


CUADRO DE ÁREAS

PROPIETARIO: Salgado Salazar Isabel María y otros					FECHA:		
CLAVE CATASTRAL: 10528 02 001 000 000 000		# PREDIO: 5148545		ZONA ADMINISTRATIVA: Administración zonal Tumbaco		PARROQUIA: Puembo	
ZONIFICACIÓN:		ÁREA DE TERRENO: 17968,72 m2		ÁREA A UTILIZAR :10018,03 m2		# UNIDADES: m2	
USO PRINCIPAL: Residencial							
PISO	NIVEL	USOS	UNIDADES	ÁREA ÚTIL O COMPUTABLE	ÁREA NO COMPUTABLE		ÁREA BRUTA TOTAL
					CONSTRUIDA	ABIERTA	
IMPLANTACIÓN	N+.	Circulación autos				449,09 m2	449,09 m2
		Parqueaderos	9			106,41 m2	106,41 m2
		Caminerías peatonales				736,15m2	736,15m2
		Lagunas	2			544,56 m2	544,56 m2
		Río	1			83,36 m2	83,36 m2
		Área fogata	1			36,70m2	36,70m2
		Piscina	1			211,60 m2	211,60 m2
		Cuarto de bombas	2	3,78 m2		0,8 m2	4,58 m2
		Área jardín				7104,91 m2	7104,91 m2
PLANTA BAJA BLOQUE PRINCIPAL	N+0.20	Ingreso	1		22,0 m2		22,0 m2
		Recepción y Sala de espera	1	33,58 m2			33,58 m2
		Baños	5	23,18 m2			23,18 m2
		Restaurante	1	90,77 m2			90,77 m2
		Cocina	1	46,10 m2			46,10 m2
		Sala de ejercicio	1	40,97 m2			40,97 m2
		Sala	1	9,02 m2			9,02 m2
		Sala de trabajo	1	36,47 m2			36,47 m2
		Bodega	1	4,73 m2			4,73 m2
		Galería	1	65,56 m2			65,56 m2
		Circulación		63,85 m2		51,02 m2	114,87 m2
		Ascensor	1	2,12 m2			2,12 m2
		PLANTA ALTA BLOQUE PRINCIPAL	N+2.7	Bar y sala de juegos	1	63,01 m2	
Ascensor	1			2,12 m2			2,12 m2
PLANTA CABAÑAS TIPO	N-0.10	Ingreso	3		14,01 m2		14,01 m2
		Cocina y sala	3	51,75 m2			51,75 m2
		Habitaciones	6	88,74 m2			88,74 m2
		Baños	6	26,37 m2			26,37 m2
PLANTA CUARTO DE MÁQUINAS	N-0.10	Área lavado	1	15,39 m2			15,39 m2
		Baño	1	3,08 m2			3,08 m2
		Almacenamiento	2	7,58 m2			7,58 m2
PLANTA ÁREA DE SERVICIO	N+0.6	Comedor y cocina	1	47,35 m2			47,35 m2
		Almacenamiento	2	8,55 m2			8,55 m2
		Baños	3	21,61 m2			21,61 m2
		Habitación	1	10,84 m2			10,84 m2
SUBTOTAL				657,42 m2	36,01 m2	9324,6 m2	
TOTAL							10018,03 m2

FACULTAD DE ARQUITECTURA Y DISEÑO

ESCUELA DE ARQUITECTURA INTERIOR

Ubicación del proyecto

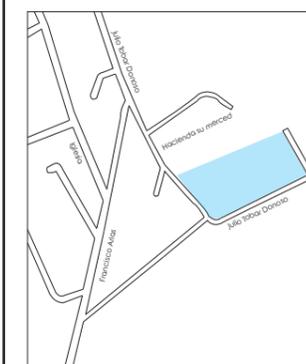

TRABAJO FIN DE CARRERA
INTERVENCIÓN INTERIORISTA PARA EL CAMBIO DE USO DE RESIDENCIA EN PUEMBO A UNA HOSTERÍA Y CENTRO CULTURAL DE ARTE

AUTOR:
MARÍA CARIDAD MALDONADO

CONTENIDO:
PLANOS ARQUITECTÓNICOS ESTADO ACTUAL

ASESORIA:
ARQ. WILHELM MONTALVO

Escala: S.E
Fecha: 2020

Lámina:
13


- Se mantiene
- Se derroca
- Se propone



FACULTAD DE ARQUITECTURA
Y DISEÑO

ESCUELA DE ARQUITECTURA
INTERIOR

Ubicación del proyecto

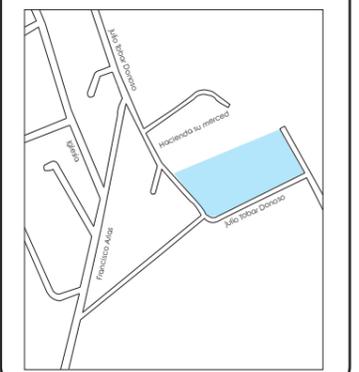

TRABAJO FIN DE CARRERA
INTERVENCIÓN INTERIORISTA PARA EL
CAMBIO DE USO DE RESIDENCIA EN
PUEMBO A UNA HOSTERÍA Y CENTRO
CULTURAL DE ARTE


AUTOR:
**MARÍA CARIDAD
MALDONADO**

CONTENIDO:
PLANOS DERROCAMIENTO

ASESORIA:
ARQ. WILHELM MONTALVO

Escala: S.E	Fecha: 2020
----------------	----------------

Lámina:
14

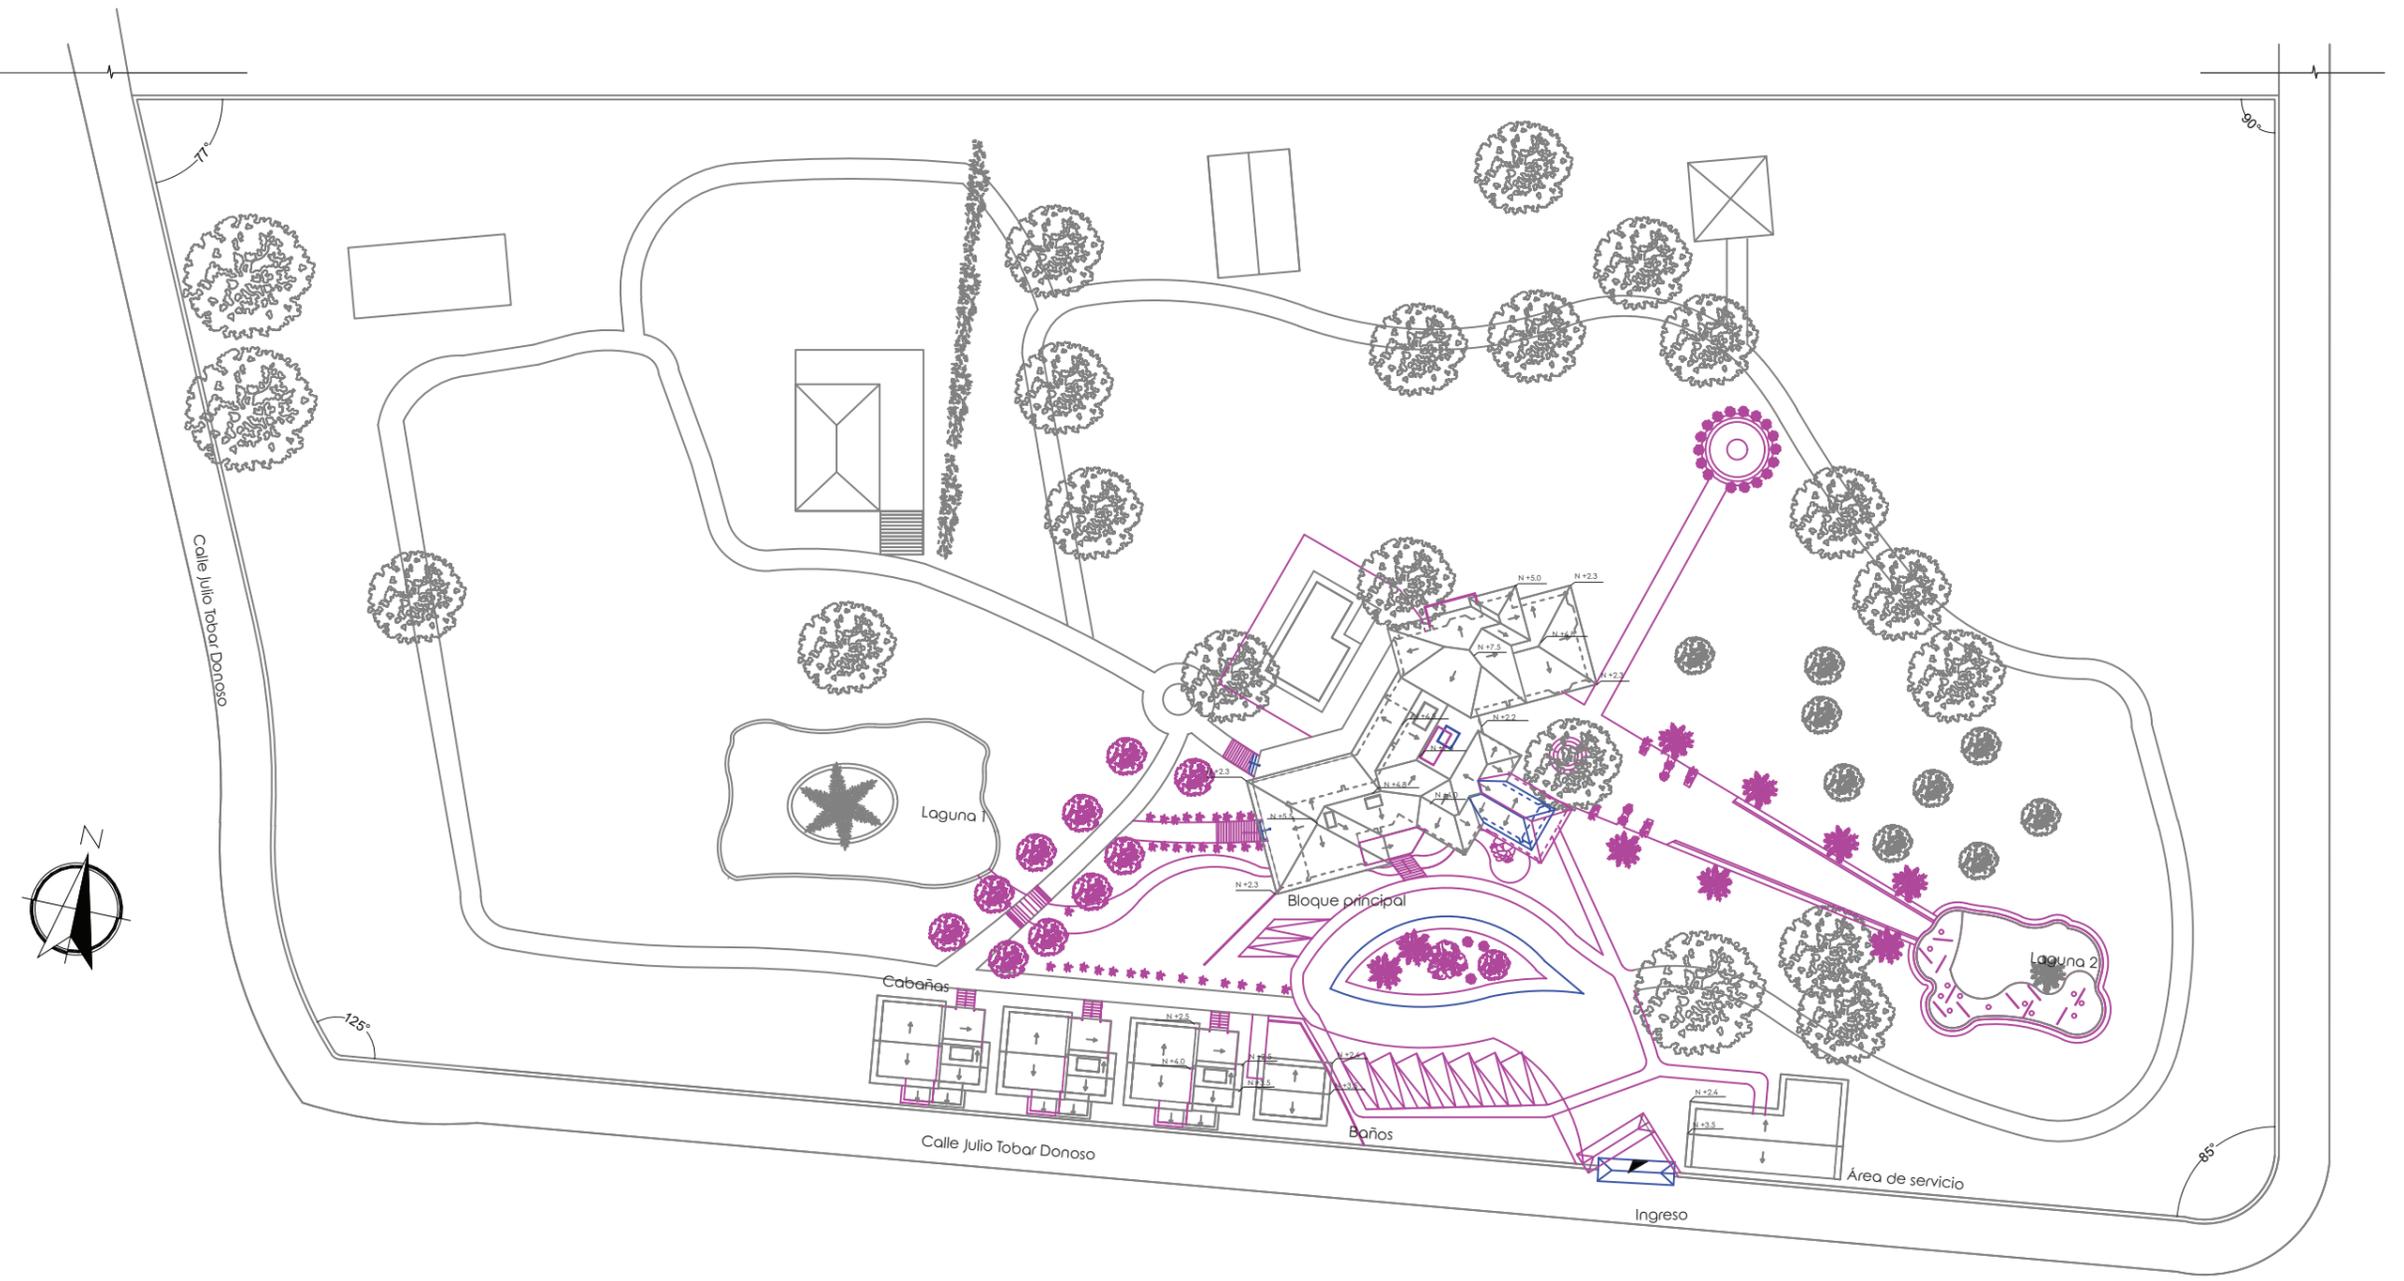


Implantación derrocamiento
s.e

uola

FACULTAD DE ARQUITECTURA
Y DISEÑO

ESCUELA DE ARQUITECTURA
INTERIOR

Ubicación del proyecto

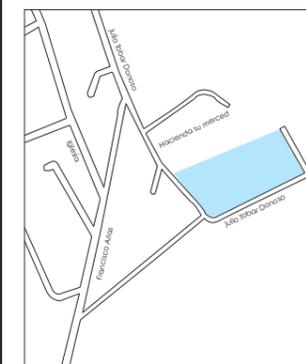

TRABAJO FIN DE CARRERA
INTERVENCIÓN INTERIORISTA PARA EL
CAMBIO DE USO DE RESIDENCIA EN
PUENBO A UNA HOSTERÍA Y CENTRO
CULTURAL DE ARTE

AUTOR:
MARÍA CARIDAD
MALDONADO


CONTENIDO:
PLANOS DERROCAMIENTO

ASESORIA:
ARQ. WILHELM MONTALVO

Escala: 1:150
Fecha: 2020


Lámina: 15

- Se mantiene
- Se derroca
- Se propone

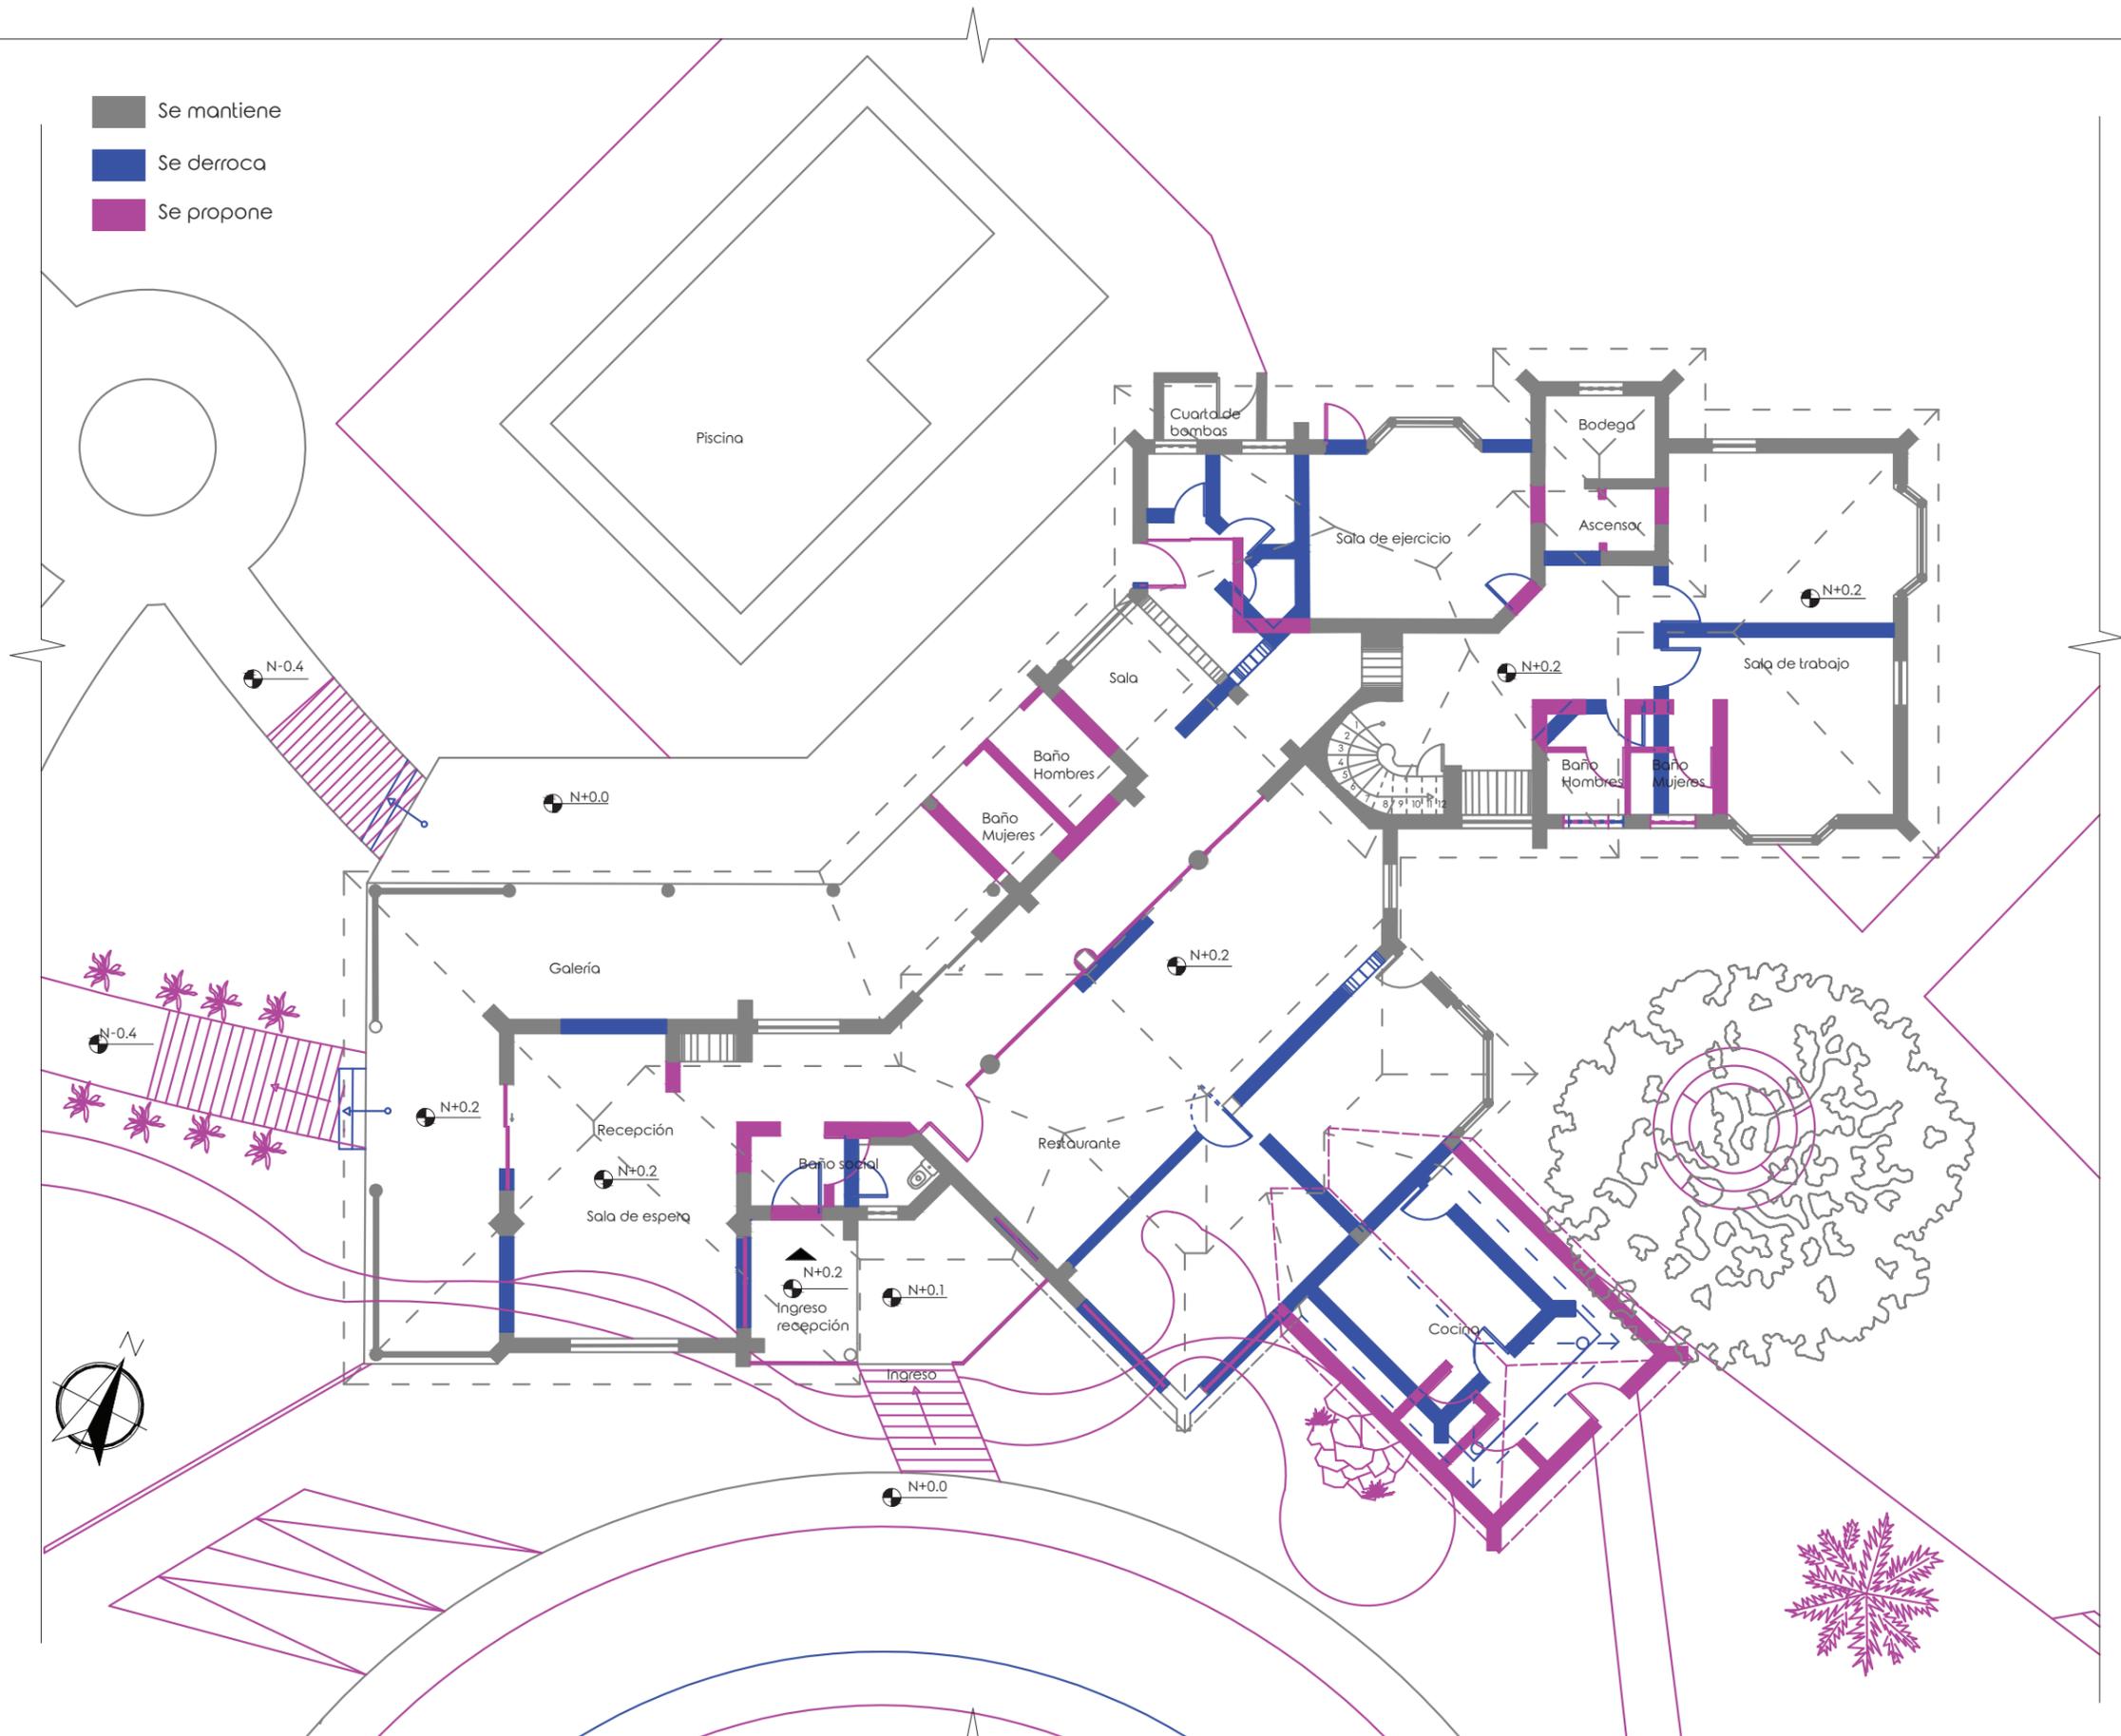


Propuesta planta baja bloque principal
esc 1:150


- Se mantiene
- Se derroca
- Se propone

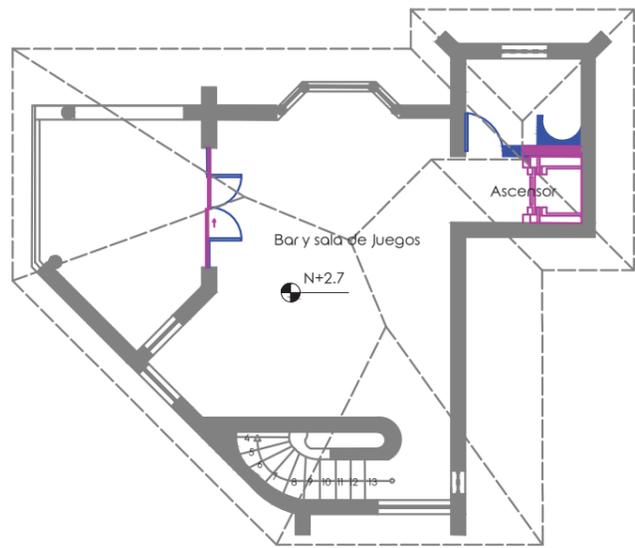


Propuesta planta alta bloque principal
esc 1:150

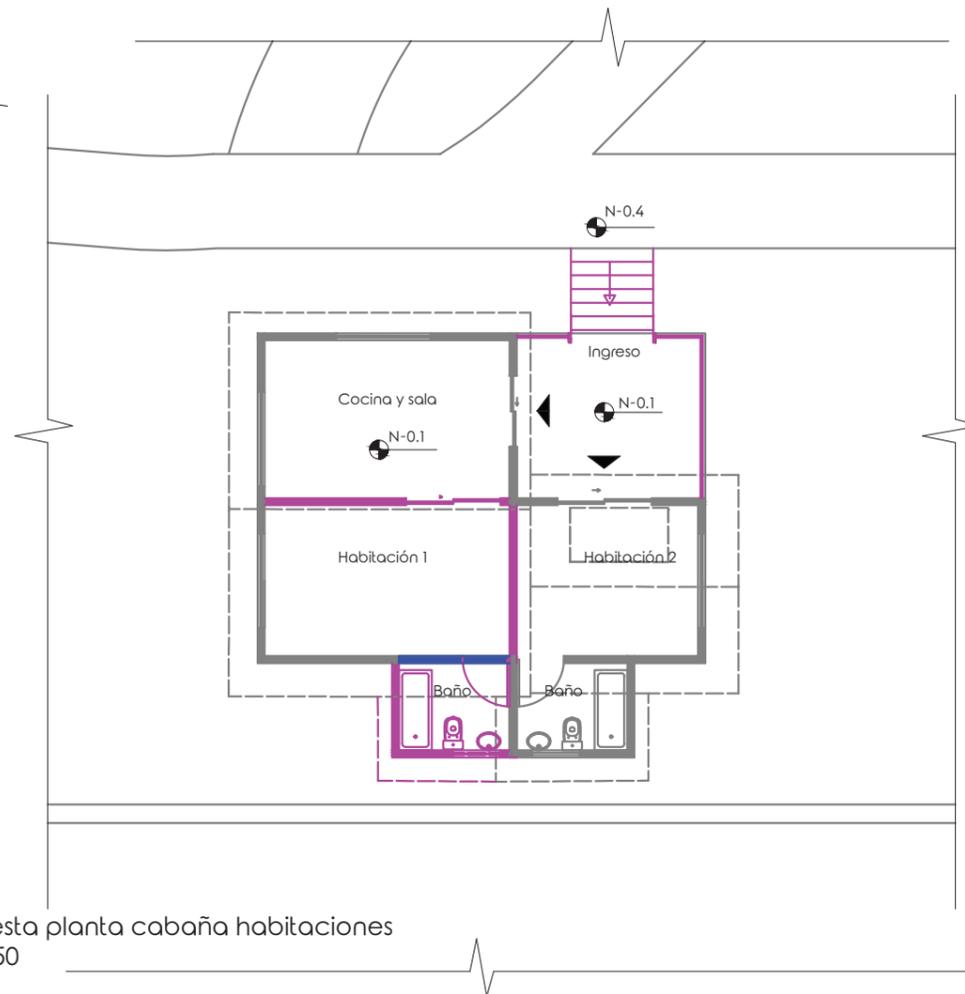

Propuesta planta cabaña habitaciones
esc 1:150

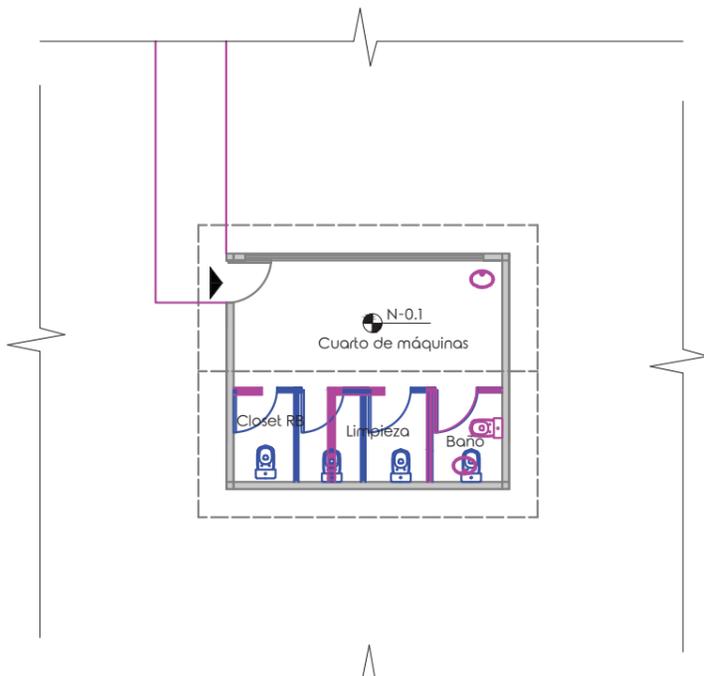

Propuesta planta cuarto de máquinas
esc 1:150

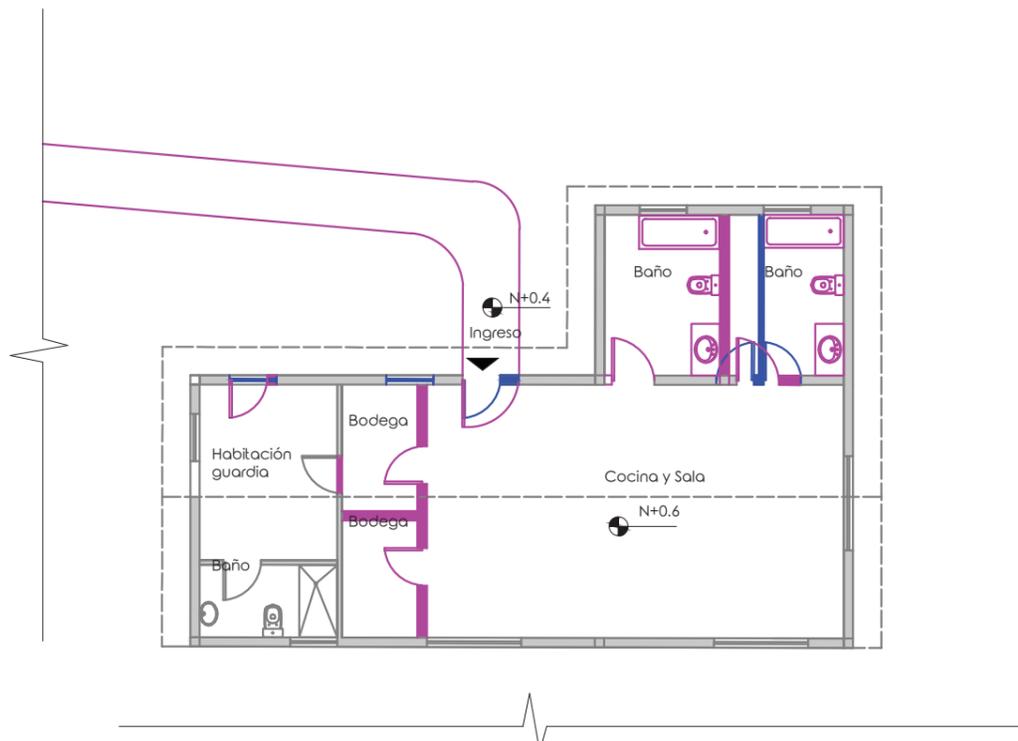


Propuesta planta área servicio
esc 1:150

uda

FACULTAD DE ARQUITECTURA
Y DISEÑO

ESCUELA DE ARQUITECTURA
INTERIOR

Ubicación del proyecto

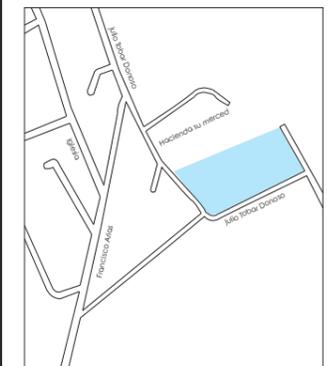

TRABAJO FIN DE CARRERA
INTERVENCIÓN INTERIORISTA PARA EL
CAMBIO DE USO DE RESIDENCIA EN
PUEMBO A UNA HOSTERÍA Y CENTRO
CULTURAL DE ARTE

AUTOR:
**MARÍA CARIDAD
MALDONADO**

CONTENIDO:
PLANOS DERROCAMIENTO

ASESORIA:
ARQ. WILHELM MONTALVO

Escala:	Fecha:
1:150	2020


Lámina:
16



FACULTAD DE ARQUITECTURA
Y DISEÑO

ESCUELA DE ARQUITECTURA
INTERIOR

Ubicación del proyecto

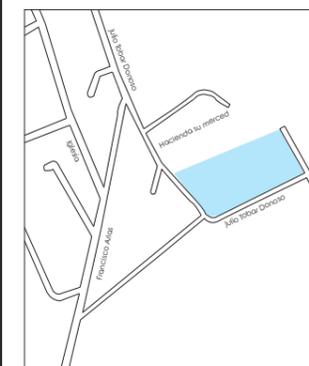

TRABAJO FIN DE CARRERA
INTERVENCIÓN INTERIORISTA PARA EL
CAMBIO DE USO DE RESIDENCIA EN
PUENZO A UNA HOSTERÍA Y CENTRO
CULTURAL DE ARTE

AUTOR:
MARÍA CARIDAD
MALDONADO


CONTENIDO:
PLANOS ARQUITECTÓNICOS
AMOBLEDOS

ASESORIA:
ARQ. WILHELM MONTALVO


Escala:
1:150

Fecha:
2020


Lámina:
17

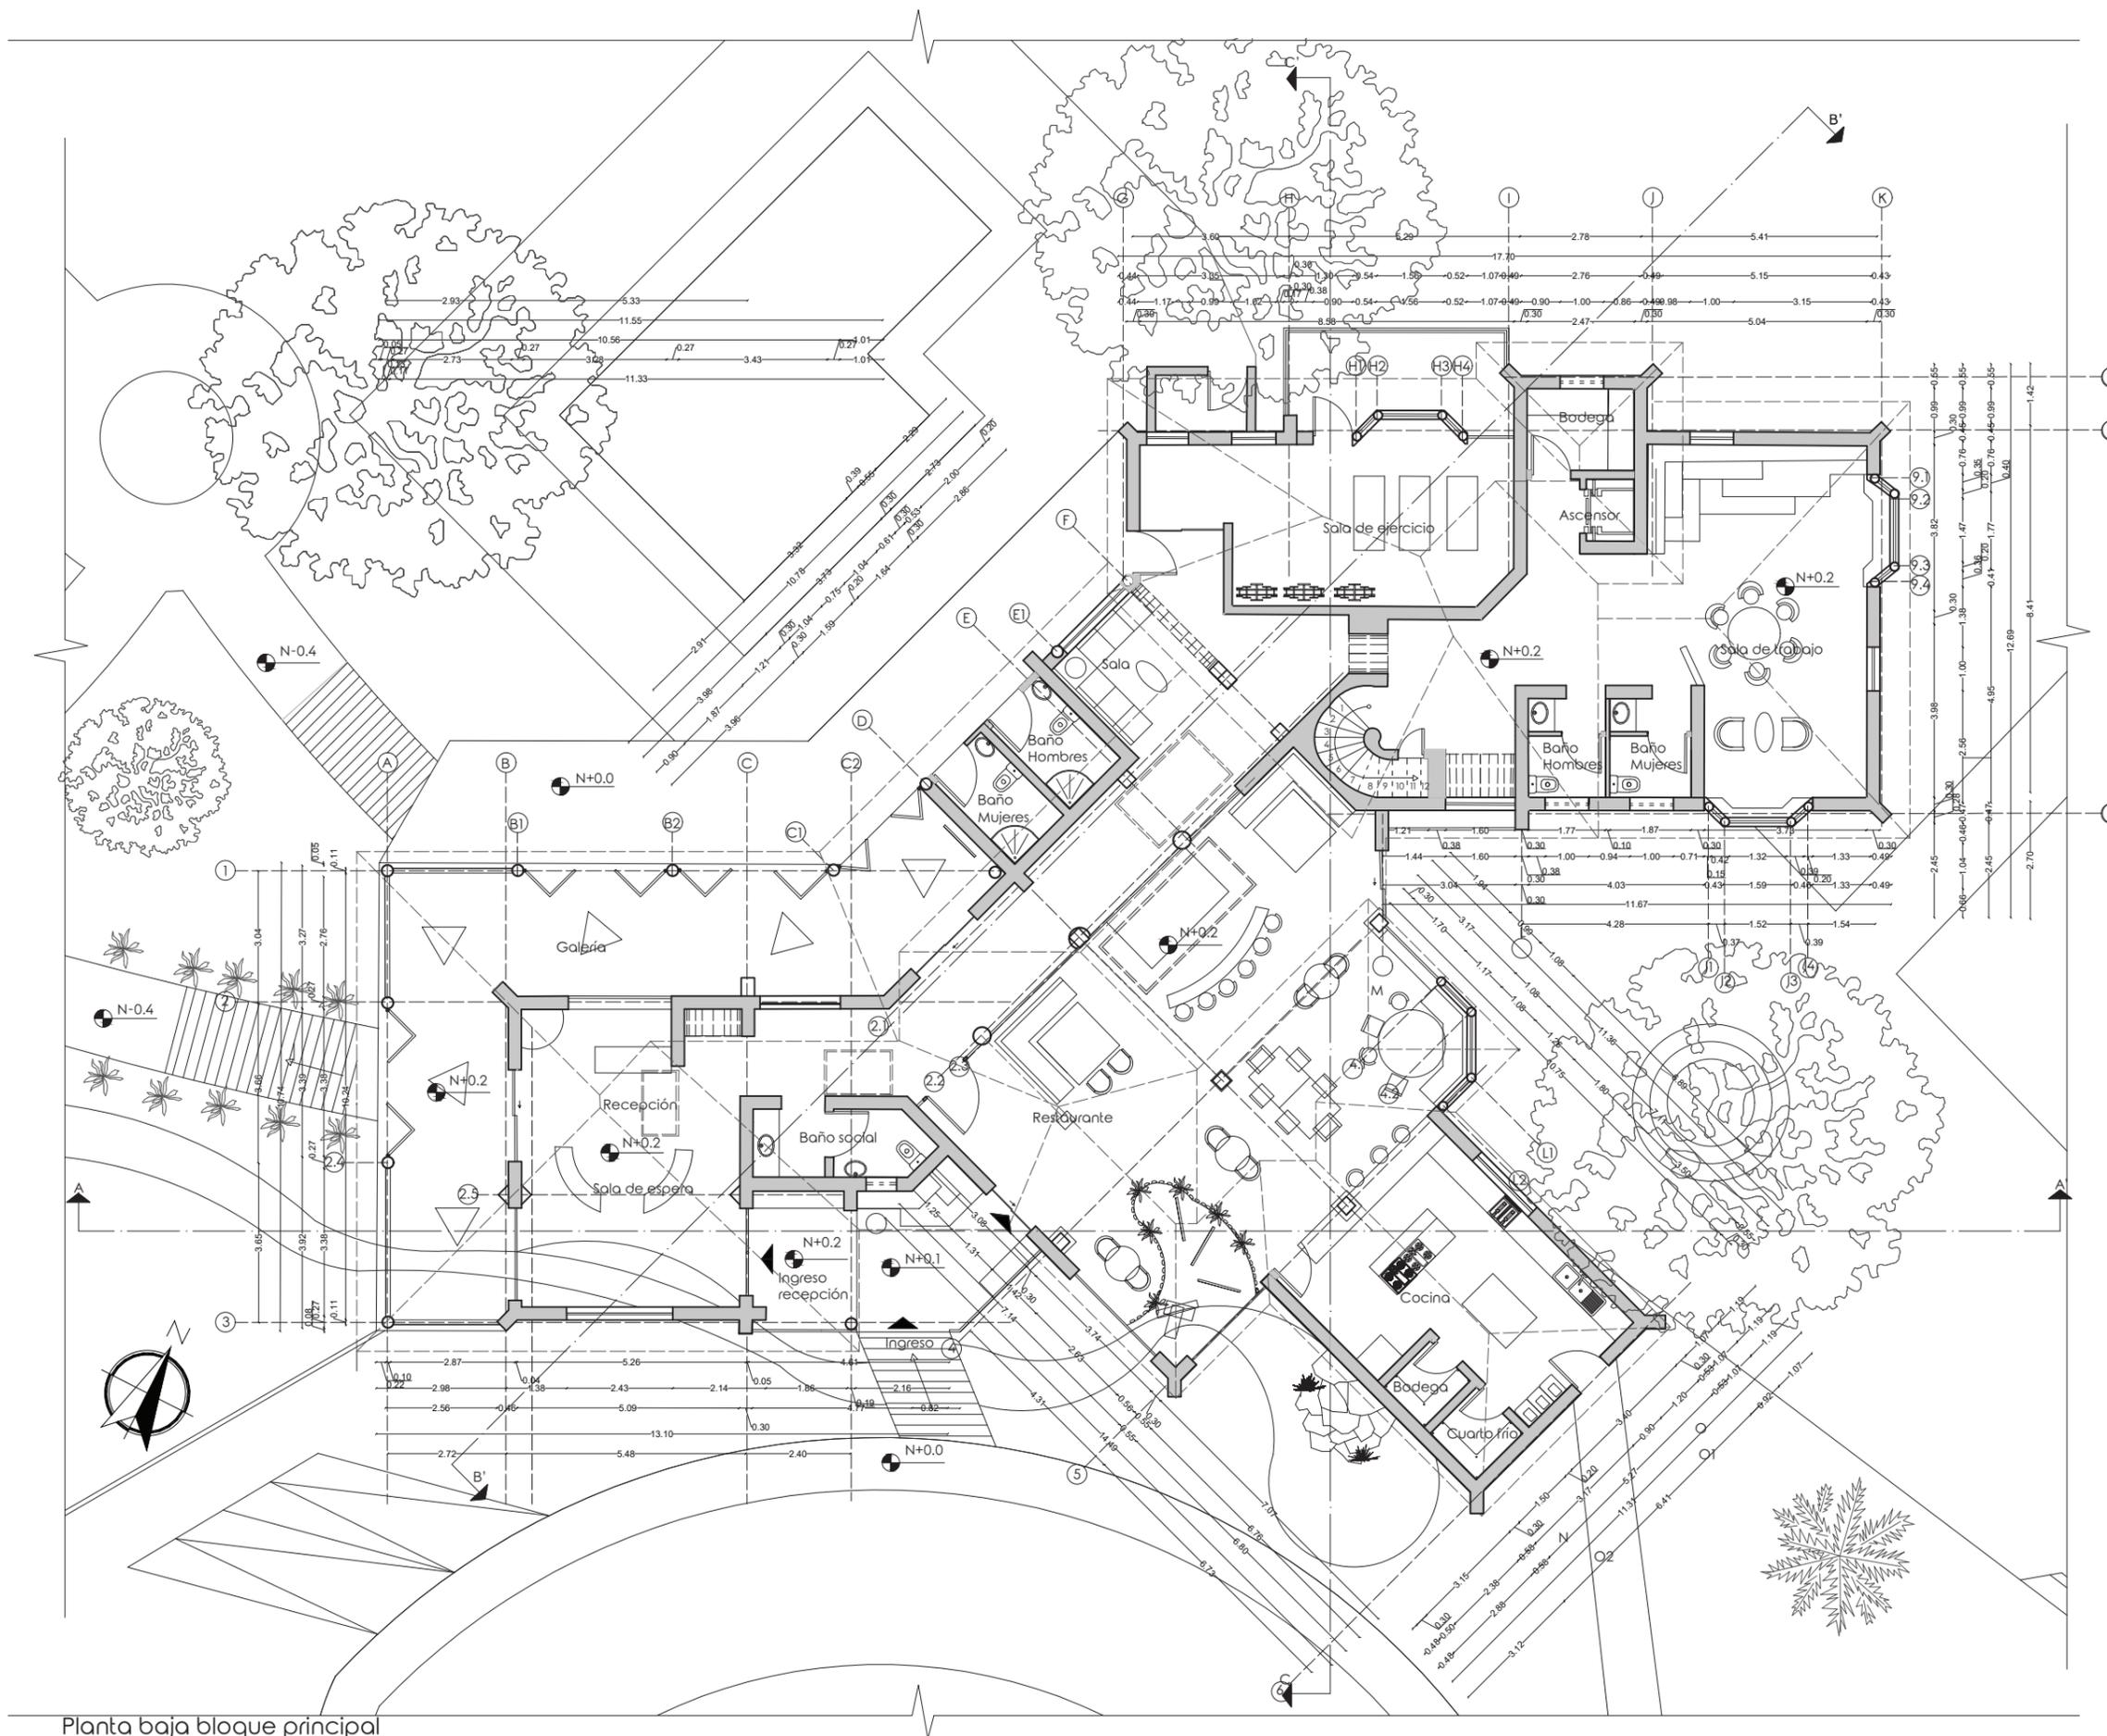


Planta baja bloque principal
esc 1:150

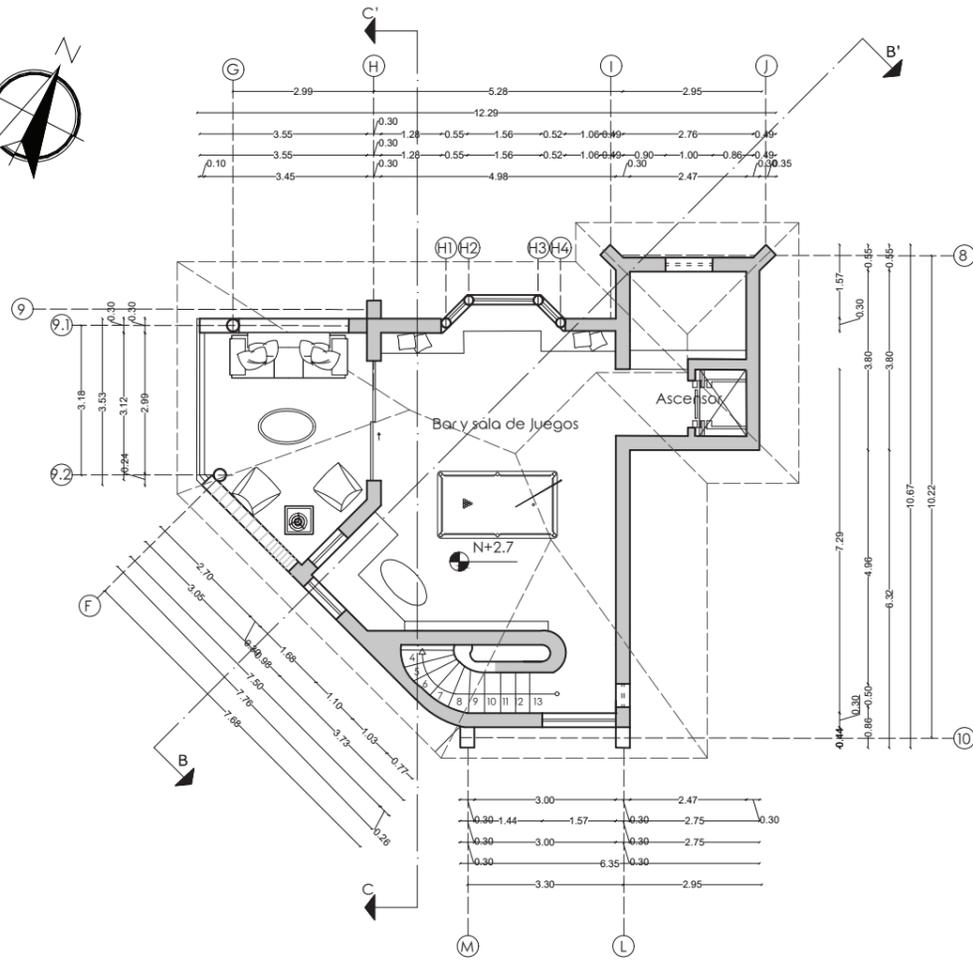


Planta alta bloque principal amoblada
esc 1:150

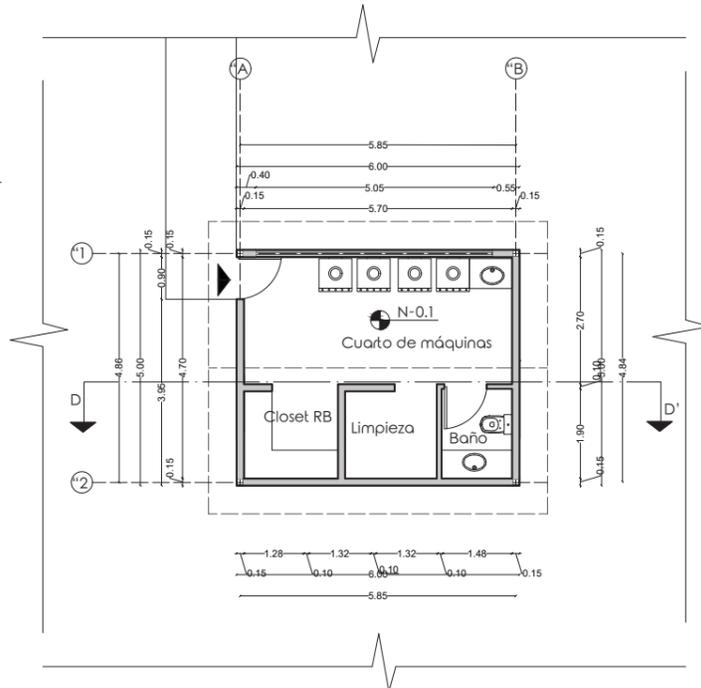

Planta área de máquinas amoblada
esc 1:150

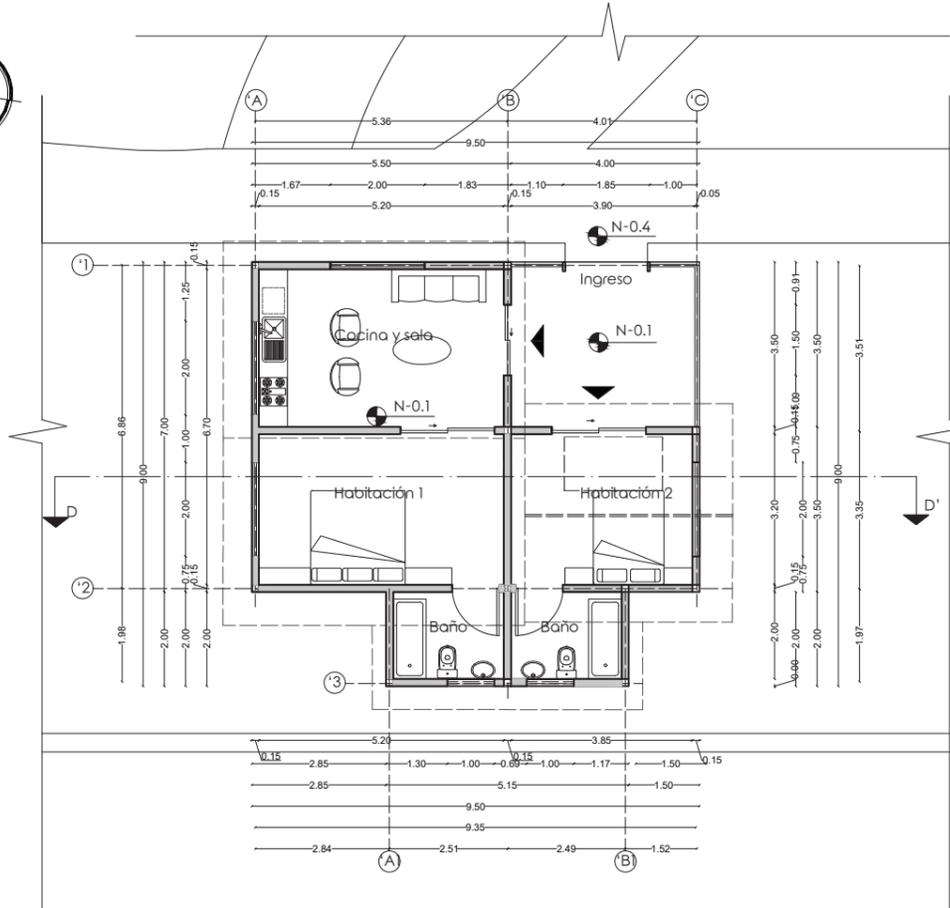

Planta cabaña habitaciones amoblada
esc 1:150

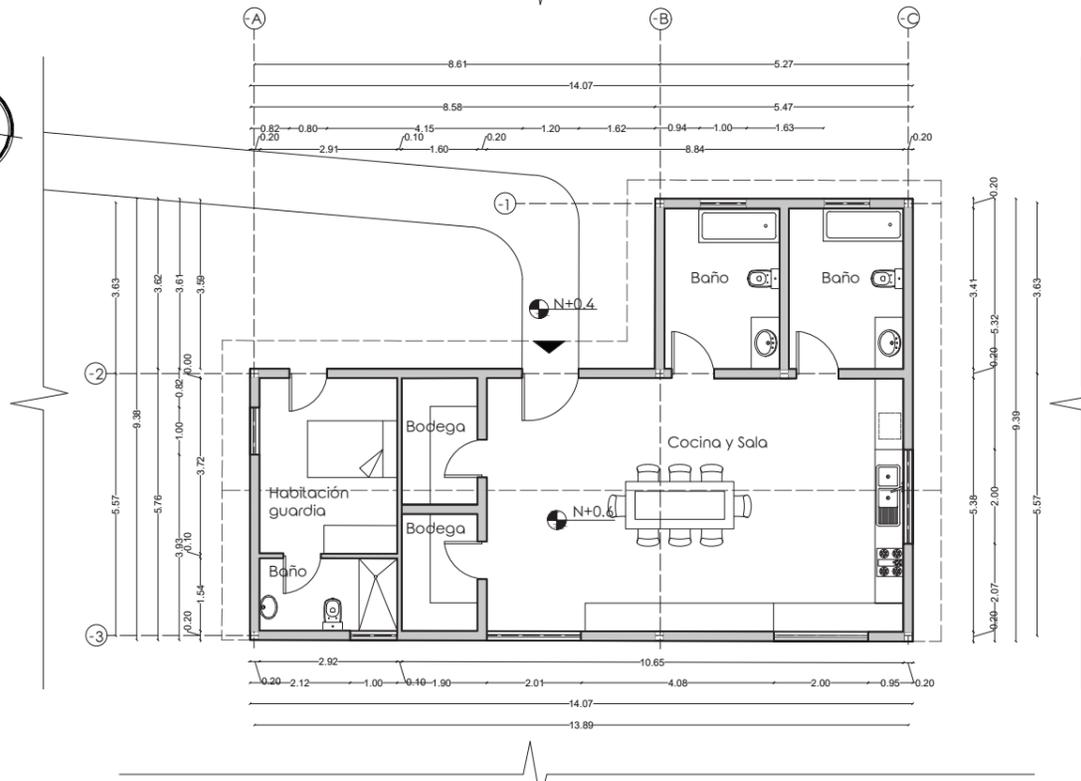


Planta área servicio amoblada
esc 1:150

uda

FACULTAD DE ARQUITECTURA
Y DISEÑO

ESCUELA DE ARQUITECTURA
INTERIOR

Ubicación del proyecto

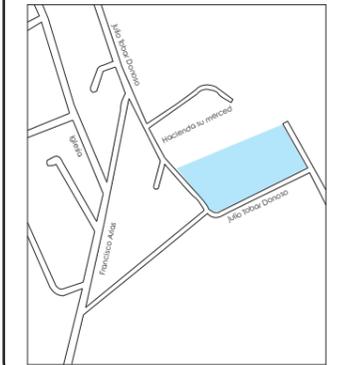

TRABAJO FIN DE CARRERA
INTERVENCIÓN INTERIORISTA PARA EL
CAMBIO DE USO DE RESIDENCIA EN
PUEMBO A UNA HOSTERÍA Y CENTRO
CULTURAL DE ARTE

AUTOR:
MARÍA CARIDAD
MALDONADO

CONTENIDO:
PLANOS ARQUITECTÓNICOS
AMOBADOS

ASESORIA:
ARQ. WILHELM MONTALVO

Escala:
1:150

Fecha:
2020

Lámina:


18



FACULTAD DE ARQUITECTURA
Y DISEÑO

ESCUELA DE ARQUITECTURA
INTERIOR

Ubicación del proyecto

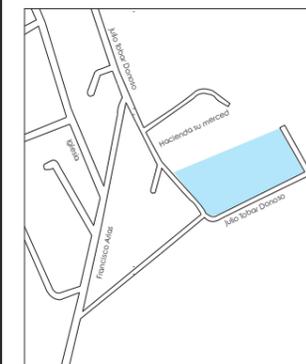

TRABAJO FIN DE CARRERA
INTERVENCIÓN INTERIORISTA PARA EL
CAMBIO DE USO DE RESIDENCIA EN
PUEMBO A UNA HOSTERÍA Y CENTRO
CULTURAL DE ARTE


AUTOR:
**MARÍA CARIDAD
MALDONADO**

CONTENIDO:
CORTES ARQUITECTÓNICOS

ASESORIA:
ARQ. WILHELM MONTALVO

Escala: 1:75	Fecha: 2020
-----------------	----------------

Lámina:
20

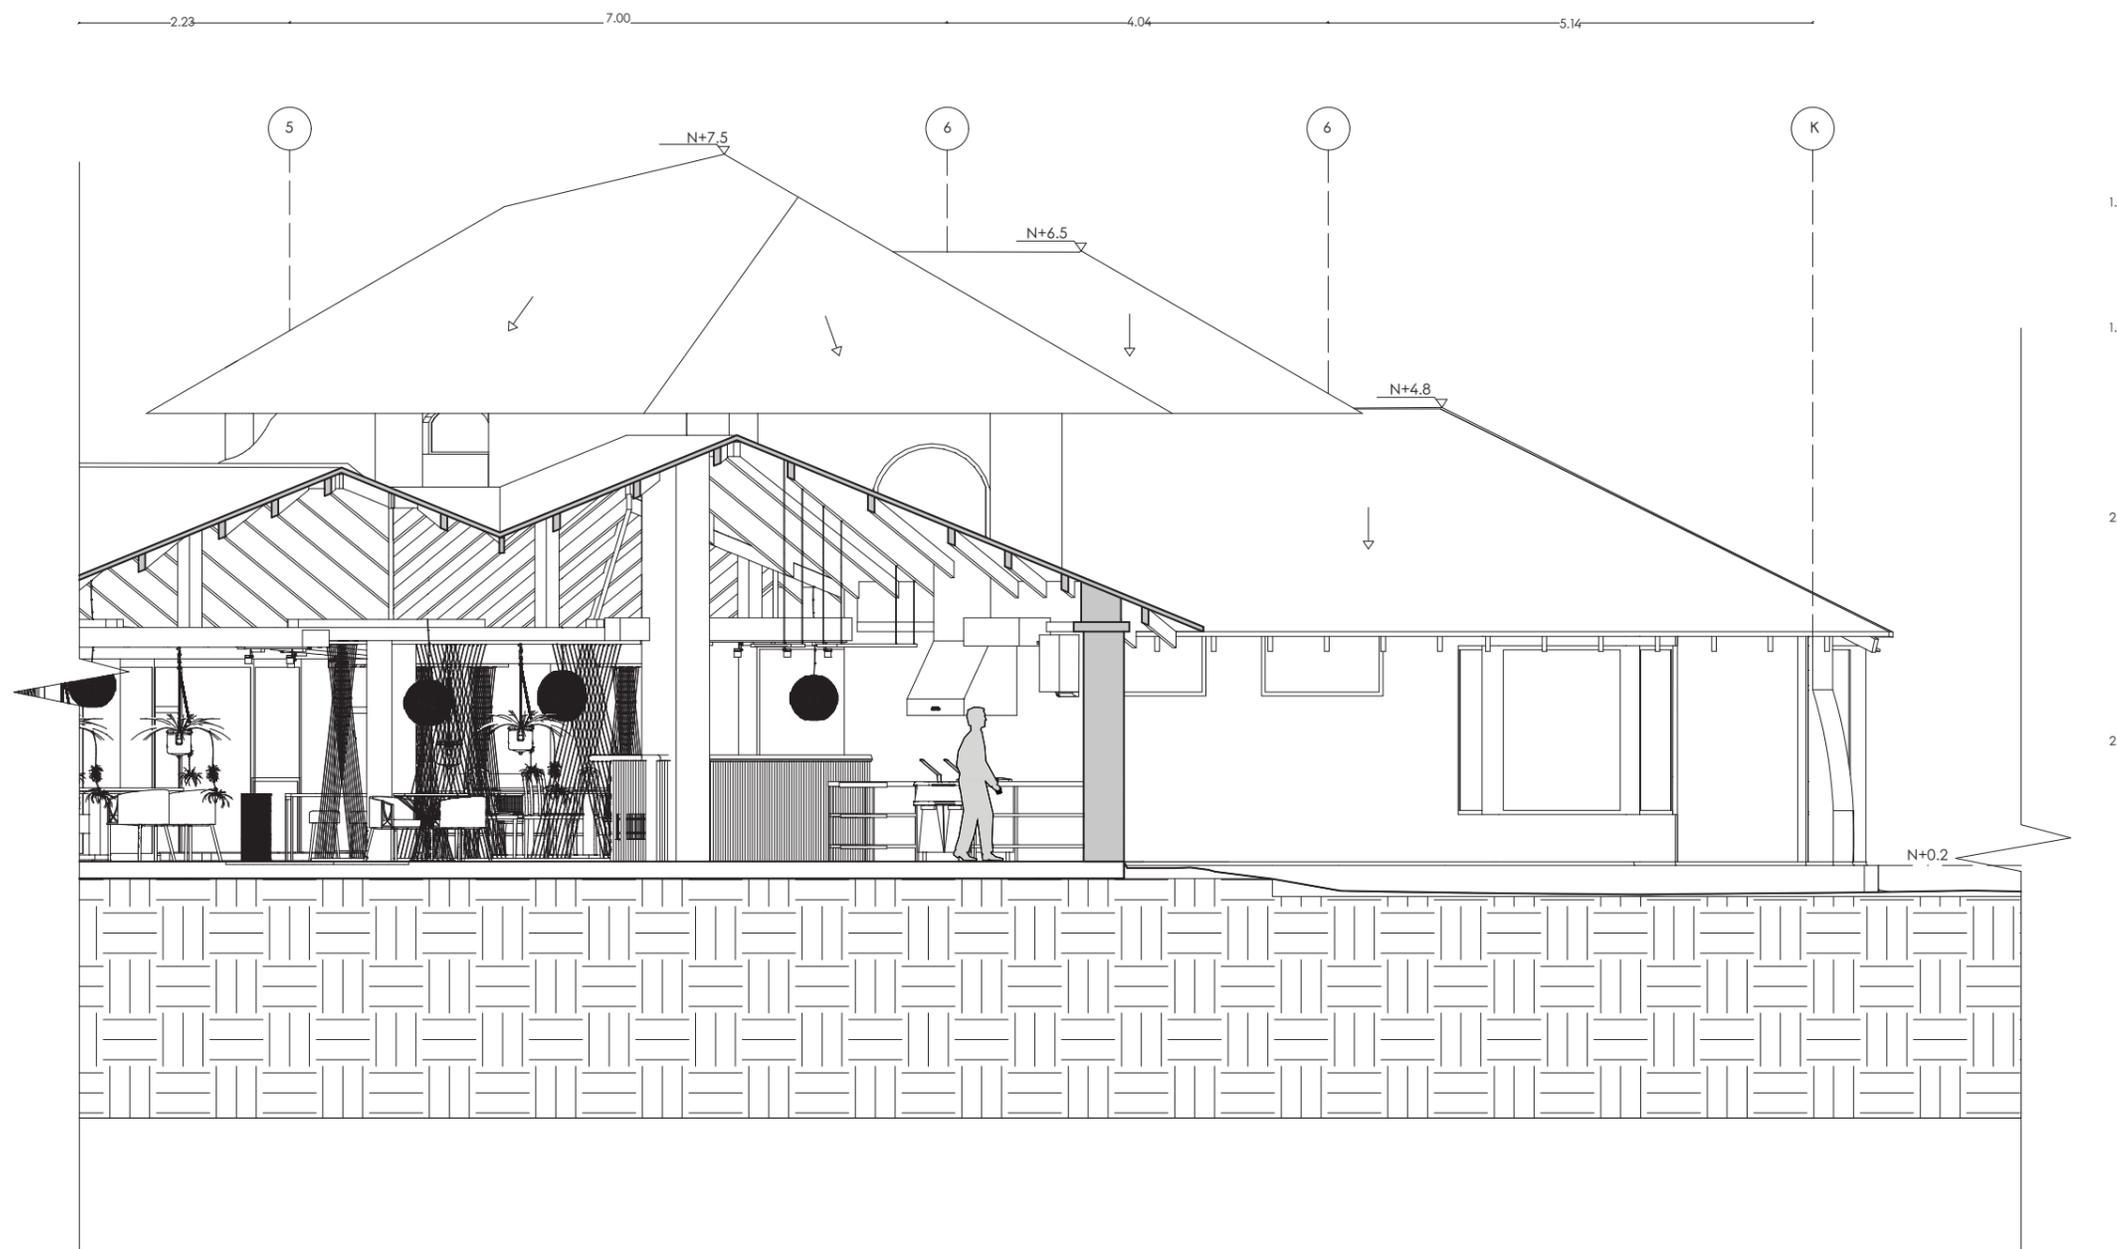


Corte AA arquitectónico bloque principal
esc 1:75



FACULTAD DE ARQUITECTURA
Y DISEÑO

ESCUELA DE ARQUITECTURA
INTERIOR

Ubicación del proyecto

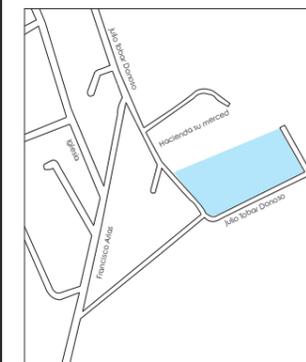

TRABAJO FIN DE CARRERA
INTERVENCIÓN INTERIORISTA PARA EL
CAMBIO DE USO DE RESIDENCIA EN
PUEMBO A UNA HOSTERÍA Y CENTRO
CULTURAL DE ARTE

AUTOR:
MARÍA CARIDAD
MALDONADO


CONTENIDO:
CORTES ARQUITECTÓNICOS

ASESORIA:
ARQ. WILHELM MONTALVO

Escala:
1:75

Fecha:
2020

Lámina:
21

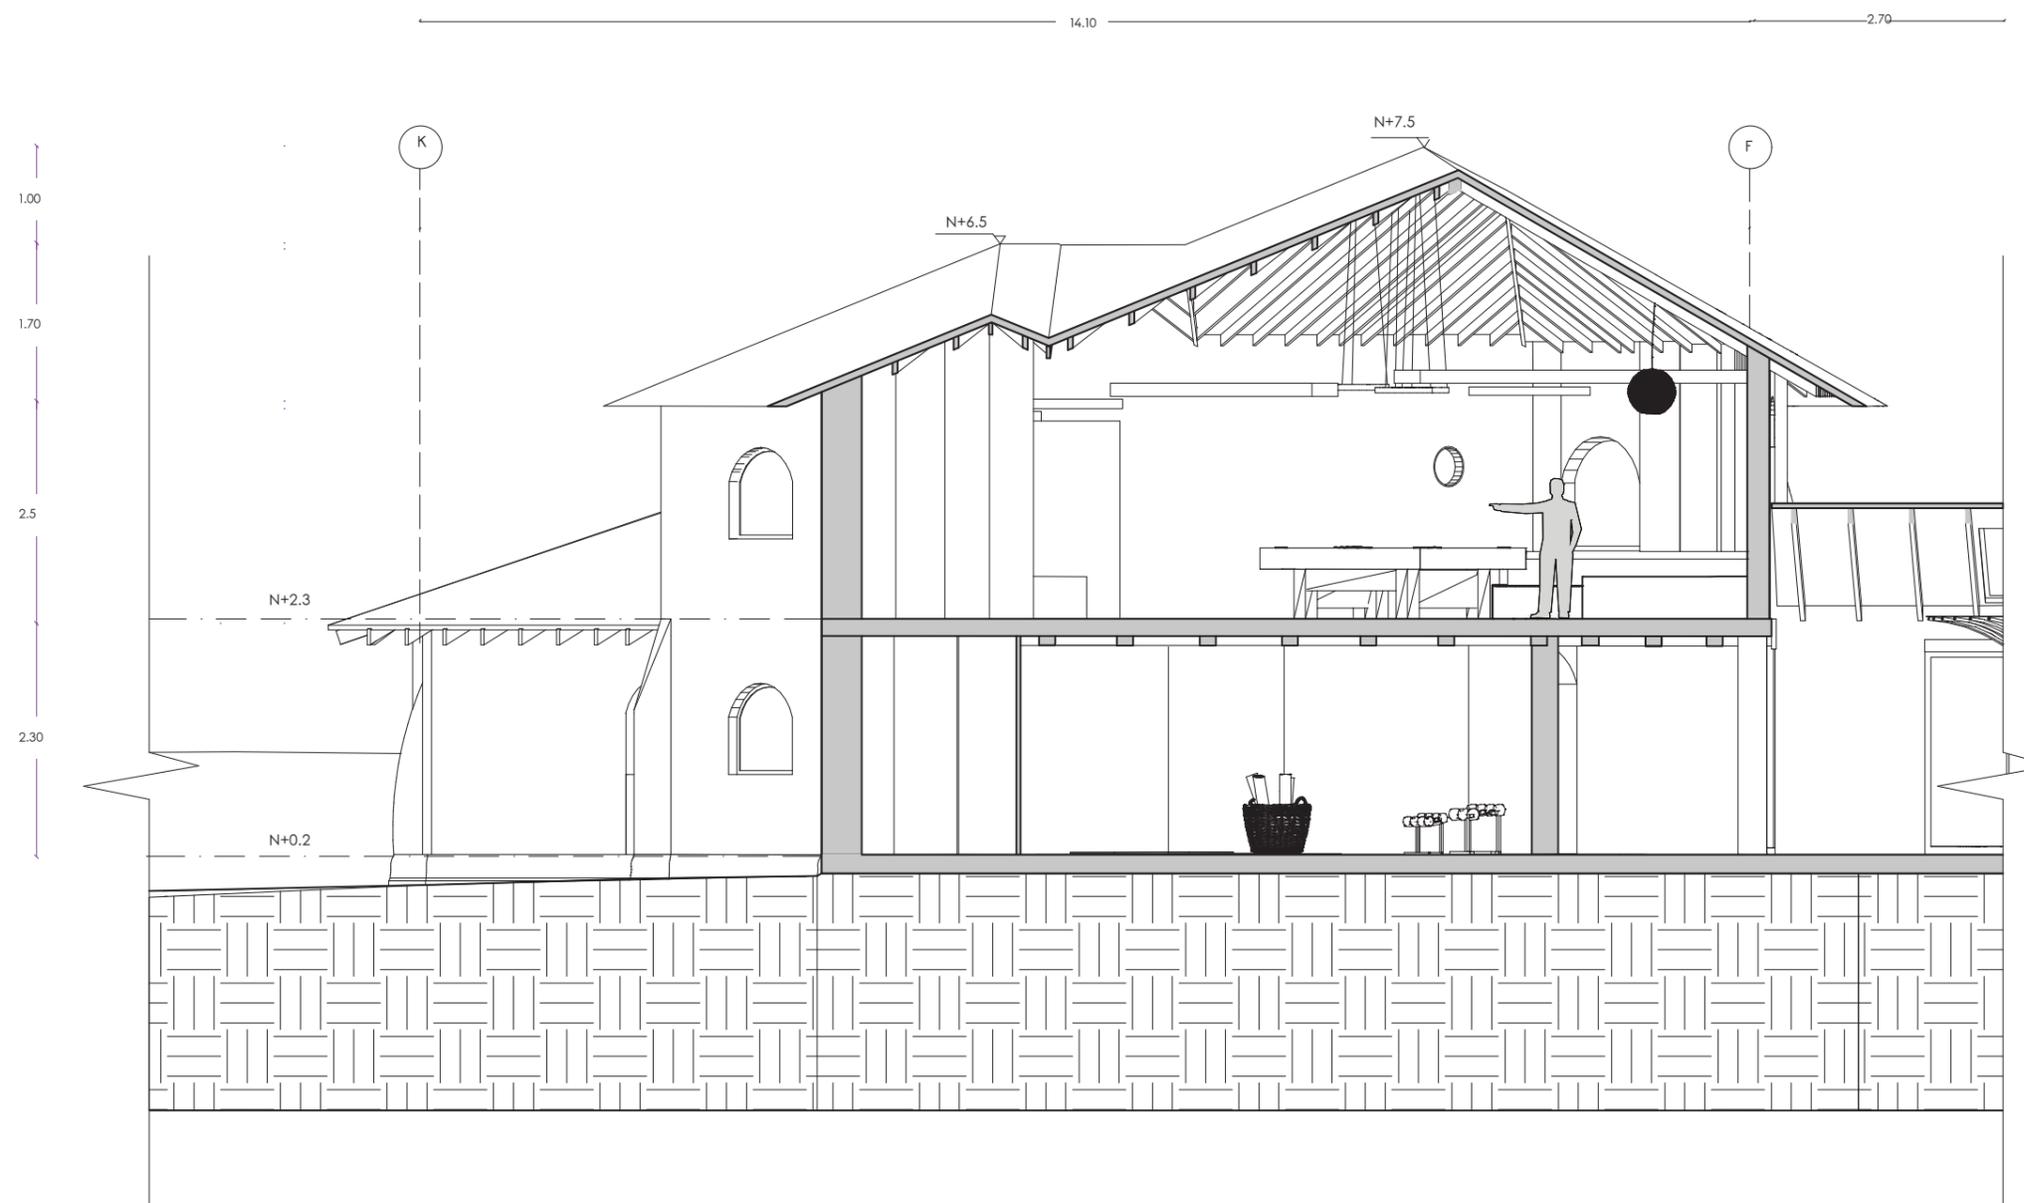


Corte BB arquitectónico bloque principal
esc 1:75



FACULTAD DE ARQUITECTURA
Y DISEÑO

ESCUELA DE ARQUITECTURA
INTERIOR

Ubicación del proyecto

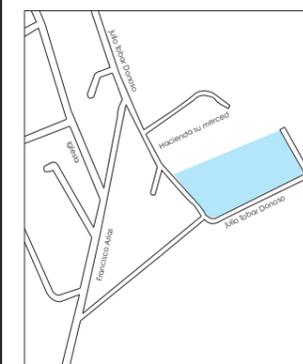

TRABAJO FIN DE CARRERA
INTERVENCIÓN INTERIORISTA PARA EL
CAMBIO DE USO DE RESIDENCIA EN
PUENBO A UNA HOSTERÍA Y CENTRO
CULTURAL DE ARTE

AUTOR:
**MARÍA CARIDAD
MALDONADO**


CONTENIDO:
CORTES ARQUITECTÓNICOS

ASESORIA:
ARQ. WILHELM MONTALVO

Escala:
1:75

Fecha:
2020

Lámina:
25

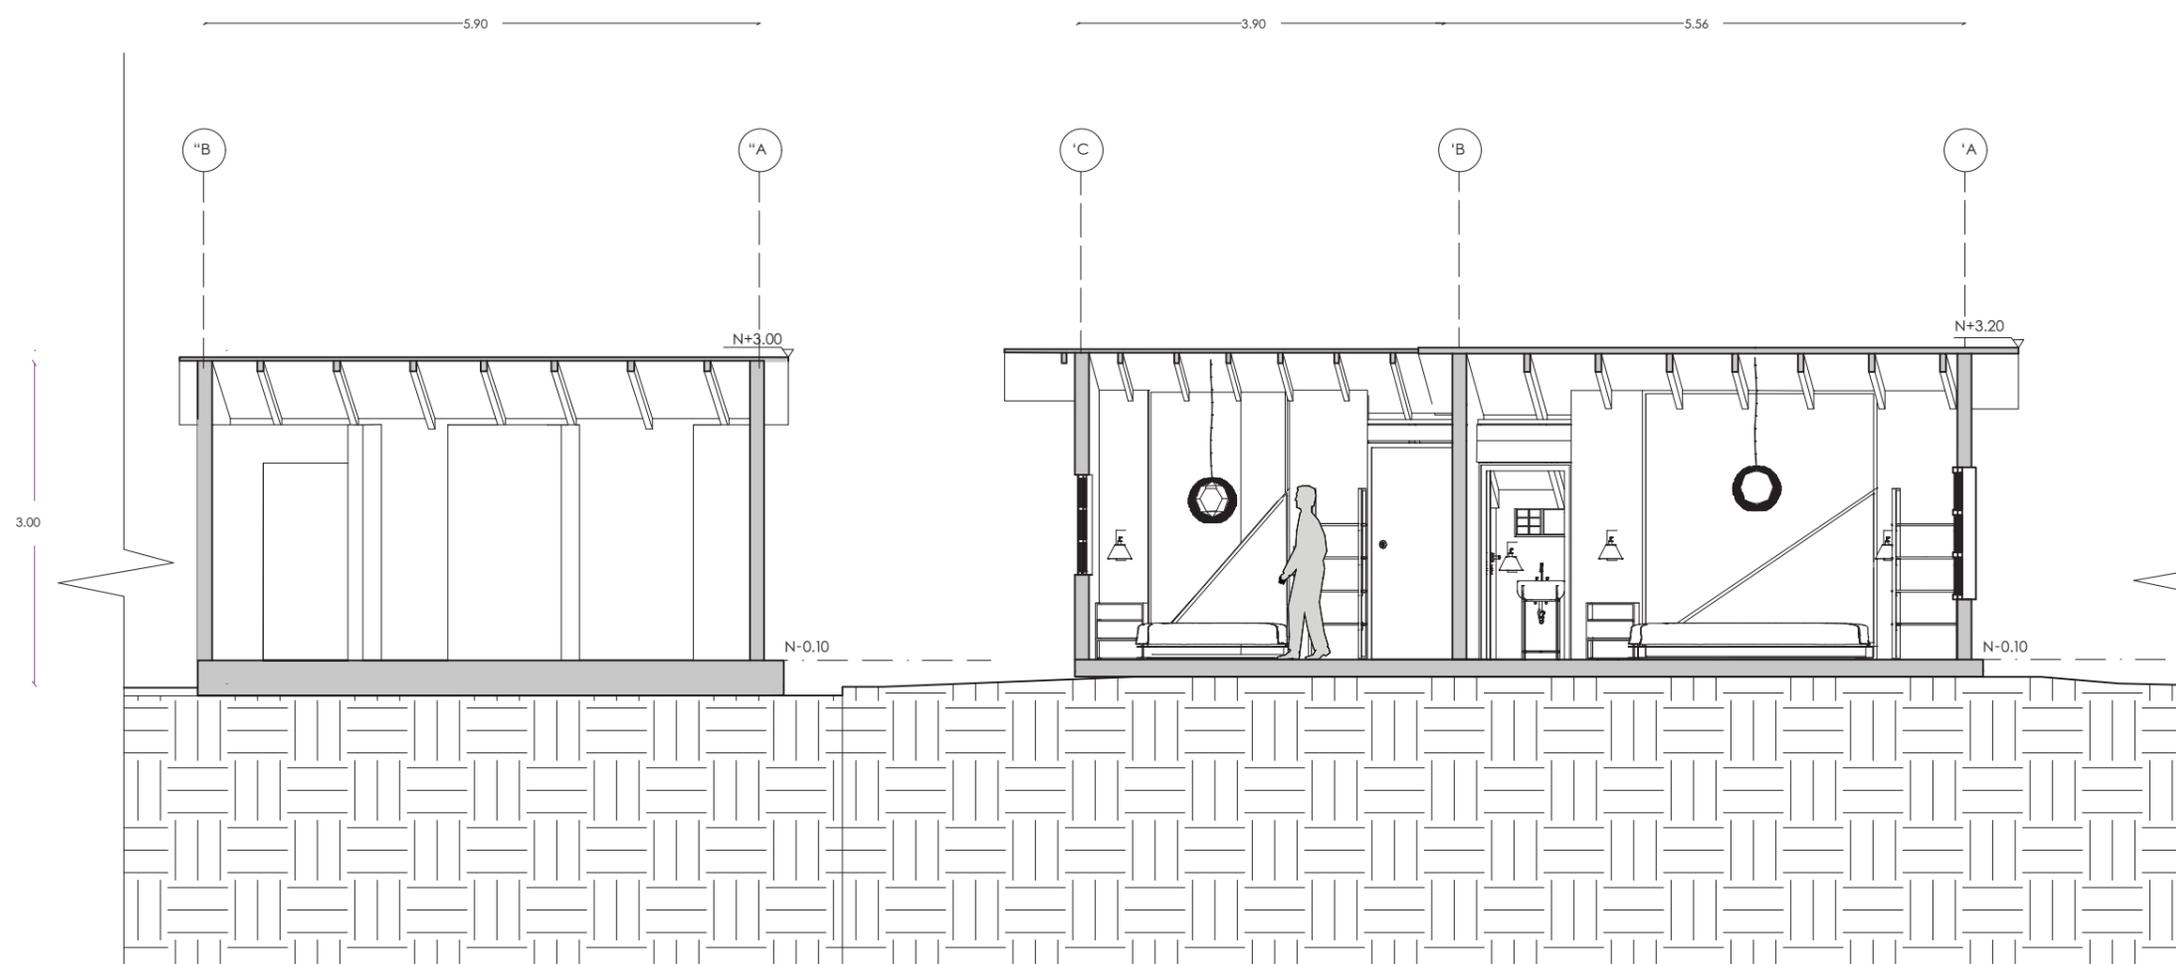


Corte DD arquitectónico cabañas habitaciones
esc 1:75



FACULTAD DE ARQUITECTURA
Y DISEÑO

ESCUELA DE ARQUITECTURA
INTERIOR

Ubicación del proyecto

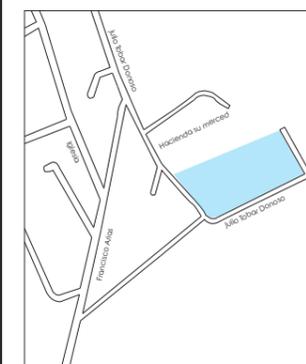

TRABAJO FIN DE CARRERA
INTERVENCIÓN INTERIORISTA PARA EL
CAMBIO DE USO DE RESIDENCIA EN
PUEMBO A UNA HOSTERÍA Y CENTRO
CULTURAL DE ARTE


AUTOR:
MARÍA CARIDAD
MALDONADO

CONTENIDO:
CORTES ARQUITECTÓNICOS

ASESORIA:
ARQ. WILHELM MONTALVO

Escala:	Fecha:
1:75	2020

Lámina:	26
---------	----

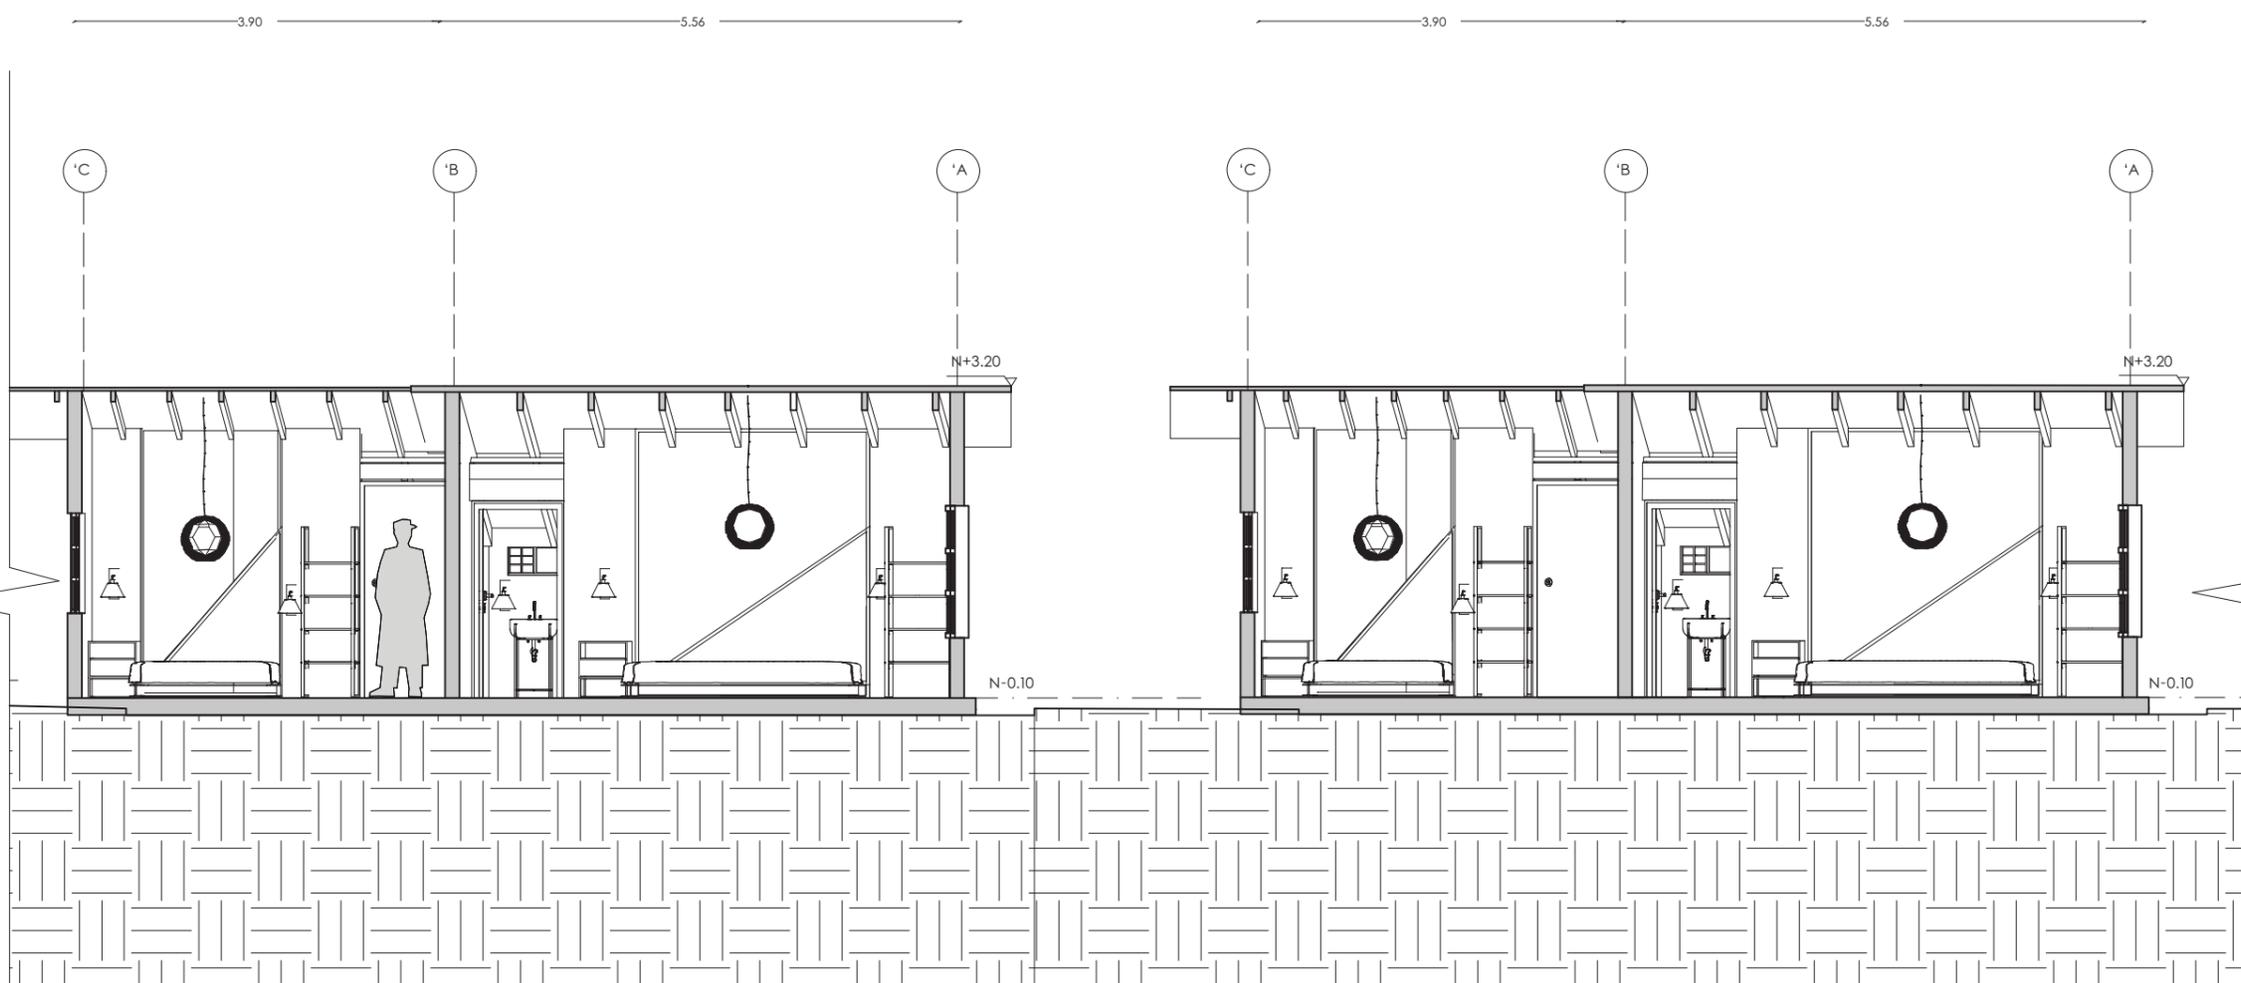


Corte DD arquitectónico cabañas habitaciones
esc 1:75



FACULTAD DE ARQUITECTURA
Y DISEÑO

ESCUELA DE ARQUITECTURA
INTERIOR

Ubicación del proyecto

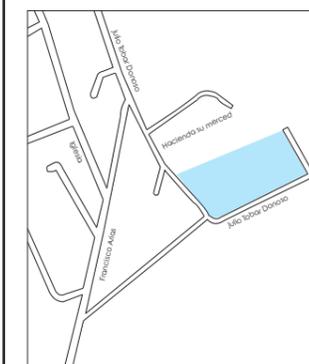

TRABAJO FIN DE CARRERA
INTERVENCIÓN INTERIORISTA PARA EL
CAMBIO DE USO DE RESIDENCIA EN
PUEMBO A UNA HOSTERÍA Y CENTRO
CULTURAL DE ARTE


AUTOR:
MARÍA CARIDAD
MALDONADO

CONTENIDO:
FACHADAS
ARQUITECTÓNICAS


ASESORIA:
ARQ. WILHELM MONTALVO

Escala:	Fecha:
1:150	2020

Lámina:
27

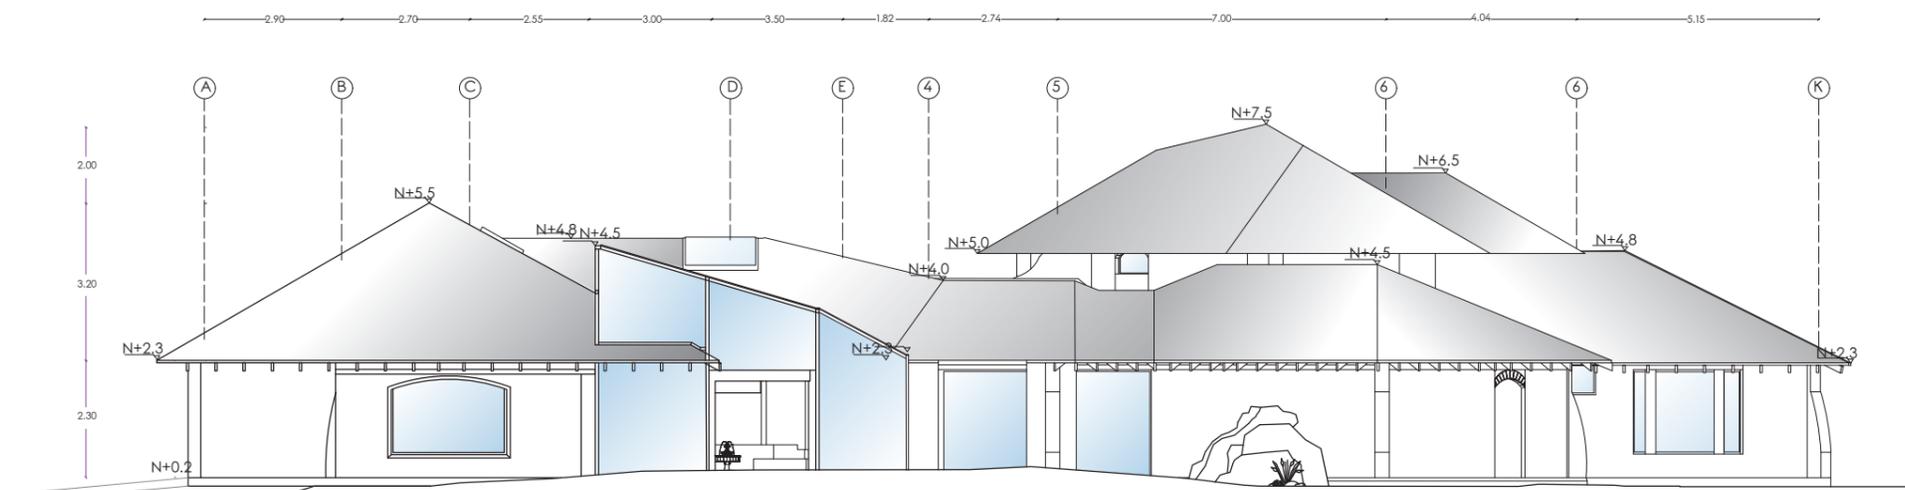

Fachada Frontal bloque principal
esc 1:150

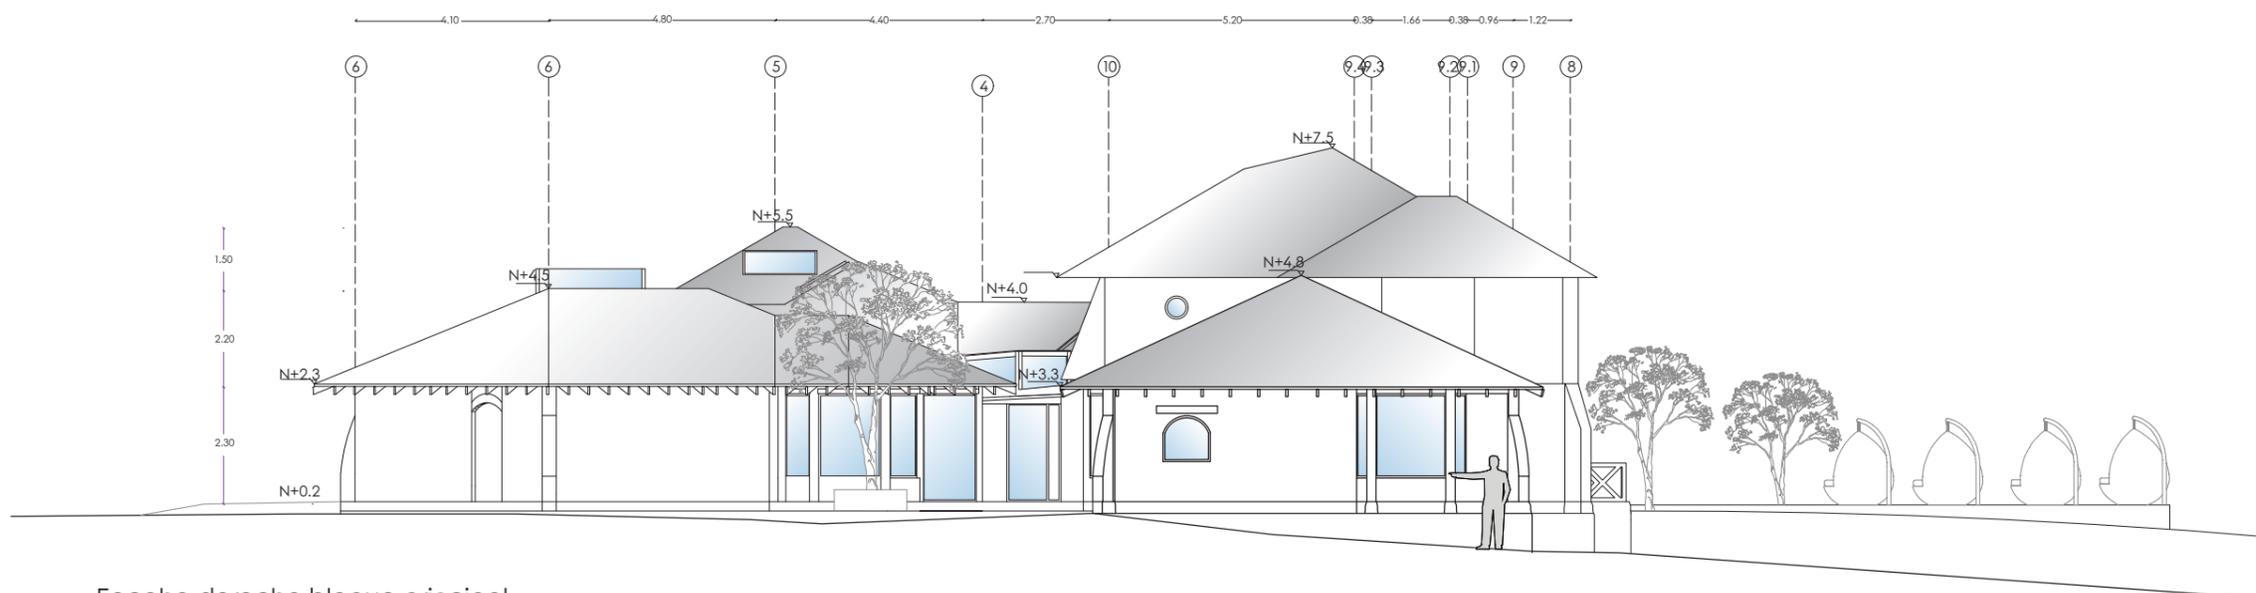


Fachada derecha bloque principal
esc 1:150

udla

FACULTAD DE ARQUITECTURA
Y DISEÑO

ESCUELA DE ARQUITECTURA
INTERIOR

Ubicación del proyecto

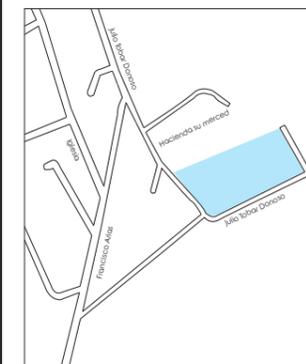

TRABAJO FIN DE CARRERA
INTERVENCIÓN INTERIORISTA PARA EL
CAMBIO DE USO DE RESIDENCIA EN
PUENO A UNA HOSTERÍA Y CENTRO
CULTURAL DE ARTE


AUTOR:
MARÍA CARIDAD
MALDONADO

CONTENIDO:
FACHADAS
ARQUITECTÓNICAS

ASESORIA:
ARQ. WILHELM MONTALVO


Escala: 1:150	Fecha: 2020
------------------	----------------

Lámina:
29

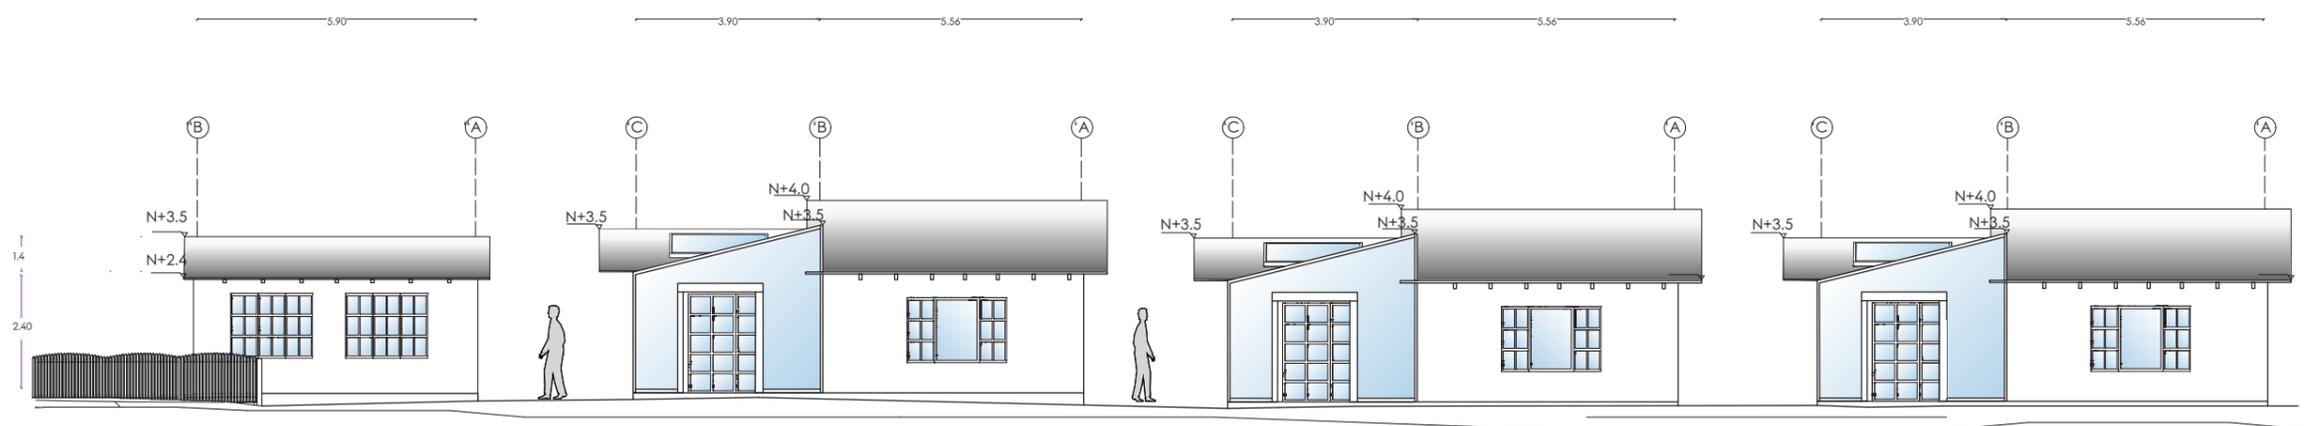

Facaha frontal cabañas habitaciones
esc 1:150

Ubicación del proyecto

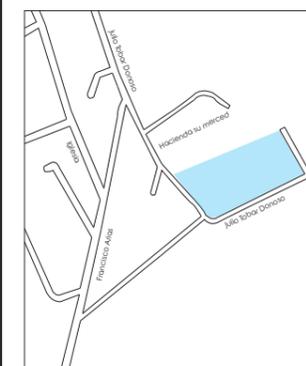

TRABAJO FIN DE CARRERA
INTERVENCIÓN INTERIORISTA PARA EL
CAMBIO DE USO DE RESIDENCIA EN
PUENBO A UNA HOSTERÍA Y CENTRO
CULTURAL DE ARTE


AUTOR:
**MARÍA CARIDAD
MALDONADO**

CONTENIDO:
DETALLE AMPLIACIÓN

ASESORIA:
ARQ. WILHELM MONTALVO

Escala: 1:150	Fecha: 2020
------------------	----------------

Lámina:
30

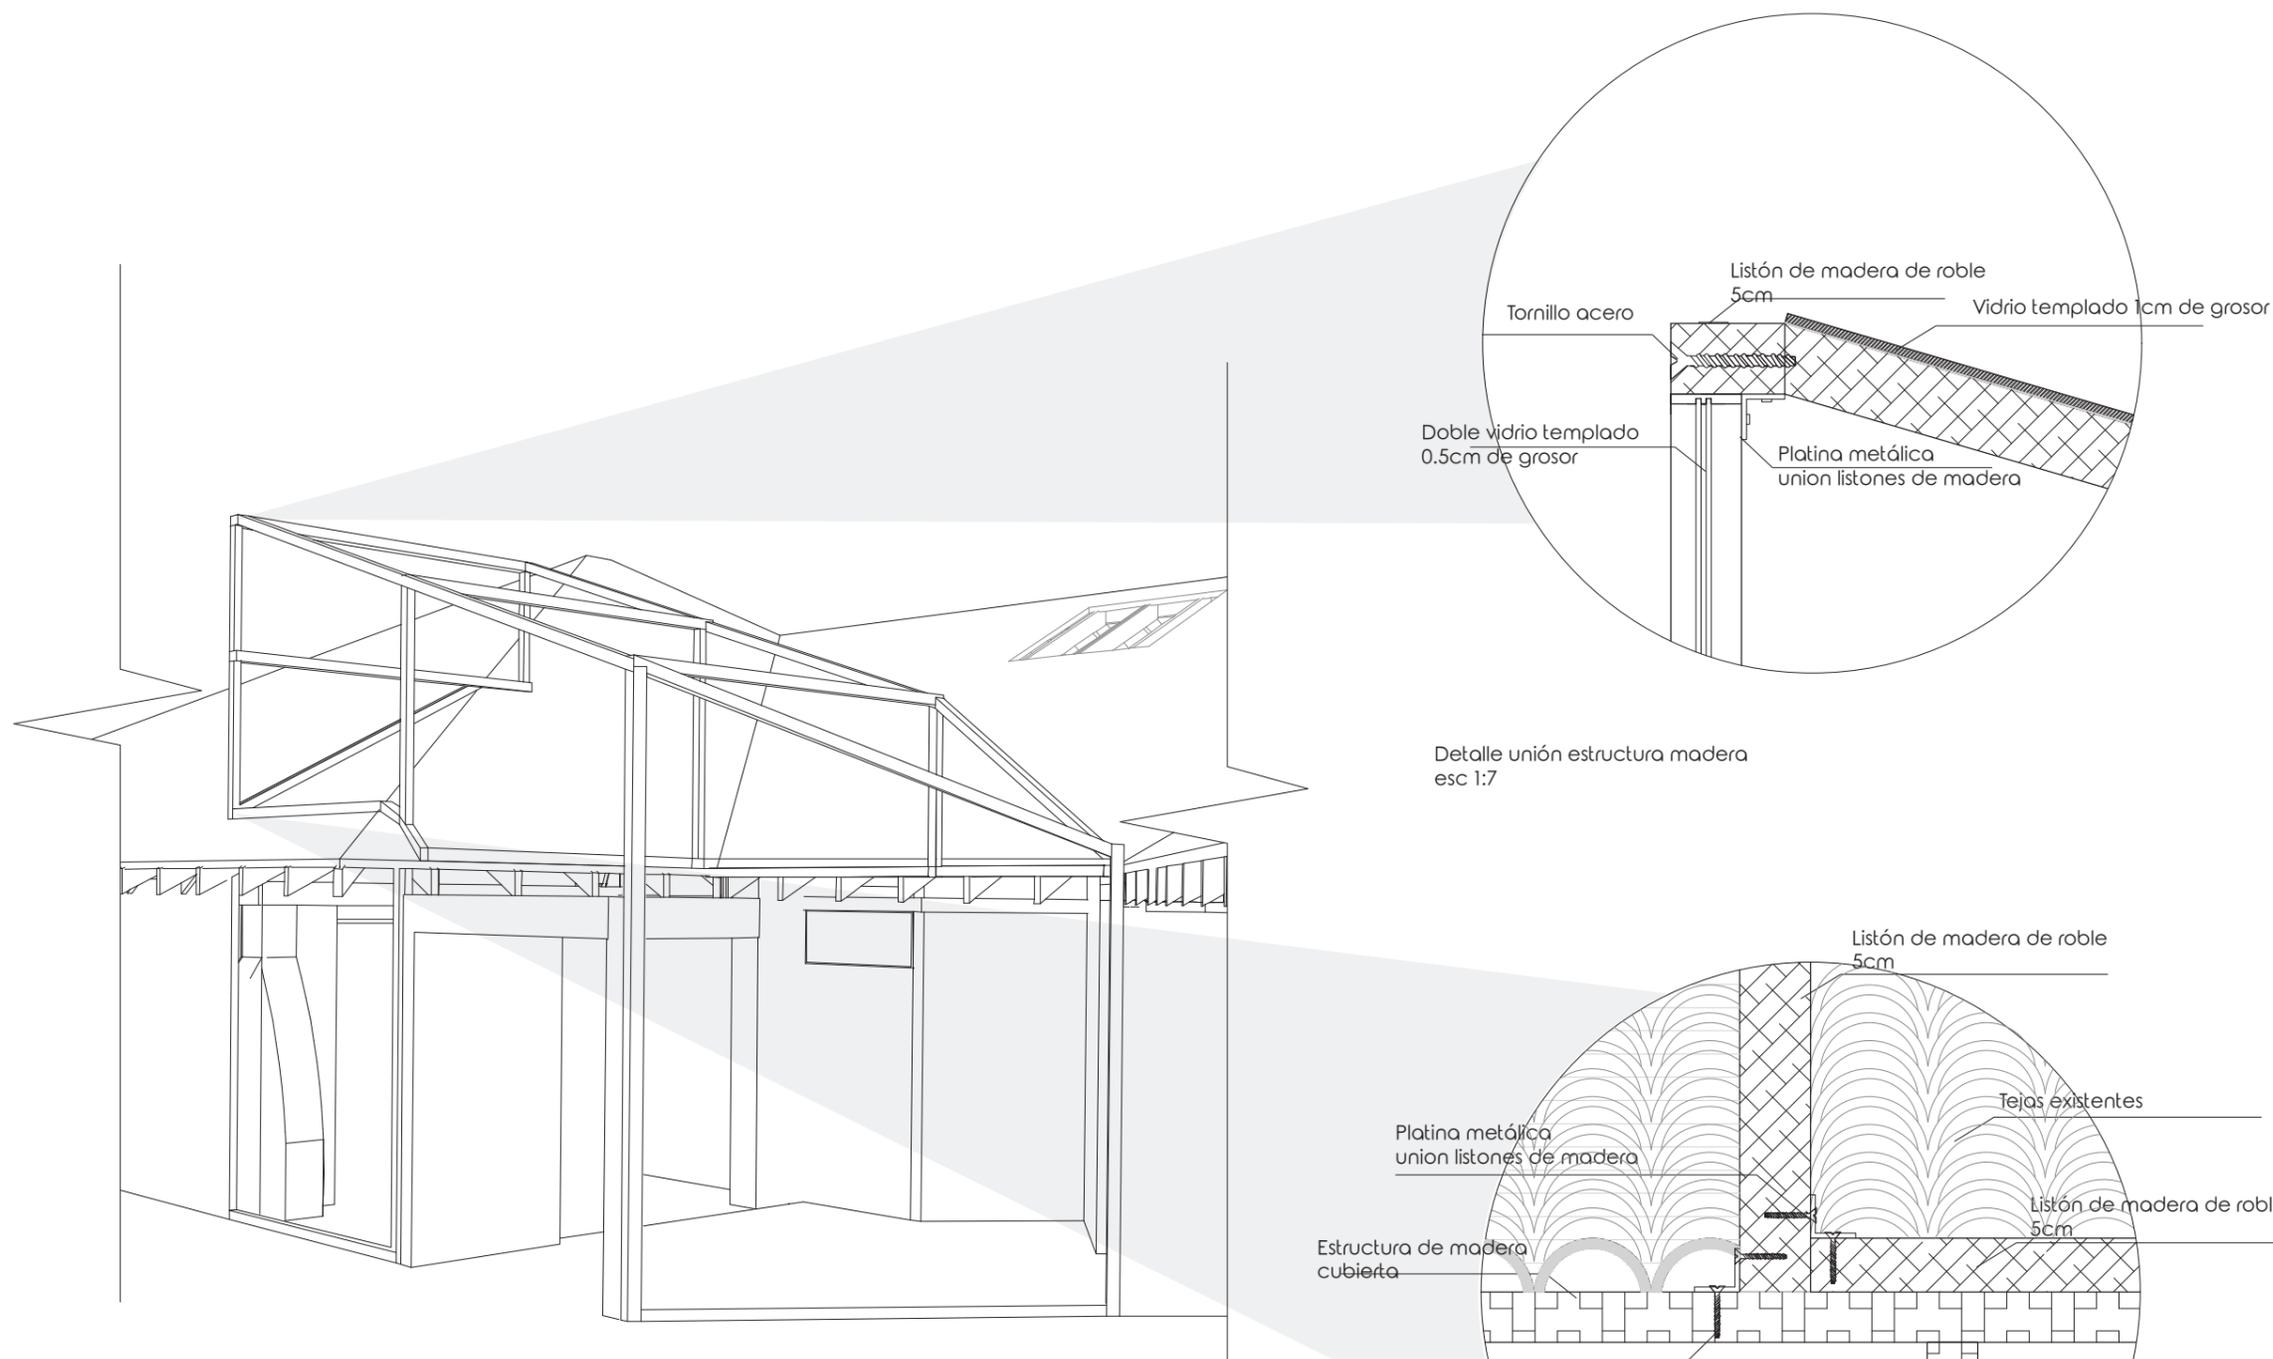


Detalle unión estructura madera
esc 1:7

Detalle unión estructura de madera con cubierta
esc 1:7

Iso vidrio ingreso
s.e

Ubicación del proyecto

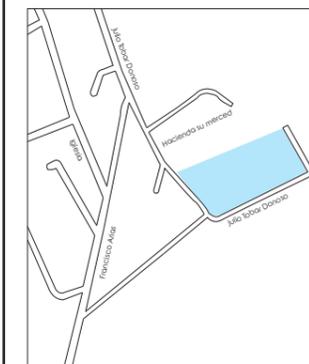

TRABAJO FIN DE CARRERA
INTERVENCIÓN INTERIORISTA PARA EL
CAMBIO DE USO DE RESIDENCIA EN
PUEMBO A UNA HOSTERÍA Y CENTRO
CULTURAL DE ARTE

AUTOR:
**MARÍA CARIDAD
MALDONADO**


CONTENIDO:
DETALLE RÍO

ASESORIA:
ARQ. WILHELM MONTALVO

Escala:
1:20


Fecha:
2020

Lámina:
31

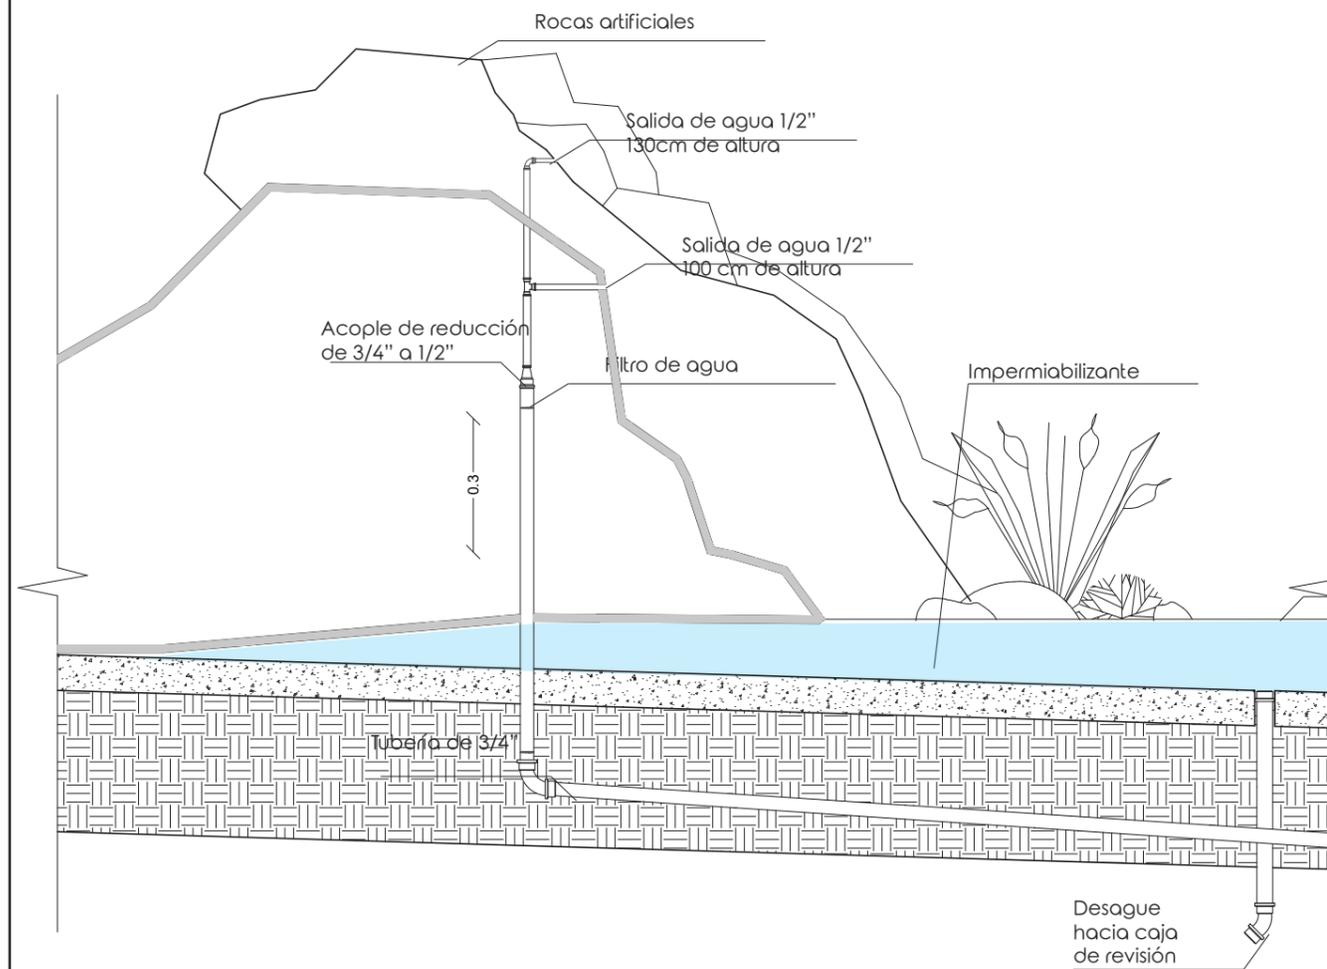

Detalle inicio río cascada


esc 1:20

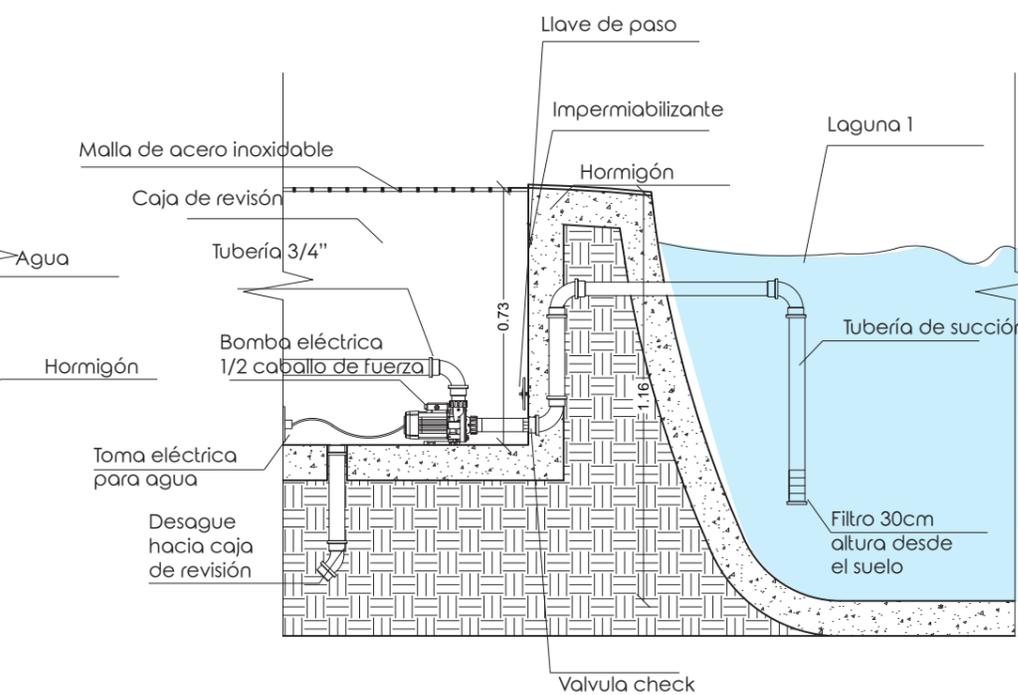

Detalle bomba de agua

esc 1:20

Ubicación del proyecto

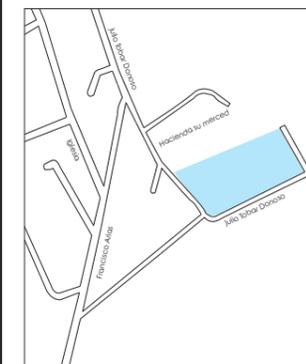

TRABAJO FIN DE CARRERA
INTERVENCIÓN INTERIORISTA PARA EL
CAMBIO DE USO DE RESIDENCIA EN
PUEMBO A UNA HOSTERÍA Y CENTRO
CULTURAL DE ARTE

AUTOR:
**MARÍA CARIDAD
MALDONADO**

CONTENIDO:
DETALLES


ASESORIA:
ARQ. WILHELM MONTALVO

Escala:
1:150


Fecha:
2020

Lámina:


32

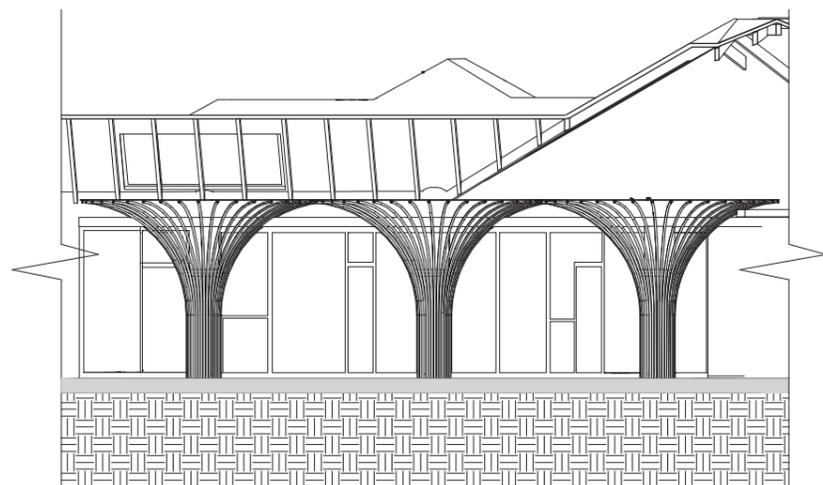


Corte detalle columnas
esc 1:100

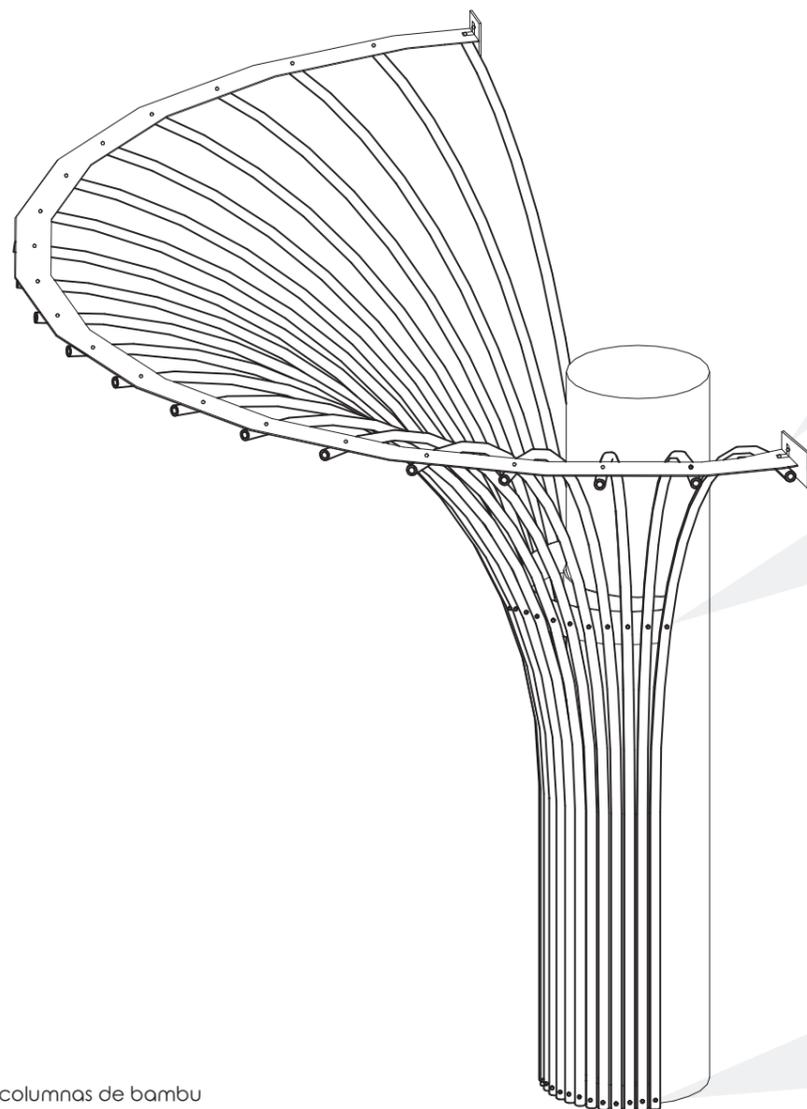


Detalle columnas de bambu
esc 1:20

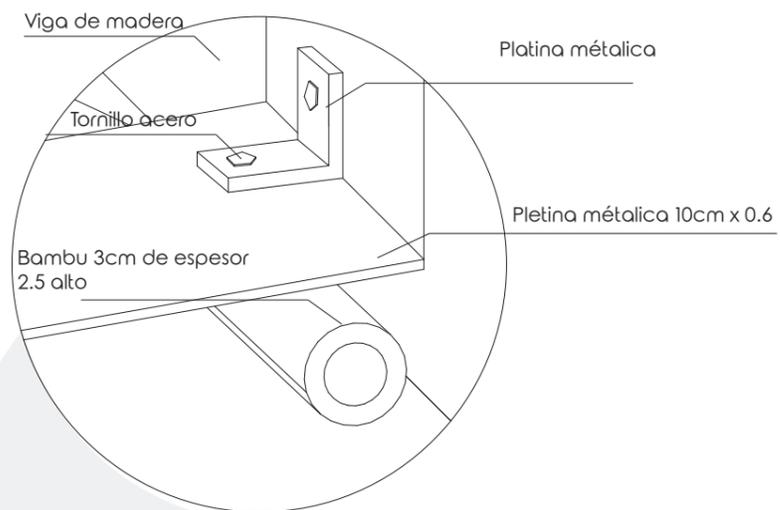

Detalle anclaje final (altura 2.5M)
esc 1:2

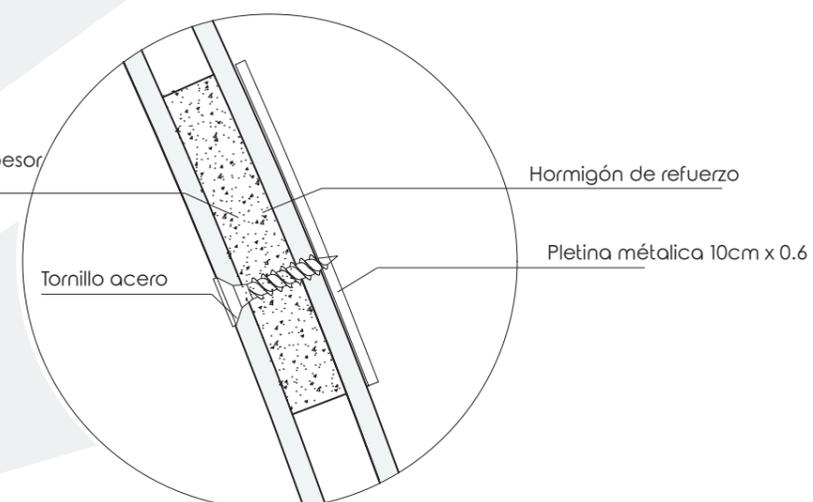

Detalle anclaje medio (altura 1.5 M)
esc 1:2

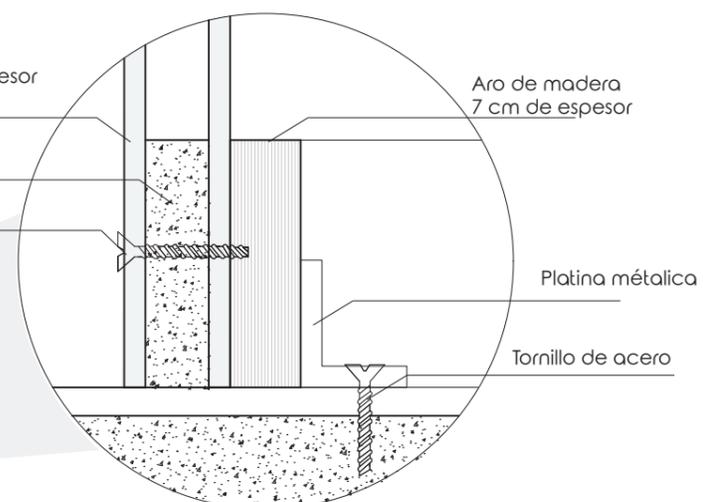


Detalle anclaje piso
esc 1:2



FACULTAD DE ARQUITECTURA
Y DISEÑO

ESCUELA DE ARQUITECTURA
INTERIOR

Ubicación del proyecto

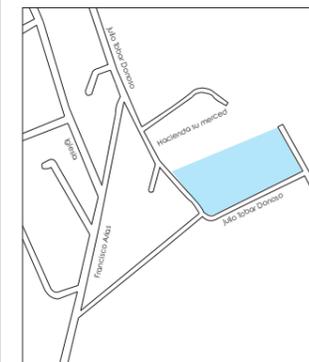

TRABAJO FIN DE CARRERA
INTERVENCIÓN INTERIORISTA PARA EL
CAMBIO DE USO DE RESIDENCIA EN
PUEMBO A UNA HOSTERÍA Y CENTRO
CULTURAL DE ARTE

AUTOR:
**MARÍA CARIDAD
MALDONADO**

CONTENIDO:
**IMPLANTACIÓN
AMBIENTADA**

ASESORIA:
ARQ. WILHELM MONTALVO

Escala:	Fecha:
S.E	2020

Lámina:	33
---------	----




Implantación ambientada
s.e

uola

FACULTAD DE ARQUITECTURA
Y DISEÑO

ESCUELA DE ARQUITECTURA
INTERIOR

Ubicación del proyecto

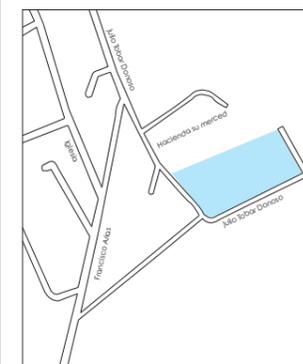

TRABAJO FIN DE CARRERA
INTERVENCIÓN INTERIORISTA PARA EL
CAMBIO DE USO DE RESIDENCIA EN
PUEMBO A UNA HOSTERÍA Y CENTRO
CULTURAL DE ARTE

AUTOR:
MARÍA CARIDAD
MALDONADO


CONTENIDO:
PLANOS INTERIORISTAS

ASESORIA:
ARQ. WILHELM MONTALVO

Escala:
1:150

Fecha:
2020

Lámina:
34

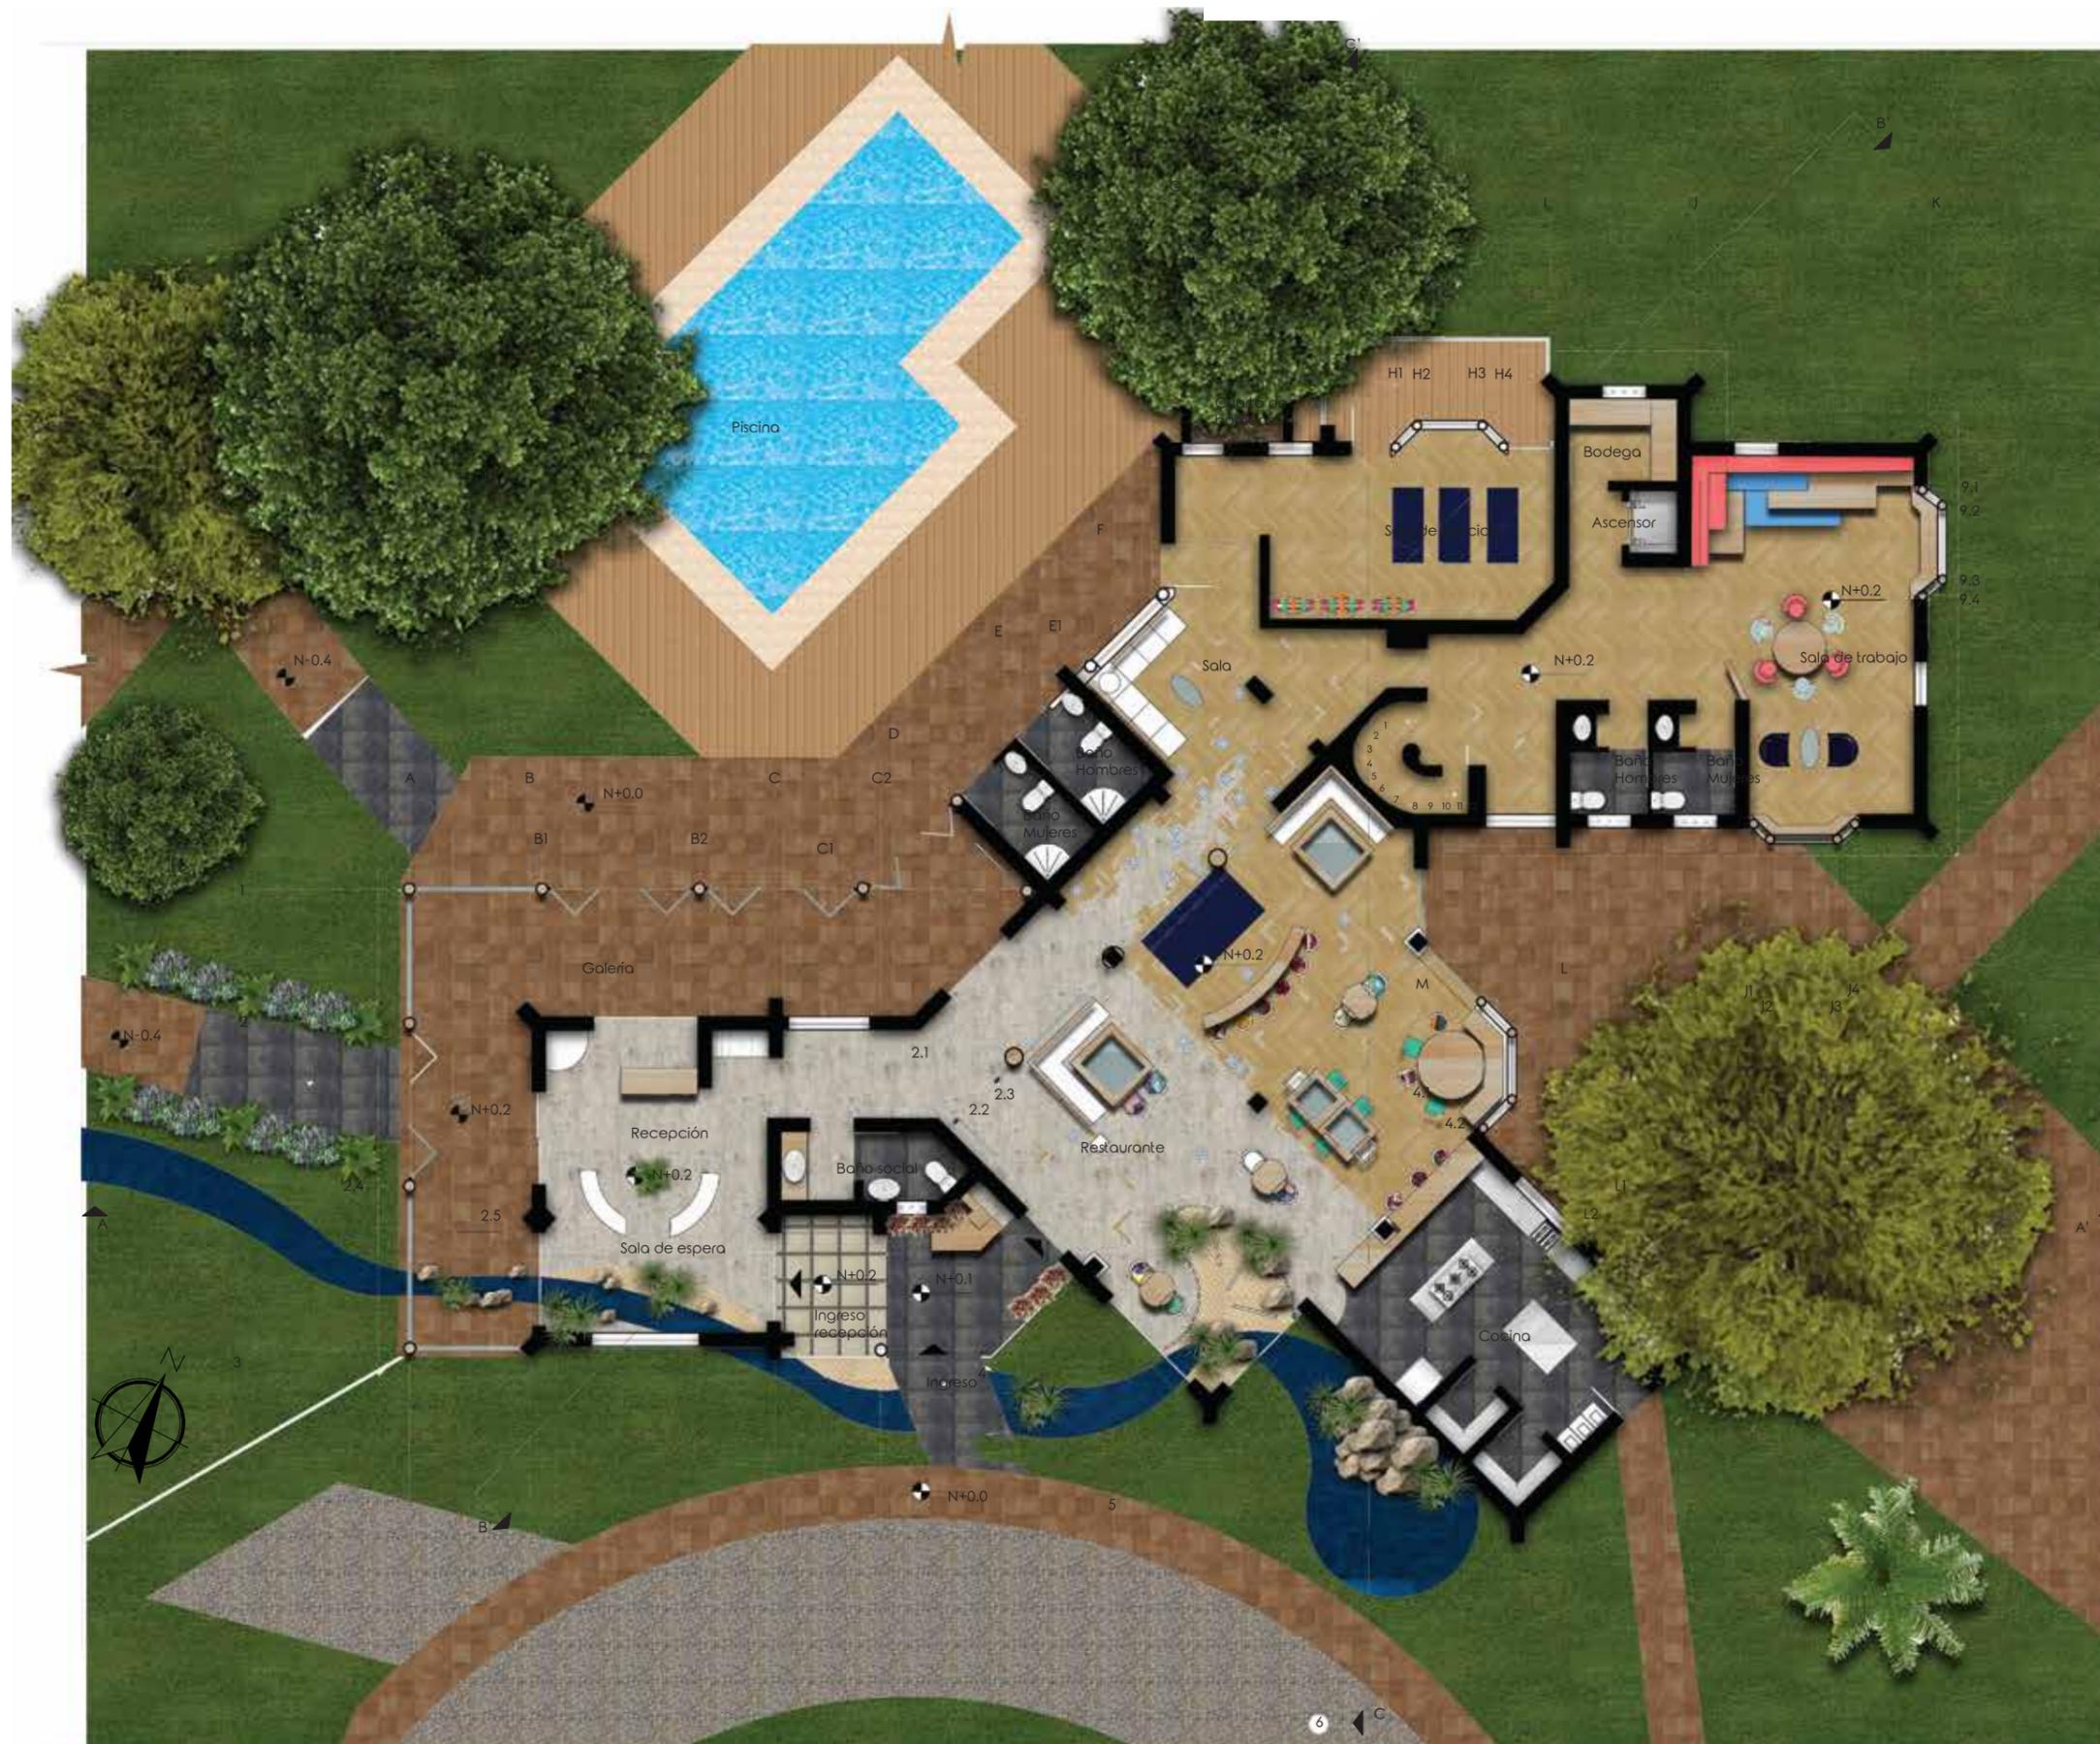

Planta baja bloque principal
esc 1:150



Planta alta bloque principal
esc 1:150



Planta cabaña habitaciones
esc 1:150



Planta cuarto de máquinas
esc 1:150




Planta área servicio
esc 1:150

uda

FACULTAD DE ARQUITECTURA
Y DISEÑO

ESCUELA DE ARQUITECTURA
INTERIOR

Ubicación del proyecto

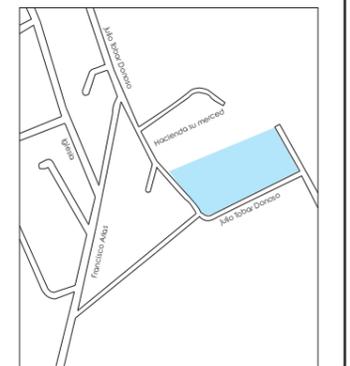

TRABAJO FIN DE CARRERA
INTERVENCIÓN INTERIORISTA PARA EL
CAMBIO DE USO DE RESIDENCIA EN
PUEMBO A UNA HOSTERÍA Y CENTRO
CULTURAL DE ARTE

AUTOR:
MARÍA CARIDAD
MALDONADO

CONTENIDO:
PLANOS INTERIORISTAS


ASESORIA:
ARQ. WILHELM MONTALVO

Escala:
1:150

Fecha:
2020

Lámina:
35

Ubicación del proyecto

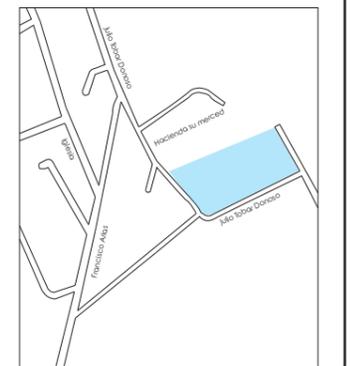

TRABAJO FIN DE CARRERA
INTERVENCIÓN INTERIORISTA PARA EL
CAMBIO DE USO DE RESIDENCIA EN
PUEMBO A UNA HOSTERÍA Y CENTRO
CULTURAL DE ARTE

AUTOR:
**MARÍA CARIDAD
MALDONADO**

CONTENIDO:
FACHADAS INTERIORISTAS

ASESORIA:
ARQ. WILHELM MONTALVO

Escala:
1:150

Fecha:
2020

Lámina:
36



Fachada Frontal bloque principal
esc 1:150




Fachada derecha bloque principal
esc 1:150



FACULTAD DE ARQUITECTURA
Y DISEÑO

ESCUELA DE ARQUITECTURA
INTERIOR

Ubicación del proyecto

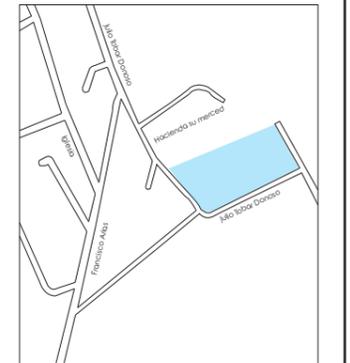

TRABAJO FIN DE CARRERA
INTERVENCIÓN INTERIORISTA PARA EL
CAMBIO DE USO DE RESIDENCIA EN
PUEMBO A UNA HOSTERÍA Y CENTRO
CULTURAL DE ARTE

AUTOR:
MARÍA CARIDAD
MALDONADO



CONTENIDO:
FACHADAS INTERIORISTAS

ASESORIA:
ARQ. WILHELM MONTALVO

Escala:
1:150

Fecha:
2020

Lámina:
37

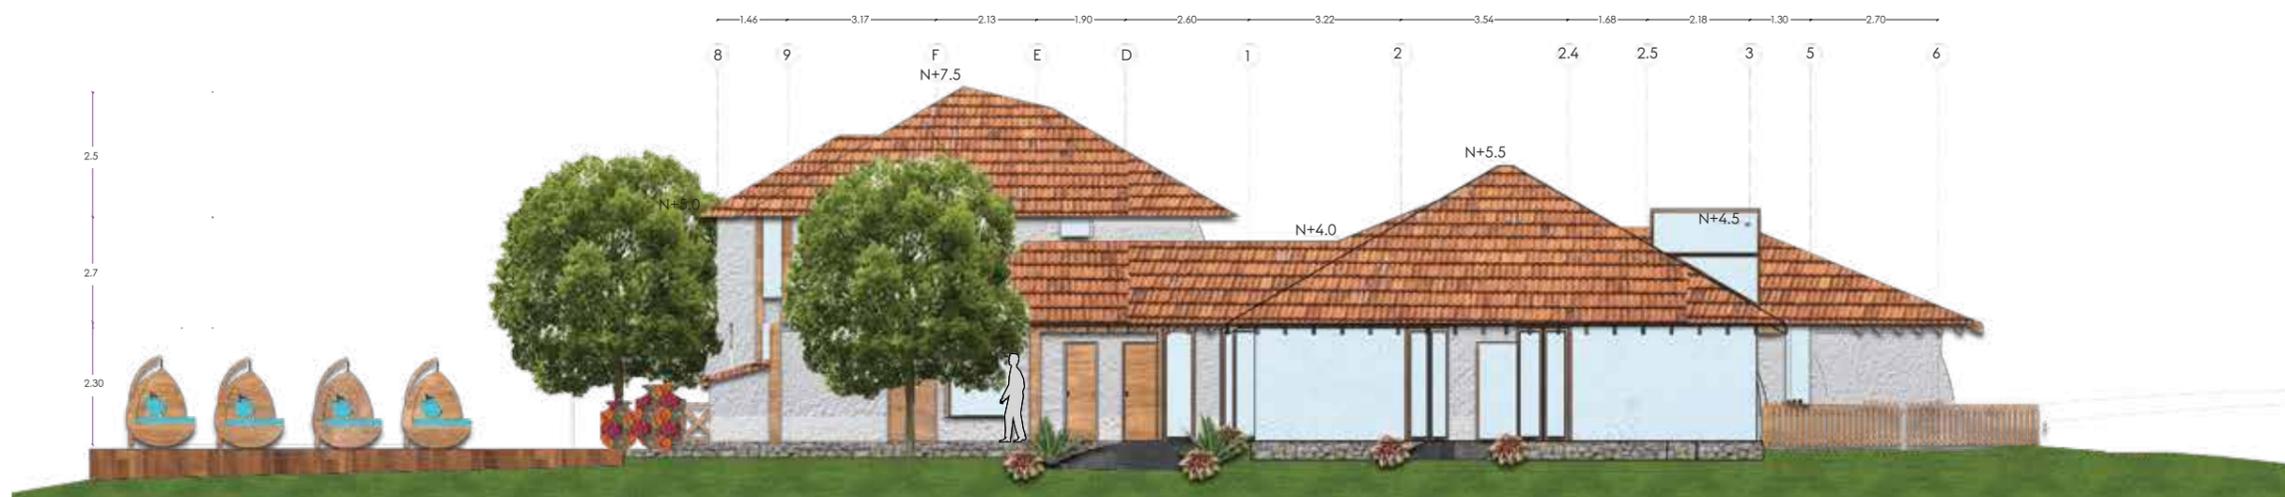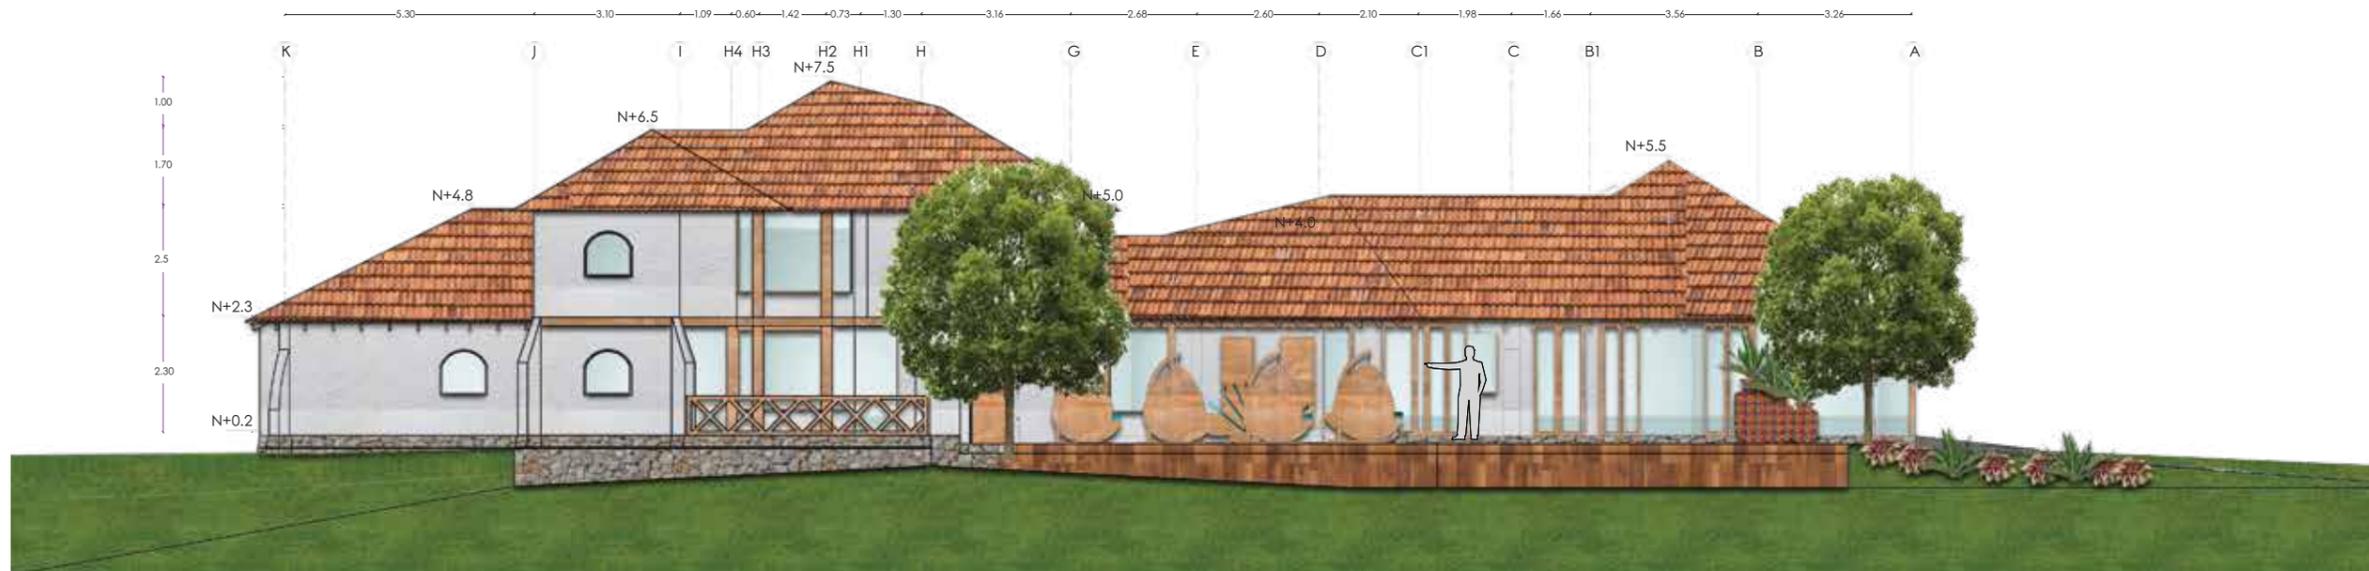


Facaha izquierda bloque principal
esc 1:150



FACULTAD DE ARQUITECTURA
Y DISEÑO

ESCUELA DE ARQUITECTURA
INTERIOR

Ubicación del proyecto

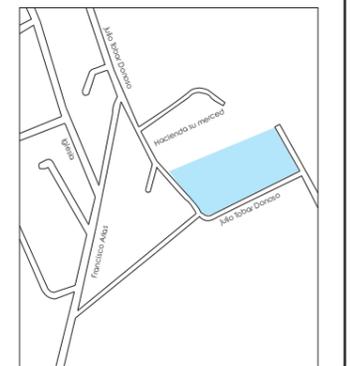

TRABAJO FIN DE CARRERA
INTERVENCIÓN INTERIORISTA PARA EL
CAMBIO DE USO DE RESIDENCIA EN
PUEMBO A UNA HOSTERÍA Y CENTRO
CULTURAL DE ARTE

AUTOR:
MARÍA CARIDAD
MALDONADO


CONTENIDO:
FACHADAS INTERIORISTAS

ASESORIA:
ARQ. WILHELM MONTALVO

Escala:
1:150

Fecha:
2020

Lámina:
38

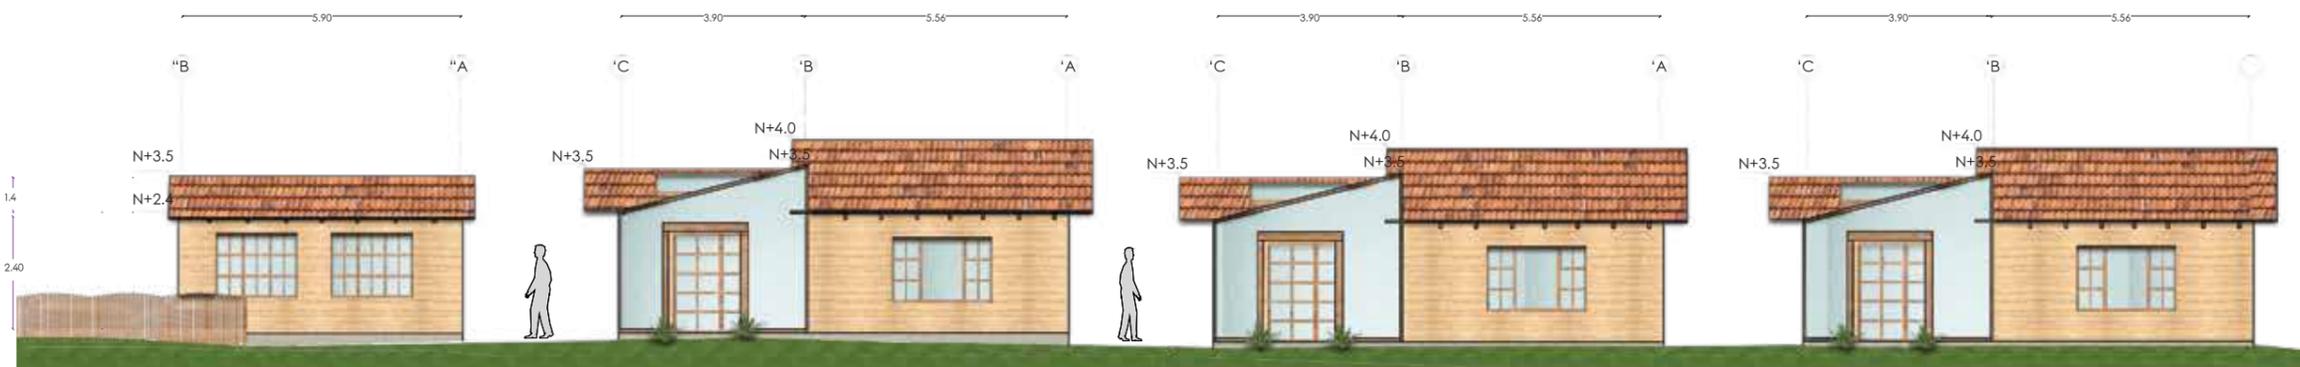


Fachada frontal cabañas habitaciones
esc 1:150

uda

FACULTAD DE ARQUITECTURA
Y DISEÑO

ESCUELA DE ARQUITECTURA
INTERIOR

Ubicación del proyecto

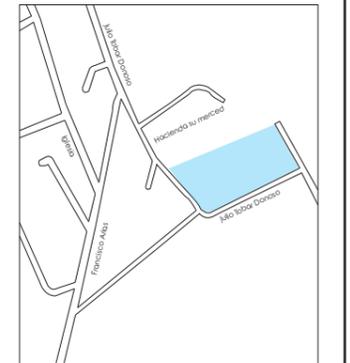

TRABAJO FIN DE CARRERA
INTERVENCIÓN INTERIORISTA PARA EL
CAMBIO DE USO DE RESIDENCIA EN
PUENBO A UNA HOSTERÍA Y CENTRO
CULTURAL DE ARTE

AUTOR:
MARÍA CARIDAD
MALDONADO

CONTENIDO:
CORTES INTERIORISTAS

ASESORIA:
ARQ. WILHELM MONTALVO

Escala:	Fecha:
1:75	2020

Lámina:
39




Corte AA interiorista bloque principal
esc 1:75

uda

FACULTAD DE ARQUITECTURA
Y DISEÑO

ESCUELA DE ARQUITECTURA
INTERIOR

Ubicación del proyecto

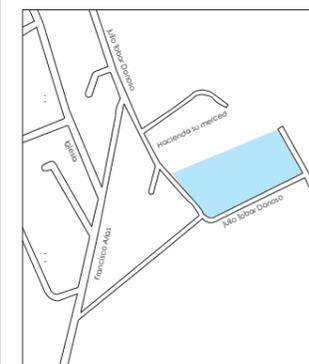

TRABAJO FIN DE CARRERA
INTERVENCIÓN INTERIORISTA PARA EL
CAMBIO DE USO DE RESIDENCIA EN
PUEMBO A UNA HOSTERÍA Y CENTRO
CULTURAL DE ARTE


AUTOR:
MARÍA CARIDAD
MALDONADO

CONTENIDO:
CORTES INTERIORISTAS

ASESORIA:
ARQ. WILHELM MONTALVO

Escala: 1:75
Fecha: 2020

Lámina: 40

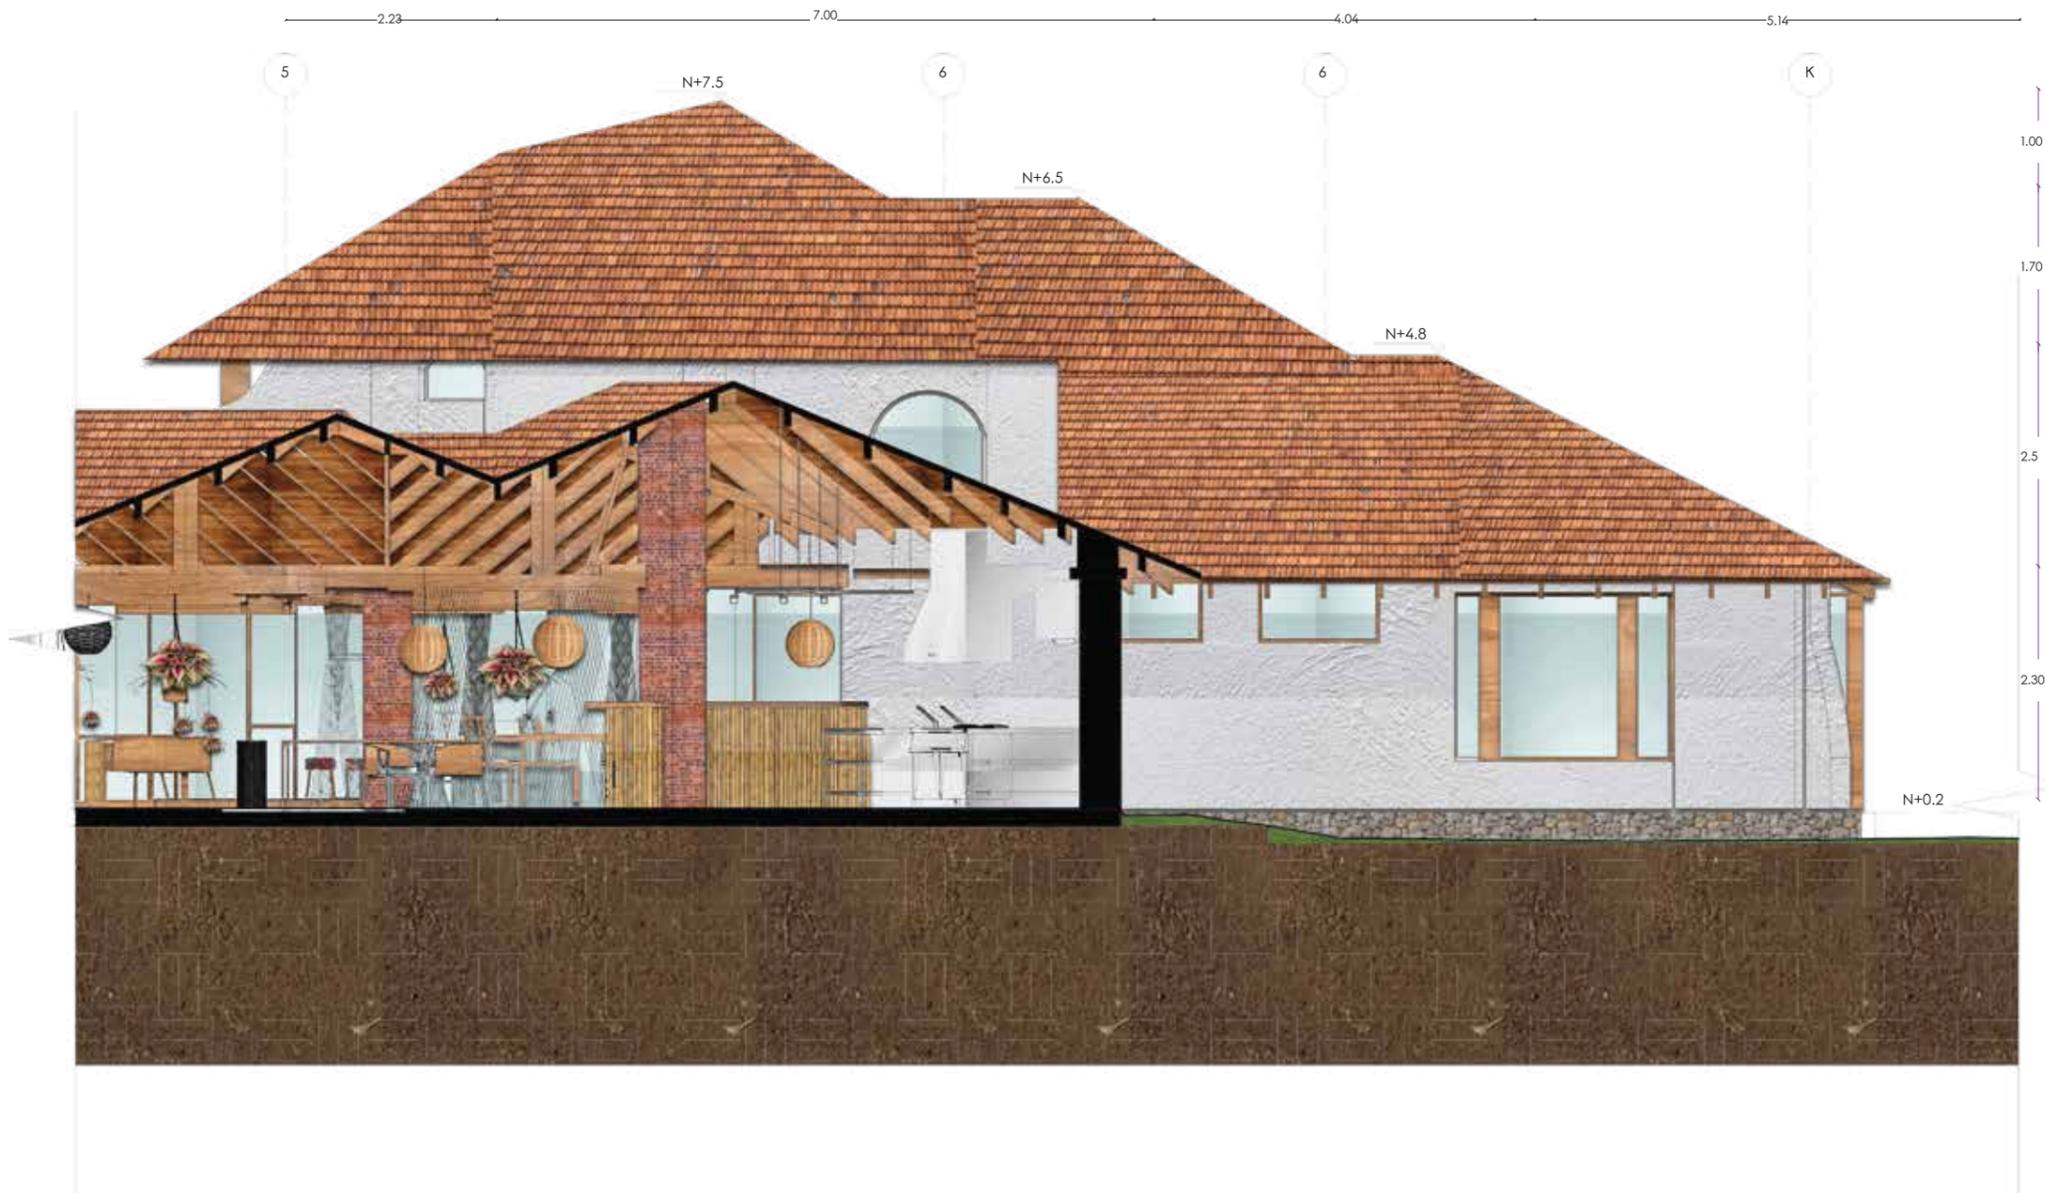


Corte AA interiorista bloque principal
esc 1:75

uda

FACULTAD DE ARQUITECTURA
Y DISEÑO

ESCUELA DE ARQUITECTURA
INTERIOR

Ubicación del proyecto

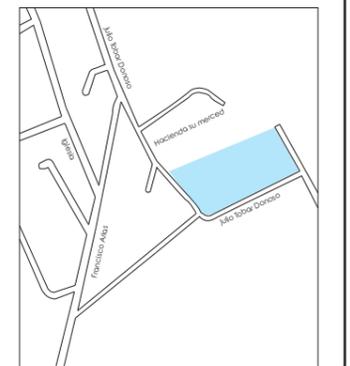

TRABAJO FIN DE CARRERA
INTERVENCIÓN INTERIORISTA PARA EL
CAMBIO DE USO DE RESIDENCIA EN
PUENBO A UNA HOSTERÍA Y CENTRO
CULTURAL DE ARTE

AUTOR:
MARÍA CARIDAD
MALDONADO

CONTENIDO:
CORTES INTERIORISTAS

ASESORIA:
ARQ. WILHELM MONTALVO

Escala:	Fecha:
1:75	2020

Lámina:
41




Corte BB interiorista bloque principal
esc 1:75

udla

FACULTAD DE ARQUITECTURA
Y DISEÑO

ESCUELA DE ARQUITECTURA
INTERIOR

Ubicación del proyecto

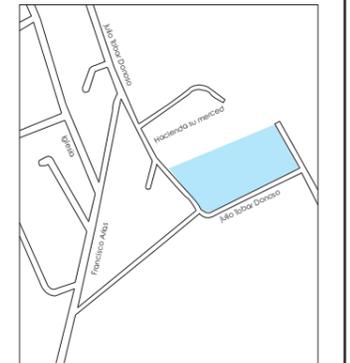

TRABAJO FIN DE CARRERA
INTERVENCIÓN INTERIORISTA PARA EL
CAMBIO DE USO DE RESIDENCIA EN
PUENBO A UNA HOSTERÍA Y CENTRO
CULTURAL DE ARTE

AUTOR:
MARÍA CARIDAD
MALDONADO

CONTENIDO:
CORTES INTERIORISTAS

ASESORIA:
ARQ. WILHELM MONTALVO

Escala:	Fecha:
1:75	2020

Lámina:
42




Corte BB interiorista bloque principal
esc 1:75

uda

FACULTAD DE ARQUITECTURA
Y DISEÑO

ESCUELA DE ARQUITECTURA
INTERIOR

Ubicación del proyecto

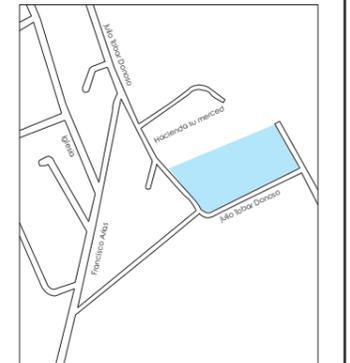

TRABAJO FIN DE CARRERA
INTERVENCIÓN INTERIORISTA PARA EL
CAMBIO DE USO DE RESIDENCIA EN
PUENBO A UNA HOSTERÍA Y CENTRO
CULTURAL DE ARTE

AUTOR:
MARÍA CARIDAD
MALDONADO

CONTENIDO:
CORTES INTERIORISTAS

ASESORIA:
ARQ. WILHELM MONTALVO

Escala:	Fecha:
1:75	2020

Lámina:
43




Corte DD interiorista cabañas habitaciones
esc 1:75



FACULTAD DE ARQUITECTURA
Y DISEÑO

ESCUELA DE ARQUITECTURA
INTERIOR

Ubicación del proyecto

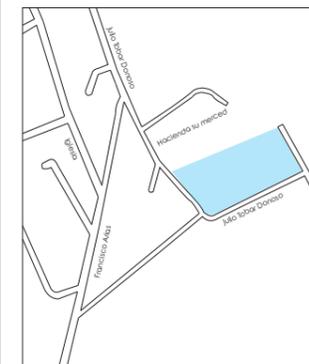

TRABAJO FIN DE CARRERA
INTERVENCIÓN INTERIORISTA PARA EL
CAMBIO DE USO DE RESIDENCIA EN
PUEMBO A UNA HOSTERÍA Y CENTRO
CULTURAL DE ARTE

AUTOR:
MARÍA CARIDAD
MALDONADO

CONTENIDO:
CORTES INTERIORISTAS

ASESORIA:
ARQ. WILHELM MONTALVO

Escala:	Fecha:
1:75	2020

Lámina:	44
---------	----




Corte DD interiorista cabañas habitaciones
esc 1:75



FACULTAD DE ARQUITECTURA
Y DISEÑO

ESCUELA DE ARQUITECTURA
INTERIOR

Ubicación del proyecto

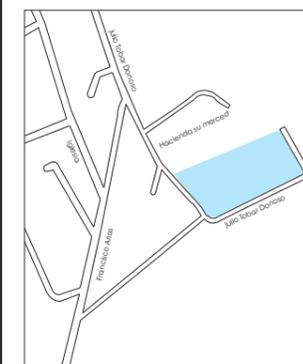

TRABAJO FIN DE CARRERA
INTERVENCIÓN INTERIORISTA PARA EL
CAMBIO DE USO DE RESIDENCIA EN
PUEMBO A UNA HOSTERÍA Y CENTRO
CULTURAL DE ARTE

AUTOR:
MARÍA CARIDAD
MALDONADO

CONTENIDO:
CORTE INTERIORISTA

ASESORIA:
ARQ. WILHELM MONTALVO

Escala:
S.E

Fecha:
2020

Lámina:
45




Corte AA interiorista bloque principal
s.e



FACULTAD DE ARQUITECTURA
Y DISEÑO

ESCUELA DE ARQUITECTURA
INTERIOR

Ubicación del proyecto

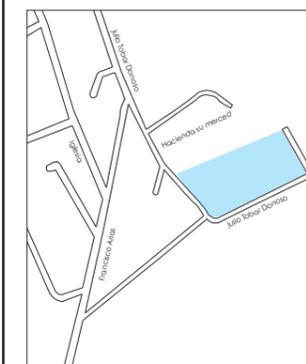

TRABAJO FIN DE CARRERA
INTERVENCIÓN INTERIORISTA PARA EL
CAMBIO DE USO DE RESIDENCIA EN
PUEMBO A UNA HOSTERÍA Y CENTRO
CULTURAL DE ARTE

AUTOR:
MARÍA CARIDAD
MALDONADO

CONTENIDO:
CORTE INTERIORISTA

ASESORIA:
ARQ. WILHELM MONTALVO

Escala:
S.E

Fecha:
2020

Lámina:
46




Corte BB interiorista bloque principal
s.e



FACULTAD DE ARQUITECTURA
Y DISEÑO

ESCUELA DE ARQUITECTURA
INTERIOR

Ubicación del proyecto

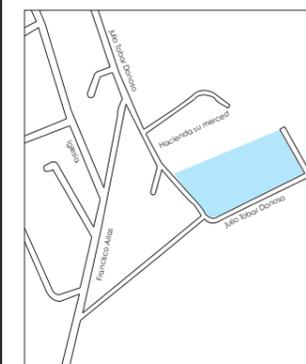

TRABAJO FIN DE CARRERA
INTERVENCIÓN INTERIORISTA PARA EL
CAMBIO DE USO DE RESIDENCIA EN
PUEMBO A UNA HOSTERÍA Y CENTRO
CULTURAL DE ARTE

AUTOR:
MARÍA CARIDAD
MALDONADO

CONTENIDO:
CORTE INTERIORISTA

ASESORIA:
ARQ. WILHELM MONTALVO

Escala:
S.E

Fecha:
2020

Lámina:
47



Corte CC interiorista bloque principal
s.e



Vista frontal




Vista lateral derecha

uola

FACULTAD DE ARQUITECTURA
Y DISEÑO

ESCUELA DE ARQUITECTURA
INTERIOR

Ubicación del proyecto

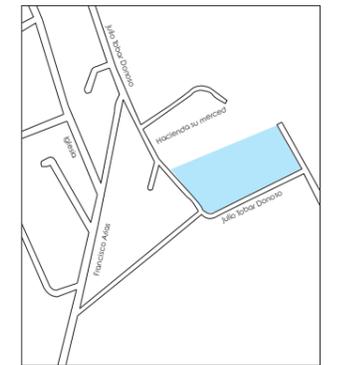

TRABAJO FIN DE CARRERA
INTERVENCIÓN INTERIORISTA PARA EL
CAMBIO DE USO DE RESIDENCIA EN
PUEMBO A UNA HOSTERÍA Y CENTRO
CULTURAL DE ARTE

AUTOR:
MARÍA CARIDAD
MALDONADO

CONTENIDO:
FACHADAS INTERIORISTAS

ASESORIA:
ARQ. WILHELM MONTALVO

Escala: S.E	Fecha: 2020
----------------	----------------

Lámina:
48



Vista posterior




Vista lateral derecha



FACULTAD DE ARQUITECTURA
Y DISEÑO

ESCUELA DE ARQUITECTURA
INTERIOR

Ubicación del proyecto

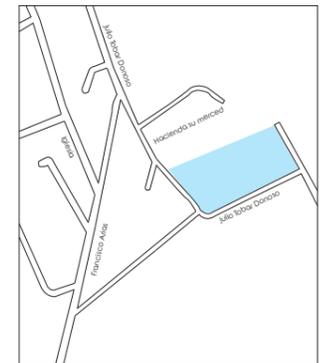

TRABAJO FIN DE CARRERA
INTERVENCIÓN INTERIORISTA PARA EL
CAMBIO DE USO DE RESIDENCIA EN
PUEMBO A UNA HOSTERÍA Y CENTRO
CULTURAL DE ARTE

AUTOR:
**MARÍA CARIDAD
MALDONADO**

CONTENIDO:
FAHCADAS INTERIORISTAS

ASESORIA:
ARQ. WILHELM MONTALVO

Escala: S.E	Fecha: 2020
----------------	----------------


Lámina:
49



FACULTAD DE ARQUITECTURA
Y DISEÑO

ESCUELA DE ARQUITECTURA
INTERIOR

Ubicación del proyecto

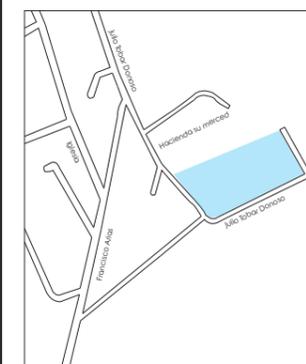

TRABAJO FIN DE CARRERA
INTERVENCIÓN INTERIORISTA PARA EL
CAMBIO DE USO DE RESIDENCIA EN
PUEMBO A UNA HOSTERÍA Y CENTRO
CULTURAL DE ARTE

AUTOR:
MARÍA CARIDAD
MALDONADO

CONTENIDO:
FACHADA E ISOMETRÍA

ASESORIA:
ARQ. WILHELM MONTALVO

Escala:
S.E

Fecha:
2020

Lámina:
50



Vista frontal cabañas




Isometría 2



FACULTAD DE ARQUITECTURA
Y DISEÑO

ESCUELA DE ARQUITECTURA
INTERIOR

Ubicación del proyecto

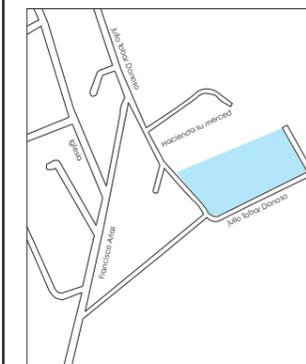

TRABAJO FIN DE CARRERA
INTERVENCIÓN INTERIORISTA PARA EL
CAMBIO DE USO DE RESIDENCIA EN
PUEMBO A UNA HOSTERÍA Y CENTRO
CULTURAL DE ARTE

AUTOR:
MARÍA CARIDAD
MALDONADO

CONTENIDO:
ISOMETRÍA

ASESORIA:
ARQ. WILHELM MONTALVO

Escala:
S.E

Fecha:
2020

Lámina:
52




Isometría 3



FACULTAD DE ARQUITECTURA
Y DISEÑO

ESCUELA DE ARQUITECTURA
INTERIOR

Ubicación del proyecto

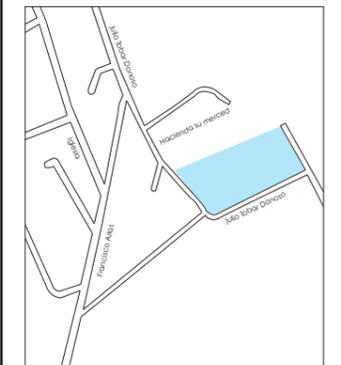

TRABAJO FIN DE CARRERA
INTERVENCIÓN INTERIORISTA PARA EL
CAMBIO DE USO DE RESIDENCIA EN
PUEMBO A UNA HOSTERÍA Y CENTRO
CULTURAL DE ARTE

AUTOR:
MARÍA CARIDAD
MALDONADO

CONTENIDO:
ISOMETRÍAS

ASESORIA:
ARQ. WILHELM MONTALVO

Escala:
S.E

Fecha:
2020

Lámina:
53



Ingreso




Ingreso



FACULTAD DE ARQUITECTURA
Y DISEÑO

ESCUELA DE ARQUITECTURA
INTERIOR

Ubicación del proyecto

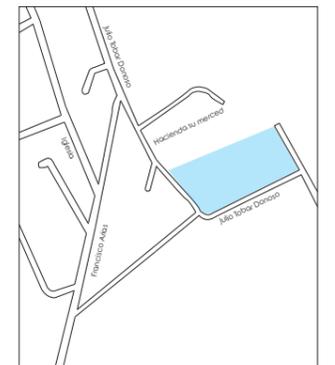

TRABAJO FIN DE CARRERA
INTERVENCIÓN INTERIORISTA PARA EL
CAMBIO DE USO DE RESIDENCIA EN
PUEMBO A UNA HOSTERÍA Y CENTRO
CULTURAL DE ARTE

AUTOR:
MARÍA CARIDAD
MALDONADO

CONTENIDO:
RENDERS

ASESORIA:
ARQ. WILHELM MONTALVO

Escala: S.E	Fecha: 2020
----------------	----------------

Lámina:
54



Ingreso




Recepción y sala de espera

uola

FACULTAD DE ARQUITECTURA
Y DISEÑO

ESCUELA DE ARQUITECTURA
INTERIOR

Ubicación del proyecto

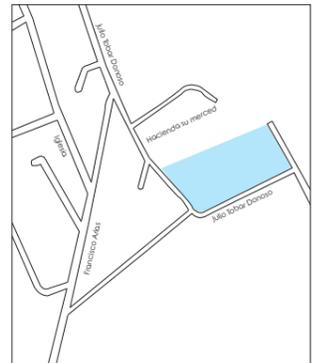

TRABAJO FIN DE CARRERA
INTERVENCIÓN INTERIORISTA PARA EL
CAMBIO DE USO DE RESIDENCIA EN
PUEMBO A UNA HOSTERÍA Y CENTRO
CULTURAL DE ARTE

AUTOR:
MARÍA CARIDAD
MALDONADO

CONTENIDO:
RENDERS

ASESORIA:
ARQ. WILHELM MONTALVO

Escala:
S.E

Fecha:
2020

Lámina:
55



Recepción y sala de espera




Pasillo y restaurante



FACULTAD DE ARQUITECTURA
Y DISEÑO

ESCUELA DE ARQUITECTURA
INTERIOR

Ubicación del proyecto

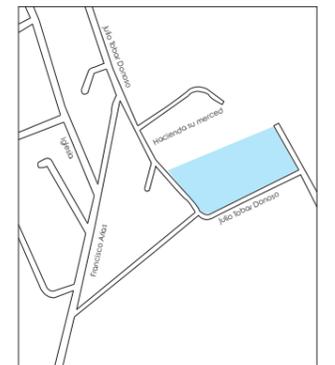

TRABAJO FIN DE CARRERA
INTERVENCIÓN INTERIORISTA PARA EL
CAMBIO DE USO DE RESIDENCIA EN
PUEMBO A UNA HOSTERÍA Y CENTRO
CULTURAL DE ARTE

AUTOR:
**MARÍA CARIDAD
MALDONADO**

CONTENIDO:
RENDERS

ASESORIA:
ARQ. WILHELM MONTALVO

Escala:
S.E

Fecha:
2020

Lámina:
56



Restaurante




Restaurante



FACULTAD DE ARQUITECTURA
Y DISEÑO

ESCUELA DE ARQUITECTURA
INTERIOR

Ubicación del proyecto

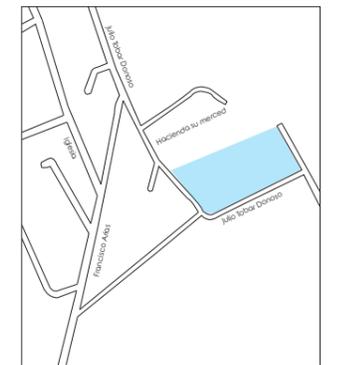

TRABAJO FIN DE CARRERA
INTERVENCIÓN INTERIORISTA PARA EL
CAMBIO DE USO DE RESIDENCIA EN
PUEMBO A UNA HOSTERÍA Y CENTRO
CULTURAL DE ARTE

AUTOR:
MARÍA CARIDAD
MALDONADO

CONTENIDO:
RENDERS

ASESORIA:
ARQ. WILHELM MONTALVO

Escala: S.E	Fecha: 2020
----------------	----------------

Lámina:
58



Restaurante




Restaurante



FACULTAD DE ARQUITECTURA
Y DISEÑO

ESCUELA DE ARQUITECTURA
INTERIOR

Ubicación del proyecto

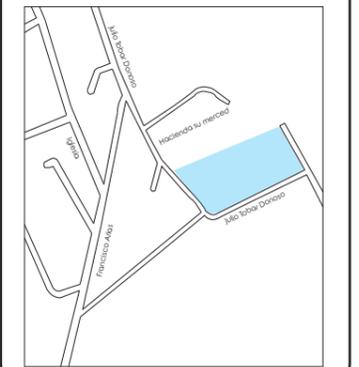

TRABAJO FIN DE CARRERA
INTERVENCIÓN INTERIORISTA PARA EL
CAMBIO DE USO DE RESIDENCIA EN
PUEMBO A UNA HOSTERÍA Y CENTRO
CULTURAL DE ARTE

AUTOR:
MARÍA CARIDAD
MALDONADO

CONTENIDO:
RENDERS

ASESORIA:
ARQ. WILHELM MONTALVO

Escala: S.E	Fecha: 2020
----------------	----------------

Lámina:
59



Sala y pasillo




Sala y pasillo

uola

FACULTAD DE ARQUITECTURA
Y DISEÑO

ESCUELA DE ARQUITECTURA
INTERIOR

Ubicación del proyecto

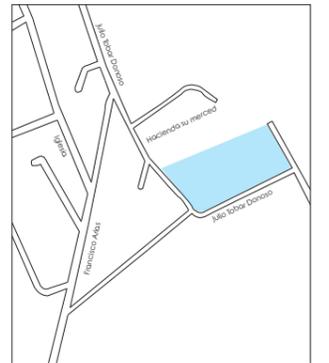

TRABAJO FIN DE CARRERA
INTERVENCIÓN INTERIORISTA PARA EL
CAMBIO DE USO DE RESIDENCIA EN
PUEMBO A UNA HOSTERÍA Y CENTRO
CULTURAL DE ARTE

AUTOR:
MARÍA CARIDAD
MALDONADO

CONTENIDO:
RENDERS

ASESORIA:
ARQ. WILHELM MONTALVO

Escala: S.E	Fecha: 2020
----------------	----------------

Lámina:
60



Gradas




Sala de trabajo



FACULTAD DE ARQUITECTURA
Y DISEÑO

ESCUELA DE ARQUITECTURA
INTERIOR

Ubicación del proyecto

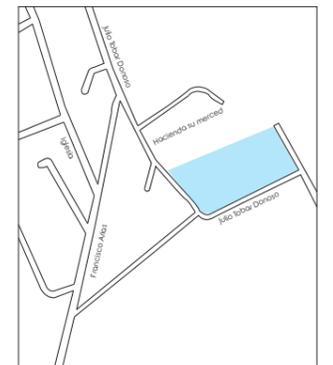

TRABAJO FIN DE CARRERA
INTERVENCIÓN INTERIORISTA PARA EL
CAMBIO DE USO DE RESIDENCIA EN
PUEMBO A UNA HOSTERÍA Y CENTRO
CULTURAL DE ARTE

AUTOR:
**MARÍA CARIDAD
MALDONADO**

CONTENIDO:
RENDERS

ASESORIA:
ARQ. WILHELM MONTALVO

Escala:
S.E

Fecha:
2020

Lámina:
61



Sala de ejercicio




Sala de trabajo

uola

FACULTAD DE ARQUITECTURA
Y DISEÑO

ESCUELA DE ARQUITECTURA
INTERIOR

Ubicación del proyecto

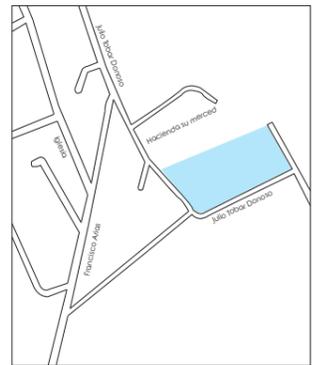

TRABAJO FIN DE CARRERA
INTERVENCIÓN INTERIORISTA PARA EL
CAMBIO DE USO DE RESIDENCIA EN
PUEMBO A UNA HOSTERÍA Y CENTRO
CULTURAL DE ARTE

AUTOR:
MARÍA CARIDAD
MALDONADO

CONTENIDO:
RENDERS

ASESORIA:
ARQ. WILHELM MONTALVO

Escala:
S.E

Fecha:
2020

Lámina:
62