

CATÁLOGO MOBILIARIO

CÓDIGO	DESCRIPCIÓN	ESPECIFICACIÓN TÉCNICA	DIMENSIONES	IMAGEN
--------	-------------	------------------------	-------------	--------

SALA Y COCINA CABAÑAS

M37	Muebles de cocina melamínico taupe	Puertas de almacenamiento melamínico taupe, zócalo taupe y mesón silestone blanco	0.88*3.40*0.60	
M38	Butacas para sala	Estructura de madera, textil diseñado (fabricado artesanalmente)	0.35*0.70*0.45 m	

ÁREA DE SERVICIO


M39	Cama rústica de madera de roble	Estructura de madera de roble (fabricadas artesanalmente)	0.45*1.90*1.20m	
M40	Closet de madera rústica de roble	Closet de madera pintado y lacado (fabricadas artesanalmente)	2.23*1.55*0.60 m	
M41	Comedor	Comedor rústico de madera lacado mate (fabricado artesanalmente) Sillas metálicas cromadas (fabricado artesanalmente)	0.75*2.30*1.00 m 0.45*0.45*0.45 m	



FACULTAD DE ARQUITECTURA
Y DISEÑO

ESCUELA DE ARQUITECTURA
INTERIOR

Ubicación del proyecto

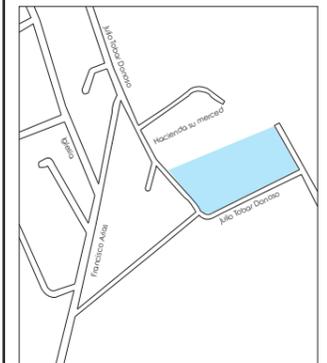

TRABAJO FIN DE CARRERA
INTERVENCIÓN INTERIORISTA PARA EL
CAMBIO DE USO DE RESIDENCIA EN
PUEMBO A UNA HOSTERÍA Y CENTRO
CULTURAL DE ARTE

AUTOR:
**MARÍA CARIDAD
MALDONADO**

CONTENIDO:
CATÁLOGO DE MOBILIARIO


ASESORIA:
ARQ. JIMENA VACAS

Escala:
S.E

Fecha:
2019

Lámina:
112

CATÁLOGO MOBILIARIO

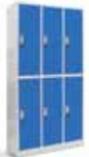CÓDIGO	DESCRIPCIÓN	ESPECIFICACIÓN TÉCNICA	DIMENSIONES	IMAGEN
M42	Lockers	locker metalico	2.23*2.00* 0.6	

CATÁLOGO TEXTILES


T1	Lino sintético blanco	Gruesos filamentos de lino sintético, hilado torzal. Gramaje de 231gsm, resistencia al alto tráfico	
T2	Impresión sobre Acrisol liso impermeable	Tela resistente al agua, con diseño impreso. Textura rugosa	
T3	Loneta gris	Color gris, alta resistencia, acabado mate semi transparente. gramaje de 250gsm.	
T4	Loneta turquesa	Color turquesa, alta resistencia, acabado mate semi transparente. gramaje de 250gsm.	

uda

FACULTAD DE ARQUITECTURA
Y DISEÑO

ESCUELA DE ARQUITECTURA
INTERIOR

Ubicación del proyecto

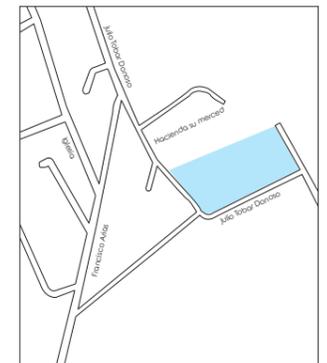

TRABAJO FIN DE CARRERA
INTERVENCIÓN INTERIORISTA PARA EL
CAMBIO DE USO DE RESIDENCIA EN
PUEMBO A UNA HOSTERÍA Y CENTRO
CULTURAL DE ARTE

AUTOR:

MARÍA CARIDAD
MALDONADO

CONTENIDO:

CATÁLOGO DE MOBILIARIO
Y TEXTILES

ASESORIA:

ARQ. JIMENA VACAS

Escala:

S.E

Fecha:

2019

Lámina:


113



FACULTAD DE ARQUITECTURA
Y DISEÑO

ESCUELA DE ARQUITECTURA
INTERIOR

Ubicación del proyecto

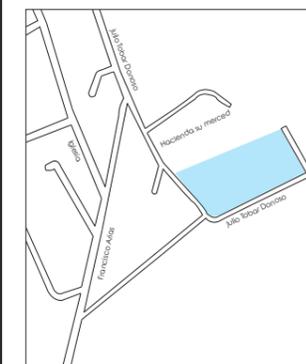

TRABAJO FIN DE CARRERA
INTERVENCIÓN INTERIORISTA PARA EL
CAMBIO DE USO DE RESIDENCIA EN
PUEBLO A UNA HOSTERÍA Y CENTRO
CULTURAL DE ARTE


AUTOR:
**MARÍA CARIDAD
MALDONADO**

CONTENIDO:
PLANOS MOBILIARIO

ASESORIA:
ARQ. JIMENA VACAS

Escala: S.E	Fecha: 2019
----------------	----------------

Lámina:
115

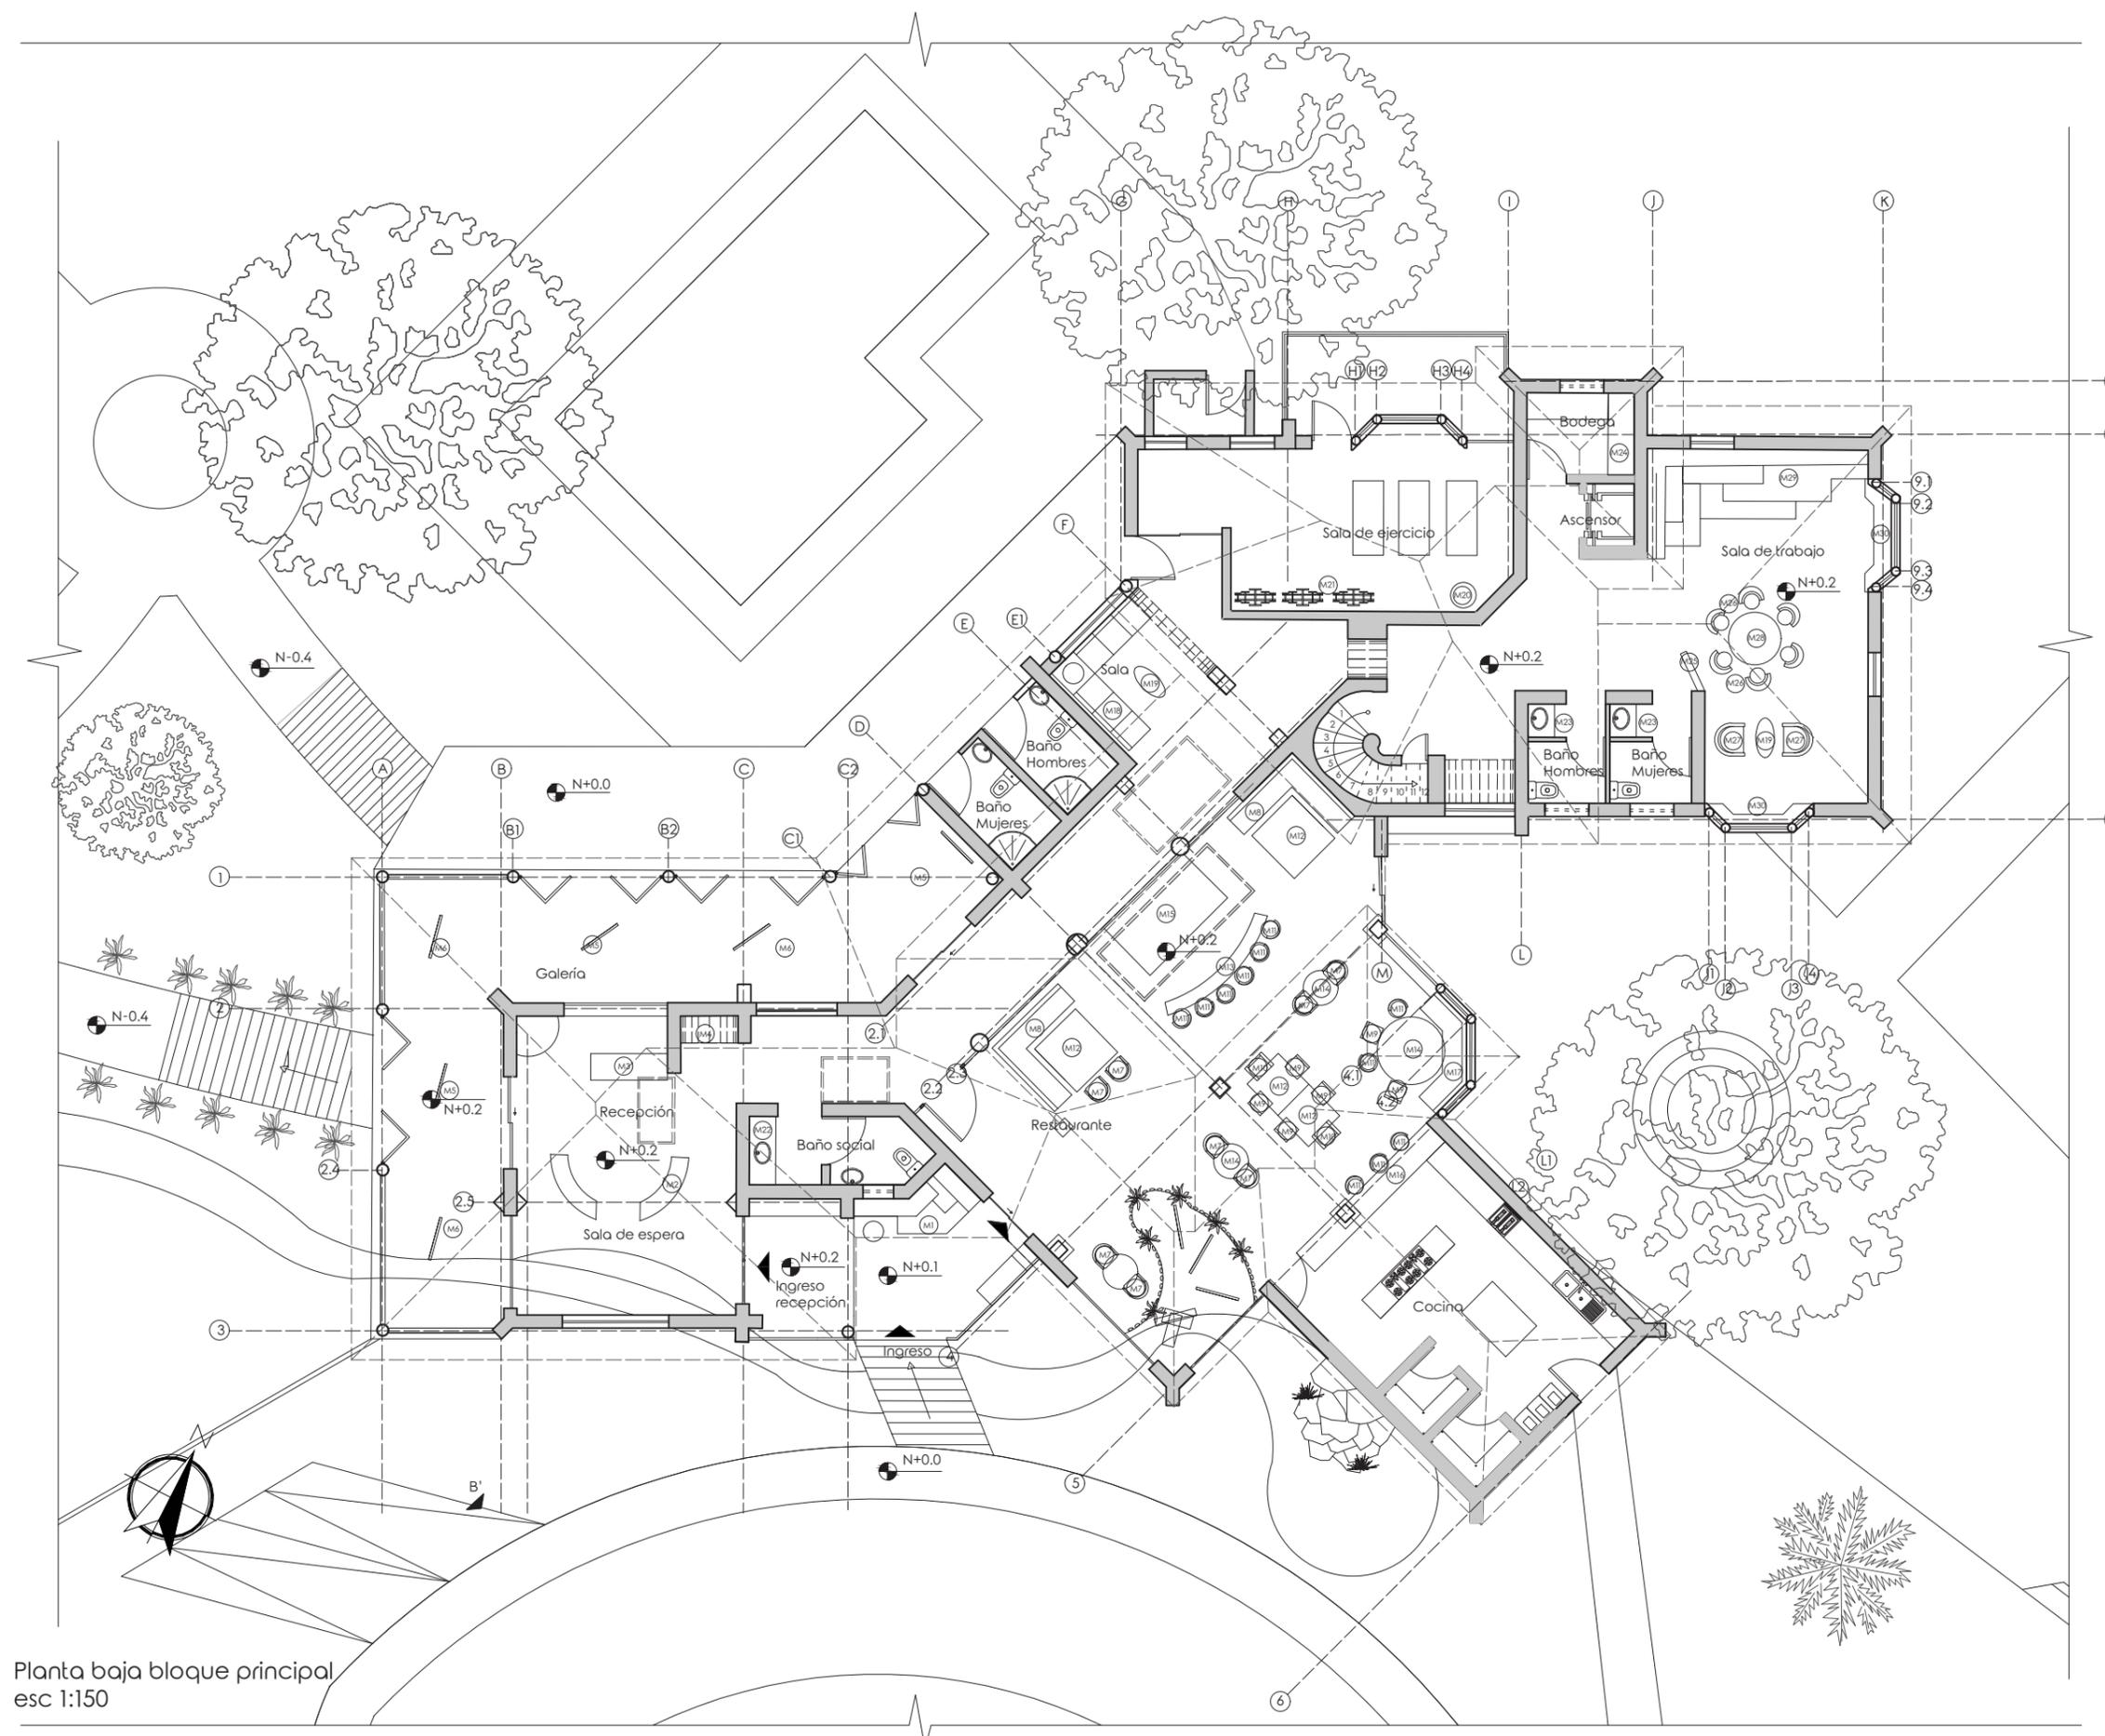

Planta baja bloque principal
esc 1:150


CATÁLOGO VEGETACIÓN

CÓDIGO	NOMBRE	CARACTERÍSTICAS	IMAGEN
IMPLANTACIÓN			
V1	COLA DE ZORRO (pennisetum)	Planta para exteriores, altura máxima de 1m. Flores con forma de espiga. No puede habitar en sombra.	
V2	LAVANDA (Lavandula officinalis)	Planta para exteriores, es de la familia lamiáceas. Se caracteriza por su aroma y sus propiedades medicinales relajantes	
V3	CALAMO AROMÁTICO (Acorus calamus)	Planta perene, ancho de las hojas 25mm, con hojas aromáticas, crece en regiones húmedas o en aguas lentas o estancadas	
V4	PALMERA (Archontophoenix alexandrae)	Puede superar lo 30m de altura, grosor del tronco 30cm. Facil cuidado, uso exterior. Recibimiento de sol parcial	
V5	PALMERA PEQUEÑA (Phoenix roebellini)	crecimiento lento altura máxima de 2 m	
V6	CORAZÓN PURPURA (tradescantia morada)	Planta perene de hoja fuerte, 20 cm de altura. Suelo moderadamente húmedo	
V7	SAUCE LLORÓN (Salix babylonica)	Puede llegar a una altura de 20 m. Árbol ornamental	



FACULTAD DE ARQUITECTURA
Y DISEÑO
ESCUELA DE ARQUITECTURA
INTERIOR

Ubicación del proyecto

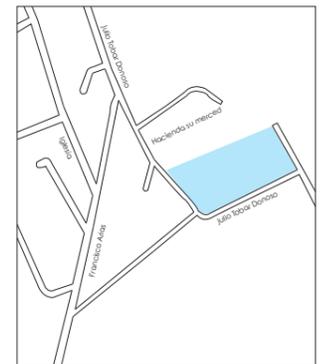

TRABAJO FIN DE CARRERA
INTERVENCIÓN INTERIORISTA PARA EL
CAMBIO DE USO DE RESIDENCIA EN
PUEMBO A UNA HOSTERÍA Y CENTRO
CULTURAL DE ARTE

AUTOR:
**MARÍA CARIDAD
MALDONADO**

CONTENIDO:
CATÁLOGO DE VEGETACIÓN


ASESORIA:
ARQ. JIMENA VACAS

Escala: S.E Fecha: 2019

Lámina:
117


CATÁLOGO VEGETACIÓN

CÓDIGO	NOMBRE	CARACTERÍSTICAS	IMAGEN
IMPLANTACIÓN			
V8	ARECA RAMIFICADA	Necesitan abundante luz riego de agua constante	
INTERIORES			
V9	DIEFFENBACHIA	Planta interior no necesita luz del sol. Planta tropical. Se caracteriza por las manchas claras que tiene	
V10	BEGONIA REX (Archontophoenix alexandrae)	Planta perene se caracteriza por las diversas tonalidades. Planta que se puede usar en espacios interiores ya que no puede recibir sol directamente altura máxima 45 cm	
V11	CINTA (Chorophytum comosum)	Planta perene para interiores, no necesita recibir sol directamente. Hoja larga con una pinta blanca en la mitad	

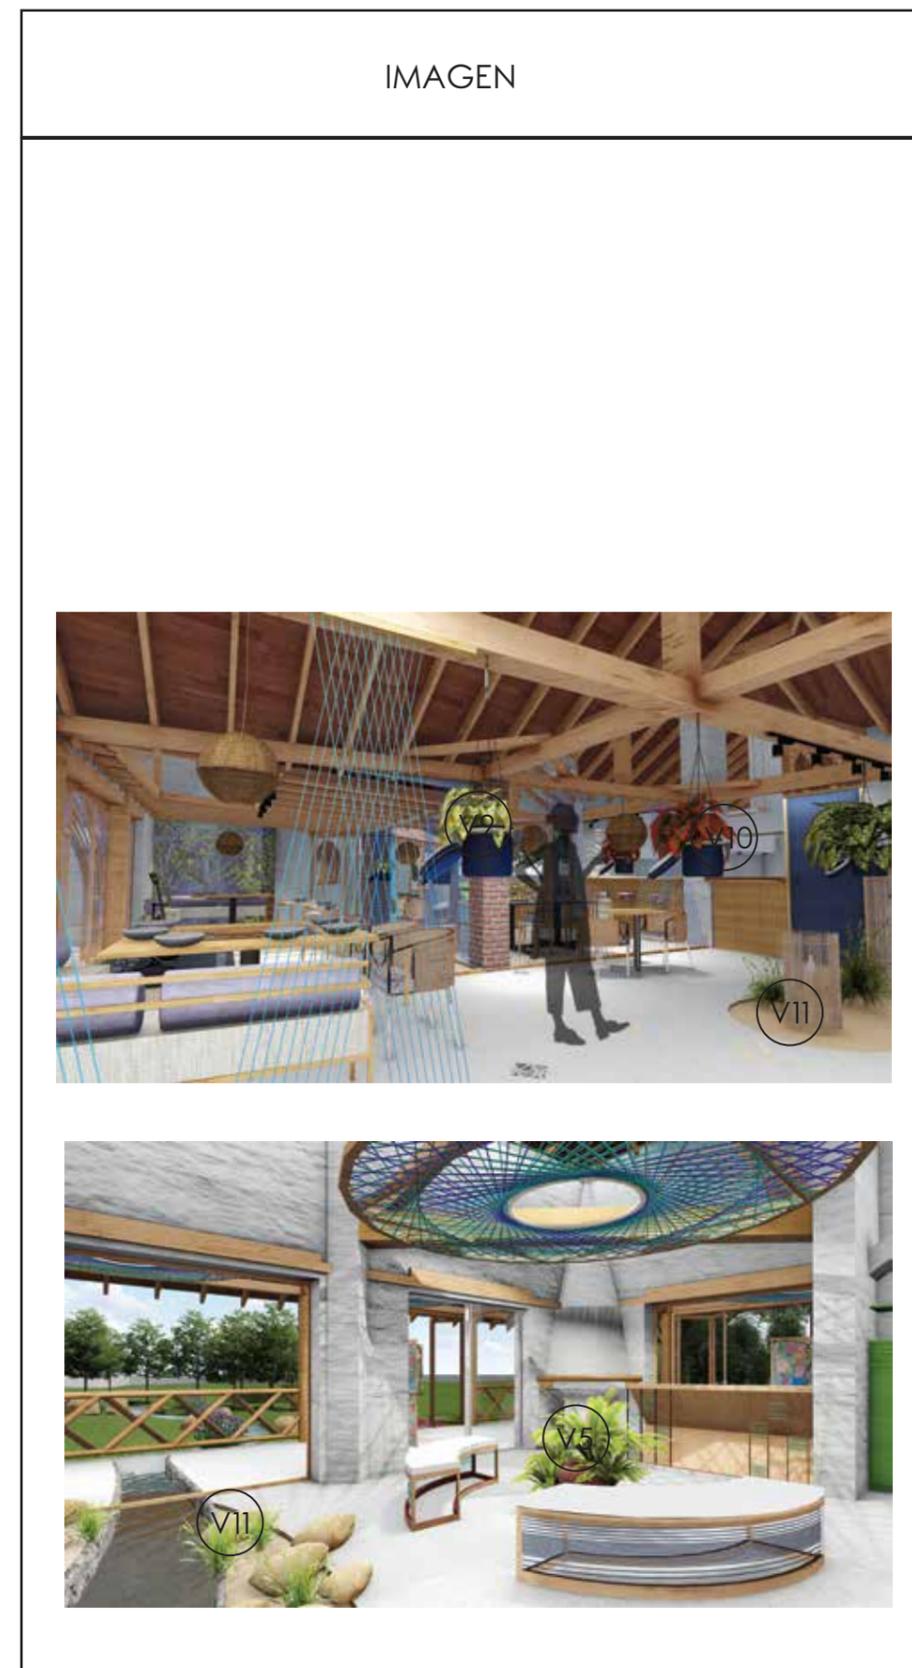

FACULTAD DE ARQUITECTURA Y DISEÑO
ESCUELA DE ARQUITECTURA INTERIOR

Ubicación del proyecto

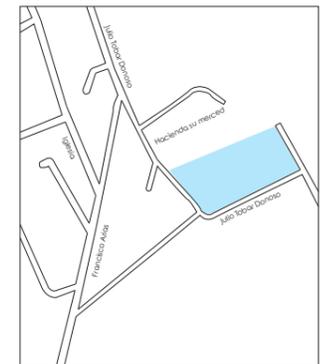

TRABAJO FIN DE CARRERA
INTERVENCIÓN INTERIORISTA PARA EL CAMBIO DE USO DE RESIDENCIA EN PUEBLO A UNA HOSTERÍA Y CENTRO CULTURAL DE ARTE

AUTOR:
MARÍA CARIDAD MALDONADO

CONTENIDO:
CATÁLOGO DE VEGETACIÓN

ASESORIA:
ARQ. JIMENA VACAS

Escala: S.E	Fecha: 2019
----------------	----------------

Lámina:
118

SEÑALÉTICA

34 cm

11.5 cm



TEKOVE:

Significa vida en Guaraní. Este nombre hace alusión a que el arte es vida. Se busca plasmar dentro de la simbología un símbolo artístico, por lo que una de las letras tiene una ilustración dentro de esta



EJEMPLO

DISENŐ

Se utilizará una placa metálica haciendo la señalética de tekove de una manera distinta y creativa. Cada espacio llevará una placa con el nombre del mismo.

COLOCACIÓN


Se colocarán las placas por medio de tornillos de igual manera en la que se colocán en los autos



FACULTAD DE ARQUITECTURA
Y DISEÑO

ESCUELA DE ARQUITECTURA
INTERIOR

Ubicación del proyecto

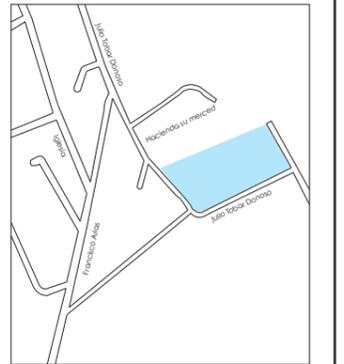

TRABAJO FIN DE CARRERA
INTERVENCIÓN INTERIORISTA PARA EL
CAMBIO DE USO DE RESIDENCIA EN
PUEBLO A UNA HOSTERÍA Y CENTRO
CULTURAL DE ARTE

AUTOR:
MARÍA CARIDAD
MALDONADO

CONTENIDO:
SEÑALÉTICA

ASESORIA:
ARQ. JIMENA VACAS

Escala: S.E. Fecha: 2019

Lámina:
119



FACULTAD DE ARQUITECTURA Y DISEÑO

INTERVENCIÓN INTERIORISTA PARA EL CAMBIO DE USO DE RESIDENCIA EN PUEMBO A UNA HOSTERÍA Y CENTRO CULTURAL DE ARTE

ASESORÍA TÉCNICA

**Profesor Guía
Arq. Belén Villacis**

**Autora
María Caridad Maldonado Salazar**

**Año
2020**

SIMBOLOGÍA	
Caudal	
K	
QS	
Pulgadas	

SIMBOLOGÍA	
Existente	
Nuevo	


SIMBOLOGÍA	
Agua fría	
Agua caliente	

uda

FACULTAD DE ARQUITECTURA Y DISEÑO

ESCUELA DE ARQUITECTURA INTERIOR

Ubicación del proyecto

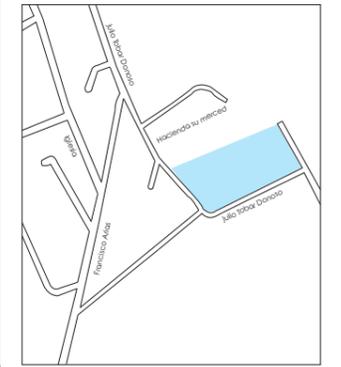

TRABAJO FIN DE CARRERA
INTERVENCIÓN INTERIORISTA PARA EL CAMBIO DE USO DE RESIDENCIA EN PUEBLO A UNA HOSTERÍA Y CENTRO CULTURAL DE ARTE


AUTOR:
MARÍA CARIDAD MALDONADO

CONTENIDO:
PLANOS DE INSTALACIONES HIDROSANITARIAS

ASESORIA:
BELÉN VILLACIS

Escala:	Fecha:
1:150	2020


Lámina:
120

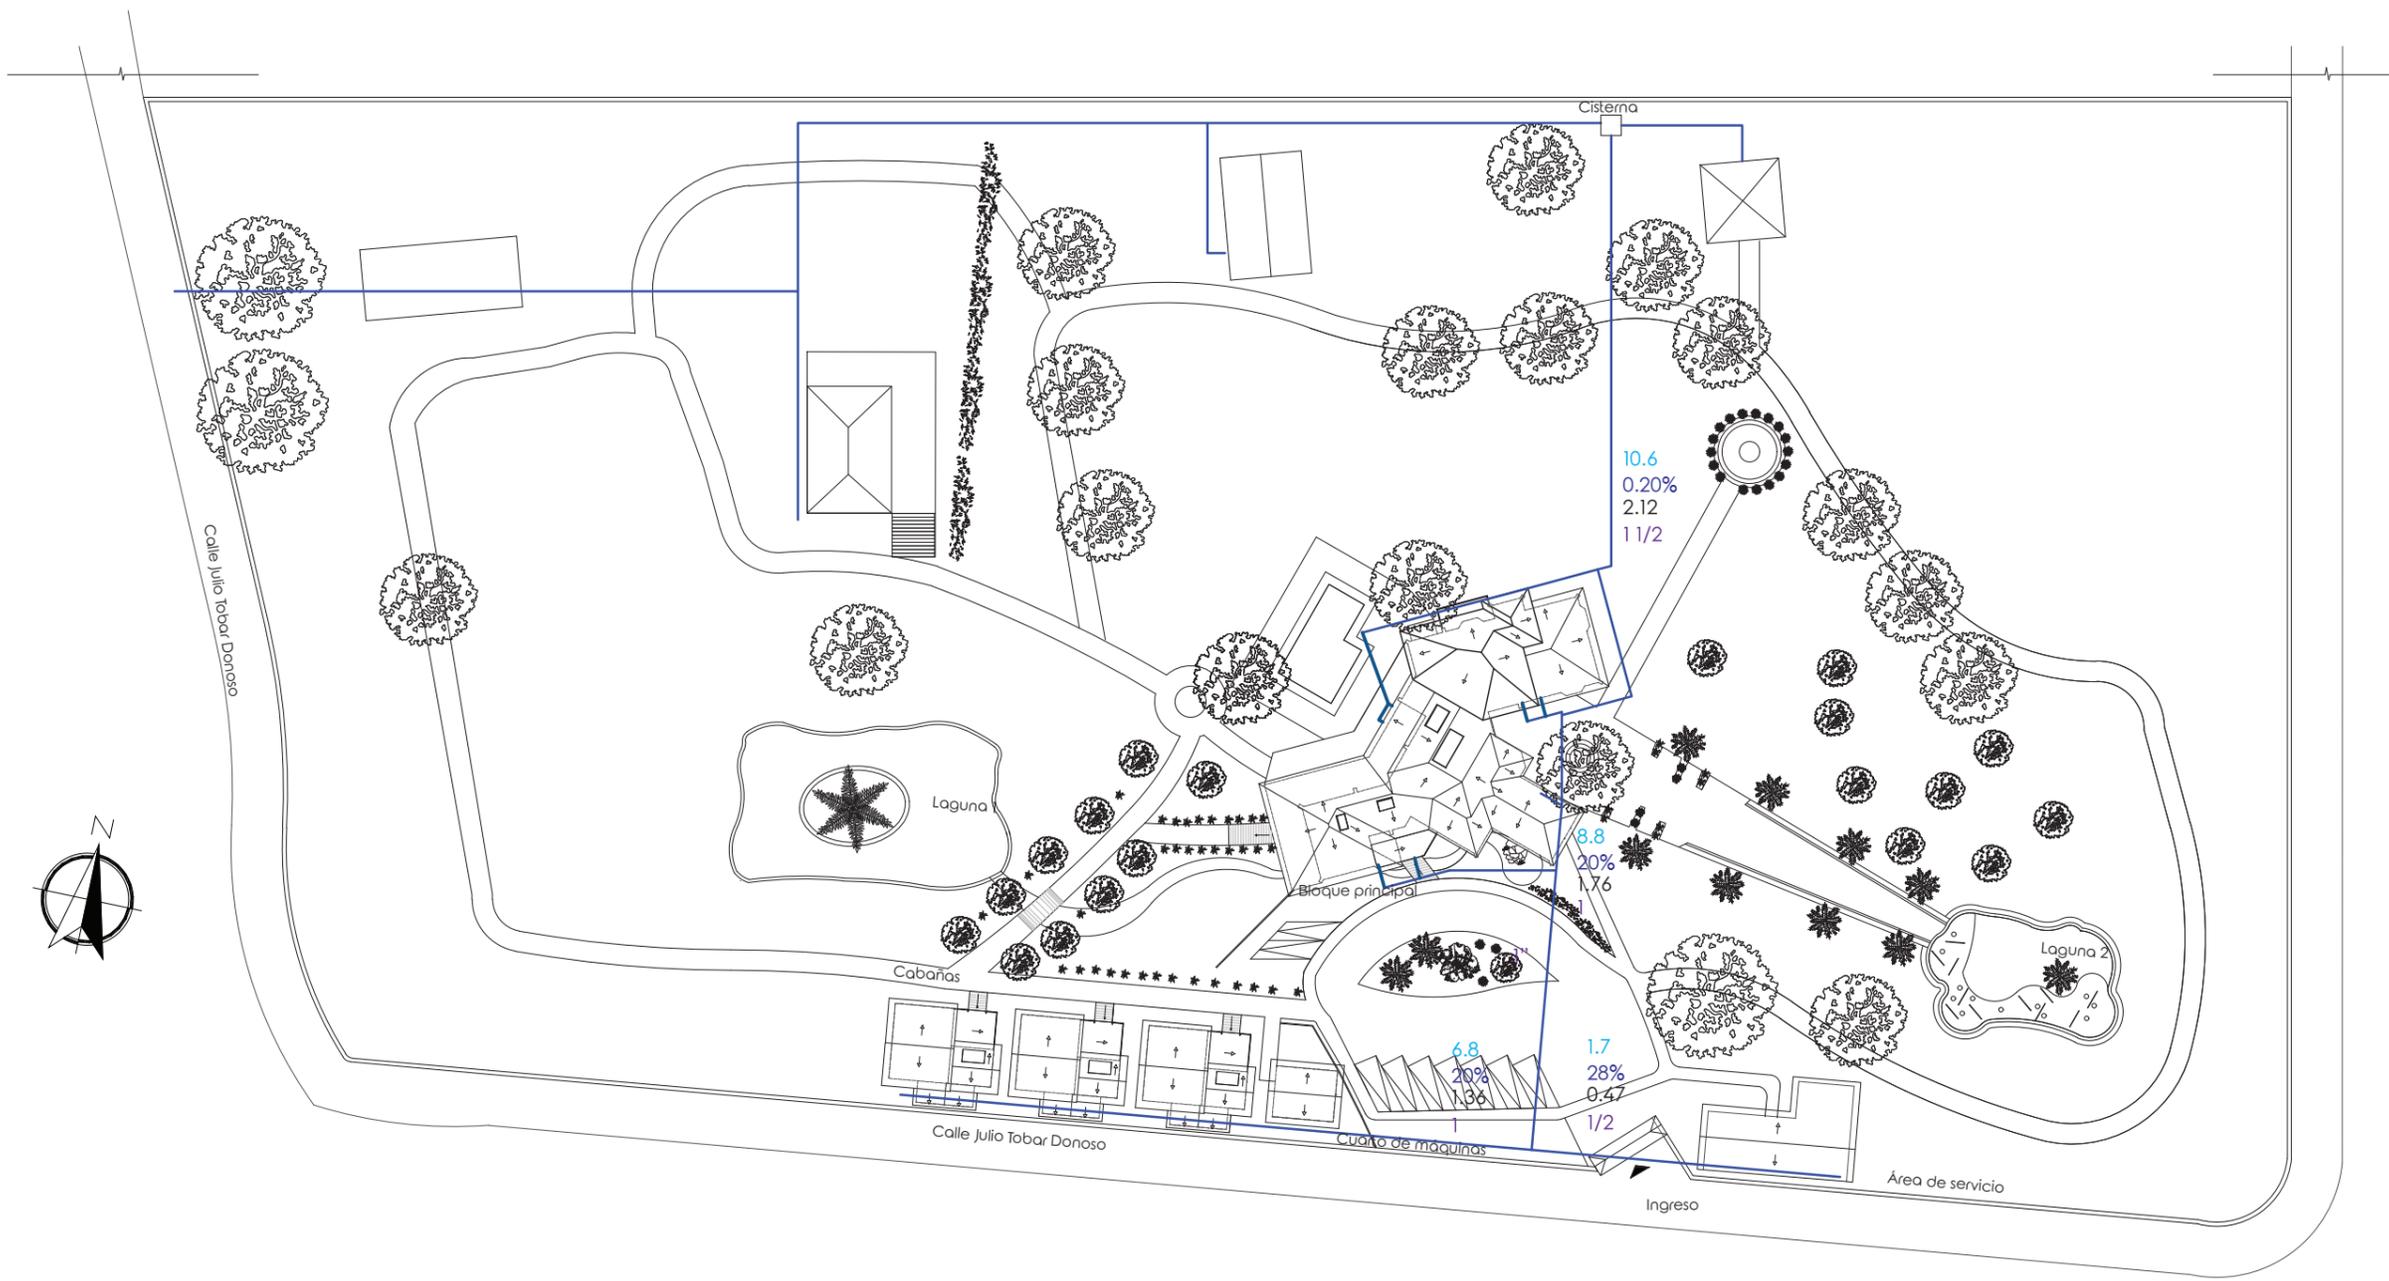


Implantación estado actual
s.e

SIMBOLOGÍA	
Caudal	
K	
QS	
Pulgadas	


SIMBOLOGÍA	
Existente	
Nuevo	

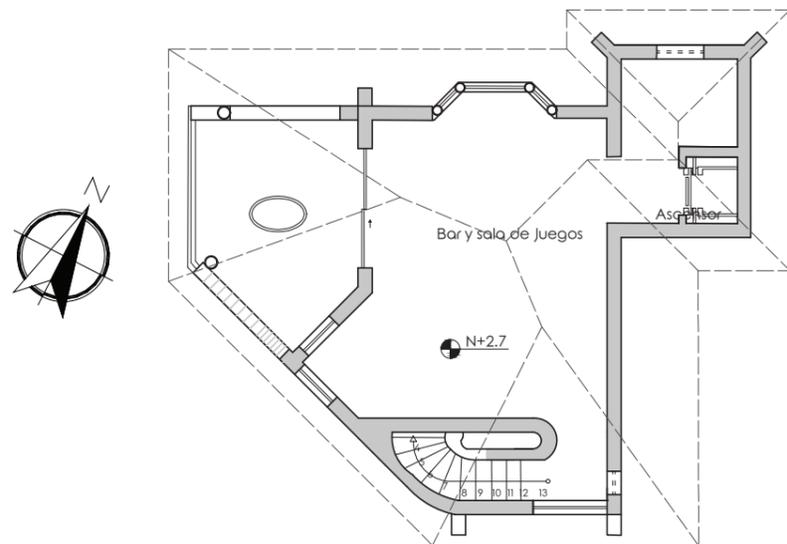


Planta alta bloque principal
esc 1:150

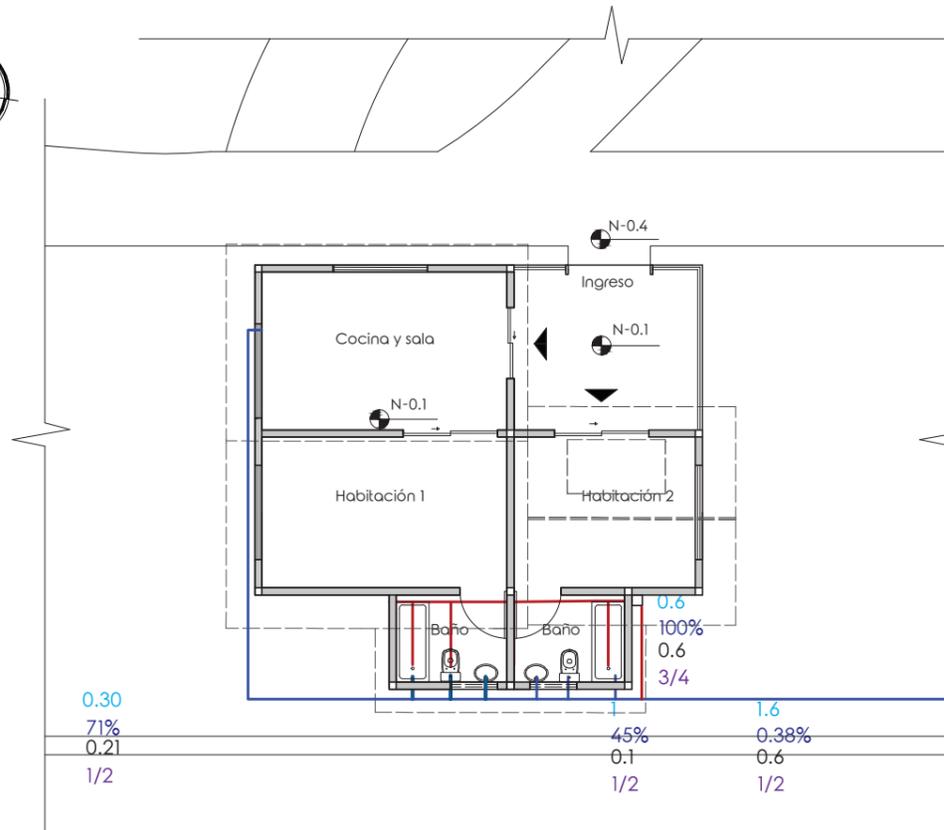

Planta cabaña habitaciones
esc 1:150

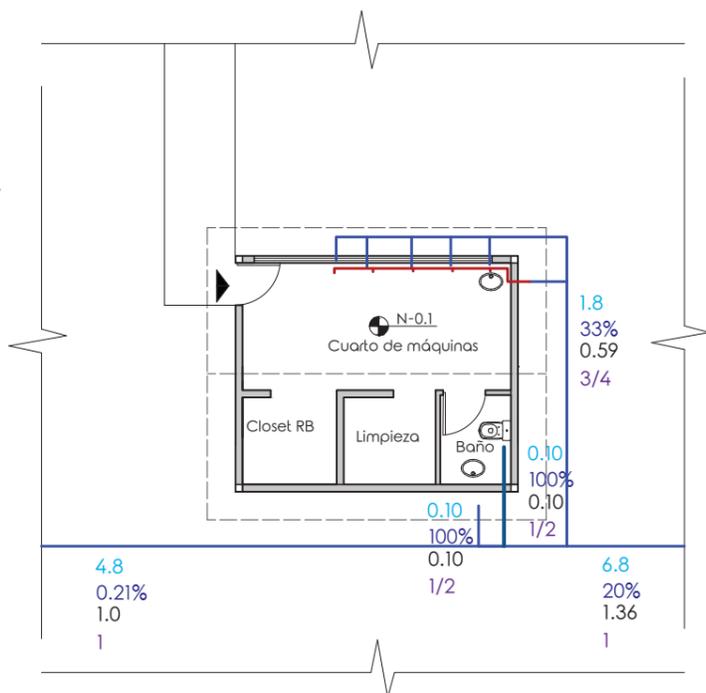

Planta cuarto de máquinas
esc 1:150

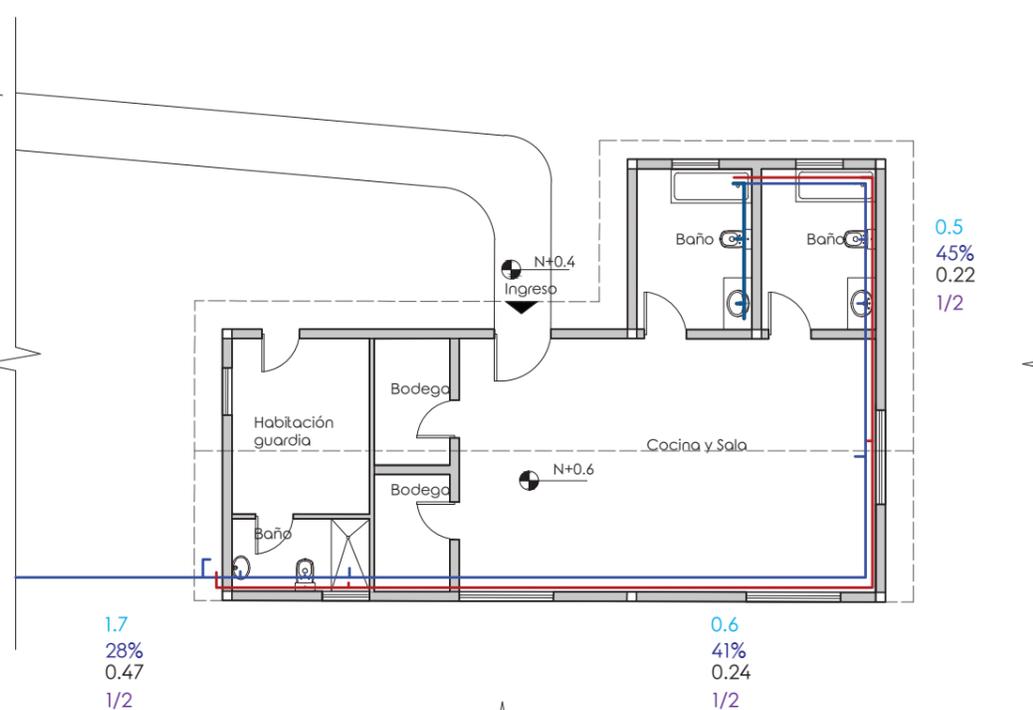


Planta área servicio
esc 1:150

uda

FACULTAD DE ARQUITECTURA
Y DISEÑO

ESCUELA DE ARQUITECTURA
INTERIOR

Ubicación del proyecto

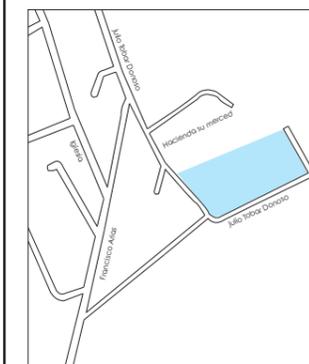

TRABAJO FIN DE CARRERA
INTERVENCIÓN INTERIORISTA PARA EL
CAMBIO DE USO DE RESIDENCIA EN
PUEMBO A UNA HOSTERÍA Y CENTRO
CULTURAL DE ARTE

AUTOR:
MARÍA CARIDAD
MALDONADO

CONTENIDO:
PLANOS DE INSTALACIONES
HIDROSANITARIAS

ASESORIA:
BELÉN VILLACIS

Escala: 1:150	Fecha: 2020
------------------	----------------

Lámina:
122


SIMBOLOGÍA	
Existente	
Nuevo	
Tubería río	

uda

FACULTAD DE ARQUITECTURA
Y DISEÑO

ESCUELA DE ARQUITECTURA
INTERIOR

Ubicación del proyecto

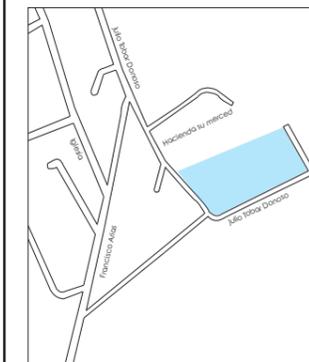

TRABAJO FIN DE CARRERA
INTERVENCIÓN INTERIORISTA PARA EL
CAMBIO DE USO DE RESIDENCIA EN
PUEMBO A UNA HOSTERÍA Y CENTRO
CULTURAL DE ARTE


AUTOR:
MARÍA CARIDAD
MALDONADO

CONTENIDO:
PLANOS DE INSTALACIONES
HIDROSANITARIAS

ASESORIA:
BELÉN VILLACIS

Escala:	Fecha:
1:150	2020

Lámina:
123

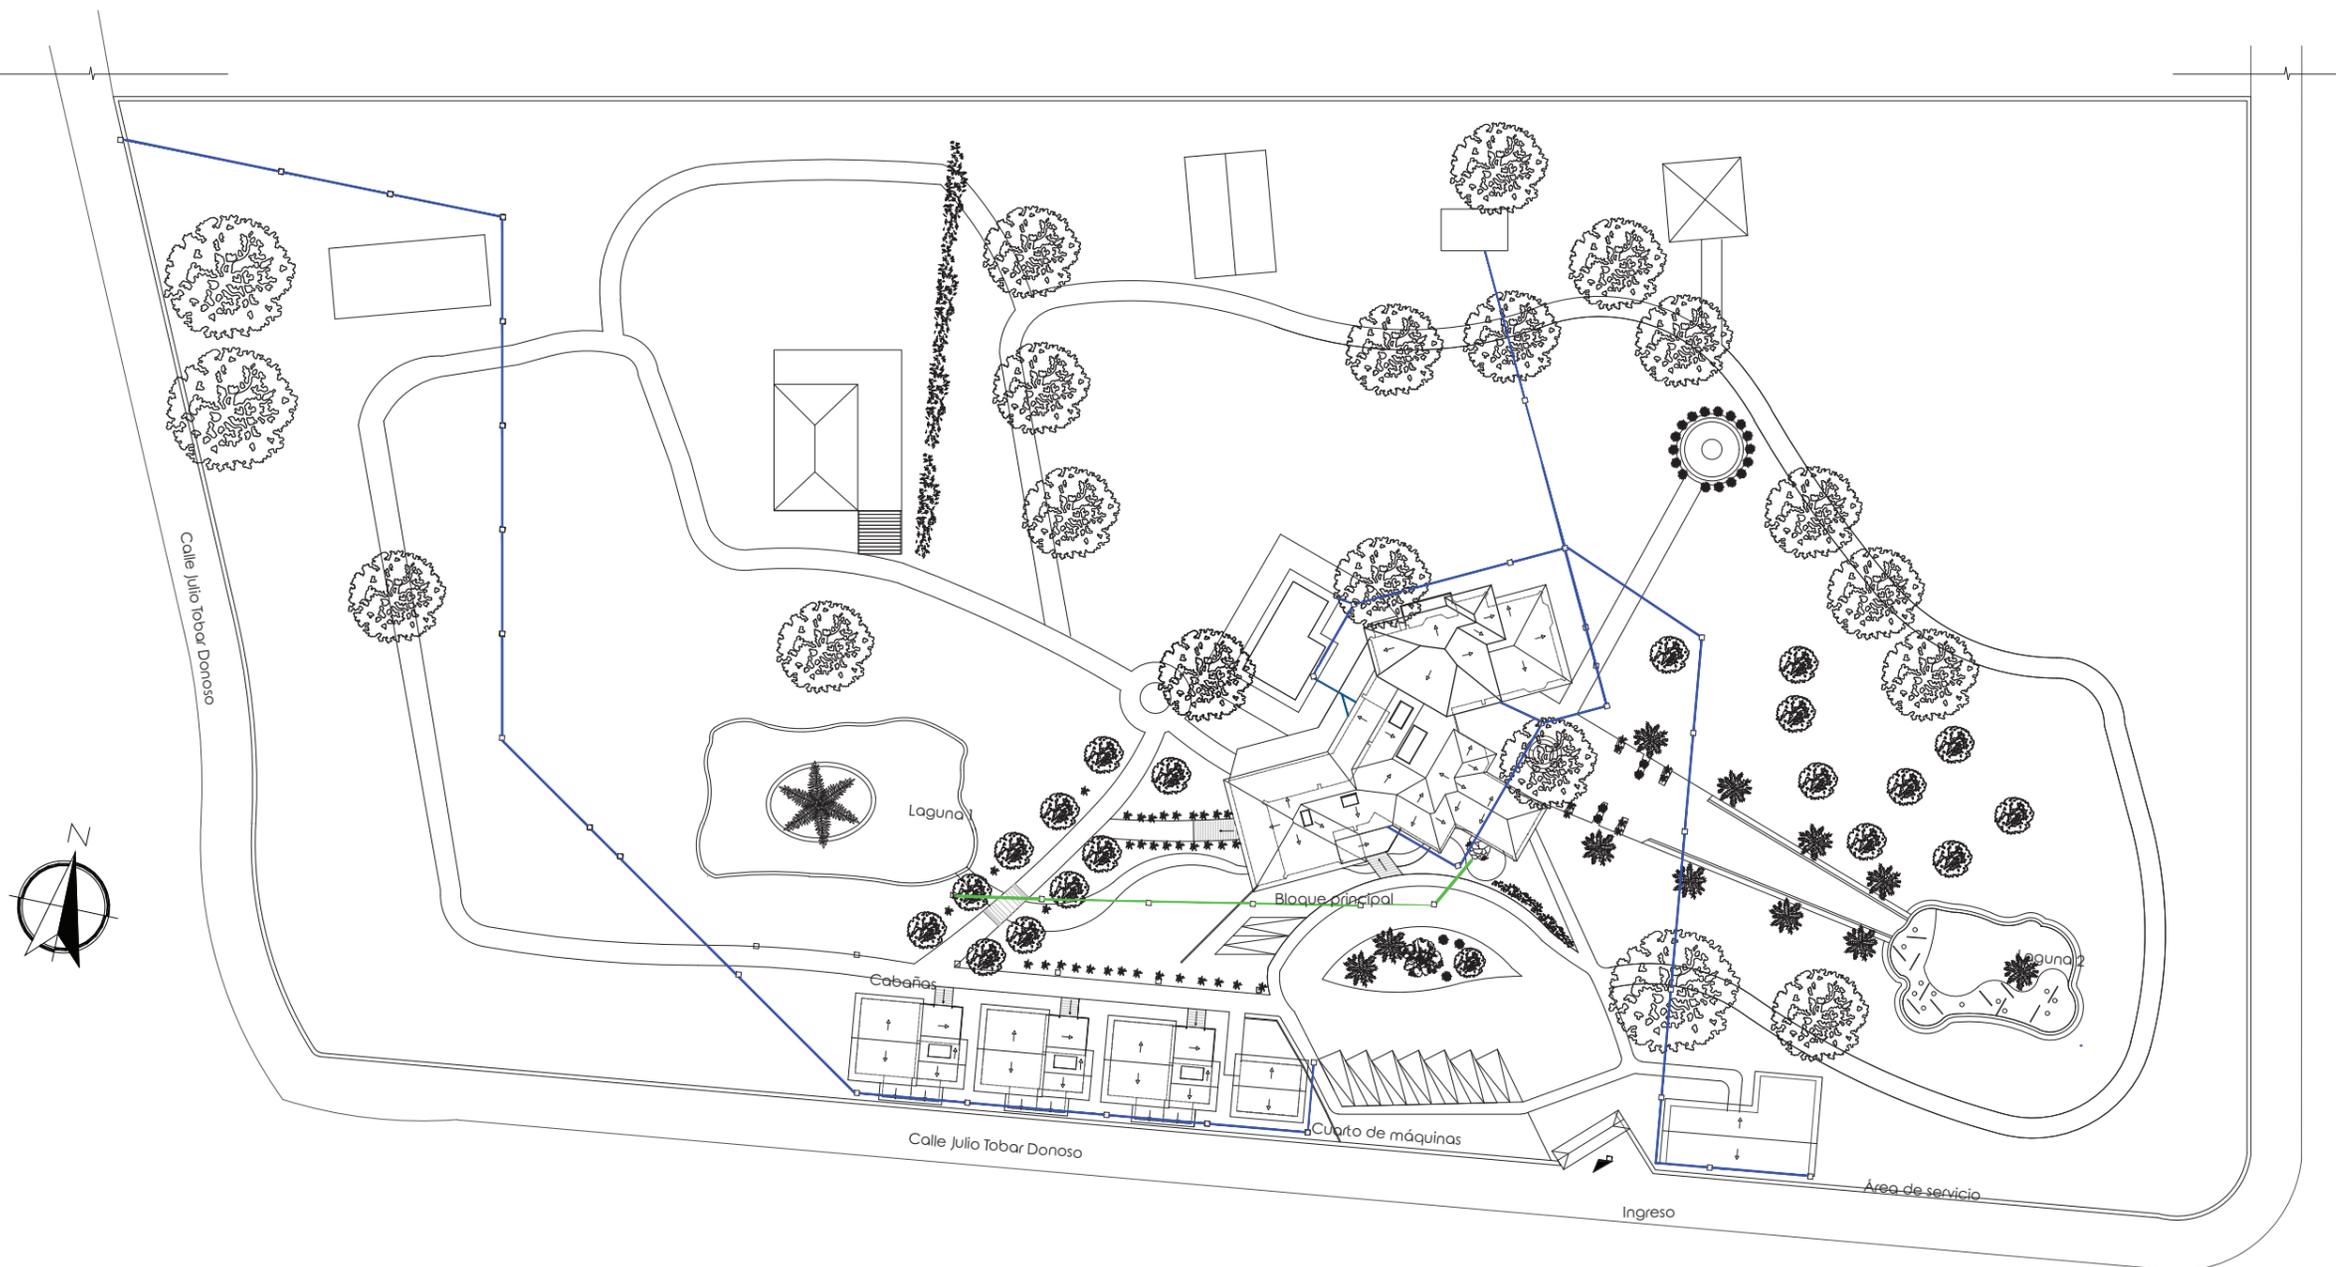


Implantación estado actual
s.e



FACULTAD DE ARQUITECTURA
Y DISEÑO

ESCUELA DE ARQUITECTURA
INTERIOR

Ubicación del proyecto

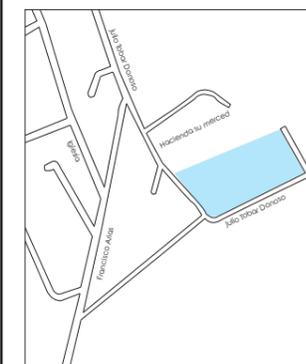

TRABAJO FIN DE CARRERA
INTERVENCIÓN INTERIORISTA PARA EL
CAMBIO DE USO DE RESIDENCIA EN
PUEMBO A UNA HOSTERÍA Y CENTRO
CULTURAL DE ARTE


AUTOR:
MARÍA CARIDAD
MALDONADO

CONTENIDO:
PLANOS DE IAGUAS
SERVIDAS

ASESORIA:
BELÉN VILLACIS

Escala: 1:150
Fecha: 2020


Lámina:
124

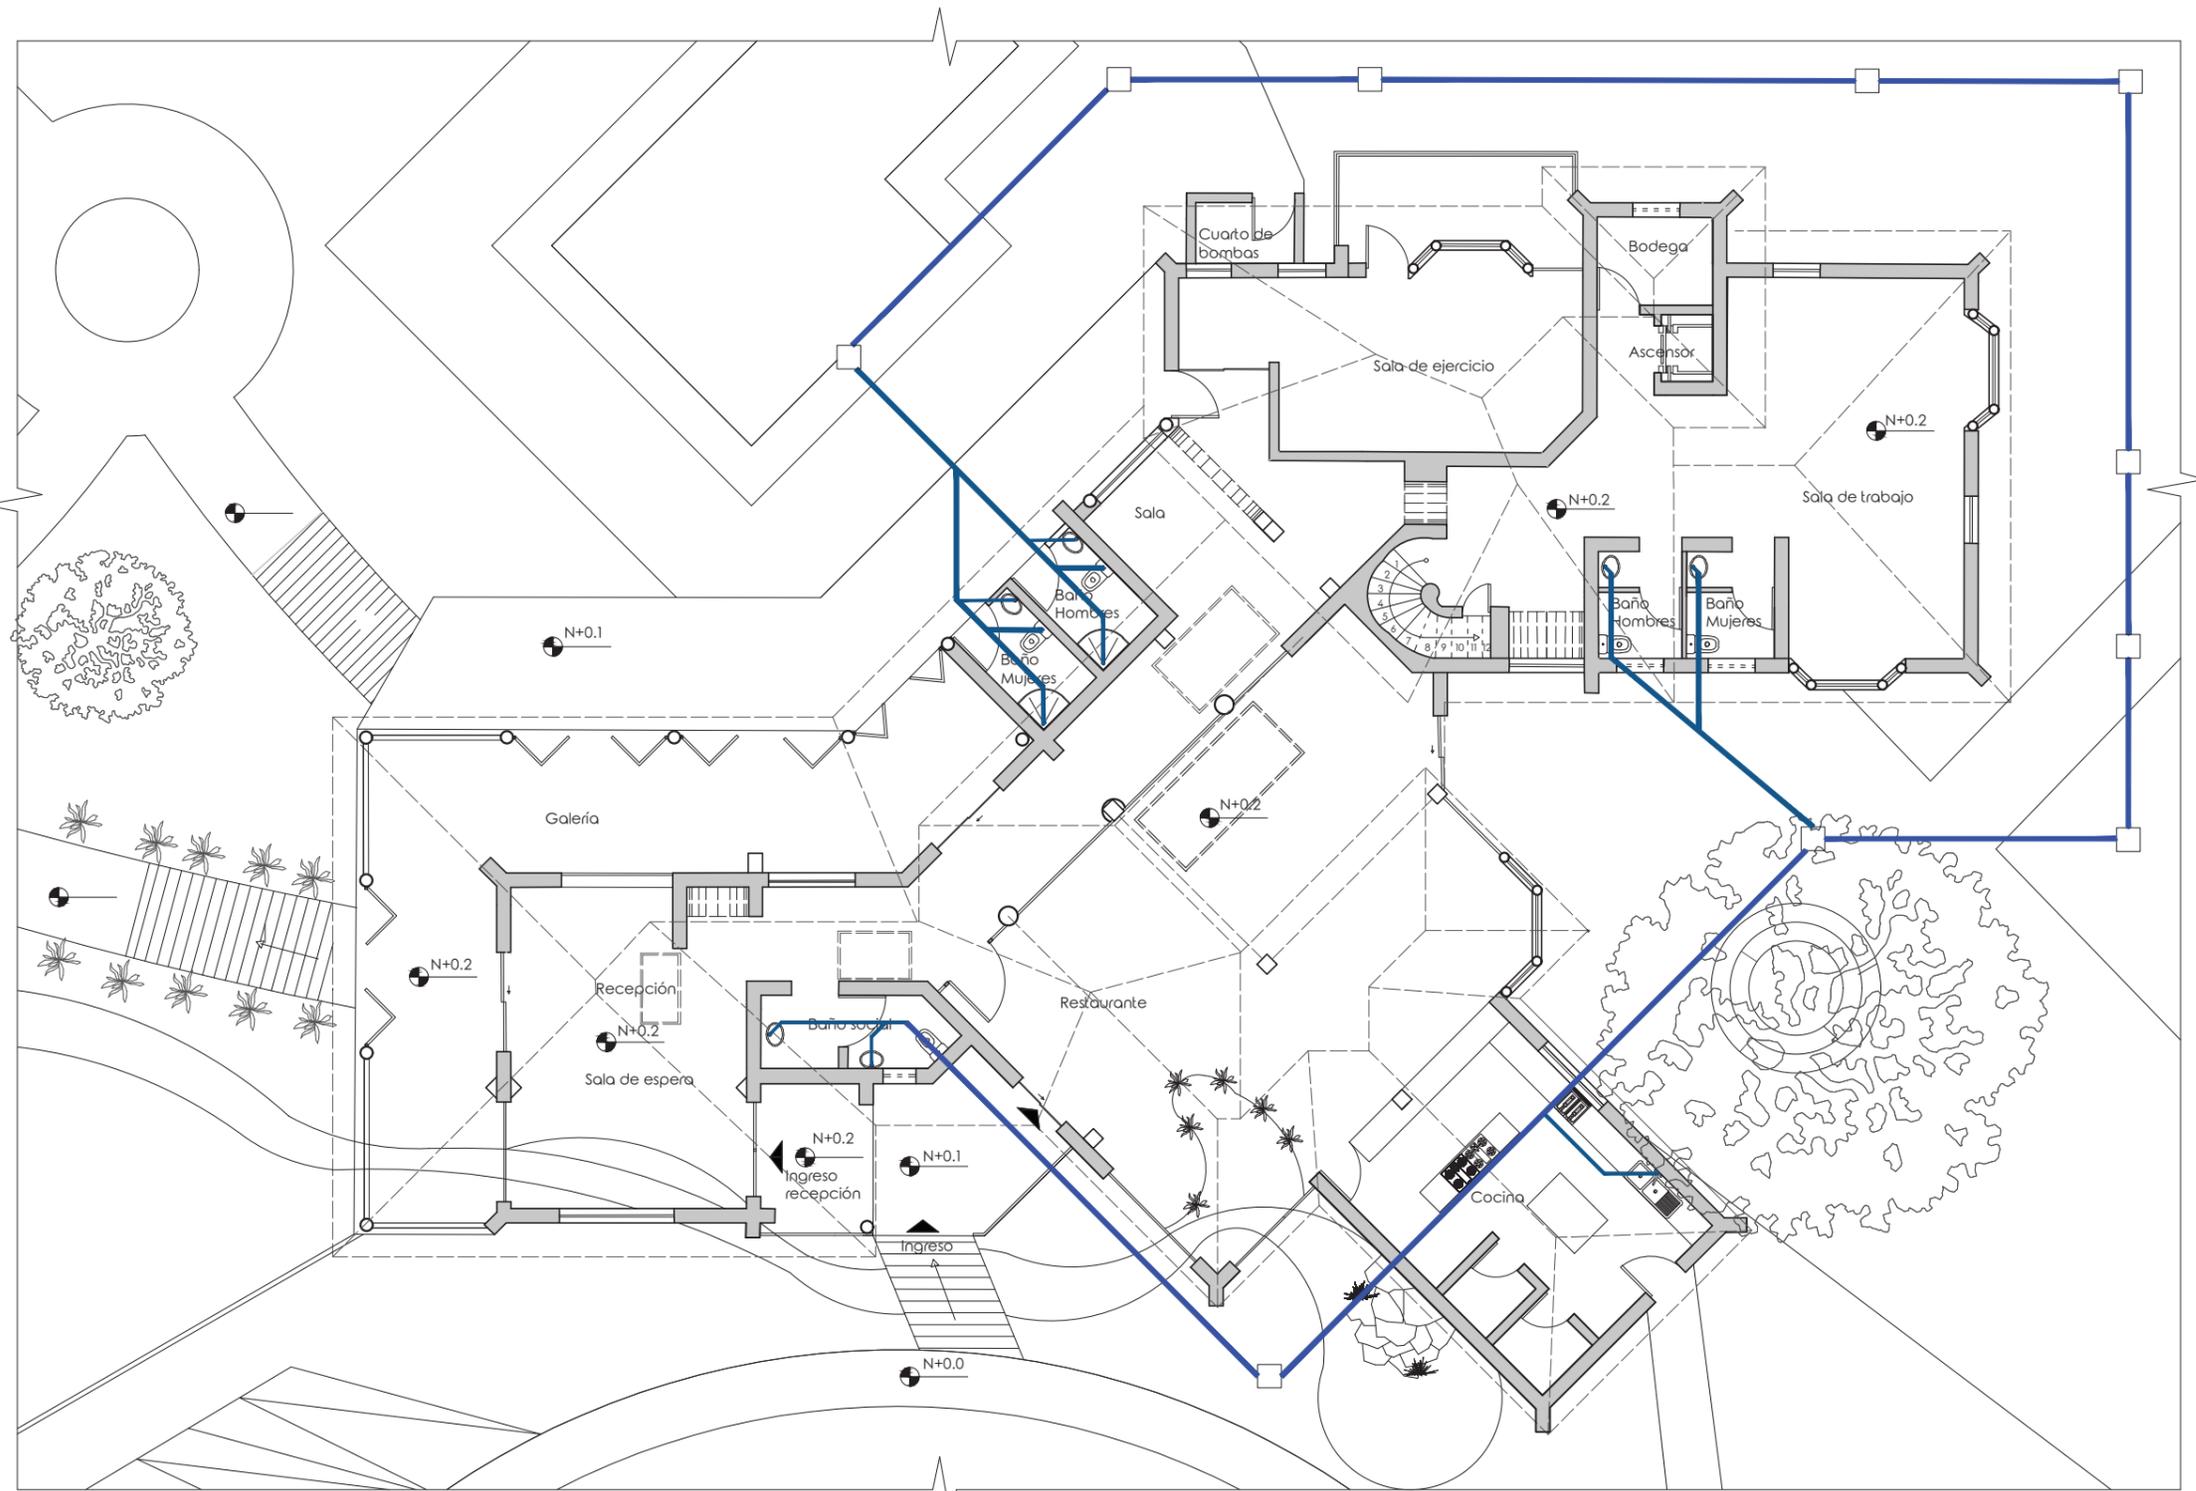


SIMBOLOGÍA	
Existente	
Nuevo	
Tubería río	

Planta baja bloque principal
esc 1:150


SIMBOLOGÍA	
Existente	
Nuevo	
Tubería río	

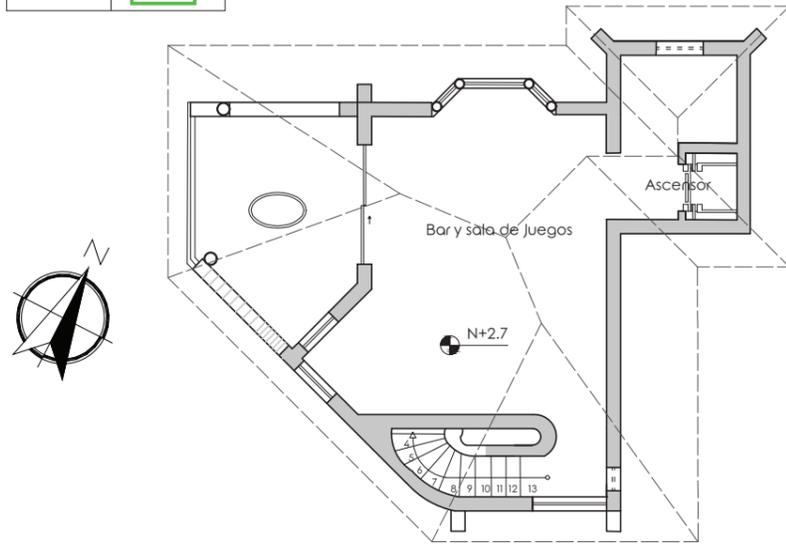


Planta alta bloque principal
esc 1:150

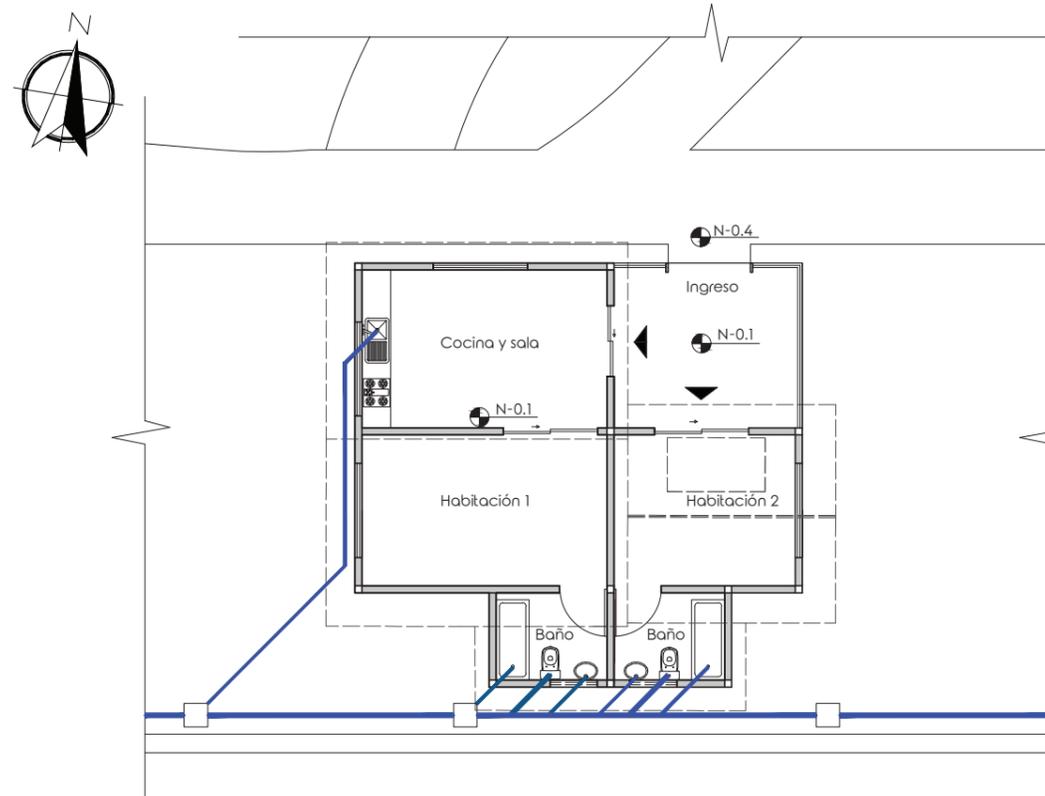

Planta cabaña habitaciones
esc 1:150

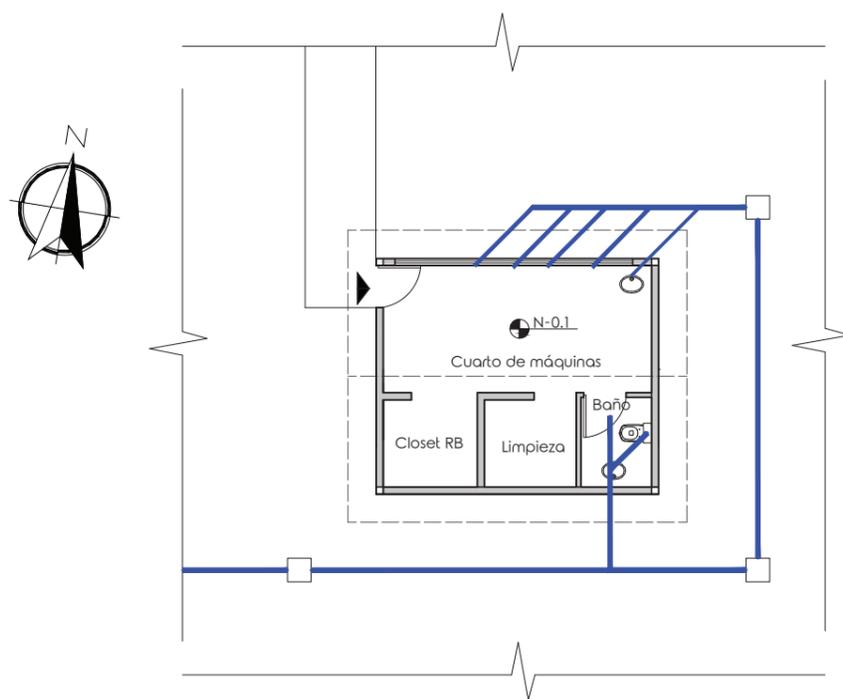

Planta cuarto de máquinas
esc 1:150

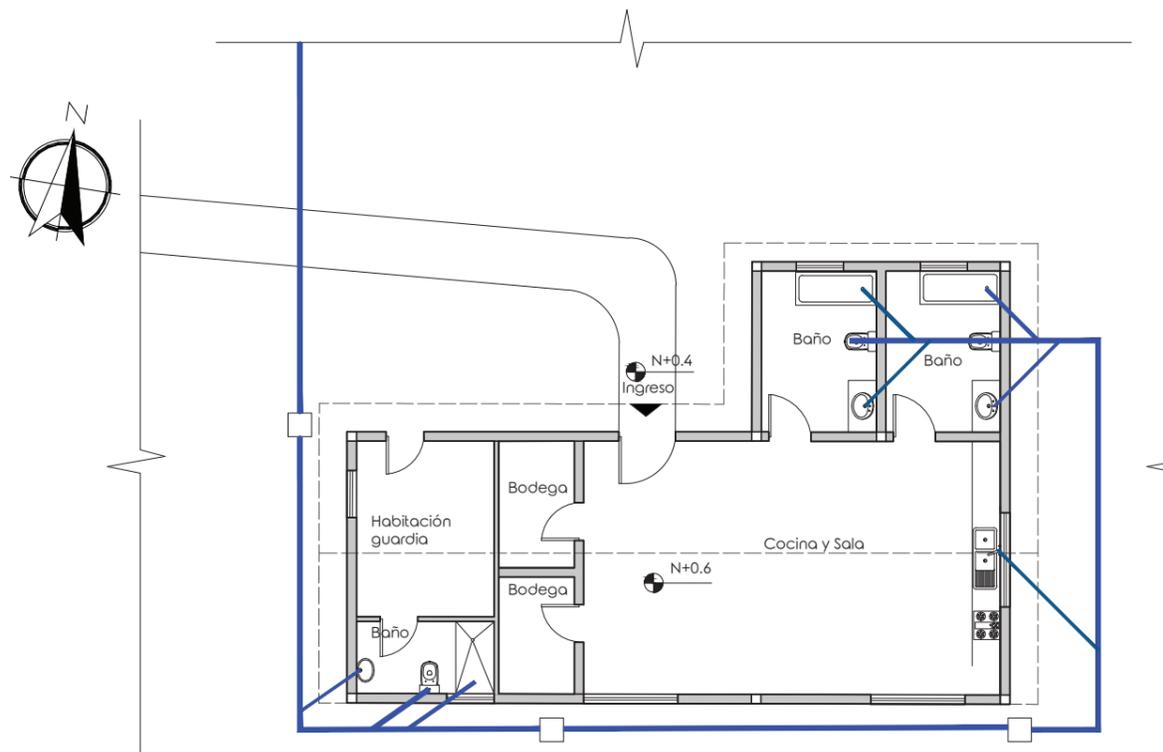


Planta área servicio
esc 1:150

uda

FACULTAD DE ARQUITECTURA
Y DISEÑO

ESCUELA DE ARQUITECTURA
INTERIOR

Ubicación del proyecto

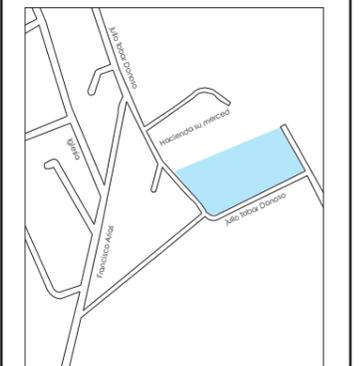

TRABAJO FIN DE CARRERA
INTERVENCIÓN INTERIORISTA PARA EL
CAMBIO DE USO DE RESIDENCIA EN
PUEMBO A UNA HOSTERÍA Y CENTRO
CULTURAL DE ARTE

AUTOR:
MARÍA CARIDAD
MALDONADO

CONTENIDO:
PLANOS DE AGUAS
SERVIDAS

ASESORIA:
BELÉN VILLACIS

Escala: 1:150	Fecha: 2020
------------------	----------------


Lámina:
125



FACULTAD DE ARQUITECTURA
Y DISEÑO

ESCUELA DE ARQUITECTURA
INTERIOR

Ubicación del proyecto

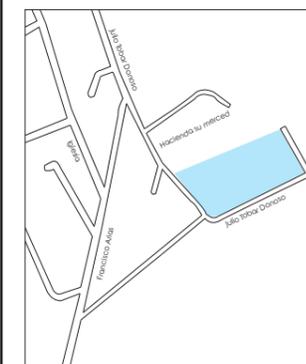

TRABAJO FIN DE CARRERA
INTERVENCIÓN INTERIORISTA PARA EL
CAMBIO DE USO DE RESIDENCIA EN
PEUMBO A UNA HOSTERÍA Y CENTRO
CULTURAL DE ARTE

AUTOR:
**MARÍA CARIDAD
MALDONADO**


CONTENIDO:
PLANOS DE BOMBEROS

ASESORIA:
BELÉN VILLACIS

Escala: 1:150 Fecha: 2020


Lámina: 126

SIMBOLOGÍA	
Planta bloque principal	
Planta alta bloque principal	
Planta cabaña tipo	
Planta bloque servicio	
Planta cuarto de máquinas	

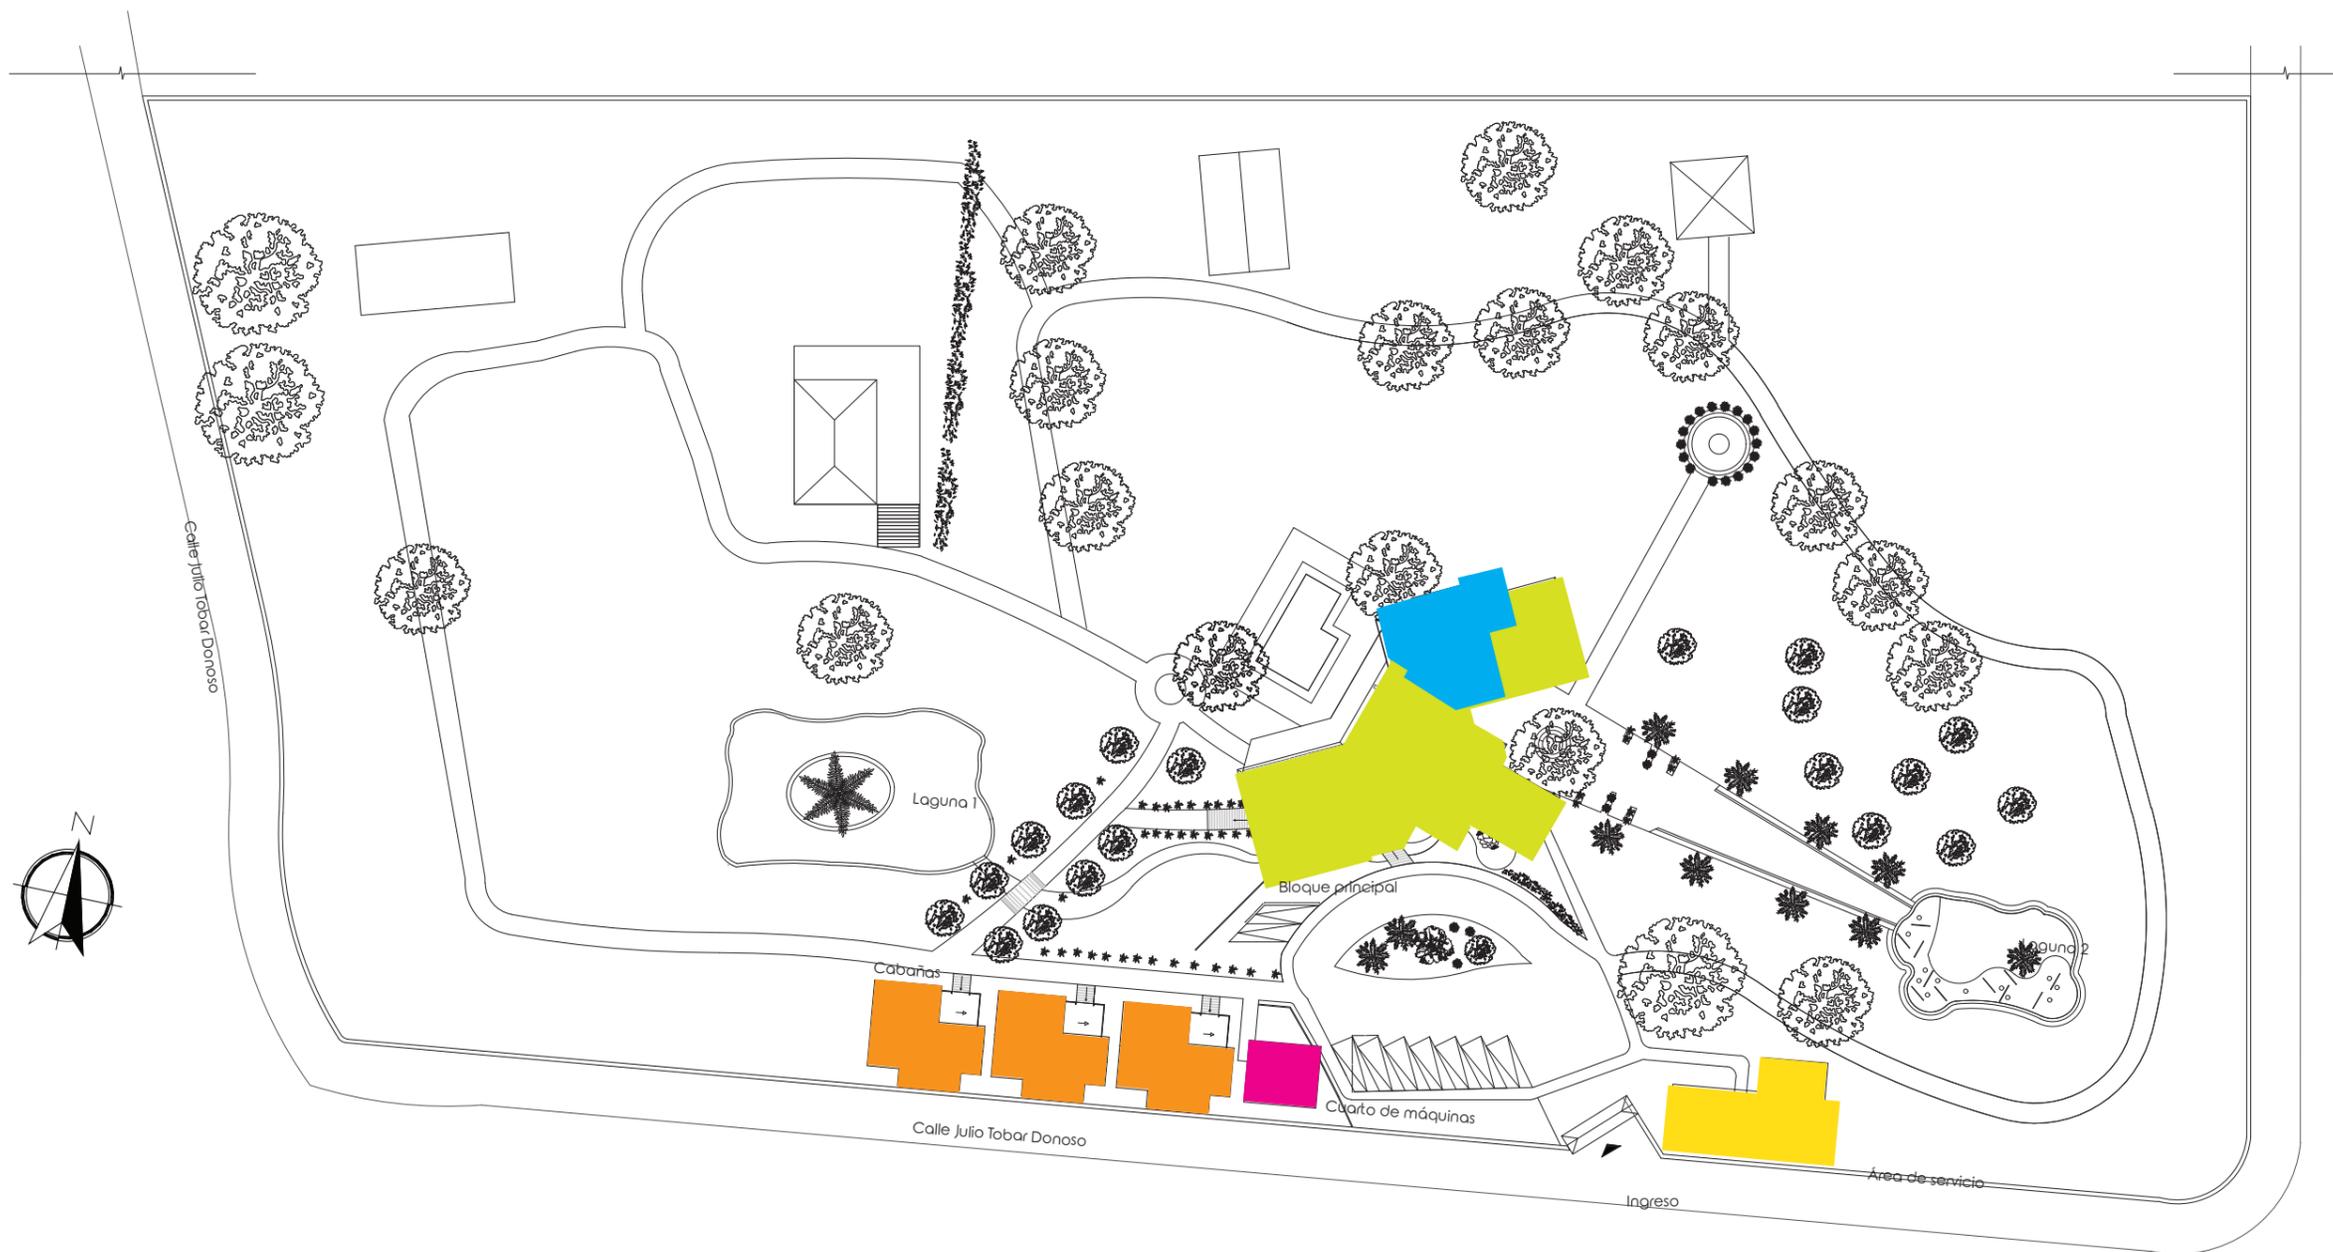

Implantación estado actual
s.e

Ubicación del proyecto

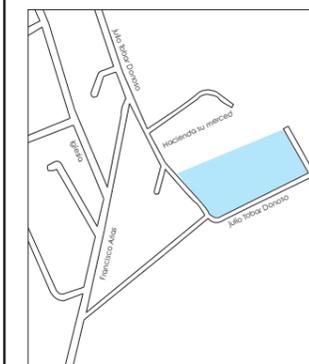

TRABAJO FIN DE CARRERA
INTERVENCIÓN INTERIORISTA PARA EL
CAMBIO DE USO DE RESIDENCIA EN
PUEMBO A UNA HOSTERÍA Y CENTRO
CULTURAL DE ARTE

AUTOR:
MARÍA CARIDAD
MALDONADO


CONTENIDO:
PLANOS DE BOMBEROS

ASESORIA:
BELÉN VILLACIS

Escala:
1:150

Fecha:
2020

Lámina:
127

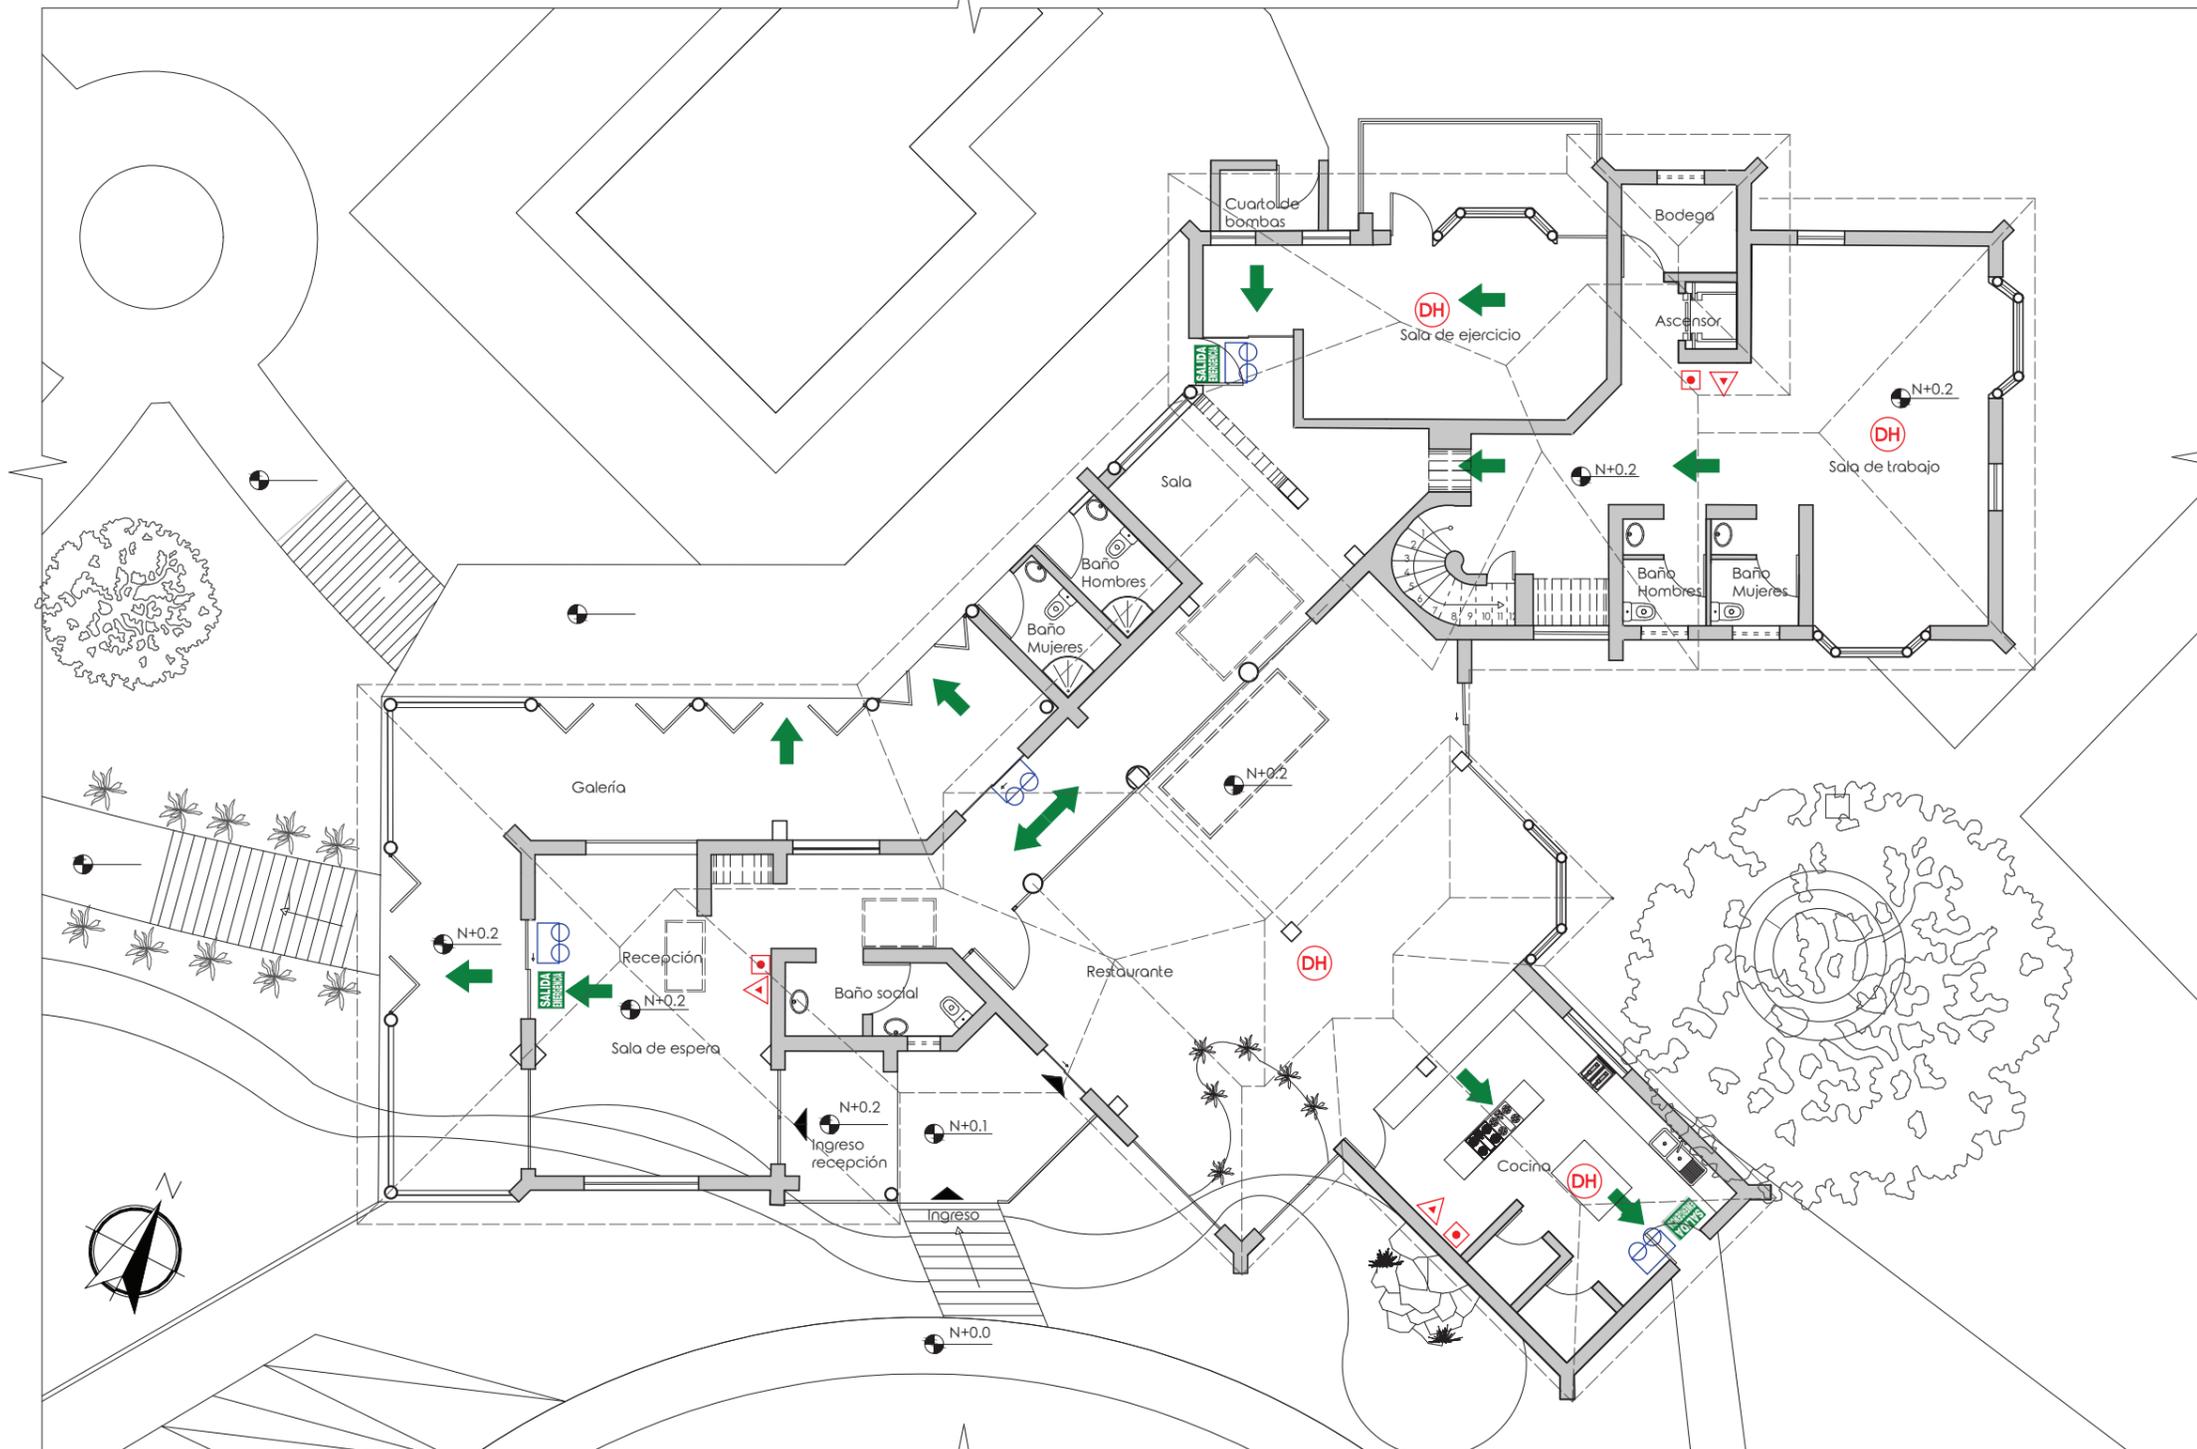

Planta baja bloque principal
esc 1:150


SIMBOLOGÍA	
Pulsador de alarmas	
Extintor ABC	

SIMBOLOGÍA	
Detectores de humo	
Luz estroboscópica	
Lámpara de emergencia 50lx	

SIMBOLOGÍA	
Letrero reflectivo para salida	
Salida de emergencias escaleras	
Letrero de salida de emergencia	
Ruta evacuación	

SIMBOLOGÍA	
Planta bloque principal	
Planta alta bloque principal	
Planta cabaña tipo	
Planta bloque servicio	
Planta cuarto de máquinas	

Ubicación del proyecto

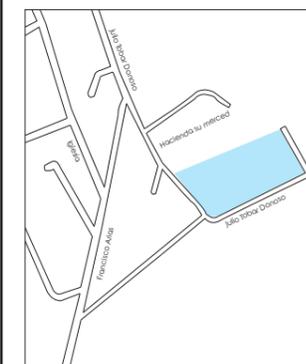

TRABAJO FIN DE CARRERA
INTERVENCIÓN INTERIORISTA PARA EL CAMBIO DE USO DE RESIDENCIA EN PUEMBO A UNA HOSTERÍA Y CENTRO CULTURAL DE ARTE


AUTOR:
MARÍA CARIDAD MALDONADO

CONTENIDO:
PLANOS DE BOMBEROS


ASESORIA:
BELÉN VILLACIS

Escala: 1:150
Fecha: 2020


Lámina: 128

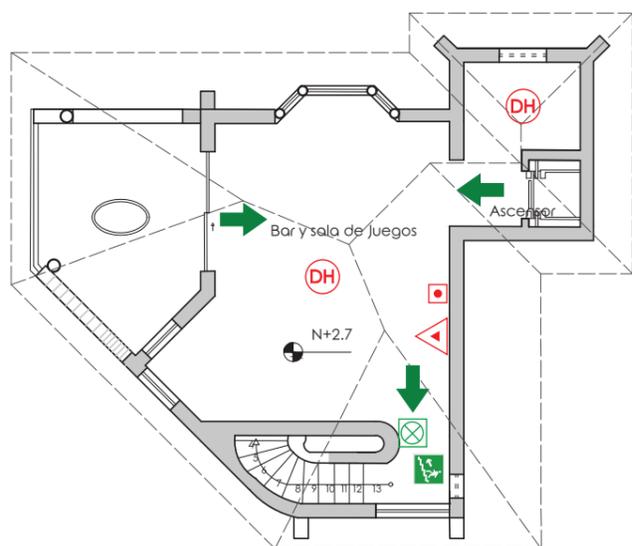


Planta alta bloque principal
esc 1:150

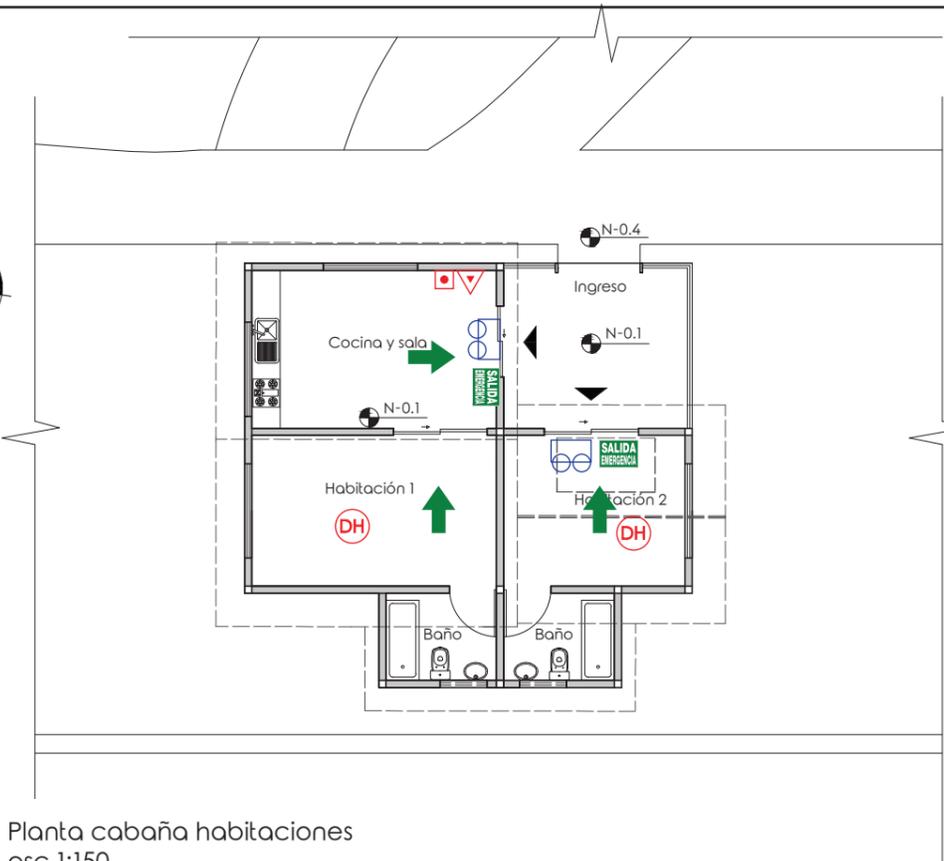

Planta cabaña habitaciones
esc 1:150

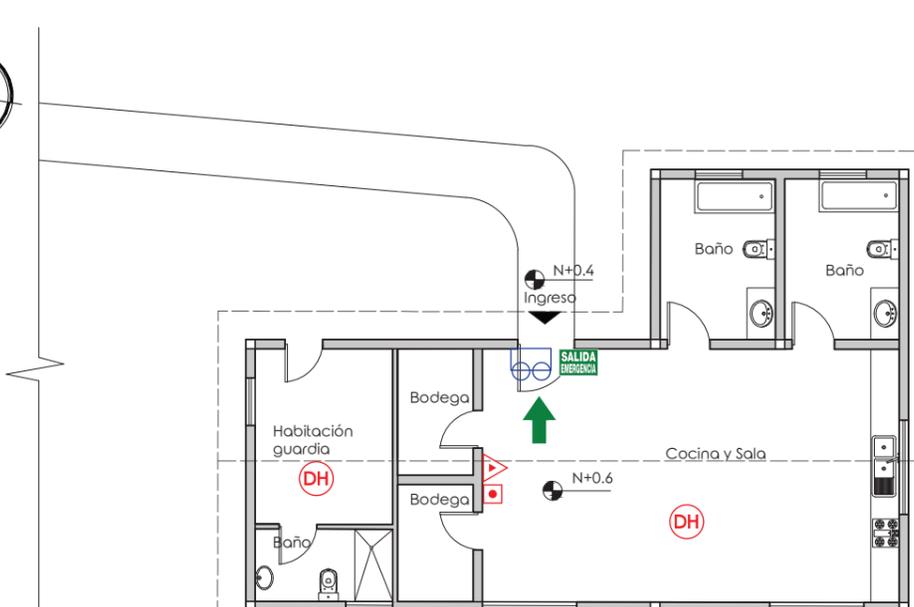

Planta área servicio
esc 1:150

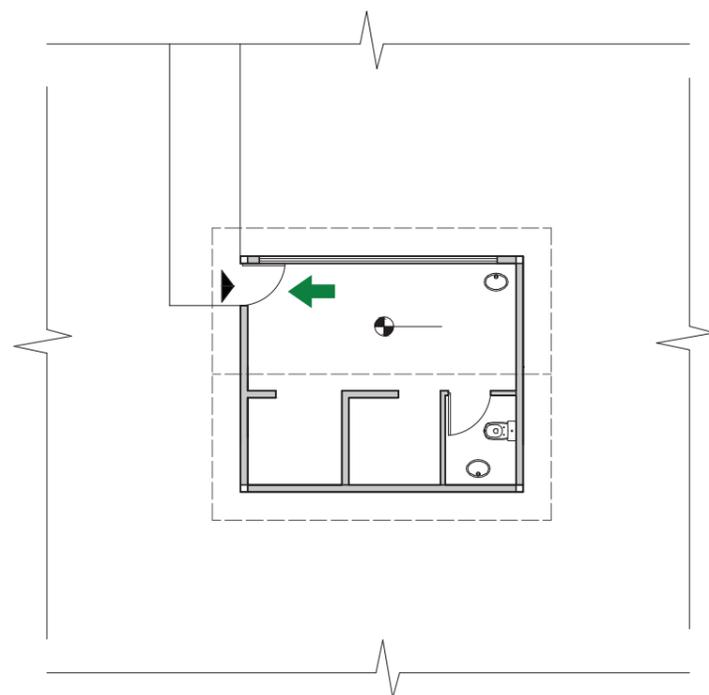


SIMBOLOGÍA	
Pulsador de alarmas	
Extintor ABC	

SIMBOLOGÍA	
Detectores de humo	
Luz estroboscópica	
Lámpara de emergencia 50lx	

SIMBOLOGÍA	
Planta bloque principal	
Planta alta bloque principal	
Planta cabaña tipo	
Planta bloque servicio	
Planta cuarto de máquinas	

SIMBOLOGÍA	
Letrero reflectivo para salida	
Salida de emergencias escaleras	
Letrero de salida de emergencia	
Ruta evacuación	

Ubicación del proyecto

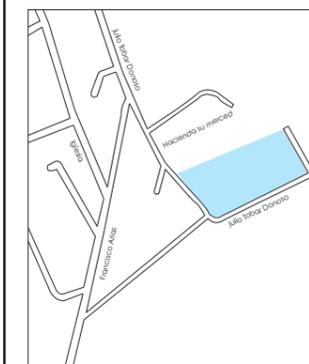

TRABAJO FIN DE CARRERA
INTERVENCIÓN INTERIORISTA PARA EL
CAMBIO DE USO DE RESIDENCIA EN
PUEMBO A UNA HOSTERÍA Y CENTRO
CULTURAL DE ARTE


AUTOR:
**MARÍA CARIDAD
MALDONADO**

CONTENIDO:
PLANOS VENTILACIÓN

ASESORIA:
BELÉN VILLACIS

Escala:	Fecha:
1:150	2020


Lámina:
129

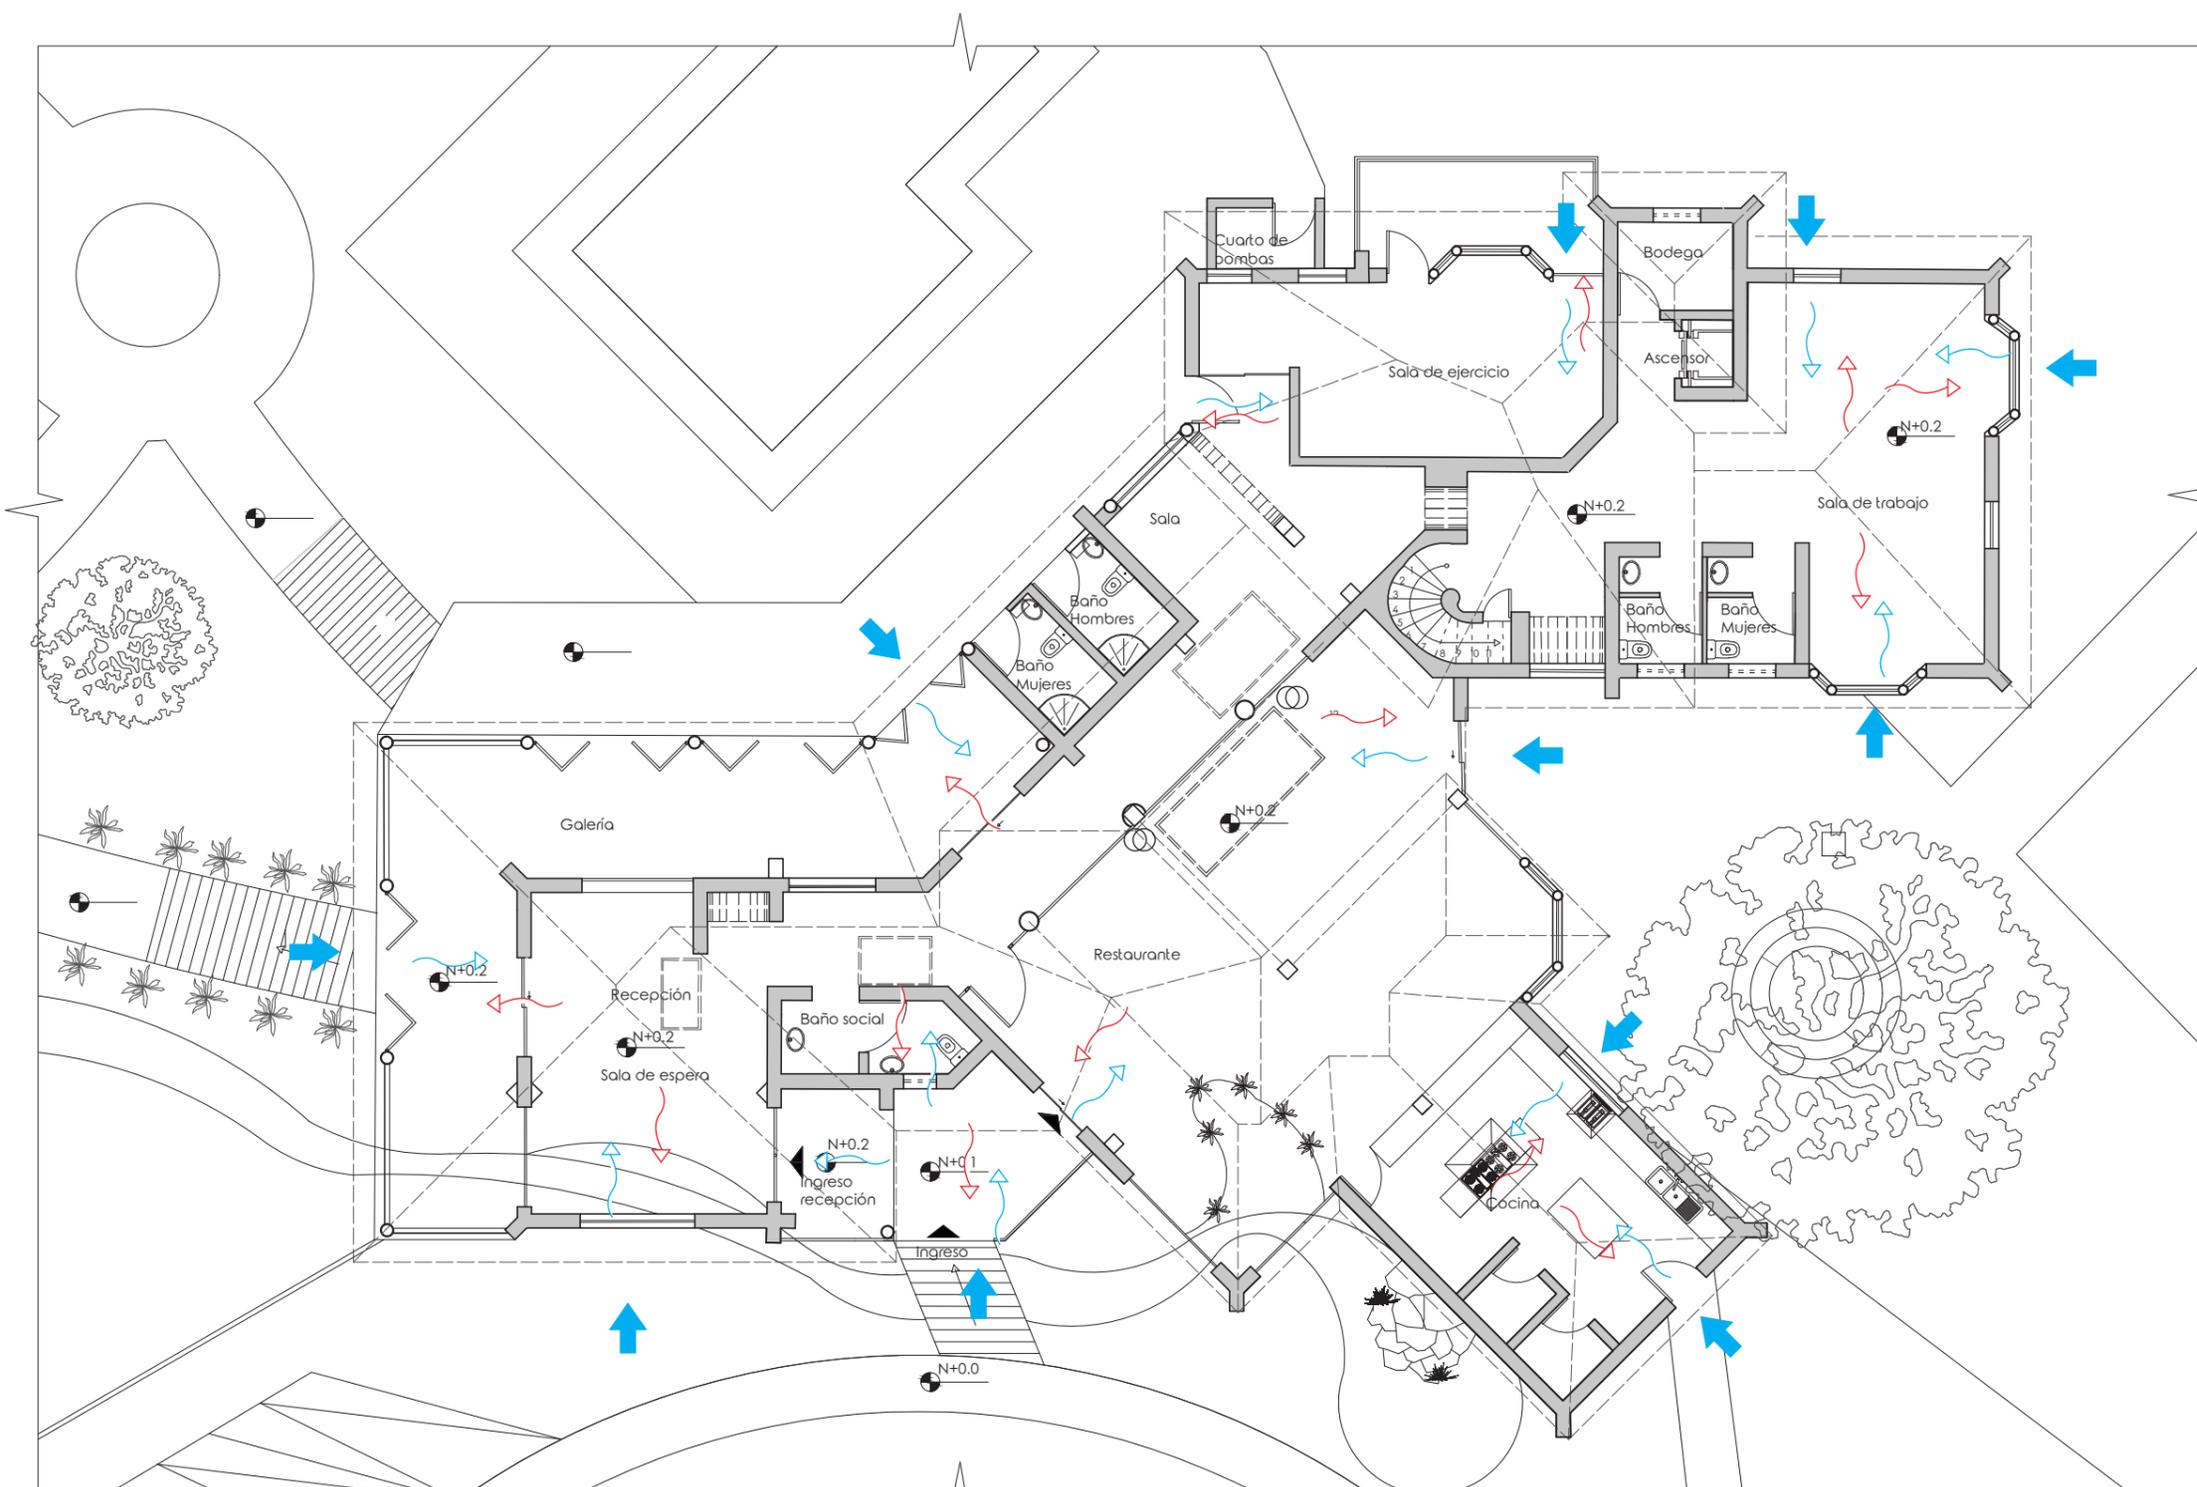


Planta baja bloque principal
esc 1:150


SIMBOLOGÍA	
Ingreso de aire ventilación natural	
recorrido aire ventilación natural	
Salida de aire ventilación natural	
Extractor de cocina	
Extractor de olor para baños	
Ventilador eléctrico	

SIMBOLOGÍA	
Planta bloque principal	
Planta alta bloque principal	
Planta cabaña tipo	
Planta bloque servicio	
Planta cuarto de máquinas	

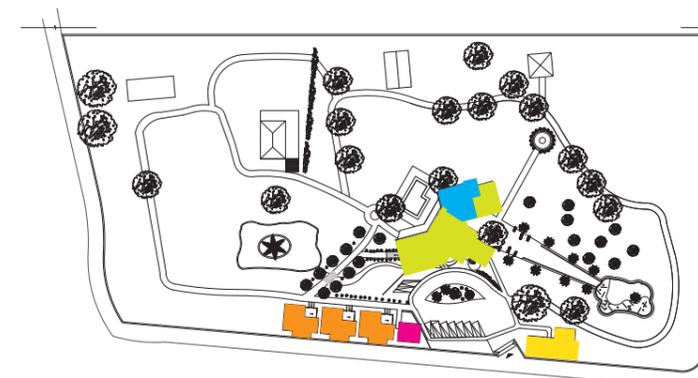

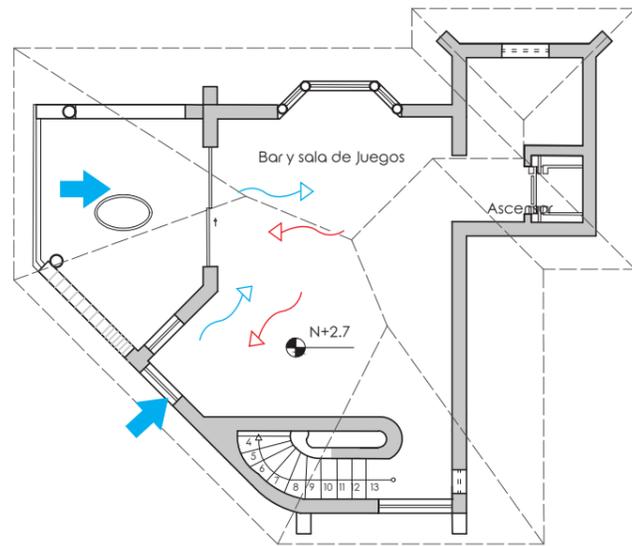


Planta alta bloque principal
esc 1:150

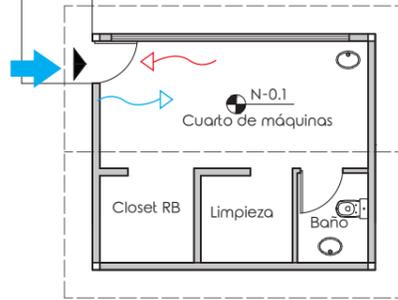


Planta cuarto de máquinas
esc 1:150

SIMBOLOGÍA	
Planta bloque principal	
Planta alta bloque principal	
Planta cabaña tipo	
Planta bloque servicio	
Planta cuarto de máquinas	

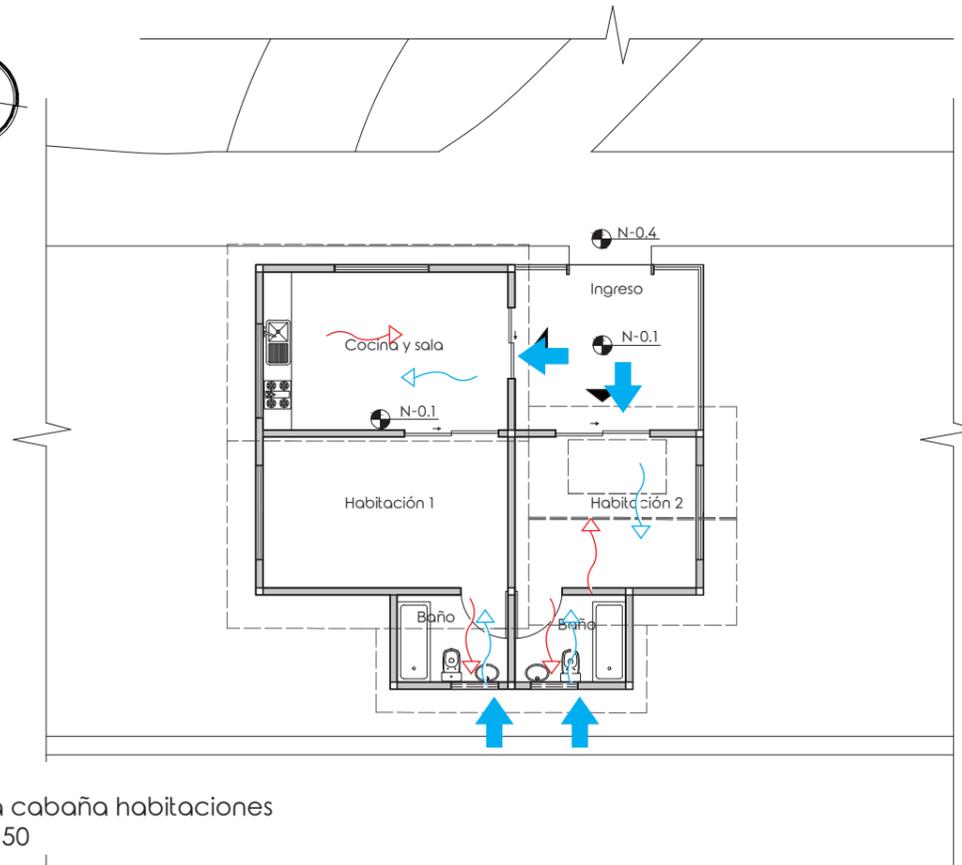

Planta cabaña habitaciones
esc 1:150

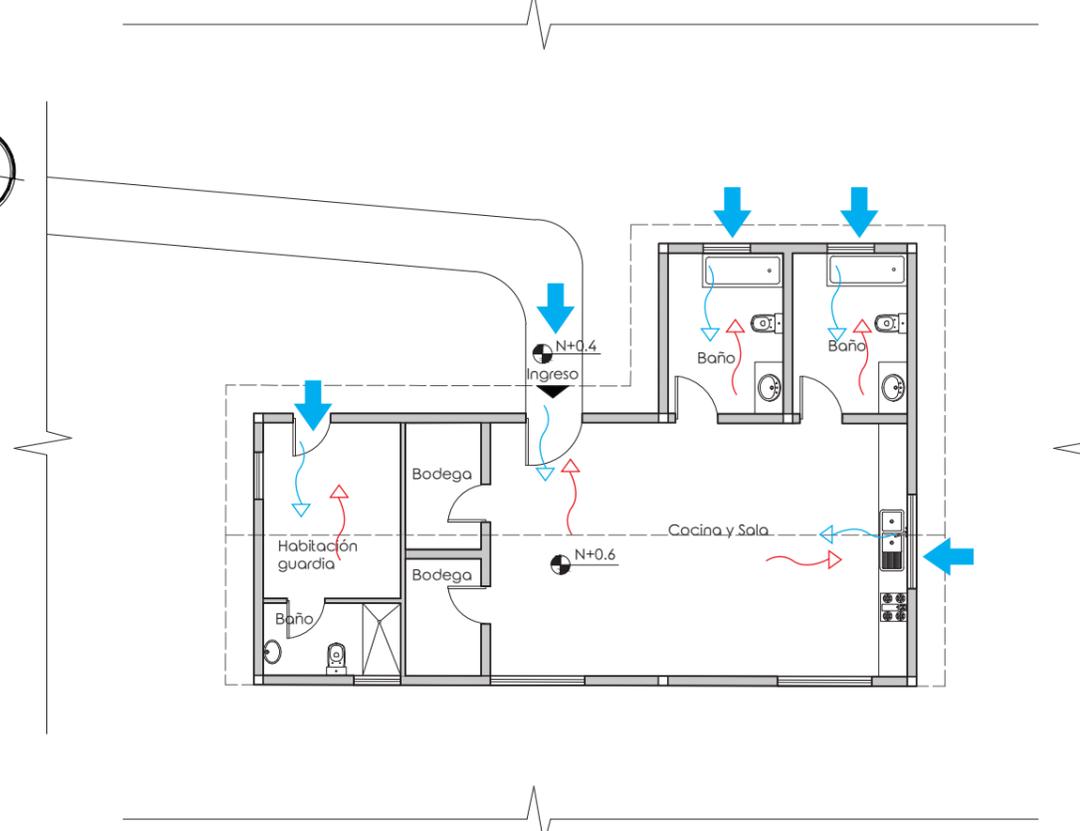


Planta área servicio
esc 1:150

uda

FACULTAD DE ARQUITECTURA
Y DISEÑO

ESCUELA DE ARQUITECTURA
INTERIOR

Ubicación del proyecto

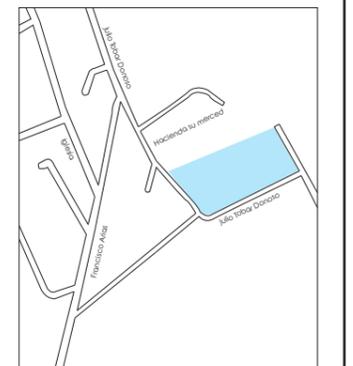

TRABAJO FIN DE CARRERA
INTERVENCIÓN INTERIORISTA PARA EL
CAMBIO DE USO DE RESIDENCIA EN
PUENBO A UNA HOSTERÍA Y CENTRO
CULTURAL DE ARTE

AUTOR:
MARÍA CARIDAD
MALDONADO

CONTENIDO:
PLANOS VENTILACIÓN

ASESORIA:
BELÉN VILLACIS

Escala: 1:150	Fecha: 2020
------------------	----------------

Lámina:
130


TABLA DE CIRCUITOS LUMINÁRIA

PLANTA	CIRCUITO	SIMBOLOGÍA	DESCRIPCIÓN	UNIDADES	WATTS (W)	SUBTOTAL (W)	TOTAL (W)	
CUARTO DE MÁQUINAS	C2"	L5	Ojo de buey para techo sobrepuesto	6	20	120	120	
	TOTAL GENERAL CUARTO DE MÁQUINAS						120	120
ÁREA SERVICIO	C1_	L5	Ojo de buey para techo sobrepuesto	10	20	200	200	
	TOTAL GENERAL BLOQUE SERVICIO						200	200
IMPLANTACIÓN	C2_	L1	Ojo de buey led empotrado para pisos interior y exterior	15	18	270	270	
	C3_	L1	Ojo de buey led empotrado para pisos interior y exterior	15	18	270	270	
	C4_	L1	Ojo de buey led empotrado para pisos interior y exterior	15	18	270	270	
	C5_	L1	Ojo de buey led empotrado para pisos interior y exterior	15	18	270	270	
	C6_	L1	Ojo de buey led empotrado para pisos interior y exterior	15	18	270	270	
	C7_	L1	Ojo de buey led empotrado para pisos interior y exterior	15	18	270	270	
	C8_	L1	Ojo de buey led empotrado para pisos interior y exterior	15	18	270	270	
	C9_	L1	Ojo de buey led empotrado para pisos interior y exterior	15	18	270	270	
	C10_	L1	Ojo de buey led empotrado para pisos interior y exterior	15	18	270	270	
	C11_	L11	Luz led para fuente	15	9	135	270	
	C12_	L11	Luz led para fuente	15	9	135	270	
	TOTAL GENERAL IMPLANTACIÓN						2700	2700
	TOTAL GENERAL						7613	7613



FACULTAD DE ARQUITECTURA
Y DISEÑO
ESCUELA DE ARQUITECTURA
INTERIOR

Ubicación del proyecto

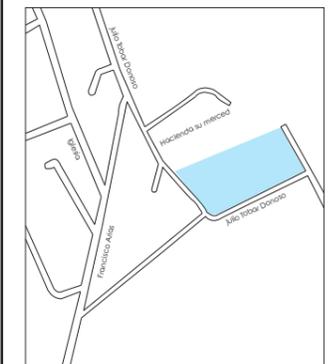

TRABAJO FIN DE CARRERA
INTERVENCIÓN INTERIORISTA PARA EL
CAMBIO DE USO DE RESIDENCIA EN
PUEMBO A UNA HOSTERÍA Y CENTRO
CULTURAL DE ARTE

AUTOR:
**MARÍA CARIDAD
MALDONADO**

CONTENIDO:
TABLA DE CIRCUITOS

ASESORIA:
BELÉN VILLACIS

Escala:	Fecha:
1:150	2020

Lámina:
133


TABLA DE CIRCUITOS LUMINÁRIA

PLANTA	CIRCUITO	SIMBOLOGÍA	DESCRIPCIÓN	UNIDADES	VOLTIOS (V)	SUBTOTAL (V)	TOTAL (V)
BLOQUE PRINCIPAL PLANTA BAJA	C13	T1	Tomacorriente doble	10	120	1200	732
		USB	PUERTO USB	4	5	20	
	C14	T1	Tomacorriente doble	12	120	1440	879
		USB	PUERTO USB	5	5	25	
	C15	T1	Tomacorriente doble	15	120	1800	1080
	C16	T1	Tomacorriente doble	14	120	1200	1038
		USB	PUERTO USB	10	5	50	
	C17	T1050	TOMACORRIENTES NEMA	3	220	660	660
	C18	T1050	TOMACORRIENTES NEMA	3	220	660	660
	C19	TA	Tomacorriente Ascensor	1	220	220	220
TOTAL GENERAL PLANTA BAJA BLOQUE PRINCIPAL							5269
	C20	T1	Tomacorriente doble	6	120	1200	738
		USB	PUERTO USB	6	5	30	
TOTAL GENERAL PLANTA ALTA BLOQUE PRINCIPAL							738
	C3"	T1	Tomacorriente doble	11	120	1320	798
		USB	PUERTO USB	2	5	10	
TOTAL GENERAL CABAÑAS							2394



FACULTAD DE ARQUITECTURA
Y DISEÑO
ESCUELA DE ARQUITECTURA
INTERIOR

Ubicación del proyecto

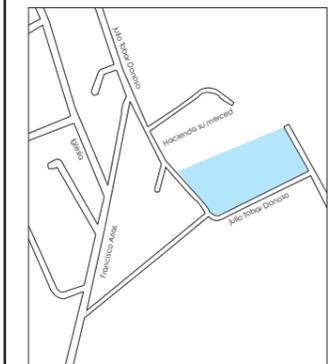

TRABAJO FIN DE CARRERA
INTERVENCIÓN INTERIORISTA PARA EL
CAMBIO DE USO DE RESIDENCIA EN
PUEMBO A UNA HOSTERÍA Y CENTRO
CULTURAL DE ARTE

AUTOR:
**MARÍA CARIDAD
MALDONADO**

CONTENIDO:
TABLA DE CIRCUITOS

ASESORIA:
BELÉN VILLACIS

Escala: 1:150	Fecha: 2020
------------------	----------------

Lámina:
134


TABLA DE CIRCUITOS LUMINÁRIA

PLANTA	CIRCUITO	SIMBOLOGÍA	DESCRIPCIÓN	UNIDADES	VOLTIOS (V)	SUBTOTAL (V)	TOTAL (V)
	C4''	T1	Tomacorriente doble	6	120	720	432
TOTAL GENERAL CUARTO DE MÁQUINAS							432
	C14.-	T1	Tomacorriente doble	10	120	1200	738
TOTAL GENERAL BLOQUE SERVICIO							738
TOTAL GENERAL							9571

TOTAL CAJAS ELÉCTRICAS	
BLOQUE PRINCIPAL	1
CABAÑAS Y CUARTO DE MÁQUINAS	1
BLOQUE DE SERVICIO E IMPLANTACIÓN	1

FACULTAD DE ARQUITECTURA
Y DISEÑO
ESCUELA DE ARQUITECTURA
INTERIOR

Ubicación del proyecto

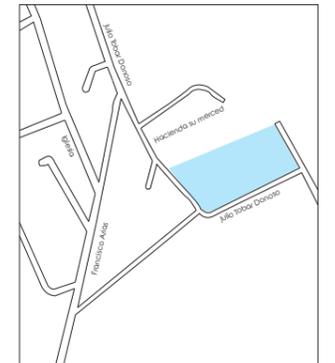

TRABAJO FIN DE CARRERA
INTERVENCIÓN INTERIORISTA PARA EL
CAMBIO DE USO DE RESIDENCIA EN
PUEMBO A UNA HOSTERÍA Y CENTRO
CULTURAL DE ARTE

AUTOR:
**MARÍA CARIDAD
MALDONADO**

CONTENIDO:
TABLA DE CIRCUITOS


ASESORIA:
BELÉN VILLACIS

Escala:	Fecha:
1:150	2020

Lámina:
135

SIMBOLOGÍA

Interruptor simple	
interruptor doble	
interruptor triple	
interruptor conmutable	
Caja breakers	

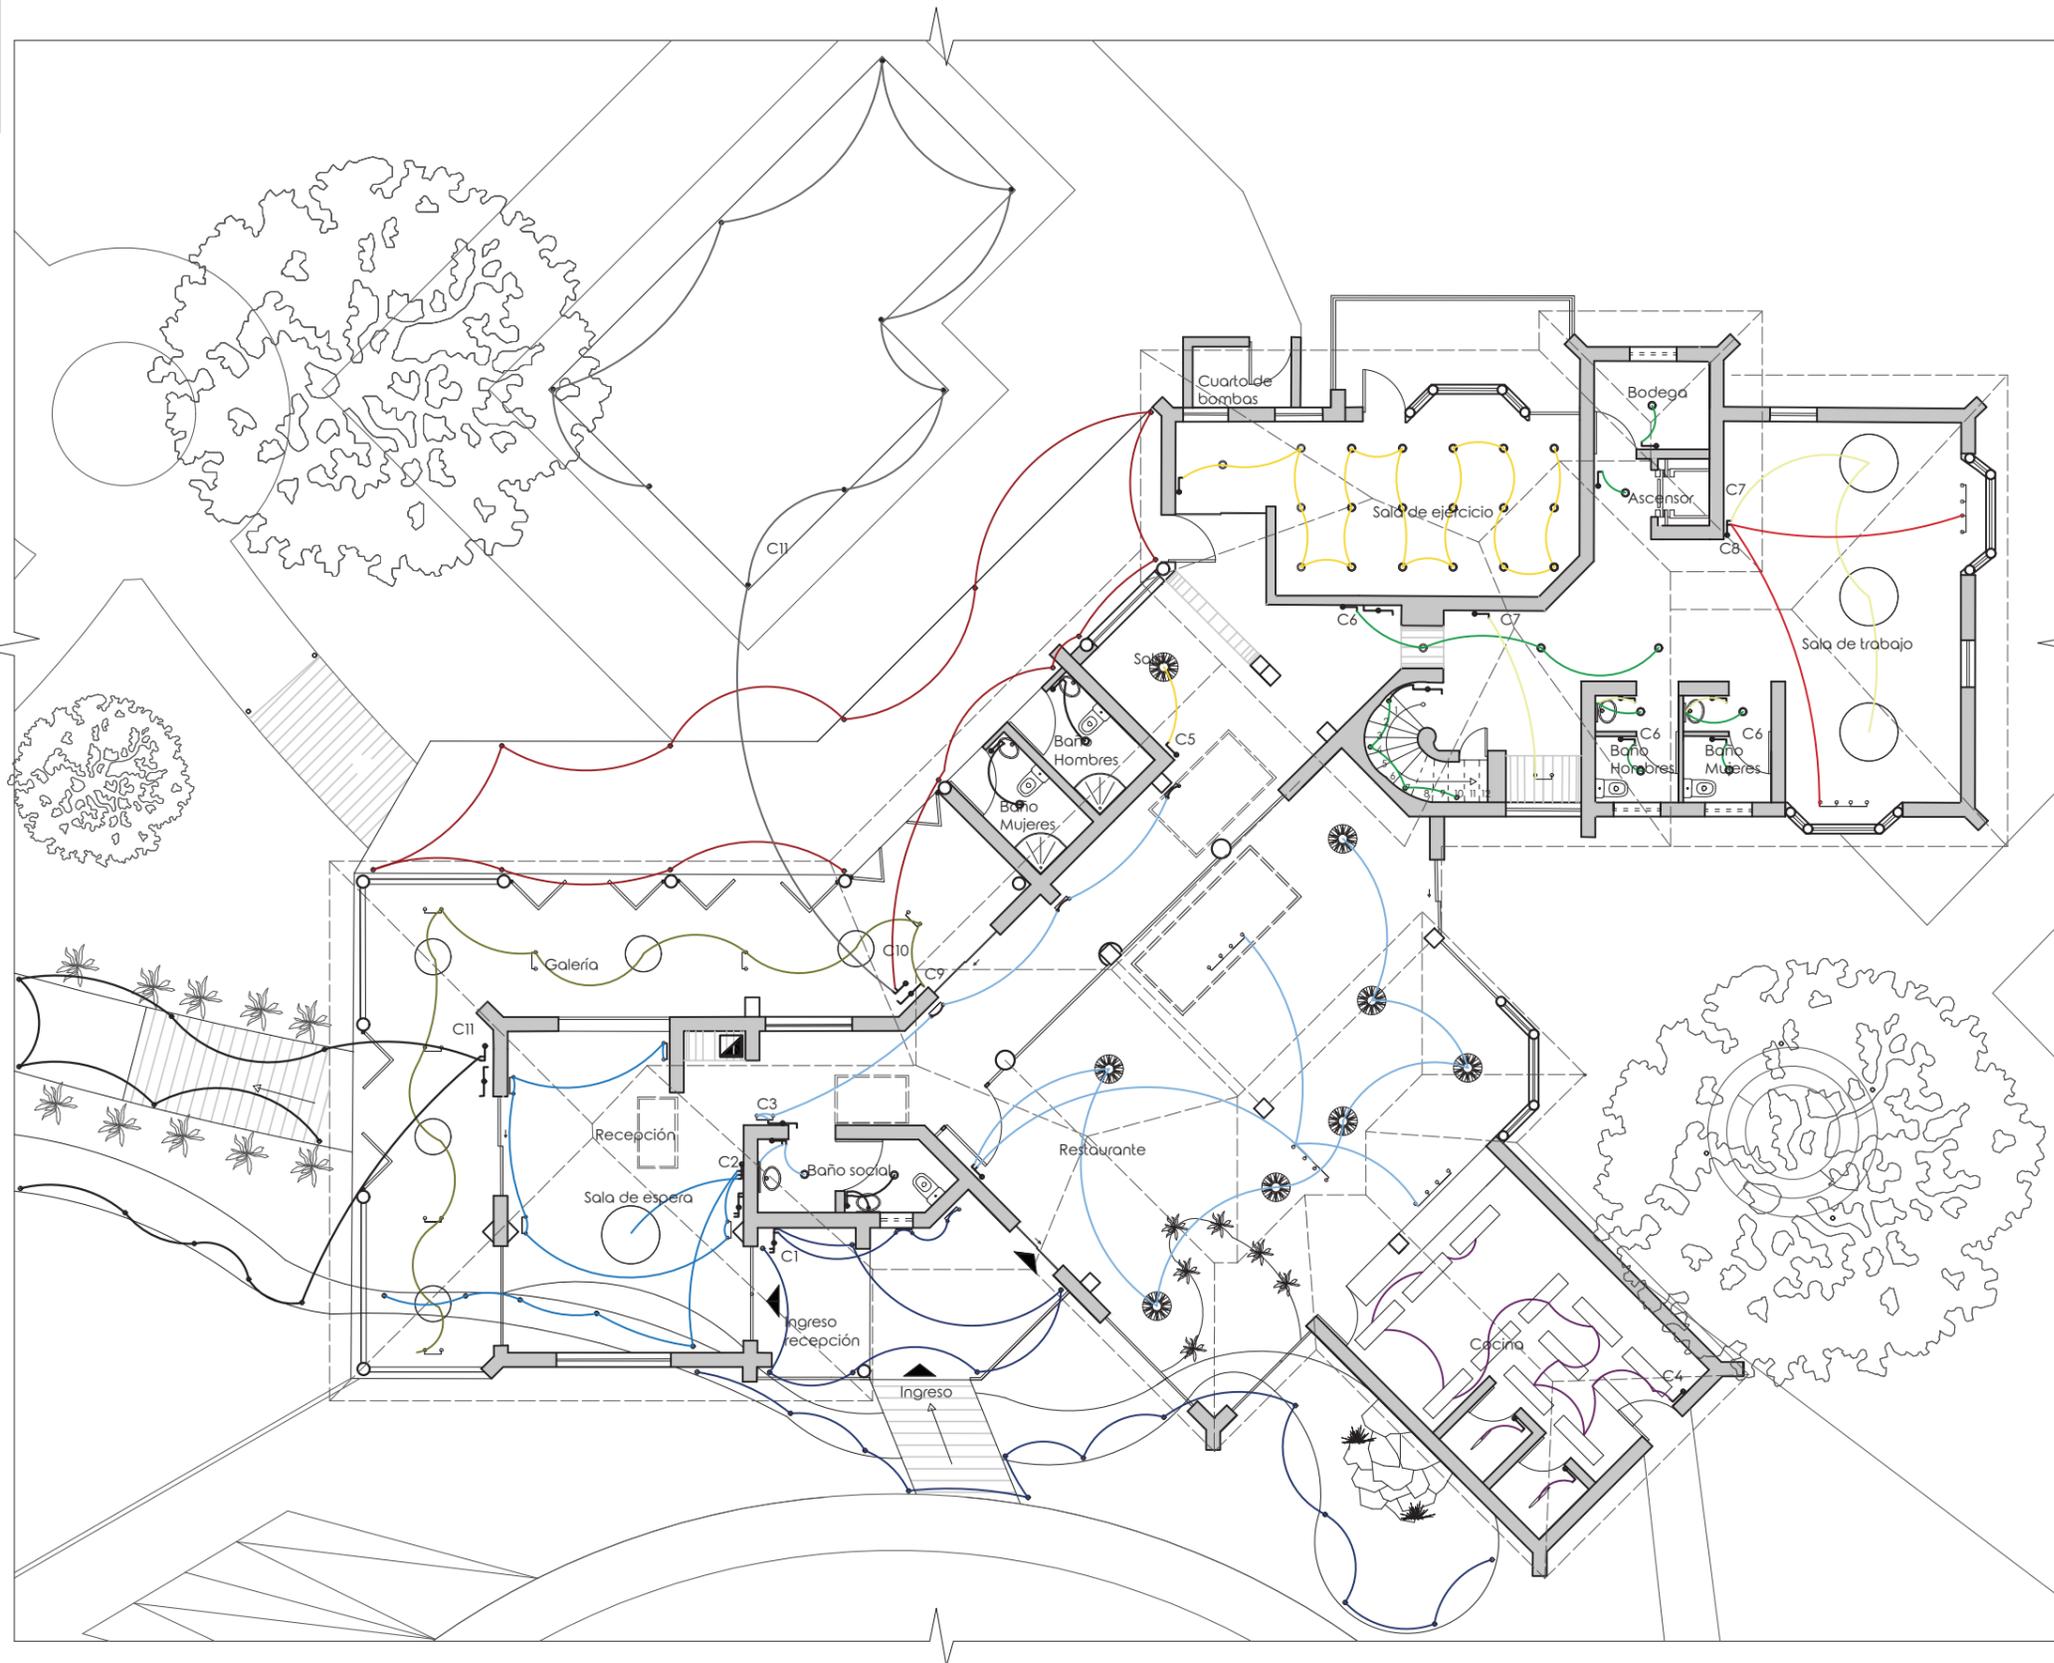


Planta baja bloque
esc 1:150



FACULTAD DE ARQUITECTURA
Y DISEÑO

ESCUELA DE ARQUITECTURA
INTERIOR

Ubicación del proyecto

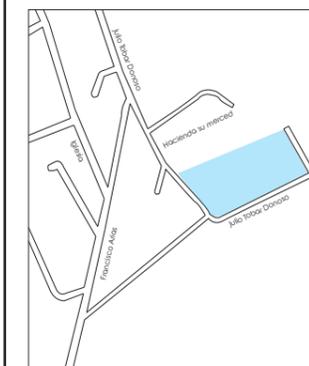

TRABAJO FIN DE CARRERA
INTERVENCIÓN INTERIORISTA PARA EL
CAMBIO DE USO DE RESIDENCIA EN
PUEMBO A UNA HOSTERÍA Y CENTRO
CULTURAL DE ARTE

AUTOR:
**MARÍA CARIDAD
MALDONADO**


CONTENIDO:
PLANOS ELÉCTRICOS

ASESORIA:
BELÉN VILLACIS


Escala:	Fecha:
1:150	2020

Lámina:
136


SIMBOLOGÍA	
Interruptor simple	
interruptor doble	
interruptor triple	
interruptor conmutable	

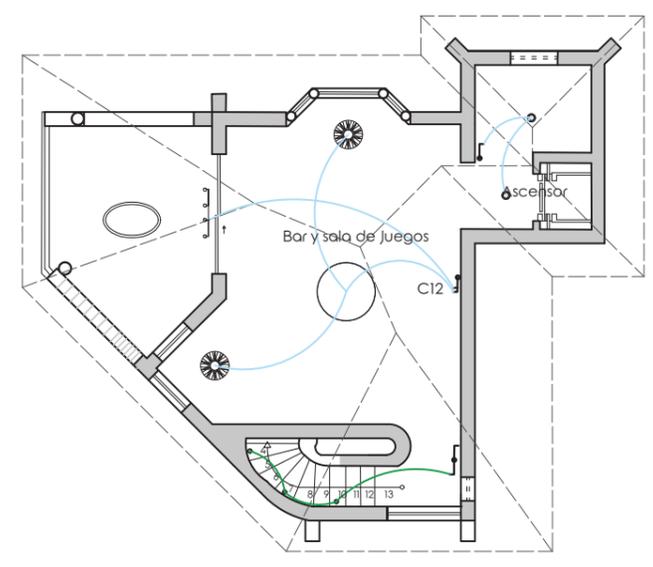


Planta alta bloque principal
esc 1:150

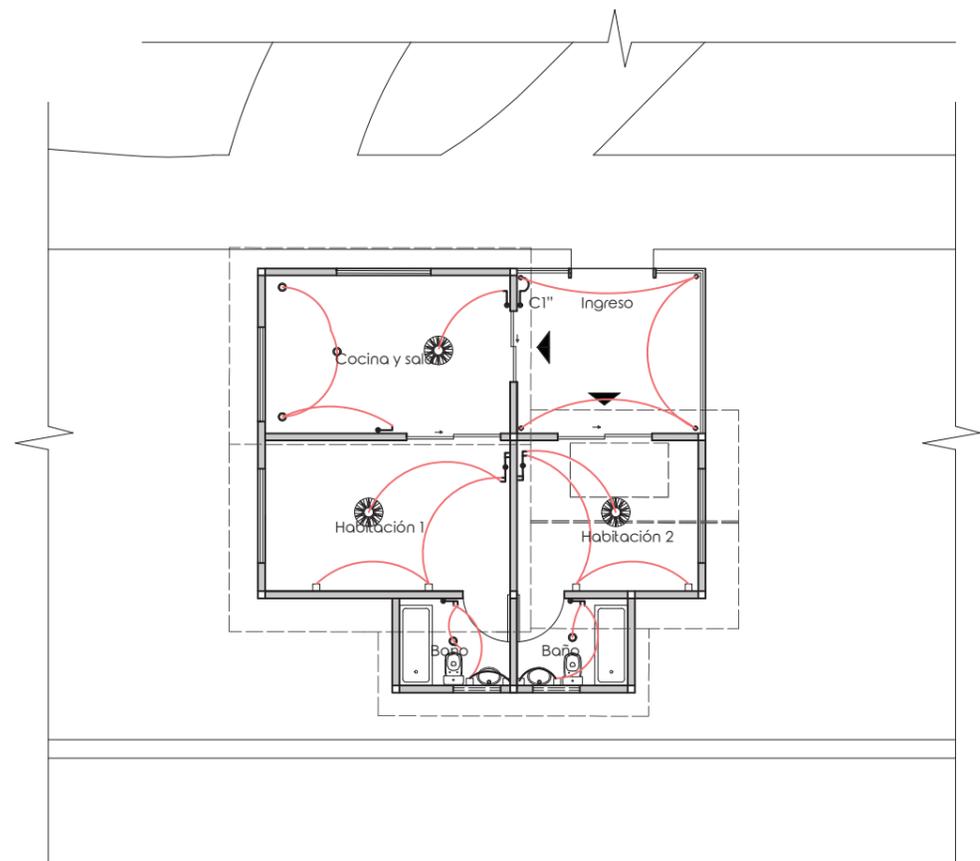

Planta cabaña habitaciones
esc 1:150

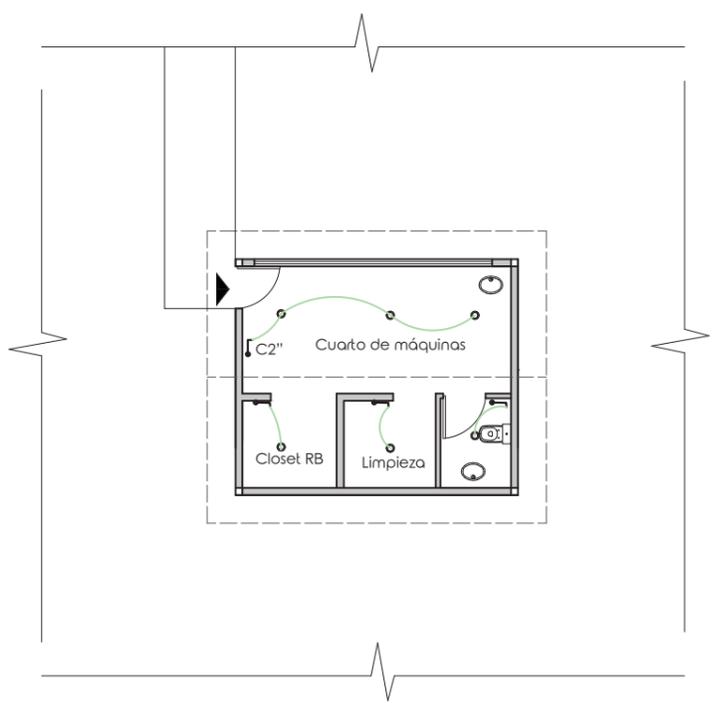

Planta cuarto de máquinas
esc 1:150

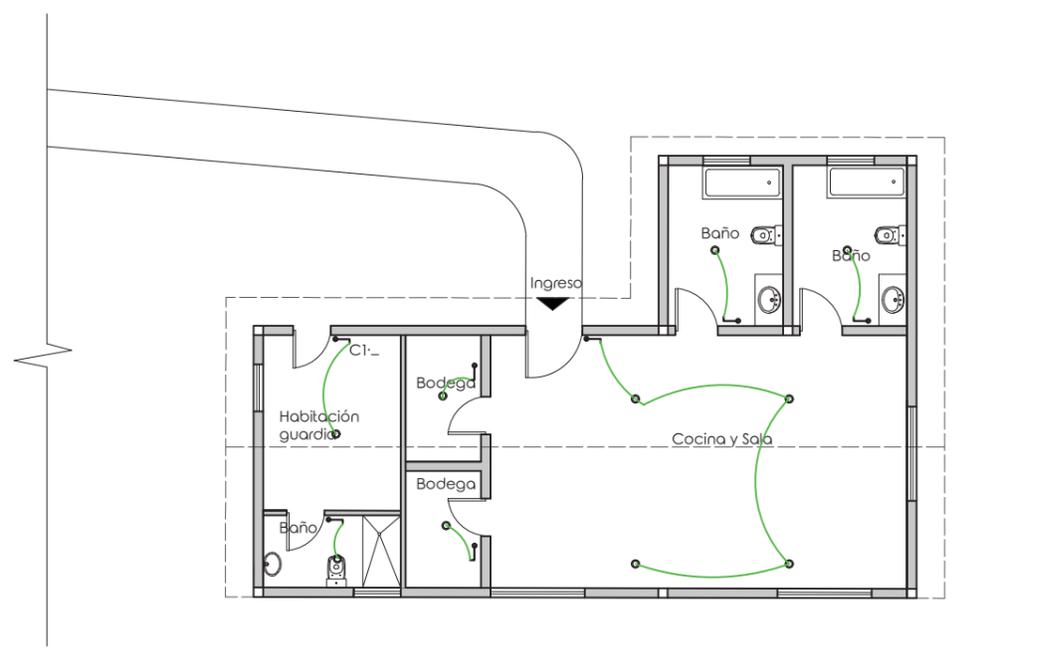


Planta área servicio
esc 1:150

uda

FACULTAD DE ARQUITECTURA
Y DISEÑO

ESCUELA DE ARQUITECTURA
INTERIOR

Ubicación del proyecto

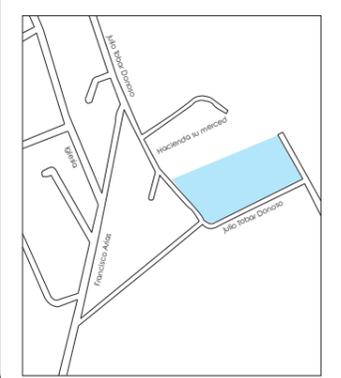

TRABAJO FIN DE CARRERA
INTERVENCIÓN INTERIORISTA PARA EL
CAMBIO DE USO DE RESIDENCIA EN
PUEMBO A UNA HOSTERÍA Y CENTRO
CULTURAL DE ARTE

AUTOR:
**MARÍA CARIDAD
MALDONADO**

CONTENIDO:
PLANOS ELÉCTRICOS


ASESORIA:
BELÉN VILLACIS

Escala: 1:150	Fecha: 2020
------------------	----------------

Lámina:
137

SIMBOLOGÍA

tomacorrientes doble	
tomacorrientes doble sobre mueble	
tomacorrientes nema	
Puerto USB	
Tomacorriente ascensor	
Tomacorriente extractor	

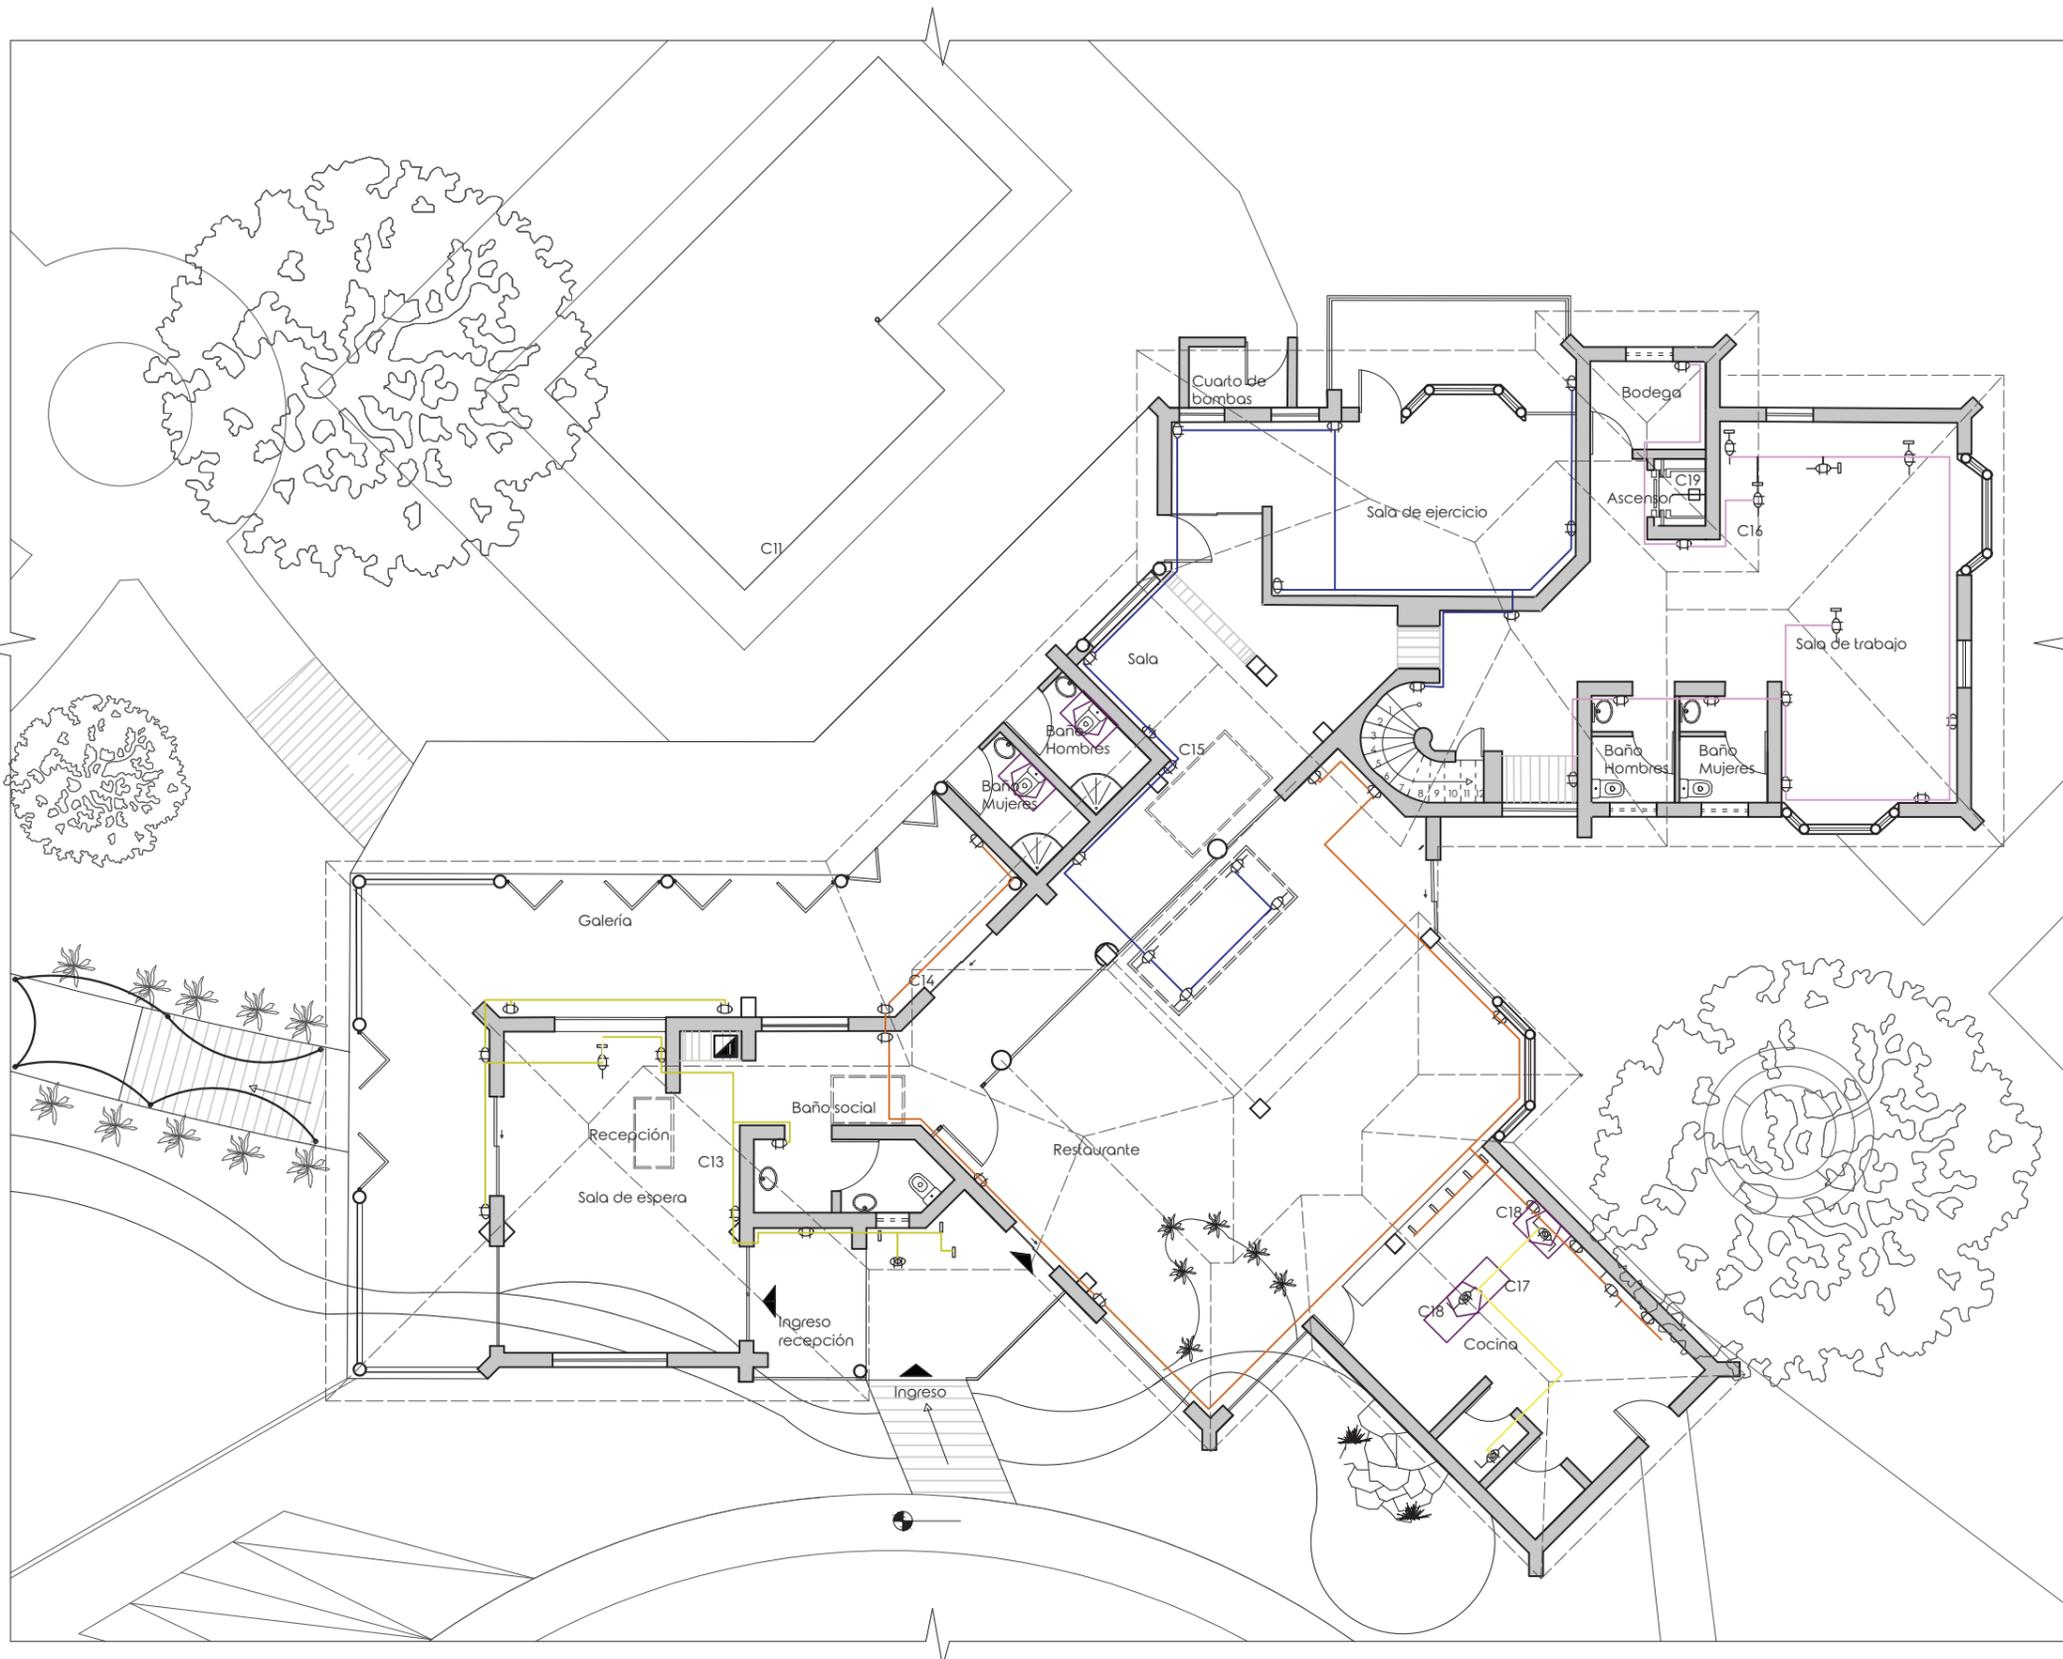


Planta baja bloque
esc 1:150



FACULTAD DE ARQUITECTURA
Y DISEÑO

ESCUELA DE ARQUITECTURA
INTERIOR

Ubicación del proyecto

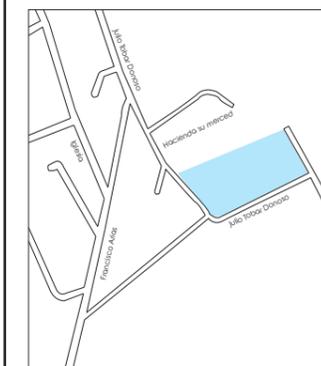

TRABAJO FIN DE CARRERA
INTERVENCIÓN INTERIORISTA PARA EL
CAMBIO DE USO DE RESIDENCIA EN
PUEMBO A UNA HOSTERÍA Y CENTRO
CULTURAL DE ARTE

AUTOR:
**MARÍA CARIDAD
MALDONADO**


CONTENIDO:
PLANOS DE FUERZA

ASESORIA:
BELÉN VILLACIS


Escala:	Fecha:
1:150	2020

Lámina:
138


SIMBOLOGÍA	
tomacorrientes doble	
tomacorrientes doble sobre mueble	
tomacorrientes nema	
Puerto USB	
Tomacorriente ascensor	
Tomacorriente extractor	

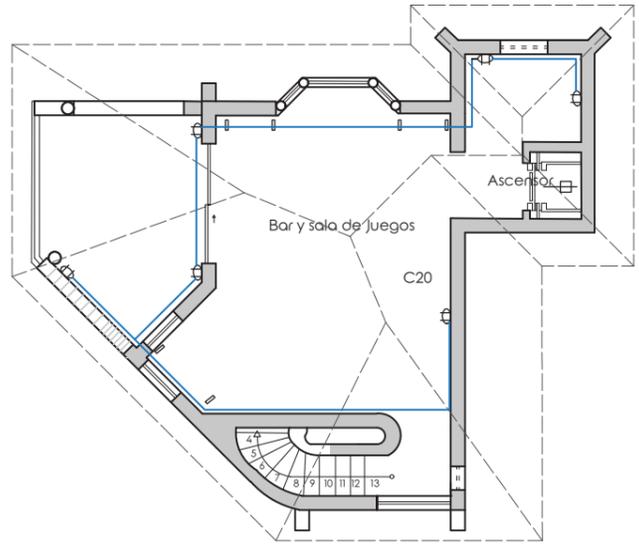


Planta alta bloque principal
esc 1:150

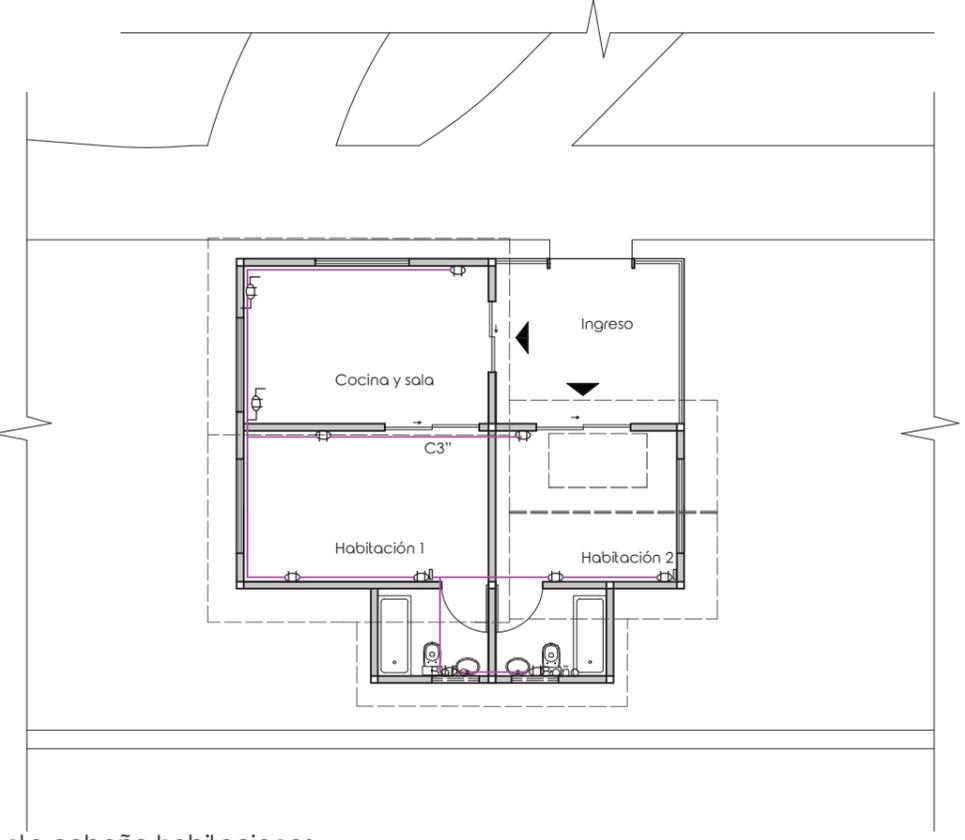

Planta cabaña habitaciones
esc 1:150

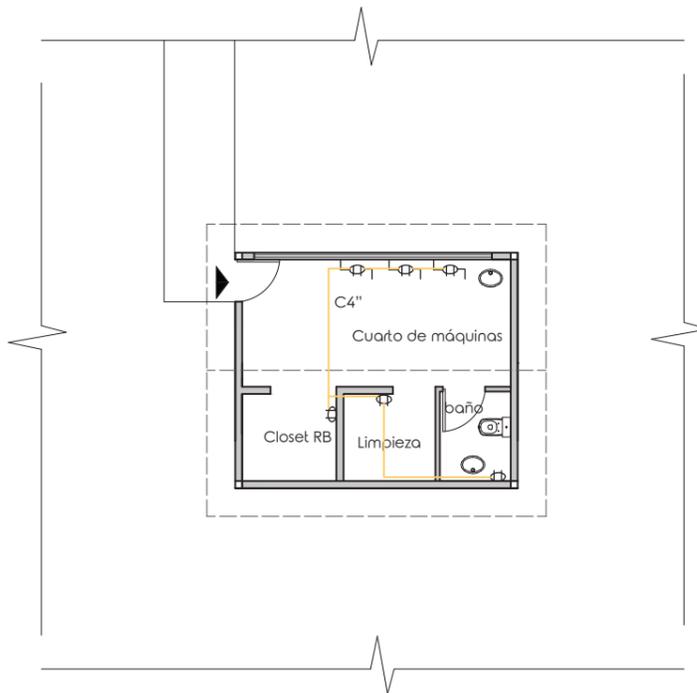

Planta cuarto de máquinas
esc 1:150

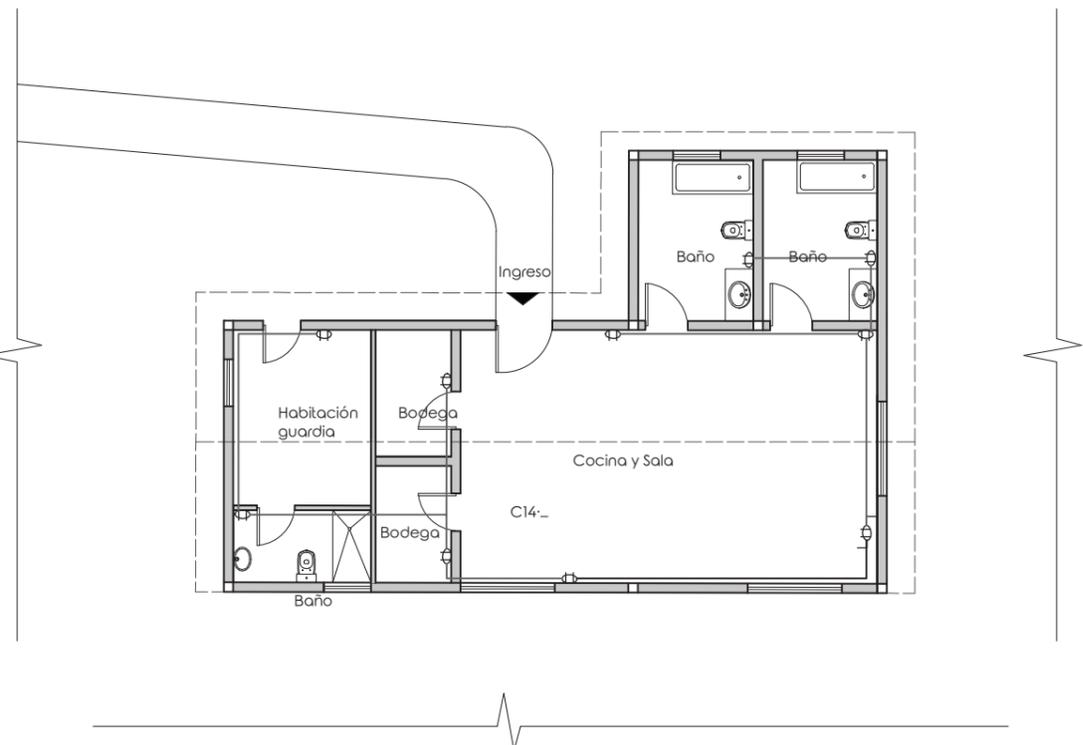


Planta área servicio
esc 1:150



FACULTAD DE ARQUITECTURA
Y DISEÑO
ESCUELA DE ARQUITECTURA
INTERIOR

Ubicación del proyecto

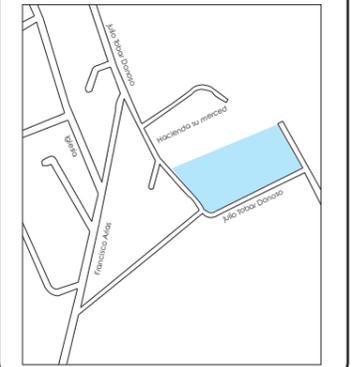

TRABAJO FIN DE CARRERA
INTERVENCIÓN INTERIORISTA PARA EL
CAMBIO DE USO DE RESIDENCIA EN
PUEMBO A UNA HOSTERÍA Y CENTRO
CULTURAL DE ARTE

AUTOR:
MARÍA CARIDAD
MALDONADO


CONTENIDO:
PLANOS DE FUERZA

ASESORIA:
BELÉN VILLACIS

Escala: 1:150	Fecha: 2020
------------------	----------------

Lámina:
139

SIMBOLOGÍA	
WIFI	
PARLANTE	
COMPUTADORA	
TELÉFONO	

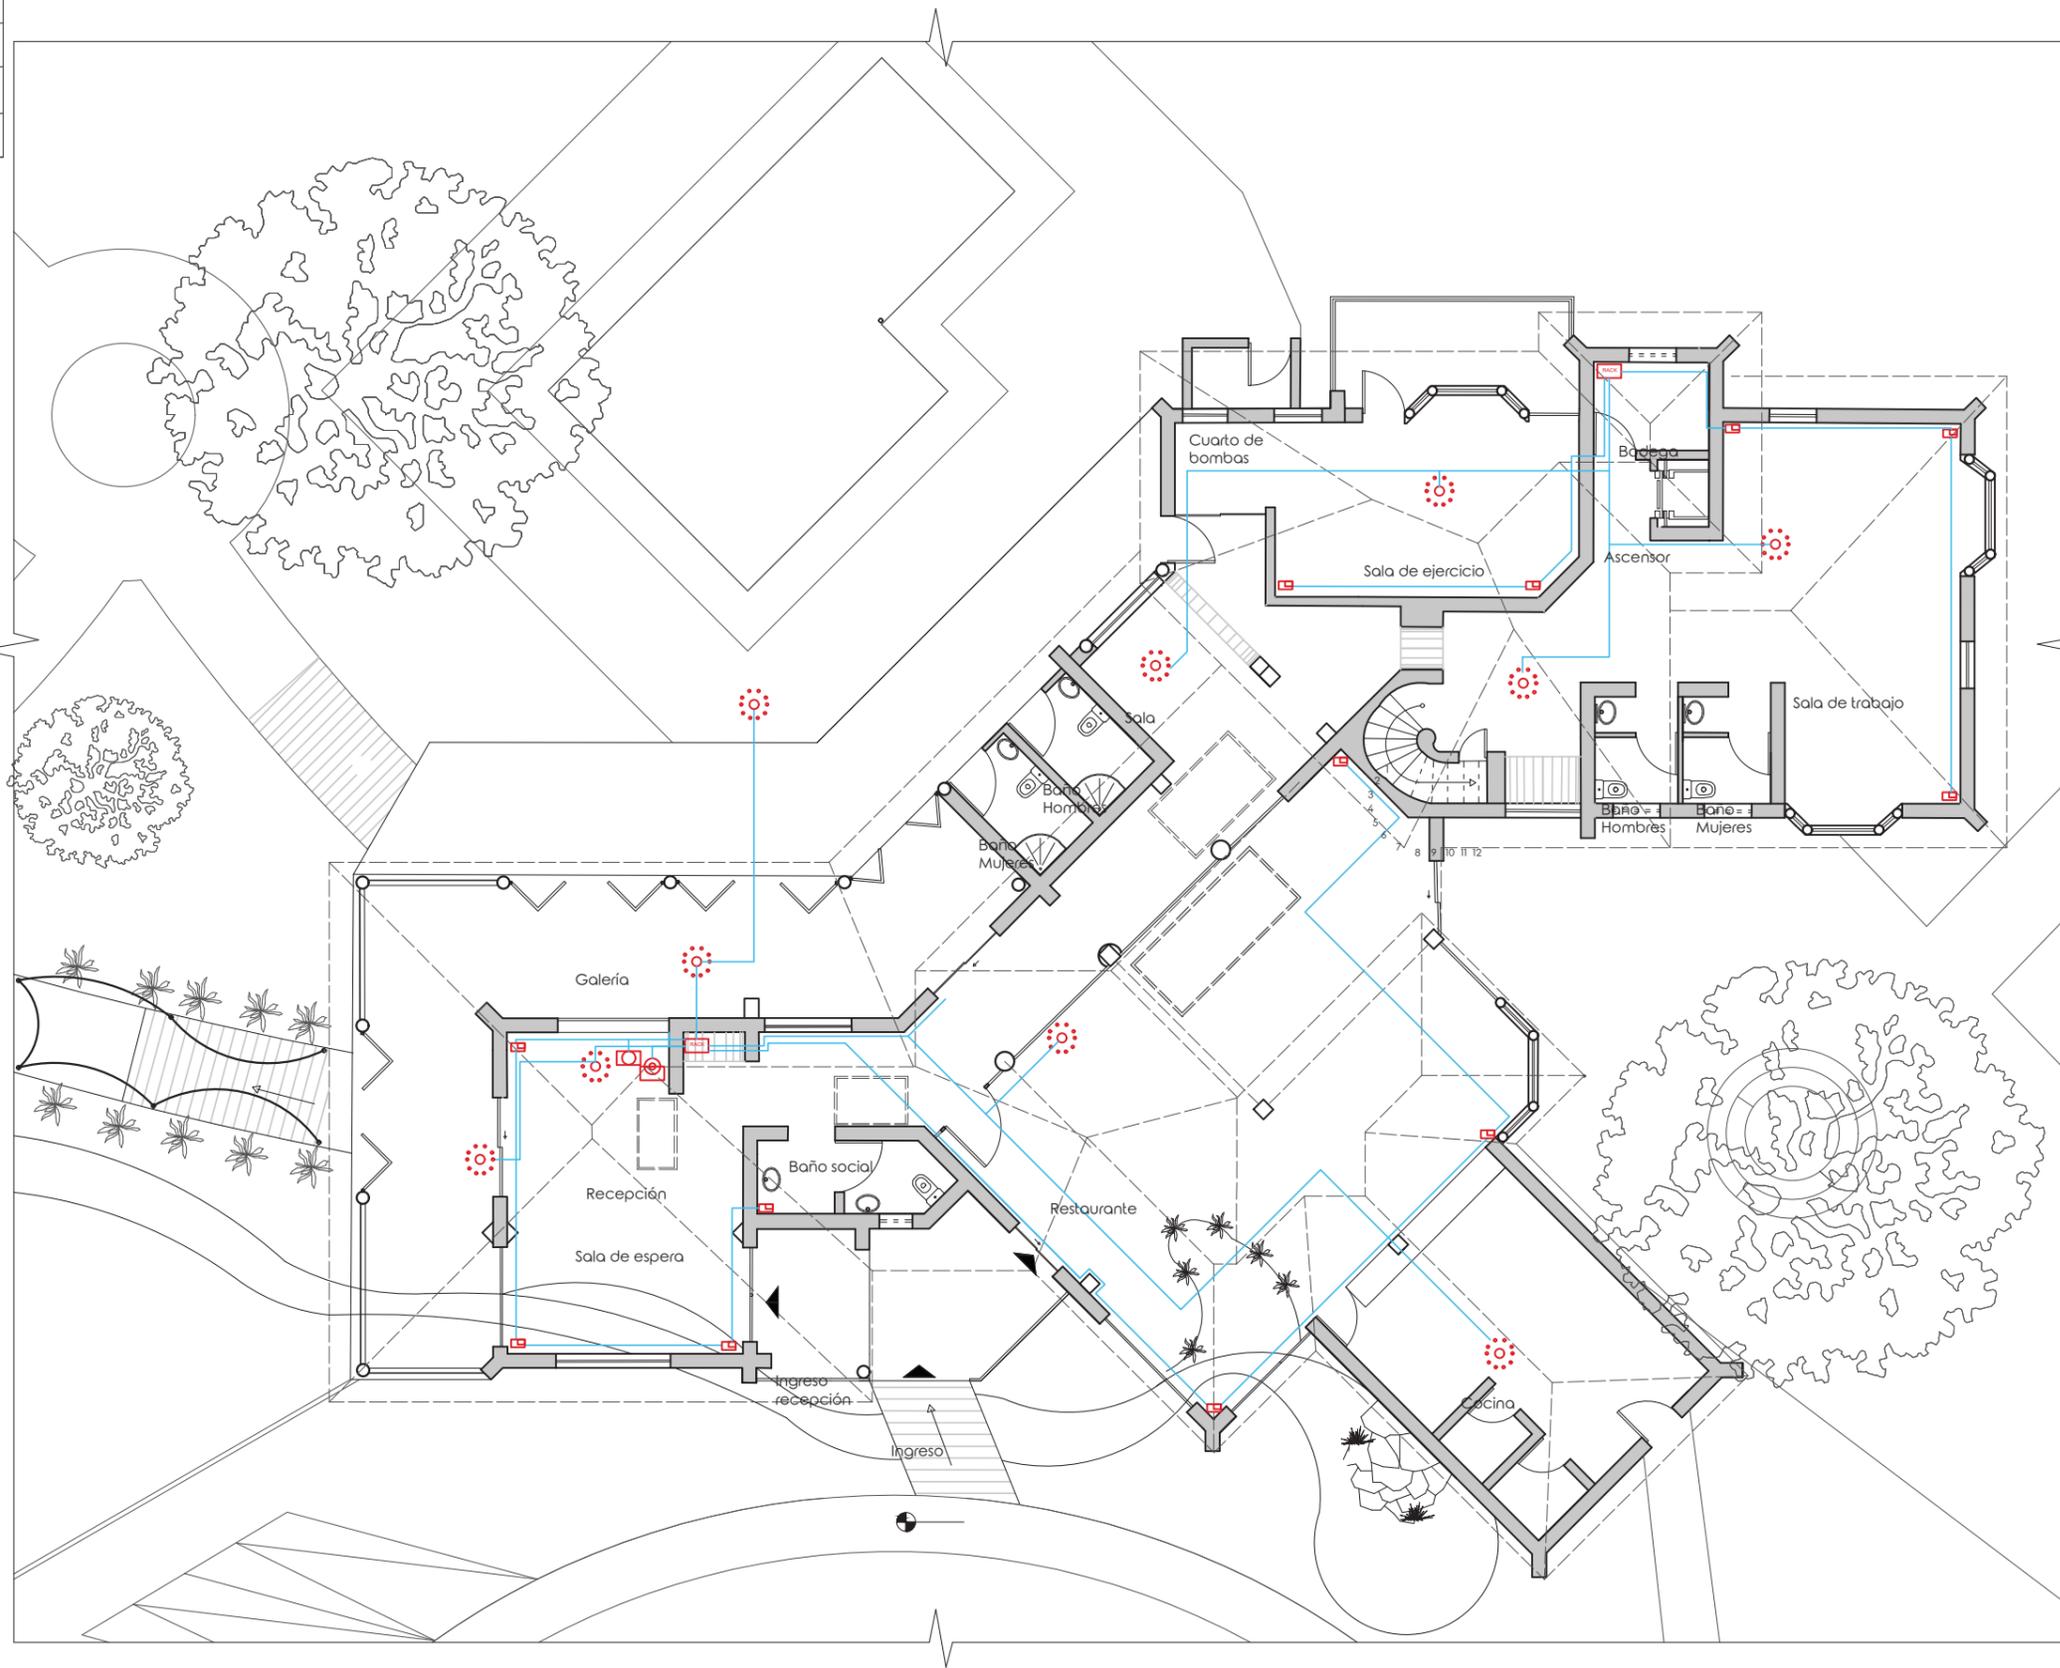


Planta baja bloque
esc 1:150

uda

FACULTAD DE ARQUITECTURA
Y DISEÑO

ESCUELA DE ARQUITECTURA
INTERIOR

Ubicación del proyecto

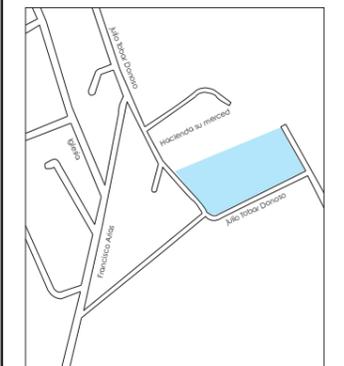

TRABAJO FIN DE CARRERA
INTERVENCIÓN INTERIORISTA PARA EL
CAMBIO DE USO DE RESIDENCIA EN
PUEMBO A UNA HOSTERÍA Y CENTRO
CULTURAL DE ARTE

AUTOR:
MARÍA CARIDAD
MALDONADO

CONTENIDO:
PLANOS DE VOZ Y DATOS


ASESORIA:
BELÉN VILLACIS

Escala:
1:150


Fecha:
2020

Lámina:
140


SIMBOLOGÍA	
WIFI	
PARLANTE	
COMPUTADORA	
TELÉFONO	

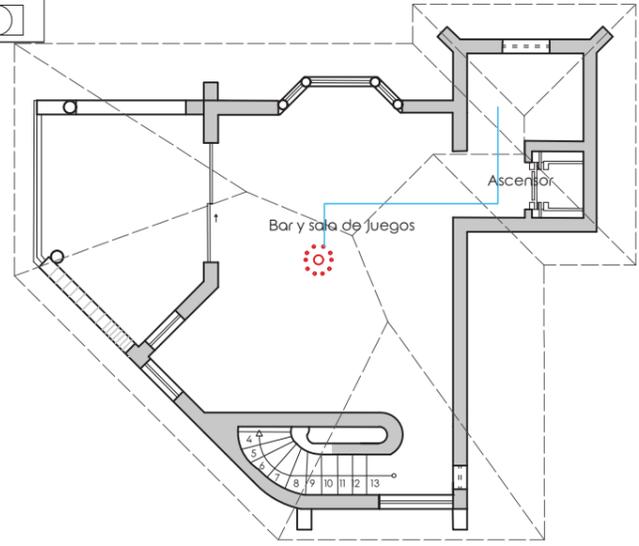


Planta alta bloque principal
esc 1:150

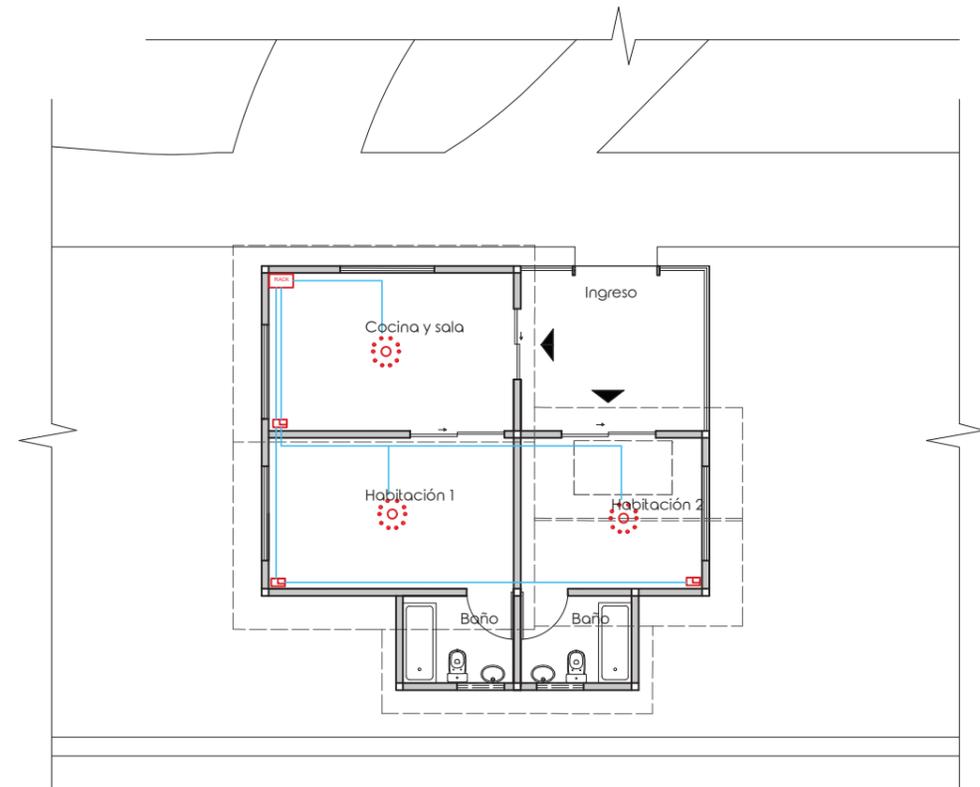

Planta cabaña habitaciones
esc 1:150

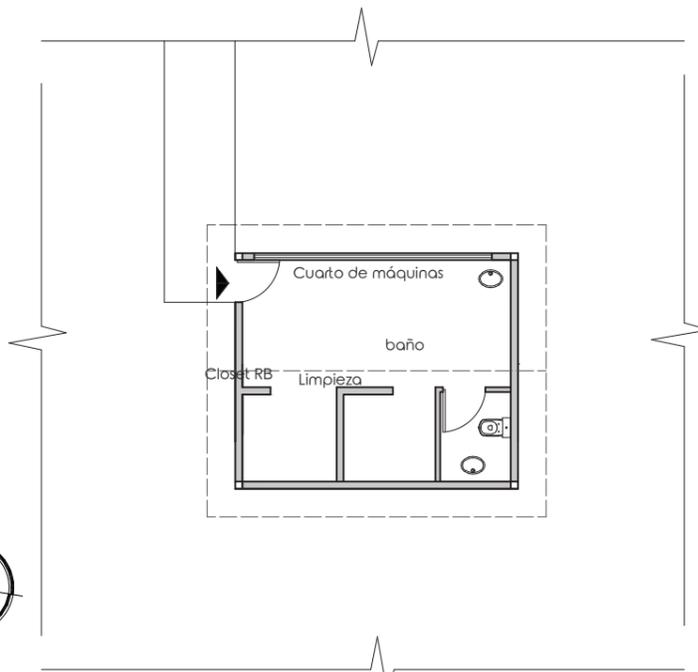

Planta cuarto de máquinas
esc 1:150

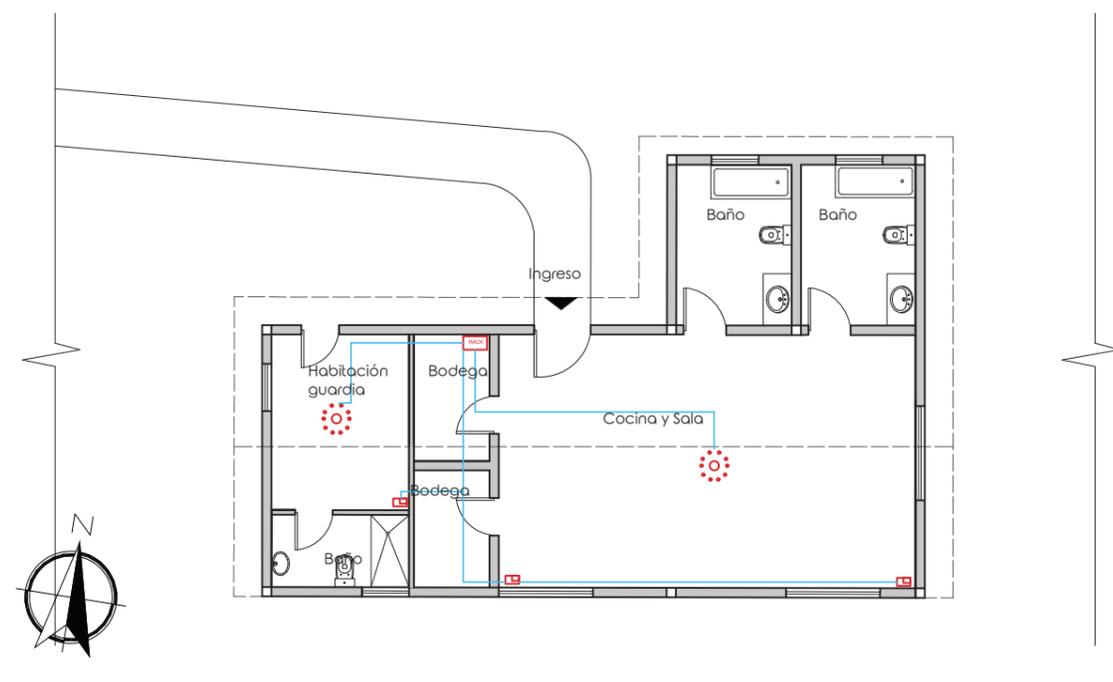


Planta área servicio
esc 1:150

uda

FACULTAD DE ARQUITECTURA
Y DISEÑO

ESCUELA DE ARQUITECTURA
INTERIOR

Ubicación del proyecto

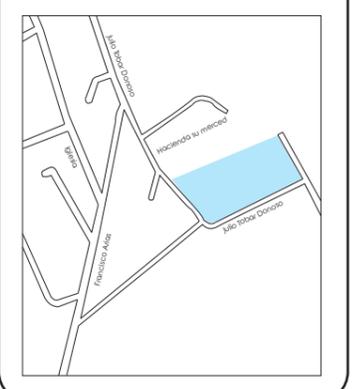

TRABAJO FIN DE CARRERA
INTERVENCIÓN INTERIORISTA PARA EL
CAMBIO DE USO DE RESIDENCIA EN
PUEMBO A UNA HOSTERÍA Y CENTRO
CULTURAL DE ARTE

AUTOR:
**MARÍA CARIDAD
MALDONADO**

CONTENIDO:
PLANOS DE VOZ Y DATOS

ASESORIA:
BELÉN VILLACIS

Escala: 1:150	Fecha: 2020
------------------	----------------

Lámina:
141

Presupuesto


Item	Cantidad	Unidades	P/Unitario	P/Total	Observaciones	Total
Obras preliminares						470.94
Derrocamiento de paredes de ladrillo	64.18	m2	3.59	230.41	Derrocamiento de paredes	
Derrocamiento cubierta de hormigón con madera	34.70	m2	5.39	187.03		
Desalojo de escombros * volqueta	5.00	m3	10.7	53.50		
Mampostería						2443.04
Paredes de ladrillo 30cm	55.07	m2	28.7	1580.51		
Paredes de Gypsum	3.90	m2	11.14	43.45		
Paredes de madera	38.70	m2	16.9	654.03		
Paredes de ladrillo 20 cm	10.42	m2	15.84	165.05		
Cubierta de madera y hormigón						1506.61
	10.75	m3	140.15	1506.61		
Instalaciones Eléctricas						6408.87
Acometida de energía eléctrica	1.00	u	6.91	6.91		
Instalación de tablero	3.00	u	89.19	267.57		
Punto de instalación iluminación	385.00	p	12.3	4735.50		
Punto de instalación tomacorrientes 220v	11.00	p	17.1	188.10		
Punto de instalación tomacorrientes 110v	84.00	p	9.12	766.08		
Punto de instalación interruptores simple	38.00	p	8.1	307.80		
Punto de instalación interruptores doble	12.00	p	8.74	104.88		
Punto de instalación interruptores triple	1.00	p	9	9.00		
Sensor de movimiento	1.00	u	23.03	23.03		
Instalaciones Hidrosanitarias						1115.40
Acometida agua potable galvanizada redonda 2 1/2" 6m	55.20	m	10.36	571.87		
Canalización PVC 2"	30.50	m	4.8	146.40		
Canalización PVC 3"	8.70	m	7.79	67.77		
Canalización PVC 4"	35.00	m	9.41	329.35		
Pisos						14529.33
Piedra pizarra	262.63	m2	20.3	5331.39		
Deck de madera	114.35	m2	65	7432.75		
Vinil adhesivo	105.70	m2	16.7	1765.19		
Revestimientos						16499.22
Piedra pizarra	35.70	m2	30.3	1081.71		
Murales	51.10	m2	300	15330.00		
Mural de yeso	4.04	m2	21.66	87.51		
Carpintería						77433.15
Puertas de madera de roble (0.90x2.10)	16.00	u	145.98	2335.68		
Puerta pibotante	1.00	u	270	270.00		
Marcos de madera con vidrio templado	54.02	m2	206.39	11149.19		
Estructura de madera con vidrio templado	208.90	m2	250	52225.00	Ampliación	
Ventanas y puertas marcos de madera y vidrio	159.98	m2	35.9	5743.28		
Columnas de bambu	3.00	u	280	840.00	Columnas arqueadas de bambu	
Cielo raso bambu	62.00	m2	35	2170.00		
Cielo raso con tejido	6.00	u	450	2700.00		
Aparatos sanitarios						4367.18
Inodoros	15.00	u	120.24	1803.60		
Lavamanos	16.00	u	66.44	1063.04		
Ducha completa	8.00	u	54.87	438.96		
Fregadero simple	3.00	u	14.2	42.60		
Piedra de lavar	1.00	u	99	99.00		
Fregadero doble	2.00	u	79.99	159.98		
Grifería	19.00	u	40	760.00		



FACULTAD DE ARQUITECTURA
Y DISEÑO

ESCUELA DE ARQUITECTURA
INTERIOR

Ubicación del proyecto

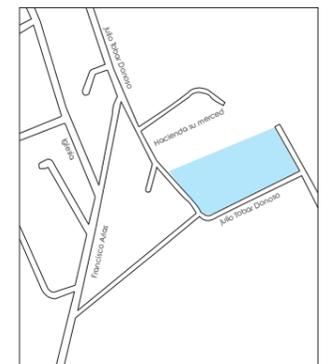

TRABAJO FIN DE CARRERA
INTERVENCIÓN INTERIORISTA PARA EL
CAMBIO DE USO DE RESIDENCIA EN
PUEMBO A UNA HOSTERÍA Y CENTRO
CULTURAL DE ARTE

AUTOR:
**MARÍA CARIDAD
MALDONADO**

CONTENIDO:
PRESUPUESTO

ASESORIA:
BELÉN VILLACIS

Escala: S.E. Fecha: 2020

Lámina:
142

Presupuesto


Muebles					33234.23
Electrodomésticos					
Cocina de inducción Indurama	4.00	u	393.56	1574.24	
Cocina industrial	1.00	u	3578.99	3578.99	
Refrigeradora pequeña	4.00	u	56.8	227.20	
Lavadora Automática Whirlpool Intelligent C Turbo Silver	2.00	u	717.48	1434.96	
Secadora Carga Frontal Whirlpool Excel	2.00	u	817.56	1635.12	
Recepción					
Bancas de madera con desnivel					
Bancas recepción	2.00	u	150	300.00	
counter	1.00	u	450	450.00	
Vasijas ceramica	1.00	u	200	200.00	
Baños					
caja de fórmica 60cm	2.00	u	69.3	138.60	
caja de fórmica de 1.50	1.00	u	130.12	130.12	
Restaurante					
Silla moderna de madera	8.00	u	70	560.00	
Silla rústica de madera con apoya brazos	2.00	u	65	130.00	
Sillón de madera	2.00	u	120	240.00	
Silla rústica de madera	6.00	u	55	330.00	
Banco de madera	11.00	u	40	440.00	
Mesa cuadrada de vidrio y madera	4.00	u	145	580.00	
Mesa en arco de madera	1.00	u	115	115.00	
Mesa redonda patas metálicas	4.00	u	130	520.00	
Barra de bambu	3.00	u	420	1260.00	
Tarima de palets	1.00	u	70	70.00	
Sala					
Sillón metálico con mimbre	1.00	u	170	170.00	
Mesa de metálica con vidrio	6.00	u	50	300.00	
Sala de trabajo					
Mesa de madera	1.00	u	90	90.00	
Prince lounge chair	2.00	u	100	200.00	
Lounge chair	6.00	u	75	450.00	
Respisero con tedijo	1.00	u	45	45.00	
Banca de madera ventana	2.00	u	105	210.00	
Bancas de madera con niveles	1.00	u	450	450.00	
Galeria					
Expositor de cuadros	6.00	u	150	900.00	
Bar y área de juegos					
mesa de billa	1.00	u	750	750.00	
Bancas de madera	1.00	u	1200	1200.00	
Sillon de cuerina	1.00	u	320	320.00	
Dennam lounge chair	2.00	u	88	176.00	
Chimenea	1.00	u	950	950.00	
Habitaciones / Sala y cocina					
Sillon de cuerina	1.00	u	320	320.00	
Butacas para sala	2.00	u	85	170.00	
Muebles de cocina en melaminico taupe	1.00	u	720	720.00	
Juego de cama grande	3.00	u	1,800	5400.00	
Juego de cama pequeña	3.00	u	1,200	3600.00	
Bodegas y Cuarto de máquinas					
Repisas	25.00	m	35	875.00	
Área servicio					
Camá	1.00	u	239	239.00	
closet	1.00	u	425	425.00	
Mesa comedor	1.00	u	650	650.00	
Sillas metálicas	8.00	u	45	360.00	



FACULTAD DE ARQUITECTURA
Y DISEÑO

ESCUELA DE ARQUITECTURA
INTERIOR

Ubicación del proyecto

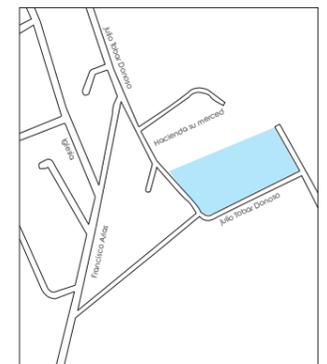

TRABAJO FIN DE CARRERA
INTERVENCIÓN INTERIORISTA PARA EL
CAMBIO DE USO DE RESIDENCIA EN
PUEMBO A UNA HOSTERÍA Y CENTRO
CULTURAL DE ARTE

AUTOR:
MARÍA CARIDAD
MALDONADO

CONTENIDO:
PRESUPUESTO

ASESORIA:
BELÉN VILLACIS

Escala: S.E	Fecha: 2020
----------------	----------------

Lámina:
143


Presupuesto

Extras					30000.00
Ascensor	1.00	u	30,000	30000.00	
Río					4561.21
Bomba de medio caballo de fuerza	1.00	u	895	895.00	
Filtro	2.00	u	50.99	101.98	
Tubería de 3/4" PVC	52.50	m	7.79	408.98	
Tubería de 1/2" PVC	2.00	m	4.8	9.60	
Excavación	50.52	m3	9.76	493.08	
Caja de revisión	1.50	m3	81.79	122.69	
Tubería de desagüe	20.00	m	7.79	155.80	
Cascada de rocas falsas	1.00	u	1500	1500.00	
Derrocamiento de losa	7.68	m2	12.6	96.77	
Refuerzo de losa	7.68	m2	70.8	543.74	
Impermeabilizante	6.00	u	31.68	190.08	
Malla purificadora	1.00	u	43.5	43.50	
Iluminación y electricidad					5234.44
ojo de buey para pisos interior y exterior	222.00	u	9.4	2086.80	
Riel dirigible dos focos	18.00	u	18.9	340.20	
Cinta LED	6.00	m	6.67	40.02	
Perfil led curvo	34.20	m	12.3	420.66	
Riel 4 focos dirigibles	5.00	u	24	120.00	
Ojo de buey sobrepuesto	68.00	u	8.7	591.60	
Plafón led	12.00	u	34.99	419.88	
luminaria orion led	2.00	u	40.14	80.28	
Lampara de mimbre	19.00	u	7	133.00	
Ojo de buey para piscinas	9.00	u	15	135.00	
Luz led para fuentes	30.00	u	28.9	867.00	
Jardín y caminerías					25684.90
Cola de Zorro	12.00	u	5	60.00	
Lavanda	30.00		7	210.00	
Calamo aromático	10.00	u	6.99	69.90	
Cinta	25.00	u	5	125.00	
Palmera	8.00	u	1500	12000.00	
Palmera pequeña	15.00	u	80	1200.00	
Dieffenbachia	7.00	u	4.5	31.50	
Begonia rex	7.00	u	4.5	31.50	
Caminería de gress	465.00	m2	15.9	7393.50	
chorros de agua	25.00	u	5.6	140.00	
Rampas de piedra pizarra	45.00	u	30.3	1363.50	
Corazón purpura	30.00	u	4.5	135.00	
Sauce Llorón	1.00	u	950	950.00	
areca ramificada	30.00	u	3.5	105.00	
Escultura vidrio y metal	11.00	u	170	1870.00	
Subtotal				223488.51	
Honorarios 15%				33523.28	
Subtotal				257011.78	
Imprevistos (10%)				22348.85	
TOTAL				279360.63	

FACULTAD DE ARQUITECTURA
Y DISEÑO

ESCUELA DE ARQUITECTURA
INTERIOR

Ubicación del proyecto

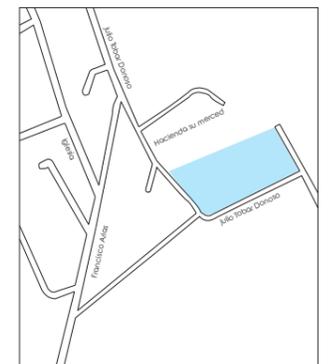

TRABAJO FIN DE CARRERA
INTERVENCIÓN INTERIORISTA PARA EL
CAMBIO DE USO DE RESIDENCIA EN
PUEMBO A UNA HOSTERÍA Y CENTRO
CULTURAL DE ARTE

AUTOR:
**MARÍA CARIDAD
MALDONADO**

CONTENIDO:
PRESUPUESTO

ASESORIA:
BELÉN VILLACIS

Escala: S.E
Fecha: 2020

Lámina:
144

