


TRABAJO DE FIN DE CARRERA
 Modelo interiorista del Museo Nacional de Fútbol y Áreas Recreativas en el Estadio Olímpico Atahualpa

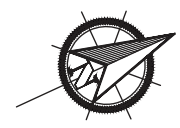


C o n t i e n e
 Plano de Pisos

A l u m n a
 KAROL VALLEJO L.
 Director de tesis
 ARQ. CARLOS PONCE
 F e c h a
 6- Enero - 2014
 Lá m i n a E s c a l a
 63




INGRESO

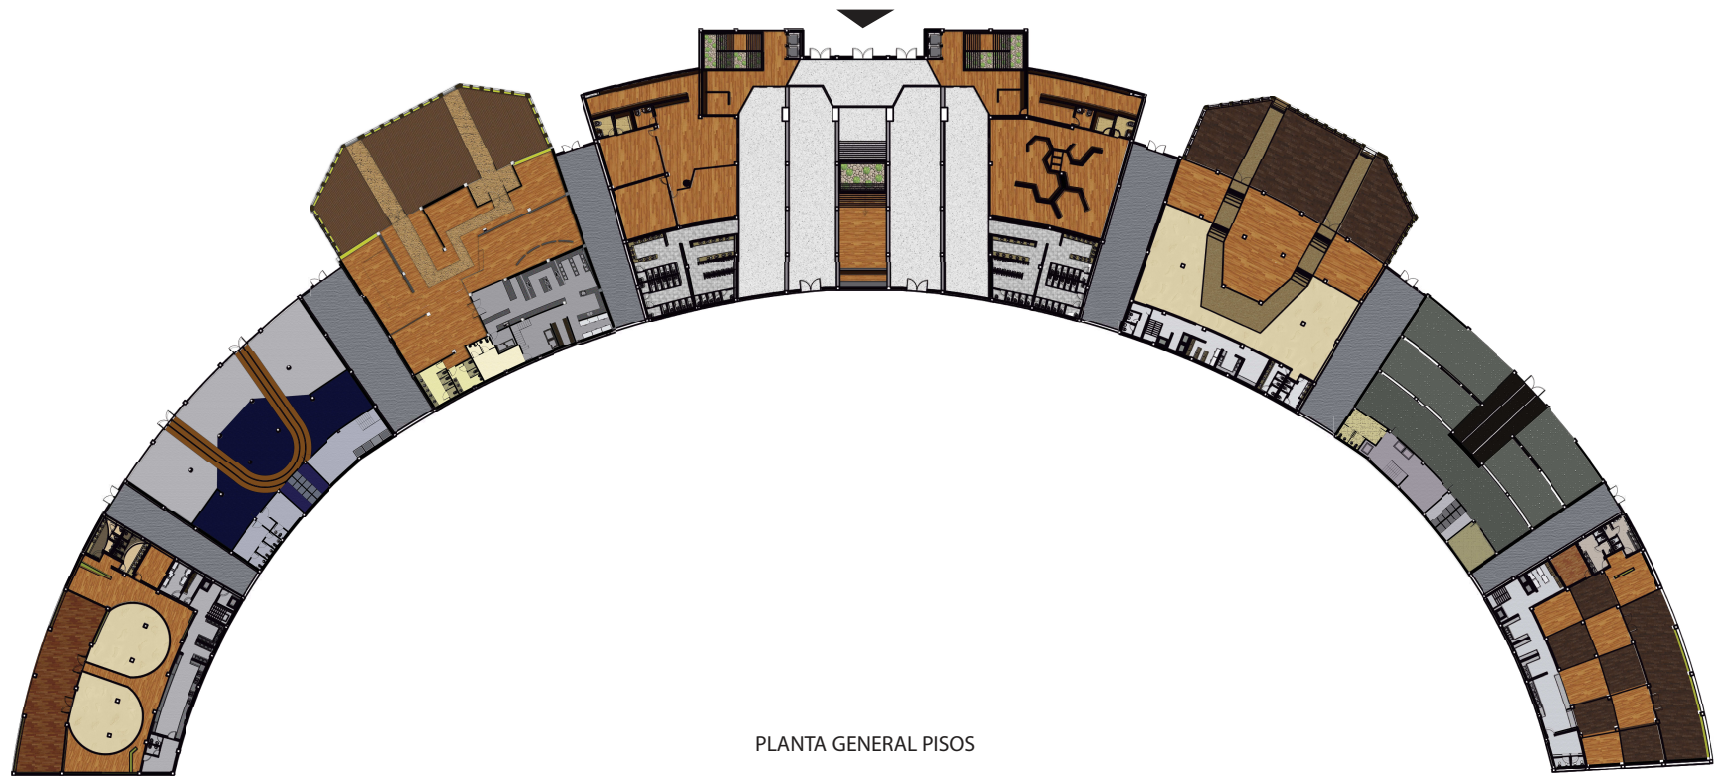

PLANTA GENERAL PISOS

ESCALA 1:25000

Hamburguesas Rusty

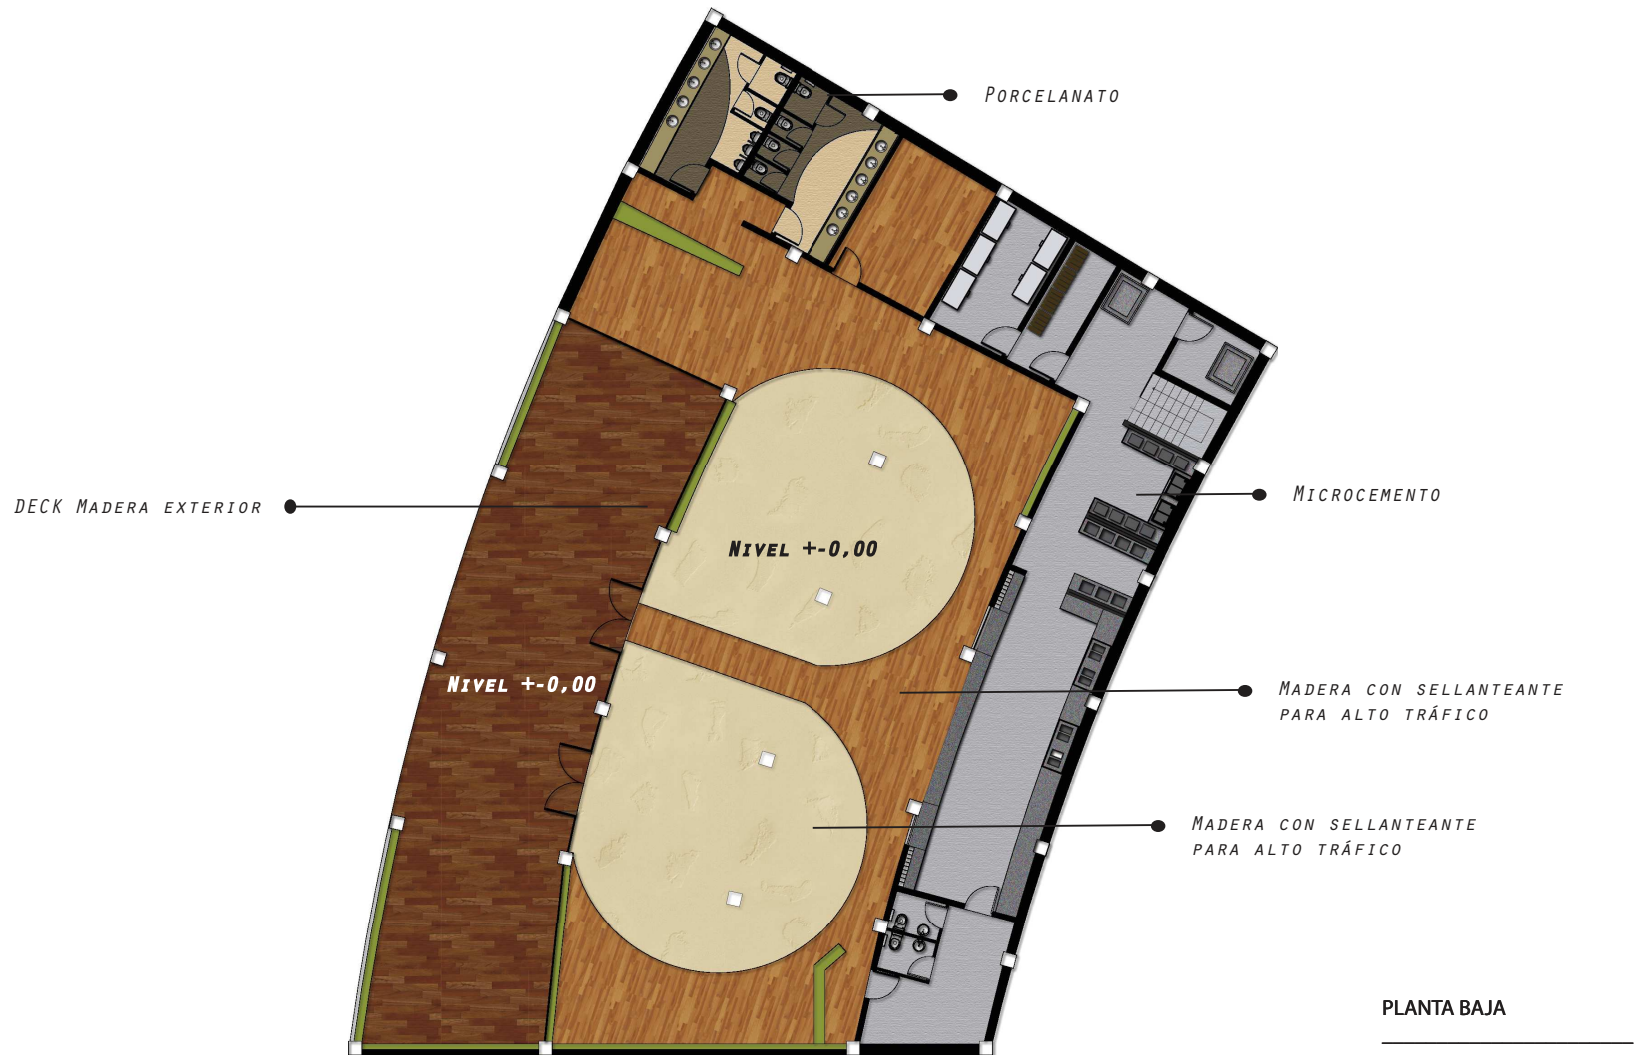

PLANTA BAJA

ESCALA 1:5000


TRABAJO DE FIN DE CARRERA

Modelo Interiorista del Museo
 Nacional de Fútbol y Áreas
 Recreativas en el Estadio
 Olímpico Atahualpa

Ubicación en planta



Ubicación geográfica

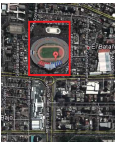

Contiene

Plano de Pisos
 Rusty

Alumna

KAROL VALLEJO-L

Director de tesis
 ARQ. CARLOS PONCE


Fecha

6-Enero - 2014

Lámina Escala

64

Marathon Sports

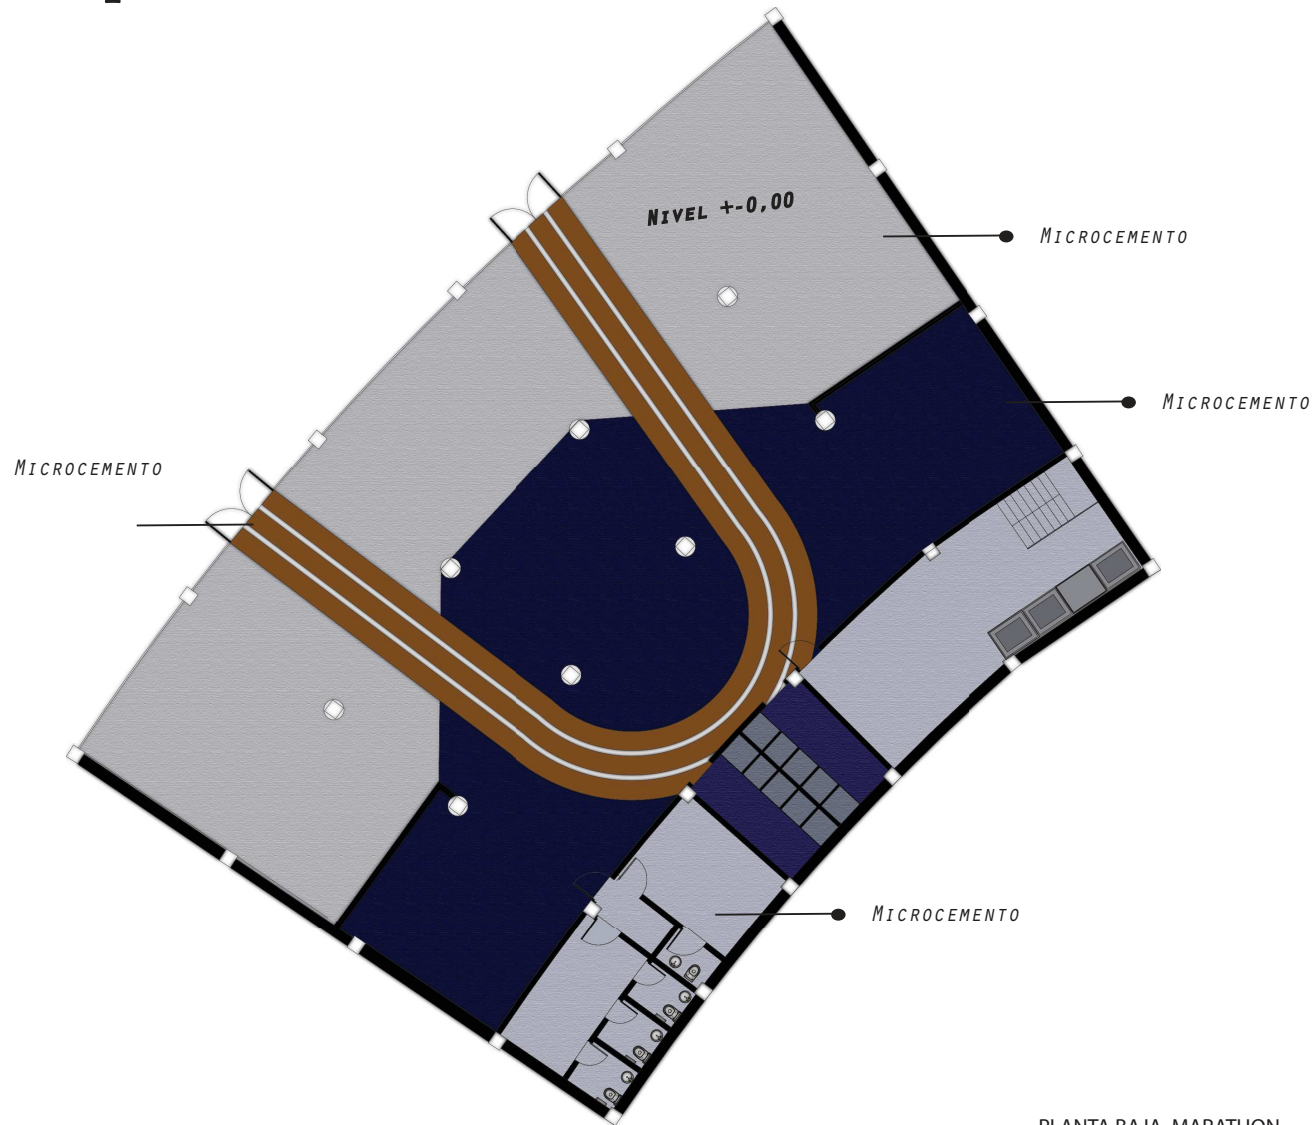

PLANTA BAJA MARATHON

ESCALA 1:5000



UNIVERSIDAD DE LAS AMÉRICAS

Las Américas Internacional Universidad

FACULTAD DE ARQUITECTURA
ESCUELA DE ARQUITECTURA INTERIOR

TRABAJO DE FIN DE CARRERA

Modelo Interiorista del Museo
Nacional de Fútbol y Áreas
Recreativas en el Estadio
Olimpico Atahualpa

Ubicación en planta



Ubicación geográfica



C o n t i e n e

Plano de Pisos
Marathon

A l u m n a

KAROL VALLEJO L-


Director de tesis
ARQ. CARLOS PONCE

F e c h a
6- Enero - 2014

Lá m i n a E s c a l a

65

Sports Planet

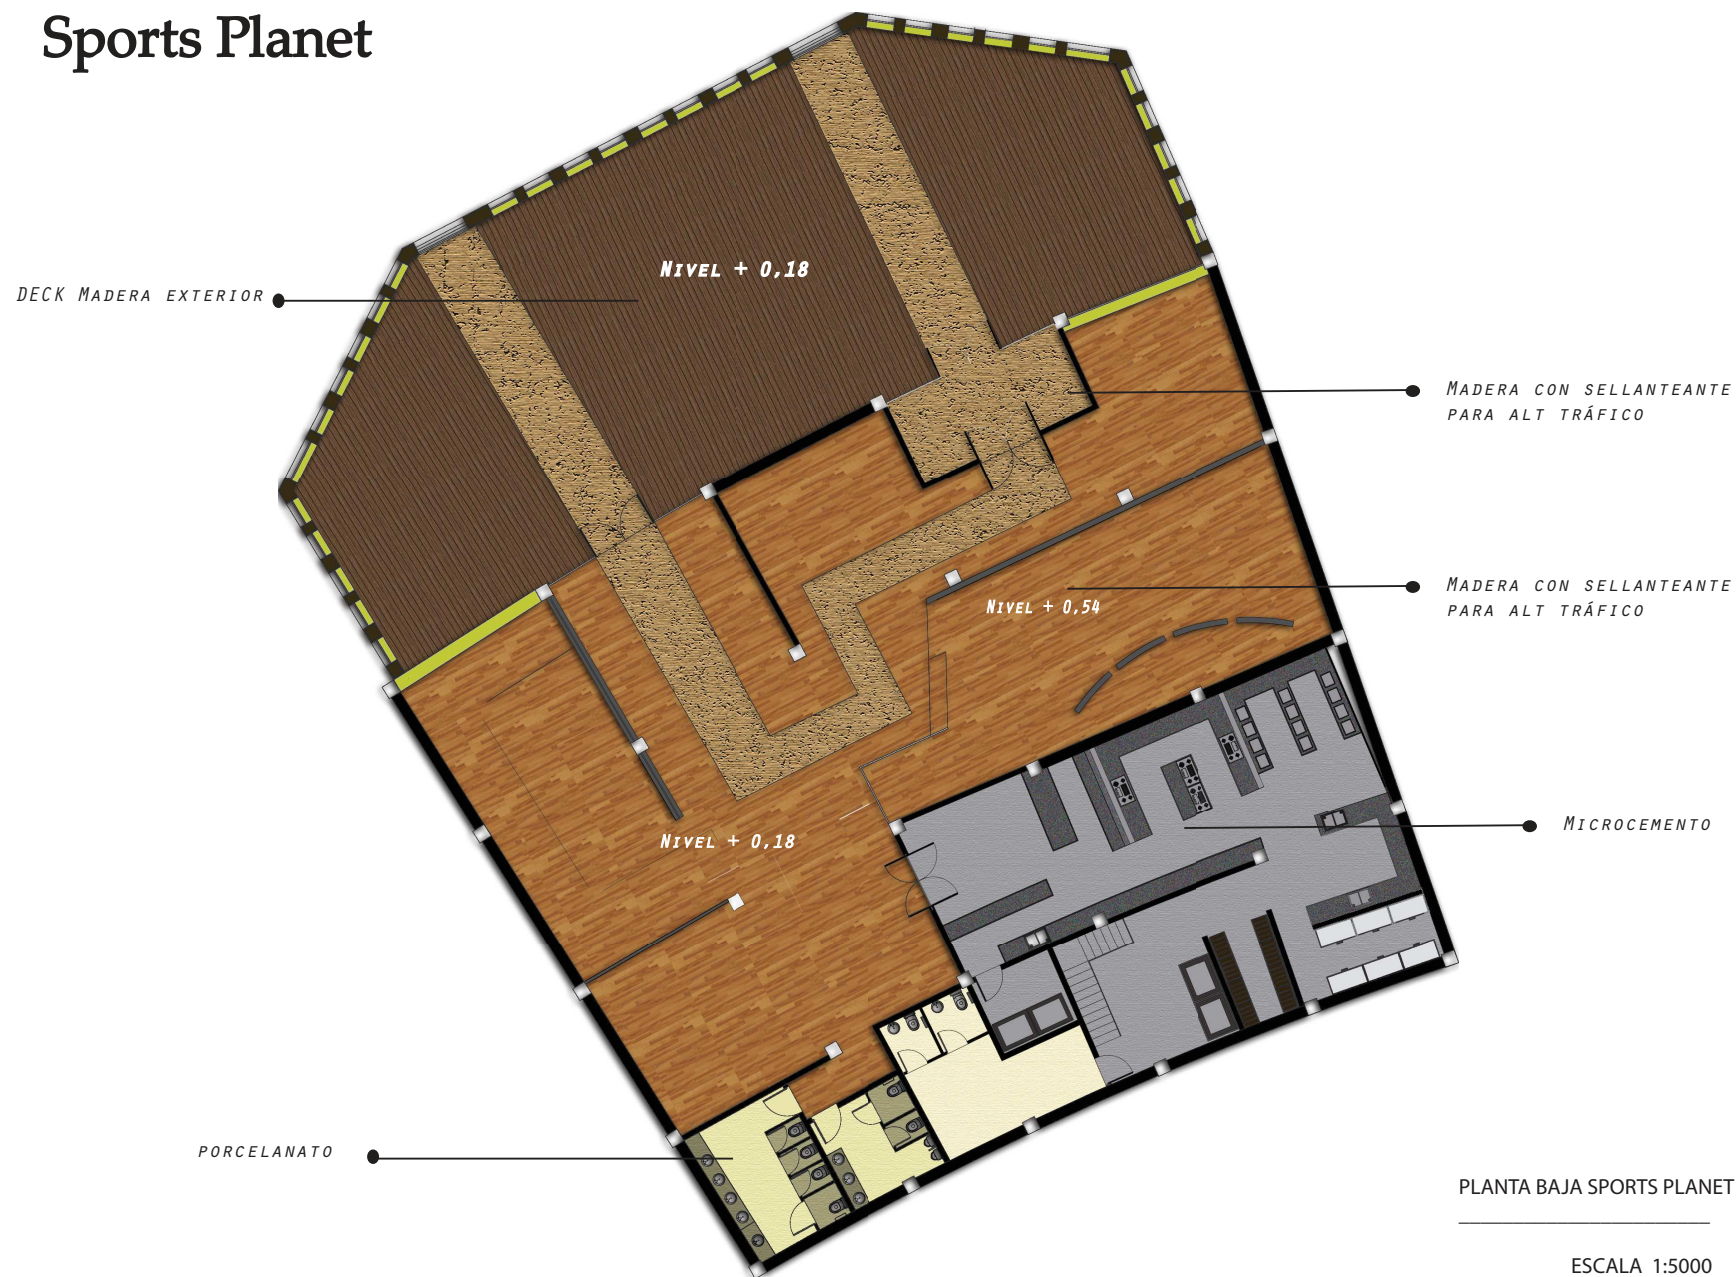

TRABAJO DE FIN DE CARRERA

Modelo Interiorista del Museo Nacional de Fútbol y Áreas Recreativas en el Estadio Olímpico Atahualpa

Ubicación en planta



Ubicación Geográfica



C o n t i e n e

Plano de Pisos
Sport Planet

A l u m n a

KAROL VALLEJO L-


Director de tesis
ARQ. CARLOS PONCE

F e c h a
6-Enero - 2014

Lá m i n a Escala

66

Hall Ingreso Tribunas

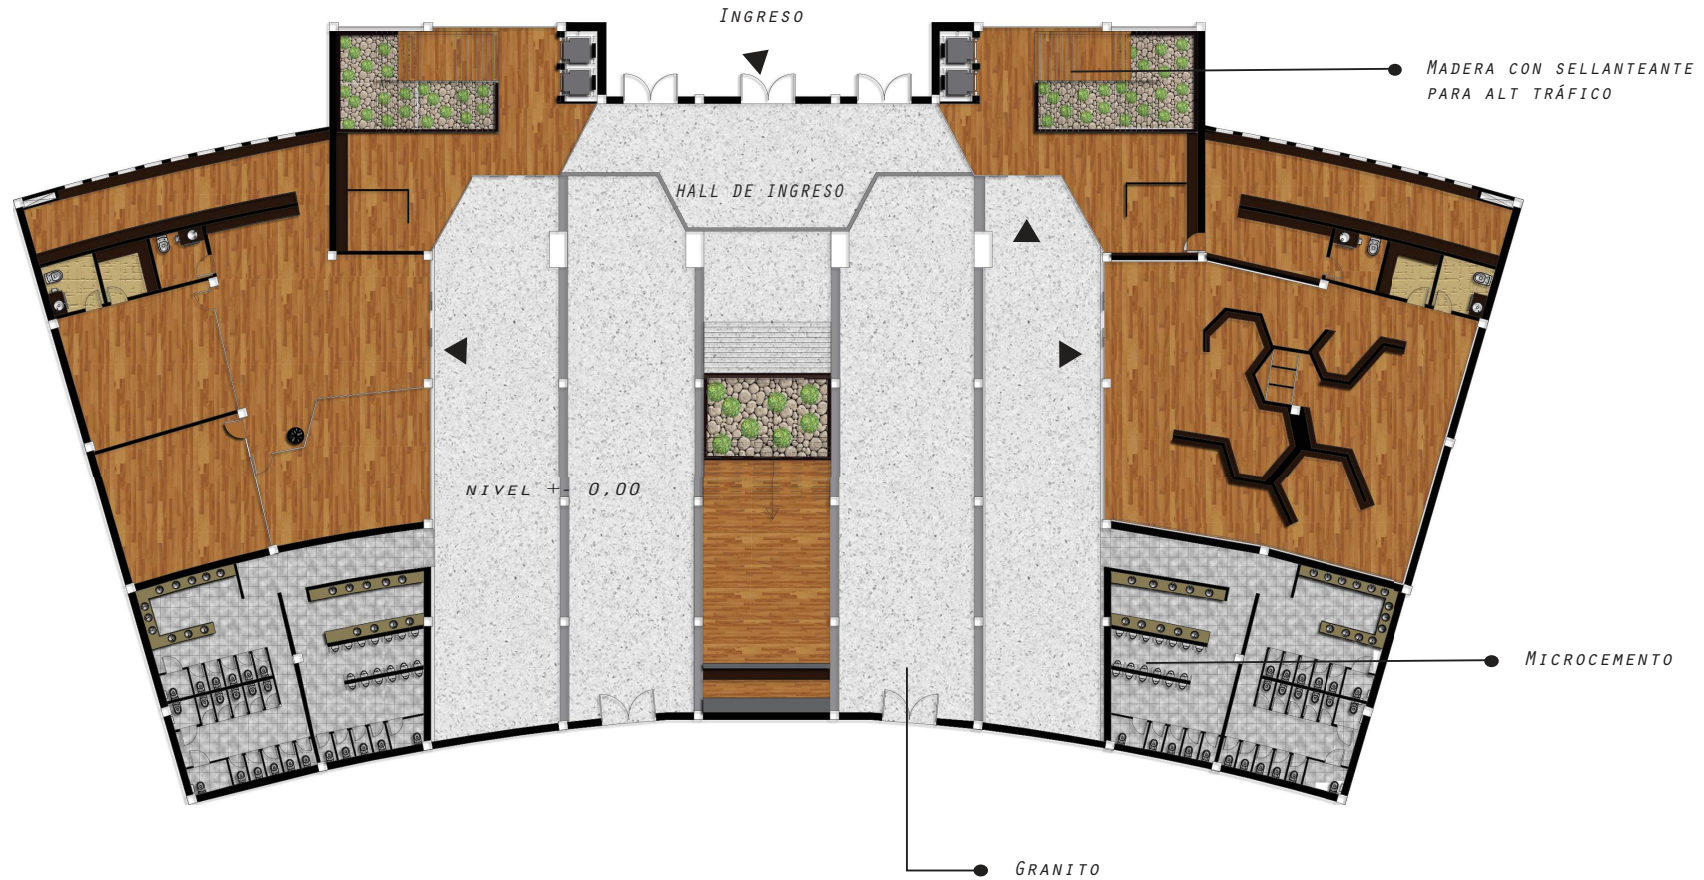

PLANTA BAJA HALL PRINCIPAL

ESCALA 1:7500 0

TRABAJO DE FIN DE CARRERA

Modelo Interiorista del Museo Nacional de Fútbol y Áreas Recreativas en el Estadio Olímpico Atahualpa

Ubicación en planta



Ubicación Geográfica



C o n t i e n e

Plano de Pisos
Hall General

A l u m n a

KAROL VALLEJO L-


Director de tesis
ARQ. CARLOS PONCE

F e c h a
6- Enero - 2014

Lá m i n a Escala

67

Juan Valdez Café

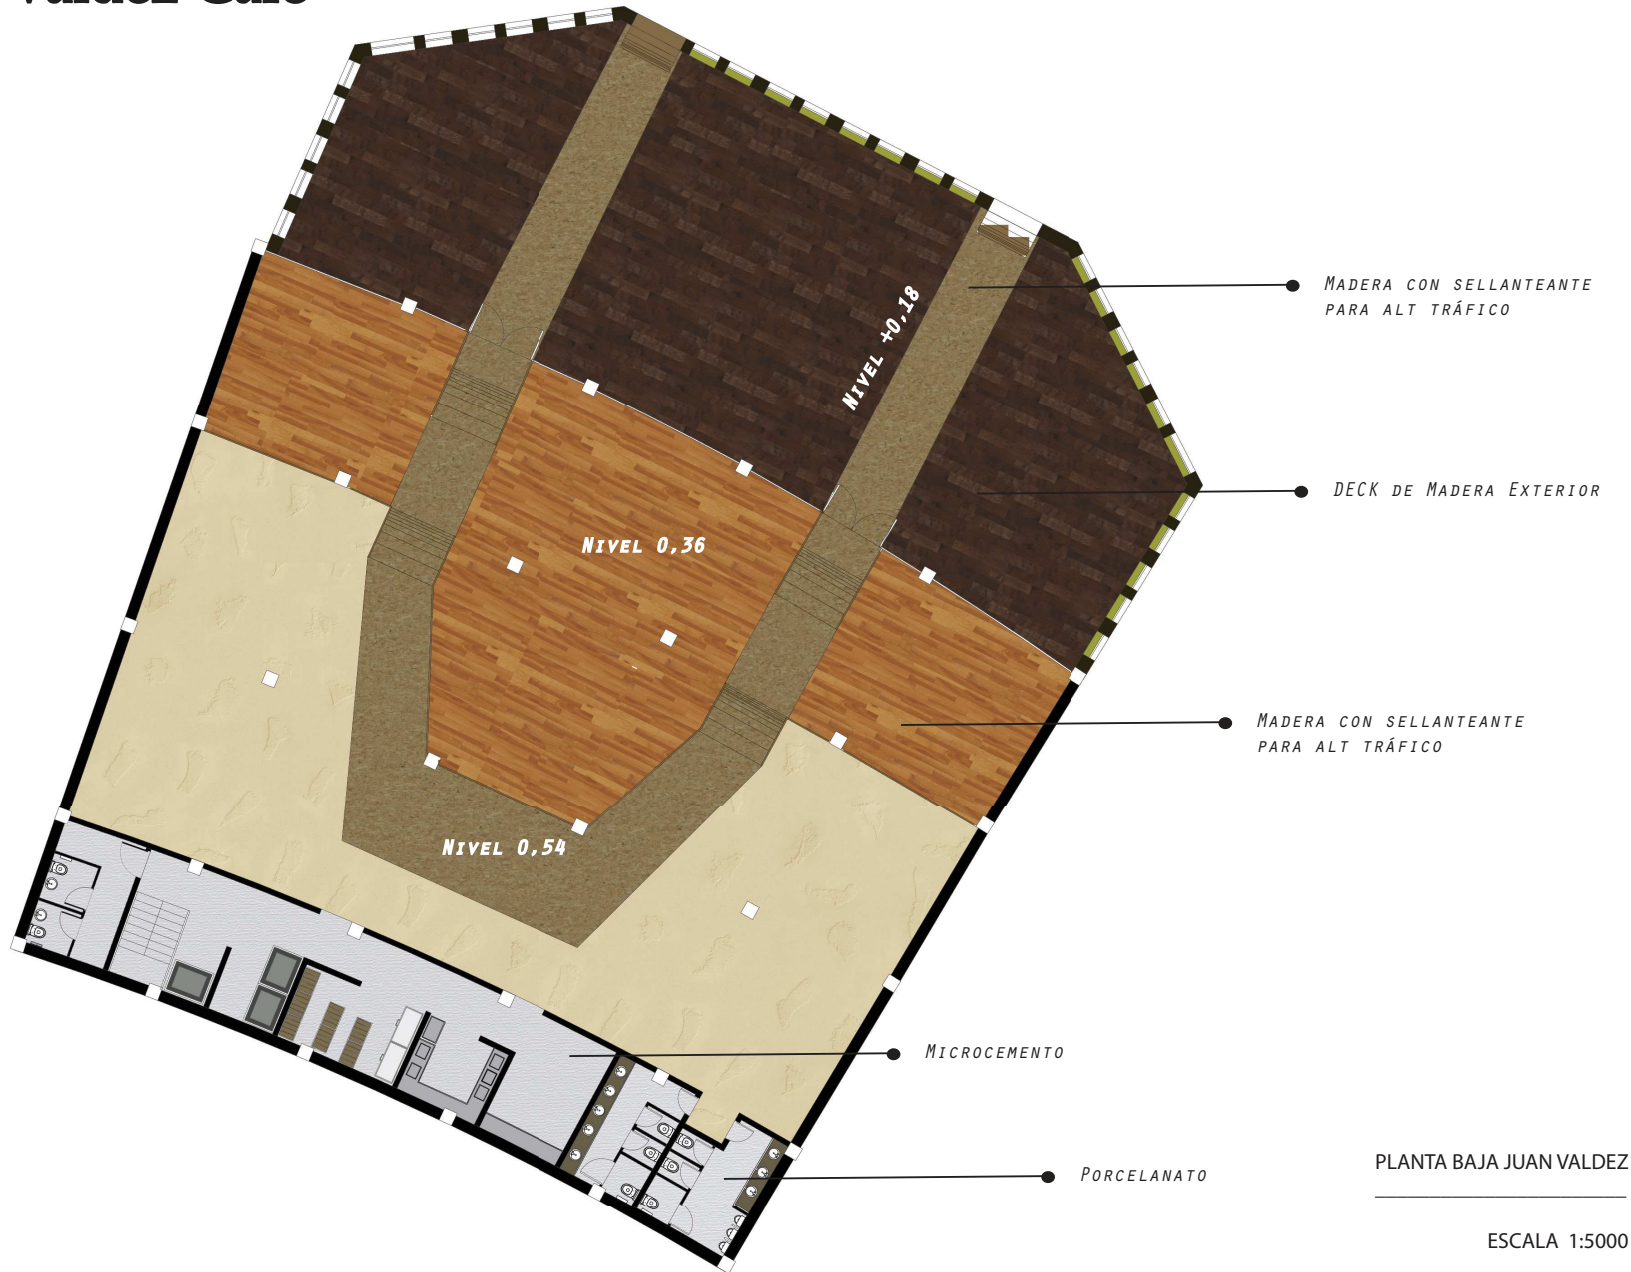

PLANTA BAJA JUAN VALDEZ

ESCALA 1:5000



FACULTAD DE ARQUITECTURA
ESUELA DE ARQUITECTURA INTERIOR


TRABAJO DE FIN DE CARRERA

Modelo Interiorista del Museo Nacional de Fútbol y Áreas Recreativas en el Estadio Olímpico Atahualpa

Ubicación en planta



Ubicación Geográfica

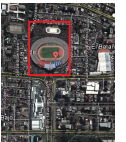

C o n t i e n e

Plano de Pisos
Juan Valdez

A l u m n a

KAROL VALLEJO L-


Director de tesis
ARQ. CARLOS PONCE

F e c h a
6-Enero -2014

Lá m i n a Escala

68


Adidas

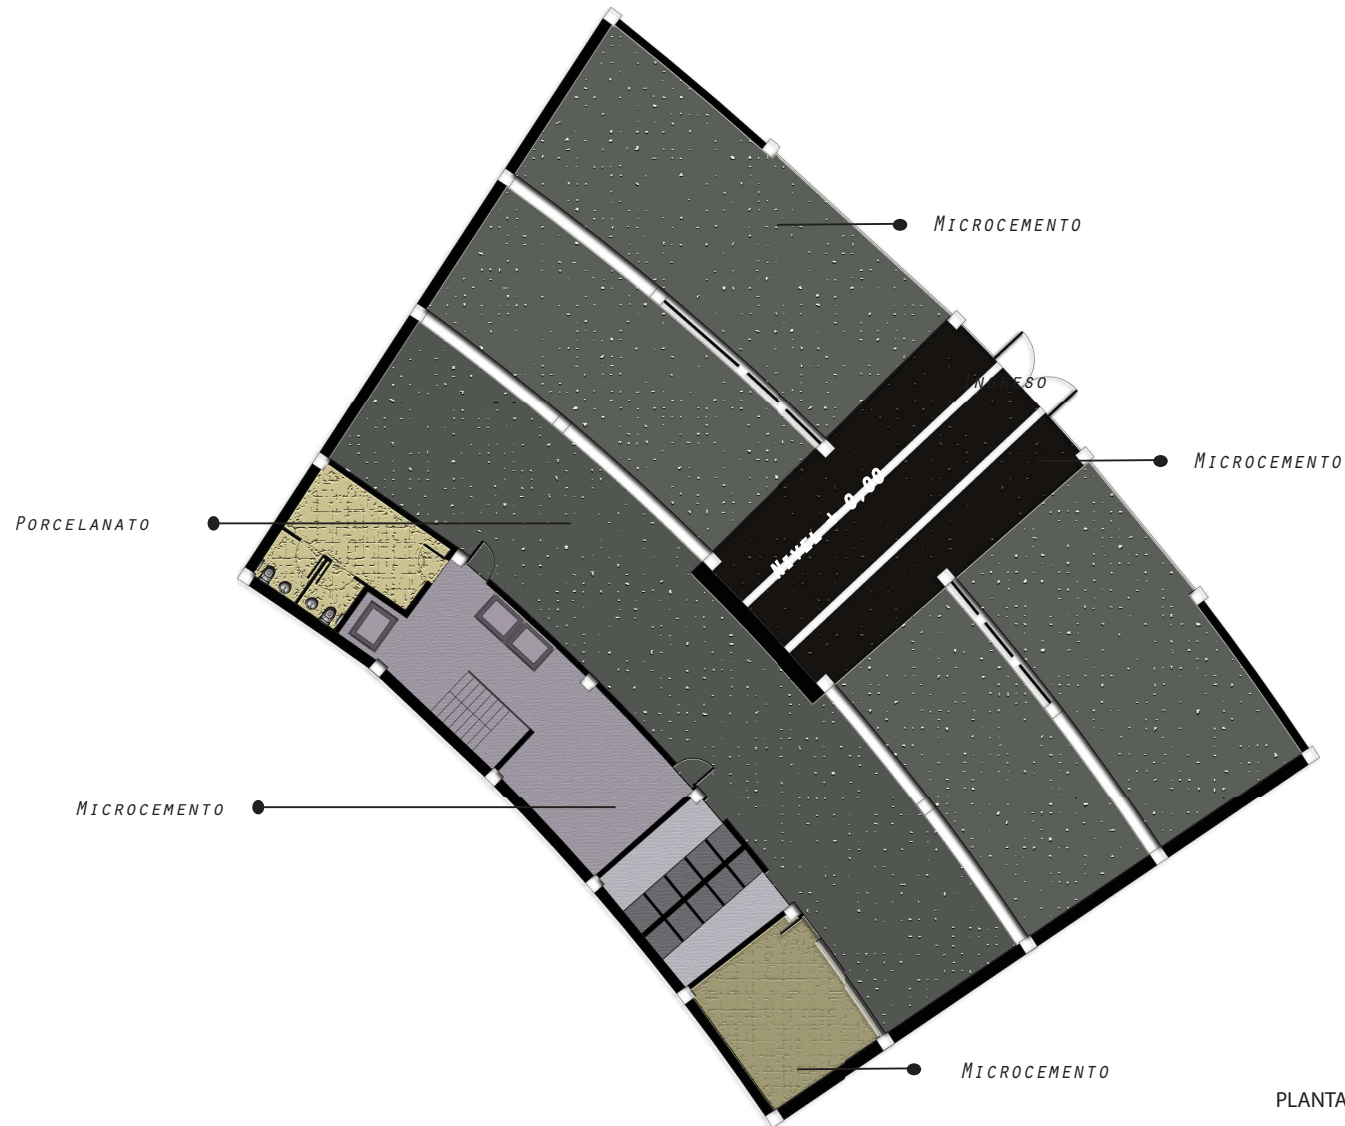

PLANTA BAJA ADIDAS

ESCALA 1:5000

Restaurante Vaco y Vaca

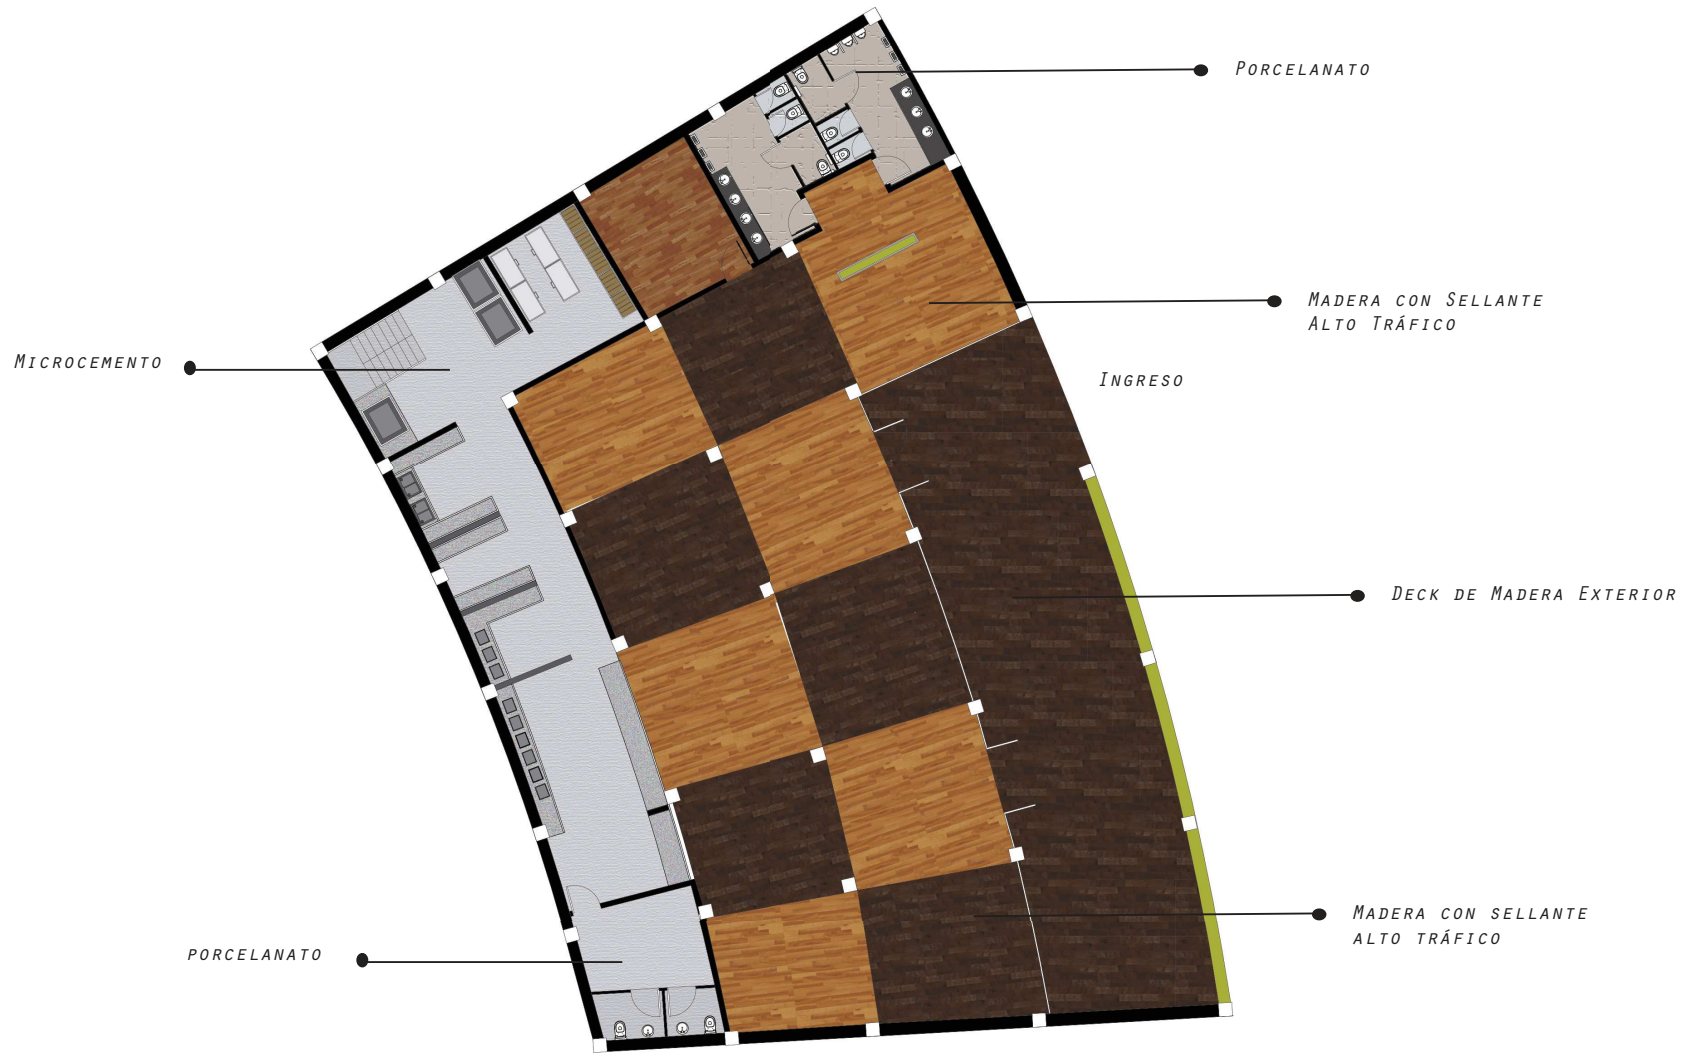

PLANTA BAJA VACO Y VACA

ESCALA 1:5000



TRABAJO DE FIN DE CARRERA
Modelo Interiorista del Museo Nacional de Fútbol y Áreas Recreativas en el Estadio Olímpico Atahualpa



Contiene
Plano de Pisos Vaco y Vaca

Alumna	
KAROL VALLEJO-L	
Director de tesis ARQ. CARLOS PONCE	
Fecha 6-Enero - 2014	
Lámina	Escala
70	





Plano de Pisos
Primer Piso

KAROL VALLEJO L-

Director de tesis
ARQ. CARLOS PONCE

F e c h a
6- Enero - 2014


71

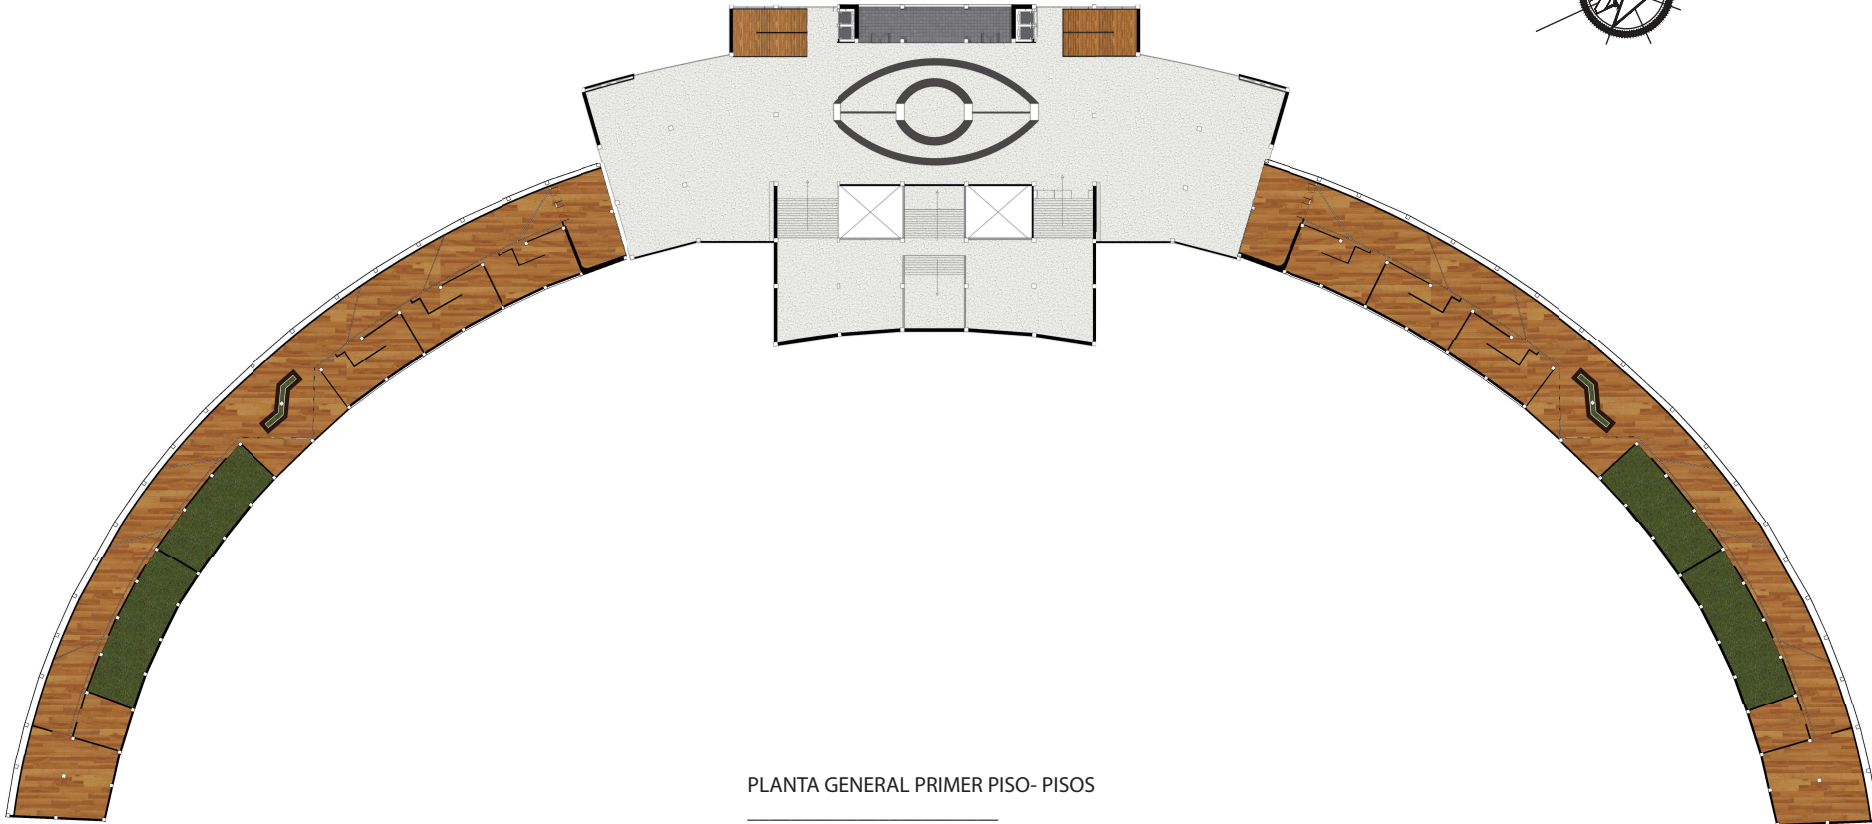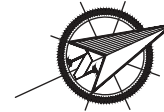

PLANTA GENERAL PRIMER PISO- PISOS

ESCALA 1:25000

Museo Exhibición Permanente

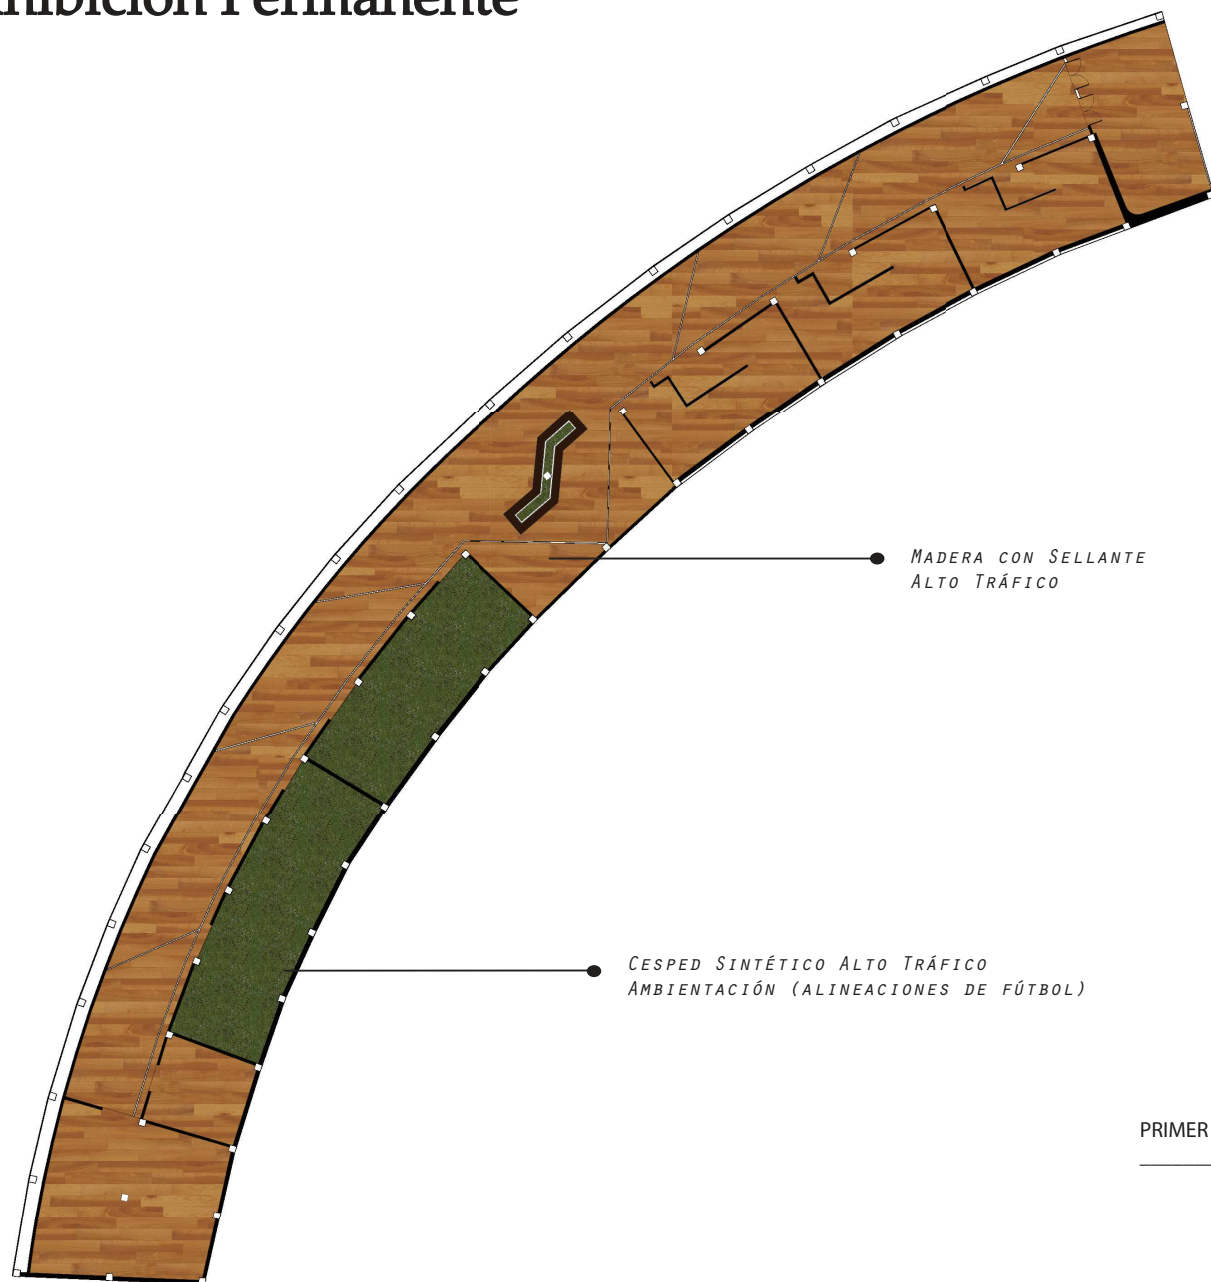

PRIMER PISO SALA DE MUSEO TIPO

ESCALA 1:7500




UNIVERSIDAD DE LAS AMÉRICAS

FACULTAD DE ARQUITECTURA
ESCUELA DE ARQUITECTURA INTERIOR

TRABAJO DE FIN DE CARRERA

Modelo Interiorista del Museo
Nacional de Fútbol y Áreas
Recreativas en el Estadio
Olimpico Atahualpa

Ubicación en planta

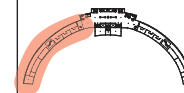

Ubicación Geográfica



C o n t i e n e

Plano de Pisos
Museo Permanente

A l u m n a

KAROL VALLEJO L-


Director de tesis
ARQ. CARLOS PONCE

F e c h a
6- Enero - 2014

Lámina Escala

72

Hall del Museo

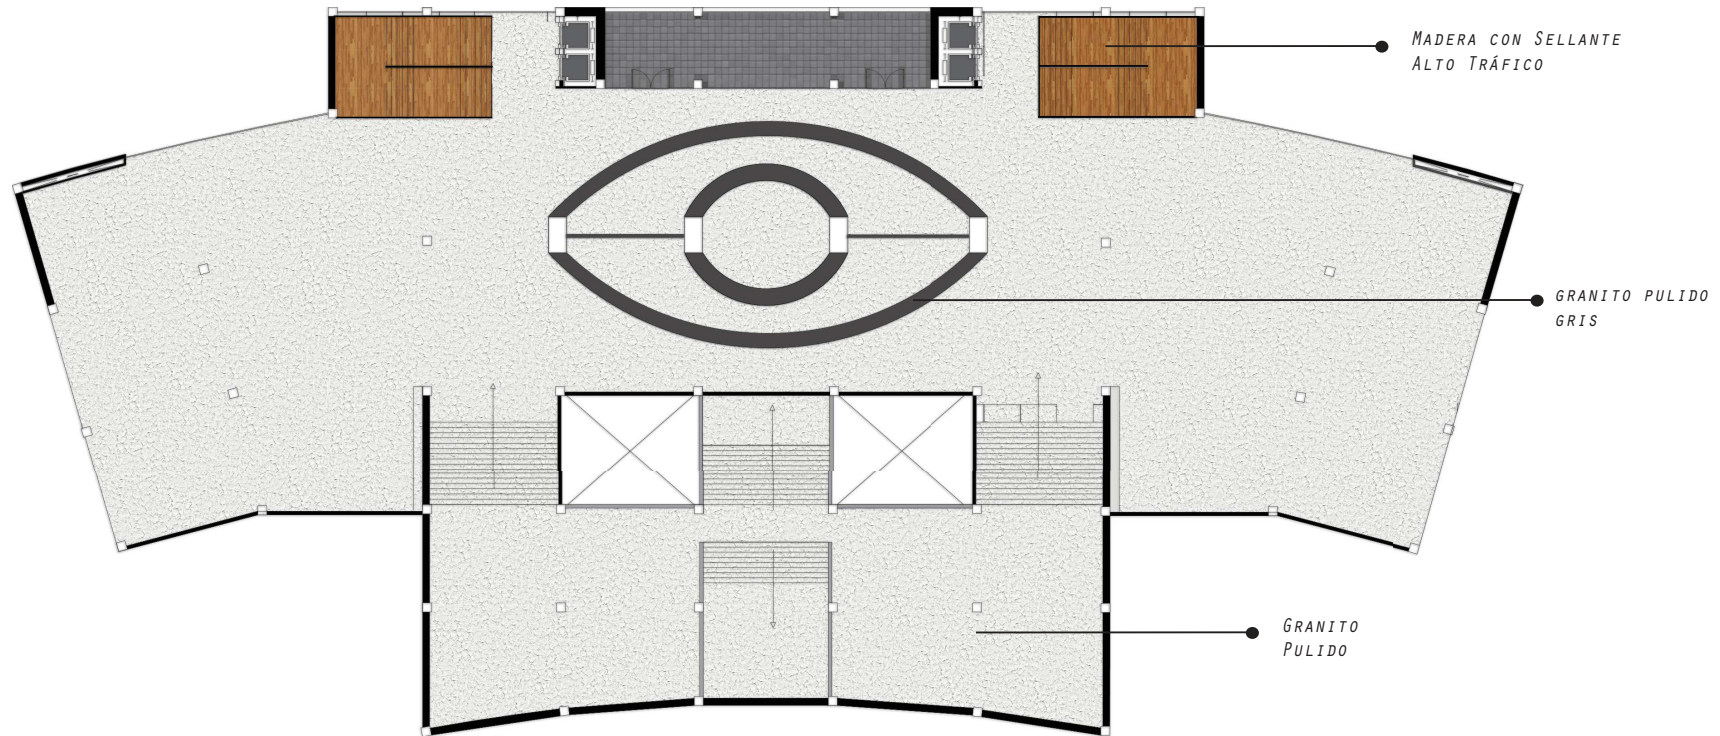


PRIMER PISO HALL MUSEO

ESCALA 1:7500

TRABAJO DE FIN DE CARRERA

Modelo Interiorista del Museo
Nacional de Fútbol y Áreas
Recreativas en el Estadio
Olimpico Atahualpa

Ubicación en planta

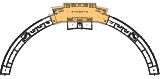

Ubicación Geográfica



Contiene

Plano de Pisos
Hall Museo

Alumna

KAROL VALLEJO L-


Director de tesis
ARQ. CARLOS PONCE

Fecha
6-Enero-2014

Lámina Escala

73

Museo Exhibición Permanente y Temporal

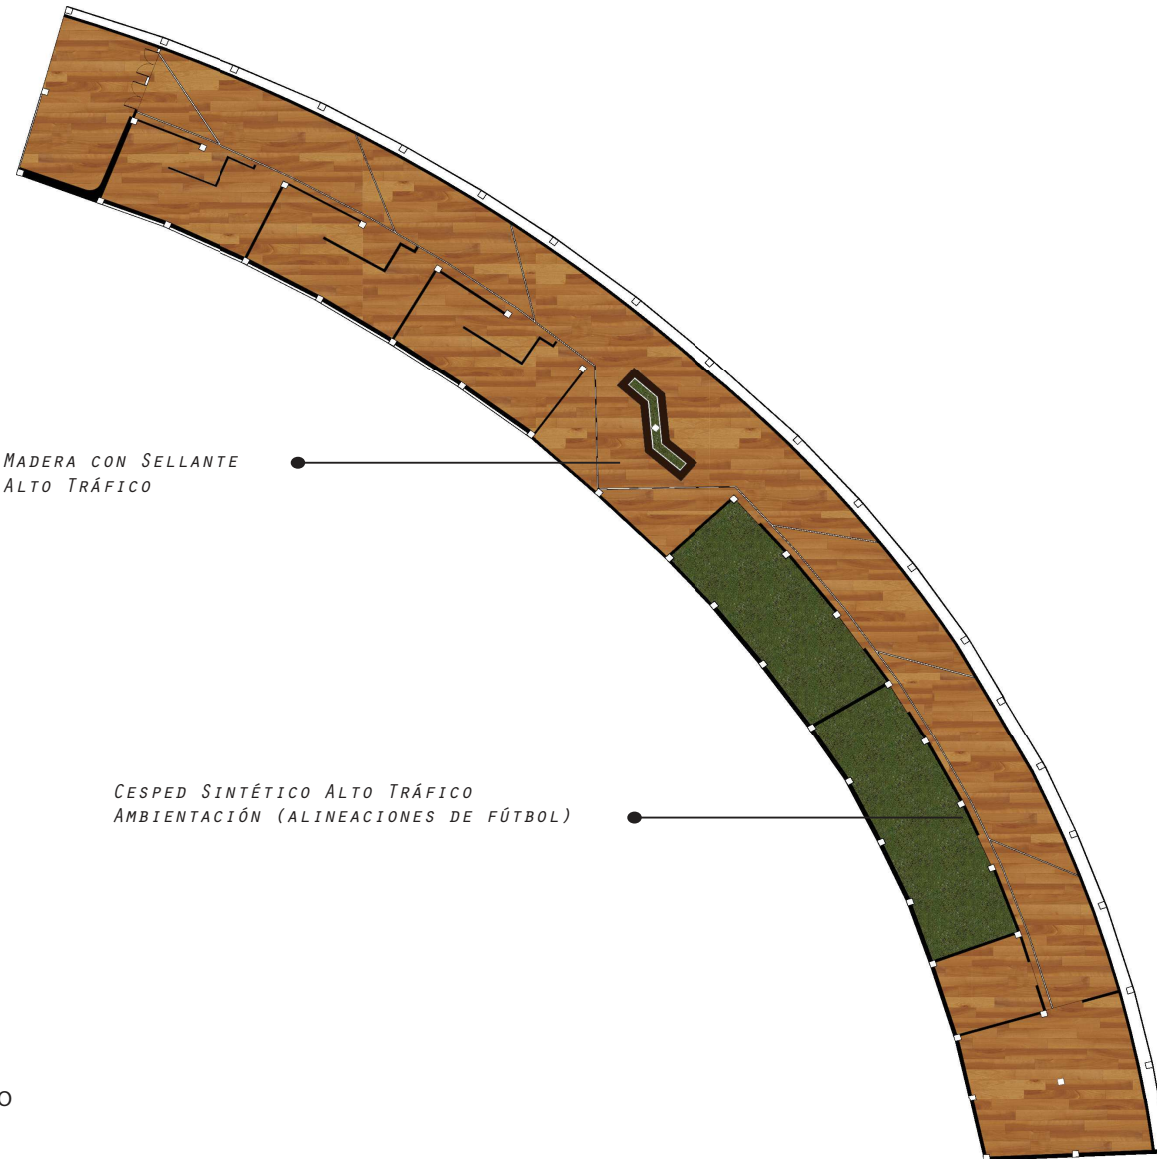


MADERA CON SELLANTE
ALTO TRÁFICO

CESPED SINTÉTICO ALTO TRÁFICO
AMBIENTACIÓN (ALINEACIONES DE FÚTBOL)

PRIMER PISO SALA DE MUSEO TIPO

ESCALA 1:7500

TRABAJO DE FIN DE CARRERA
Modelo Interiorista del Museo Nacional de Fútbol y Áreas Recreativas en el Estadio Olímpico Atahualpa

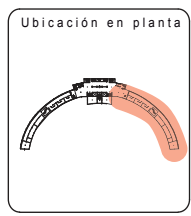

Contiene
Plano de Pisos Museo Temporal

Alumna
KAROL VALLEJO L-

Director de tesis
ARQ. CARLOS PONCE

Fecha
6-Enero-2014

Lámina	Escala
74	

Noe Sushi Bar



SEGUNDO PISO NOE SUSHI BAR

ESCALA 1:5000

Sala Multiuso

TERCER PISO SALA MULTIPROPOSITO


ESCALA 1:5000



TRABAJO DE FIN DE CARRERA

Modelo Interiorista del Museo Nacional de Fútbol y Áreas Recreativas en el Estadio Olímpico Atahualpa

Ubicación en planta

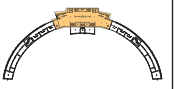

Ubicación Geográfica



Contiene

Plano de Pisos
Noe Sushi
Salón multiuso

Alumna

KAROL VALLEJO L-

Director de tesis
ARQ. CARLOS PONCE

Fecha
6-Enero-2014

Lámina Escala

75