


IMPLANTACIÓN
 ESCALA -----1:50 000

TRABAJO DE FIN DE CARRERA
 Modelo Interiorista del Museo
 Nacional de Fútbol y Áreas
 Recreativas en el Estadio
 Olímpico Atahualpa



Contiene
 Implantación

Alumna	
KAROL VALLEJO L-	
Director de tesis ARQ. CARLOS PONCE	
Fecha 6- Enero- 2014	
Lámina	Escala
7	

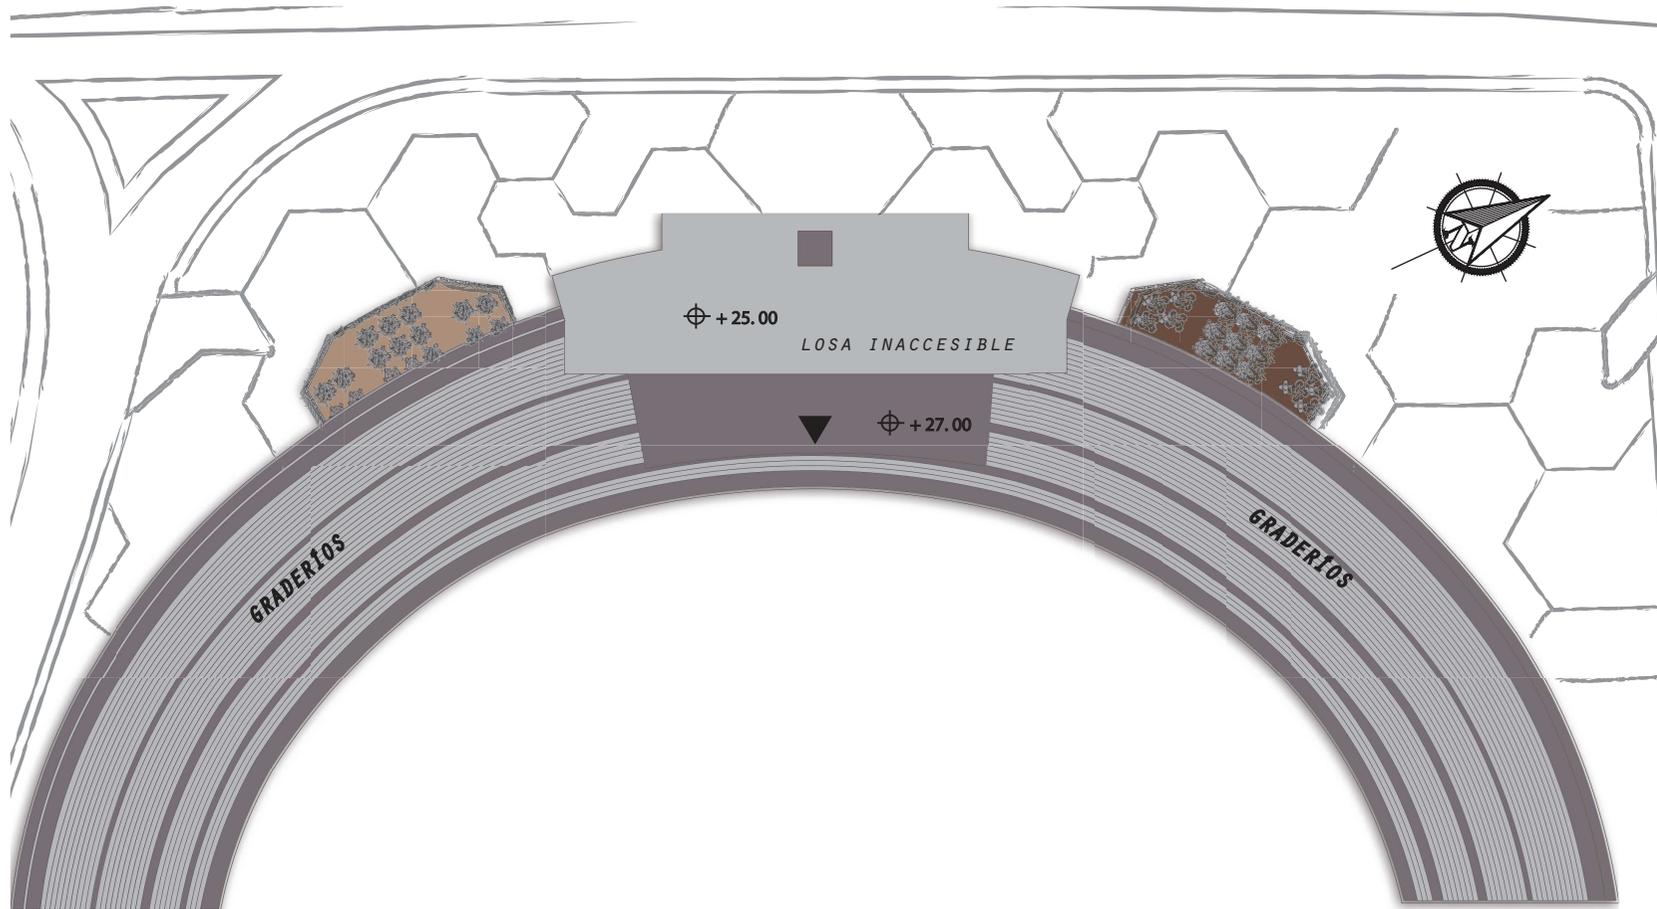

PLANTA DE CUBIERTAS

ESCALA 1:25000

TRABAJO DE FIN DE CARRERA

Modelo Interiorista del Museo
Nacional de Fútbol y Áreas
Recreativas en el Estadio
Olimpico Atahualpa

Ubicación en planta



Ubicación Geográfica



C o n t i e n e

Planta de
Cubiertas

A l u m n a

KAROL VALLEJO L-
Director de tesis
ARQ. CARLOS PONCE

F e c h a
6- Enero- 2014

Lá m i n a Escala

8




Planta
General

KAROL VALLEJO L.


Director de tesis
ARQ. CARLOS PONCE

F e c h a
6- Enero- 2014

9

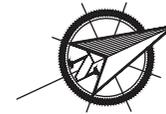


INGRESO

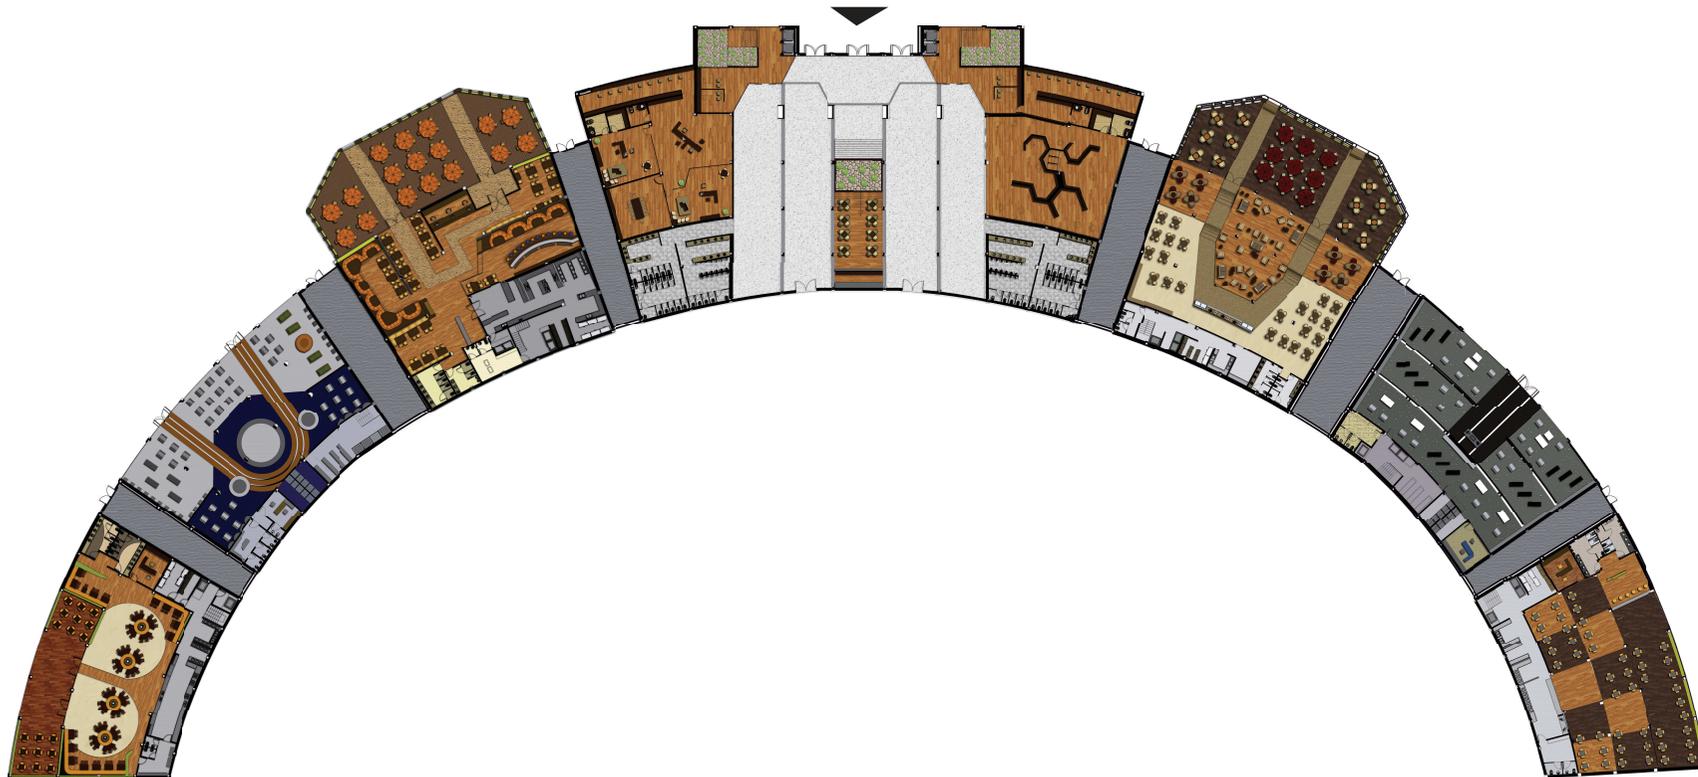

PLANTA BAJA ÁREA COMERCIAL

ESCALA 1:25000

Hamburguesas Rusty

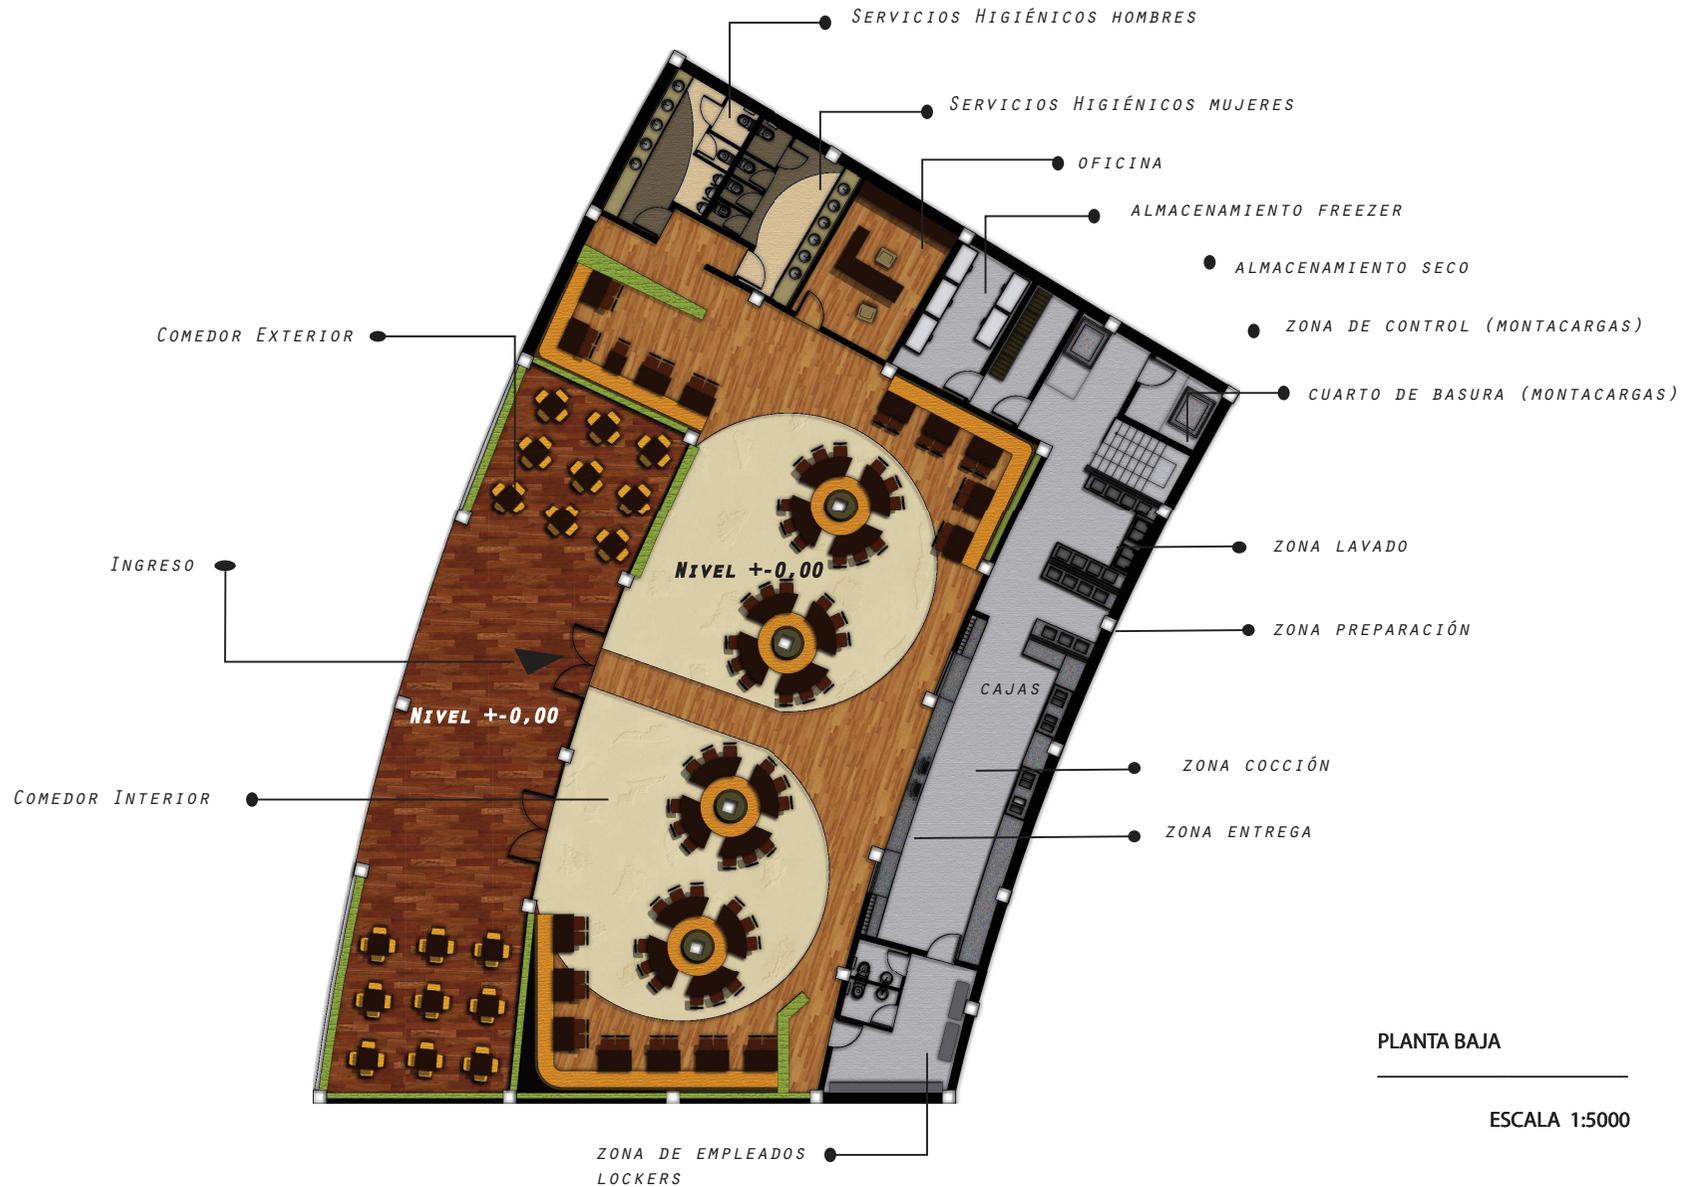

PLANTA BAJA

ESCALA 1:5000

TRABAJO DE FIN DE CARRERA

Modelo Interiorista del Museo Nacional de Fútbol y Áreas Recreativas en el Estadio Olímpico Atahualpa

Ubicación en planta



Ubicación Geográfica



Contiene

Planos Rusty

Alumna

KAROL VALLEJO L.


Director de tesis
ARQ. CARLOS PONCE

Fecha
6-Enero-2014

Lámina Escala

10

Marathon Sports

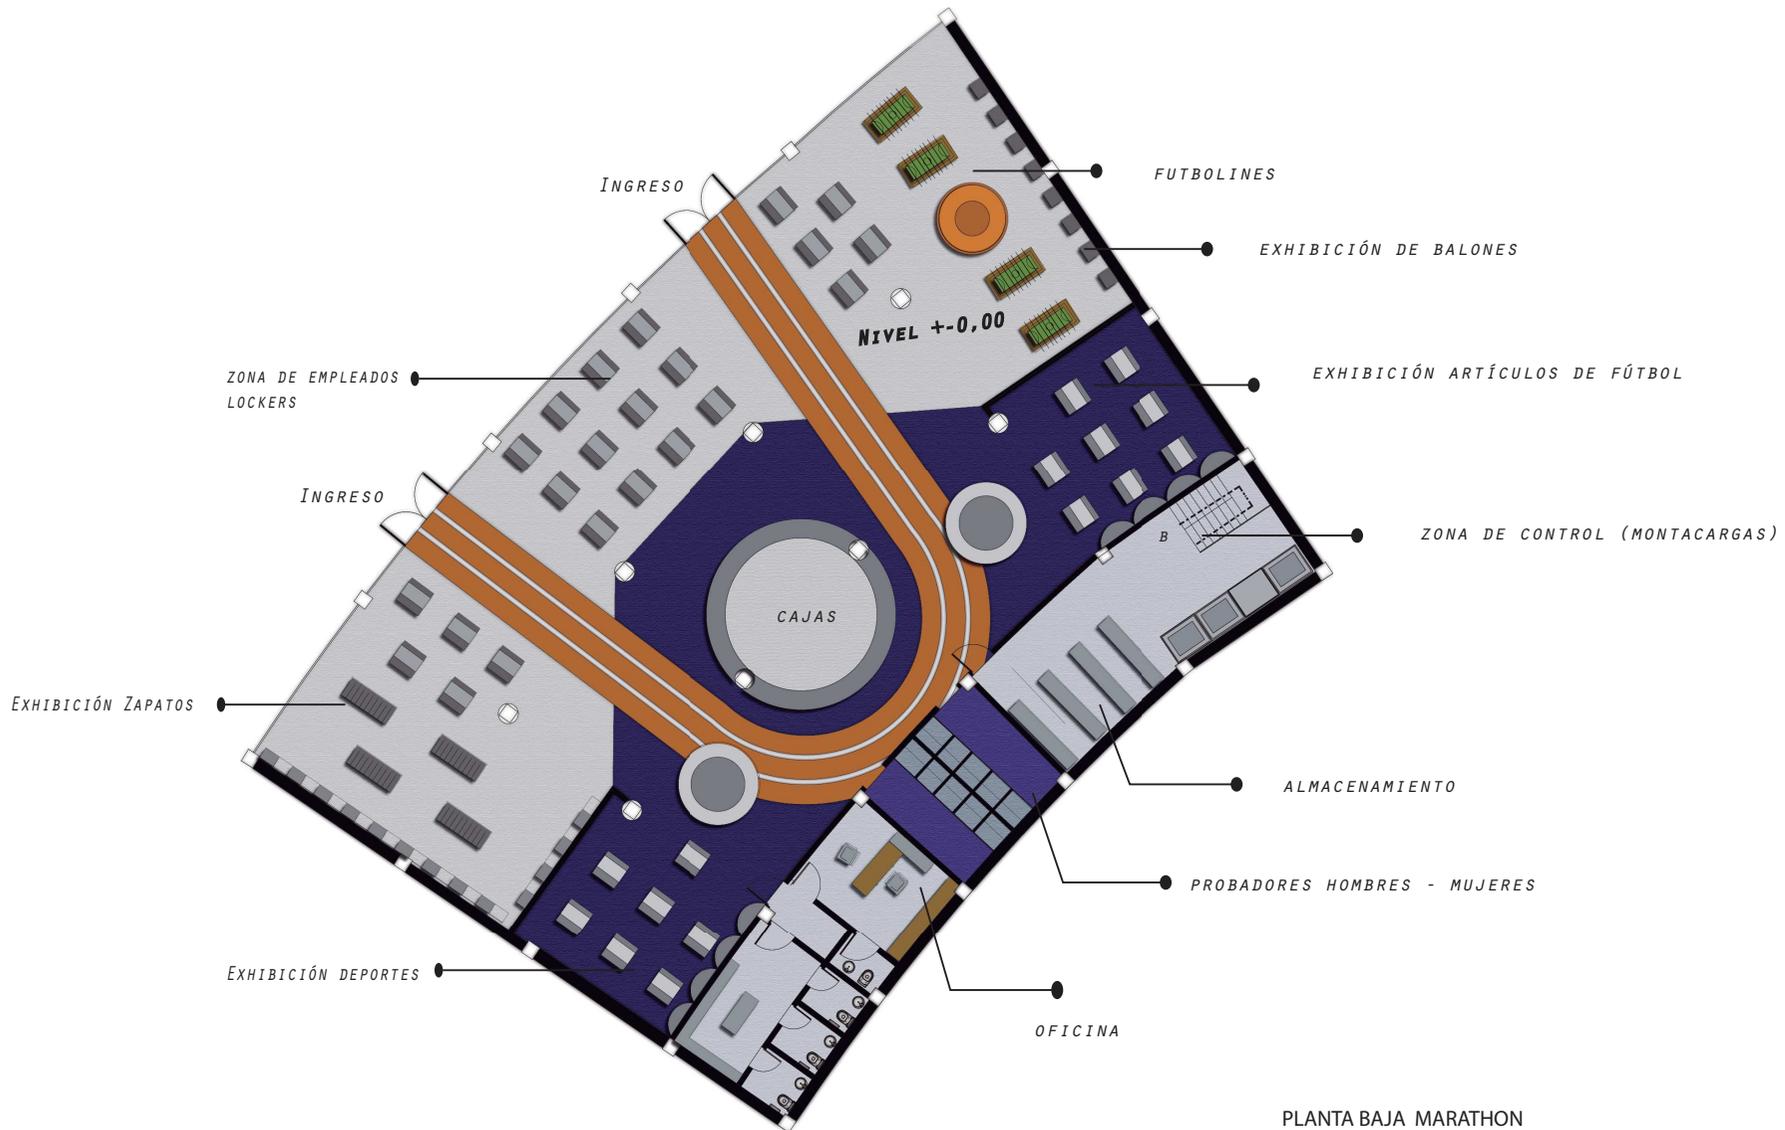

PLANTA BAJA MARATHON

ESCALA 1:5000

TRABAJO DE FIN DE CARRERA

Modelo Interiorista del Museo Nacional de Fútbol y Áreas Recreativas en el Estadio Olímpico Atahualpa

Ubicación en planta



Ubicación Geográfica



Contiene

Planos
 Marathon

Alumna

KAROL VALLEJO L-


Director de tesis
 ARQ. CARLOS PONCE

Fecha
 6- Enero- 2014

Lámina Escala

11

Sports Planet

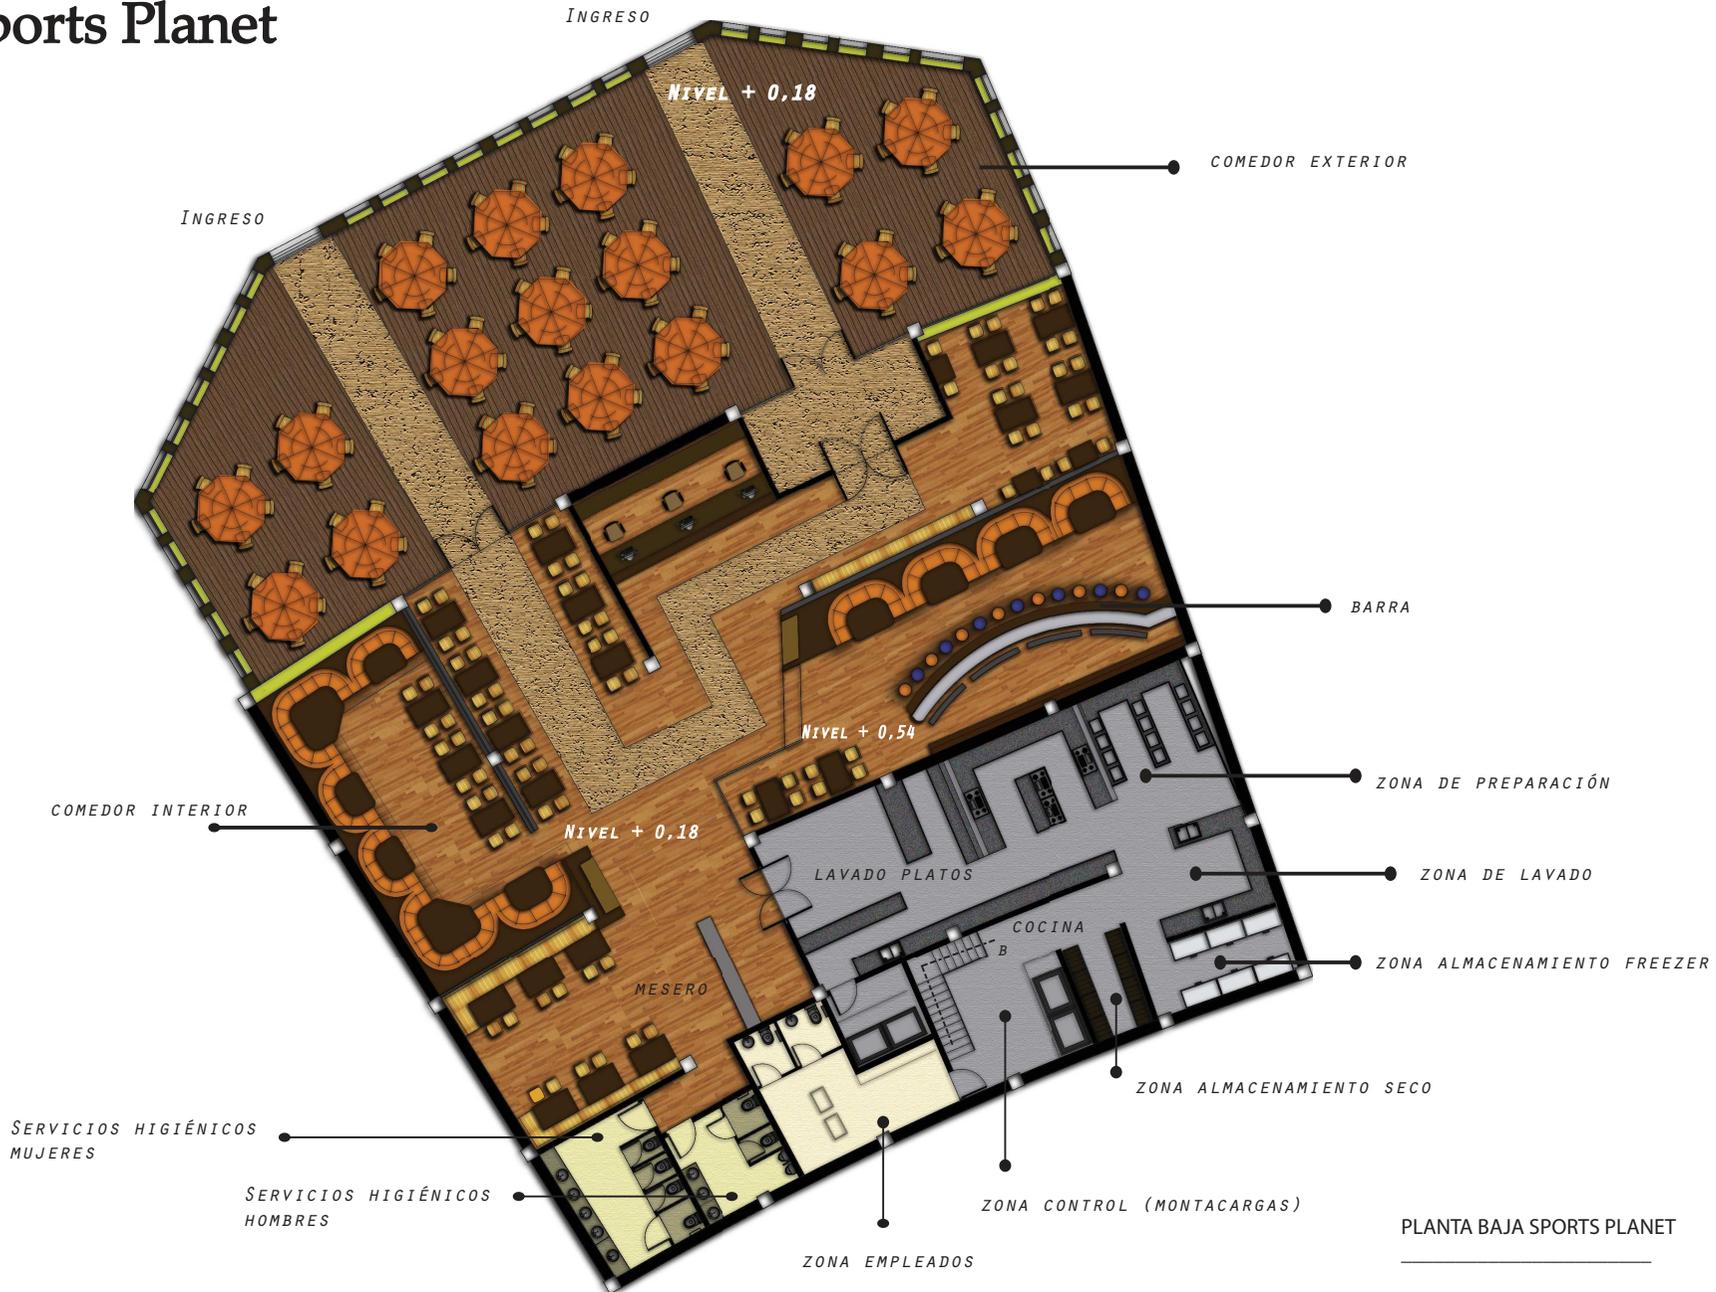

PLANTA BAJA SPORTS PLANET

ESCALA 1:5000




TRABAJO DE FIN DE CARRERA
 Modelo Interiorista del Museo Nacional de Fútbol y Áreas Recreativas en el Estadio Olímpico Atahualpa



Contiene
Planos Sport Planet

Alumna	
KAROL VALLEJO L-	
Director de tesis ARQ. CARLOS PONCE	
Fecha 6-Enero-2014	
Lámina	Escala
12	

Hall Ingreso Tribunas

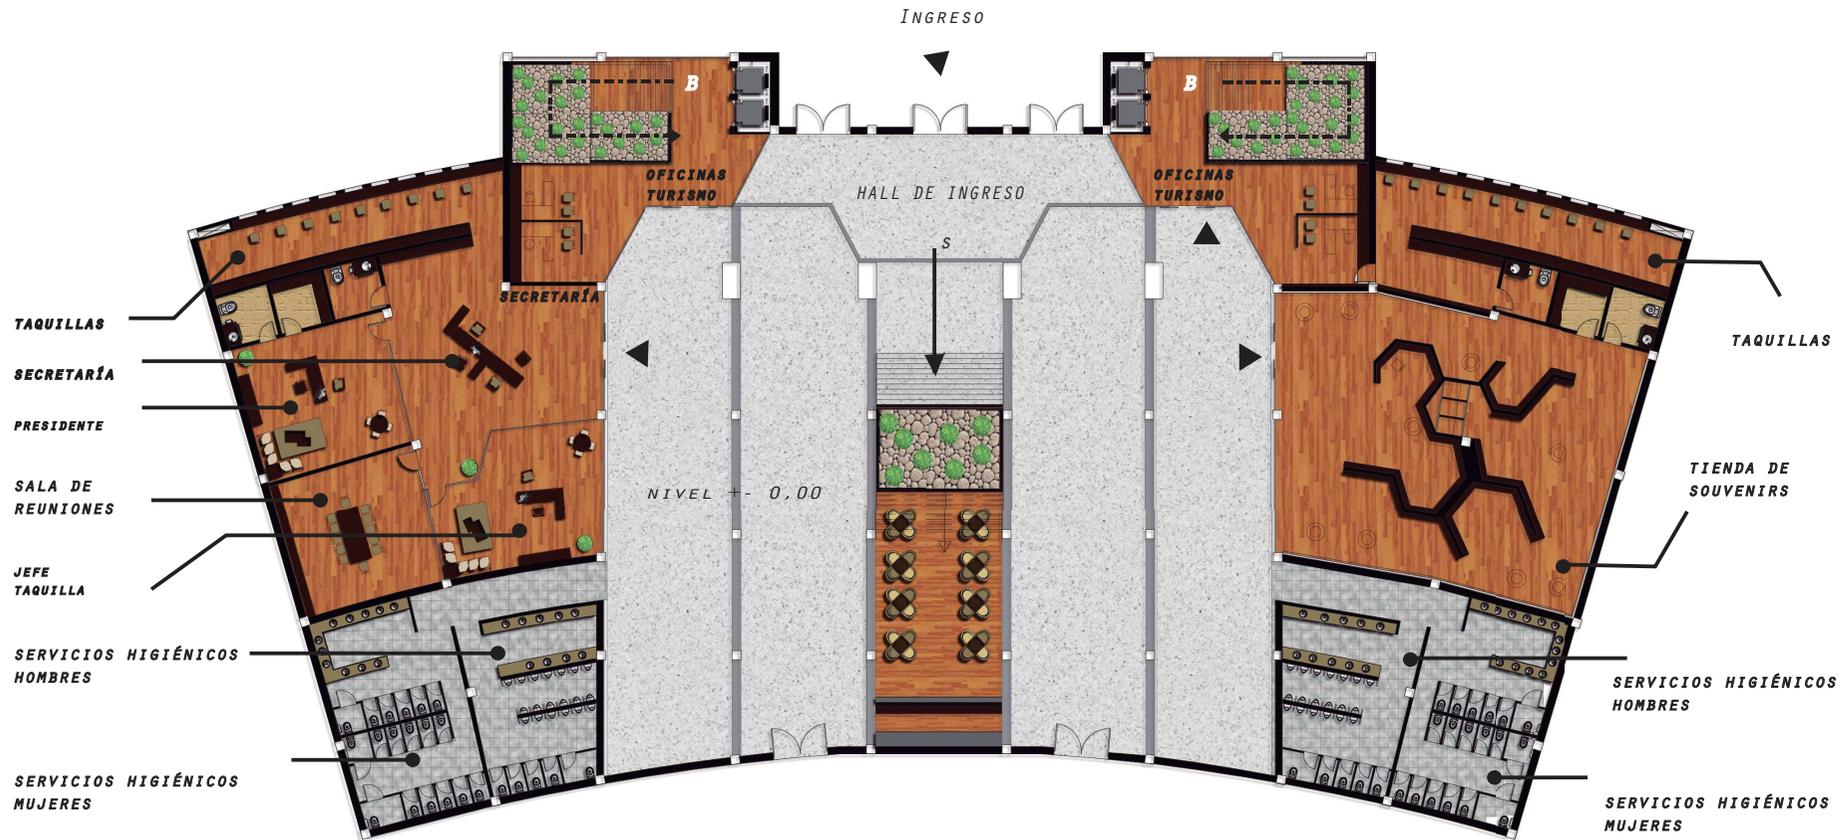

PLANTA BAJA HALL PRINCIPAL

ESCALA 1:7500 0



UNIVERSIDAD DE LAS AMÉRICAS
 CENTRO INTERNACIONAL UNIVERSITARIO
 FACULTAD DE ARQUITECTURA
 ESCUELA DE ARQUITECTURA INTERIOR

TRABAJO DE FIN DE CARRERA

Modelo Interiorista del Museo
 Nacional de Fútbol y Áreas
 Recreativas en el Estadio
 Olímpico Atahualpa

Ubicación en planta



Ubicación Geográfica



Contiene

Planos
 Hall Principal

Alumna

KAROL VALLEJO L-


Director de tesis
 ARQ. CARLOS PONCE

Fecha
 6- Enero- 2014

Lámina Escala

13

Juan Valdez Café

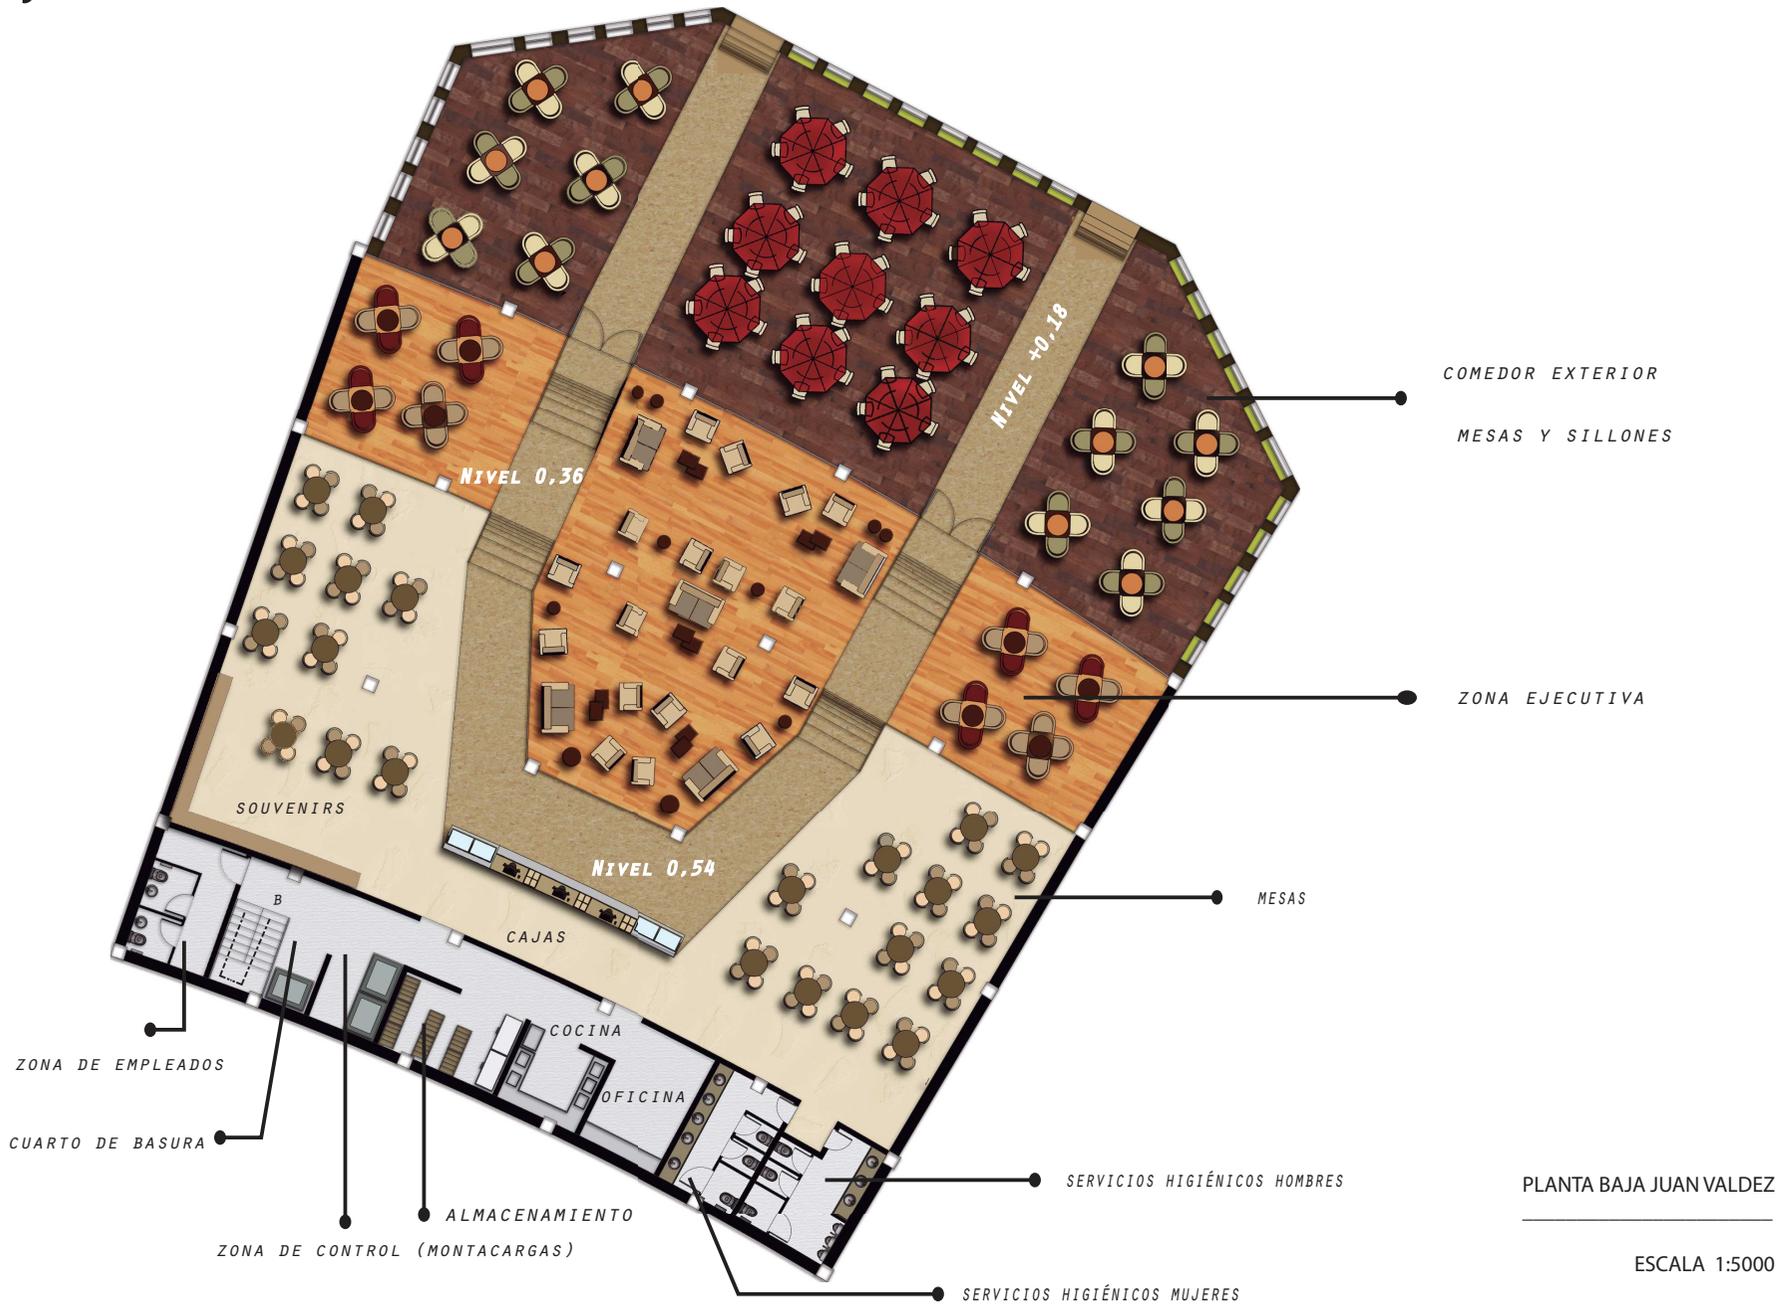

TRABAJO DE FIN DE CARRERA

Modelo Interiorista del Museo Nacional de Fútbol y Áreas Recreativas en el Estadio Olímpico Atahualpa

Ubicación en planta



Ubicación Geográfica



Contiene

Planos
 Juan Valdez

Alumna


KAROL VALLEJO L.
 Director de tesis
 ARQ. CARLOS PONCE

Fecha
 6- Enero- 2014

Lámina Escala

14

Adidas

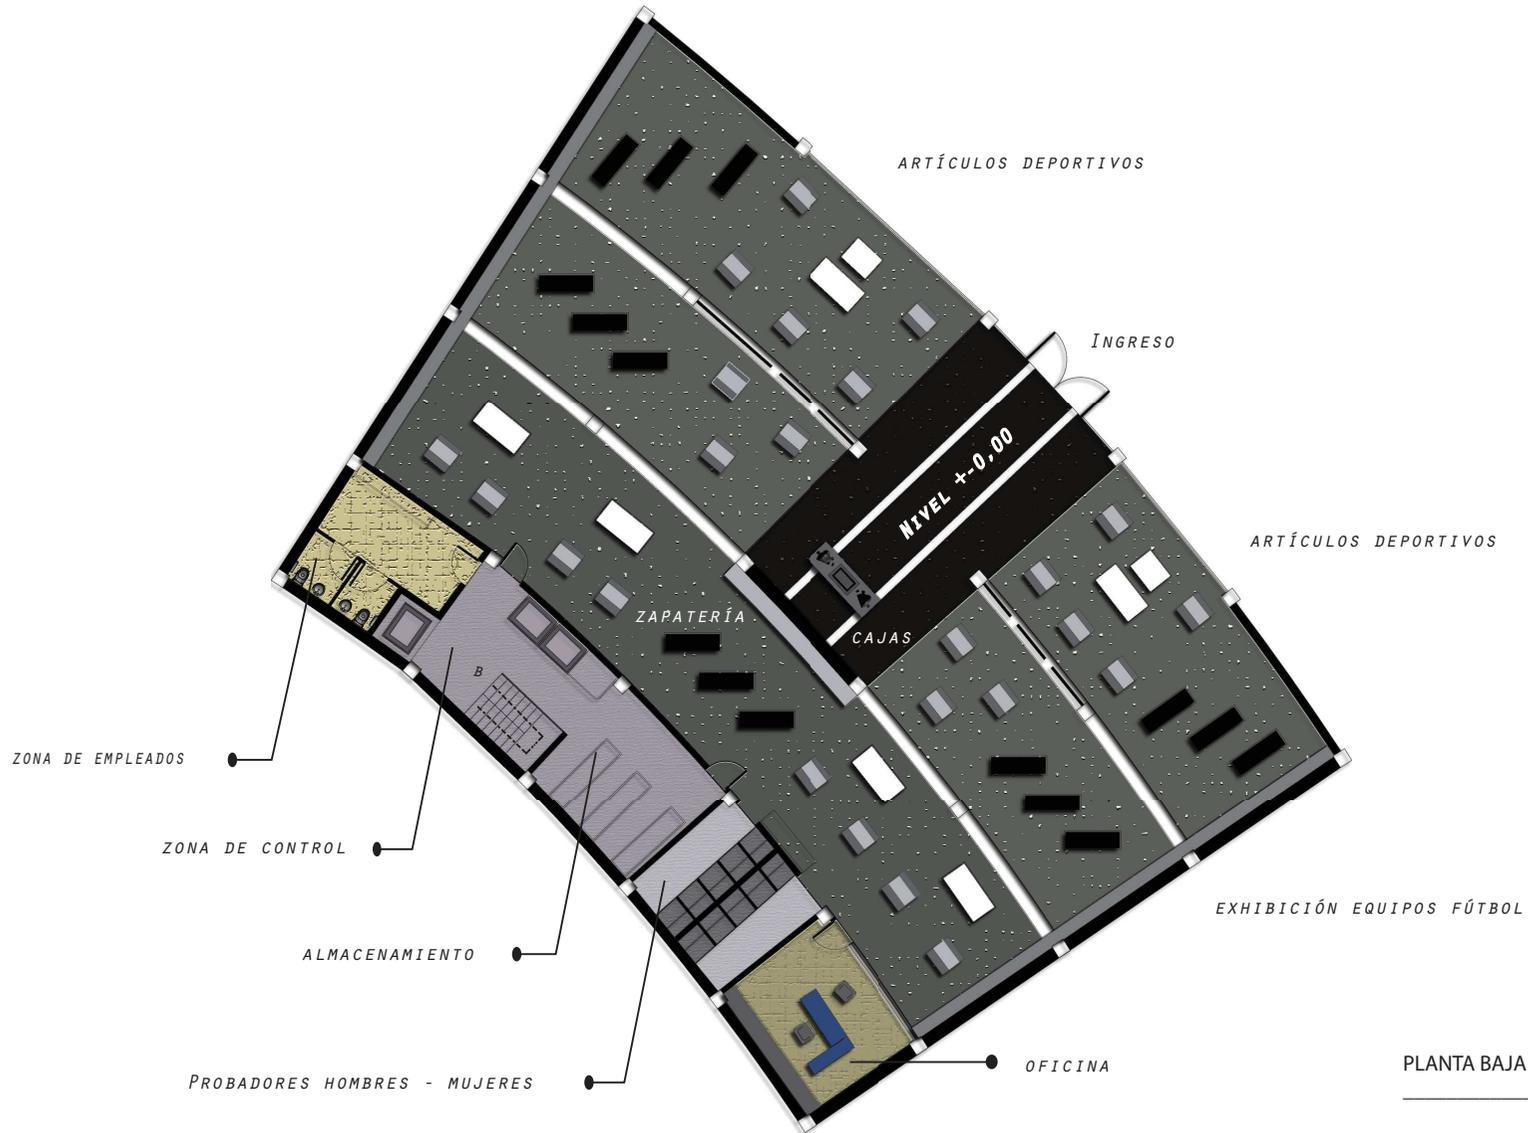

PLANTA BAJA ADIDAS

ESCALA 1:5000



UNIVERSIDAD DE LAS AMÉRICAS
UNIVERSITY OF THE AMERICAS

FACULTAD DE ARQUITECTURA
ESCUELA DE ARQUITECTURA INTERIOR

TRABAJO DE FIN DE CARRERA

Modelo Interiorista del Museo
Nacional de Fútbol y Áreas
Recreativas en el Estadio
Olimpico Atahualpa

Ubicación en planta



Ubicación Geográfica



Contiene

Planos
Adidas

Alumna

KAROL VALLEJO L-

Director de tesis

ARQ. CARLOS PONCE


Fecha

6-Enero-2014

Lámina Escala

15

Restaurante Vaco y Vaca

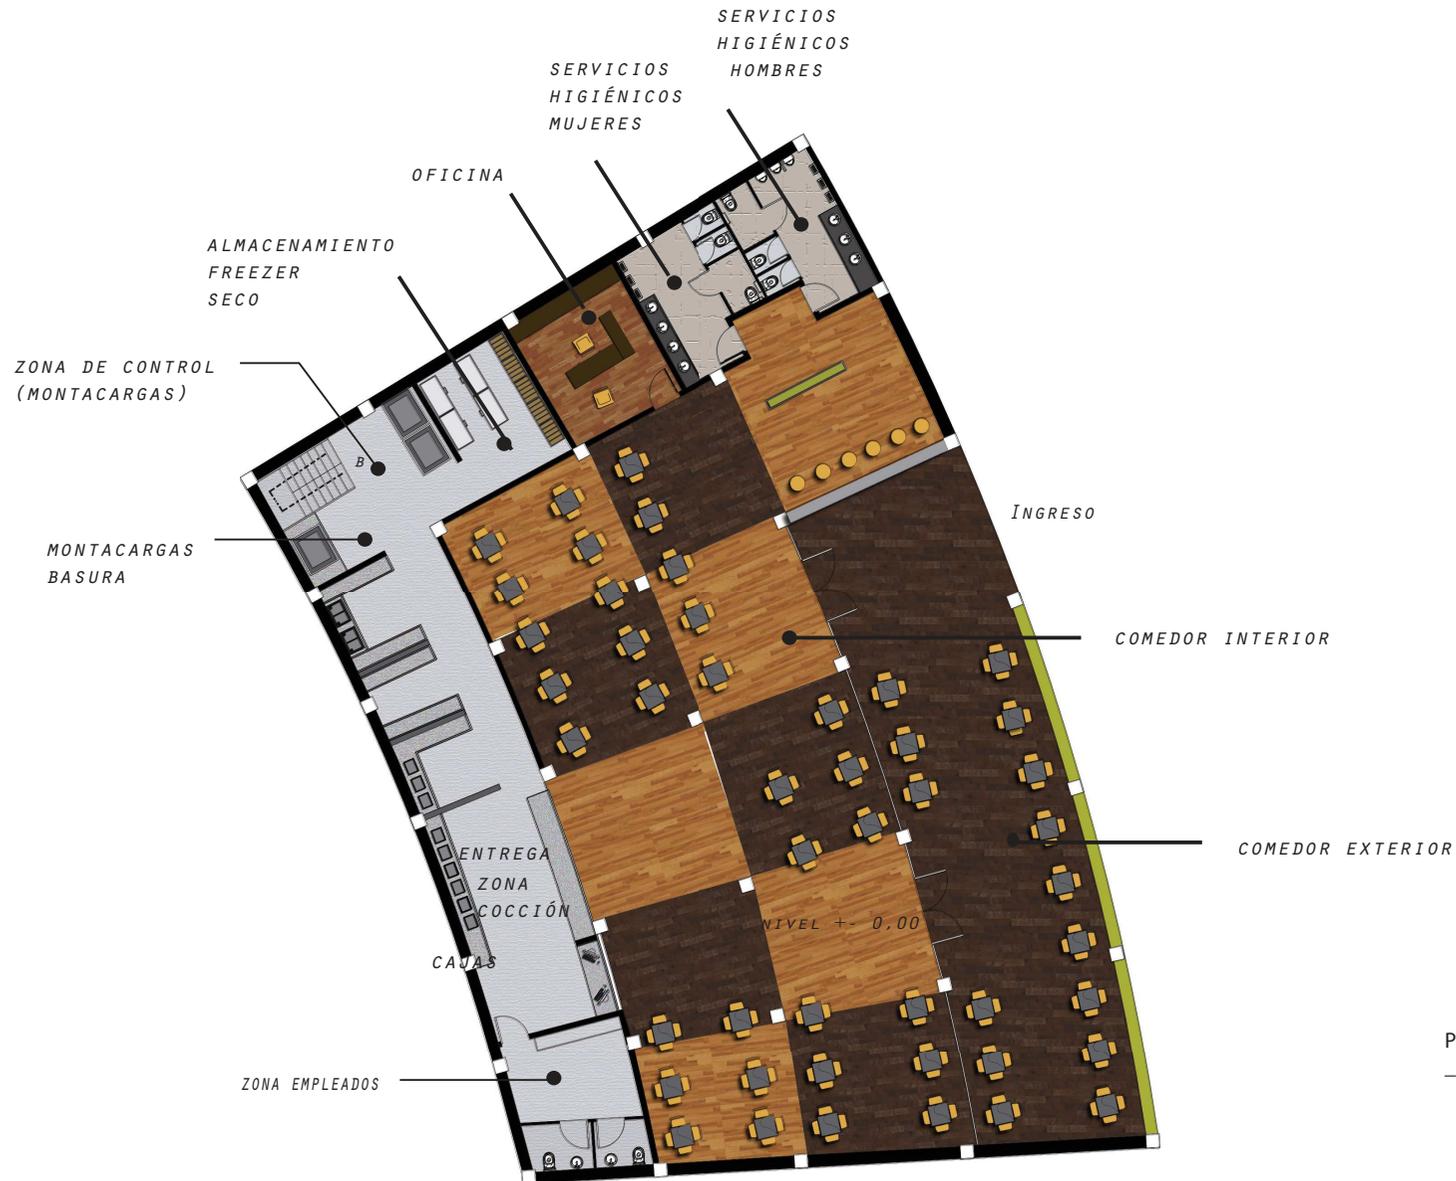

PLANTA BAJA VACO Y VACA

ESCALA 1:5000

TRABAJO DE FIN DE CARRERA

Modelo Interiorista del Museo
Nacional de Fútbol y Áreas
Recreativas en el Estadio
Olimpico Atahualpa

Ubicación en planta



Ubicación Geográfica



Contiene

Planos
Vaco y Vaca

Alumna



KAROL VALLEJO L-

Director de tesis
ARQ. CARLOS PONCE

Fecha
6-Enero-2014

Lámina Escala

16

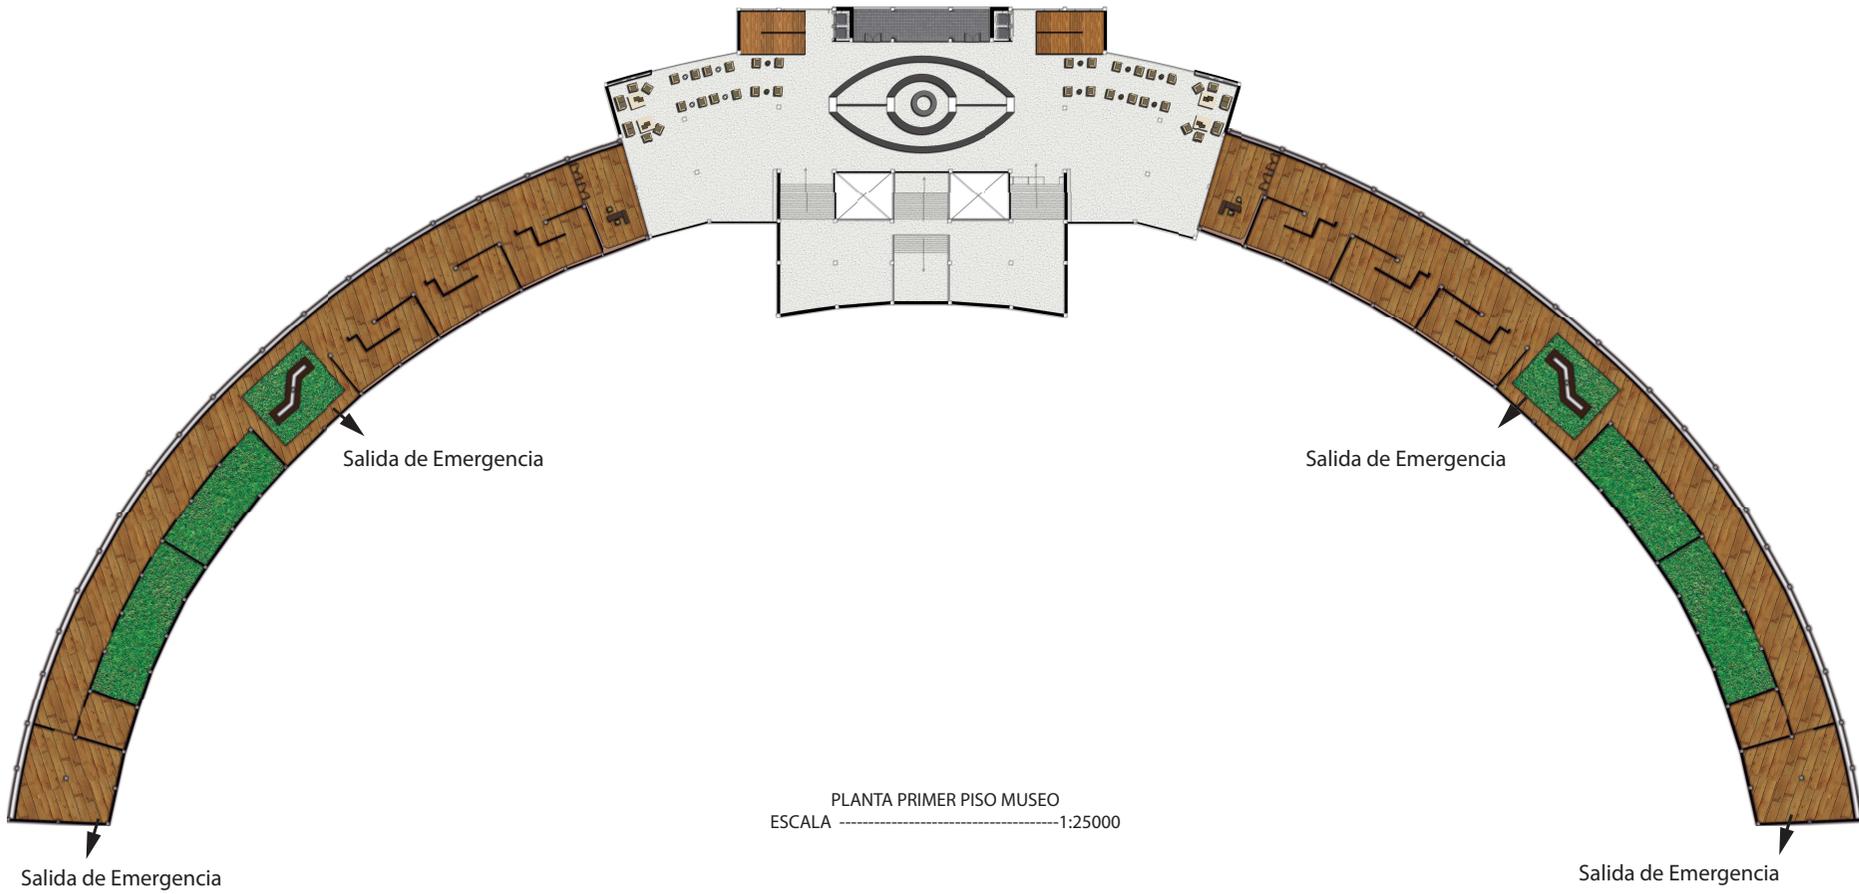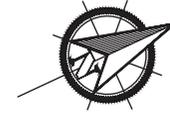

PLANTA PRIMER PISO MUSEO
ESCALA -----1:25000

TRABAJO DE FIN DE CARRERA

Modelo Interiorista del Museo
Nacional de Fútbol y Áreas
Recreativas en el Estadio
Olimpico Atahualpa

Ubicación en planta



Ubicación Geográfica



C o n t i e n e

**Primer Piso
Planta General**


A l u m n a

KAROL VALLEJO L-
Director de tesis
ARQ. CARLOS PONCE

F e c h a
6- Enero- 2014

Lá m i n a E s c a l a

Museo Exhibición Permanente

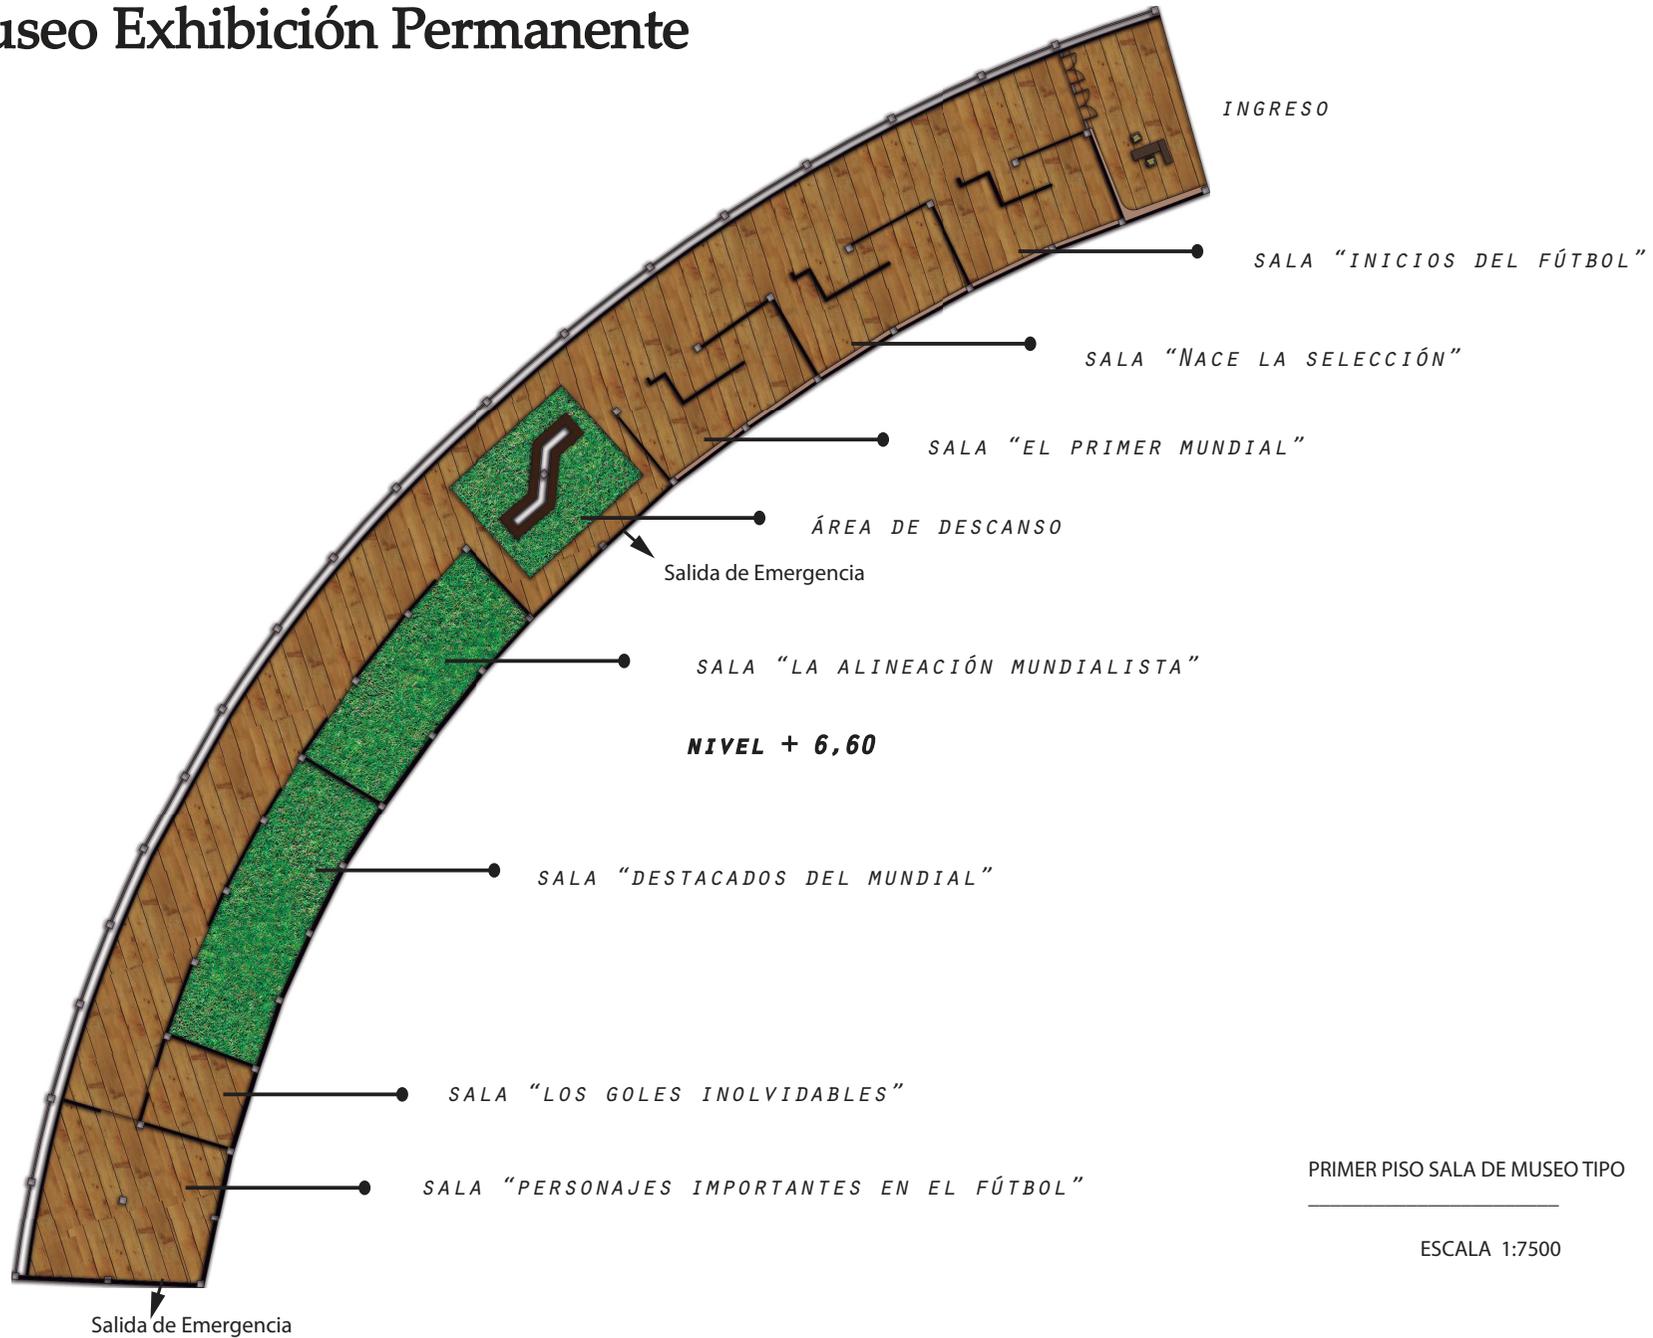

PRIMER PISO SALA DE MUSEO TIPO

ESCALA 1:7500



FACULTAD DE ARQUITECTURA
ESCUELA DE ARQUITECTURA INTERIOR

TRABAJO DE FIN DE CARRERA

Modelo Interiorista del Museo Nacional de Fútbol y Áreas Recreativas en el Estadio Olímpico Atahualpa

Ubicación en planta



Ubicación Geográfica



Contiene

Planos Museo Exhibición Permanente

Alumna

KAROL VALLEJO L-


Director de tesis
ARQ. CARLOS PONCE

Fecha
6- Enero- 2014

Lámina Escala

18

Hall del Museo

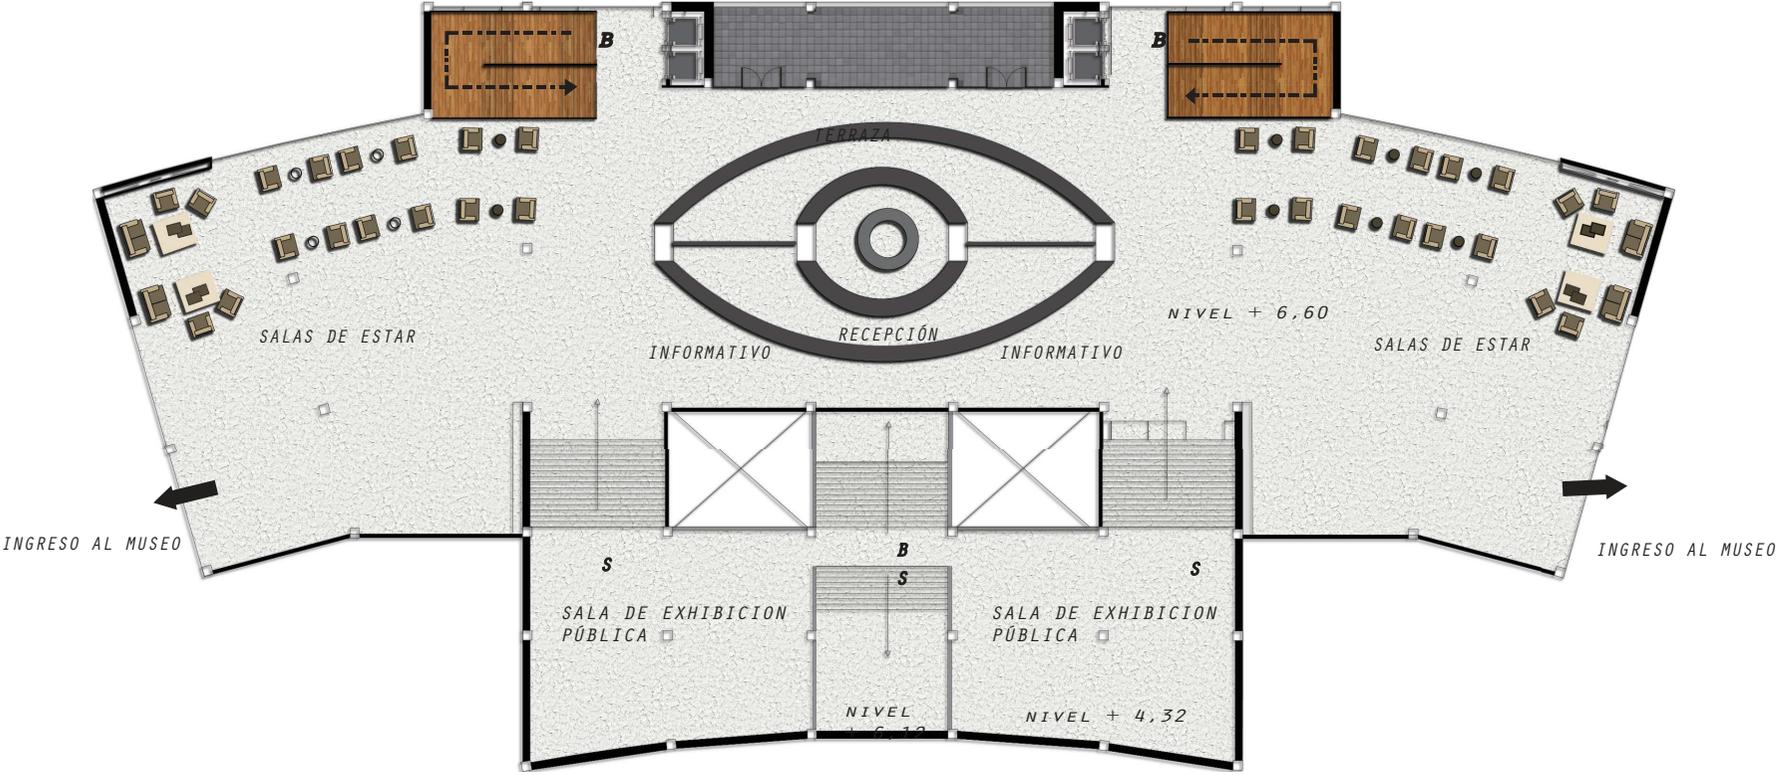

PRIMER PISO HALL MUSEO

ESCALA 1:7500



TRABAJO DE FIN DE CARRERA

Modelo Interiorista del Museo Nacional de Fútbol y Áreas Recreativas en el Estadio Olímpico Atahualpa

Ubicación en planta



Ubicación Geográfica



Contiene

Plano Museo Recepción

Alumna

KAROL VALLEJO L-
Director de tesis
ARQ. CARLOS PONCE

Fecha
6- Enero- 2014

Lámina Escala

Museo Exhibición Permanente y Temporal



TRABAJO DE FIN DE CARRERA
 Modelo Interiorista del Museo Nacional de Fútbol y Áreas Recreativas en el Estadio Olímpico Atahualpa



Contiene
 Plano Museo Exhibición Temporal

Alumna
 KAROL VALLEJO L.
 Director de tesis
 ARQ. CARLOS PONCE
 Fecha
 6-Enero-2014
 Lámina Escala
 20

INGRESO

SALA "CREACIÓN DE EQUIPOS NACIONALES"

SALA "LOS PRIMEROS CAMPEONATOS"

SALA "LOS CLUBES Y SUS LOGROS"

Salida de Emergencia

ÁREA DE DESCANSO

NIVEL + 6,60

SALA "LA ALINEACIÓN CAMPEÓN ANUAL"

SALA "JUGADORES DEL AÑO"

SALA "LOS GOLES INOLVIDABLES"

SALA "DIRECTORES TÉCNICOS DEL AÑO"

Salida de Emergencia

PRIMER PISO SALA DE MUSEO TIPO

ESCALA 1:7500

Noe Sushi Bar




SEGUNDO PISO NOE SUSHI BAR

ESCALA 1:5000

Sala Multiuso

TERCER PISO SALA MULTIPROPOSITO

ESCALA 1:5000

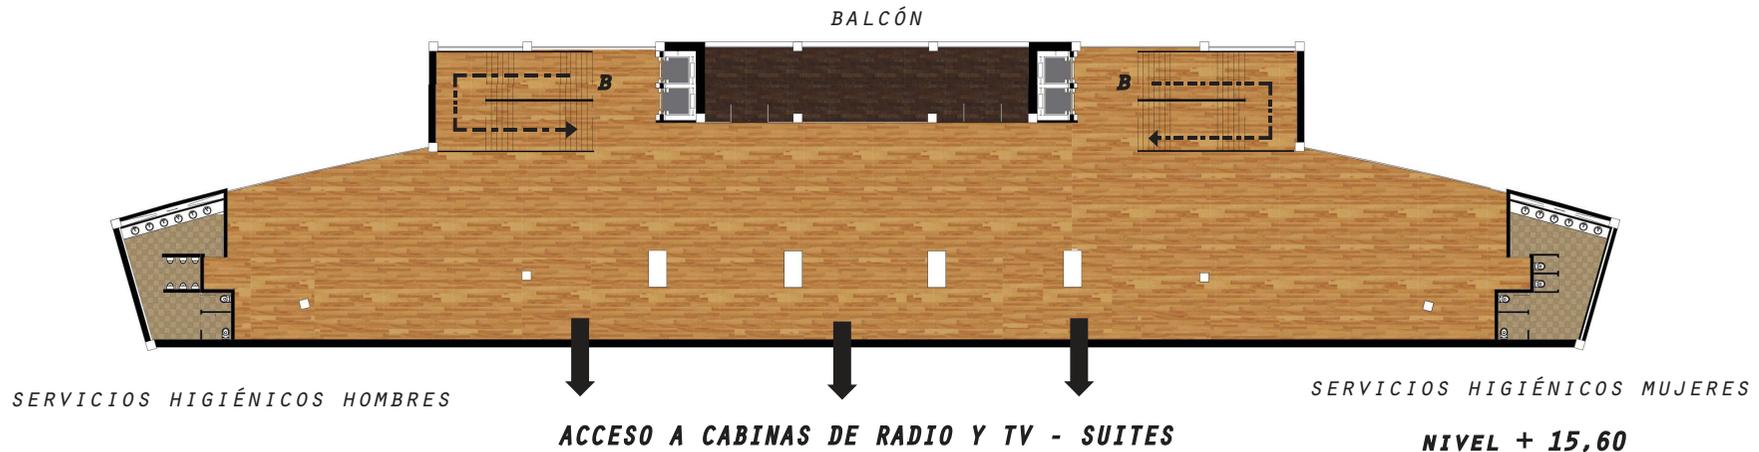

FACULTAD DE ARQUITECTURA
ESCUELA DE ARQUITECTURA INTERIOR

TRABAJO DE FIN DE CARRERA

Modelo Interiorista del Museo Nacional de Fútbol y Áreas Recreativas en el Estadio Olímpico Atahualpa

Ubicación en planta



Ubicación Geográfica



Contiene

Plano Segundo Piso Noe Sushi


Alumna

KAROL VALLEJO L-
Director de tesis
ARQ. CARLOS PONCE

Fecha
6- Enero- 2014


Lámina Escala

21

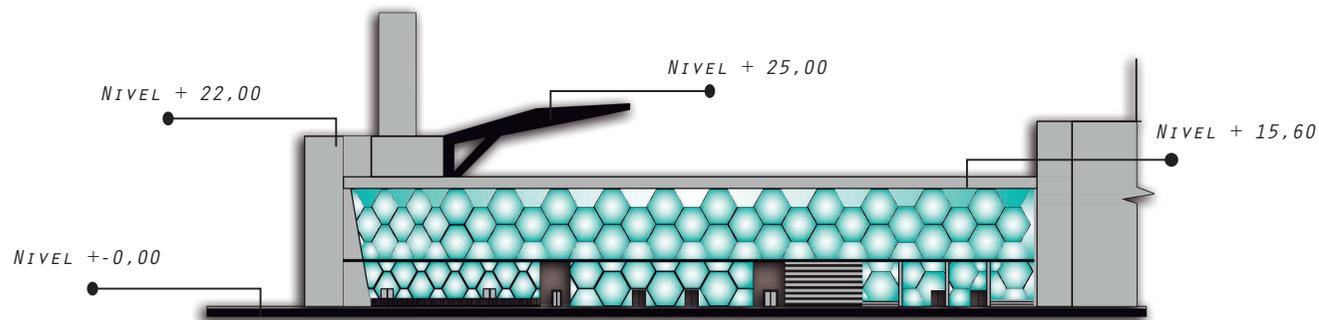


FACHADA LATERAL DERECHA

ESCALA 1:20000

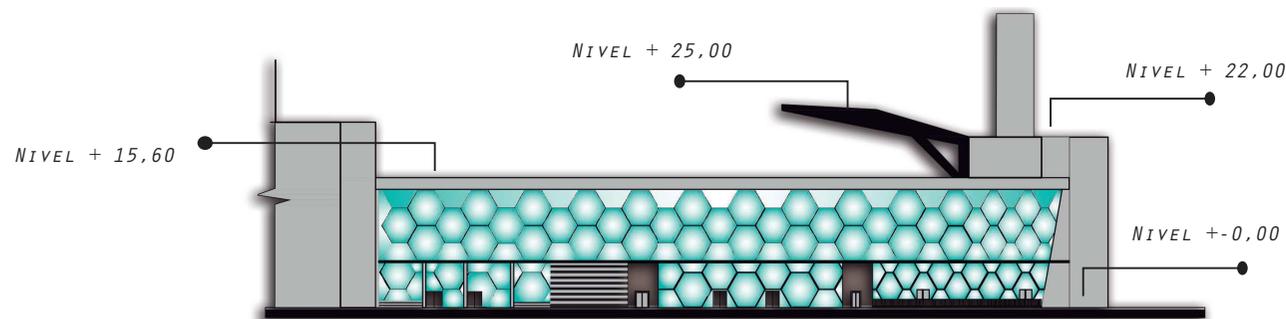

FACHADA LATERAL IZQUIERDA

ESCALA 1:20000

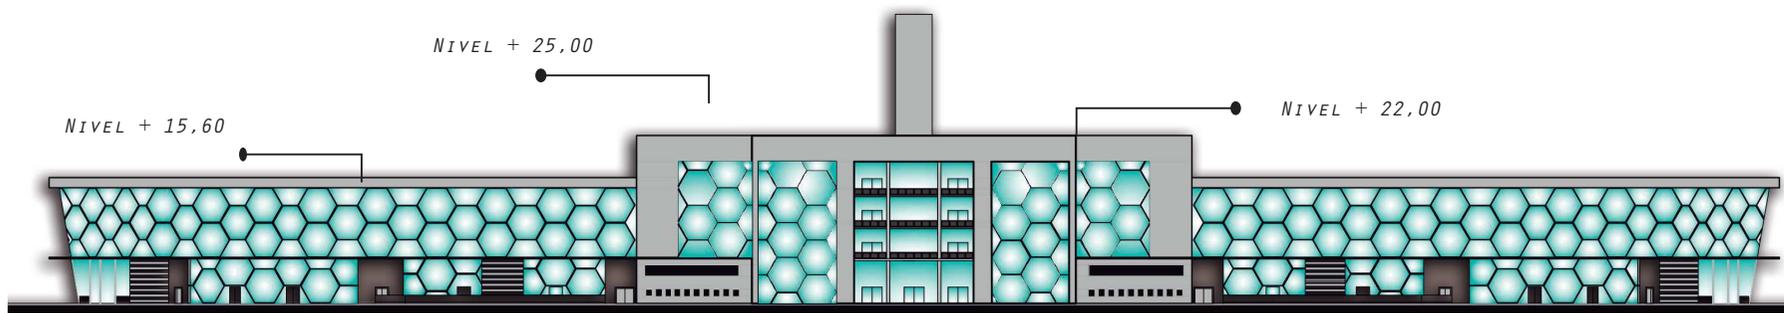

FACHADA FRONTAL

ESCALA 1:25 000

TRABAJO DE FIN DE CARRERA

Modelo Interiorista del Museo Nacional de Fútbol y Áreas Recreativas en el Estadio Olímpico Atahualpa

Ubicación en planta

Ubicación Geográfica



Contiene

Fachadas

Alumna

KAROL VALLEJO L-



Director de tesis
ARQ. CARLOS PONCE

Fecha
6-Enero-2014

Lámina Escala

22

Cortes Generales

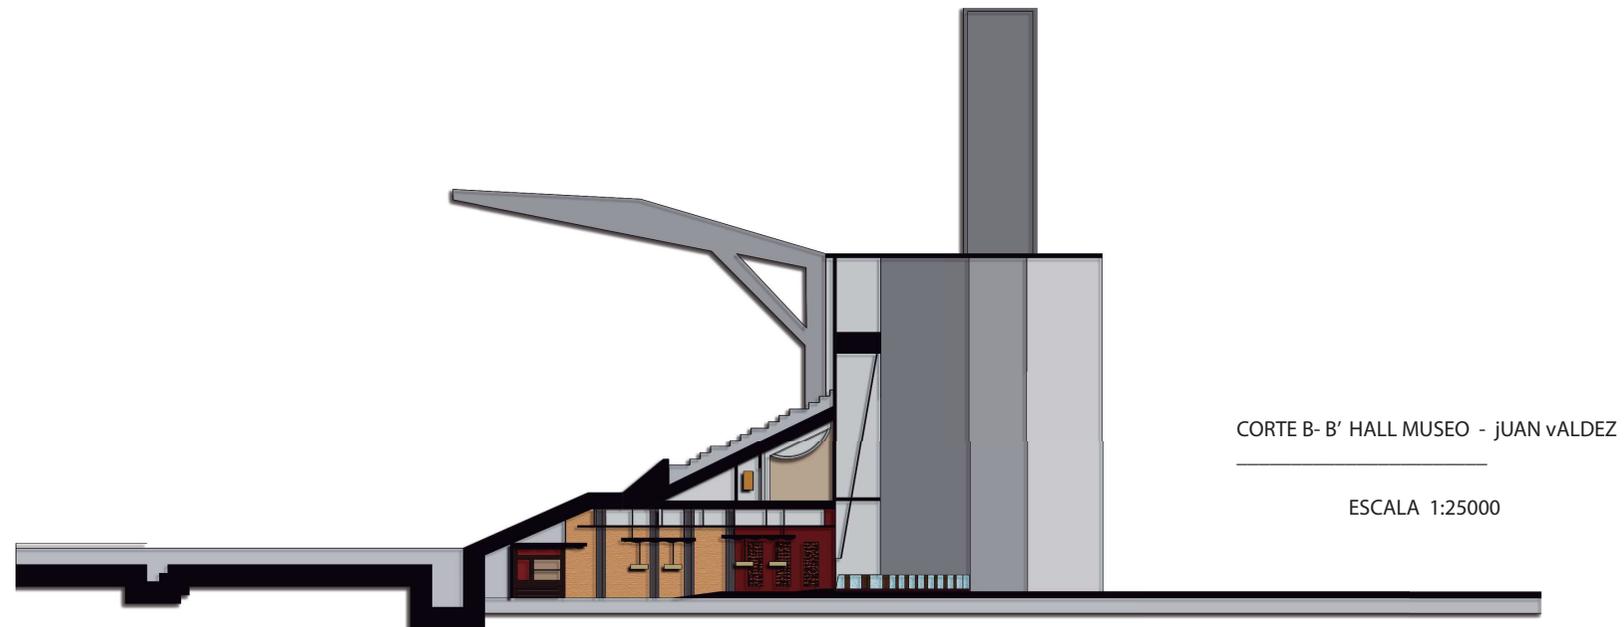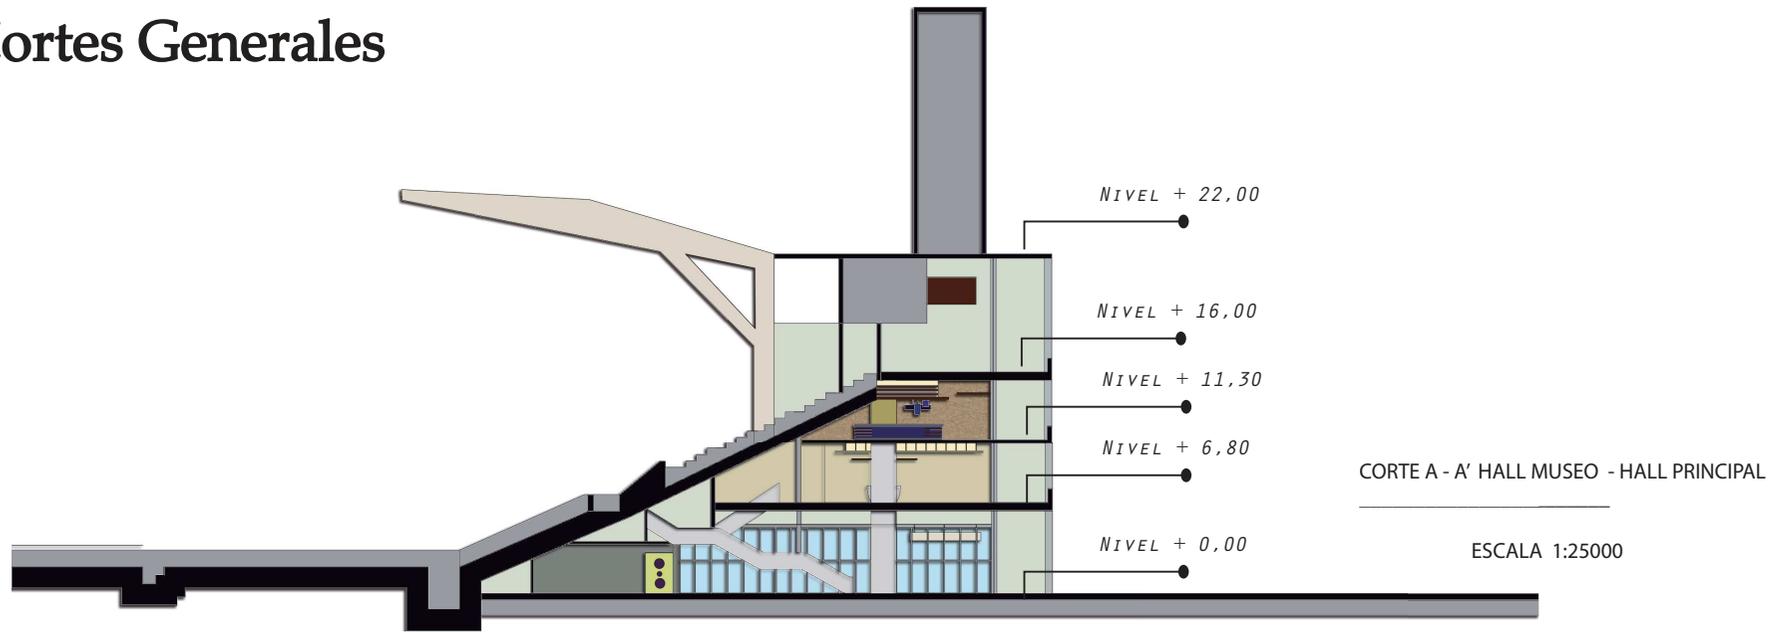

Cortes

KAROL VALLEJO L-

ARQ. CARLOS PONCE

6- Enero- 2014

23


Cortes Localizados



CORTE NOE SUSHI BAR

1


Escala 1:5000

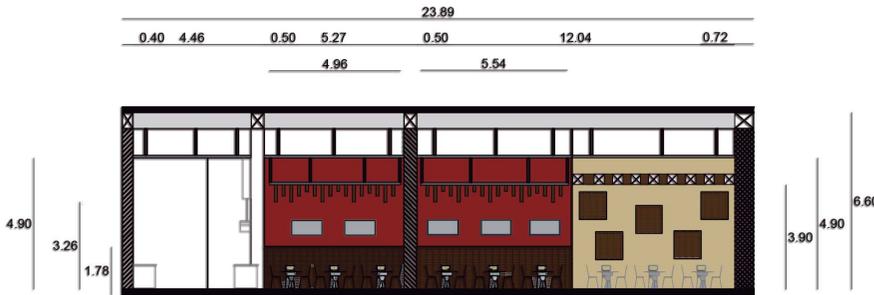

CORTE VACO Y VACA

2


Escala 1:5000

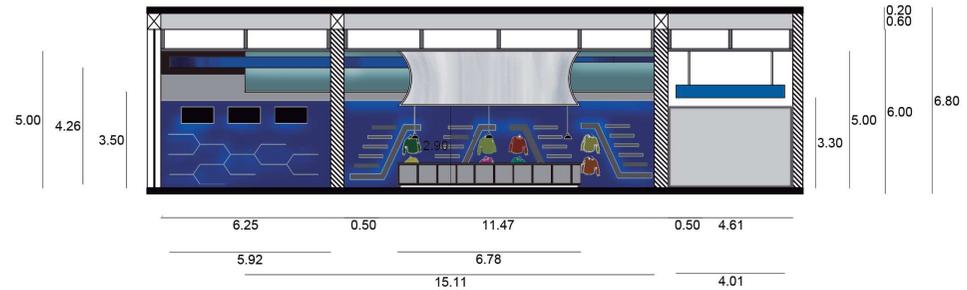

CORTE MARATHON SPORTS

3

Escala 1:5000

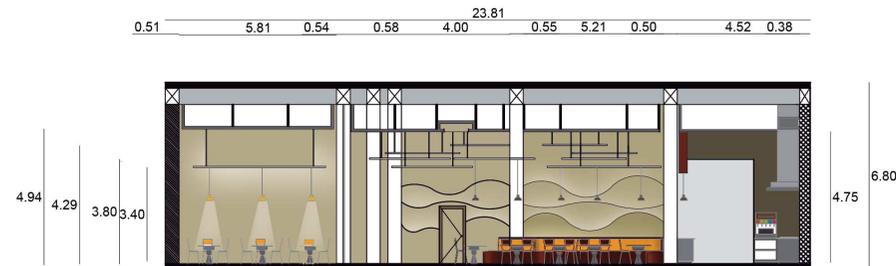

CORTA HAMBURGUESAS RUSTY

4

Escala 1:5000



TRABAJO DE FIN DE CARRERA
Modelo Interiorista del Museo Nacional de Fútbol y Áreas Recreativas en el Estadio Olímpico Atahualpa



Contiene
Cortes

Alumna
KAROL VALLEJO L-
Director de tesis
ARQ. CARLOS PONCE
Fecha
6- Enero- 2014
Lámina Escala
24