



# Marathon Sports

Espacio de Exhibición


Cajas

Almacenamiento

Vestidores

Oficina

Espacio de Empleados

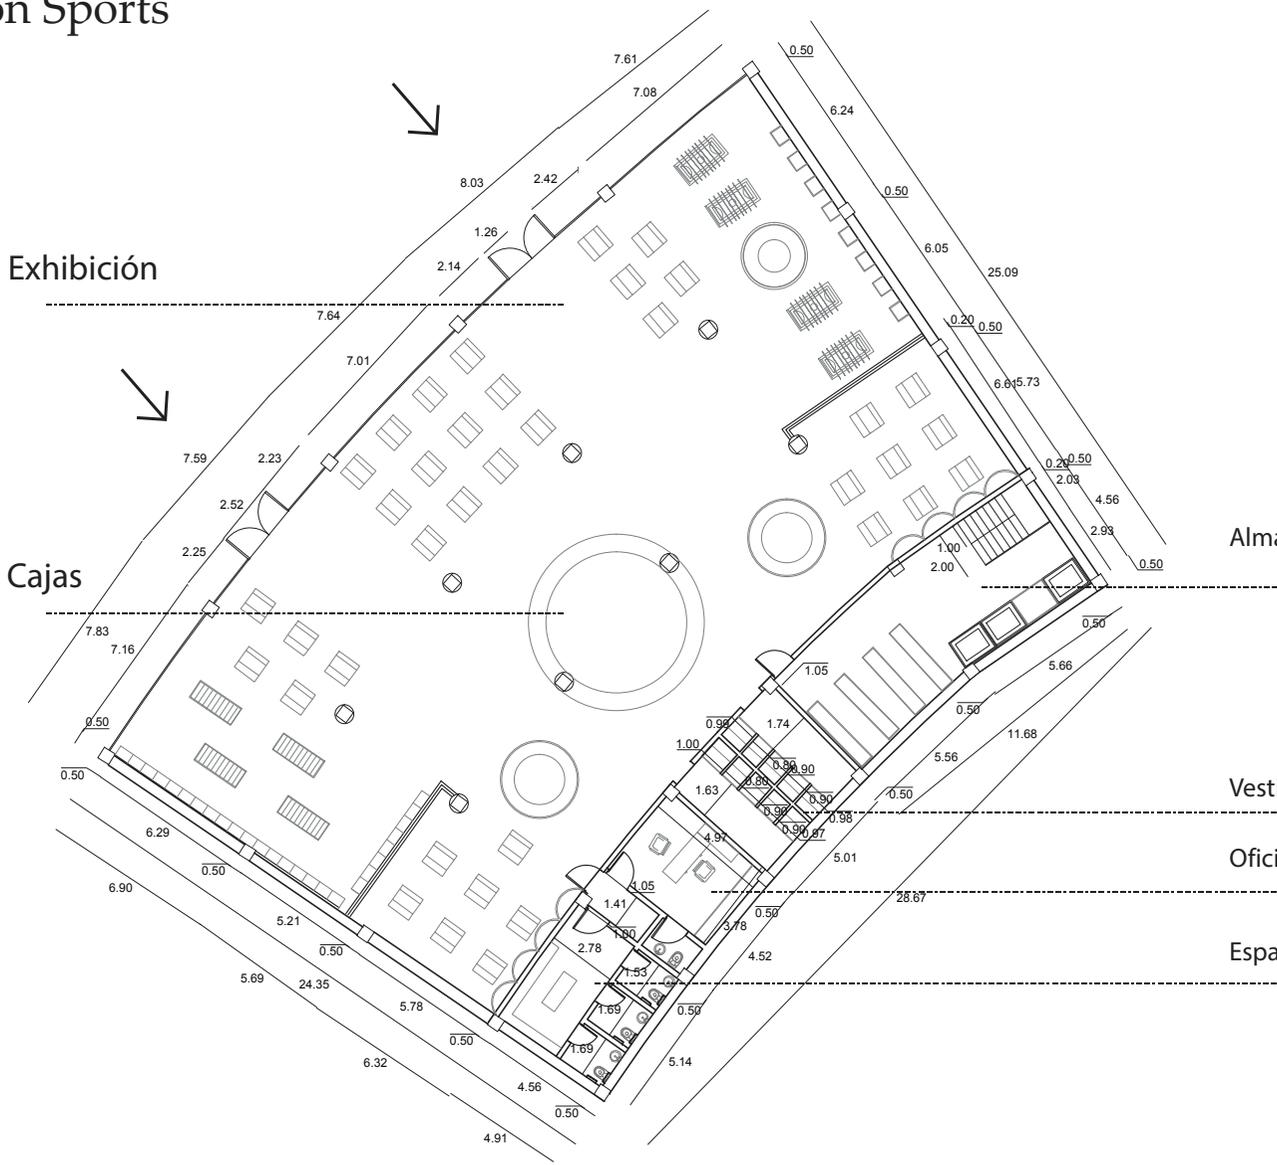

Planta Arquitectónica

Escala 1:5000

1

TRABAJO DE FIN DE CARRERA

Modelo Interiorista del Museo Nacional de Fútbol y Áreas Recreativas en el Estadio Olímpico Atahualpa

Ubicación en planta



TRABAJO DE TITULACIÓN

TIT 501

Contiene

Planta Arquitectónica

Alumna

KAROL VALLEJO L-


Director de tesis  
ARQ. CARLOS PONCE

Fecha  
6- Enero- 2014

Lámina Escala

38

# Sports Planet

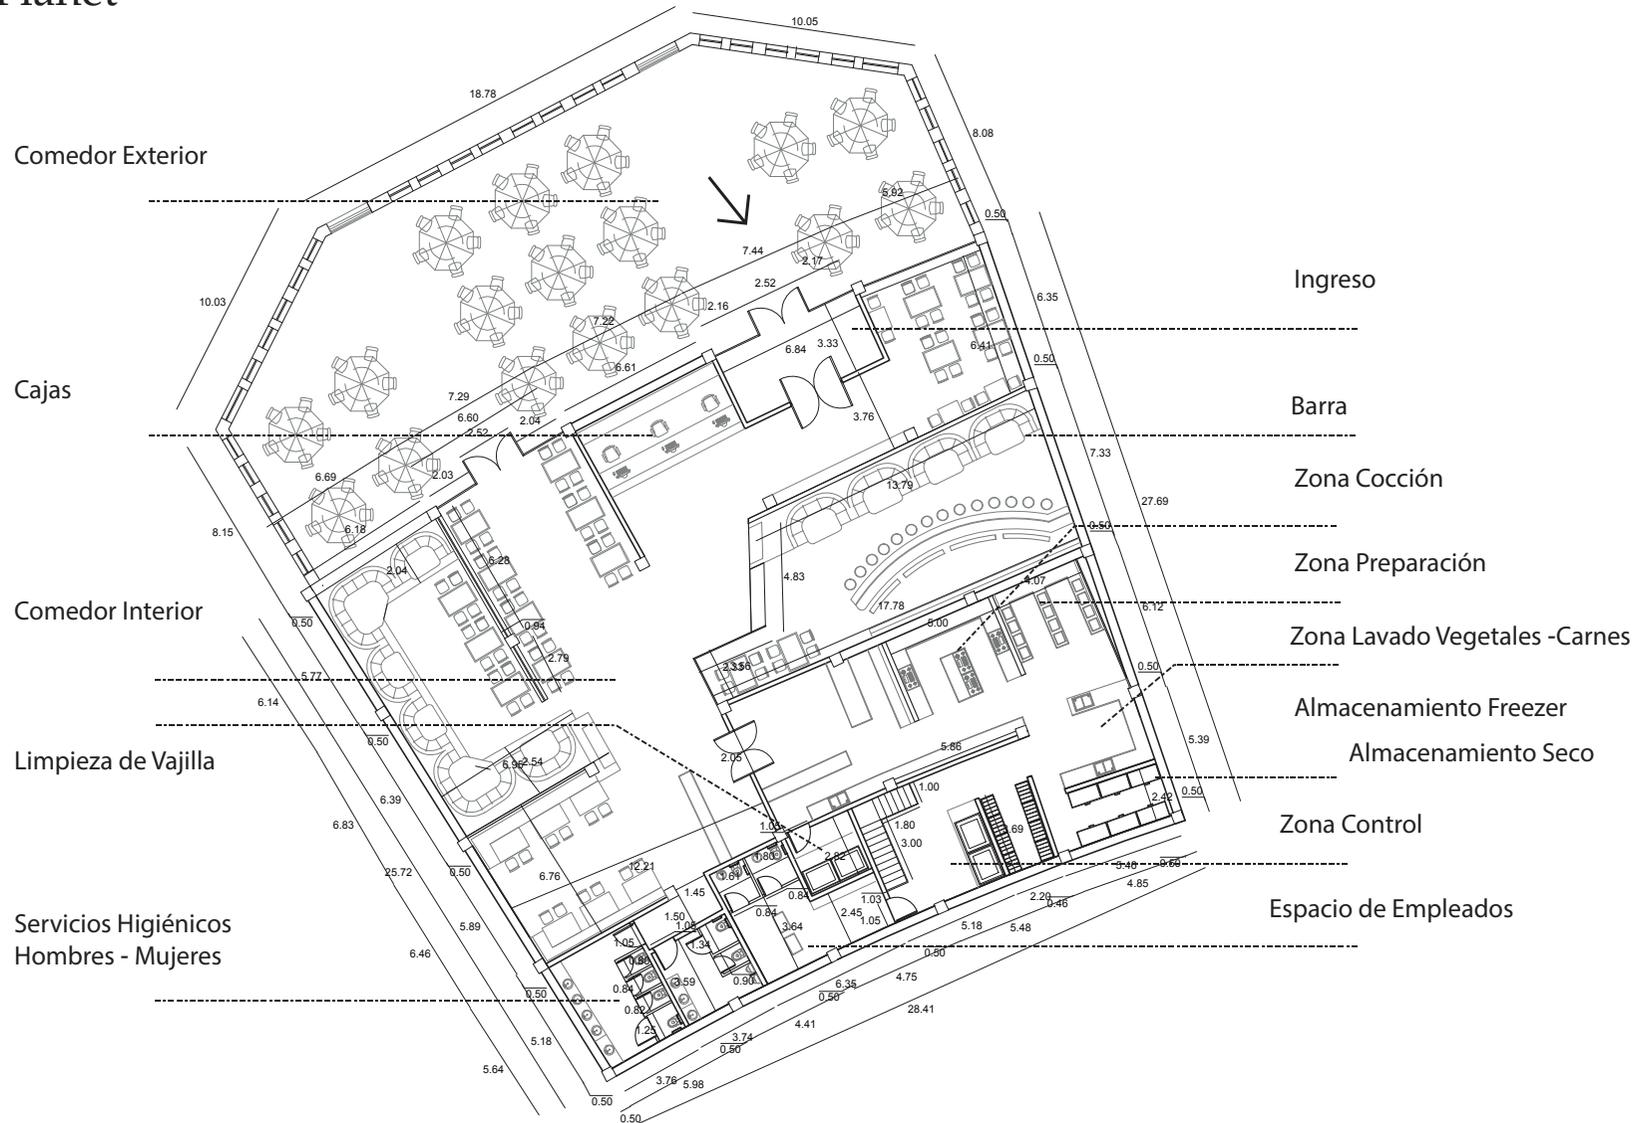

Planta Arquitectónica

Escala 1:5000

1



UNIVERSIDAD DE LAS AMÉRICAS  
Las Américas Internacional Universidad

FACULTAD DE ARQUITECTURA  
ESCUELA DE ARQUITECTURA INTERIOR

TRABAJO DE FIN DE CARRERA

Modelo Interiorista del Museo  
Nacional de Fútbol y Áreas  
Recreativas en el Estadio  
Olimpico Atahualpa

Ubicación en planta



TRABAJO DE TITULACIÓN

TIT 501

Contiene

Planta  
Arquitectónica

Alumna

KAROL VALLEJO L-


Director de tesis  
ARQ. CARLOS PONCE

Fecha  
6- Enero- 2014

Lámina Escala

39

# Planta Arquitectónica Hall de Ingreso

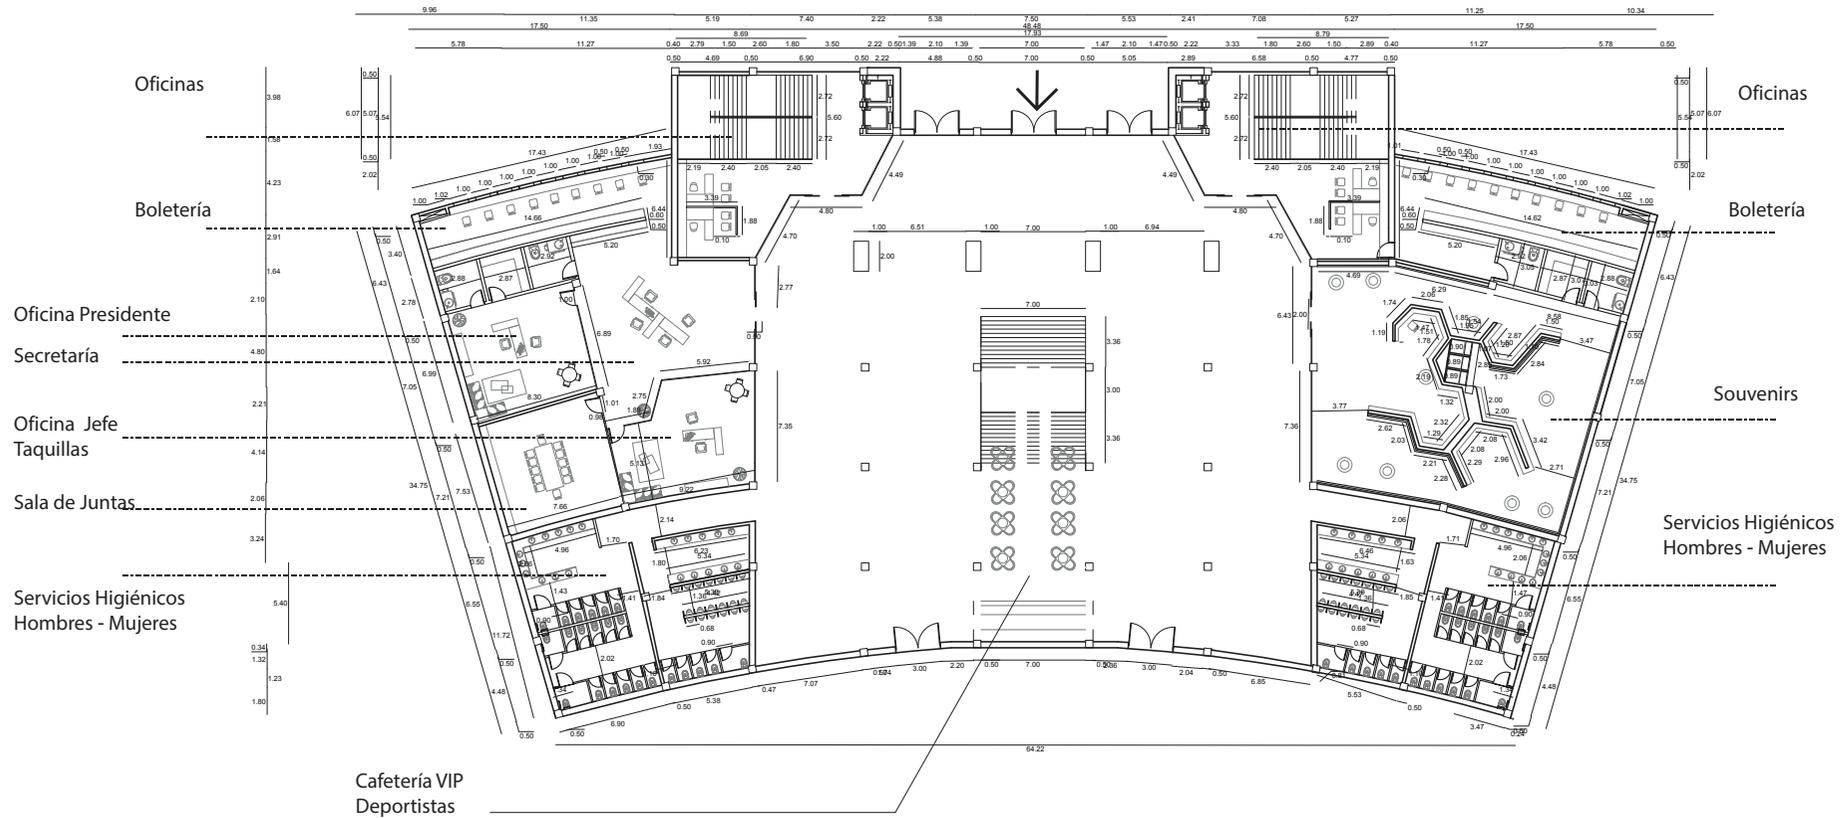

Planta Arquitectónica

Escala 1:7500

1

Ingreso Planta Baja



FACULTAD DE ARQUITECTURA  
ESCUELA DE ARQUITECTURA INTERIOR

TRABAJO DE FIN DE CARRERA

Modelo Interiorista del Museo  
Nacional de Fútbol y Áreas  
Recreativas en el Estadio  
Olimpico Atahualpa

Ubicación en planta



TRABAJO DE TITULACIÓN

TIT 501

C o n t i e n e

Planta  
Arquitectónica

A l u m n a

KAROL VALLEJO L-


Director de tesis  
ARQ. CARLOS PONCE

F e c h a  
6- Enero- 2014

Lámina Escala

40

# Planta Arquitectónica Juan Valdez

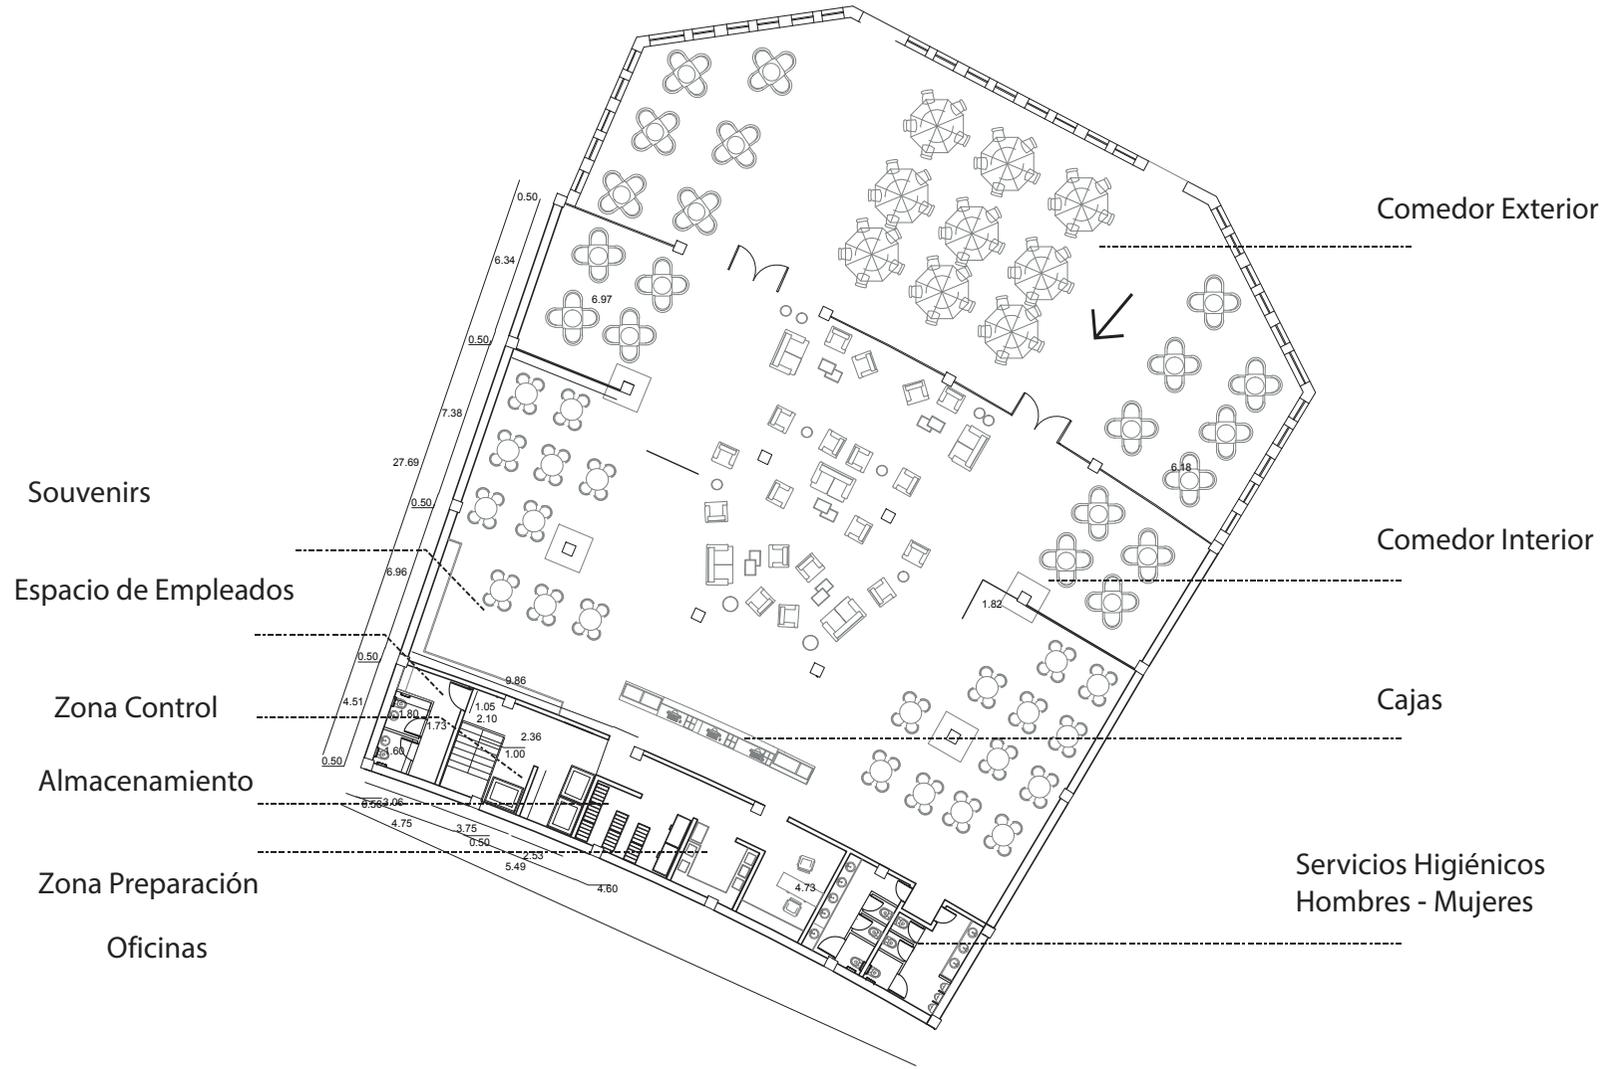

Planta Arquitectónica 1  
Escala 1:5000



UNIVERSIDAD DE LAS AMÉRICAS  
Las Américas International University

FACULTAD DE ARQUITECTURA  
ESCUELA DE ARQUITECTURA INTERIOR

TRABAJO DE FIN DE CARRERA

Modelo Interiorista del Museo Nacional de Fútbol y Áreas Recreativas en el Estadio Olímpico Atahualpa

Ubicación en planta



TRABAJO DE TITULACIÓN

TIT 501

C o n t i e n e

Planta Arquitectónica

A l u m n a

KAROL VALLEJO L-


Director de tesis  
ARQ. CARLOS PONCE

F e c h a  
6- Enero- 2014

Lá m i n a      Escala

41

# Planta Arquitectónica Adidas

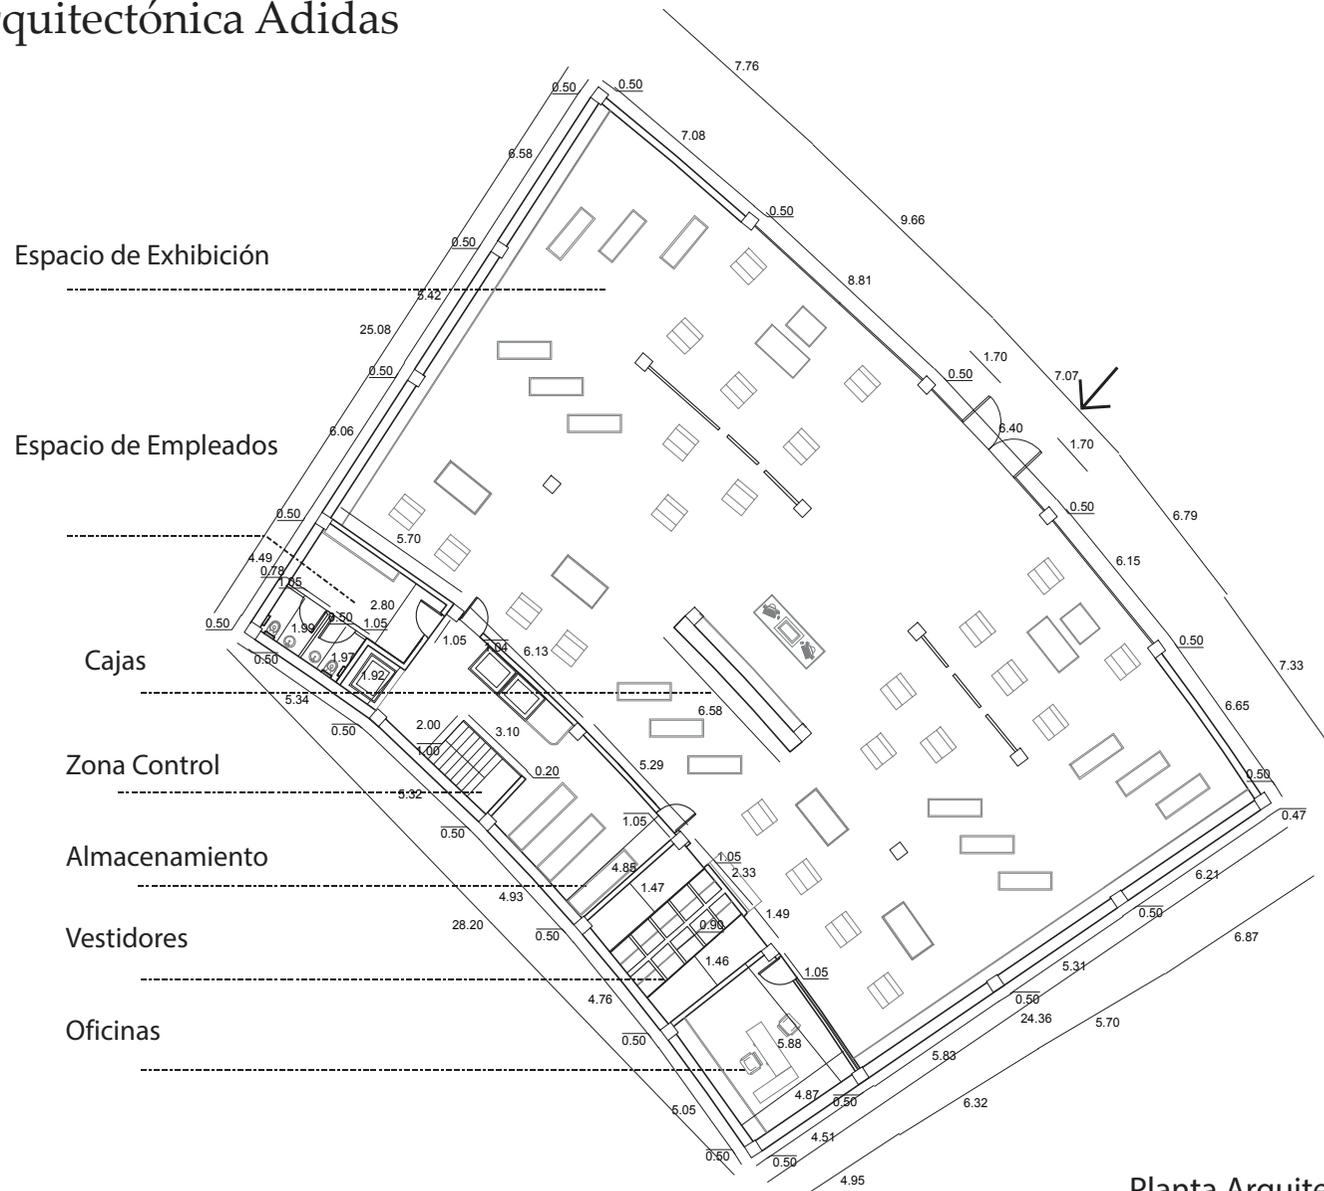

Planta Arquitectónica

Escala 1:5000

1



FACULTAD DE ARQUITECTURA  
ESCUELA DE ARQUITECTURA INTERIOR

TRABAJO DE FIN DE CARRERA

Modelo Interiorista del Museo  
Nacional de Fútbol y Áreas  
Recreativas en el Estadio  
Olimpico Atahualpa

Ubicación en planta



TRABAJO DE TITULACIÓN

TIT 501

C o n t i e n e

Planta  
Arquitectónica

A l u m n a

KAROL VALLEJO L-

Director de tesis  
ARQ. CARLOS PONCE


F e c h a  
6- Enero- 2014

Lámina Escala

42



# Planta Arquitectónica Hall Museo

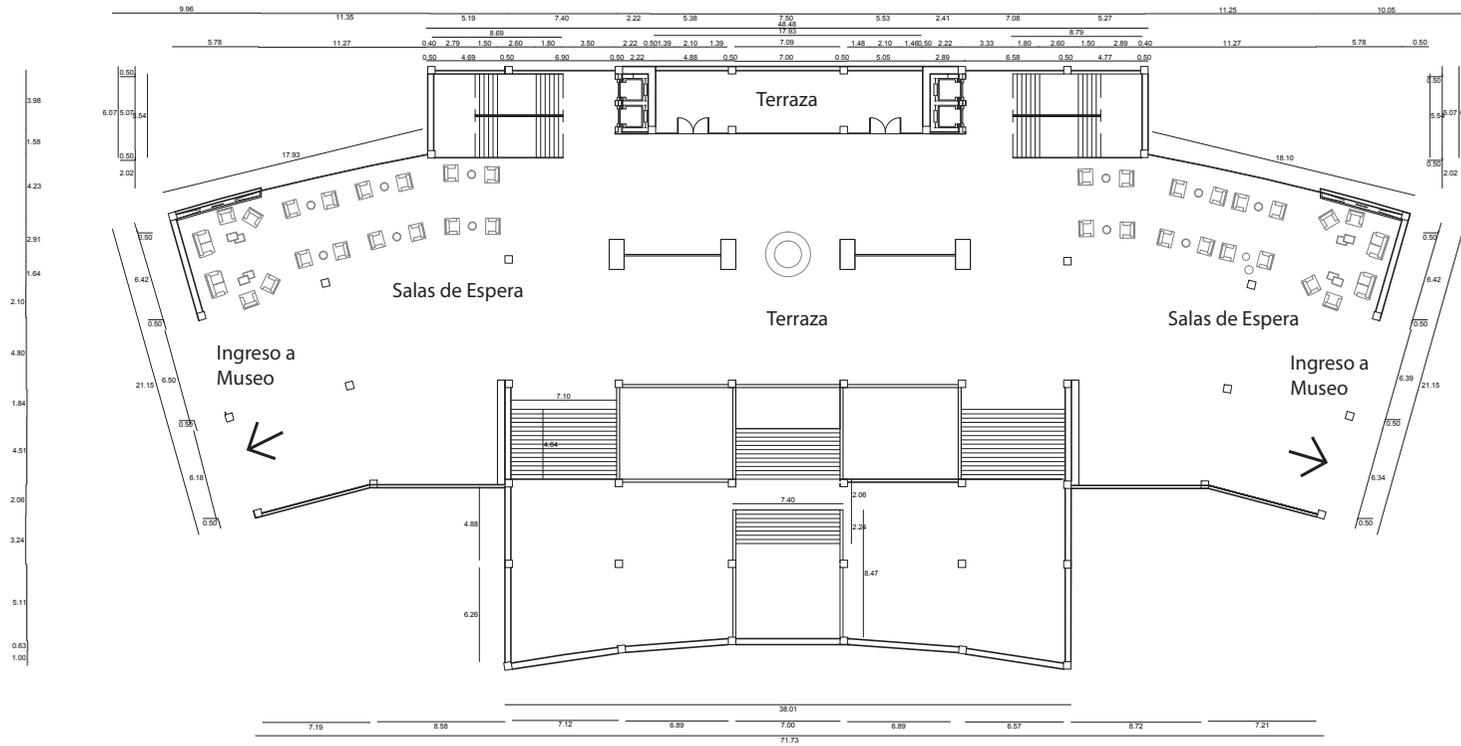

Planta Arquitectónica

Escala 1:7500

Ingreso Primer Piso

2



UNIVERSIDAD DE LAS AMÉRICAS  
Facultad de Arquitectura  
Escuela de Arquitectura Interior

TRABAJO DE FIN DE CARRERA

Modelo Interiorista del Museo Nacional de Fútbol y Áreas Recreativas en el Estadio Olímpico Atahualpa

Ubicación en planta



TRABAJO DE TITULACIÓN

TIT 501

Contiene

Planta Arquitectónica

Alumna

KAROL VALLEJO L-


Director de tesis  
ARQ. CARLOS PONCE

Fecha  
6- Enero- 2014

Lámina Escala

44

# Planta Arquitectónica Museo

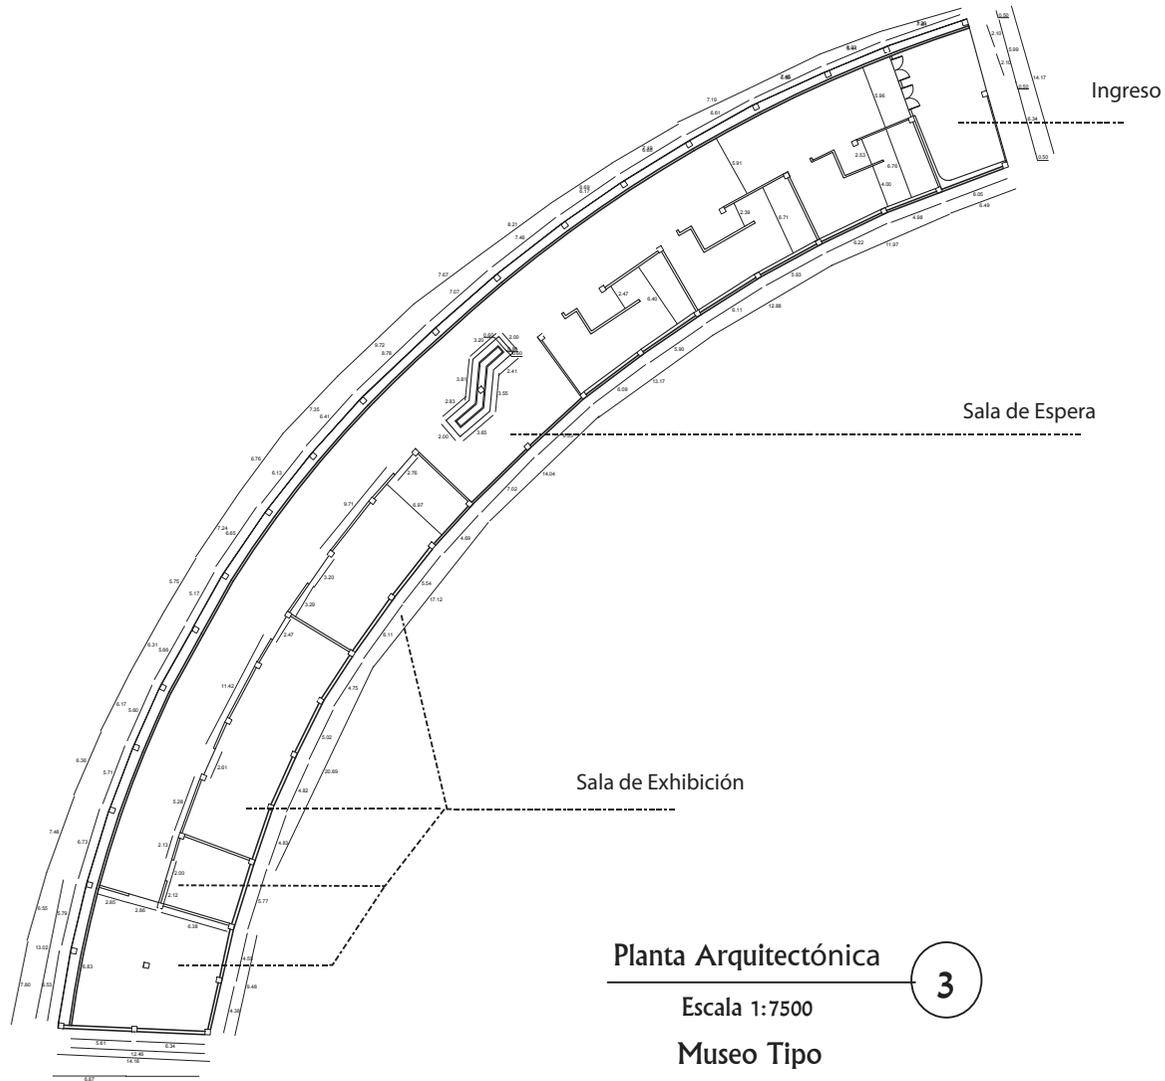

UNIVERSIDAD DE LAS AMÉRICAS  
Escuela de Arquitectura Interior

TRABAJO DE FIN DE CARRERA

Modelo Interiorista del Museo  
Nacional de Fútbol y Áreas  
Recreativas en el Estadio  
Olimpico Atahualpa

Ubicación en planta



TRABAJO DE TITULACIÓN

TIT 501

Contiene

Planta  
Arquitectónica

Alumna

KAROL VALLEJO L-

Director de tesis  
ARQ. CARLOS PONCE

Fecha  
6- Enero- 2014

Lámina Escala


45




# Cortes Localizados



Corte Juan Valdez 8  
Escala 1:5000

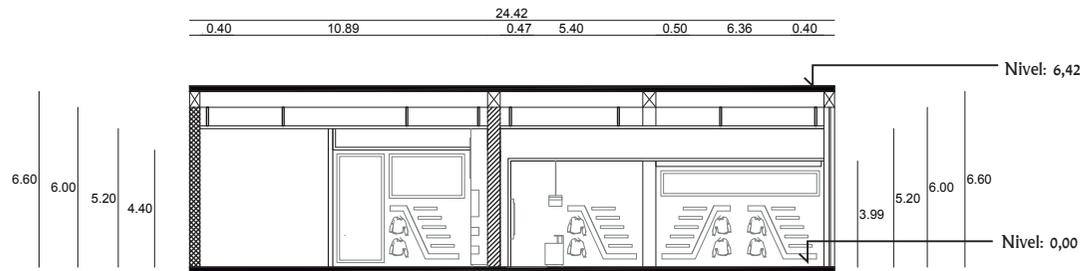

Corte Adidas 9  
Escala 1:5000

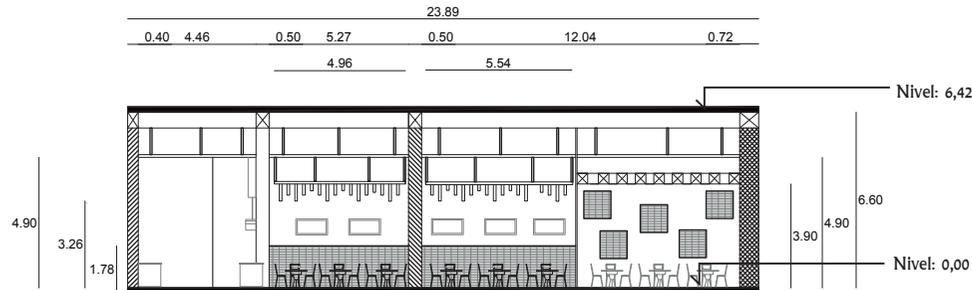

Corte A Vaco y Vaca 10  
Escala 1:5000



UNIVERSIDAD DE LAS AMÉRICAS  
Escuela Internacional Universitaria

FACULTAD DE ARQUITECTURA  
ESCUELA DE ARQUITECTURA INTERIOR

TRABAJO DE FIN DE CARRERA

Modelo Interiorista del Museo  
Nacional de Fútbol y Áreas  
Recreativas en el Estadio  
Olimpico Atahualpa

Ubicación en planta



TRABAJO DE TITULACIÓN

TIT 501

Contiene

Cortes  
Arquitectónicos

Alumna

KAROL VALLEJO L-

Director de tesis  
ARQ. CARLOS PONCE


Fecha

6- Enero- 2014


Lámina Escala

49


# Cortes Localizados

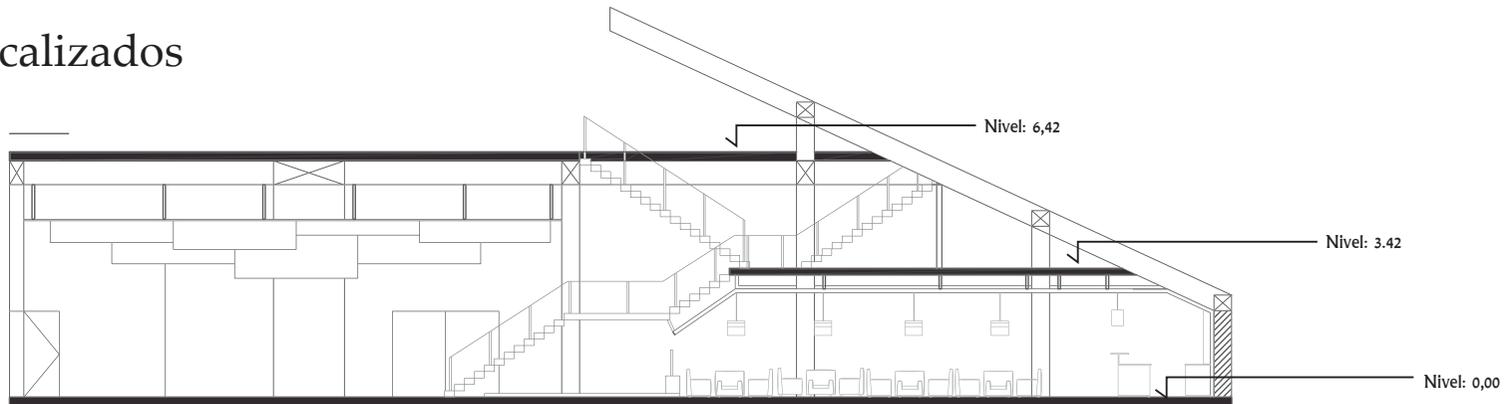


**Corte A Hall Museo** 4  
Escala 1:2500

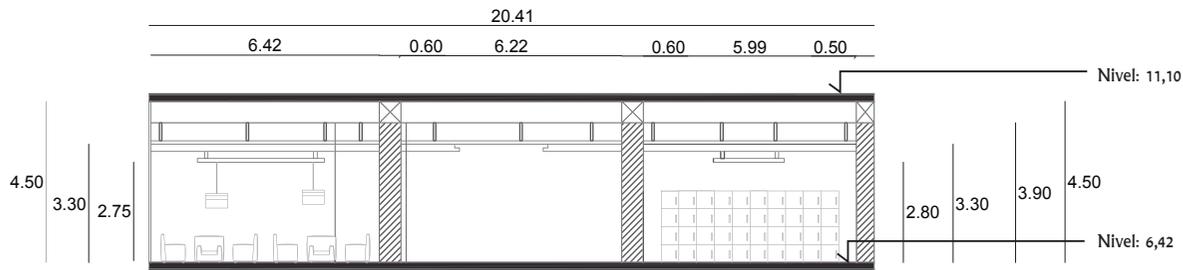

**Corte B Hall Museo** 5  
Escala 1:2500

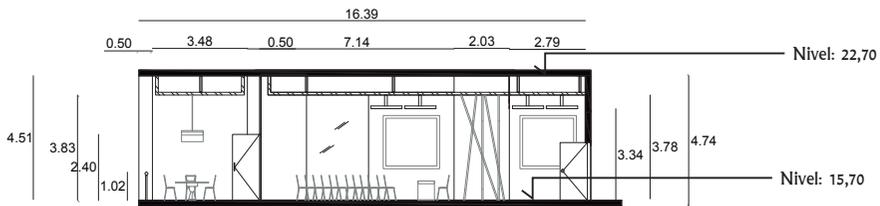

**Corte Sala Multiuso** 7  
Escala 1:5000

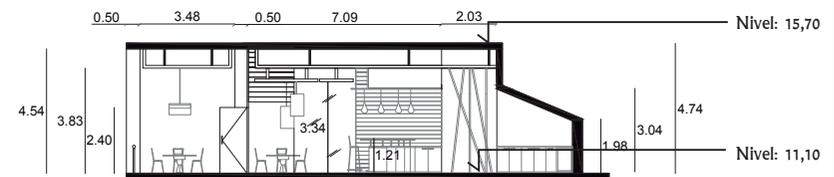

**Corte A Noe Sushi bar** 6  
Escala 1:5000



UNIVERSIDAD DE LAS AMÉRICAS  
Escuela Internacional Universitaria  
FACULTAD DE ARQUITECTURA  
ESCUELA DE ARQUITECTURA INTERIOR

TRABAJO DE FIN DE CARRERA

Modelo Interiorista del Museo  
Nacional de Fútbol y Áreas  
Recreativas en el Estadio  
Olimpico Atahualpa

Ubicación en planta



TRABAJO DE TITULACIÓN

TIT 501

Contiene

Cortes  
Arquitectónicos

Alumna

KAROL VALLEJO-L-


Director de tesis  
ARQ. CARLOS PONCE

Fecha  
6- Enero- 2014


Lámina Escala

48


# Cortes Localizados

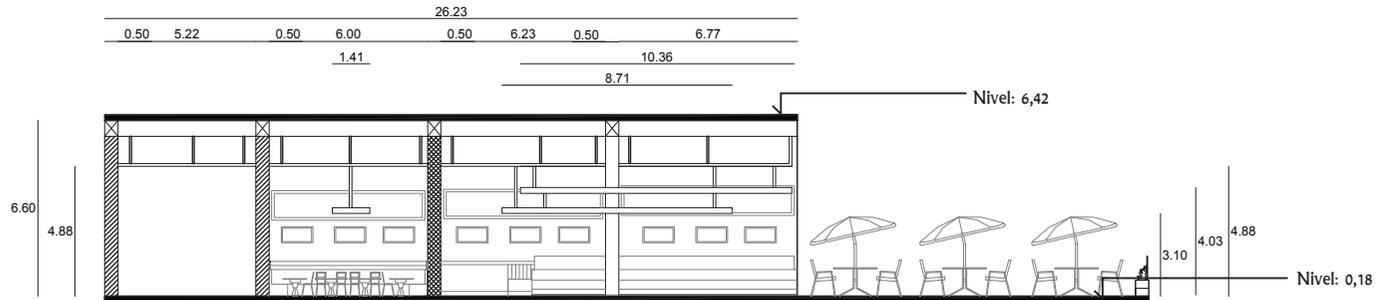

Corte Sport Planet  
Escala 1:5000

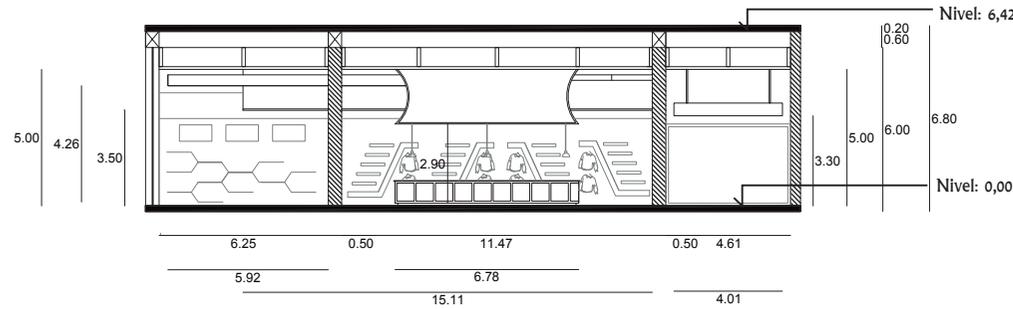

Corte A  
Escala 1:5000

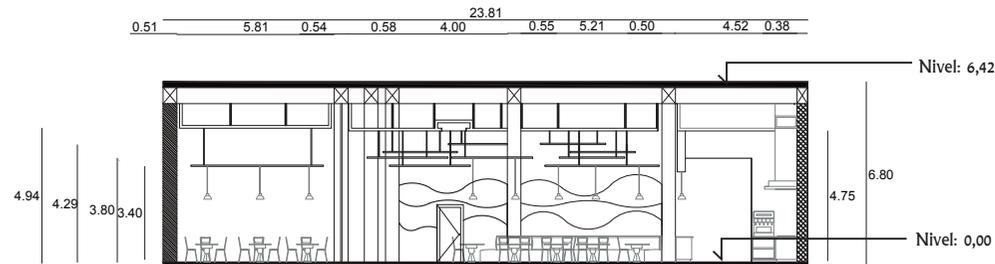

Corte Rusty  
Escala 1:5000



UNIVERSIDAD DE LAS AMÉRICAS  
Escuela Internacional de Arquitectura  
FACULTAD DE ARQUITECTURA  
ESCUELA DE ARQUITECTURA INTERIOR

TRABAJO DE FIN DE CARRERA

Modelo Interiorista del Museo  
Nacional de Fútbol y Áreas  
Recreativas en el Estadio  
Olimpico Atahualpa

Ubicación en planta



TRABAJO DE TITULACIÓN

TIT 501

Contiene

Cortes  
Arquitectónicos

Alumna

KAROL VALLEJO L-

Director de tesis  
ARQ. CARLOS PONCE

Fecha  
6-Enero-2014


Lámina Escala

47


# Cortes Localizados



Corte Juan Valdez 8  
Escala 1:5000

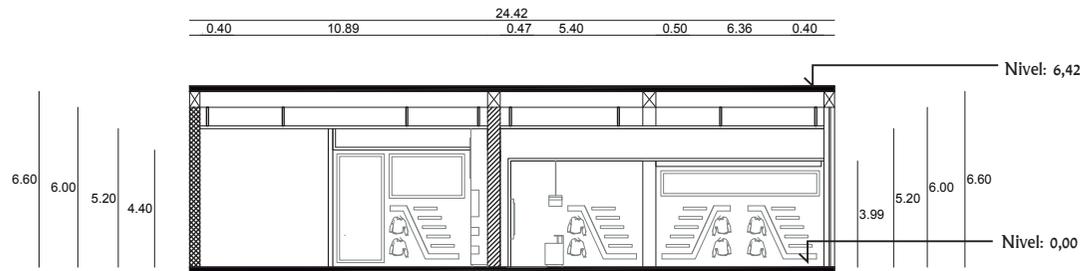

Corte Adidas 9  
Escala 1:5000

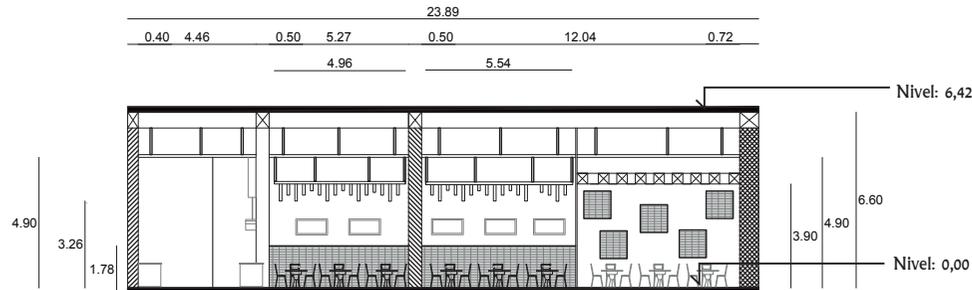

Corte A Vaco y Vaca 10  
Escala 1:5000



FACULTAD DE ARQUITECTURA  
ESCUELA DE ARQUITECTURA INTERIOR

TRABAJO DE FIN DE CARRERA

Modelo Interiorista del Museo  
Nacional de Fútbol y Áreas  
Recreativas en el Estadio  
Olimpico Atahualpa

Ubicación en planta



TRABAJO DE TITULACIÓN

TIT 501

Contiene

Cortes  
Arquitectónicos

Alumna

KAROL VALLEJO L-


Director de tesis  
ARQ. CARLOS PONCE

Fecha  
6- Enero- 2014

Lámina Escala


49

# Fachadas Arquitectónicas

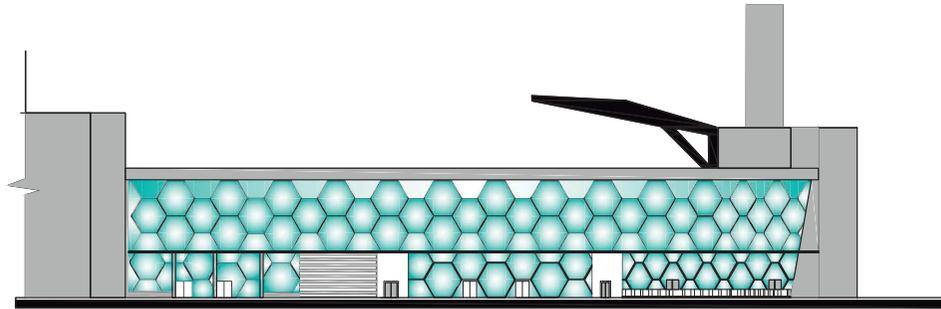


FACHADA LATERAL DERECHA

ESCALA 1:20000

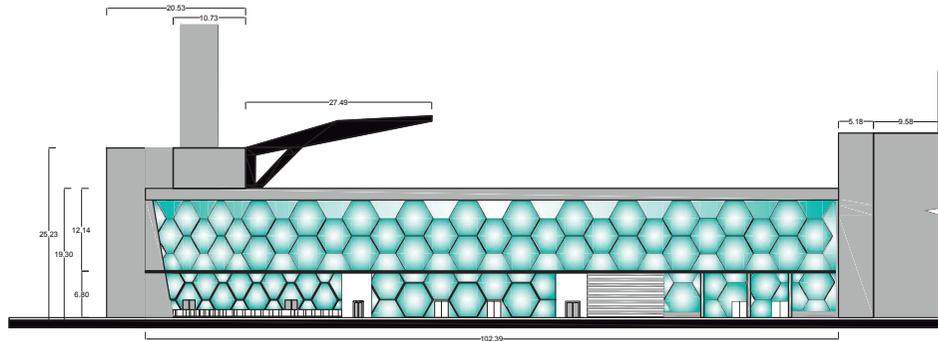

FACHADA LATERAL IZQUIERDA

ESCALA 1:20000

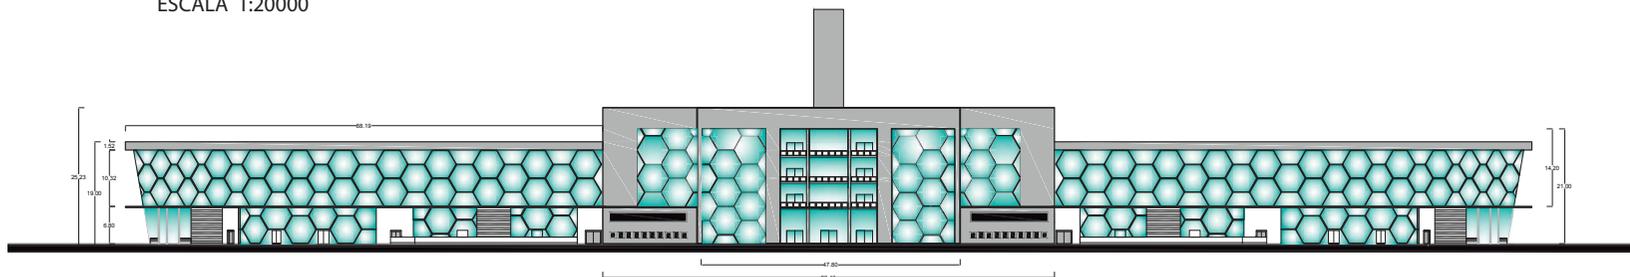

FACHADA FRONTAL

ESCALA 1:25 000



FACULTAD DE ARQUITECTURA  
ESCUELA DE ARQUITECTURA INTERIOR

TRABAJO DE FIN DE CARRERA

Modelo Interiorista del Museo  
Nacional de Fútbol y Áreas  
Recreativas en el Estadio  
Olimpico Atahualpa

Ubicación en planta



TRABAJO DE TITULACIÓN

TIT 501

Contiene

Fachadas  
Arquitectónica

Alumna

KAROL VALLEJO-L-

Director de tesis  
ARQ. CARLOS PONCE

Fecha  
6- Enero- 2014

Lámina Escala

50