




APLICACION DE ABSTRACCION DE FORMAS AL PLANO
CON UN PUNTO CENTRAL (EJE, LINEA CANCHA DE TENIS EXISTENTE)
ESC: 1.500

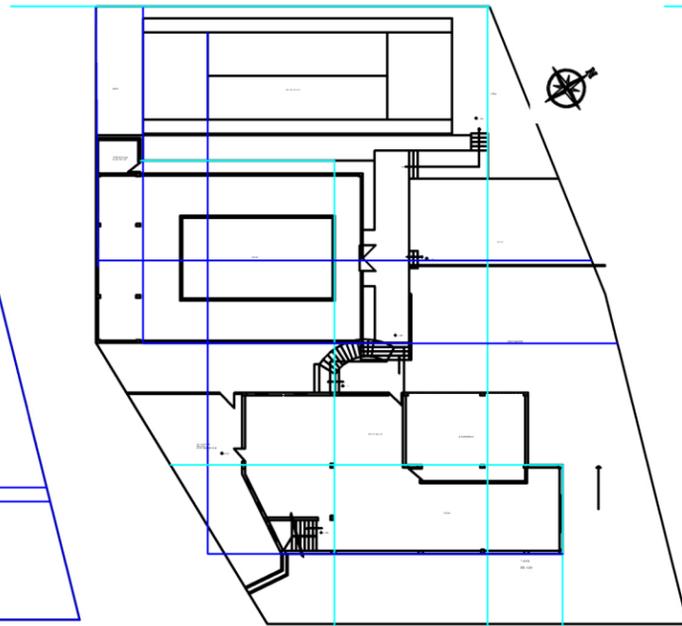


APLICACION DE ABSTRACCION DE FORMAS AL PLANO
CON UN PUNTO CENTRAL (EJE, LINEA CANCHA DE TENIS EXISTENTE)
ESC: 1.500

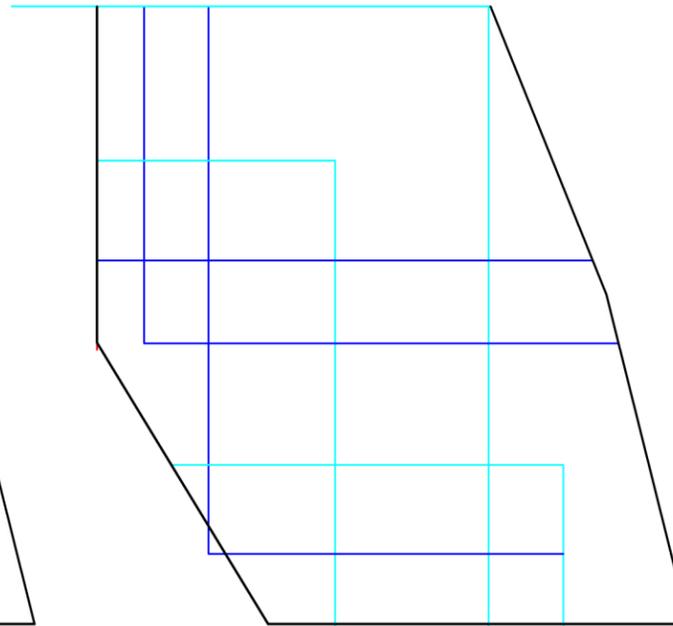


APLICACION DE ABSTRACCION DE FORMAS AL PLANO
CON UN PUNTO CENTRAL (EJE, LINEA CANCHA DE TENIS EXISTENTE)
ESC: 1.500

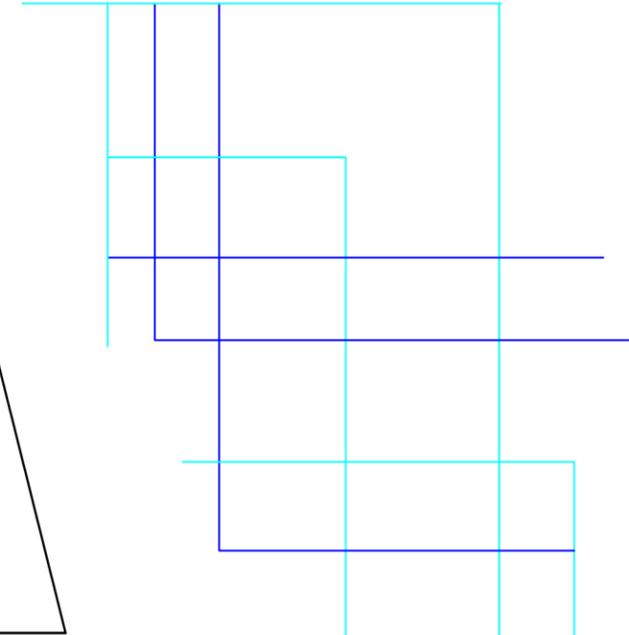


APLICACION DE ABSTRACCION DE FORMAS AL PLANO
CON UN PUNTO CENTRAL (EJE, LINEA CANCHA DE TENIS EXISTENTE)
ESC: 1.500

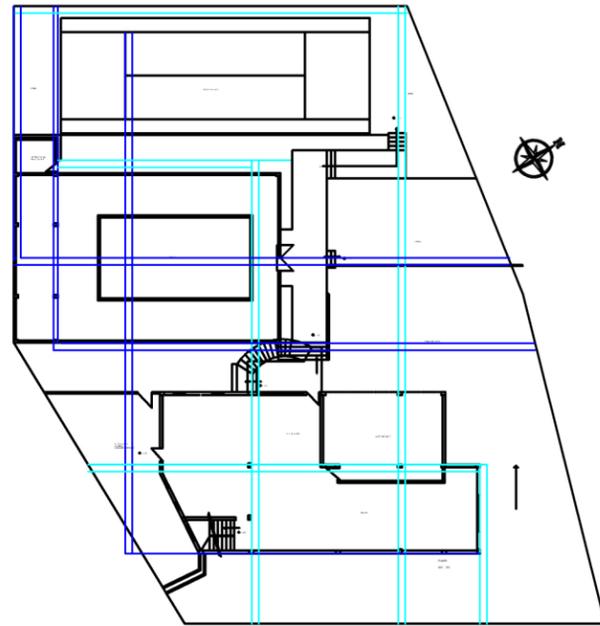

APLICACION DE ABSTRACCION DE FORMAS AL PLANO
CON UN PUNTO CENTRAL (EJE, LINEA CANCHA DE TENIS EXISTENTE)
ESC: 1.500

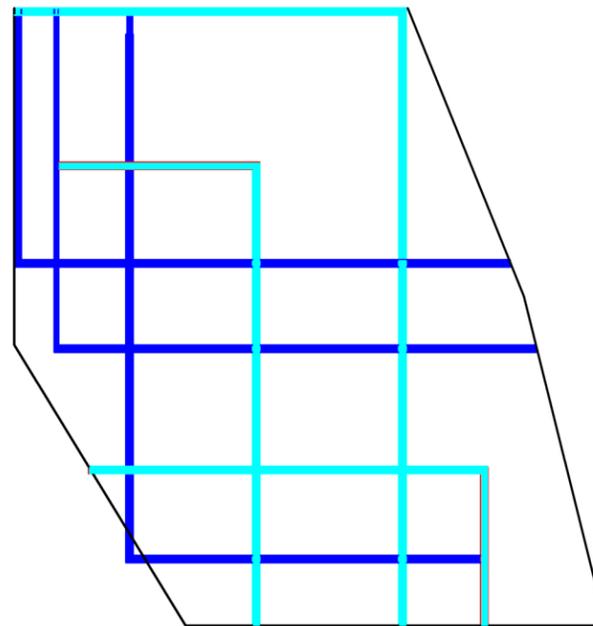

APLICACION DE ABSTRACCION DE FORMAS AL PLANO
CON UN PUNTO CENTRAL (EJE, LINEA CANCHA DE TENIS EXISTENTE)
ESC: 1.500

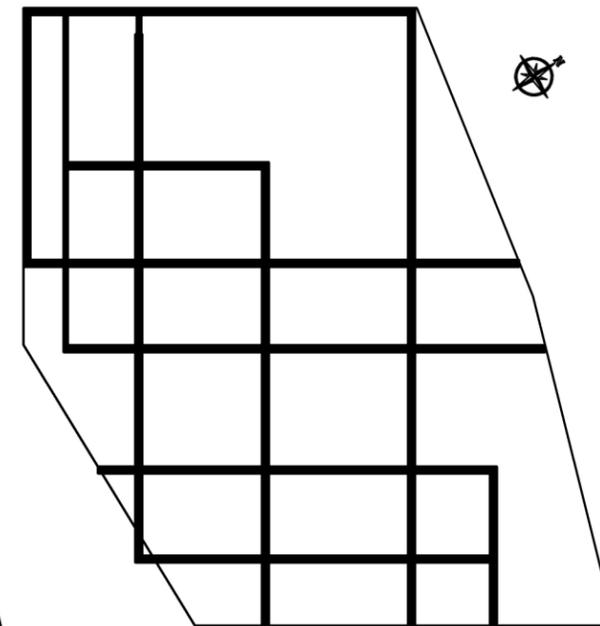

APLICACION DE ABSTRACCION DE FORMAS AL PLANO
CON UN PUNTO CENTRAL (EJE, LINEA CANCHA DE TENIS EXISTENTE)
ESC: 1.500

UNIVERSIDAD DE LAS AMERICAS- ESCUELA DE ARQUITECTURA INTERIOR

TEMA: PROPUESTA INTERIORISTA Y CAMBIO DE USO DE UNA VIVIENDA PARTICULAR A UN HOTEL BOUTIQUE SUSTENTABLE

FECHA:

2015

ESCALA:

1.500

CONTIENE:

APLICACION DE ABSTRACCION DE FORMAS AL PLANO

SECCION:

PROCESO PARTIDO
ARQUITECTONICO

UBICACION: JOSE CARBO 235 Y DIEGO DE BIEDA (BELLAVISTA)

ALUMNO: EMILIA VELASTEGUI


TUTOR:

WILHEM MONTALVO


LAMINA:

12/190




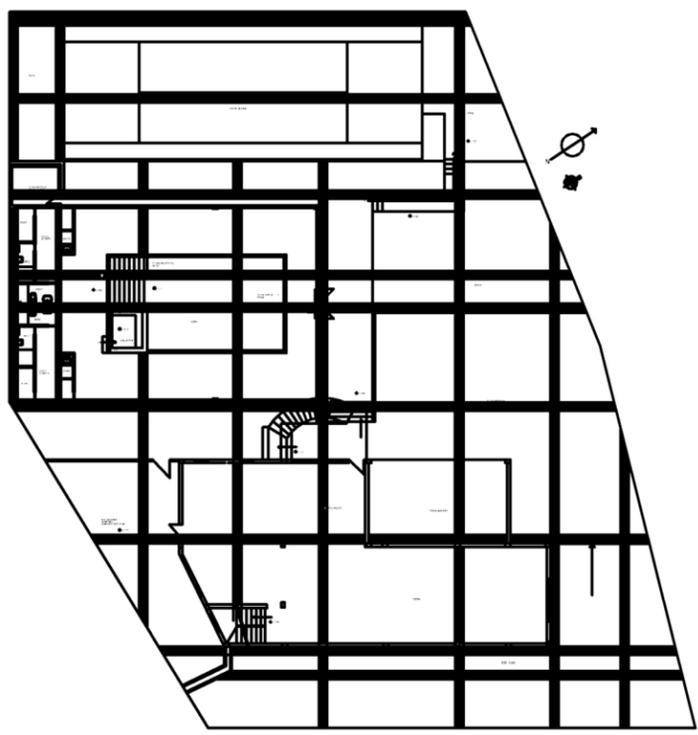


UBICACION DE LA TRAMA
OBTENIDA EN EL PLANO
ESC: 1.500

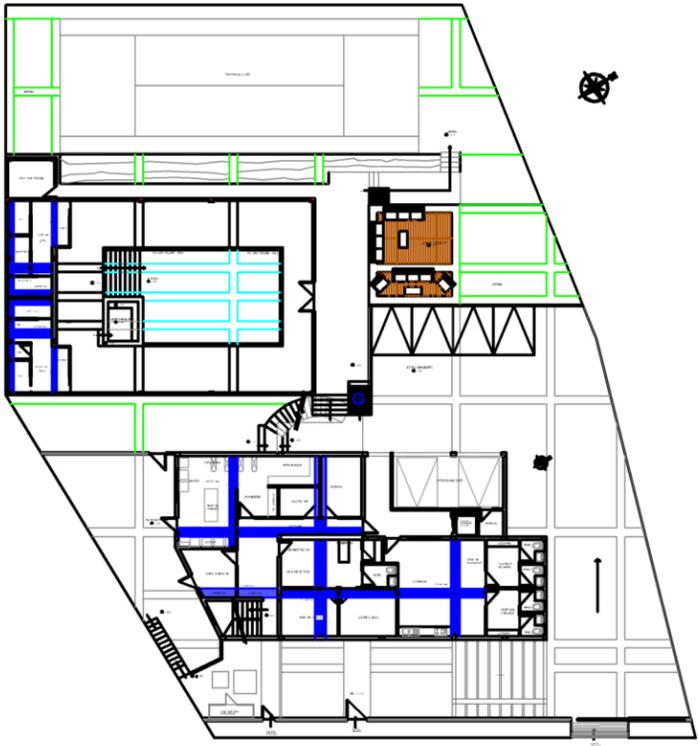

PLANTA AMARRE EXTERIOR
INTERIOR, SUBSUELO.
ESC: 1.500

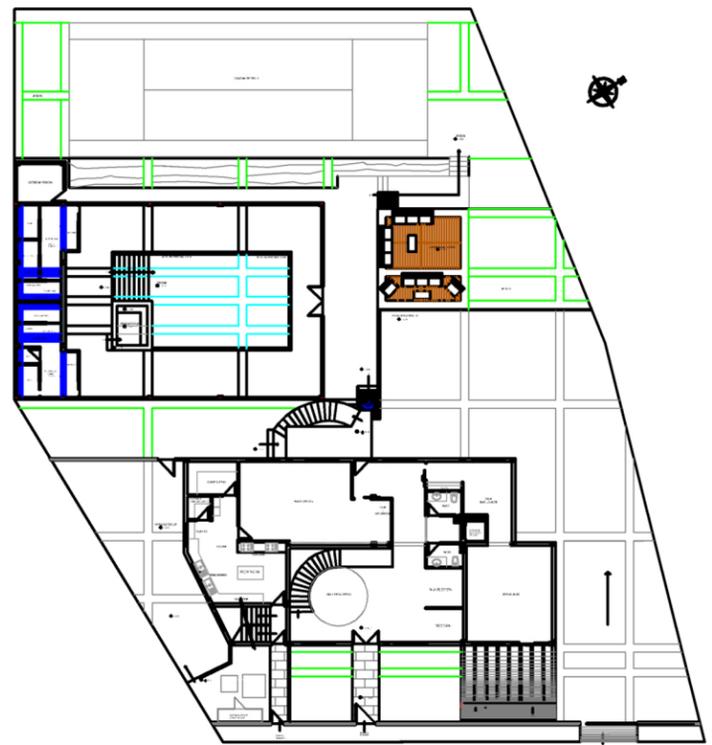

PLANTA AMARRE EXTERIOR
INTERIOR, PLANTA BAJA
ESC: 1.500

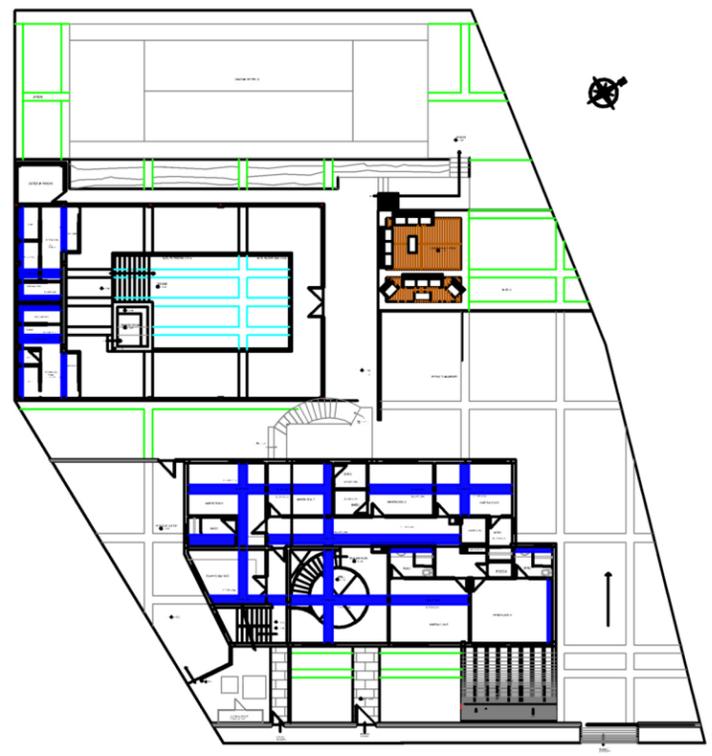

PLANTA AMARRE EXTERIOR
INTERIOR, PLANTA ALTA.
ESC: 1.500

UNIVERSIDAD DE LAS AMERICAS - ESCUELA DE ARQUITECTURA INTERIOR

TEMA: PROPUESTA INTERIORISTA Y CAMBIO DE USO DE UNA VIVIENDA PARTICULAR A UN HOTEL BOUTIQUE SUSTENTABLE

CONTIENE: UBICACION DE LA TRAMA AL PLANO Y DISEÑO AMARRE INTERIOR EXTERIOR

ESCALA: 1.500

FECHA: 2015

SECCION:

PROCESO PARTIDO
ARQUITECTONICO

UBICACION: JOSE CARBO 235 Y DIEGO DE BIEDA (BELLAVISTA)

ALUMNO: EMILIA VELASTEGUI

TUTOR: TIT. AST 801-2


WILHEM MONTALVO

LAMINA:

13/190



	SE DERROCA
	SE MANTIENE
	SE CREA

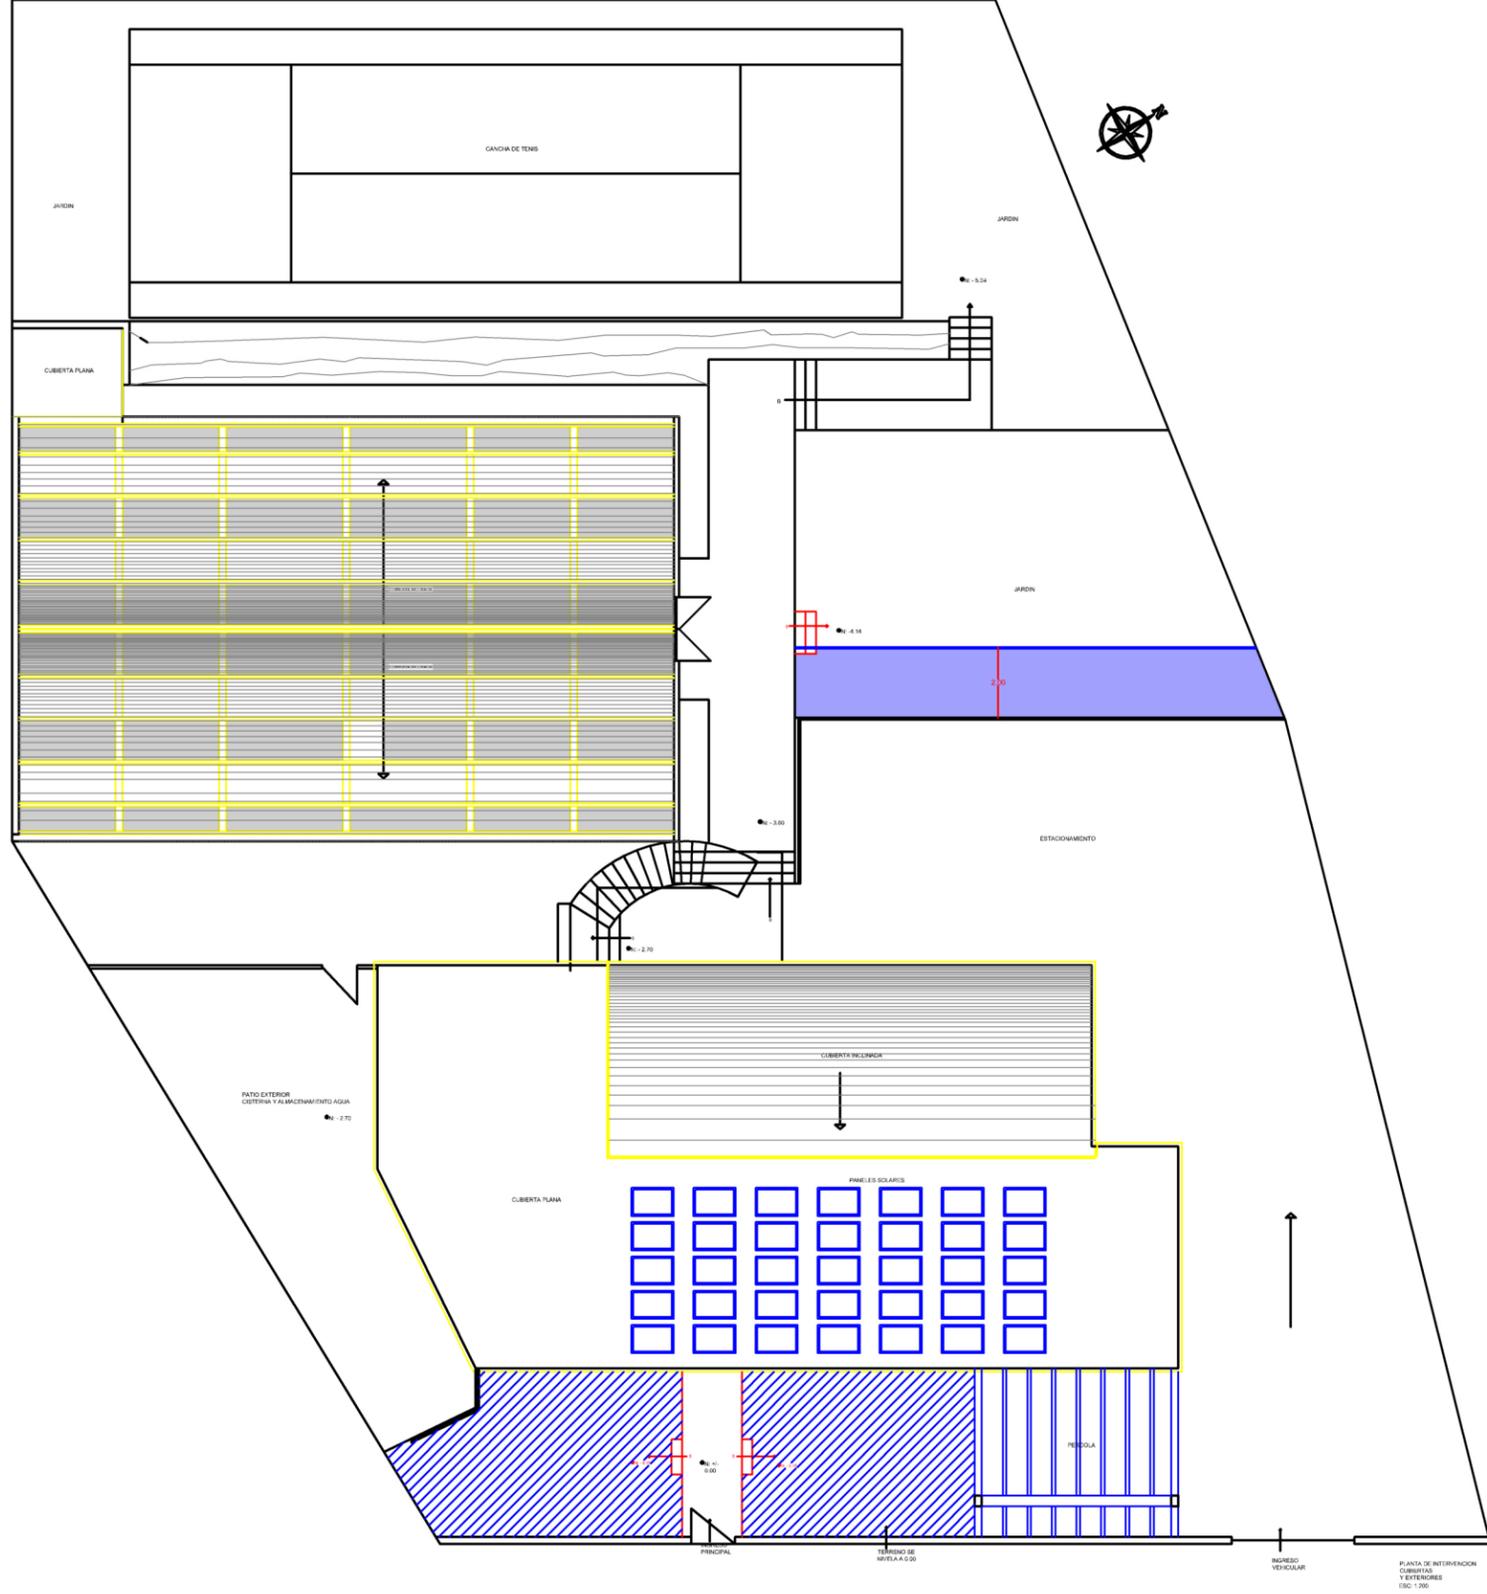


FECHA: 2015

ESCALA: 1.200


CONTIENE:
PLANTA INTERVENCIÓN CUBIERTAS Y EXTERIORES

SECCION:

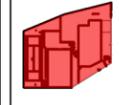

UBICACION: JOSE CARBO 235 Y DIEGO DE BIEDA (BELLAVISTA)
ALUMNO: EMILIA VELASTEGUI
 TUTOR: WILHEM MONTALVO
 MATERIA: TIT. AST 801-2

LAMINA: 14/190

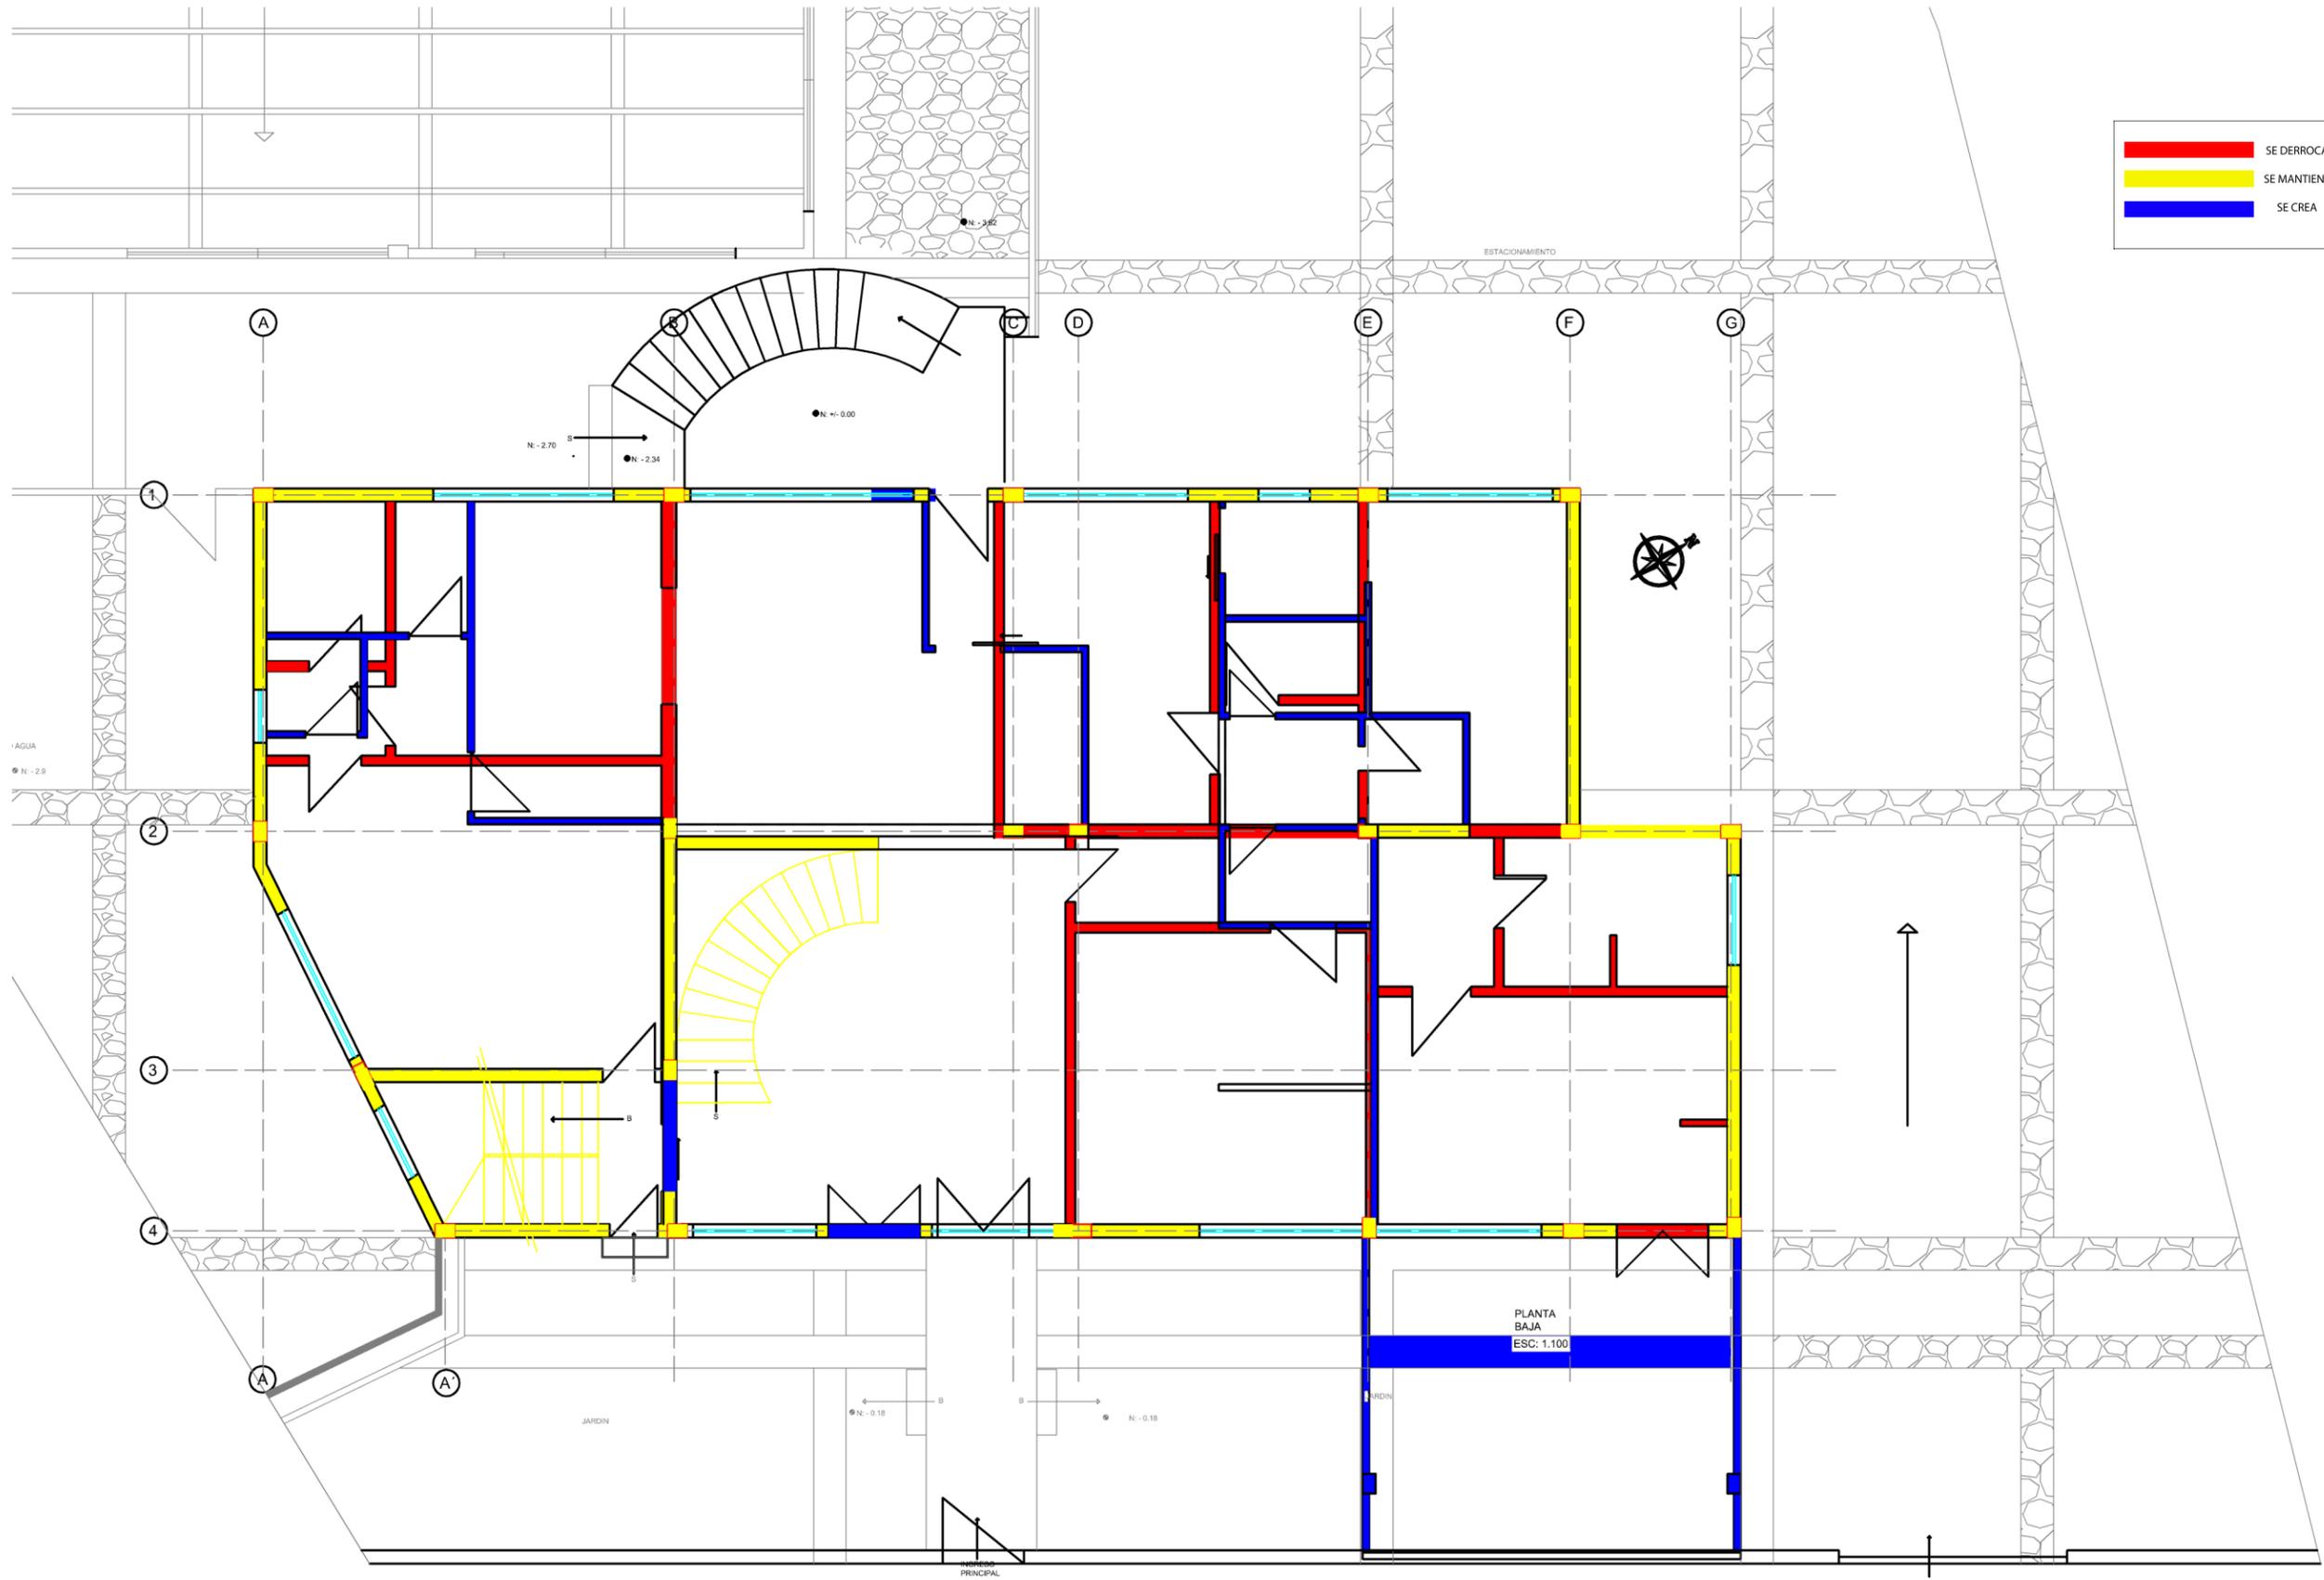

	SE DERROCA
	SE MANTIENE
	SE CREA

PLANTA BAJA
PLANTA DE INTERVENCION
PLANTA BAJA
ESC: 1.100

UNIVERSIDAD DE LAS AMERICAS- ESCUELA DE ARQUITECTURA INTERIOR

TEMA: PROPUUESTA INTERIORISTA Y CAMBIO DE USO DE UNA VIVIENDA PARTICULAR A UN HOTEL BOUTIQUE SUSTENTABLE

CONTIENE: PLANTA INTERVENCION PLANTA BAJA

ESCALA: 1.100

FECHA: 2015

SECCION:



UBICACION: JOSE CARBO 235 Y DIEGO DE BIEDA (BELLAVISTA)

ALUMNO: EMILIA VELASTEGUI


TUTOR: WILHEM MONTALVO

TIT. AST 801-2

LAMINA:

15/190



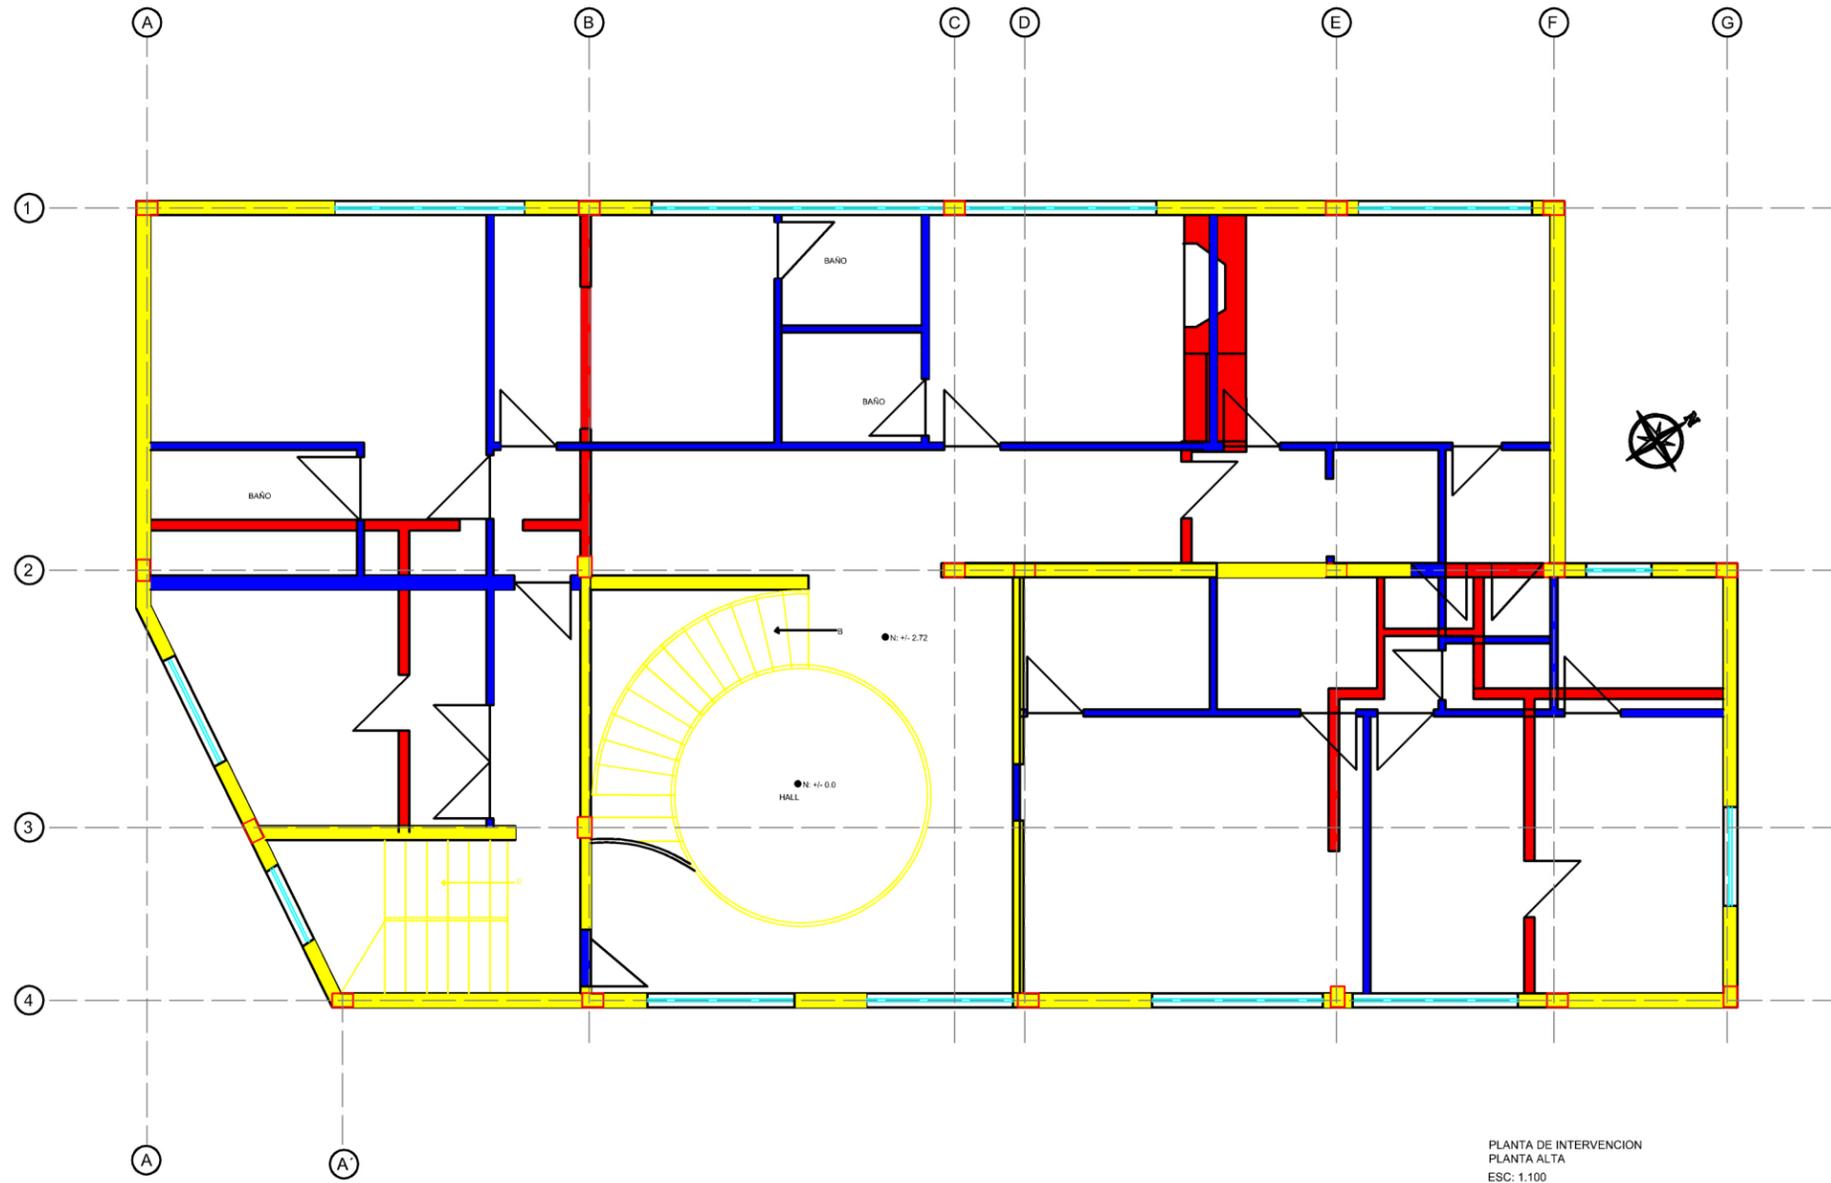

	SE DERROCA
	SE MANTIENE
	SE CREA



FECHA: 2015

ESCALA: 1.100


CONTIENE:
PLANTA INTERVENCIÓN PLANTA ALTA

SECCION:


UBICACION: JOSÉ CARBO 235 Y DIEGO DE BIEDA (BELLAVISTA)
ALUMNO: EMILIA VELASTEGUI
 TUTOR: WILHEM MONTALVO
 MATERIA: TIT. AST 801-2
 LAMINA: 16/190

UNIVERSIDAD DE LAS AMERICAS- ESCUELA DE ARQUITECTURA INTERIOR


TEMA: PROPUESTA INTERIORISTA Y CAMBIO DE USO DE UNA VIVIENDA PARTICULAR A UN HOTEL BOUTIQUE SUSTENTABLE

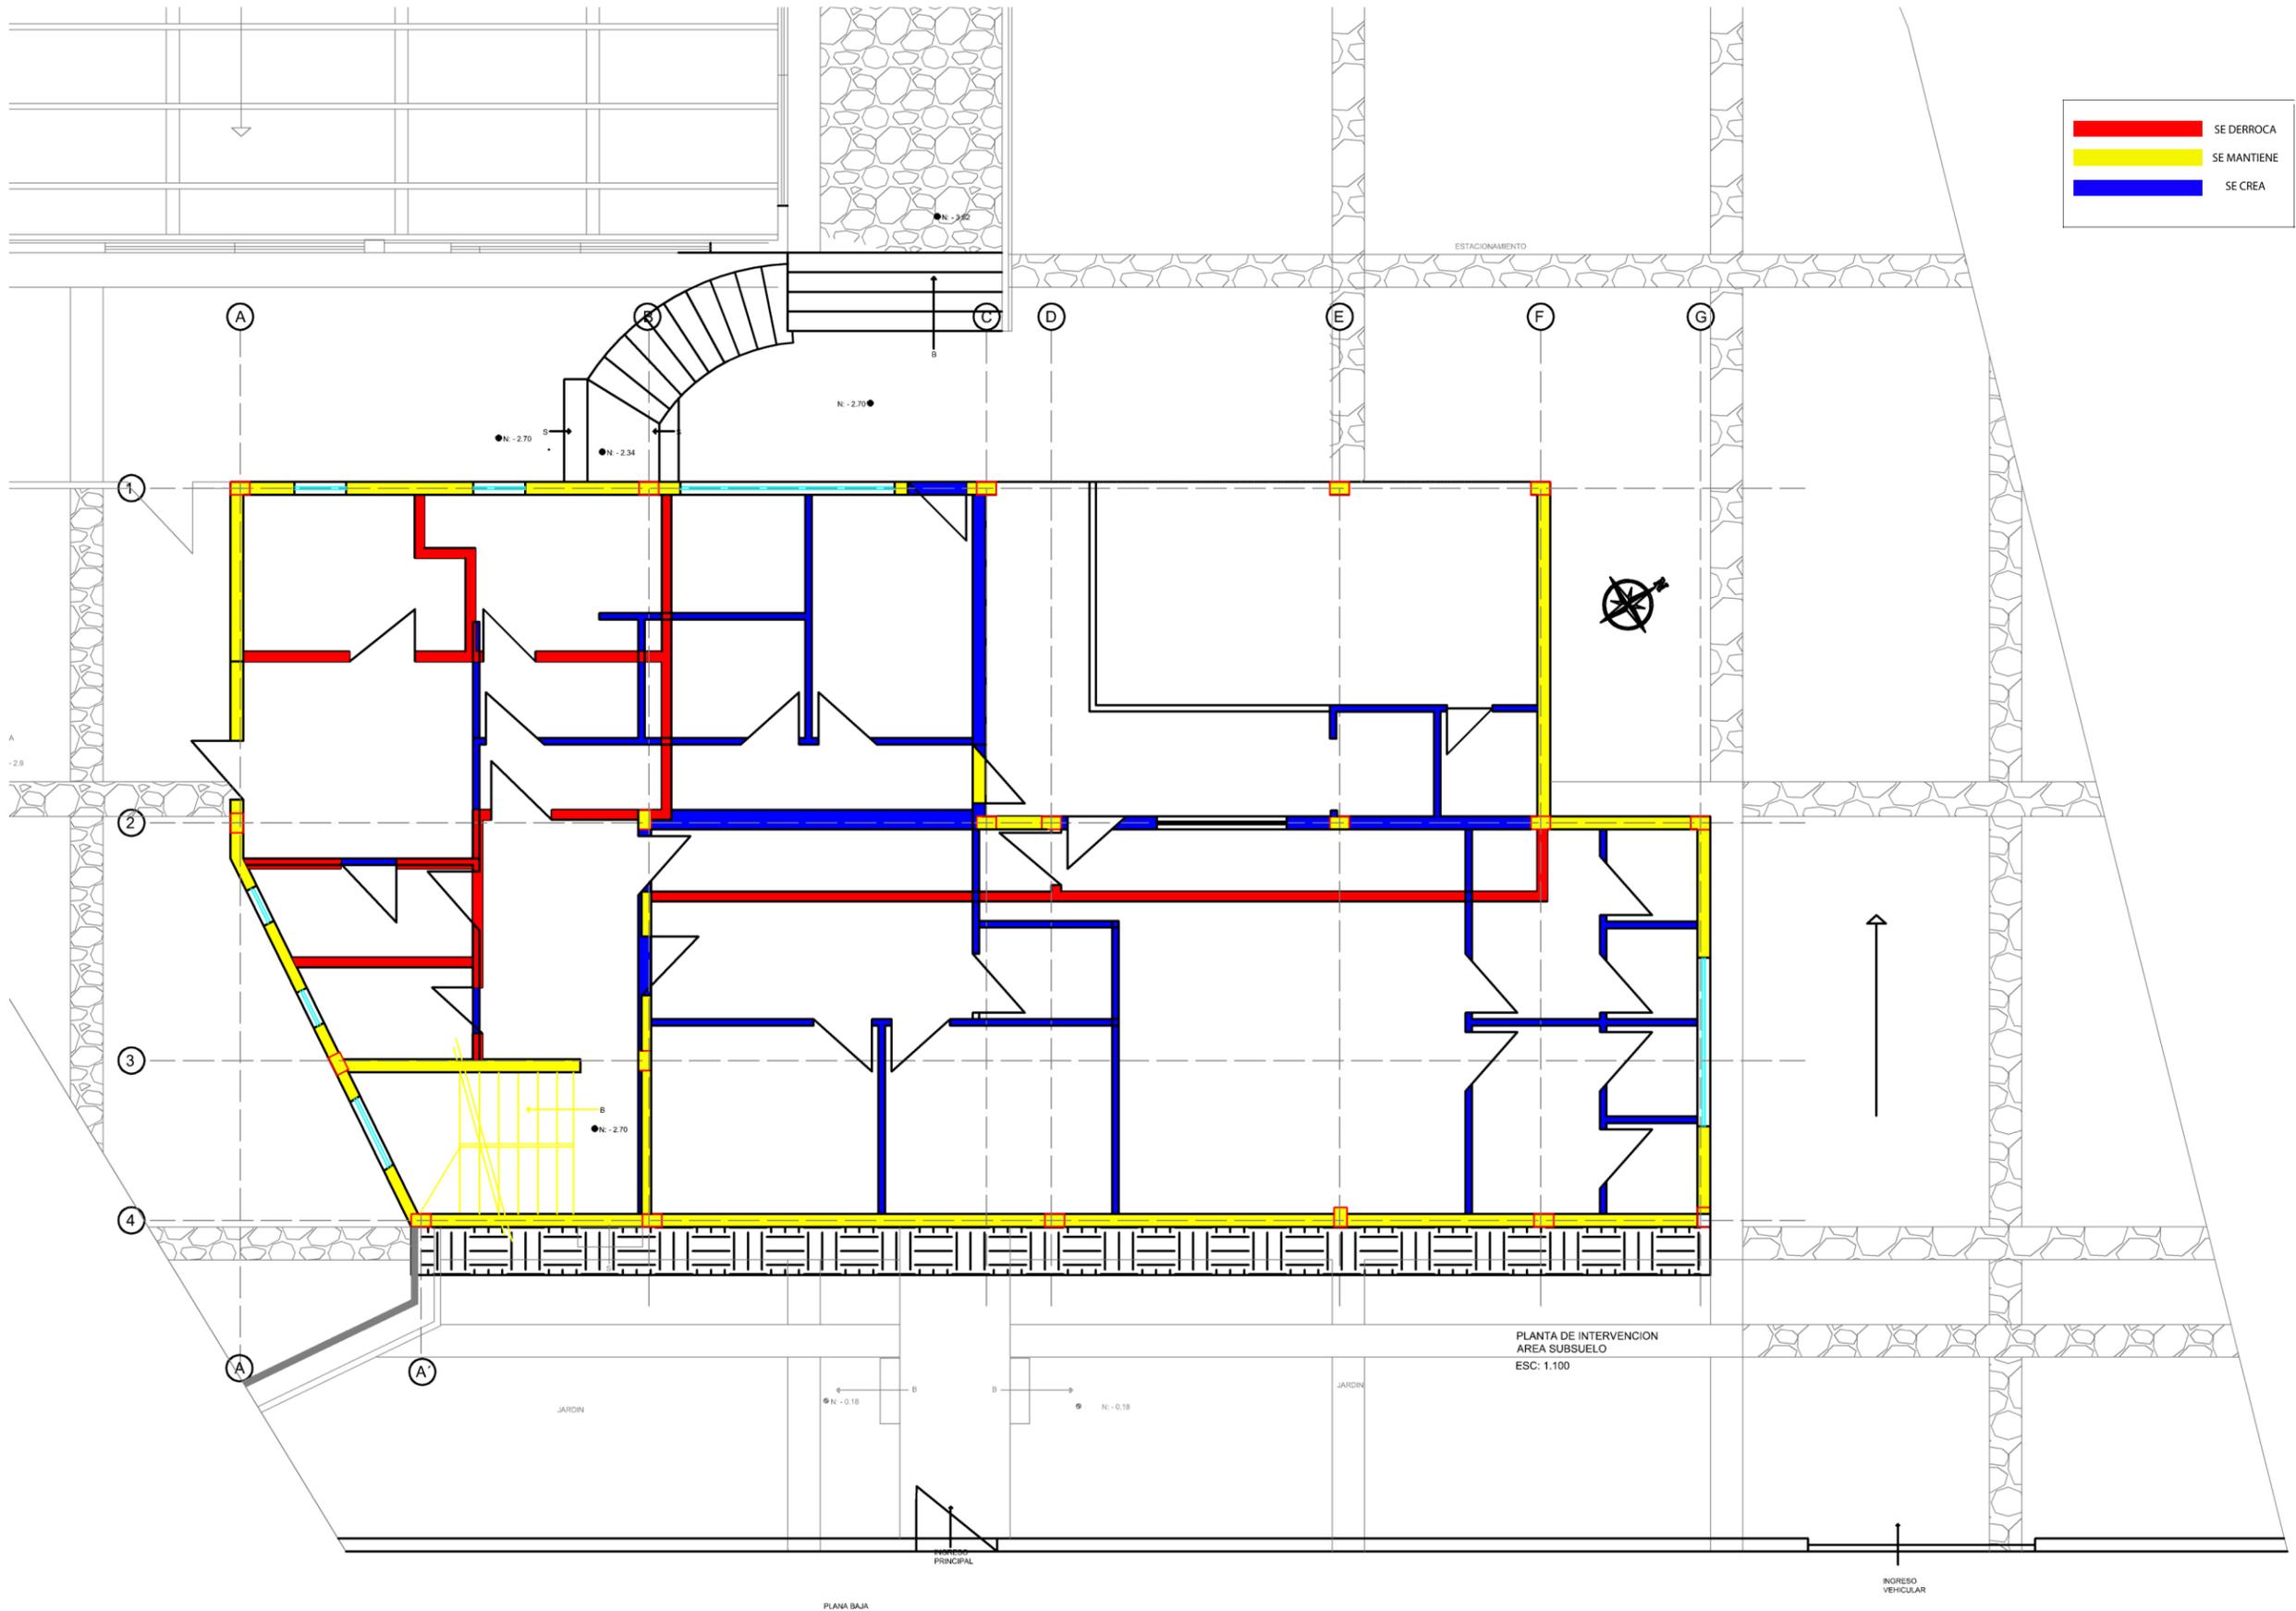

█ SE DERROCA
█ SE MANTIENE
█ SE CREA

LAMINA: 17/190

UBICACION: JOSE CARBO 235 Y DIEGO DE BIEDA (BELLAVISTA)
ALUMNO: EMILIA VELASTEGUI
 TUTOR: WILHEM MONTALVO
 MATERIA: TIT. AST 801-2

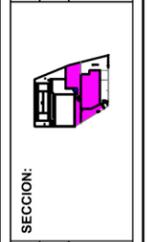

SECCION:

UNIVERSIDAD DE LAS AMERICAS - ESCUELA DE ARQUITECTURA INTERIOR
 TEMA: PROPUESTA INTERIORISTA Y CAMBIO DE USO DE UNA VIVIENDA PARTICULAR A UN HOTEL BOUTIQUE SUSTENTABLE
 CONTIENE: PLANTA INTERVENCIÓN SUBSUELO

ESCALA: 1.100


FECHA: 2015



PLANA BAJA

PLANTA DE INTERVENCIÓN
ÁREA SUBSUELO
ESC: 1.100


INGRESO VEHICULAR

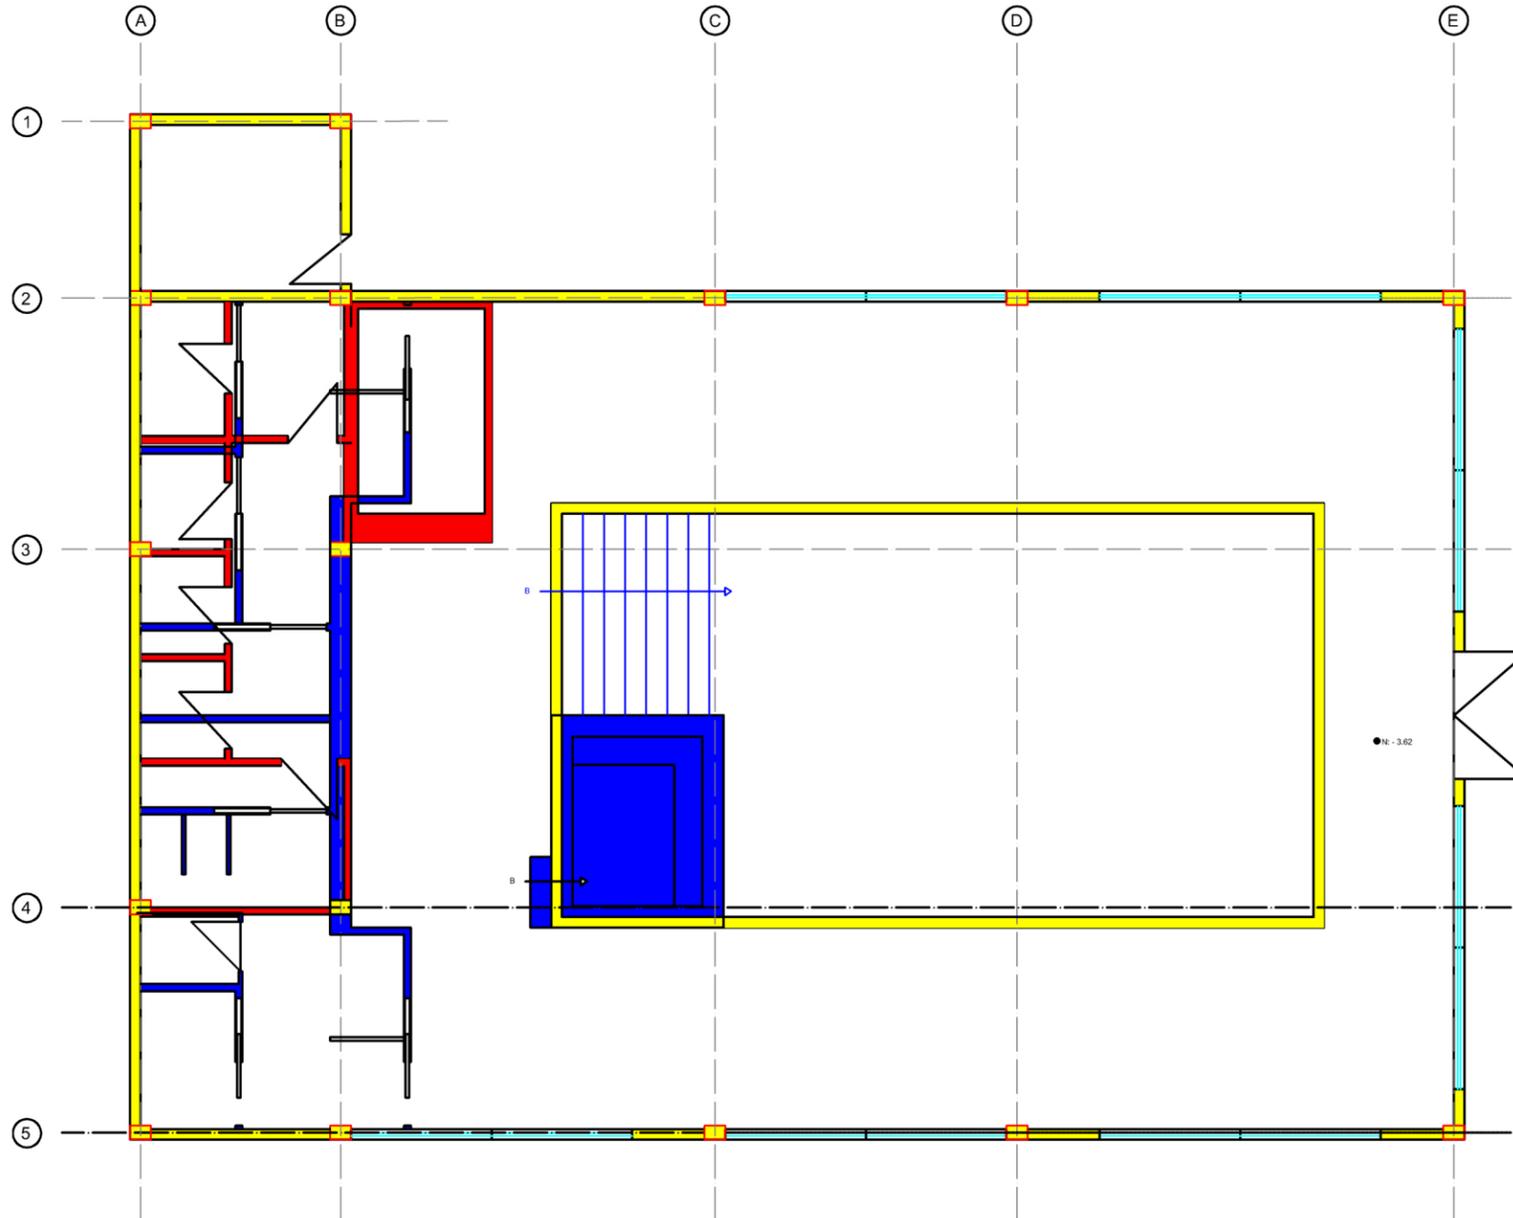

	SE DERROCA
	SE MANTIENE
	SE CREA

PLANTA DE INTERVENCION
AREA PISCINA
ESC: 1.100

	UNIVERSIDAD DE LAS AMERICAS- ESCUELA DE ARQUITECTURA INTERIOR		SECCION:		UBICACION: JOSE CARBO 235 Y DIEGO DE BIEDA (BELLAVISTA)	LAMINA:
	TEMA: PROPUUESTA INTERIORISTA Y CAMBIO DE USO DE UNA VIVIENDA PARTICULAR A UN HOTEL BOUTIQUE SUSTENTABLE		CONTIENE: PLANTA INTERVENCION PISCINA	ALUMNO: EMILIA VELASTEGUI	TUTOR: WILHEM MONTALVO	18/190
FECHA: 2015	ESCALA: 1.100			TIT. AST 801-2		

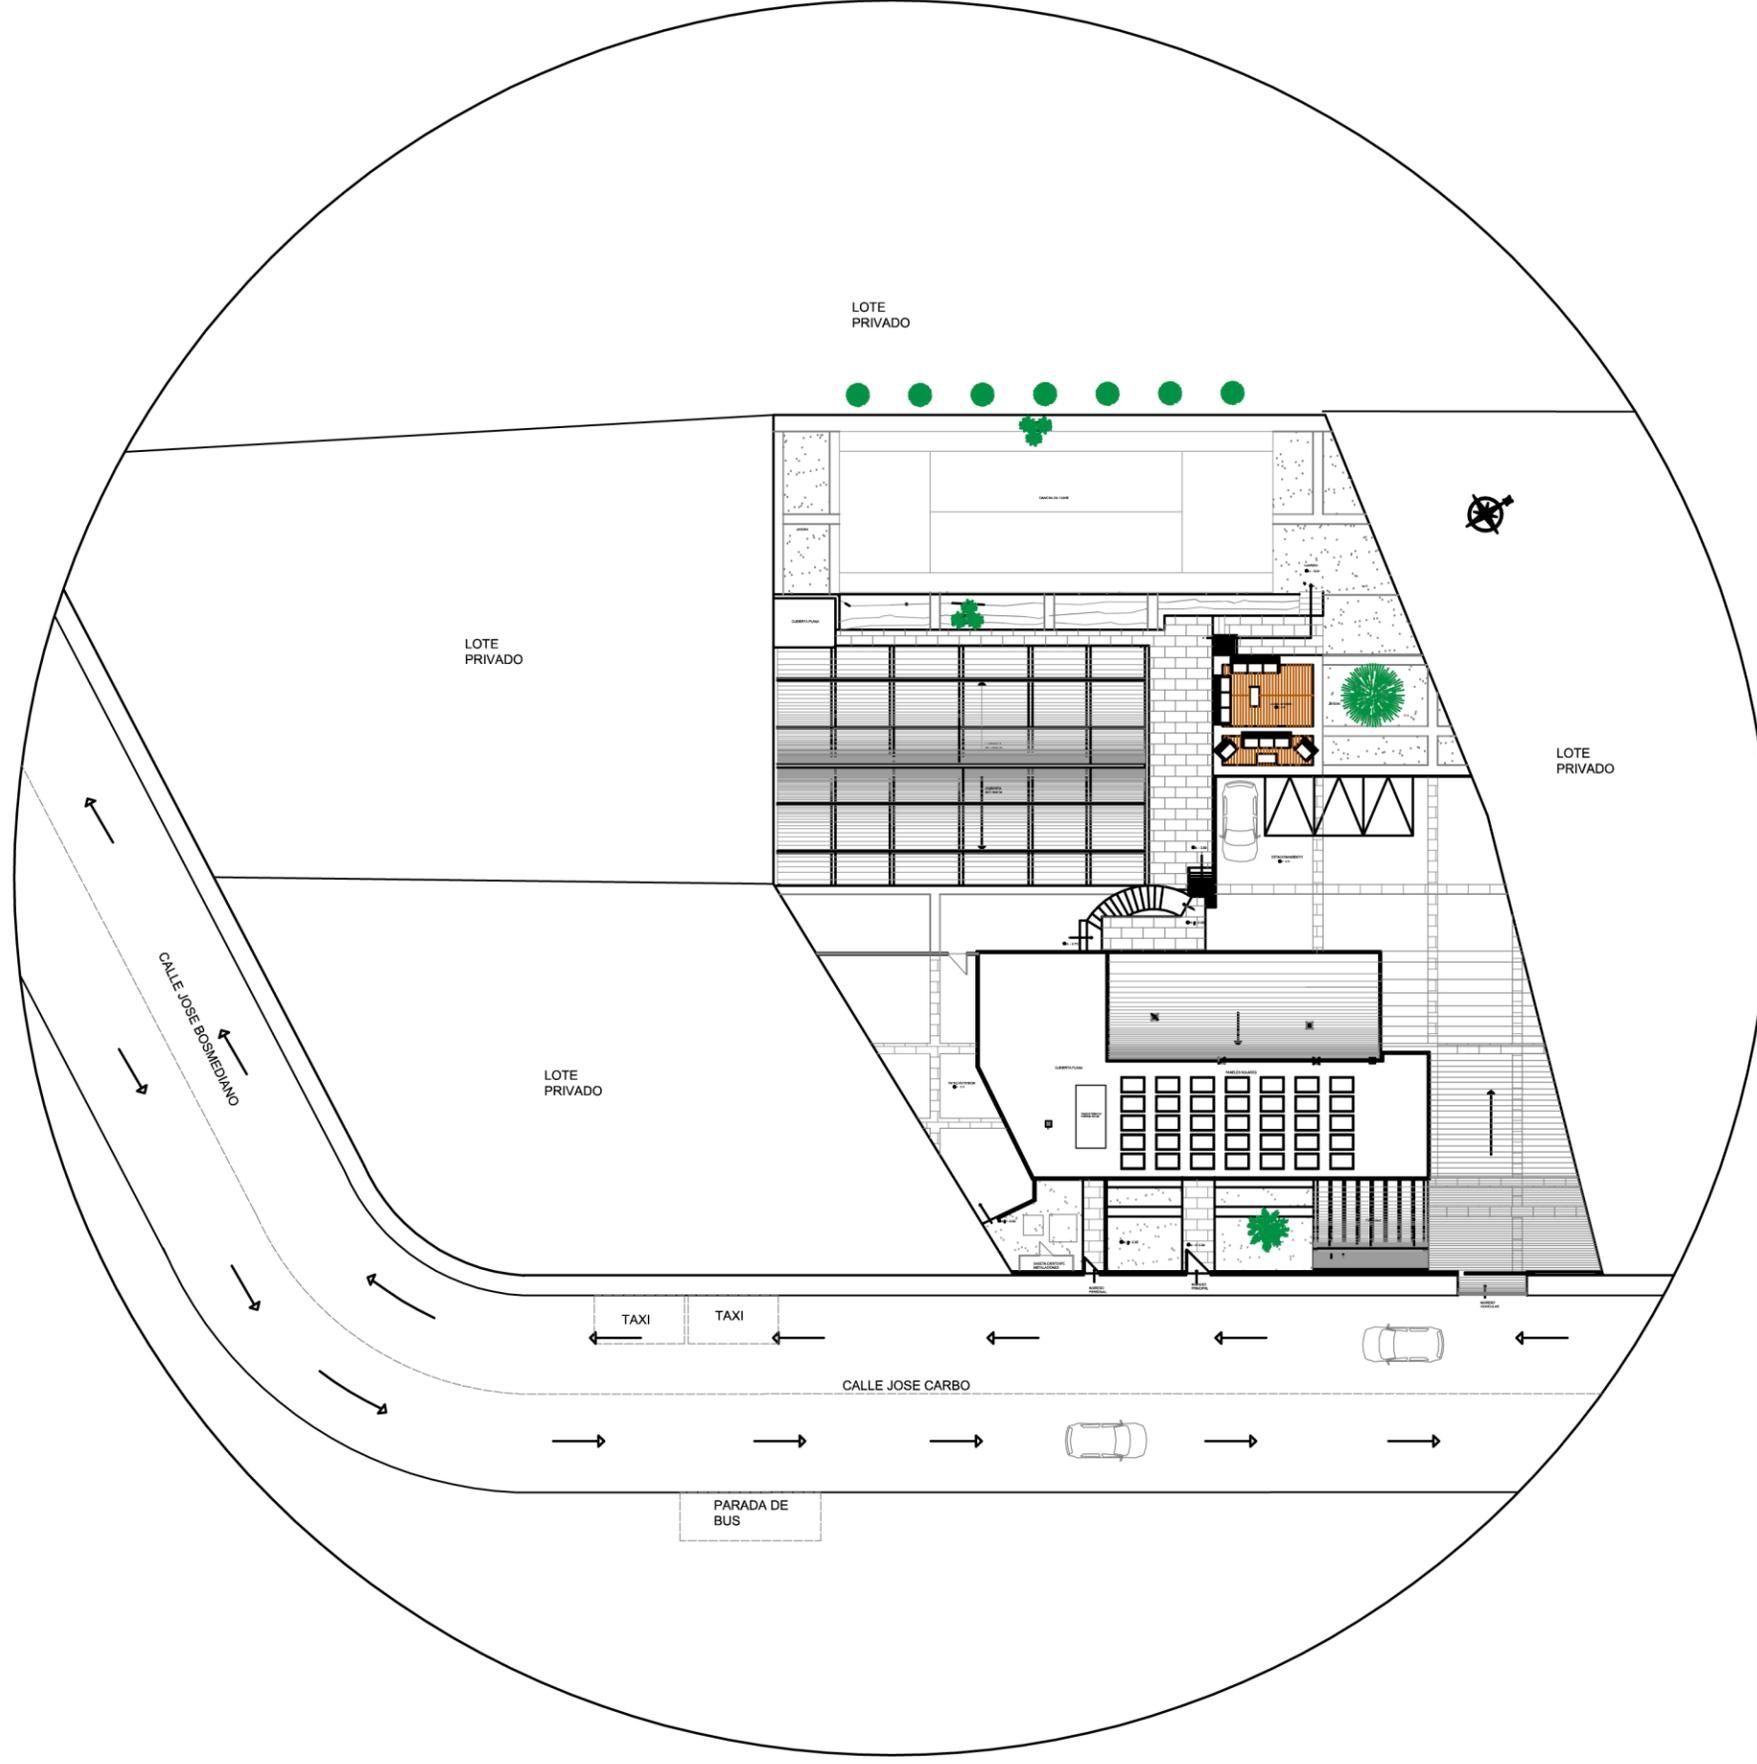

UNIVERSIDAD DE LAS AMÉRICAS- ESCUELA DE ARQUITECTURA INTERIOR

TEMA: PROPUESTA INTERIORISTA Y CAMBIO DE USO DE UNA VIVIENDA PARTICULAR A UN HOTEL BOUTIQUE SUSTENTABLE

FECHA: 2015

ESCALA: N/A

CONTIENE: PLANTA IMPLANTACION PROPUESTA

SECCION:



UBICACION: JOSE CARBO 235 Y DIEGO DE BRIEDA (BELLAVISTA)


ALUMNO: EMILIA VELASTEGUI

MATERIA: TUTOR: TIT. AST 801-2


WILHEM MONTALVO

LAMINA:

19/190

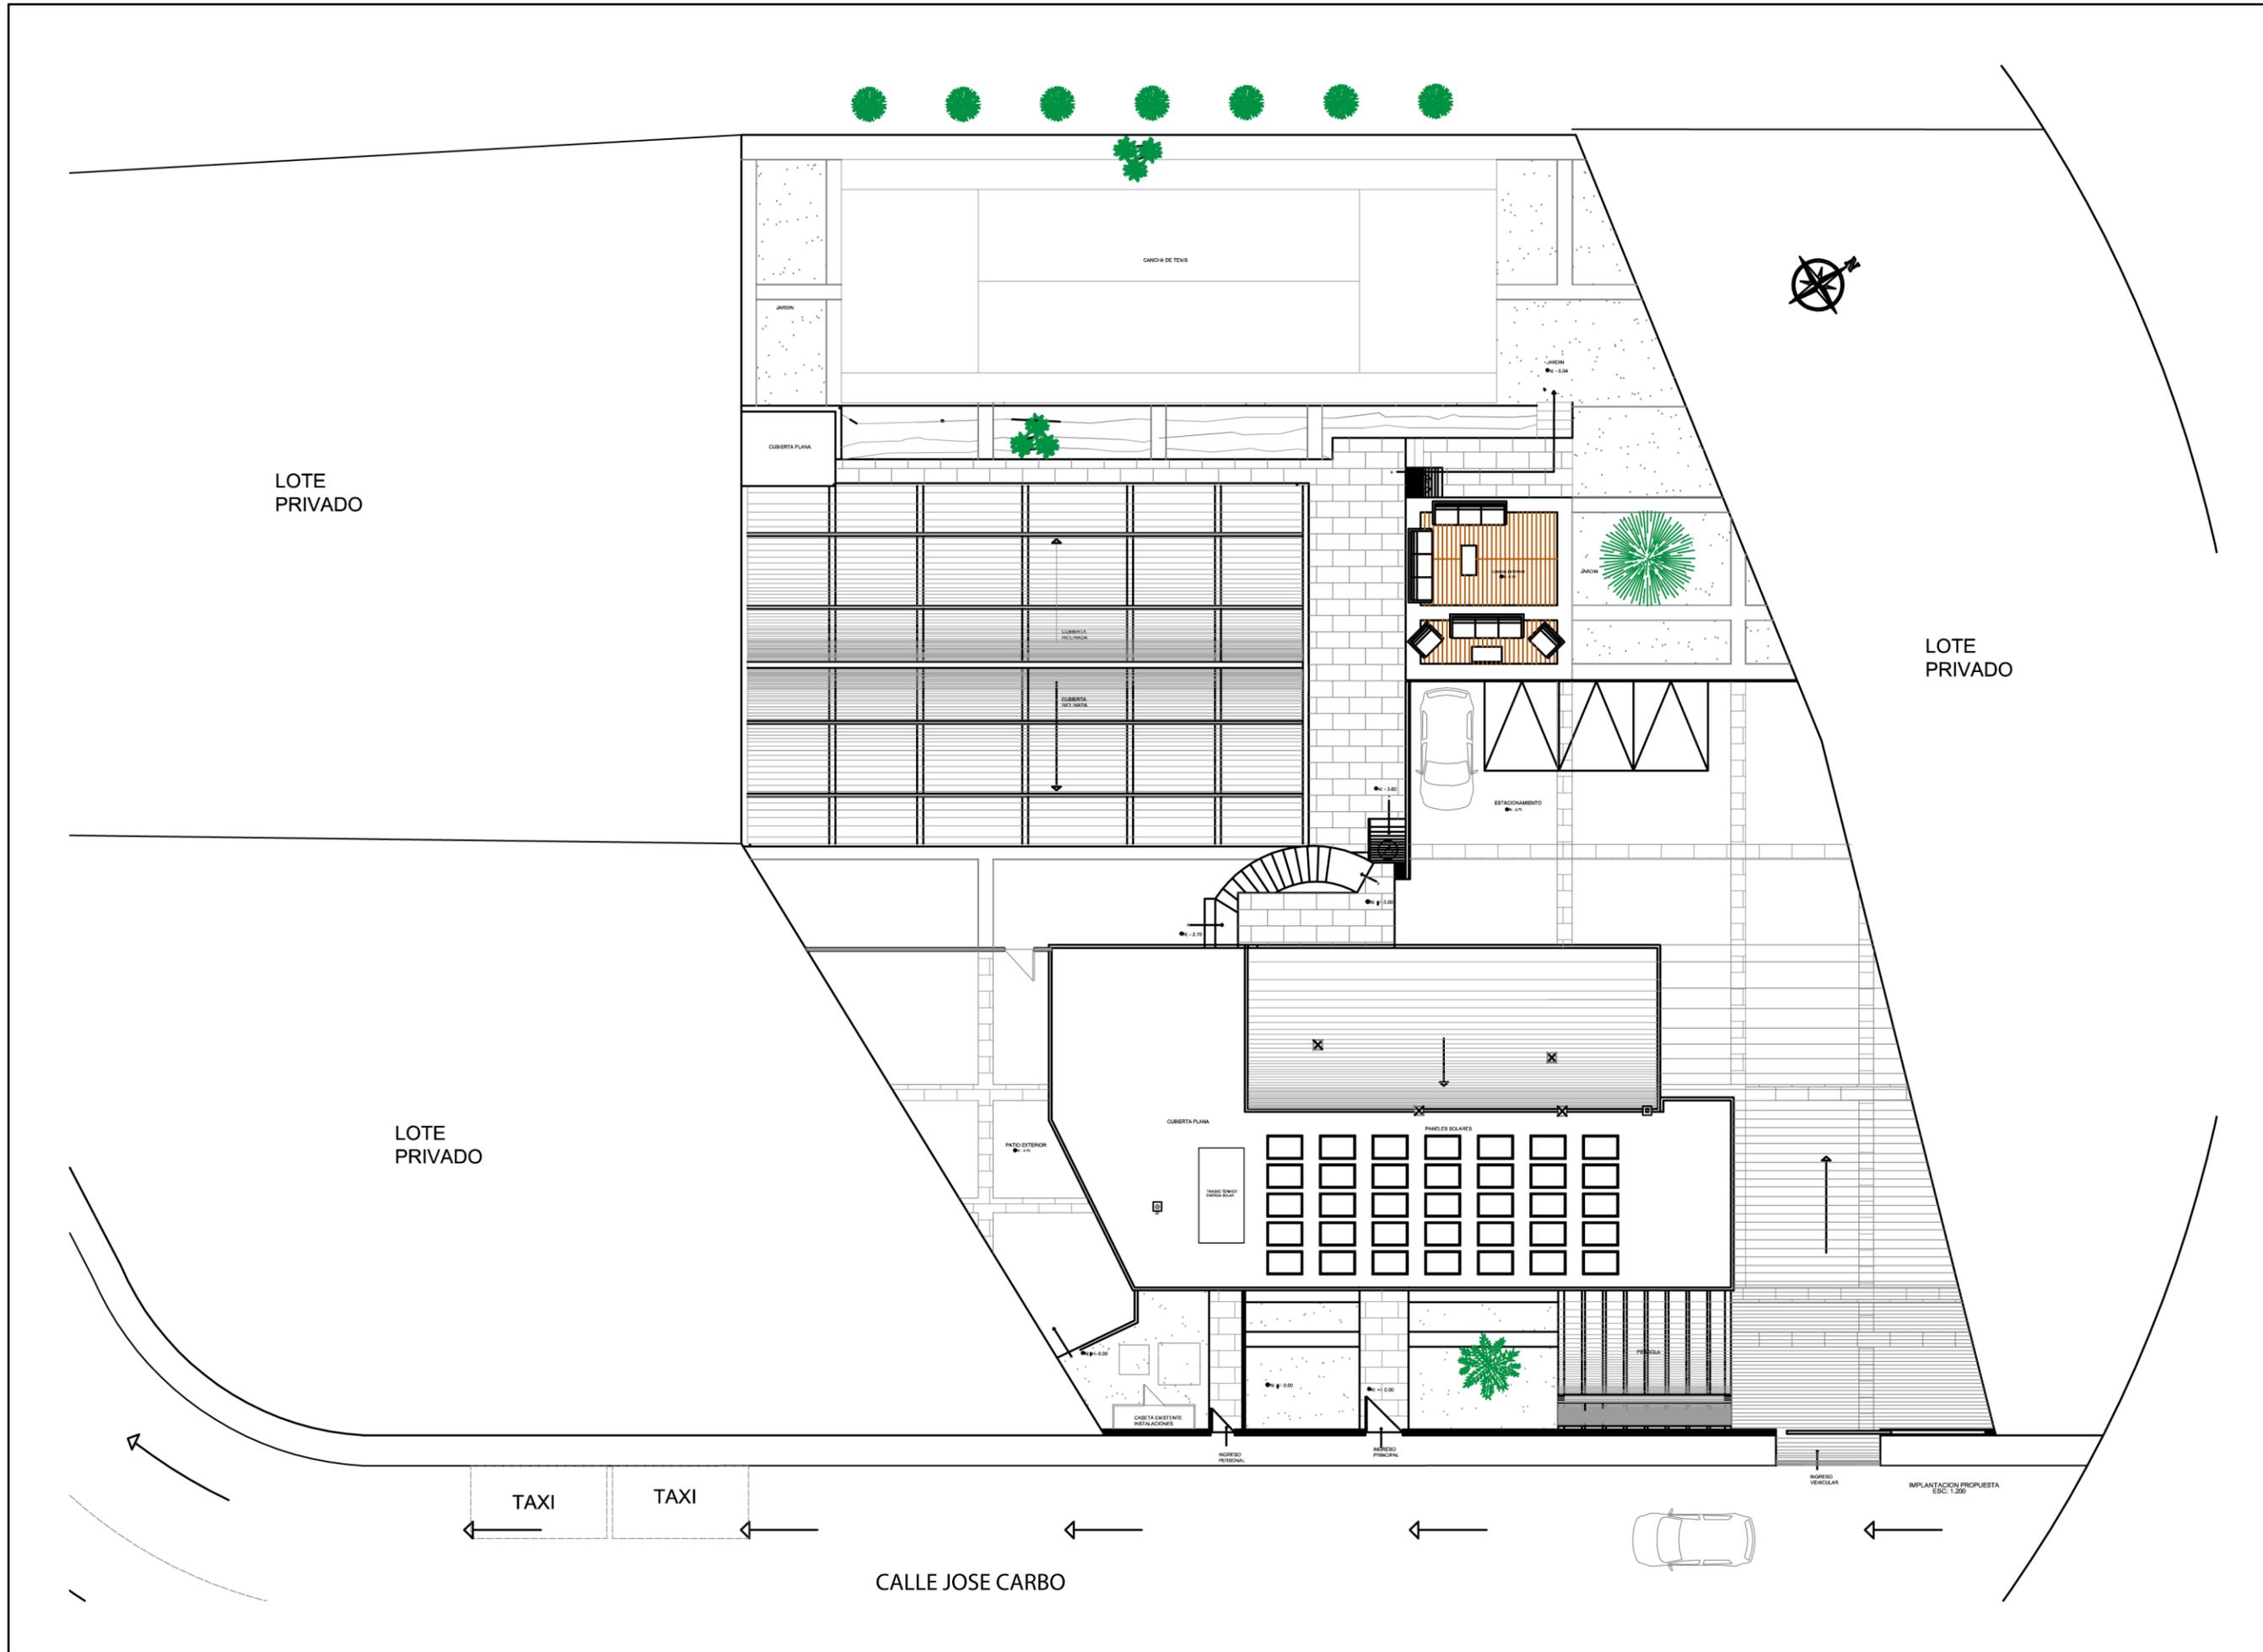


	UNIVERSIDAD DE LAS AMERICAS - ESCUELA DE ARQUITECTURA INTERIOR		SECCION:	
	TEMA: PROPIETA INTERIORISTA Y CAMBIO DE USO DE UNA VIVIENDA PARTICULAR A UN HOTEL BOUTIQUE SUSTENTABLE		CONTENIDO: PLANTA IMPLANTACION PROPUESTA	
FECHA: 2015	ESCALA: 1:200	UBICACION: JOSE CARBO 235 Y DIEGO DE BRIEDA (BELLAVISTA)		
		ALUMNO: EMILIA VELASTEGUI	LAMINA: 20/190	
		TUTOR: TIT. AST 801-2	MATERIA: WILHEM MONTALVO	

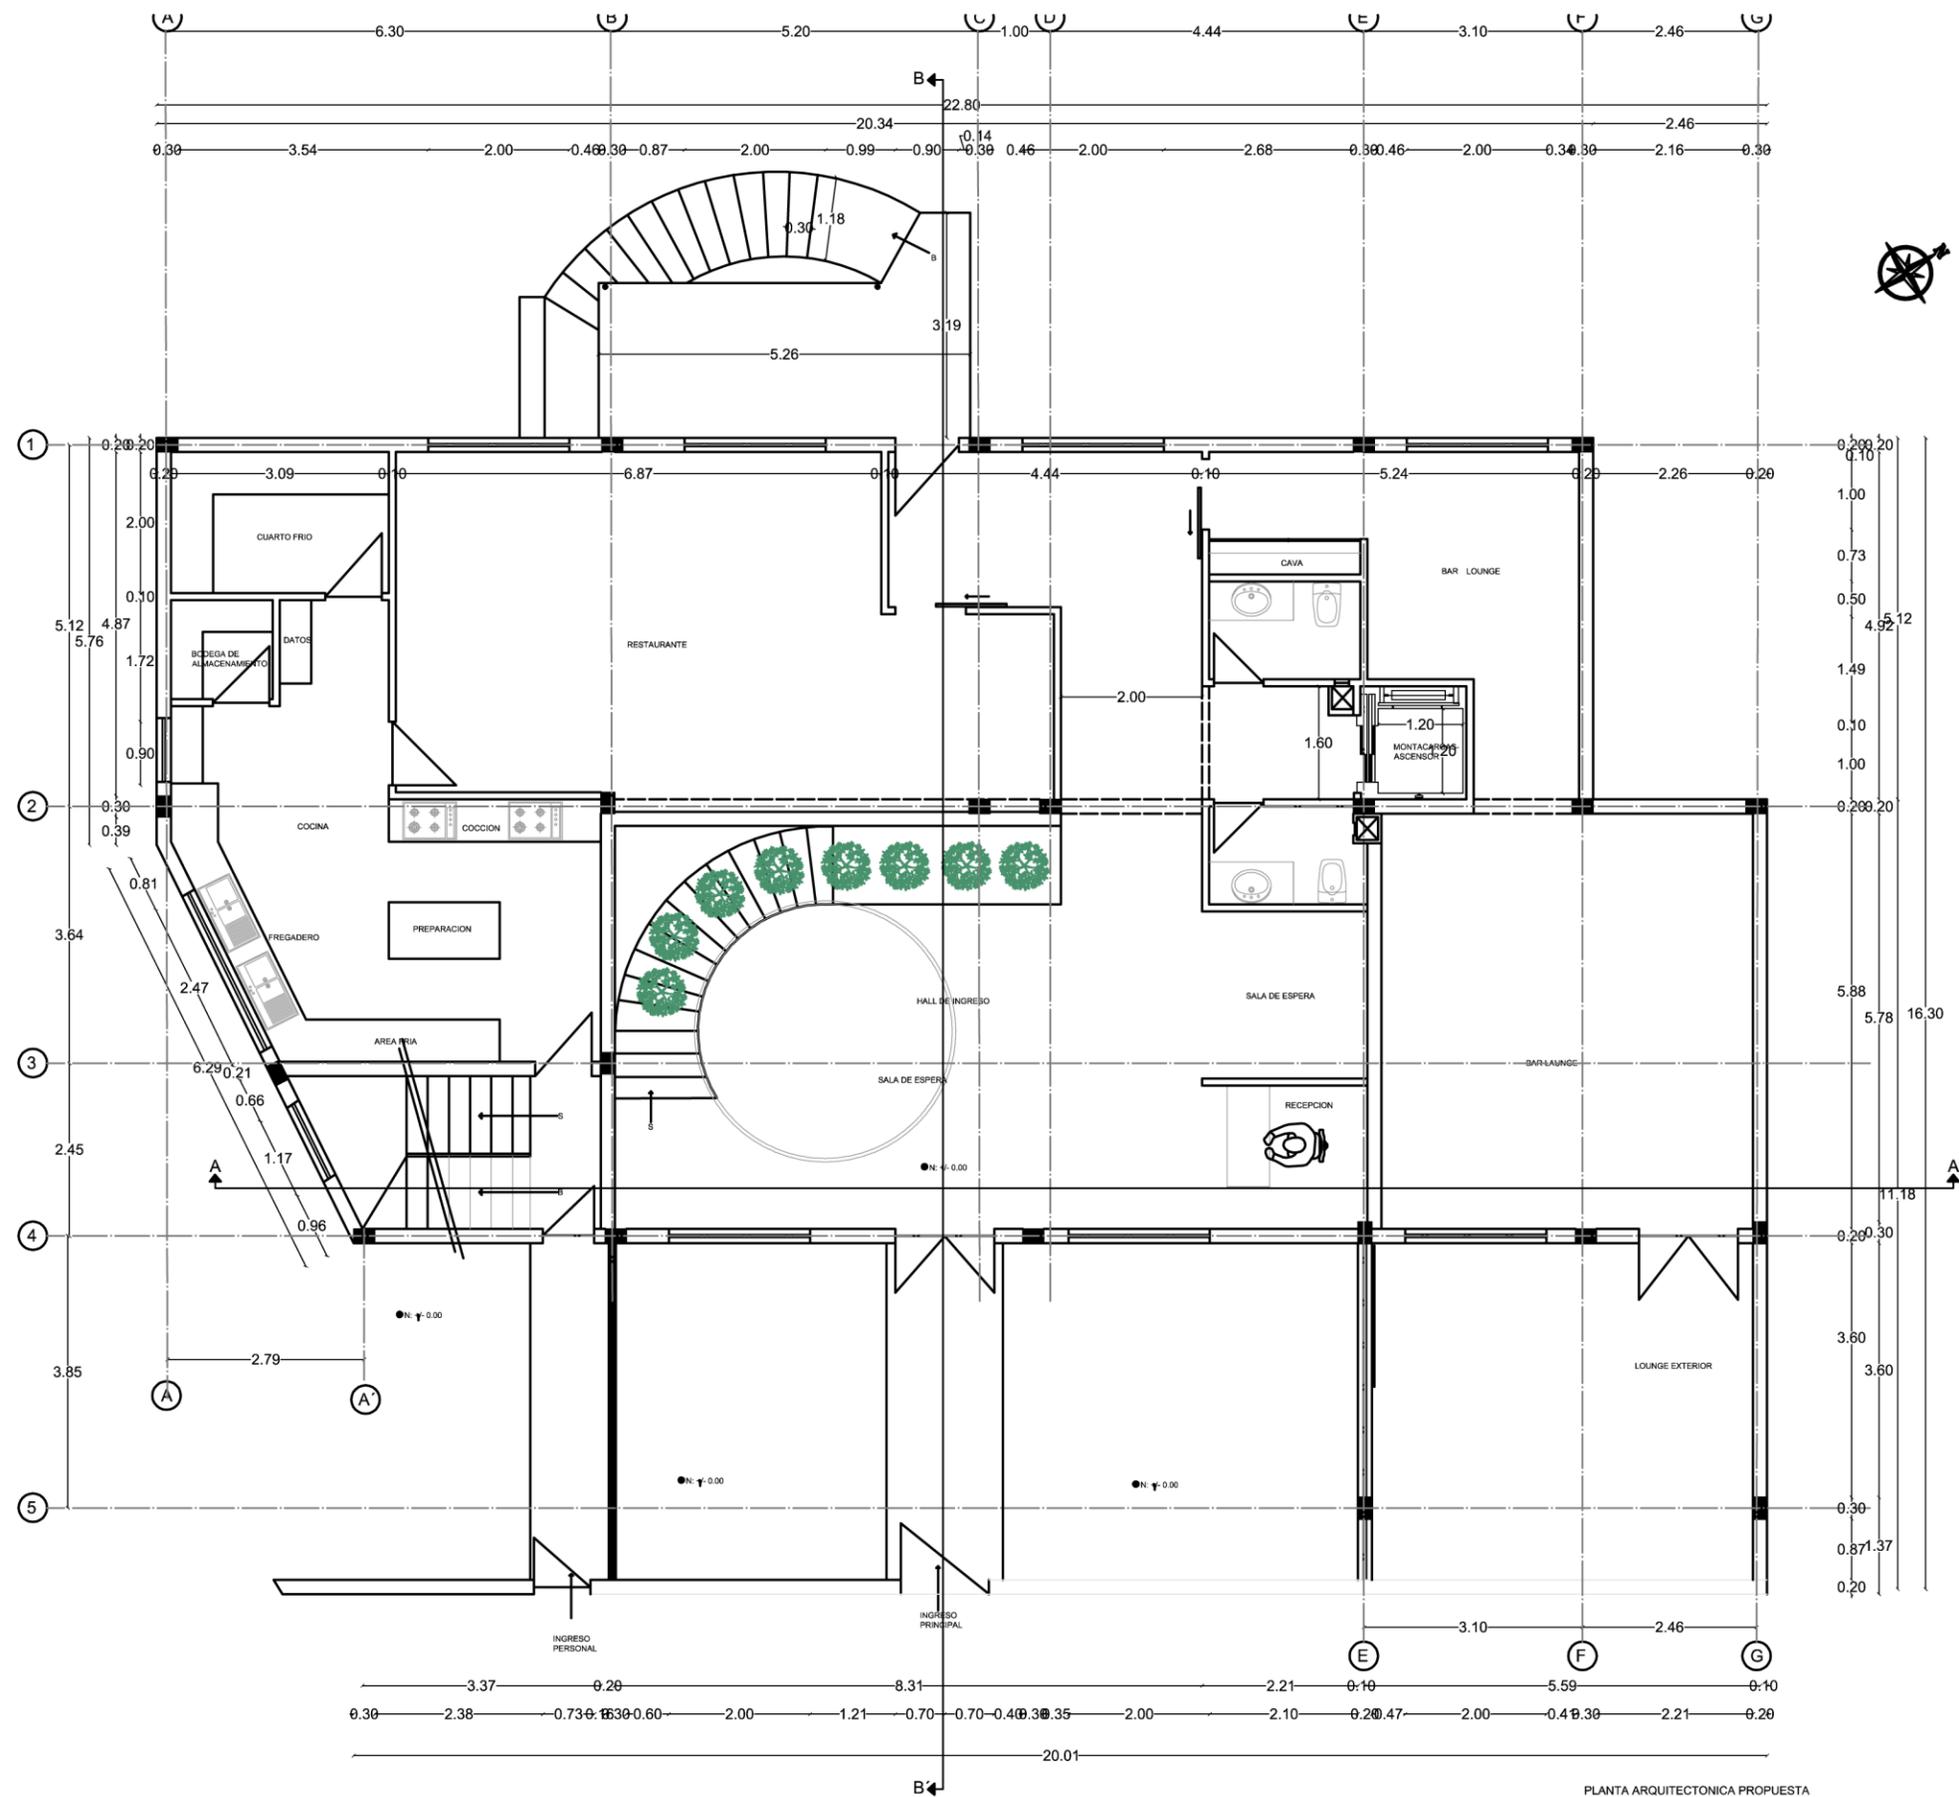

PLANTA ARQUITECTONICA PROPUESTA
 PLANTA BAJA
 ESC: 1:100

UNIVERSIDAD DE LAS AMERICAS- ESCUELA DE ARQUITECTURA INTERIOR TEMA: PROPUESTA INTERIORISTA Y CAMBIO DE USO DE UNA VIVIENDA PARTICULAR A UN HOTEL BOUTIQUE SUSTENTABLE FECHA: 2015	UBICACION: JOSE CARBO 235 Y DIEGO DE BRIEDA (BELLAVISTA) ALUMNO: EMILIA VELASTEGUI MATERIA: TUTOR: WILHEM MONTALVO	LAMINA: 21/190
	SECCION:	CONTENIDO: PLANTA ARQUITECTONICA PROPUESTA PLANTA BAJA
ESCALA: 1:100	2015	

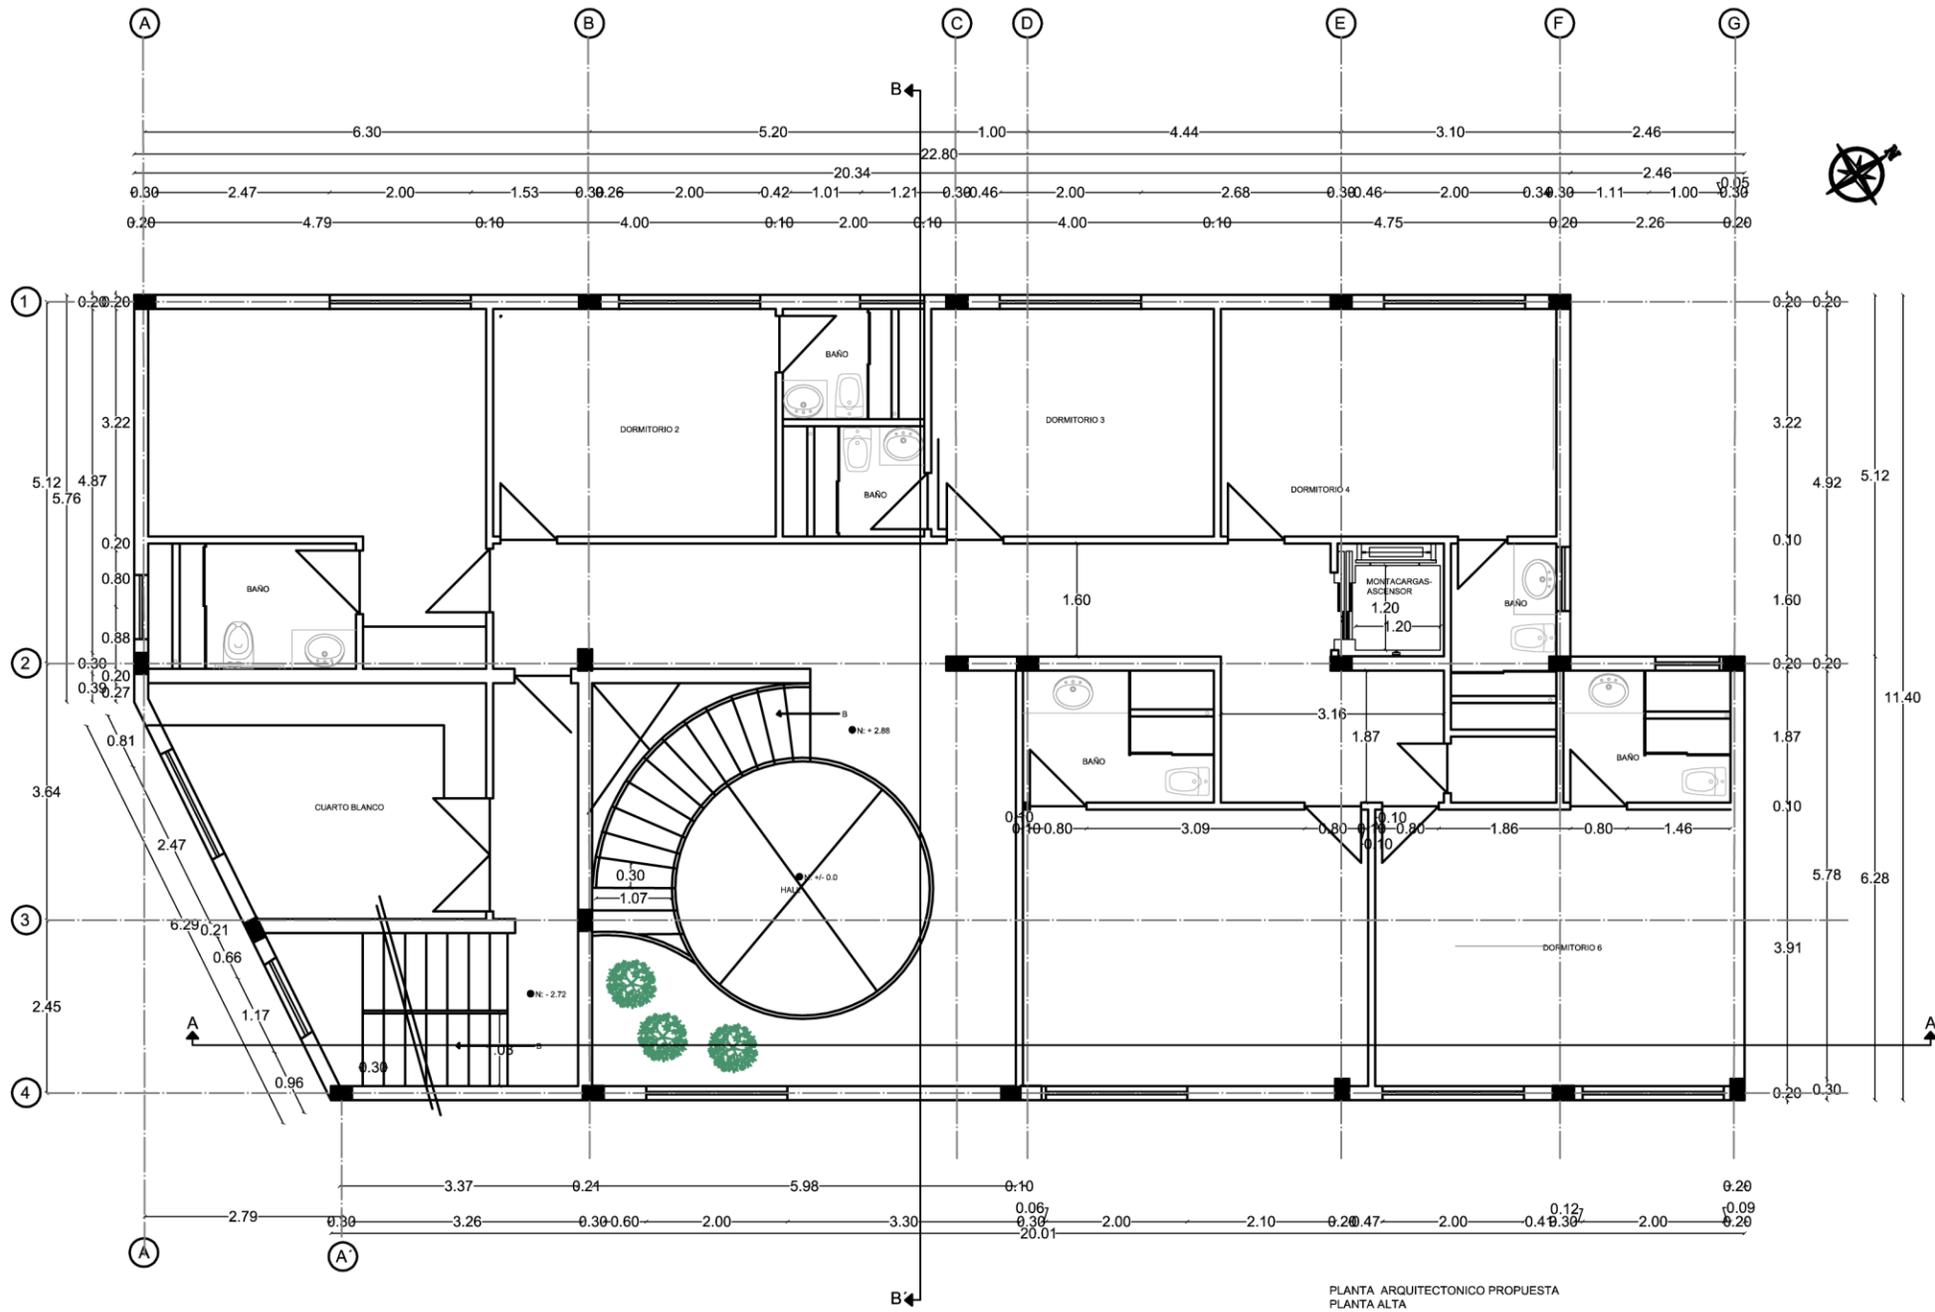

PLANTA ARQUITECTONICO PROPUESTA
 PLANTA ALTA
 ESC: 1.100

UNIVERSIDAD DE LAS AMERICAS- ESCUELA DE ARQUITECTURA INTERIOR

TEMA: PROPUESTA INTERIORISTA Y CAMBIO DE USO DE UNA VIVIENDA PARTICULAR A UN HOTEL BOUTIQUE SUSTENTABLE

FECHA: 2015

ESCALA: 1.100

CONTIENE: PLANTA ARQUITECTONICA PROPUESTA PLANTA ALTA

SECCION:



UBICACION: JOSE CARBO 235 Y DIEGO DE BRIEDA (BELLAVISTA)

ALUMNO: EMILIA VELASTEGUI


MATERIA: TIT. AST 801-2

TUTOR: WILHEM MONTALVO

LAMINA:

22/190



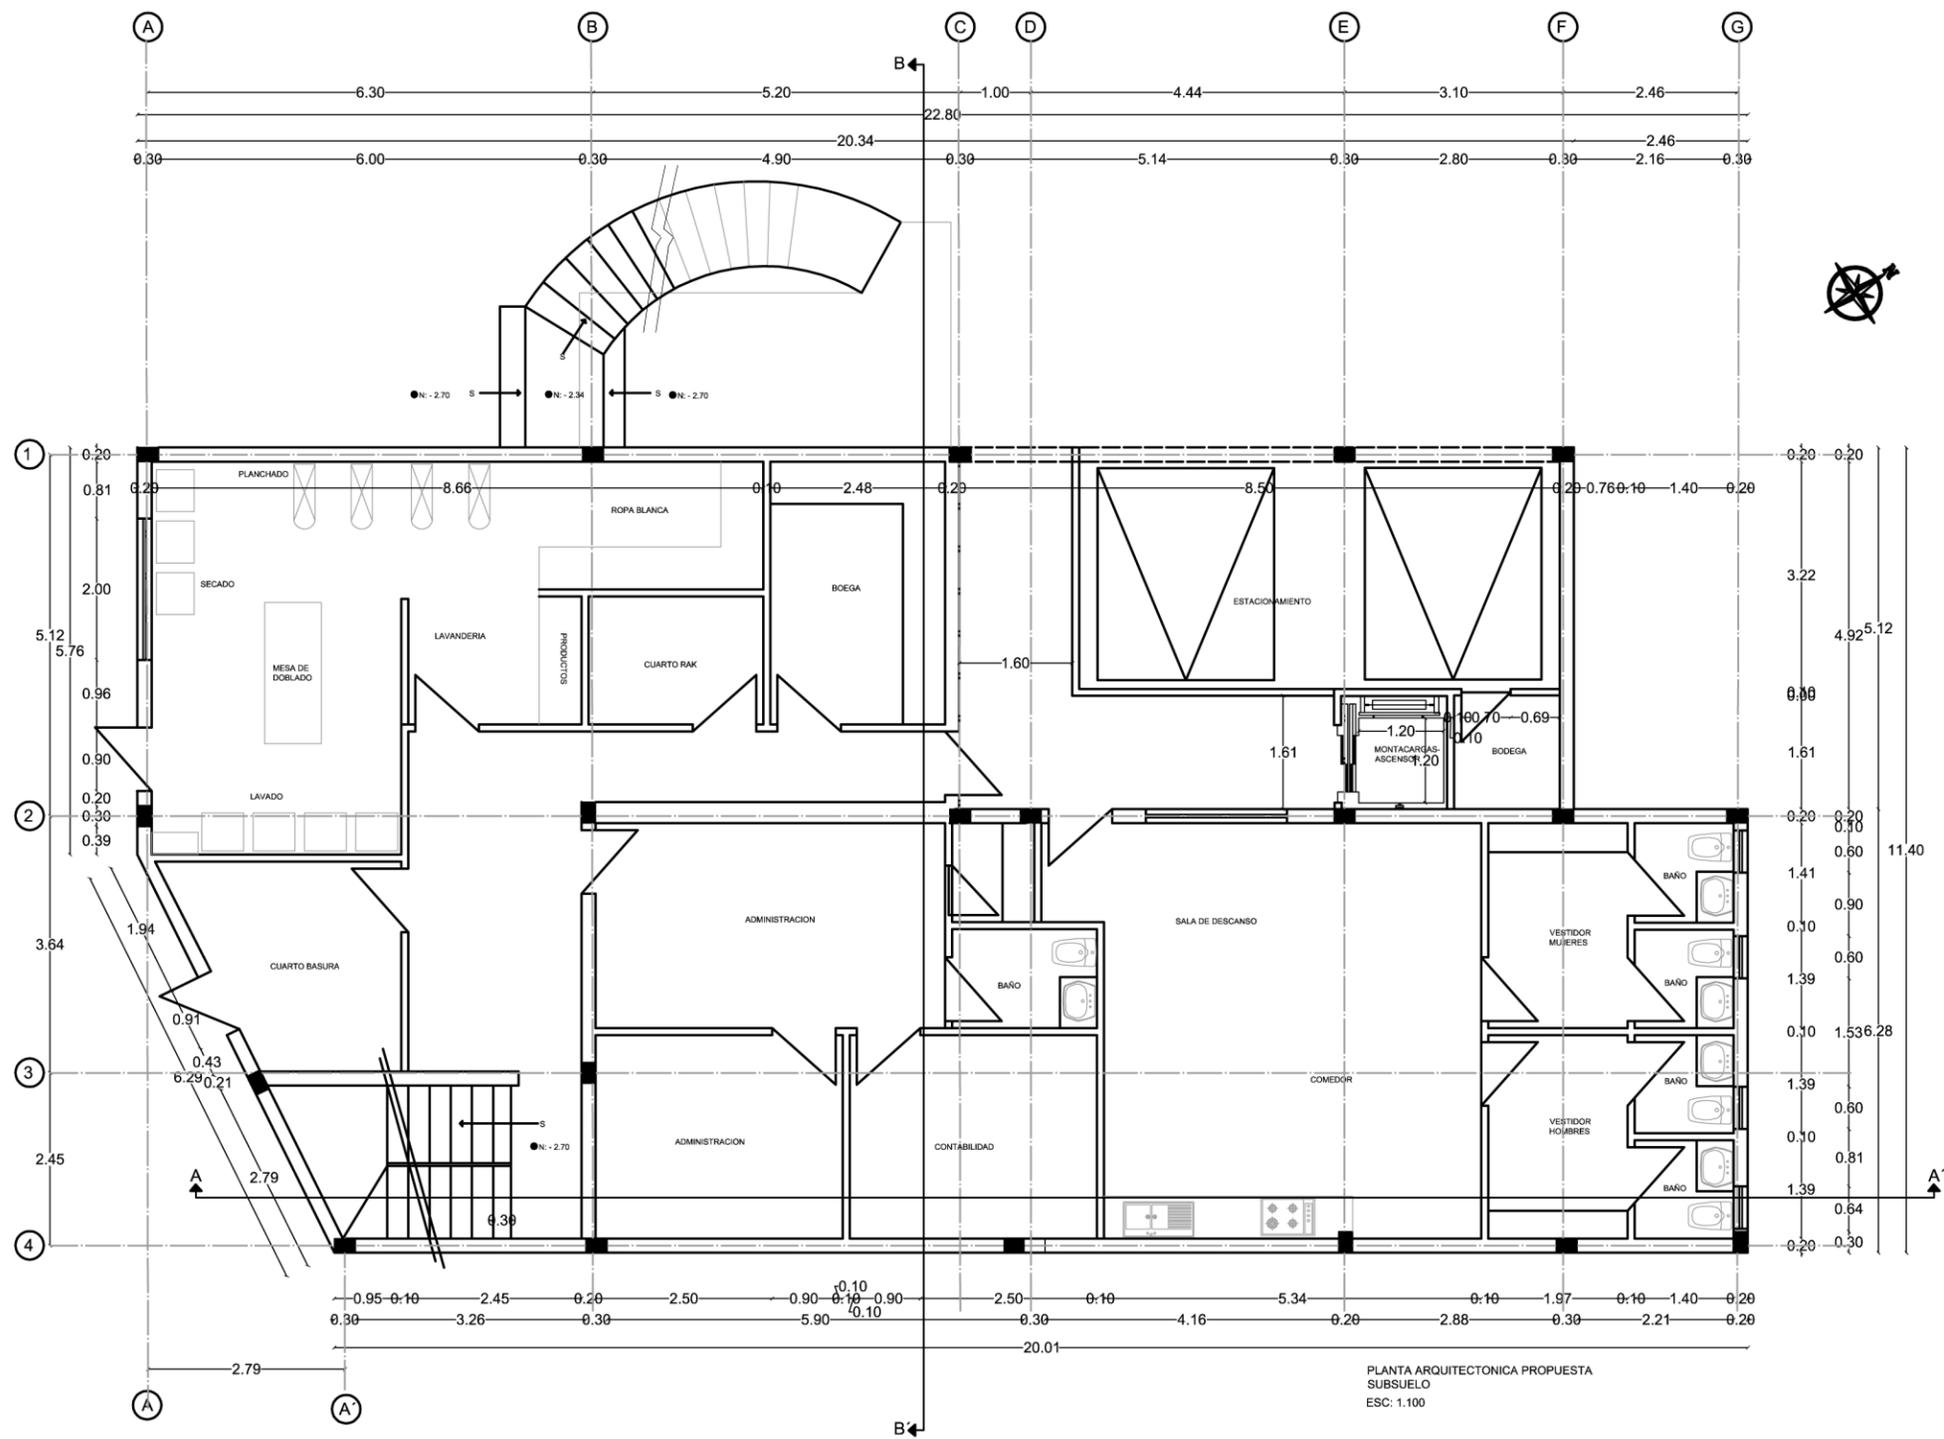

PLANTA ARQUITECTONICA PROPUESTA
SUBSUELO
ESC: 1.100

UNIVERSIDAD DE LAS AMERICAS- ESCUELA DE ARQUITECTURA INTERIOR

TEMA: PROPUESTA INTERIORISTA Y CAMBIO DE USO DE UNA VIVIENDA PARTICULAR A UN HOTEL BOUTIQUE SUSTENTABLE

FECHA: 2015

ESCALA: 1.100

CONTIENE:
PLANTA ARQUITECTONICA PROPUESTA SUBSUELO

SECCION:



UBICACION: JOSE CARBO 235 Y DIEGO DE BRIEDA (BELLAVISTA)

ALUMNO: EMILIA VELASTEGUI


MATERIA: TIT. AST 801-2

LAMINA:

23/190

TUTOR: WILHEM MONTALVO



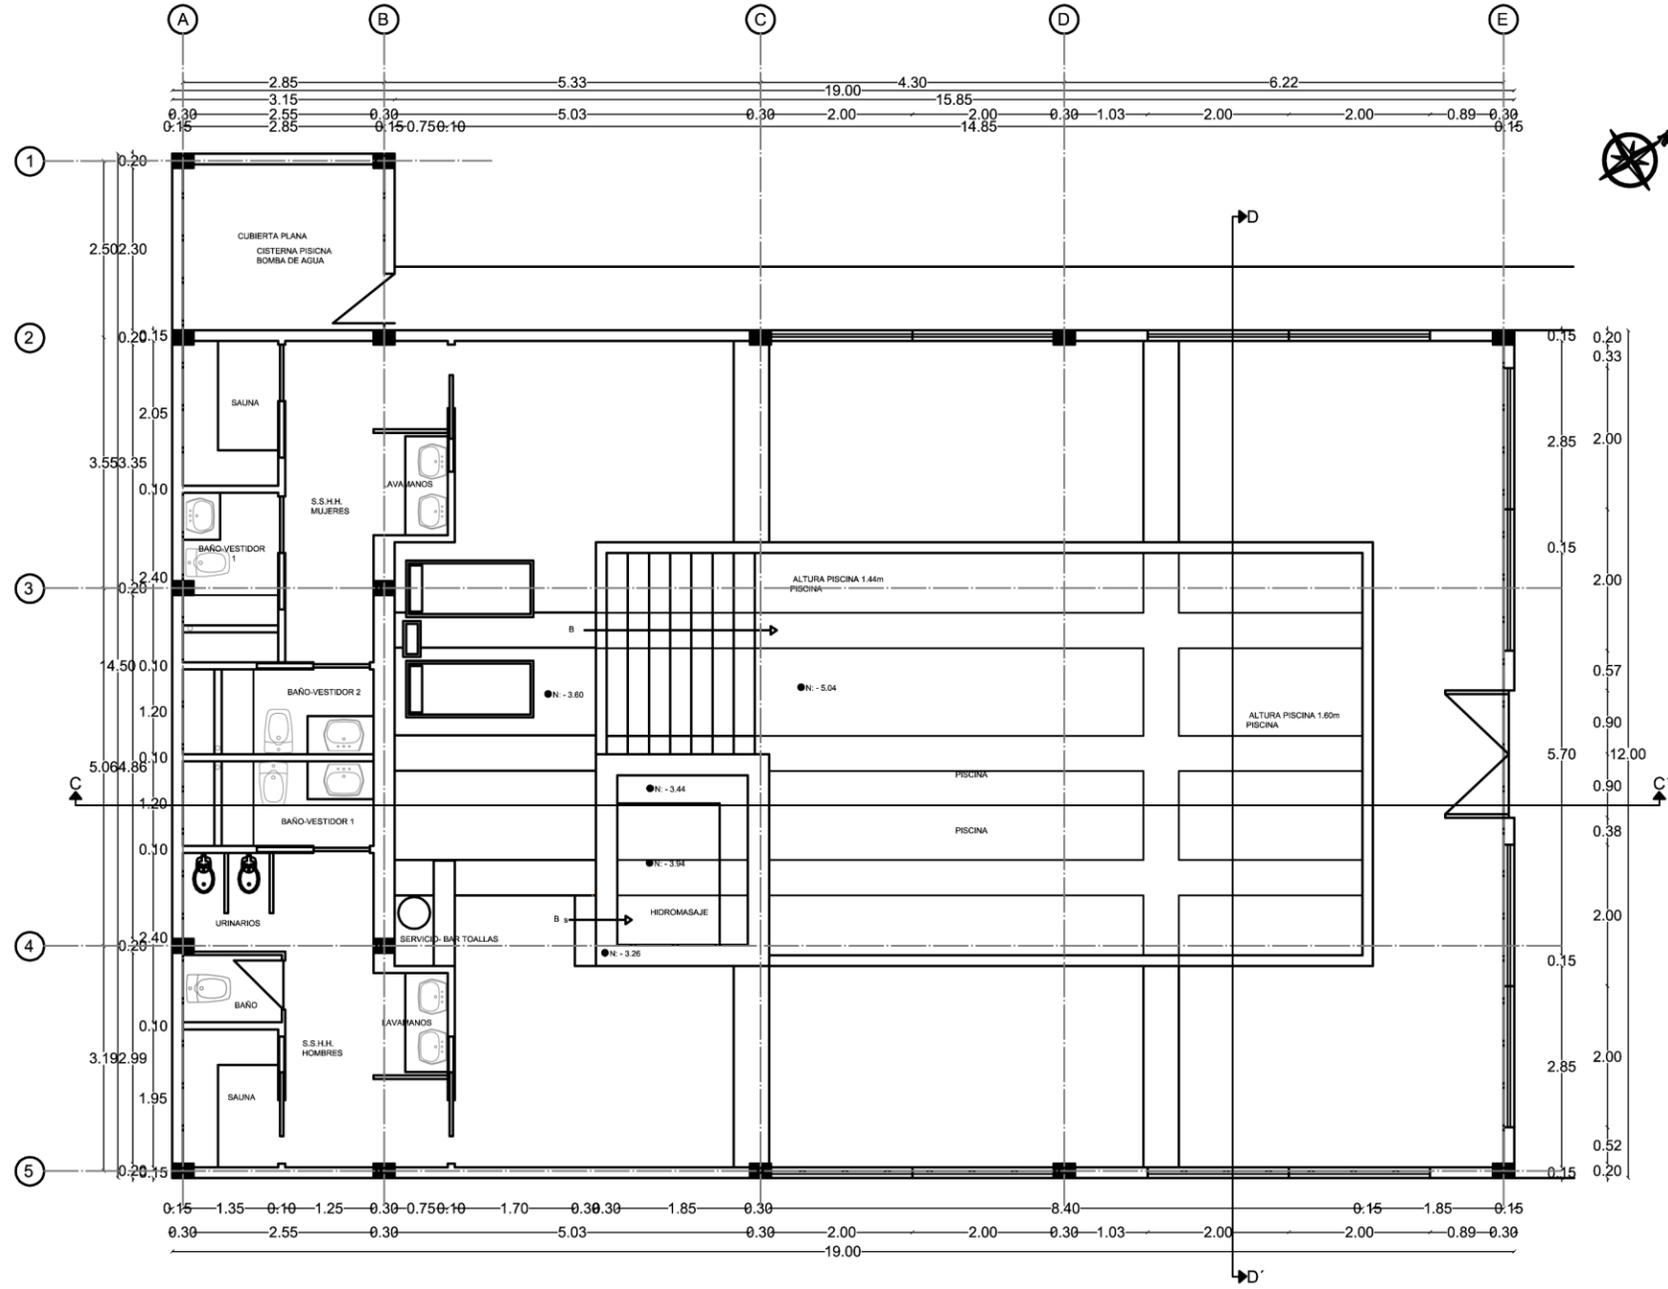

PLANTA ARQUITECTONICA PROPUESTA
PISCINA
ESC. 1:100



UNIVERSIDAD DE LAS AMERICAS

TEMA: PROPUESTA INTERIORISTA Y CAMBIO DE USO DE UNA VIVIENDA PARTICULAR A UN HOTEL BOUTIQUE SUSTENTABLE

FECHA: 2015

ESCALA: 1:100

CONTIENE: PLANTA ARQUITECTONICA PROPUESTA PISCINA

SECCION: UNIVERSIDAD DE LAS AMERICAS - ESCUELA DE ARQUITECTURA INTERIOR




UBICACION: JOSE CARBO 235 Y DIEGO DE BRIEDA (BELLAVISTA)

ALUMNO: EMILIA VELASTEGUI


MATERIA: TIT. AST 801-2

LAMINA: 24/190

TUTOR: WILHEM MONTALVO

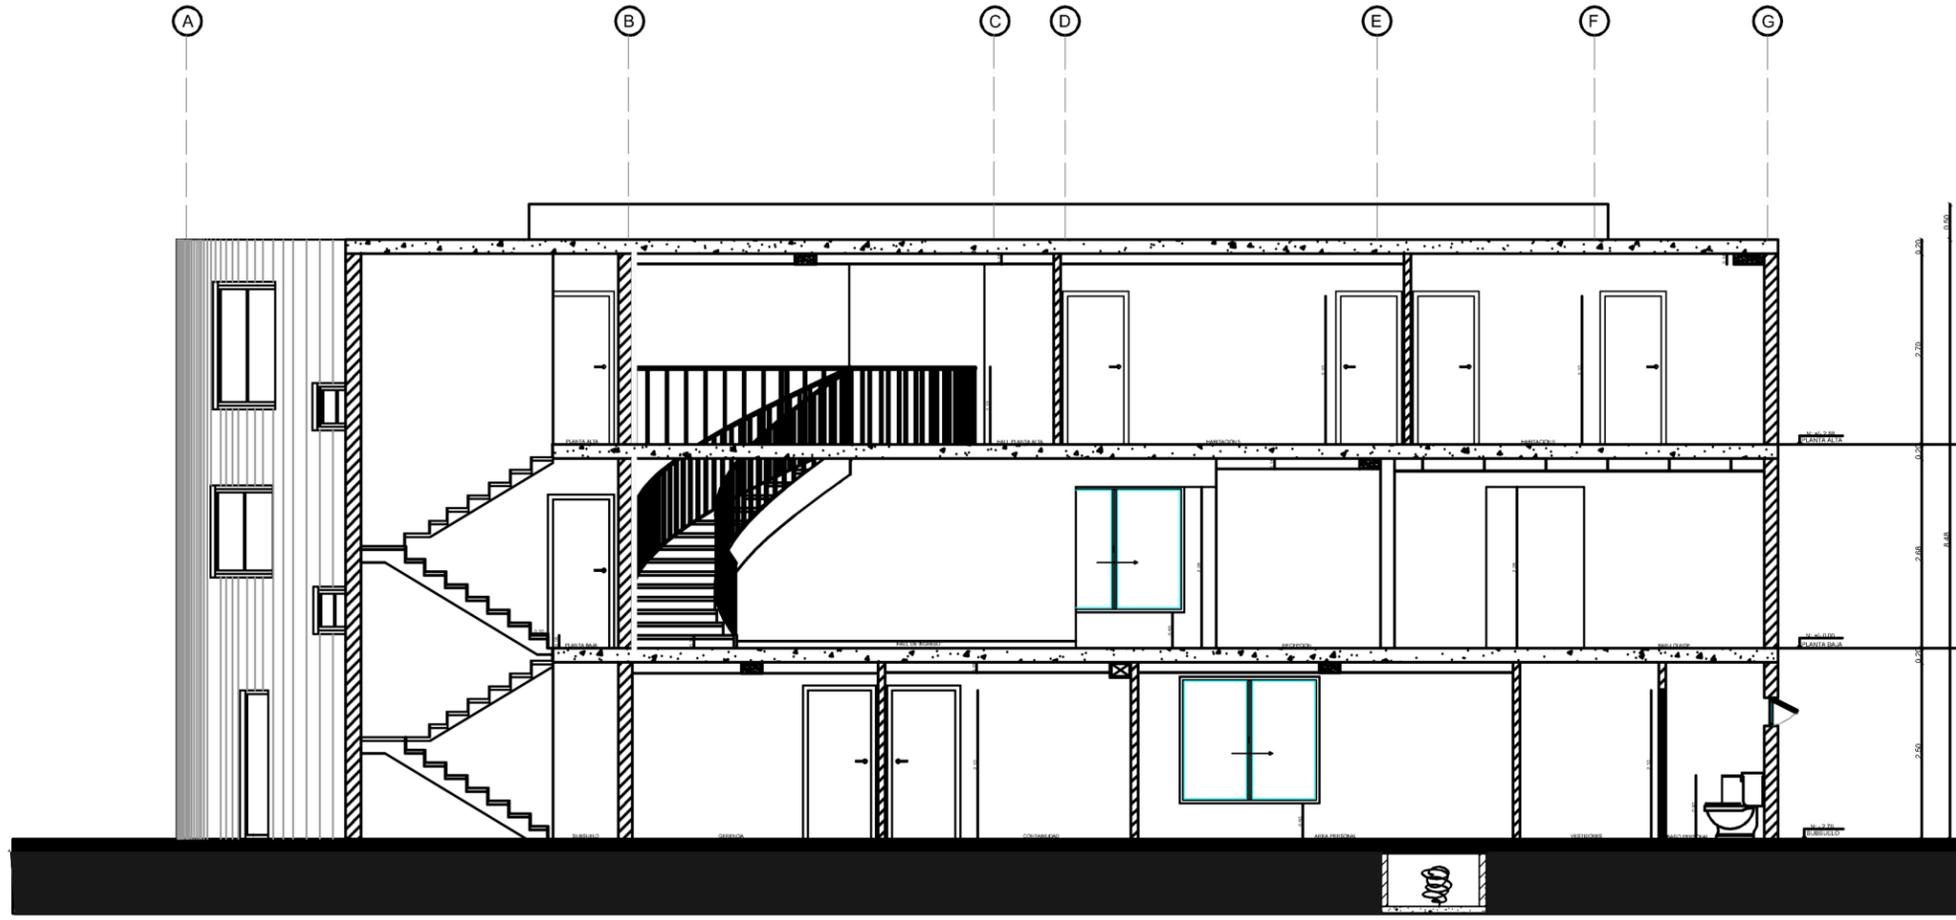

CORTE A-A'
ESC: 1:100

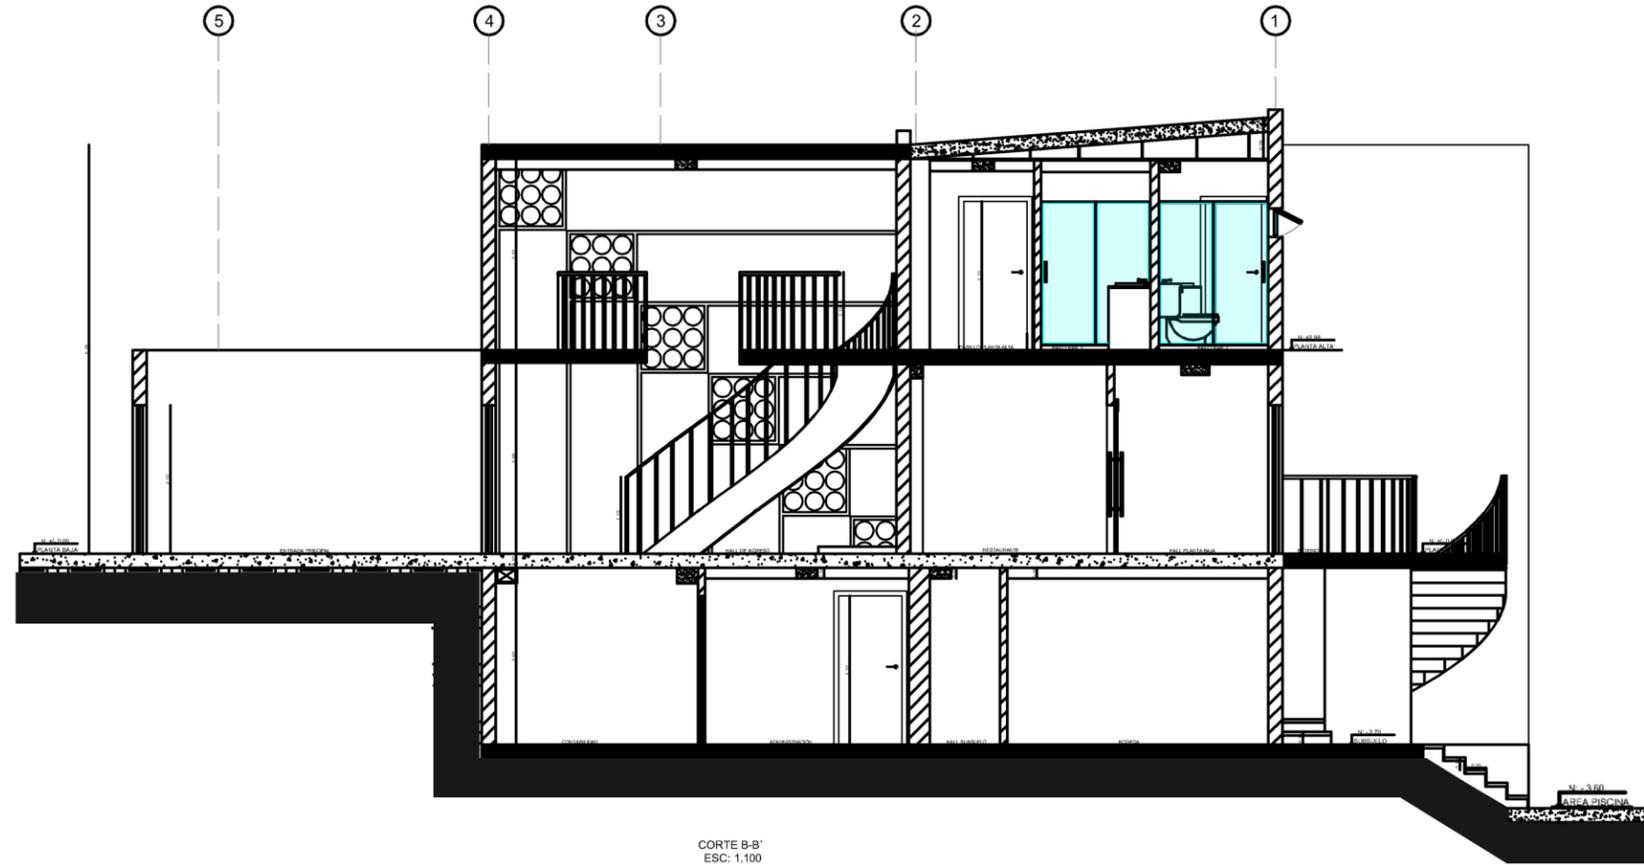

CORTE B-B'
ESC: 1:100

UNIVERSIDAD DE LAS AMERICAS- ESCUELA DE ARQUITECTURA INTERIOR

TEMA: PROPUESTA INTERIORISTA Y CAMBIO DE USO DE UNA VIVIENDA PARTICULAR A UN HOTEL BOUTIQUE SUSTENTABLE

FECHA:

2015

ESCALA:

1.100

CONTIENE:

CORTE A-A' Y CORTE B-B'

SECCION:

SUBSUELO, PLANTA BAJA Y
PLANTA ALTA

UBICACION: JOSE CARBO 235 Y DIEGO DE BIEDA (BELLAVISTA)

MATERIA:

LAMINA:

25/190


TUTOR:

WILHEM MONTALVO


TIT. AST 801-2

ALUMNO: EMILIA VELASTEGUI



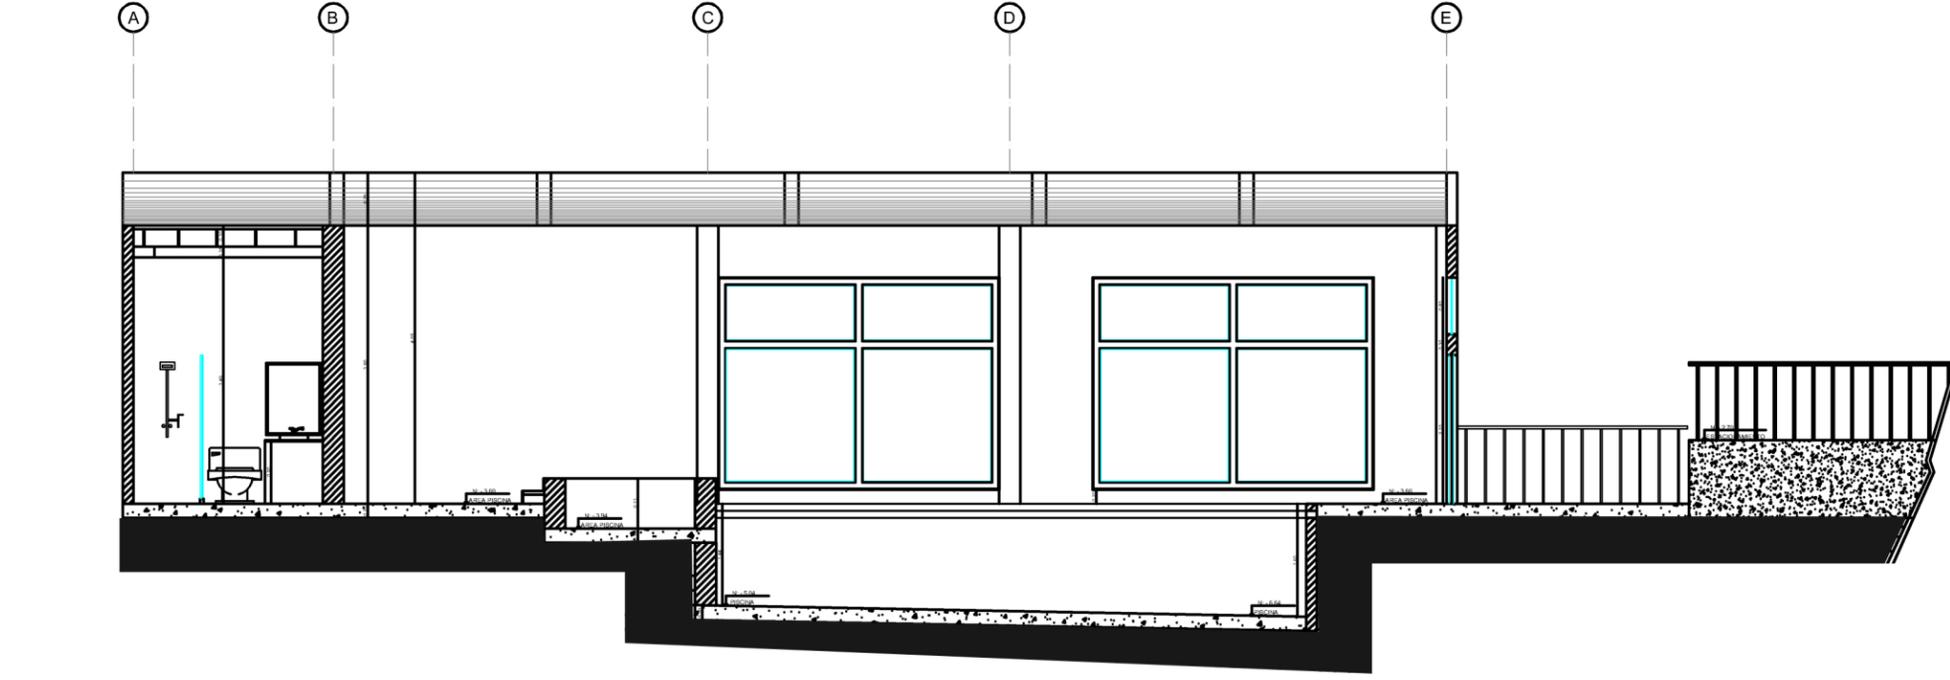

CORTE C-C'
ESC: 1.100

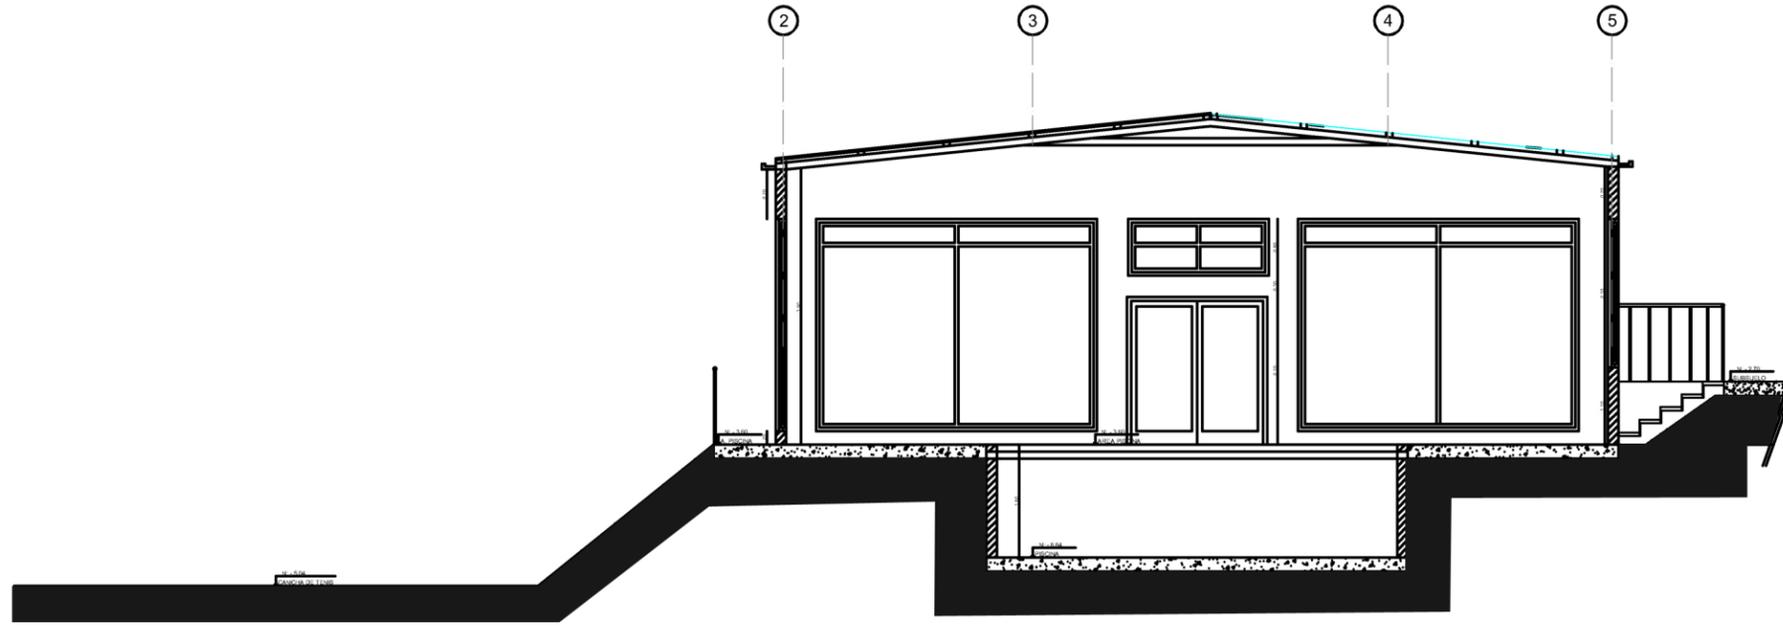

CORTE D-D'
ESC: 1.100

UNIVERSIDAD DE LAS AMERICAS- ESCUELA DE ARQUITECTURA INTERIOR

TEMA: PROPUESTA INTERIORISTA Y CAMBIO DE USO DE UNA VIVIENDA PARTICULAR A UN HOTEL BOUTIQUE SUSTENTABLE

FECHA:

2015

ESCALA:

1.100

CONTIENE:

CORTE C-C' Y CORTE D-D'

SECCION:

PISCINA

UBICACION: JOSE CARBO 235 Y DIEGO DE BIEDA (BELLAVISTA)

ALUMNO: EMILIA VELASTEGUI

TUTOR:

WILHEM MONTALVO

LAMINA:

26/190

