



FACULTAD DE ARQUITECTURA Y DISEÑO

TOMO II

CENTRO CULTURAL-ARTESANAL Y TALLERES EN EL CANTÓN RUMIÑAHUI

Autora

María Valeria Cerón Varela

Año

2018



FACULTAD DE ARQUITECTURA Y DISEÑO

CENTRO CULTURAL-ARTESANAL Y TALLERES EN EL CANTÓN
RUMIÑAHUI

Trabajo de Titulación presentado en conformidad a los requisitos
Establecidos para optar por el título de
Arquitecta Interior

Profesor Guía
MD.Wilhem Ruperto Montalvo Espinosa

Autor
María Valeria Cerón Varela

Año
2018

ÍNDICE

Memoria del proyecto.....	1
Memoria museográfica.....	2
Ubicación.....	3
Implantación.....	4
Plantas arquitectónicas generales.....	5
Planta baja arquitectónica 1/2.....	6
Planta baja arquitectónica 2/2.....	7
Planta alta arquitectónica 1/2.....	8
Planta alta arquitectónica 2/2.....	9
Plantas interioristas generales.....	10
Planta baja interiorista 1/2.....	11
Planta baja interiorista 2/2.....	12
Planta alta interiorista.....	13
Corte A-A' arquitectónico.....	14
Corte B-B' arquitectónico.....	14
Corte A-A' interiorista.....	15
Corte B-B' interiorista.....	15
Corte 1-1' arquitectónico.....	16
Corte 2-2' arquitectónico.....	16
Corte 1-1' interiorista.....	17
Corte 2-2' interiorista.....	17
Fachada este arquitectónica.....	18
Fachada oeste arquitectónica.....	18

Fachada este interiorista.....	19
Fachada oeste interiorista.....	19
Plano de detalle de pisos en planta baja.....	20
Plano de detalle de pisos en planta alta.....	21
Catálogo de pisos.....	22
Plano de revestimientos en planta baja.....	23
Plano de revestimientos en planta alta.....	24
Catálogo de revestimientos.....	25
Plano de detalle de cielo falso en planta baja.....	26
Plano de detalle de cielo falso en planta alta.....	27
Corte seccionado de cafetería.....	28
Corte seccionado de galería.....	29
Corte seccionado de taller.....	30
Catálogo de materiales de cielo falso.....	31
Plano de luminarias en planta baja.....	32
Plano de luminarias en planta alta.....	33
Catálogo de luminarias.....	34
Plano de detalle de mobiliario en planta baja.....	35
Plano de detalle de mobiliario en planta alta.....	36
Catálogo de mobiliario área comercial.....	37
Catálogo de mobiliario área educativa.....	38
Render patio central 1.....	39
Render patio central 2.....	39
Render taller de uso múltiple.....	40


Render taller de artes y oficios.....	40
Render taller de pintura.....	40
Render boutique.....	41
Render cafetería.....	41
Render oficina administrativa.....	42
Render sala de exposición temporal.....	42
Render biblioteca.....	43
Render pasillo biblioteca.....	43
Render sala lounge-galería 1.....	44
Render sala lounge-galería 2.....	44
Render sala lounge-galería 3.....	45
Render sala lounge-galería 4.....	45
Render pasillo planta alta.....	46
Render sala de conferencias.....	46
Mueble emblemático C.H.A.....	47
Mueble emblemático A.K.A.....	48
Mueble emblemático A.N.A.....	49
Muebles emblemáticos in situ.....	50
Plano de instalaciones de agua potable en planta baja.....	51
Plano de instalaciones de agua potable en planta alta.....	52
Plano de instalaciones hidrosanitarias en planta baja.....	53
Plano de instalaciones hidrosanitarias en planta alta.....	54
Plano de instalaciones contra incendios en planta baja.....	55
Plano de instalaciones contra incendios en planta alta.....	56

Plano de instalaciones de emergencia en planta baja.....	57
Plano de instalaciones de emergencia en planta alta.....	58
Plano de instalaciones eléctricas en planta baja.....	59
Plano de instalaciones eléctricas en planta alta.....	60
Cuadros eléctricos de cálculo de Watts.....	61
Plano de instalaciones de voz y datos en planta baja.....	62
Plano de instalaciones de voz y datos en planta alta.....	63
Plano de instalaciones de ventilación en planta baja.....	64
Plano de instalaciones de ventilación en planta alta.....	65
Detalles constructivos.....	66
Memoria de proyecto ecológico.....	67
Presupuesto referencial.....	68
Análisis de precio unitario 1.....	69
Análisis de precio unitario 2.....	70
Análisis de precio unitario 3.....	71
Análisis de precio unitario 4.....	72
Análisis de precio unitario 5.....	73

AMÉRICA DEL SUR



ECUADOR

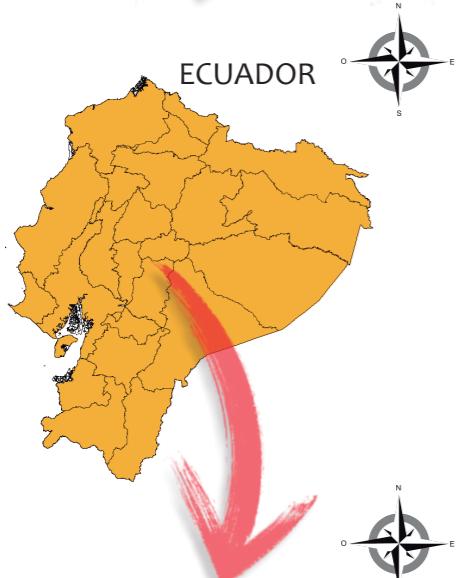

PICHINCHA



RUMIÑAHUI
SANGOLQUÍ




PLANTAS INTERIORISTAS


CENTRO CULTURAL-ARTESANAL



CRUZ INCA (CHAKANA)
CONCEPTO GENERADOR
DE DISEÑO

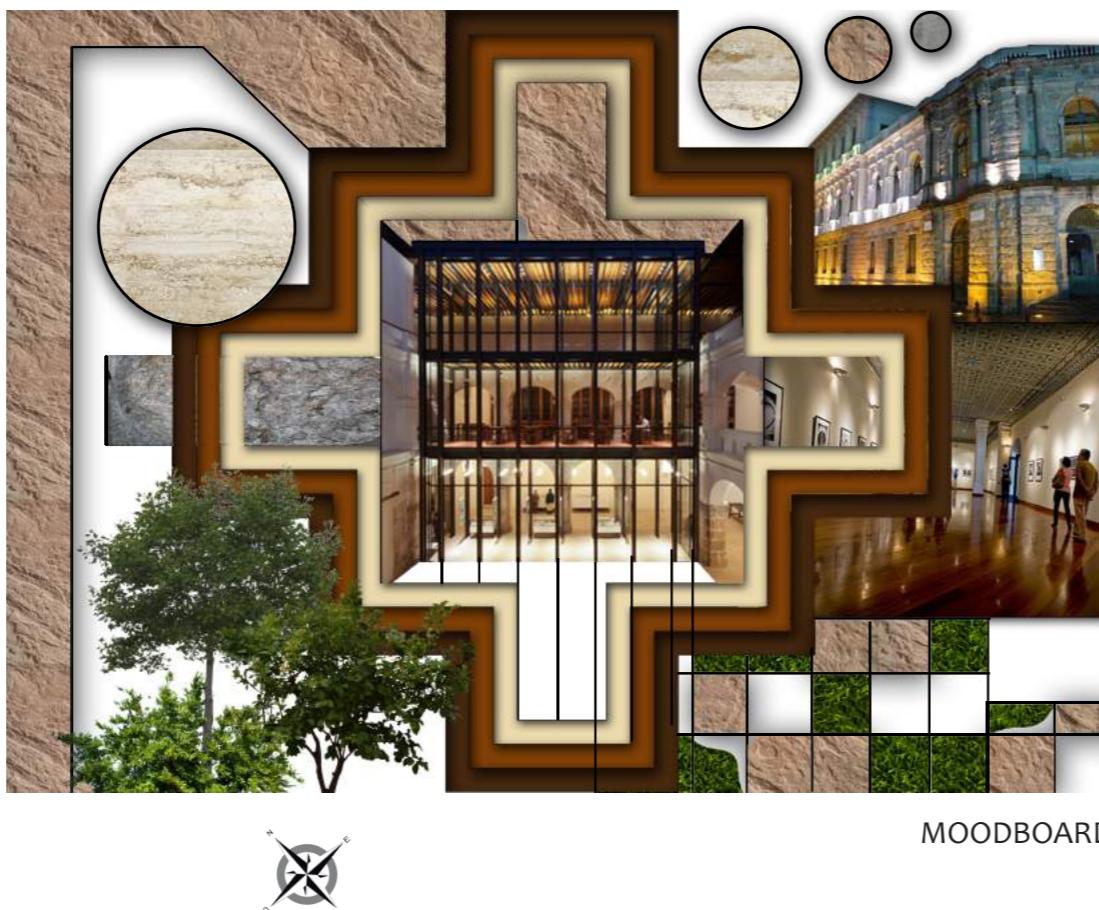

MOODBOARD

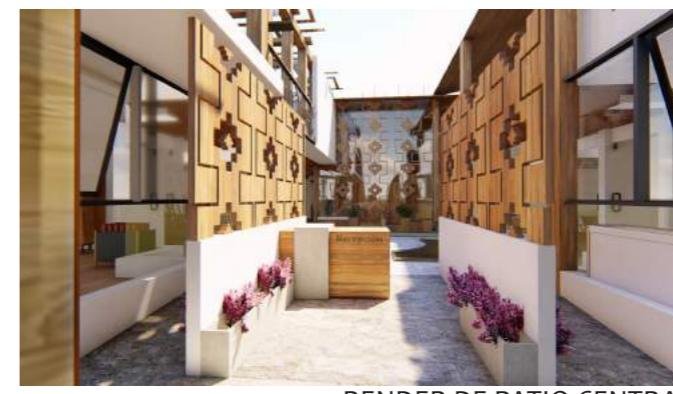

RENDER DE PATIO CENTRAL



RENDER DE PASILLO EN PLANTA ALTA




FACULTAD DE ARQUITECTURA
Y DISEÑO
ESCUELA DE ARQUITECTURA
INTERIOR

TRABAJO DE FIN DE CARRERA
CENTRO CULTURAL-
ARTESANAL Y TALLERES
EN EL CANTÓN
RUMIÑAHUI

Autora:
MARIA VALERIA
CERON VARELA

CONTENIDO:
MEMORIA

PROYECTO:

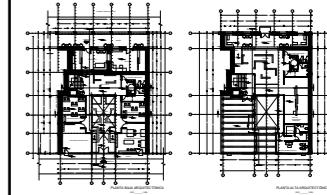

Profesor guía:
ARQ. WILHEM MONTALVO

Escala: Fecha:
2018

Lámina: 1

EL PROYECTO CENTRO CULTURAL-ARTESANAL EN EL CANTÓN DE RUMIÑAHUI CONSISTE EN UNA READECUACIÓN DE UNA CASA PATRIMONIAL EN EL CENTRO COLONIAL DE LA CIUDAD DE SANGOLQUÍ. TRAS REALIZAR UNA EVALUACIÓN DEL ESTADO DE LA CASA SE DECIDIÓ QUÉ ELEMENTOS CONSERVAR, RECICLAR Y DESECHAR. EL OBJETIVO DEL PROYECTO ES BRINDAR UN ESPACIO ÚTIL A LA CIUDADANÍA PARA DESARROLLAR ACTIVIDADES CULTURALES PROPIAS DEL CANTÓN COMO LA ORFEBRERÍA, EBANISTERÍA, TEJIDO Y PINTURA. SE REALIZÓ UN PROGRAMA ARQUITECTÓNICO EN BASE A ESTAS NECESIDADES Y SE DISPUSIERON CUATRO TALLERES, GALERÍAS DE EXPOSICIÓN DE ARTESANÍAS Y OBRAS DE ARTE, UNA PEQUEÑA SALA DE CONFERENCIAS, ESPACIOS AL AIRE LIBRE, CAFETERÍA Y UNA BOUTIQUE PARA ADQUIRIR LAS DIFERENTES MUESTRAS DE ARTE. PARA DESARROLLAR EL DISEÑO DE ESTA OBRA, SE GENERÓ UN CONCEPTO QUE VAYA A ACORDE A LA GEOGRAFÍA Y A LA HISTORIA DEL LUGAR EMPLAZADO. SE UTILIZÓ LA CRUZ SAGRADA DE LA COMUNIDAD INCA, LA CHAKANA, EN CUANTO A LAS FORMAS Y EL SIGNIFICADO DE LA MISMA. LA CHAKANA ES UN SÍMBOLO QUE HACE REFERENCIA AL SOL, SU FORMA ES LA DE UNA CRUZ CUADRADA Y ESCALONADA CON DOCE PUNTAS.





ARTESANÍAS EN EL CANTÓN RUMIÑAHUI



KINGMAN

Eduardo Kingman Riofrío, 23 de febrero de 1913 - Quito, 27 de noviembre de 1997), conocido como El pintor de las manos, fue un pintor, dibujante, grabador y muralista ecuatoriano, considerado como uno de los maestros del expresionismo y el indigenismo ecuatoriano del siglo XX junto a Oswaldo Guayasamín y Camilo Egas.

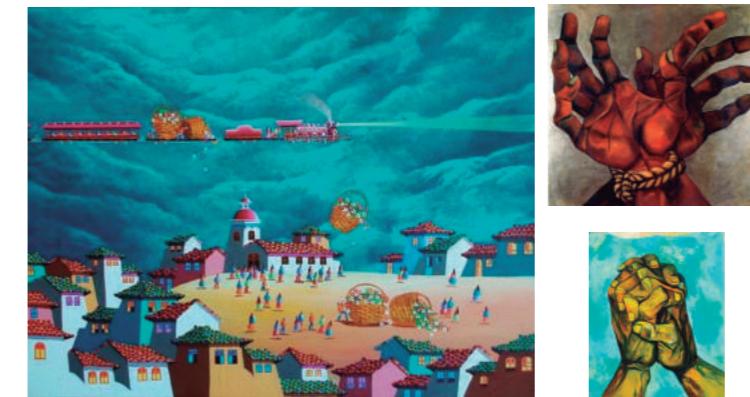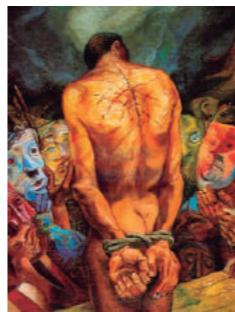




ENDARA-CROW

Desde una temprana edad se mostró muy interesado en el arte, de joven estudió pintura en la Universidad Central en Quito. Adoptó un estilo diferente al principio de su carrera que le acompañó durante toda su vida. La geografía ecuatoriana y los brillantes colores utilizados por los artesanos andinos en su labor fueron sus dos influencias principales que penetraron en su trabajo durante toda su carrera. Endara Crow es considerado uno de los pintores latinoamericanos más importantes de la segunda mitad del siglo 20. Su obra es universal, y ofrece una perspectiva estética de la cultura andina y su gente.





El Cantón Rumiñahui, cuna de hábiles artesanos, cuyos trabajos son cotizados a nivel nacional e internacional, de entre todas las ramas artesanales, se destaca la orfebrería que ha sobrepasado el interés internacional ya que los orfebres a parte de exportar joyas de finos acabados han realizado trabajos importantes en otros países, también, sobresalen artesanos en la sombrerería, zapatería, cerería, tallados en palo de balsa, sastrería. El objetivo del Centro cultural-artesanal en Rumiñahui es brindar espacio para que estas muestras sean expuestas y se den a conocer los artesanos que las relizan, así fomentar el turismo en el cantón. Dos de los exponentes más reconocidos en el campo de la pintura en el cantón Rumiñahui son Gonzalo Endara Crow y Eduardo Kingman.

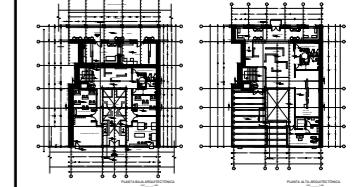


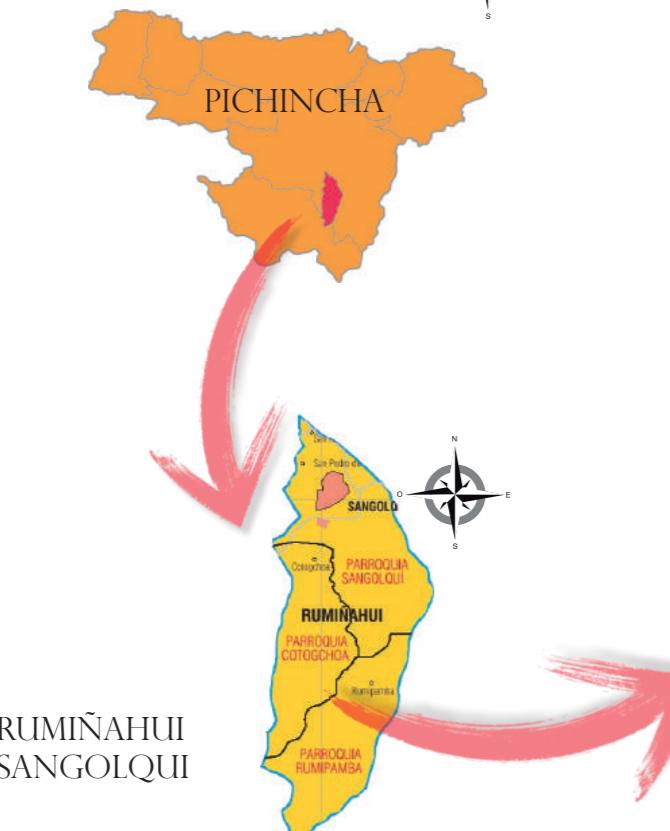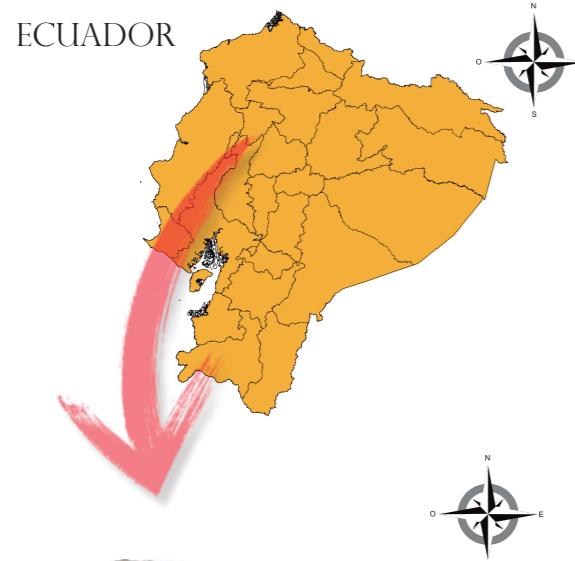

UBICACIÓN

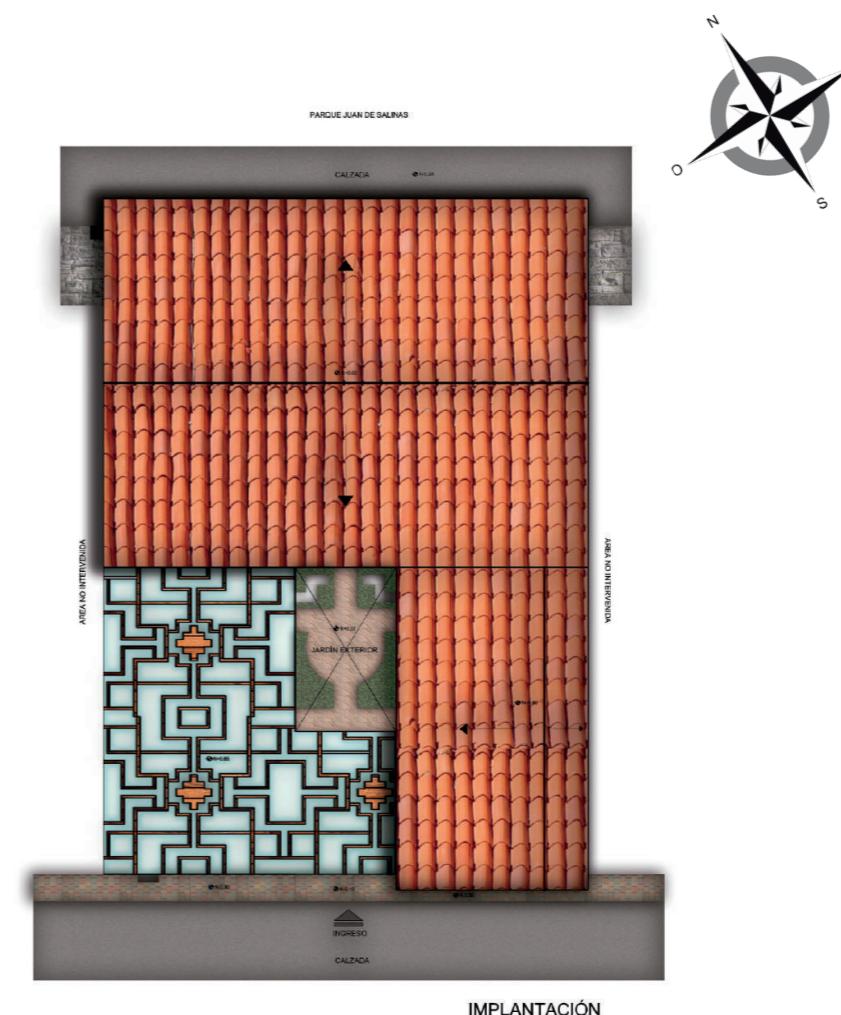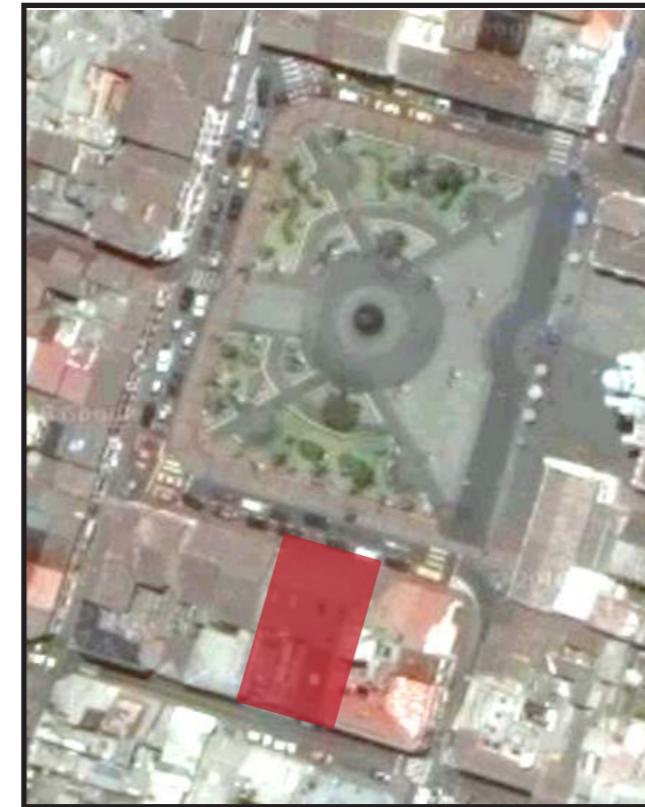

IMPLEMENTACIÓN

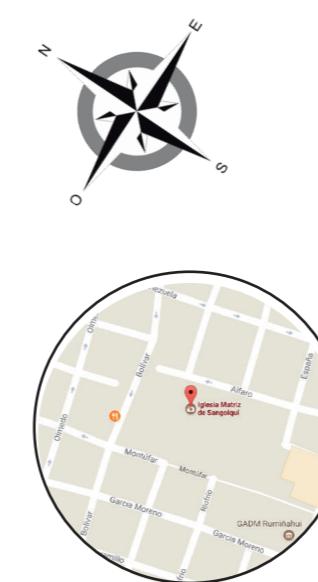

CALLE MONTUFAR #1-19 Y LEOPOLDO
MERCADO.
SANGOLQUI-RUMIÑAHUI-PICHINCHA
ECUADOR




UNIVERSIDAD DE LAS AMÉRICAS
Laureate International Universities®

FACULTAD DE ARQUITECTURA
Y DISEÑO
ESCUELA DE ARQUITECTURA
INTERIOR

**TRABAJO DE FIN DE CARRERA
CENTRO CULTURAL-
ARTESANAL Y TALLERES
EN EL CANTON
RUMINAHUI**

Autora:
MARIA VALERIA
CERON VARELA

CONTENIDO:

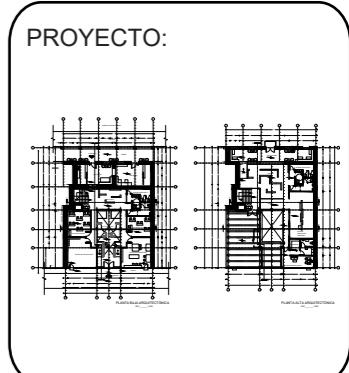

Profesor guía:
ARQ. WILHEM MONTALVO


Escala: Fecha:
2018

Lámina: 3

TRABAJO DE FIN DE CARRERA
**CENTRO CULTURAL-
 ARTESANAL Y TALLERES
 EN EL CANTÓN
 RUMINAHUI**

Autora:
**MARIA VALERIA
 CERON VARELA**


CONTENIDO:
IMPLANTACIÓN

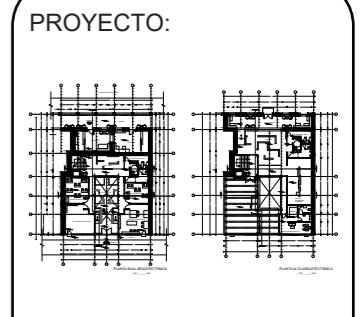

Profesor guía:
ARQ. WILHEM MONTALVO

Escala: **1:200**
 Fecha: **2018**




Lámina: **4**

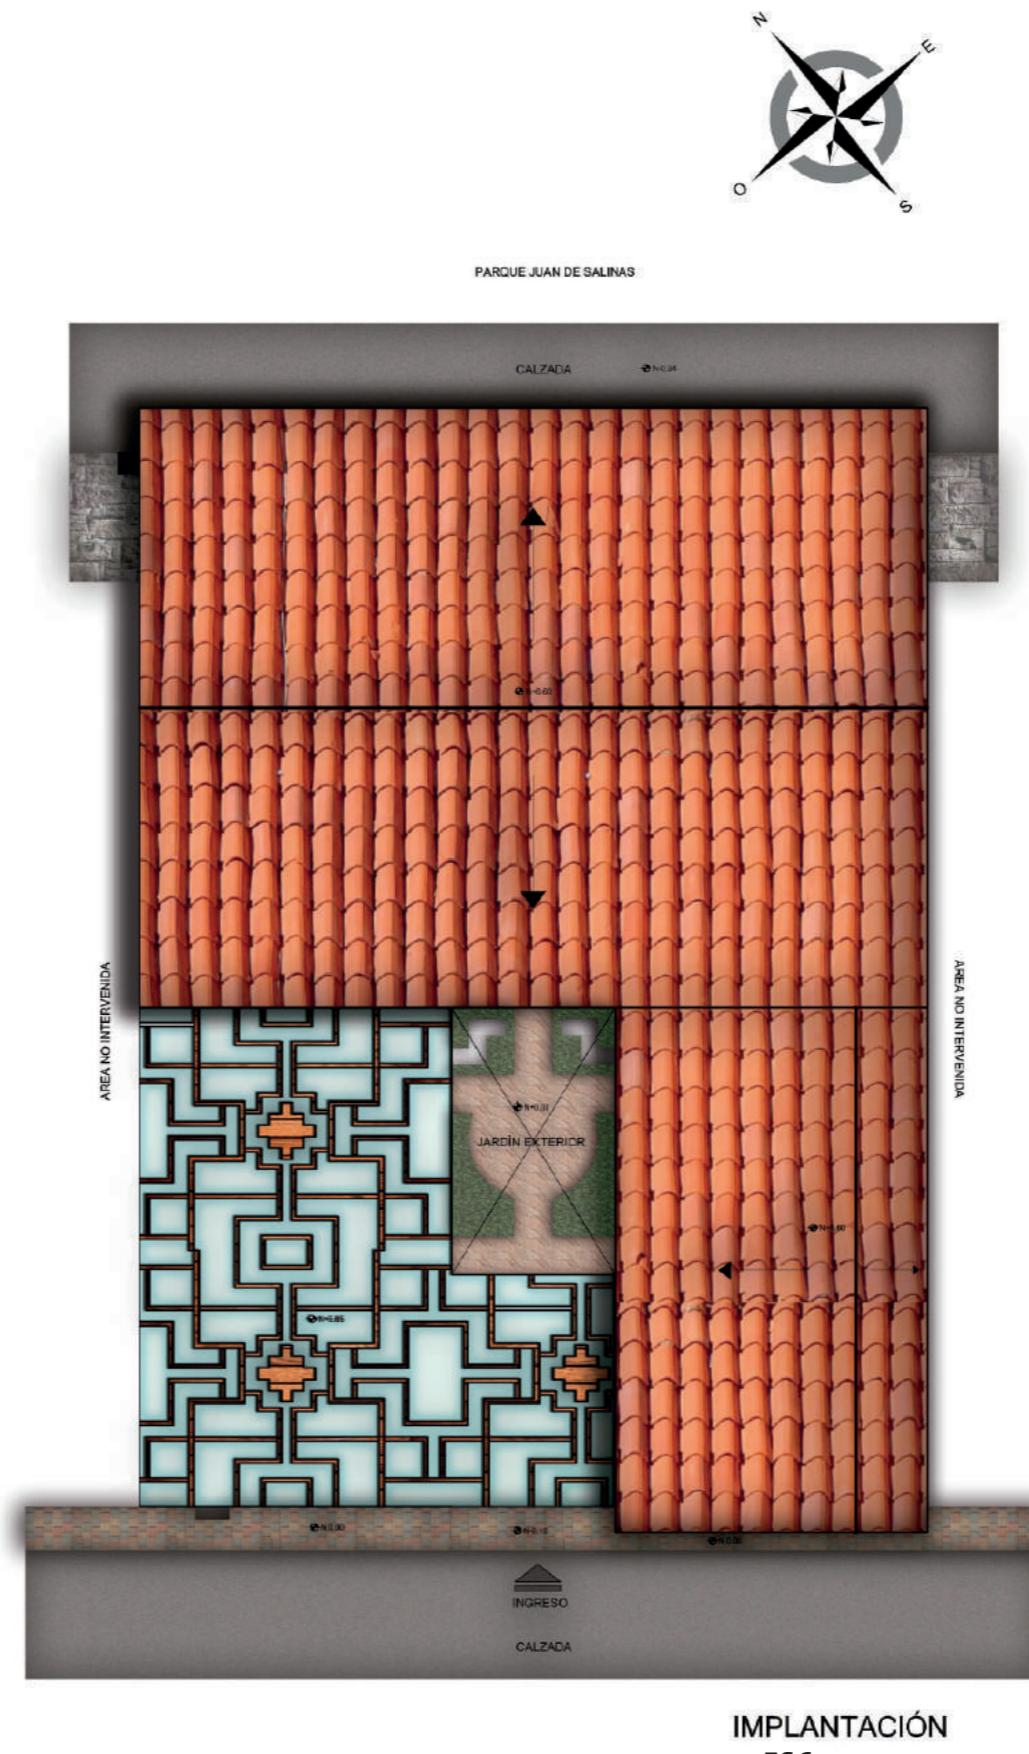

TRABAJO DE FIN DE CARRERA
CENTRO CULTURAL-
ARTESANAL Y TALLERES
EN EL CANTÓN
RUMINAHUI

Autora:
MARIA VALERIA
CERON VARELA

CONTENIDO:
PLANTAS ARQUITECTÓNICAS
GENERALES.

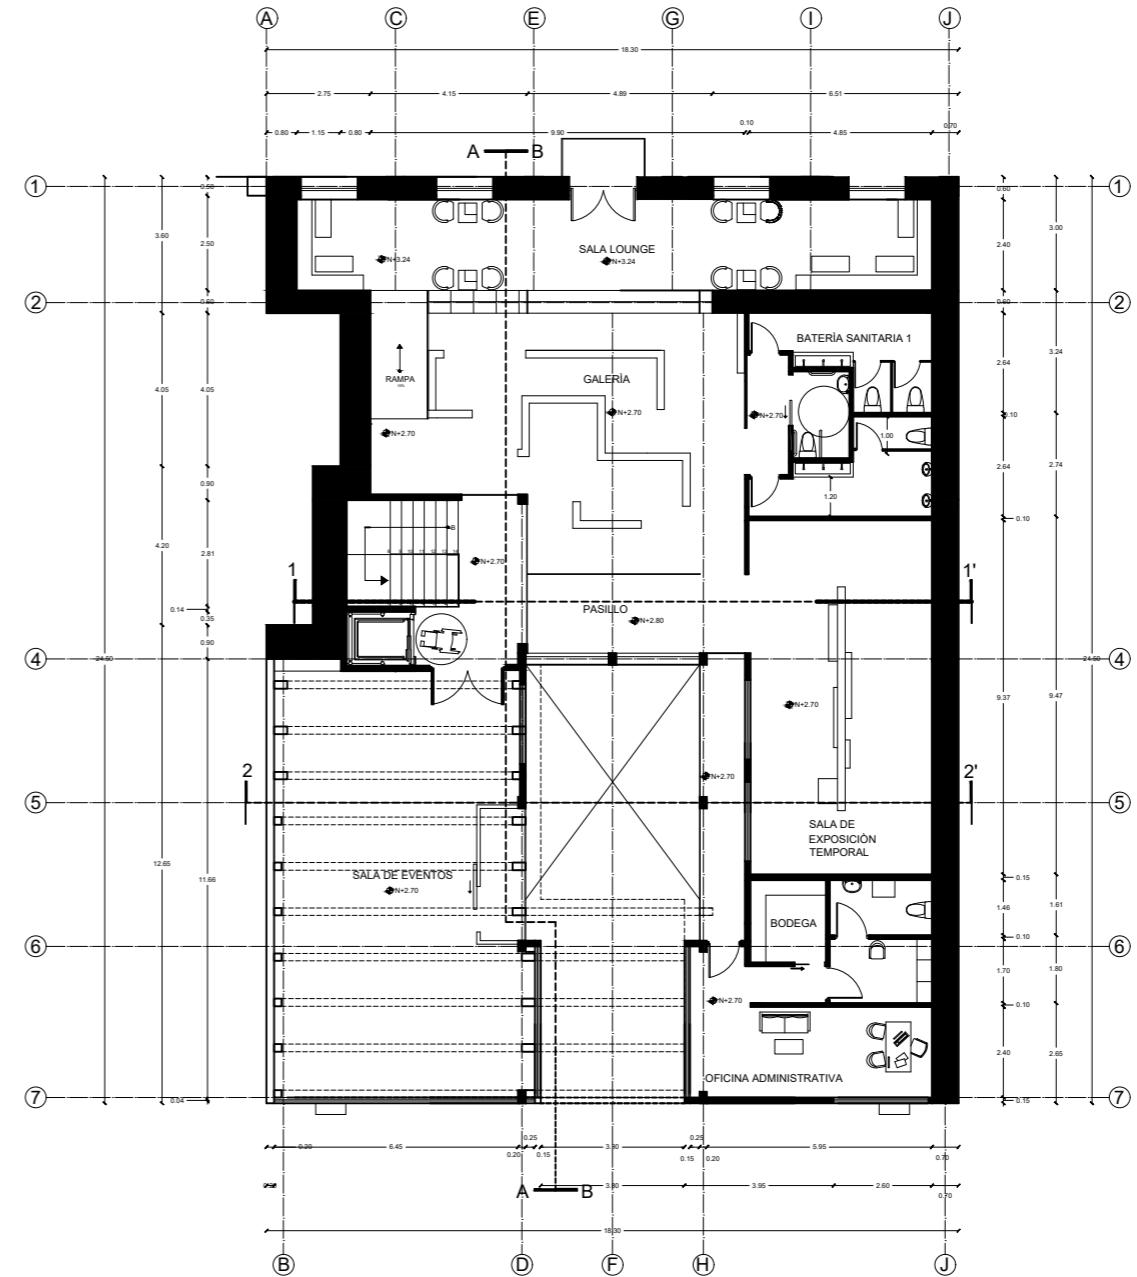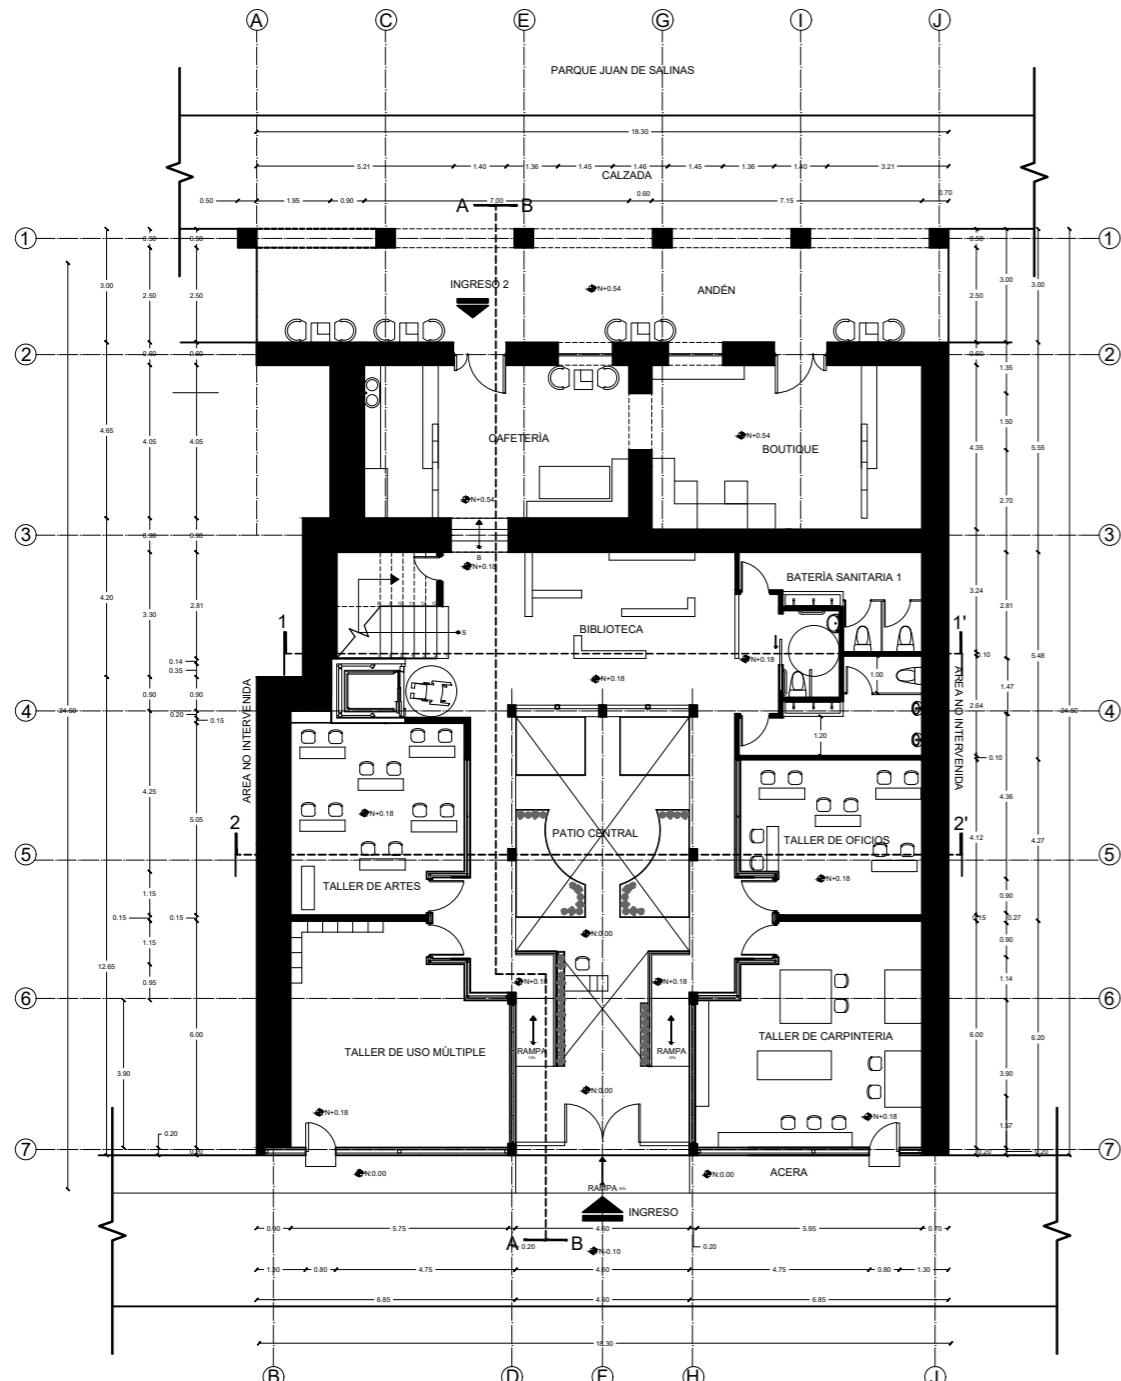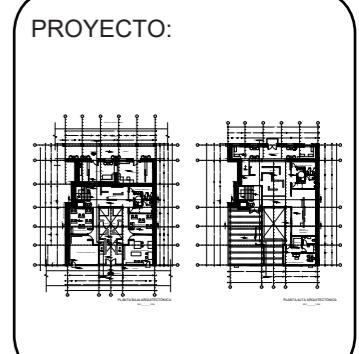

Profesor guía:
ARQ. WILHEM MONTALVO


Escala: Fecha:
2018

Lámina: 5

TRABAJO DE FIN DE CARRERA
CENTRO CULTURAL-
ARTESANAL Y TALLERES
EN EL CANTÓN
RUMINAHUI

Autora:
MARIA VALERIA
CERON VARELA


CONTENIDO:
PLANTA BAJA
ARQUITECTONICA
1/2

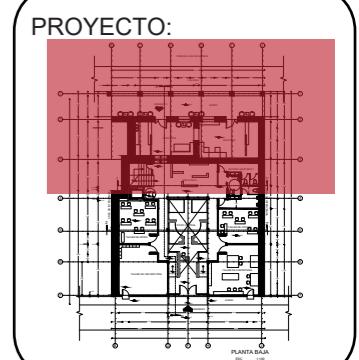

Profesor guía:
ARQ. WILHEM MONTALVO

Escala: _____ / Fecha:
2018


Lámina:
6

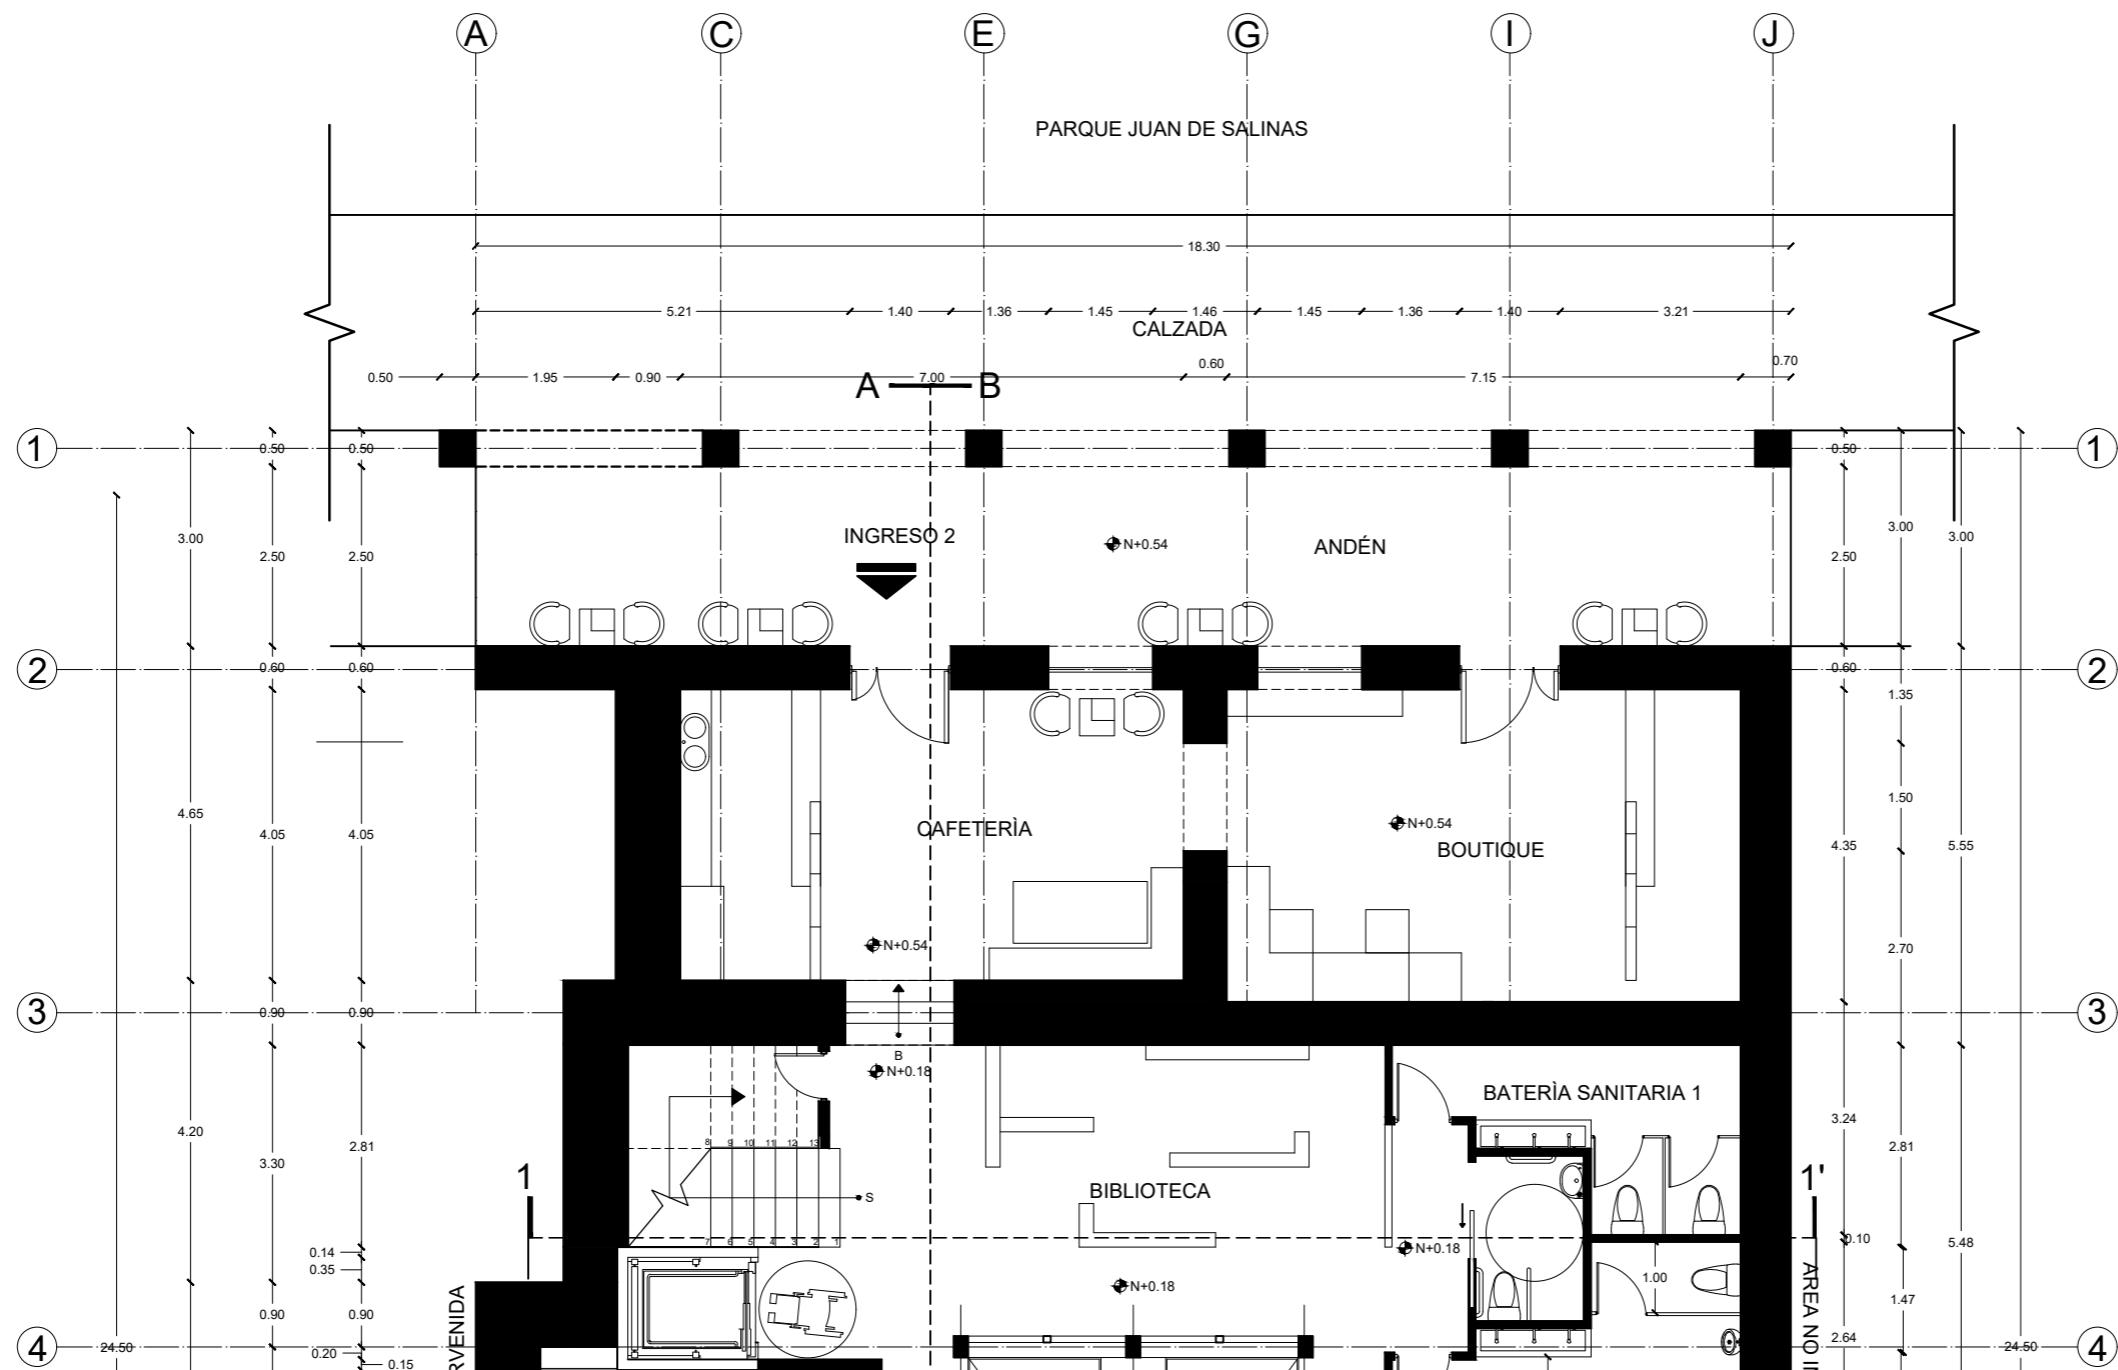

TRABAJO DE FIN DE CARRERA
**CENTRO CULTURAL-
ARTESANAL Y TALLERES
EN EL CANTÓN
RUMINAHUI**

Autora:
**MARIA VALERIA
CERON VARELA**


CONTENIDO:
**PLANTA BAJA
ARQUITECTONICA
2/2**

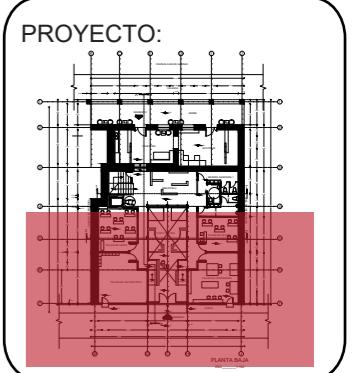

Profesor guía:
ARQ. WILHEM MONTALVO

Escala: _____ Fecha:
2018

Lámina:
7

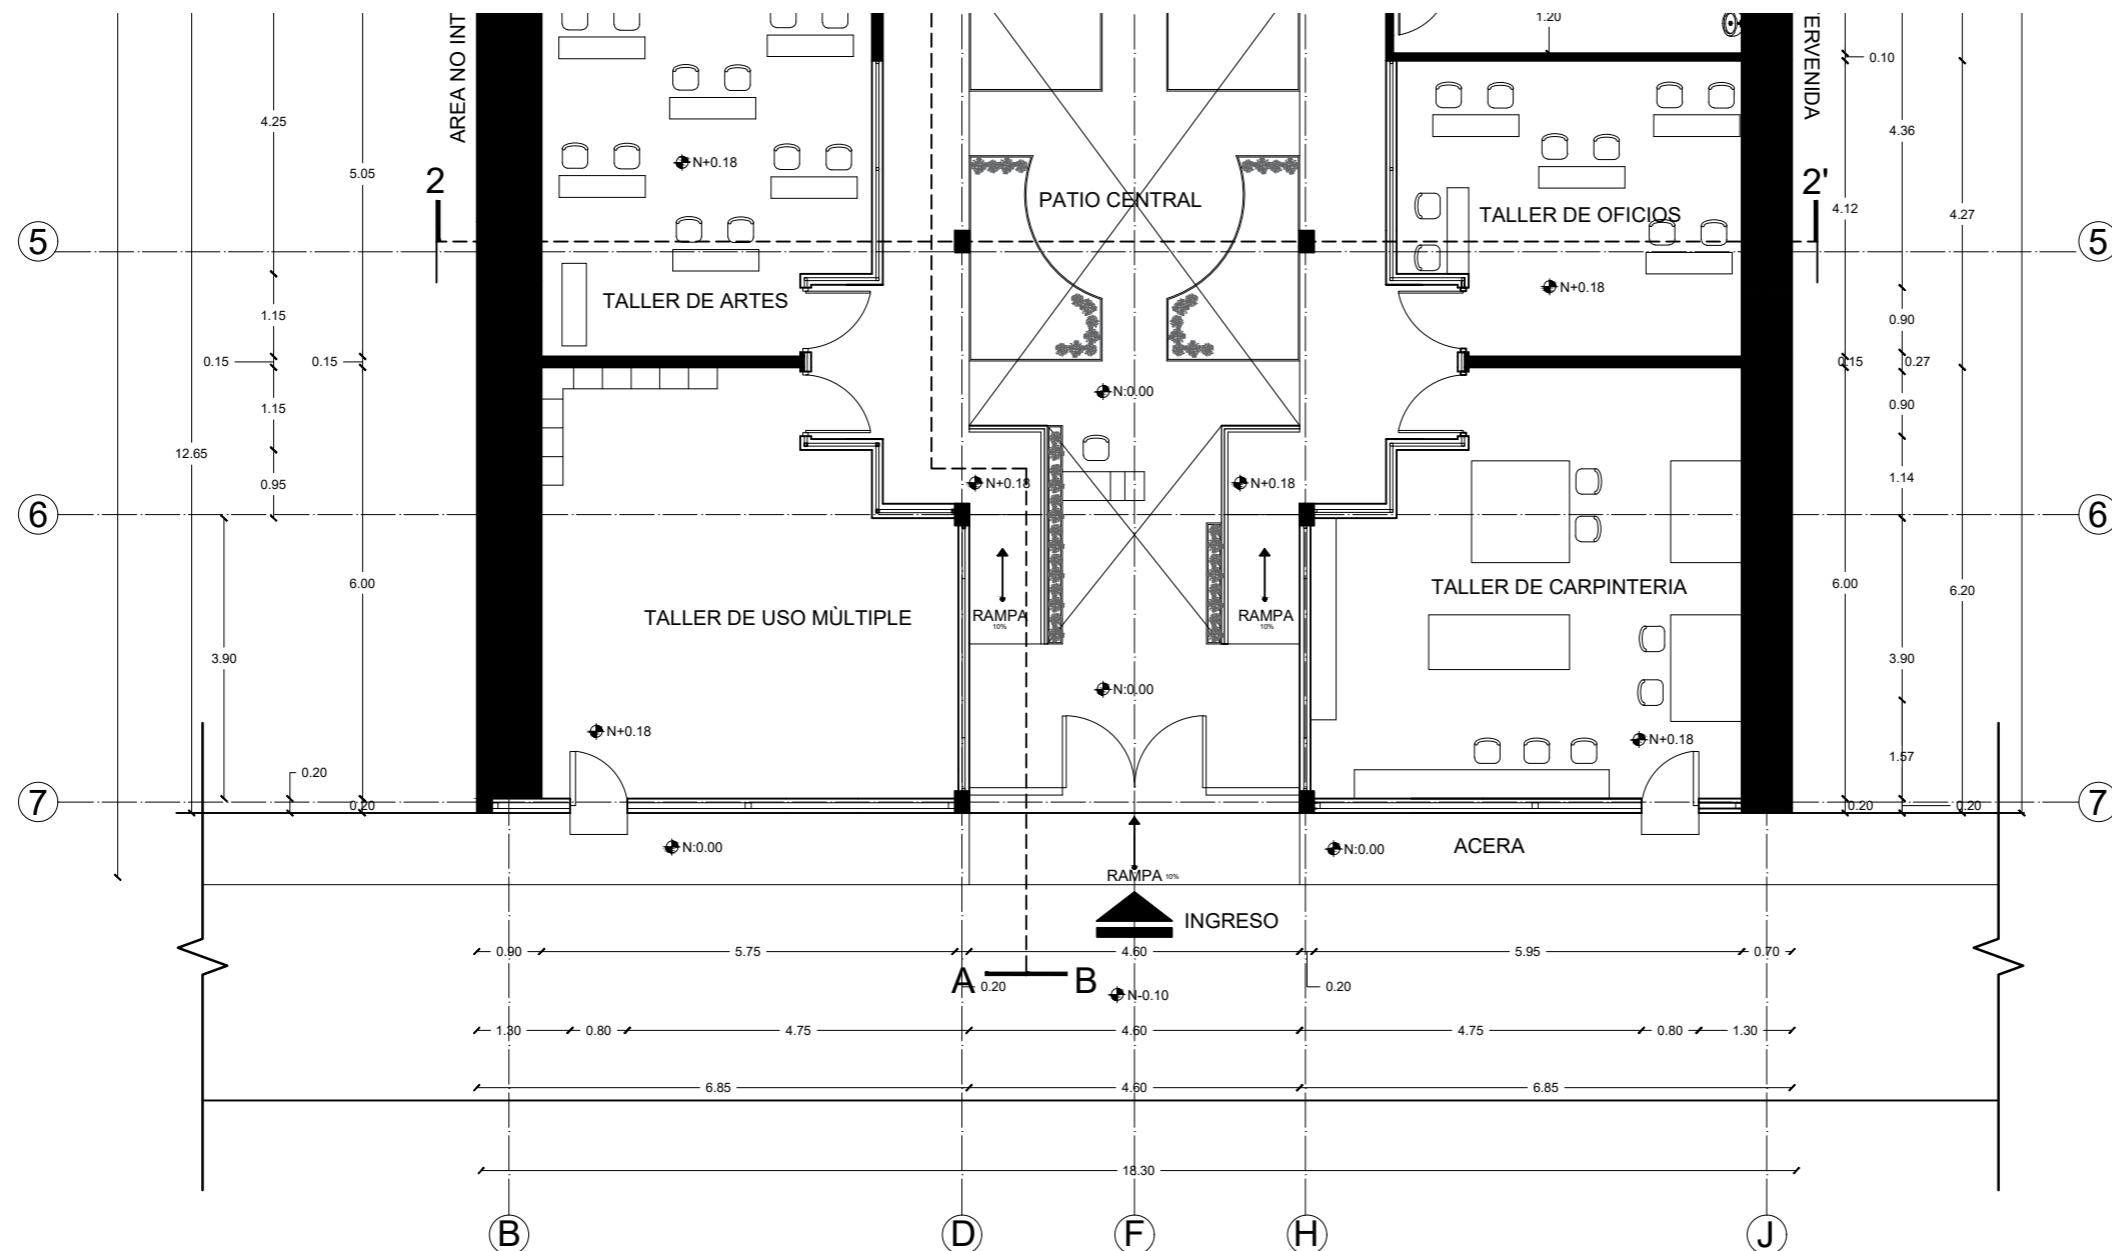


**TRABAJO DE FIN DE CARRERA
CENTRO CULTURAL-
ARTESANAL Y TALLERES
EN EL CANTON
RUMINAHUI**

Autora:
MARIA VALERIA
CERON VARELA

CONTENIDO:

PLANTA ALTA ARQUITECTONICA 1/2

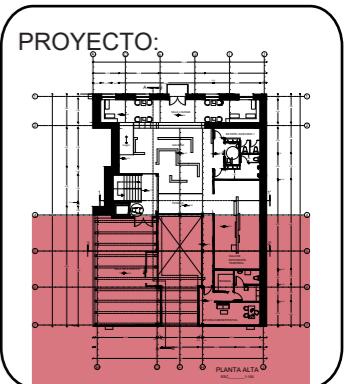

Profesor guía:
ARQ. WILHEM MONTALVO



Escala: Fecha:
2018

Lámina: 8

TRABAJO DE FIN DE CARRERA
**CENTRO CULTURAL-
ARTESANAL Y TALLERES
EN EL CANTÓN
RUMINAHUI**

Autora:
MARIA VALERIA
CERON VARELA

CONTENIDO:
PLANTA ALTA
ARQUITECTONICA
2/2

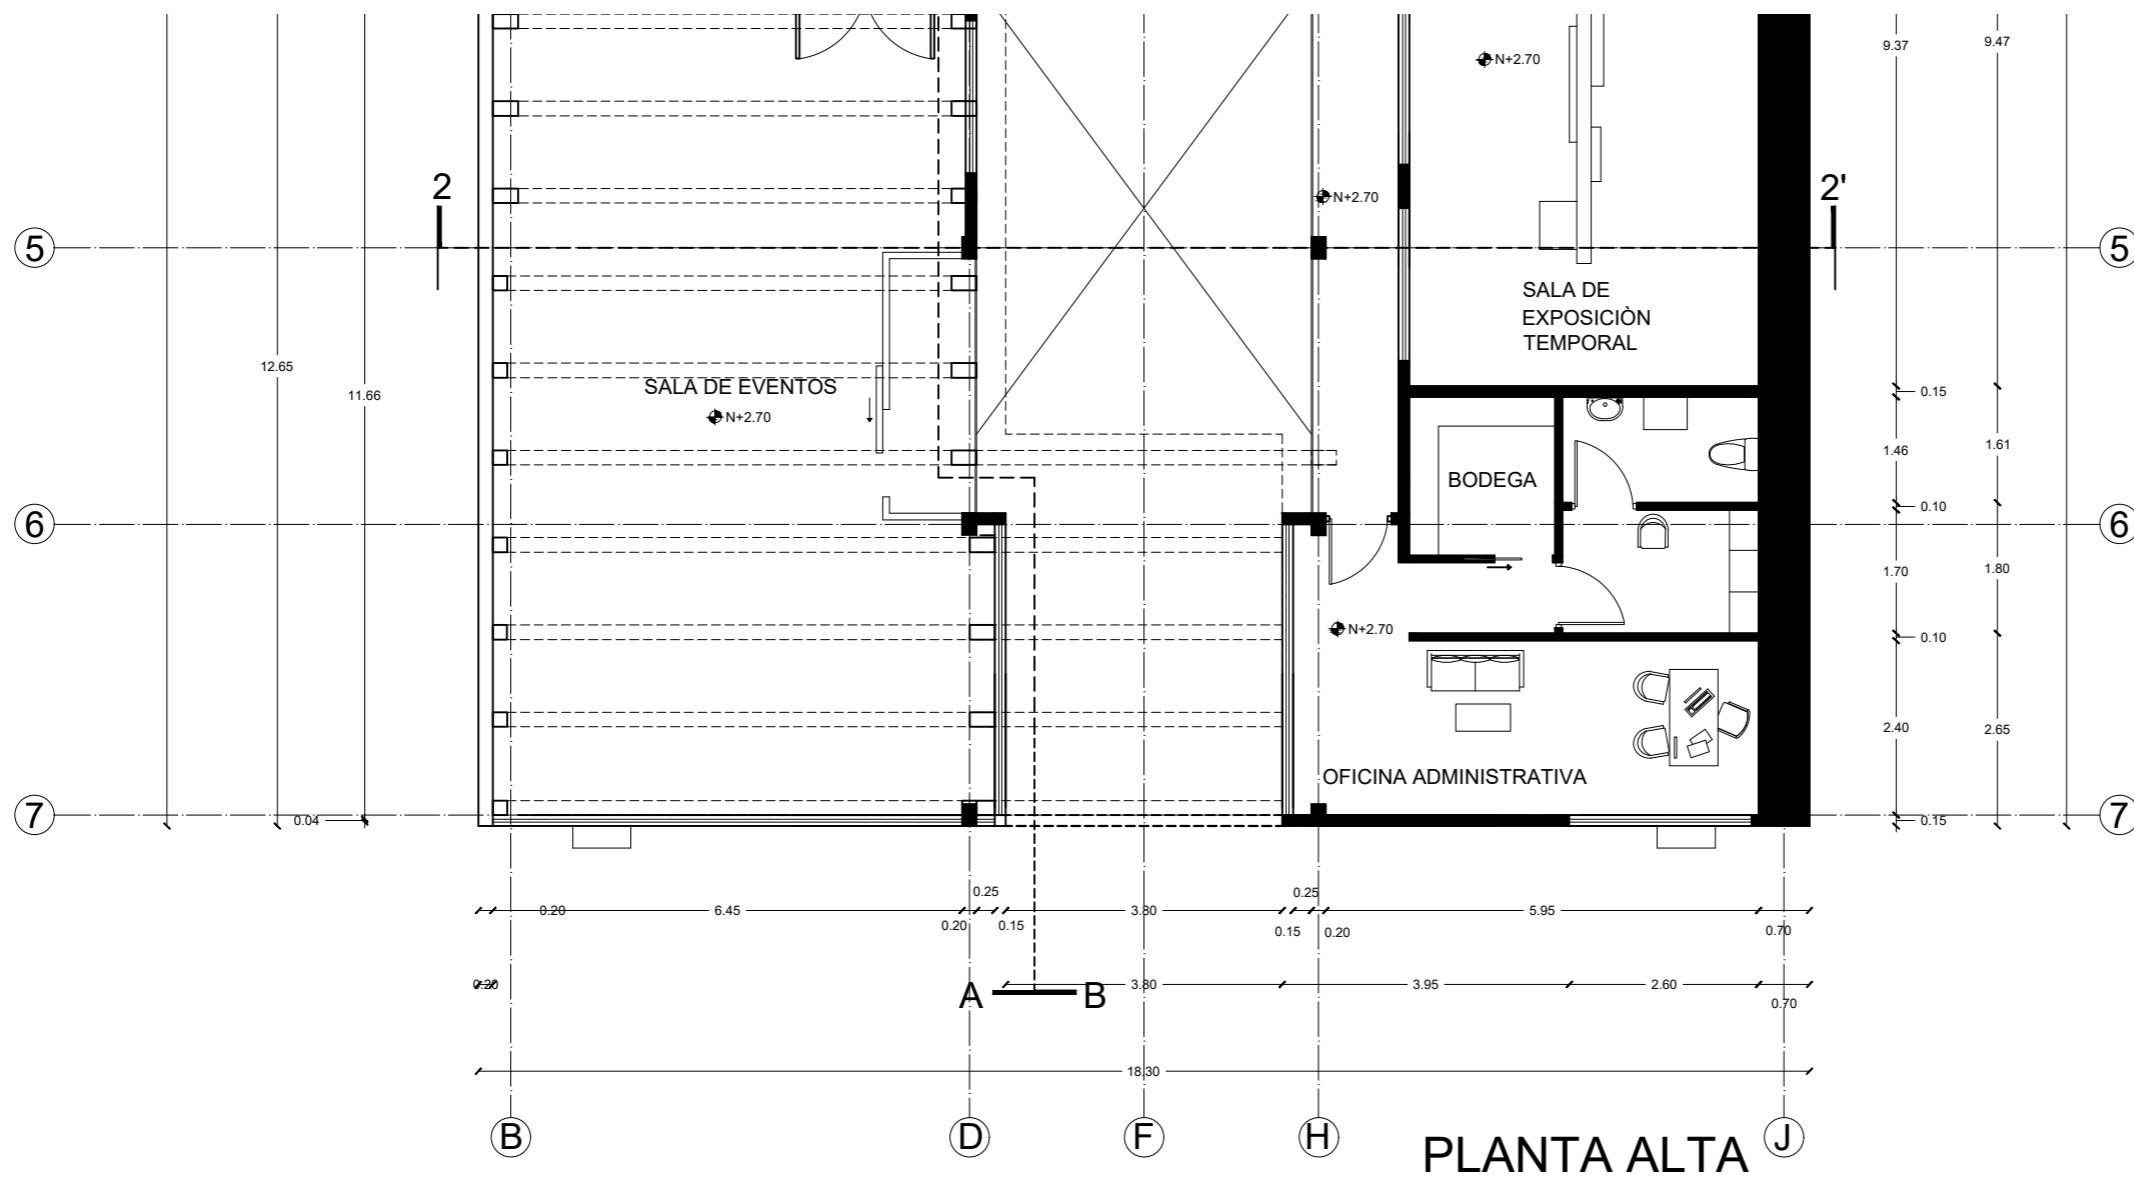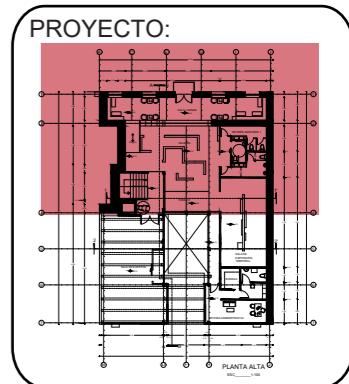

Profesor guía:
ARQ. WILHEM MONTALVO

Escala: _____ Fecha:
2018


Lámina: **9**

TRABAJO DE FIN DE CARRERA
**CENTRO CULTURAL-
ARTESANAL Y TALLERES
EN EL CANTÓN
RUMINAHUI**

Autora:
**MARIA VALERIA
CERON VARELA**

CONTENIDO:
**PLANTAS GENERALES
INTERIORISTAS**

PROYECTO:

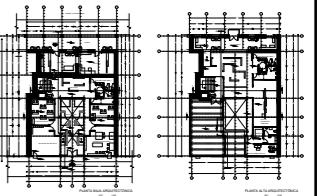

PLANTA BAJA INTERIORISTA

ESC 1:200



PLANTA ALTA INTERIORISTA

ESC 1:200

Profesor guía:
ARQ. WILHEM MONTALVO


Escala: **2018**

Lámina: **10**

TRABAJO DE FIN DE CARRERA
**CENTRO CULTURAL-
ARTESANAL Y TALLERES
EN EL CANTON
RUMINAHUI**

Autora:
MARIA VALERIA
CERON VARELA


CONTENIDO:
PLANTA BAJA INTERIORISTA
1/2

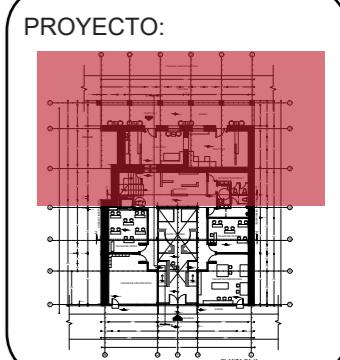

Profesor guía:
ARQ. WILHEM MONTALVO

Escala: Fecha:
 2018



Lámina:
11

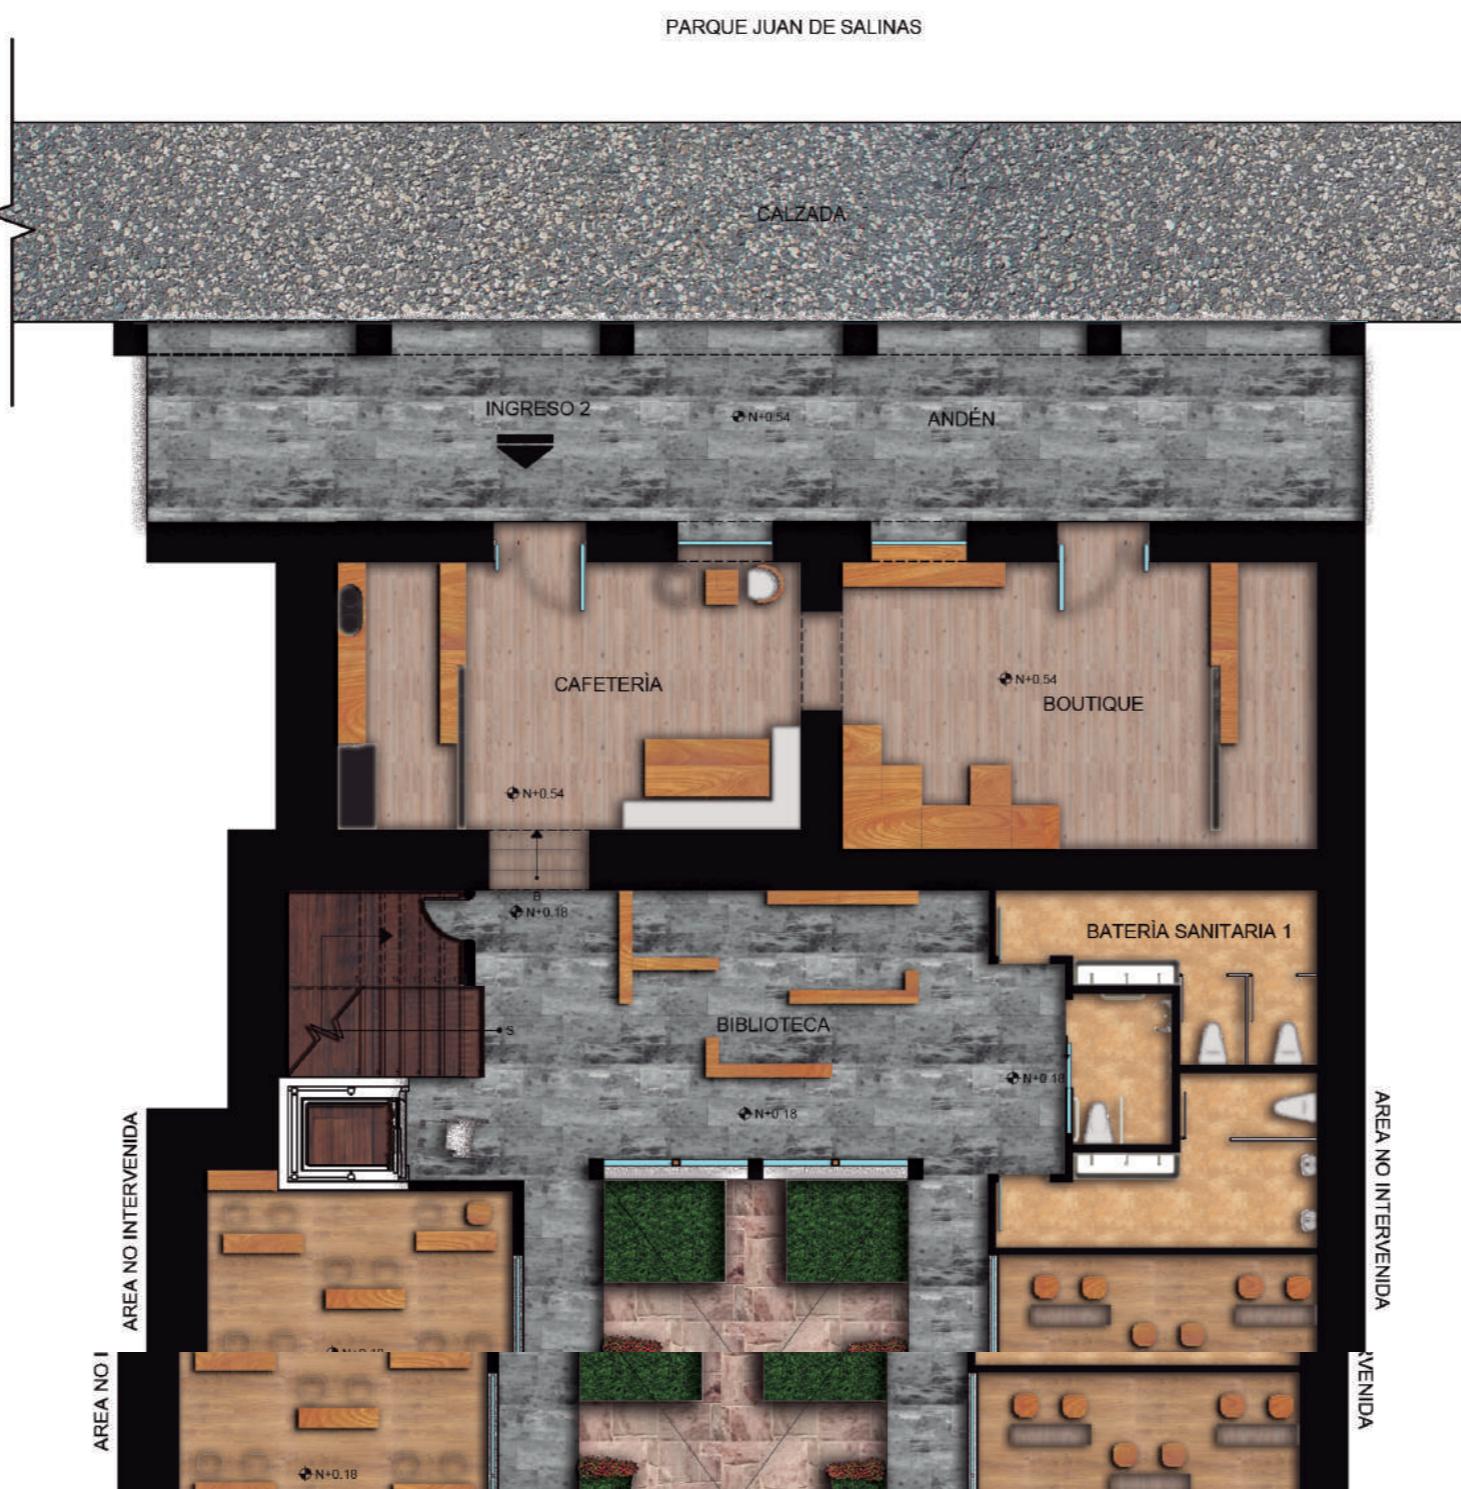

TRABAJO DE FIN DE CARRERA
**CENTRO CULTURAL-
ARTESANAL Y TALLERES
EN EL CANTÓN
RUMINAHUI**

Autora:
**MARIA VALERIA
CERON VARELA**

CONTENIDO:
PLANTA BAJA INTERIORISTA
2/2

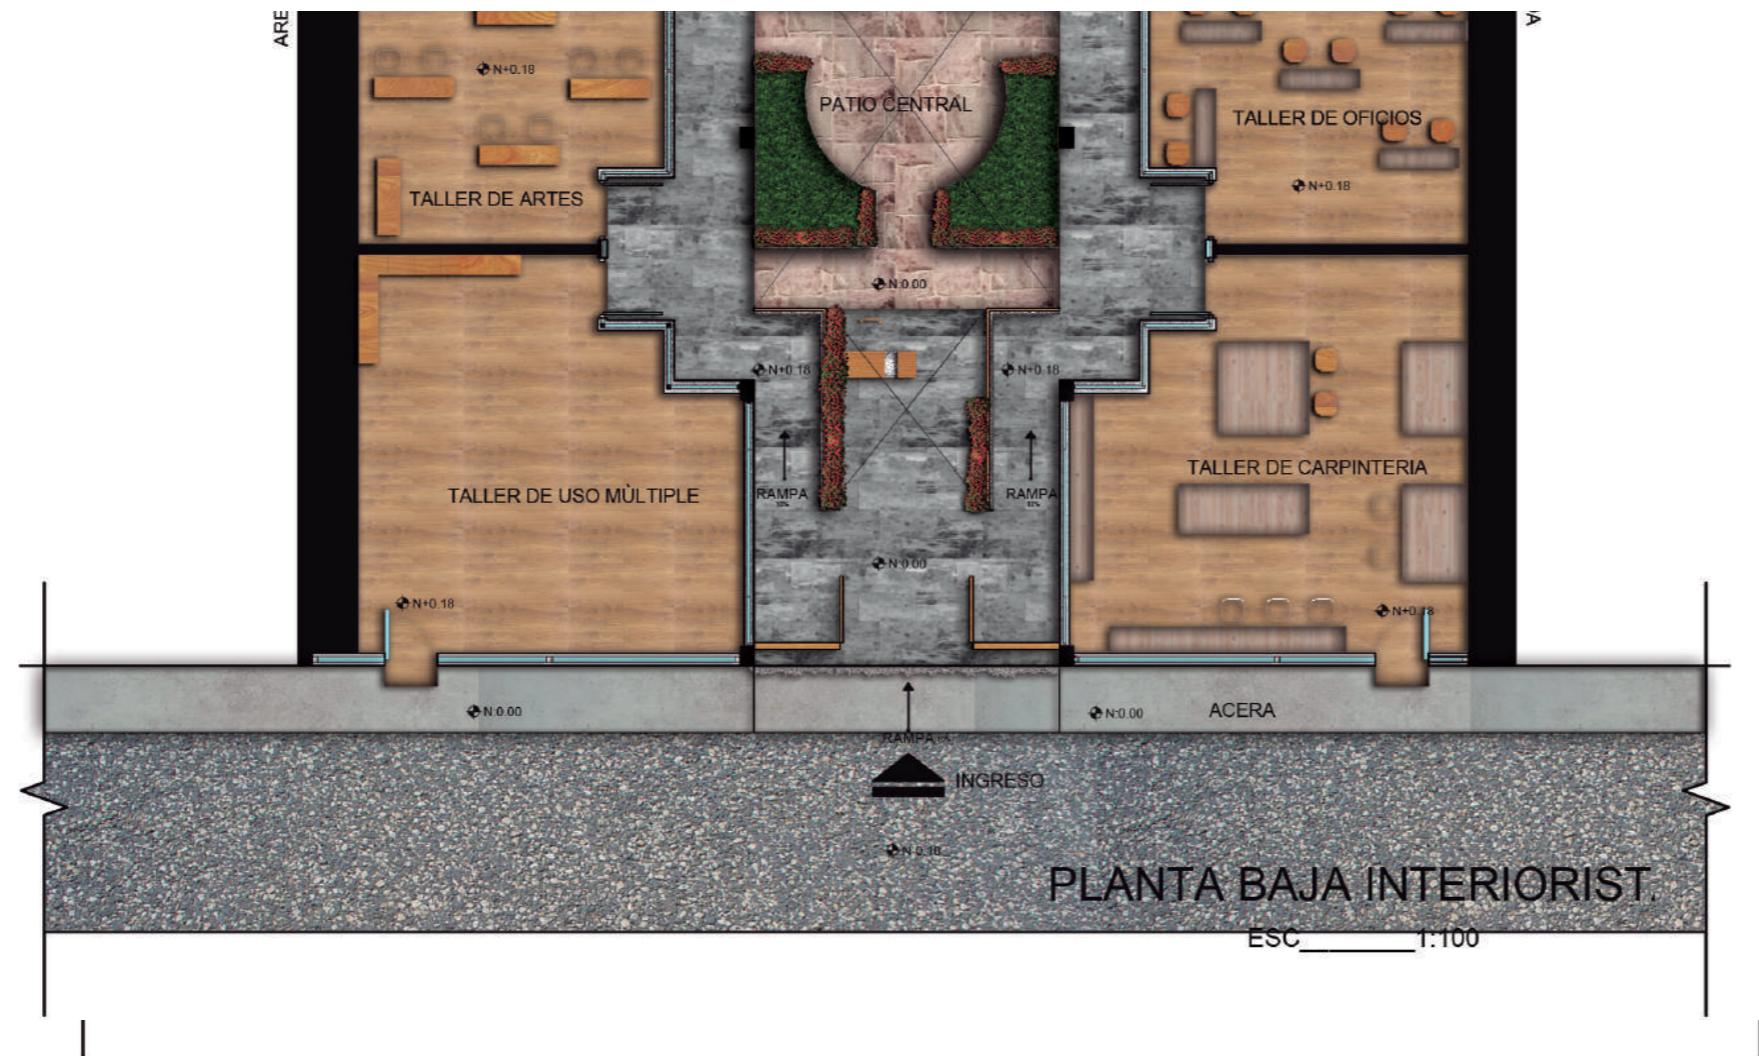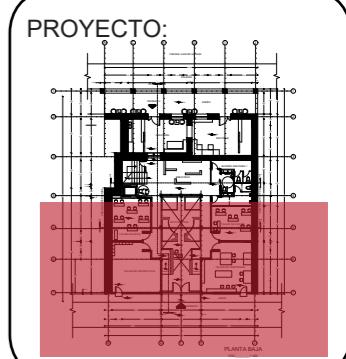

Profesor guía:
ARQ. WILHEM MONTALVO


Escala: **1:100** Fecha: **2018**

Lámina: **12**

TRABAJO DE FIN DE CARRERA
CENTRO CULTURAL-
ARTESANAL Y TALLERES
EN EL CANTÓN
RUMINAHUI

Autora:
MARIA VALERIA
CERON VARELA

CONTENIDO:
PLANTA ALTA INTERIORISTA



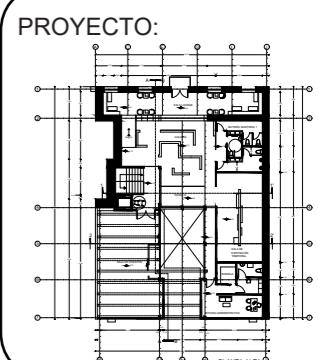


Profesor guía:
ARQ. WILHEM MONTALVO

Escala: Fecha:
 2018

Lámina:
13



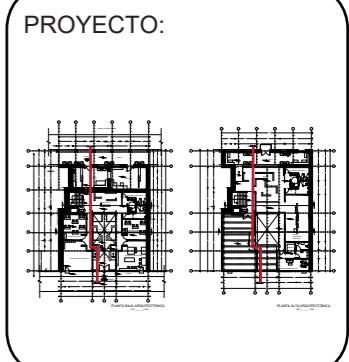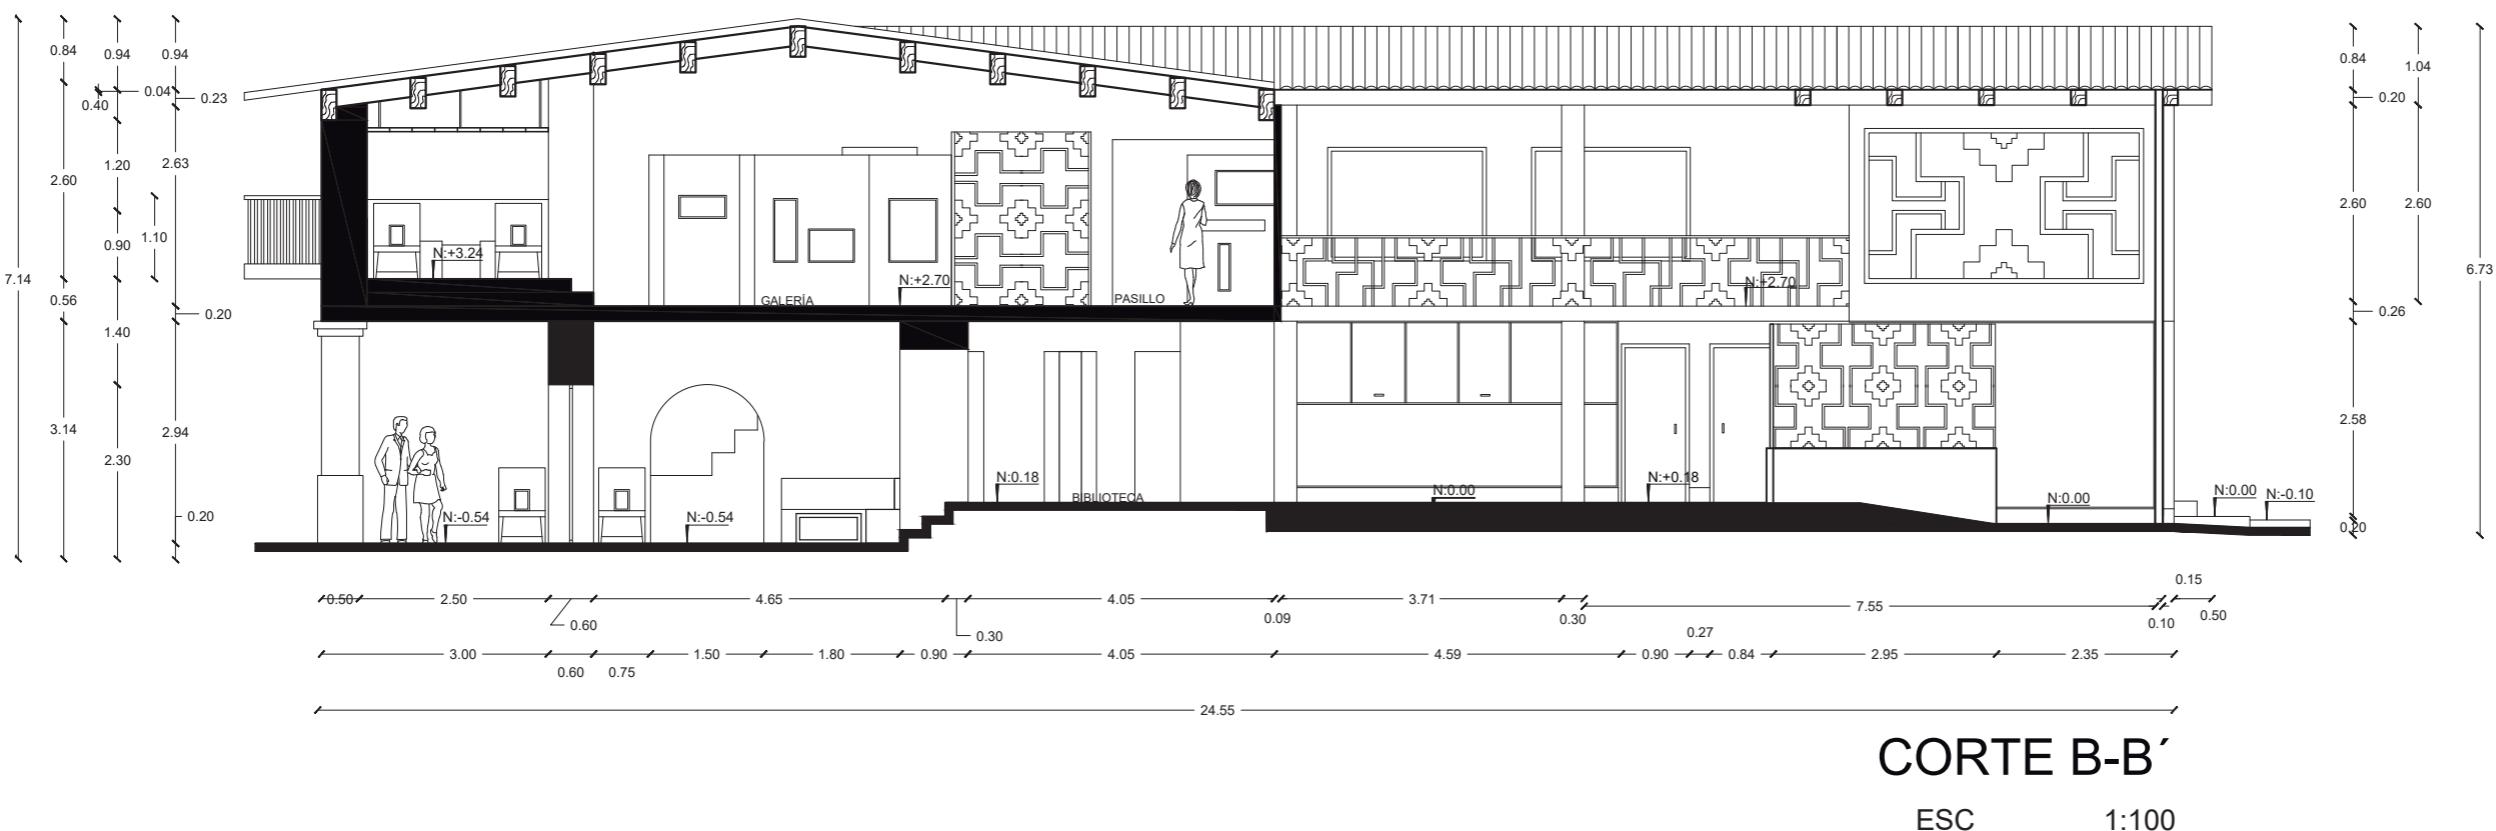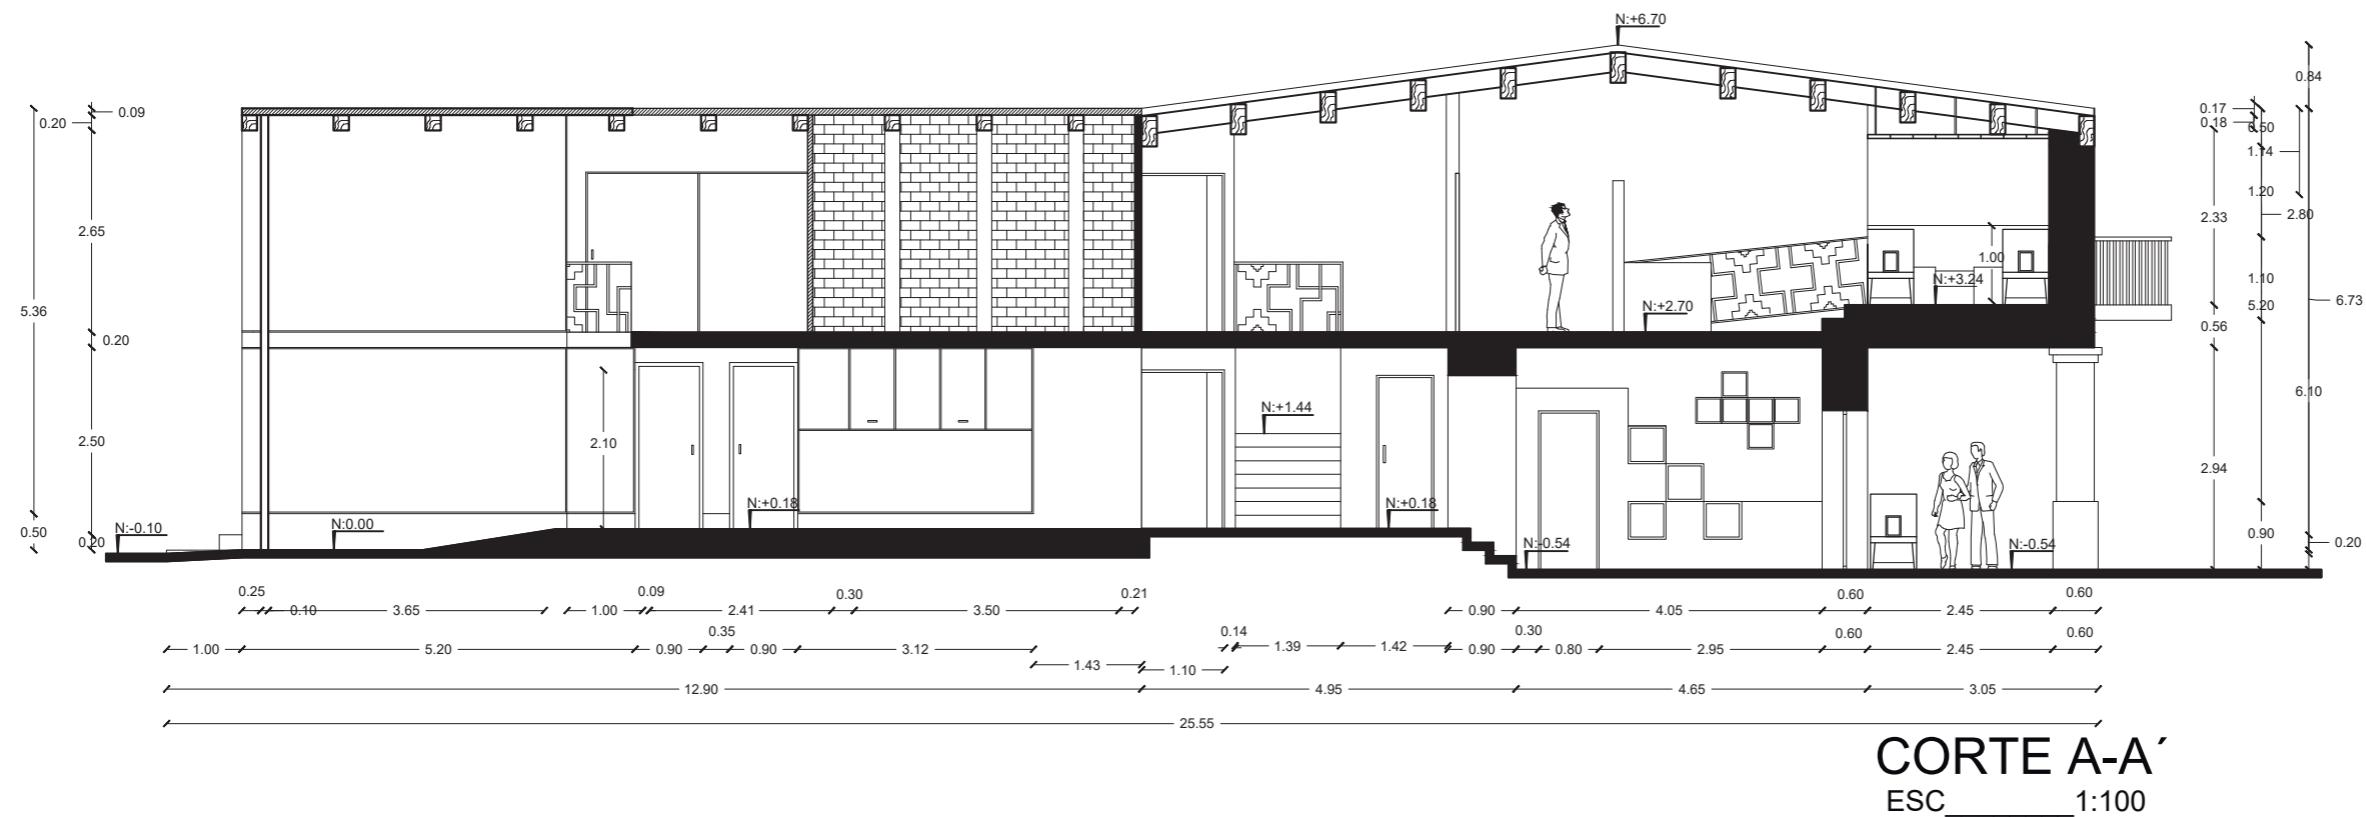

Profesor guía:
ARQ. WILHEM MONTALVO

Escala: **1:100** | Fecha: **2018**

Lámina: **14**



**FACULTAD DE ARQUITECTURA
Y DISEÑO
ESCUELA DE ARQUITECTURA
INTERIOR**

**TRABAJO DE FIN DE CARRERA
CENTRO CULTURAL-
ARTESANAL Y TALLERES
EN EL CANTON
RUMINAHUI**

Autora:
MARIA VALERIA
CERON VARELA

CONTENIDO:

CORTES LONGITUDINALES INTERIORISTAS



CORTE A-A' INTERIORISTA


ESC _____ 1:100



CORTE B-B' INTERIORISTA

ESC 1:100


PROYECTO:

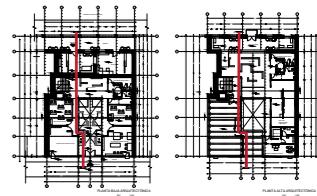

Profesor guía:

Escala: Fecha:
2018



Lámina: 15

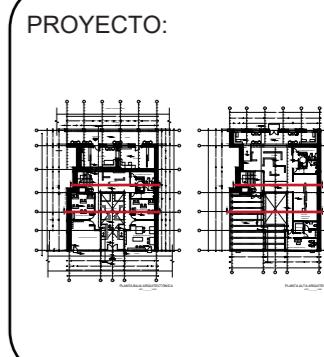

Profesor guía:
ARQ. WILHEM MONTALVO

Escala: **1:100**

Lámina: **16**

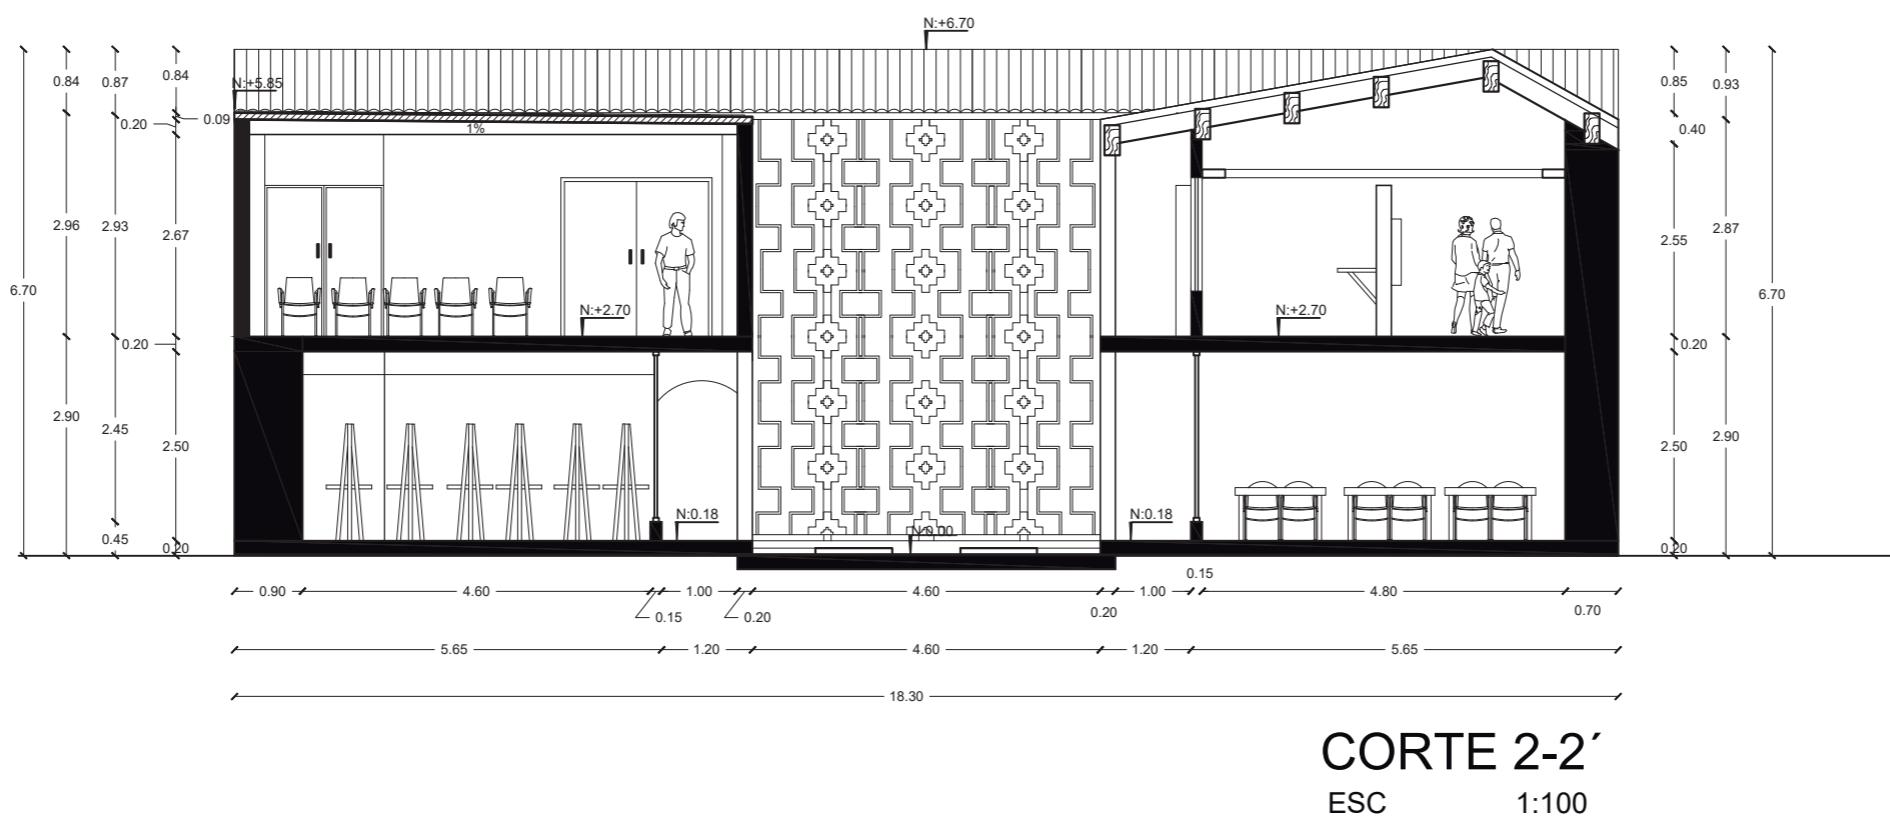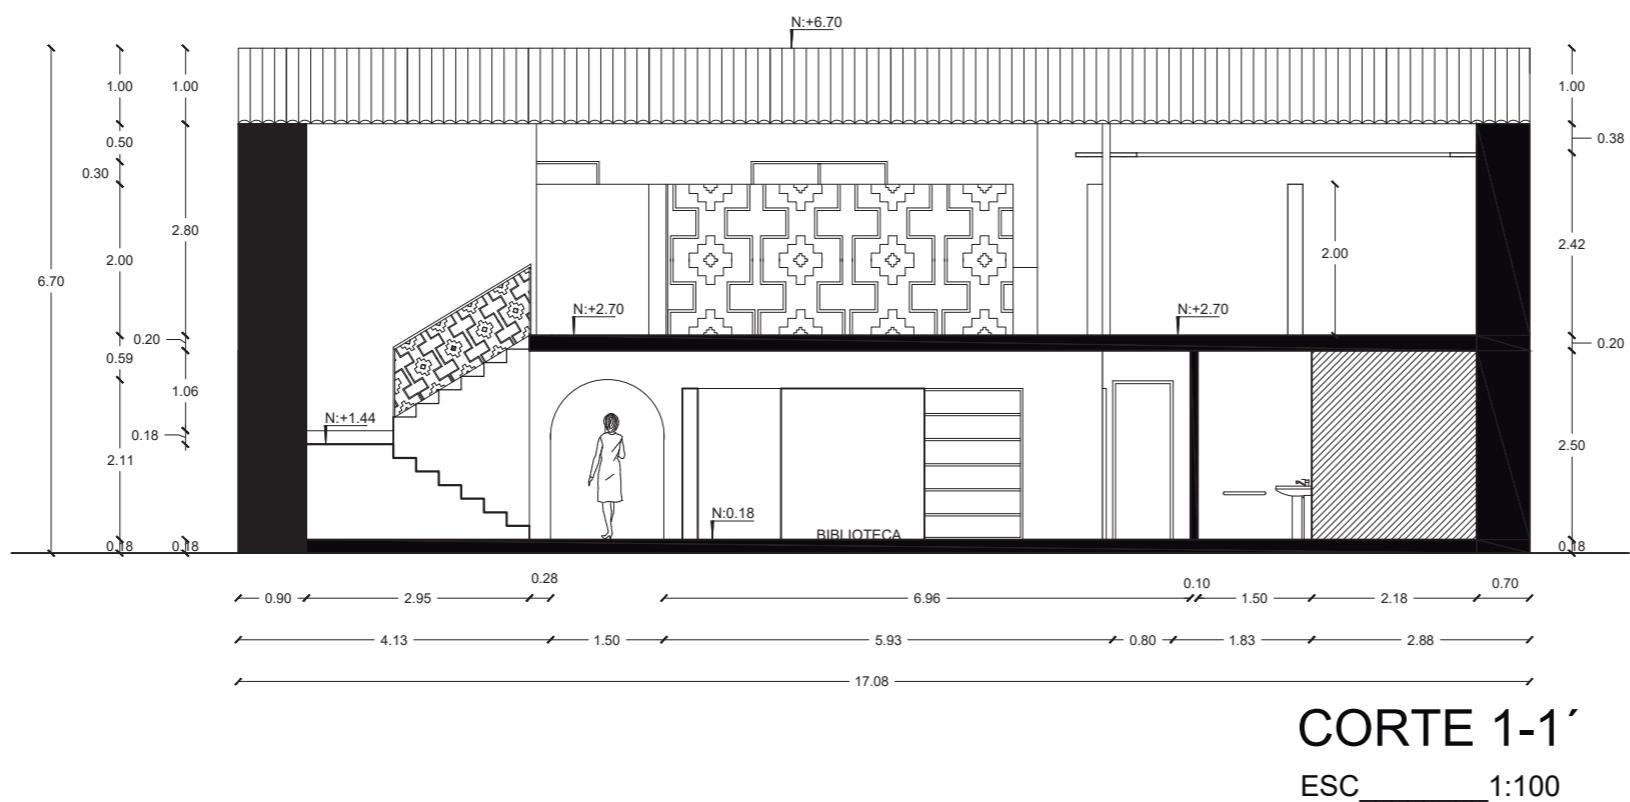


TRABAJO DE FIN DE CARRERA
CENTRO CULTURAL-
ARTESANAL Y TALLERES
EN EL CANTÓN
RUMINAHUI

Autora:
MARIA VALERIA
CERON VARELA

CONTENIDO:
CORTES TRASVERSALES
INTERIORISTAS

PROYECTO:

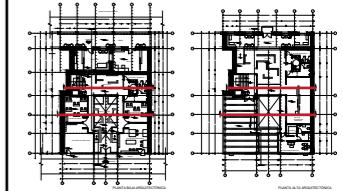

CORTE 1-1' INTERIORISTA
ESC _____ 1:100



CORTE 2-2' INTERIORISTA
ESC _____ 1:100


Profesor guía:
ARQ. WILHEM MONTALVO

Escala:	Fecha:
	2018


Lámina:
17


FACHADA ESTE

ESC _____ 1:100

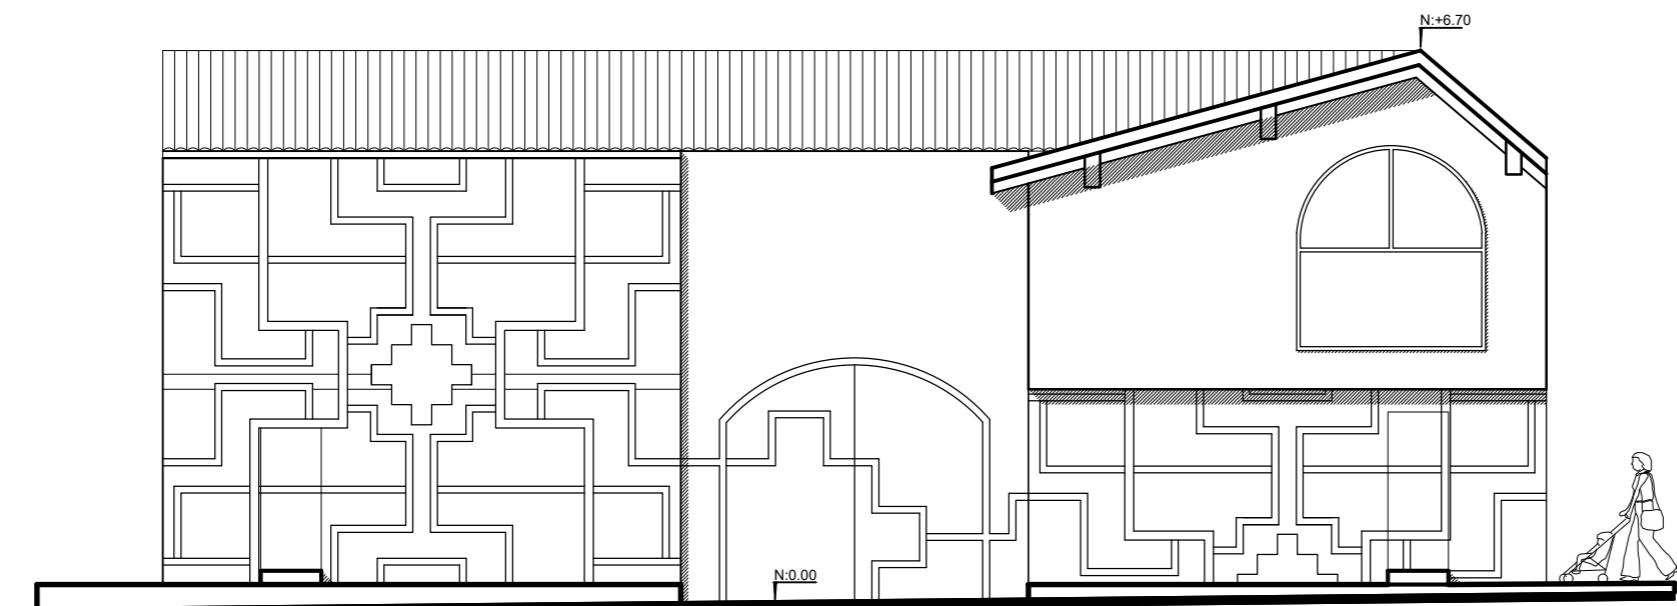

FACHADA OESTE

ESC _____ 1:100

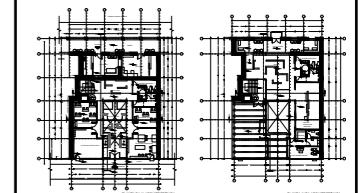PROYECTO:

 Profesor guía:
ARQ. WILHEM MONTALVO


 Escala: _____ Fecha:
2018

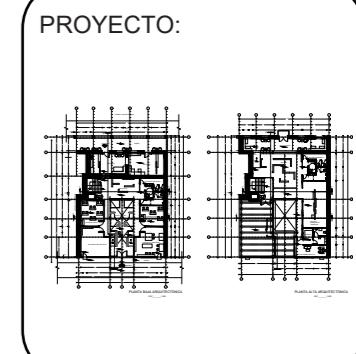 Lámina:
18



FACHADA ESTE

ESC _____ 1:100

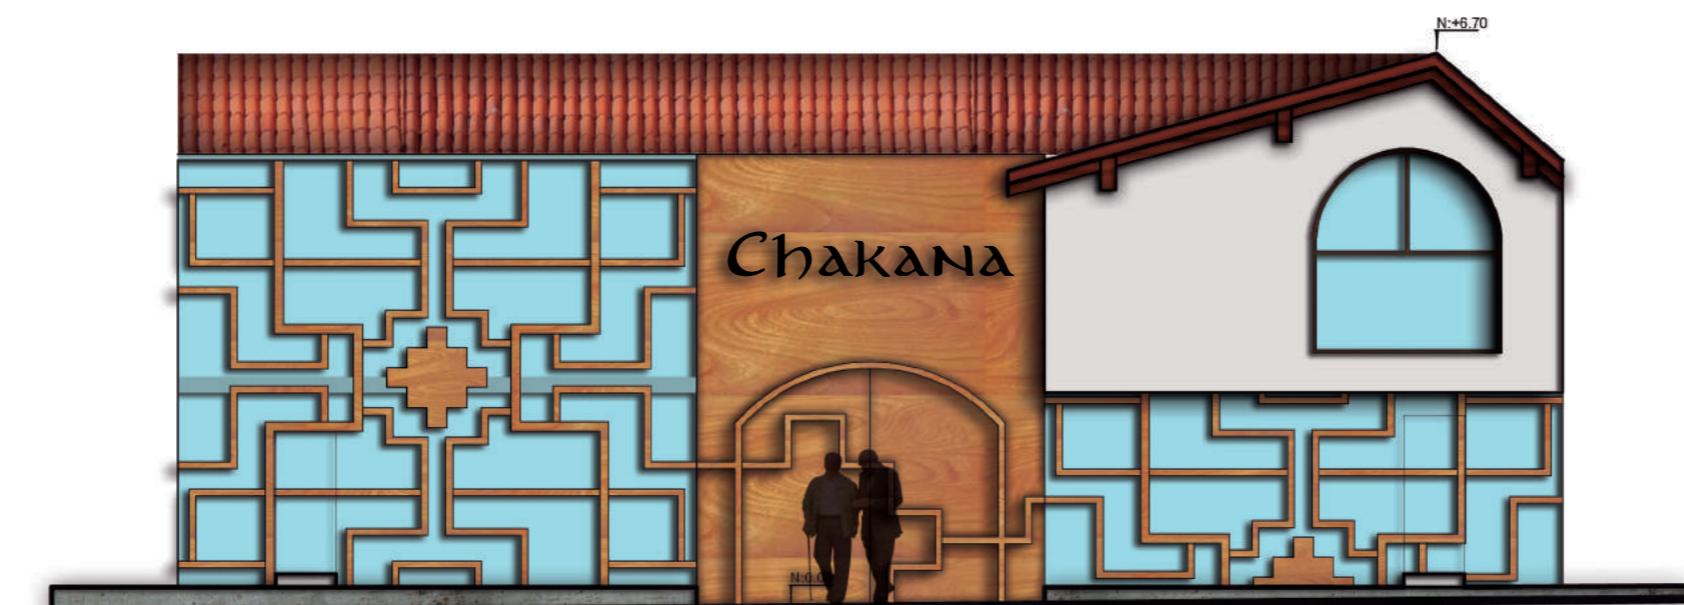

FACHADA OESTE

ESC _____ 1:100




**TRABAJO DE FIN DE CARRERA
CENTRO CULTURAL-
ARTESANAL Y TALLERES
EN EL CANTON
RUMINAHUI**

Autora:
MARIA VALERIA
CERON VARELA

CONTENIDO:


DETALLE DE PISOS EN PLANTA BAJA

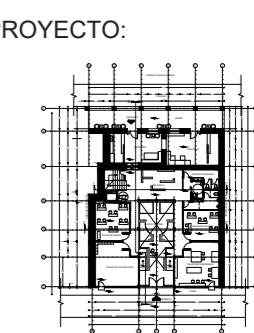

Profesor guía:
ARQ. WILHEM MONTALVO

Escala: Fecha:
2018


Lámina: 20

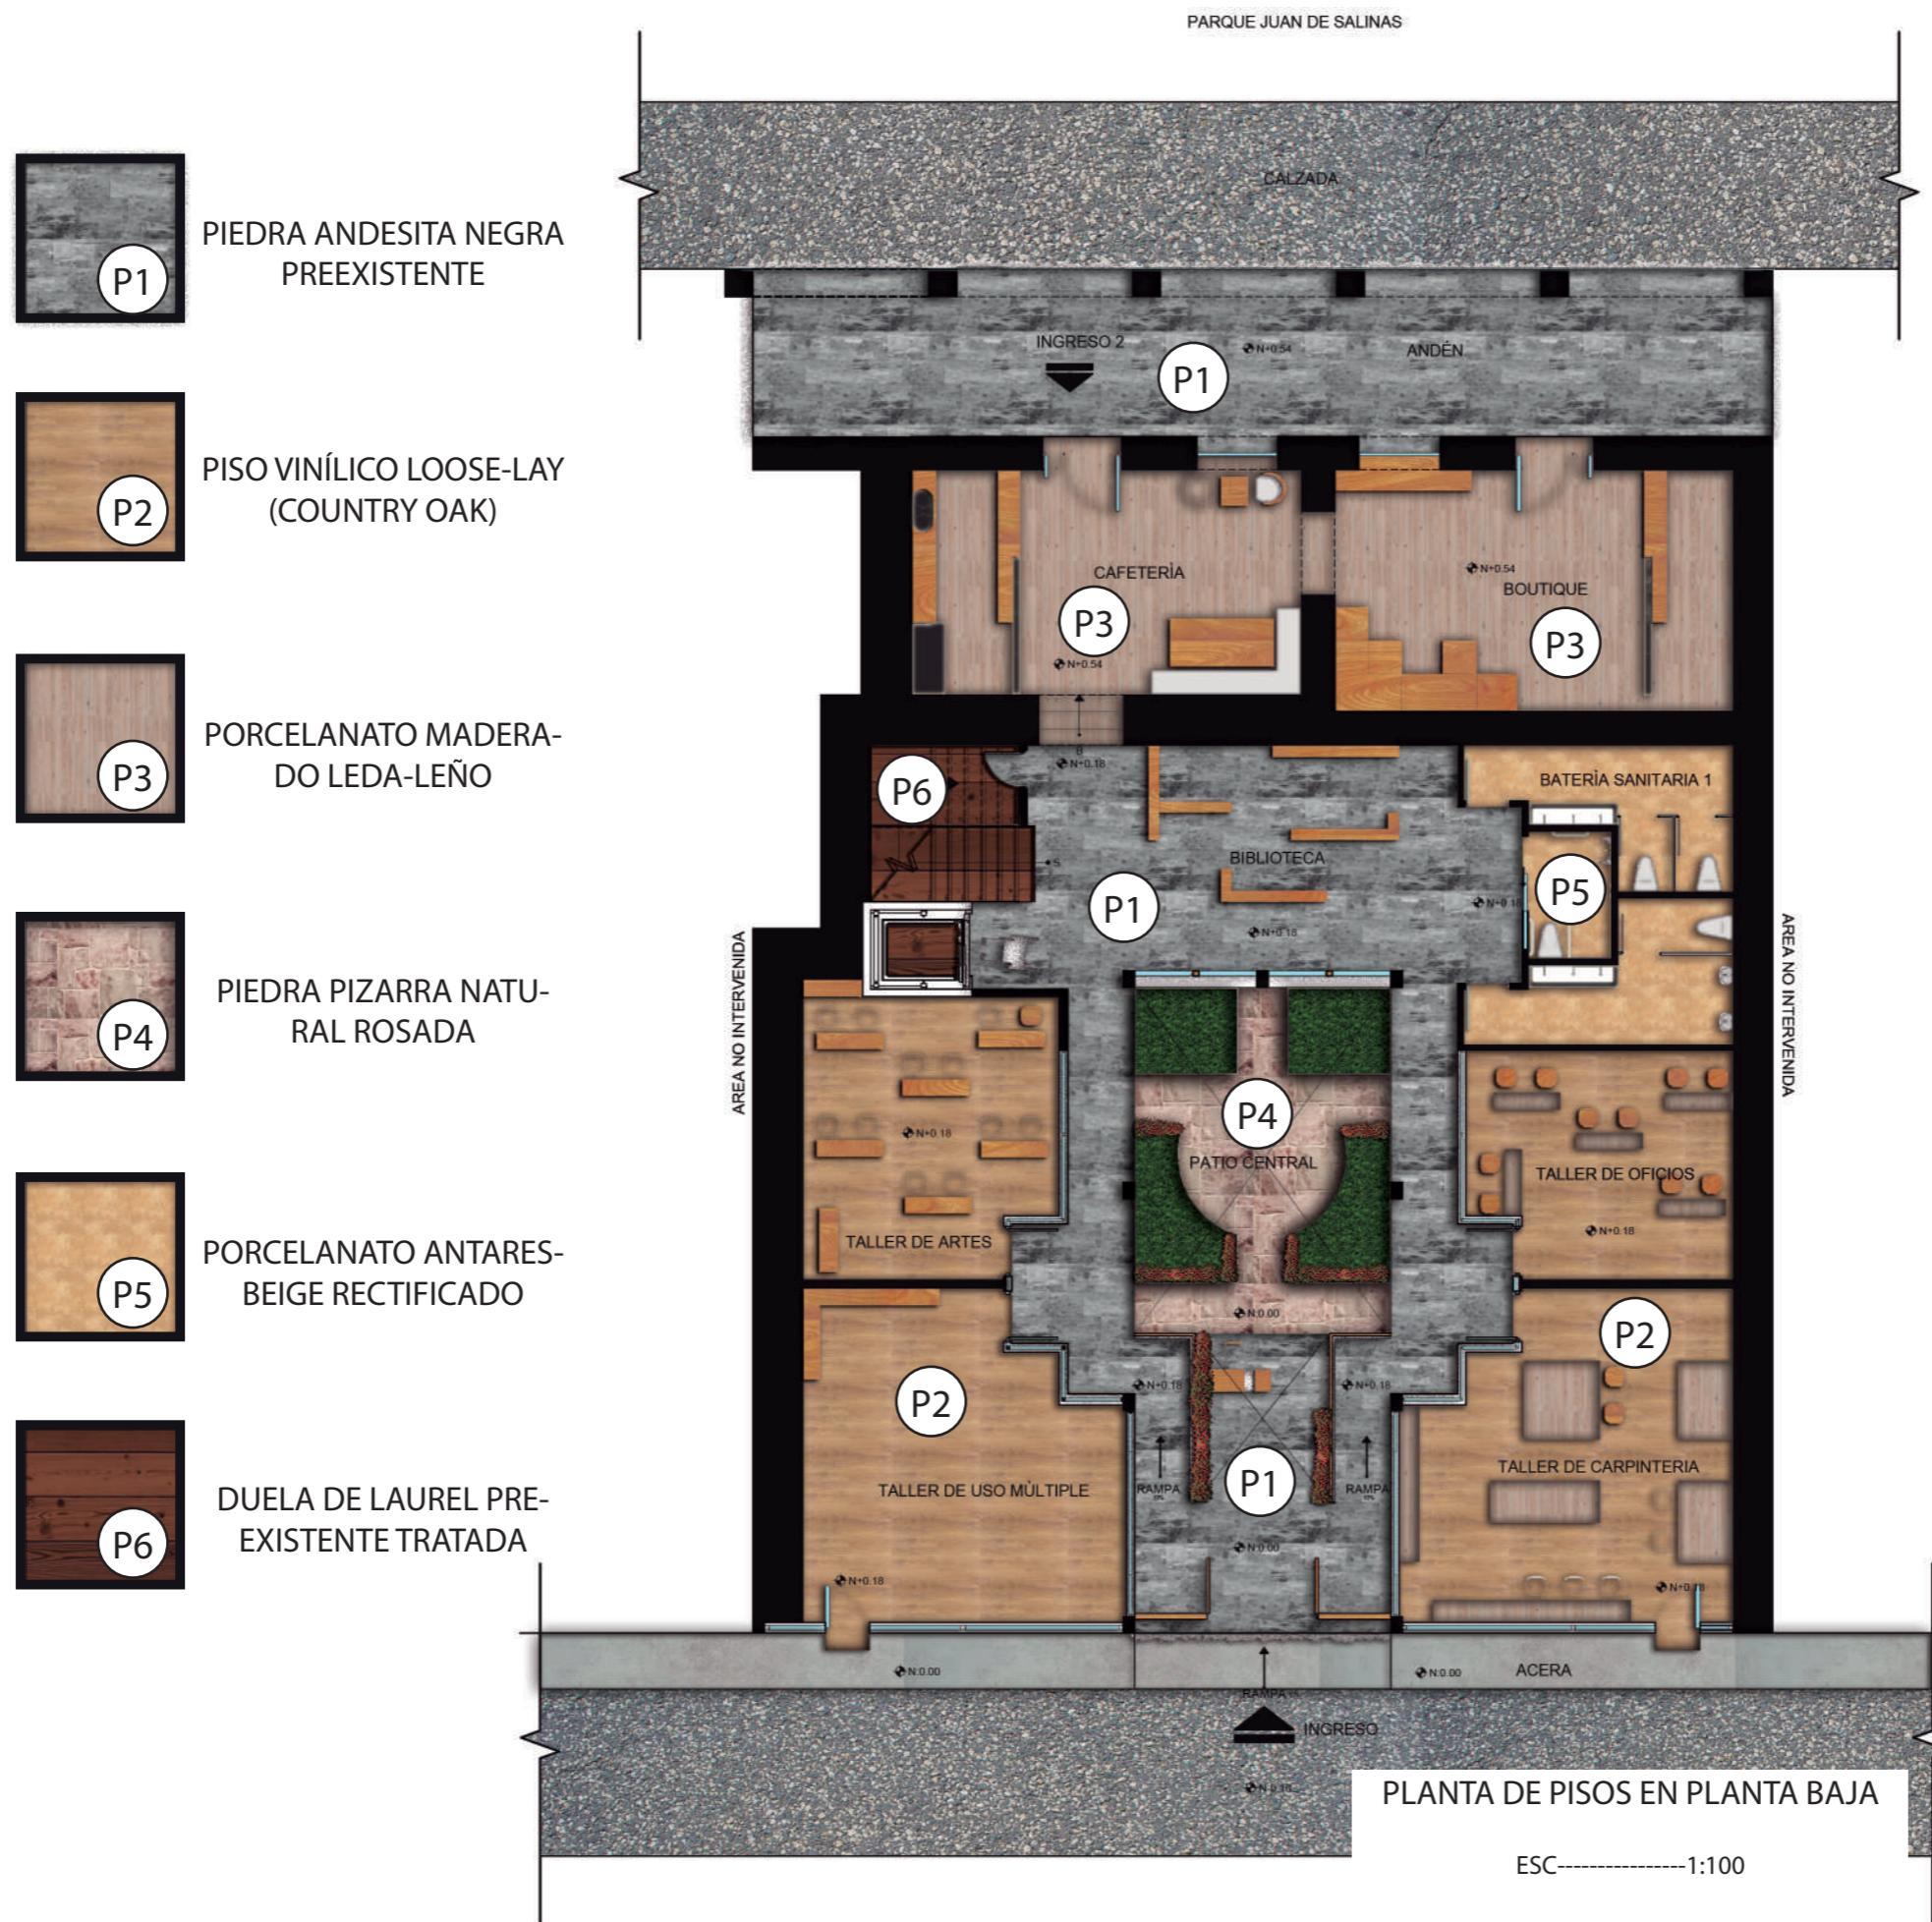

TRABAJO DE FIN DE CARRERA
**CENTRO CULTURAL-
ARTESANAL Y TALLERES
EN EL CANTÓN
RUMINAHUI**

Autora:
MARIA VALERIA
CERON VARELA


CONTENIDO:
DETALLE DE PISOS EN
PLANTA BAJA

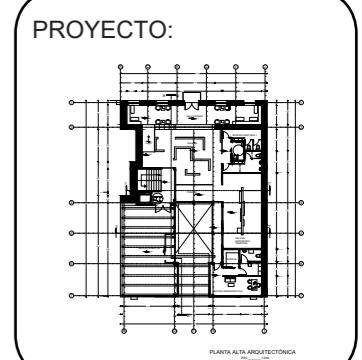


Profesor guía:
ARQ. WILHEM MONTALVO

Escala: _____ Fecha:
1:100 2018


Lámina:
21

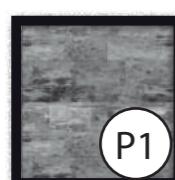


PIEDRA ANDESITA NEGRA
PREEXISTENTE

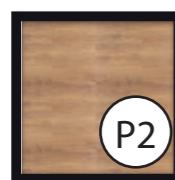


PISO VINÍLICO LOOSE-LAY
(COUNTRY OAK)

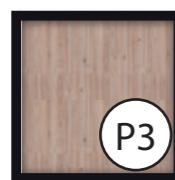

PORCELANATO MADERA-
DO LEDA-LEÑO

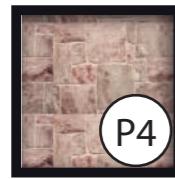

PIEDRA PIZARRA NATU-
RAL ROSADA

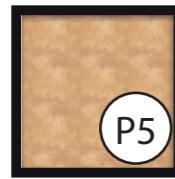

PORCELANATO ANTARES-
BEIGE RECTIFICADO



DUELA DE LAUREL PRE-
EXISTENTE TRATADA

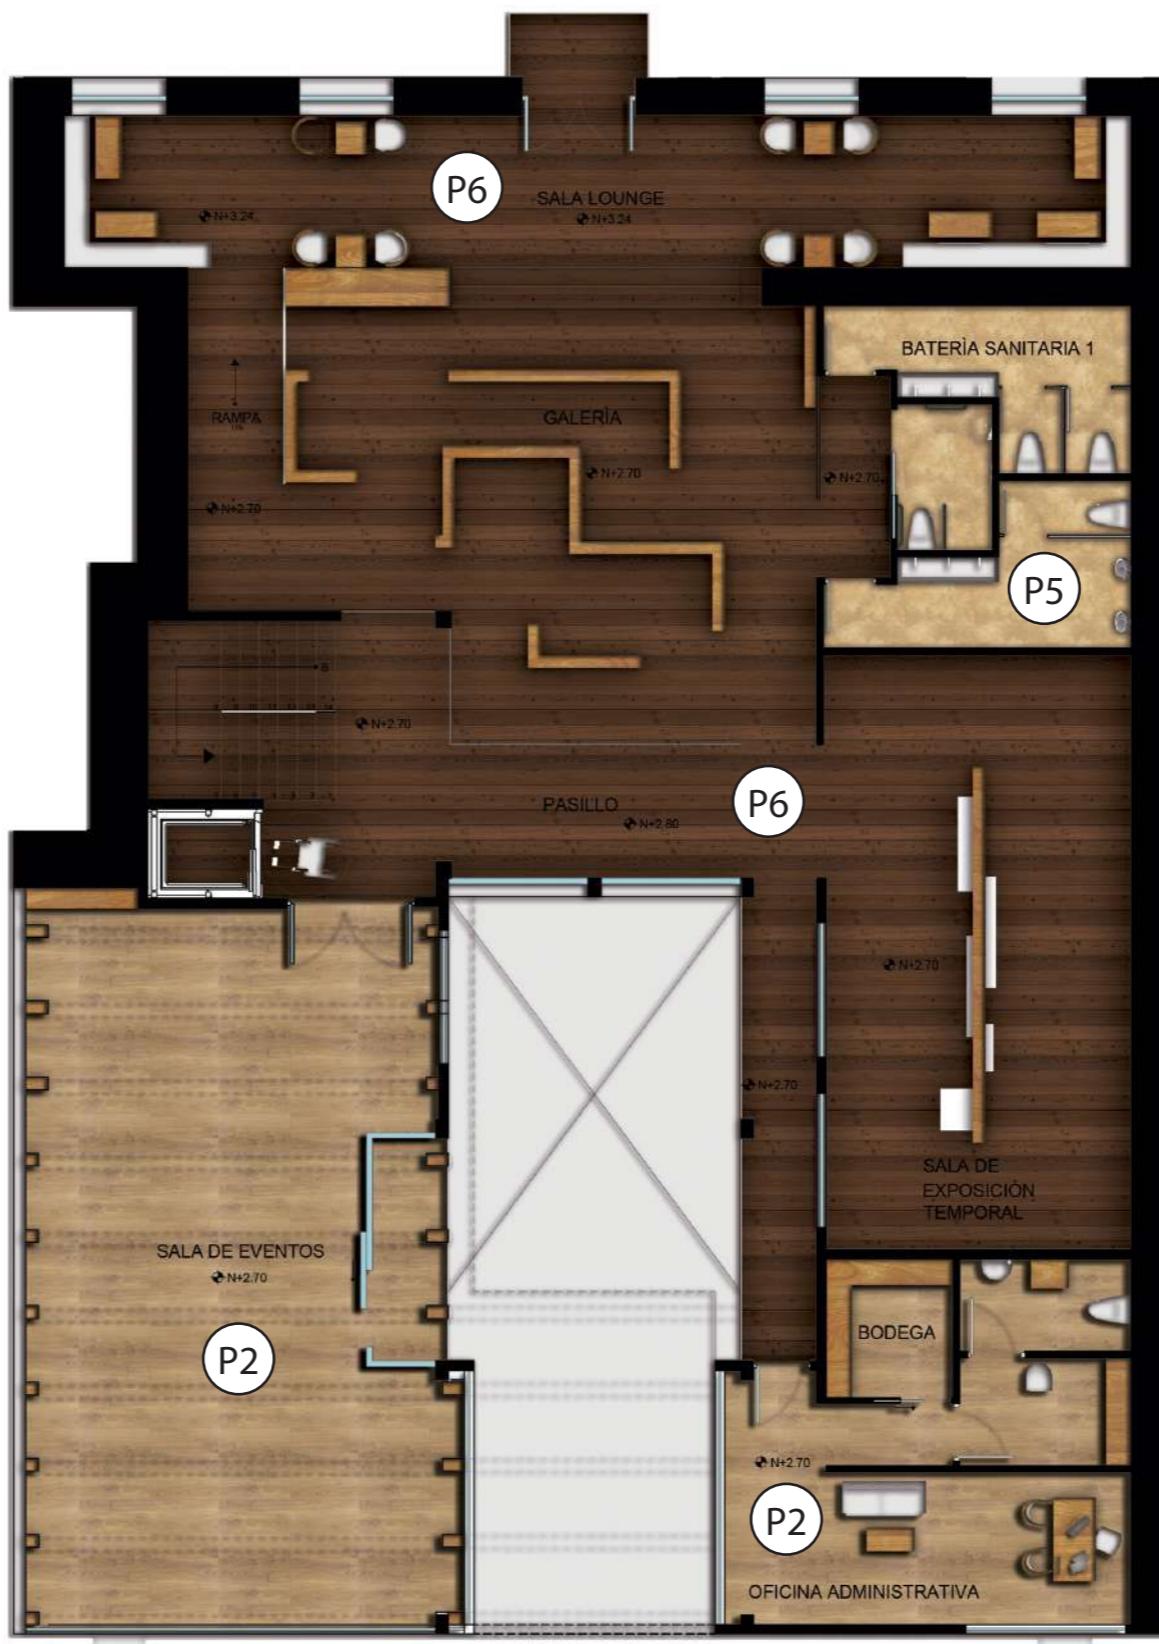


Lámina:
21

CATÁLOGO DE PISOS


CÓDIGO	DESCRIPCIÓN	ESPECIFICACIÓN TÉCNICA	ESPACIOS	IMAGEN
P1	PIEDRA ANDESITA NEGRA PREEXISTENTE	PIEDRA ANDESITA NEGRA RÚSTICA EXISTENTE EN LA EDIFICACIÓN TRATADA PARA ALTO TRÁFICO, SIN MEDIDAS EXACTAS.	ANDENES LATERALES, CIRCULACIÓN DE ESCALERAS A BAÑO PB.	
P2	DUELA DE LAUREL PREEEXISTENTE	DUELA DE LAUREL EXISTENTE EN LA EDIFICACIÓN CON ACABADO MATE. 15CMX150CM	ESCALERAS, RECIBIDOR PLANTA ALTA, GALERIAS, SALA LOUNGE.	
P3	PIEDRA PIZARRA NATURAL ROSADA	PIEDRA PIZARRA NATURAL COLOR ROSADO EN DIFERENTES DIMENSIONES. ALTO TRÁFICO. ESPESOR 2CM. (LA ROCA)	JARDÍN EXTERIOR, BALCONES DE PLANTA ALTA.	
P4	PORCELANATO ANTARES BEIGE RECTIFICADO	BALDOSA DE 60X60CM, 9MM DE ESPESOR. ESTILO RÚSTICO, TONO SATINADO. (GRAIMAN)	BATERÍAS SANITARIAS PB, PLANTA ALTA Y BAÑO DE PERSONAL.	
P5	PORCELANATO MADERADO LEDA LEÑO	BALDOSA DE 29X120CM. 9MM DE ESPESOR. ESTILO RÚSTICO. COLECCIÓN LEDA, MODELO LEÑO. (GRAIMAN)	LOCALES COMERCIALES: CAFETERÍA Y BOUTIQUE.	
P6	PISO VINÍLICO LOOSELAY (COUNTRY OAK)	FORMATO DE 250X1050MM. 4.5MM DE ESPESOR. ACÚSTICO, FÁCIL INSTALACIÓN Y REPARACIÓN. 100% RECICLABLE. COLOR COUNTRY OAK (CARPENTER)	TALLERES, SALÓN DE EVENTOS, ÁREA ADMINISTRATIVA Y DE PERSONAL	
P7	DECK DE BAMBÚ XTREME MOSO	137X1850MM. 20MM DE ESPESOR. PIEZAS MACHHEMBRADAS. MARRÓN OSCURO. REVERSIBLE. CERTIFICACIÓN LEED. (HUNTER DOUGLAS).	JARDÍN EXTERIOR	



TRABAJO DE FIN DE CARRERA
**CENTRO CULTURAL-ARTESANAL Y TALLERES
EN EL CANTON RUMINAHUI**

Autora:
MARIA VALERIA
CERON VARELA


CONTENIDO:
CATÁLOGO Y DETALLE
DE PISOS

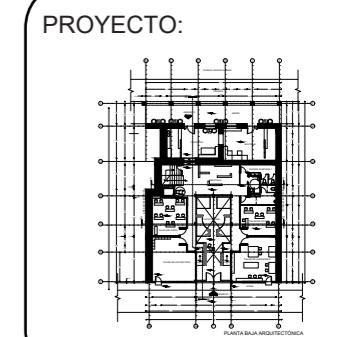

Profesor guía:
ARQ. WILHEM MONTALVO

Escala: Fecha:
 2018

Lámina: **22**

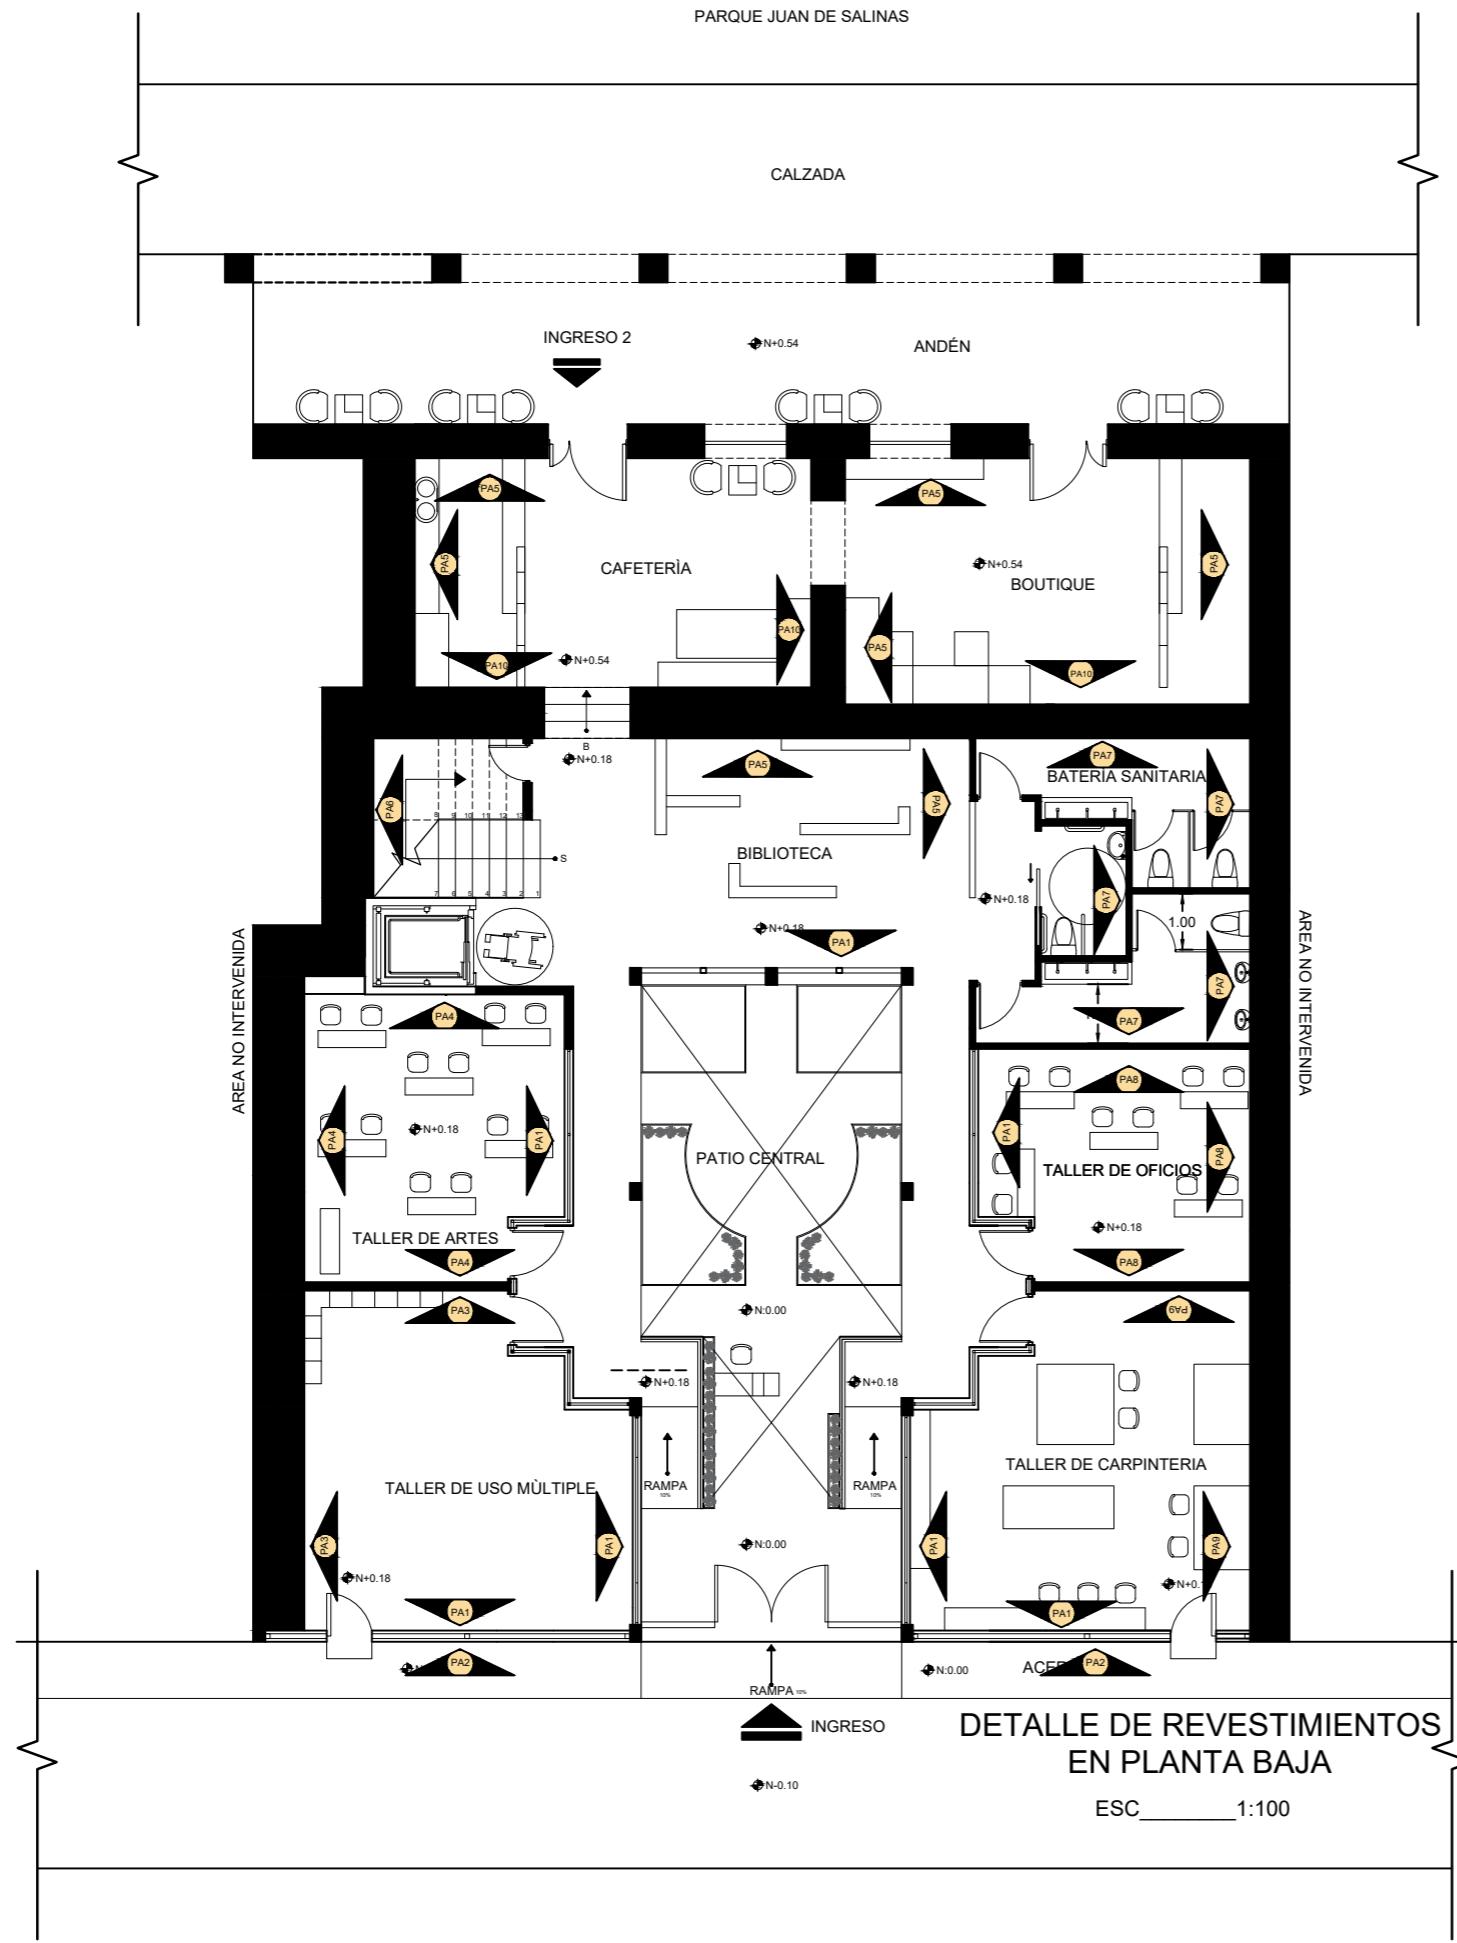

UNIVERSIDAD DE LAS AMÉRICAS

Facultad de Arquitectura

FACULTAD DE ARQUITECTURA

Y DISEÑO

ESCUELA DE ARQUITECTURA

INTERIOR


www.wiley.com

**TRABAJO DE FIN DE CARRERA
CENTRO CULTURAL-
ARTESANAL Y TALLERES
EN EL CANTON
RUMINAHUI**

Autora:
MARIA VALERIA
CERON VARELA

CONTENIDO:


PLANO DE REVESTIMIENTOS EN PLANTA BAJA

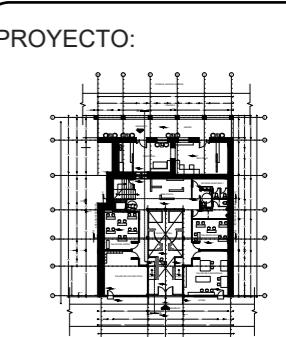

Profesor guía:


Escala:	Fecha: 2018
---------	----------------

Lámina:
23

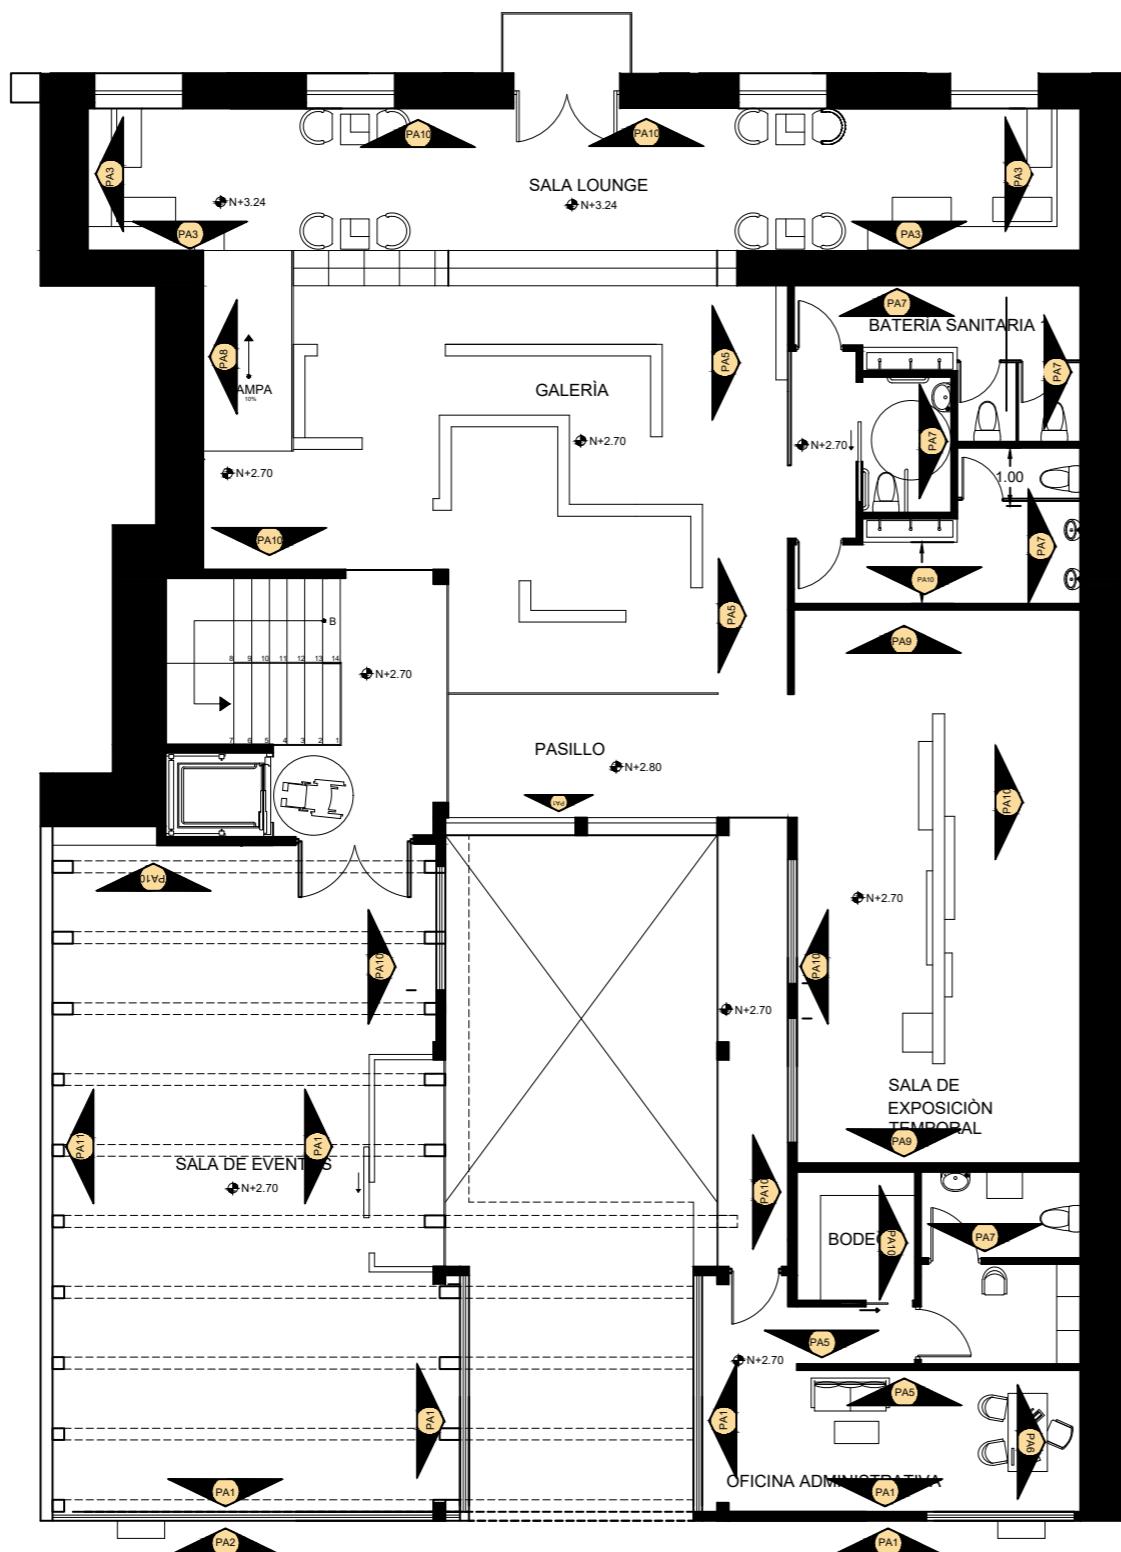

DETALLE DE REVESTIMIENTOS EN PLANTA BAJA

ESC _____ 1:100

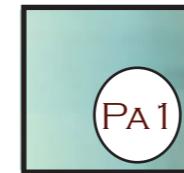

VIDRIO TEMPLADO LAMINADO



PANEL PRODEMA CON CHAPA DE MADERA



PIEDRA PIZARRA
MULTICOLOR
(CENEFA SUPERIOR 30CM)



PIEDRA CAYAMBE
CREMA
(CENEFA SUPERIOR)



TRAVERTINO PALMIRA
ARENA



PIEDRA YASUNÍ
MADERA




PIEDRA CANANDÉ
MÁRMOL VETEADO



PIEDRA REVENTADOR
CREMA VETEADA
(CENEFAS SUPERIOR 30CM)



LÁMINAS DE
CONCRETO

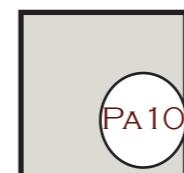

ESTUCADO Y PINTURA
COLOR BLANCO
HUESO (230)




**TRABAJO DE FIN DE CARRERA
CENTRO CULTURAL-
ARTESANAL Y TALLERES
EN EL CANTON
RUMINAHUI**

Autora:
MARIA VALERIA
CERON VARELA

CONTENIDO:

PLANO DE REVESTIMIENTOS EN PLANTA ALTA

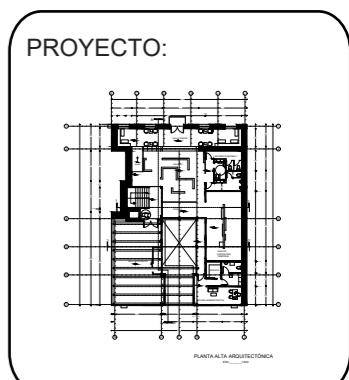

Profesor guía:


Escala: Fecha:
2018

Lámina: 24

TRABAJO DE FIN DE CARRERA
**CENTRO CULTURAL-
ARTESANAL Y TALLERES
EN EL CANTÓN
RUMINAHUI**

Autora:
MARIA VALERIA
CERON VARELA


CONTENIDO:
PLANO DE CIELO RASO
EN PLANTA BAJA

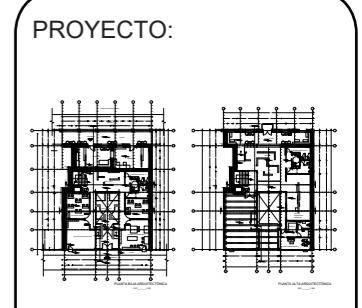

Profesor guía:
ARQ. WILHEM MONTALVO

Escala: 1:100
Fecha: 2018

Lámina:
26

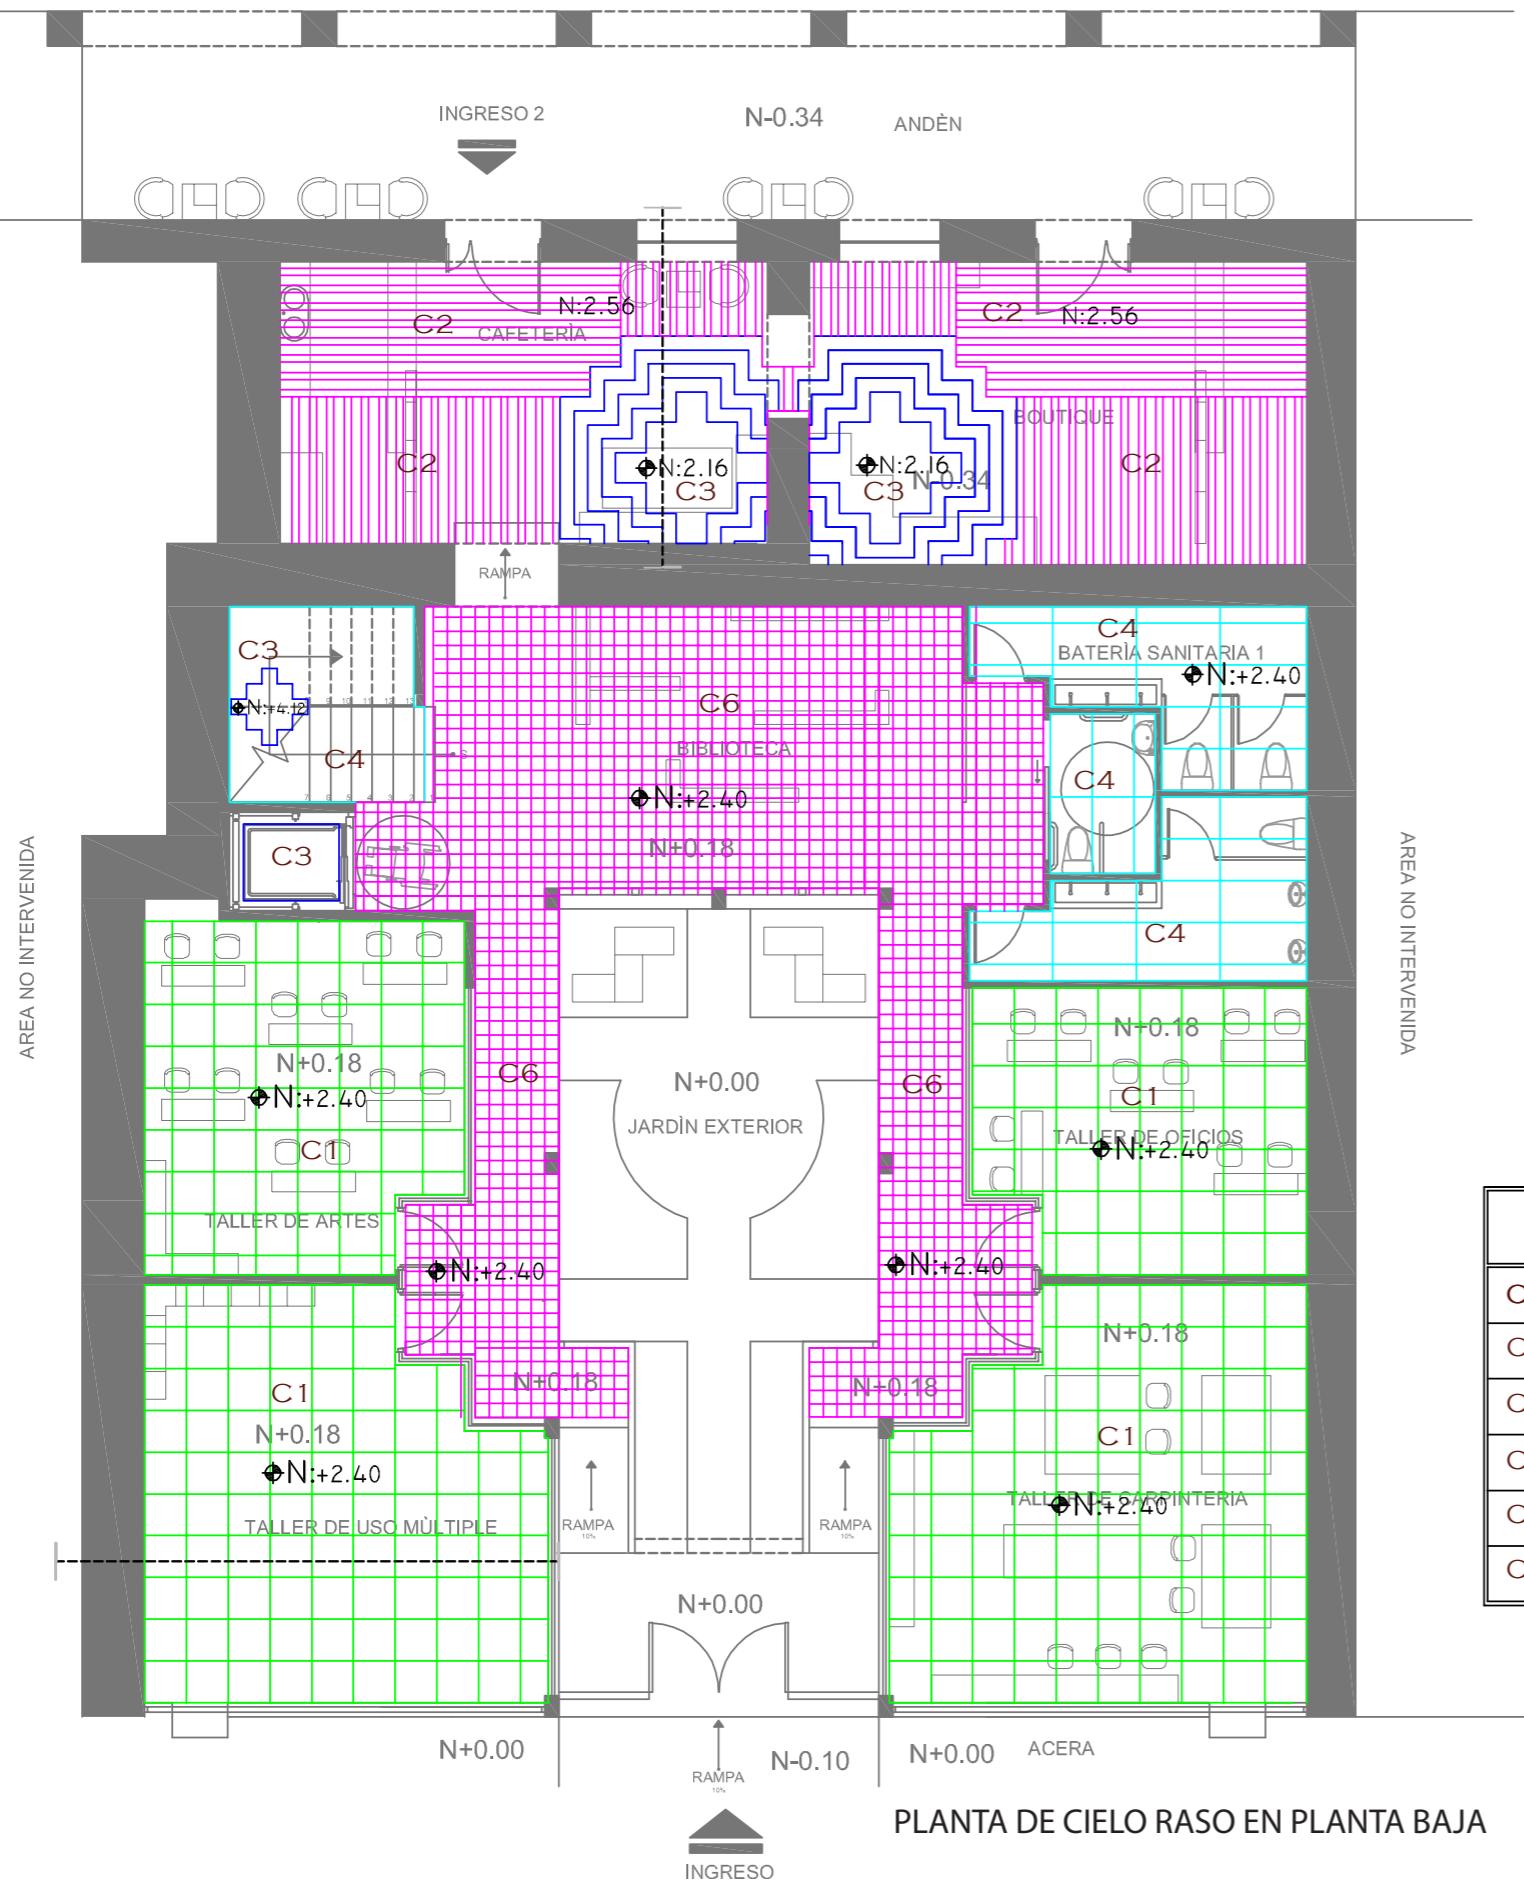

SIMBOLOGÍA DE CIELO RASO		N
C1	PANEL DE METAL "METALLAIRE LARGE FLORAL C." 60x60	2.30/2.40 2.60
C2	PLAFONES WOODWORKS LINEAR. 216x7.4CM	2.80
C3	WOODWORKS MARQUESINAS FORMAS VARIAS	-
C4	PLAFONES DE FIBRA MINERAL "ULTIMA" 120X60CM	2.40/5.10
C5	VIGAS DE MADERA EN PÉRGOLA Y CUBIERTA DE VIDRIO	5.50
C6	GRILLA TEJULAR WOODWORKS	2.40



UNIVERSIDAD DE LAS AMÉRICAS
Laureate International Universities®

FACULTAD DE ARQUITECTURA

Y DISEÑO

ESCUELA DE ARQUITECTURA

INTERIOR

**TRABAJO DE FIN DE CARRERA
CENTRO CULTURAL-
ARTESANAL Y TALLERES
EN EL CANTON
RUMINAHUI**


Autora:
MARIA VALERIA
CERON VARELA

CONTENIDO:

Profesor guía:
ARO WILHEM MONTALVO

Escala: Fecha:
2018

Lámina:
27

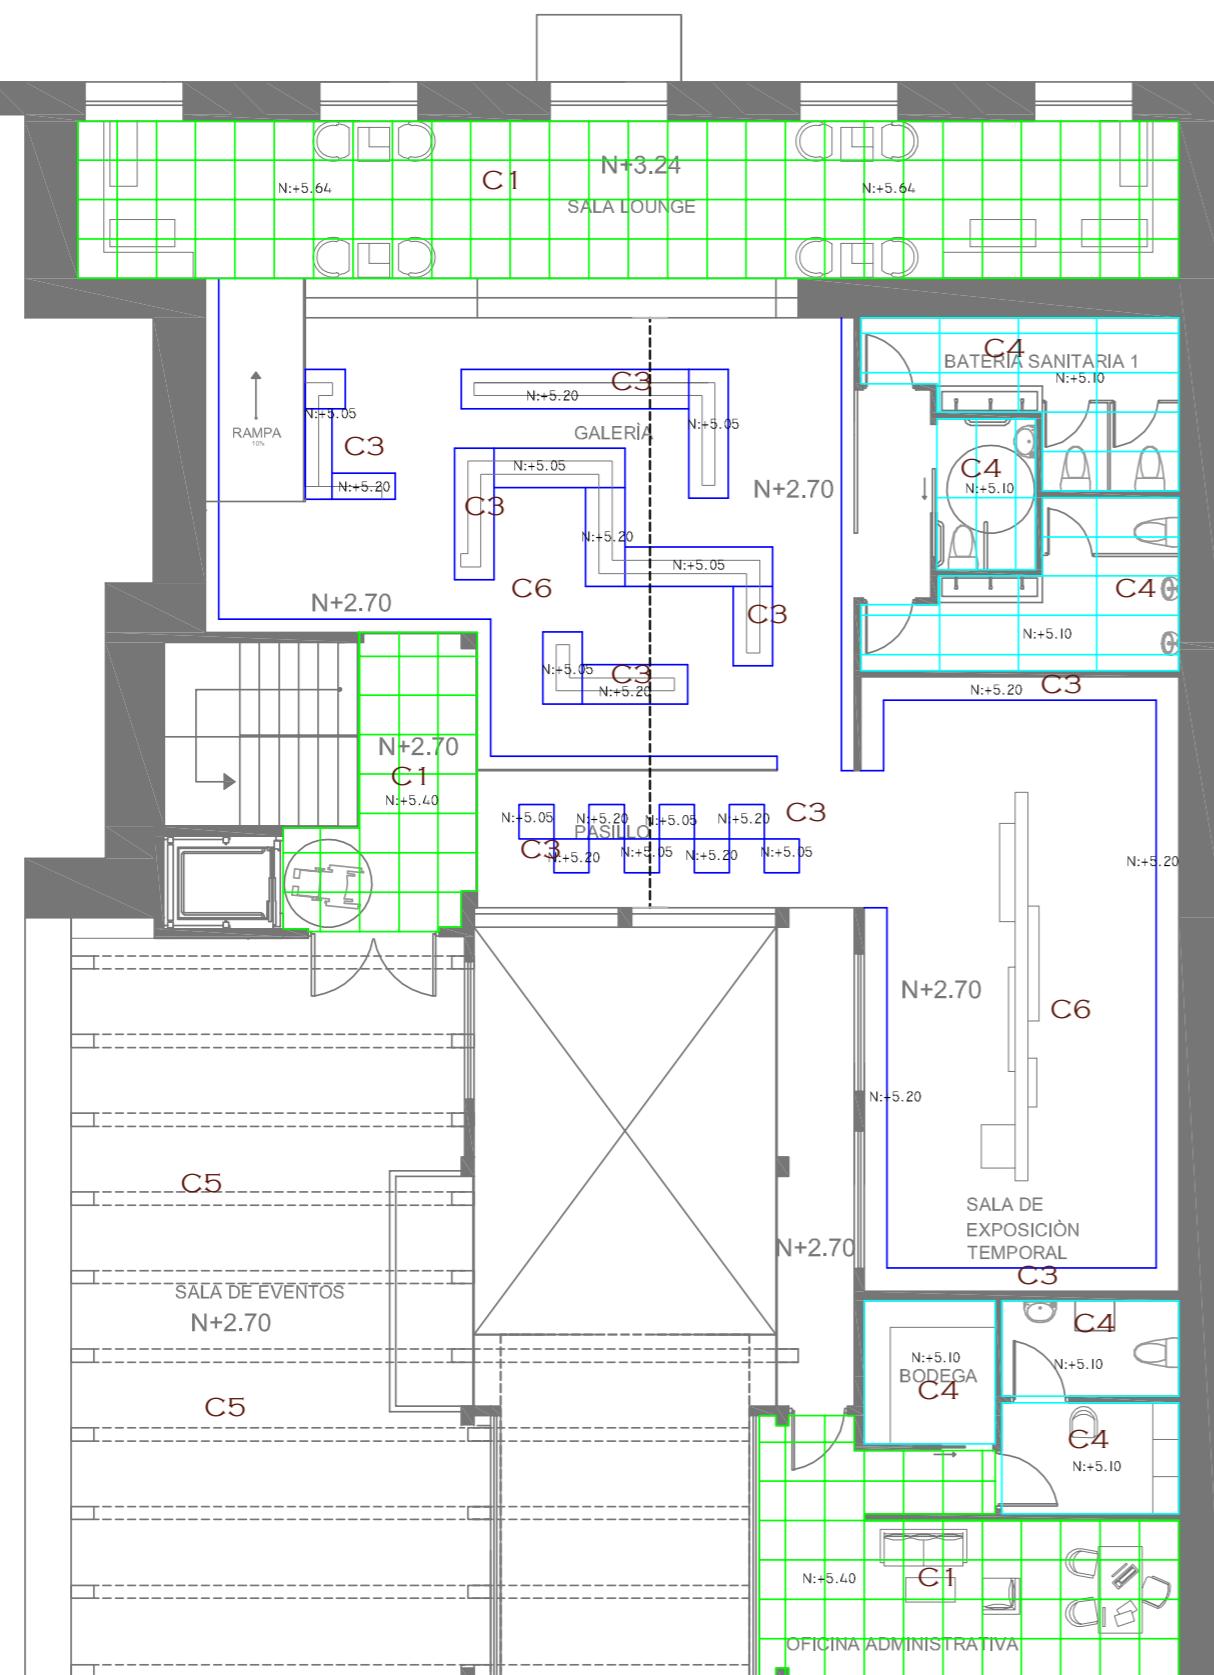

PLANO DE CIELO RASO EN PLANTA ALTA

ESC-----1:100

SIMBOLOGÍA DE CIELO RASO		N
C1 	PANEL DE METAL "METALLAIRE LARGE FLORAL C." 60x60	2.30/2.40 2.60
C2 	PLAFONES WOODWORKS LINEAR. 216x7.4CM	2.80
C3 	WOODWORKS MARQUESINAS FORMAS VARIAS	-
C4 	PLAFONES DE FIBRA MINERAL "ULTIMA" 120X60CM	2.40/5.10
C5 	VIGAS DE MADERA EN PÉRGOLA Y CUBIERTA DE VIDRIO	5.50
C6 PA	CUBIERTA INCLINADA CON RECURBIMIENTO DE DUELA DE LAUREL	-

TRABAJO DE FIN DE CARRERA
**CENTRO CULTURAL-
ARTESANAL Y TALLERES
EN EL CANTÓN
RUMINAHUI**

Autora:
MARIA VALERIA
CERON VARELA


CONTENIDO:
CORTE SECCIONADO
DE CAFETERÍA



Profesor guía:
ARQ. WILHEM MONTALVO

Escala: Fecha:
2018

Lámina:
28

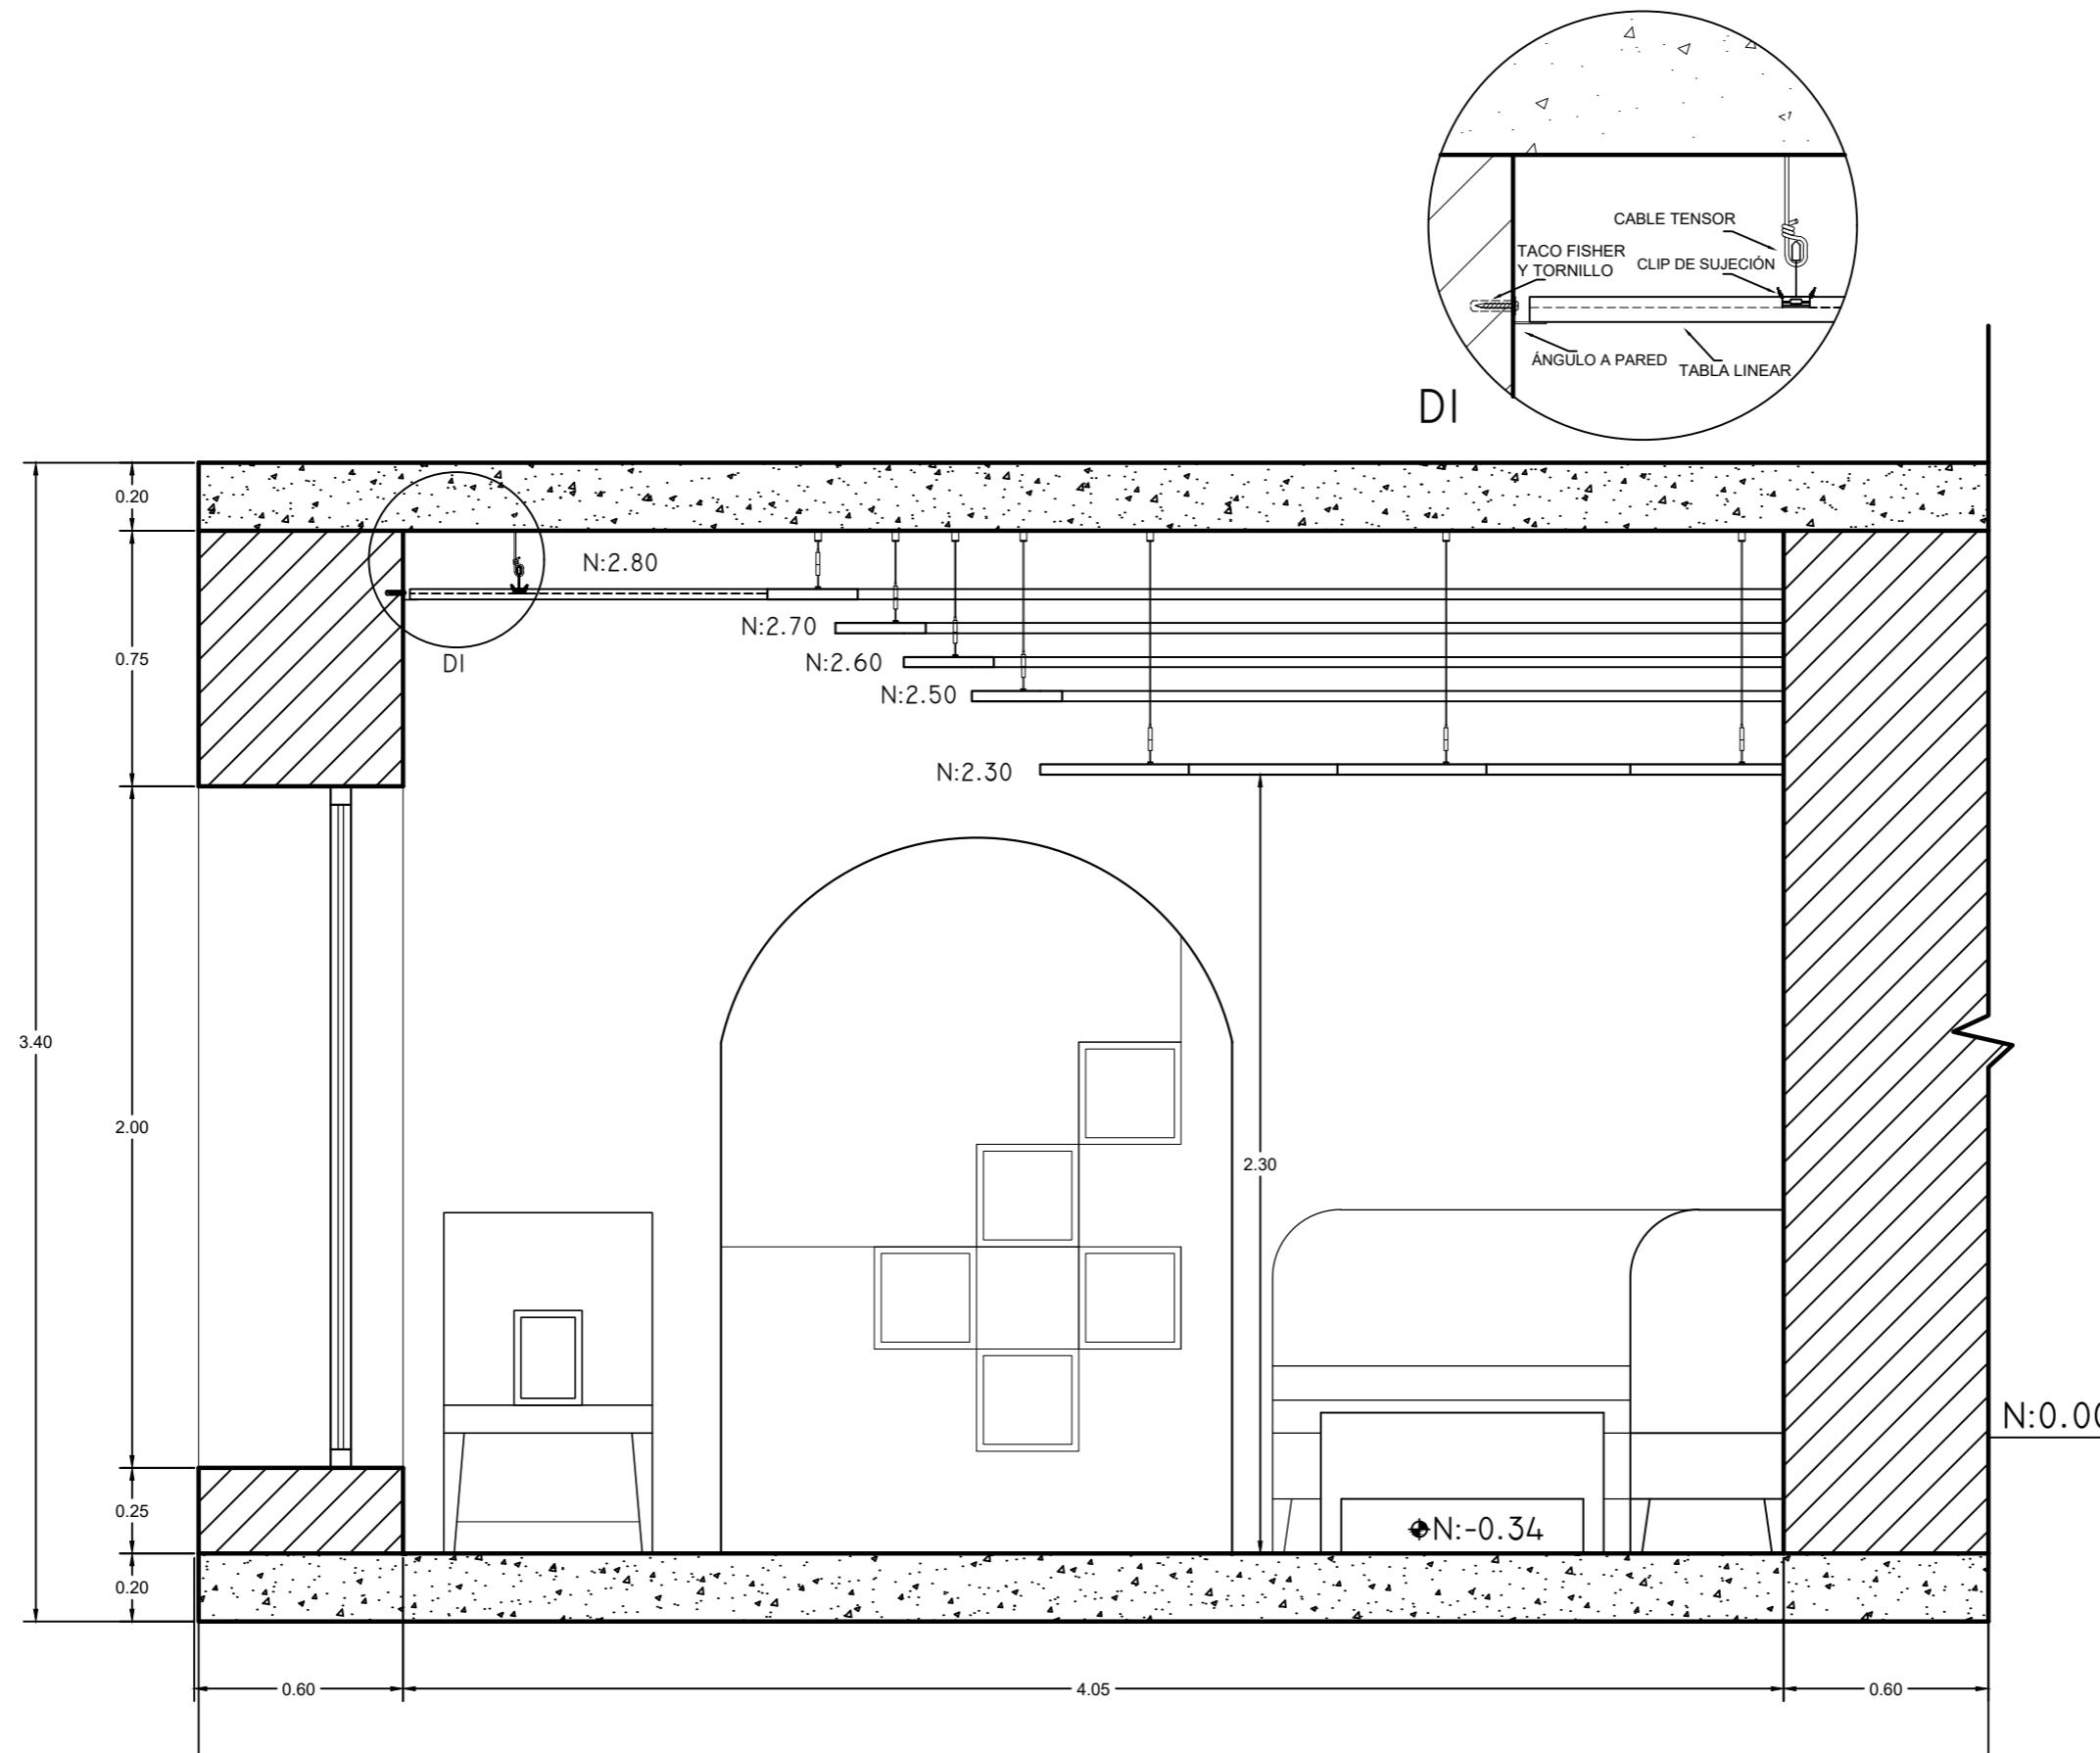

TRABAJO DE FIN DE CARRERA
**CENTRO CULTURAL-
ARTESANAL Y TALLERES
EN EL CANTÓN
RUMINAHUI**

Autora:
MARIA VALERIA
CERON VARELA


CONTENIDO:
CORTE SECCIONADO
DE GALERÍA




Profesor guía:
ARQ. WILHEM MONTALVO

Escala: Fecha:
2018


Lámina:
29

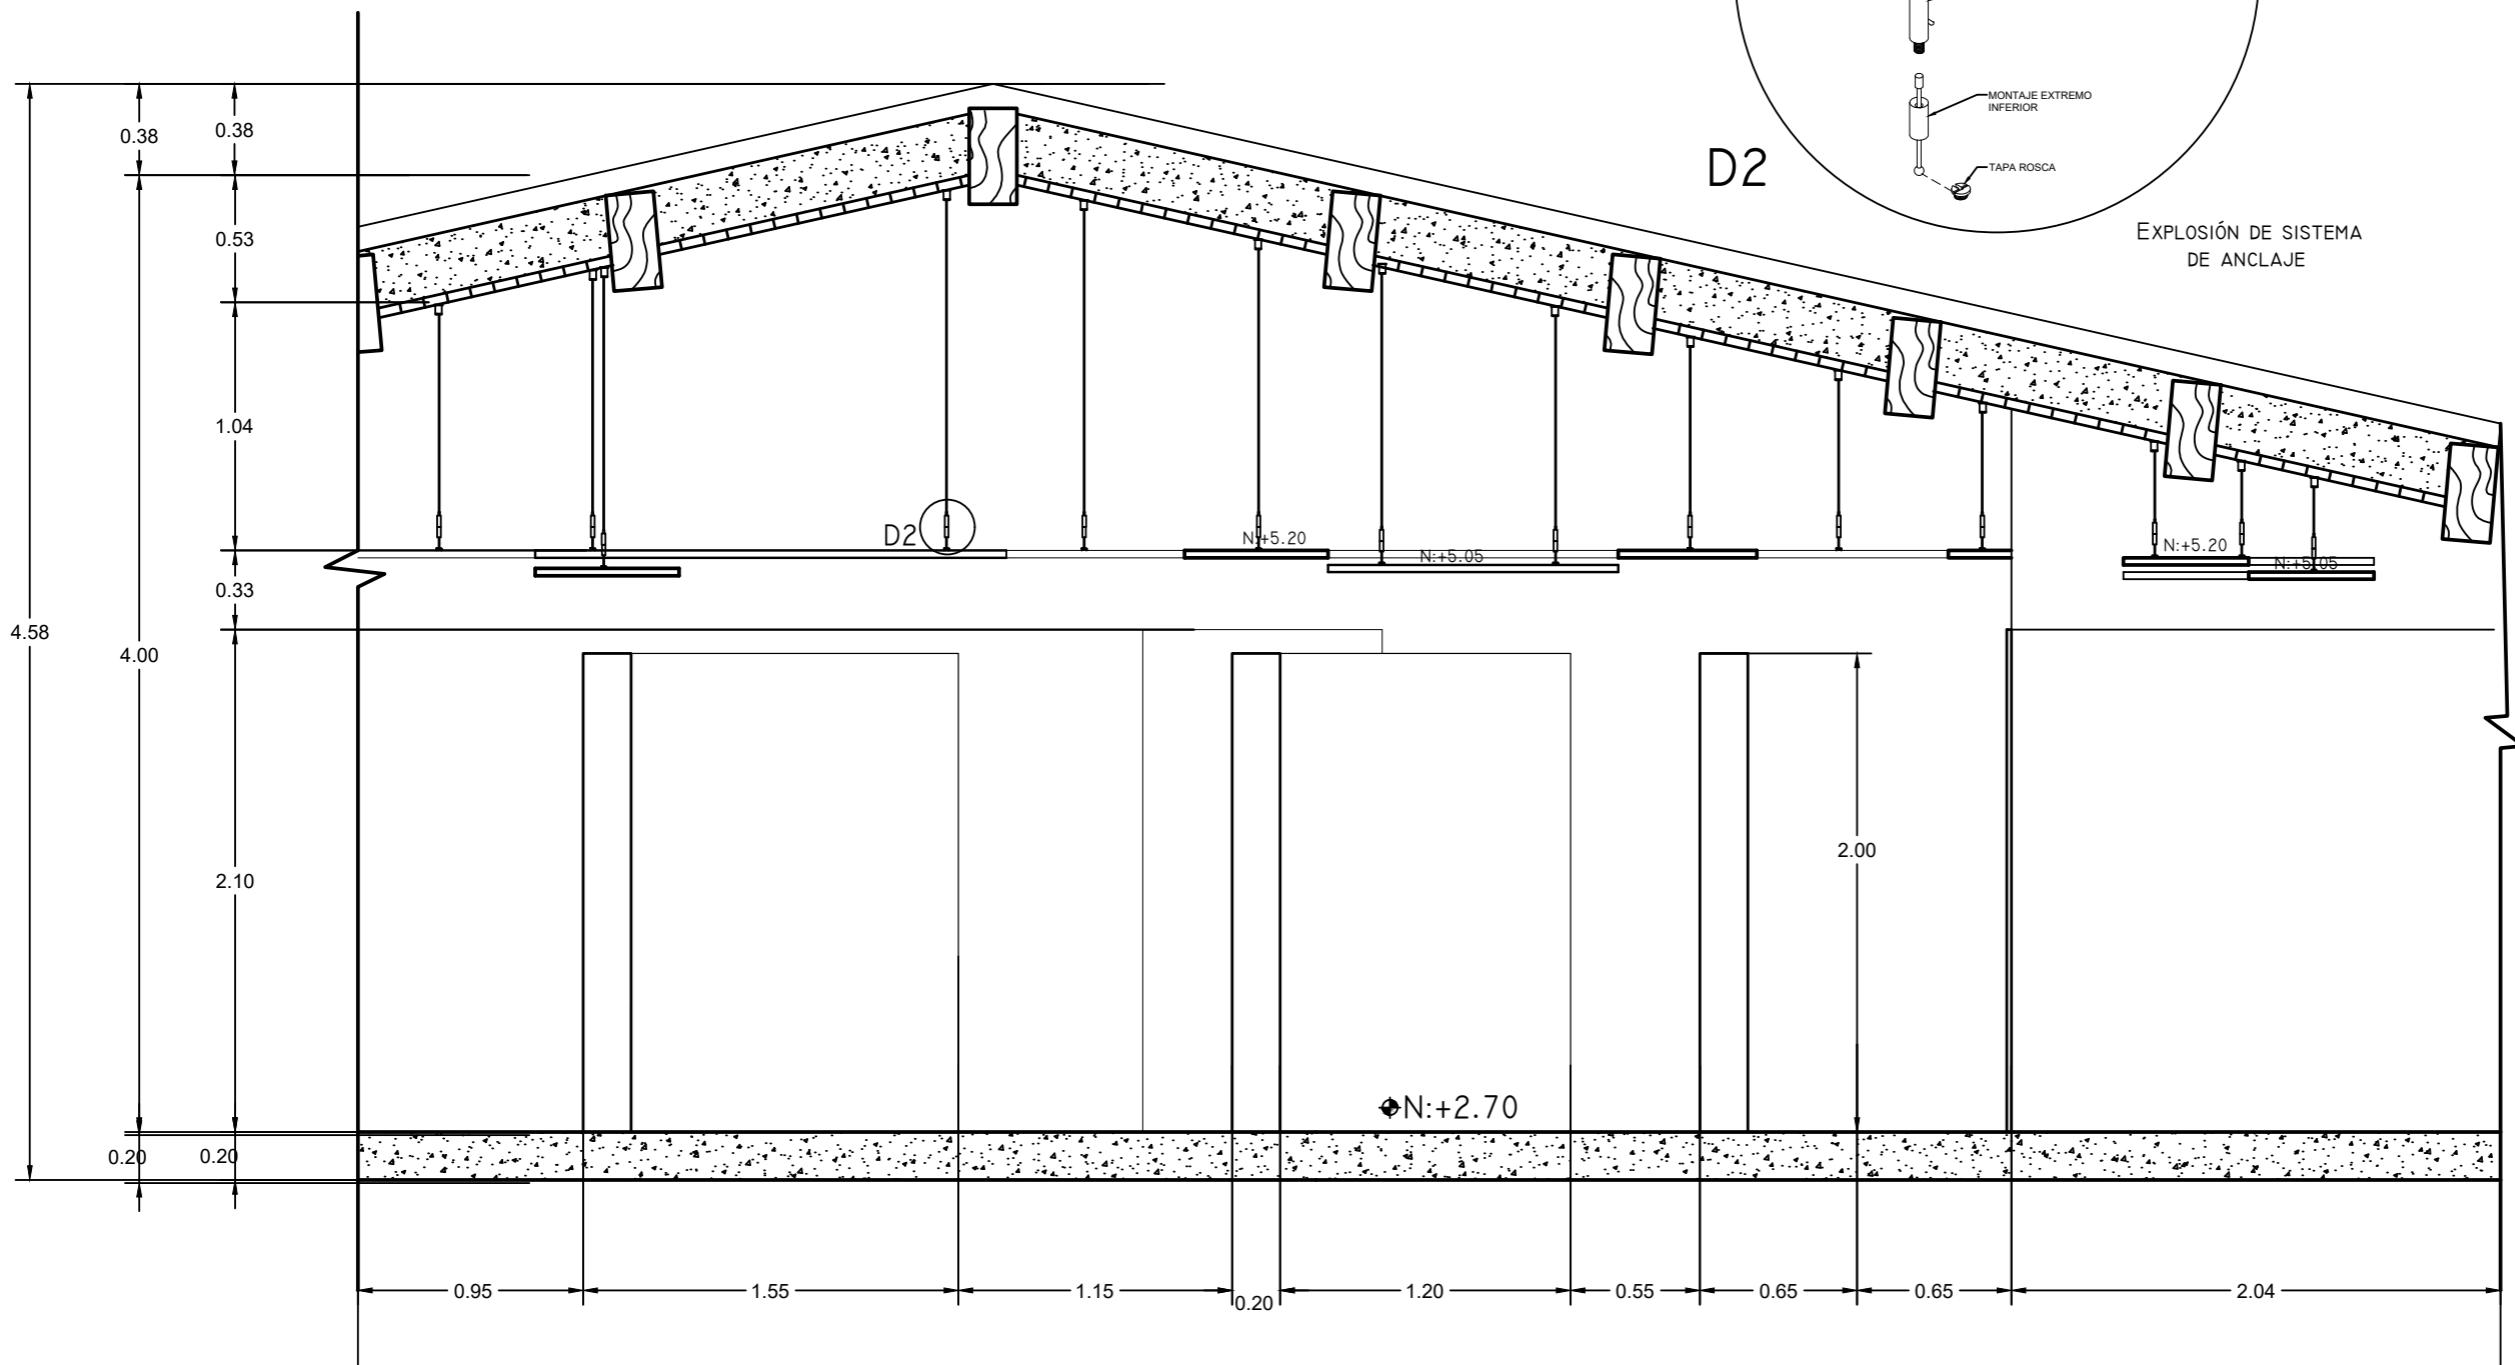

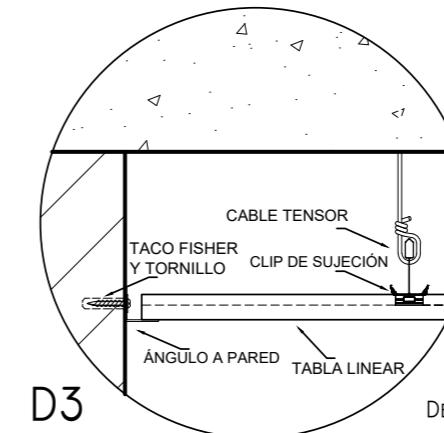

D3

DETALLE DE SUJECCIÓN
DE CIELO FALSO

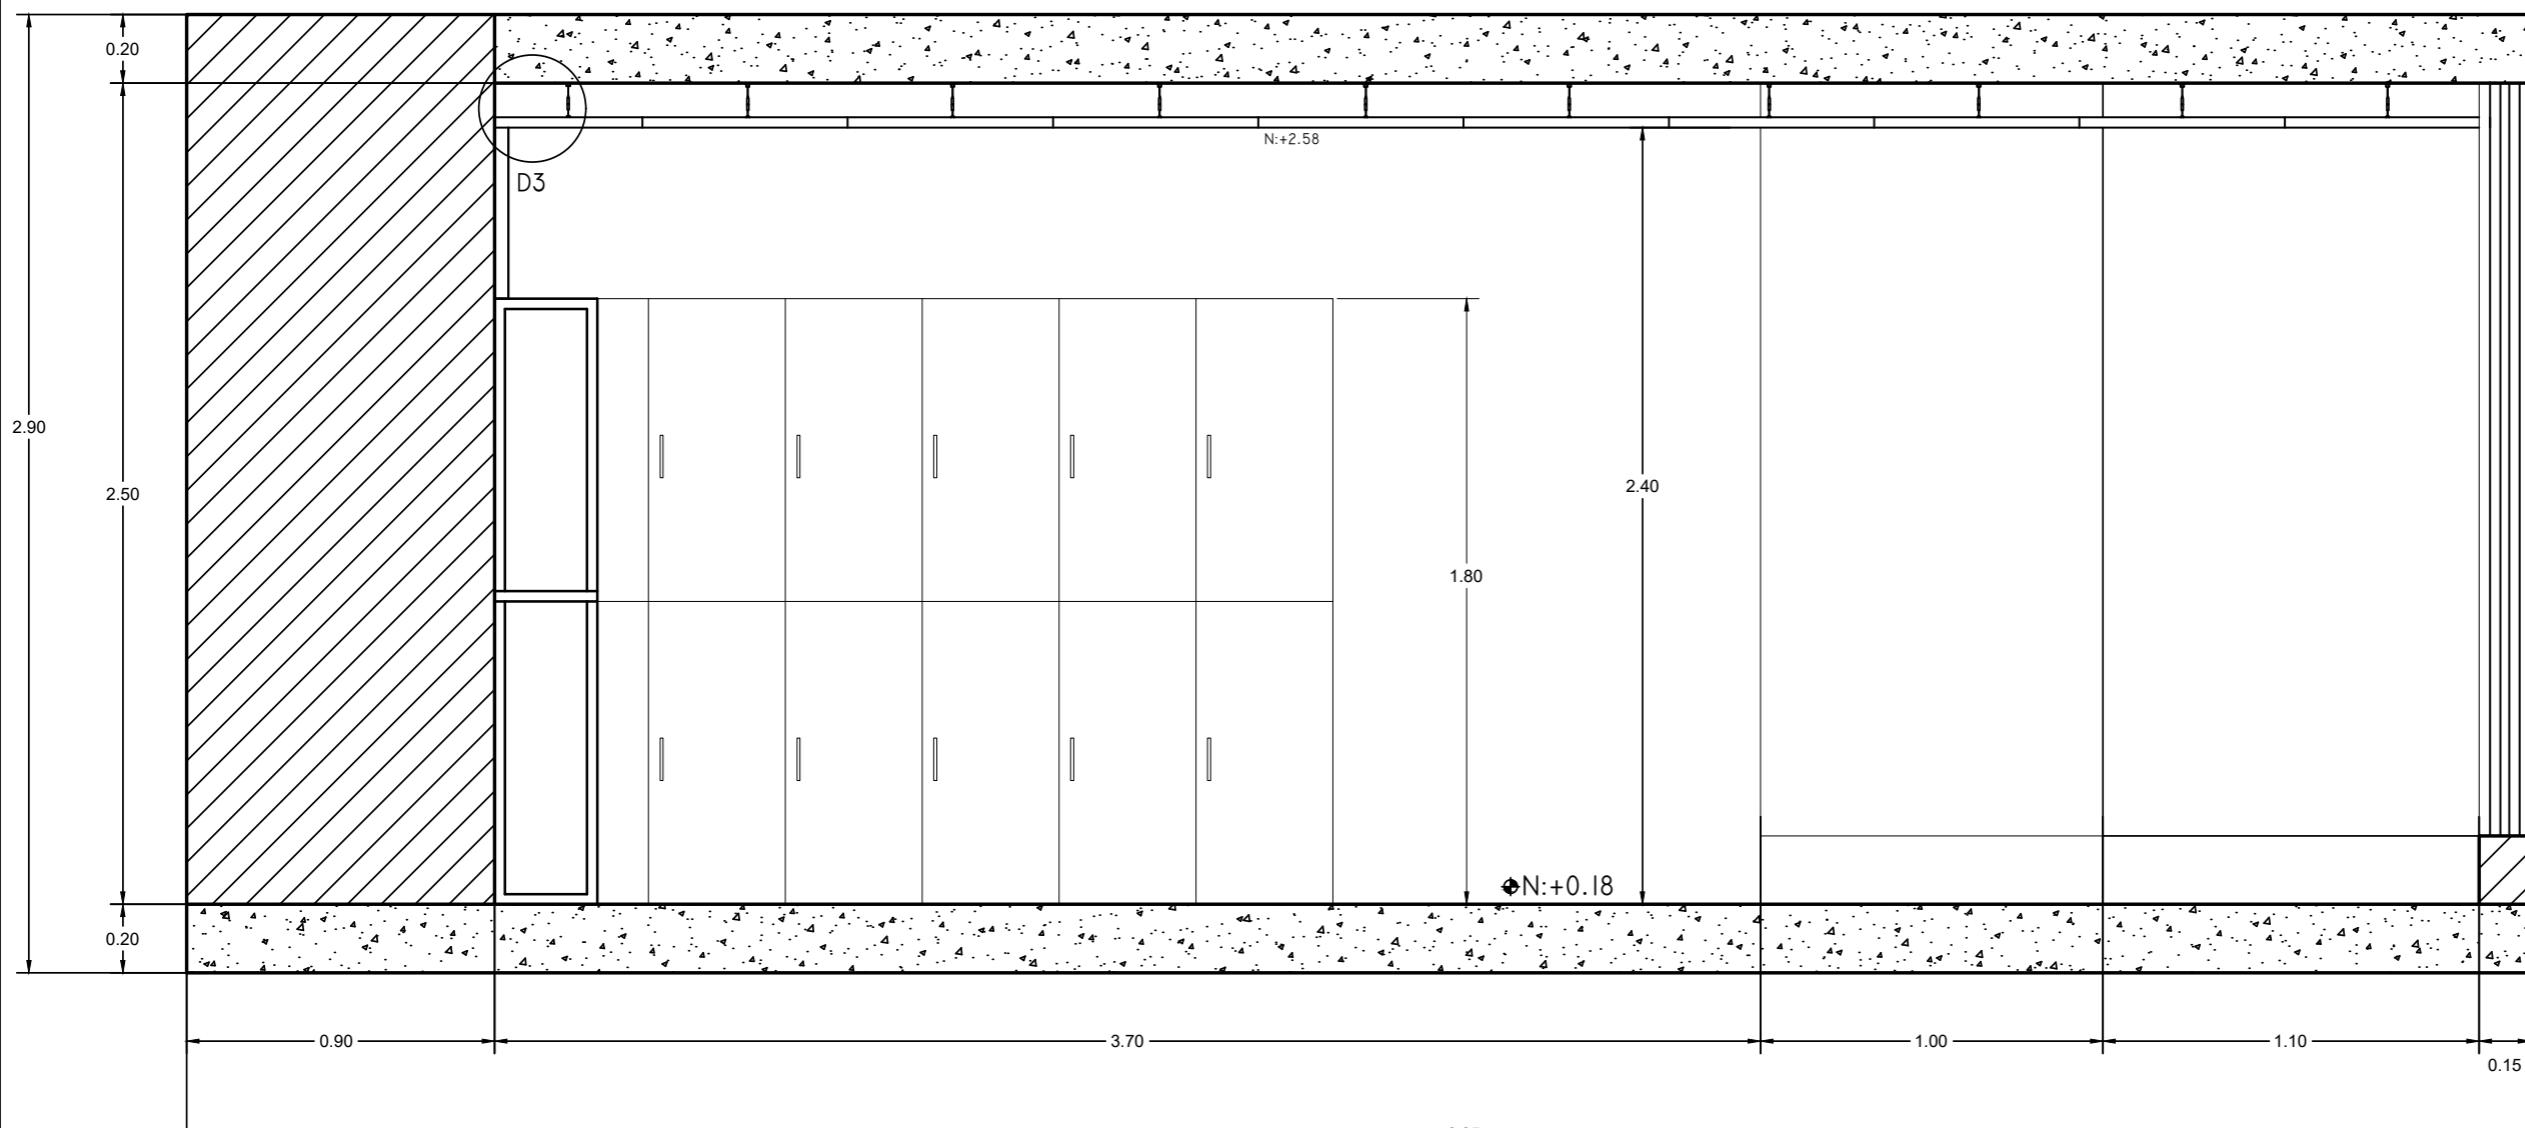

CORTE TALLER DE USO MÚLTIPLE


CATÁLOGO DE MATERIALES EN CIELO FALSO

CÓDIGO	DESCRIPCIÓN	ESPECIFICACIÓN TÉCNICA	ESPACIOS	IMAGEN
C1	METALLAIRE LARGE FLORAL	PLAFONES DE METAL CON APARIENCIA DE ESTAÑO, COLOR BLANCO. BALDOSAS DE 60x6. 0.22CM DE ESPESOR. METALLAIRE LARGE FLORAL (ARMSTRONG)	GALERIA Y BOUTIQUE	
C2	WOODWORKS LINEAR	PLAFONES ENCHAPADOS DE MADERA SOLIDA. 216x7.14CM. 3CM DE ESPESOR. WOODWORKS LINEAR (ARMSTRONG)	CAFETERIA, BOUTIQUE, GALERIAS, ESCALERAS.	
C2	WOODWORKS GRILLA TEGULAR	PLAFONES DE MADERA NATURAL 60x60CM. ESPESOR 3CM. WOODWORKS GRILLA TEGULAR (ARMSTRONG)	CORREDORES LATERALES PB, BIBLIOTECA.	
C3	WOODWORKS MARQUESINAS	MARQUESINAS DE MADERA DE ACUERDO AL DISEÑO DEL PROYECTO. ESPESOR 3CM. WOODWORKS MARQUESINAS (ARMSTRONG)	LOCALES COMERCIALES: CAFETERÍA Y BOUTIQUE.	
C4	FIBRA MINERAL	PLAFONES DE FIBRA MINERAL DE ASPECTO LISO. BALDOSAS DE 60x60. 1.6CM DE ESPESOR. ULTIMA ORILLA CUADRADA TEGULAR (ARMSTRONG)	BATERÍAS SANITARIAS, BODEGA, ESCALERAS.	

TRABAJO DE FIN DE CARRERA
CENTRO CULTURAL-ARTESANAL Y TALLERES EN EL CANTON RUMINAHUI

Autora:
MARIA VALERIA CERON VARELA


CONTENIDO:
CATÁLOGO DE CIELO FALSO

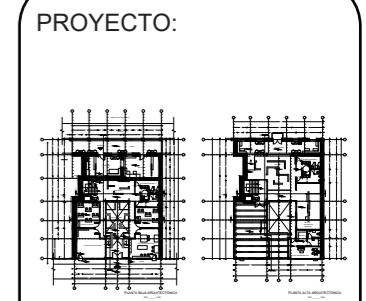

Profesor guía:
ARQ. WILHEM MONTALVO

Escala: Fecha:
 2018

Lámina: 31

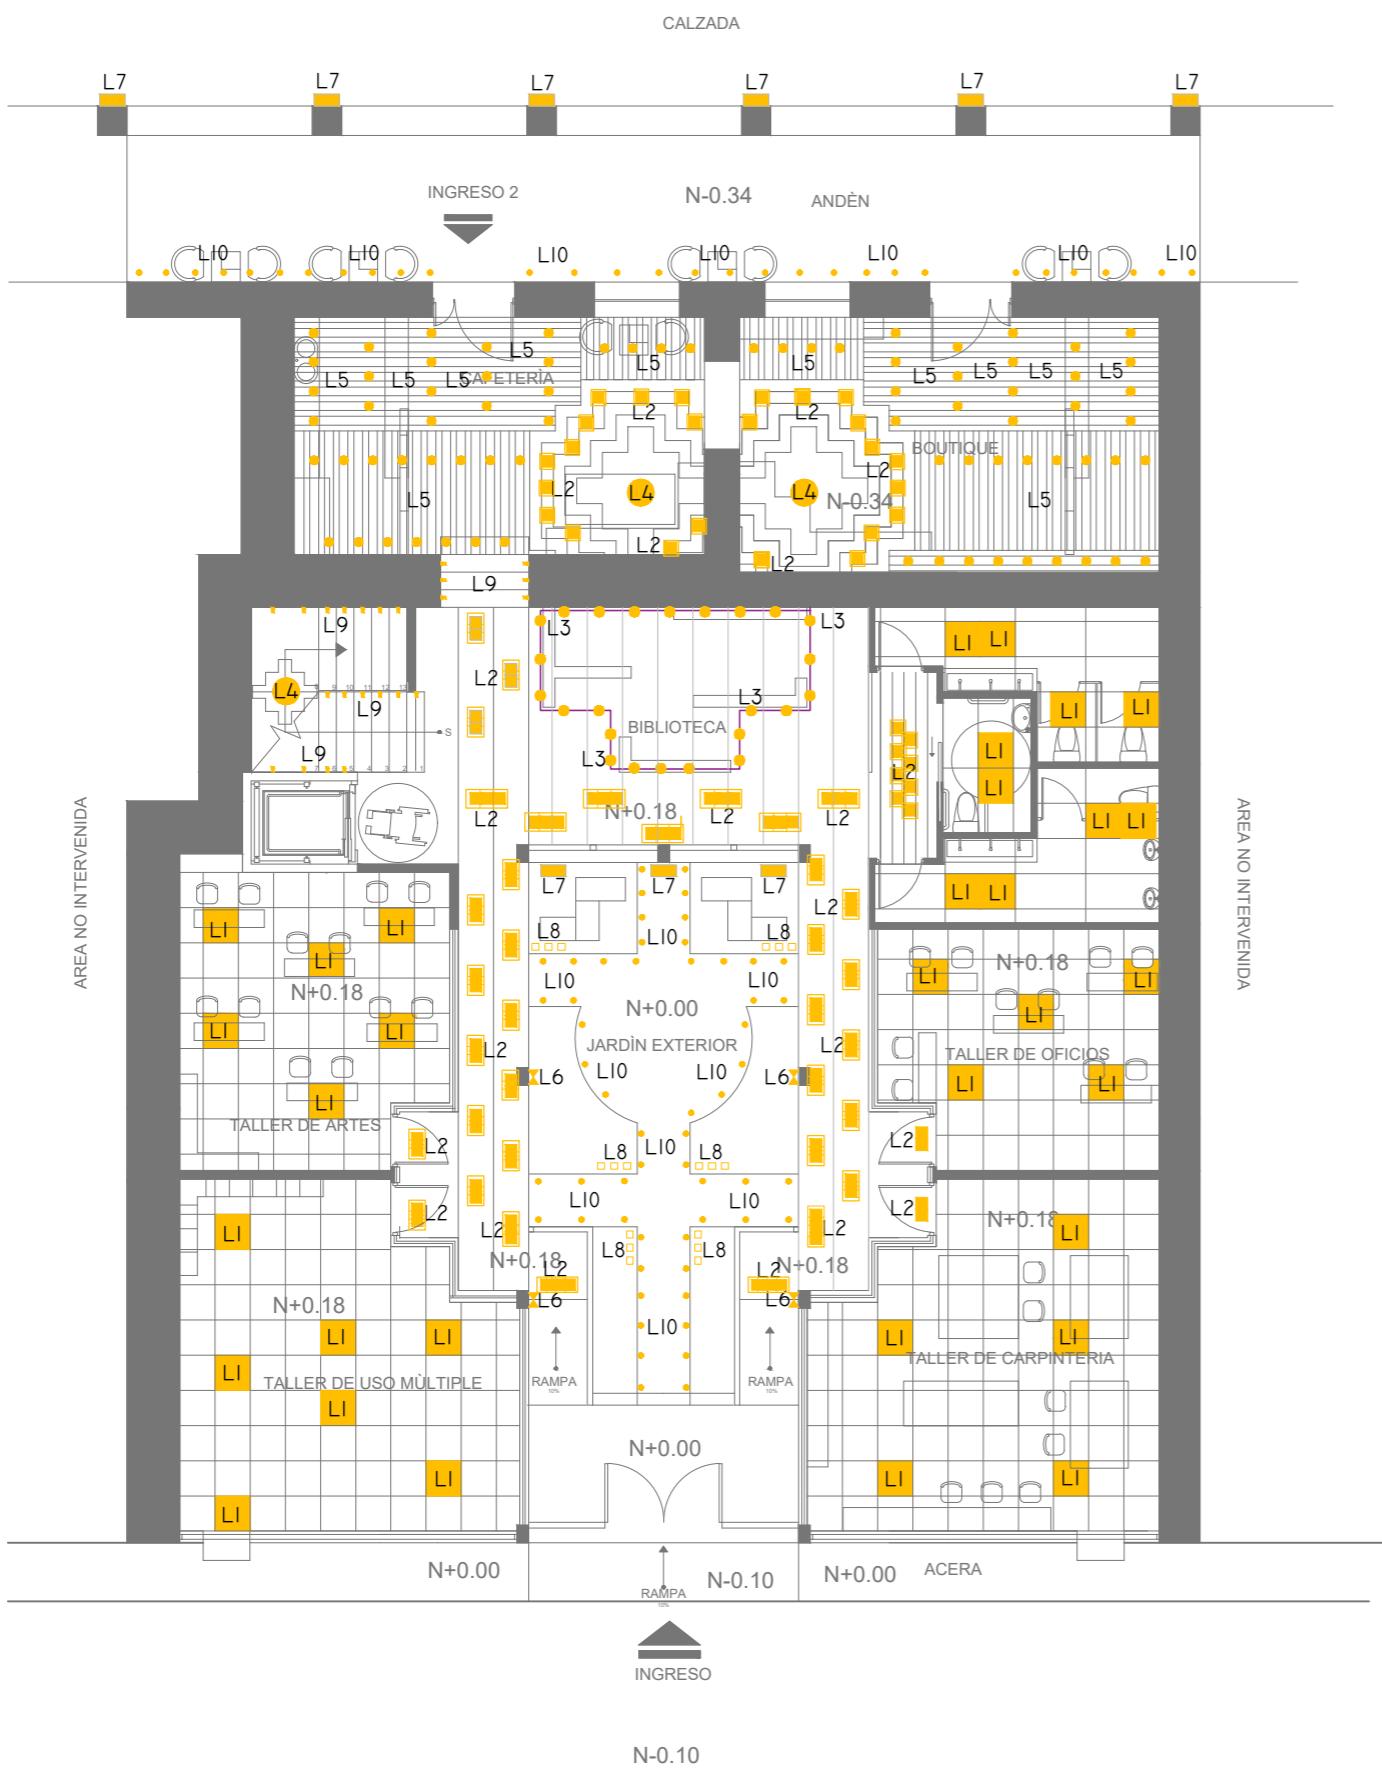

PLANO DE LUMINARIAS EN PLANTA BAJA

ESC _____ 1:100

#	SIMBOLOGÍA DE LUMINARIAS	WATTS
L1		DANUS LED 60x60 PARA EMPOTRAR 35W
L2		BALA DE EMPOTRAR MOVE IT SQUARE 5W
L3		RIEL SPOT NIX 60W
L4		LUMINARIA DESCOLGADA TIPO ARAÑA 5W
L5		MASTER LED SPOT 12V 7W
L6		APLIQUE DE PARED LED BOX FLAP 4W
L7		REFLECTOR LED EFMR 90W
L8		POSTE EXTERIOR LED EDGE 2W
L9		BALA EMPOTRADA LINEAL TRILED 9W
L10		BALA PARA PISO INGROUND MONO 3W




**TRABAJO DE FIN DE CARRERA
CENTRO CULTURAL-
ARTESANAL Y TALLERES
EN EL CANTON
RUMINAHUI**

Autora:
MARIA VALERIA
CERON VARELA

CONTENIDO:

PLANO DE LUMINARIAS EN PLANTA BAJA

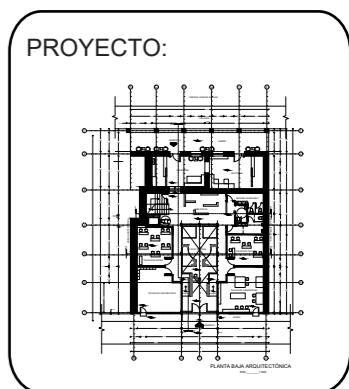

Profesor guía:
ARQ. WILHEM MONTALVO


Escala: Fecha: 2018

Lámina: **32**

TRABAJO DE FIN DE CARRERA
**CENTRO CULTURAL-
 ARTESANAL Y TALLERES
 EN EL CANTÓN
 RUMINAHUI**

Autora:
 MARIA VALERIA
 CERON VARELA


CONTENIDO:
 PLANO DE LUMINARIAS
 EN PLANTA ALTA

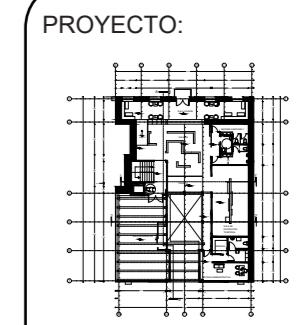

Profesor guía:
 ARQ. WILHEM MONTALVO

Escala: _____ Fecha:
 2018

Lámina:
33

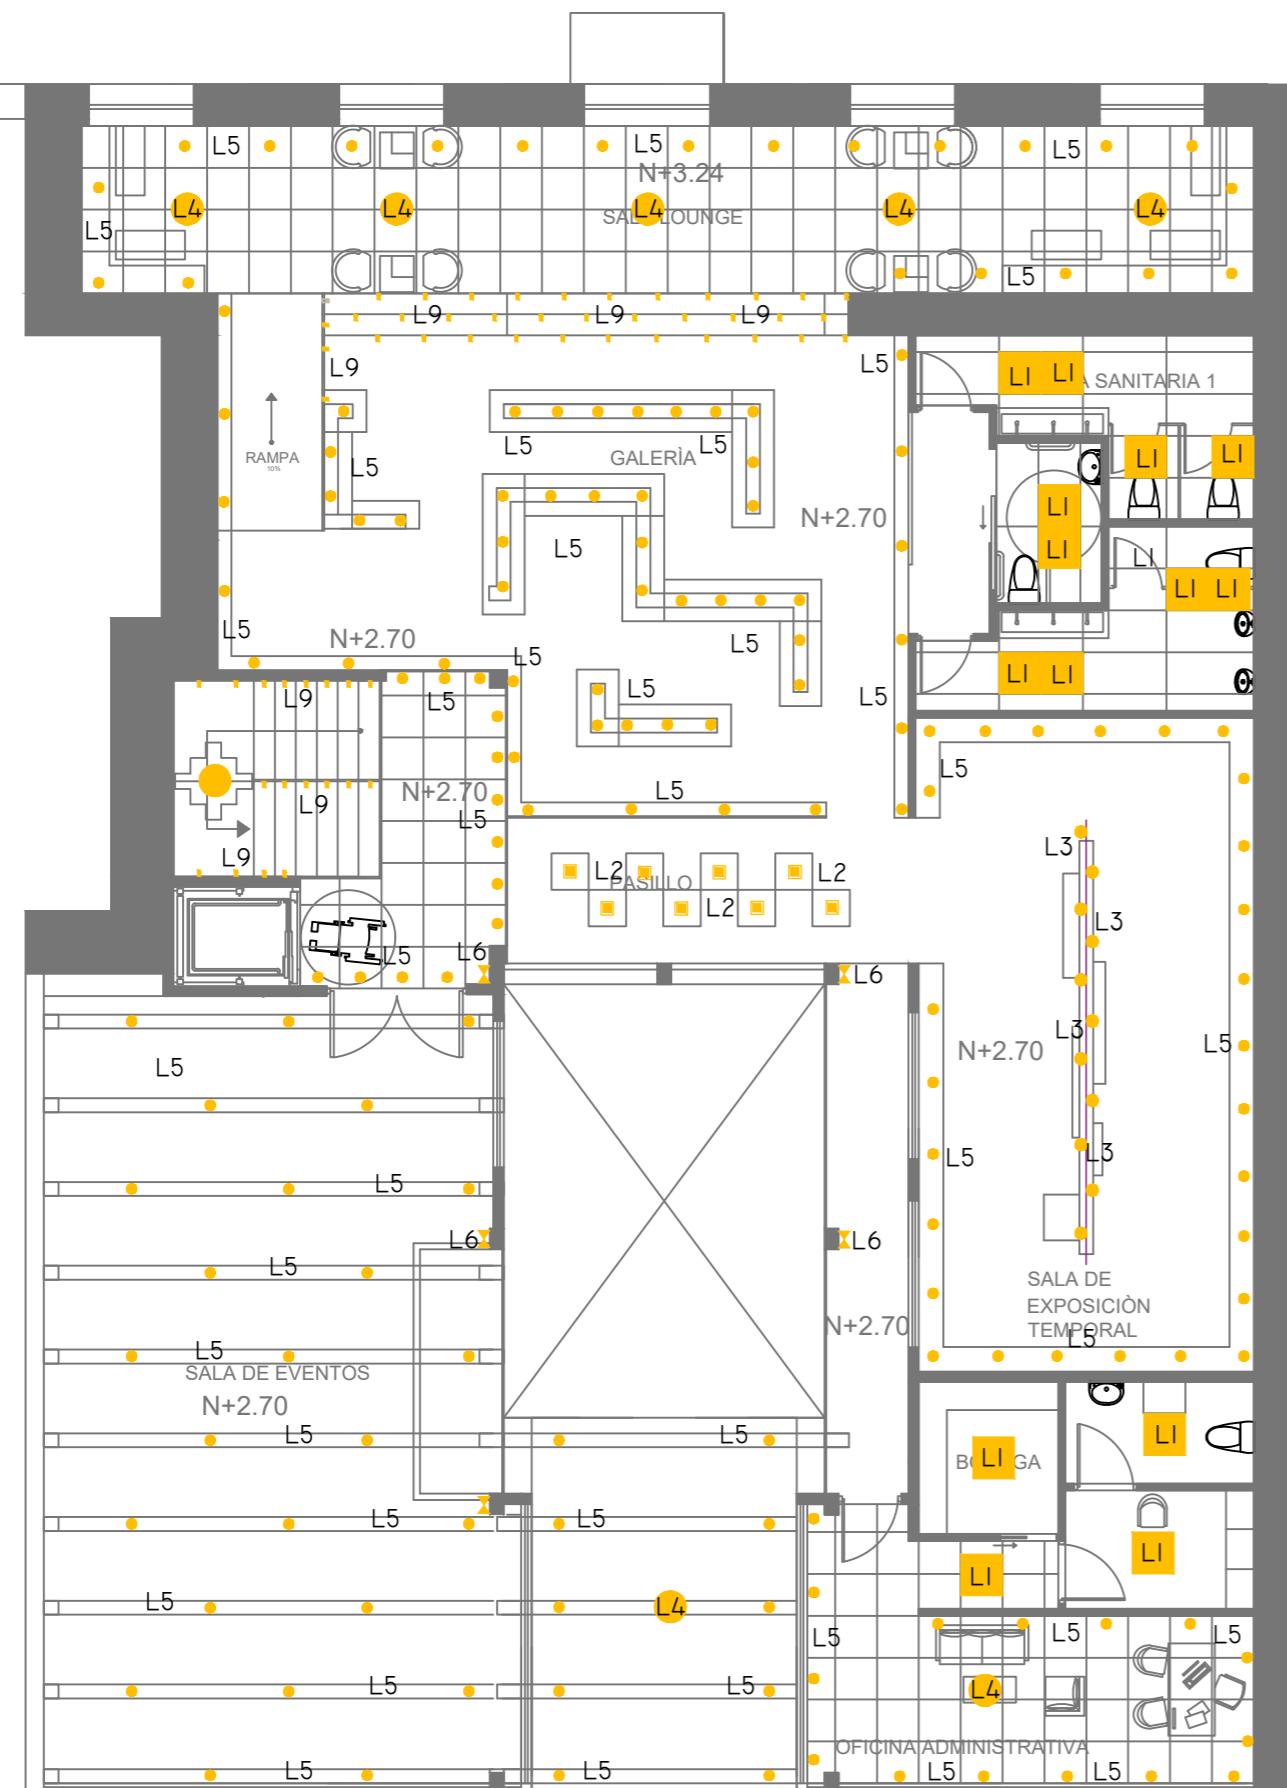

PLANO DE LUMINARIAS EN PLANTA ALTA


ESC _____ 1:100

#	SIMBOLOGÍA DE LUMINARIAS	WATTS
L1	DANUS LED 60x60 PARA EMPOTRAR	35W
L2	BALA DE EMPOTRAR MOVE IT SQUARE	5W
L3	RIEL SPOT NIX	60W
L4	LUMINARIA DESCOLGADA TIPO ARAÑA	5W
L5	MASTER LED SPOT I2V	7W
L6	APLIQUE DE PARED LED BOX FLAP	4W
L7	REFLECTOR LED EFMR	90W
L8	POSTE EXTERIOR LED EDGE	2W
L9	BALA EMPOTRADA LINEAL TRILED	9W
L10	BALA PARA PISO INGROUND MONO	3W

TRABAJO DE FIN DE CARRERA
**CENTRO CULTURAL-
ARTESANAL Y TALLERES
EN EL CANTON
RUMINAHUI**

Autora:
MARIA VALERIA
CERON VARELA

CONTENIDO:
CATÁLOGO DE LUMINARIAS

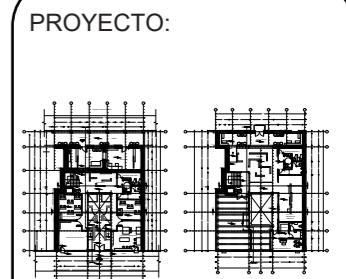


Profesor guía:
ARQ. WILHEM MONTALVO

Escala: Fecha:
 2018

Lámina:
34

CATÁLOGO DE LUMINARIAS

CÓDIGO	DESCRIPCIÓN	ESPECIFICACIÓN TÉCNICA	ESPACIOS	IMAGEN
L1	LUMINARIA LED PARA TECHO MODULAR, DISPONIBLE EN VERSIÓN CUADRADA (603x603)	USO: INTERIOR TIPO DE BOMBILLA: LED VOLTAJE DE ENTRADA: 120V - 220V AC COLORES: BLANCO	TALLERES, BATERÍAS SANITARIAS, ÁREA DE PERSONAL.	
L2	LUMINARIAS LED TIPO SPOT PARA EMPOTRAR EN TECHO. EN ALUMINIO MATE O NEGRO, AJUSTABLE A 3 ALTURAS (0/25/35MM)	USO: INTERIOR TIPO DE BOMBILLA: LED VOLTAJE DE ENTRADA: 120V 220V COLORES: NEGRO, ALUMATE	CORREDORES LATERALES, ÁREA COMERCIAL, PASILLO PLANTA ALTA	
L3	LUMINARIA TIPO SPOT PARA SOBREPONER EN RIEL DIRECCIONABLE A 350° SOBRE SU EJE VERTICAL Y DE 0° A 180°	SISTEMA: RIEL USO: INTERIOR TIPO DE BOMBILLA: LED, HALÓGENO, METALHALÓGENO VOLTAJE DE ENTRADA: 12V AC COLORES DISPONIBLES: BLANCO, NEGRO, ALUMATE	BIBLIOTECA, SALA DE EXPOSICIÓN TEMPORAL.	
L4	LUMINARIA TIPO ARAÑA CON BOMBILLAS TIPO LED VINTGE EN COLOR NEGRO.	USO: INTERIOR TIPO DE BOMBILLA: LED VINTAGE VOLTAJE DE ENTRADA: 12V AC COLORES DISPONIBLES: NEGRO	INGRESO, ESCALERAS, SALA LOUNGE, OFICINA ADMINISTRATIVA, ÁREA COMERCIAL.	
L5	LÁMPARA MASTERLEDSPOT MR16. LUZ DE TIPO LED ILUMINACIÓN PUNTUAL Y GENERAL. (51x51 MM)	IP: 20 USO: INTERIOR TIPO DE BOMBILLA: LED VOLTAJE DE ENTRADA: 120V AC COLORES DISPONIBLES: NEGRO	ÁREA COMERCIAL, GALERÍA; SALA DE EVENTOS, INGRESO, SALA LOUNGE, ÁREA ADMINISTRATIVA.	
L6	LUMINARIA TIPO APLIQUE PARA PARED CON DOBLE EFECTO DE LUZ, DISPONIBLE EN FORMATO CUBO.	IP: 20 USO: INTERIOR TIPO DE BOMBILLA: LED VOLTAJE DE ENTRADA: 120V AC COLORES DISPONIBLES: BLANCO, ALUMATE	COLUMNAS CENTRALES DE PLANTA BAJA Y PLANTA ALTA.	
L7	REFLECTOR DE GE DISEÑO DE ANILLO ÓPTICO ILUMINACIÓN VERTICAL SUPERIOR. EL CONSUMO REDUCIDO DE ENERGÍA LARGA VIDA ÚTIL	IP: 65 USO: EXTERIOR TIPO DE BOMBILLA: LED VOLTAJE DE ENTRADA: REVISAR ESPECIFICACIÓN TECNICA COLORES DISPONIBLES: NEGRO	FACHADA ESTE, MURO CORTINA DE PATIO CENTRAL.	
L8	LUMINARIA DE DISEÑO, APTA PARA USO EXTERIOR. FUENTE LUMÍNICA LED. DISPONIBLE EN TRES DIFERENTES ALTURAS.	IP: 65 USO: EXTERIOR TIPO DE BOMBILLA: LED VOLTAJE DE ENTRADA: 120V - 220V AC COLORES DISPONIBLES: ALUMATE	PATIO CENTRAL	
L9	LUMINARIA PARA EMPOTRAR EN PISO PARA OBRA NUEVA O PREEXISTENTES. LUMINARIA LED DISEÑADA PARA ALUMBRADO GENERAL INTERNO O EXTERNO.	IP: 67 USO: INTERIOR TIPO DE BOMBILLA: LED VOLTAJE DE ENTRADA: REVISAR ESPECIFICACIÓN TECNICA COLORES DISPONIBLES: PLATA, ACABADO ACERO INOXIDABLE	ESCALERAS GENERALES, ESCALONES HACIA ÁREA COMERCIAL, ESCALONES DE GALERÍA, RAMPAS DE INGRESO	
L10	BALA DE PISO OFRECE DIVERSAS POSIBILIDADES DE ILUMINACIÓN ARQUITECTÓNICA GRACIAS A SU ÓPTICA TIPO ASIMÉTRICA 45°/00.	IP: 67 USO: INTERIOR Y EXTERIOR TIPO DE BOMBILLA: LED VOLTAJE DE ENTRADA: 12V AC COLORES DISPONIBLES: ACABADO ACERO INOXIDABLE	PATIO CENTRAL, EXTERIOR ÁREA COMERCIAL.	

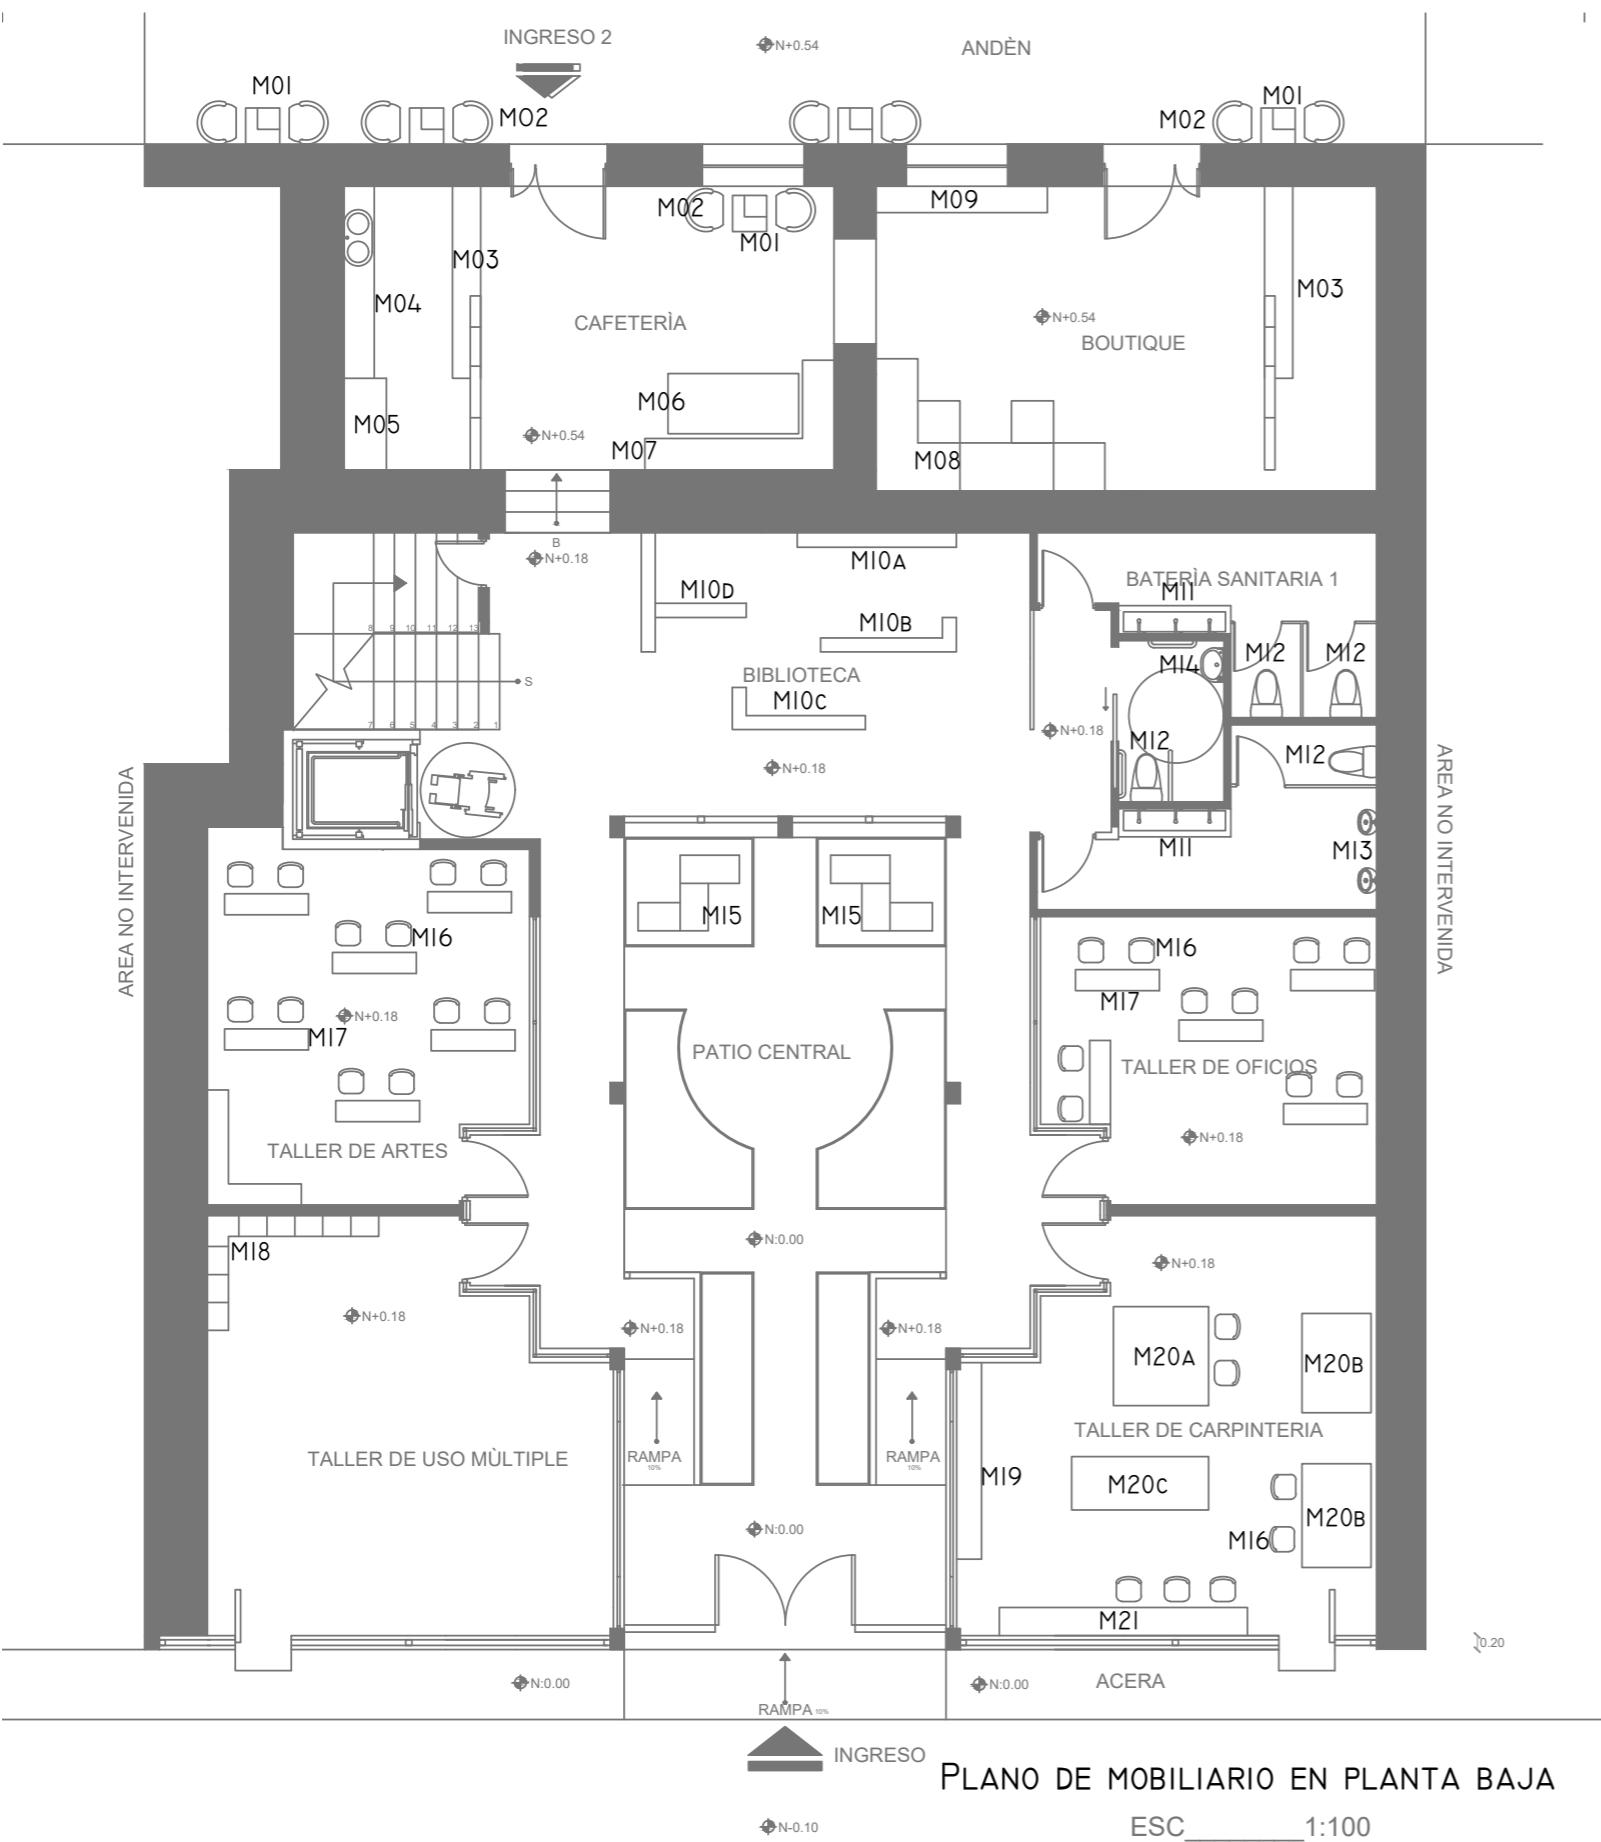


#	CODIFICACIÓN DE MOBILIARIO
M01	MESA AUXILIAR A DOS NIVELES
M02	BUTACA TAPIZADA CON APOYA BRAZO
M03	COUNTER CON EXHIBIDOR
M04	MESÓN AUXILIAR DE CAFETERÍA
M05	CONGELADOR HORIZONTAL
M06	MESA PARA COMEDOR TIPO BOOTH
M07	BOOTH TAPIZADO
M08	MODULAR EXHIBIDOR 1
M09	MODULAR EXHIBIDOR 2
M10 A,B,C,D	ESTANTERÍAS PARA LIBROS A MEDIDA
M11	LAVAMANOS DE PIEDRA 1 PIEZA
M12	INODORO ECO AHORRO
M13	URINARIO ECO AHORRO
M14	LAVAMANOS TIPO BATEA
M15	BANCAS DE PATIO CON JARDINERA
M16	TABURETES ALTOS TAPIZADOS
M17	MESA DE TRABAJO
M18	LOCKERS DE ACERO INOXIDABLE
M19	ARMARIO DE MADERA
M20 A,B,C	MESAS DE CARPINTERÍA
M21	BARRA DE TRABAJO DE ACERO



**TRABAJO DE FIN DE CARRERA
CENTRO CULTURAL-
ARTESANAL Y TALLERES
EN EL CANTON
RUMINAHUI**

Autora:
MARIA VALERIA
CERON VARELA

CONTENIDO:

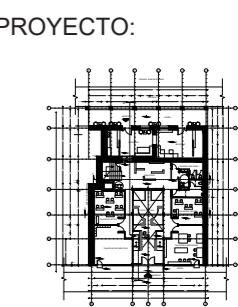

Profesor guía:


Escala:	Fecha: 2018
---------	----------------

Lámina:
35


TRABAJO DE FIN DE CARRERA
**CENTRO CULTURAL-
ARTESANAL Y TALLERES
EN EL CANTÓN
RUMINAHUI**

Autora:
MARIA VALERIA
CERON VARELA

CONTENIDO:
PLANO DE MOBILIARIO EN
PLANTA ALTA

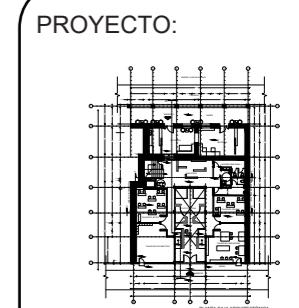

#	DESCRIPCIÓN
M22 A,B,C	MÓDULOS DE EXHIBICIÓN A MEDIDA
M23	CELOSIÁ CON DISEÑO AUTÓCTONO
M24	MUEBLE POLIFUNCIONAL DE EXHIBICIÓN
M25	ESTANTERÍAS DE GUARDADO
M26	MÓDULOS DE SOFÁ CONJUGABLES
M27	ESCRITORIO DE OFICINA
M28	SILLA DE OFICINA ERGONÓMICA
M29	ARMARIO DE MADERA
M30	JARDINERA INTERIOR CON DISEÑO

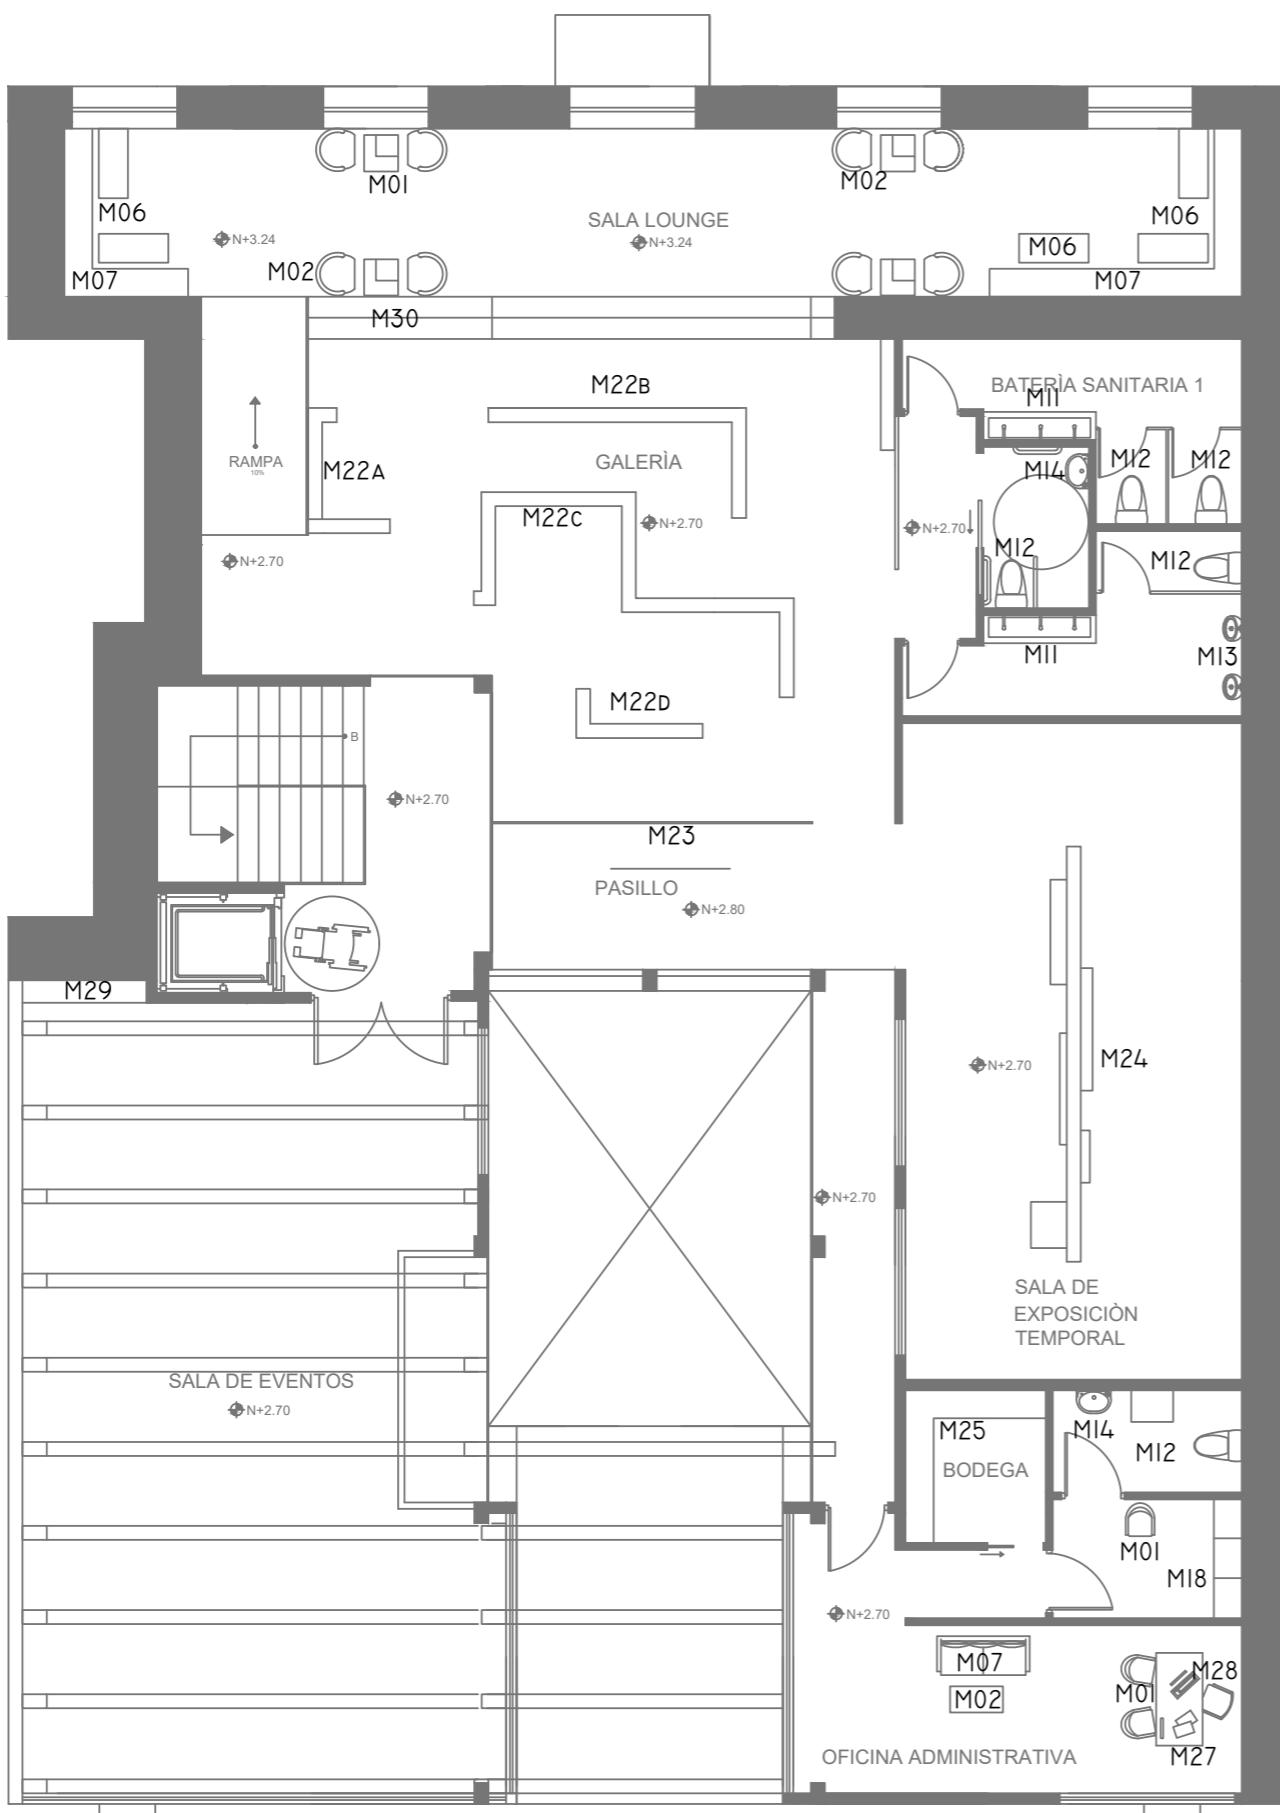


CATÁLOGO DE MOBILIARIO POR ÁREAS

ÁREA COMERCIAL	CÓDIGO	DESCRIPCIÓN	ESPECIFICACIÓN TÉCNICA	ESPACIOS	IMAGEN
	M01	BUTACA C/B GRAFITO 100	BUTACA CON APOYA BRAZOS 60x66x94 ACABADO EN SEIKE CON TAPIZADO DE LONETA COLOR NATURAL (ADRIANA HOYOS)	CAFETERÍA, SALA LOUNGE	
	M02	MESA AUXILIAR BOLERO 200	MESA A DOS NIVELES EN MADERA DE SEIKE CON VIDRIO LAMINADO 50x50x60CM (ADRIANA HOYOS)	CAFETERÍA, SALA LOUNGE	
	M03	COUNTER EXHIBIDOR A DISEÑO	COUNTER CON EXHIBIDOR INCLUIDO Y NICHOS EN MADERA DE LAUREL 405x200CM (DISEÑO PROPIO)	CAFETERÍA, BOUTIQUE.	
	M04	MESÓN CON LAVAPLATOS	MESÓN AUXILIAR CON LAVAPLATOS INCLUIDO 274x45x90CM (MADEVAL)	CAFETERÍA.	
	M05	CONGELADOR HORIZONTAL	CONGELADOR HORIZONTAL DE ACERO PREPINTADO BLANCO. INTERIOR EN LÁMINA DE ALUMINIO. ACABADO EMBOZADO NATURAL 158x71x86CM (FRIGIDAIRE)	CAFETERÍA.	
	M06	MESA SPAZIO	MESA SPAZIO PARA JUEGO DE COMEDOR TIPO BOOTH EN MADERA DE CEREZO. ACABADO EN LACA POLIURETÁNICA. 68x50x68 (COLINEAL)	CAFETERÍA, SALA LOUNGE	
	M07	BOOTH BRSTOL HOLE	BOOTH TAPIZADO EN LONETA COLOR NATURAL. BASE EN MADERA DE LAUREL. MODELO EN "L" 225x110CM (MEGAMOBILIÉR)	CAFETERÍA, SALA LOUNGE	
	M08	MODULAR EXHIBIDOR	MODULARES PARA EXHIBICIÓN EN MADERA DE LAUREL. DIFERENTES ALTURAS (DISEÑO PROPIO)	BOUTIQUE	
	M09	MODULAR EXHIBIDOR 2	MODULARES PARA EXHIBICIÓN EN MADERA DE LAUREL. DIFERENTES ALTURAS (DISEÑO PROPIO)	BOUTIQUE.	

TRABAJO DE FIN DE CARRERA
CENTRO CULTURAL-ARTESANAL Y TALLERES EN EL CANTÓN RUMINAHUI

Autora:
MARIA VALERIA CERON VARELA

CONTENIDO:
CATÁLOGO DE MOBILIARIO 1/2

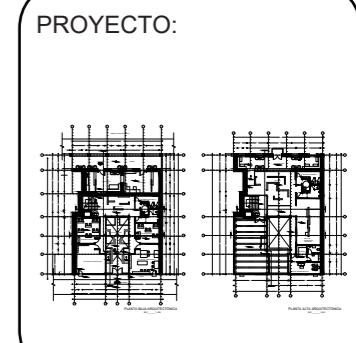

Profesor guía:
ARQ. WILHEM MONTALVO

Escala: Fecha:
 2018


Lámina: 37

CATÁLOGO DE MOBILIARIO POR ÁREAS

TRABAJO DE FIN DE CARRERA
**CENTRO CULTURAL-
ARTESANAL Y TALLERES
EN EL CANTÓN
RUMINAHUI**

Autora:
MARIA VALERIA
CERON VARELA

CONTENIDO:
CATÁLOGO DE MOBILIARIO
2/2

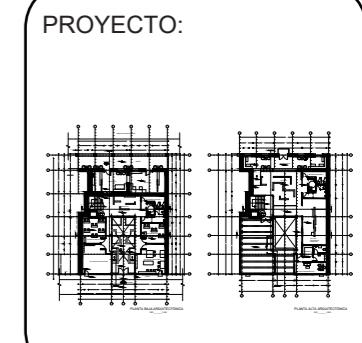

Profesor guía:
ARQ. WILHEM MONTALVO

Escala: Fecha:
 2018

Lámina: 38

ÁREA EDUCATIVA	CÓDIGO	DESCRIPCIÓN	ESPECIFICACIÓN TÉCNICA	ESPACIOS	IMAGEN
	M10 A,B,C,D	ESTANERÍAS MODULARES PARA LIBROS	ESTANERÍAS M ODULARES EN MADERA DE LAUREL, LACA MATE. A: 227X30X200 B: 194X30X200 C: 190X30X200 D: 170X30X200	BIBLIOTECA	
	M11	LAVAMANOS EN PIEDRA	LAVAMANOS DE UNA SOLO PIEZA EN PIEDRA ALISADA COLOR GRIS	BATERÍAS SANITARIAS	
	M12	FLUXÓMETRO	FLUXÓMETRO BRIGGS CON DESCARGA ECO AMIGABLE. COLOR BEIGE	BATERÍAS SANITARIAS	
	M13	URINARIO	URINARIO BRIGGS CON DESCARGA ECO AMIGABLE. COLOR BEIGE	BATERÍAS SANITARIAS	
	M14	LAVAMANOS CON MUEBLE	LAVAMANOS BRIGGS TIPO BATEA CON MUEBLE INCLUIDO. COLOR BEIGE	BAÑO DE DISCAPACITADOS	
	M15	BANCAS CON JARDINERA	BANCA DE EXTERIOR CON JARDINERAS INCLUIDAS EN MADERA DE PINO. DISEÑO PROPIO	PATIO CENTRAL	
	M16	TABURETE TAPIZADO	TABURETE TAPIZADO EN LONETA COLOR TERRACOTA CON PATAS DE MADERA. STUDIO NOA	TALLERES	
	M17	CABALLETE DOBLE	CABALLETE CON DOBLE CARA EN MADERA DE PINO, ALMACENAMIENTO INFERIOR. PINTULAC	BOUTIQUE	
	M18	LOCKERS DE ACERO INOXIDABLE	LOCKERS DOBLES EN ACERO INOXIDABLE. 35x180CM HECHOS A MEDIDA	BOUTIQUE	
	M19	ARMARIO DE MADERA	ARMARIO HECHO A MEDIDA EN MADERA DE LAUREL. 177x35CM	TALLER DE CARPINTERÍA	
	M20 A,B,C	MESAS DE CARPINTERÍA	MESA ALTA ESPECIALIZADA PARA CARPINTERÍA CON COMPARTIMENTOS EN MADERA DE LAUREL	TALLER DE CARPINTERÍA	
	M21	BARRA DE TRABAJO	MESA TIPO BARRA DE TRABAJO EN ACERO INOXIDABLE	TALLER DE CARPINTERÍA	


CATÁLOGO DE REVESTIMIENTOS

CÓDIGO	DESCRIPCIÓN	ESPECIFICACIÓN TÉCNICA	ESPACIOS	IMAGEN
P1	VIDRIO TEMPLADO LAMINADO	MURO CORTINA CON DOBLE ACRISTALAMIENTO Y AISLAMIENTO TÉRMICO. 8MMC/LAMINA. (ESTRUSA)	TALLERES, FACHADA ESTE.	
PA2	PANEL PRODEMA CON CHAPA DE MADERA	MATERIAL FIBRA DE CELULOSA EN RESINAS FENÓLICOS CON RECUBRIMIENTO DE MADERA NATURAL. 1220x2440X8MM. COLOR MARRÓN TOSTADO. (HUNTER DOUGLAS)	FACHADA ESTE	
PA3	PIEDRA PIZARRA	PIEDRA PIZARRA MULTICOLOR 30x30CM (ARTEPISO) USO: PARED FORMATO: 50 x 15 CM ESPESOR: MIN: 2 CM MAX: 3 CM ACCESORIOS: ESQUINEROS FORMATO Esq: 40 x15 cm, 30 x 15 cm (ARTEPISO)	TALLER DE USO MÚLTIPLE (CENEFA SUPERIOR, 30CM)	
PA4	PIEDRA CAYAMBE CREMA	USO: PARED FORMATO: 50 x 15 CM ESPESOR: MIN: 2 CM MAX: 3 CM ACCESORIOS: ESQUINEROS FORMATO Esq: 40 x15 cm, 30 x 15 cm (ARTEPISO)	TALLER DE ARTES (CENEFA SUPERIOR 30CM)	
PA5	TRAVERTINO PALMIRA ARENA	USO: PARED FORMATO: 60 x 40 CM ESPESOR: 2 CM COLOR ARENA (ARTEPISO)	ÁREA COMERCIAL BIBLIOTECA OFICINA	
PA6	PIEDRA YASUNÍ MADERA	USO: PARED FORMATO: 50 x 25 CM ESPESOR: MIN: 1.9 CM MAX: 3.5 CM COLOR: MADERA (ARTEPISO)	ESCALERAS OFICINA	
PA7	PIEDRA CANANDÉ MÁRMOL VETEADO	USO: PARED / CENEFA FORMATO: 29 x 10 CM ESPESOR: MIN: 1.9 CM MAX: 2 CM COLOR MÁRMOL VETADO (ARTEPISO)	BATERÍAS SANITARIAS	
PA8	PIEDRA REVENTADOR CREMA VETEADA	USO: PARED FORMATO: 39x26, 26x26, 26x13, 13x13 CM. ESPESOR: MIN: 2 CM MAX: 4 CM ACCESORIOS: ESQUINEROS FORMATO Esq: 42,26,13x26 CM, 13x13 CM (ARTEPISO)	TALLER DE OFICIOS (CENEFA SUPERIOR 30CM)	
PA9	LÁMINAS DE CONCRETO	USO: PARED FORMATO: 100 x 50 CM ESPESOR: 2 CM TERINADO OXIDADO (ARTEPISO)	TALLER DE EBANISTERÍA. SALA DE EXPOSICIÓN TEMPORAL	
PA10	ESTUCADO Y PINTURA COLOR TERRACOTA	ESTUCADO PARA INTERIORES PINTURA PARA INTERIORES COLOR BLANCO HUESO (PINTULAC)	PAREDES RESTANTES	

TRABAJO DE FIN DE CARRERA
CENTRO CULTURAL-ARTESANAL Y TALLERES EN EL CANTON RUMINAHUI

Autora:
MARIA VALERIA CERON VARELA

CONTENIDO:
CATÁLOGO DE REVESTIMIENTOS

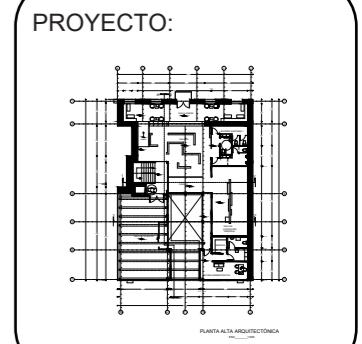

Profesor guía:
ARQ. WILHEM MONTALVO

Escala: Fecha:
2018


Lámina:
25

TRABAJO DE FIN DE CARRERA
**CENTRO CULTURAL-
ARTESANAL Y TALLERES
EN EL CANTÓN
RUMINAHUI**

Autora:
MARIA VALERIA
CERON VARELA

CONTENIDO:
RENDERS PATIO CENTRAL

PROYECTO:

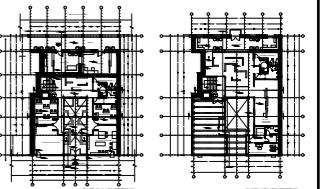

RENDER PATIO CENTRAL 1



RENDER PATIO CENTRAL 2


Profesor guía:
ARQ. WILHEM MONTALVO

Escala: Fecha:
 2018

Lámina: **39**



RENDER TALLER DE USO MÚLTIPLE

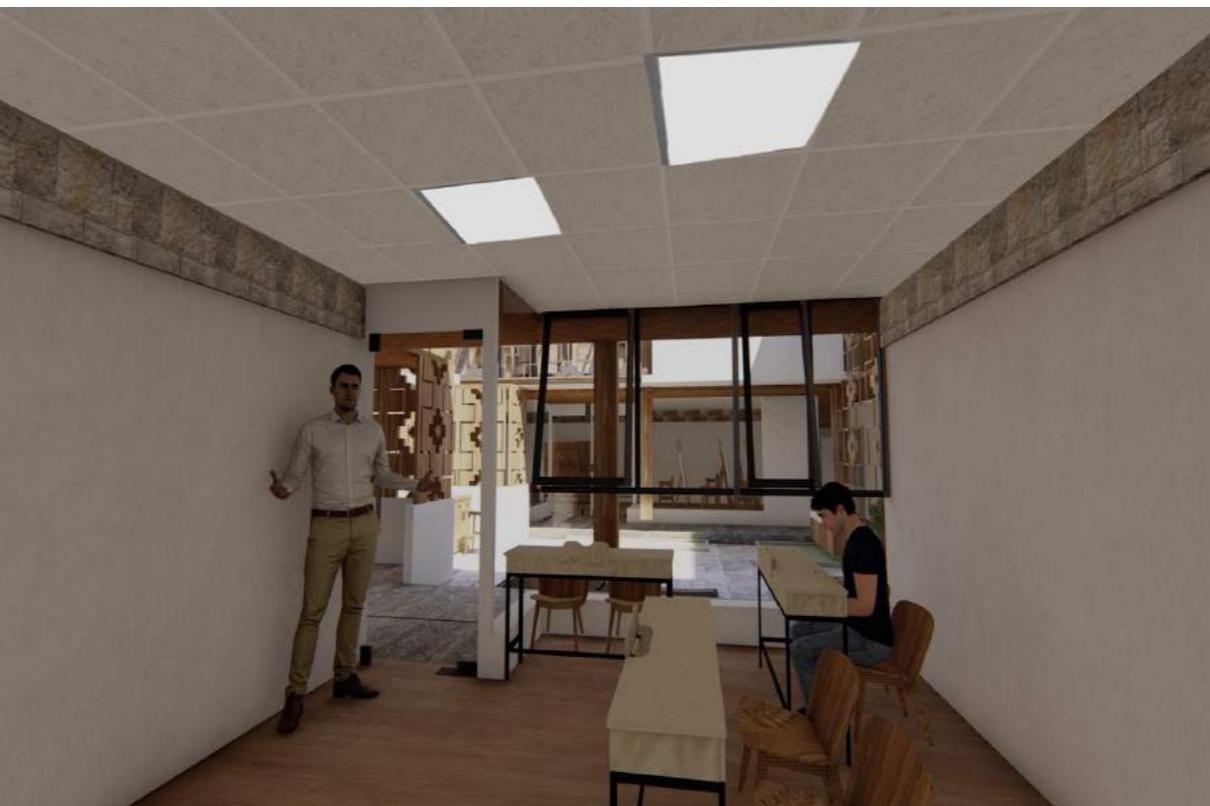

RENDER TALLER DE ARTES Y OFICIOS



RENDER TALLER DE ARTE

TRABAJO DE FIN DE CARRERA
**CENTRO CULTURAL-
ARTESANAL Y TALLERES
EN EL CANTÓN
RUMINAHUI**Autora:
MARIA VALERIA
CERON VARELACONTENIDO:
RENDERS TALLERES

PROYECTO:



Profesor guía:
ARQ. WILHEM MONTALVOEscala: Fecha:
 2018

Lámina:

40



RENDER BOUTIQUE

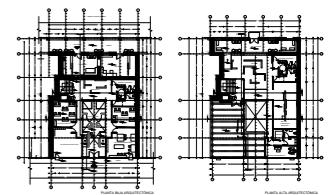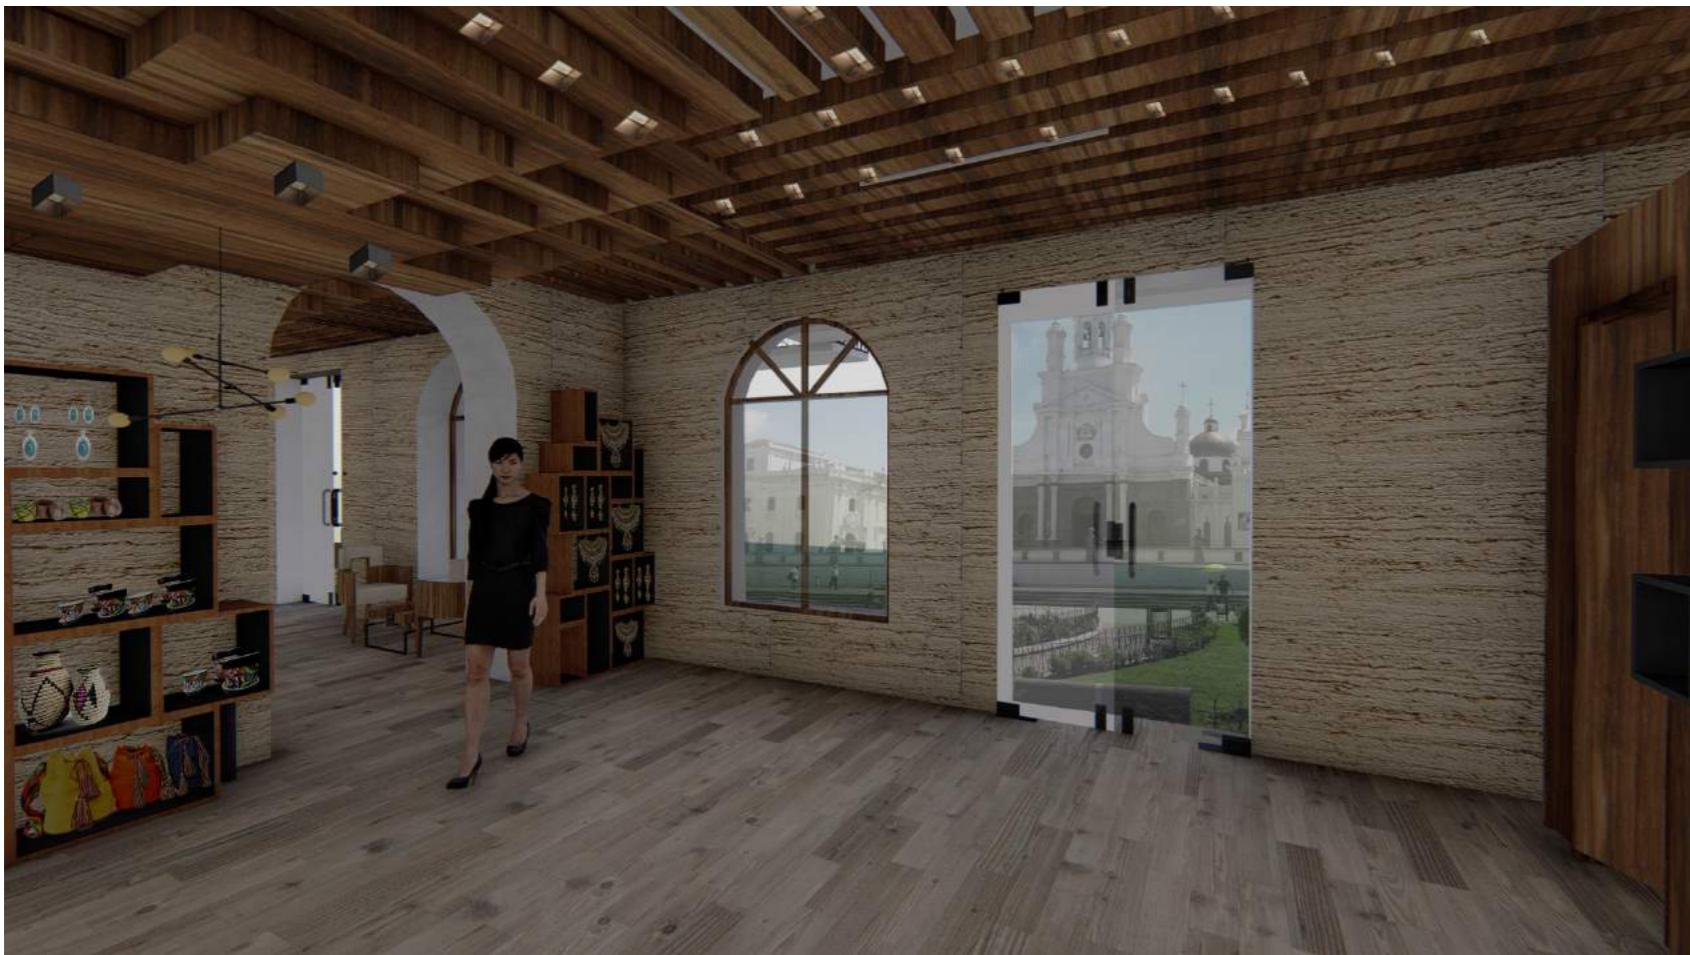


RENDER CAFETERÍA

TRABAJO DE FIN DE CARRERA
**CENTRO CULTURAL-
ARTESANAL Y TALLERES
EN EL CANTÓN
RUMINAHUI**

Autora:
MARIA VALERIA
CERON VARELA

CONTENIDO:
RENDERS COMERCIALES


PROYECTO:

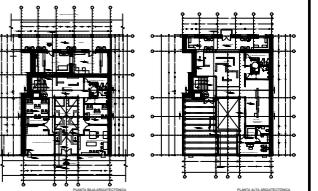

Profesor guía:
ARQ. WILHEM MONTALVO

Escala: Fecha:
 2018

Lámina: 41

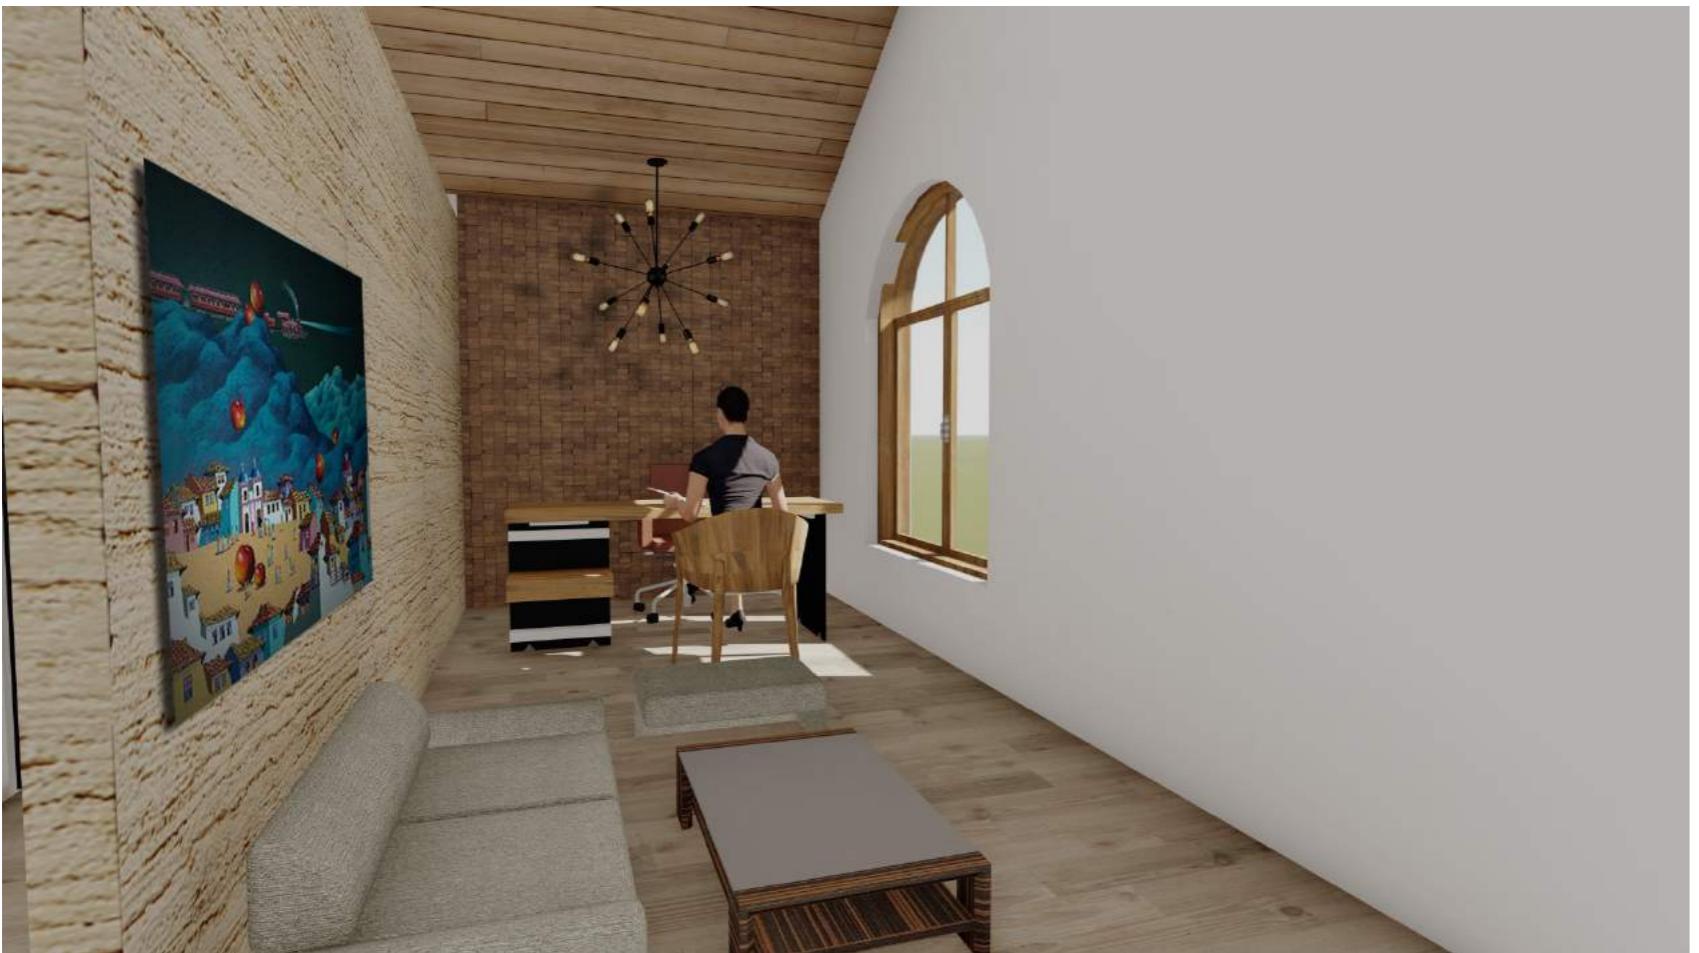

RENDER OFICINA




RENDER GALERÍA TEMPORAL

TRABAJO DE FIN DE CARRERA
CENTRO CULTURAL-
ARTESANAL Y TALLERES
EN EL CANTÓN
RUMINAHUI

Autora:
MARIA VALERIA
CERON VARELA

CONTENIDO:
RENDERS OFICINAS

PROYECTO:

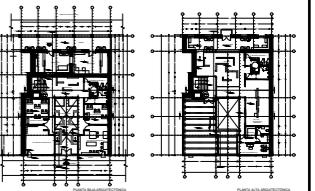

Profesor guía:
ARQ. WILHEM MONTALVO

Escala: Fecha:
 2018

Lámina:
‘42



RENDER BIBLIOTECA




RENDER PASILLO-GALERÍA

TRABAJO DE FIN DE CARRERA
**CENTRO CULTURAL-
ARTESANAL Y TALLERES
EN EL CANTÓN
RUMINAHUI**

Autora:
MARIA VALERIA
CERON VARELA

CONTENIDO:
RENDERS ESCALERAS

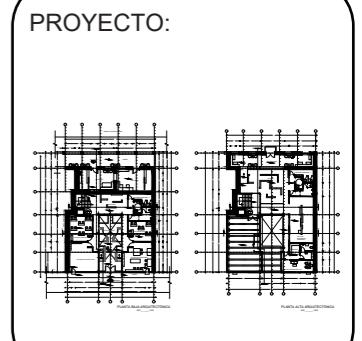

Profesor guía:
ARQ. WILHEM MONTALVO

Escala: Fecha:
 2018

Lámina:
43



RENDER SALA LOUNGE-GALERÍA




RENDER SALA LOUNGE-GALERÍA

TRABAJO DE FIN DE CARRERA
**CENTRO CULTURAL-
ARTESANAL Y TALLERES
EN EL CANTON
RUMINAHUI**

Autora:
MARIA VALERIA
CERON VARELA

CONTENIDO:
RENDERS GALERÍA 1

PROYECTO:

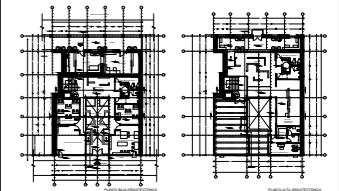

Profesor guía:
ARQ. WILHEM MONTALVO

Escala: Fecha:
 2018

Lámina:
44



RENDER SALA LOUNGE-GALERÍA




RENDER SALA LOUNGE-GALERÍA

TRABAJO DE FIN DE CARRERA
**CENTRO CULTURAL-
ARTESANAL Y TALLERES
EN EL CANTÓN
RUMINAHUI**

Autora:
MARIA VALERIA
CERON VARELA

CONTENIDO:
RENDERS GALERÍA 2

PROYECTO:

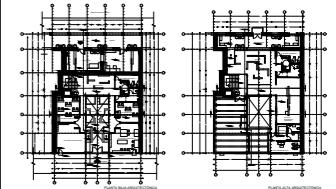

Profesor guía:
ARQ. WILHEM MONTALVO

Escala: Fecha:
 2018

Lámina: **45**



RENDER PASILLO




RENDER SALA CONFERENCIAS

TRABAJO DE FIN DE CARRERA
**CENTRO CULTURAL-
ARTESANAL Y TALLERES
EN EL CANTÓN
RUMINAHUI**

Autora:
MARIA VALERIA
CERON VARELA

CONTENIDO:
RENDERS CONFERENCIA

PROYECTO:

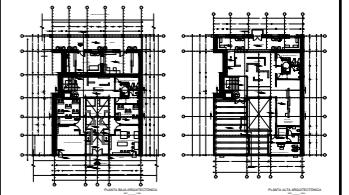

Profesor guía:
ARQ. WILHEM MONTALVO


Escala: Fecha:
 2018

Lámina:
46

TRABAJO DE FIN DE CARRERA
**CENTRO CULTURAL-
ARTESANAL Y TALLERES
EN EL CANTÓN
RUMINAHUI**

Autora:
MARIA VALERIA
CERON VARELA

CONTENIDO:
RENDERS ESCALERAS





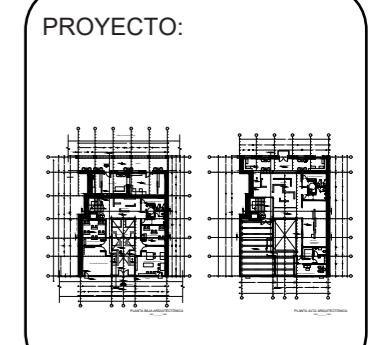


Profesor guía:
ARQ. WILHEM MONTALVO

Escala: Fecha:
2018

Lámina:
47

MUEBLE EMBLEMÁTICO C.H.A.

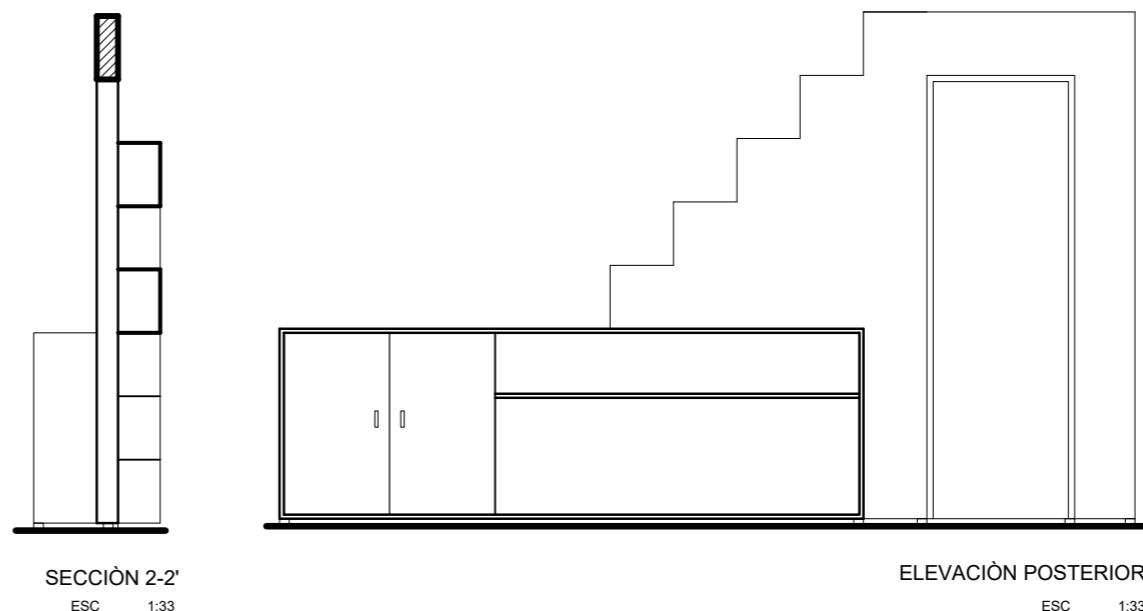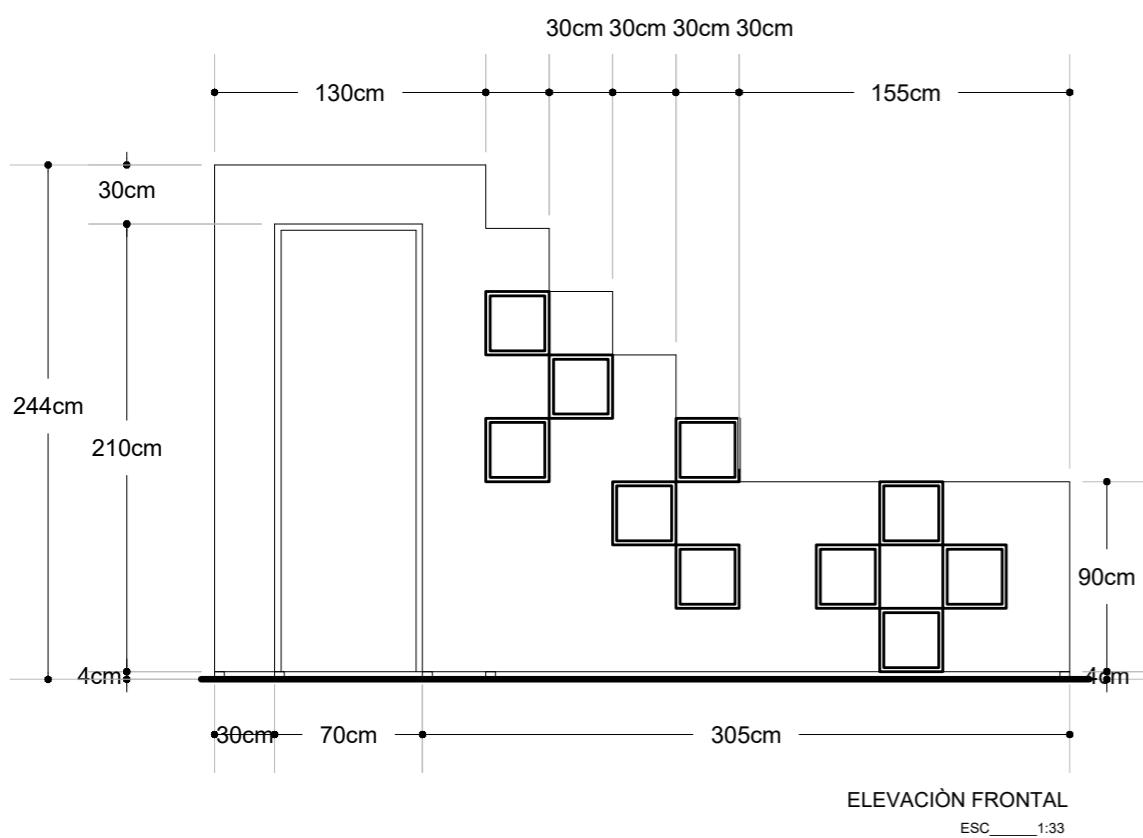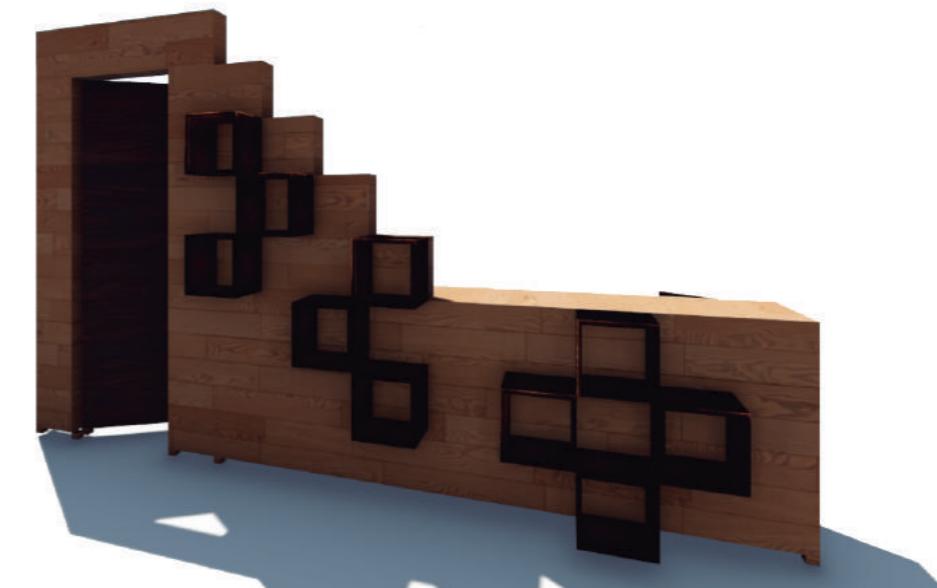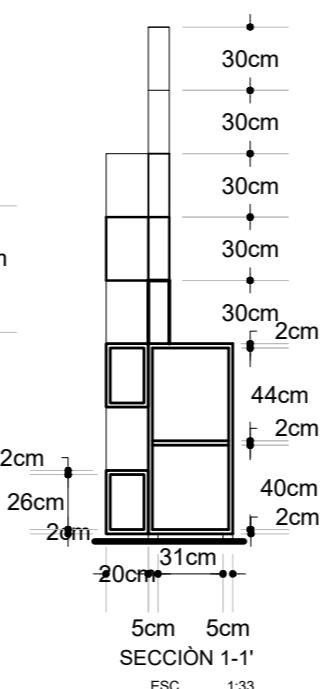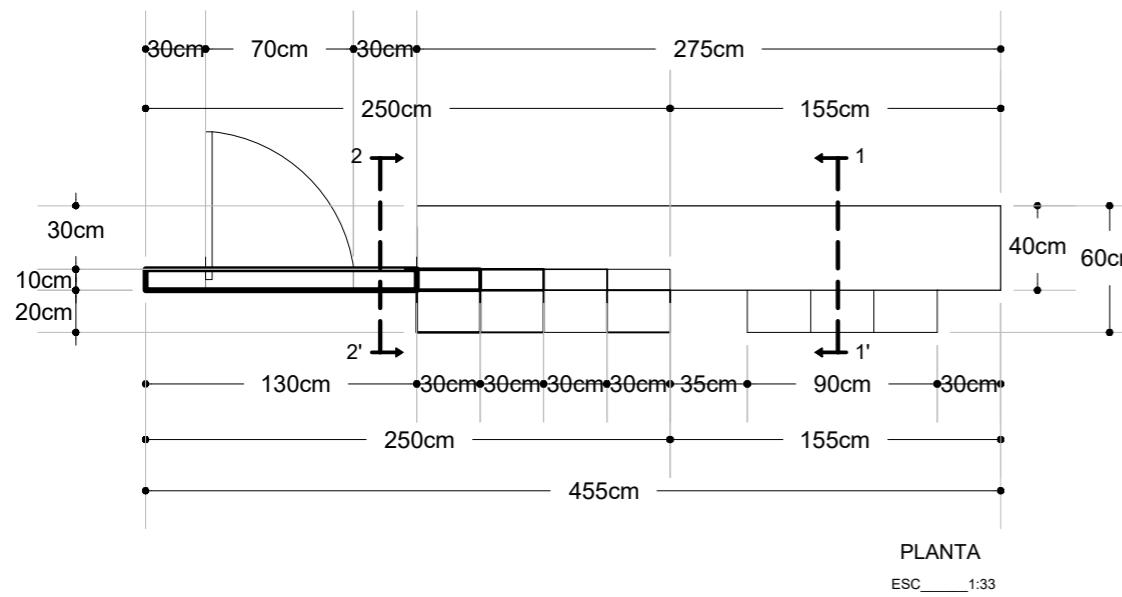


SECCIÓN 2-2'
ESC 1:33

TRABAJO DE FIN DE CARRERA
**CENTRO CULTURAL-
ARTESANAL Y TALLERES
EN EL CANTÓN
RUMINAHUI**

Autora:
MARIA VALERIA
CERON VARELA

CONTENIDO:
RENDERS ESCALERAS



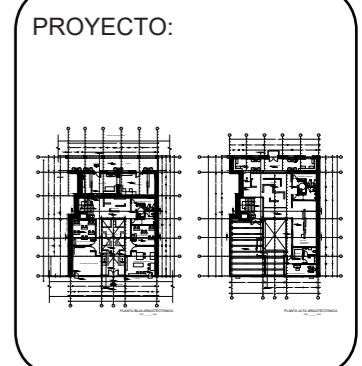


Profesor guía:
ARQ. WILHEM MONTALVO




Escala: Fecha:
2018

Lámina:
48

MUEBLE EMBLEMÁTICO A.K.A.

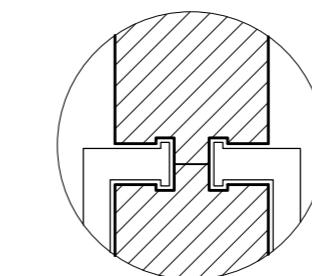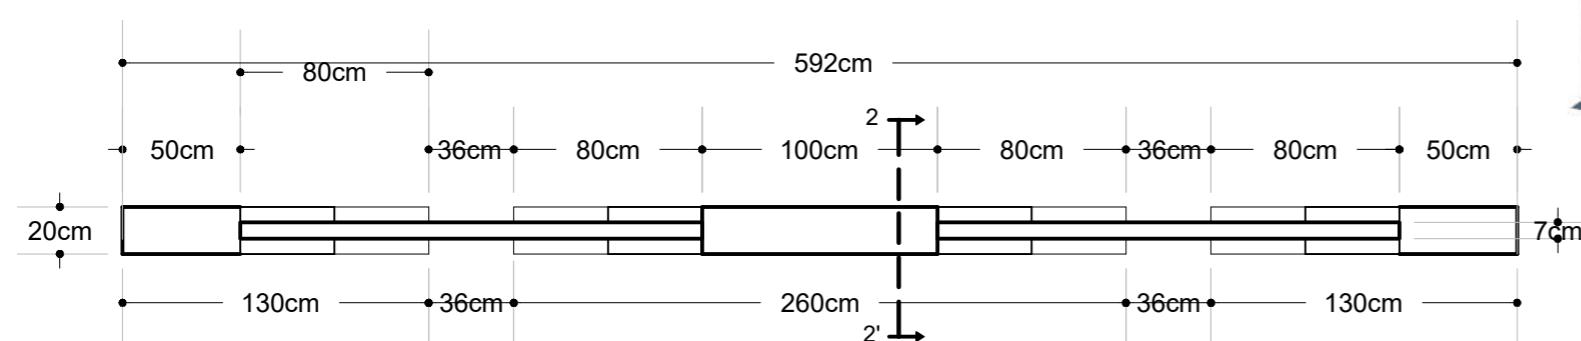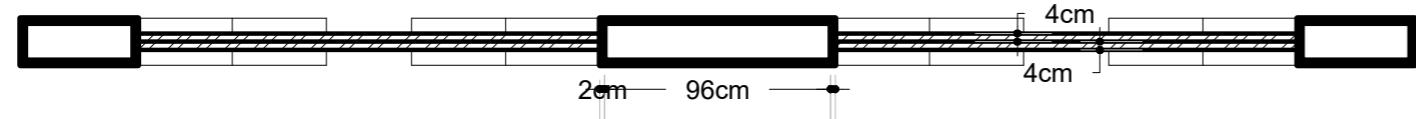


DETALLE DE SUJECCIÓN
D1

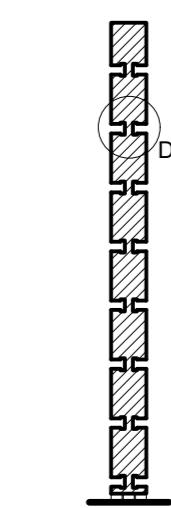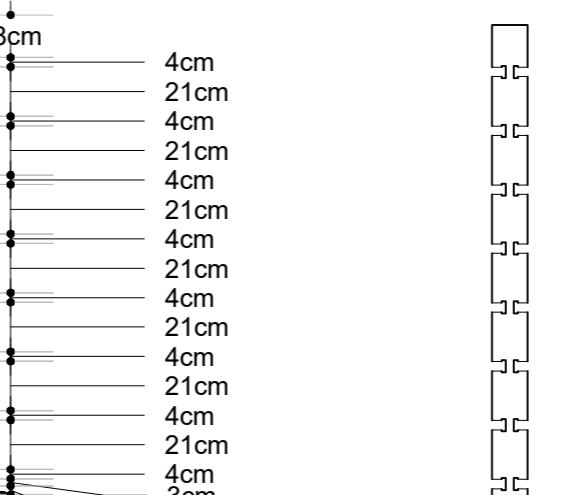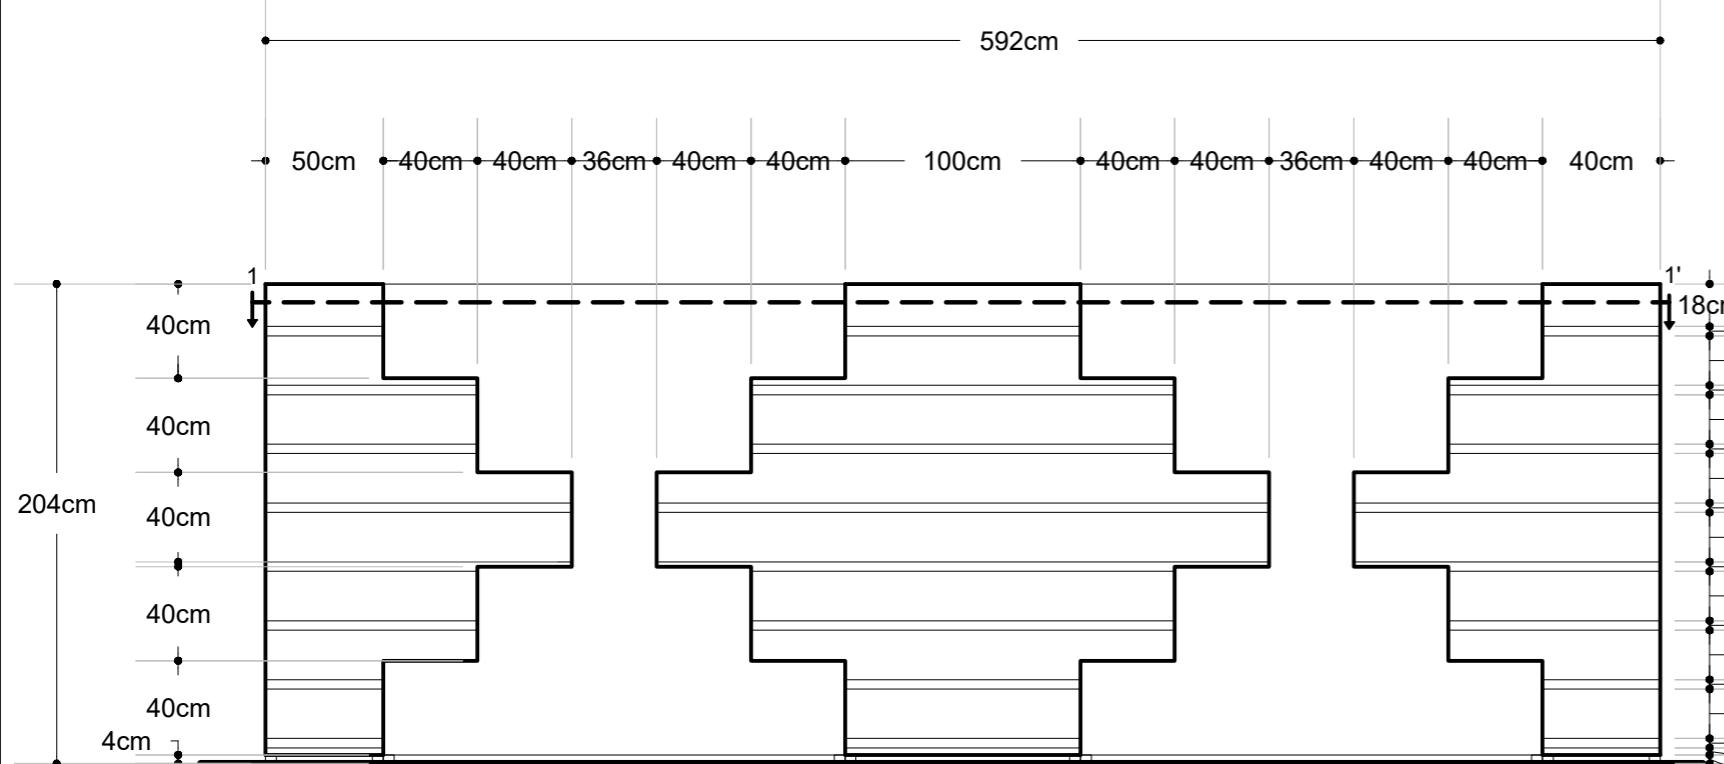

TRABAJO DE FIN DE CARRERA
**CENTRO CULTURAL-
ARTESANAL Y TALLERES
EN EL CANTÓN
RUMINAHUI**

Autora:
MARIA VALERIA
CERON VARELA

CONTENIDO:
RENDERS ESCALERAS

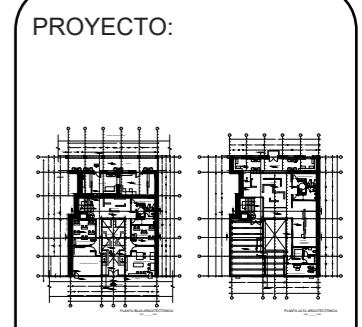

Profesor guía:
ARQ. WILHEM MONTALVO

Escala: Fecha:
2018

Lámina: **49**

MUEBLE EMBLEMÁTICO A.N.A



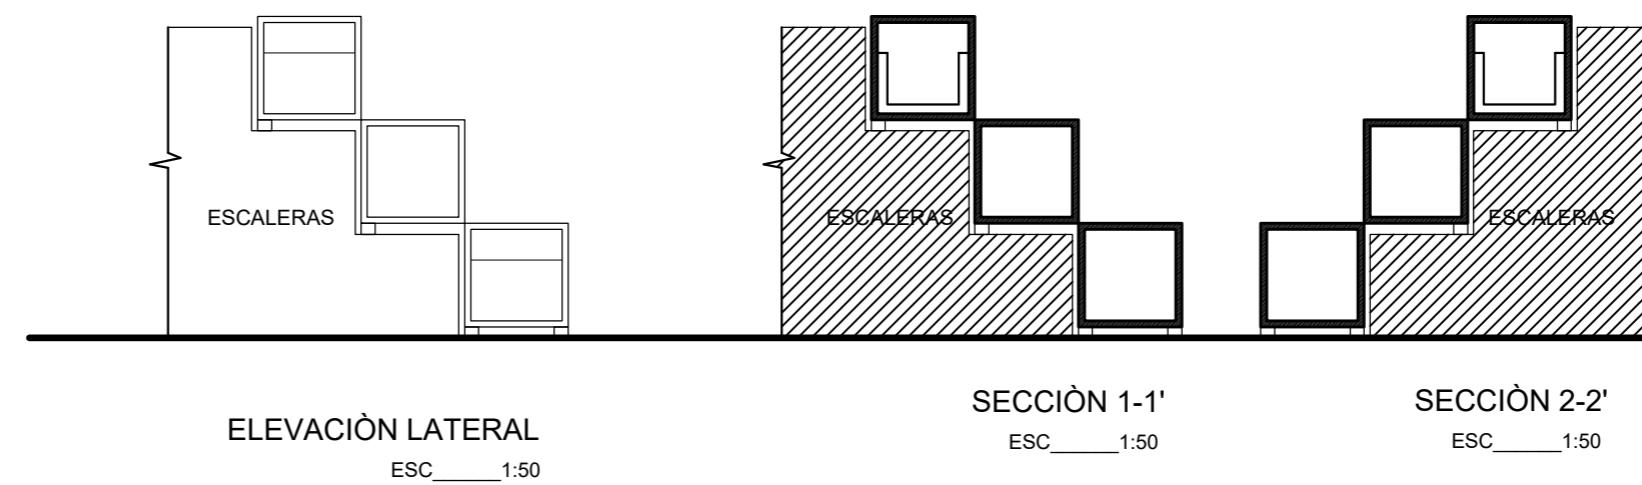


Lámina: **49**

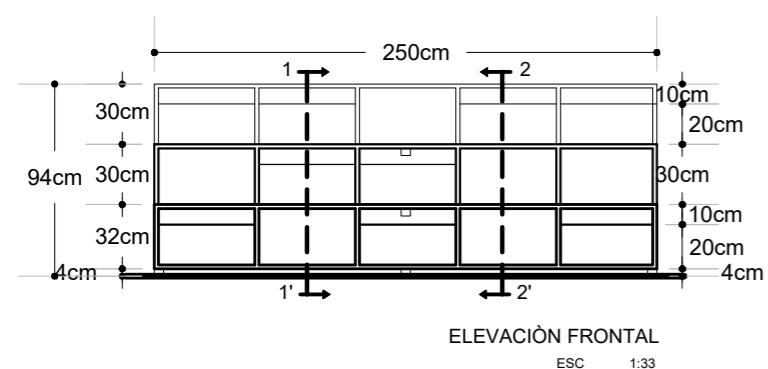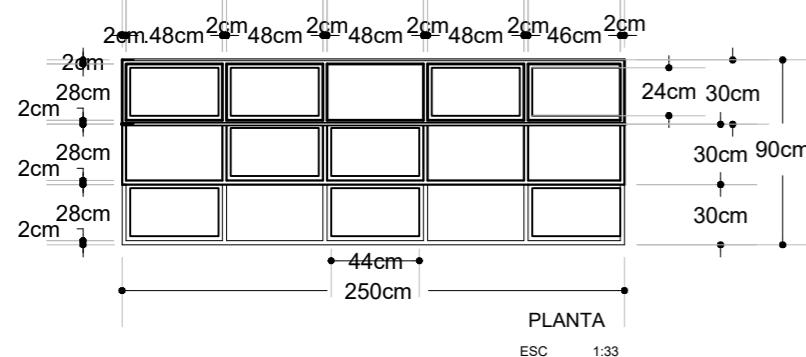


MUEBLE EMBLEMÁTICO C.H.A. EN BOUTIQUE

TRABAJO DE FIN DE CARRERA
CENTRO CULTURAL-
ARTESANAL Y TALLERES
EN EL CANTÓN
RUMINAHUI


Autora:
MARIA VALERIA
CERON VARELA

CONTENIDO:
RENDERS ESCALERAS

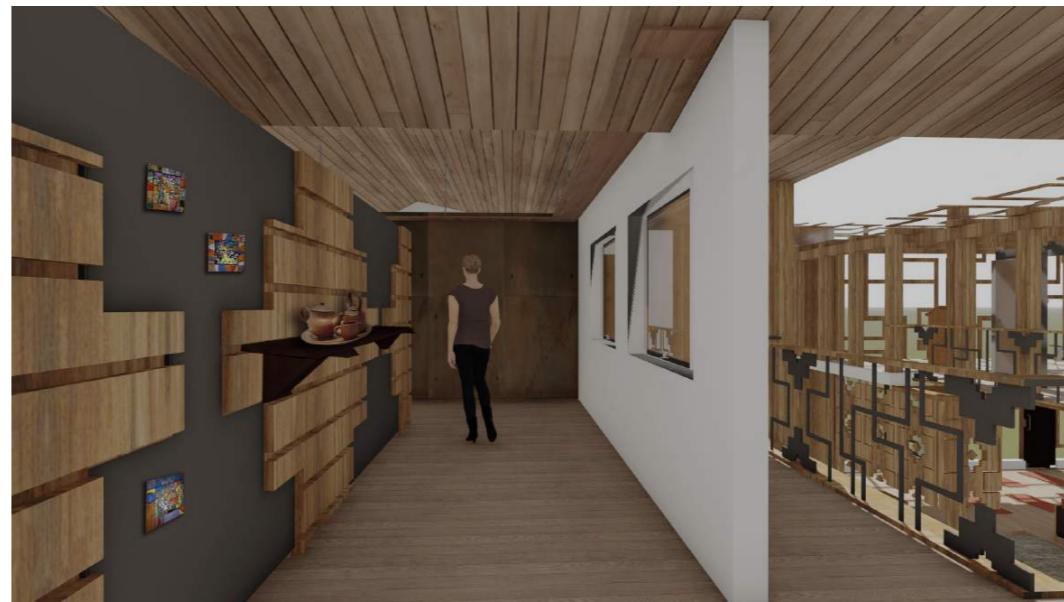

MUEBLE EMBLEMÁTICO A.K.A. EN SALA DE
EXPOSICIÓN TEMPORAL

PROYECTO:

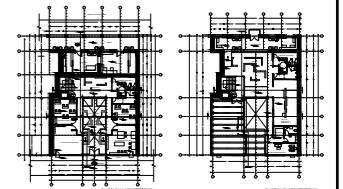

MUEBLE EMBLEMÁTICO A.N.A EN GALERÍA

Profesor guía:
ARQ. WILHEM MONTALVO


Escala: Fecha:
 2018

Lámina:
50

TRABAJO DE FIN DE CARRERA
CENTRO CULTURAL-ARTESANAL Y TALLERES EN EL CANTÓN RUMINAHUI

Autora:
MARIA VALERIA CERON VARELA

CONTENIDO:
INSTALACIONES DE AGUA POTABLE
PLANTA BAJA

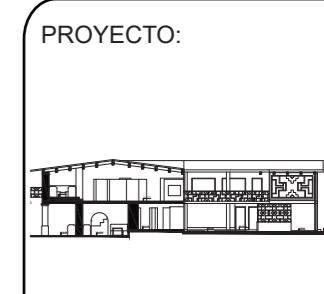

Profesor guía:
ARQ. PABLO LOPEZ



Escala: **1:100** | Fecha: **2018**

Lámina: **51**

PLANO DE INSTALACIONES DE AGUA POTABLE



CALZADA

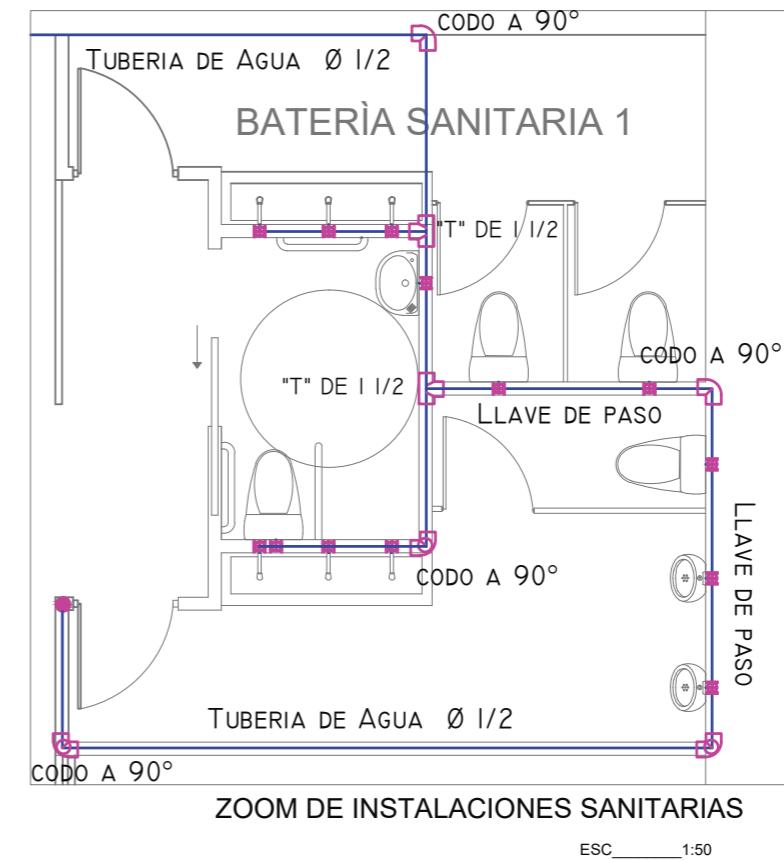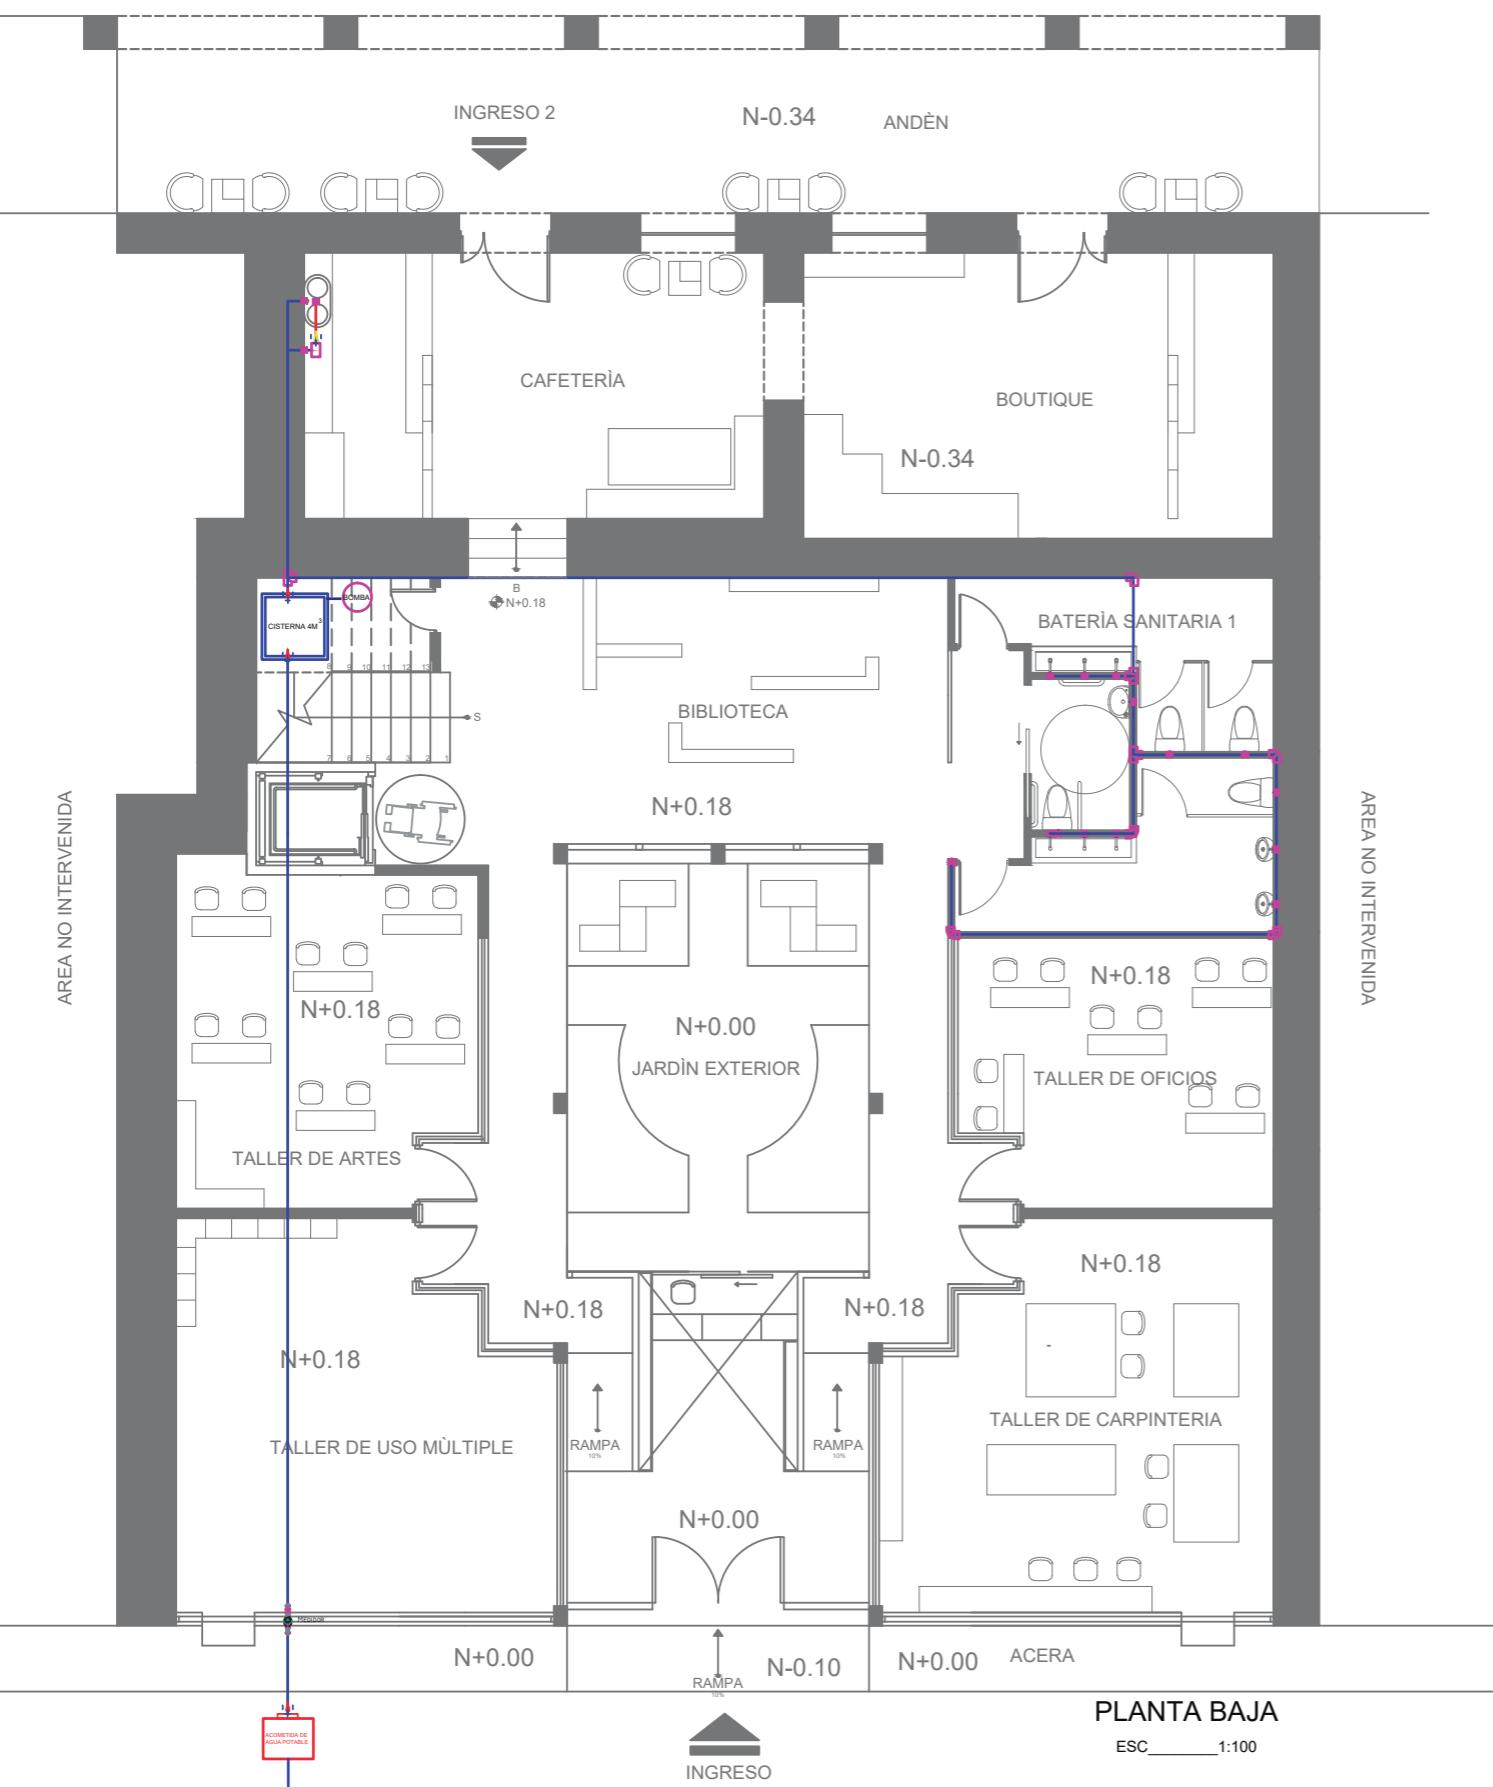

SIMBOLOGÍA	
	TUBERIA DE AGUA Ø 1/2
	TUBERIA DE AGUA CALIENTE Ø 1/2
	VÁLVULA CHECK
	LLAVE DE PASO
	MEDIDOR
	CODO A 90°
	TERMOSTATO ELECTRICO
	"T" DE 1 1/2
	ACOMETIDA DE AGUA POTABLE

TRABAJO DE FIN DE CARRERA
**CENTRO CULTURAL-
ARTESANAL Y TALLERES
EN EL CANTÓN
RUMINAHUI**

Autora:
**MARIA VALERIA
CERON VARELA**

CONTENIDO:
 INSTALACIONES DE AGUA
 POTABLE
 PLANTA ALTA

PROYECTO:




Profesor guía:
ARQ. PABLO LOPEZ


Escala: Fecha:
 2018

Lámina:

52

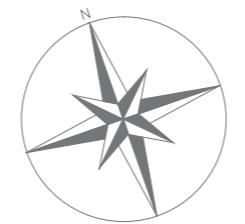


PLANO DE INSTALACIONES DE AGUA POTABLE

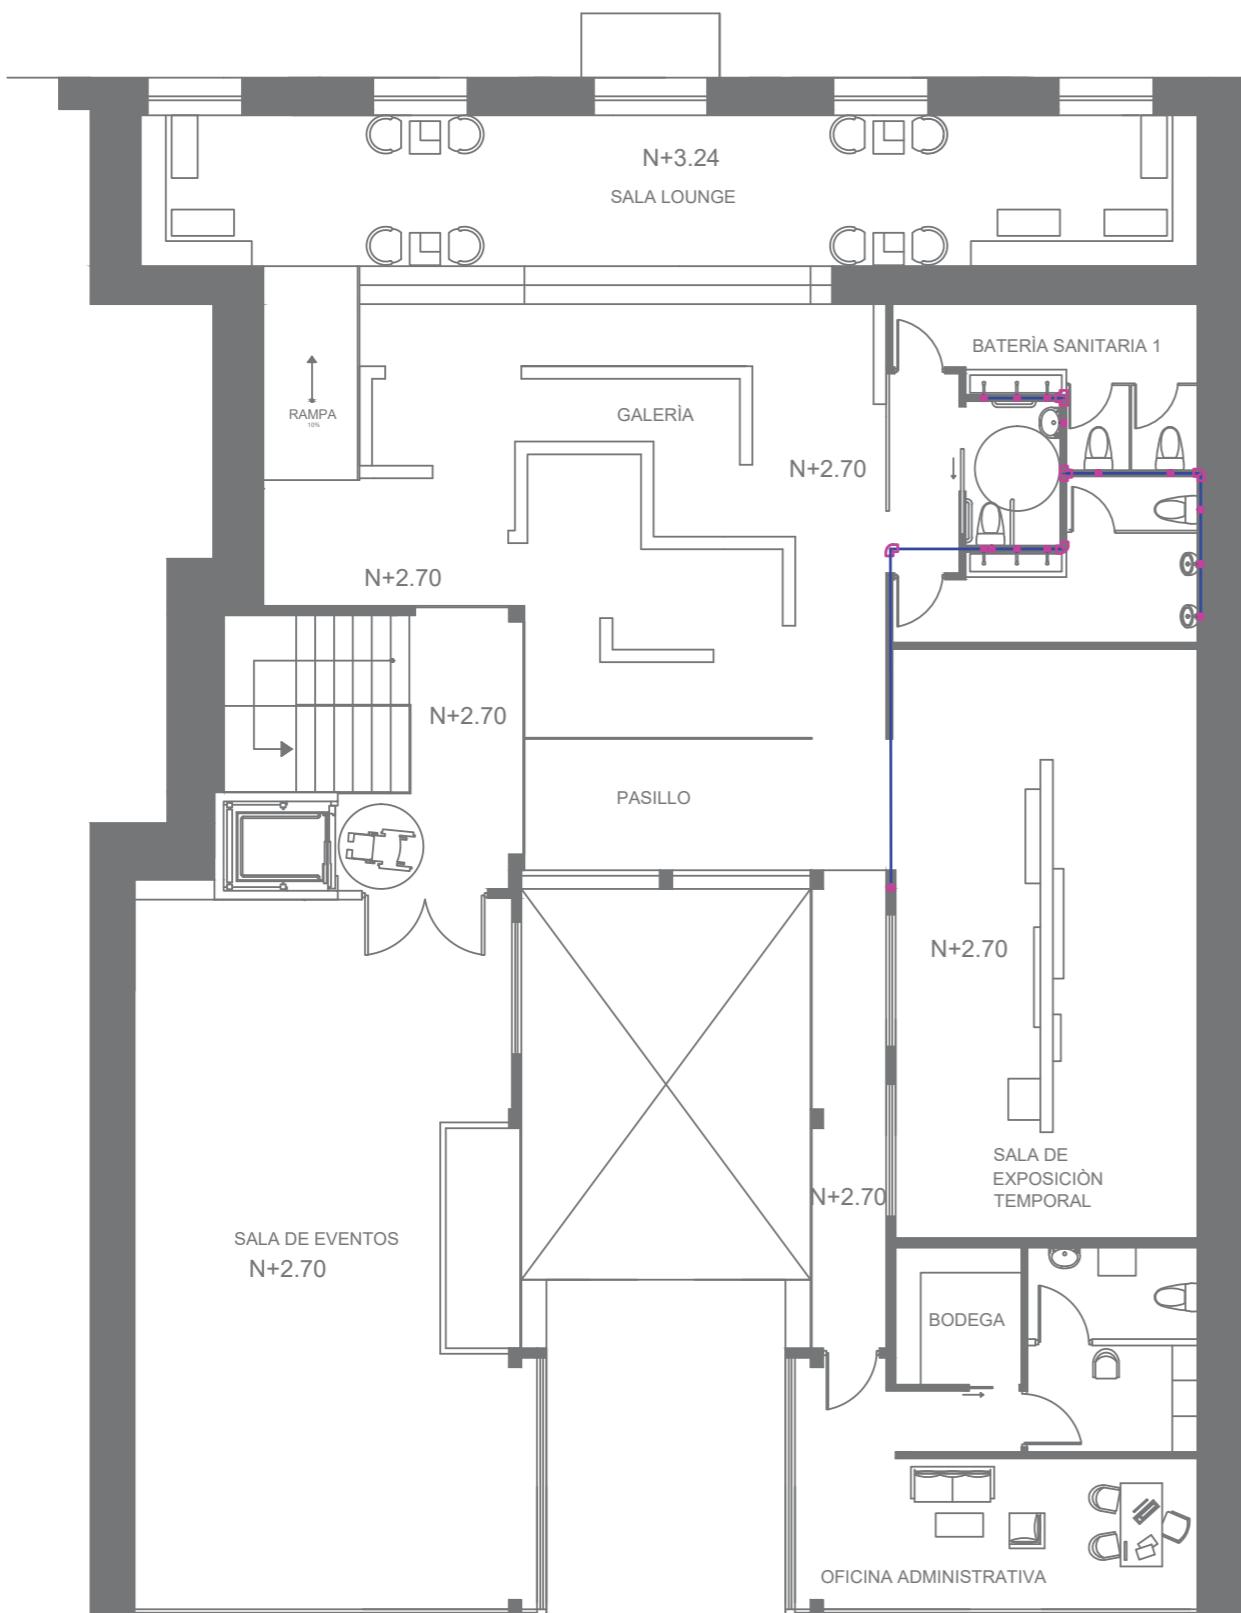

PLANTA ALTA

ESC _____ 1:100

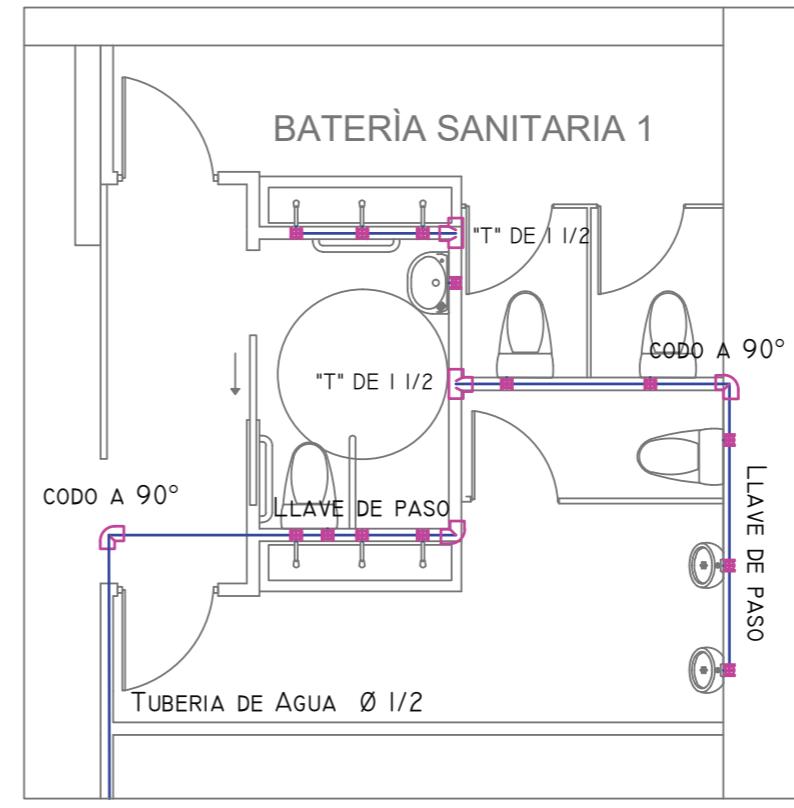



ZOOM DE INSTALACIONES SANITARIAS

ESC _____ 1:50



SIMBOLOGÍA	
	TUBERIA DE AGUA Ø 1/2
	TUBERIA DE AGUA CALIENTE Ø 1/2
	VÁLVULA CHECK
	LLAVE DE PASO
	MEDIDOR
	CODO A 90°
	TERMOSTATO
	"T" DE 1 1/2
	ACOMETIDA DE AGUA POTABLE
	DUCTO

Lámina:

52

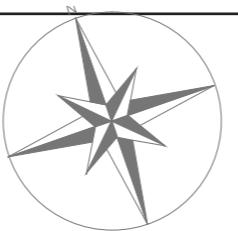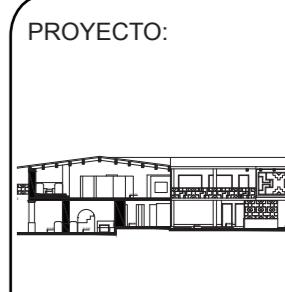

PLANO DE INSTALACIONES HIDROSANITARIAS

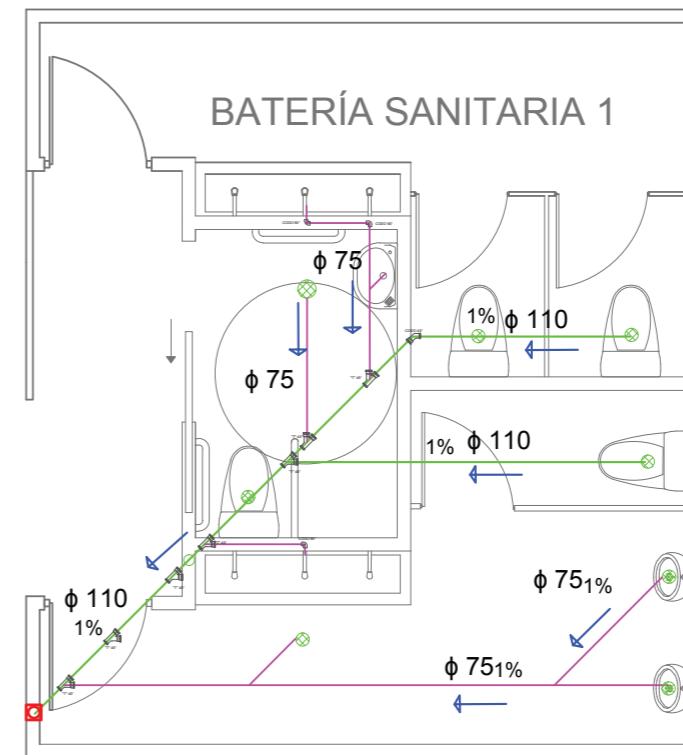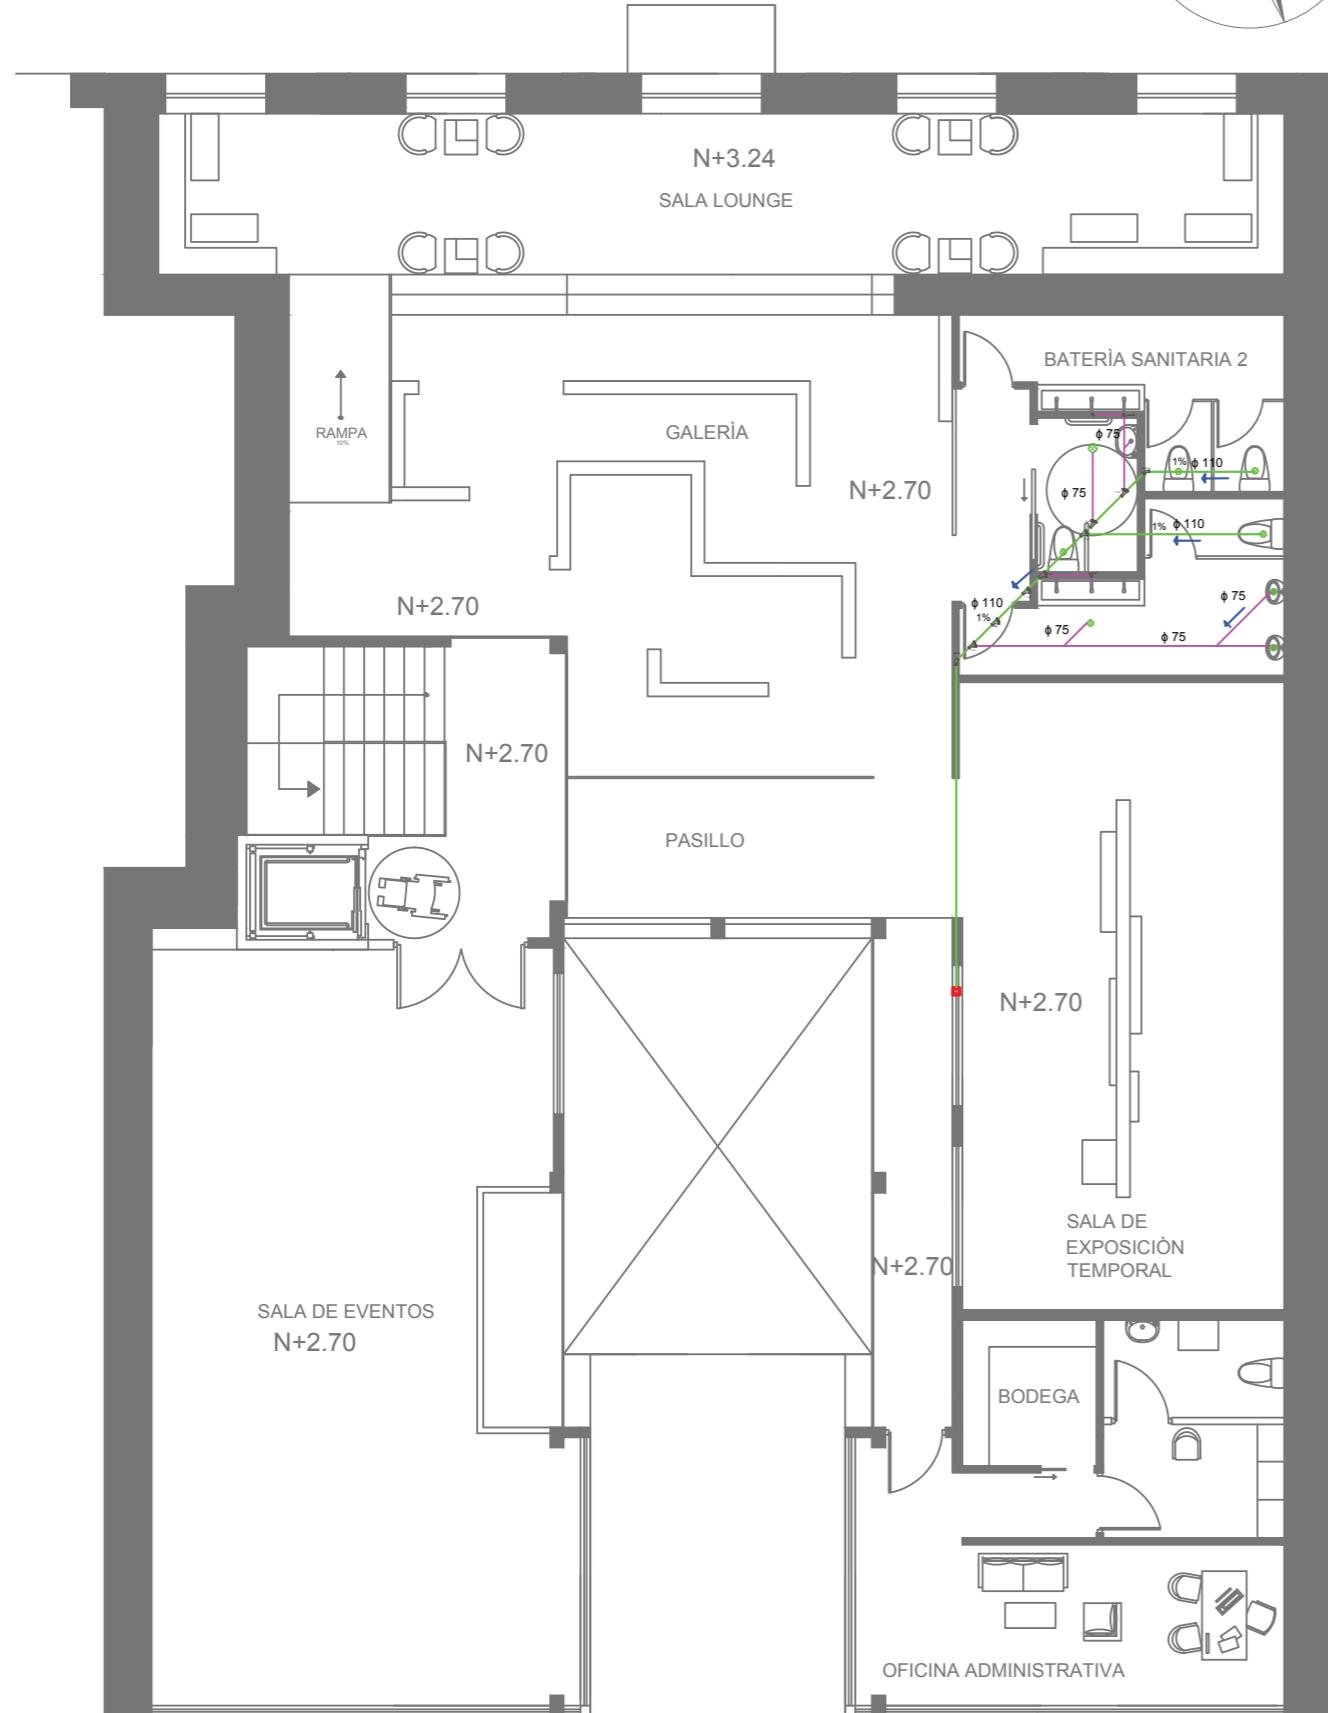

ZOOM DE INSTALACIONES SANITARIAS
ESC _____ 1:50

SIMBOLOGÍA DE HIDROSANITARIAS	
	SUMIDERO DE PISO INTERIOR
	SUMIDERO DE PISO EXTERIOR
	TUBERIA PVC Ø 110- 4"
	TUBERIA PVC Ø 75- 2 3/4"
	TUBERIA PVC Ø 50- 2 1/2"
	DUCTO DE VENTILACIÓN
	CAJA DE REVISIÓN
	DIRECCION DE FLUJO
	DESCARGA RECOLECTOR MUNICIPAL
	DUCTO BAJANTE



UNIVERSIDAD DE LAS AMÉRICAS
Laureate International Universities®

FACULTAD DE ARQUITECTURA

Y DISEÑO

ESCUELA DE ARQUITECTURA
INTERIOR

**TRABAJO DE FIN DE CARRERA
CENTRO CULTURAL-
ARTESANAL Y TALLERES
EN EL CANTON
RUMINAHUI**

Autora:
MARIA VALERIA
CERON VARELA

CONTENIDO:

INSTALACIONES DE SISTEMA CONTRA INCENDIOS PLANTA BAJA

PROYECTO:

Profesor guía:
ARQ. WILHEM MONTALVO


Escala: Fecha:
2018

Lámina:
55

PLANO DE INSTALACIONES CONTRA INCENDIOS




CAIZADA

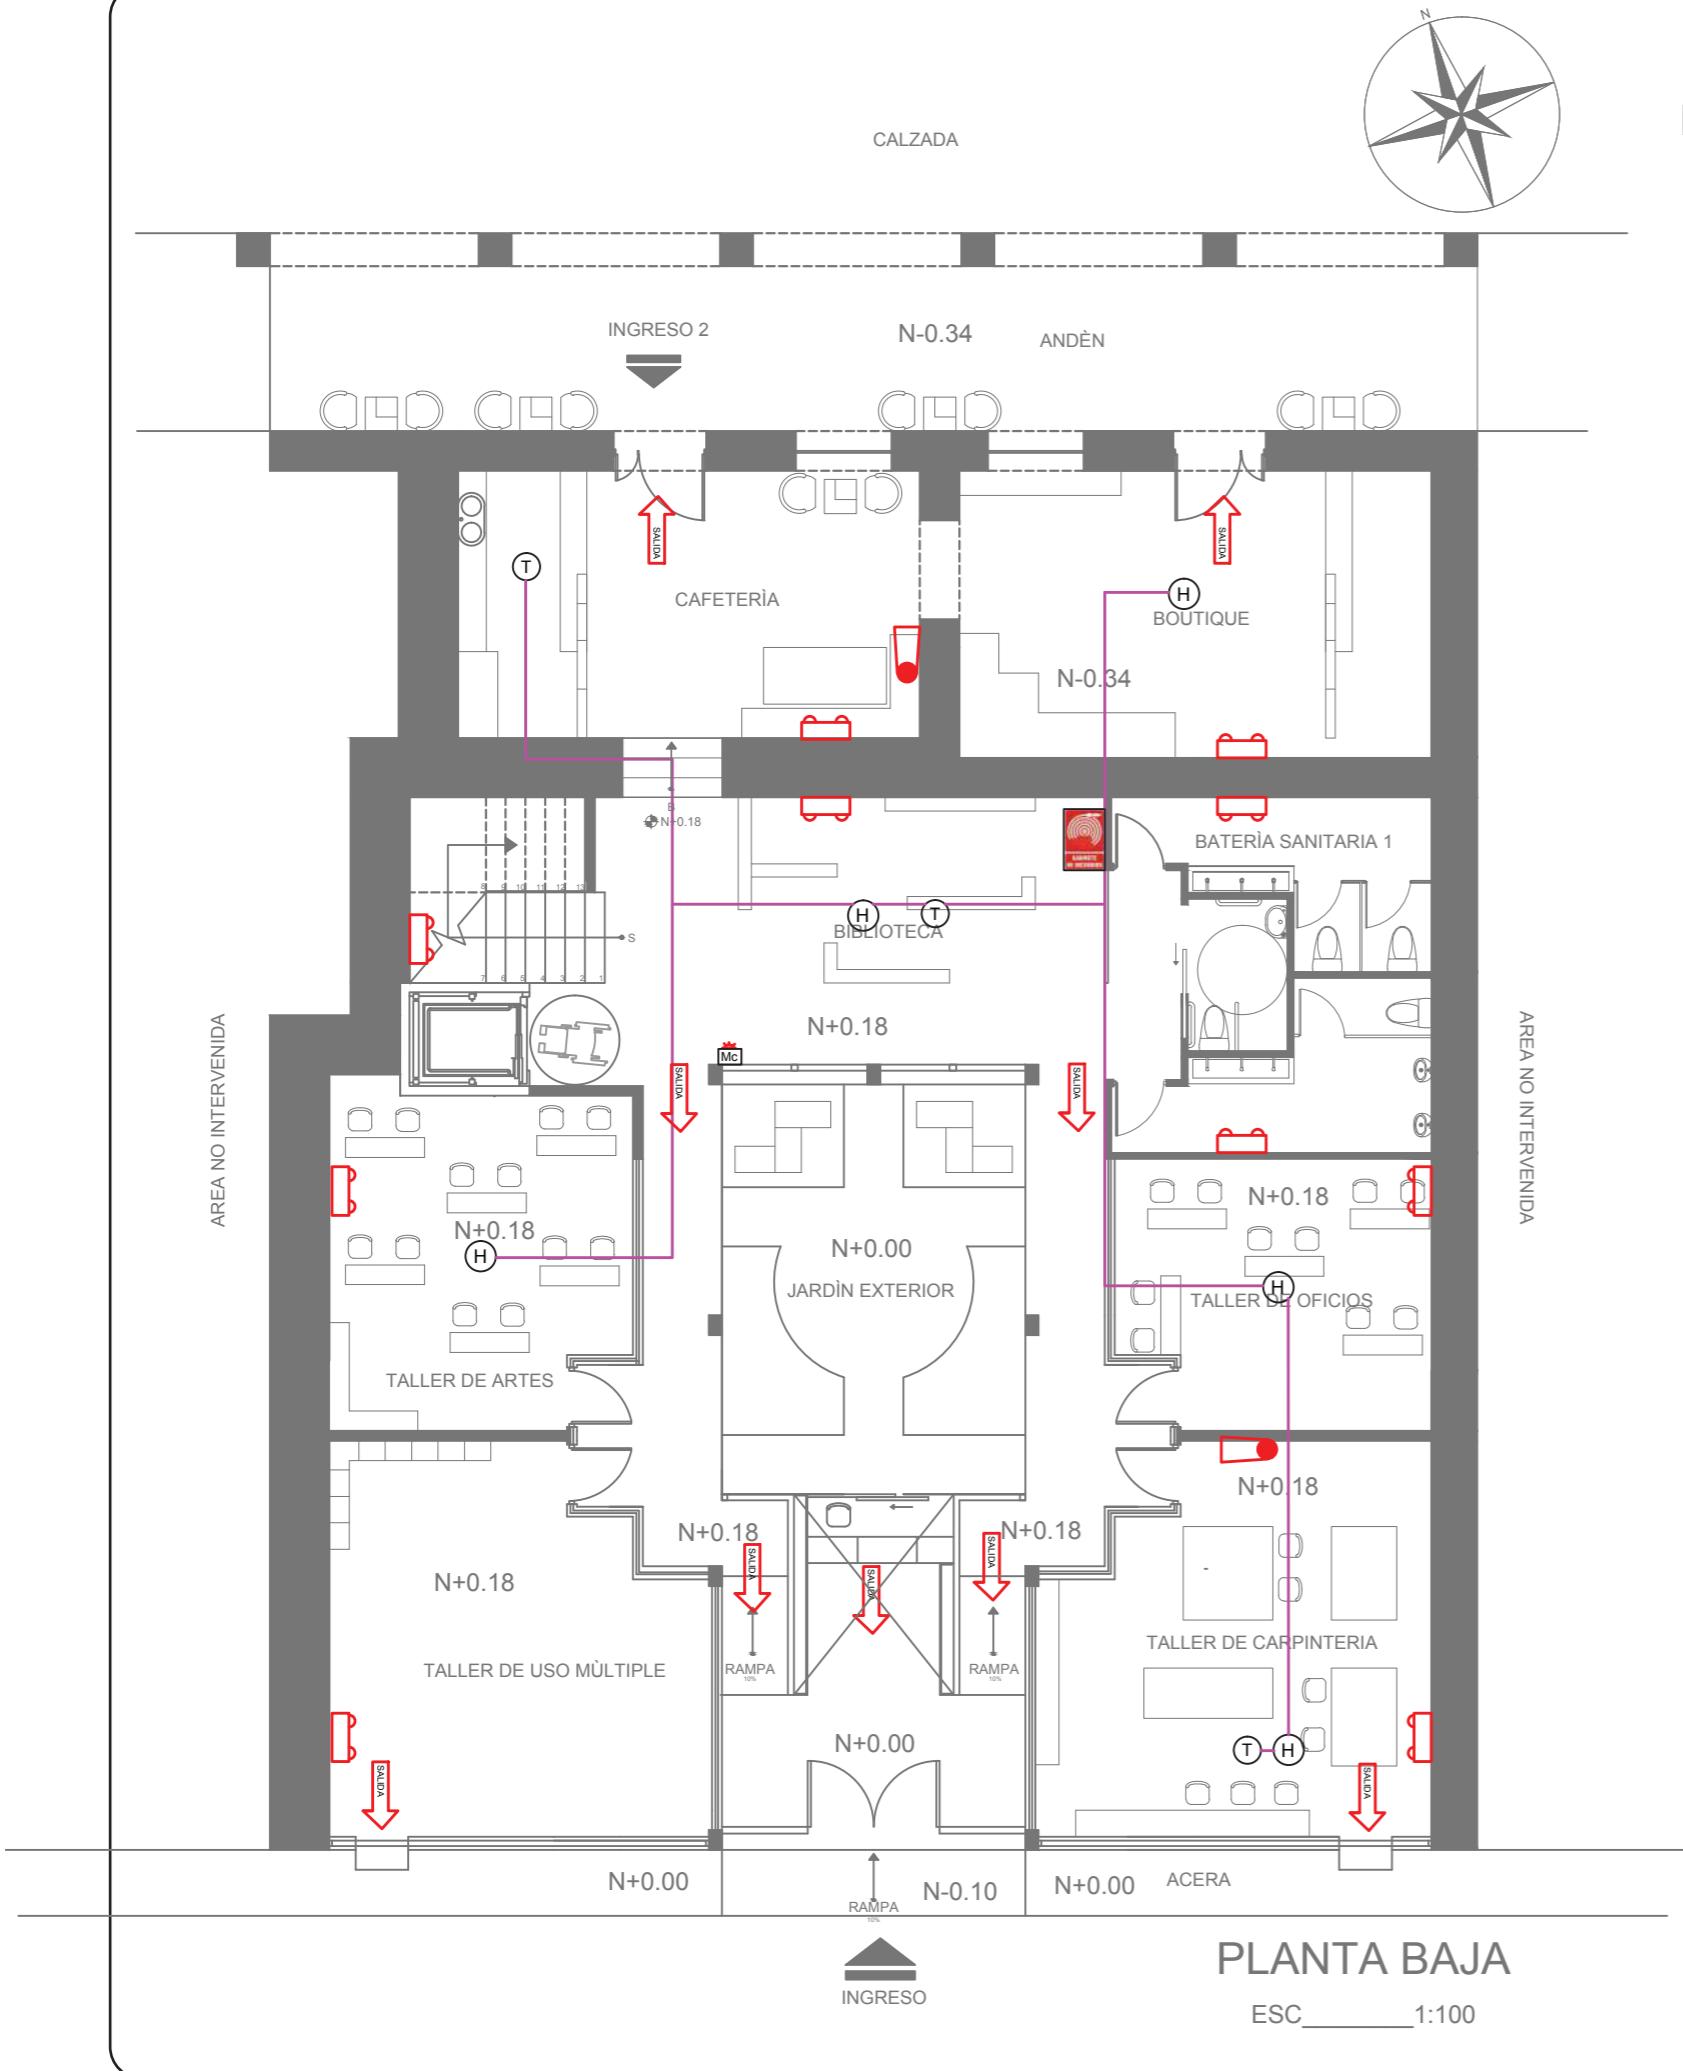

TRABAJO DE FIN DE CARRERA
**CENTRO CULTURAL-
ARTESANAL Y TALLERES
EN EL CANTÓN
RUMINAHUI**

 Autora:
**MARIA VALERIA
CERON VARELA**

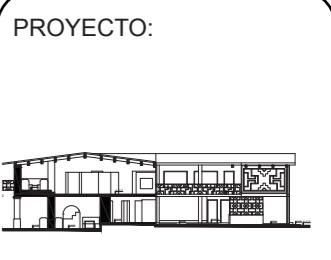 CONTENIDO:
 INSTALACIONES DE SISTEMA
 CONTRA INCENDIOS
 PLANTA ALTA

 Profesor guía:
ARQ. WILHEM MONTALVO

 Escala: _____ Fecha:
2018


 Lámina:
56

PARQUE JUAN DE SALINAS

CALZADA




PLANO DE INSTALACIONES CONTRA INCENDIOS

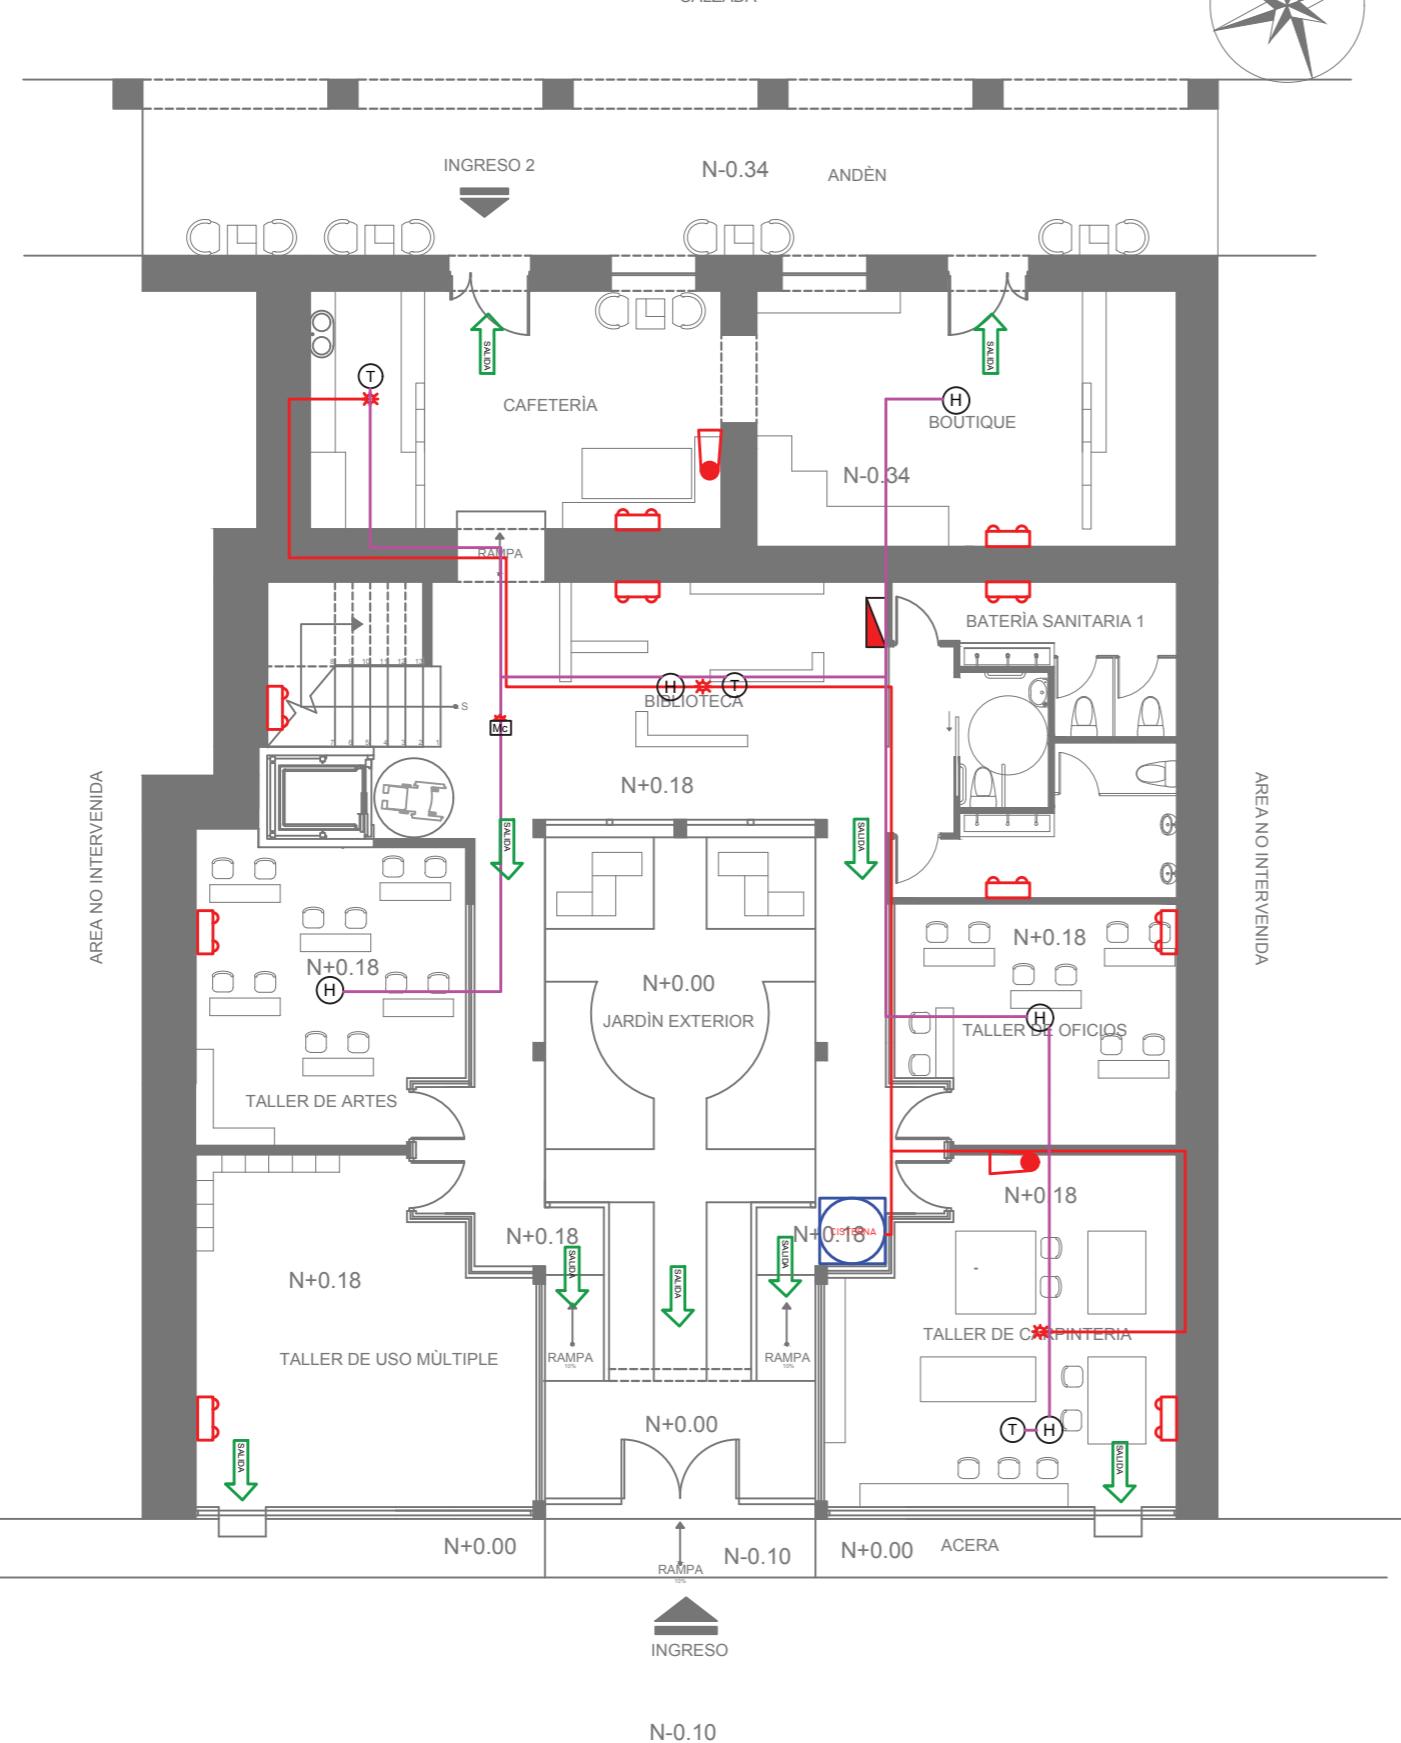

SIMBOLOGÍA DE SISTEMA CONTRA INCENDIOS

(H)	DETECTOR DE HUMO
(T)	DETECTOR TERMICO
	LUZ ESTROBOSCOPICA
[M]	ESTACION MANUAL
	PANEL CENTRAL CONTRA INCENDIOS
	TUBERIA EMT 1 1/4"
	TUBERIA DE INCENDIOS 1"
[Mc]	MODULO DE CONTROL
	SPRINTERS
	EXTINTOR DE INCENDIOS
	LAMPARA AUTONOMA CON CARGADOR DE BATERIA
	ROTULO DE SALIDA

PLANO DE INSTALACIONES DE EMERGENCIA

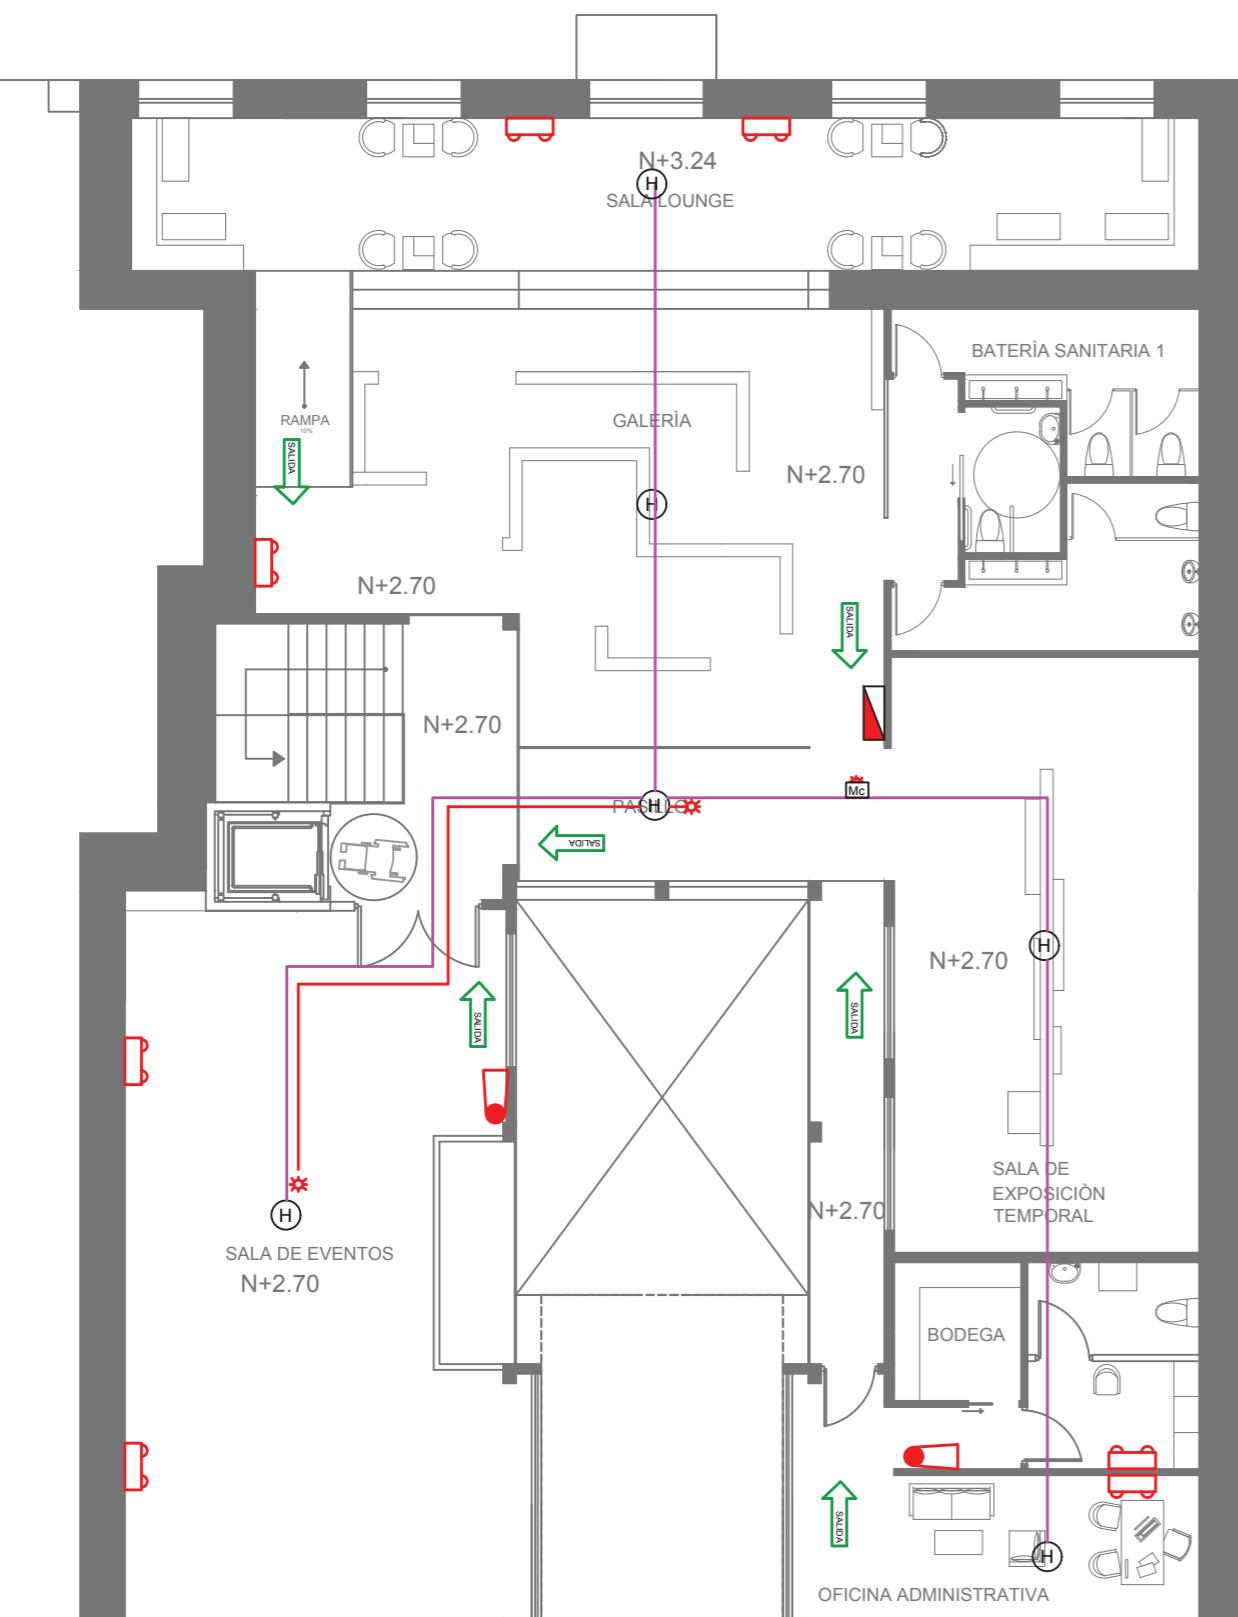

PLANTA ALTA

ESC _____ 1:100

SIMBOLOGÍA DE INST. DE EMERGENCIA


(H)	DETECTOR DE HUMO
(T)	DETECTOR TERMICO
	LUZ ESTROBOSCOPICA
[M]	ESTACION MANUAL
	PANEL CENTRAL CONTRA INCENDIOS
	TUBERIA EMT 1 1/4"
	TUBERIA DE INCENDIOS 1"
[Mc]	MODULO DE CONTROL
	SPRINTERS
	EXTINTOR DE INCENDIOS
	LAMPARA AUTONOMA CON CARGADOR DE BATERIA
	ROTULO DE SALIDA

TRABAJO DE FIN DE CARRERA
CENTRO CULTURAL-ARTESANAL Y TALLERES EN EL CANTON RUMINAHUI

Autora:
MARIA VALERIA CERON VARELA

CONTENIDO:
INSTALACIONES DE EMERGENCIA
PLANTA BAJA

PROYECTO:

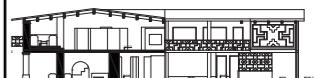


Profesor guía:
ARQ. WILHEM MONTALVO

Escala: _____ Fecha:
2018

Lámina:
57



PLANO DE INSTALACIONES DE EMERGENCIA

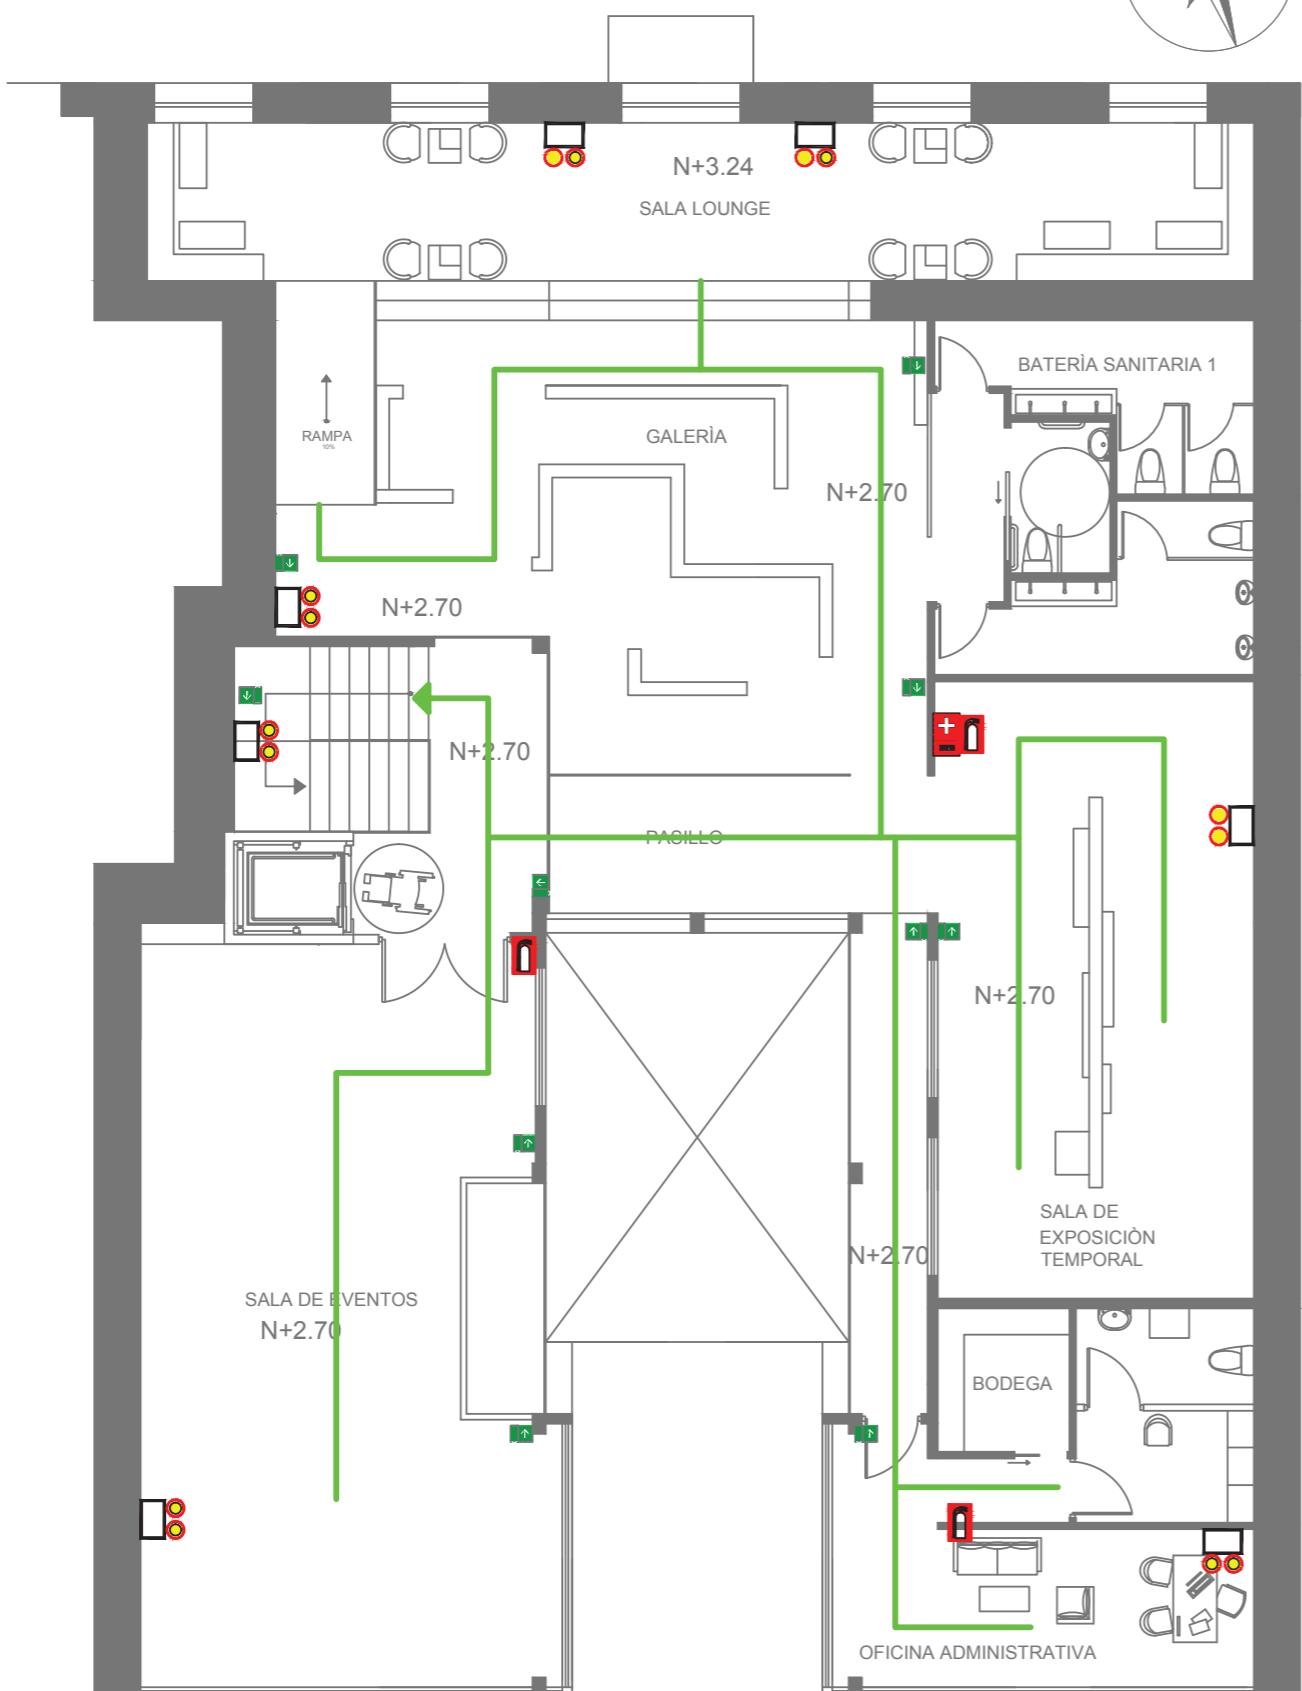

ESC _____ 1:100

SIMBOLOGÍA INST. DE EMERGENCIA	
SALIDA	SEÑAL DE SALIDA
	EVACUACIÓN DIRECCIONAL
	DETECTOR DE HUMO
	RIESGO ELECTRICO
	EXTINTOR PORTATIL
	BOTIQUIN DE PRIMEROS AUXILIOS
	LUCES DE EMERGENCIA A BATERIA
	RUTA DE EVACUACIÓN
	PUNTO DE ENCUENTRO

Profesor guía:
ARQ. WILHEM MONTALVO


Escala: _____ Fecha:
2018

Lámina:
58

TRABAJO DE FIN DE CARRERA
CENTRO CULTURAL-ARTESANAL Y TALLERES EN EL CANTÓN RUMINAHUI

Autora:
MARIA VALERIA CERON VARELA

CONTENIDO:
INSTALACIONES ELECTRICAS
PLANTA BAJA

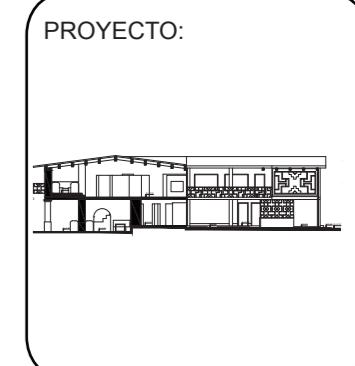

Profesor guía:
ARQ. WILHEM MONTALVO

Escala: _____ Fecha: 2018

Lámina: 59

PLANO DE INSTALACIONES DE ELÉCTRICAS



PLANTA BAJA

ESC _____ 1:100


SIMBOLOGÍA INSTALACIONES ELÉCTRICAS

	TABLERO DE DISTRIBUCIÓN
	INTERRUPTOR SIMPLE. H: 1.10M
	INTERRUPTOR DOBLE. H: 1.10M
	PUNTO DE LUZ DE 120V
	PUNTO DE LUZ DE 220V
	CIRCUITO LUMINARIAS (Ø 1/2)

TRABAJO DE FIN DE CARRERA
CENTRO CULTURAL-ARTESANAL Y TALLERES EN EL CANTÓN RUMINAHUI

Autora:
MARIA VALERIA CERON VARELA


CONTENIDO:
INSTALACIONES ELECTRICAS
 PLANTA ALTA

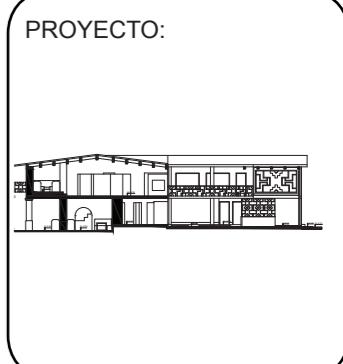

Profesor guía:
ARQ. WILHEM MONTALVO

Escala: **1:100** | Fecha: **2018**

Lámina: **60**

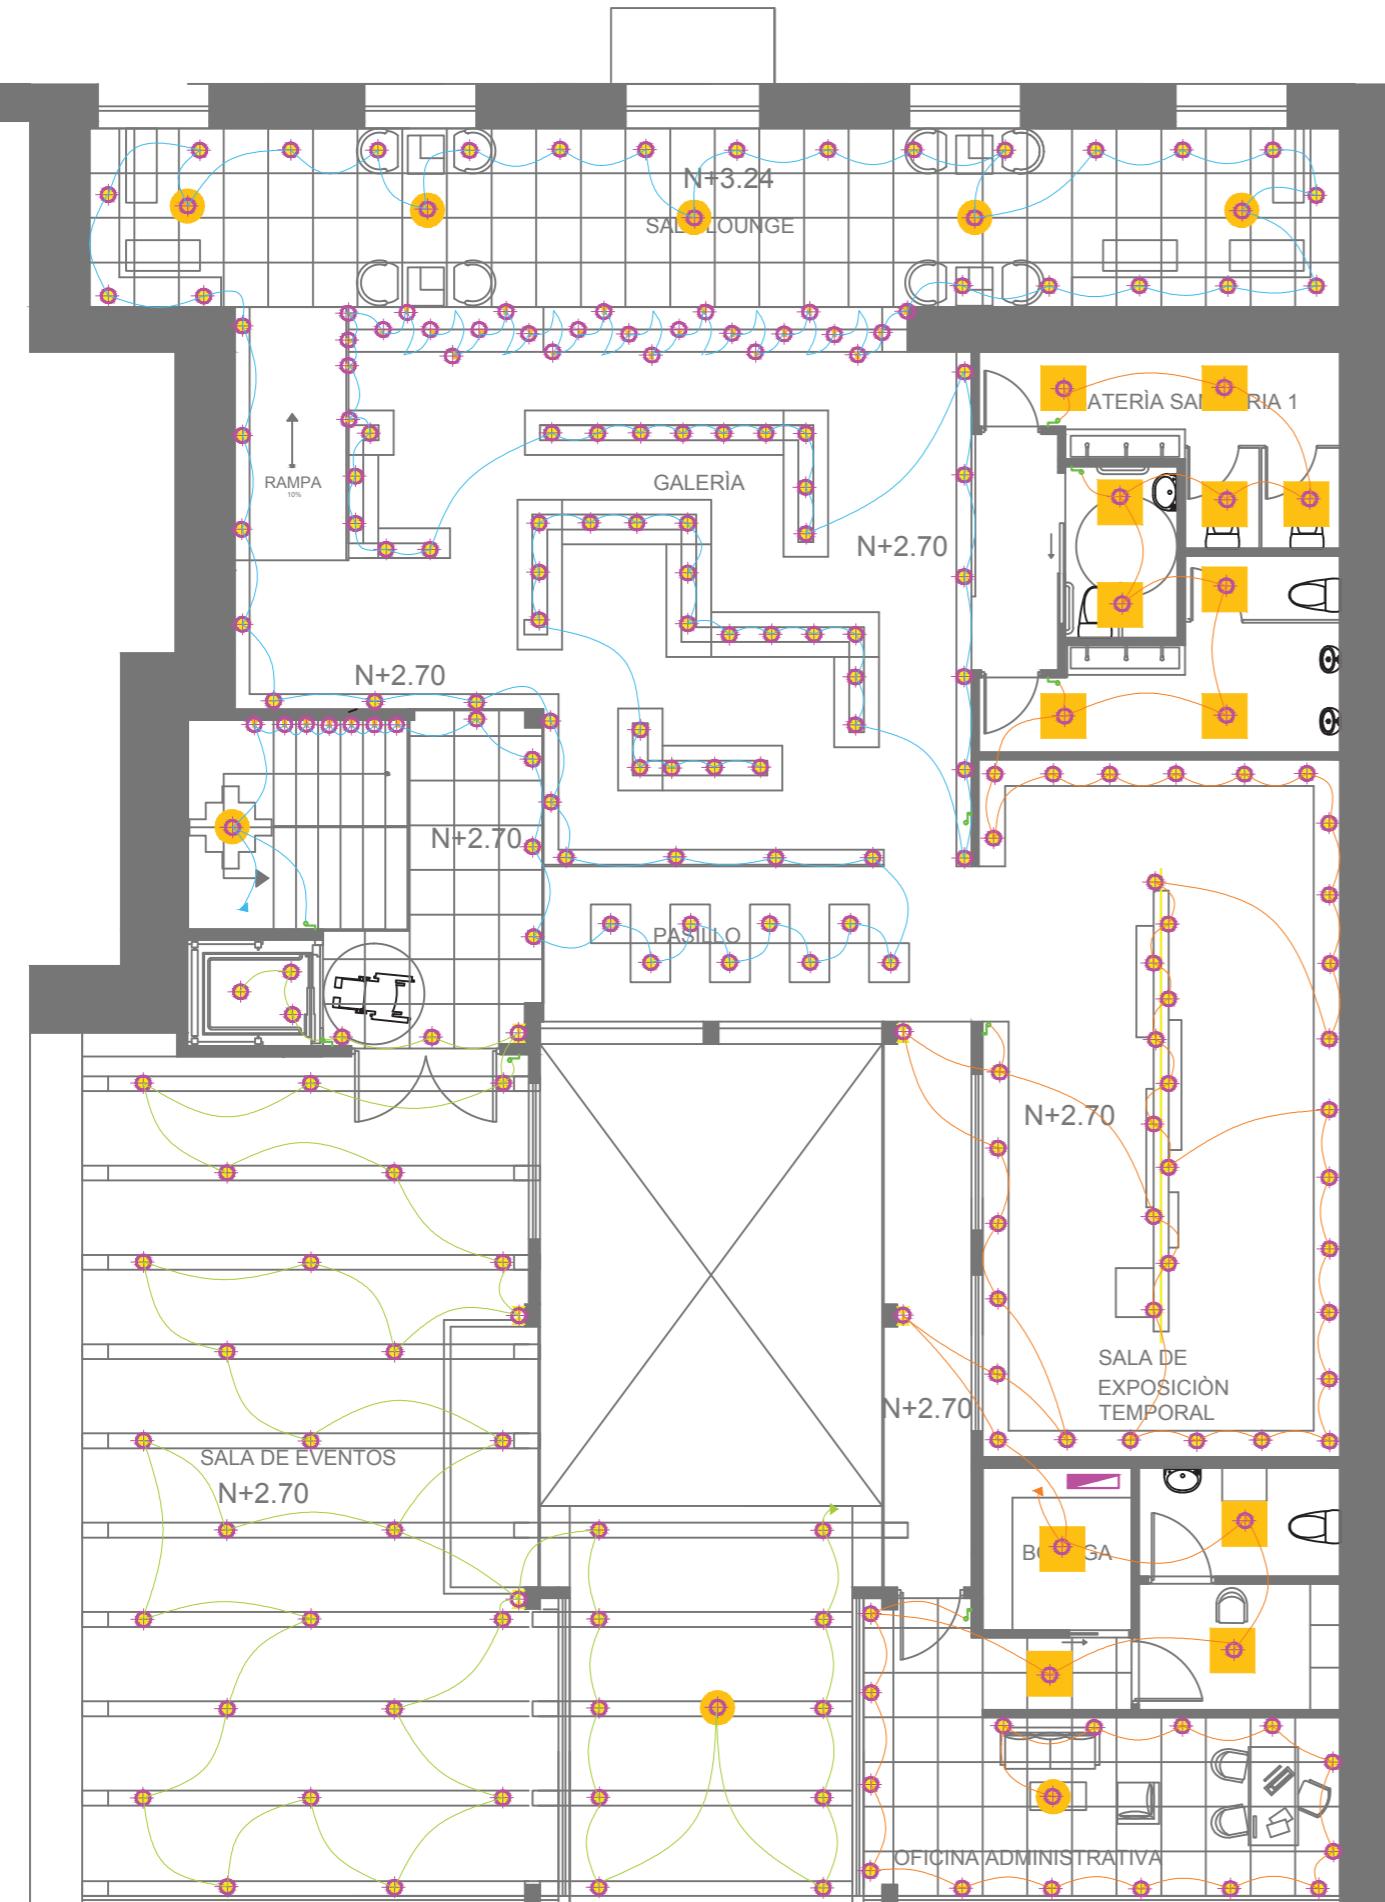

PLANTA ALTA

ESC _____ 1:100

PLANO DE INSTALACIONES DE ELÉCTRICAS

SIMBOLOGÍA DE INSTALACIONES ELÉCTRICAS

	TABLERO DE DISTRIBUCIÓN
	INTERRUPTOR SIMPLE. H: 1.10M
	INTERRUPTOR DOBLE. H: 1.10M
	PUNTO DE LUZ DE 120V
	PUNTO DE LUZ DE 220V
	CIRCUITO LUMINARIAS (Ø 1/2)

TRABAJO DE FIN DE CARRERA


CENTRO CULTURAL-ARTESANAL Y TALLERES EN EL CANTON RUMINAHUI

Autora:

MARIA VALERIA CERON VARELA

CONTENIDO:

CUADROS DE CÁLCULO DE ELÉCTRICIDAD

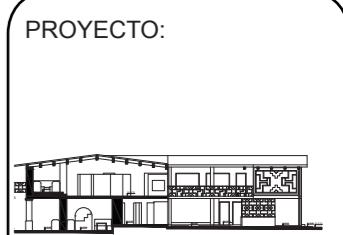

CUADROS ELÉCTRICOS DE CÁLCULO DE WATTS

#	CUADROS DE CÁLCULO DE ELECTRICIDAD	WATTS
L1	DANUS LED 60x60 PARA EMPOTRAR	20W
L2	BALA DE EMPOTRAR MOVE IT SQUARE	5W
L3	RIEL SPOT NIX	9W
L4	LUMINARIA DESCOLGADA TIPO ARAÑA	5W
L5	MASTER LED SPOT 12V	7W
L6	APLIQUE DE PARED LED BOX FLAP	4W
L7	REFLECTOR LED EFMR	50W
L8	POSTE EXTERIOR LED EDGE	2W
L9	BALA EMPOTRADA LINEAL TRILED	4W
L10	BALA PARA PISO INGROUND MONO	3W

TABLERO DE DISTRIBUCIÓN PB

SÍMB.	TIPO	W	V	T.COLOR	CANT.	TOT. W
CIRCUITO N#1 [358 WATTS]						
●	LUMINARIA LED PARA EMPOTRAR	20	I20	3400 K	13	260
●	BALA EMPOTRADA LINEAL TRILED	5	I20	3400 K	18	90
●	APLIQUE DE PARED LED	4	I20	3400 K	2	8
CIRCUITO N#2 [745 WATTS]						
●	BALA EMPOTRADA LINEAL TRILED	4	I20	3400 K	17	68
●	MASTER LED SPOT 12V	7	I20	3400 K	77	539
●	BALA DE EMPOTRAR MOVE IT SQUARE	5	I20	3400 K	24	120
●	LUMINARIA DESCOLGADA TIPO ARAÑA	9	I20	3400 K	2	18
CIRCUITO N#3 [445 WATTS]						
●	RIEL SPOT NIX	9	I20	3400 K	25	225
●	BALA DE EMPOTRAR MOVE IT SQUARE	5	I20	3400 K	8	40
●	LUMINARIA LED PARA EMPOTRAR	20	I20	3400 K	9	180
CIRCUITO N#4 [418 WATTS]						
●	BALA DE EMPOTRAR MOVE IT SQUARE	5	I20	3400 K	42	210
●	LUMINARIA LED PARA EMPOTRAR	20	I20	3400 K	10	200
●	APLIQUE DE PARED LED	4	I20	3400 K	2	8
CIRCUITO N#5 [192 WATTS]						
●	BALA EMPOTRADA LINEAL TRILED	4	I20	3400 K	12	48
●	BALA PARA PISO INGROUND MONO	3	I20	3400 K	56	108
●	POSTE EXTERIOR LED EDGE	2	I20	3400 K	18	36
CIRCUITO N#6 [550 WATTS]						
●	REFLECTOR LED EFMR	50	220	4000 K	II	550
CIRCUITO N#7 [90 WATTS]						
●	BALA PARA PISO INGROUND MONO	3	I20	3400 K	30	90

TABLERO DE DISTRIBUCIÓN PA

SÍMB.	TIPO	W	V	T.COLOR	CANT.	TOT. W
CIRCUITO N#1 [296 WATTS]						
●	MASTER LED SPOT 12V	7	I20	3400 K	37	259
●	APLIQUE DE PARED LED	4	I20	3400 K	3	12
●	LUMINARIA DESCOLGADA TIPO ARAÑA	9	I20	3400 K	1	9
●	BALA DE EMPOTRAR MOVE IT SQUARE	5	I20	3400 K	3	15
CIRCUITO N#2 [725 WATTS]						
●	BALA EMPOTRADA LINEAL TRILED	4	I20	3400 K	19	76
●	LUMINARIA DESCOLGADA TIPO ARAÑA	9	I20	3400 K	6	54
●	MASTER LED SPOT 12V	7	I20	3400 K	85	595
CIRCUITO N#3 [670 WATTS]						
●	MASTER LED SPOT 12V	7	I20	3400 K	42	294
●	RIEL SPOT NIX	9	I20	3400 K	II	99
●	LUMINARIA LED PARA EMPOTRAR	20	I20	3400 K	13	260
●	LUMINARIA DESCOLGADA TIPO ARAÑA	9	I20	3400 K	1	9
●	APLIQUE DE PARED LED	4	I20	3400 K	2	8

Profesor guía:

ARQ. WILHEM MONTALVO


Escala: Fecha:

2018

Lámina:

61

PLANO DE INSTALACIONES DE VOZ Y DATOS

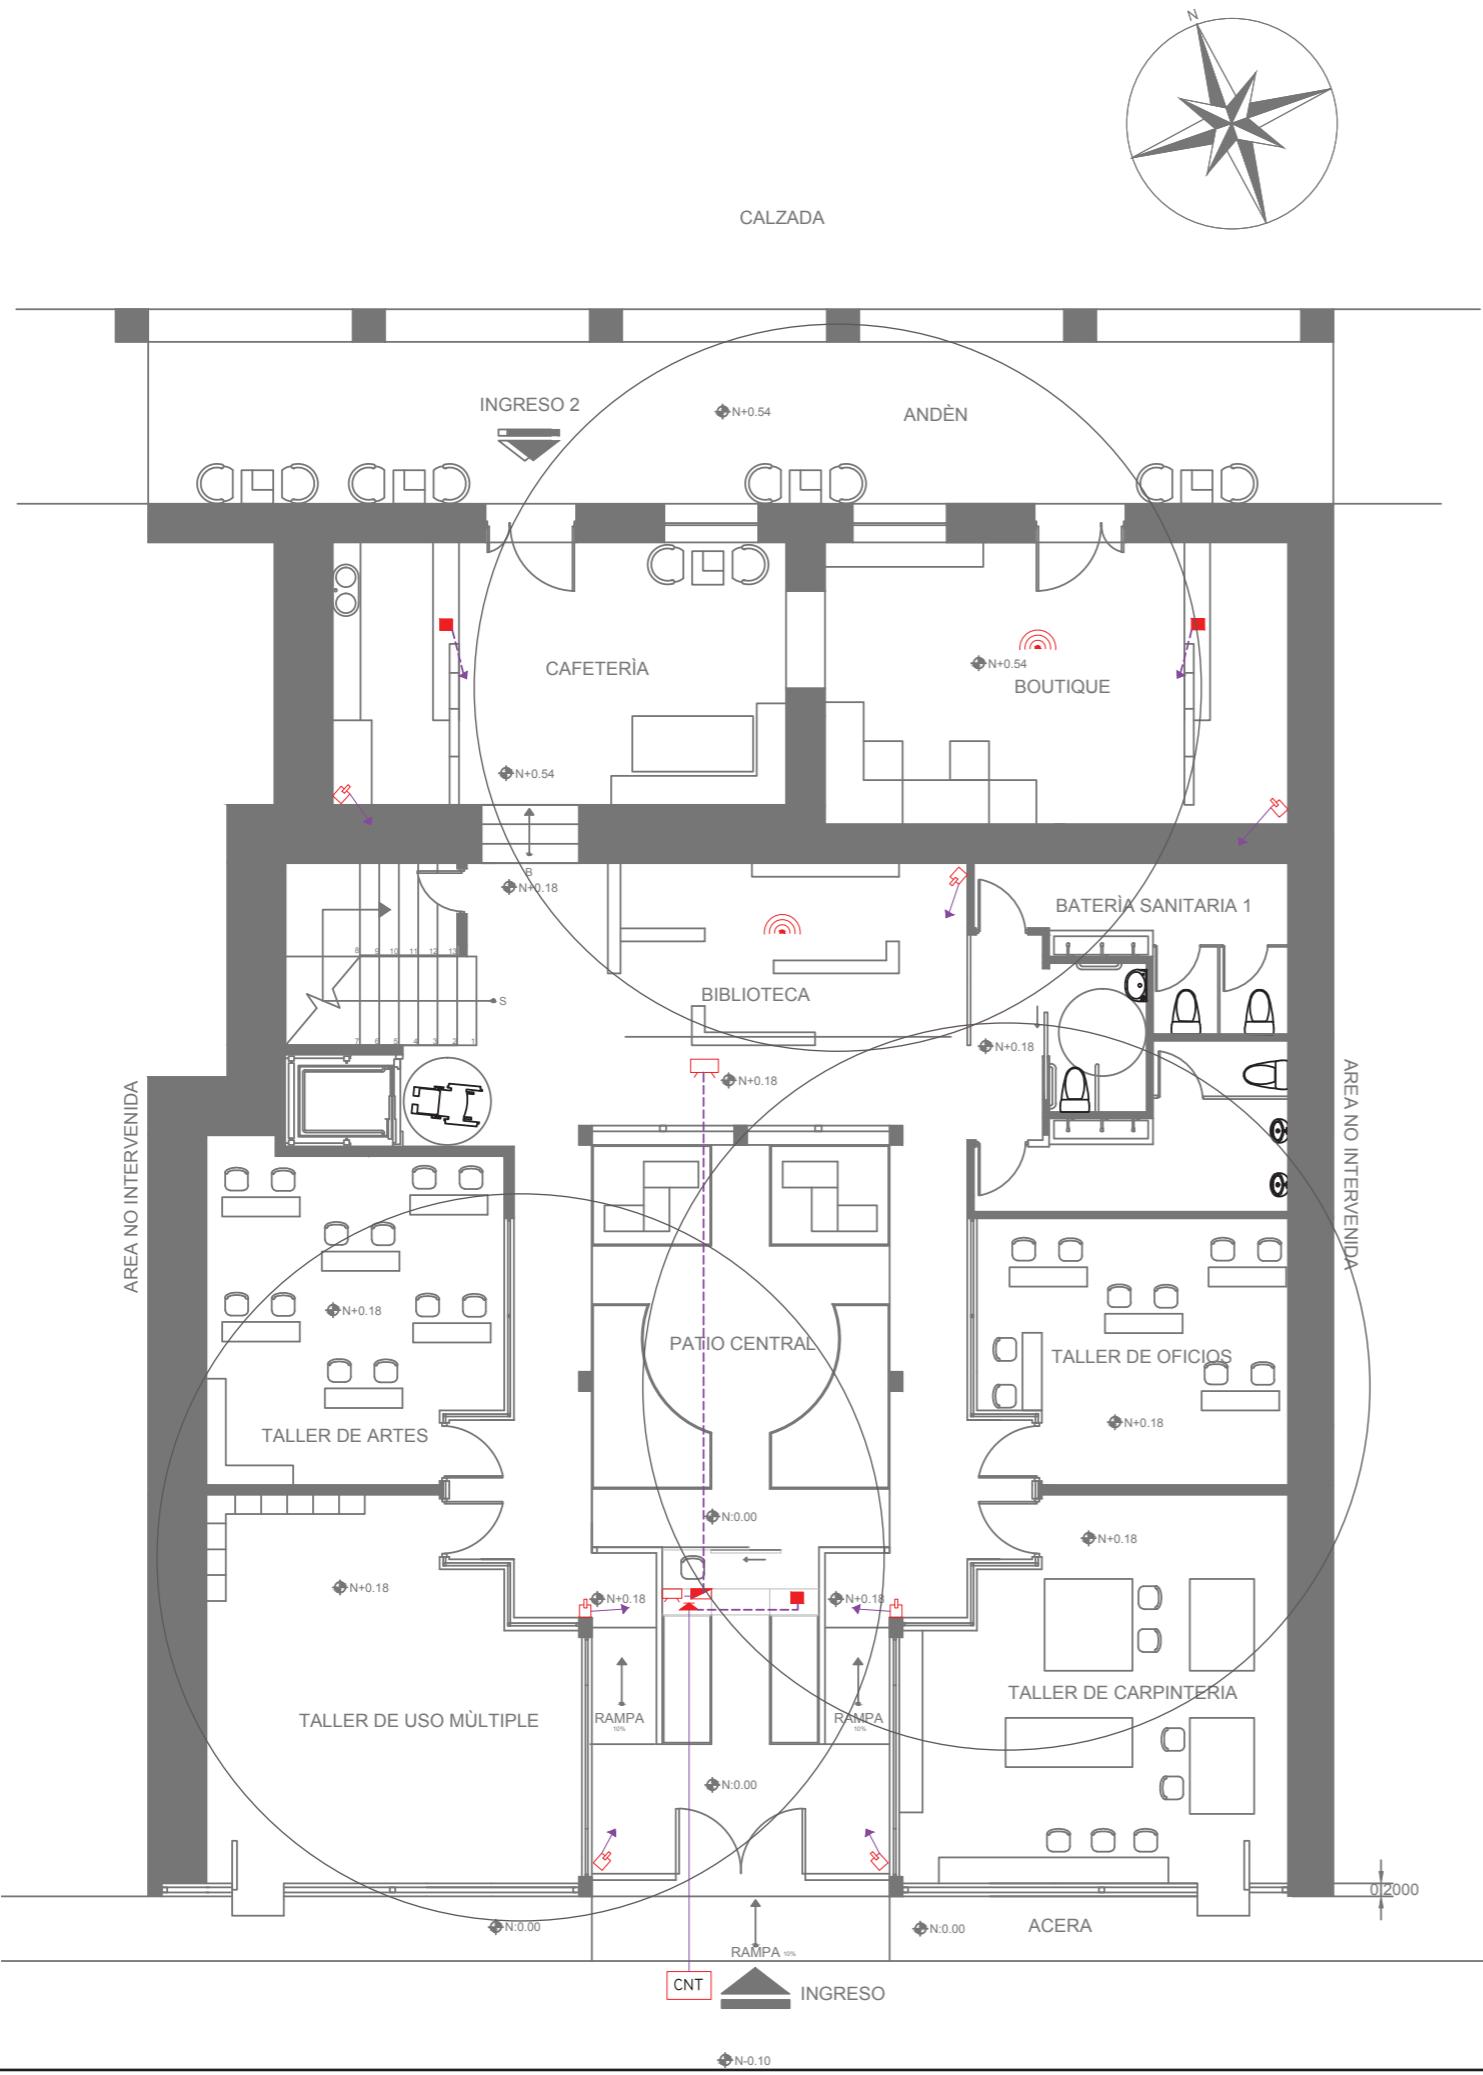

SIMBOLOGÍA INSTALACIONES DE VOZ Y DATOS


CNT	RED DE TELÉFONO CNT
RACK	RACK
	TABLERO DE AUDIO Y VIDEO
	MÓDEM
	TUBERÍA DE PVC (2# 12 AWG O 1/2")
	SALIDA SIMPLE DE VOZ Y DATO
	CÁMARA DE SEGURIDAD
	TELÉFONO
	WIFI

TRABAJO DE FIN DE CARRERA
**CENTRO CULTURAL-
ARTESANAL Y TALLERES
EN EL CANTÓN
RUMINAHUI**

Autora:
MARIA VALERIA
CERON VARELA

CONTENIDO:
INSTALACIONES DE VOZ
Y DATOS
PLANTA BAJA

PROYECTO:

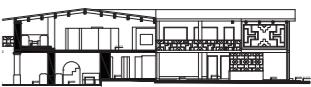

Profesor guía:
ARQ. WILHEM MONTALVO

Escala: Fecha:
2018

Lámina:
62

TRABAJO DE FIN DE CARRERA
**CENTRO CULTURAL-
ARTESANAL Y TALLERES
EN EL CANTÓN
RUMINAHUI**


 Autora:
**MARIA VALERIA
CERON VARELA**

 CONTENIDO:
 INSTALACIONES DE VOZ Y
DATOS
PLANTA ALTA

PROYECTO:



PLANO DE INSTALACIONES DE VOZ Y DATOS

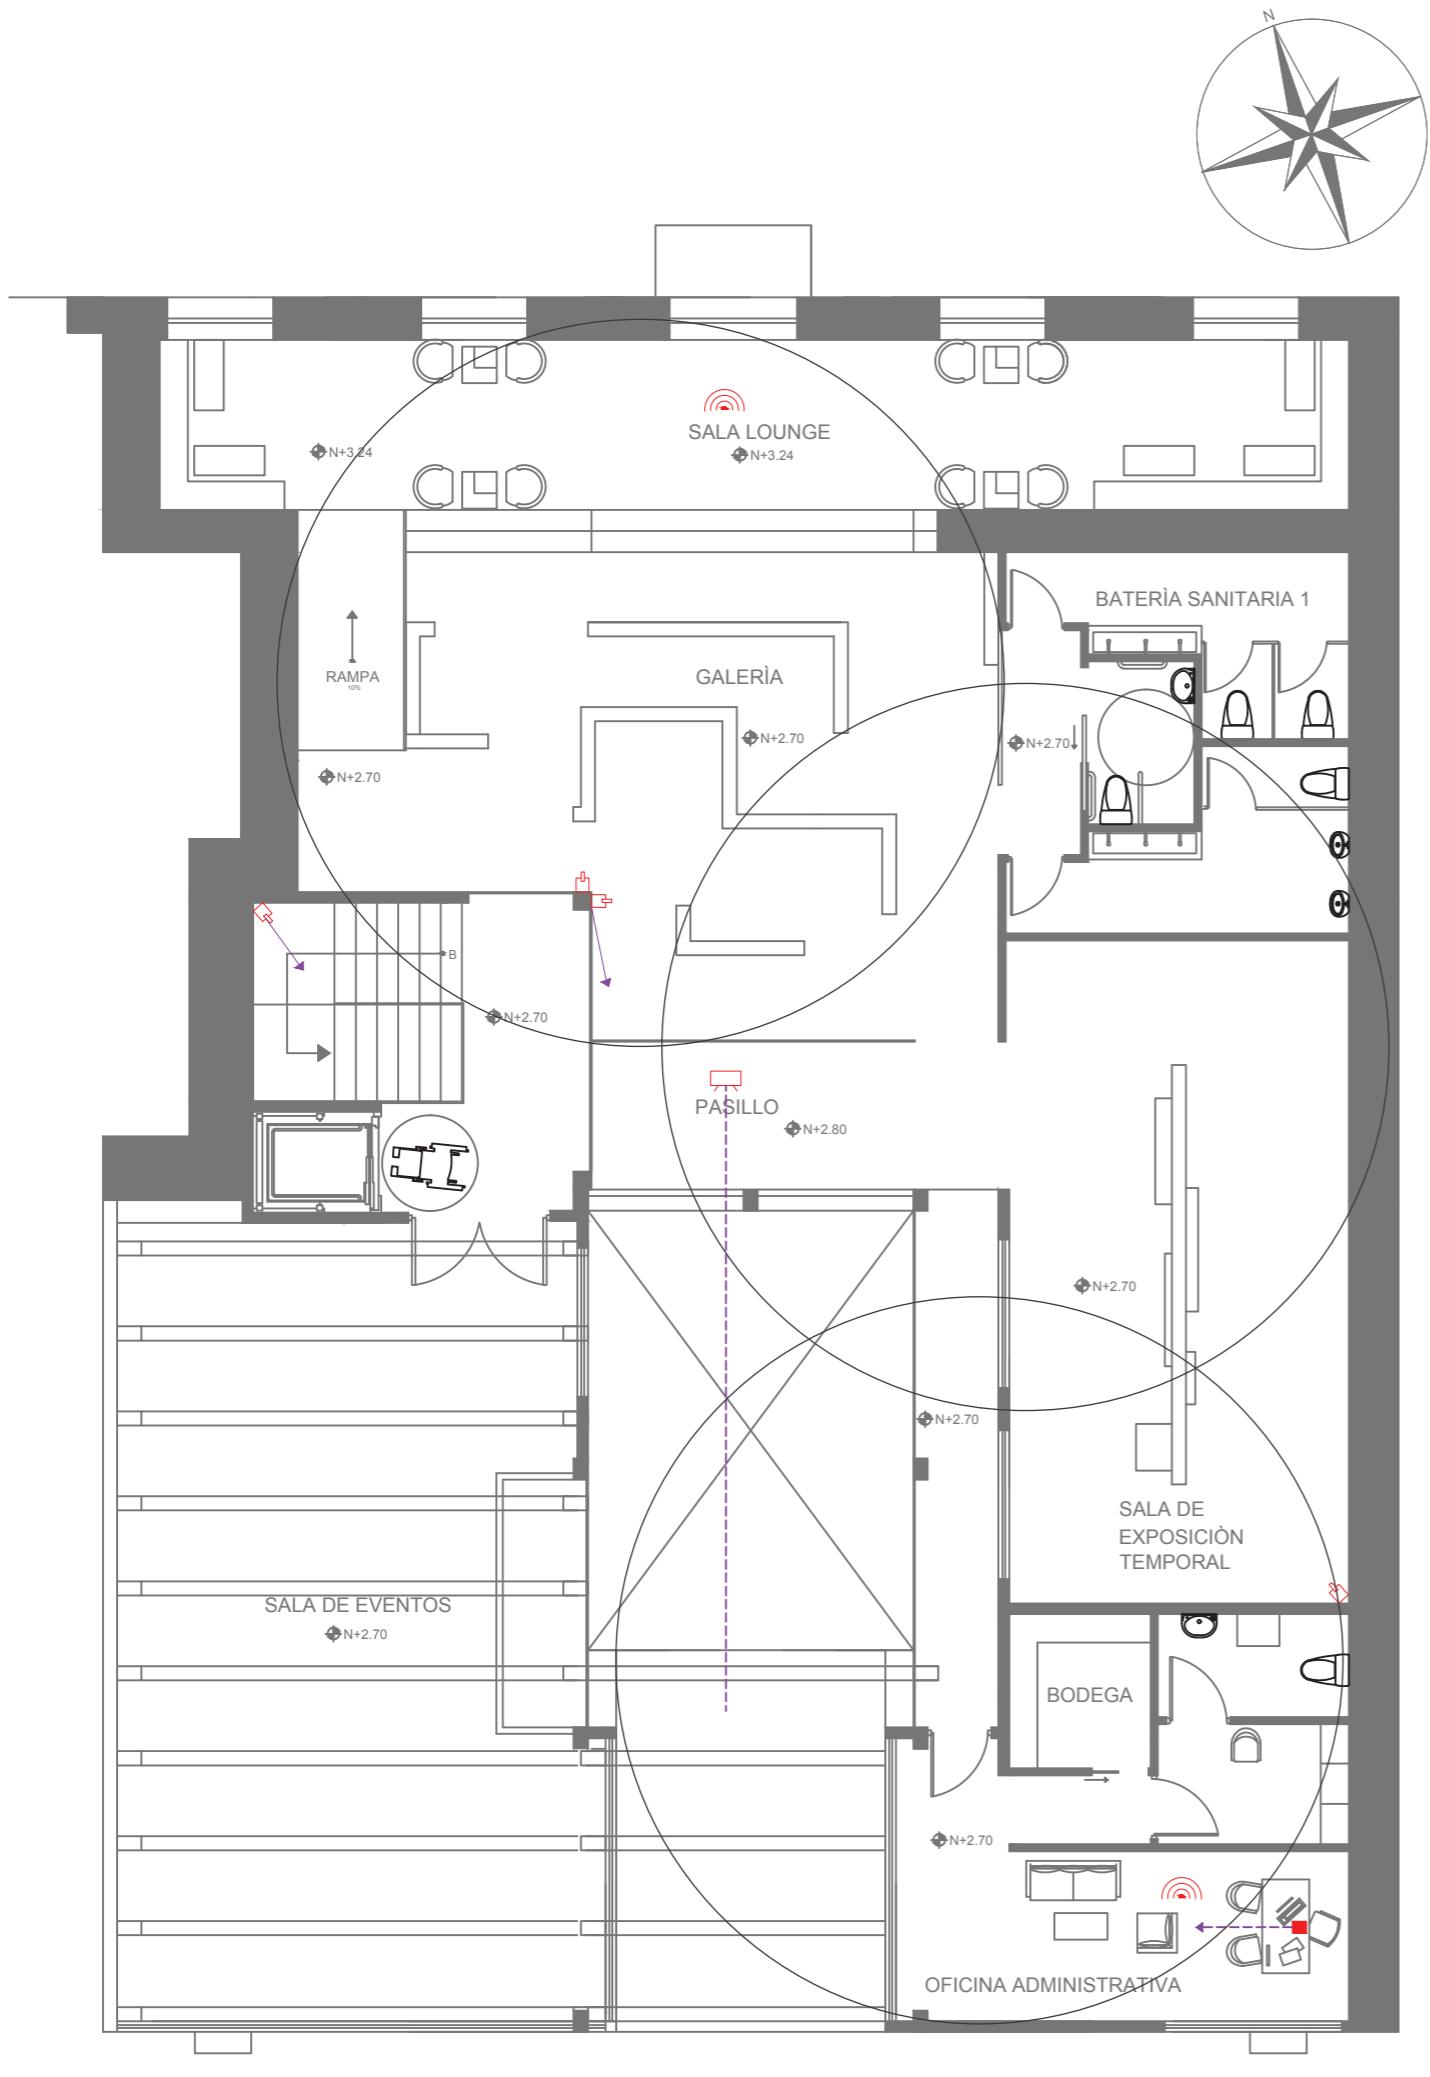

SIMBOLOGÍA DE INSTALACIONES DE VOZ Y DATOS


	RED DE TELÉFONO CNT
	RACK
	TABLERO DE AUDIO Y VIDEO
	MÓDEM
	TUBERÍA DE PVC (2# 12 AWG 0 1/2")
	SALIDA SIMPLE DE VOZ Y DATO
	CÁMARA DE SEGURIDAD
	TELÉFONO
	WIFI

 Profesor guía:
ARQ. WILHEM MONTALVO

 Escala: Fecha:
2018

 Lámina: **63**

PLANO DE INSTALACIONES DE VENTILACION

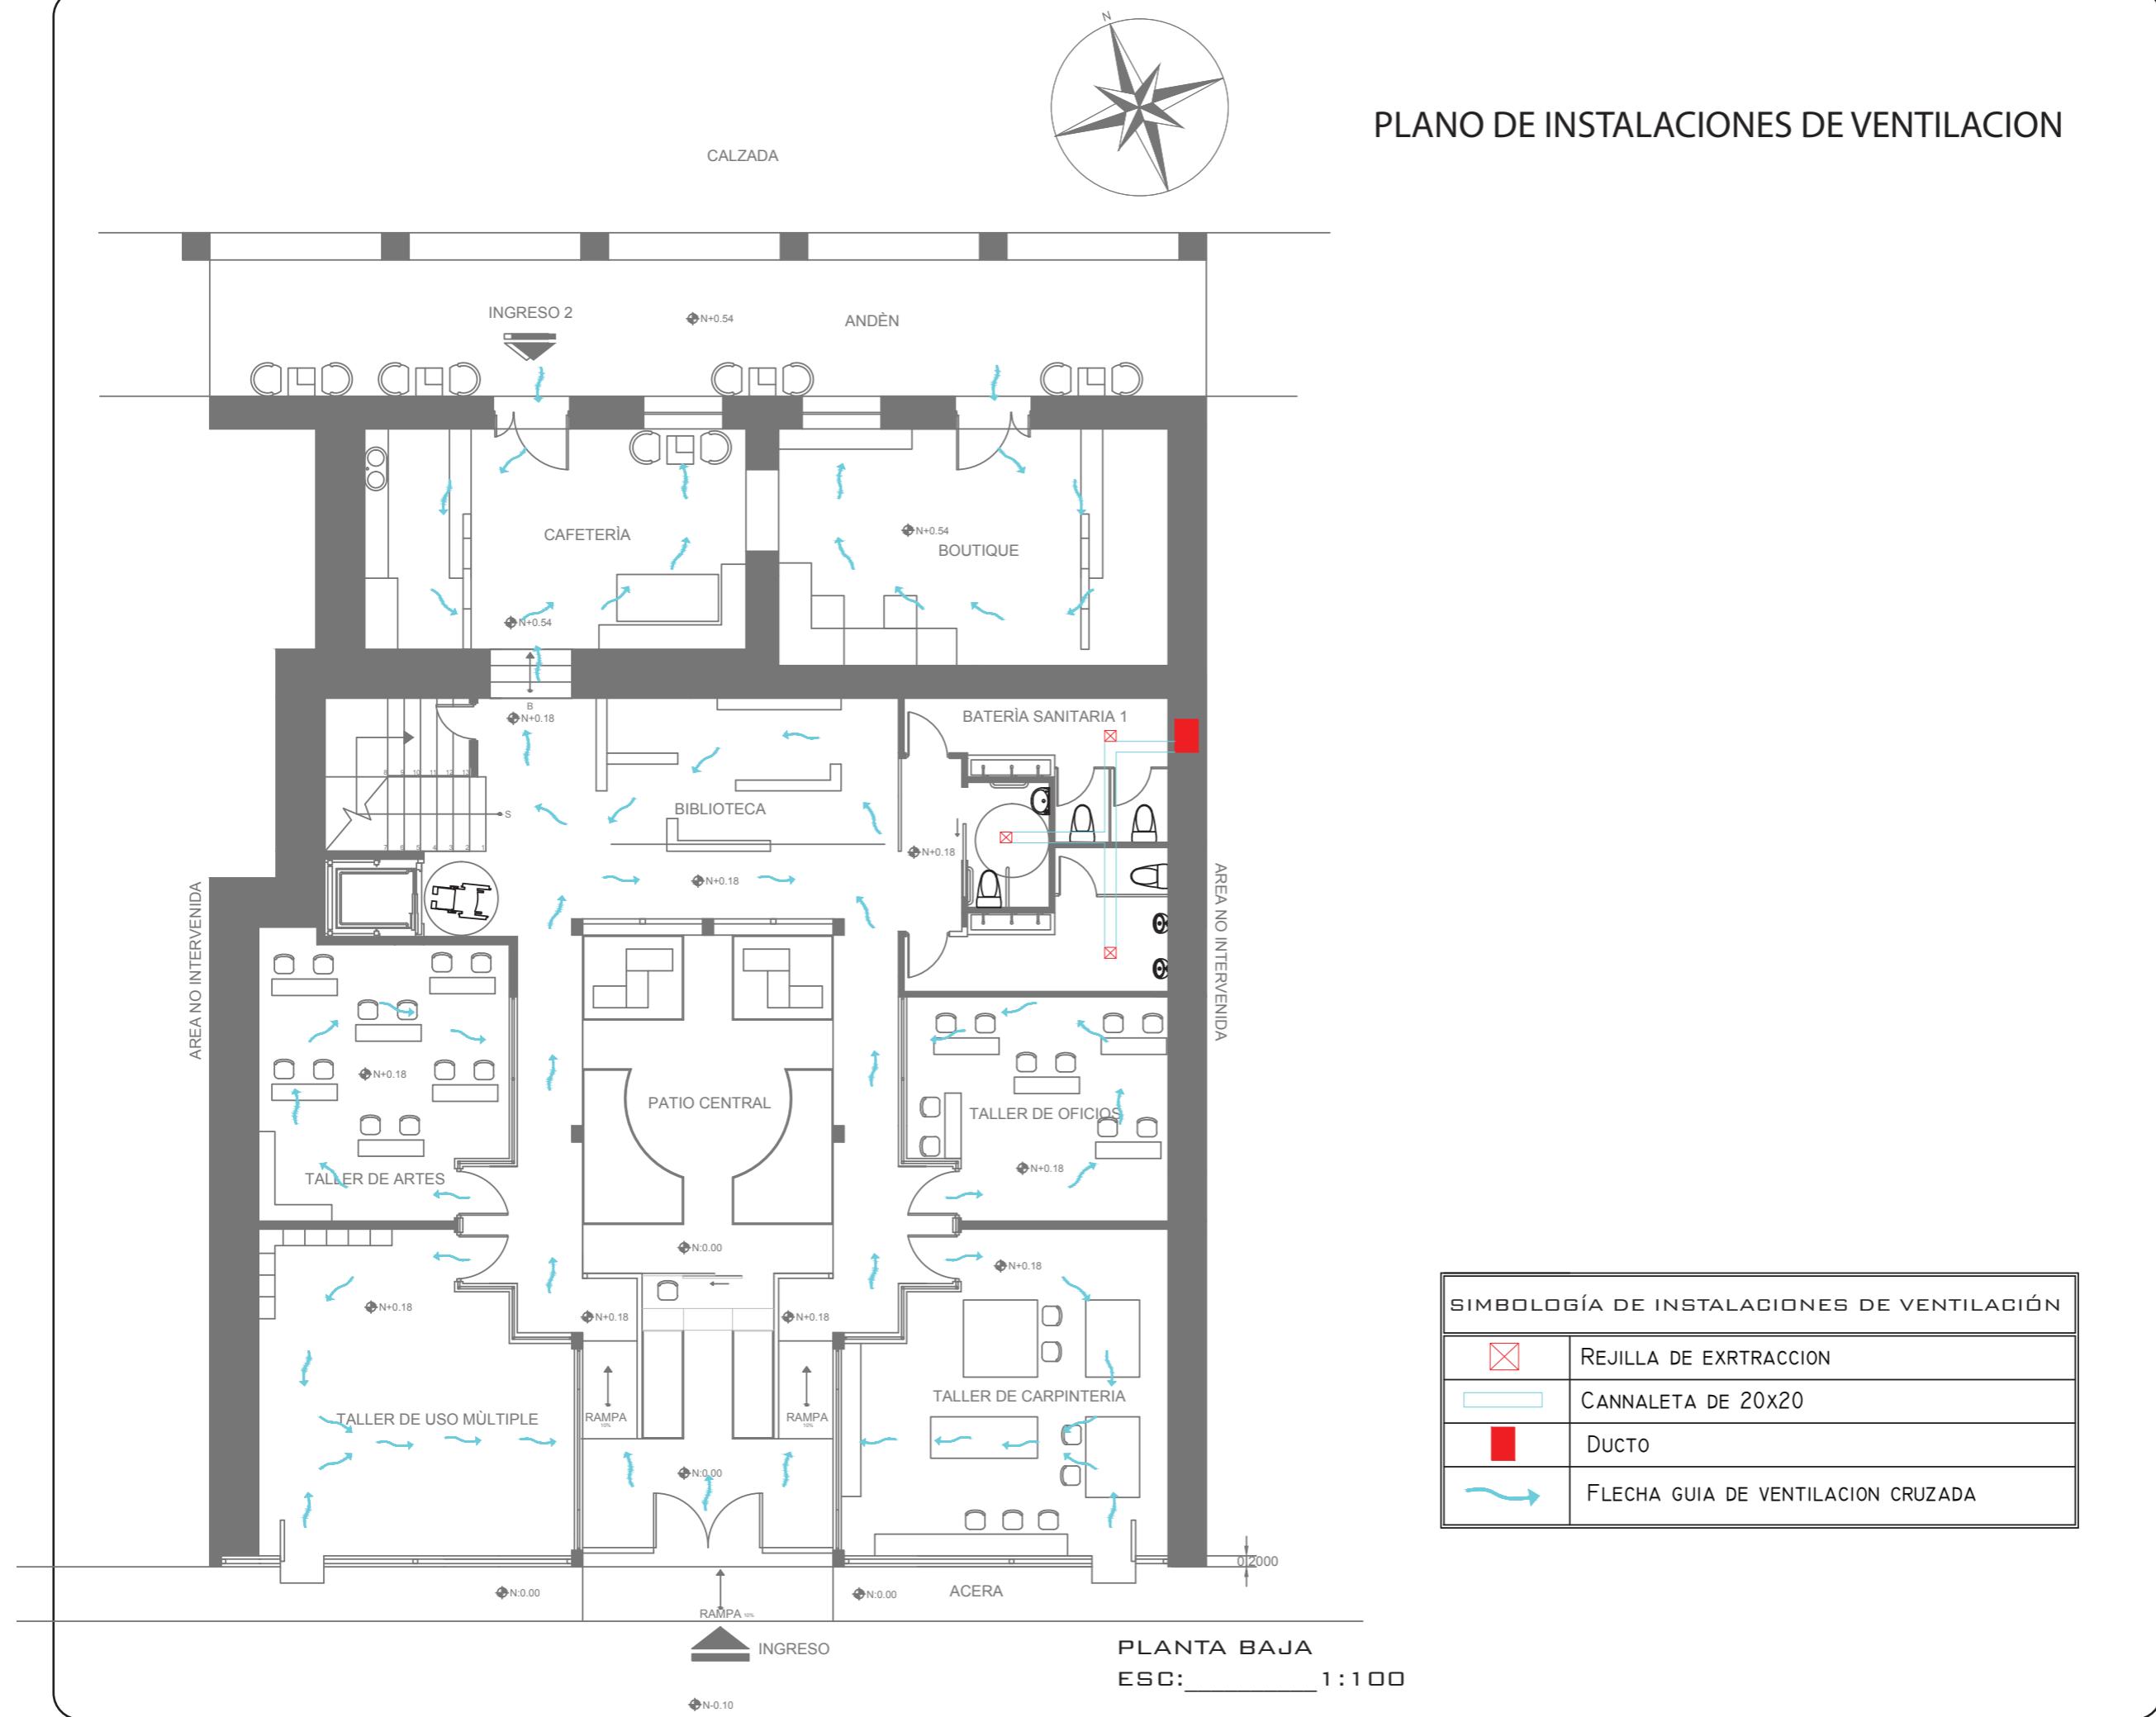

TRABAJO DE FIN DE CARRERA
CENTRO CULTURAL-ARTESANAL Y TALLERES
EN EL CANTON RUMINAHUI

Autora:
MARIA VALERIA
CERON VARELA

CONTENIDO:
INSTALACIONES DE
VENTILACION
PLANTA BAJA



Profesor guía:
ARQ. WILHEM MONTALVO



Escala: Fecha:
2018

Lámina:

64



PLANO DE INSTALACIONES DE VENTILACIÓN

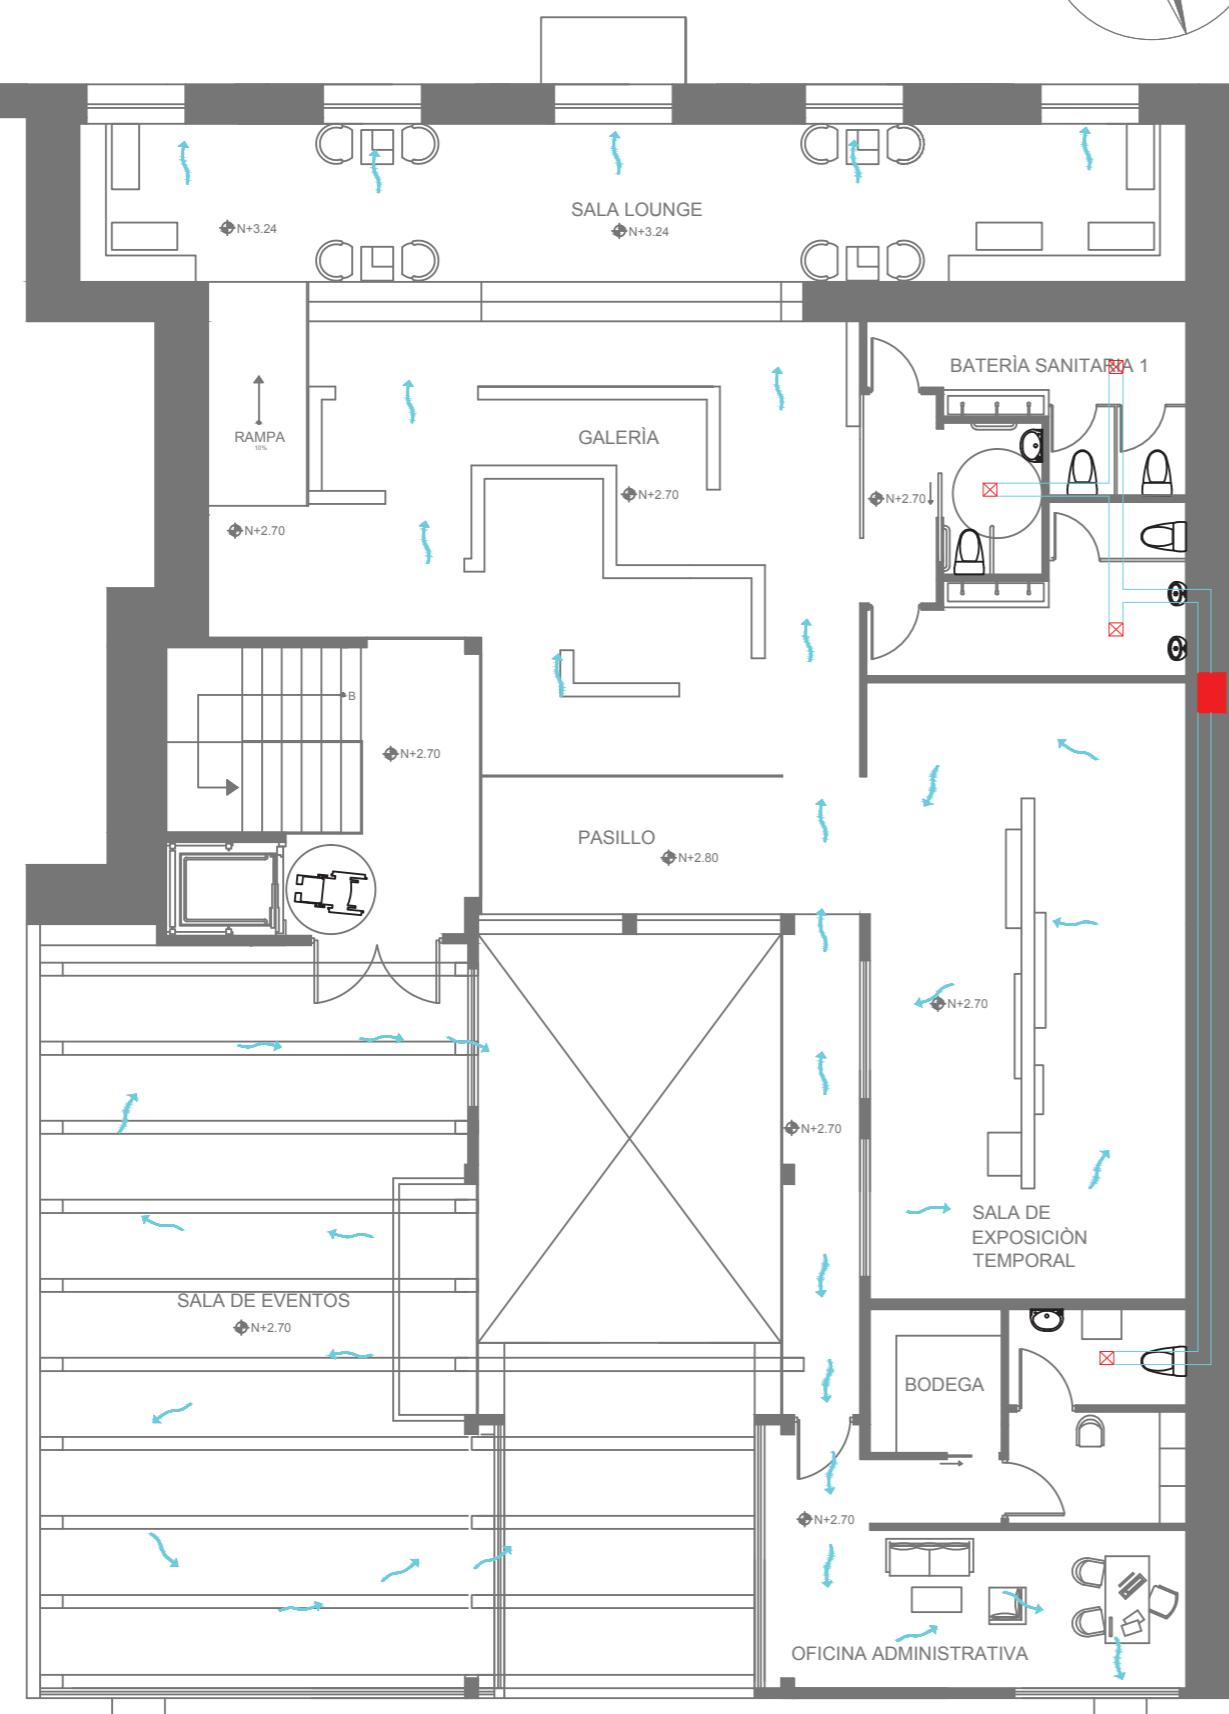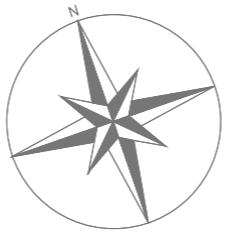

SIMBOLOGÍA DE INSTALACIONES DE VENTILACIÓN

	REJILLA DE EXTRACCION
	CANALETA DE 20x20
	DUCTO
	FLECHA GUIA DE VENTILACION CRUZADA

TRABAJO DE FIN DE CARRERA
**CENTRO CULTURAL-
ARTESANAL Y TALLERES
EN EL CANTÓN
RUMINAHUI**

Autora:
MARIA VALERIA
CERON VARELA

CONTENIDO:
DETALLES CONSTRUCTIVOS


PROYECTO:



Profesor guía:
ARQ. WILHEM MONTALVO


Escala: Fecha:
2018

Lámina: 66

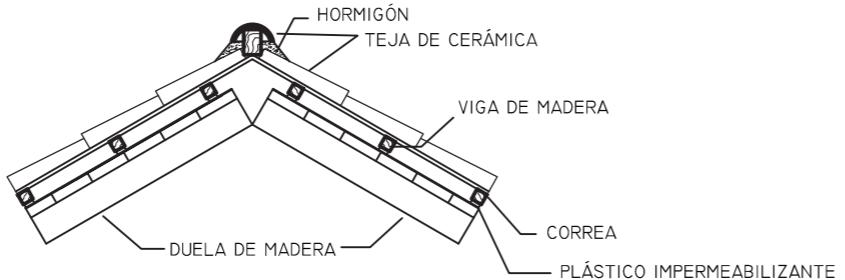


DETALLES CONSTRUCTIVOS



DETALLE DE CUMBRE

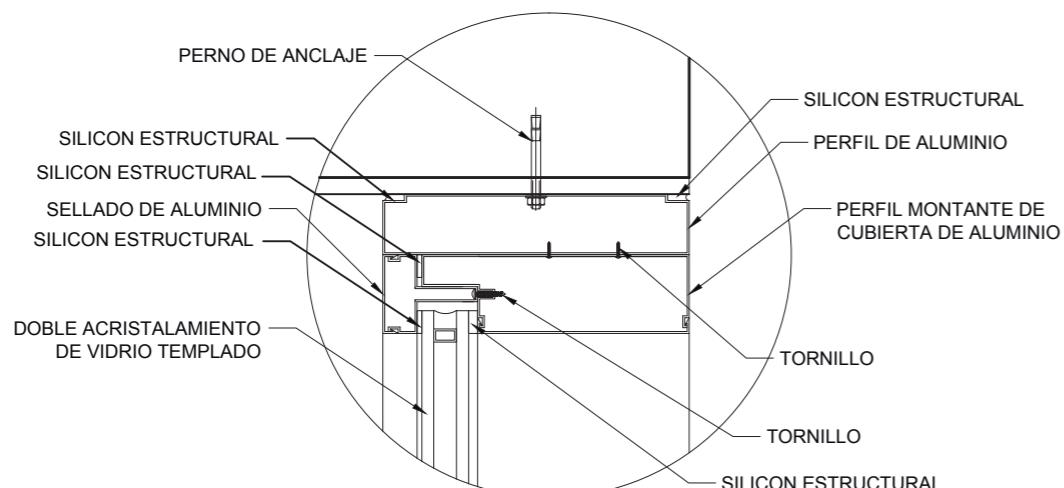


DETALLE DE MURO CORTINA

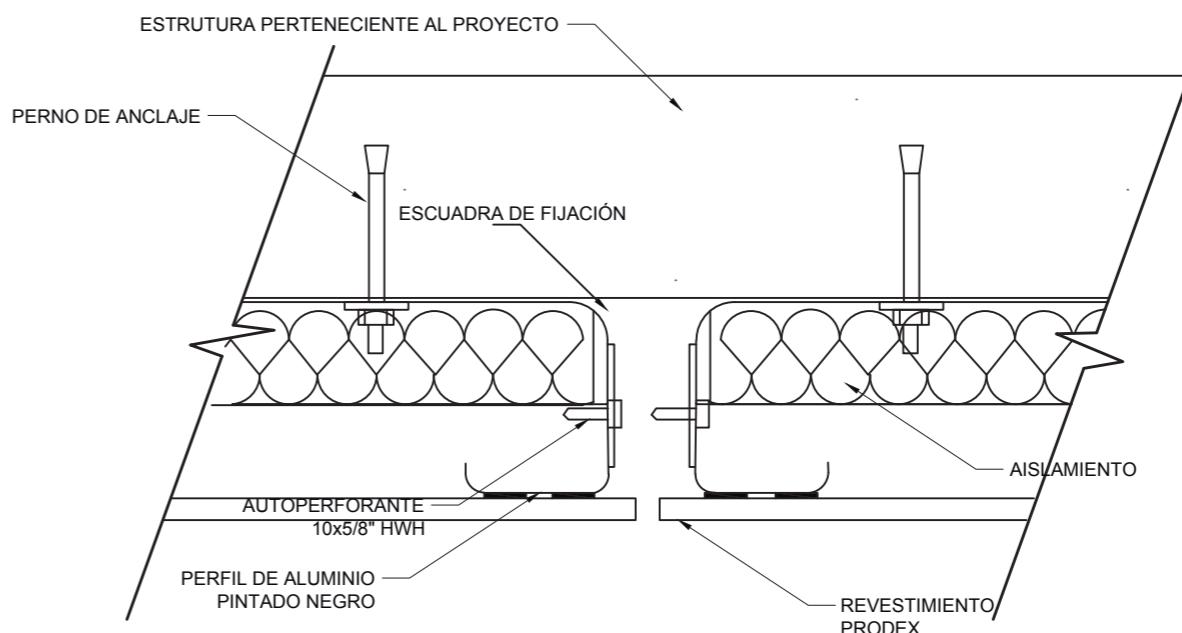

DETALLE DE REVESTIMIENTO
DE FACHADA

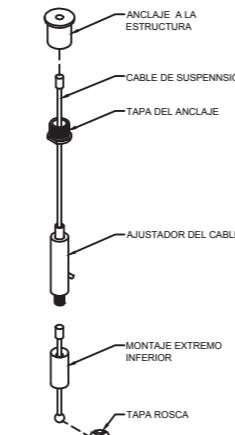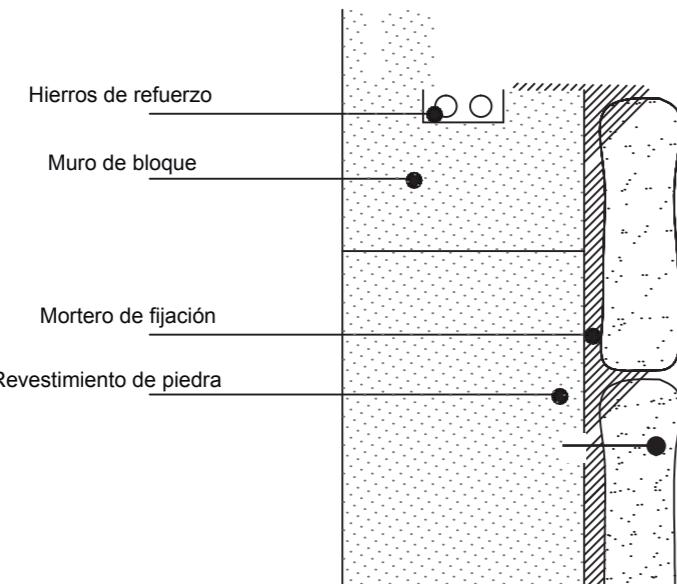

EXPLOSIÓN DE SISTEMA
DE ANCLAJE

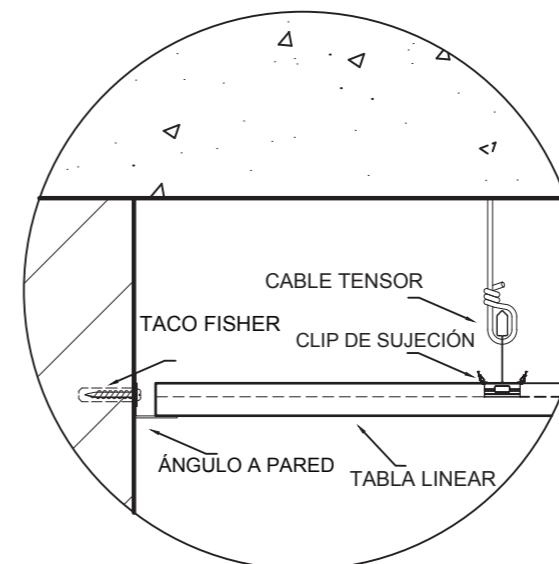

DETALLE DE SUJECCIÓN
DE CIELO FALSO

Detalle de revestimiento
de piedra

TRABAJO DE FIN DE CARRERA
CENTRO CULTURAL-
ARTESANAL Y TALLERES
EN EL CANTÓN
RUMINAHUI

Autora:
MARIA VALERIA
CERON VARELA

CONTENIDO:
MEMORIA DE JUSTIFICACIÓN
ECOLOGICO

PROYECTO:

Profesor guía:
ARQ. WILHEM MONTALVO

Escala: Fecha:
2018

Lámina:
67

MEMORIA DE JUSTIFICACION DE PROYECTO ECOLOGICO

VENTILACIÓN E ILUMINACIÓN NATURAL

Para que un proyecto tenga un mínimo de impacto hacia el ambiente, debería tener sus propias fuentes para abastecer las necesidades energéticas. En el caso de este centro cultural se cambiaron las paredes de las habitaciones en planta baja con poca entrada de luz, por grandes ventanales y así tratar de reducir al mínimo la luz artificial. Asimismo se diseñó un sistema de ventilación cruzado para evitar el uso de sistemas de climatización.



RE UTILIZACIÓN DE MATERIALES PRE EXISTENTES

El proyecto trabajado posee características patrimoniales, por lo que cuenta con algunos materiales de época que se decidió conservar y en otro caso reutilizar. Se conservó la piedra Andesita negra ubicada en pisos de Planta baja. En Planta baja se conservó la madera de laurel en el piso y solo se le dio un tratamiento para su conservación. La madera que se ubicaba en las escaleras no estaba en condiciones para ser utilizada por alto tráfico, mas se utilizó en la elaboración de piezas para muebles de exhibición ubicados en la galería.

De esta manera se reducen los desperdicios, basura y se evitan la compra de materiales nuevos con todo lo que estos conllevan (producción, mano de obra, transporte, entre otros).

DETALLE DE PISOS EN PLANTA ALTA



MEMORIA DE JUSTIFICACIÓN DE PROYECTO ECOLÓGICAMENTE CONSCIENTE

CAPTACIÓN DE AGUAS LLUVIAS

El proyecto cuenta con un patio central y jardineras interiores con diferente tipo de vegetación. Para evitar el uso de agua potable para el riego de estas mismas, se generó un sistema de captación de aguas lluvias, el cual a través de canaletas ubicadas en las cubiertas, se almacenan en un tanque exterior, del que se podrá recolectar esta agua para uso de riego.


LUMINARIAS Y LÁMPARAS EFICIENTES

Se decidió reemplazar todo el sistema de iluminación existente en el proyecto ya que a más de ser obsoleto (lámparas incandescentes), se encontraba en malas condiciones. Se colocaron lámparas energéticamente eficientes tipo LED, generando un ahorro de aproximadamente 88% por cada lámpara. Lo cual se ve reflejado en el cuadro de consumo de watts y en la planilla.

#	SIMBOLIGIA	WATTS
L.1	DANUS LED ASESOR PARA DOPSTAR	2W
L.2	BALA DE EMPOTRAR MOVE IT SQUARE	5W
L.3	RIEL SPOT NIX	4W
L.4	LUMINARIA DESCOLGADA TIPO ARANA	5W
L.5	MASTER LED SPOT i2W	7W
L.6	APLIQUE DE PARED LED BOX FLAP	4W
L.7	REFLECTOR LED EPYR	5W
L.8	POSTE EXTERIOR LED EDSE	ZW
L.9	BALA EMPOTRADA LINEAL TRILED	5W
L.10	BALA PARA PISO INGRUND MONO	2W

#	SIMBOLIGIA	W	V	T COLOR	CANT.	TOT. W
	CIRCUITO N°1					
	Luminaria de techo linea	2	220	W	1	2W
	Luminaria de techo linea	2	220	W	1	2W
	Luminaria de techo linea	2	220	W	1	2W
	Luminaria de techo linea	2	220	W	1	2W
	CIRCUITO N°2					
	Luminaria de techo linea	2	220	W	1	2W
	Luminaria de techo linea	2	220	W	1	2W
	Luminaria de techo linea	2	220	W	1	2W
	CIRCUITO N°3					
	Luminaria de techo linea	2	220	W	1	2W
	Luminaria de techo linea	2	220	W	1	2W
	CIRCUITO N°4					
	Luminaria de techo linea	2	220	W	1	2W
	Luminaria de techo linea	2	220	W	1	2W
	CIRCUITO N°5					
	Luminaria de techo linea	2	220	W	1	2W
	Luminaria de techo linea	2	220	W	1	2W
	CIRCUITO N°6					
	Luminaria de techo linea	2	220	W	1	2W
	Luminaria de techo linea	2	220	W	1	2W
	CIRCUITO N°7					
	Luminaria de techo linea	2	220	W	1	2W
	Luminaria de techo linea	2	220	W	1	2W

#	SIMBOLIGIA	W	V	T COLOR	CANT.	TOT. W
	CIRCUITO N°1					
	Luminaria de techo linea	2	220	W	1	2W
	Luminaria de techo linea	2	220	W	1	2W
	Luminaria de techo linea	2	220	W	1	2W
	CIRCUITO N°2					
	Luminaria de techo linea	2	220	W	1	2W
	Luminaria de techo linea	2	220	W	1	2W
	CIRCUITO N°3					
	Luminaria de techo linea	2	220	W	1	2W
	Luminaria de techo linea	2	220	W	1	2W
	CIRCUITO N°4					
	Luminaria de techo linea	2	220	W	1	2W
	Luminaria de techo linea	2	220	W	1	2W
	CIRCUITO N°5					
	Luminaria de techo linea	2	220	W	1	2W
	Luminaria de techo linea	2	220	W	1	2W
	CIRCUITO N°6					
	Luminaria de techo linea	2	220	W	1	2W
	Luminaria de techo linea	2	220	W	1	2W
	CIRCUITO N°7					
	Luminaria de techo linea	2	220	W	1	2W
	Luminaria de techo linea	2	220	W	1	2W

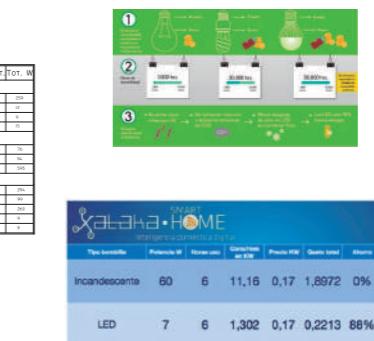


TRABAJO DE FIN DE CARRERA
CENTRO CULTURAL-
ARTESANAL Y TALLERES
EN EL CANTON
RUMINAHUI

Autora:
MARIA VALERIA
CERON VARELA

CONTENIDO:
PRESUPUESTO REFERENCIAL.

PROYECTO:

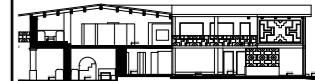

Profesor guía:
ARQ. WILHEM MONTALVO

Escala: Fecha:
2018

Lámina:
68

PRESUPUESTO REFERENCIAL

PRESUPUESTO REFERENCIAL ÁREA GALERÍA, PLANTA ALTA

PROYECTO: CENTRO CULTURAL RUMIÑAHUI Y TALLERES

FECHA: JULIO 2017

RESPONSABLE: M. VALERIA CERÓN V.

CATEGORIA	DESCRIPCION	UNIDAD	CANTIDAD	P.UNITARIO	TOTAL	COSTO DIRECTO
DERROCAMIENTO	DERROCAMIENTO TABIQUERIA TRIPLEX	M2	27,00	7	189	
DERROCAMIENTO	DERROCAMIENTO PIEZAS SANITARIAS	U	4,00	8	32	
DESALOJO	DESALOJO EQUIPAMIENTO HOSTAL	M2	52,00	6	312	
DESALOJO						533,00
PISOS	LIJADO Y LACADO DE PISO EXISTENTE DE LAUREL	M2	52,00	13	676	
BARREDERA	BARREDERA DE MADERA DE LAUREL 8CM	M	32,00	4	128	
PISOS						804,00
INSTALACIONES	PUNTO ILUMINACION	PTO	29,00	20	580	
INSTALACIONES						580,00
MOBILIARIO	MÓDULO DE EXHIBICIÓN A MADERA DE SEIKE 3M LINEALES	U	1,00	200	200	
MOBILIARIO	MODULO DE EXHIBICIÓN B MADERA DE SEIKE 6M LINEALES	U	1,00	400,00	400	
MOBILIARIO	MÓDULO DE EXHIBICIÓN C MADERA DE SEIKE 10M LINEALES	U	1,00	666,00	666	
MOBILIARIO	MODULO DE EXHIBICIÓN D MADERA DE SEIKE 2.5M LINEALES	U	1,00	166,00	166	
MOBILIARIO						1.432,00
PINTURA	PINTURA	M2	40,00	3	120	
PINTURA						120,00
FACHALETA PIEDRA	PIEDRA REVENTADOR CREMA VETEADA	M2	24,00	27,5	660	
ESTUCADO	ESTUCADO ACABADO LISO	M2	12,00	4	48	
FACHALETA PIEDRA	TRAVERTINO PALMIRA COLOR ARENA	M2	24,00	41	984	
REVESTIMIENTO						1.692,00
LUMINARIA	MASTER LED SPOT 12V PHILLIPS	U	29,0	4	102	
LUMINARIAS						102,00
CIELO FALSO	WOODWORKS MARQUESINAS ENCHAPADO DE MADERA ARMSTRONG	M2	32,00	55	1.760	
CIELO FALSO						1.861,50
TOTAL COSTO DIRECTO				SUMA	3.824	7.124,50
INDIRECTOS						\$712
HONORARIOS						\$1.069
TOTAL						\$8.905,63
TOTAL COSTO POR M2	PRECIO POR M2 DEL ÁREA MÓDULOS DE TRABAJO	M2	52,00	\$171,26	\$8.905,63	
NOTA:	LOS COSTOS NO INCLUYEN IVA					
	PARA EL INICIAR LA EJECUCION DE LA OBRA SE DEBERÁ ABONAR EL 70% DEL COSTO TOTAL					

ANALISIS DE PRECIO UNITARIO POR RUBRO

TABLA DE CANTIDADES Y PRECIOS												
Nro	COL. 1	COL. 2	COL. 3	Cod.Alt.1	Cod.Alt.2	Cod.Esp.	CODIGO	DESCRIPCION	UNIDAD	CANTIDAD	P.UNITARIO	TOTAL
0				02.013.06.01		...	517545	DERROCAMIENTO TABIQUERIA TRIPLEX	M2	27,00	7,01	189,27
0					02.013.06.01		517546	BARREdera DE MADERA DE LAUREL DE 8 CM	ML	32,00	4,01	128,32
0						...	517547	PUNTO DE ILUMINACION	PTO	29,00	19,99	579,71
0						...	517548	MODULO DE EXHIBICION B DE MADERA DE SEIKE 6M LINEALES	U	1,00	400,02	400,02
0						...	517549	PINTURA	M2	40,00	2,99	119,60
								TOTAL:				1.416,92

ANALISIS DE PRECIOS UNITARIOS												
Pagina de 5												
RUBRO:	DETALLE:											
EQUIPO	DETALLE:											
DESCRIPCION	HORAS/EQUIPO	TARIFA	C/HORA	REND. U/H	COSTO TOTAL							
	A	B	C = A x B	R	D = C x R							
Herramienta Menor	1,00	0,36	0,36	0,6070	0,22							
SUBTOTAL M					0,22							
MANO DE OBRA												
DESCRIPCION	CANTIDAD	JORNAL /HR	COSTO HORA	REND. U/H	COSTO TOTAL							
	A	B	C = A x B	R	D = C x R							
Inspector de Obra/Supervisor-Estruc.Ocup. B3	0,10	5,05	0,50	0,6070	0,31							
Peón de Albañil-Estruc.Ocup. E2	1,00	3,94	3,94	0,6070	2,39							
Albañil-Estruc.Ocup. D2	1,00	4,00	4,00	0,6070	2,43							
Maestro Mayor de Obras Civiles-Estruc.Ocup. C1	0,10	4,30	0,43	0,6070	0,26							
SUBTOTAL N					5,39							
MATERIALES												
DESCRIPCION	UNIDAD	CANTIDAD	P. UNITARIO	COSTO TOTAL								
	A	B	C = A x B									
SUBTOTAL O					0,00							
TRANSPORTE												
DESCRIPCION	UNIDAD	CANTIDAD	DISTANCIA (KM)	TARIFA (KM)	COSTO TOTAL							
	A	B	C	D = A x B x C								
SUBTOTAL P												
ESTOS PRECIOS NO INCLUYEN EL IVA			TOTAL COSTO DIRECTO (M+N+O+P)		5,61							
			TOTAL COSTOS INDIRECTOS		25,00	1,40						
			UTILIDAD									
			PRECIO DE CALCULO			7,01						
			PRECIO OFERTADO EN DOLARES			7,01						



TRABAJO DE FIN DE CARRERA
CENTRO CULTURAL-ARTESANAL Y TALLERES EN EL CANTON RUMINAHUI

Autora:
MARIA VALERIA CERON VARELA

CONTENIDO:
ANALISIS DE PRECIO UNITARIO POR RUBRO

PROYECTO:

Profesor guía:
ARQ. WILHEM MONTALVO

Escala: Fecha:
2018

Lámina:
69

ANALISIS DE PRECIO UNITARIO POR RUBRO

TABLA DE CANTIDADES Y PRECIOS												
Nro	COL. 1	COL. 2	COL. 3	Cod.Alt.1	Cod.Alt.2	Cod.Esp.	CODIGO	DESCRIPCION	UNIDAD	CANTIDAD	P.UNITARIO	TOTAL
0				...	517545			DERROCAMIENTO TABQUERIA TRIPLEX	M2	27,00	7,01	189,27
0			02.013.06.01		02.013.06.01		517546	BARREDERA DE MADERA DE LAUREL DE 8 CM	ML	32,00	4,01	128,32
0				...	517547			PUNTO DE ILUMINACION	PTO	29,00	19,99	579,71
0				...	517548			MODULO DE EXHIBICION B DE MADERA DE SEIKE 6M LINEALES	U	1,00	400,02	400,02
0				...	517549			PINTURA	M2	40,00	2,99	119,60
								TOTAL:				1.416,92


ANALISIS DE PRECIOS UNITARIOS									
Pagina de 5									
RUBRO:							CODIGO No.		
							UNIDAD:	ML	
DETALLE:									
EQUIPO									
DESCRIPCION	HORAS/EQUIPO		TARIFA	C/HORA	REND. U/H	COSTO TOTAL			
	A	B	C = A x B	R	D = C x R				
Herramienta Menor	1,00	0,36	0,36	0,1000	0,04				
SUBTOTAL M						0,04			
MANO DE OBRA									
DESCRIPCION	CANTIDAD	JORNAL /HR	COSTO HORA	REND. U/H	COSTO TOTAL				
	A	B	C = A x B	R	D = C x R				
Peón-Estruc.Ocup. E2	1,00	3,94	3,94	0,1000	0,39				
Carpintero en Madera-Estruc.Ocup.D2	1,00	4,14	4,14	0,1000	0,41				
SUBTOTAL N						0,80			
MATERIALES									
DESCRIPCION	UNIDAD	CANTIDAD	P. UNITARIO	COSTO TOTAL					
	A	B	C = A x B						
Sellador para Madera Altos Sólidos	Gl.	0,02	15,40	0,31					
Lija Nº 300	hoja	0,20	0,67	0,13					
Thinner Comercial (Diluyente)	Gl.	0,03	13,48	0,40					
Barrederas de laurel	m	1,05	1,10	1,16					
Laca Transparente Brillante	Gl.	0,02	18,33	0,37					
SUBTOTAL O						2,37			
TRANSPORTE									
DESCRIPCION	UNIDAD	CANTIDAD	DISTANCIA (KM)	TARIFA (KM)	COSTO TOTAL				
	A	B	C	D = A x B x C					
SUBTOTAL P									
ESTOS PRECIOS NO INCLUYEN EL IVA			TOTAL COSTO DIRECTO (M+N+O+P)		3,21				
			TOTAL COSTOS INDIRECTOS		25,00	0,80			
			UTILIDAD						
			PRECIO DE CALCULO		4,01				
			PRECIO OFERTADO EN DOLARES		4,01				

TRABAJO DE FIN DE CARRERA
**CENTRO CULTURAL-
ARTESANAL Y TALLERES
EN EL CANTON
RUMINAHUI**

Autora:
**MARIA VALERIA
CERON VARELA**

CONTENIDO:
**ANALISIS DE PRECIO
UNITARIO POR RUBRO**

PROYECTO:

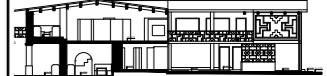

Profesor guía:
ARQ. WILHEM MONTALVO


Escala: Fecha:
 2018

Lámina:
70

ANALISIS DE PRECIO UNITARIO POR RUBRO

TABLA DE CANTIDADES Y PRECIOS												
Nro	COL 1	COL 2	COL 3	Cod.Alt.1	Cod.Alt.2	Cod.Esp.	CODIGO	DESCRIPCION	UNIDAD	CANTIDAD	P.UNITARIO	TOTAL
0				02.013.06.01			517545	DERROCAMIENTO TABIQUERIA TRIPLEX	M2	27,00	7,01	189,27
0					02.013.06.01		517546	BARREdera DE MADERA DE LAUREL DE 8 CM	ML	32,00	4,01	128,32
0						...	517547	PUNTO DE ILUMINACION	PTO	29,00	19,99	579,71
0						...	517548	MODULO DE EXHIBICION B DE MADERA DE SEIKE 6M LINEALES	U	1,00	400,02	400,02
0						...	517549	PINTURA	M2	40,00	2,99	119,60
										TOTAL:		1.416,92

ANALISIS DE PRECIOS UNITARIOS																		
Pagina de 5																		
RUBRO: CODIGO No. UNIDAD: PTO																		
DETALLE:																		
EQUIPO																		
DESCRIPCION		HORAS/EQUIPO		TARIFA		C/HORA		REND. U/H		COSTO TOTAL								
		A		B		C = A x B		R		D = C x R								
Herramienta Menor		1,00		0,36		0,36		0,2300		0,08								
Andamio Base 1.80 x 1.20; alto=1.70		1,00		0,30		0,30		0,2300		0,07								
Equipo de Proteccion Industrial		1,00		0,70		0,70		0,2300		0,16								
SUBTOTAL M																		
0,31																		
MANO DE OBRA																		
DESCRIPCION		CANTIDAD		JORNAL /HR		COSTO HORA		REND. U/H		COSTO TOTAL								
		A		B		C = A x B		R		D = C x R								
Peón para Electricista-Estruc.Ocup. E2		1,00		3,94		3,94		0,4000		1,58								
Electricista-Estruc.Ocup.D2		1,00		4,14		4,14		0,4000		1,66								
Supervisor Electrico-B3		1,00		5,16		5,16		0,4000		2,06								
SUBTOTAL N																		
5,30																		
MATERIALES																		
DESCRIPCION		UNIDAD		CANTIDAD		P. UNITARIO		COSTO TOTAL										
		A		B		C = A x B												
Tubería EMT-1/2" x 3m.		u.		1,00		2,70		2,70										
Conector EMT 1/2"		u		2,00		0,34		0,68										
Unión EMT-1/2 "		u		2,00		0,25		0,50										
Caja Octogonal Grande		u		1,00		0,45		0,45										
Caja Rectangular Profunda		u.		1,00		0,42		0,42										
Cinta Aislante 20 ydas. (negra)		u		0,25		0,60		0,15										
Alambre de amarre #18		kg		1,00		1,70		1,70										
Conductor THHN # 12 AWG		m.		3,00		0,75		2,25										
Conductor THHN # 16 AWG		ml		3,00		0,51		1,53										
SUBTOTAL O																		
10,38																		
TRANSPORTE																		
DESCRIPCION		UNIDAD		CANTIDAD		DISTANCIA (KM)		TARIFA (KM)		COSTO TOTAL								
		A		B		C		D = A x B x C										
SUBTOTAL P																		
15,99																		
ESTOS PRECIOS NO INCLUYEN EL IVA		TOTAL COSTO DIRECTO (M+N+O+P)		25,00		4,00												
		UTILIDAD		PRECIO DE CALCULO		19,99												
		PRECIO OFERTADO EN DOLARES		19,99														

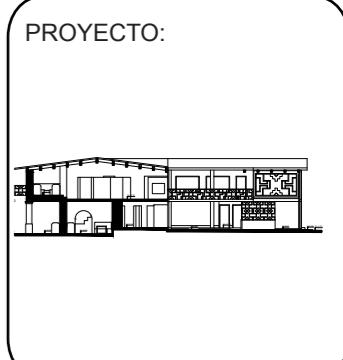

ANALISIS DE PRECIO UNITARIO POR RUBRO

TABLA DE CANTIDADES Y PRECIOS												
Nro	COL 1	COL 2	COL. 3	Cod.Alt.1	Cod.Alt.2	Cod.Esp.	CODIGO	DESCRIPCION	UNIDAD	CANTIDAD	P.UNITARIO	TOTAL
0				...	517545		DERROCAMIENTO TABIQUERIA TRIPLEX	M2	27,00	7,01	189,27	
0			02.013.06.01	02.013.06.01	517546		BARREdera DE MADERA DE LAUREL DE 8 CM	ML	32,00	4,01	128,32	
0				...	517547		PUNTO DE ILUMINACION	PTO	29,00	19,99	579,71	
0				...	517548		MODULO DE EXHIBICION B DE MADERA DE SEIKE 6M LINEALES	U	1,00	400,02	400,02	
0				...	517549		PINTURA	M2	40,00	2,99	119,60	
								TOTAL:			1.416,92	


RUBRO:				UNIDAD:	M2
PINTURA					
DETALLE:					
EQUIPO					
DESCRIPCION	HORAS/EQUIPO	TARIFA	C/HORA	REND. U/H	COSTO TOTAL
	A	B	C = A x B	R	D = C x R
Herramienta Menor	1,00	0,36	0,36	0,0915	0,03
Andamio Base 1.80 x 1.20; alto=1.70	2,00	0,30	0,60	0,0915	0,05
Equipo de Proteccion Industrial	1,00	0,70	0,70	0,0915	0,06
SUBTOTAL M					0,14
MANO DE OBRA					
DESCRIPCION	CANTIDAD	JORNAL /HR	COSTO HORA	REND. U/H	COSTO TOTAL
	A	B	C = A x B	R	D = C x R
Peón para Pintor-Estruc.Ocup. E2	1,00	3,94	3,94	0,0915	0,36
Pintor-Estruc.Ocup. D2	1,00	4,15	4,15	0,0915	0,38
Maestro Mayor de Obras Civiles-Estruc.Ocup. C1	0,10	4,30	0,43	0,0915	0,04
Inspector de Obra/Supervisor-Estruc.Ocup. B3	0,10	5,05	0,50	0,0915	0,05
SUBTOTAL N					0,83
MATERIALES					
DESCRIPCION	UNIDAD	CANTIDAD	P. UNITARIO	COSTO TOTAL	
	A	B	C = A x B		
Pintura Acrílica Satinada-Varios Colores	Gl.	0,06	21,58	1,29	
Lija Nº 300	hoja	0,20	0,67	0,13	
SUBTOTAL O					1,42
TRANSPORTE					
DESCRIPCION	UNIDAD	CANTIDAD	DISTANCIA (KM)	TARIFA (KM)	COSTO TOTAL
	A	B	C	D = A x B x C	
SUBTOTAL P					
ESTOS PRECIOS NO INCLUYEN EL IVA			TOTAL COSTO DIRECTO (M+N+O+P)		2,39
			TOTAL COSTOS INDIRECTOS	25,00	0,60
			UTILIDAD		
			PRECIO DE CALCULO		2,99
			PRECIO OFERTADO EN DOLARES		2,99

TRABAJO DE FIN DE CARRERA
CENTRO CULTURAL-ARTESANAL Y TALLERES EN EL CANTON RUMINAHUI

Autora:
MARIA VALERIA CERON VARELA

CONTENIDO:
INSTALACIONES DE VOZ Y DATOS PLANTA BAJA

PROYECTO:

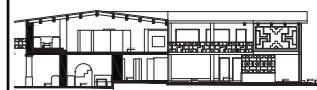

Profesor guía:
ARQ. PABLO LOPEZ

Escala: **1:500** | Fecha: **2018**

Lámina: **72**

ANALISIS DE PRECIO UNITARIO POR RUBRO

TABLA DE CANTIDADES Y PRECIOS												
Nro	COL 1	COL 2	COL. 3	Cod.Alt.1	Cod.Alt.2	Cod.Esp.	CODIGO	DESCRIPCION	UNIDAD	CANTIDAD	P.UNITARIO	TOTAL
0				...	517545		DERROCAMIENTO TABIQUERIA TRIPLEX	M2	27,00	7,01	189,27	
0			02.013.06.01	02.013.06.01	517546		BARREdera DE MADERA DE LAUREL DE 8 CM	ML	32,00	4,01	128,32	
0				...	517547		PUNTO DE ILUMINACION	PTO	29,00	19,99	579,71	
0				...	517548		MODULO DE EXHIBICION B DE MADERA DE SEIKE 6M LINEALES	U	1,00	400,02	400,02	
0				...	517549		PINTURA	M2	40,00	2,99	119,60	
								TOTAL:			1.416,92	


RUBRO:				UNIDAD:	M2
PINTURA					
DETALLE:					
EQUIPO					
DESCRIPCION	HORAS/EQUIPO	TARIFA	C/HORA	REND. U/H	COSTO TOTAL
	A	B	C = A x B	R	D = C x R
Herramienta Menor	1,00	0,36	0,36	0,0915	0,03
Andamio Base 1.80 x 1.20; alto=1.70	2,00	0,30	0,60	0,0915	0,05
Equipo de Proteccion Industrial	1,00	0,70	0,70	0,0915	0,06
SUBTOTAL M					0,14
MANO DE OBRA					
DESCRIPCION	CANTIDAD	JORNAL /HR	COSTO HORA	REND. U/H	COSTO TOTAL
	A	B	C = A x B	R	D = C x R
Peón para Pintor-Estruc.Ocup. E2	1,00	3,94	3,94	0,0915	0,36
Pintor-Estruc.Ocup. D2	1,00	4,15	4,15	0,0915	0,38
Maestro Mayor de Obras Civiles-Estruc.Ocup. C1	0,10	4,30	0,43	0,0915	0,04
Inspector de Obra/Supervisor-Estruc.Ocup. B3	0,10	5,05	0,50	0,0915	0,05
SUBTOTAL N					0,83
MATERIALES					
DESCRIPCION	UNIDAD	CANTIDAD	P. UNITARIO	COSTO TOTAL	
	A	B	C = A x B		
Pintura Acrilica Satinada-Varios Colores	Gl.	0,06	21,58	1,29	
Lija Nº 300	hoja	0,20	0,67	0,13	
SUBTOTAL O					1,42
TRANSPORTE					
DESCRIPCION	UNIDAD	CANTIDAD	DISTANCIA (KM)	TARIFA (KM)	COSTO TOTAL
	A	B	C	D = A x B x C	
SUBTOTAL P					
ESTOS PRECIOS NO INCLUYEN EL IVA			TOTAL COSTO DIRECTO (M+N+O+P)		2,39
			TOTAL COSTOS INDIRECTOS	25,00	0,60
			UTILIDAD		
			PRECIO DE CALCULO		2,99
			PRECIO OFERTADO EN DOLARES		2,99



TRABAJO DE FIN DE CARRERA
CENTRO CULTURAL-ARTESANAL Y TALLERES EN EL CANTON RUMINAHUI

Autora:
MARIA VALERIA CERON VARELA

CONTENIDO:
ANALISIS DE PRECIO UNITARIO POR RUBRO

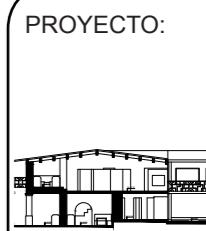

PROYECTO:
Profesor guía:
ARQ. WILHEM MONTALVO
Escala: 1:500
Fecha: 2018

Lámina:
73

