


UBICACIÓN LLAMADO N.1 EN EL PROYECTO: 

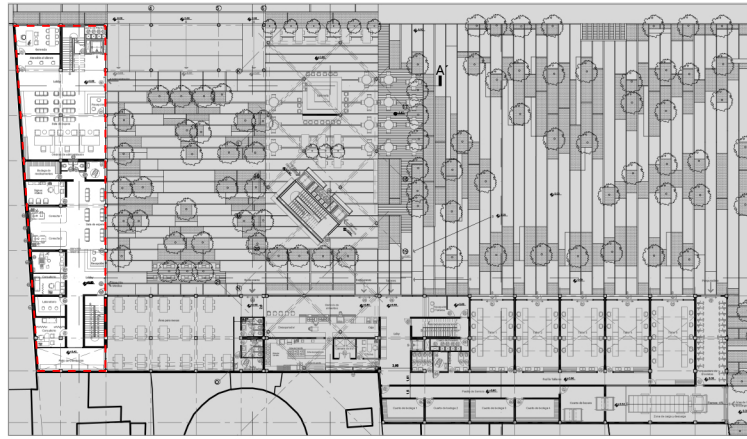

A


B

C




ESCALA:  
1:200

LÁMINA:  
**ARQ - 05**

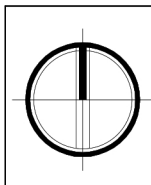

UBICACIÓN:  
AV.12 DE OCTUBRE

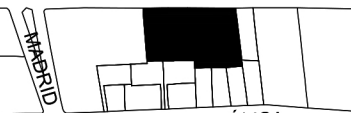

ISABEL LA CATÓLICA



TEMA:  
Residencia Universitaria en  
La Mariscal

AUTOR:  
Christian G. Galeas Campos



TUTOR GUÍA:  
Arq. Dario Cobos

TUTOR CORRECTOR:  
Arq. Mauro Cepeda

CONTIENE:  
Planta Baja - Llamado\_\_N:+0.60

NOTAS:  
Llamado 1 de 4

UBICACIÓN LLAMADO N.2 EN EL PROYECTO:

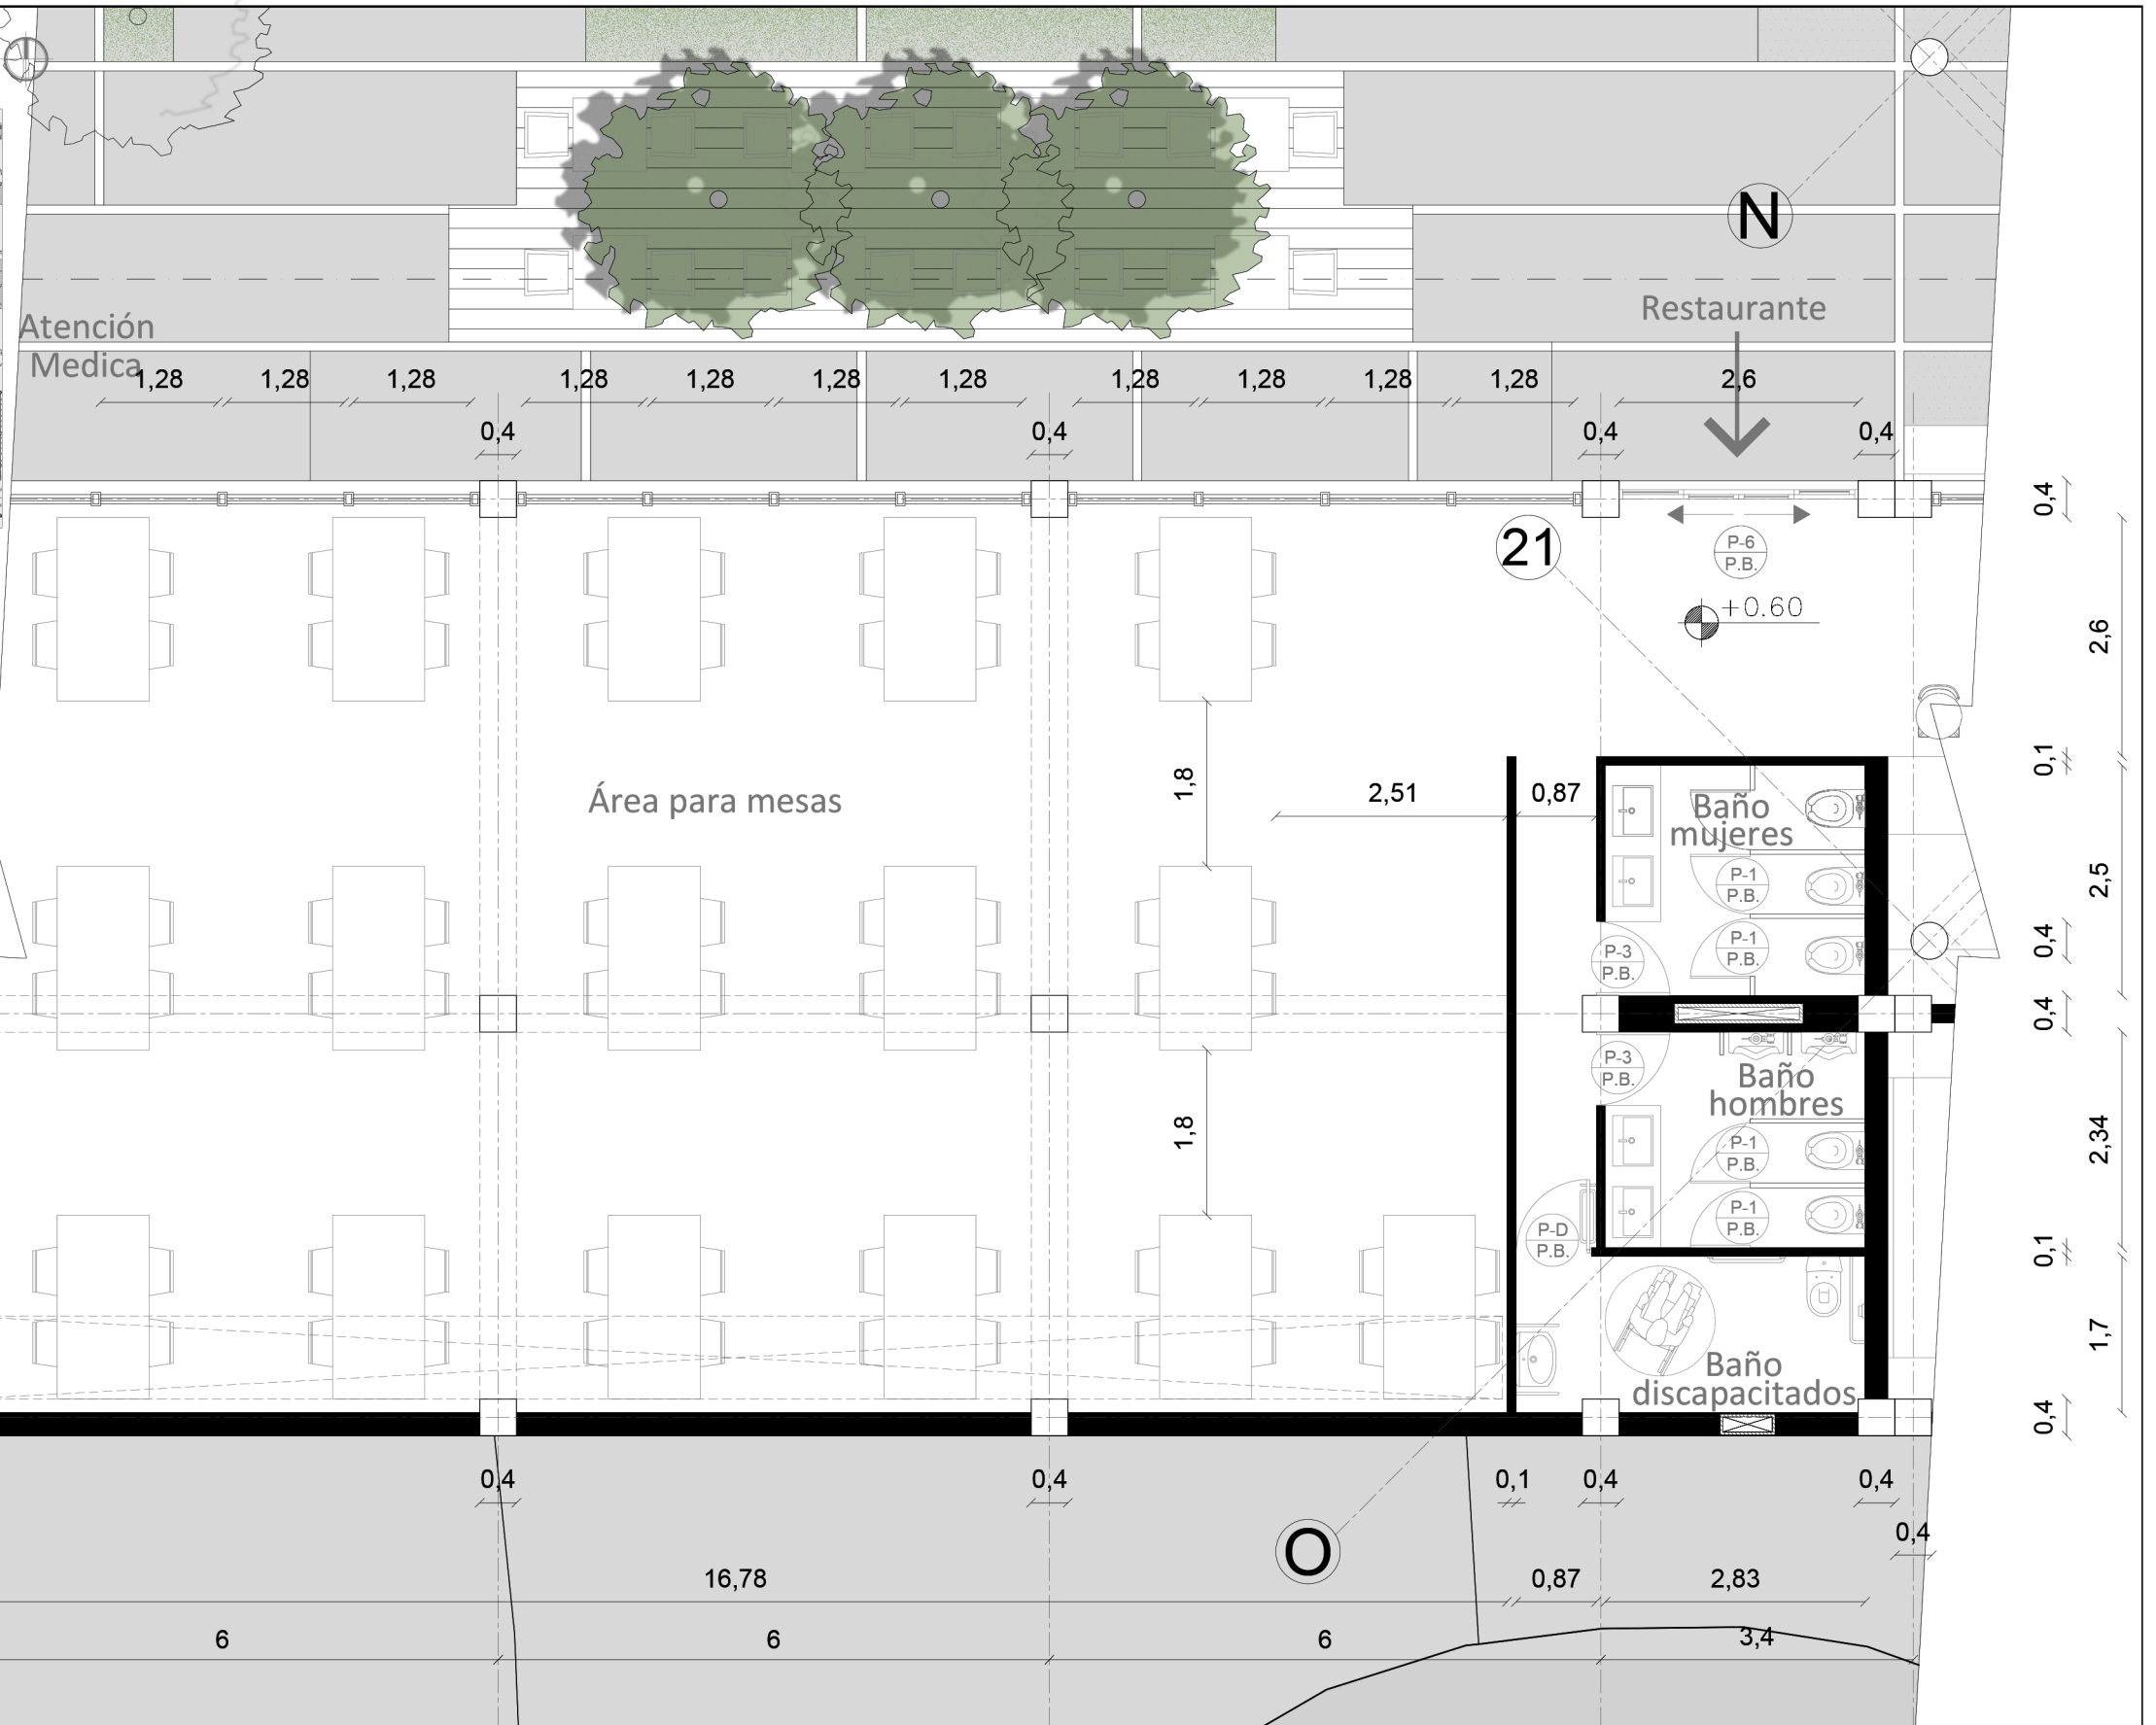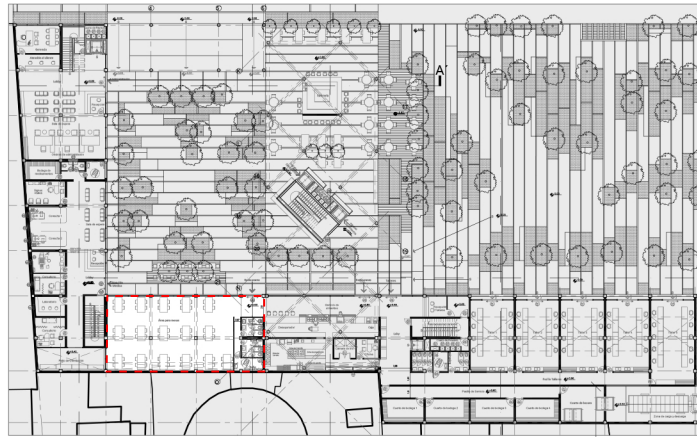


TEMA:  
Residencia Universitaria en  
La Mariscal  
AUTOR:  
Christian G. Galeas Campos

TUTOR GUÍA:  
Arq. Dario Cobos  
TUTOR CORRECTOR:  
Arq. Mauro Cepeda

CONTIENE:  
Planta Baja - Llamado\_\_N:+0.60  
NOTAS:  
Llamado 2 de 4

ESCALA:  
1:75  
LÁMINA:  
**ARQ - 06**

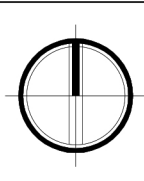

UBICACIÓN:  
AV. 12 DE OCTUBRE  
ISABEL LA CATÓLICA