

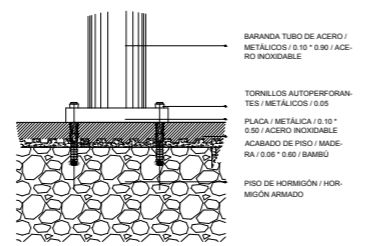
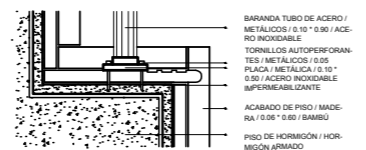
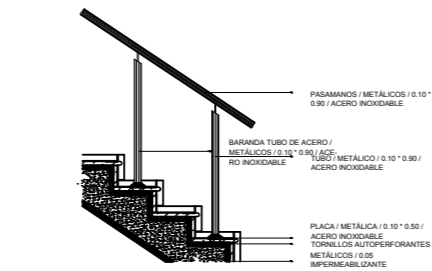


N = 20.40  
 N = 15.30  
 N = 10.20  
 N = 5.10  
 N = 0.00  
 N = -5.10  
 N = -10.20  
 N = -12.50

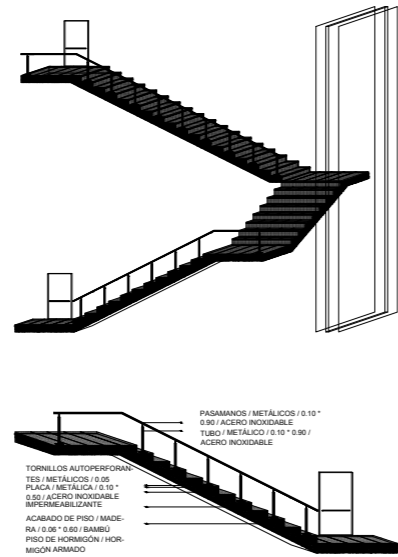


**DETALLE 1**  
 ESCALA 1:100

**DETALLE 2**

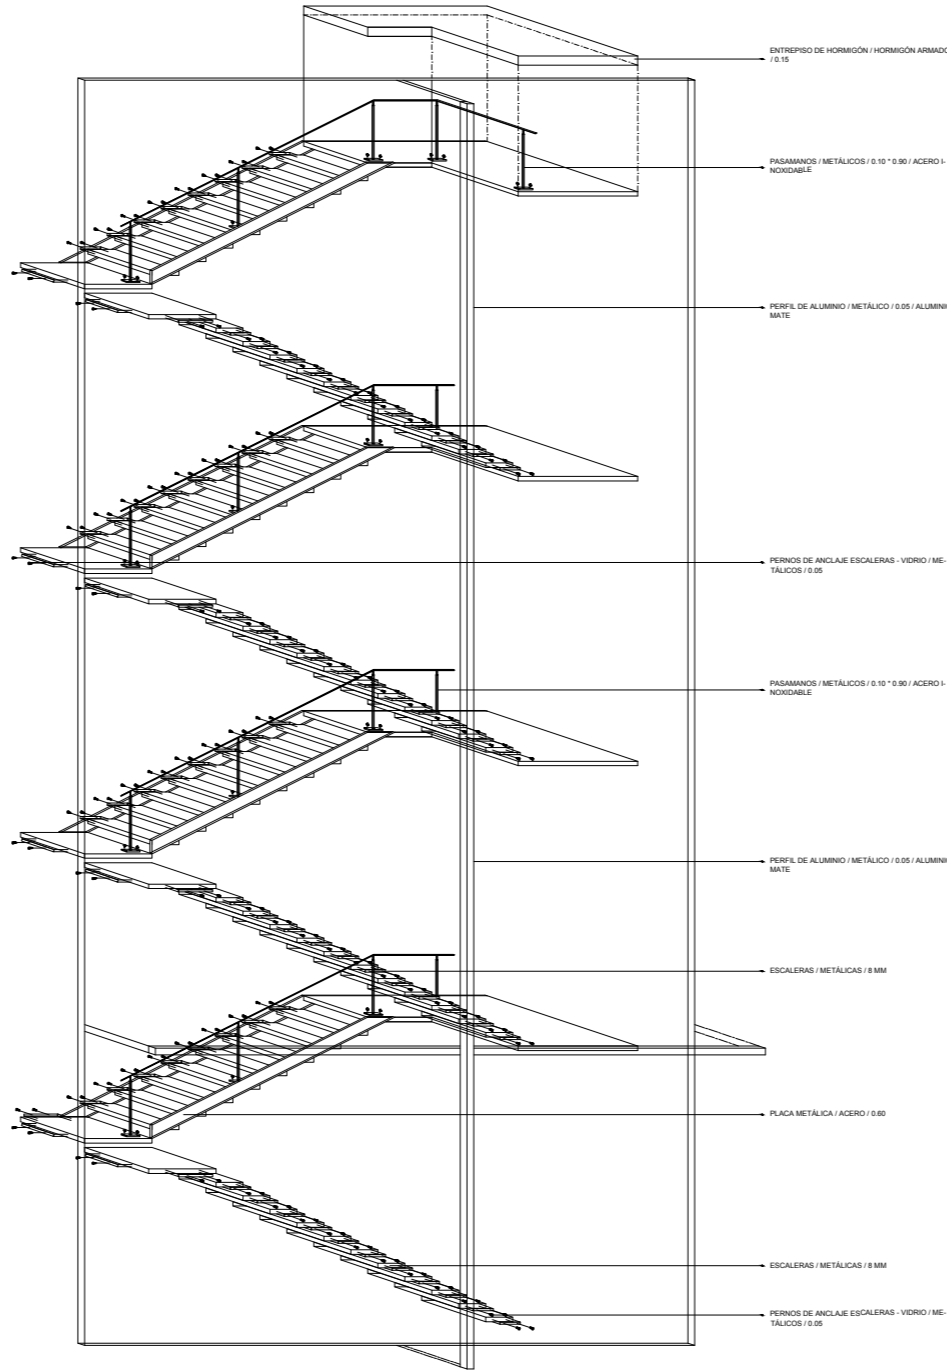

**DETALLE 3**  
 ESCALA 1:100

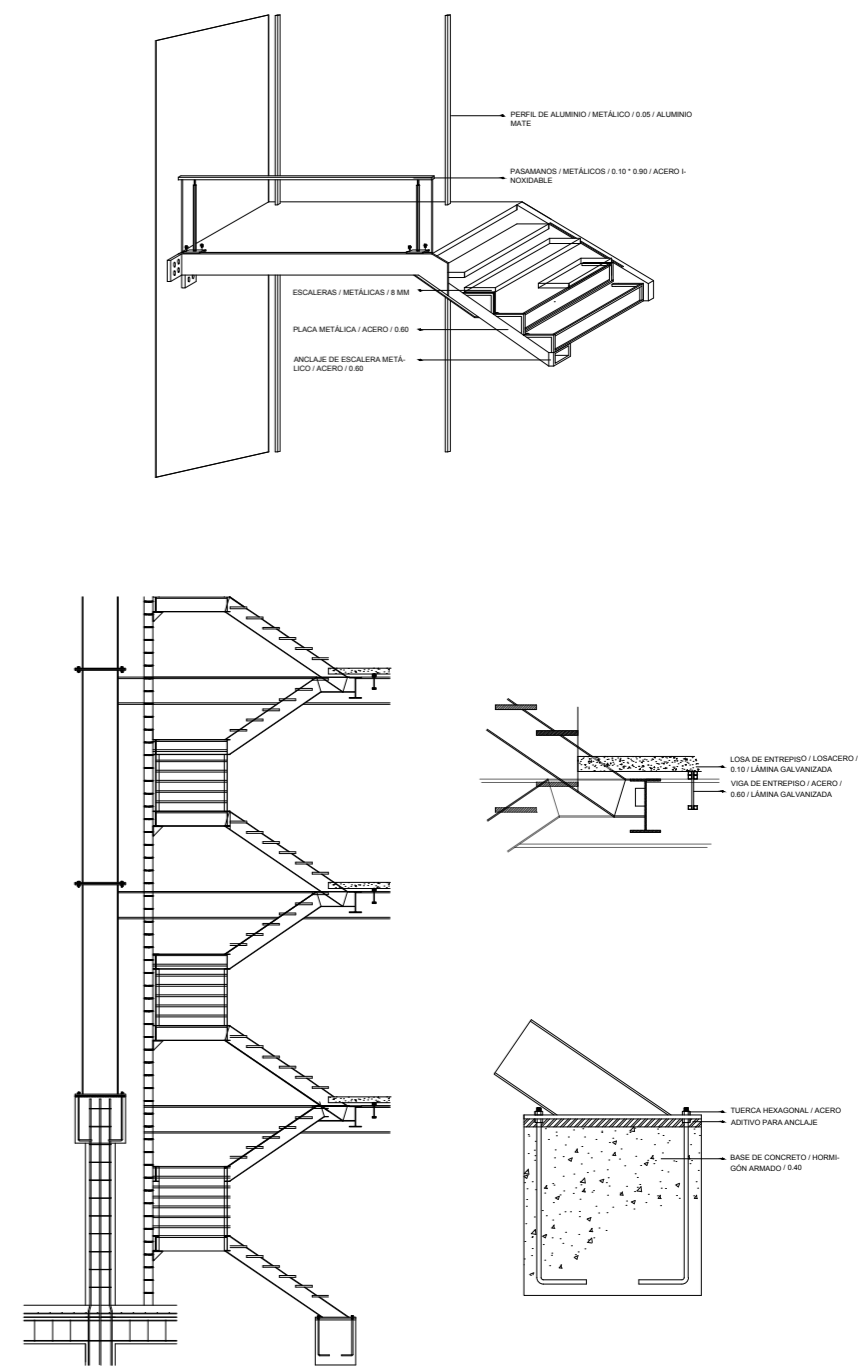

**DETALLE 4**



TEMA:  
 BIBLIOTECA ZONAL LA MARISCAL

CONTENIDO:  
 DETALLE CONSTRUCTIVO ESCALERAS Y PASAMANOS

ESCALA:  
 INDICADAS

LAMINA:  
 EST-04

NOTAS:

NORTE:

UBICACIÓN:

