



# MUEBLE EMBLEMÁTICO BAR - RESTAURANTE

## MODULO 2

### ISOMETRIA DEL MUEBLE



CORTE TRANSVERSAL  
esc : 1-15

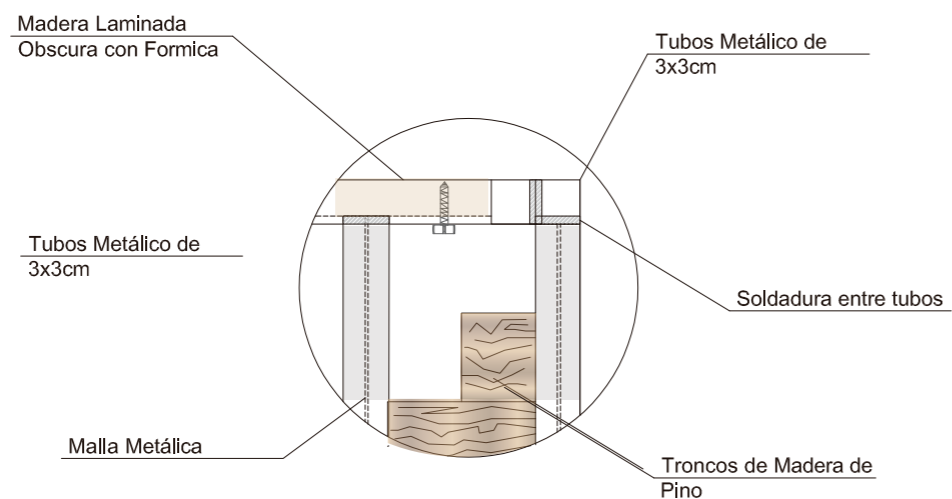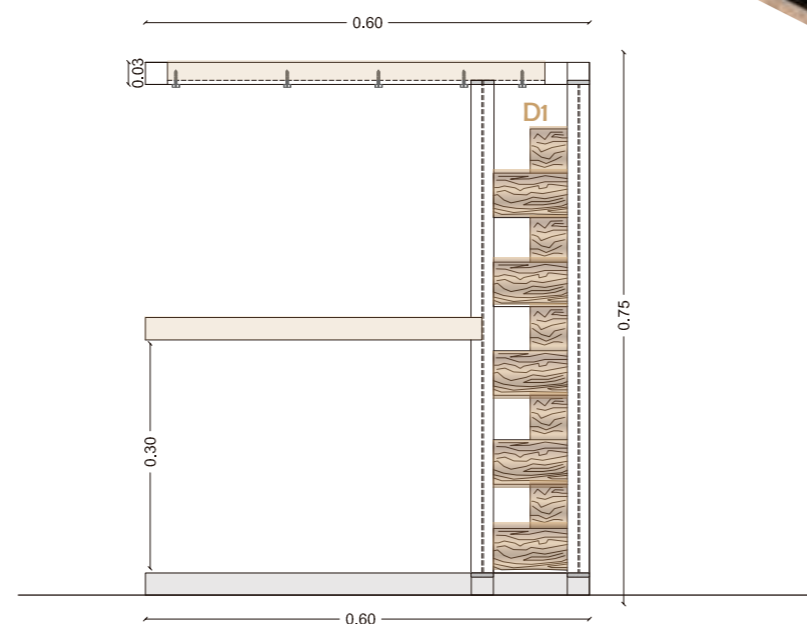

### D1


DETALLE 1 : COLOCACIÓN DE TRONCOS DE MADERA ENTRE MALLA ELECTROSOLDADA  
esc : 1-5



FACULTAD DE ARQUITECTURA Y DISEÑO

ESCUELA DE ARQUITECTURA INTERIOR

Ubicación del proyecto

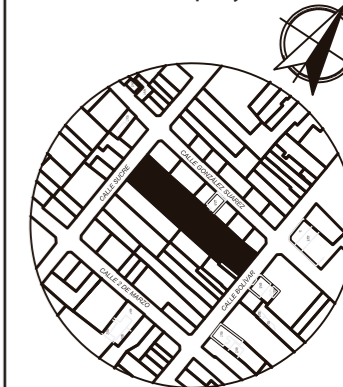

IMBABURA-ATUNTAQUI

TRABAJO FIN DE CARRERA

CENTRO CULTURAL TEMÁTICO PARA EL CANTÓN ANTONIO ANTE

AUTOR:  
MAYRA FERNANDA JÁCOME NAVARRO

CONTENIDO:  
MUEBLES EMBLEMÁTICOS BAR-RESTAURANTE

ASESORIA:  
ARQ. JIMENA VACAS

Escala:  
1-15

Fecha:  
2020

Lámina:  
63

# MUEBLE EMBLEMÁTICO BAR - RESTAURANTE

## MODULO 2


### ISOMETRIA DEL MUEBLE



4.60

2.30

2.30

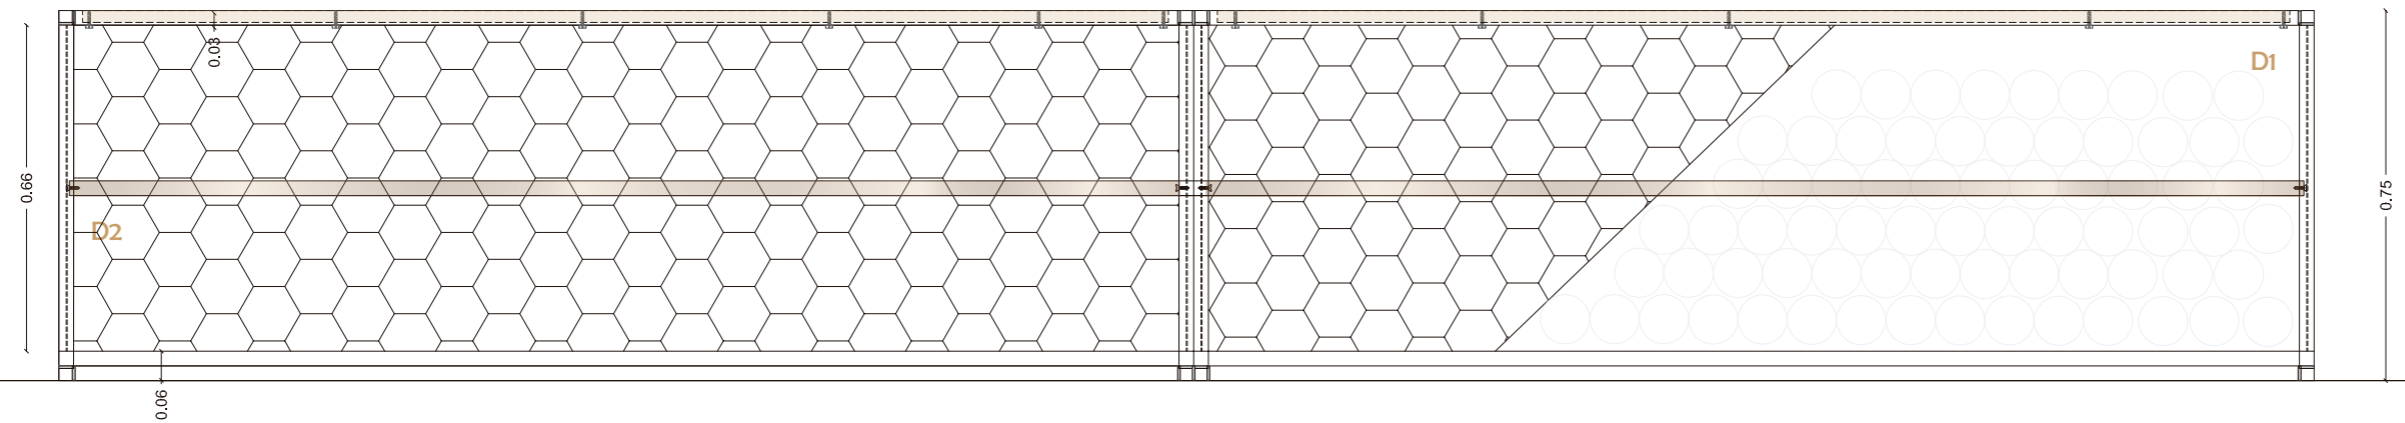

CORTE LONGITUNIDAL  
esc : 1-15

Madera Laminada  
Obscura con Formica

Tubos Metálico de  
3x3cm

Perno Auto perforante

Soldadura entre tubos

Malla Metálica

D1


DETALLE 1 : COLOCACIÓN MADERA LAMINADA  
esc : 1-5



FACULTAD DE ARQUITECTURA  
Y DISEÑO

ESCUELA DE ARQUITECTURA  
INTERIOR

Ubicación del proyecto

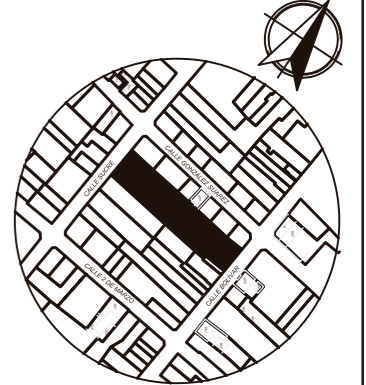

IMBABURA-ATUNTAQUI

TRABAJO FIN DE CARRERA

CENTRO CULTURAL TEMÁTICO  
PARA EL CANTÓN ANTONIO ANTE

AUTOR:  
MAYRA FERNANDA  
JÁCOME NAVARRO




CONTENIDO:  
MUEBLES EMBLEMÁTICOS  
BAR-RESTAURANTE

ASESORIA:  
ARQ. JIMENA VACAS

Escala: 1-15  
Fecha: 2020

Lámina: 64

# MUEBLE EMBLEMÁTICO BAR - RESTAURANTE

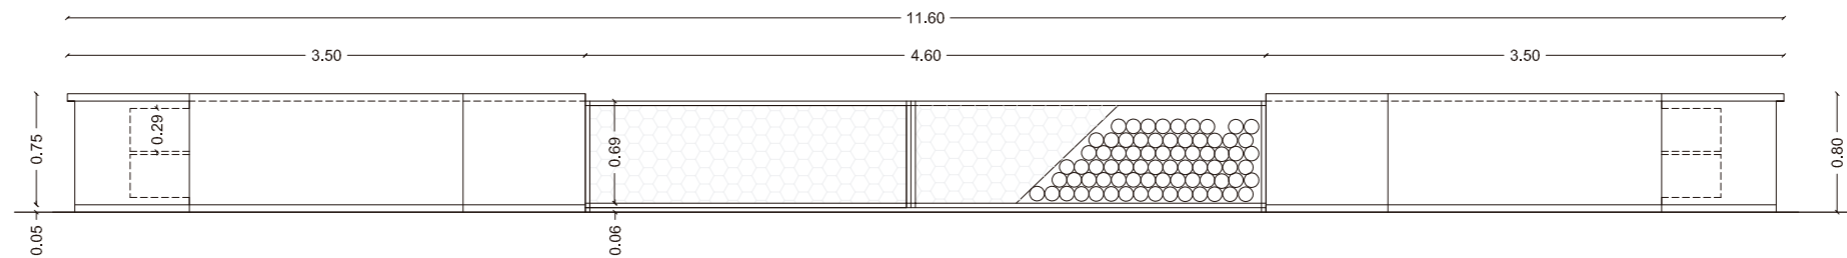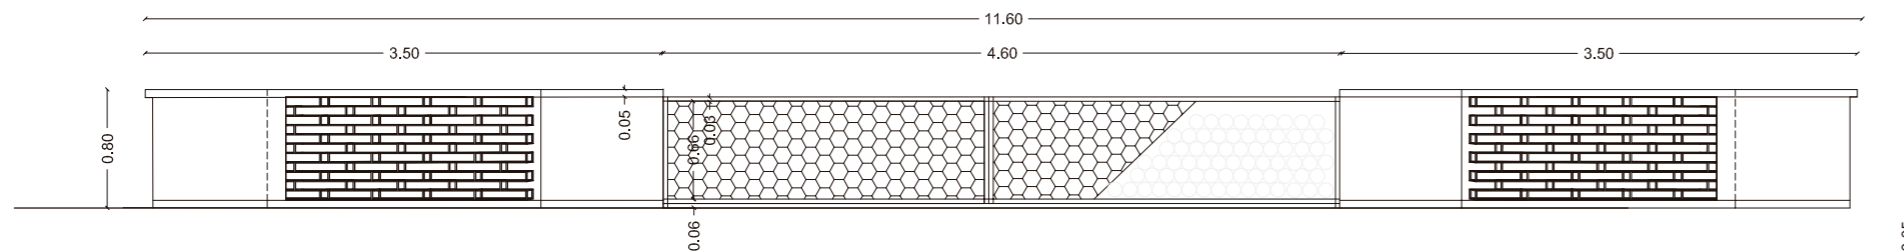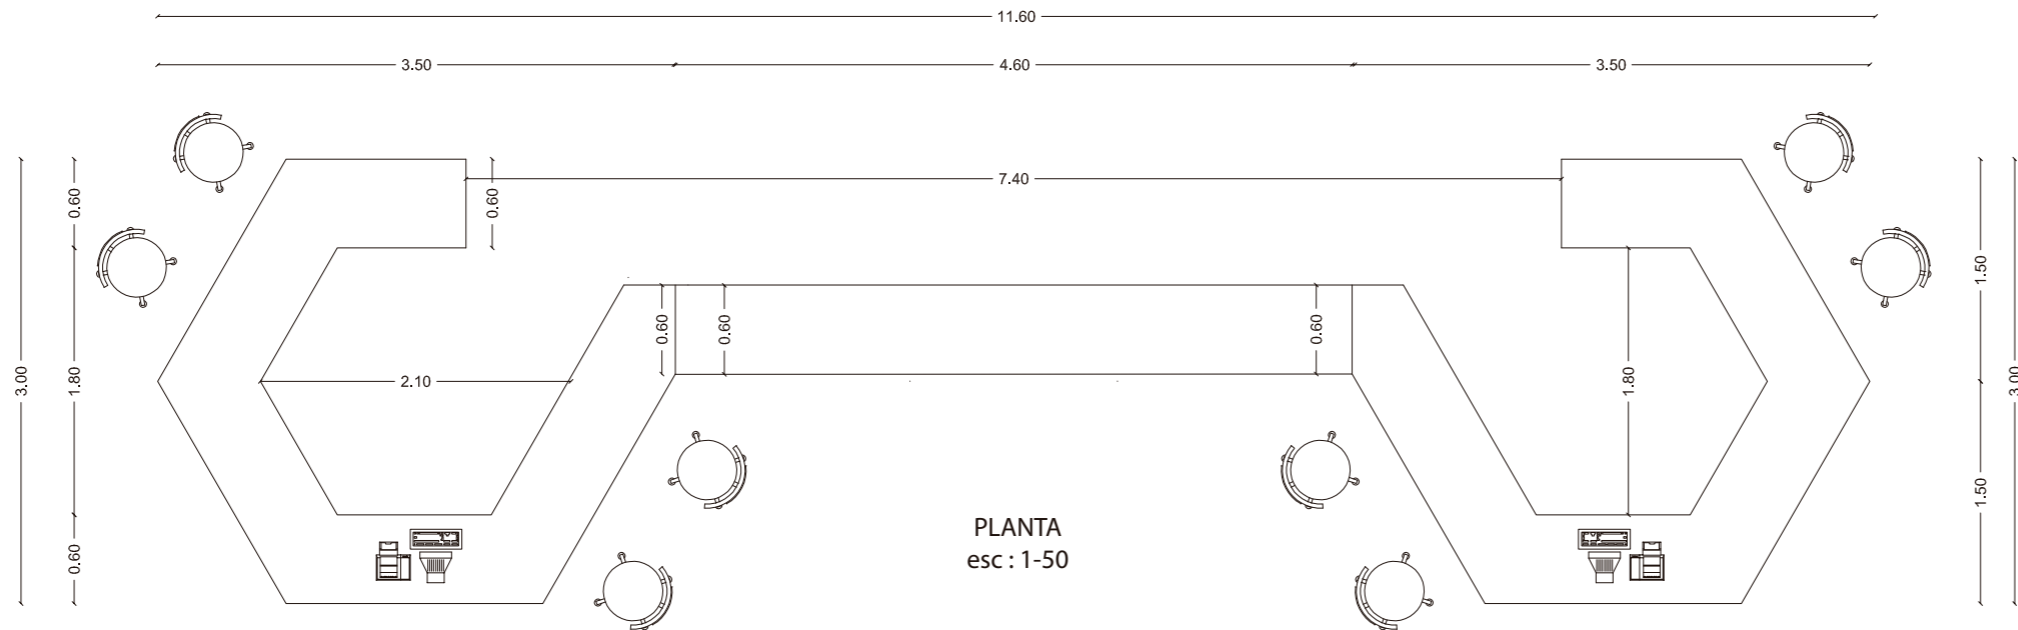


*uda*

FACULTAD DE ARQUITECTURA  
Y DISEÑO

ESCUELA DE ARQUITECTURA  
INTERIOR

Ubicación del proyecto

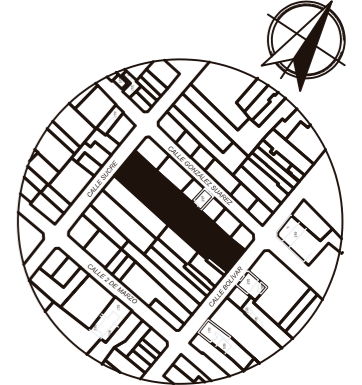

IMBABURA-ATUNTAQUI

TRABAJO FIN DE CARRERA

CENTRO CULTURAL TEMÁTICO  
PARA EL CANTÓN ANTONIO ANTE

AUTOR:  
MAYRA FERNANDA  
JÁCOME NAVARRO

CONTENIDO:

MUEBLES EMBLEMÁTICOS  
BAR-RESTAURANTE

ASESORIA:  
ARQ. JIMENA VACAS

Escala: 1-50	Fecha: 2020
-----------------	----------------


Lámina:  
65

# MUEBLE EMBLEMÁTICO EXHIBICIÓN


MATERIALIDAD



MDF color blanco

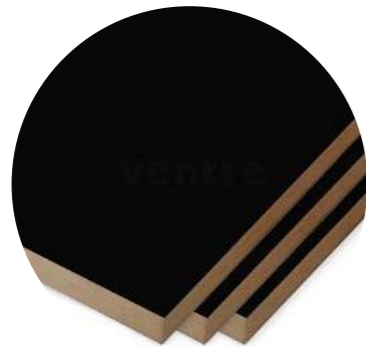

MDF color negro

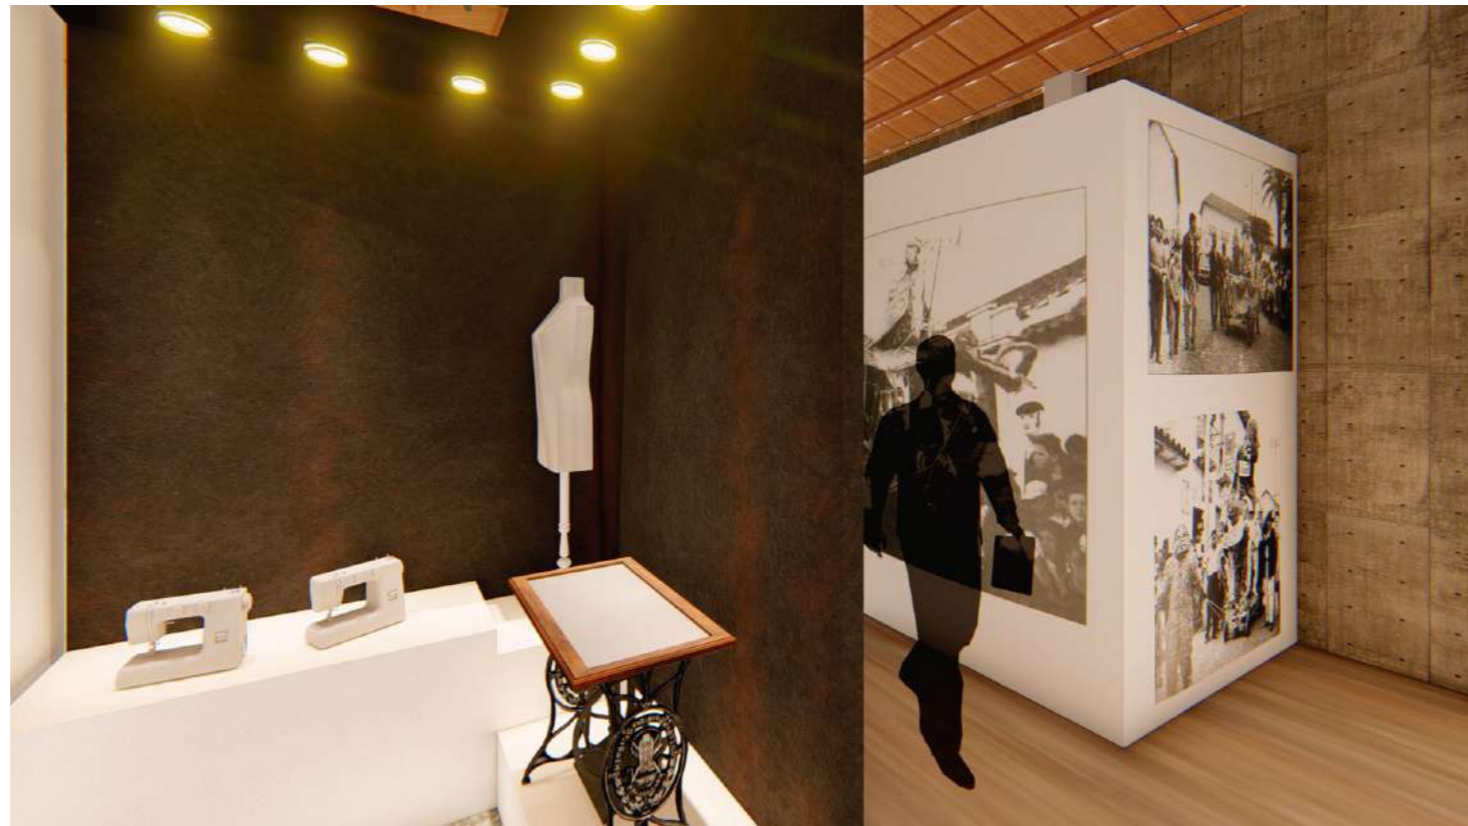

MATERIALIDAD



Focos led dicroicos




Tornillos de 2''

*udla*

FACULTAD DE ARQUITECTURA Y DISEÑO

ESCUELA DE ARQUITECTURA INTERIOR

Ubicación del proyecto

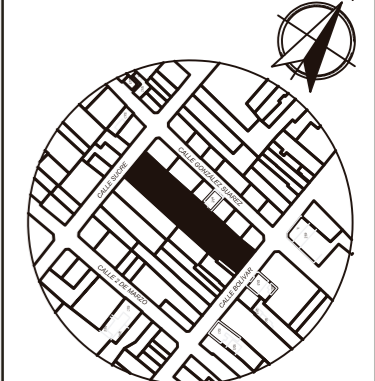

IMBABURA-ATUNTAQUI

TRABAJO FIN DE CARRERA

CENTRO CULTURAL TEMÁTICO PARA EL CANTÓN ANTONIO ANTE

AUTOR:

MAYRA FERNANDA JÁCOME NAVARRO

CONTENIDO:

MUEBLES EMBLEMÁTICOS BAR-RESTAURANTE

ASESORIA:

ARQ. JIMENA VACAS

Escala:

S.E

Fecha:

2020

Lámina:

66

## MUEBLE DE EXHIBICIÓN

Este mueble tiene como uso la exhibición de productos históricos y escenas que han marcado la historia por lo cual este módulo es simple y con colores neutros como son el color negro y blanco para que lo que resalte sean las piezas en exhibición, además se cuenta con iluminación propia del mueble.





PRESENTACIÓN EN COLOR NEGRO




PRESENTACIÓN EN COLOR BLANCO

# MUEBLE EMBLEMÁTICO EXHIBICIÓN


## ISOMETRIA DEL MUEBLE

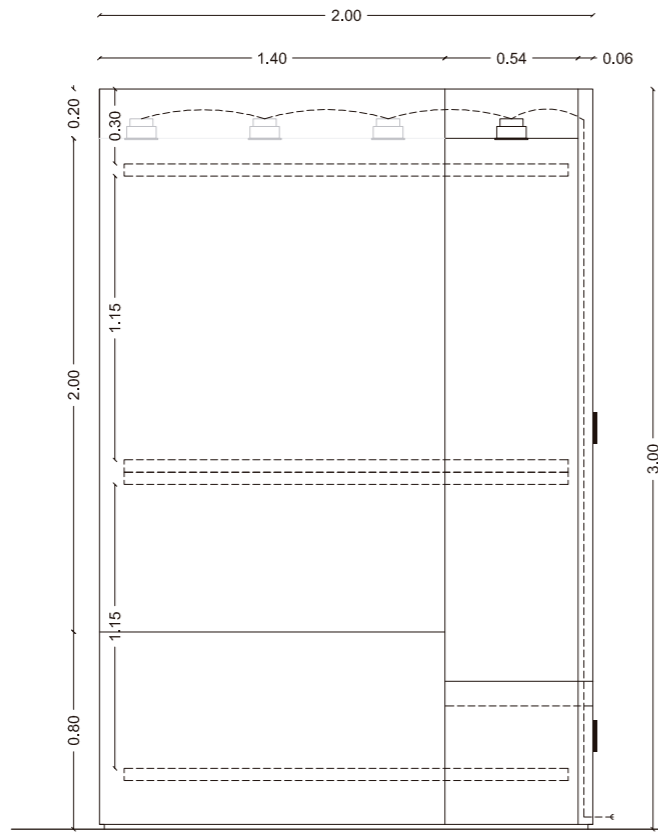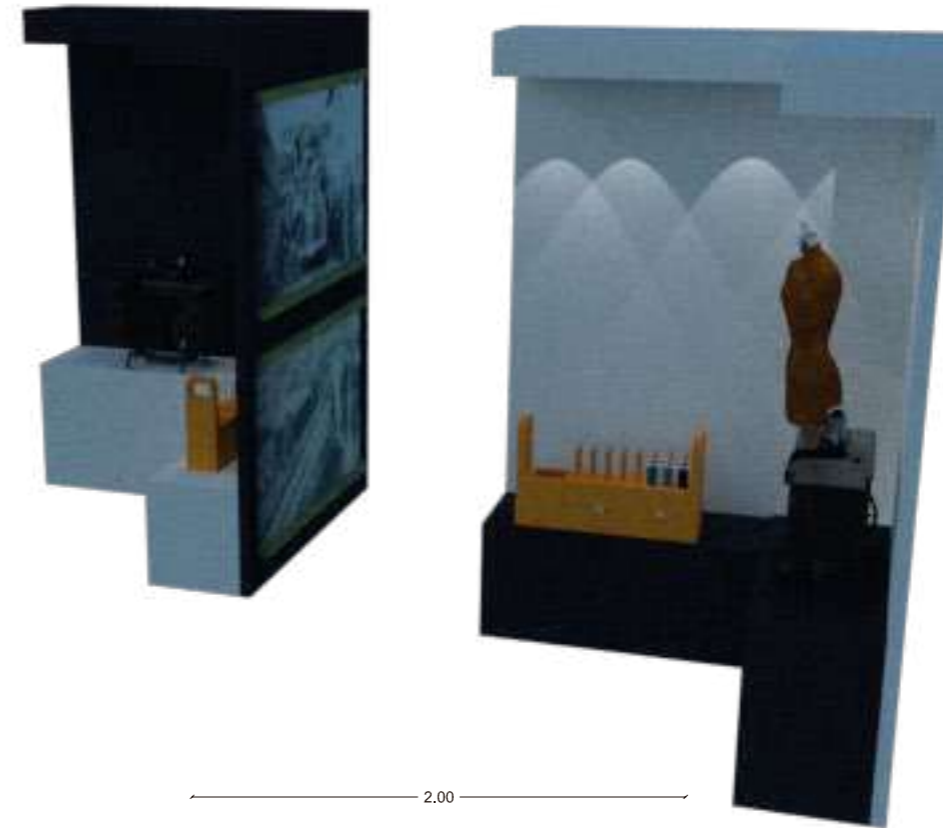

VISTA FRONTAL  
esc : 1-30

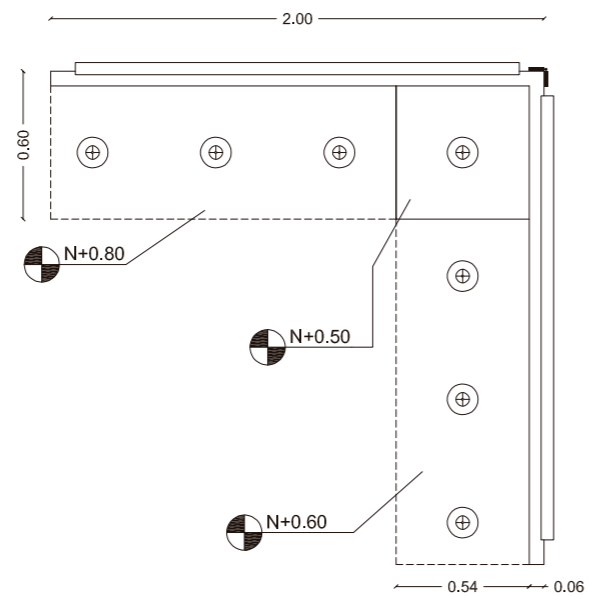

PLANTA  
esc : 1-30

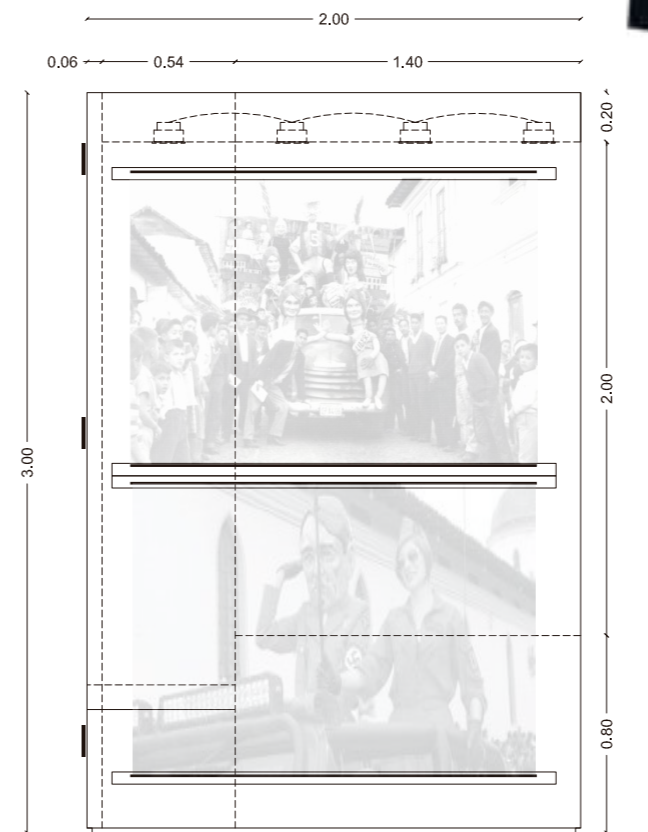


VISTA POSTERIOR  
esc : 1-30

*uola*

FACULTAD DE ARQUITECTURA  
Y DISEÑO

ESCUELA DE ARQUITECTURA  
INTERIOR

Ubicación del proyecto

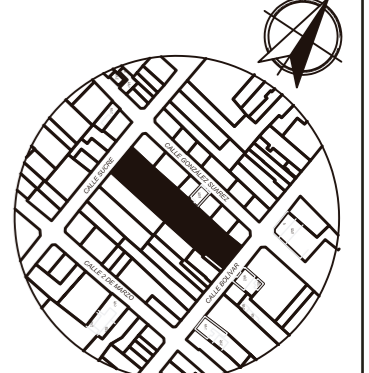

IMBABURA-ATUNTAQUI

TRABAJO FIN DE CARRERA

CENTRO CULTURAL TEMÁTICO  
PARA EL CANTÓN ANTONIO ANTE

AUTOR:

MAYRA FERNANDA  
JÁCOME NAVARRO

CONTENIDO:

MUEBLES EMBLEMÁTICOS  
BAR-RESTAURANTE

ASESORIA:

ARQ. JIMENA VACAS

Escala:

1-30

Fecha:


2020

Lámina:

67

# MUEBLE EMBLEMÁTICO EXHIBICIÓN

## ISOMETRIA DEL MUEBLE

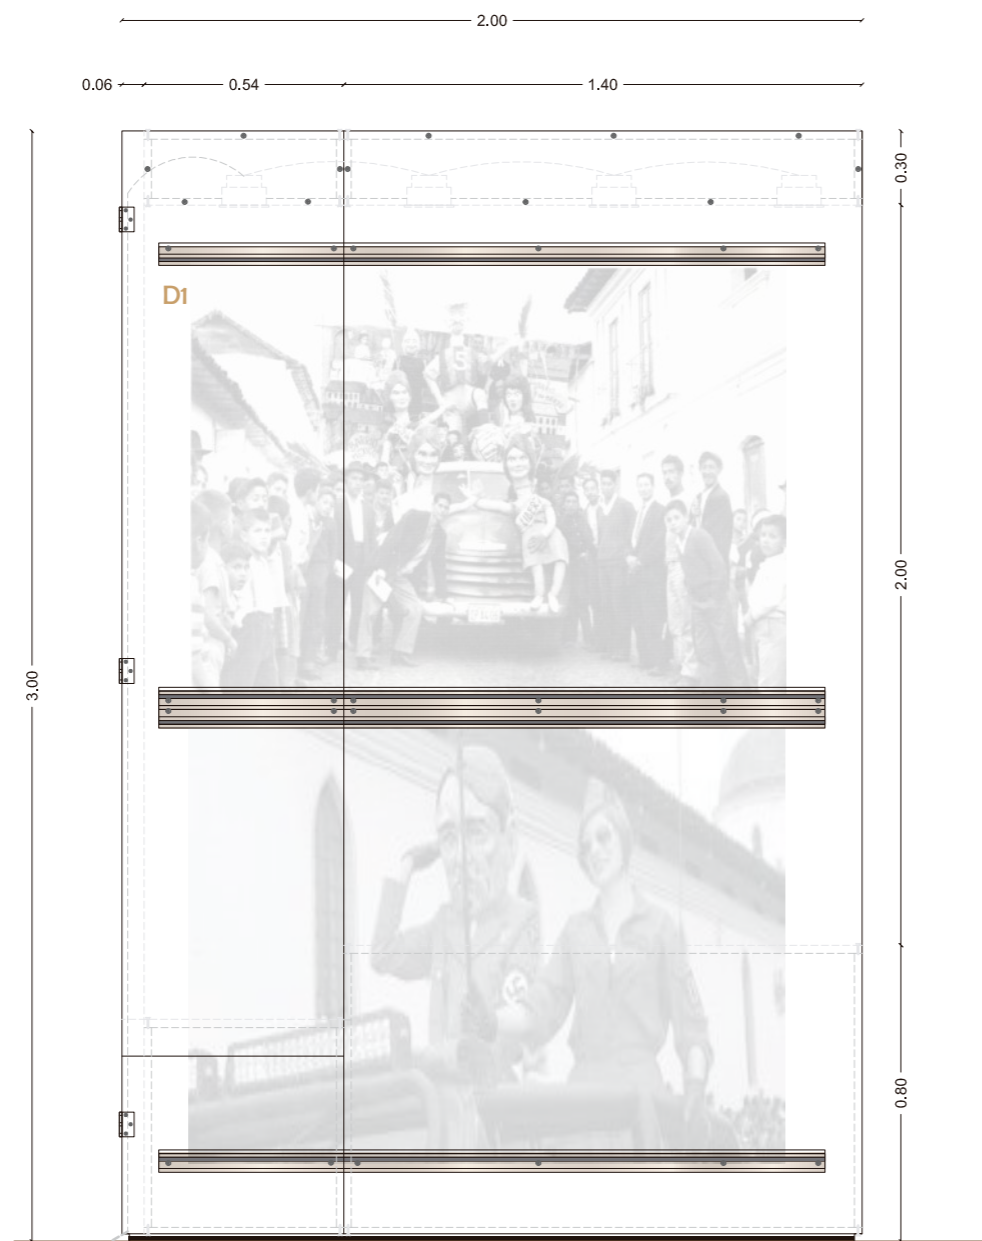


CORTE TRANSVERSAL  
esc : 1-15



D1


DETALLE 1 : COLOCACIÓN DE FOTOGRAFÍAS PARA EXHIBICIÓN  
esc : 1-5

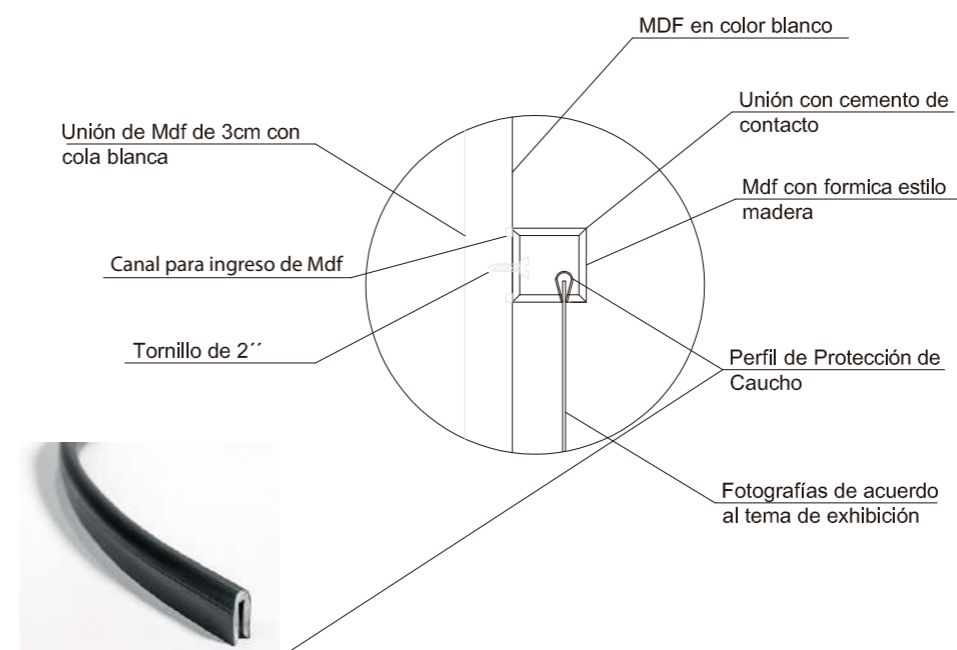

FACULTAD DE ARQUITECTURA  
Y DISEÑO

ESCUELA DE ARQUITECTURA  
INTERIOR

Ubicación del proyecto

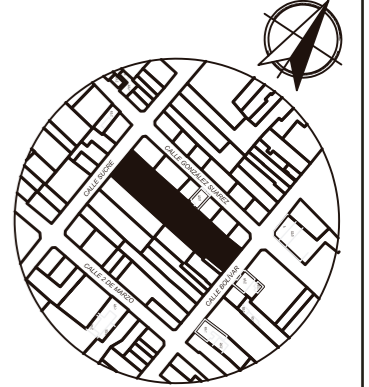

IMBABURA-ATUNTAQUI

TRABAJO FIN DE CARRERA

CENTRO CULTURAL TEMÁTICO  
PARA EL CANTÓN ANTONIO ANTE

AUTOR:

MAYRA FERNANDA  
JÁCOME NAVARRO

CONTENIDO:

MUEBLES EMBLEMÁTICOS  
BAR-RESTAURANTE

ASESORIA:

ARQ. JIMENA VACAS

Escala:

1-15

Fecha:


2020

Lámina:

69

# MUEBLE EMBLEMÁTICO EXHIBICIÓN

## ISOMETRIA DEL MUEBLE

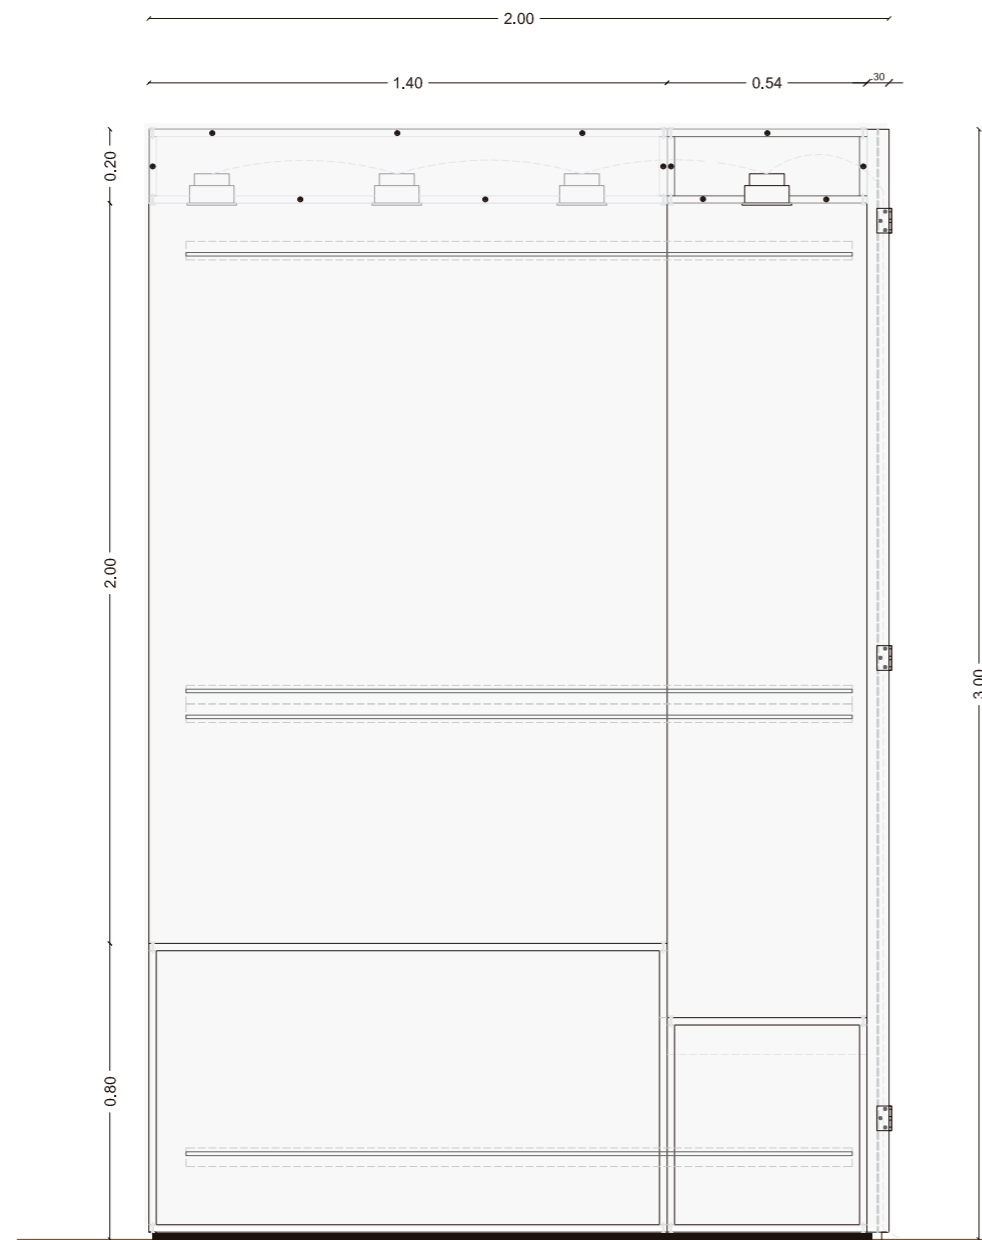


CORTE LONGITUNIDAL  
esc : 1-15



## D1


DETALLE 1 : UNIÓN DE PLANCHAS DE MDF DE 3CM  
esc : 1-5

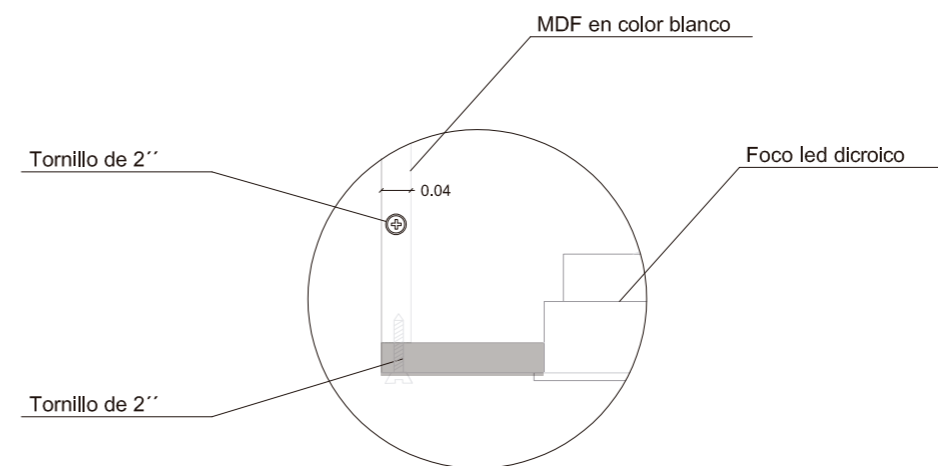

FACULTAD DE ARQUITECTURA  
Y DISEÑO

ESCUELA DE ARQUITECTURA  
INTERIOR

Ubicación del proyecto

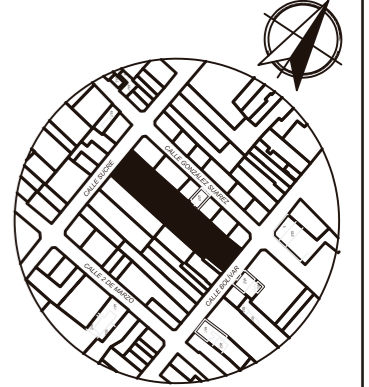

IMBABURA-ATUNTAQUI

TRABAJO FIN DE CARRERA

CENTRO CULTURAL TEMÁTICO  
PARA EL CANTÓN ANTONIO ANTE

AUTOR:

MAYRA FERNANDA  
JÁCOME NAVARRO

CONTENIDO:

MUEBLES EMBLEMÁTICOS  
BAR-RESTAURANTE

ASESORIA:

ARQ. JIMENA VACAS

Escala:

1-15





Fecha:

2020

Lámina:

68

## CATALOGO ACABADOS: TEXTILES

CÓDIGO	DESCRIPCIÓN	ESPECIFICACIÓN TÉCNICA	ESPACIO	IMAGEN
T1	Aqua clean Blanca AC-01	<p><b>AQUACLEAN BLANCA AC - 01</b>                      Proveedor: Aqua Clean / Colección Nanao                      Especificación: Resistencia a la tracción: Urdimbre: 2065,00,                      Deslizamiento de la costura: Urdimbre: 4,3 - Trama: 4,6                      Deslizamiento de la costura: Urdimbre: 4,3 - Trama: 4,6                      Composición: 60% poliéster, 40% algodón                      Peso m2: 545,03 gr/m2                      Dimensiones: 140 cm de Ancho</p>	Sala de Lectura Área Administrativa	
T2	Aqua Clean Verde Nordic 128	<p><b>AQUACLEAN VERDE NODIC 128</b>                      Proveedor: Aqua Clean / Colección Nordic                      Especificación: Resistencia al rasgado: &gt; 20 n                      Resistencia a la tracción: &gt; 350,0                      Deslizamiento de la costura: urdimbre: &lt; 4 (bs 3320) - trama: &lt; 6 (bs 53868) pr en iso 13936-2 (mm)                      Solidez tinturas a la luz: 6 buena                      Deslizamiento de la costura: Urdimbre: 4,3 - Trama: 4,6                      Composición: 50% poliéster, 35% acrílico, 15% poliamida                      Peso m2: 410 gr/m2</p>	Área Administrativa	
T3	Tela Microsuede Gris	<p><b>TELA MICROSUDEDE GRIS</b>                      Proveedor: Milesy / Colección Habanna                      Especificación: Habanna es una base de tejido plano con tacto tipo piel de durazno y apariencia jaspeada.                      Composición: 100% Filamento de poliéster                      Peso m2: 440 ± 20 g/m2                      Dimensiones: 145 ± 3 cm Ancho</p>	Sala de Lectura	
T4	Aqua Clean Victory 60	<p><b>AQUACLEAN BLANCA AC - 01</b>                      Proveedor: Aqua Clean / Colección Victory                      Especificación: Resistencia a la tracción: Urdimbre: 2065,00,                      Deslizamiento de la costura: Urdimbre: 4,3 - Trama: 4,6                      Deslizamiento de la costura: Urdimbre: 4,3 - Trama: 4,6                      Composición: 60% poliéster, 40% algodón                      Peso m2: 527 g/m2                      Dimensiones: 140 cm de Ancho</p>	Área Administrativa	

### AQUACLEAN:


La Tecnología Aquaclean es un tratamiento revolucionario que permite que se limpien las manchas simplemente utilizando un poco de agua. Así, conseguimos un mantenimiento muy sencillo y en un tiempo mínimo.



FACULTAD DE ARQUITECTURA  
Y DISEÑO

ESCUELA DE ARQUITECTURA  
INTERIOR

Ubicación del proyecto

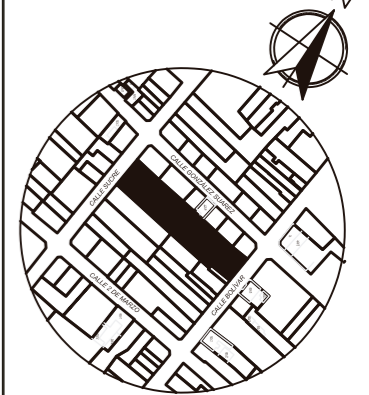

IMBABURA-ATUNTAQUI

TRABAJO FIN DE CARRERA

CENTRO CULTURAL TEMÁTICO  
PARA EL CANTÓN ANTONIO ANTE

AUTOR:

MAYRA FERNANDA  
JÁCOME NAVARRO

CONTENIDO:

PLANTA DE TEXTILES  
Y  
SIMBOLOGÍA

ASESORIA:

ARQ. JIMENA VACAS

Escala:

S.E

Fecha:


2020

Lámina:

70



Ubicación del proyecto

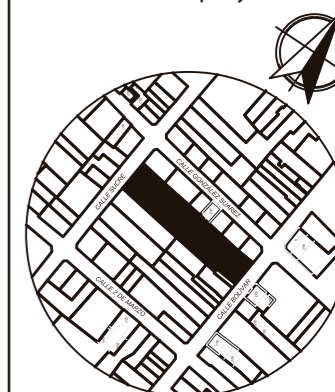

IMBABURA-ATUNTAQUI

TRABAJO FIN DE CARRERA

CENTRO CULTURAL TEMÁTICO  
PARA EL CANTÓN ANTONIO ANTE

AUTOR:

MAYRA FERNANDA  
JÁCOME NAVARRO

CONTENIDO:

PLANTA DE VEGETACIÓN  
Y  
SIMBOLOGÍA

ASESORIA:

ARQ. JIMENA VACAS

Escala:

1-150

Fecha:

2020


Lámina:

71

SIMBOLOGÍA	
CÓDIGO	NOMBRE
V2	Árbol de Uva Negra
V3	Árbol de Tomate de árbol
V4	Árbol de Ají
V7	Helecho tipo Cipres
V9	Lengua de Tigre
V10	Anturios
V11	Arbusto Camarones
V13	Rosas
V15	Malamadre
V16	Árbol de Limón
V17	Sábila
V20	Echeveria
V21	Agracejo Rojo
V22	Chiflera




PLANTA DE SIMBOLOGÍA DE VEGETACIÓN SECCIÓN 1  
esc 1-150

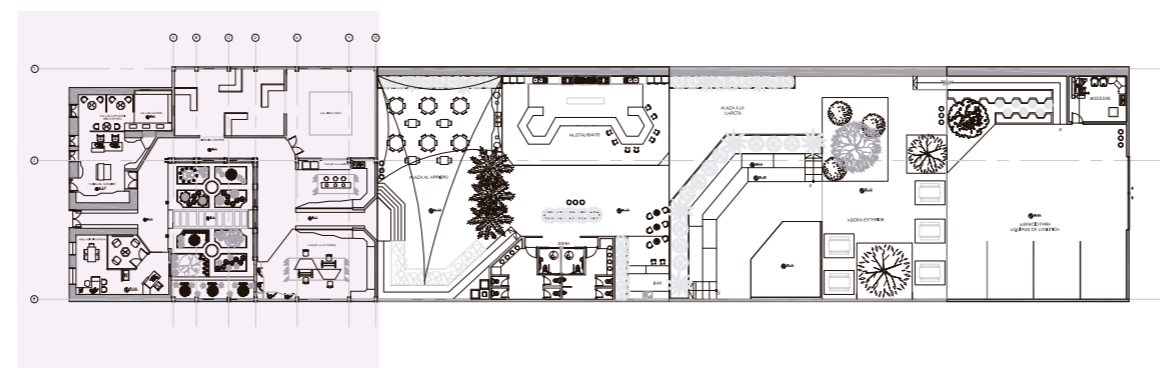

PLANTA SECCIONES  
esc 1-800

Ubicación del proyecto

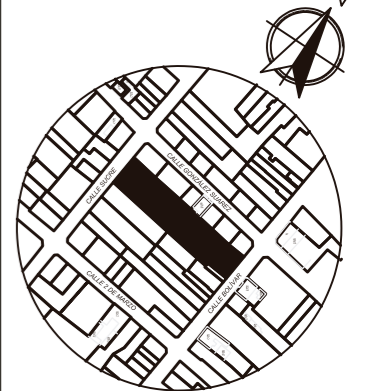

IMBABURA-ATUNTAQUI

TRABAJO FIN DE CARRERA

CENTRO CULTURAL TEMÁTICO  
PARA EL CANTÓN ANTONIO ANTE

AUTOR:  
MAYRA FERNANDA  
JÁCOME NAVARRO

CONTENIDO:  
PLANTA DE VEGETACIÓN  
Y  
SIMBOLOGÍA


ASESORIA:  
ARQ. JIMENA VACAS

Escala:  
1-150


Fecha:  
2020

Lámina:

72

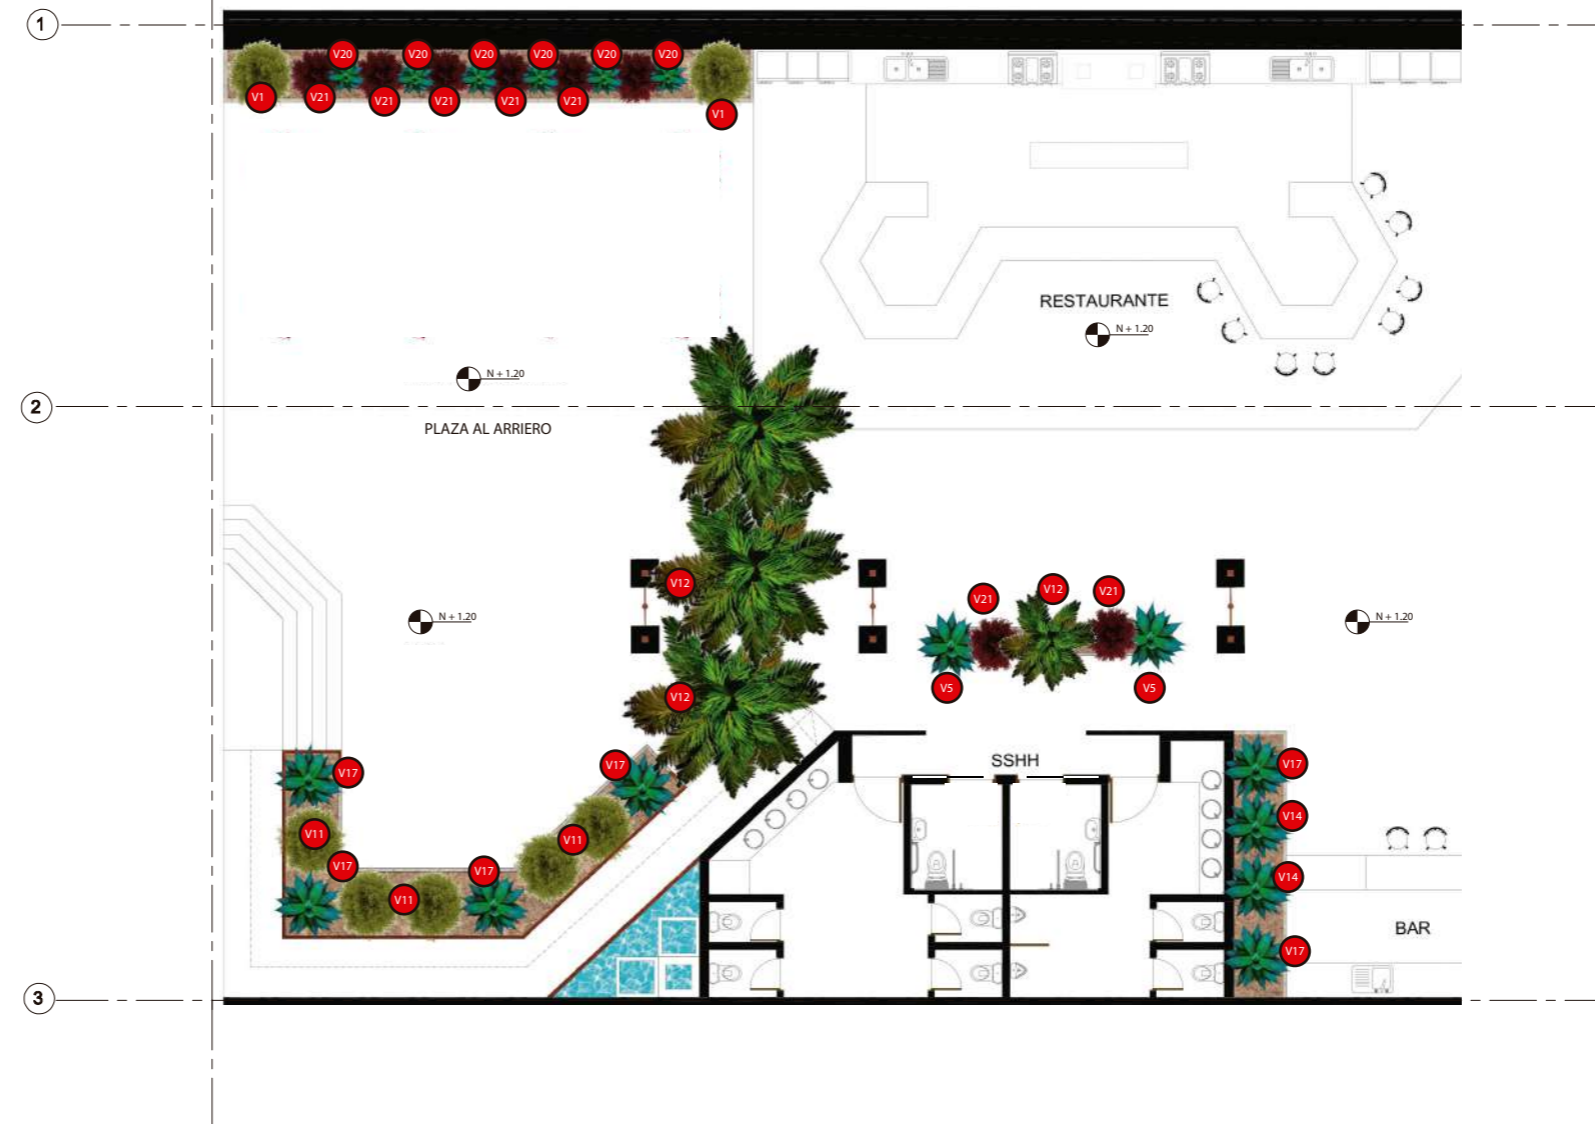


PLANTA DE SIMBOLOGÍA DE VEGETACIÓN SECCIÓN 2  
esc 1-150

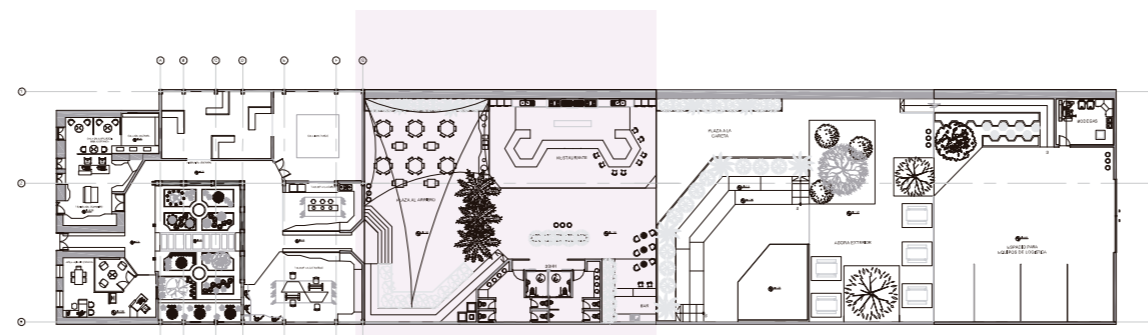

PLANTA SECCIONES  
esc 1-800

SIMBOLOGÍA	
CÓDIGO	NOMBRE
V1	Helechos
V5	Geranios de color rojo
V11	Arbusto Camarones
V12	Palmeras
V14	Alcatras
V17	Sábila
V20	Echeveria
V21	Agracejo Rojo

Ubicación del proyecto

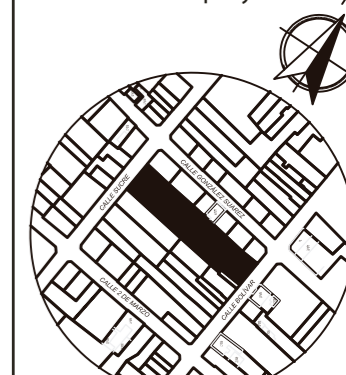

IMBABURA-ATUNTAQUI

TRABAJO FIN DE CARRERA

CENTRO CULTURAL TEMÁTICO  
PARA EL CANTÓN ANTONIO ANTE

AUTOR:

MAYRA FERNANDA  
JÁCOME NAVARRO

CONTENIDO:

PLANTA DE VEGETACIÓN  
Y  
SIMBOLOGÍA

ASESORIA:

ARQ. JIMENA VACAS

Escala:

1-150

Fecha:


2020

Lámina:

73




N

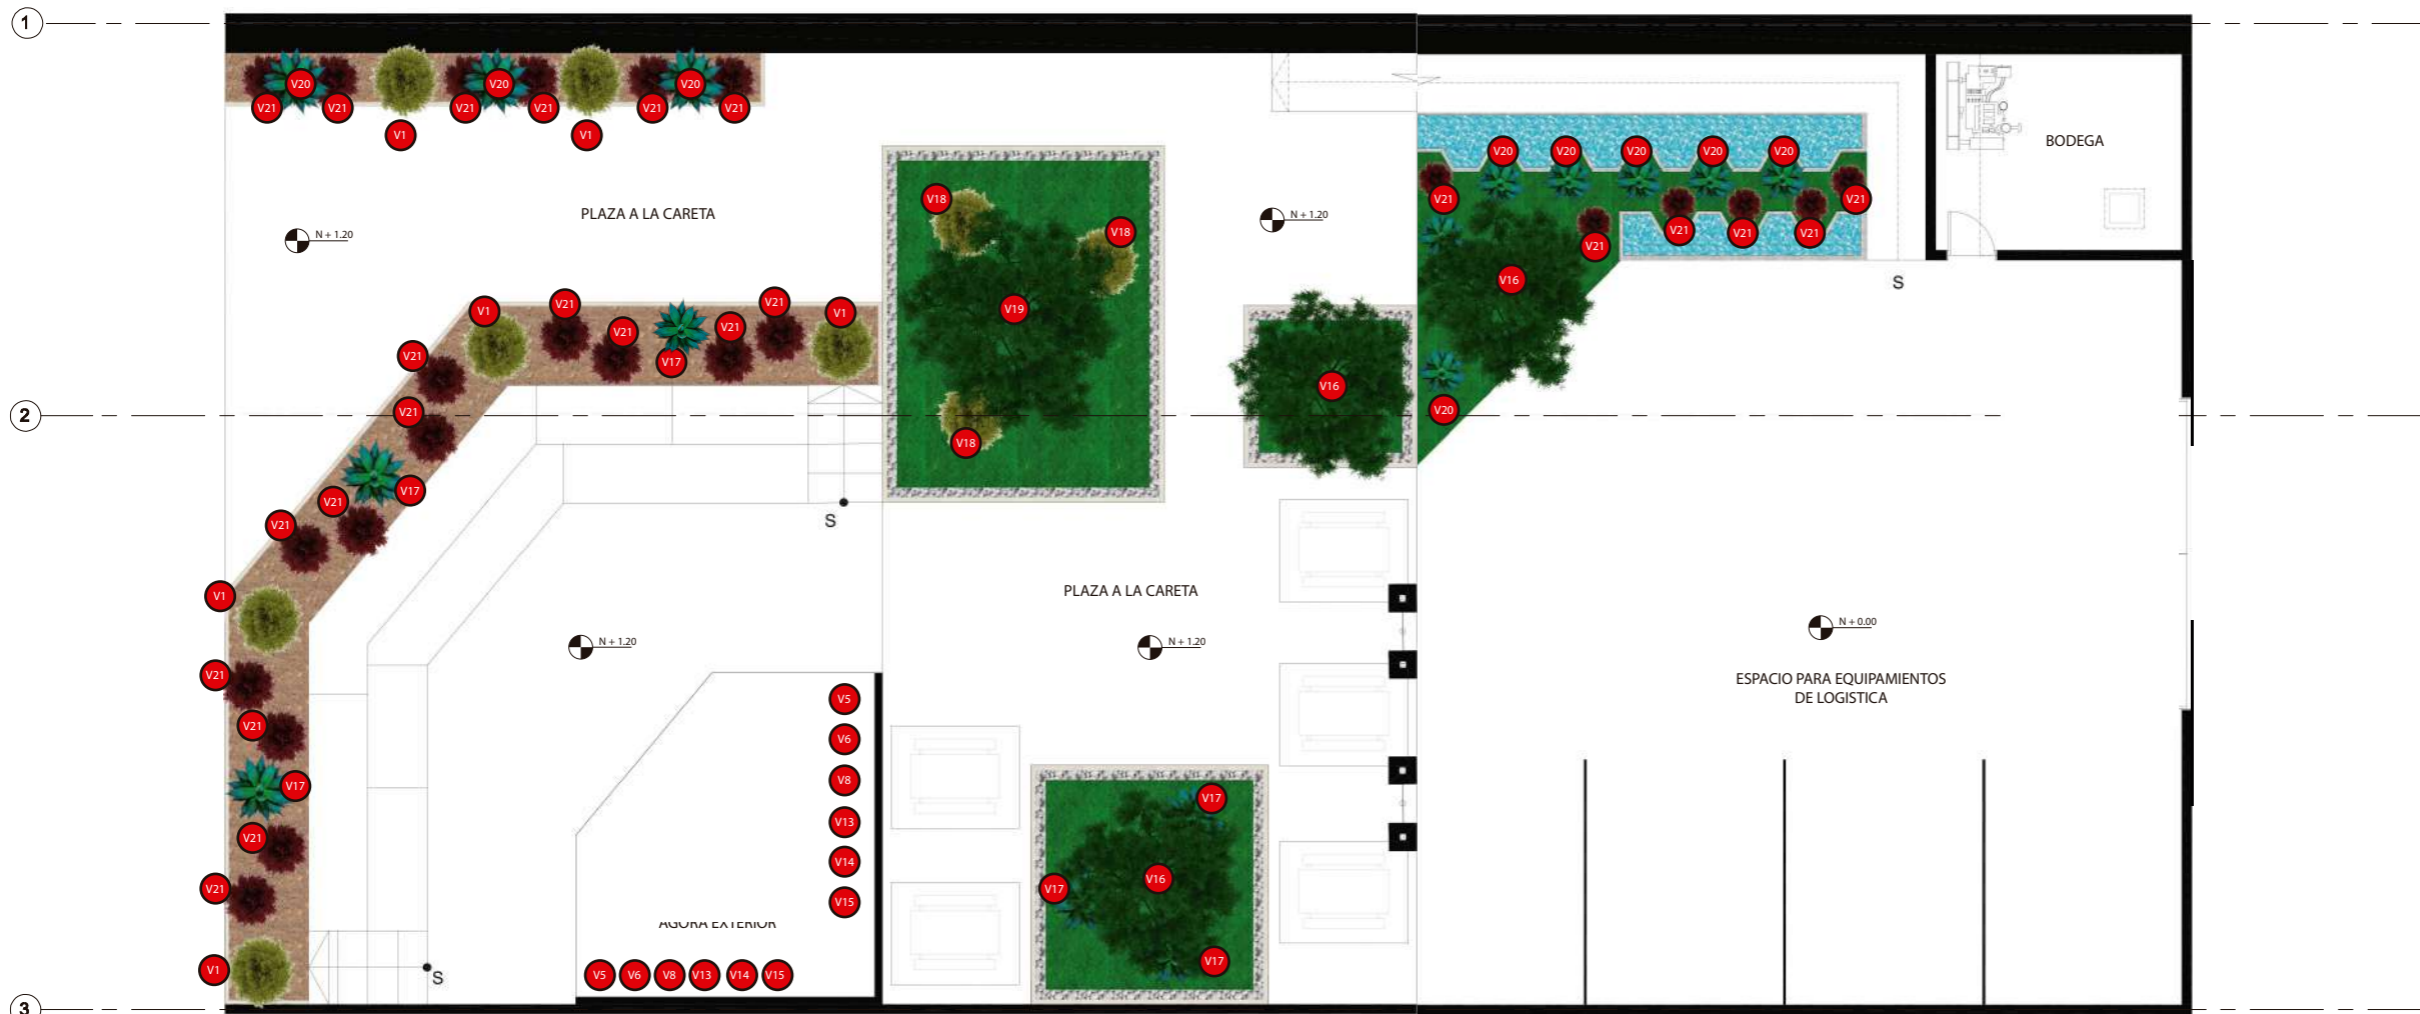





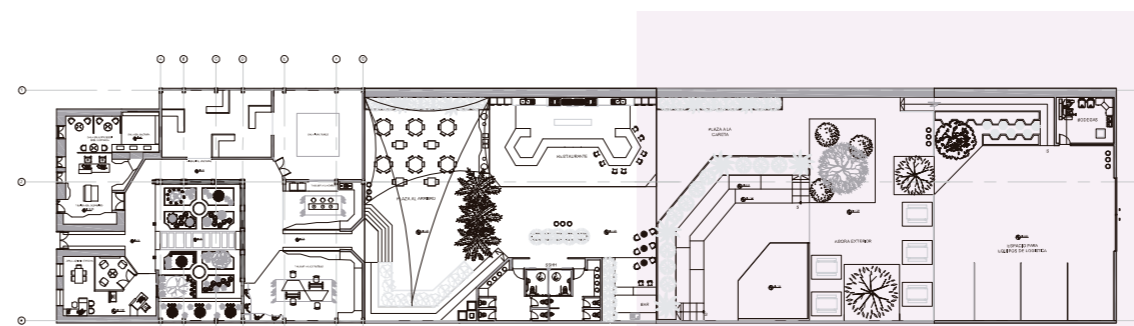


SIMBOLOGÍA	
CÓDIGO	NOMBRE
V1	Helechos
V5	Geranios de Color Rojo
V6	Centavitos
V8	Planta del Dinero
V13	Rosas
V14	Alcatras
V15	Malamadre
V16	Árbol de Limón
V17	Sábila
V18	Árbol de Mandarina
V19	Árbol de Aguacate
V20	Echeverias
V21	Agracejo Rojo

PLANTA DE SIMBOLOGÍA DE VEGETACIÓN SECCIÓN 3  
esc 1-150



PLANTA SECCIONES  
esc 1-800

## CATALOGO ACABADOS: VEGETACIÓN


CÓDIGO	DESCRIPCIÓN	ESPECIFICACIÓN TÉCNICA	ESPACIO	IMAGEN
V1	Helechos	<b>HELECHOS AGUILA</b> Proveedor: Existente Nombre Científico: Pteridium aquilinum Temperatura: Clima Tropical o media Exposición: sombra y luz siempre indirecta Dimensiones: Crece hasta 4.0 m	Ágora Exterior	
V2	Árbol de Uva	<b>ÁRBOL DE UVA NEGRA</b> Proveedor: Existente Nombre Científico: Muscadinia Temperatura: Clima Tropical o media Exposición: Media - Tropical - Fría Dimensiones: Crece hasta 4.0 m	Jardín	
V3	Árbol de Tomate de árbol	<b>ÁRBOL DE TOMATE DE ÁRBOL</b> Proveedor: Existente Nombre Científico: Solanum betaceum Temperatura: Media Fria Exposición: luz directa Dimensiones: Crece de 3 a 4 m	Jardín	
V4	Árbol de Ají	<b>ÁRBOL DE AJÍ</b> Proveedor: Existente Nombre Científico: Capsicum Temperatura: Clima Tropical o media Exposición: sombra y luz siempre directa Dimensiones: Crece de 1 a 2 m	Jardín	
V5	Geranios de color rojo	<b>GERANIOS DE COLOR ROJO</b> Proveedor: Existente Nombre Científico: Pelargonium spp Temperatura: Zonas templadas protegidas de viento y lluvia Exposición: A pleno sol Dimensiones: Crece hasta 0.80 m	Ágora Exterior Restaurante	
V6	Centavitos	<b>CENTAVITOS</b> Proveedor: Existente Nombre Científico: Dichondra repens Temperatura: Clima Tropical o media Exposición: A sombra Dimensiones: Crece hasta 1.5 m (planta trepadora)	Ágora Exterior	
V7	Helecho tipo cipres	<b>HELECHO TIPO CIPRES</b> Proveedor: Existente Nombre Científico: Equisetum arvense o Cola de Caballo Temperatura: Clima Tropical o media Exposición: Luz siempre indirecta Dimensiones: Crece hasta 6.0 m	Jardín	



FACULTAD DE ARQUITECTURA  
Y DISEÑO

ESCUELA DE ARQUITECTURA  
INTERIOR

Ubicación del proyecto

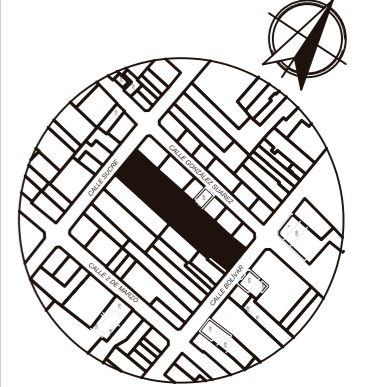

IMBABURA-ATUNTAQUI

TRABAJO FIN DE CARRERA

CENTRO CULTURAL TEMÁTICO  
PARA EL CANTÓN ANTONIO ANTE

AUTOR:

MAYRA FERNANDA  
JÁCOME NAVARRO

CONTENIDO:

PLANTA DE VEGETACIÓN  
Y  
SIMBOLOGÍA

ASESORIA:

ARQ. JIMENA VACAS

Escala:

S.E








Fecha:

2020

Lámina:

75

## CATALOGO ACABADOS: VEGETACIÓN


CÓDIGO	DESCRIPCIÓN	ESPECIFICACIÓN TÉCNICA	ESPACIO	IMAGEN
V8	Planta de dinero	<b>PLANTA DEL DINERO</b> Proveedor: Existente Nombre Científico: Plectranthus verticillatus Temperatura: Clima Tropical o media Exposición: A sombra Dimensiones: Crece hasta 1.50 m (planta trepadora)	Ágora Exterior	
V9	Lengua de Tigre	<b>LENGUA DE TIGRE</b> Proveedor: Existente Nombre Científico: Sansevieria trifasciata Temperatura: Media - Humeda Exposición: A sombra Dimensiones: Crece de 30 a 90 cm	Jardín	
V10	Anturios	<b>ANTURIOS</b> Proveedor: Existente Nombre Científico: Anthurium Temperatura: Media - Humeda Exposición: A sombra, sin luz directa del sol Dimensiones: Crece hasta 70 cm	Jardín	
V11	Arbusto Camarones	<b>ARBUSTO CAMARONES</b> Proveedor: Existente Nombre Científico: Beloperone Temperatura: Media - Humeda Exposición: A plena luz Dimensiones: Crece de 0,50 a 1,50 m	Jardín Rampas	
V12	Palmera	<b>PALMERA</b> Proveedor: Existente Nombre Científico: Arecaceae Temperatura: Tropical - Humeda Exposición: A pleno sol Dimensiones: Crece de 15 m	Testaurante	
V13	Rosas	<b>ROSAS</b> Proveedor: Existente Nombre Científico: Rosáceas Temperatura: Clima cálido no menos a 15° Exposición: A sombra Dimensiones: Crece de 1 a 1.5 m	Ágora Exterior	
V14	Alcatras	<b>ALCATRAS</b> Proveedor: Existente Nombre Científico: Zantedeschia aethiopica Temperatura: clima templado con temperaturas promedio de 15-23° C Exposición: A sombra Dimensiones: Una altura promedio de 80-100 cm	Ágora Exterior	

*uda*

FACULTAD DE ARQUITECTURA  
Y DISEÑO

ESCUELA DE ARQUITECTURA  
INTERIOR

Ubicación del proyecto

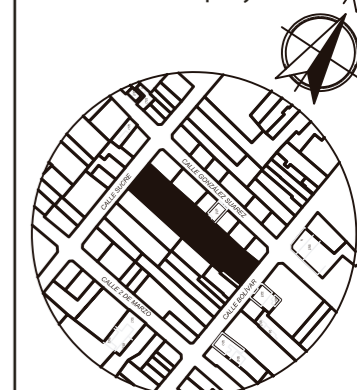

IMBABURA-ATUNTAQUI

TRABAJO FIN DE CARRERA

CENTRO CULTURAL TEMÁTICO  
PARA EL CANTÓN ANTONIO ANTE

AUTOR:

MAYRA FERNANDA  
JÁCOME NAVARRO

CONTENIDO:

PLANTA DE VEGETACIÓN  
Y  
SIMBOLOGÍA

ASESORIA:

ARQ. JIMENA VACAS

Escala:

S.E

Fecha:

2020

Lámina:

74

## CATALOGO ACABADOS: VEGETACIÓN


CÓDIGO	DESCRIPCIÓN	ESPECIFICACIÓN TÉCNICA	ESPACIO	IMAGEN
V15	Malamadre	<b>MALAMADRE</b> Proveedor: Existente Nombre Científico: Chlorophytum comosum Temperatura: Media - Humeda Exposición: A sombra Dimensiones: 30 centímetros de longitud en las hojas	Ágora Exterior	
V16	Árbol de Limón	<b>ÁRBOL DE LIMÓN</b> Proveedor: Existente Nombre Científico: Citrus Limon Temperatura: 17 y 28 °C Exposición: A exterior Dimensiones: Crece hasta 4 m	Jardín Ágora Exterior	
V17	Sábila	<b>SÁBILA</b> Proveedor: Existente Nombre Científico: Aloe Vera Temperatura: Media - Humeda Exposición: A sombra Dimensiones: Crece hasta 0.7 m	Jardín	
V18	Árbol de Mandarina	<b>ÁRBOL DE MANDARINA</b> Proveedor: Existente Nombre Científico: Citrus reticulata Temperatura: Semitropical Exposición: A exterior Dimensiones: Crece de 1.0 a 1.10 m	Ágora Exterior	
V19	Arból de Aguacate	<b>ÁRBOL DE AGUACATE</b> Proveedor: Existente Nombre Científico: Lauraceae Temperatura: clima cálido Exposición: A exterior Dimensiones: Crece hasta 24 metros de longitud	Ágora Exterior	
V20	Echeveria	<b>ECHEVERIA</b> Proveedor: Vivero del Bosque Nombre Científico: Crassulaceae Temperatura: Media - Seca Exposición: pleno sol o semisombra Dimensiones: Crece hasta 1.00 m	Ágora Exterior Restaurante	
V21	Agracejo rojo	<b>AGRACEJO ROJO</b> Proveedor: Vivero del Bosque Nombre Científico: Berberis Vulgaris Temperatura: Media - Humeda Exposición: pleno sol o semisombra Dimensiones: Crece hasta 1.50 m	Restaurante Rampas	
V22	Chiflera	<b>CHIFLERA</b> Proveedor: Vivero del Bosque Temperatura: Media - Humeda Exposición: pleno sol o semisombra Dimensiones: Crece hasta 2.0 m	Jardín	

uda

FACULTAD DE ARQUITECTURA  
Y DISEÑO

ESCUELA DE ARQUITECTURA  
INTERIOR

Ubicación del proyecto

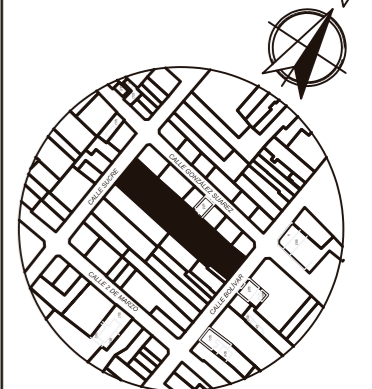

IMBABURA-ATUNTAQUI

TRABAJO FIN DE CARRERA

CENTRO CULTURAL TEMÁTICO  
PARA EL CANTÓN ANTONIO ANTE

AUTOR:

MAYRA FERNANDA  
JÁCOME NAVARRO

CONTENIDO:

PLANTA DE VEGETACIÓN  
Y  
SIMBOLOGÍA

ASESORIA:

ARQ. JIMENA VACAS

Escala:

S.E

Fecha:

2020

Lámina:

76

# CATALOGO ACABADOS: SEÑALÉTICA

## CROMÁTICA

-  Madera de Abedul
-  Vidrio Templado 1 cm
-  Vinil Adhesivo de color negro
-  Sistema de Sujeción punto fijo cilindrico con acabo de acero inoxidable 3/4"
-  Lana de Color Gris

## ABSTRACCIÓN DE FORMAS

-  Tramado costura de textiles
-  Forma de conos de lana
-  Forma de presentación de lana en cono
- 
- 
- 

## IDENTIDAD



## PLACAS TIPO




## DIRECTORIO



FACULTAD DE ARQUITECTURA Y DISEÑO

ESCUELA DE ARQUITECTURA INTERIOR

Ubicación del proyecto

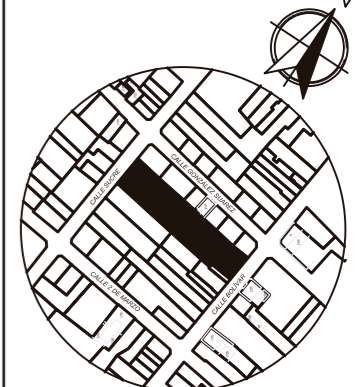

IMBABURA-ATUNTAQUI

TRABAJO FIN DE CARRERA

CENTRO CULTURAL TEMÁTICO PARA EL CANTÓN ANTONIO ANTE

AUTOR:  
MAYRA FERNANDA JÁCOME NAVARRO

CONTENIDO:  
SEÑALÉTICA

ASESORIA:  
ARQ. JIMENA VACAS

Escala: S.E      Fecha: 2020

Lámina: 77

CENTRO CULTURAL  
TEMÁTICO  
PARA EL CANTÓN  
ANTONIO ANTE

TALLER DE ASESORIA

Profesor Guía  
Ing. Ricardo Suarez

Autor  
Mayra Fernanda Jácome Navarro








FACULTAD DE ARQUITECTURA  
Y DISEÑO

ESCUELA DE ARQUITECTURA  
INTERIOR

Ubicación del proyecto

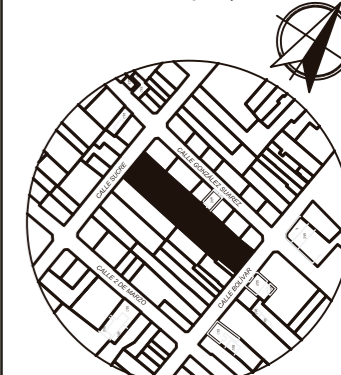

IMBABURA-ATUNTAQUI

TRABAJO FIN DE CARRERA

CENTRO CULTURAL TEMÁTICO  
PARA EL CANTÓN ANTONIO ANTE


AUTOR:  
MAYRA FERNANDA  
JÁCOME NAVARRO

CONTENIDO:  
PLANTA DE INSTALACIONES  
AGUA POTABLE


ASESORIA:  
ING. RICARDO SUAREZ

Escala: 1-150  
Fecha: 2020

Lámina: 2

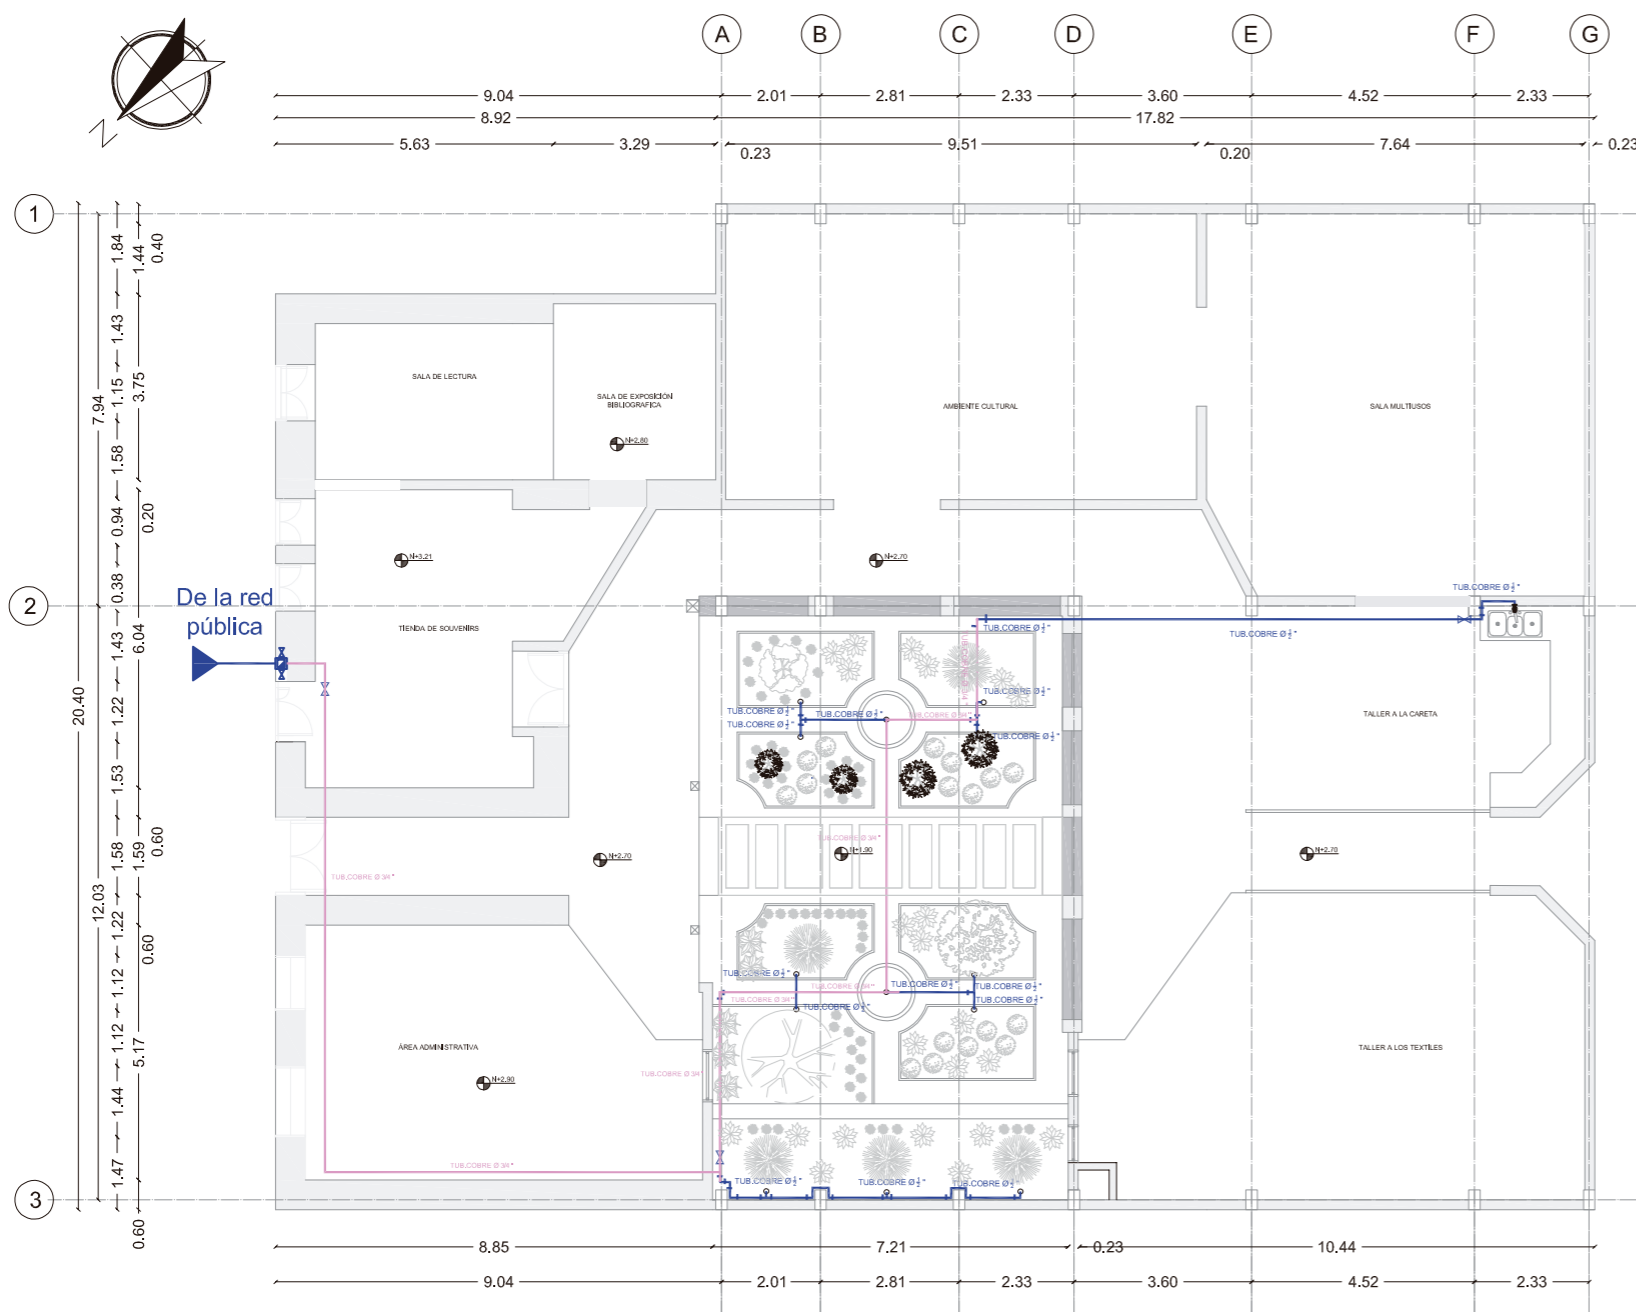


PLANTA DE INSTALACIONES AGUA POTABLE SECCIÓN 1  
esc 1-150



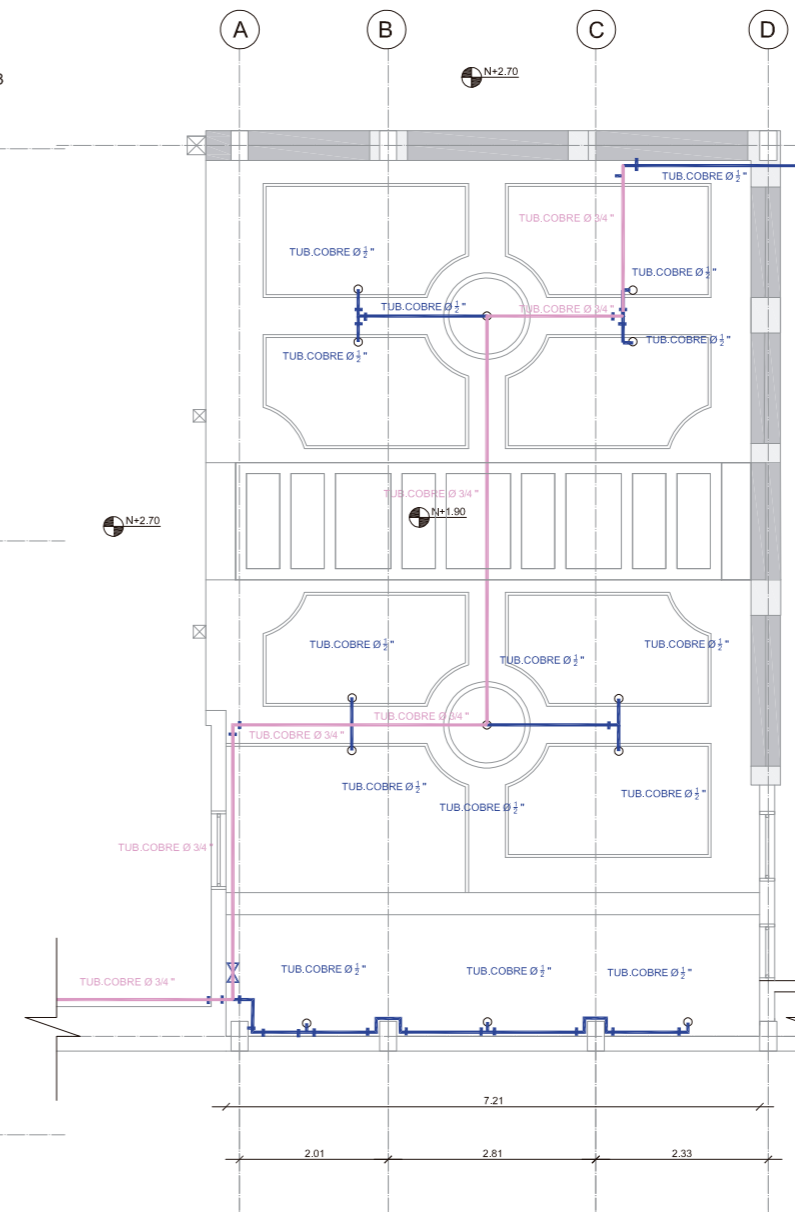


CORTE ÁREA DE JARDÍN  
esc 1-100

SIMBOLOGÍA	
CÓDIGO	NOMBRE
	Medidor
	Tubería de Cobre 1/2"
	Tubería de Cobre 3/4"
	Llave de Paso
	Codo de 90°
	Tee
	Llave de Abasto (Riego)

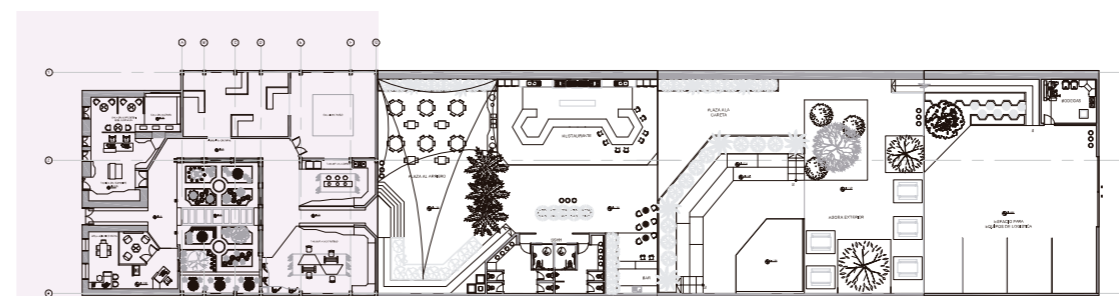


PLANTA SECCIONES  
esc 1-800

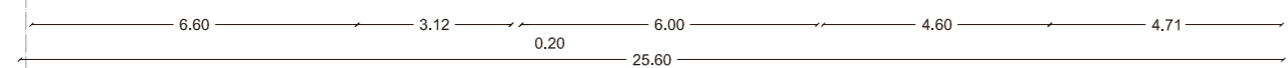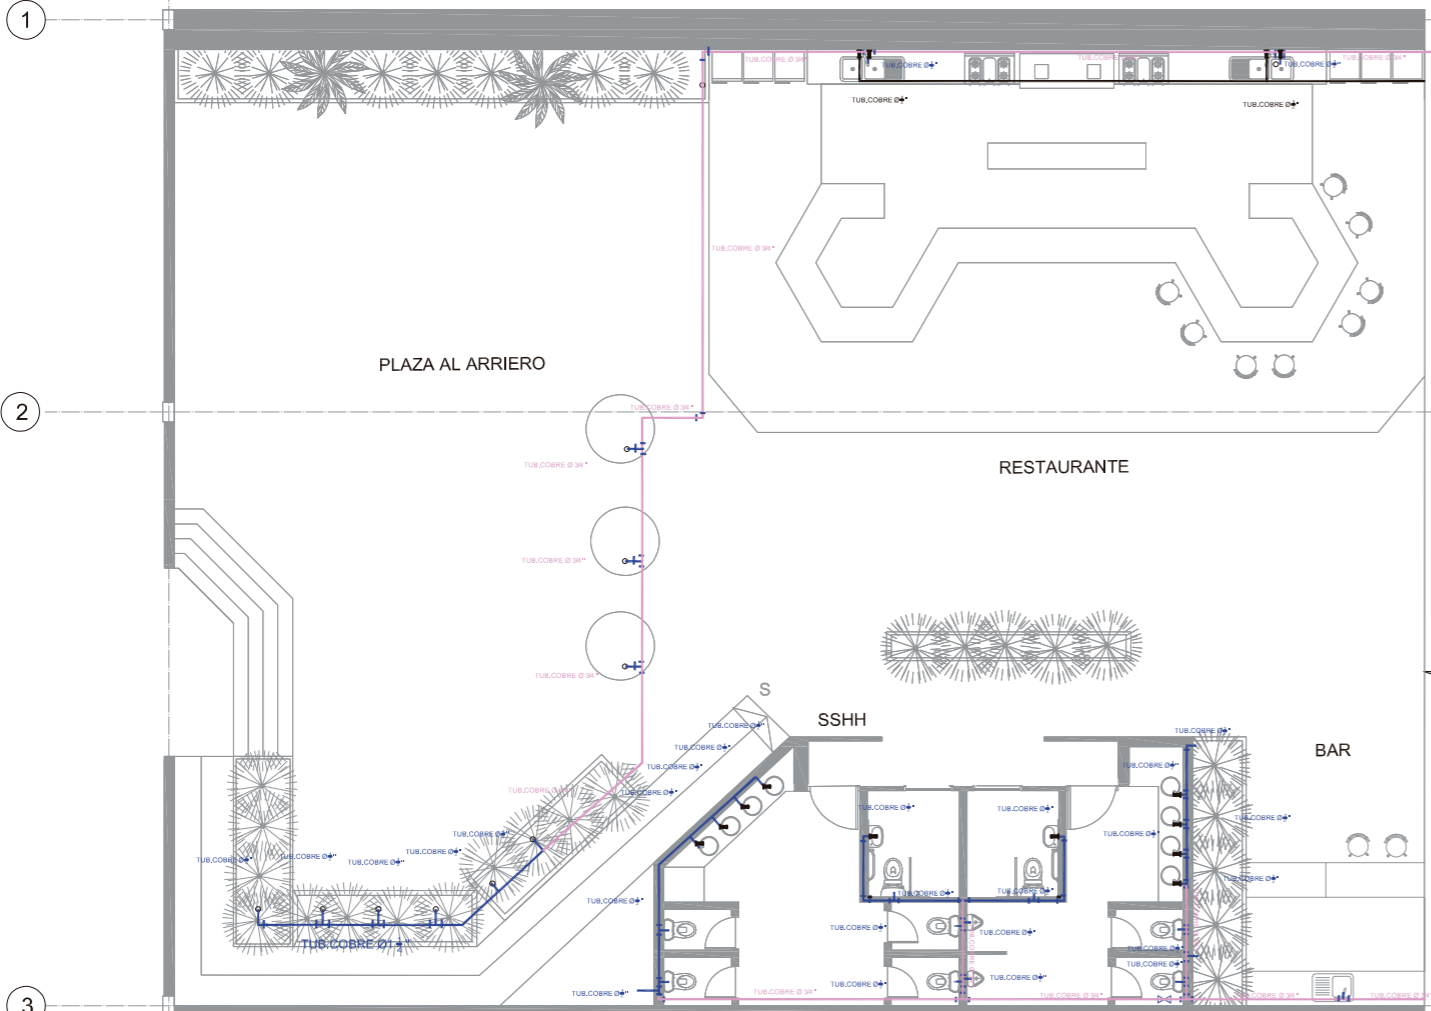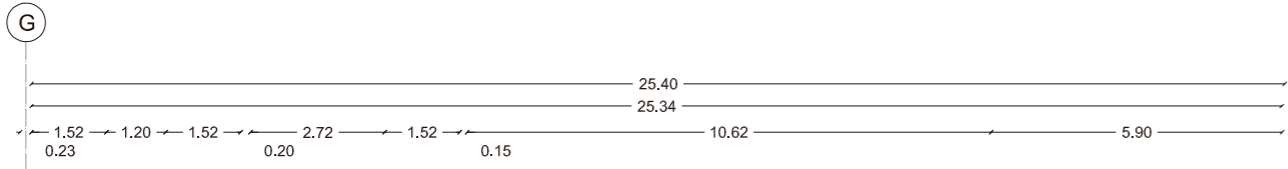

PLANTA DE INSTALACIONES AGUA POTABLE SECCIÓN 2  
esc 1-150

SIMBOLOGÍA	
CÓDIGO	NOMBRE
	Medidor
	Tubería de Cobre 1/2"
	Tubería de Cobre 3/4"
	Llave de Paso
	Codo de 90°
	Tee
	Llave de Abasto (Riego)

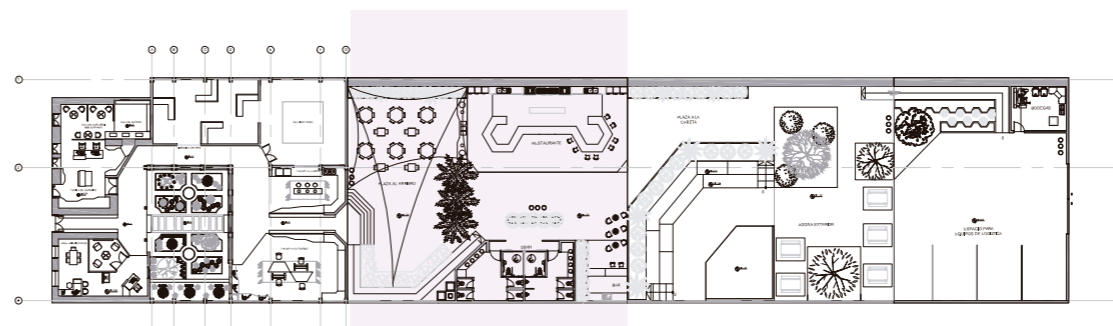


PLANTA SECCIONES  
esc 1-800



FACULTAD DE ARQUITECTURA  
Y DISEÑO  
ESCUELA DE ARQUITECTURA  
INTERIOR

Ubicación del proyecto

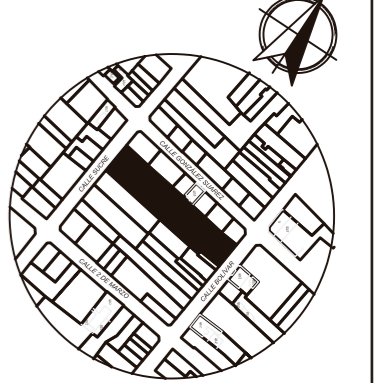

IMBABURA-ATUNTAQUI

TRABAJO FIN DE CARRERA  
CENTRO CULTURAL TEMÁTICO  
PARA EL CANTÓN ANTONIO ANTE

AUTOR:  
MAYRA FERNANDA  
JÁCOME NAVARRO

CONTENIDO:  
PLANTA DE INSTALACIONES  
AGUA POTABLE

ASESORIA:  
ING. RICARDO SUAREZ

Escala: 1- 150	Fecha: 2020
-------------------	----------------


Lámina:  
3



1


2

3

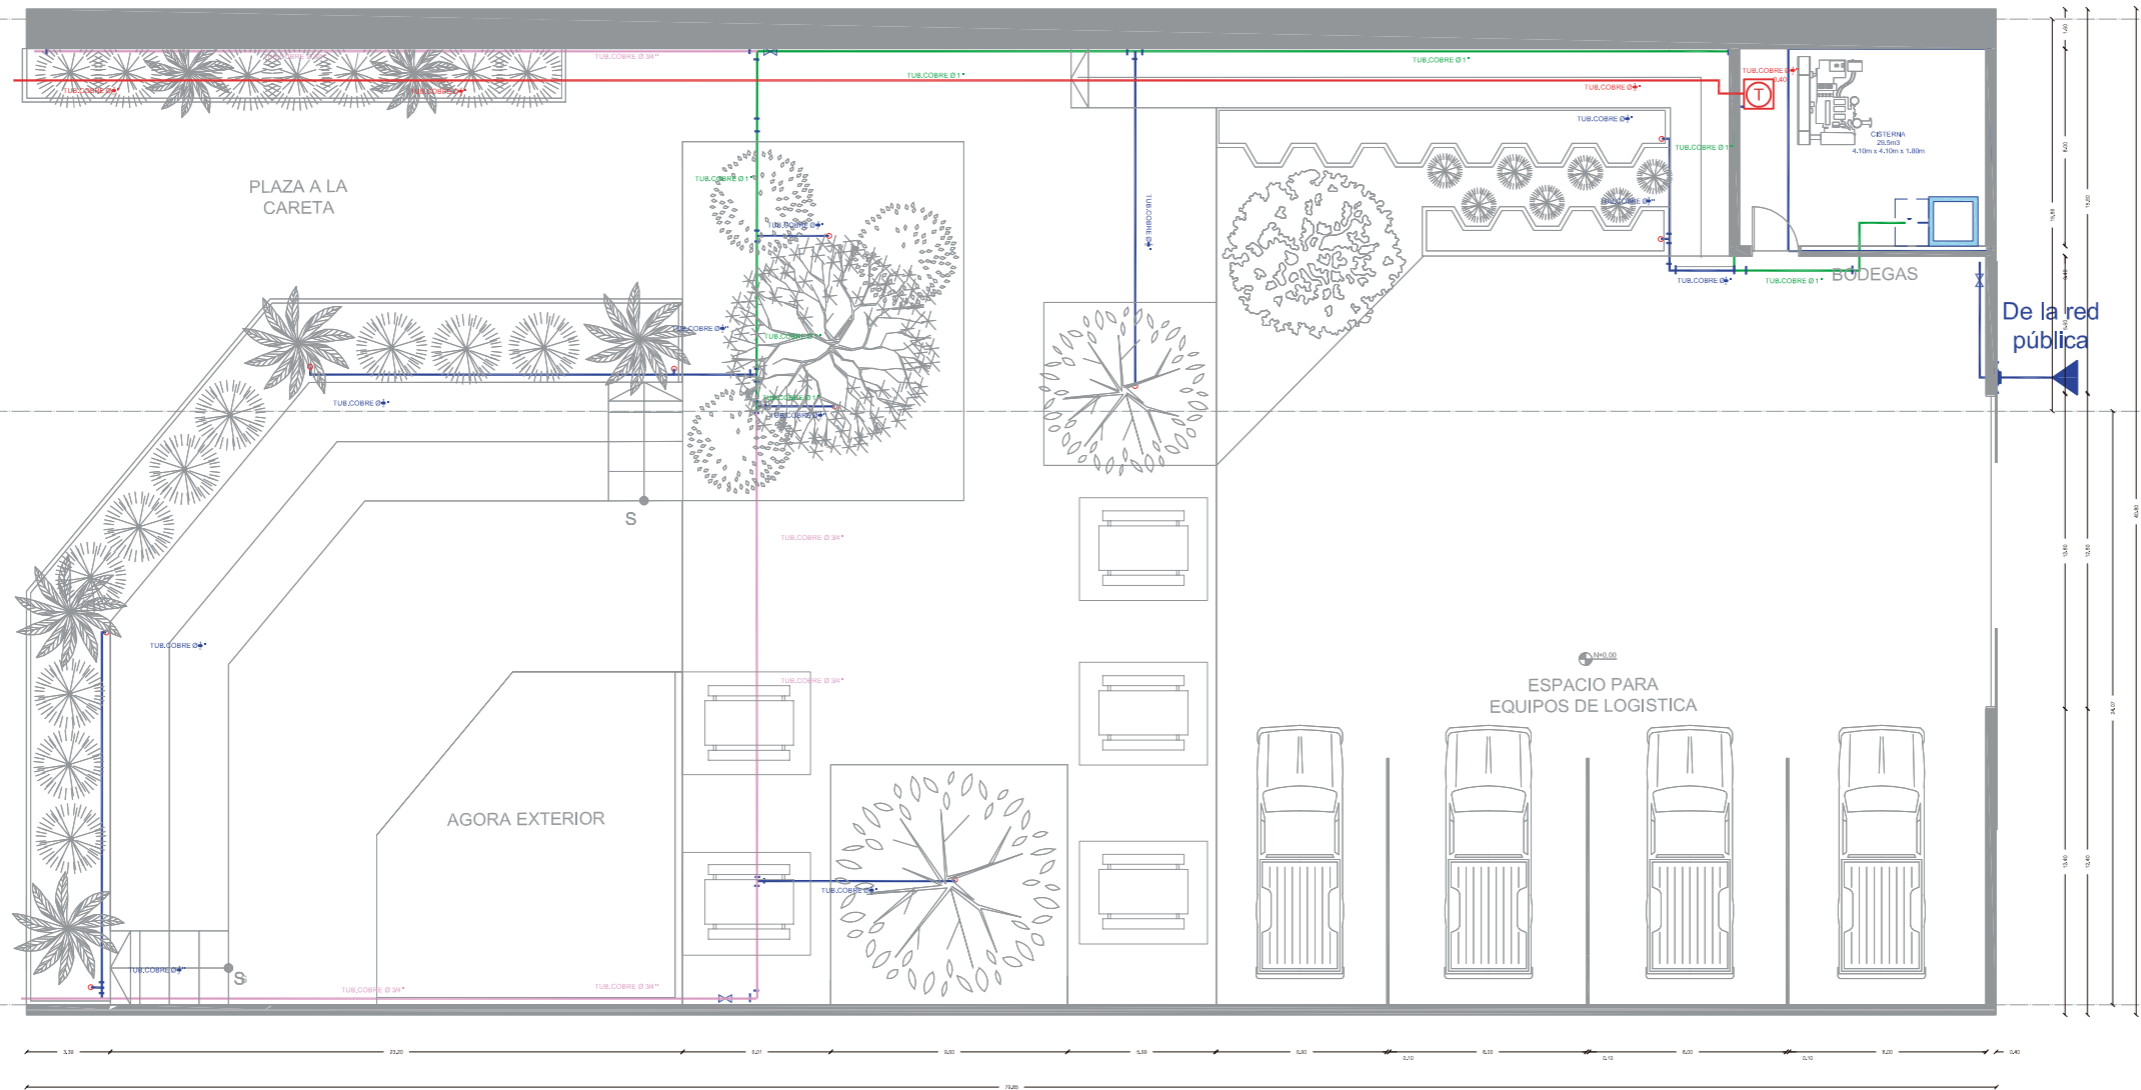

SIMBOLOGÍA	
CÓDIGO	NOMBRE
	Medidor
	Tubería de Cobre 1/2"
	Tubería de Cobre 3/4"
	Tubería de Cobre 1"
	Llave de Paso
	Codo de 90°
	Tee
	Llave de Abasto (Riego)
	Termostato
	Bomba
	Tapa de Cisterna

PLANTA DE INSTALACIONES AGUA POTABLE SECCIÓN 3  
esc 1-150

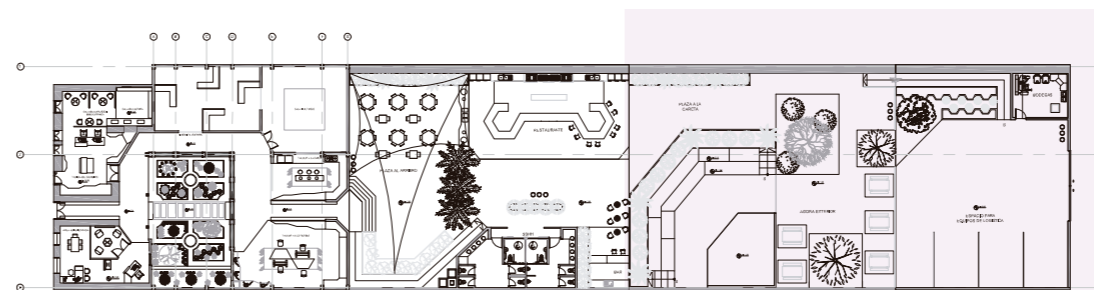


PLANTA SECCIONES  
esc 1-800



FACULTAD DE ARQUITECTURA  
Y DISEÑO

ESCUELA DE ARQUITECTURA  
INTERIOR

Ubicación del proyecto

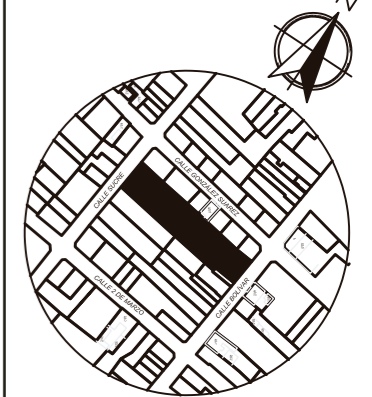

IMBABURA-ATUNTAQUI

TRABAJO FIN DE CARRERA

CENTRO CULTURAL TEMÁTICO  
PARA EL CANTÓN ANTONIO ANTE


AUTOR:  
MAYRA FERNANDA  
JÁCOME NAVARRO

CONTENIDO:  
PLANTA DE INSTALACIONES  
AGUA POTABLE

ASESORIA:  
ING. RICARDO SUAREZ

Escala:	Fecha:
1- 150	2020

Lámina:  
4

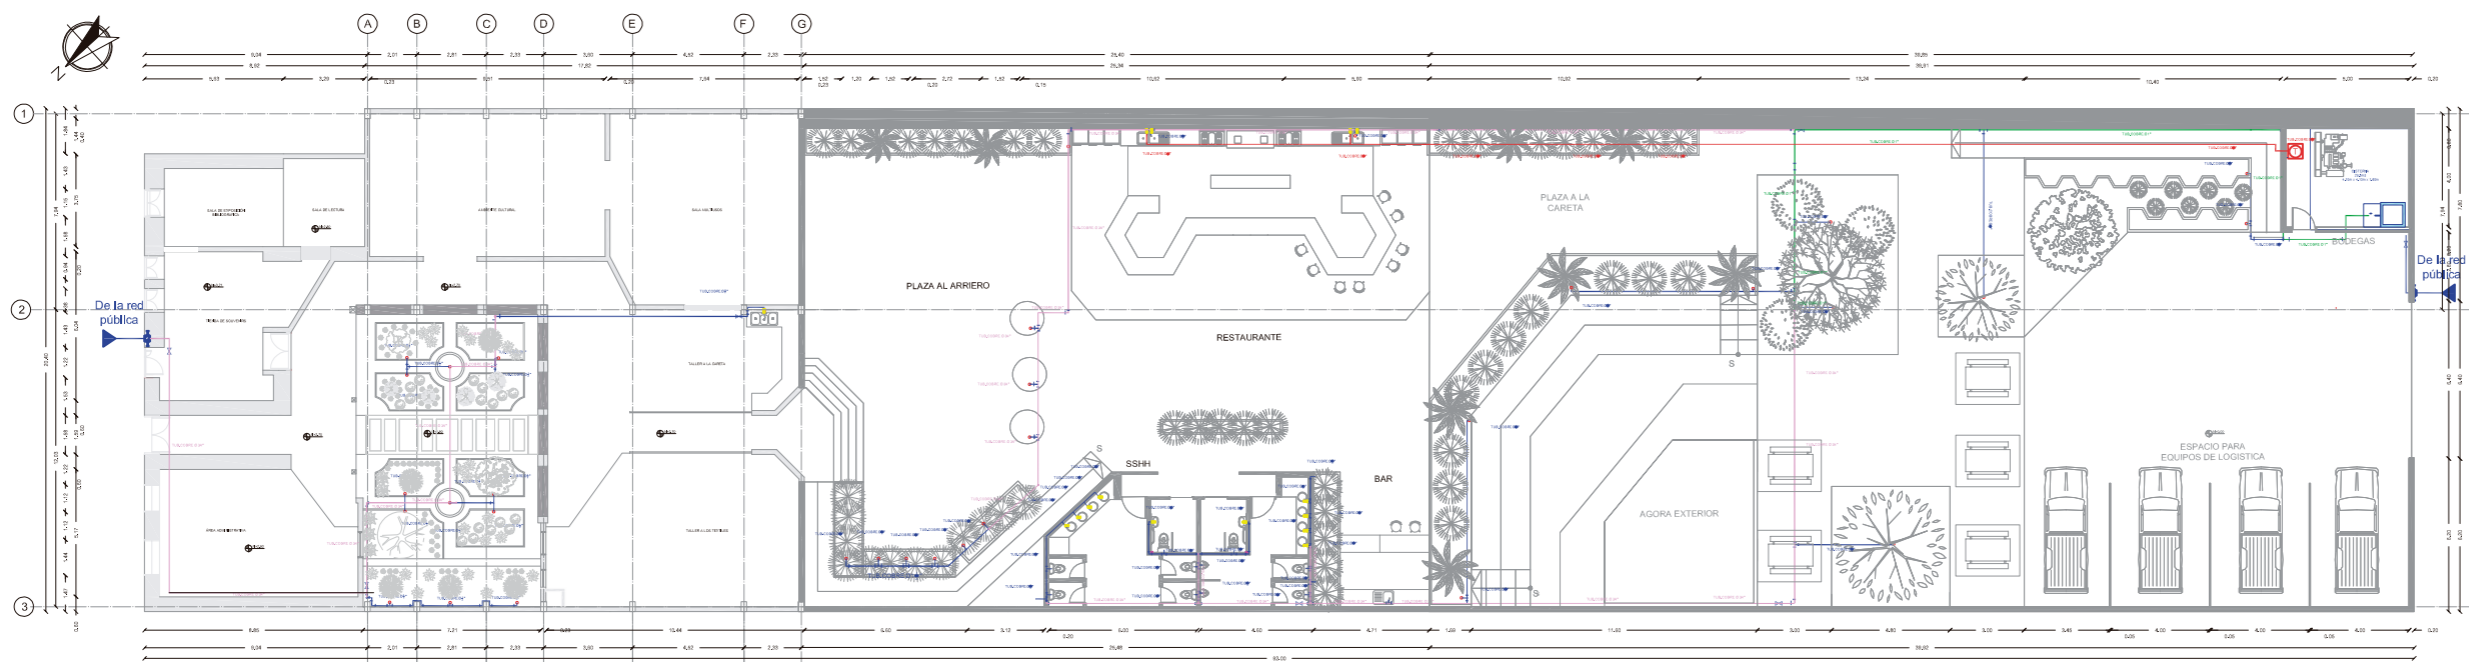

PLANTA DE INSTALACIONES AGUA POTABLE  
esc 1-300

SIMBOLOGÍA	
CÓDIGO	NOMBRE
	Medidor
	Tubería de Cobre 1/2"
	Tubería de Cobre 3/4"
	Tubería de Cobre 1"
	Llave de Paso
	Codo de 90°
	Tee
	Llave de Abasto (Riego)
	Termostato
	Bomba
	Tapa de Cisterna

CAUDAL DE APARATOS	
APARATO	CANTIDAD
Inodoros	0.10 x 8 = 0.8
Lavamanos	0.10 x 10 = 1.0
Urinarios	0.10 x 2 = 0.2
Riego	0.10 x 37 = 3.7
Lavaplatos	0.20 x 4 = 0.8
<b>TOTAL</b>	<b>6.50</b>

CAUDAL SIMULTANEO	
$Q_s = Q_{ins} \times K$	
$Q_s = 6.9 \times K$	
$Q_s = 6.9 \times 0.20$	
$Q_s = 1.38$	<b>Q<sub>s</sub></b>

COEFICIENTE	
$K = 1 / \sqrt{n - 1}$	
$K = 1 / \sqrt{24 - 1}$	
$K = 1 / \sqrt{23}$	
$K = 1 / 4.7$	
$K = 0.20$	<b>K</b>


CAUDAL INSTANTANEO	
$Q_{ins} = 6.9$	<b>Q<sub>ins</sub></b>



FACULTAD DE ARQUITECTURA  
Y DISEÑO

ESCUELA DE ARQUITECTURA  
INTERIOR

Ubicación del proyecto

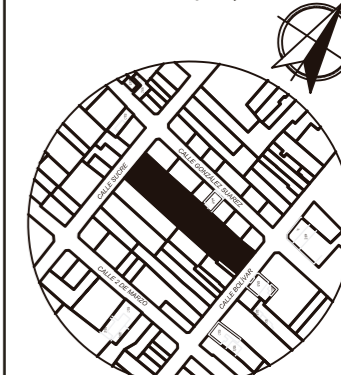

IMBABURA-ATUNTAQUI

TRABAJO FIN DE CARRERA

CENTRO CULTURAL TEMÁTICO  
PARA EL CANTÓN ANTONIO ANTE

AUTOR:

MAYRA FERNANDA  
JÁCOME NAVARRO

CONTENIDO:

PLANTA DE INSTALACIONES  
AGUA POTABLE

ASESORIA:

ING. RICARDO SUAREZ

Escala:


1 - 300

Fecha:

2020


Lámina:

5

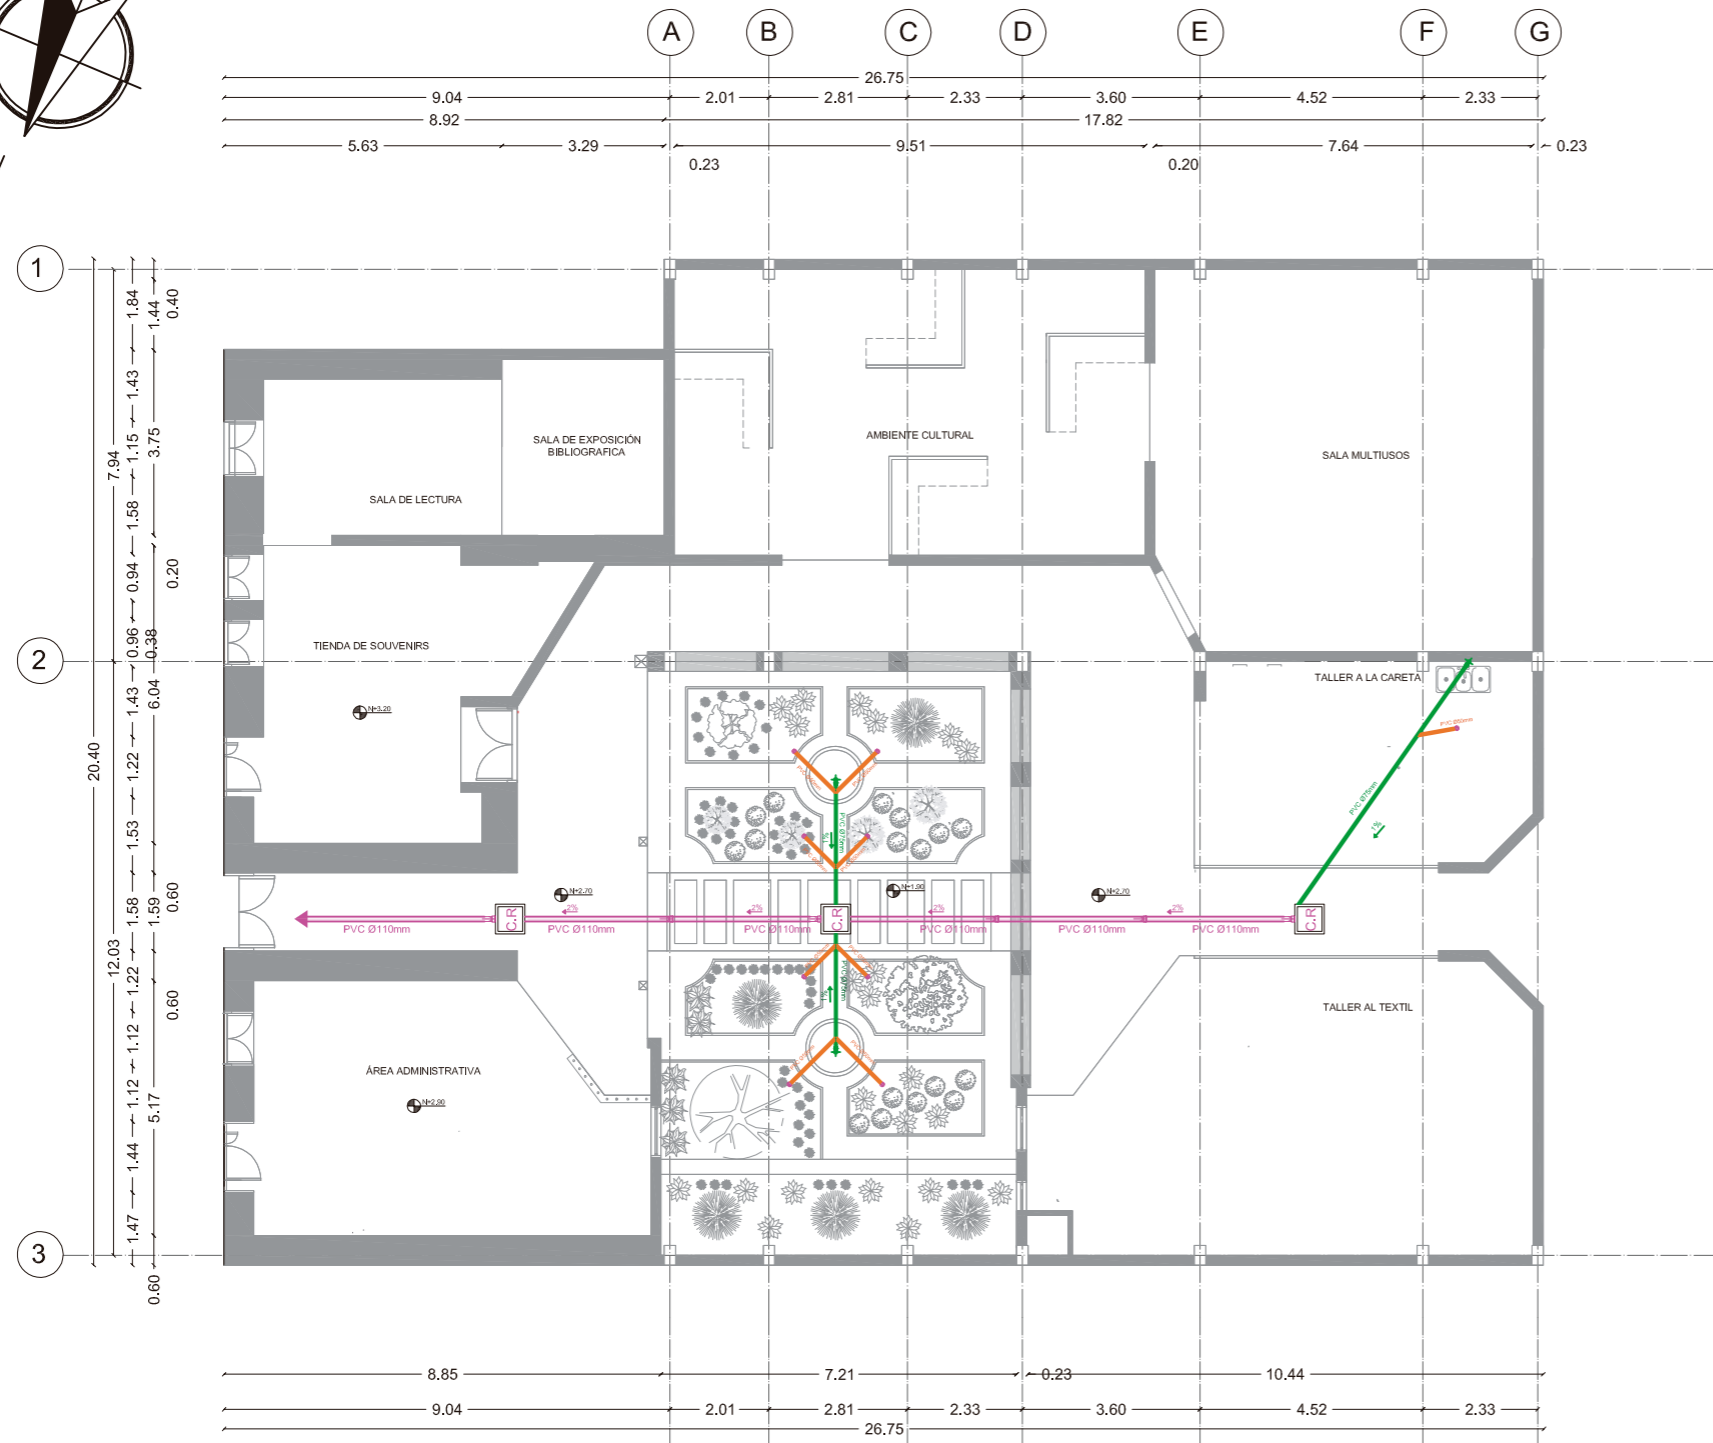

SIMBOLOGÍA	
CÓDIGO	NOMBRE
	Caja de Revisión A.S
	Tubería de PVC 110 mm
	Tubería de PVC 50 mm
	Tubería de PVC 75 mm
	Sumidero de Piso °
	Yee de PVC 4" x 2"
	Yee de PVC 4"
	Desague PVC 4"
	Desague de PVC 2"

PLANTA DE INSTALACIONES SANITARIAS SECCIÓN 1  
esc 1-150

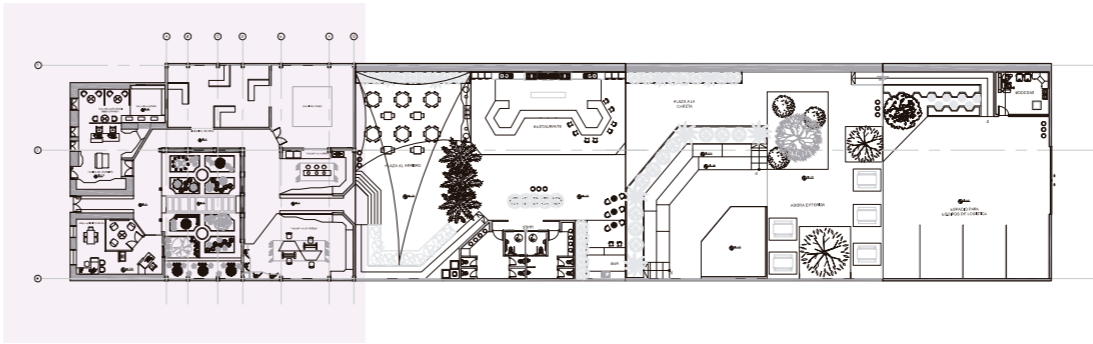


PLANTA SECCIONES  
esc 1-800



FACULTAD DE ARQUITECTURA  
Y DISEÑO  
ESCUELA DE ARQUITECTURA  
INTERIOR

Ubicación del proyecto

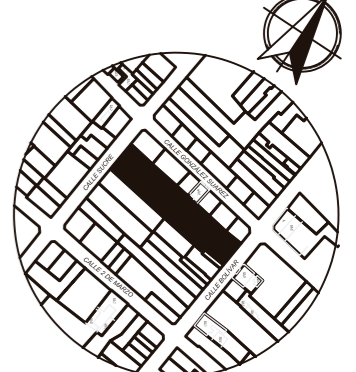

IMBABURA-ATUNTAQUI

TRABAJO FIN DE CARRERA  
CENTRO CULTURAL TEMÁTICO  
PARA EL CANTÓN ANTONIO ANTE


AUTOR:  
MAYRA FERNANDA  
JÁCOME NAVARRO

CONTENIDO:  
PLANTA DE INSTALACIONES  
SANITARIAS

ASESORIA:  
ING. RICARDO SUAREZ


Escala: 1- 150	Fecha: 2020
-------------------	----------------

Lámina:  
6

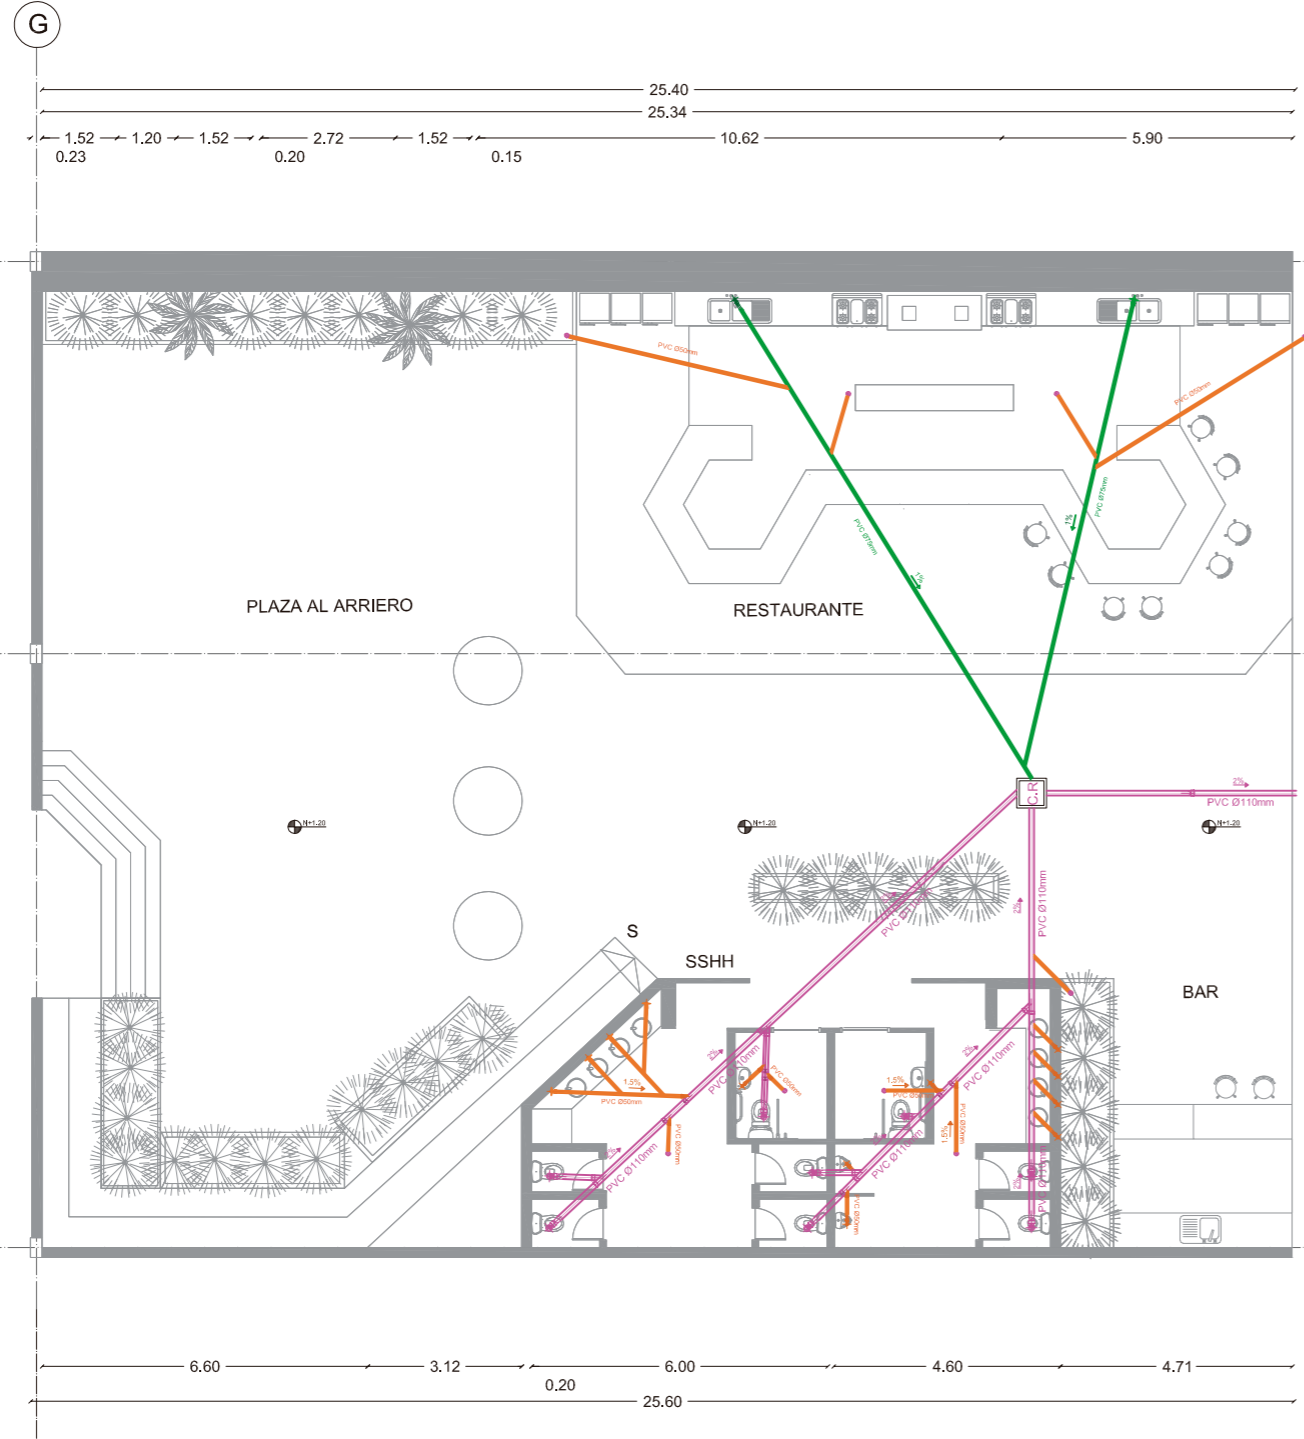

PLANTA DE INSTALACIONES SANITARIAS SECCIÓN 2  
esc 1-150

SIMBOLOGÍA	
CÓDIGO	NOMBRE
	Caja de Revisión A.S
	Tubería de PVC 110 mm
	Tubería de PVC 50 mm
	Tubería de PVC 75 mm
	Sumidero de Piso °
	Yee de PVC 4" x 2"
	Yee de PVC 4"
	Desague PVC 4"
	Desague de PVC 2"
	Bajante A.S

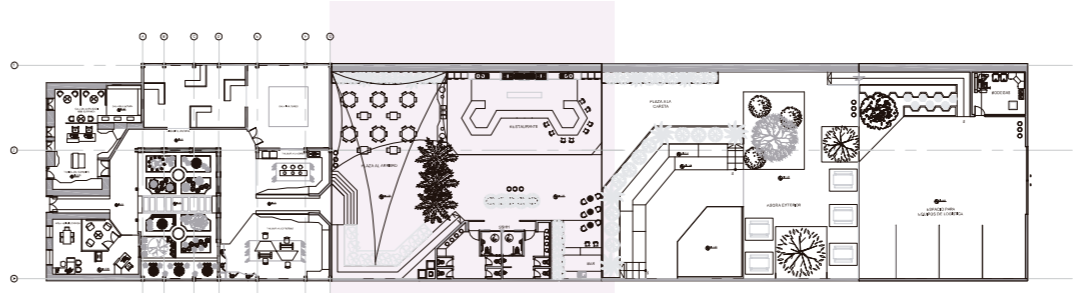


PLANTA SECCIONES  
esc 1-800



FACULTAD DE ARQUITECTURA  
Y DISEÑO  
ESCUELA DE ARQUITECTURA  
INTERIOR

Ubicación del proyecto

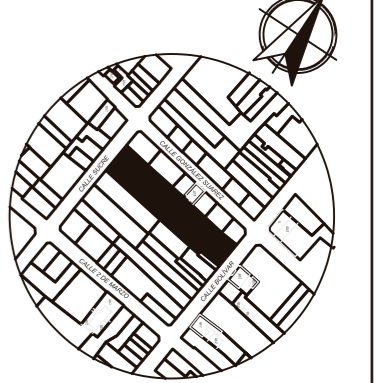

IMBABURA-ATUNTAQUI

TRABAJO FIN DE CARRERA

CENTRO CULTURAL TEMÁTICO  
PARA EL CANTÓN ANTONIO ANTE




AUTOR:  
MAYRA FERNANDA  
JÁCOME NAVARRO

CONTENIDO:  
PLANTA DE INSTALACIONES  
SANITARIAS

ASESORIA:  
ING. RICARDO SUAREZ


Escala: 1- 150	Fecha: 2020
-------------------	----------------

Lámina:  
7

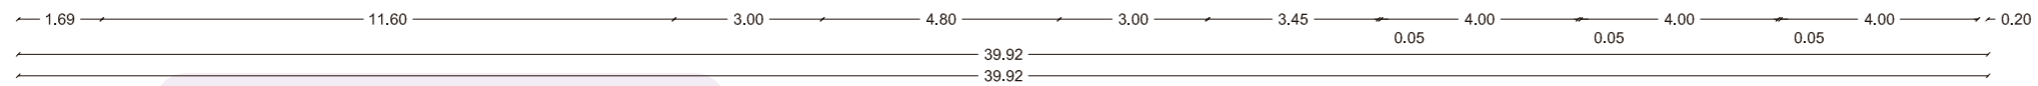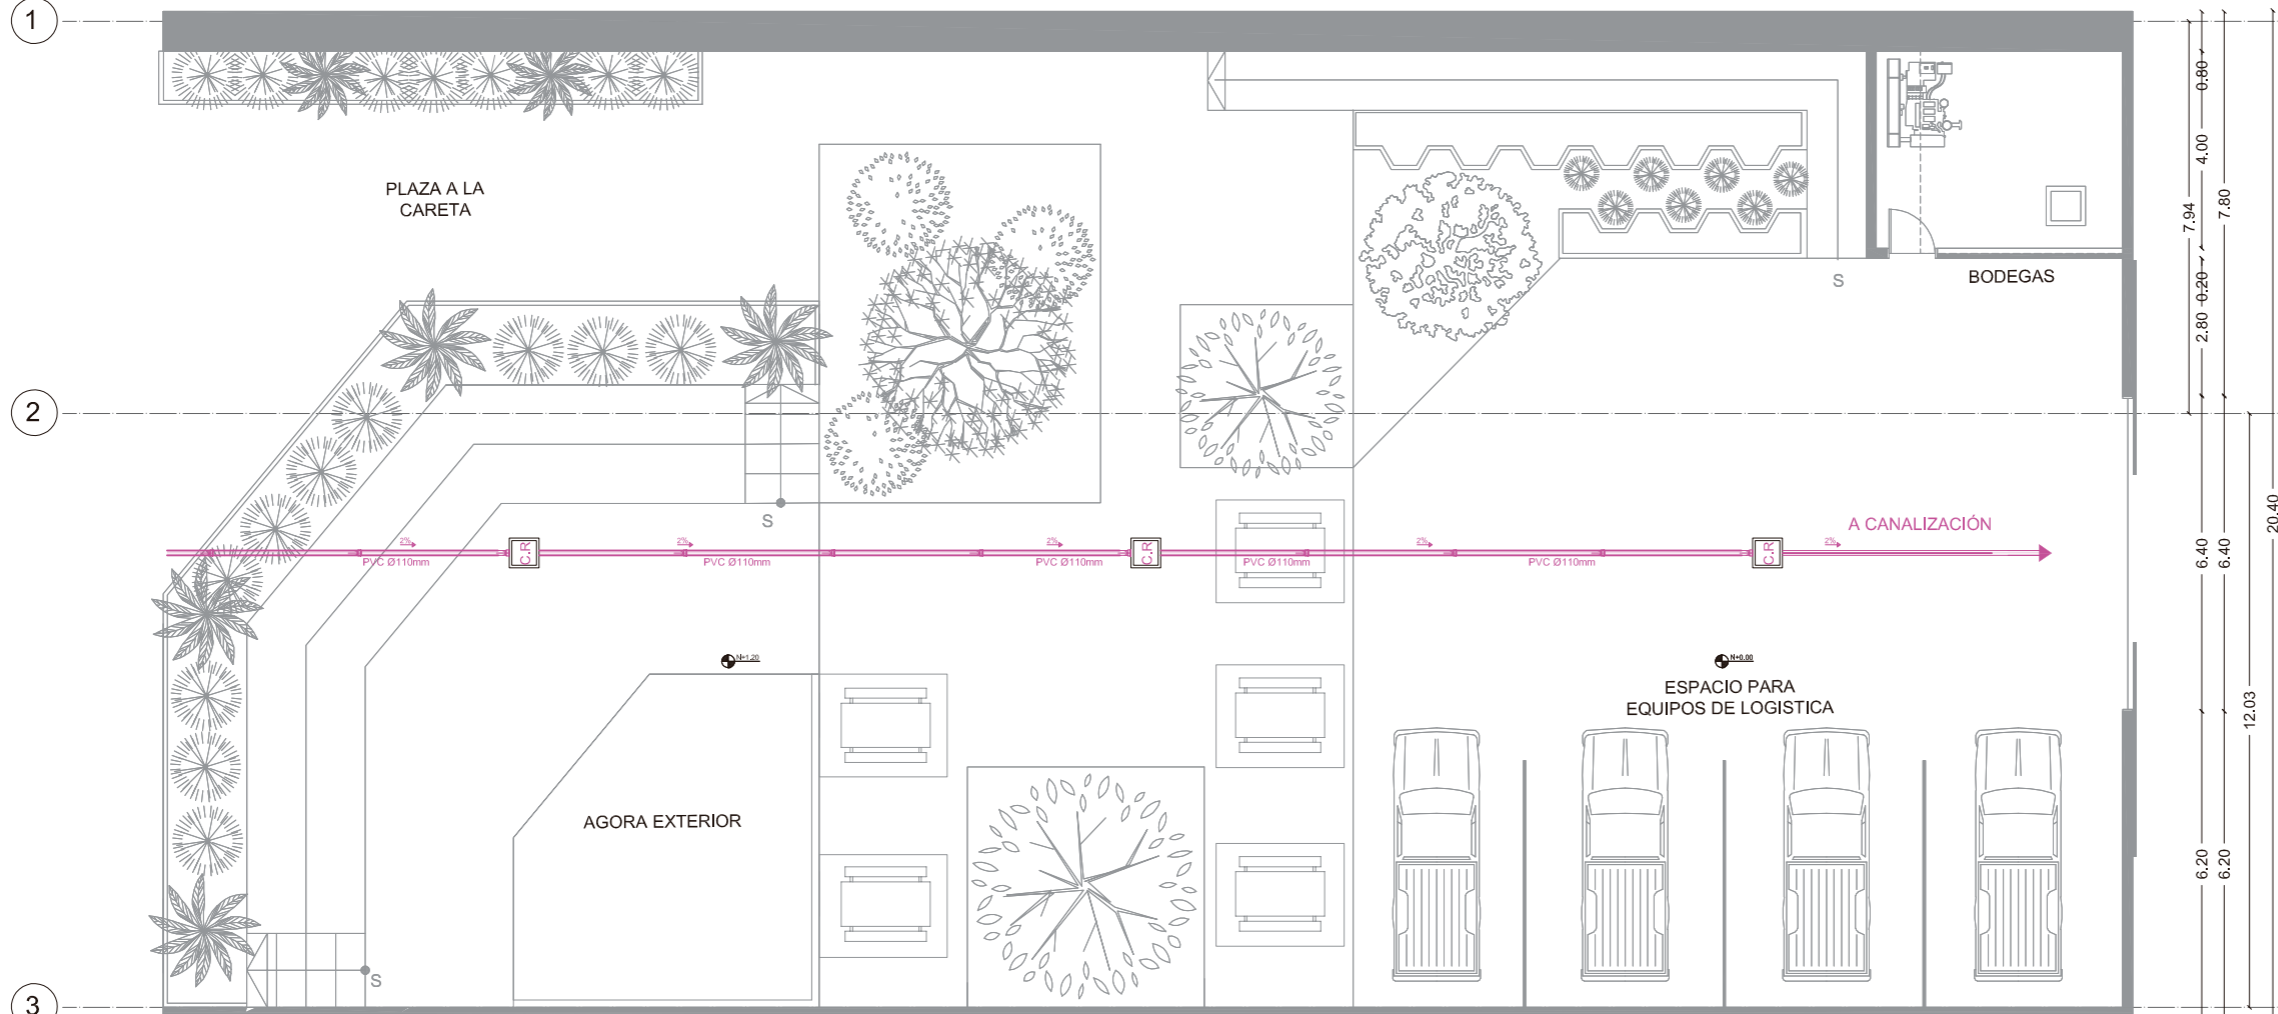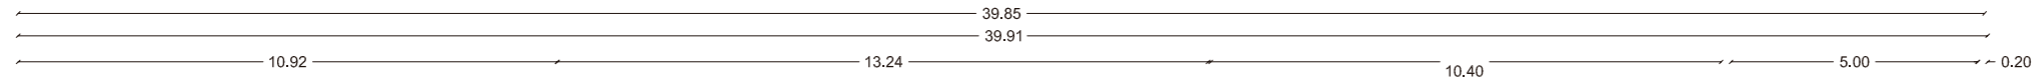

SIMBOLOGÍA	
CÓDIGO	NOMBRE
	Caja de Revisión A.S
	Tubería de PVC 110 mm
	Tubería de PVC 50 mm
	Tubería de PVC 75 mm
	Sumidero de Piso °
	Yee de PVC 4" x 2"
	Yee de PVC 4"
	Desague PVC 4"
	Desague de PVC 2"
	Bajante A.S

PLANTA DE INSTALACIONES SANITARIAS SECCIÓN 2  
esc 1-150

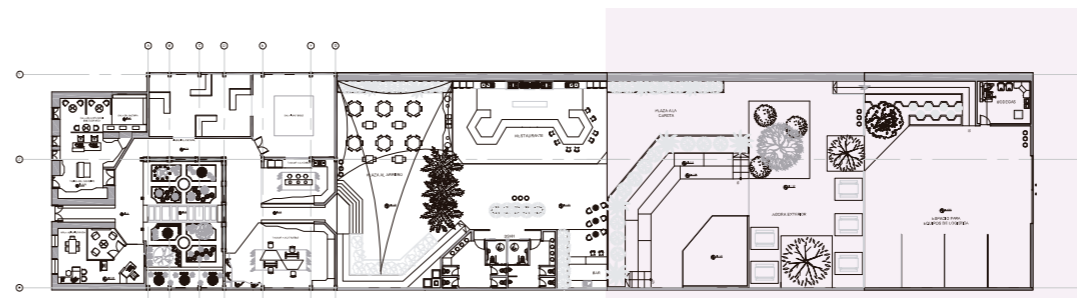


PLANTA SECCIONES  
esc 1-800



FACULTAD DE ARQUITECTURA  
Y DISEÑO

ESCUELA DE ARQUITECTURA  
INTERIOR

Ubicación del proyecto

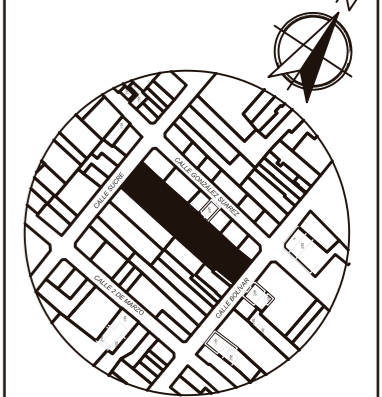

IMBABURA-ATUNTAQUI

TRABAJO FIN DE CARRERA

CENTRO CULTURAL TEMÁTICO  
PARA EL CANTÓN ANTONIO ANTE


AUTOR:  
MAYRA FERNANDA  
JÁCOME NAVARRO

CONTENIDO:  
PLANTA DE INSTALACIONES  
SANITARIAS

ASESORIA:  
ING. RICARDO SUAREZ


Escala:	Fecha:
1- 150	2020

Lámina:  
8

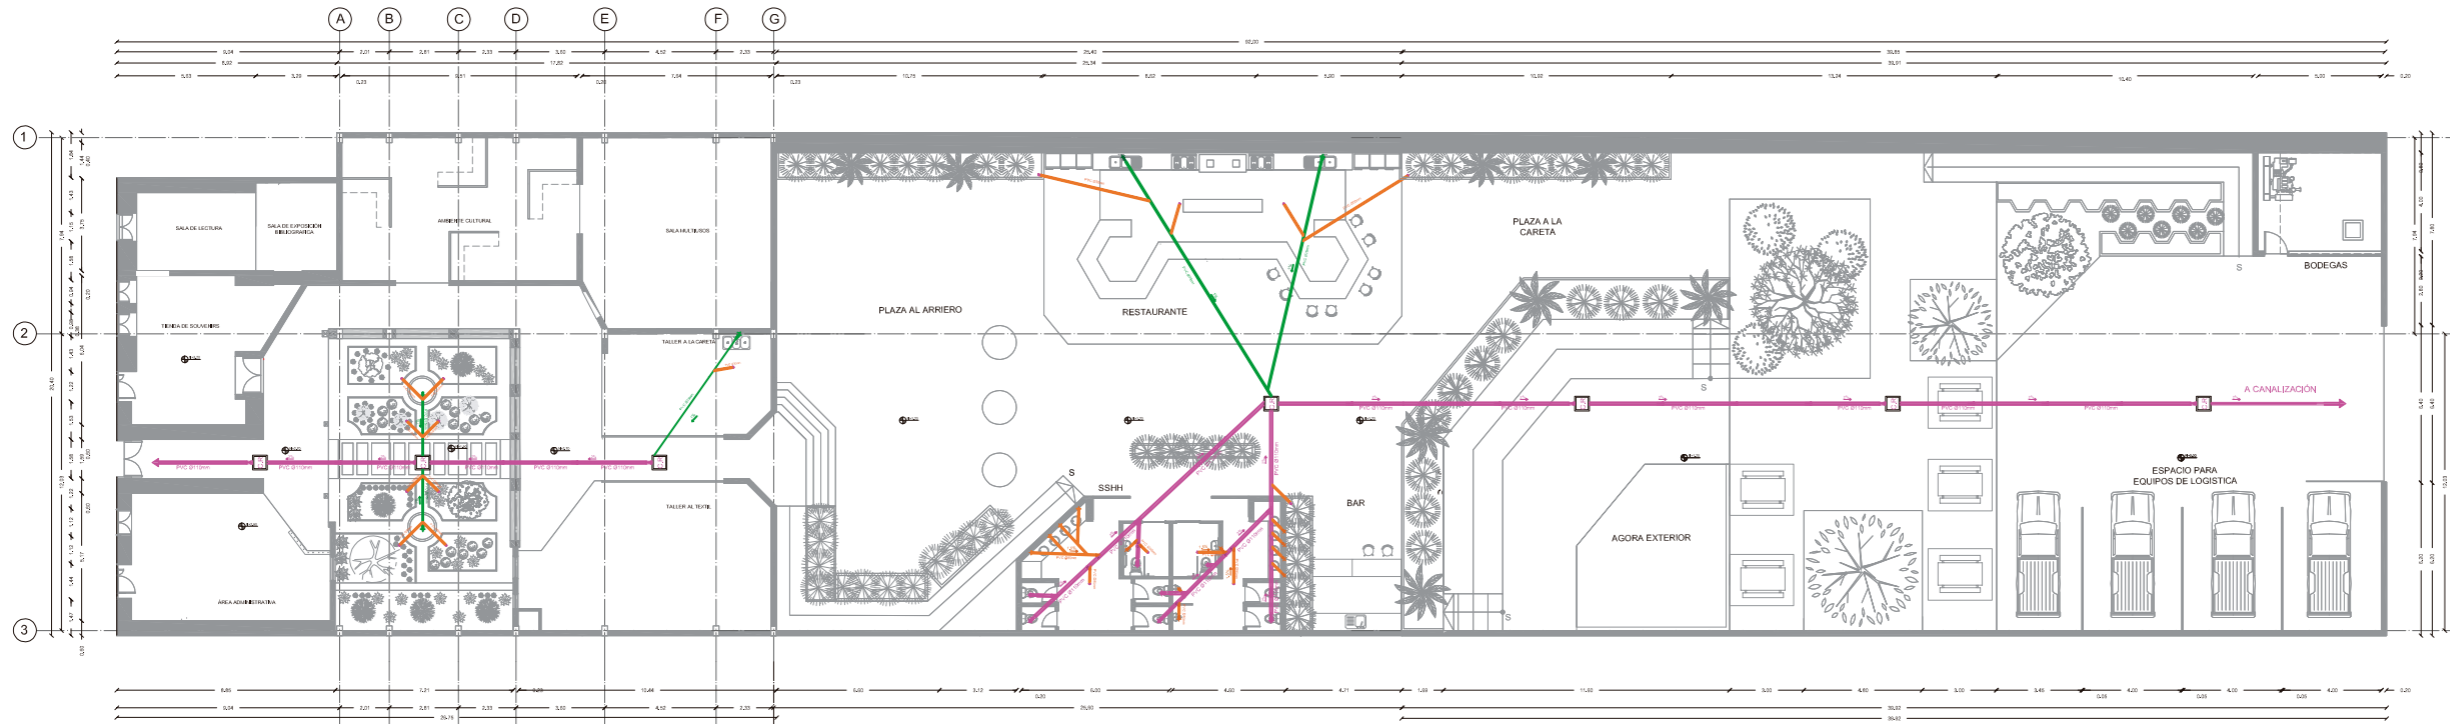

PLANTA DE INSTALACIONES SANITARIAS  
esc 1-150

SIMBOLOGÍA	
CÓDIGO	NOMBRE
	Caja de Revisión A.S
	Tubería de PVC 110 mm
	Tubería de PVC 50 mm
	Tubería de PVC 75 mm
	Sumidero de Piso °
	Yee de PVC 4" x 2"
	Yee de PVC 4"
	Desague PVC 4"
	Desague de PVC 2"
	Bajante A.S

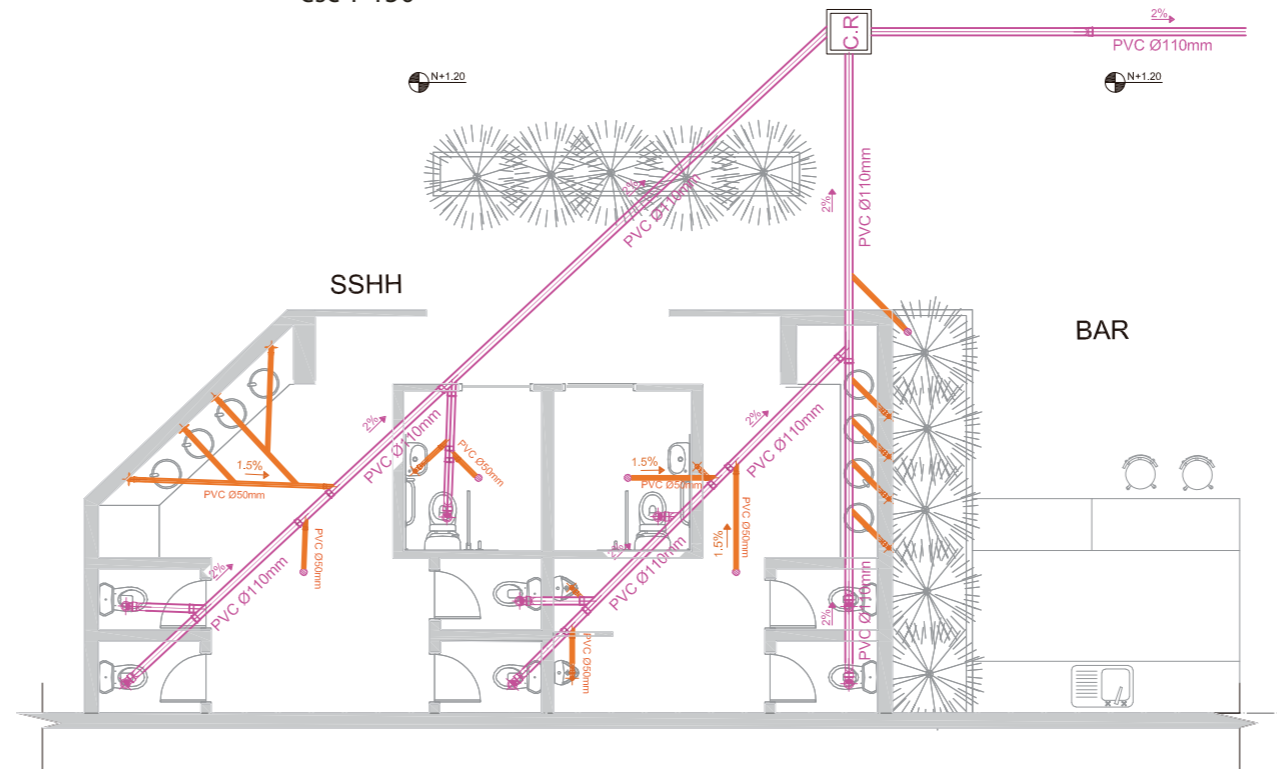


CORTE SECCIÓN BAÑOS DE INSTALACIONES SANITARIAS  
esc 1-100



FACULTAD DE ARQUITECTURA  
Y DISEÑO

ESCUELA DE ARQUITECTURA  
INTERIOR

Ubicación del proyecto

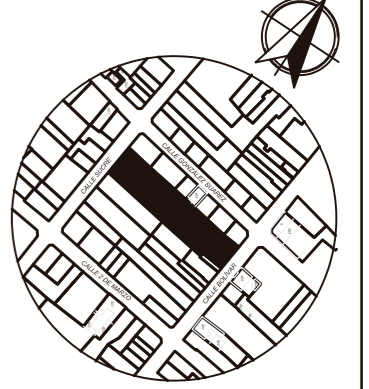

IMBABURA-ATUNTAQUI

TRABAJO FIN DE CARRERA

CENTRO CULTURAL TEMÁTICO  
PARA EL CANTÓN ANTONIO ANTE

AUTOR:

MAYRA FERNANDA  
JÁCOME NAVARRO

CONTENIDO:

PLANTA DE INSTALACIONES  
AGUA POTABLE

ASESORIA:

ING. RICARDO SUAREZ

Escala:

1- 300

Fecha:

2020

Lámina:

9




# CÁLCULO DE CISTERNA

CAUDAL MEDIO DIARIO	
$Q_m / d = \text{Dotación} \times \text{Habitantes}$	
Oficinas	$50 \times 4 = 200$
Talleres	$50 \times 30 = 1500$
Tienda de Souvenirs	$2 \times 20 = 40$
Restaurante	$30 \times 90 = 2700$
Ágora	$2 \times 60 = 120$
Salas Culturales	$2 \times 30 = 60$
Sala de Uso Multiple	$2 \times 40 = 80$
Riego	1929.3


CAUDAL MEDIO DIARIO	
<b>TOTAL = 6.629,3</b>	

VOLUMEN DE LA CISTERNA	
$V = Q_m/d = \text{días}$	
$6.629,3 \times 1 \text{ día} = 6.63 \text{ m}^2$	
$6.63 \text{ m}^2 + 22.8 = 29.5 \text{ m}^3$	

DIMENSIONES CISTERNA	
$V = L \times L \times L$	
$29.5 = 1.80 \times L \times L$	
$\sqrt{16.39} = \sqrt{L^2}$	
$L = 4.10$	

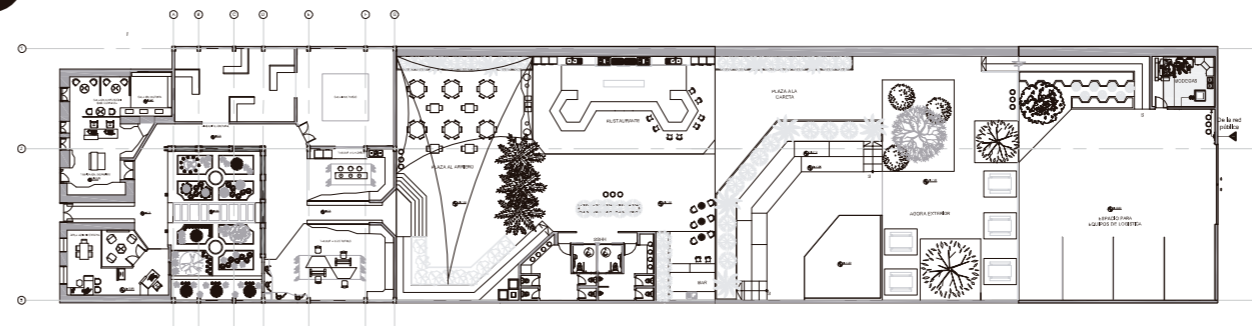

UBICACIÓN DE CISTERNA  
ESC 1-600

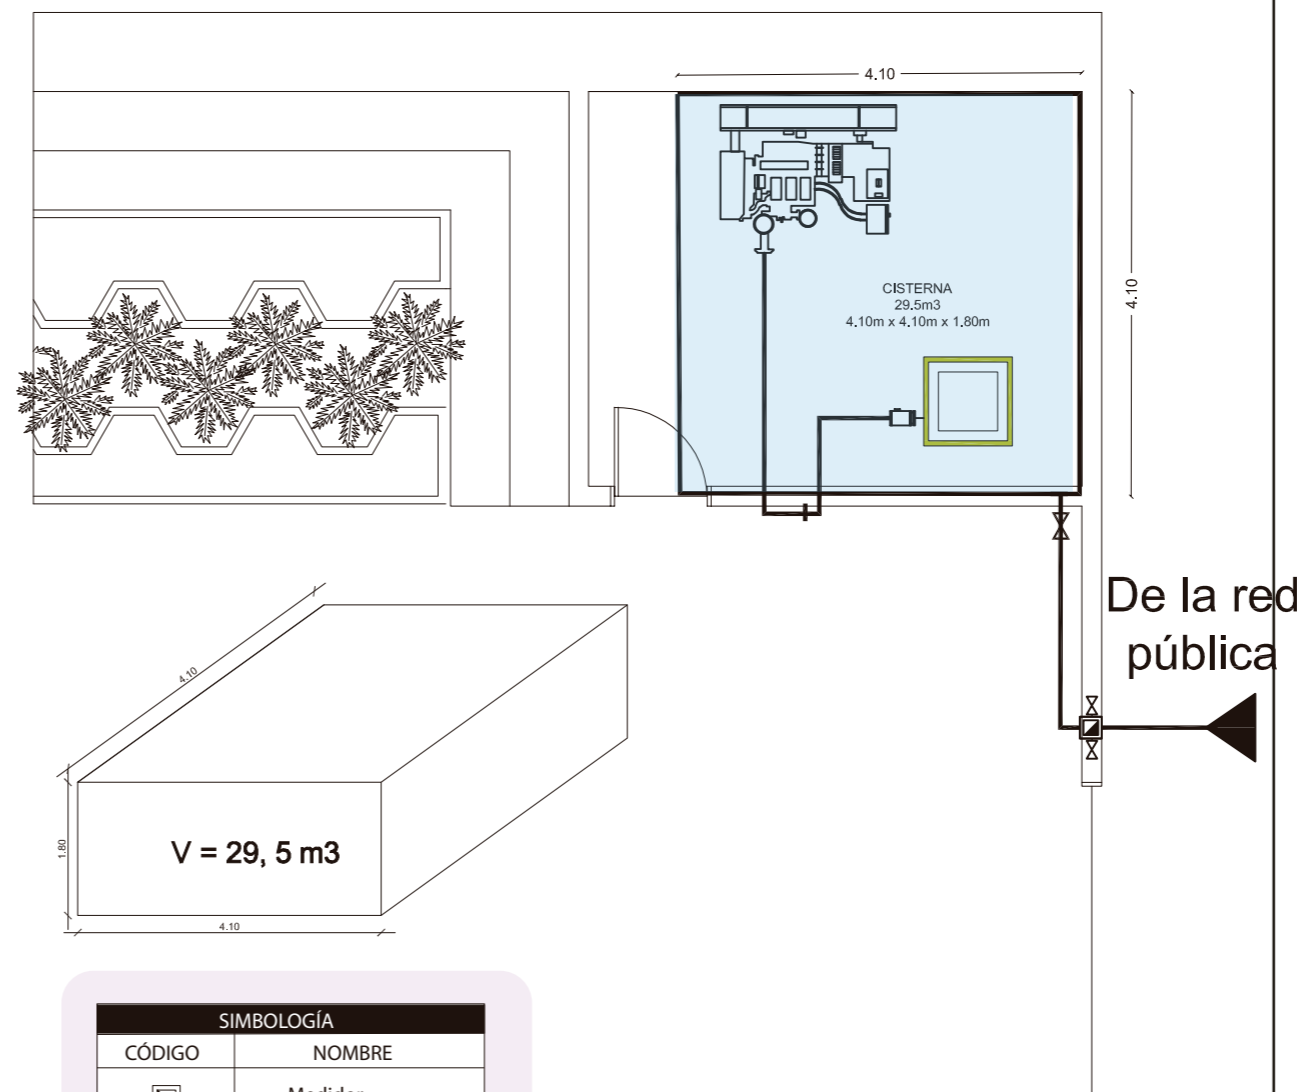

UBICACIÓN DE CISTERNA  
esc 1-75


SIMBOLOGÍA	
CÓDIGO	NOMBRE
	Medidor
	Tubería de 1 1/2 "
	Llave de Paso
	Bomba
	Tapa de Cisterna



FACULTAD DE ARQUITECTURA  
Y DISEÑO

ESCUELA DE ARQUITECTURA  
INTERIOR

Ubicación del proyecto

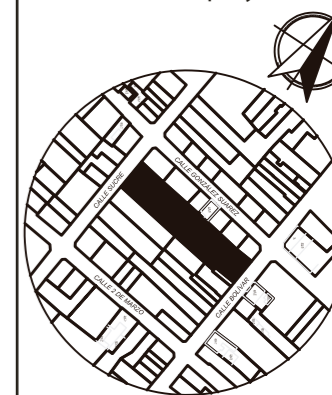

IMBABURA-ATUNTAQUI

TRABAJO FIN DE CARRERA

CENTRO CULTURAL TEMÁTICO  
PARA EL CANTÓN ANTONIO ANTE

AUTOR:  
MAYRA FERNANDA  
JÁCOME NAVARRO

CONTENIDO:  
PLANTA Y CALCULO DE  
CISTERNA

ASESORIA:  
ARQ. RICARDO SUAREZ


Escala:	Fecha:
1-75	2019

Lámina:  
10



PLANTA DE BOMBEROS SECCIÓN 1  
esc 1-150

SIMBOLOGÍA	
CÓDIGO	NOMBRE
	Alumbrado de Emergencia
	Tablero Eléctrico
	Extintor PQS
	Dirección Salida de Escape
	Detector de Humo Fotoelectrico
	Difusor de Sonido
	Pulsador Manual
	Señalización Salida de Emergencia
	Luz Estroboscopica
	Gabinete

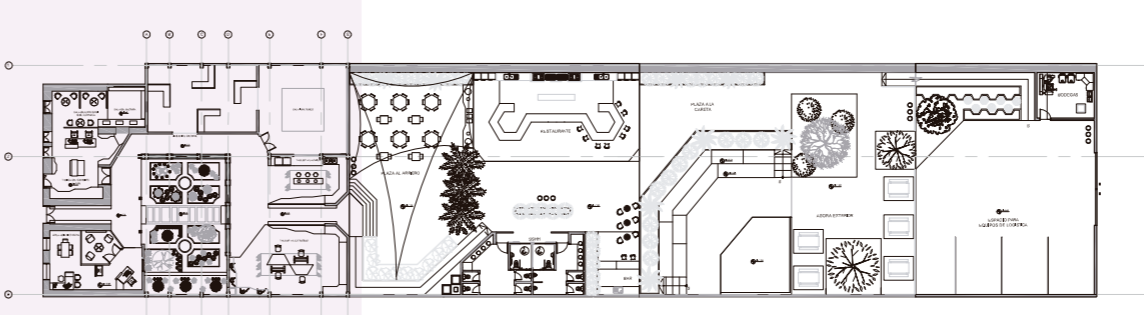


PLANTA SECCIONES  
esc 1-800



FACULTAD DE ARQUITECTURA  
Y DISEÑO

ESCUELA DE ARQUITECTURA  
INTERIOR

Ubicación del proyecto

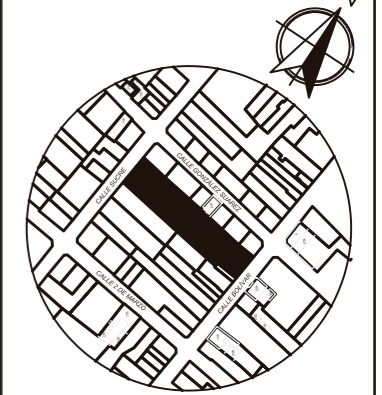

IMBABURA-ATUNTAQUI

TRABAJO FIN DE CARRERA

CENTRO CULTURAL TEMÁTICO  
PARA EL CANTÓN ANTONIO ANTE


AUTOR:  
MAYRA FERNANDA  
JÁCOME NAVARRO

CONTENIDO:  
PLANTA DE BOMBEROS


ASESORIA:  
ARQ. RICARDO SUAREZ

Escala: 1-150      Fecha: 2019

Lámina: 11

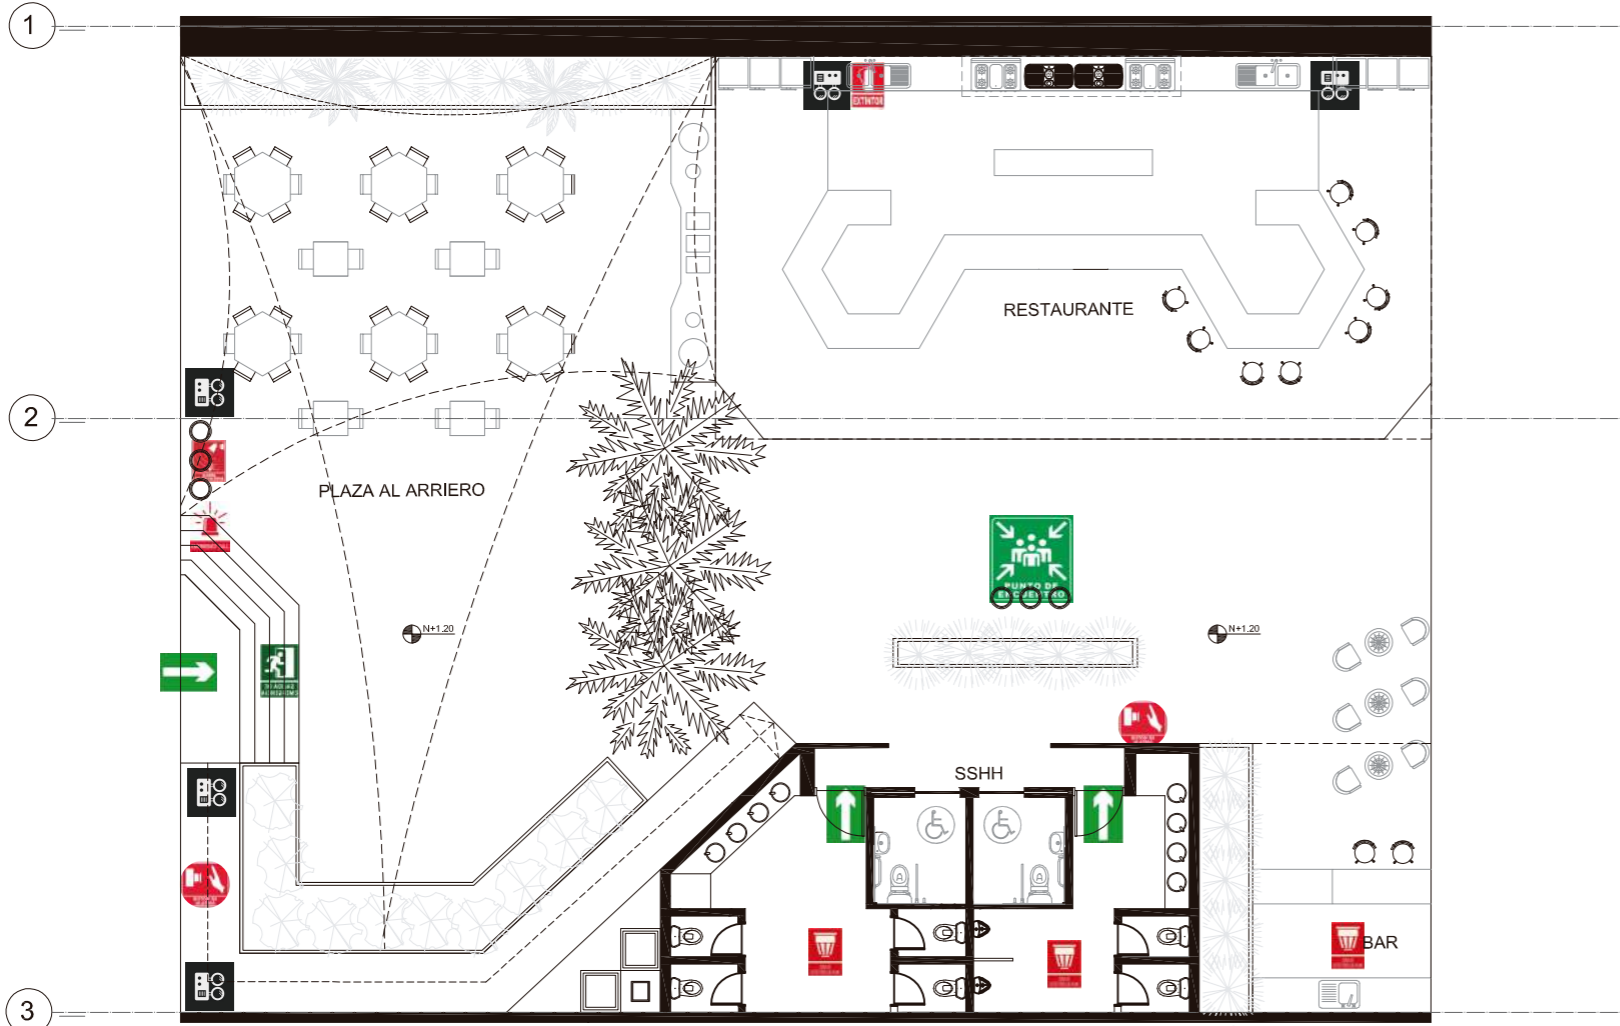

PLANTA DE BOMBEROS SECCIÓN 2  
esc 1-150

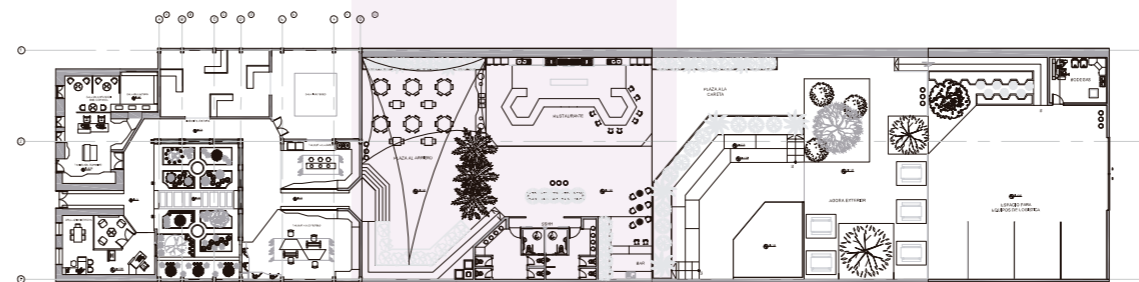

PLANTA SECCIONES  
esc 1-800


SIMBOLOGÍA	
CÓDIGO	NOMBRE
	Alumbrado de Emergencia
	Tablero Eléctrico
	Extintor PQS
	Dirección Salida de Escape
	Detector de Humo Fotoelectrico
	Difusor de Sonido
	Pulsador Manual
	Señalización Salida de Emergencia
	Luz Estroboscópica
	Punto de Encuentro



FACULTAD DE ARQUITECTURA  
Y DISEÑO

ESCUELA DE ARQUITECTURA  
INTERIOR

Ubicación del proyecto

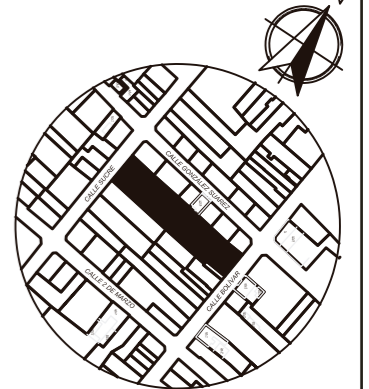

IMBABURA-ATUNTAQUI

TRABAJO FIN DE CARRERA

CENTRO CULTURAL TEMÁTICO  
PARA EL CANTÓN ANTONIO ANTE


AUTOR:  
MAYRA FERNANDA  
JÁCOME NAVARRO

CONTENIDO:  
PLANTA DE BOMBEROS

ASESORIA:  
ARQ. RICARDO SUAREZ


Escala: 1-150      Fecha: 2020

Lámina: 12

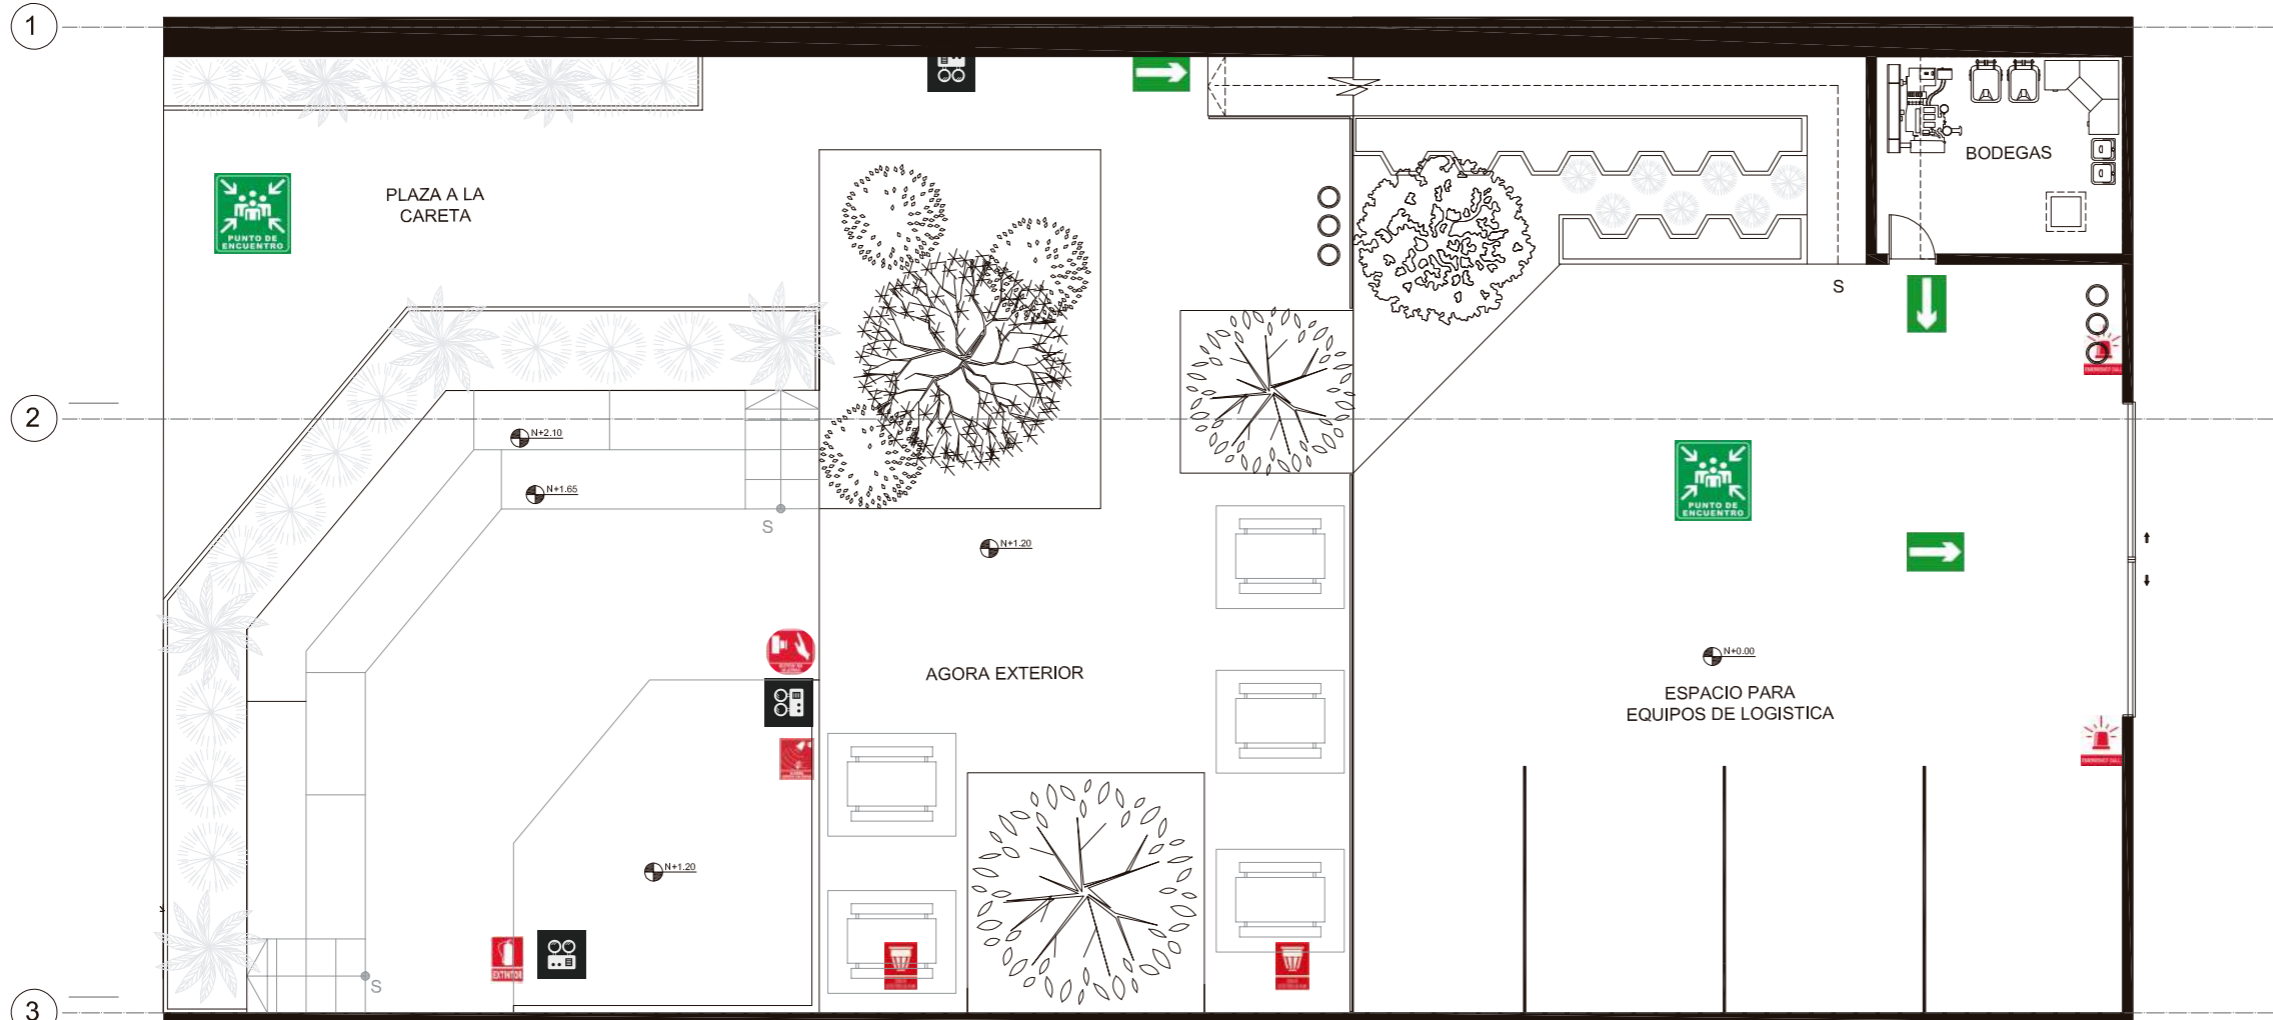

SIMBOLOGÍA	
CÓDIGO	NOMBRE
	Alumbrado de Emergencia
	Tablero Eléctrico
	Extintor PQS
	Dirección Salida de Escape
	Detector de Humo Fotoelectrico
	Difusor de Sonido
	Pulsador Manual
	Señalización Salida de Emergencia
	Luz Estroboscópica
	Punto de Encuentro

PLANTA DE BOMBEROS SECCIÓN 3  
esc 1-150

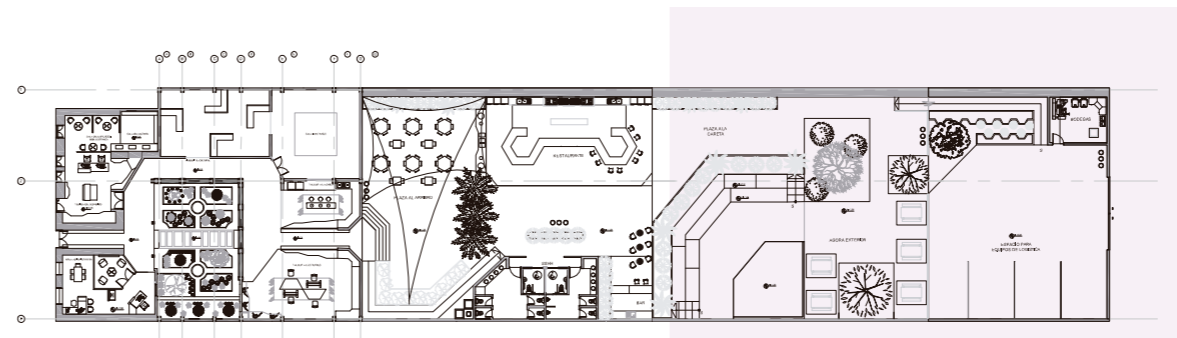


PLANTA SECCIONES  
esc 1-800



FACULTAD DE ARQUITECTURA  
Y DISEÑO

ESCUELA DE ARQUITECTURA  
INTERIOR

Ubicación del proyecto

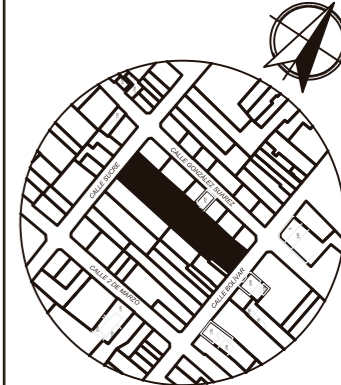

IMBABURA-ATUNTAQUI

TRABAJO FIN DE CARRERA

CENTRO CULTURAL TEMÁTICO  
PARA EL CANTÓN ANTONIO ANTE

AUTOR:

MAYRA FERNANDA  
JÁCOME NAVARRO

CONTENIDO:

PLANTA DE BOMBEROS

ASESORIA:

ARQ. RICARDO SUAREZ

Escala:


1- 150

Fecha:

2020

Lámina:

13

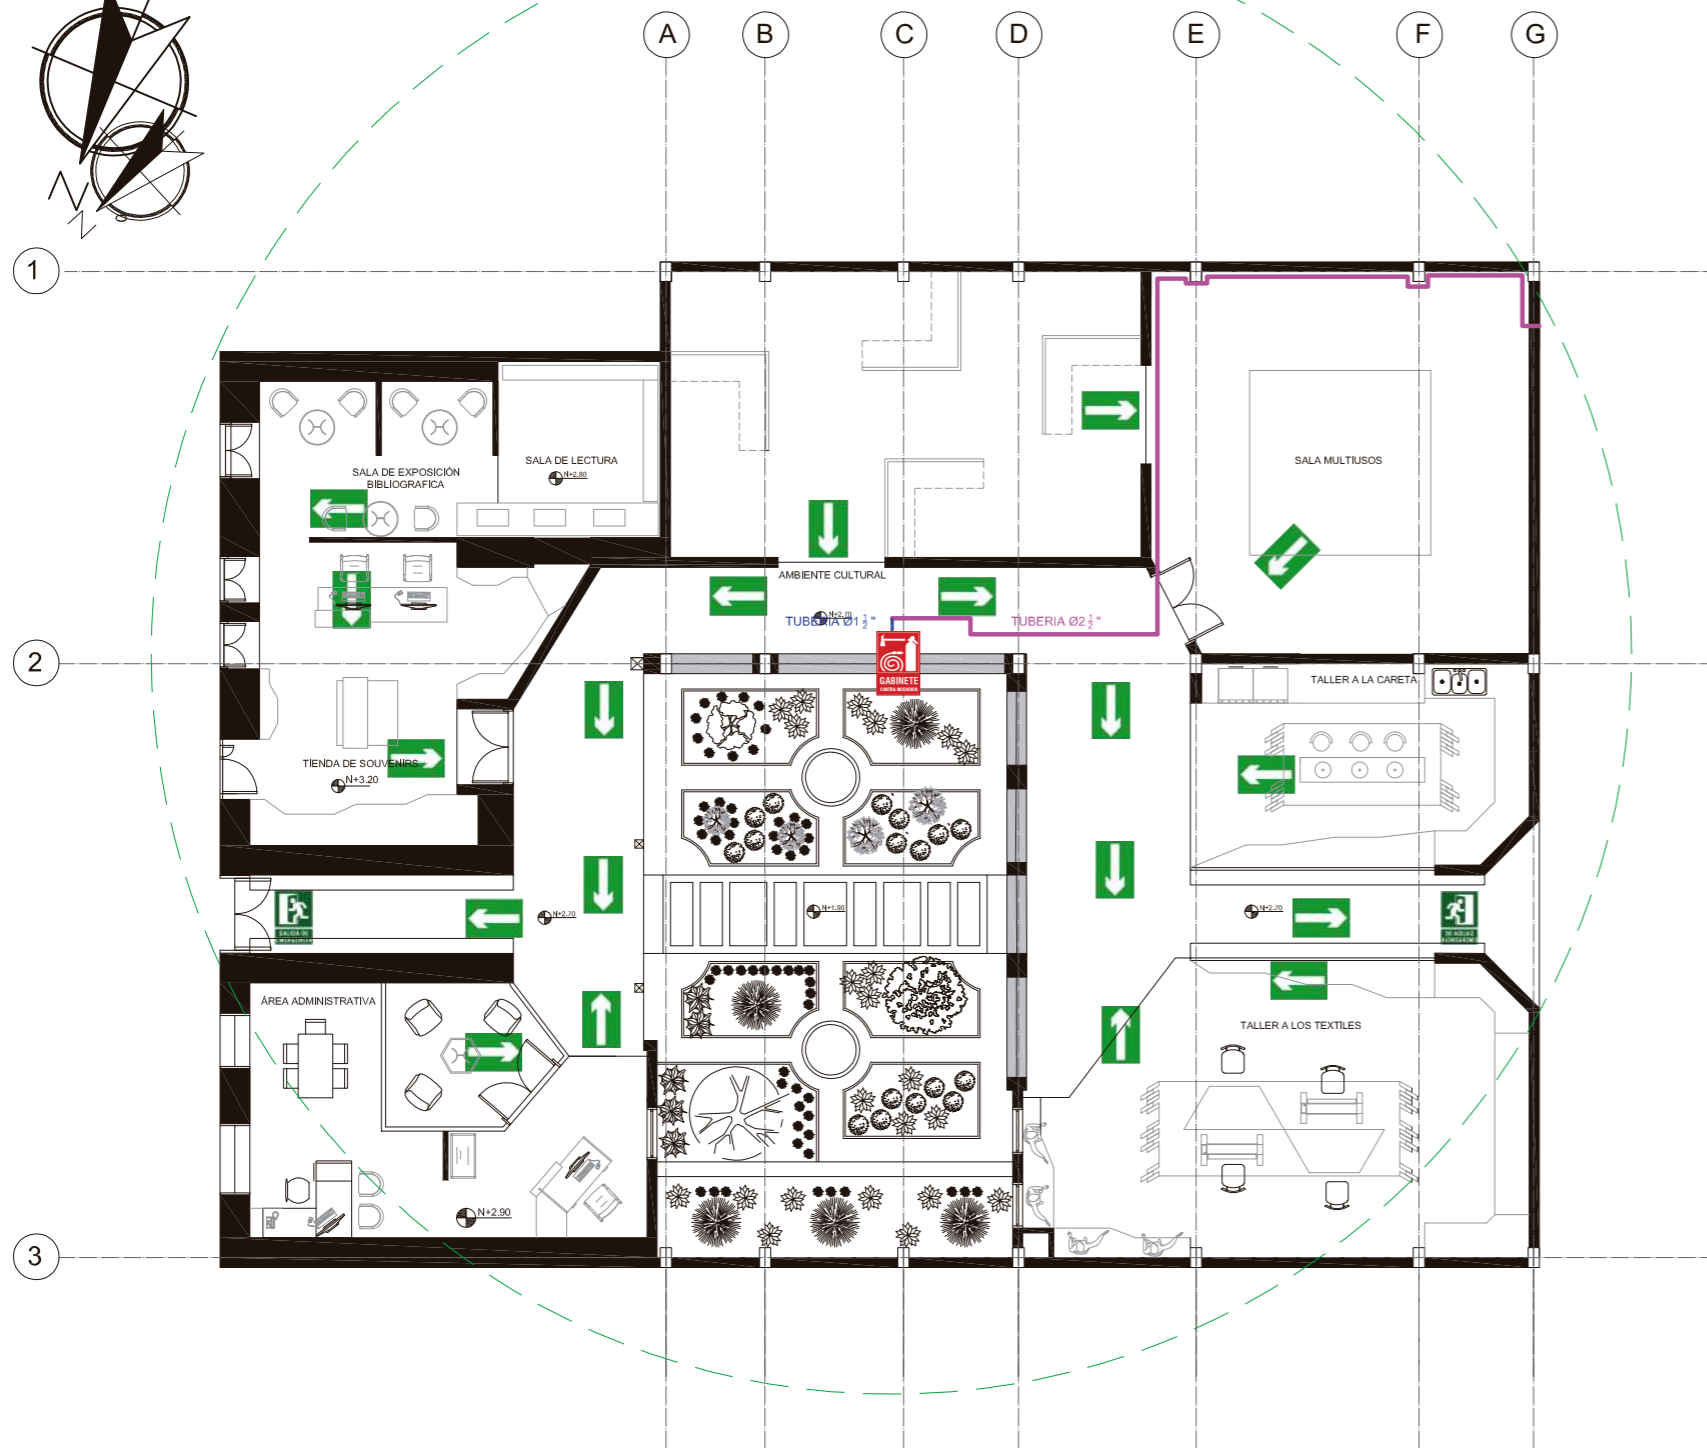


SIMBOLOGÍA	
CÓDIGO	NOMBRE
	Medidor
	Tubería de Cobre 1 1/2''
	Tubería de Cobre 2 1/2''
	Dirección Salida de Escape
	Señalización Salida de Emergencia
	Gabinete Adosado L=30 con Extintor



FACULTAD DE ARQUITECTURA  
Y DISEÑO

ESCUELA DE ARQUITECTURA  
INTERIOR

Ubicación del proyecto

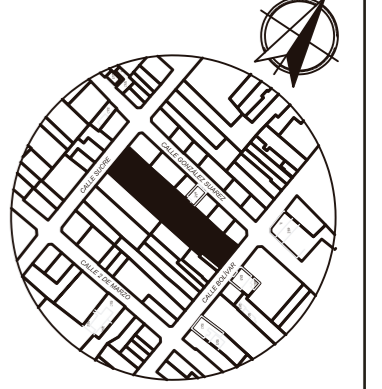

IMBABURA-ATUNTAQUI

TRABAJO FIN DE CARRERA

CENTRO CULTURAL TEMÁTICO  
PARA EL CANTÓN ANTONIO ANTE

AUTOR:  
MAYRA FERNANDA  
JÁCOME NAVARRO


CONTENIDO:  
PLANTA DE BOMBEROS  
GABINETE

ASESORIA:  
ARQ. RICARDO SUAREZ


Escala: 1-150      Fecha: 2020

Lámina: 14


PLANTA DE INSTALACIÓN GABINETE SECCIÓN 1  
esc 1-150

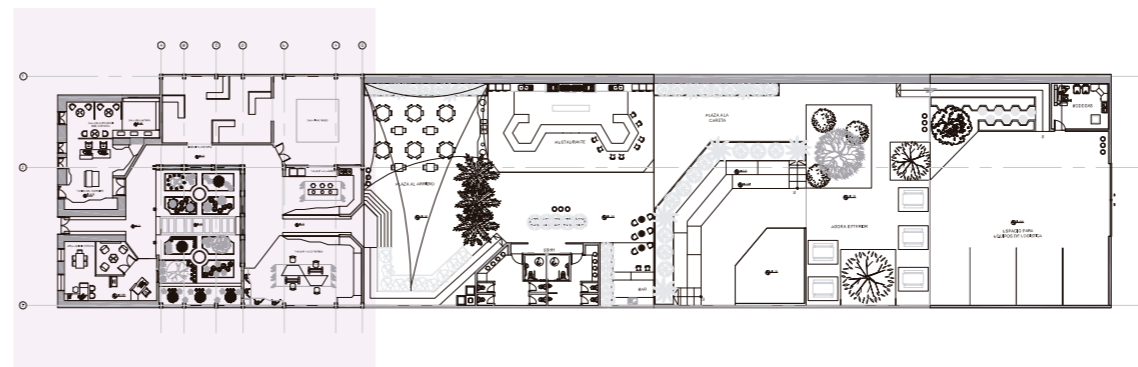

PLANTA SECCIONES  
esc 1-800

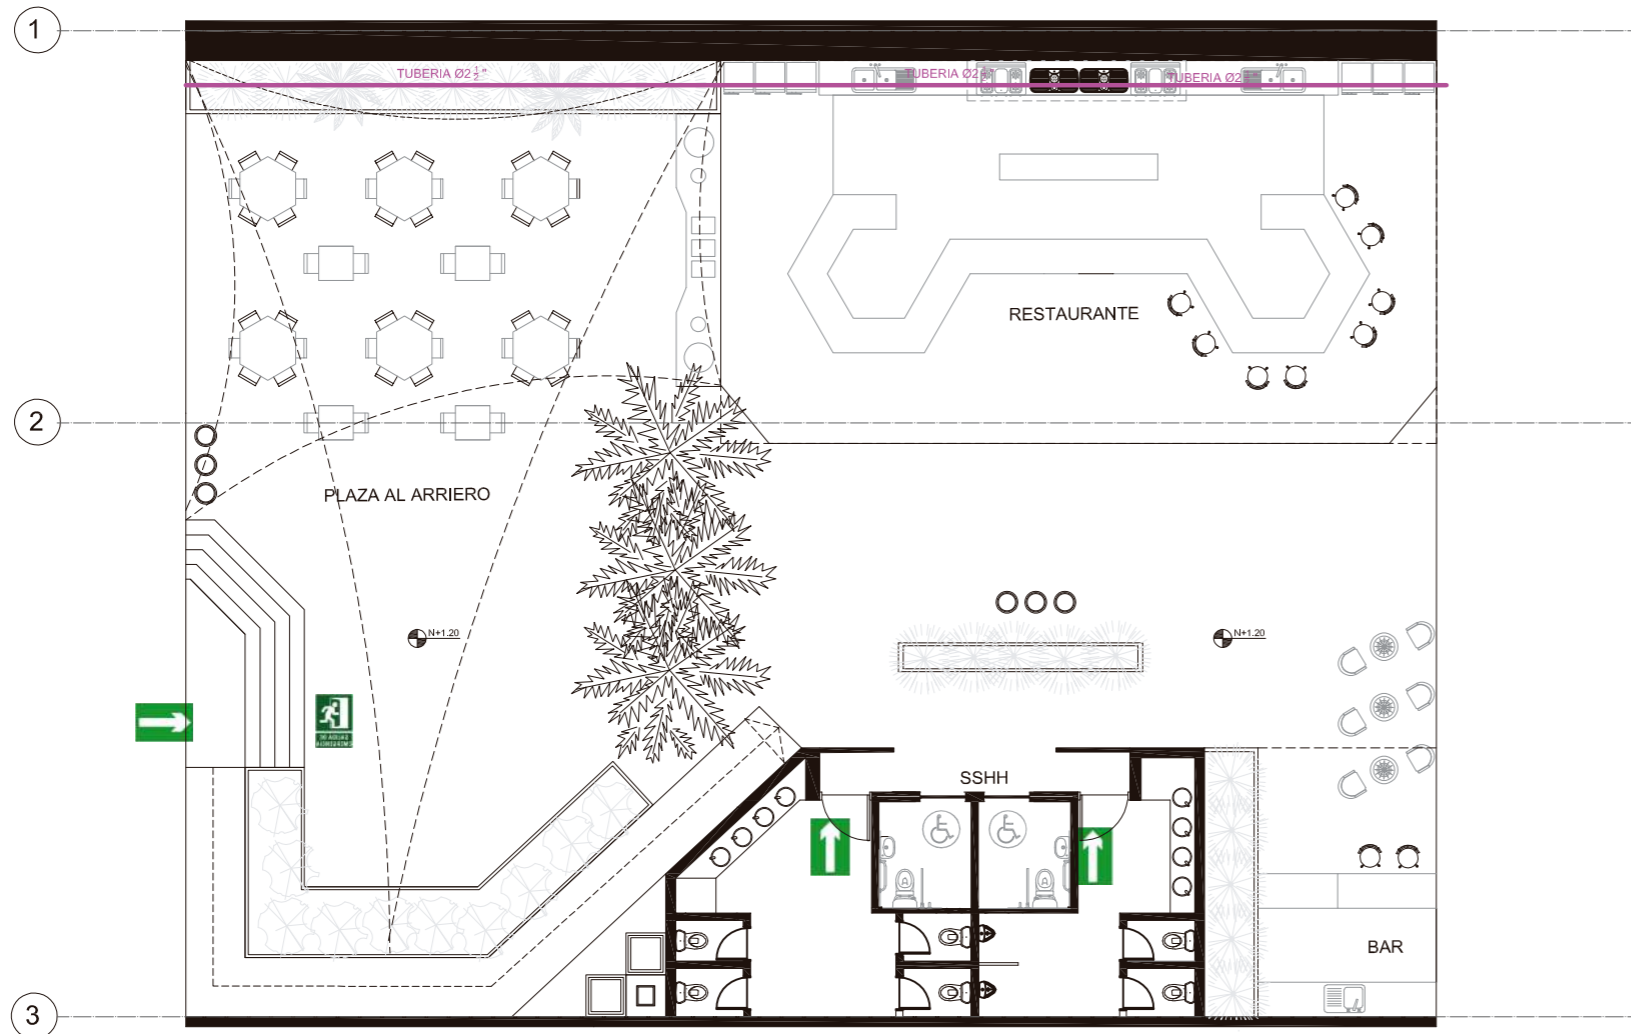

SIMBOLOGÍA	
CÓDIGO	NOMBRE
	Medidor
	Tubería de Cobre 1 1/2''
	Tubería de Cobre 2 1/2''
	Dirección Salida de Escape
	Señalización Salida de Emergencia

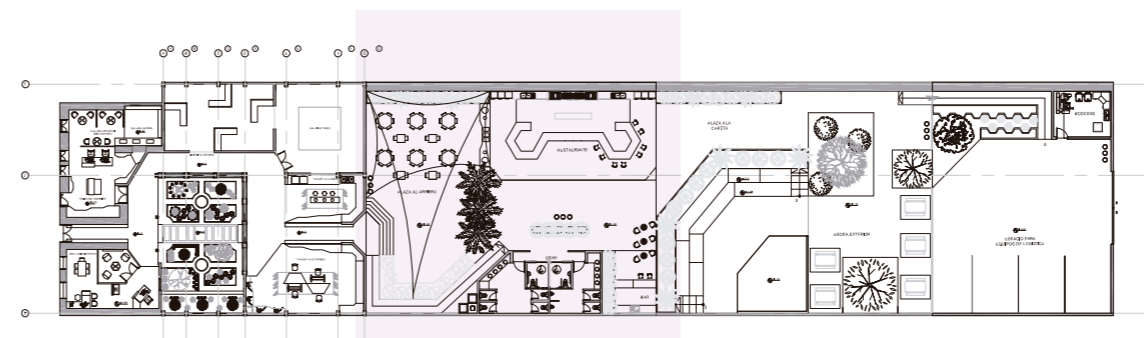

PLANTA DE INSTALACIÓN GAVINETE SECCIÓN 2  
esc 1-150


PLANTA SECCIONES  
esc 1-800



FACULTAD DE ARQUITECTURA  
Y DISEÑO

ESCUELA DE ARQUITECTURA  
INTERIOR

Ubicación del proyecto

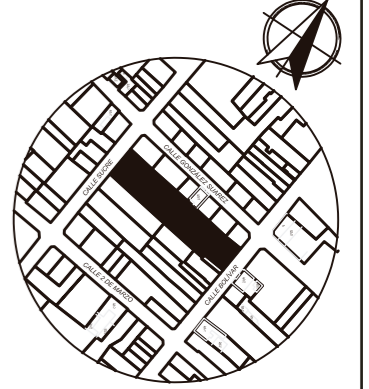

IMBABURA-ATUNTAQUI

TRABAJO FIN DE CARRERA

CENTRO CULTURAL TEMÁTICO  
PARA EL CANTÓN ANTONIO ANTE

AUTOR:

MAYRA FERNANDA  
JÁCOME NAVARRO

CONTENIDO:

PLANTA DE BOMBEROS  
GABINETE

ASESORIA:

ARQ. RICARDO SUAREZ

Escala:


1- 150

Fecha:

2020


Lámina:

15

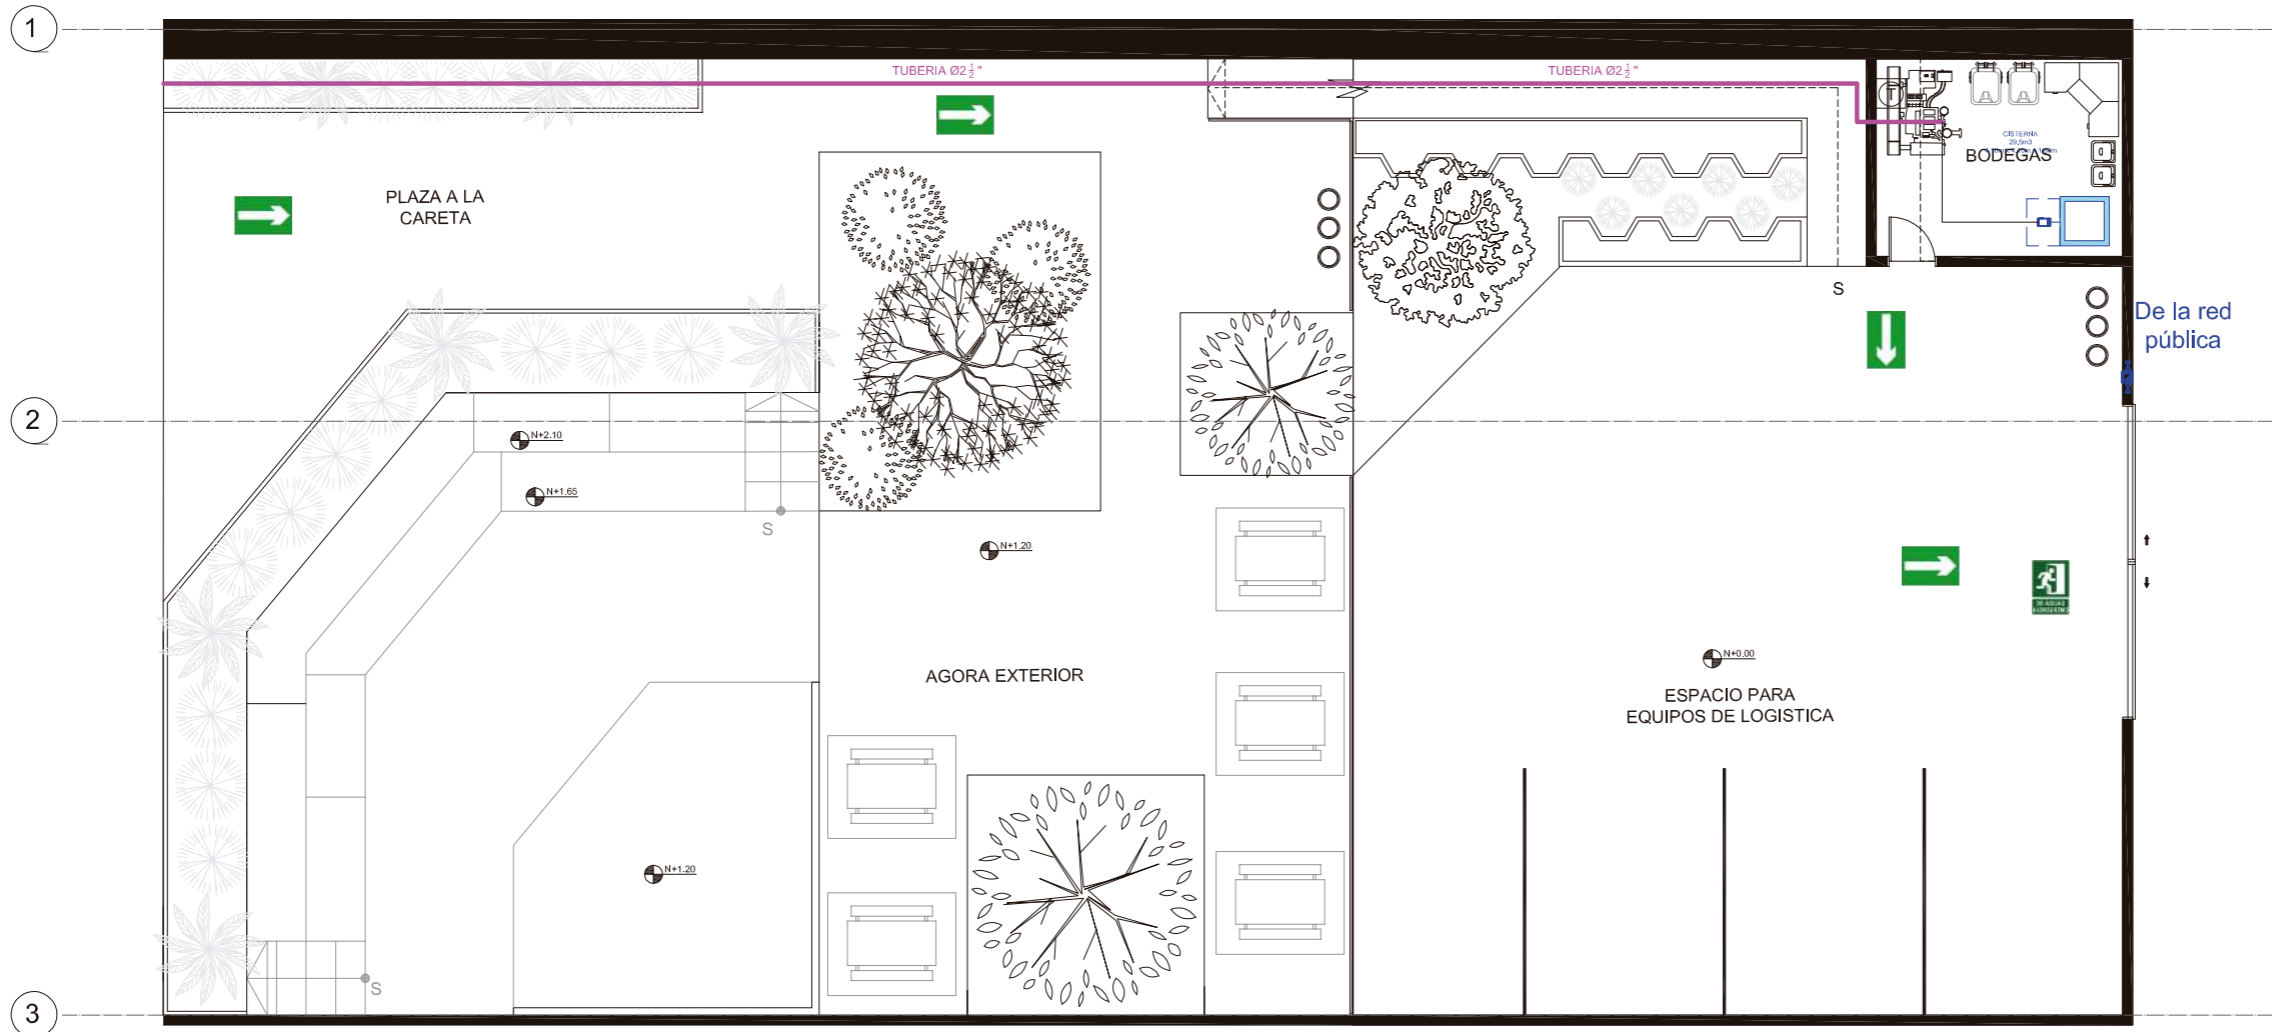

PLANTA DE INSTALACIÓN GAVINETE SECCIÓN 3  
esc 1-150

SIMBOLOGÍA	
CÓDIGO	NOMBRE
	Medidor
	Tubería de Cobre 1 1/2"
	Tubería de Cobre 2 1/2"
	Dirección Salida de Escape
	Señalización Salida de Emergencia
	Llave de Paso
	Bomba
	Tapa de Cisterna

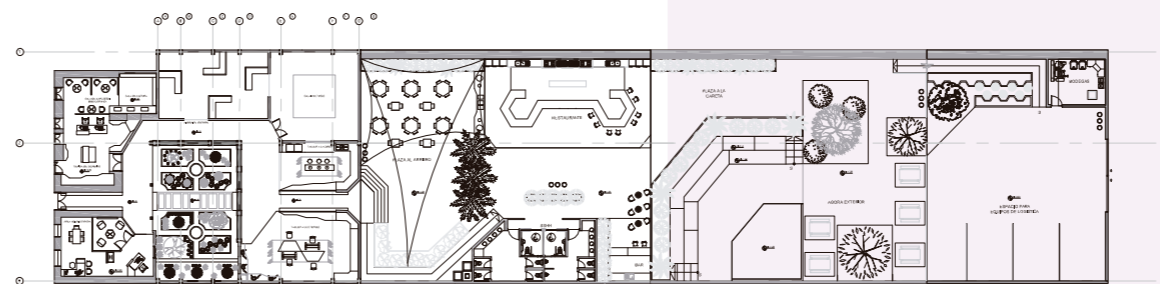


PLANTA SECCIONES  
esc 1-800



FACULTAD DE ARQUITECTURA  
Y DISEÑO

ESCUELA DE ARQUITECTURA  
INTERIOR

Ubicación del proyecto

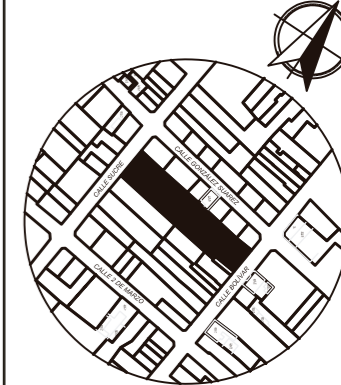

IMBABURA-ATUNTAQUI

TRABAJO FIN DE CARRERA

CENTRO CULTURAL TEMÁTICO  
PARA EL CANTÓN ANTONIO ANTE

AUTOR:

MAYRA FERNANDA  
JÁCOME NAVARRO

CONTENIDO:

PLANTA DE BOMBEROS  
GABINETE

ASESORIA:

ARQ. RICARDO SUAREZ

Escala:

1- 150

Fecha:

2020

Lámina:

16




*ucla*

FACULTAD DE ARQUITECTURA  
Y DISEÑO

ESCUELA DE ARQUITECTURA  
INTERIOR

Ubicación del proyecto

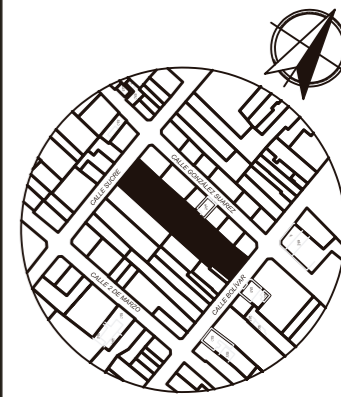

IMBABURA-ATUNTAQUI

TRABAJO FIN DE CARRERA

CENTRO CULTURAL TEMÁTICO  
PARA EL CANTÓN ANTONIO ANTE


AUTOR:  
MAYRA FERNANDA  
JÁCOME NAVARRO

CONTENIDO:  
PLANTA DE CIRCUITOS DE  
ILUMINACIÓN

ASESORIA:  
ING. RICARDO SUAREZ


Escala: 1-150  
Fecha: 2020

Lámina: 17

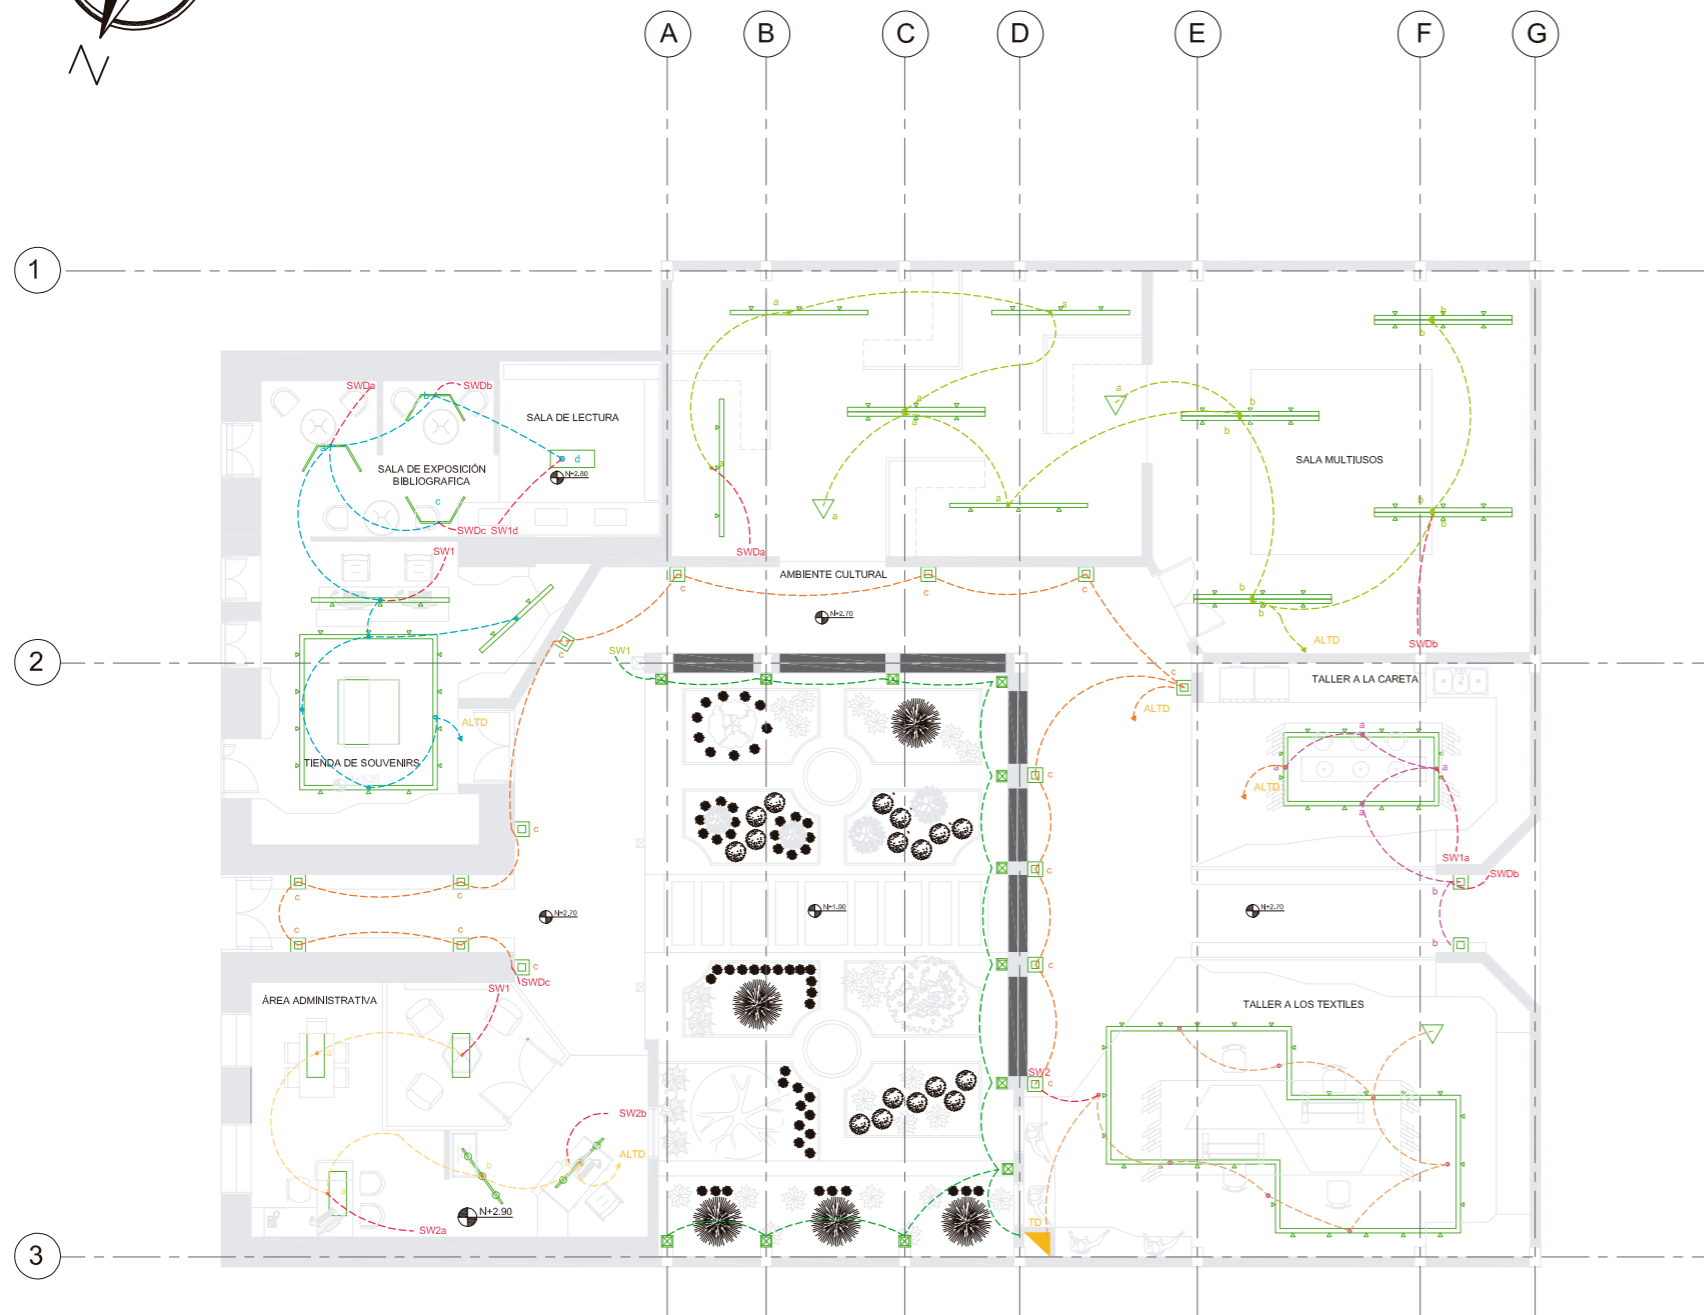

SIMBOLOGÍA	
CÓDIGO	CIRCUITO
	Circuito 1
	Circuito 2
	Circuito 3
	Circuito 4
	Circuito 5
	Circuito 6
	Circuito 7
	Tablero de Distribución
	Conectado al Tablero de Distribución
	Interruptor de Regulador de Luz
	Interruptor Simple
	Interruptor Doble

PLANTA DE PUNTOS DE FUERZA SECCIÓN 1  
esc 1-150

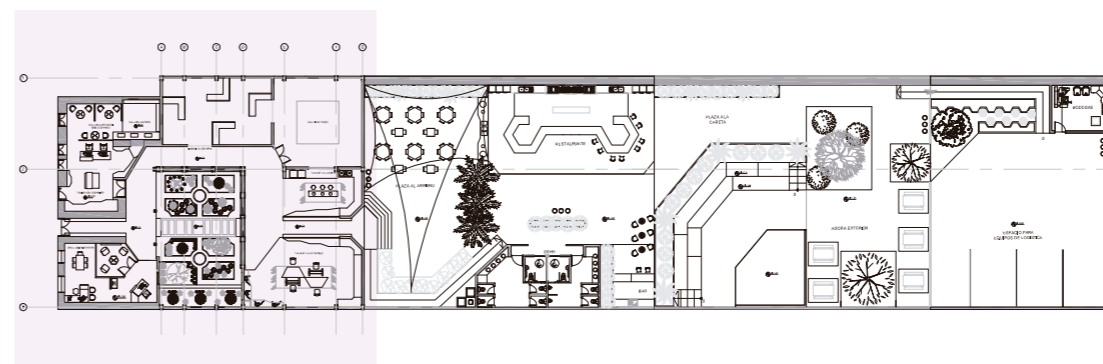

PLANTA SECCIONES  
esc 1-800






FACULTAD DE ARQUITECTURA  
Y DISEÑO

ESCUELA DE ARQUITECTURA  
INTERIOR

Ubicación del proyecto

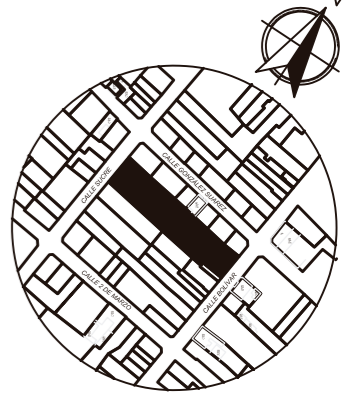

IMBABURA-ATUNTAQUI

TRABAJO FIN DE CARRERA

CENTRO CULTURAL TEMÁTICO  
PARA EL CANTÓN ANTONIO ANTE


AUTOR:  
MAYRA FERNANDA  
JÁCOME NAVARRO

CONTENIDO:  
PLANTA DE CIRCUITOS DE  
ILUMINACIÓN

ASESORIA:  
ING. RICARDO SUAREZ


Escala: 1-150      Fecha: 2020

Lámina: 18

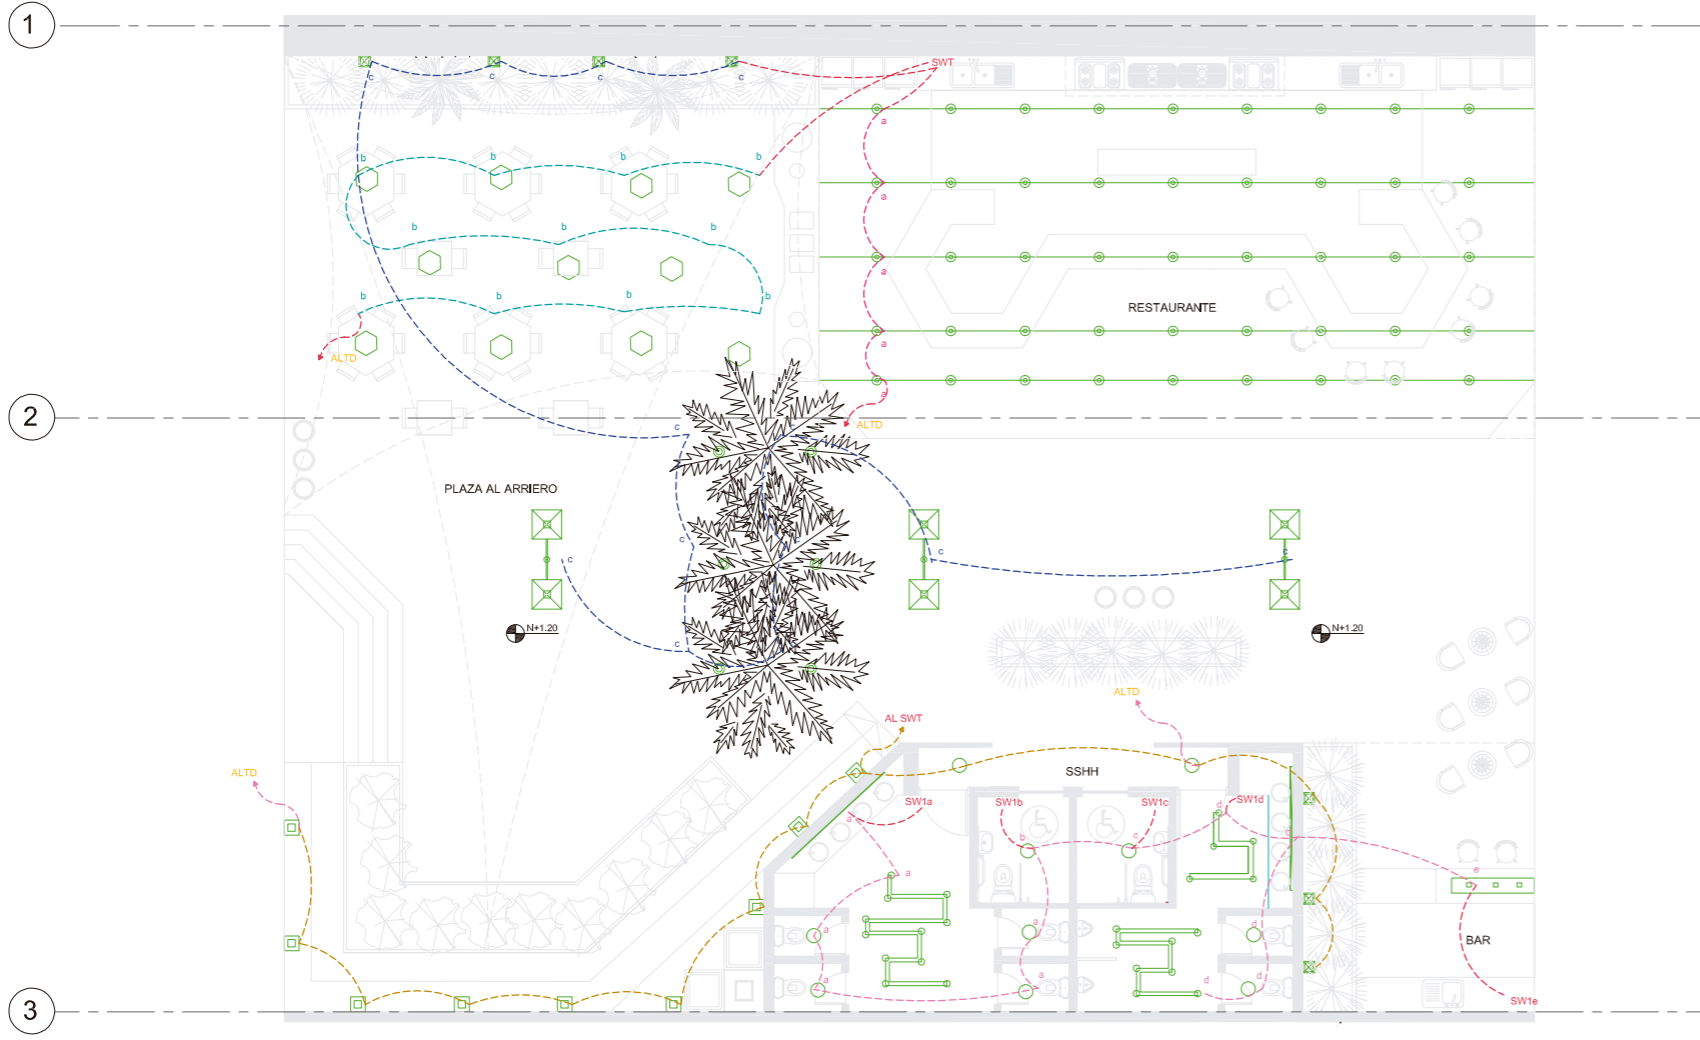

SIMBOLOGÍA	
CÓDIGO	CIRCUITO
	Circuito 8
	Circuito 9
	Circuito 10
	Circuito 11
	Circuito 12
	Tablero de Distribución
	Conectado al Tablero de Distribución
SW1	Interruptor Simple
SWT	Interruptor tipo Tablero con pulsadores

PLANTA DE PUNTOS DE FUERZA SECCIÓN 2  
esc 1-150

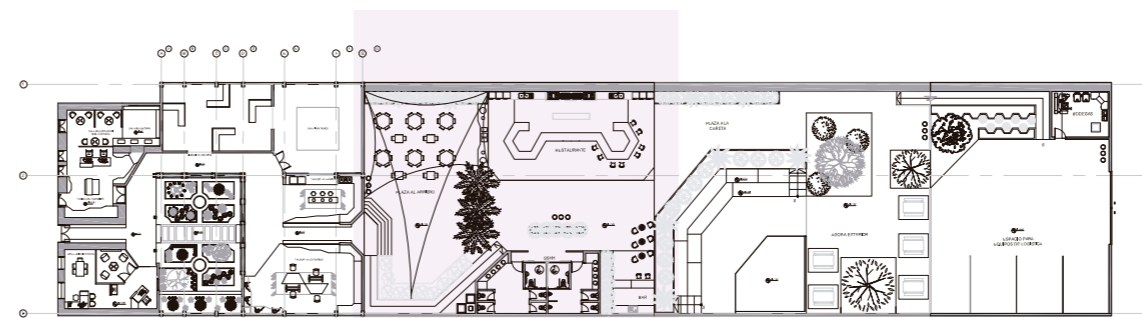


PLANTA SECCIONES  
esc 1-800



FACULTAD DE ARQUITECTURA  
Y DISEÑO

ESCUELA DE ARQUITECTURA  
INTERIOR

Ubicación del proyecto

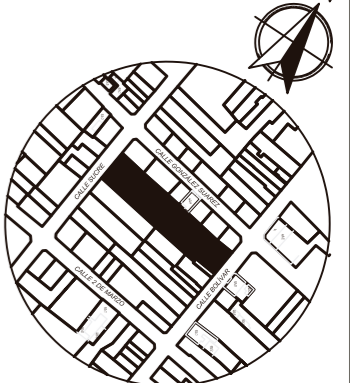

IMBABURA-ATUNTAQUI

TRABAJO FIN DE CARRERA

CENTRO CULTURAL TEMÁTICO  
PARA EL CANTÓN ANTONIO ANTE

AUTOR:

MAYRA FERNANDA  
JÁCOME NAVARRO

CONTENIDO:

PLANTA DE CIRCUITOS DE  
ILUMINACIÓN

ASESORIA:

ING. RICARDO SUAREZ

Escala:


1- 150

Fecha:

2020


Lámina:

19

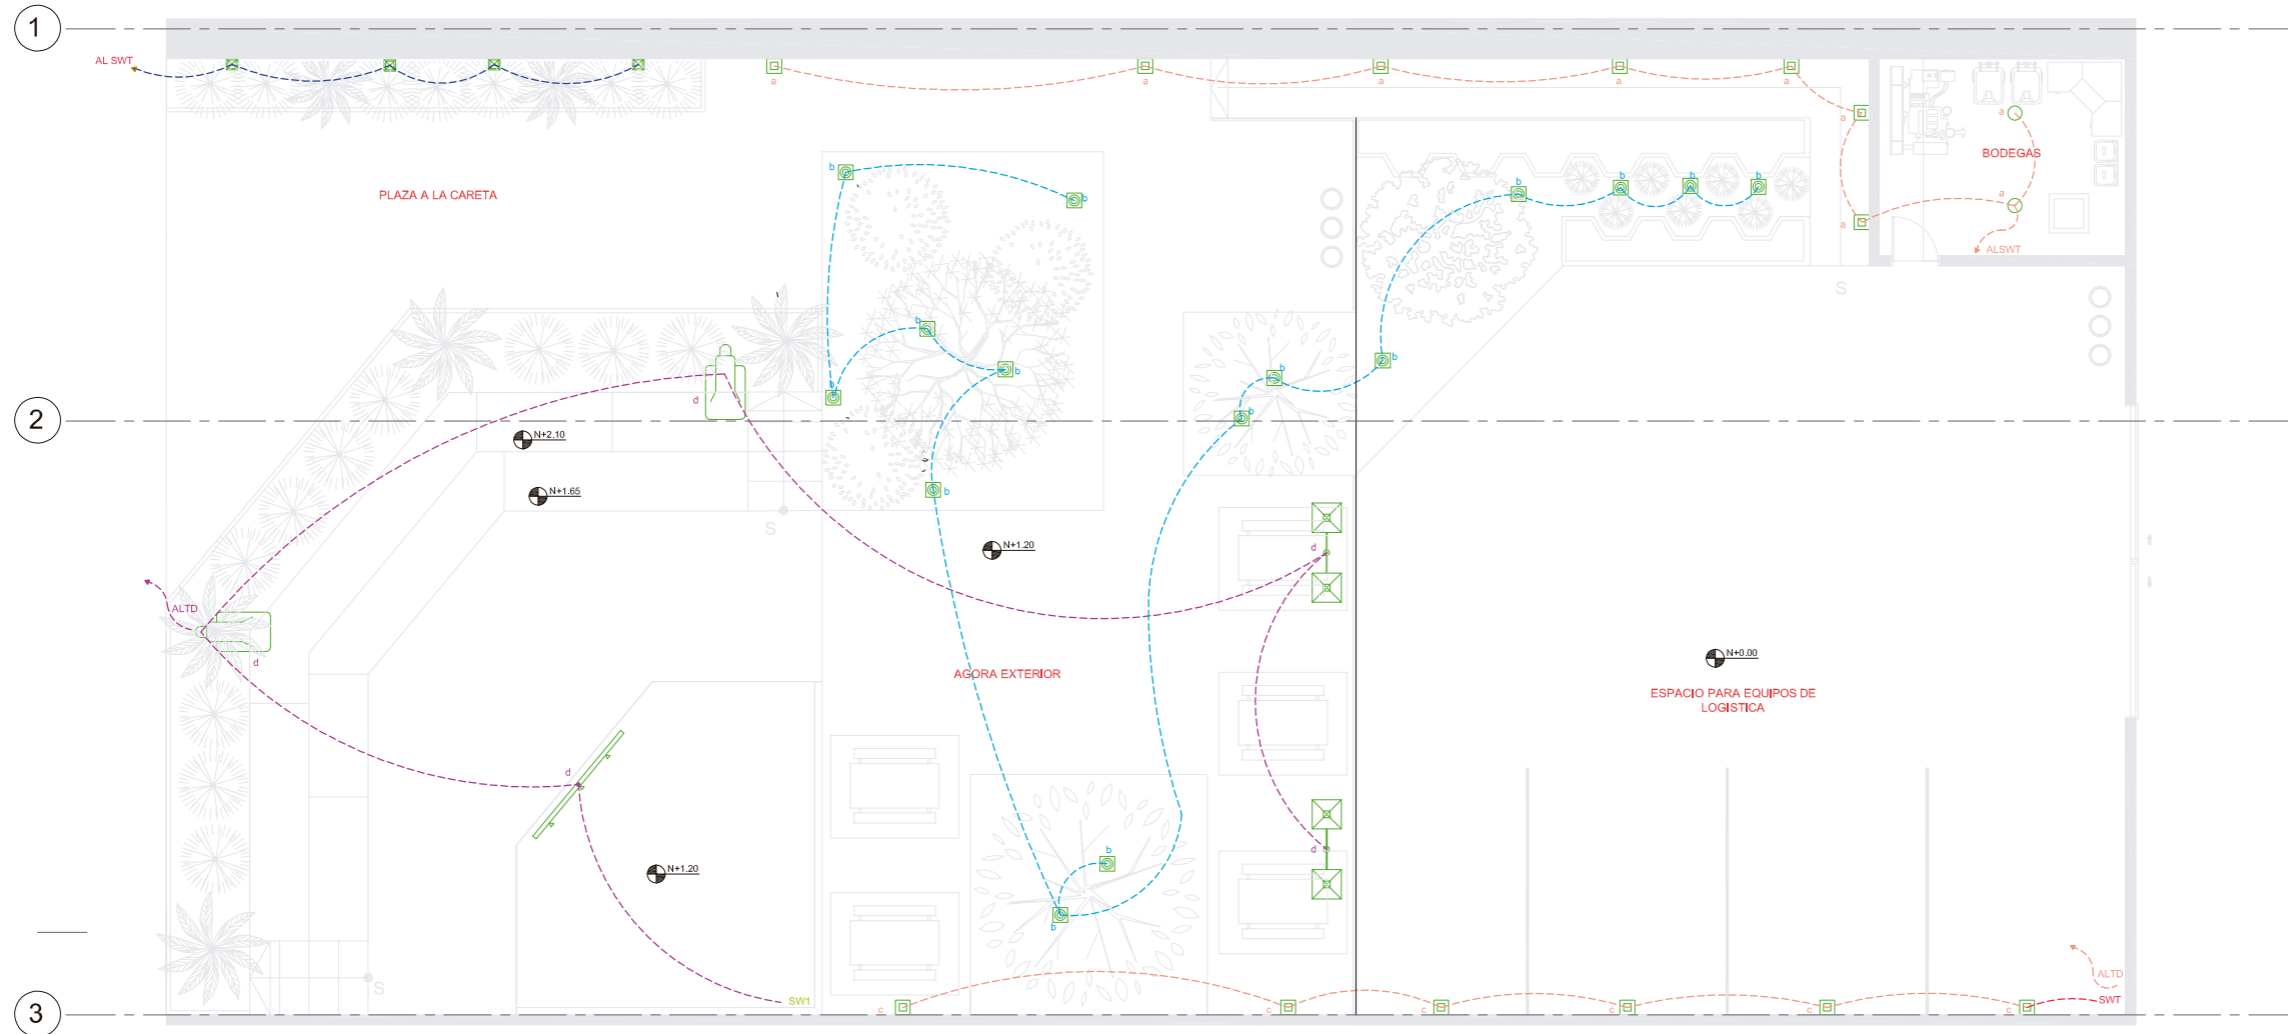

SIMBOLOGÍA	
CÓDIGO	CIRCUITO
	Circuito 8
	Circuito 13
	Circuito 14
	Circuito 15
	Tablero de Distribución
	Conectado al Tablero de Distribución
	Interruptor Simple
	Interruptor tipo Tablero con pulsadores

PLANTA DE PUNTOS DE FUERZA SECCIÓN 3  
esc 1-150

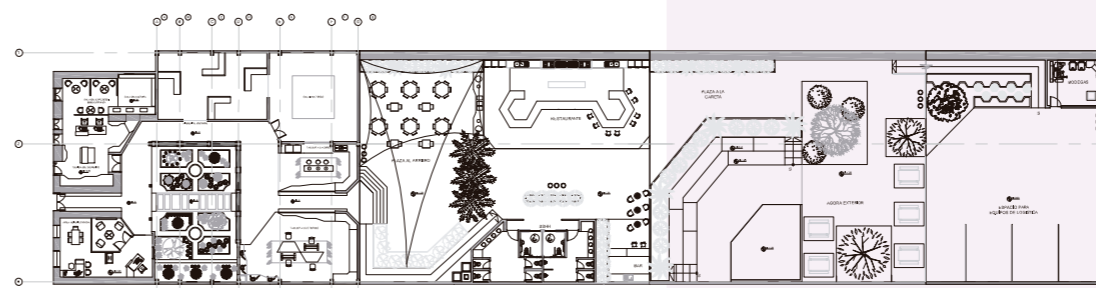

PLANTA SECCIONES  
esc 1-800

## CIRCUITOS SECCIÓN 1

CIRCUITO NÚMERO 1					
SIMBOLO	NOMBRE	WATTS	CANTIDAD	TOTAL	
SWDa		Regletas Led	10 w	3	30 w
SWDb		Regletas Led	10 w	3	30 w
SWDc		Regletas Led	10 w	3	30 w
SW1d		Lámpara descolgada araña	80 w	1	80 w
SW1		Riel de Iluminación	12 w	6	72 w
<b>TOTAL CIRCUITO NÚMERO 1</b>				<b>242 w</b>	

CIRCUITO NÚMERO 2					
SIMBOLO	NOMBRE	WATTS	CANTIDAD	TOTAL	
SWDc		Aplique de Pared	8 w	15	120 w
<b>TOTAL CIRCUITO NÚMERO 2</b>				<b>120 w</b>	

CIRCUITO NÚMERO 4					
SIMBOLO	NOMBRE	WATTS	CANTIDAD	TOTAL	
SW1		Lámpara para exteriores	60 w	12	720 w
<b>TOTAL CIRCUITO NÚMERO 4</b>				<b>720 w</b>	

CIRCUITO NÚMERO 3					
SIMBOLO	NOMBRE	WATTS	CANTIDAD	TOTAL	
SW2a		Lámpara descolgada araña	80 w	3	240 w
SW2b		Luminaria Ares	15w	6	90 w
<b>TOTAL CIRCUITO NÚMERO 3</b>				<b>330 w</b>	

CIRCUITO NÚMERO 5					
SIMBOLO	NOMBRE	WATTS	CANTIDAD	TOTAL	
SWDa		Riel de Iluminación	12 w	6	72 w
		Dicróico Led	12 w	2	24 w
SWDb		Riel de Iluminación	12 w	8	96 w
<b>TOTAL CIRCUITO NÚMERO 5</b>				<b>192 w</b>	

CIRCUITO NÚMERO 6					
SIMBOLO	NOMBRE	WATTS	CANTIDAD	TOTAL	
SW1a		Riel de Iluminación	12 w	4	48w
SWDb		Aplique de Pared	8 w	2	16 w
<b>TOTAL CIRCUITO NÚMERO 6</b>				<b>64 w</b>	

CIRCUITO NÚMERO 7					
SIMBOLO	NOMBRE	WATTS	CANTIDAD	TOTAL	
SW2		Riel de Iluminación	12 w	8	96 w
		Dicróico Led	12 w	1	12 w
<b>TOTAL CIRCUITO NÚMERO 7</b>				<b>108 w</b>	

## CIRCUITOS SECCIÓN 2

CIRCUITO NÚMERO 8					
SIMBOLO	NOMBRE	WATTS	CANTIDAD	TOTAL	
SWT		Lámpara para Exteriores	60 w	14	840 w
		Luminaria de Piso	9 w	6	54 w
<b>TOTAL CIRCUITO NÚMERO 8</b>				<b>664w</b>	

CIRCUITO NÚMERO 9					
SIMBOLO	NOMBRE	WATTS	CANTIDAD	TOTAL	
SWT		Lámpara geométrica descolgada	60 w	11	660 w
<b>TOTAL CIRCUITO NÚMERO 9</b>				<b>660w</b>	

CIRCUITO NÚMERO 10					
SIMBOLO	NOMBRE	WATTS	CANTIDAD	TOTAL	
SWT		Girnalda de Iluminación	40 w	4	160 w
<b>TOTAL CIRCUITO NÚMERO 10</b>				<b>160 w</b>	

CIRCUITO NÚMERO 11					
SIMBOLO	NOMBRE	WATTS	CANTIDAD	TOTAL	
SWT		Aplique de Pared	8 w	9	72 w
		Plafón redondo Led	9 w	2	18 w
		Lámpara para Exteriores	60 w	3	180 w
<b>TOTAL CIRCUITO NÚMERO 11</b>				<b>270 w</b>	


CIRCUITO NÚMERO 12					
SIMBOLO	NOMBRE	WATTS	CANTIDAD	TOTAL	
SW1a		Lámpara Empotrada a Pared	60 w	3	180 w
SW1d		Plafón redondo Led	9 w	6	54 w
		Cinta Led	9 w	12 m2	18 w
SW1b		Plafón redondo Led	9 w	2	18 w
SW1c		Plafón redondo Led	9 w	2	18 w
SW1e		Lámpara de Botellas	60 w	1	60 w
<b>TOTAL CIRCUITO NÚMERO 12</b>				<b>330 w</b>	

*uda*

FACULTAD DE ARQUITECTURA  
Y DISEÑO

ESCUELA DE ARQUITECTURA  
INTERIOR

Ubicación del proyecto

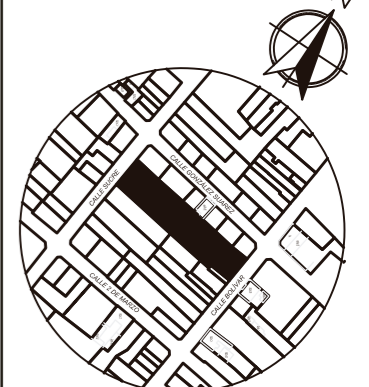

IMBABURA-ATUNTAQUI

TRABAJO FIN DE CARRERA

CENTRO CULTURAL TEMÁTICO  
PARA EL CANTÓN ANTONIO ANTE

AUTOR:  
MAYRA FERNANDA  
JÁCOME NAVARRO

CONTENIDO:  
PLANTA DE CIRCUITOS DE  
ILUMINACIÓN

ASESORIA:  
ING. RICARDO SUAREZ

Escala: 1- 150  
Fecha: 2020

Lámina: 20


## CIRCUITOS SECCIÓN 3



FACULTAD DE ARQUITECTURA  
Y DISEÑO

ESCUELA DE ARQUITECTURA  
INTERIOR

Ubicación del proyecto

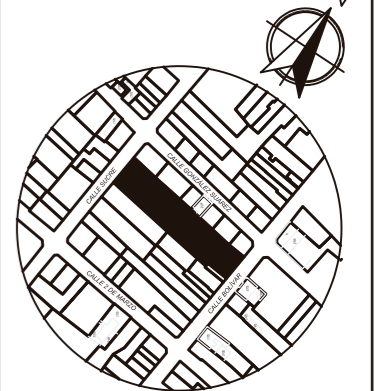

IMBABURA-ATUNTAQUI

TRABAJO FIN DE CARRERA

CENTRO CULTURAL TEMÁTICO  
PARA EL CANTÓN ANTONIO ANTE

AUTOR:  
MAYRA FERNANDA  
JÁCOME NAVARRO

CONTENIDO:  
PLANTA DE CIRCUITOS DE  
ILUMINACIÓN

ASESORIA:  
ING. RICARDO SUAREZ

Escala: 1- 150  
Fecha: 2020


Lámina: 21

CIRCUITO NÚMERO 13				
SIMBOLO	NOMBRE	WATTS	CANTIDAD	TOTAL
	Riel de Iluminación	12 w	1	12 w
	Reflector	110w	2	110 w
	Lámpara para exteriores	60 w	4	180 w
TOTAL CIRCUITO NÚMERO 13				402 w

CIRCUITO NÚMERO 15				
SIMBOLO	NOMBRE	WATTS	CANTIDAD	TOTAL
	Reflector de Piso	9 w	12	108 w
	Luminaria de Piso	9 w	3	27 w
TOTAL CIRCUITO NÚMERO 15				135 w


CIRCUITO NÚMERO 14				
SIMBOLO	NOMBRE	WATTS	CANTIDAD	TOTAL
	Aplique de Pared	8 w	7	56 w
	Plafón redondo Led	9 w	2	18 w
TOTAL CIRCUITO NÚMERO 14				74 w

CIRCUITO NÚMERO 16				
SIMBOLO	NOMBRE	WATTS	CANTIDAD	TOTAL
	Aplique de Pared	8 w	6	64w
TOTAL CIRCUITO NÚMERO 16				64 w

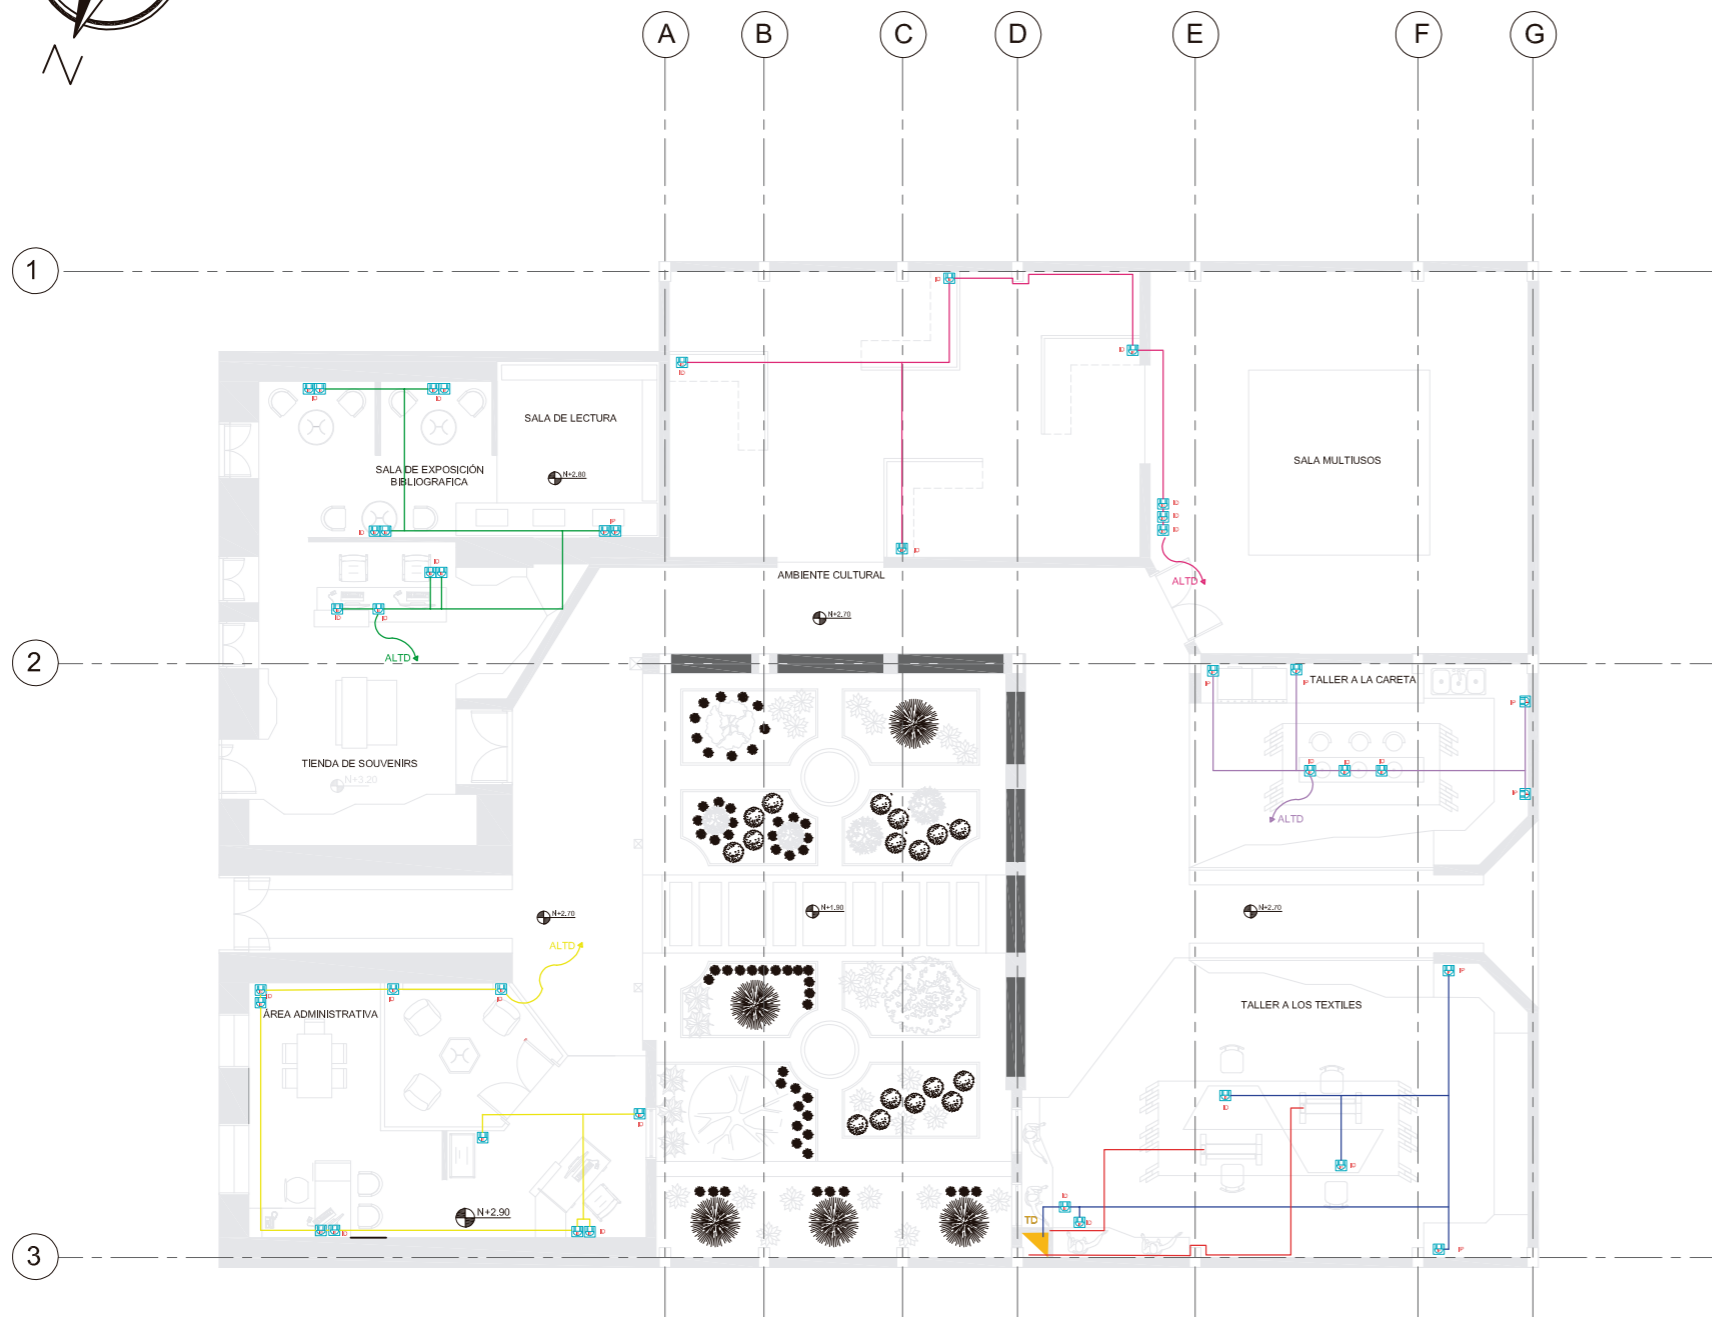

SIMBOLOGÍA	
CÓDIGO	CIRCUITO
	Circuito 1 (110 v)
	Circuito 2 (110 v)
	Circuito 3 (110 v)
	Circuito 4 (110 v)
	Circuito 5 (110 v)
	Circuito 6 (220 v)
	Tablero de Distribución
	Conectado al Tablero de Distribución
	Tomacorriente de Pared
	Tomacorriente de Piso

PLANTA DE PUNTOS DE FUERZA SECCIÓN 1  
esc 1-150

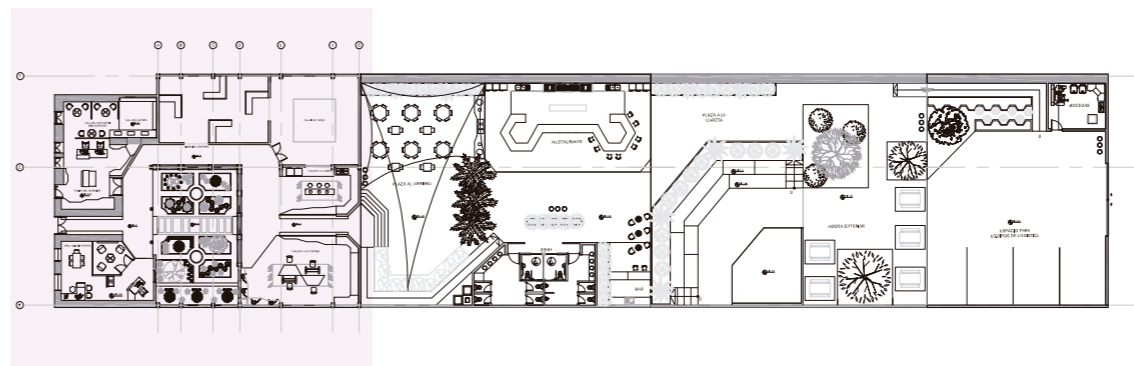


PLANTA SECCIONES  
esc 1-800



FACULTAD DE ARQUITECTURA  
Y DISEÑO

ESCUELA DE ARQUITECTURA  
INTERIOR

Ubicación del proyecto

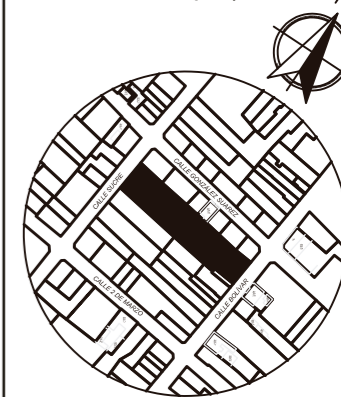

IMBABURA-ATUNTAQUI

TRABAJO FIN DE CARRERA

CENTRO CULTURAL TEMÁTICO  
PARA EL CANTÓN ANTONIO ANTE

AUTOR:

MAYRA FERNANDA  
JÁCOME NAVARRO

CONTENIDO:

PLANTA DE PUNTOS DE  
FUERZA

ASESORIA:

ING. RICARDO SUAREZ

Escala:


1- 150

Fecha:

2020


Lámina:

22

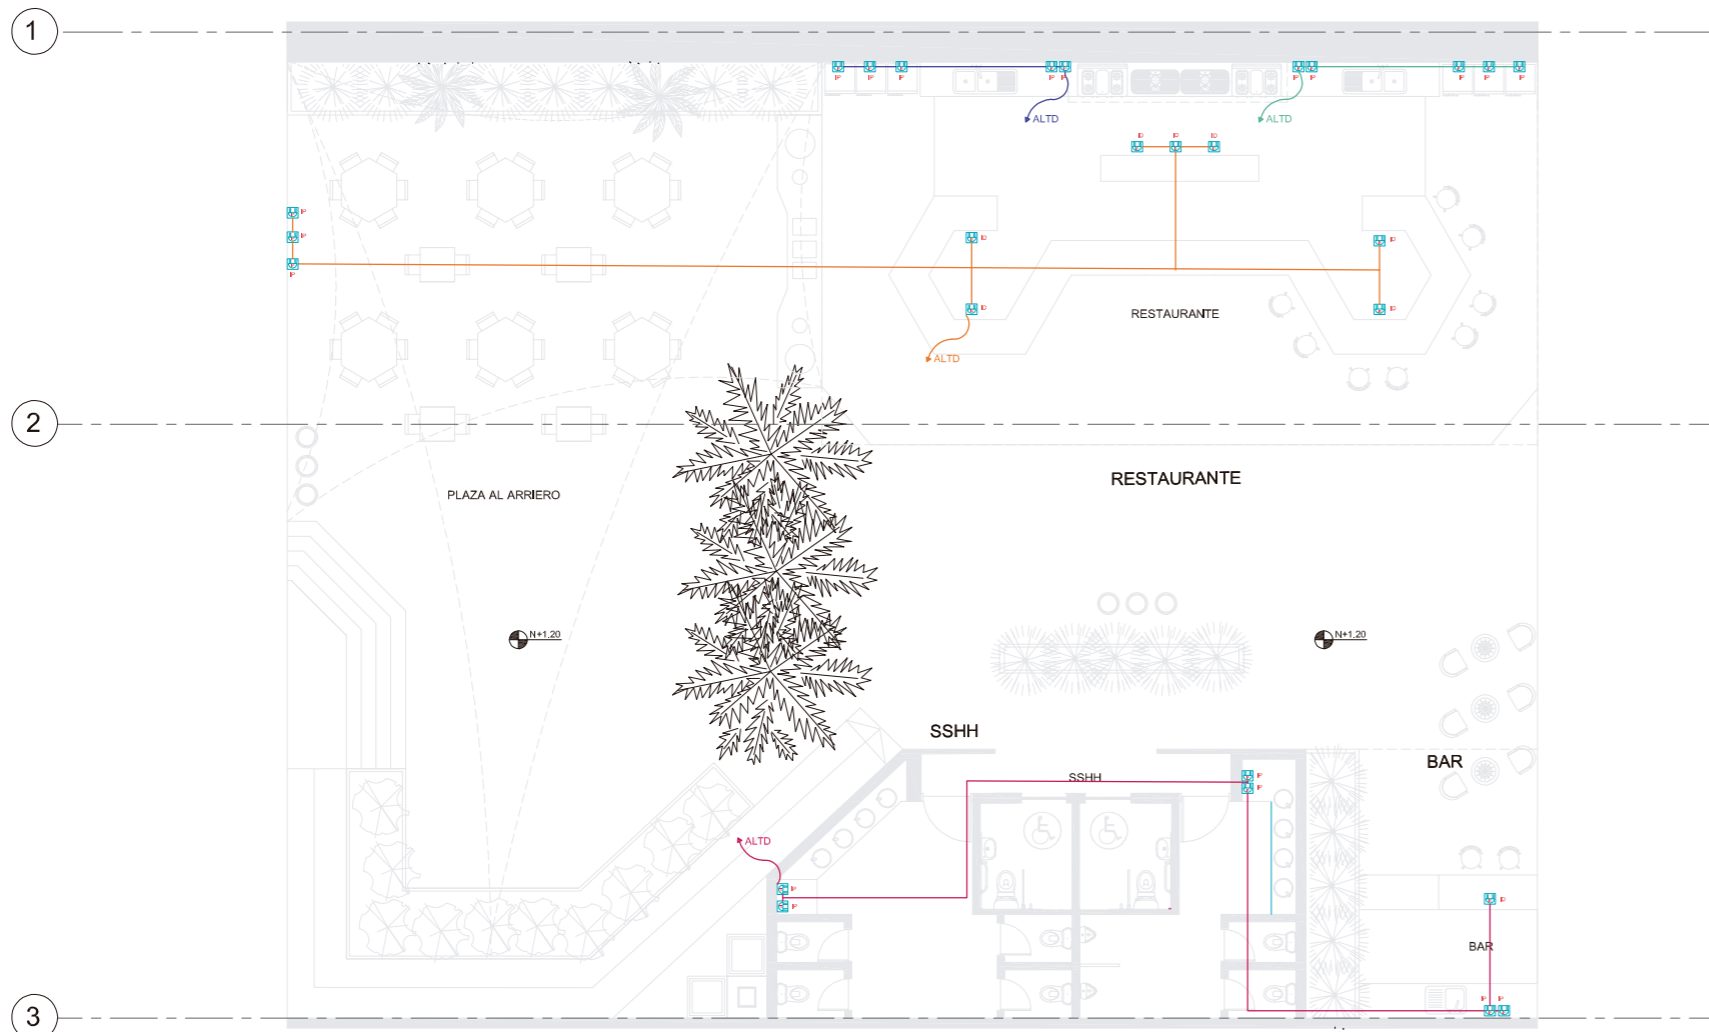

SIMBOLOGÍA	
CÓDIGO	CIRCUITO
	Circuito 7 (110 v)
	Circuito 8 (110 v)
	Circuito 9 (110 v)
	Circuito 10 (110 v)
	Conectado al Tablero de Distribución
	Tomacorriente de Pared
	Tomacorriente de Piso

PLANTA DE PUNTOS DE FUERZA SECCIÓN 2  
esc 1-150

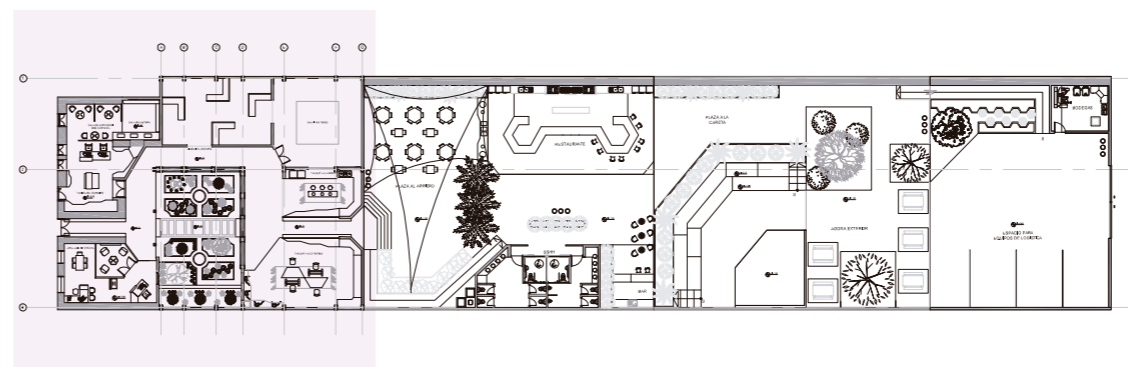


PLANTA SECCIONES  
esc 1-800

*uoba*

FACULTAD DE ARQUITECTURA  
Y DISEÑO

ESCUELA DE ARQUITECTURA  
INTERIOR

Ubicación del proyecto

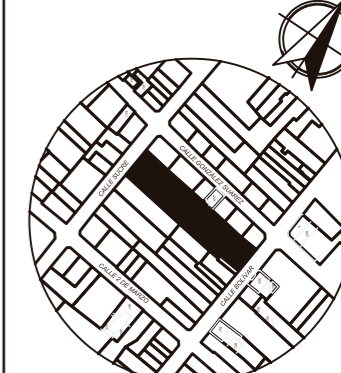

IMBABURA-ATUNTAQUI

TRABAJO FIN DE CARRERA

CENTRO CULTURAL TEMÁTICO  
PARA EL CANTÓN ANTONIO ANTE

AUTOR:

MAYRA FERNANDA  
JÁCOME NAVARRO

CONTENIDO:

PLANTA DE PUNTOS  
DE FUERZA

ASESORIA:

ING. RICARDO SUAREZ

Escala:


1- 150

Fecha:

2020


Lámina:

23

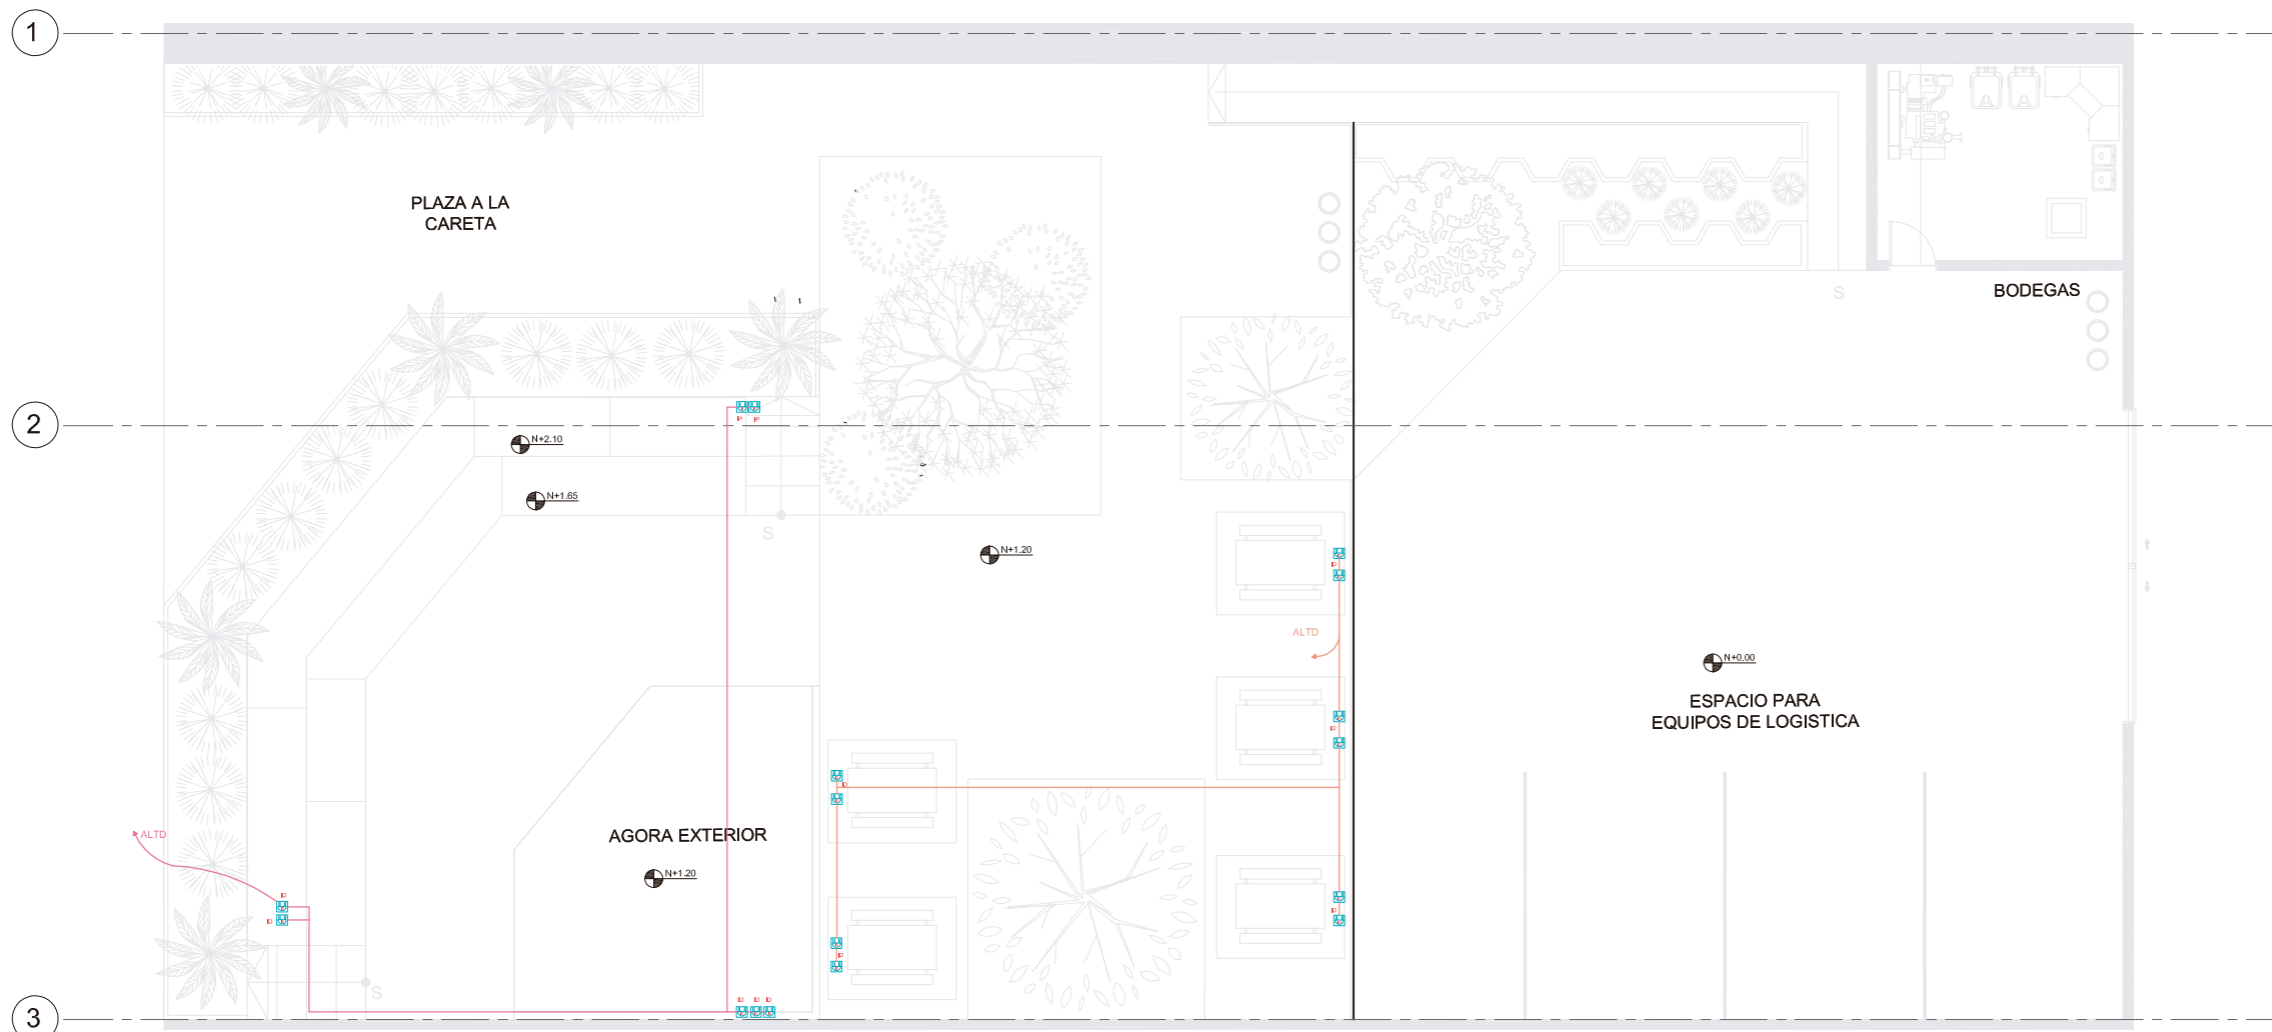

PLANTA DE PUNTOS DE FUERZA SECCIÓN 3  
esc 1-150

SIMBOLOGÍA	
CÓDIGO	CIRCUITO
	Circuito 11 (110 v)
	Circuito 12 (110 v)
	Conectado al Tablero de Distribución
	Tomacorriente de Pared
	Tomacorriente de Piso

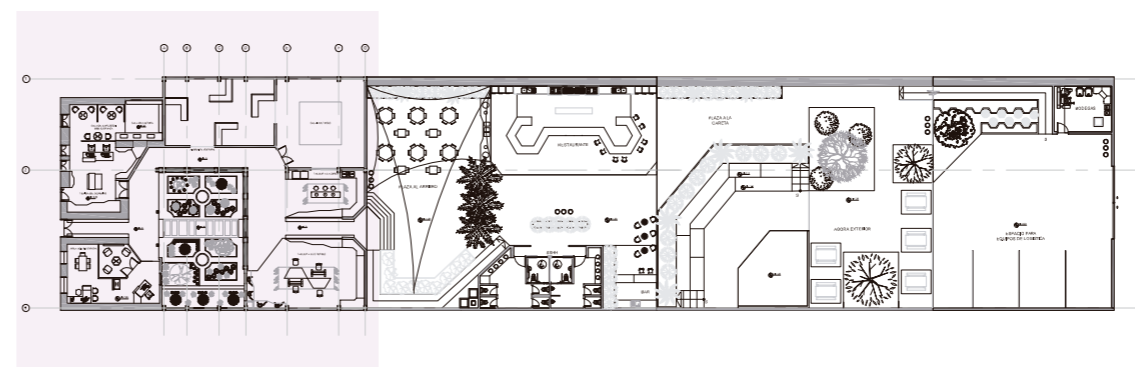


PLANTA SECCIONES  
esc 1-800



FACULTAD DE ARQUITECTURA  
Y DISEÑO

ESCUELA DE ARQUITECTURA  
INTERIOR

Ubicación del proyecto

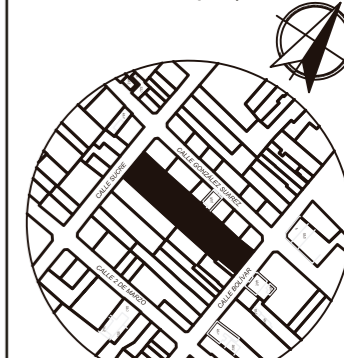

IMBABURA-ATUNTAQUI

TRABAJO FIN DE CARRERA

CENTRO CULTURAL TEMÁTICO  
PARA EL CANTÓN ANTONIO ANTE

AUTOR:

MAYRA FERNANDA  
JÁCOME NAVARRO

CONTENIDO:

PLANTA DE PUNTOS  
DE FUERZA

ASESORIA:

ARQ. RICARDO SUAREZ

Escala:


1- 150

Fecha:


2020

Lámina:

24

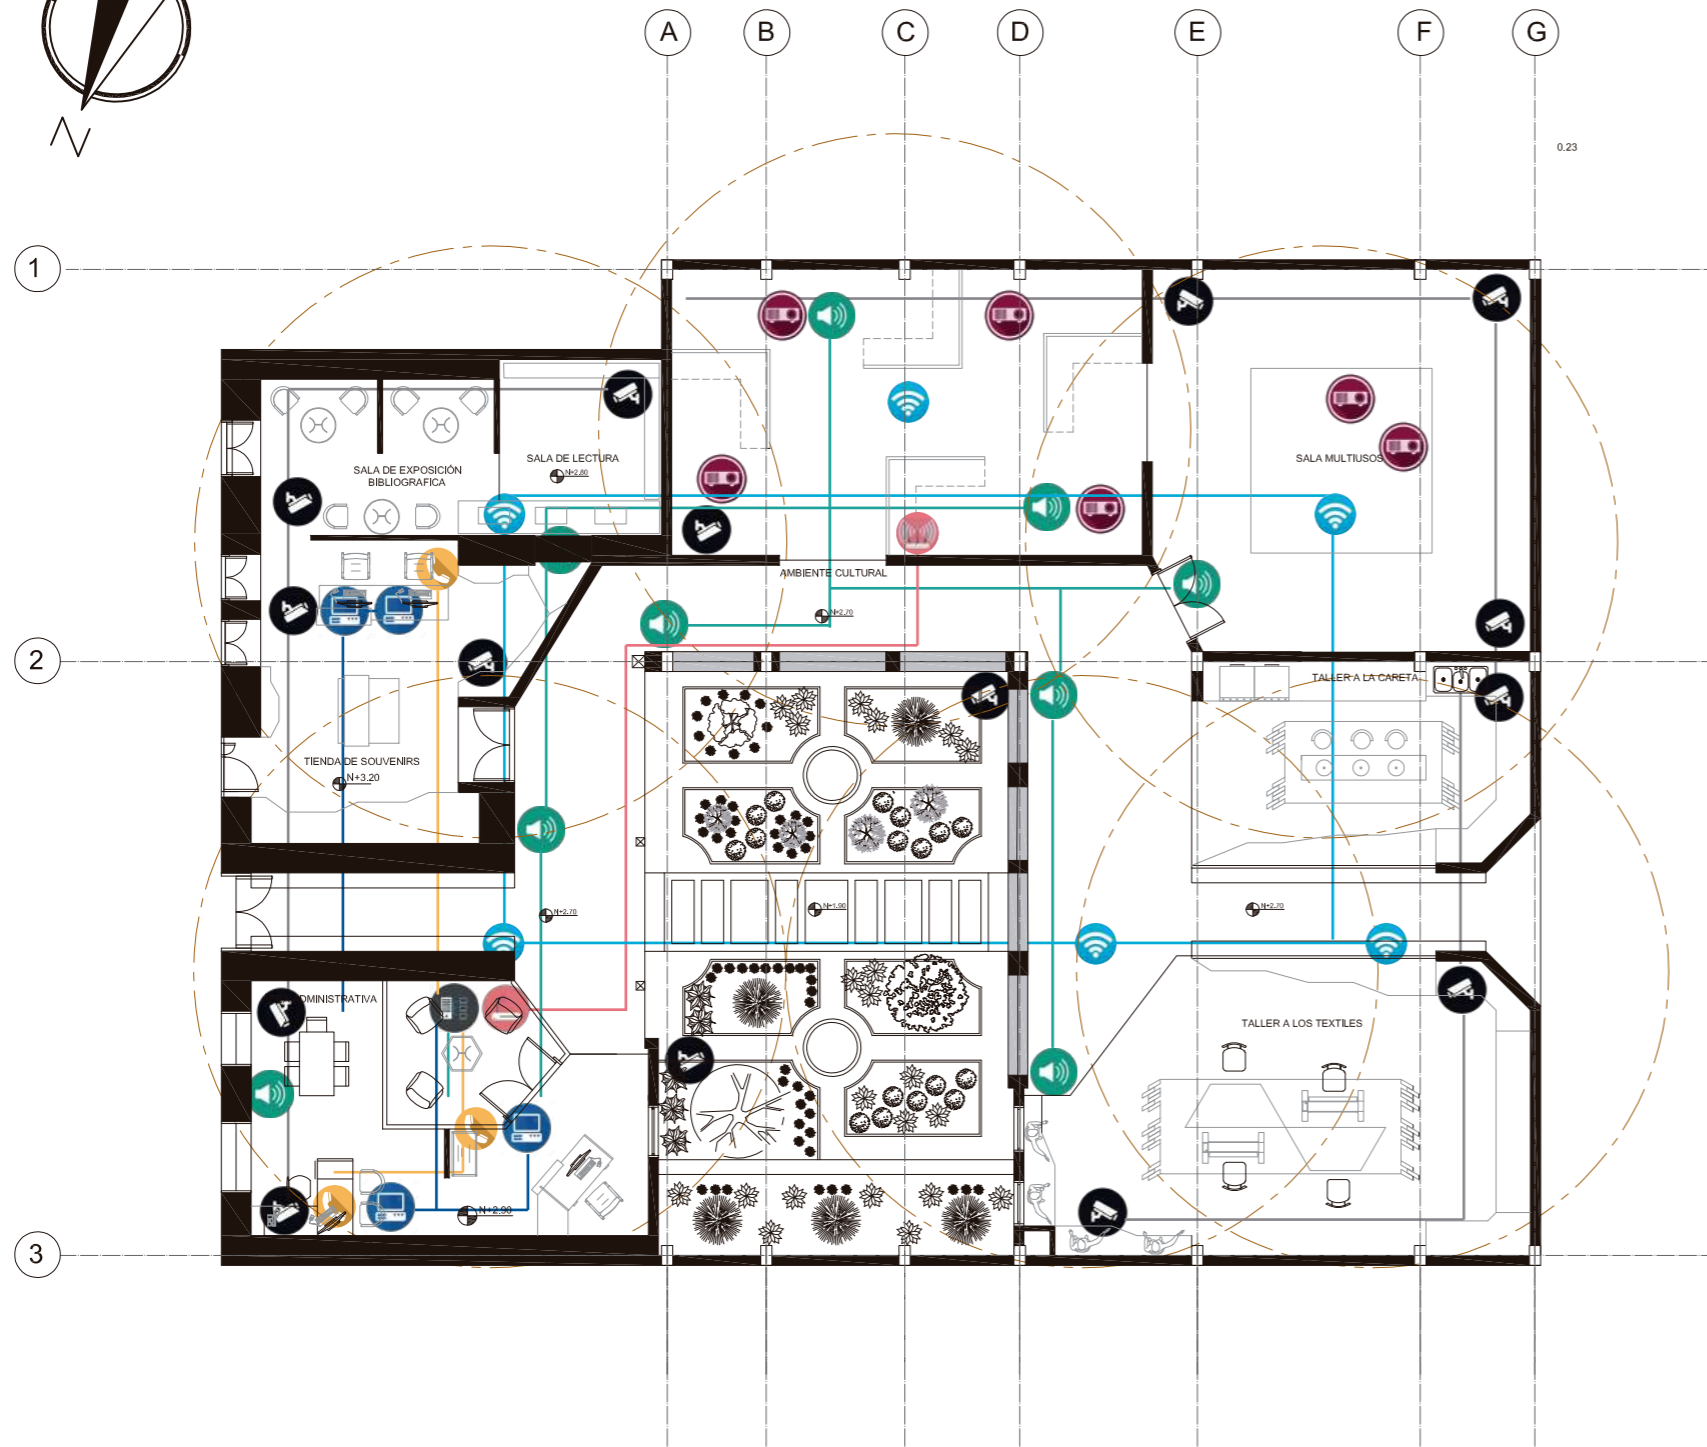

SIMBOLOGÍA	
CÓDIGO	NOMBRE
	Símbolo de Proyector
	Símbolo Camara de Seguridad
	Símbolo de Audio
	Símbolo de Rack
	Símbolo de Modem
	Símbolo de Router
	Símbolo de Teléfono
	Símbolo de Computador
	Símbolo de Wifi
	Cobertura de Red Wifi 12m

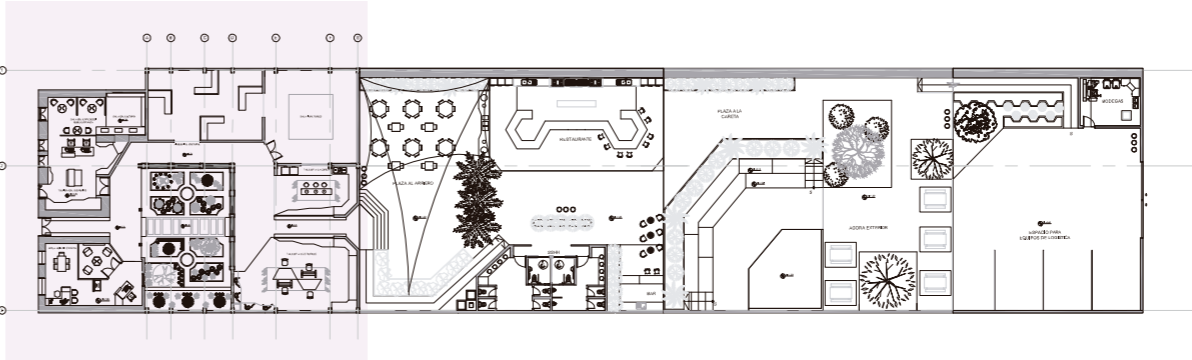

PLANTA DE VOZ Y DATOS SECCIÓN 1  
esc 1-150


PLANTA SECCIONES  
esc 1-800



FACULTAD DE ARQUITECTURA  
Y DISEÑO

ESCUELA DE ARQUITECTURA  
INTERIOR

Ubicación del proyecto

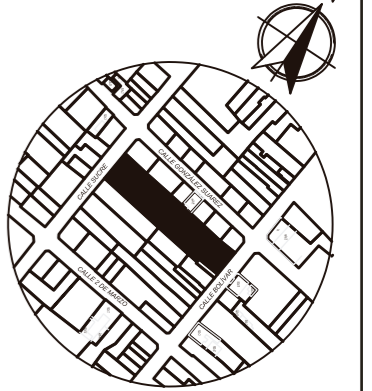

IMBABURA-ATUNTAQUI

TRABAJO FIN DE CARRERA

CENTRO CULTURAL TEMÁTICO  
PARA EL CANTÓN ANTONIO ANTE

AUTOR:  
MAYRA FERNANDA  
JÁCOME NAVARRO


CONTENIDO:  
PLANTA DE  
VOZ Y DATOS

ASESORIA:  
ARQ. RICARDO SUAREZ


Escala: 1-150  
Fecha: 2020

Lámina: 25



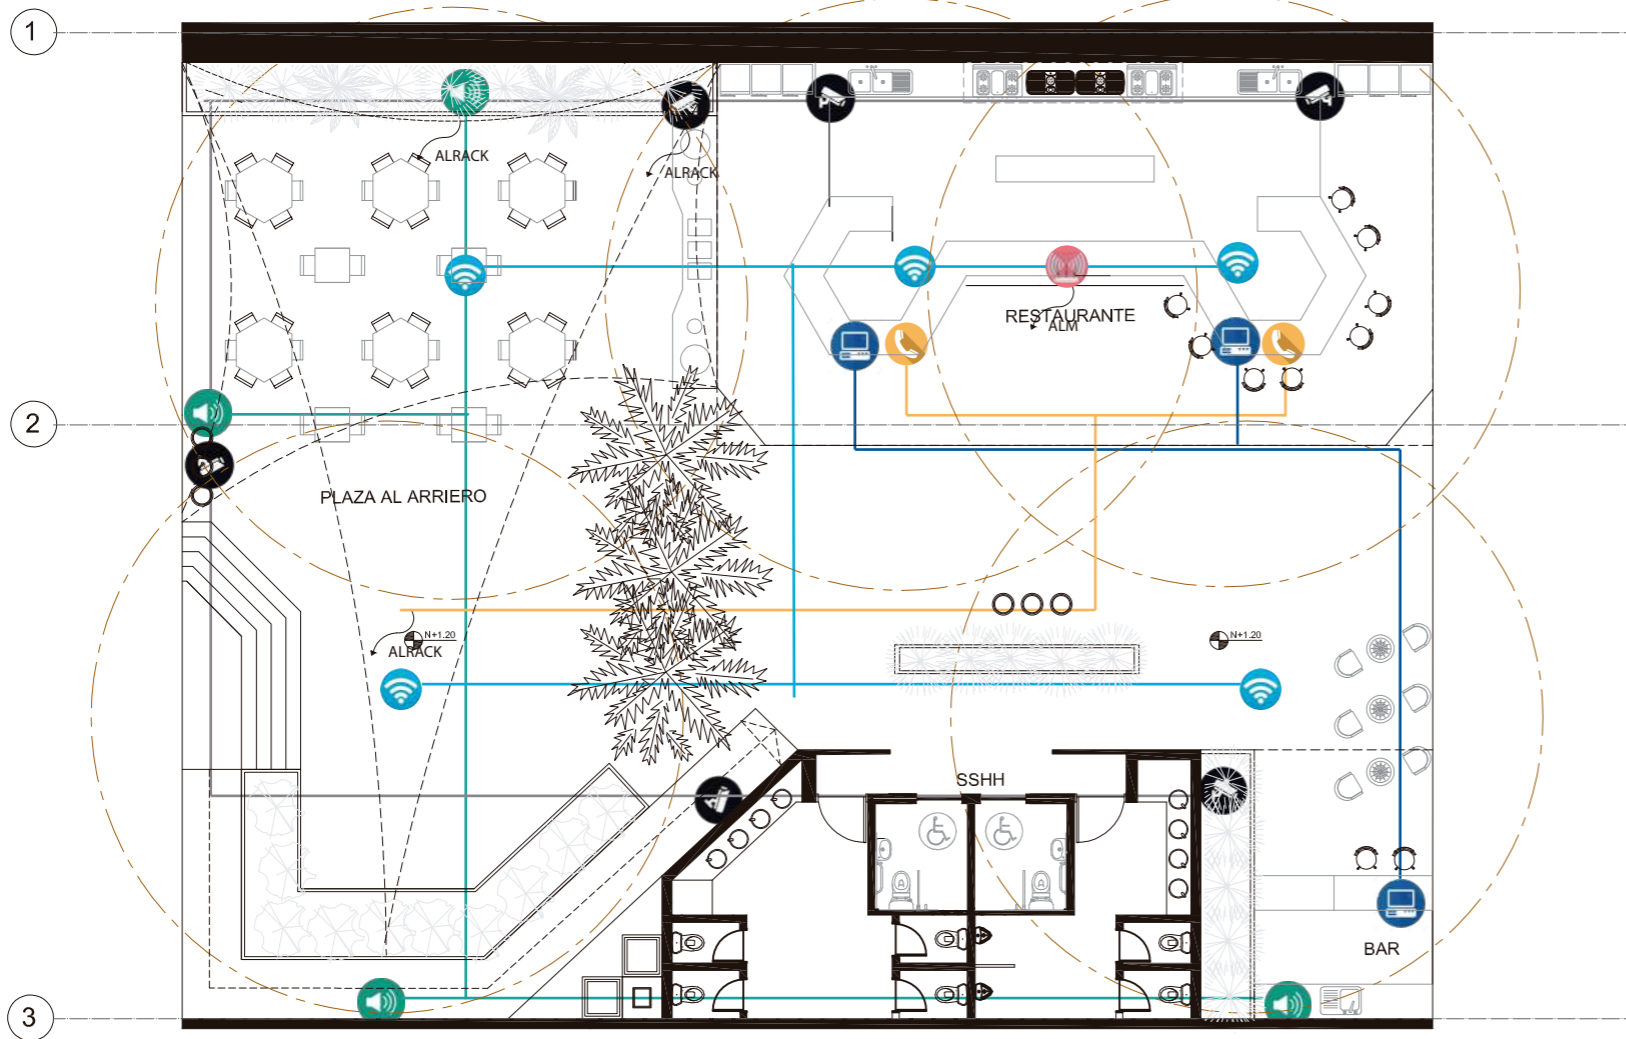

PLANTA DE VOZ Y DATOS SECCIÓN 2  
esc 1-150

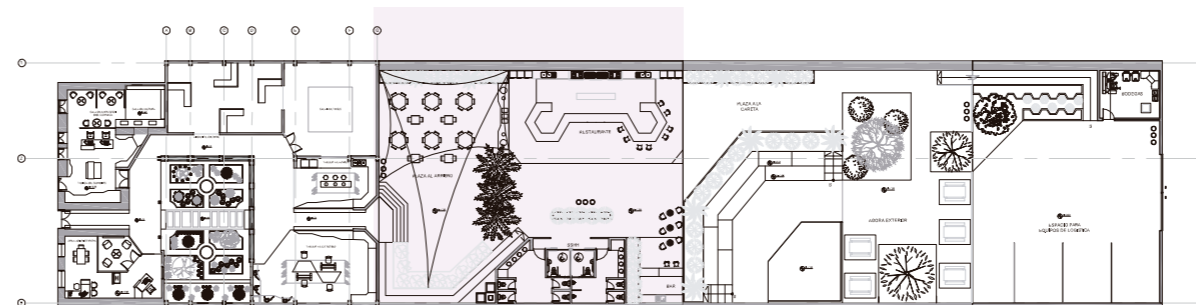

PLANTA SECCIONES  
esc 1-800


SIMBOLOGÍA	
CÓDIGO	NOMBRE
	Símbolo Camara de Seguridad
	Símbolo de Audio
	Símbolo de Router
	Símbolo de Teléfono
	Símbolo de Computador
	Símbolo de Wifi
	Cobertura de Red Wifi 12m
	Conectado al Modem
	Conectado al Rack



FACULTAD DE ARQUITECTURA  
Y DISEÑO

ESCUELA DE ARQUITECTURA  
INTERIOR

Ubicación del proyecto

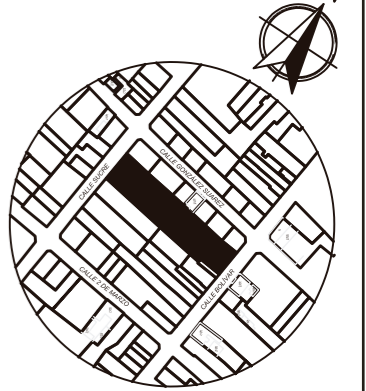

IMBABURA-ATUNTAQUI

TRABAJO FIN DE CARRERA

CENTRO CULTURAL TEMÁTICO  
PARA EL CANTÓN ANTONIO ANTE


AUTOR:  
MAYRA FERNANDA  
JÁCOME NAVARRO

CONTENIDO:  
PLANTA DE  
VOZ Y DATOS

ASESORIA:  
ARQ. RICARDO SUAREZ


Escala: 1-150  
Fecha: 2020

Lámina: 26

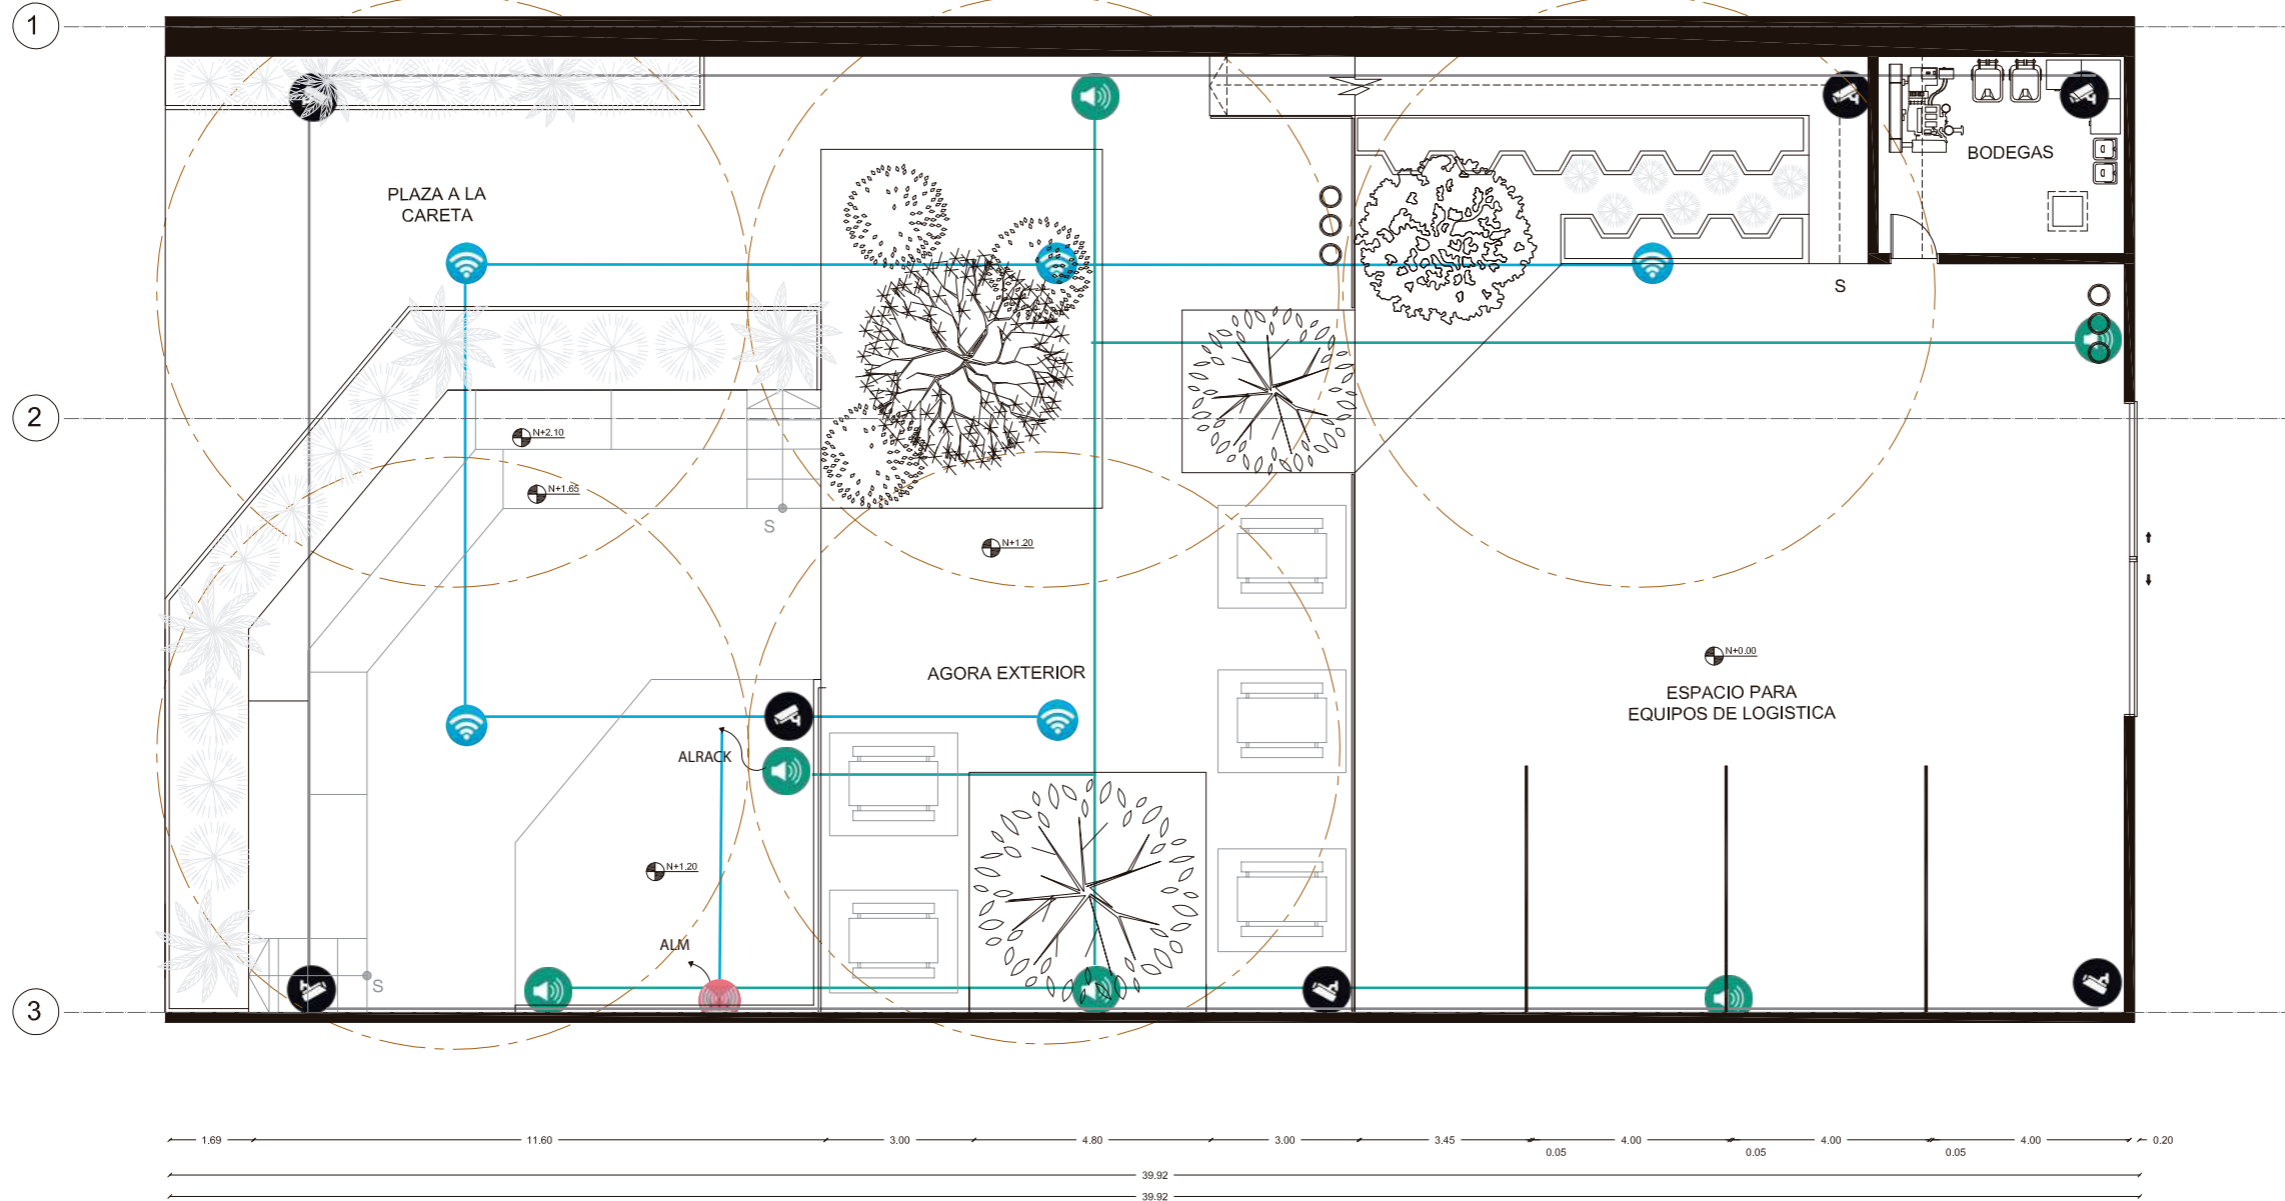

SIMBOLOGÍA	
CÓDIGO	CIRCUITO
	Símbolo de Camara de Seguridad
	Símbolo de Audio
	Símbolo de Router
	Símbolo de Wifi
	Cobertura de Red Wifi 12m
	Conectado al Rack
	Conectado al Modem

PLANTA DE VOZ Y DATOS SECCIÓN 3  
esc 1-150

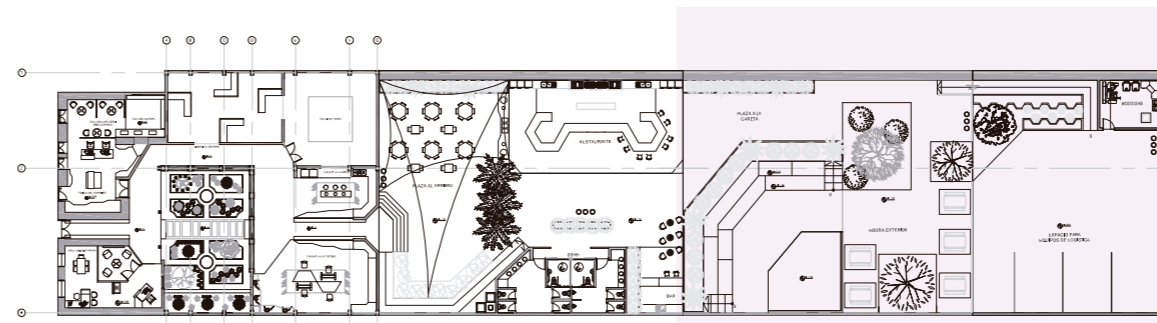


PLANTA SECCIONES  
esc 1-800

*uda*

FACULTAD DE ARQUITECTURA  
Y DISEÑO

ESCUELA DE ARQUITECTURA  
INTERIOR

Ubicación del proyecto

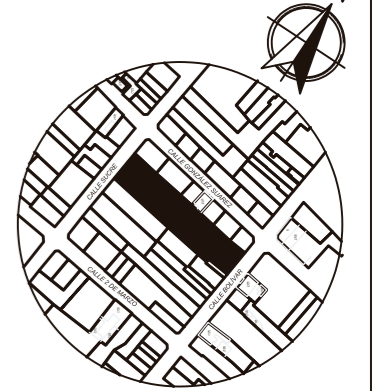

IMBABURA-ATUNTAQUI

TRABAJO FIN DE CARRERA

CENTRO CULTURAL TEMÁTICO  
PARA EL CANTÓN ANTONIO ANTE

AUTOR:

MAYRA FERNANDA  
JÁCOME NAVARRO

CONTENIDO:

PLANTA DE  
VOZ Y DATOS

ASESORIA:

ARQ. RICARDO SUAREZ

Escala:


1- 150

Fecha:

2020

Lámina:

27

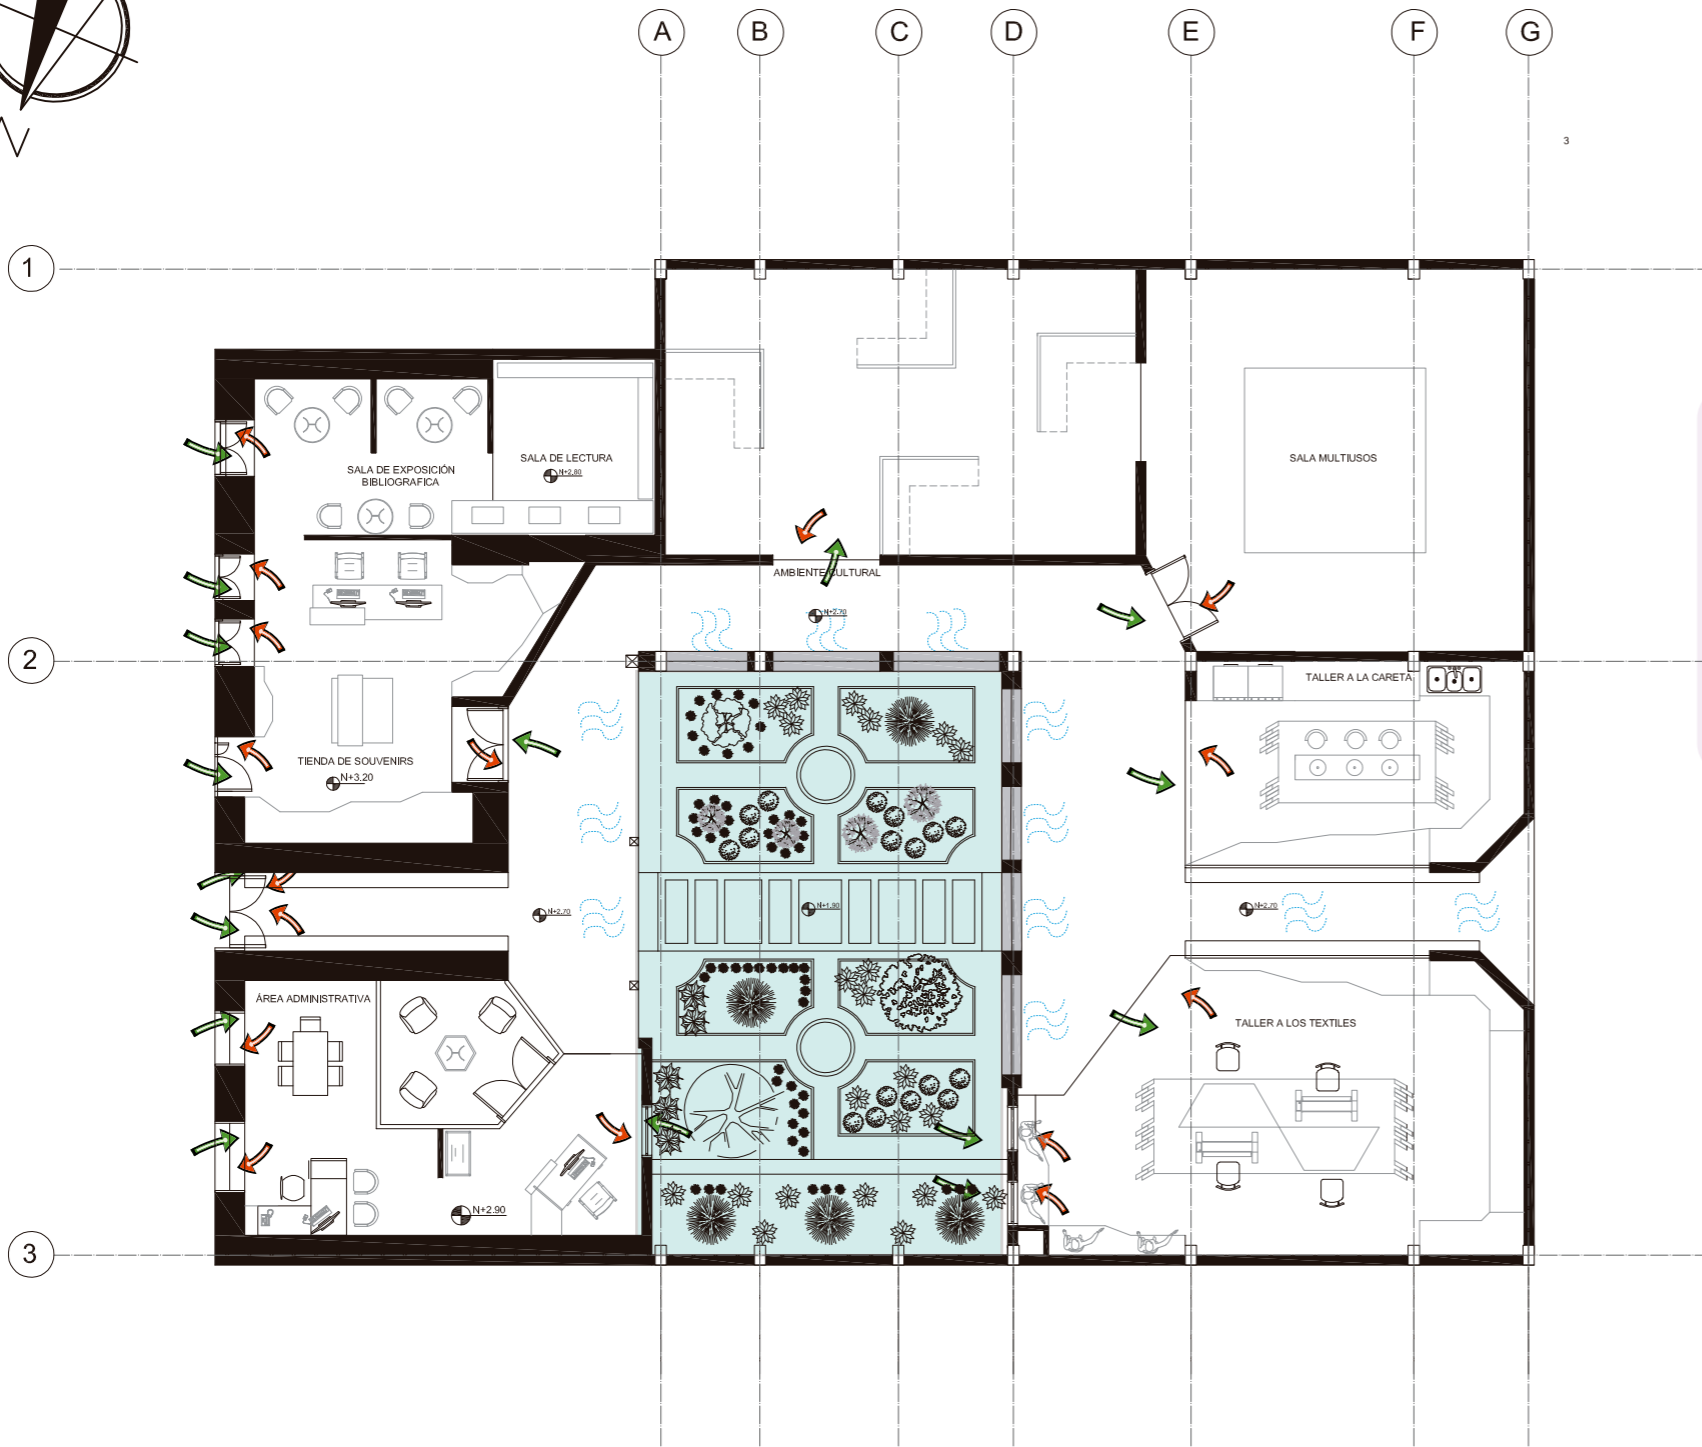


SIMBOLOGÍA	
CÓDIGO	NOMBRE
	Ventilación Natural (ingreso)
	Ventilación Natural (salida)
	Ingreso de Ventilación Natural (Área Abierta)
	Área Abierta



FACULTAD DE ARQUITECTURA  
Y DISEÑO

ESCUELA DE ARQUITECTURA  
INTERIOR

Ubicación del proyecto

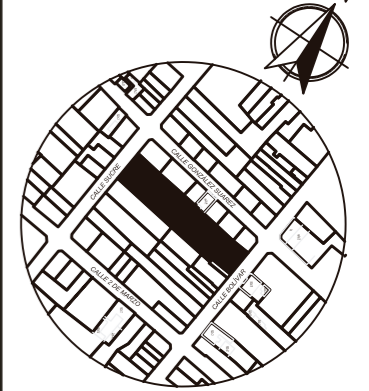

IMBABURA-ATUNTAQUI

TRABAJO FIN DE CARRERA

CENTRO CULTURAL TEMÁTICO  
PARA EL CANTÓN ANTONIO ANTE

AUTOR:  
MAYRA FERNANDA  
JÁCOME NAVARRO


CONTENIDO:  
PLANTA DE  
VENTILACIÓN

ASESORIA:  
ING. RICARDO SUAREZ


Escala: 1- 150	Fecha: 2020
-------------------	----------------

Lámina:  
28


PLANTA DE VENTILACIÓN SECCIÓN 1  
esc 1-150

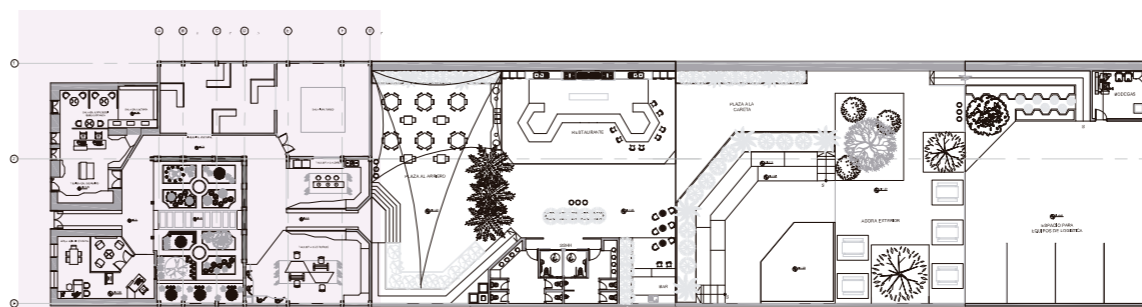

PLANTA SECCIONES  
esc 1-800

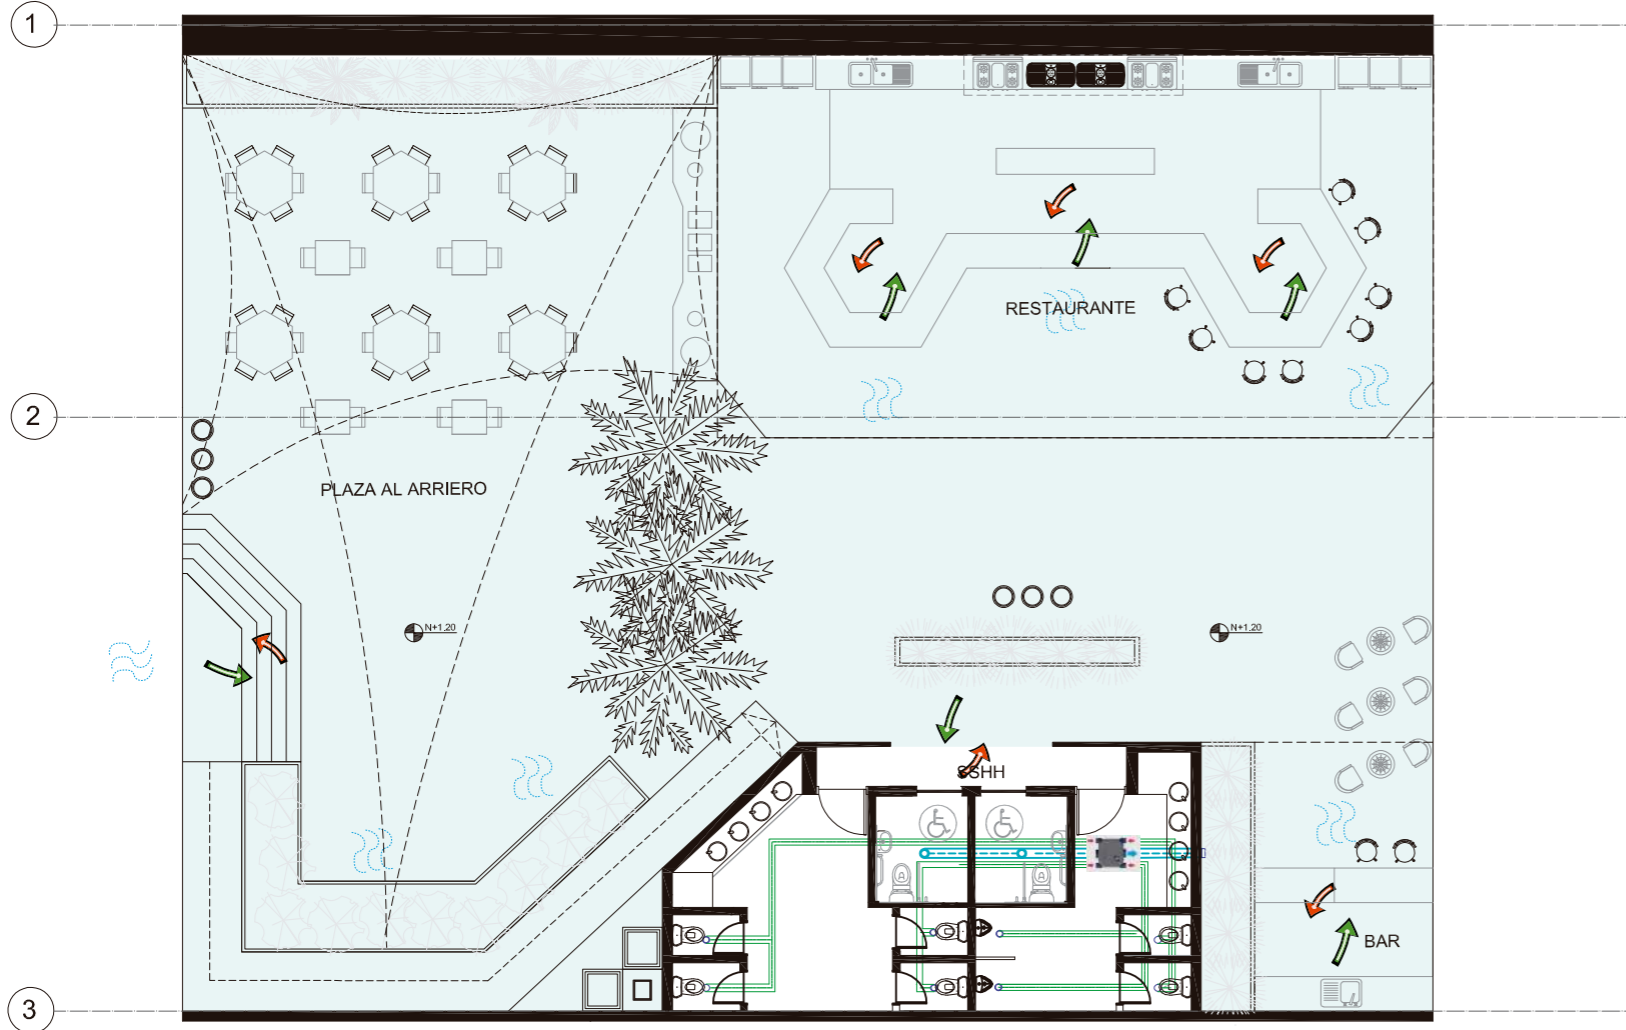

PLANTA DE VENTILACIÓN SECCIÓN 2  
esc 1-150

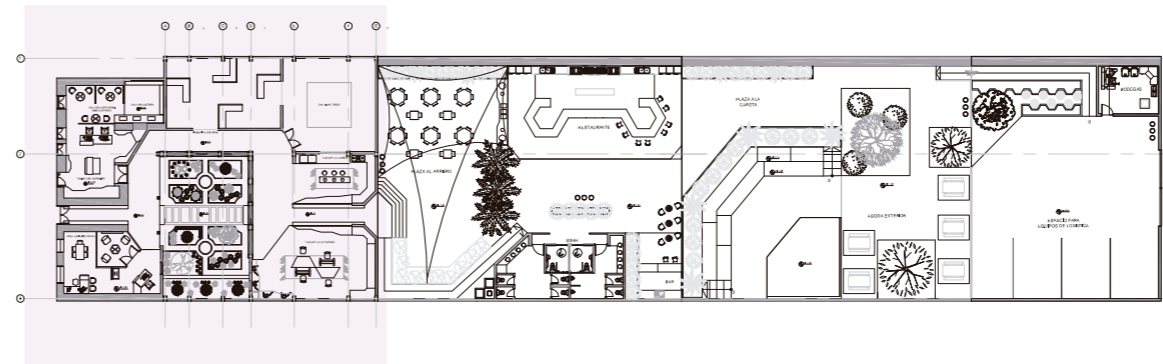

PLANTA SECCIONES  
esc 1-800


SIMBOLOGÍA	
CÓDIGO	NOMBRE
	Ventilación Natural (ingreso)
	Ventilación Natural (salida)
	Ingreso de Ventilación Natural (Área Abierta)
	Área Abierta
	Sistema VMC Motor AC de 1 velocidad.
	Embocadura de Aspiración 125mm
	Embocadura de Aspiración 80mm
	Conductos de $\varnothing$ 80 mm
	Conductos de $\varnothing$ 125 mm
	Rejilla con salida a Exterior



FACULTAD DE ARQUITECTURA  
Y DISEÑO

ESCUELA DE ARQUITECTURA  
INTERIOR

Ubicación del proyecto

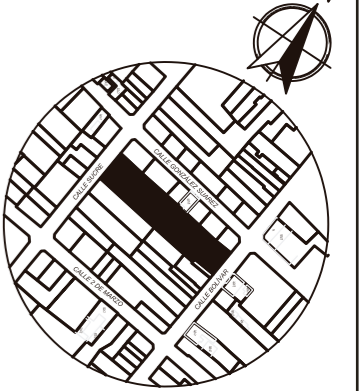

IMBABURA-ATUNTAQUI

TRABAJO FIN DE CARRERA

CENTRO CULTURAL TEMÁTICO  
PARA EL CANTÓN ANTONIO ANTE

AUTOR:

MAYRA FERNANDA  
JÁCOME NAVARRO

CONTENIDO:

PLANTA DE  
VENTILACIÓN

ASESORIA:

ING. RICARDO SUAREZ

Escala:

1- 150

Fecha:

2020

Lámina:

29




*uda*

FACULTAD DE ARQUITECTURA  
Y DISEÑO

ESCUELA DE ARQUITECTURA  
INTERIOR

Ubicación del proyecto

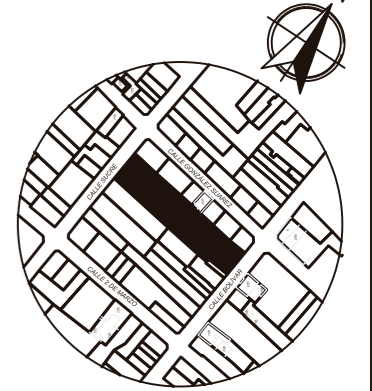

IMBABURA-ATUNTAQUI

TRABAJO FIN DE CARRERA

CENTRO CULTURAL TEMÁTICO  
PARA EL CANTÓN ANTONIO ANTE

AUTOR:

MAYRA FERNANDA  
JÁCOME NAVARRO

CONTENIDO:

PLANTA DE  
VENTILACIÓN

ASESORIA:

ING. RICARDO SUAREZ

Escala:


1- 150

Fecha:

2020


Lámina:

30

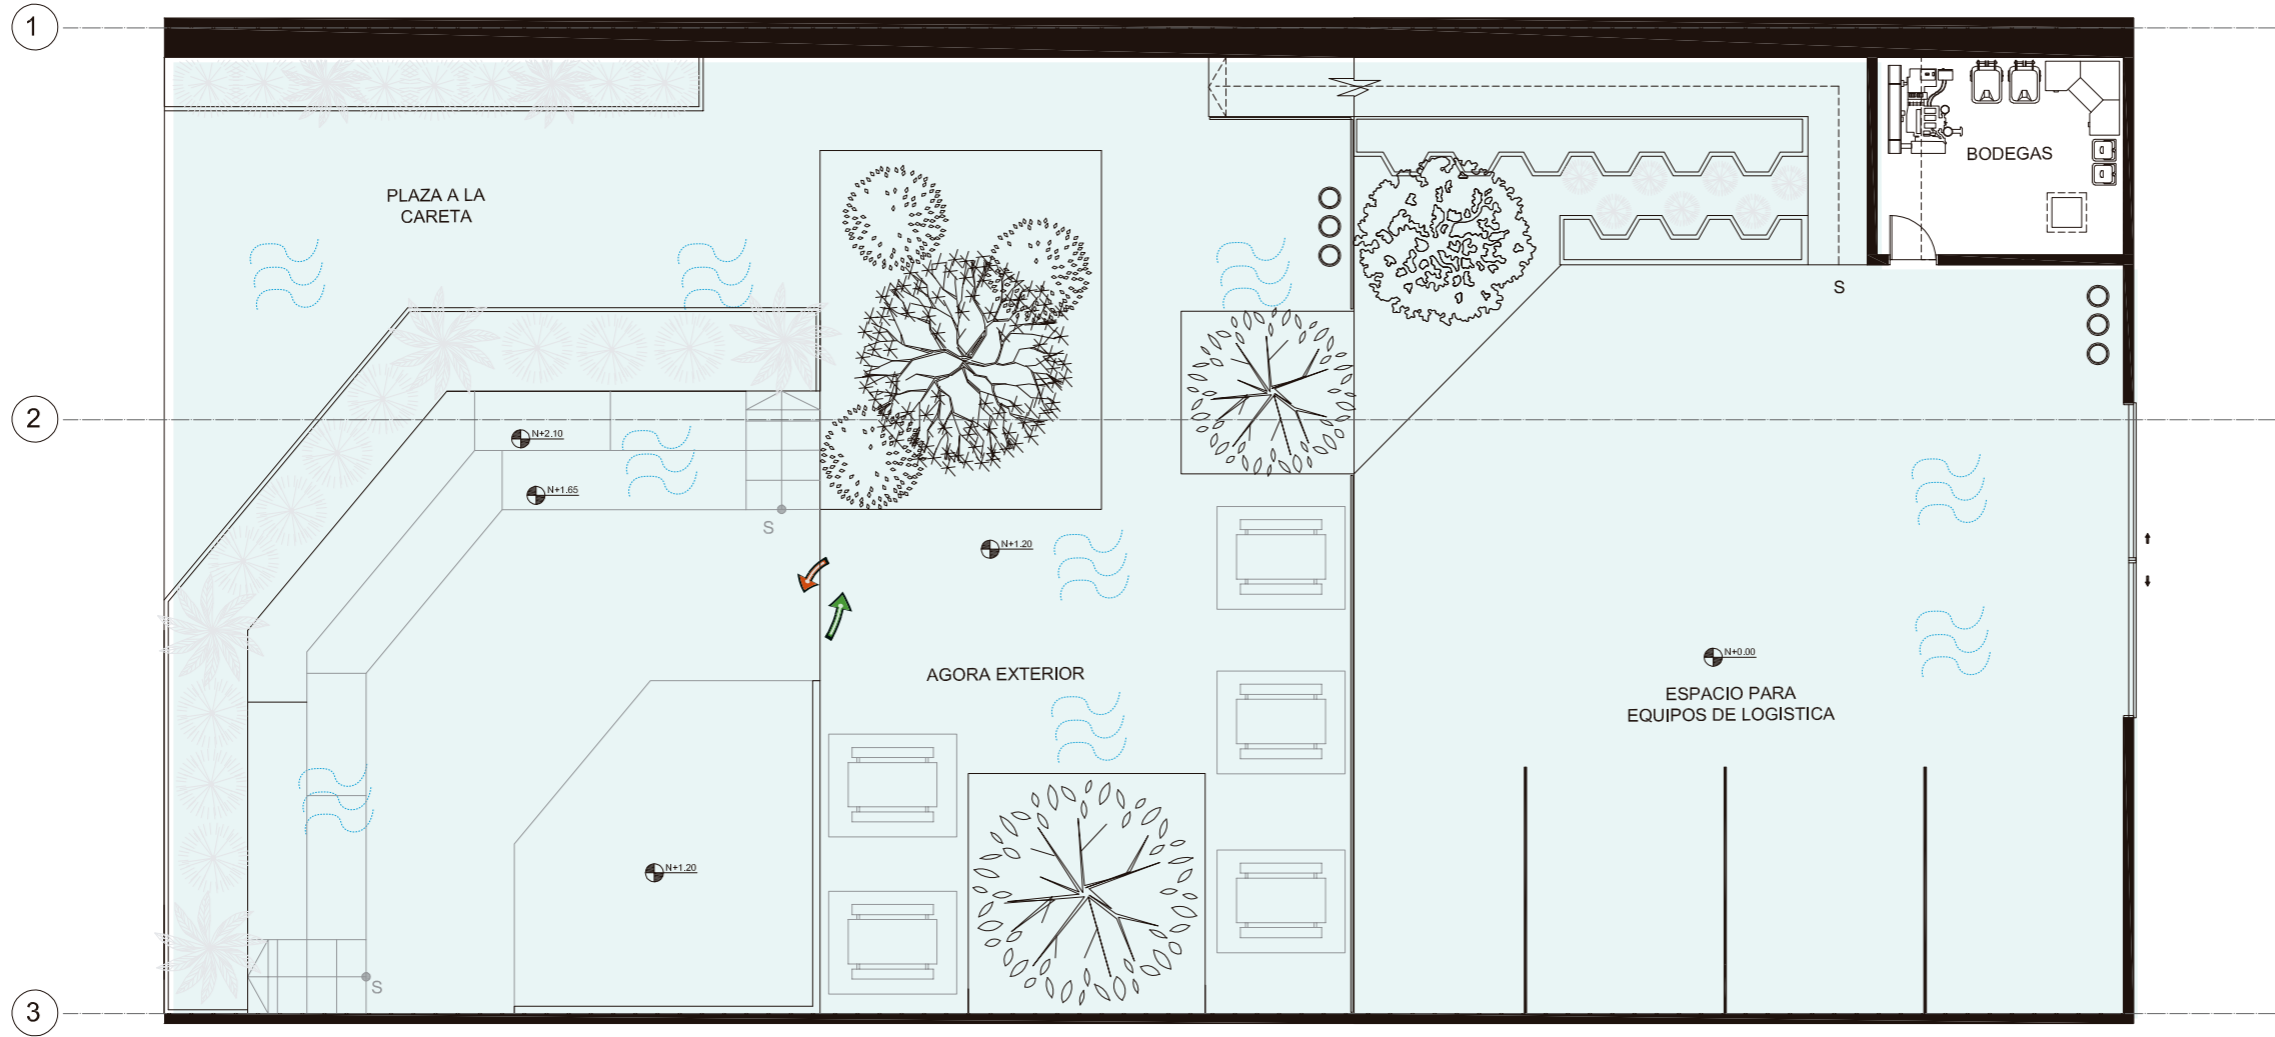

PLANTA DE VENTILACIÓN SECCIÓN 3  
esc 1-150

SIMBOLOGÍA	
CÓDIGO	NOMBRE
	Ventilación Natural (ingreso)
	Ventilación Natural (salida)
	Ingreso de Ventilación Natural (Área Abierta)
	Área Abierta

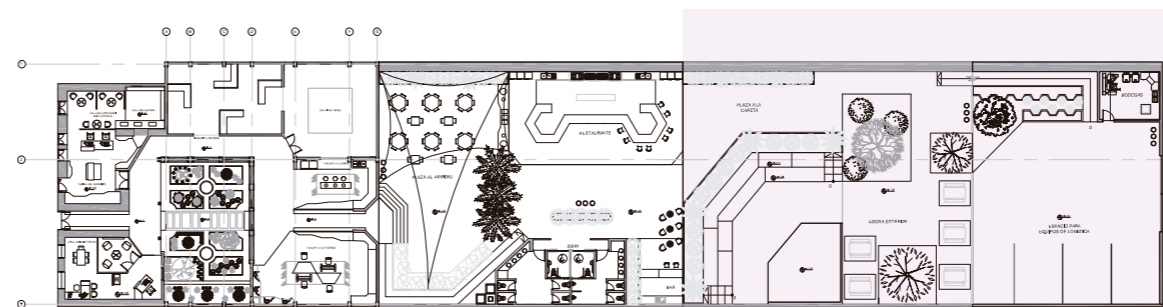

PLANTA SECCIONES  
esc 1-800

**PRESUPUESTO DE CONSTRUCCION**

**PROYECTO :** CENTRO CULTURAL TEMÁTICO PARA EL CANTÓN ANTONIO ANTE  
**FECHA :** 30/1/2020 **UBICACION:**  
**ELABORADO :** M. Fernanda Jácome Imbabura- Antonio Ante - Atuntaqui


ITEM	CANTIDAD	Unidad	PRECIO/Unit	PRECIO	OBSERVACIONES	
<b>TRABAJOS PRELIMINARES</b>						
1	Derrocamiento de Mamposteria de Adobe	11,79	M2	3,19	37,6101	Se toma en cuenta el rubro de bloque
2	Derrocamiento de Mamposteria de Bloque	144,12	M2	3,19	459,7428	
3	Desarmado de Tabiqueria	4	M2	3,19	12,76	Se toma en cuenta el rubro de bloque
4	Retiro de Piezas Sanitarias	6	U	11,89	71,34	
5	Retiro de Muebles de Cocina y Baños	1	GLB	110	110	
6	Desarmado de Ventanas	10,8	M2	6,38	68,904	
7	Desarmado de Puertas	26,41	M2	7,98	210,7518	
8	Desarmado de Closet	0,73	M2	7,98	5,8254	Se toma en cuenta el rubro de puertas
9	Desalojo de Escombros	204,85	M3	3,7	757,945	
					1734,8791	
<b>CIMENTACIÓN</b>						
11	EXCAVACIÓN MANUAL	30,94	M3	9,27	286,8138	INCLUYE EXCAVACIÓN DE CISTERNA
12	ACERO DE ZAPATAS	128	KG	2,11	270,08	
13	HORMIGÓN DE ZAPATAS	2,56	M3	150	384	
					940,8938	
<b>ESTRUCTURA</b>						
21	RAMPA 1 HORMIGÓN	26,64	M3	120	3196,8	
22	RAMPA 1 ACERO	1198,8	KG	2,2	2637,36	
23	GRADAS 1 HORMIGÓN	1,5	M3	141,11	211,665	
25	RAMPA 2 HORMIGÓN	15,68	M3	120	1881,6	
26	RAMPA 2 ACERO	784,08	KG	2,2	1724,976	
					9652,401	
<b>MAMPOSTERIAS</b>						
31	Mamposteria de bloque de 20 cm	91,55	M2	2,8	256,34	
32	Pared de Vidrio	9,9	M2	37,09	367,191	
					623,531	
<b>ENLUCIDOS Y ACABADOS DE PAREDES</b>						
33	Enlucido vertical interior, paralelo fino mortero E=1,50	361,49	M2	9,44	3412,4656	
34	Enlucido vertical liso exterior con mortero	105,52	M2	14,08	1485,7216	Incluye impermeabilizante
35	Enlucido horizontal	461,01	M2	13,84	6380,3784	Incluye andamios
36	Mascillado alisado de pisos con mortero	1332,13	M2	9,19	12242,2747	
37	Resina para conservación de Paredes	164,92	M2	14,05	2317,126	Se toma en cuenta el rubro de esmalte en paredes
					25837,9663	
<b>INSTALACIONES DE AGUA</b>						
38	PUNTO DE AGUA FRÍA	69	U	64,01	2432,38	
39	PUNTO DE AGUA CALIENTE	2	U	64,01	128,02	
40	TUBERÍA DE COBRE TIPO M DE 1/2" INC. ACCESORIOS	36,50	M	6,49	236,8850	INCLUYE ACCESORIOS
41	TUBERÍA DE COBRE TIPO M DE 3/4" INC. ACCESORIOS	45,30	M	9,95	450,74	INCLUYE ACCESORIOS



FACULTAD DE ARQUITECTURA  
Y DISEÑO

ESCUELA DE ARQUITECTURA  
INTERIOR

Ubicación del proyecto

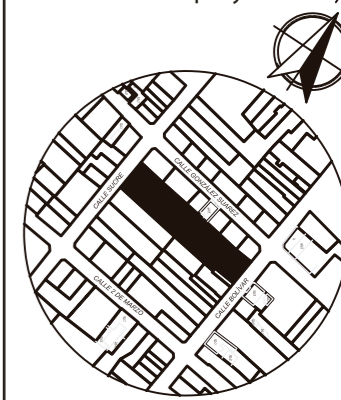

IMBABURA-ATUNTAQUI

TRABAJO FIN DE CARRERA

CENTRO CULTURAL TEMÁTICO  
PARA EL CANTÓN ANTONIO ANTE

AUTOR:

MAYRA FERNANDA  
JÁCOME NAVARRO

CONTENIDO:

PRESUPUESTOS

ASESORIA:

ARQ. RICARDO SUAREZ

Escala:

S-E

Fecha:

2020

Lámina:


31



FACULTAD DE ARQUITECTURA  
Y DISEÑO

ESCUELA DE ARQUITECTURA  
INTERIOR

Ubicación del proyecto

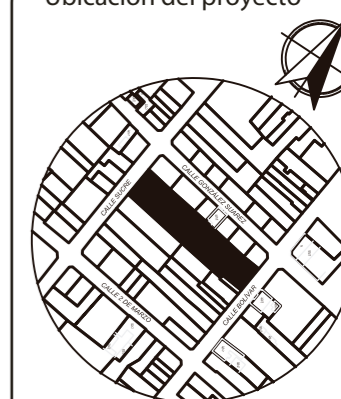

IMBABURA-ATUNTAQUI

TRABAJO FIN DE CARRERA

CENTRO CULTURAL TEMÁTICO  
PARA EL CANTÓN ANTONIO ANTE

AUTOR:

MAYRA FERNANDA  
JÁCOME NAVARRO

CONTENIDO:

PRESUPUESTOS

ASESORIA:

ARQ. RICARDO SUAREZ

Escala:

S-E

Fecha:

2020

Lámina:

32

42	TUBERÍA DE COBRE TIPO M DE 1" INC. ACCESORIOS	17,93	M	15,75	282,3975	
43	CODO DE PVC 45 GRADOS 100MM	11	U	2,09	22,99	
44	CODO DE PVC DE 45 GRADOS 50MM	4	U	1,36	5,4400	
45	T DE PVC 100 MM	38	U	6,50	247,0000	
46	T DE PVC 50 MM	10	U	3,50	35,0000	
47	Y DE DESAGUE DE PVC DOBLE DE 110 MM	11	U	6,44	70,84	
48	Y DE DESAGUE DE PVC DE 110 MM CON REDUCCION A 50MM	9	U	5,07	45,6300	
49	LLAVE DE PASO 1/2"	3	U	5,49	16,47	
50	LLAVE DE ABASTO	16	U	44,46	711,3600	
51	PUNTO DE DESAGUE PVC 50MM X 45 GRADOS	11	U	1,36	14,96	
52	PUNTO DE DESAGUE PVC 100MM X 45 GRADOS	9	U	2,09	18,8100	
53	TUBERIA PVC 50 MM	29,74	M	5,85	173,98	
54	TUBERIA PVC 75 MM	33,50	M	3,95	132,33	
55	TUBERIA PVC 110 MM	720,17	M	2,09	1505,1553	
56	SIFÓN DE DESAGUE DE 50MM	5	U	4,29	21,45	
57	SUMIDEROS	16,00	M	12,48	199,68	PLASTIGAMA
58	CAJA DE REVISIÓN	8	U	117,08	936,6400	60X60X60 INCLUYE EXCAVACIÓN MANUAL Y RELLENO DE TRASDOS

7688,1468

#### INTALACIONES CONTRA INCENDIOS

57	VÁLVULA SIAMESA	1	U	288,7	288,7	
58	GABINETE CONTRA INCENDIOS	1	U	442,8	442,8	INCLUYE INSTALACIÓN
59	TUBERÍA DE ACERO GALVANIZADO 2 1/2"	92,00	M	33,71	3101,3	
60	TUBERÍA DE ACERO GALVANIZADO 1 1/2"	185,00	M	8,2	1517,0	
61	DETECTOR DE HUMO	11	U	21,85	240,4	INCLUYE MANO DE OBRA Y EQUIPO
62	DETECTOR DE CALOR	10	U	19,14	191,4	INCLUYE MANO DE OBRA Y EQUIPO
63	SIRENA CON LUZ ESTROBOSCÓPICA	6	U	65,25	391,5	INCLUYE MANO DE OBRA Y EQUIPO
64	PULSADORES	3	U	23,84	71,5	INCLUYE MANO DE OBRA Y EQUIPO
65	SIRENA DE EMERGENCIA	20	U	97,85	1957,0	INCLUYE MANO DE OBRA Y EQUIPO
66	EXTINTOR PQS	11	U	18	192,5	

8394,0900

#### INTALACIONES ELÉCTRICAS Y ELECTRÓNICAS

67	PUNTO DE INTERRUPTOR SIMPLE	9	PTO	18,81	169,29	INCLUYE APLIQUE
68	PUNTO DE INTERRUPTOR DOBLE	3	PTO	25,65	76,95	INCLUYE APLIQUE
69	PUNTO DE INTERRUPTOR DIVERSIBLE	6	PTO	25,65	153,90	INCLUYE APLIQUE
70	TABLERO TIPO INTERRUPTOR	2	PTO	500,00	1000,00	INCLUYE INSTALACIÓN
71	PUNTO DE ILUMINACION	163	PTO	30,85	5028,55	CONDUCTOR N12 SIN APLIQUE
72	PUNTO DE TOMACORRIENTE DOBLE 110V	69	PTO	34,58	2386,02	TUBO CONDUIT EMT 1/2"
73	PUNTO DE TOMACORRIENTE DOBLE 220V	2	PTO	64,14	128,28	TUBO CONDUIT 1"
74	TABLERO DE CONTROL	1	U	189,76	189,76	GE HASTA 35 PUNTOS. INCLUYE INSTALACIÓN
75	PUNTO DE DATOS SIMPLE	15	PTO	127,11	1906,65	
76	SALIDA DE AUDIO	19	U	15	285,00	
77	VENTILACIÓN MECANICA	1	EPQ	57,45	57,45	
78	ACOMETIDA TELEFÓNICA	15,2	M	2,21	33,59	
79	ROUTER	1	EPQ	16,95	16,95	

80	COMPUTADORES	6	U	1100	6600,00	MARCA APPLE MAC DE ESCRITORIO
81	PROYECTORES	6	U	120	720,00	
82	CAMARAS DE VIDEO	27	U	1200	32400,00	
83	CABLE 12	10	ROLLO	53,37	533,70	

51686,09

LUMINARIAS						
84	PERFIL LED	6	U	7,1	42,6	
85	GIRNALDA DE LUZ	5	U	4	19,5	
86	LÁMPARA GEOMETRICA DESCOLGADA	11,00	U	40,0	439,7	
87	RIEL DE ILUMINACIÓN	31	U	53,68	1664,1	
88	LÁMPARA DE BOTELLAS	1	U	31	31,0	
89	REFLECTOR	2	U	72,3	144,5	
90	LUMINARIA ARES	2	U	36,36	72,7	
91	CINTA LED	12,30	M	10,5	129,2	
92	LUMINARIA PISO	22	U	14,6	320,3	
93	APLIQUE DE PARED	43	U	34,6	1486,1	
94	LÁMPARA EMPOTRADA DE PARED	2	U	38,46	76,9	
95	LÁMPARA DESCOLGADA MODERNA	3	U	120,00	360,0	
96	PLAFÓN REDONDO LED	9	U	11,2	100,5	

4887,040

CUBIERTAS						
97	HORMIGÓN EN LOSA	55,35	M3	120	6642,00	
98	ACERO EN LOSA	2772,500	KG	2,11	5849,98	
99	TENSO ESTRUCTURA CON MEMBRANA	80,020	M2	2100,00	168042,00	
100	TENSO ESTRUCTURA CON MEMBRANA 1	89,620	M2	3300,00	295746,00	
101	PÉRGOLA DE CUBIERTA DE POLICARBONATO TRANSLUCIDO	24,720	M2	100,00	2472,00	
102	PÉRGOLA DE CUBIERTA DE POLICARBONATO TRANSLUCIDO	131,81	M2	150,0	19771,50	INCLUYE MANO DE OBRA Y ESTRUCTURA

498523,47500

PUERTAS VENTANAS Y VIDRIOS						
102	PUERTA ABATIBLE 2.10 X 1.0	4	U	34,52	34,52	
103	PASAMANOS DE VIDRIO LAMINADO DE E:8MM 1500X2300MM	26,20	MM2	340	4763,4	VIDRIO DE 3MM DE ESPESOR
104	ESPEJOS PARA BAÑOS	8	U	85	680	

9753,54


REVESTIMIENTO DE PISOS Y PAREDES						
101	PROCELANATO IMITACIÓN MADERA	5,01	M2	25,96	130,06	
102	PORCELANATO MATE	319,50	M2	10,98	3508,11	
103	PORCELANATO ESMALTADO TIPO MADERADO	24,52	M2	75,1	1841,45	
104	MICROCEMENTO COLOR GRIS	43,8	M2	56,25	2463,75	
105	PORCELANATO IMITACIÓN MADERA CLARO	80,96	M2	30,20	2444,99	
106	MOSAICO AMBROSIA	4,76	M2	22,00	104,72	
107	PIEDRA VULCANO	32,04	M2	19,20	615,17	
108	PORCELANATO IMITACIÓN PIEDRA	55,35	M2	26,30	1455,71	
109	PIEDRA BOLA DE RIO	5,25	M2	12,30	64,58	
110	PORCELANATO CEMENTADO	5,25	M2	18,90	99,23	

*uda*

FACULTAD DE ARQUITECTURA  
Y DISEÑO

ESCUELA DE ARQUITECTURA  
INTERIOR

Ubicación del proyecto

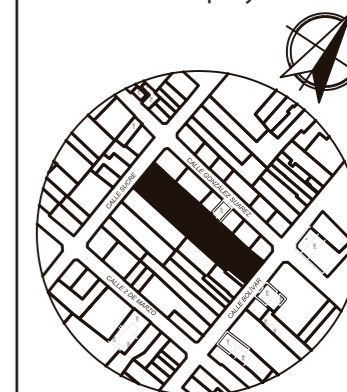

IMBABURA-ATUNTAQUI

TRABAJO FIN DE CARRERA

CENTRO CULTURAL TEMÁTICO  
PARA EL CANTÓN ANTONIO ANTE

AUTOR:

MAYRA FERNANDA  
JÁCOME NAVARRO

CONTENIDO:

PRESUPUESTOS

ASESORIA:

ARQ. RICARDO SUAREZ

Escala:

S-E

Fecha:

2020

Lámina:

33






FACULTAD DE ARQUITECTURA  
Y DISEÑO

ESCUELA DE ARQUITECTURA  
INTERIOR

Ubicación del proyecto

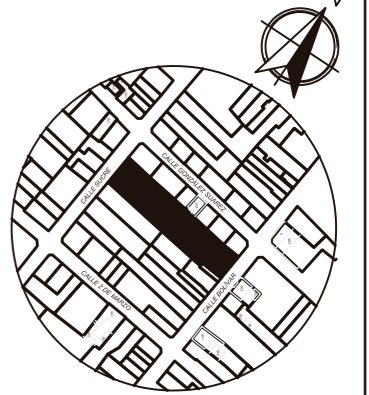

IMBABURA-ATUNTAQUI

TRABAJO FIN DE CARRERA

CENTRO CULTURAL TEMÁTICO  
PARA EL CANTÓN ANTONIO ANTE

AUTOR:

MAYRA FERNANDA  
JÁCOME NAVARRO

CONTENIDO:

PRESUPUESTOS

ASESORIA:

ARQ. RICARDO SUAREZ

Escala:

S-E

Fecha:

2020

Lámina:

34

111	ADOQUIN BARZA	102,66	M2	9,50	975,27	
112	MOSAICO GRIS	7,84	M2	20,00	156,80	
113	PALETS	53,64	M2	16,30	874,33	
114	PORCELANATO IMITACIÓN MARMOL	15,60	M2	26,90	419,64	
115	HORMIGON FUNDIDO	41,64	M2	130,00	5413,20	
116	CESPED SINTÉTICO	48,70	M2	141,5	6891,05	
117	BALDOSA ESPIGA	168,98	M2	23,79	4020,03	
118	PIEDRA BALTRA	2,53	M2	23,79	60,19	
119	LAMINAS DE CONCRETO	6,63	M2	23,79	157,73	
120	PINTURA BLANCA INTERIORES	361,49	M2	23,79	8599,85	
121	PINTURA BLANCA EXTERIORES	11,01	M2	23,79	261,93	
122	PANEL METÁLICO	11,52	M2	23,79	274,06	
123	MADERA EN FACHALETA	5,45	M2	23,79	129,66	
124	PINTURA ROSADA PARA INTERIORES	24,93	M2	23,79	593,08	
125	PANEL DE MADERA	8,68	M2	23,79	206,50	
126	PINTURA NEGRA PARA EXTERIORES	10,40	M2	23,79	247,42	
127	PIEDRA CORAL	11,06	M2	23,79	263,12	
118	JARDIN VERTICAL	10,40	M2	64,56	671,42	

42943,0298

**PIEZAS SANITARIAS Y GRIFERIAS**

114	FREGADERO DE COCINA ACERO 2 POZO 1 ESCURRIDOR 1180 X480MM 0.6 FV	1	U	131,55	131,6	
114	FREGADERO DE COCINA ACERO 2 POZO 2 ESCURRIDOR 1180 X480MM 0.6 FV	2	U	131,55	263,1	
115	SIFON METALICO CON ACOPLE INCLUIDO 1 1/2 CROMO	5	U	21,86	109,3	
116	INODORO FV BLANCO	8	U	162	1296,0	
117	LAVABO REDONDO DE PIEDRA	1	U	79,90	79,9	
117	LAVABO REDONDO	10	U	69,79	697,9	
118	ACCESORIOS DE BAÑO	8	U	1,21	9,7	
119	DISPENSADOR DE PAPEL HIGINIECO	8	U	28,3	226,4	
120	DISPENSADOR DE TOALLAS	2	U	28,39	56,8	
121	EXTRACTOR DE OLOR 4" BRIGGS DE PARED	6	U	16,26	97,6	

2968,17

**CIELOS RASOS**

122	TRAMADO DE CUERDAS	6,30	M2	50,30	316,8900	
123	TUBOS METÁLICOS CON JARDÍN ARTIFICIAL	3,24	M2	42,30	137,0520	
124	CELOSIA	9,60	M2	59,45	570,7200	
125	CIELO RASO DE GYPSUM VERDE	55,45	M2	69,2	3837,1400	

4861,802

**CARPINTERIA**


135	EXPOSITOR DE LIBROS	1	U	150,20	150,20	
136	MUEBLE CON FOGATA	1	U	310	310,00	
137	MUEBLE DE EXHIBICIÓN MODULAR	1	U	262	262,00	
138	COUNTER ENLAZADO CON MUEBLE	1	U	675	675,00	
139	MUEBLE EXHIBICIÓN DE SWEATERS	2	U	460	920,00	
140	MUEBLE CENTRAL	1	U	306	306,00	
141	MUEBLE EXHIBICIÓN DE SOUVENIRS	1	U	640	640,00	



FACULTAD DE ARQUITECTURA  
Y DISEÑO

ESCUELA DE ARQUITECTURA  
INTERIOR

Ubicación del proyecto

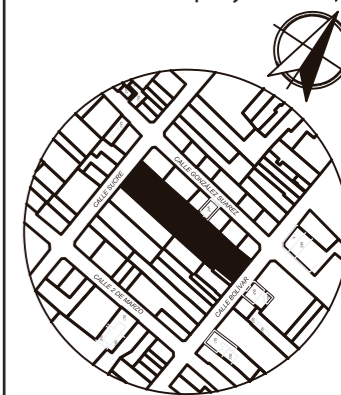

IMBABURA-ATUNTAQUI

TRABAJO FIN DE CARRERA

CENTRO CULTURAL TEMÁTICO  
PARA EL CANTÓN ANTONIO ANTE

AUTOR:

MAYRA FERNANDA  
JÁCOME NAVARRO

CONTENIDO:

PRESUPUESTOS

ASESORIA:

ARQ. RICARDO SUAREZ

Escala:

S-E

Fecha:

2020

Lámina:

35

142	MINI MESON DE APOYO	1	U	360	360,00	
143	MESON DE TRABAJO	1	U	420	420,00	
144	MESA DE TRABAJO ARTESANAL	1	U	365	365,00	
145	MUEBLE DE PRODUCCION TEXTIL	1	U	205	205,00	
146	MESON PARA PLANCHADO	1	U	400	400,00	
147	SILLA ARTESANAL	6	U	70	417,00	
148	COUNTER BAR	1	U	540	540,00	
149	MESON DE TRABAJO BAR	1	U	750	750,00	
150	EXHIBIDOR BAR	1	U	320	320,00	
151	MESA PARA EXTERIOR	5	U	120	600,00	
152	BANCA LARGA PARA EXTERIOR	10	U	100	1000,00	
153	MUEBLE DE ALMACENAJE TELAS	1	U	120	120,00	
154	MESA DISEÑO Y CORTE	1	U	248	248,00	
155	ISLA CENTRAL	1	U	280	280,00	
156	ESCRITORIO GERENCIA	1	U	120	120,00	
157	SILLA BURMEO	2	U	520	1040,00	
158	MINI COUNTER	1	U	59,23	59,23	
159	MUEBLE EMBLEMATICO 1	4,0	U	350	1400,00	
160	MUEBLE EMBLEMATICO 2	1	U	890	890,00	
					31910,49	

**MÓBILIARIO**

160	SOFA EN L	1	U	1200,00	859,94	
161	SILLAS CON SOPORTE CURVO	3	U	310	3100	
162	SILLA TULIP	6	U	262	12576	
163	MESA REUNIONES	1	U	135	405	
164	SILLA CON RUEDAS	1	U	460	460	
165	SOFA EN L PEQUEÑO	1	U	500	10800	
166	SILLA BAR	3	U	210	640	
167	SILLA NORDICA	4	U	250	120	
168	MANIQUIES	4	U	136	680	
169	SILLA LUND	50	U	59,23	296,15	
170	MESA PARA COMEDOR	11,0	U	146	1445,4	
					31910,49	

**OBRAS DE CIERRE**

147	Limpieza final	761,82	M2	2,53	1927,4046	
					1927,4046	

<b>TOTAL DE CONSTRUCCION ( COSTO DIRECTO)</b>	<b>704332,95</b>
<b>IMPREVISTOS</b>	<b>28173,32</b>
<b>HONORARIOS DE CONSTRUCCION</b>	<b>109875,94</b>
<b>COSTO TOTAL DEL PROYECTO</b>	<b>842382,21</b>