

1.1.5. ESTRUCTURA DE LOS ESPACIOS URBANOS PRIVADOS  
1.1.5.1. MORFOLOGÍA URBANA/OCUPACIÓN DEL SUELO

1.1.5.1.1. ALTURA DE EDIFICACIÓN GENERAL  
Altura predominante de 2-3 pisos

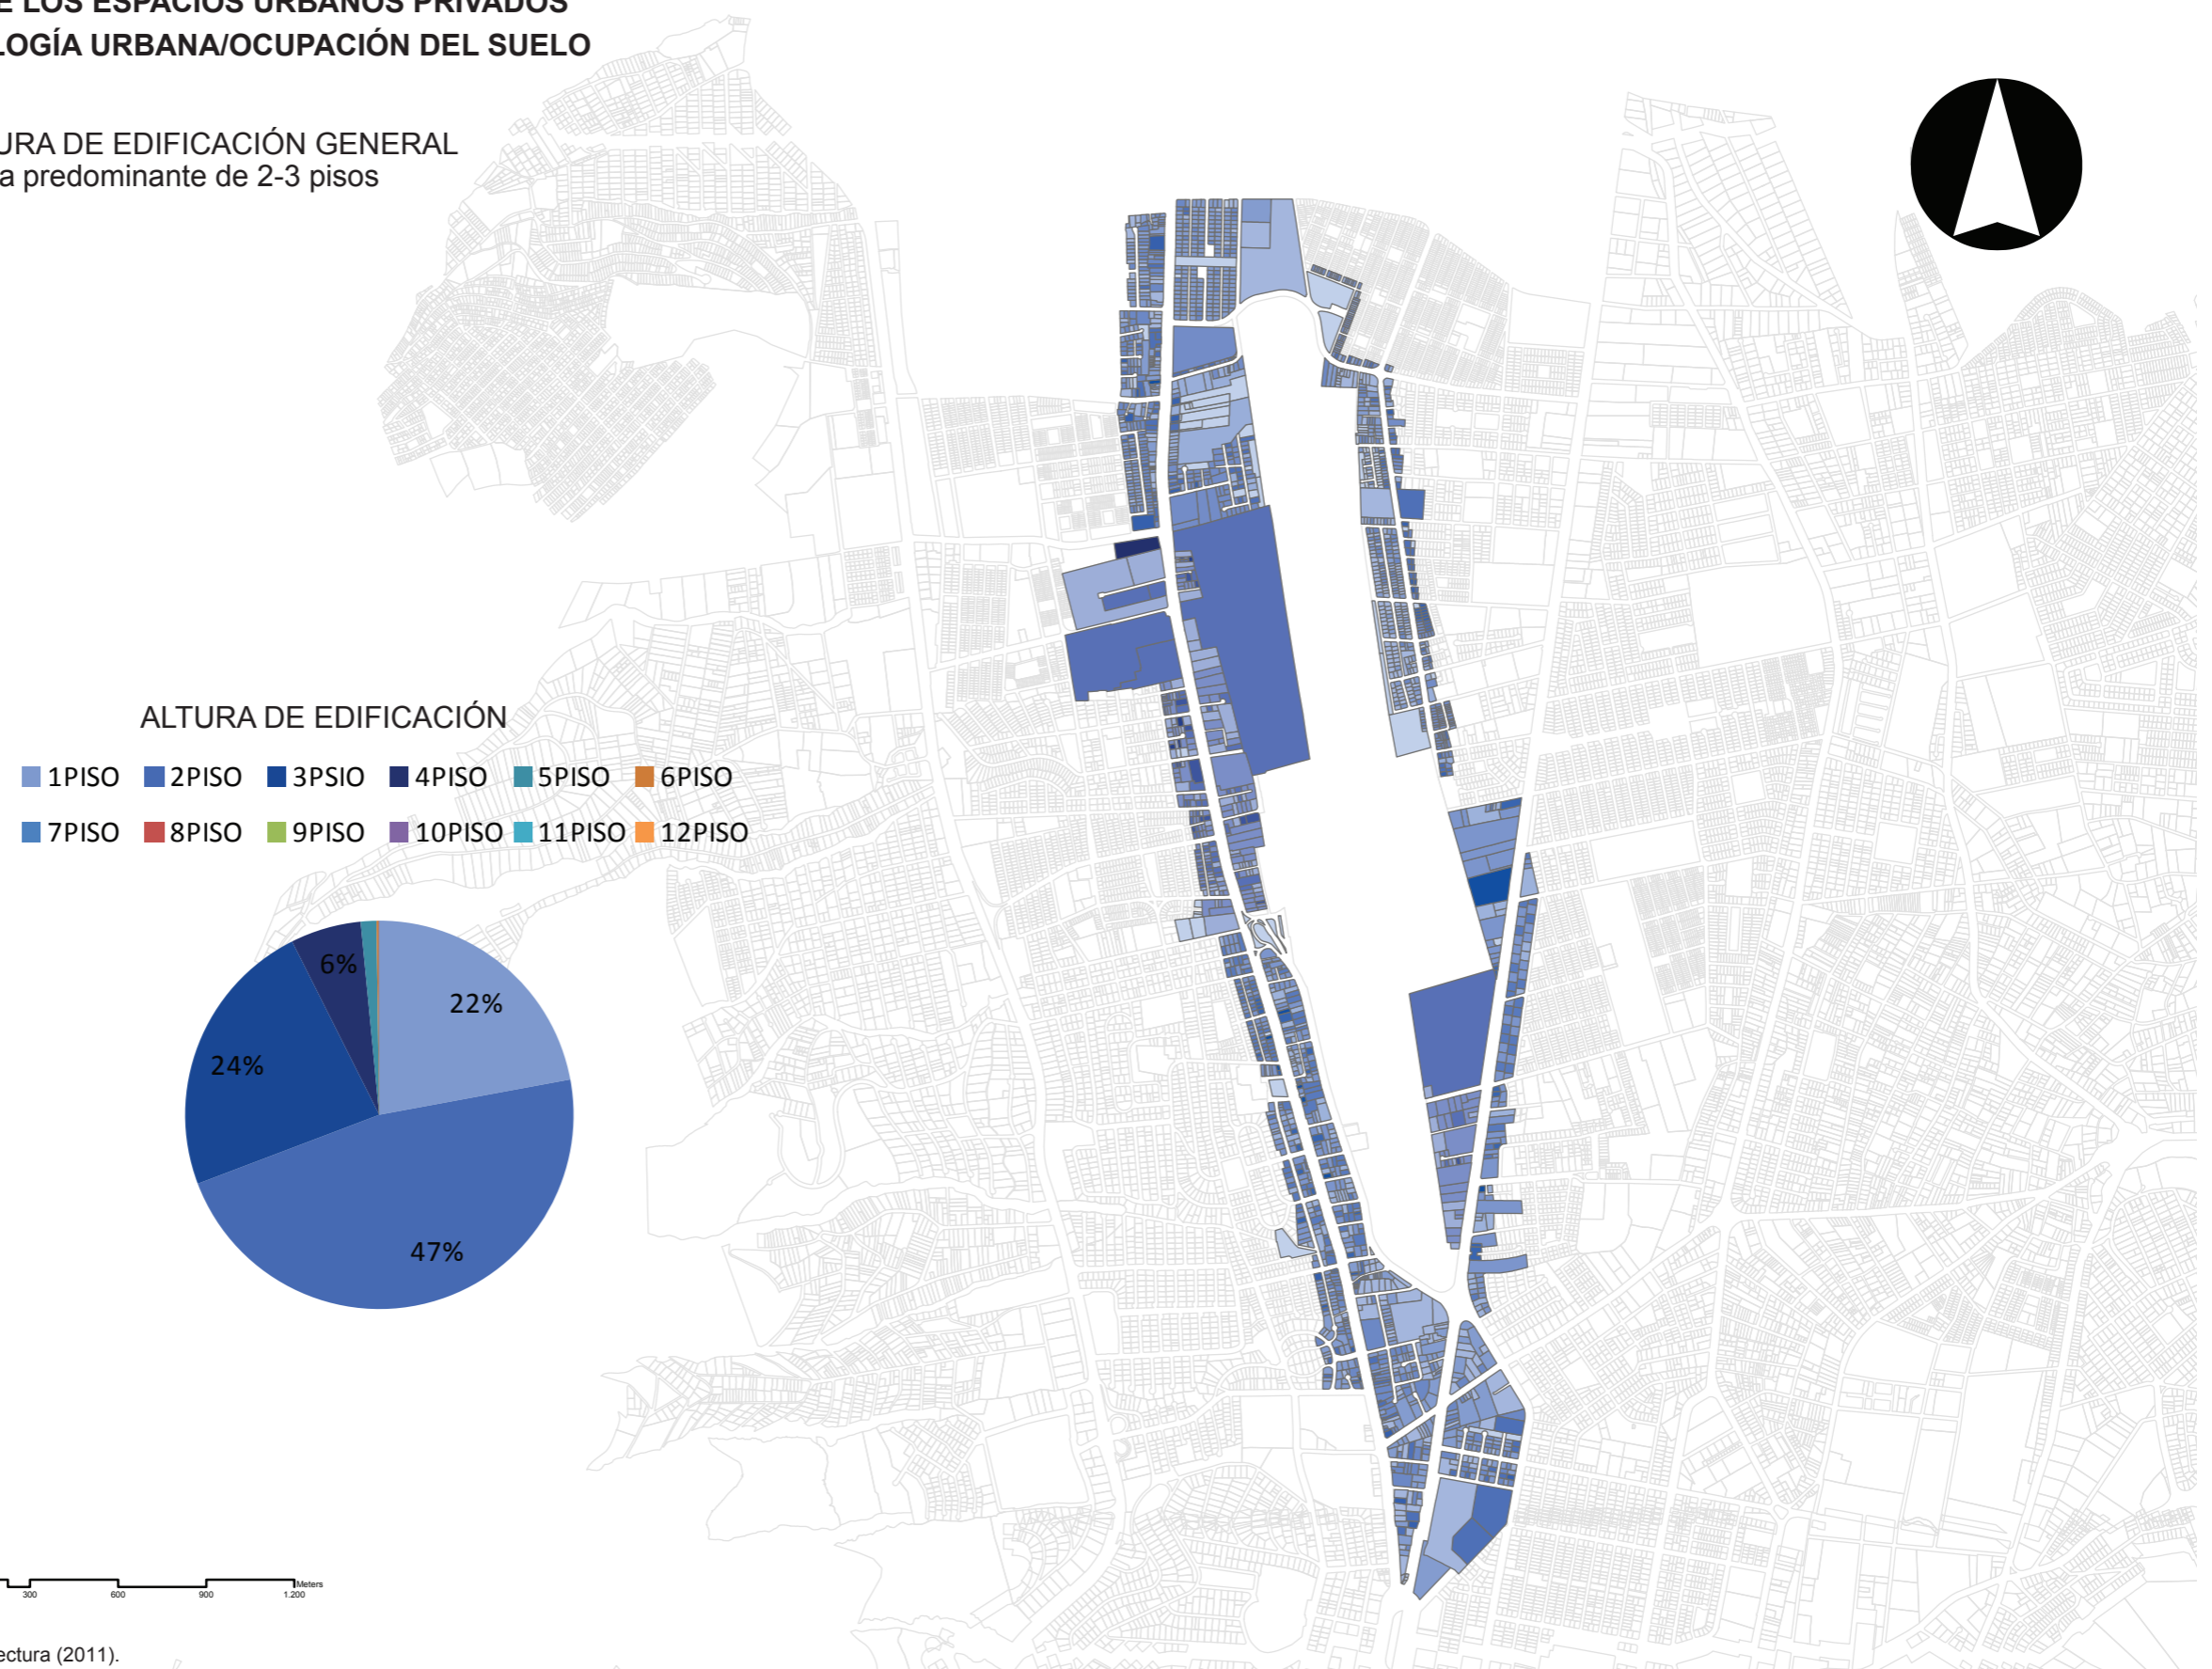


Figura 15. Altura de edificación.  
Fuente: Uda, Taller 9no nivel de Arquitectura (2011).

### 1.1.5.1.2. USOS DE SUELO GENERAL

Uso de suelo residencial del 50%, seguido por uso comercial.



Figura 16. Usos de suelo general.  
Fuente: Udl, Taller 9no nivel de Arquitectura (2011).