
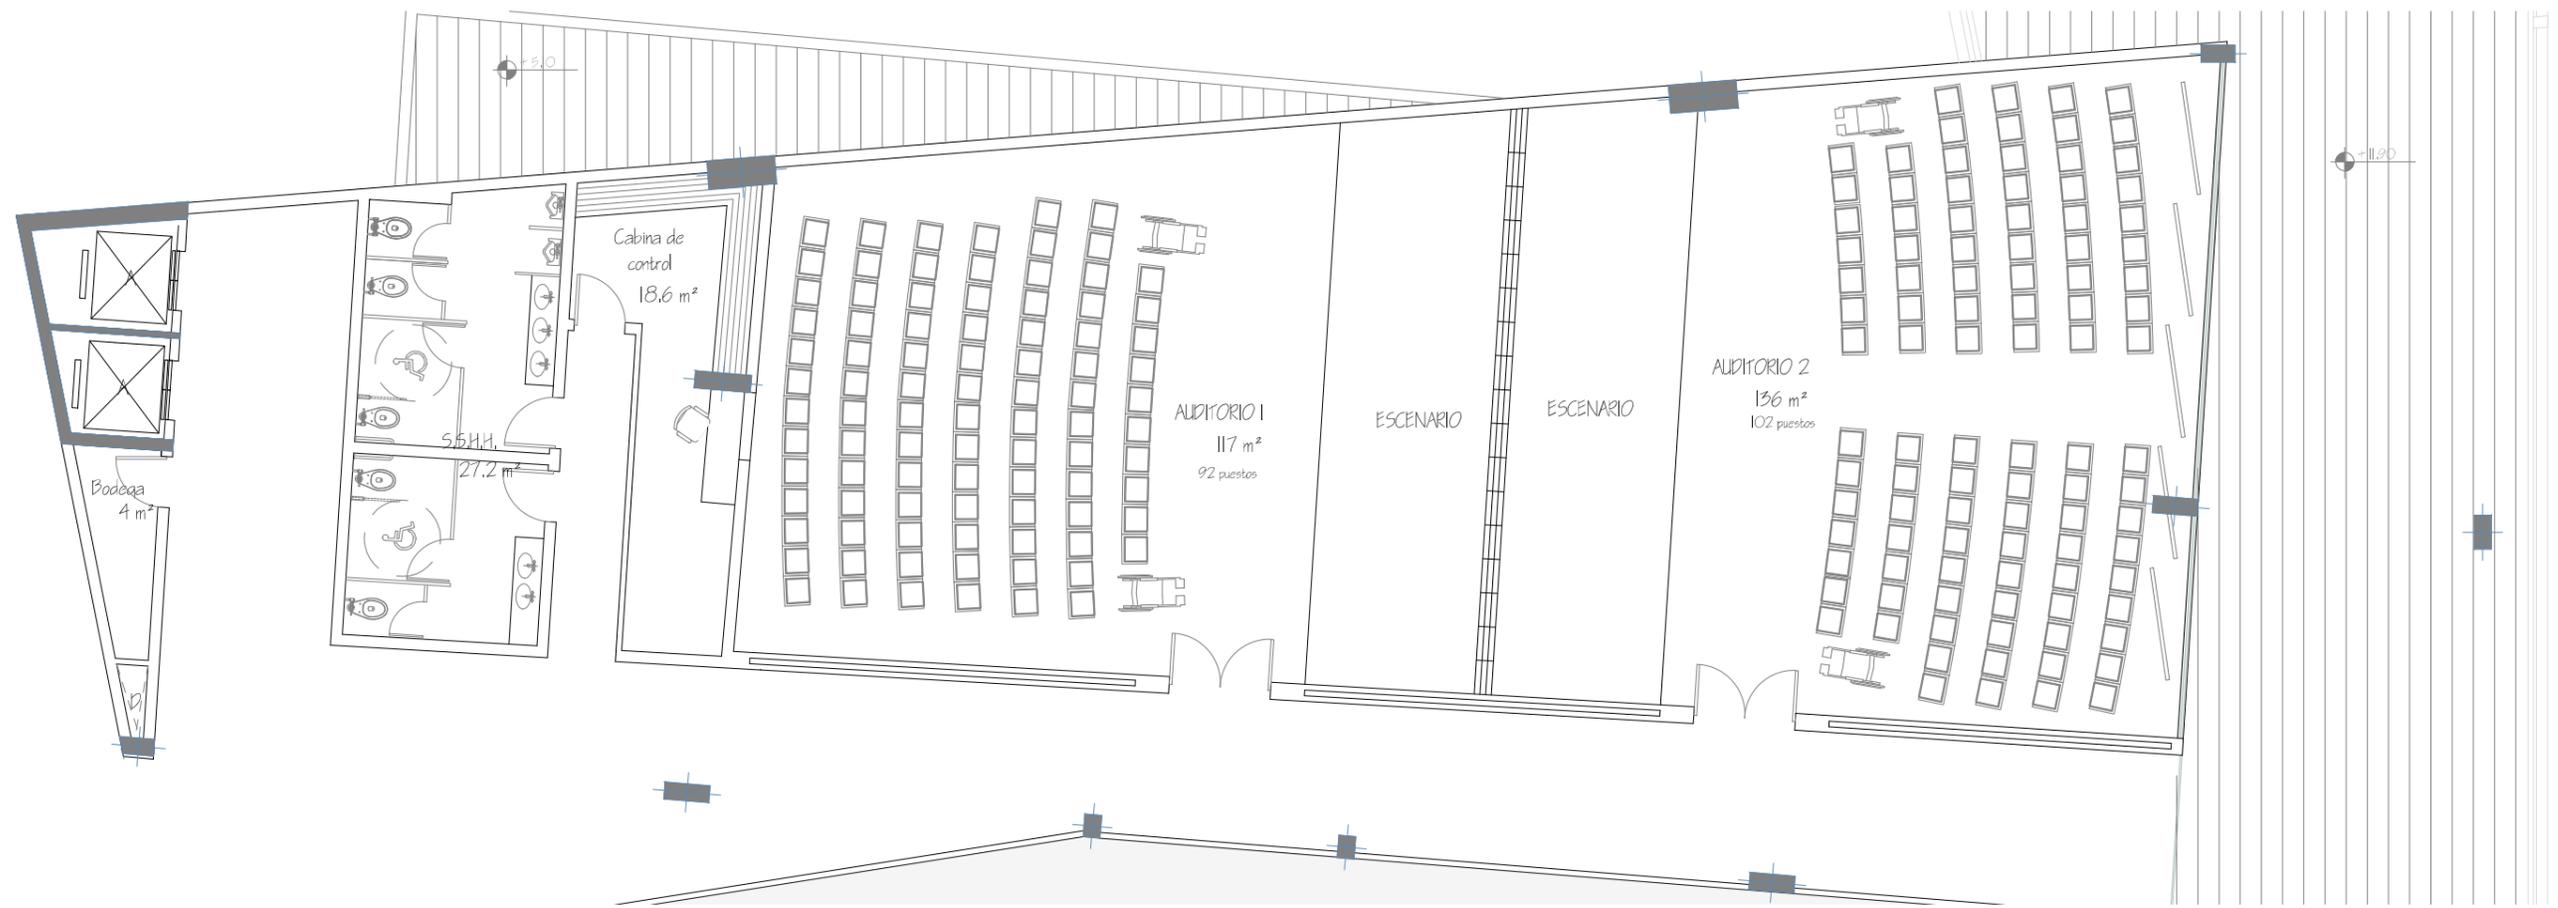


**TERCER PISO**  
**AUDITORIOS**  
 NIVEL: + 11.90

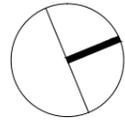

TEMA: CENTRO DE PROMOCIÓN CULTURAL 10 DE AGOSTO


CONTENIDO: TERCER PISO  
 NIVEL: + 11.90

ESCALA: 1\_125



LÁMINA: A - 27

SIMBOLOGÍA:

UBICACIÓN:

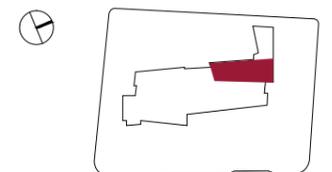

**TERCER PISO**  
**RESIDENCIA**  
 NIVEL: + 13.14

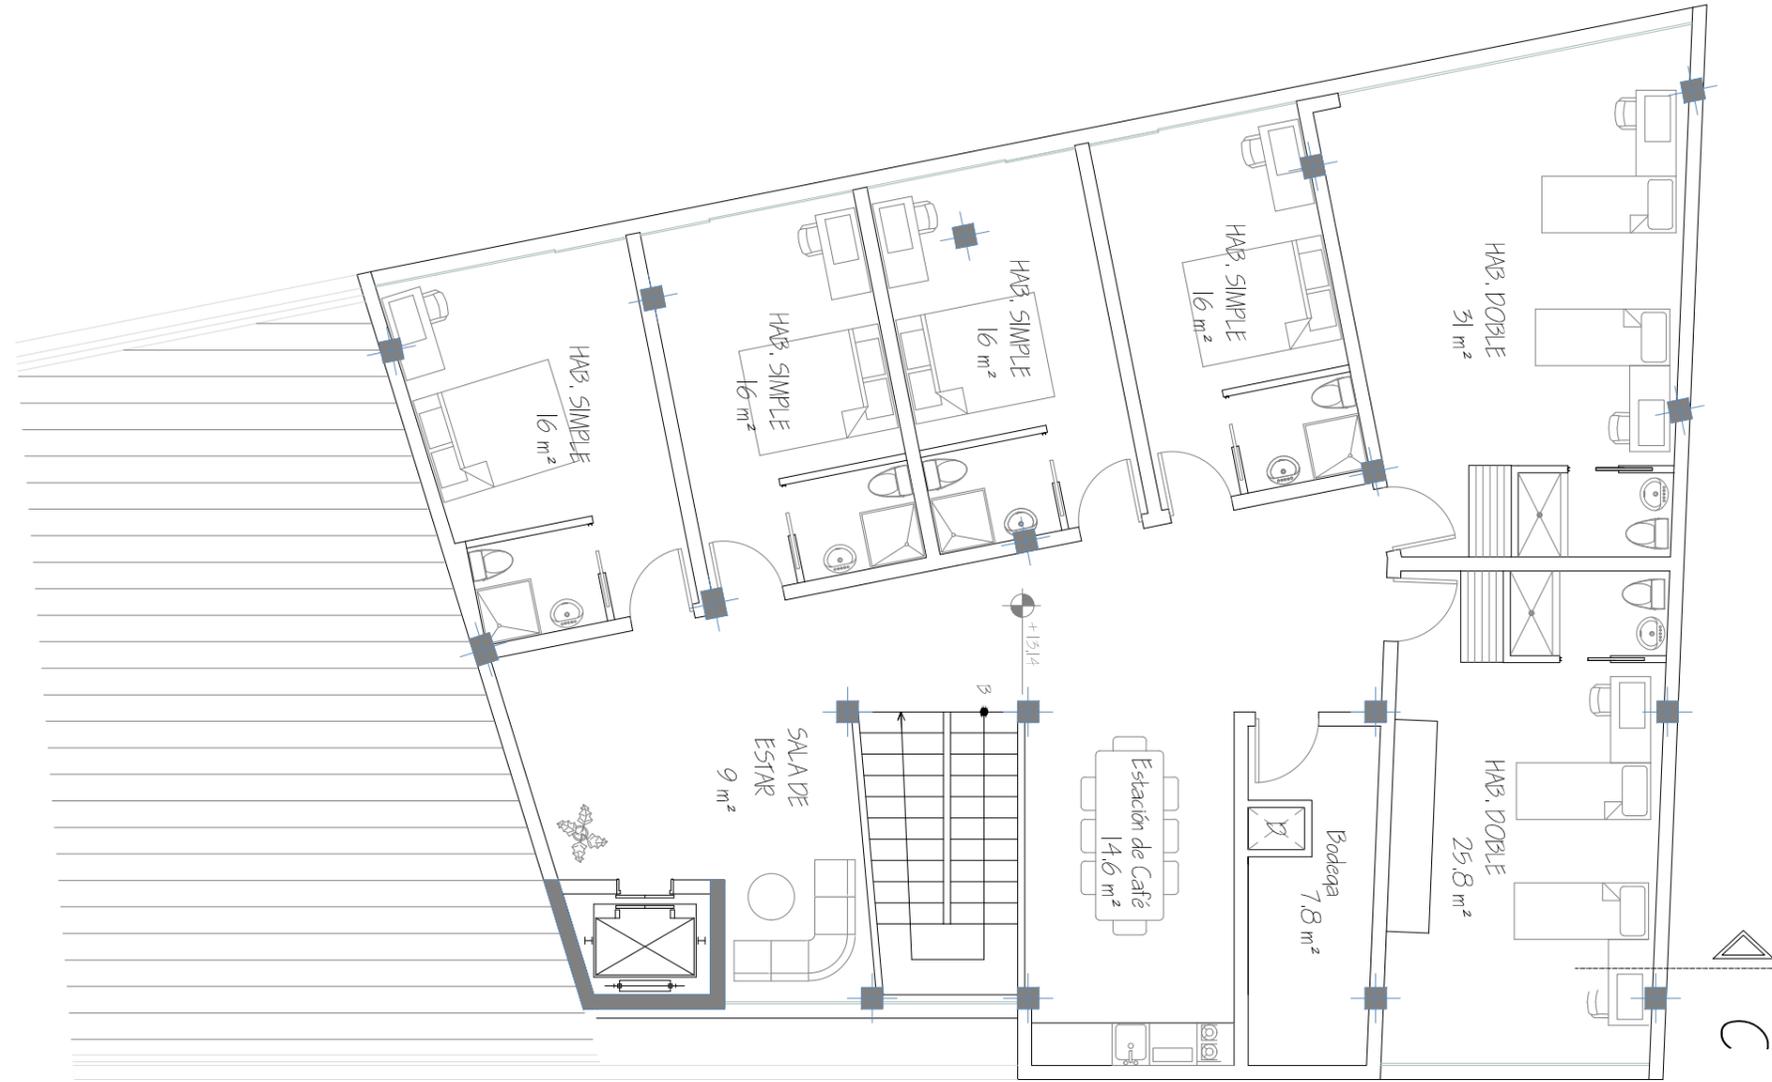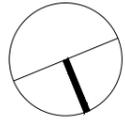

TEMA: CENTRO DE PROMOCIÓN CULTURAL 10 DE AGOSTO

CONTENIDO: TERCER PISO  
 NIVEL: + 13.14

ESCALA: 1\_100




LÁMINA: A - 28

SIMBOLOGÍA:



# CUARTO PISO RESIDENCIA

NIVEL: + 16.70

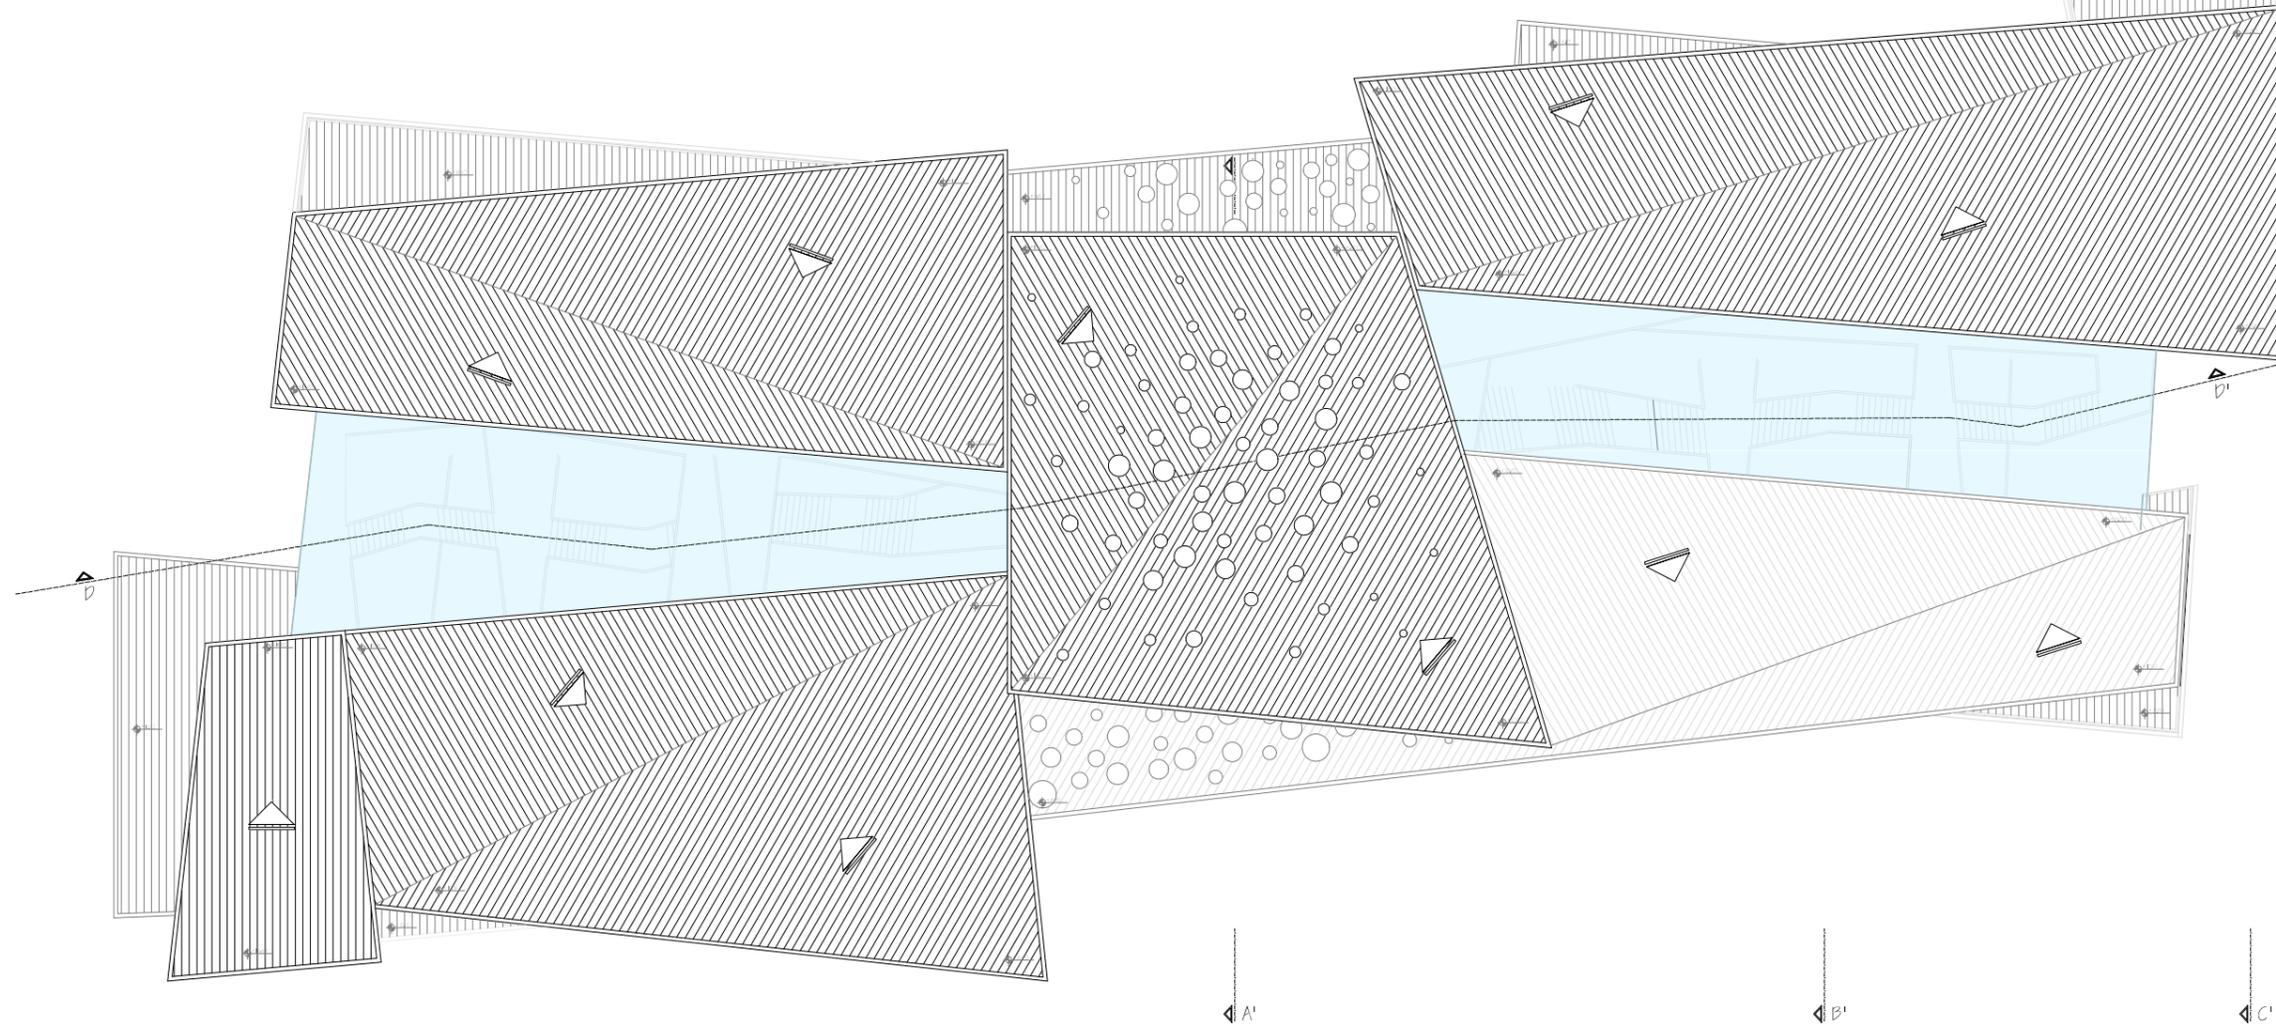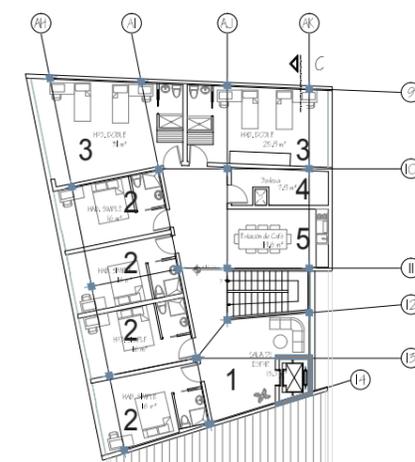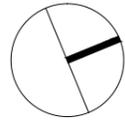

TEMA: CENTRO DE PROMOCIÓN CULTURAL 10 DE AGOSTO

CONTENIDO: PLANTA CUBIERTAS Y CUARTO PISO RESIDENCIA  
NIVEL: + 16.70

ESCALA: 1\_350

LÁMINA: A - 29



## SIMBOLOGÍA:

1. Sala de estar
2. Hab. simple
3. Hab. doble
4. Bodega
5. Estación de café

## UBICACIÓN:



**CUARTO PISO**  
**RESIDENCIA**  
 NIVEL: + 16.70

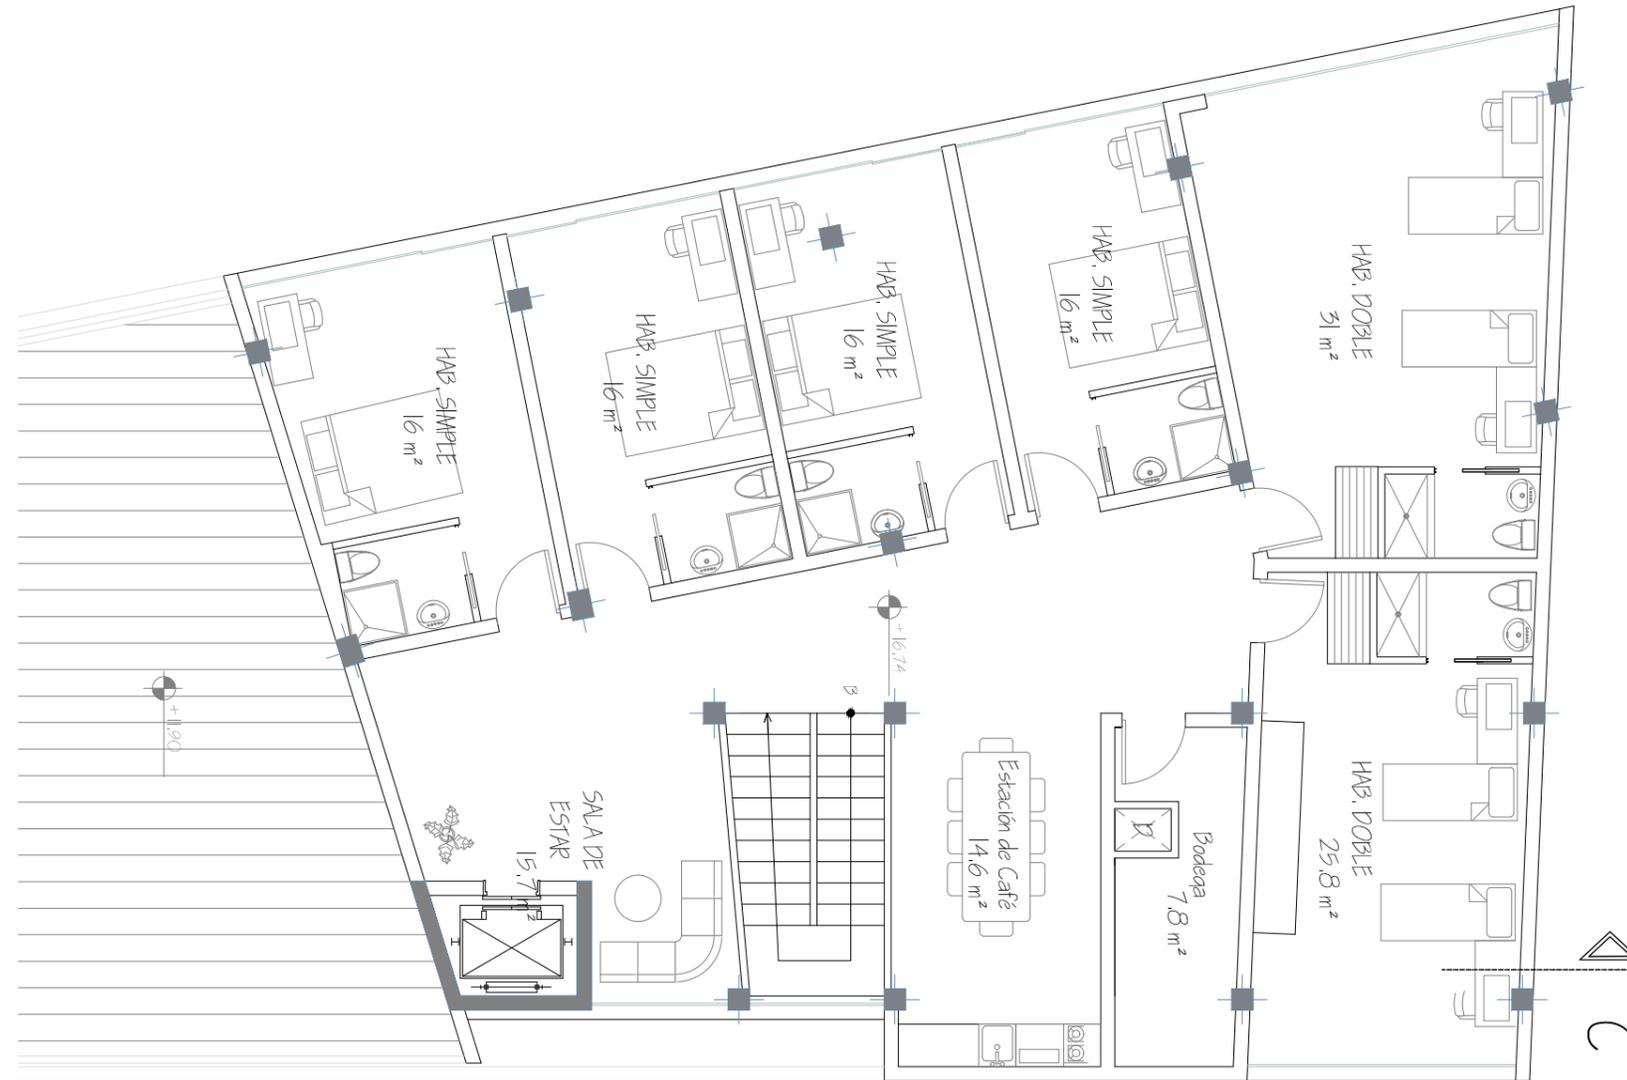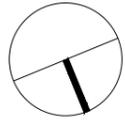

TEMA: CENTRO DE PROMOCIÓN CULTURAL 10 DE AGOSTO


CONTENIDO: CUARTO PISO  
 NIVEL: + 16.70

ESCALA: 1\_100

LÁMINA: A - 30



SIMBOLOGÍA:

UBICACIÓN:

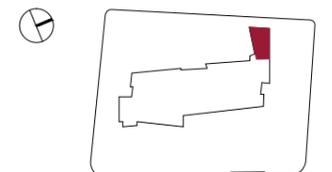

# QUINTO PISO RESIDENCIA

NIVEL: + 20.34

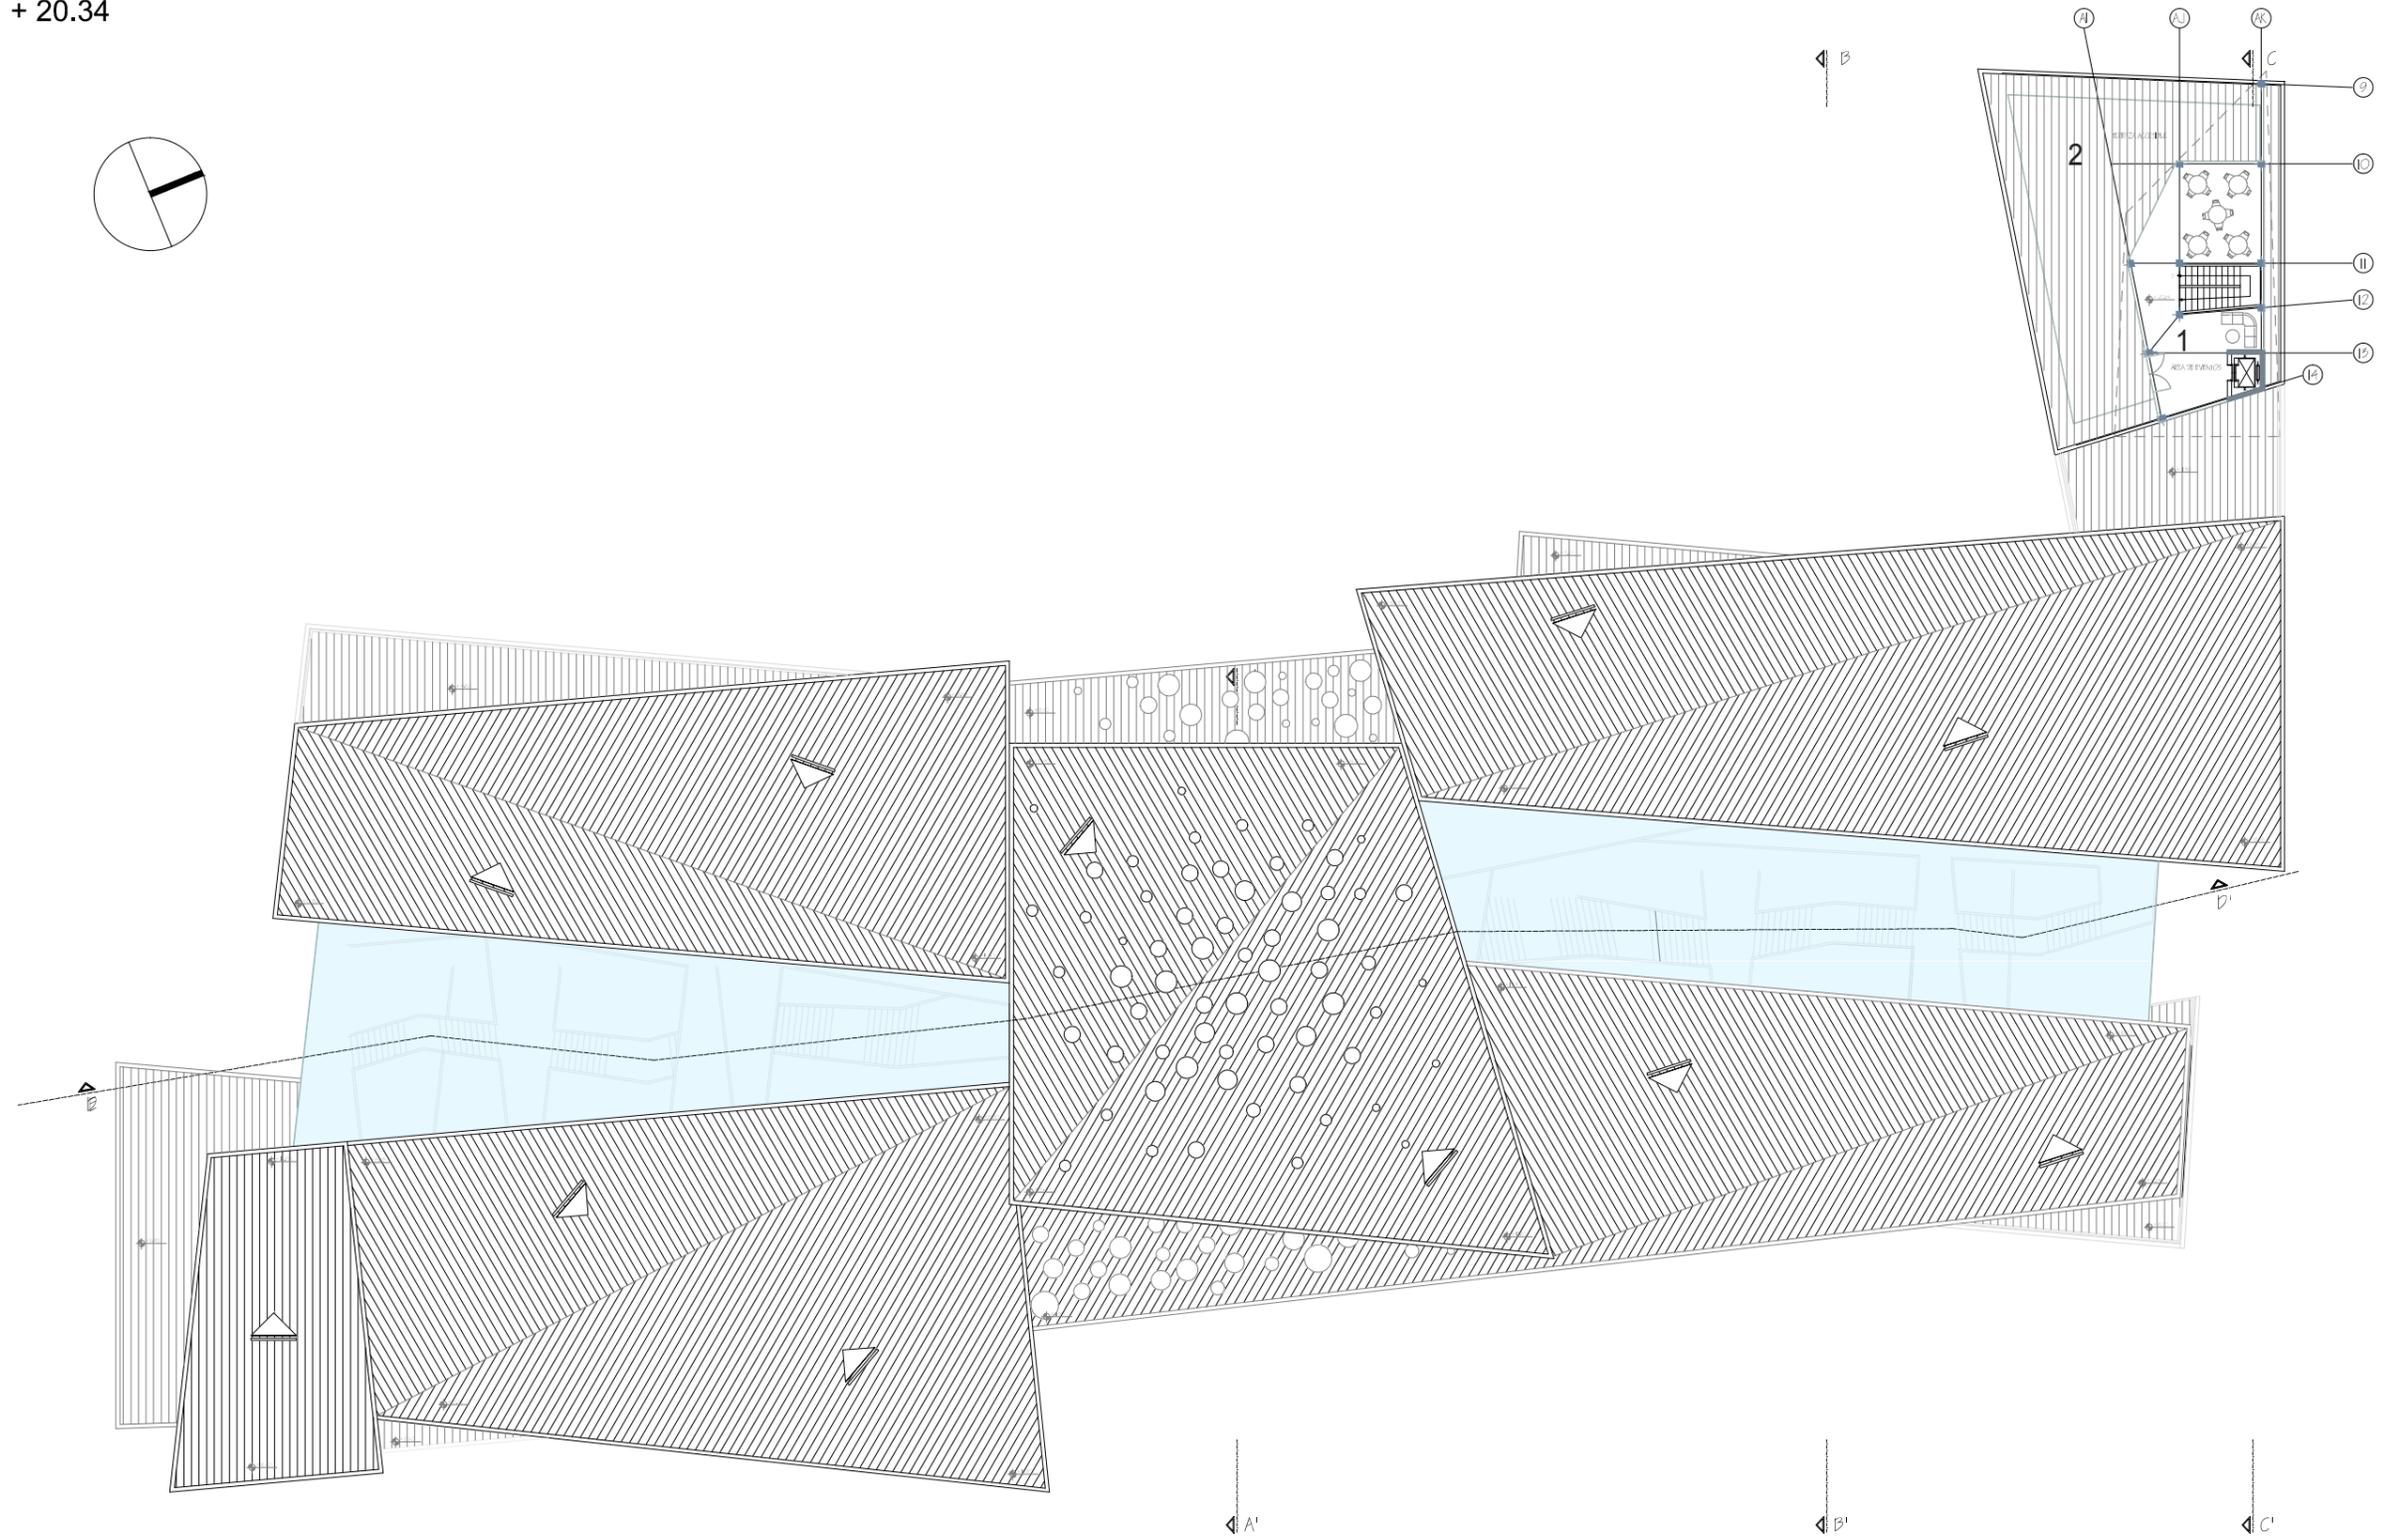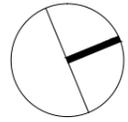

TEMA: CENTRO DE PROMOCIÓN CULTURAL 10 DE AGOSTO  
CONTENIDO: PLANTA CUBIERTAS Y QUINTO PISO RESIDENCIA  
NIVEL: + 20.34

ESCALA: 1\_350  
LÁMINA: A - 31



## SIMBOLOGÍA:

- 1. Área de eventos
- 2. Terraza accesible

## UBICACIÓN:



**QUINTO PISO**  
**RESIDENCIA**  
 NIVEL: + 20.34

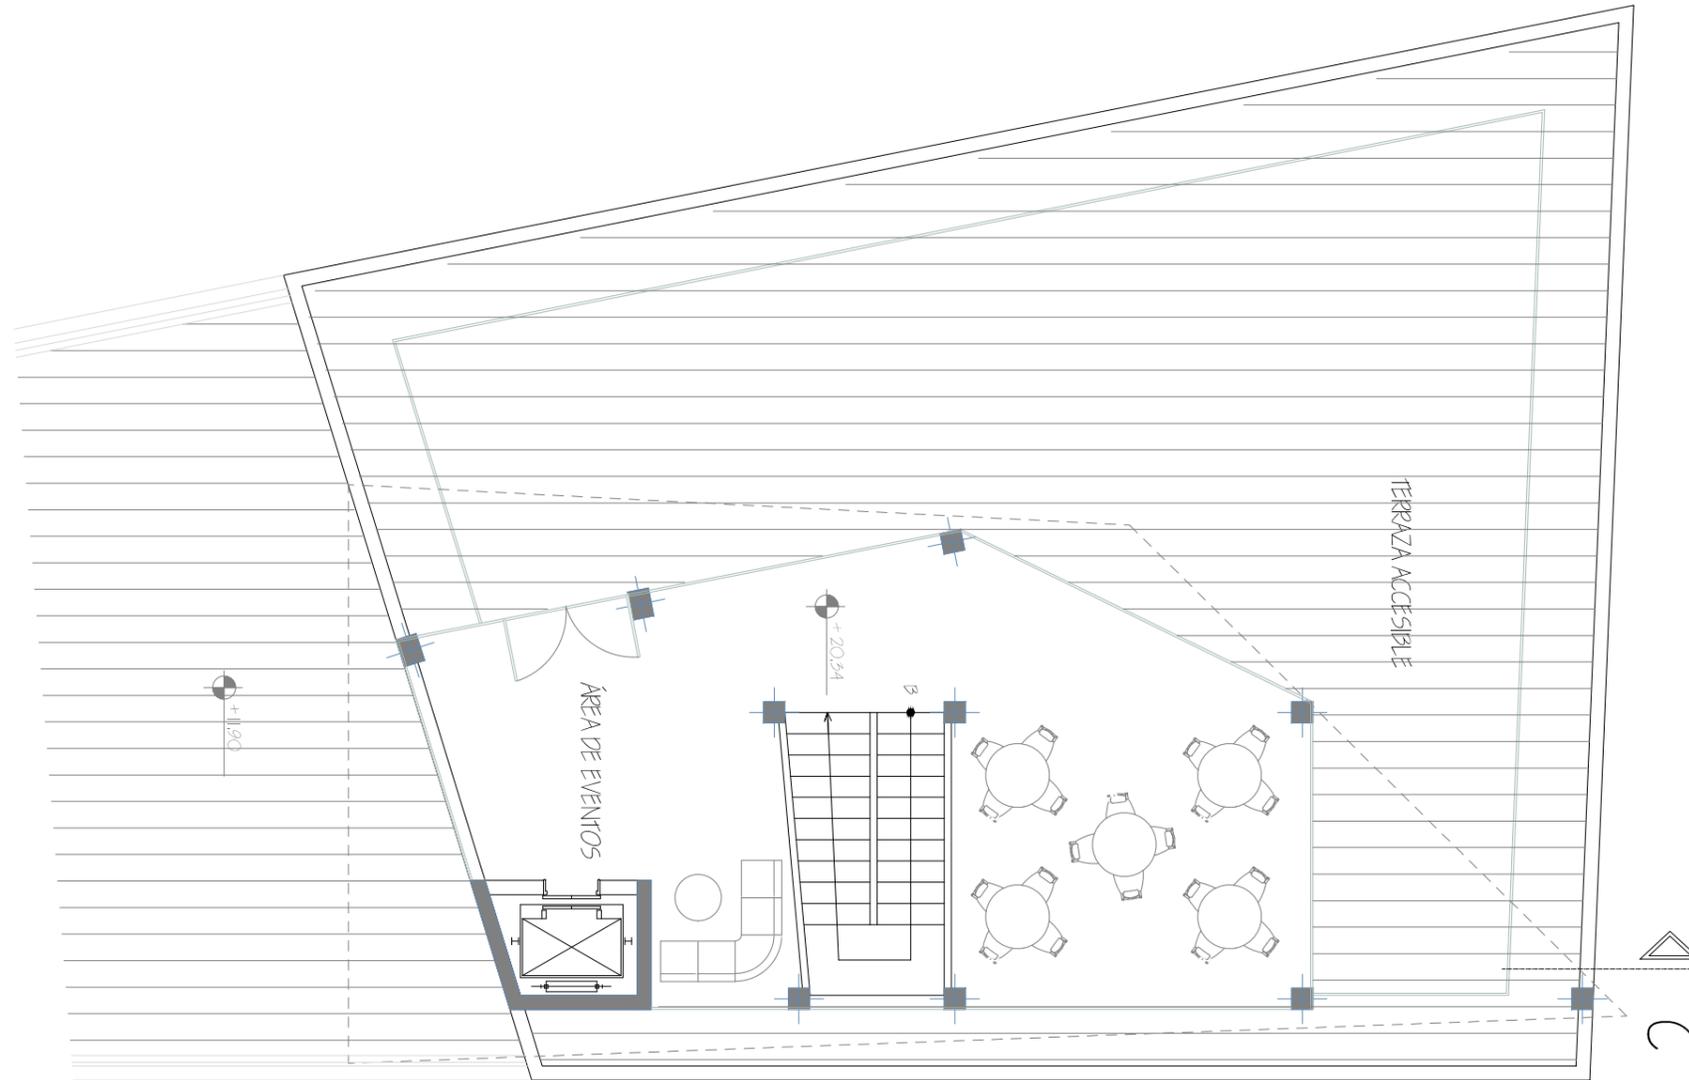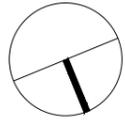

TEMA: CENTRO DE PROMOCIÓN  
 CULTURAL 10 DE AGOSTO


CONTENIDO: CUARTO PISO  
 NIVEL: + 20.34

ESCALA: 1\_100


LÁMINA: A - 32

SIMBOLOGÍA:


UBICACIÓN:

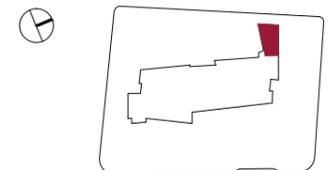

SECCIÓN A-A'

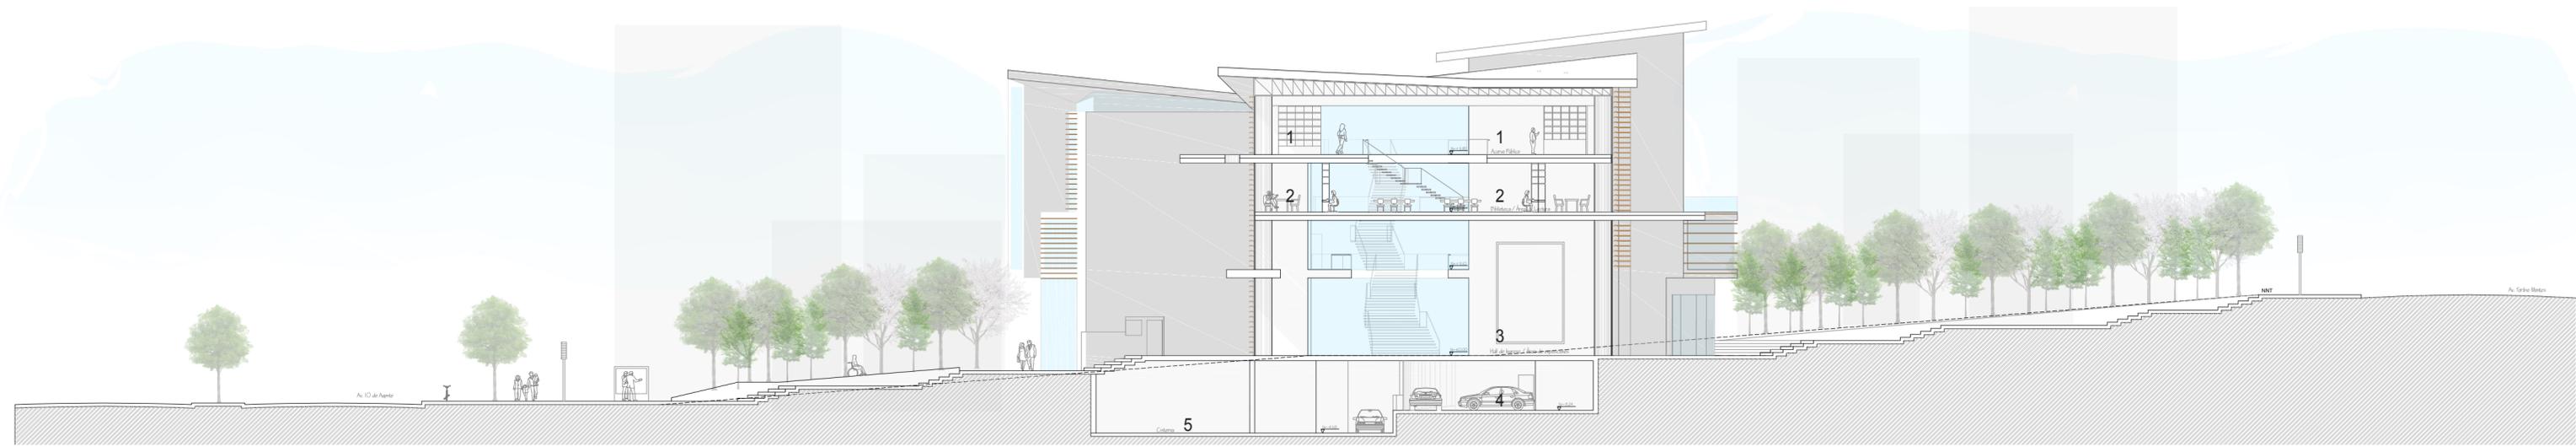

SECCIÓN C-C'

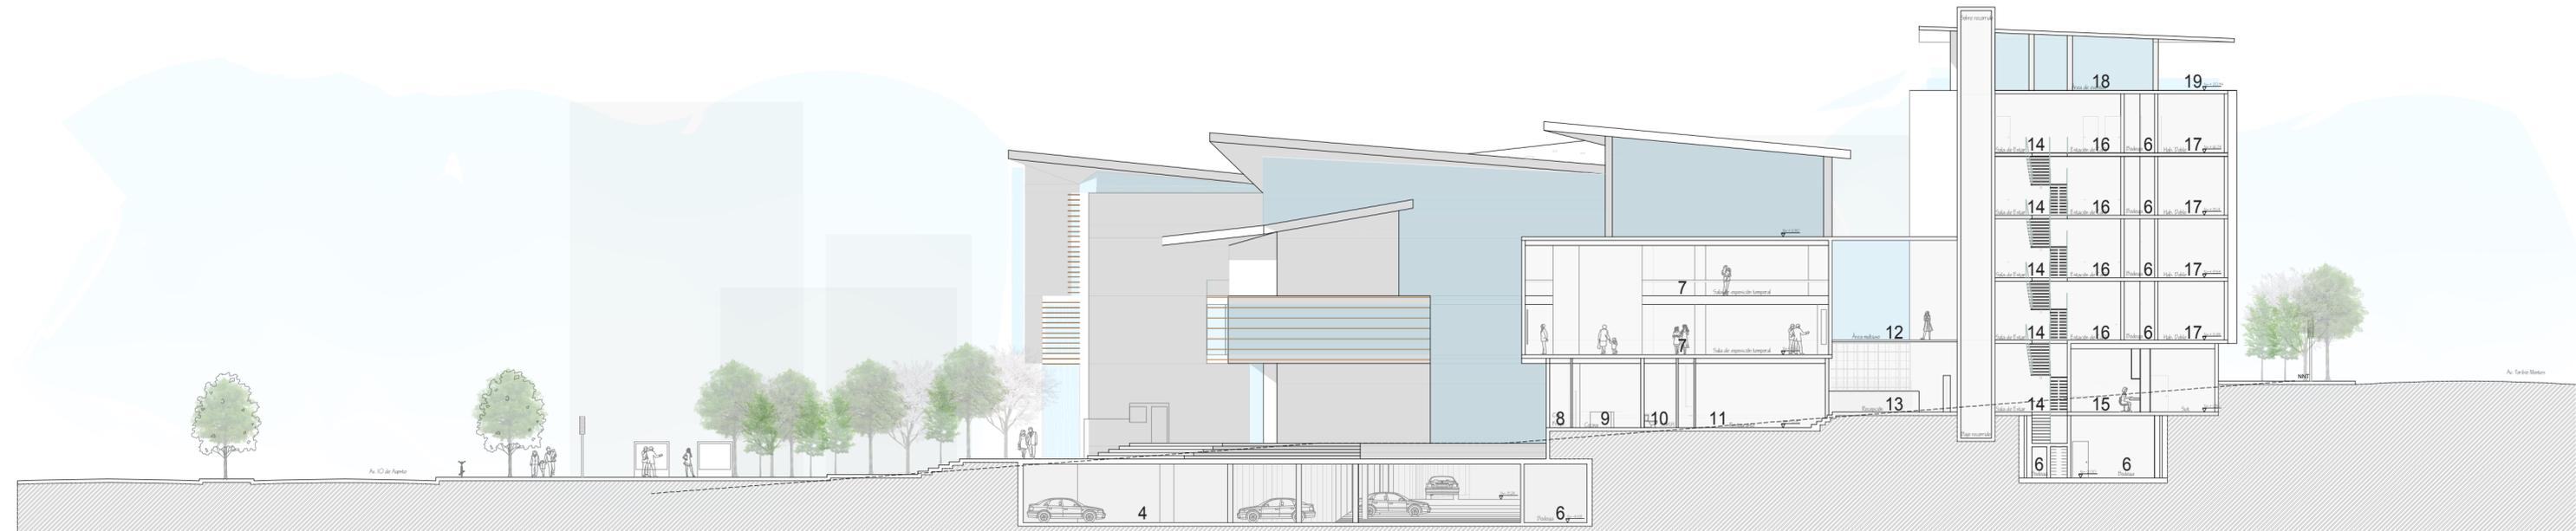

TEMA: CENTRO CULTURAL Y DE PROMOCIÓN POPULAR 10 DE AGOSTO

ESCALA: 1\_250


CONTENIDO: SECCIONES A-A' Y C-C'

LÁMINA: A-33


SIMBOLOGÍA:

- |   |                                |                      |                       |
|---|--------------------------------|----------------------|-----------------------|
| 1. Acervo Público                       | 6. Bodega                      | 13. Recepción        | 19. Terraza accesible |
| 2. Biblioteca/Área de lectura           | 7. Sala de exposición temporal | 14. Sala de estar    |                       |
| 3. Hall de Ingreso/Área de exposiciones | 8. Cto. Frigorífico            | 15. Suit             |                       |
| 4. Parqueadero                          | 9. Cocina                      | 16. Estación de café |                       |
| 5. Cisterna                             | 10. S.S.H.H.                   | 17. Hab. doble       |                       |
|   | 12. Área multiuso              | 18. Área de eventos  |                       |


UBICACIÓN:

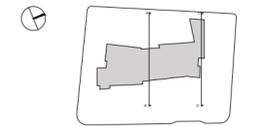

SECCIÓN B-B'

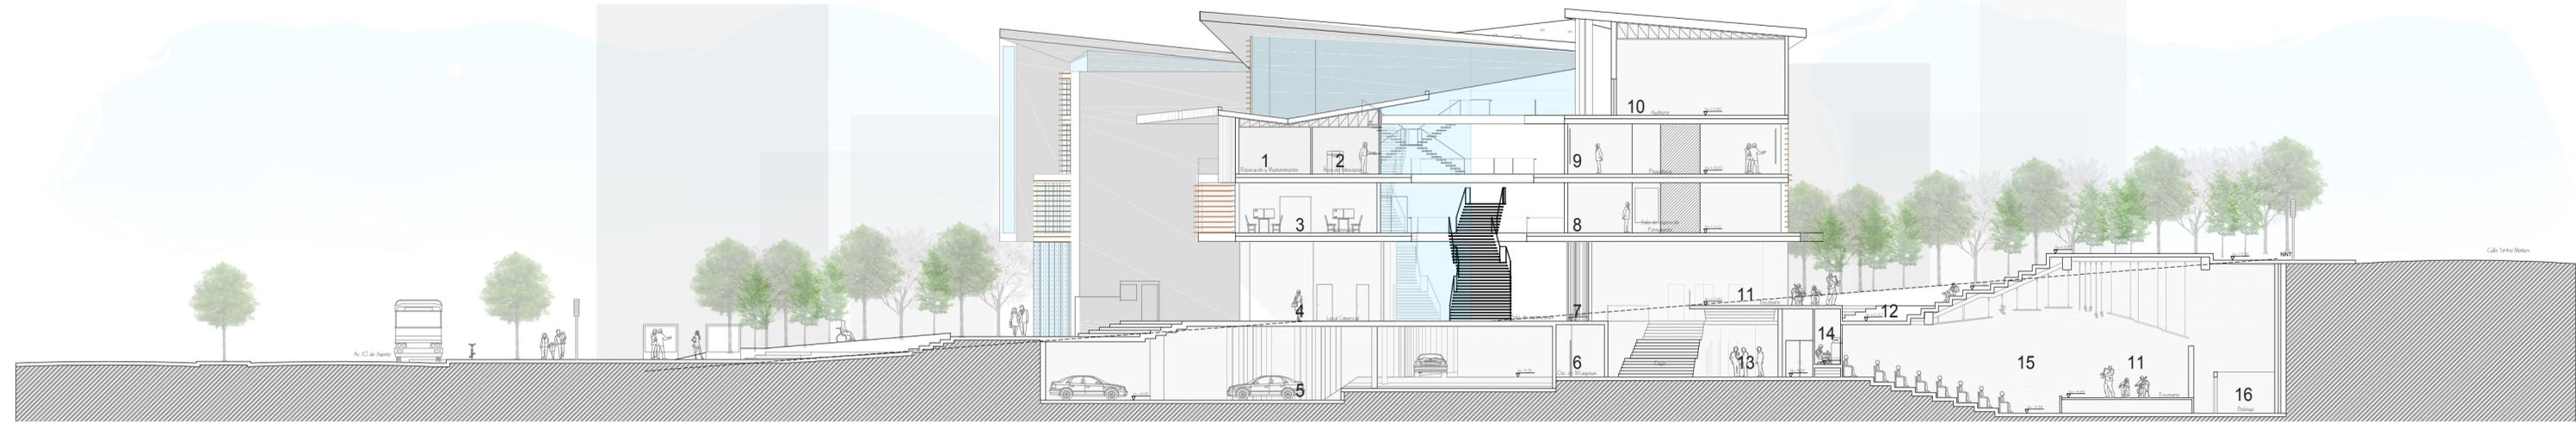

SECCIÓN D-D'

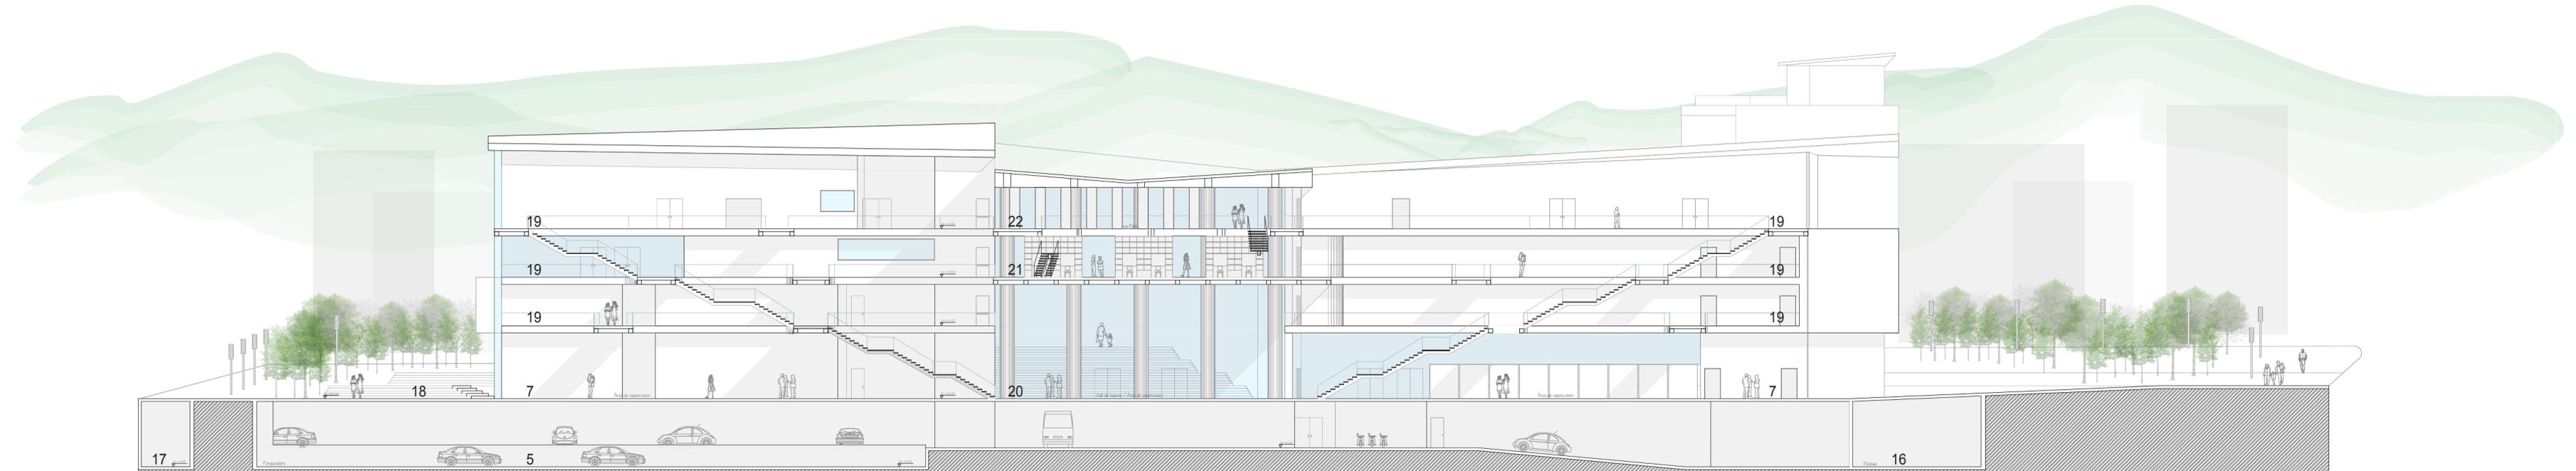

TEMA: CENTRO CULTURAL Y DE PROMOCIÓN POPULAR 10 DE AGOSTO

ESCALA: 1\_250


CONTENIDO: SECCIONES B-B' Y D-D'

LÁMINA: A-34

SIMBOLOGÍA:


- |                               |                                  |                        |  |
|-------------------------------|----------------------------------|------------------------|--|
| 1. Reparación y Mantenimiento | 7. Área de exposiciones          | 13. Foyer              | 19. Circulación Horizontal             |
| 2. Área de fotocopias         | 8. Sala de exposición permanente | 14. Sala de proyección | 20. Hall de Ingreso/Área de exposición |
| 3. Audiovisuales              | 9. Pinacoteca                    | 15. Teatro             | 21. Área de Lectura                    |
| 4. Locales comerciales        | 10. Auditorio                    | 16. Bodega             | 22. Acervo público                     |
| 5. Parqueadero                | 11. Escenario                    | 17. Salida vehicular   |  |
| 6. Cto. de Máquinas           | 12. Agora                        | 18. Espacio público    |  |

UBICACIÓN:

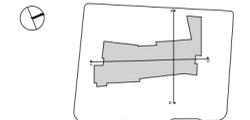


# FACHADA FRONTAL

Av. 10 de Agosto

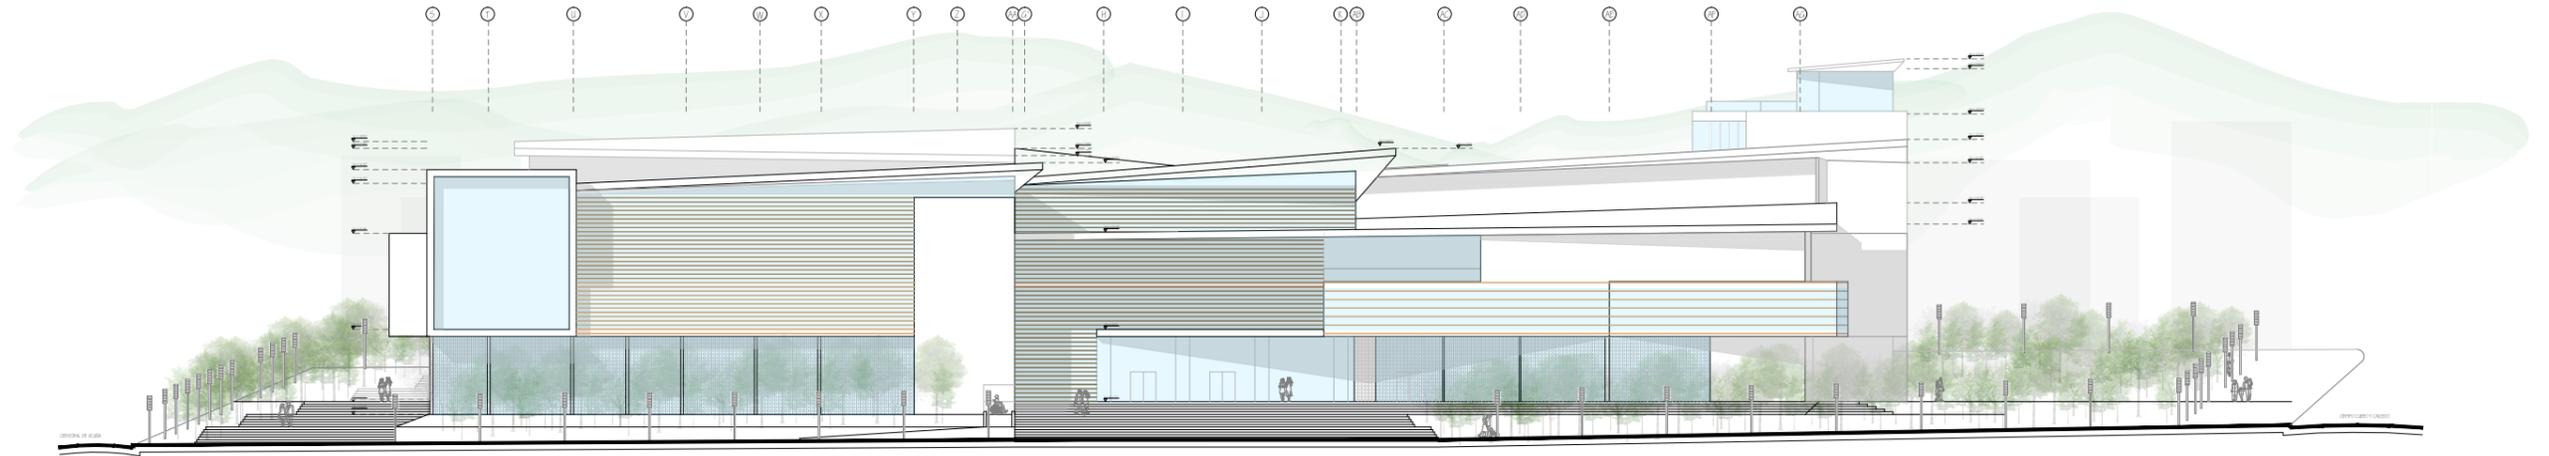

# FACHADA POSTERIOR

Av. Toribio Montez

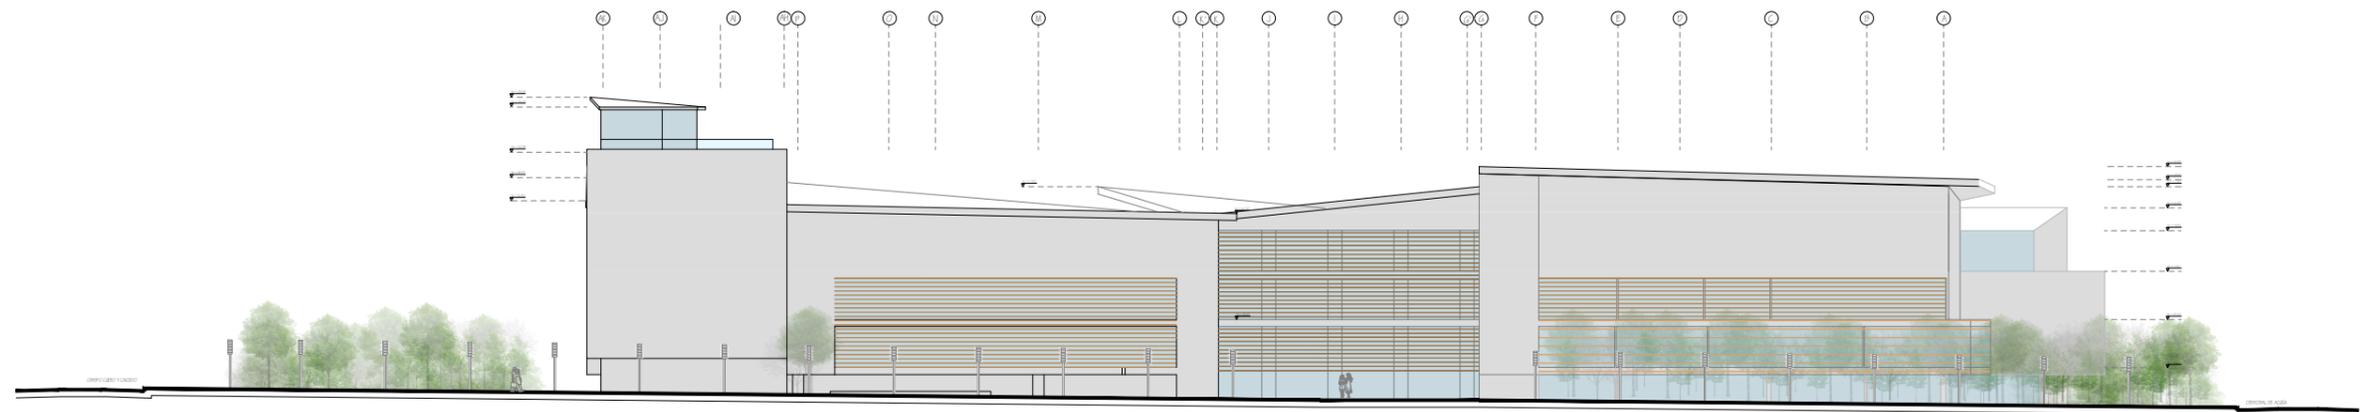

TEMA: CENTRO CULTURAL Y DE PROMOCIÓN POPULAR 10 DE AGOSTO  
CONTENIDO: FACHADA FRONTAL Y POSTERIOR

ESCALA: 1\_500

LÁMINA: A-35


SIMBOLOGÍA:

UBICACIÓN:




# FACHADA LATERAL DERECHA

Calle Obispo Cuero y Caicedo

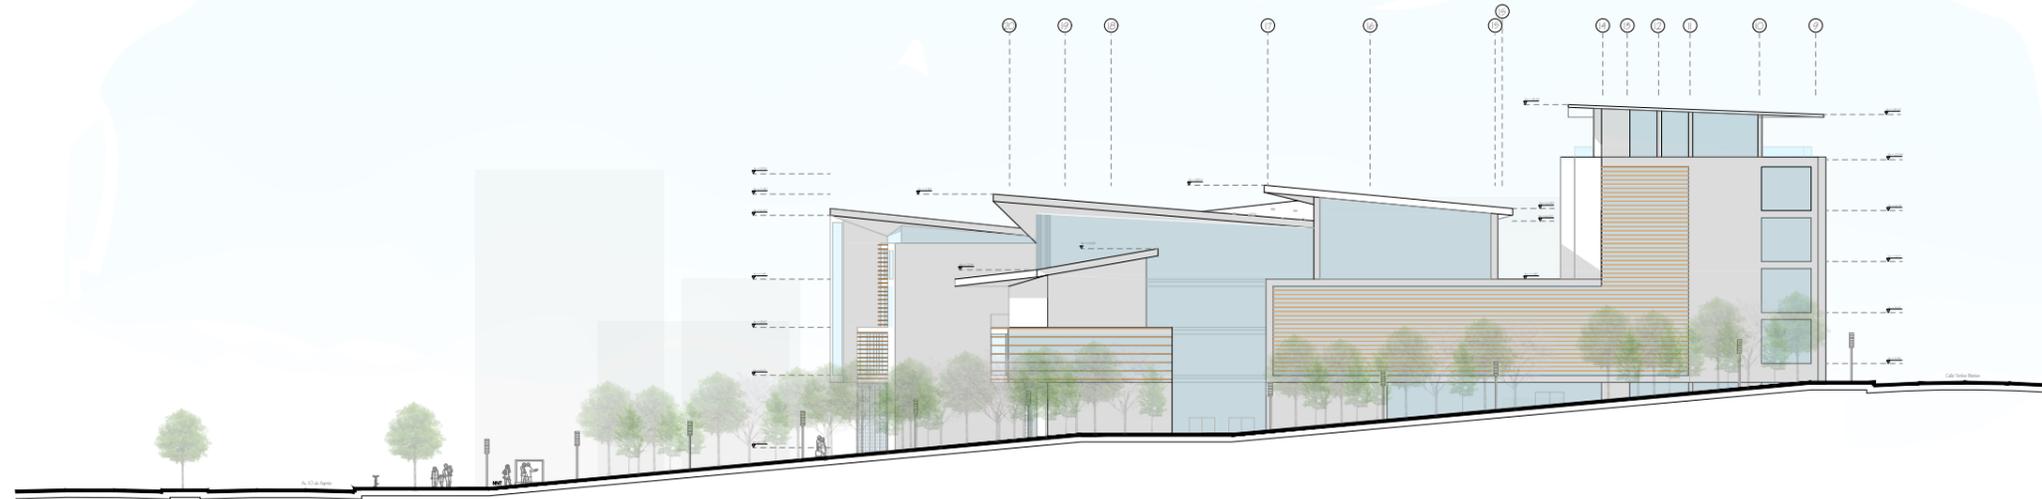

# FACHADA LATERAL IZQUIERDA

Calle Cristobal de Acuña

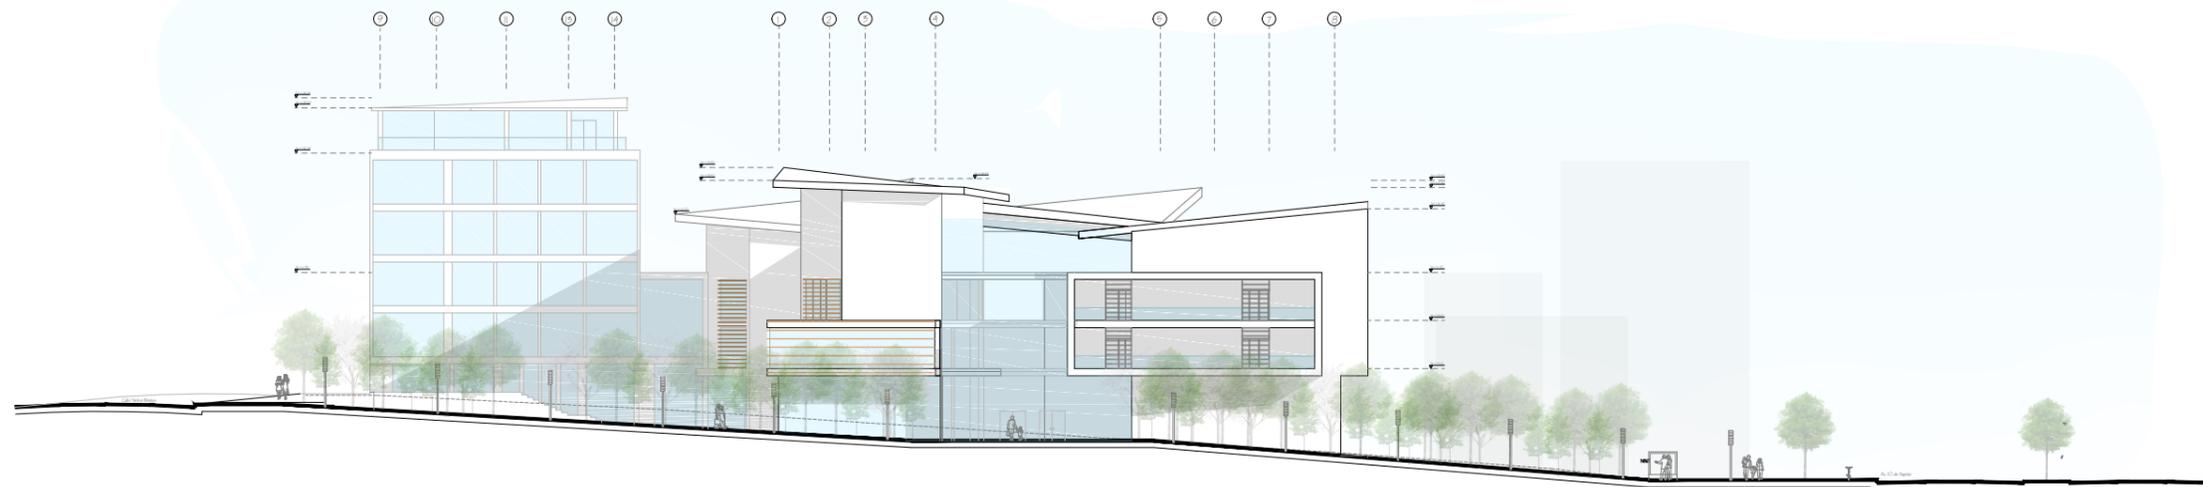

TEMA: CENTRO CULTURAL Y DE PROMOCIÓN POPULAR 10 DE AGOSTO

CONTENIDO: FACHADA LATERAL DERECHA E IZQUIERDA

ESCALA: 1\_500

LÁMINA: A-36

SIMBOLOGÍA:

UBICACIÓN:




# DETALLE DE JARDINERAS


ELEVACIÓN  
ESC: 1\_50



NOTA: Se crea un deck de madera sintética que rodea a los árboles en el área verde donde existe césped, con la intención de brindar una plataforma multiuso que ofrezca estabilidad y a la vez aproveche la sombra y más bondades que un árbol brinda.

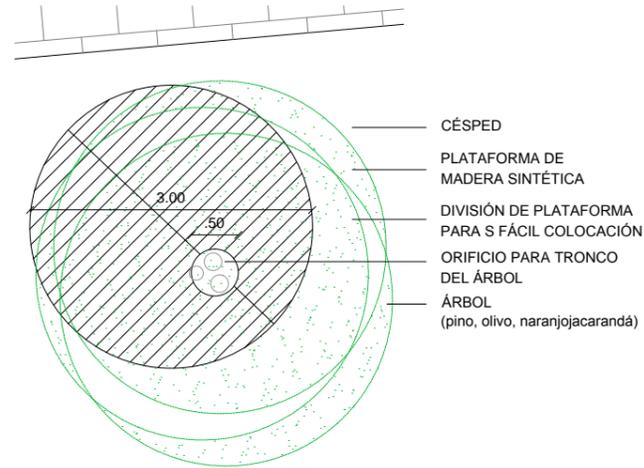

PLANTA DETALLE  
ESC: 1\_75

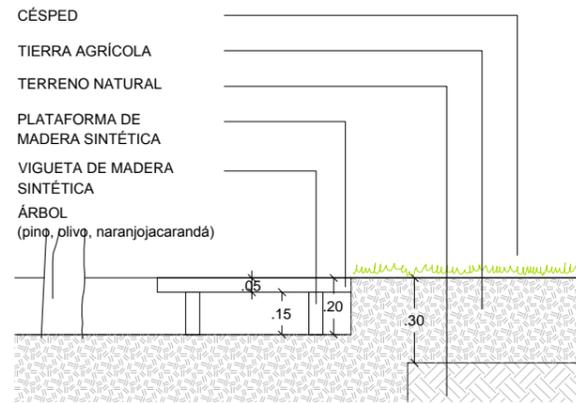


CORTE DETALLE  
ESC: 1\_25


ELEVACIÓN  
ESC: 1\_50



NOTA: En el segundo anillo de espacio público, en el frente que da hacia la zona residencial, se decide crear un área con mayor vegetación, jugando con la transición y el contraste de materiales, por lo que en este caso, se crean grandes circunferencias para dar cabida a la vegetación alta, además de un espacio amplio que contenga césped para el uso público de los usuarios.

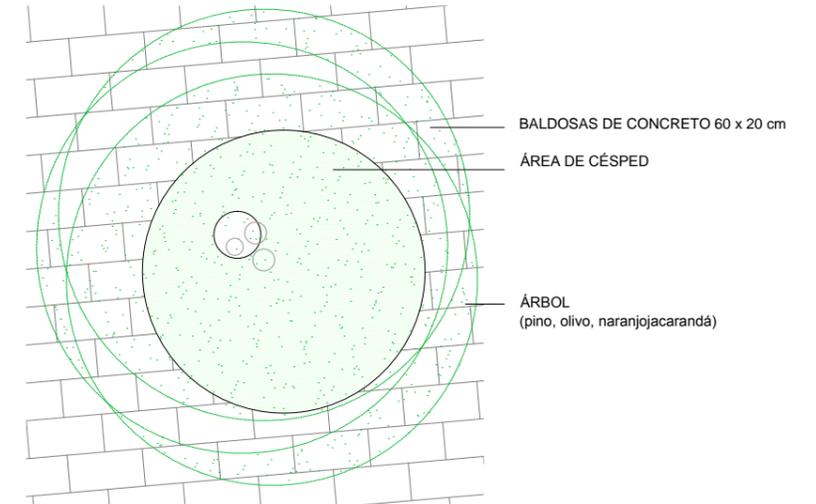

PLANTA DETALLE  
ESC: 1\_75

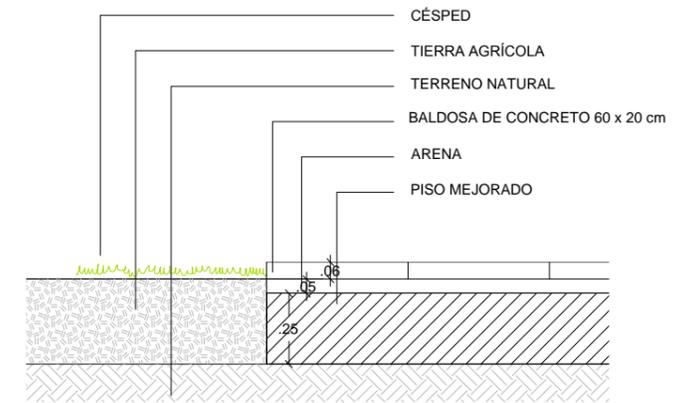

CORTE DETALLE  
ESC: 1\_25



TEMA: CENTRO DE PROMOCIÓN CULTURAL


CONTENIDO: DETALLES PISOS Y JARDINERÍAS EXTERIORES

ESCALA: INDICADA

LÁMINA: D-01


SIMBOLOGÍA:

UBICACIÓN:

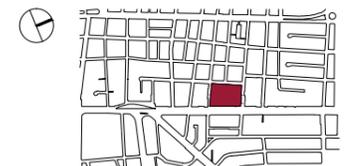


**DETALLE DE RAMPA Y PISOS**

ESC: 1\_100

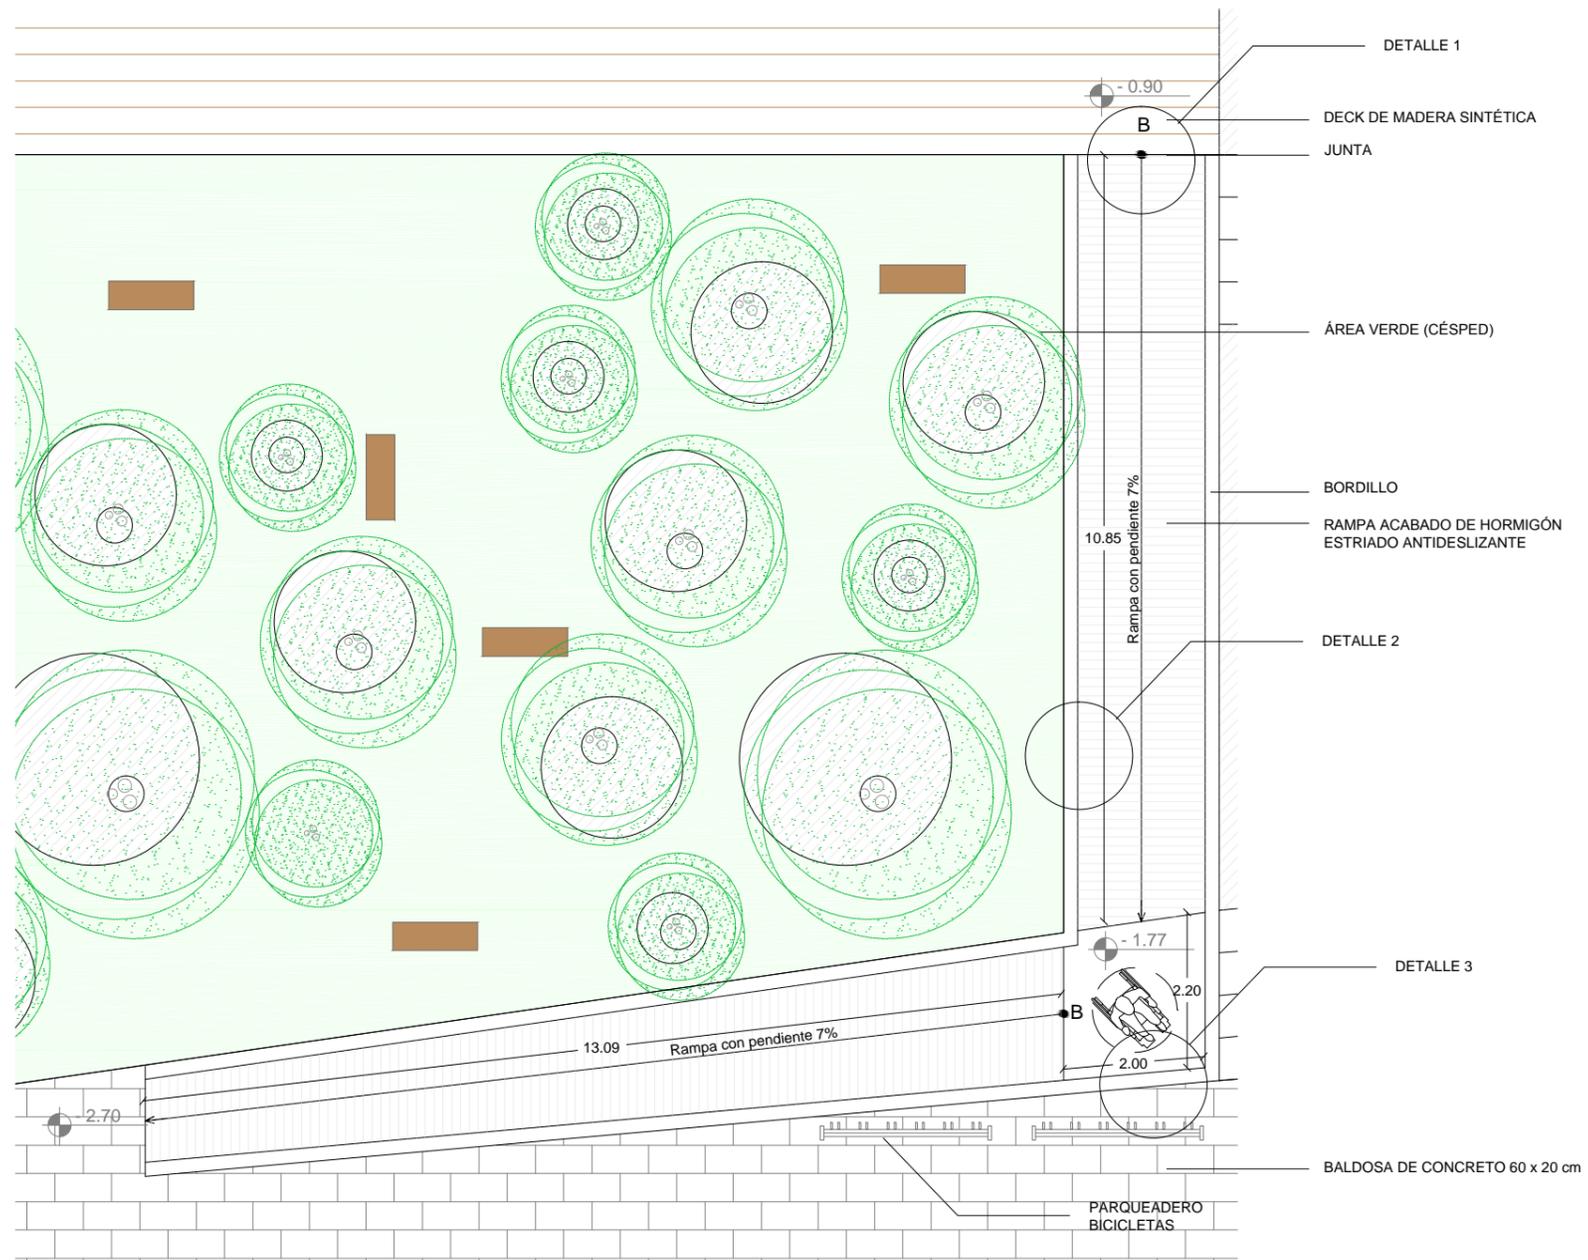


**DETALLE 1**

ESC: 1\_20

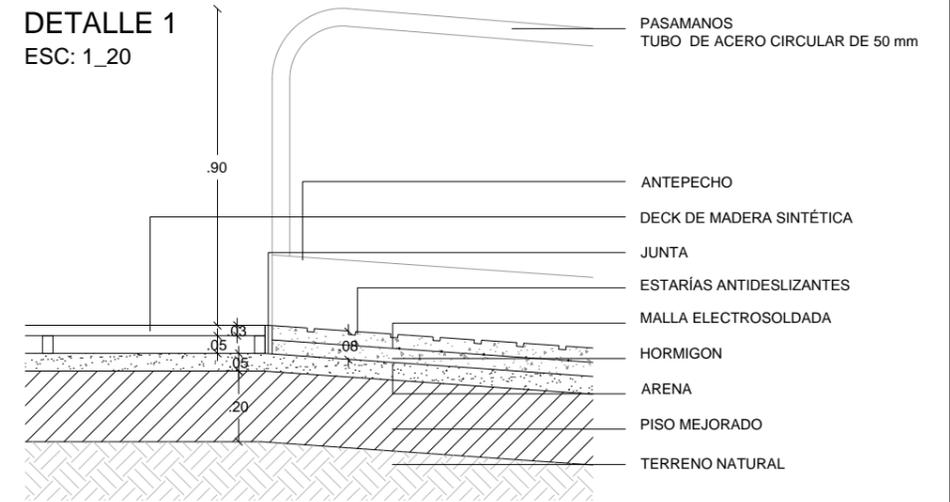


**DETALLE 2**

ESC: 1\_20

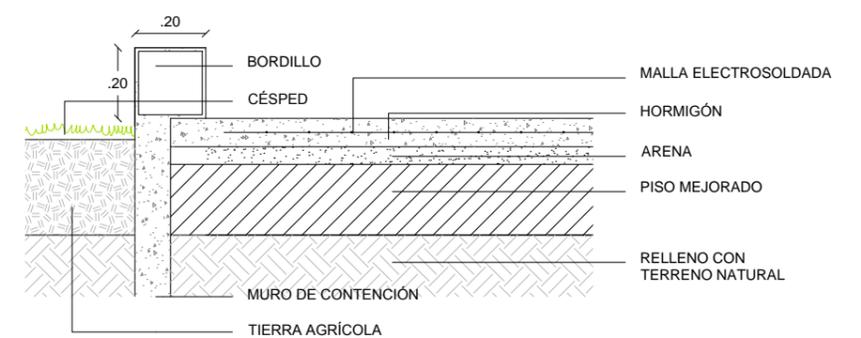

**DETALLE 3**

ESC: 1\_20

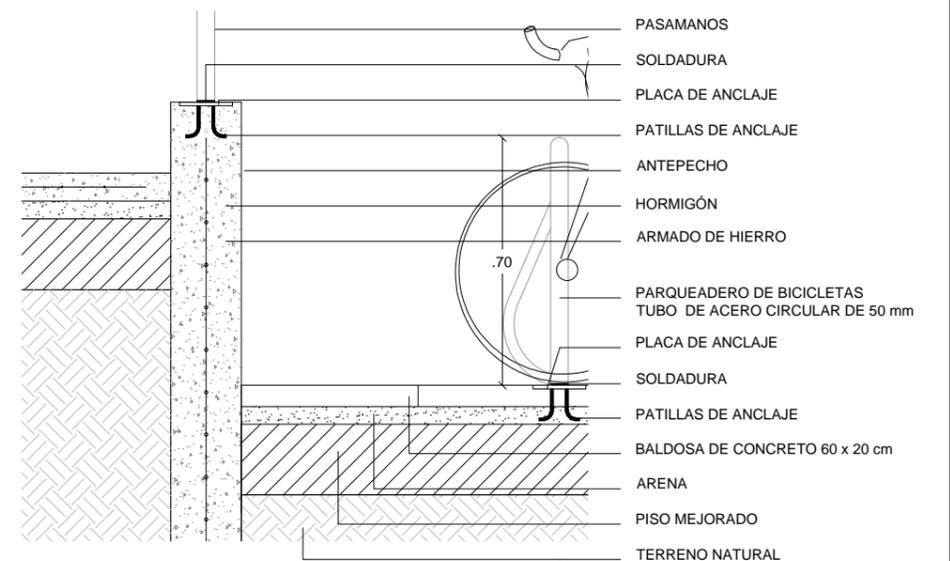

TEMA: CENTRO DE PROMOCIÓN CULTURAL

CONTENIDO: DETALLES DE RAMPA Y PISOS

ESCALA: INDICADA

LÁMINA: D-02


SIMBOLOGÍA:

UBICACIÓN:




**DETALLE DE QUIEBRASOL Y VENTANERÍA**

ESC: 1\_20

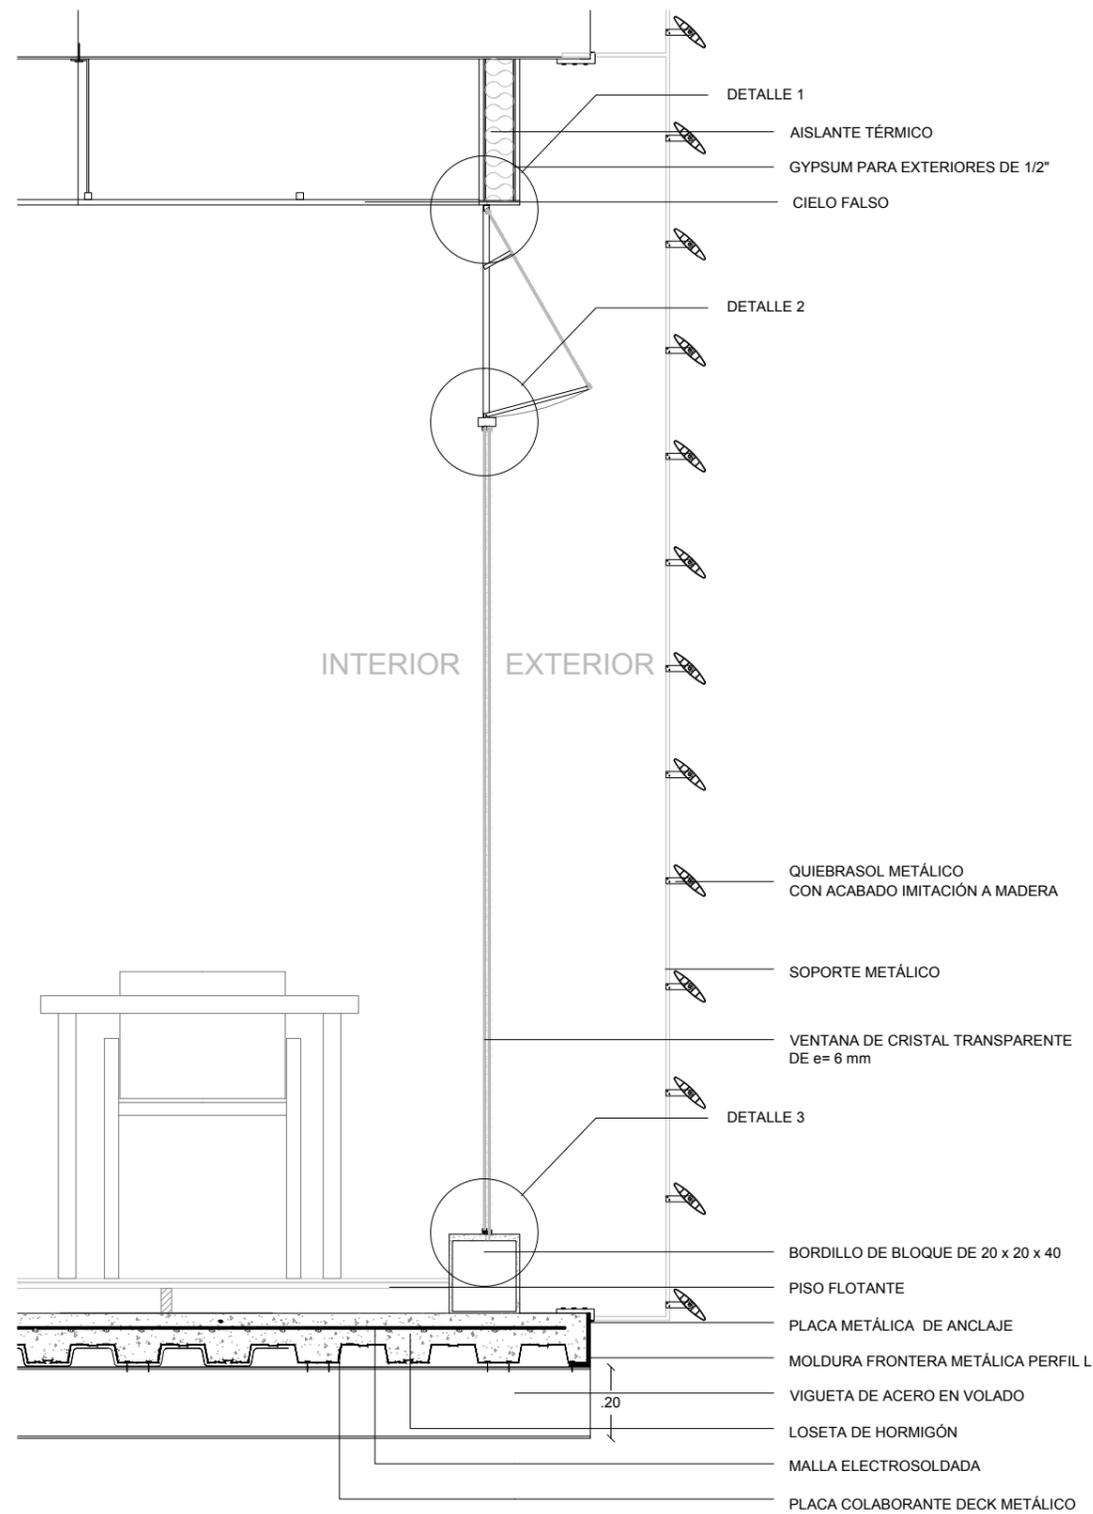

**DETALLE 1**


ESC: 1\_2

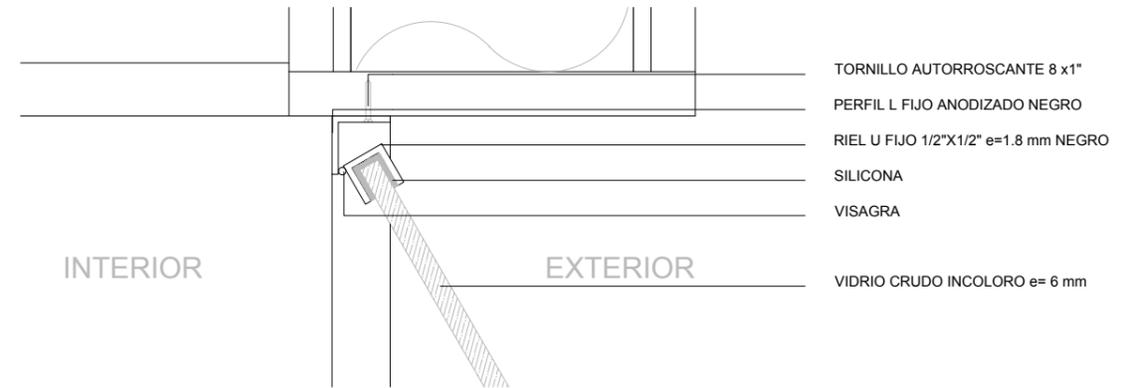

- TORNILLO AUTORROSCANTE 8 x1"
- PERFIL L FIJO ANODIZADO NEGRO
- RIEL U FIJO 1/2"x1/2" e=1.8 mm NEGRO
- SILICONA
- VISAGRA
- VIDRIO CRUDO INCOLORO e= 6 mm

**DETALLE 2**


ESC: 1\_2

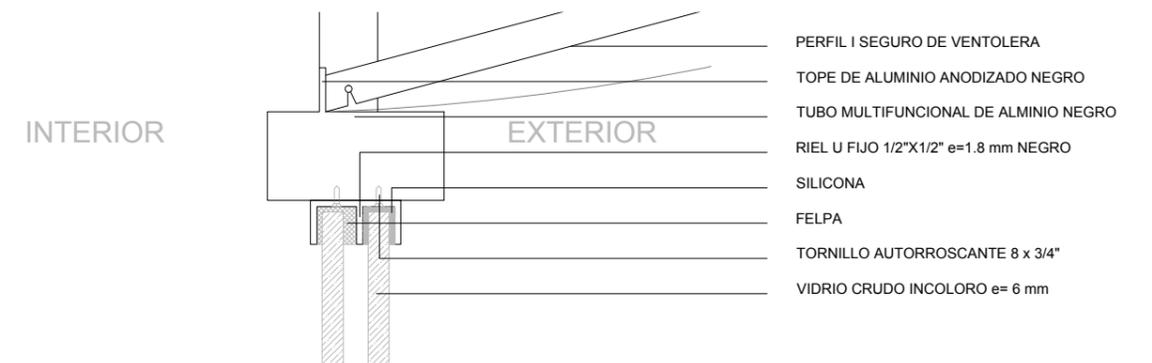

- PERFIL I SEGURO DE VENTOLERA
- TOPE DE ALUMINIO ANODIZADO NEGRO
- TUBO MULTIFUNCIONAL DE ALUMINIO NEGRO
- RIEL U FIJO 1/2"x1/2" e=1.8 mm NEGRO
- SILICONA
- FELPA
- TORNILLO AUTORROSCANTE 8 x 3/4"
- VIDRIO CRUDO INCOLORO e= 6 mm

**DETALLE 3**

ESC: 1\_2

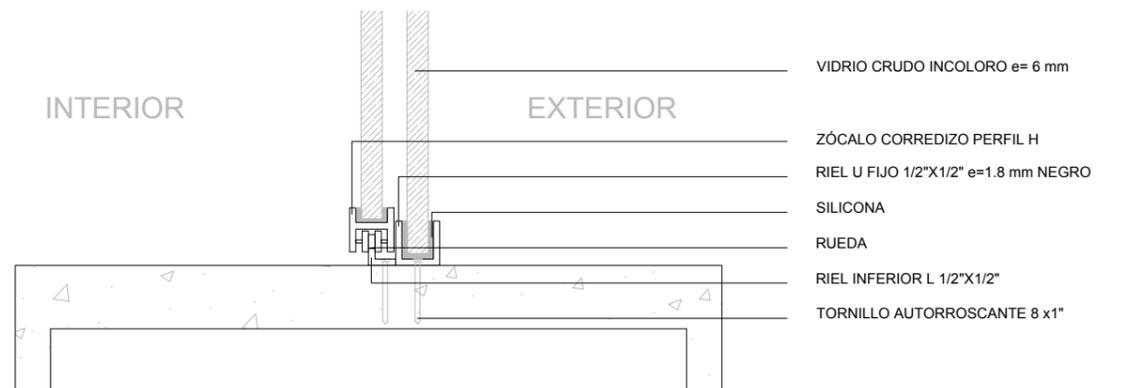

- VIDRIO CRUDO INCOLORO e= 6 mm
- ZÓCALO CORREDIZO PERFIL H
- RIEL U FIJO 1/2"x1/2" e=1.8 mm NEGRO
- SILICONA
- RUEDA
- RIEL INFERIOR L 1/2"x1/2"
- TORNILLO AUTORROSCANTE 8 x1"



TEMA: CENTRO DE PROMOCIÓN CULTURAL

CONTENIDO: DETALLES DE QUIEBRASOL Y VENTANERÍA

ESCALA: INDICADA

LÁMINA: D-03


SIMBOLOGÍA:

UBICACIÓN:



## DETALLE CONSTRUCTIVO

PLACA COLABORANTE  
ESC: 1\_20

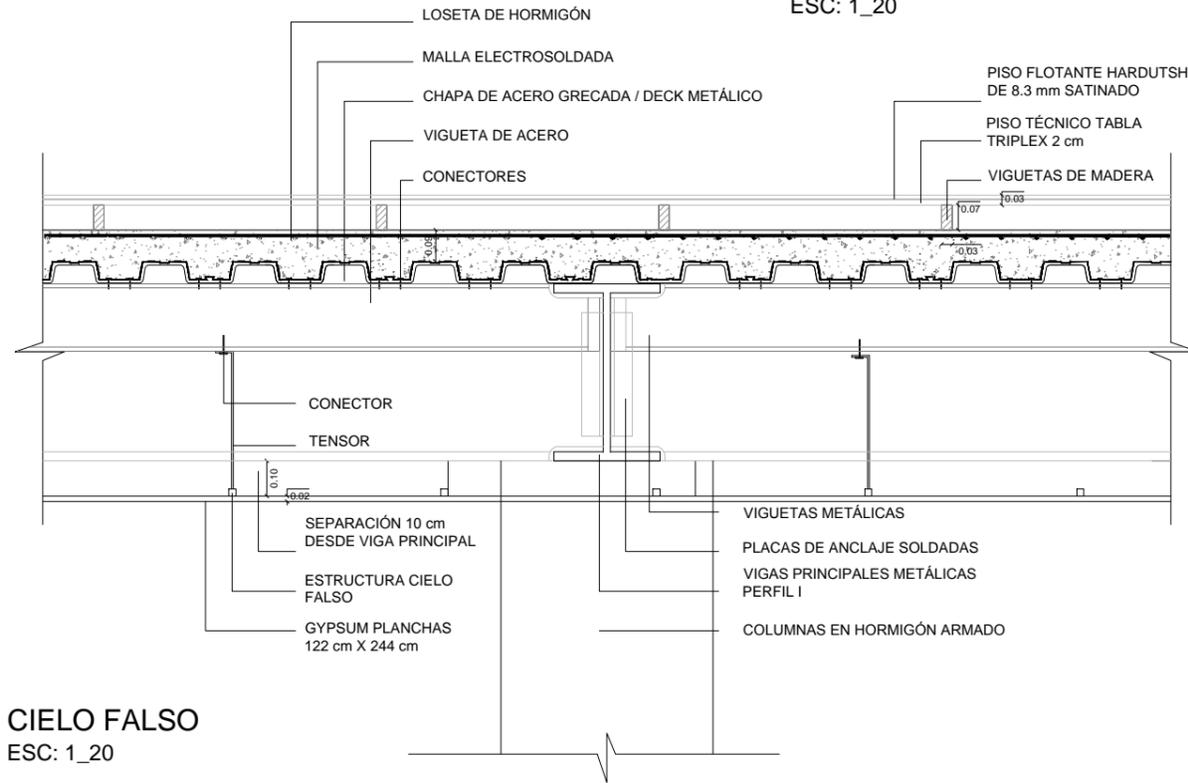


PISO FLOTANTE Y  
PISO TÉCNICO  
ESC: 1\_20

PISO FLOTANTE HARDUTSH DE 8.3 mm SATINADO  
PISO TÉCNICO TABLA TRIPLEX 2 cm  
VIGUETAS DE MADERA


CIELO FALSO  
ESC: 1\_20

ARMADURA CUBIERTAS  
ESC: 1\_50

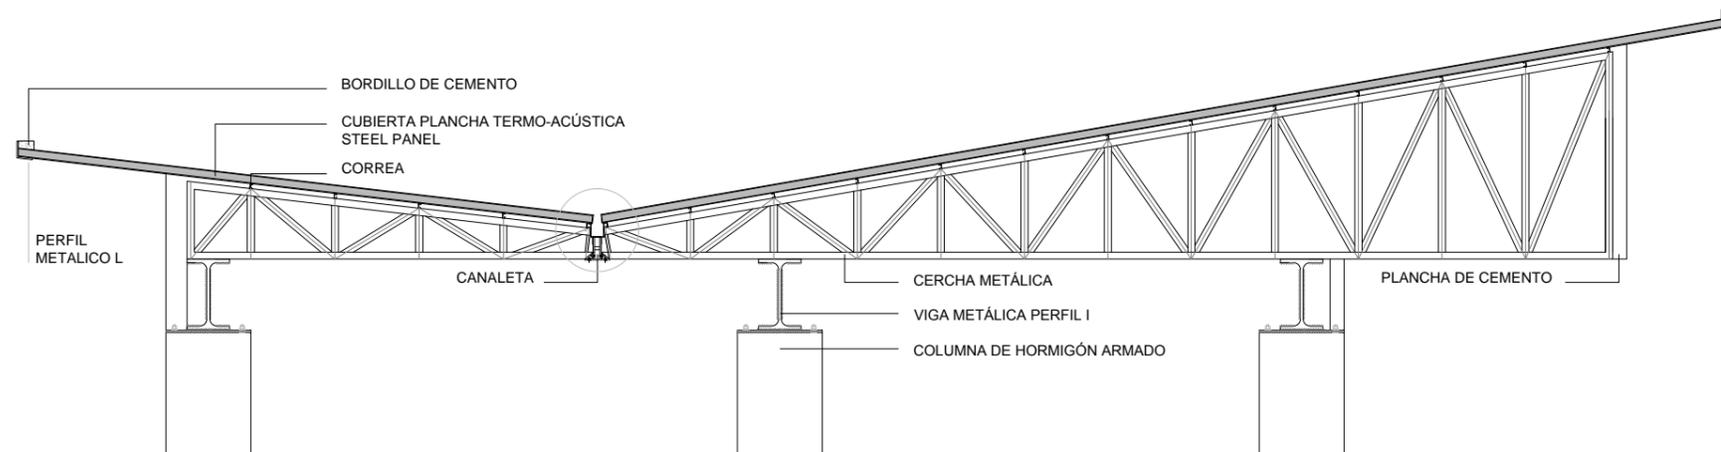


## DETALLE ESTRUCTURAL

UNIÓN VIGA METÁLICA Y COLUMNA  
DE HORMIGÓN ARMADO  
ESC: 1\_20

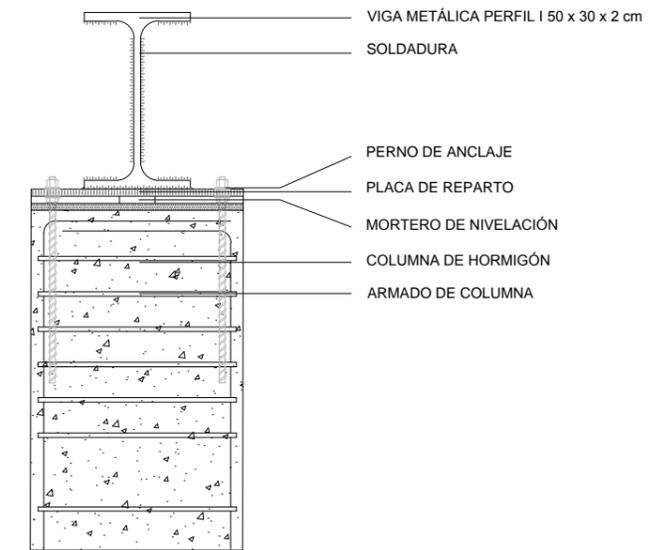

DETALLE CANALETA  
ESC: 1\_5

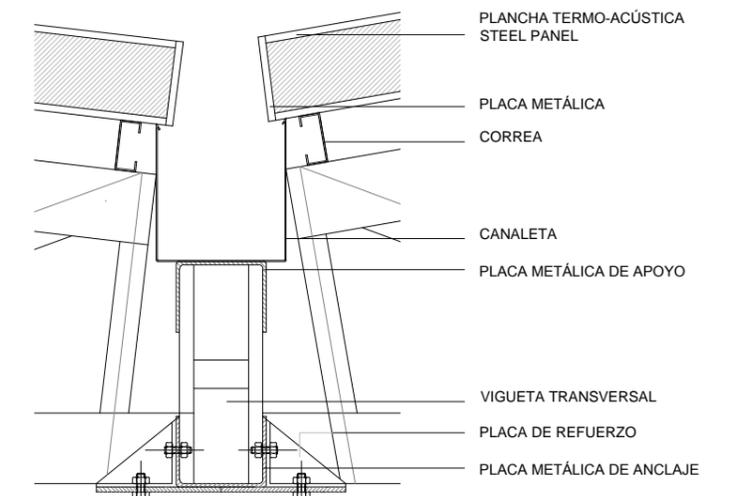

TEMA: CENTRO DE PROMOCIÓN CULTURAL

CONTENIDO: DETALLES CONSTRUCTIVOS Y ESTRUCTURALES


ESCALA: INDICADA

LÁMINA: D-04

SIMBOLOGÍA:

UBICACIÓN:



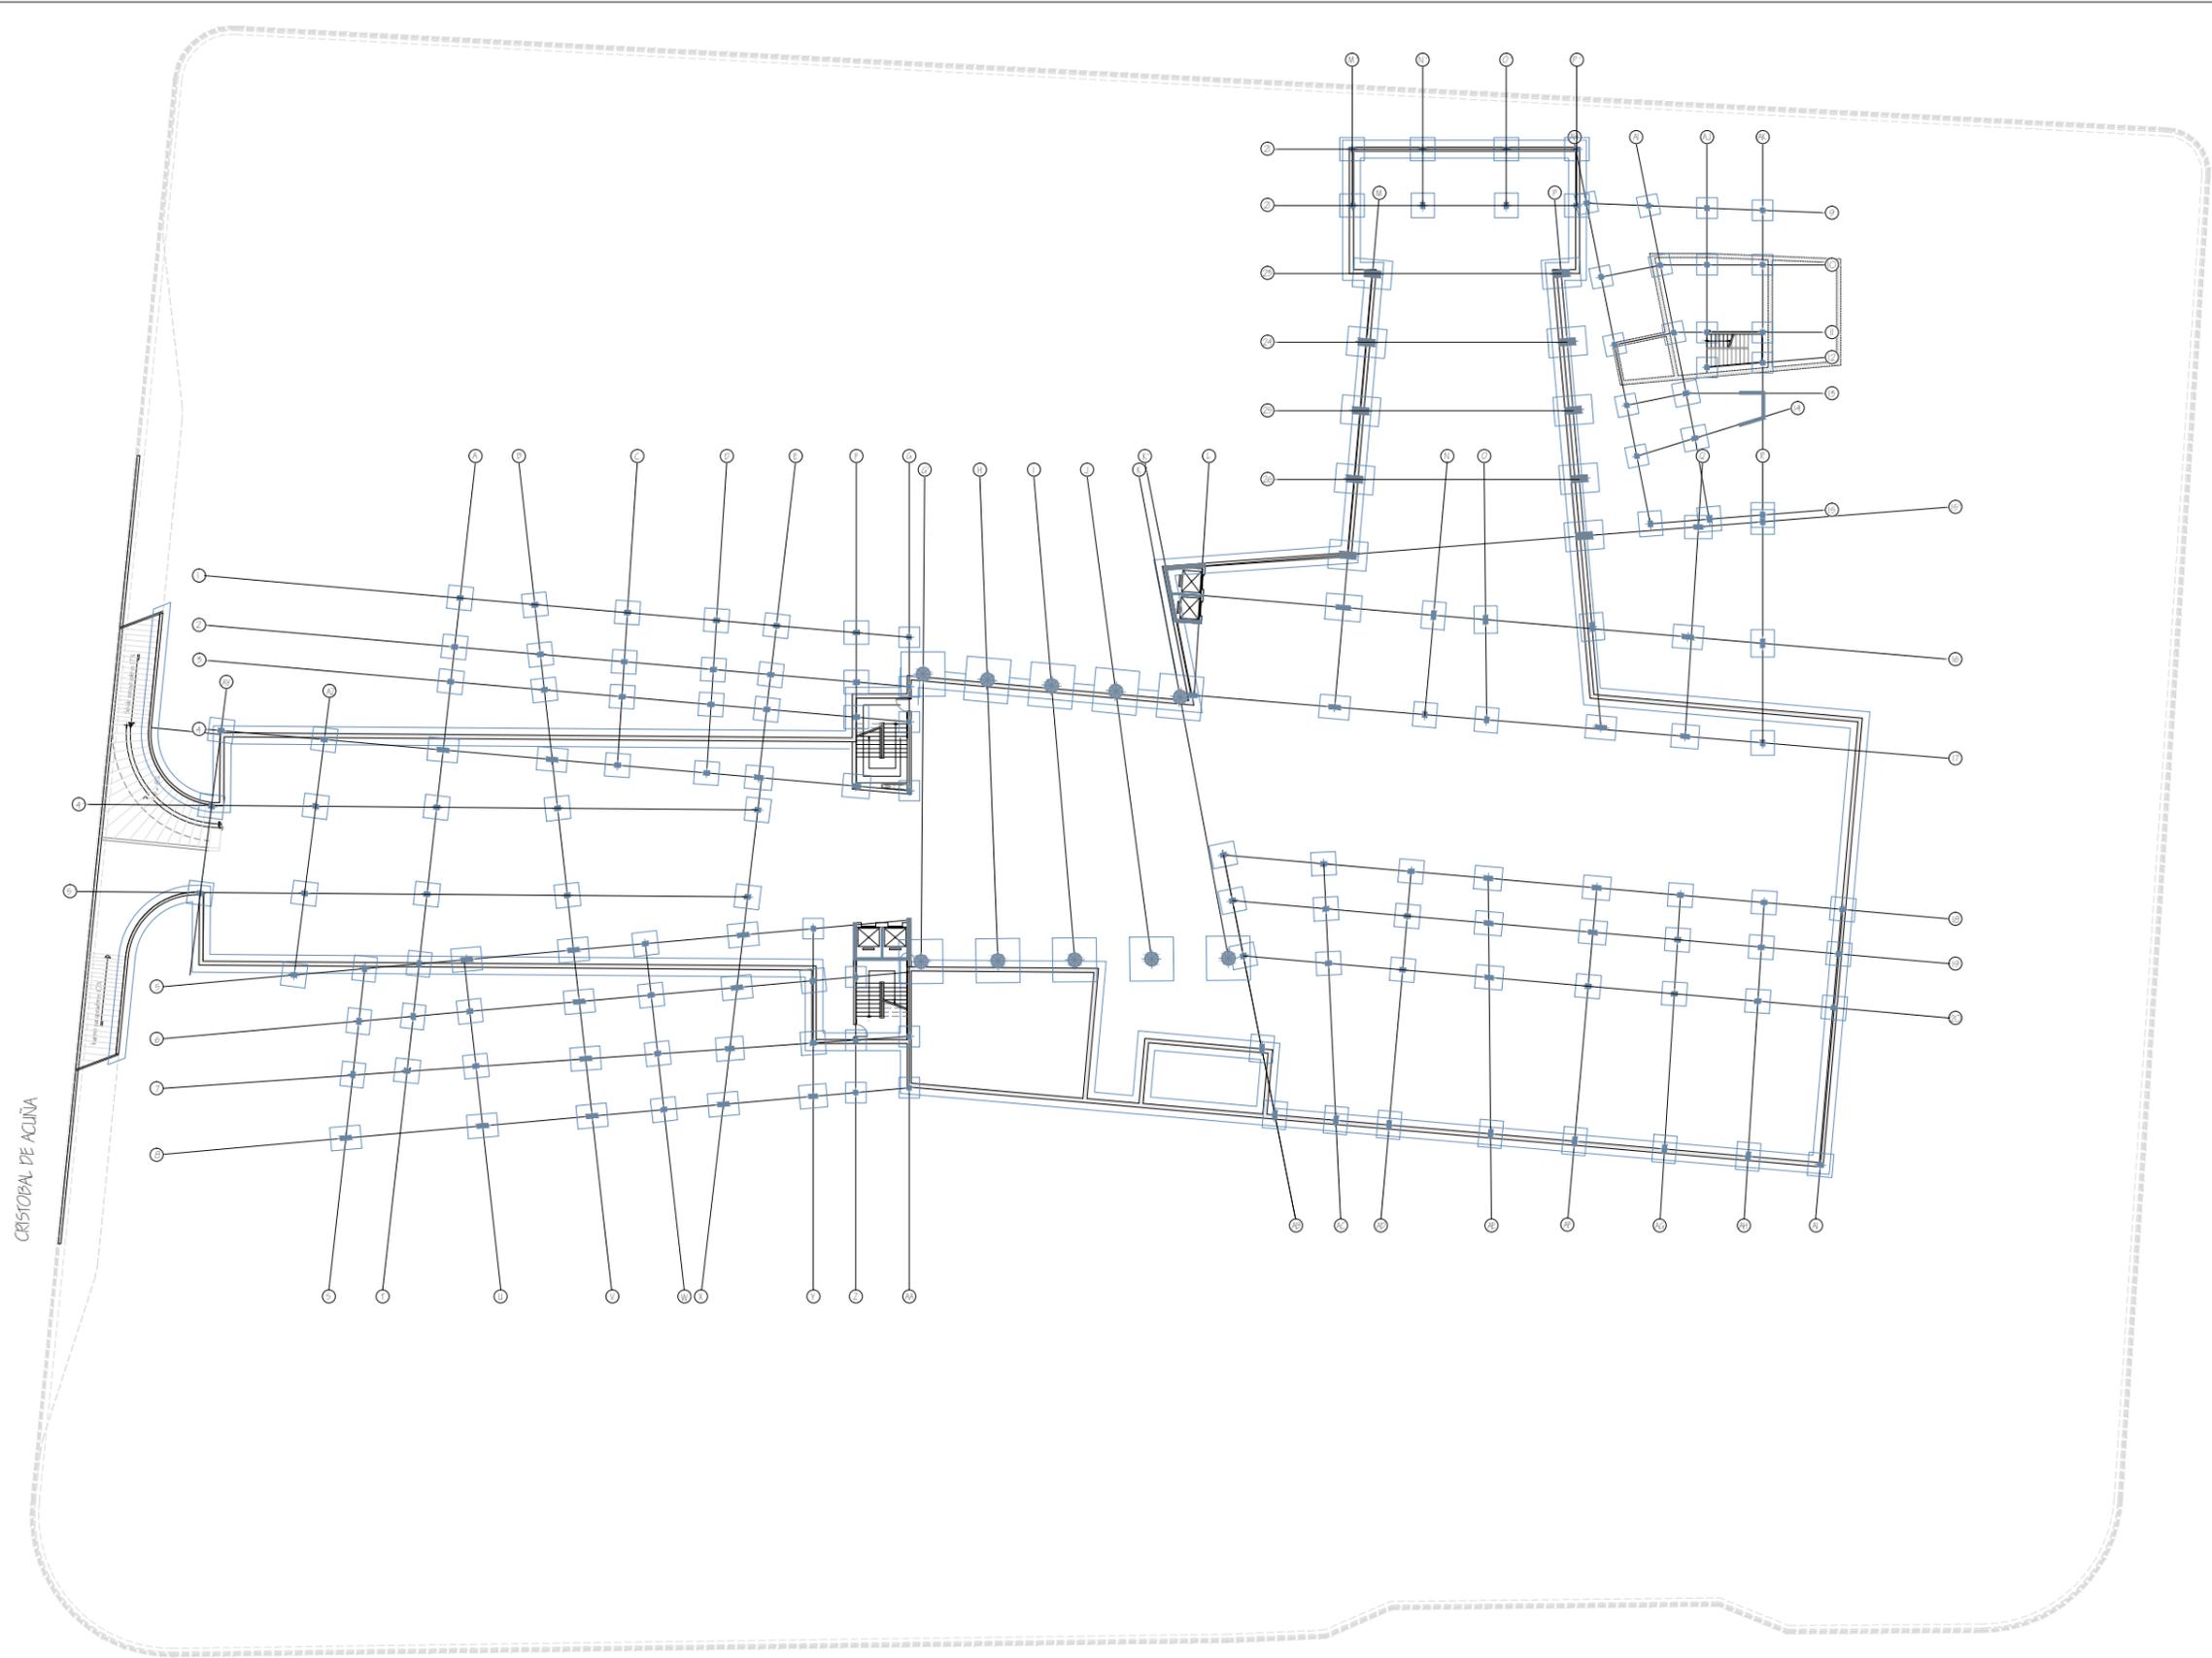


TEMA: CENTRO DE PROMOCIÓN CULTURAL  
 CONTENIDO: PLANTA DE CIMENTACIÓN

ESCALA: 1\_500  
 LÁMINA: E - 01

SIMBOLOGÍA:



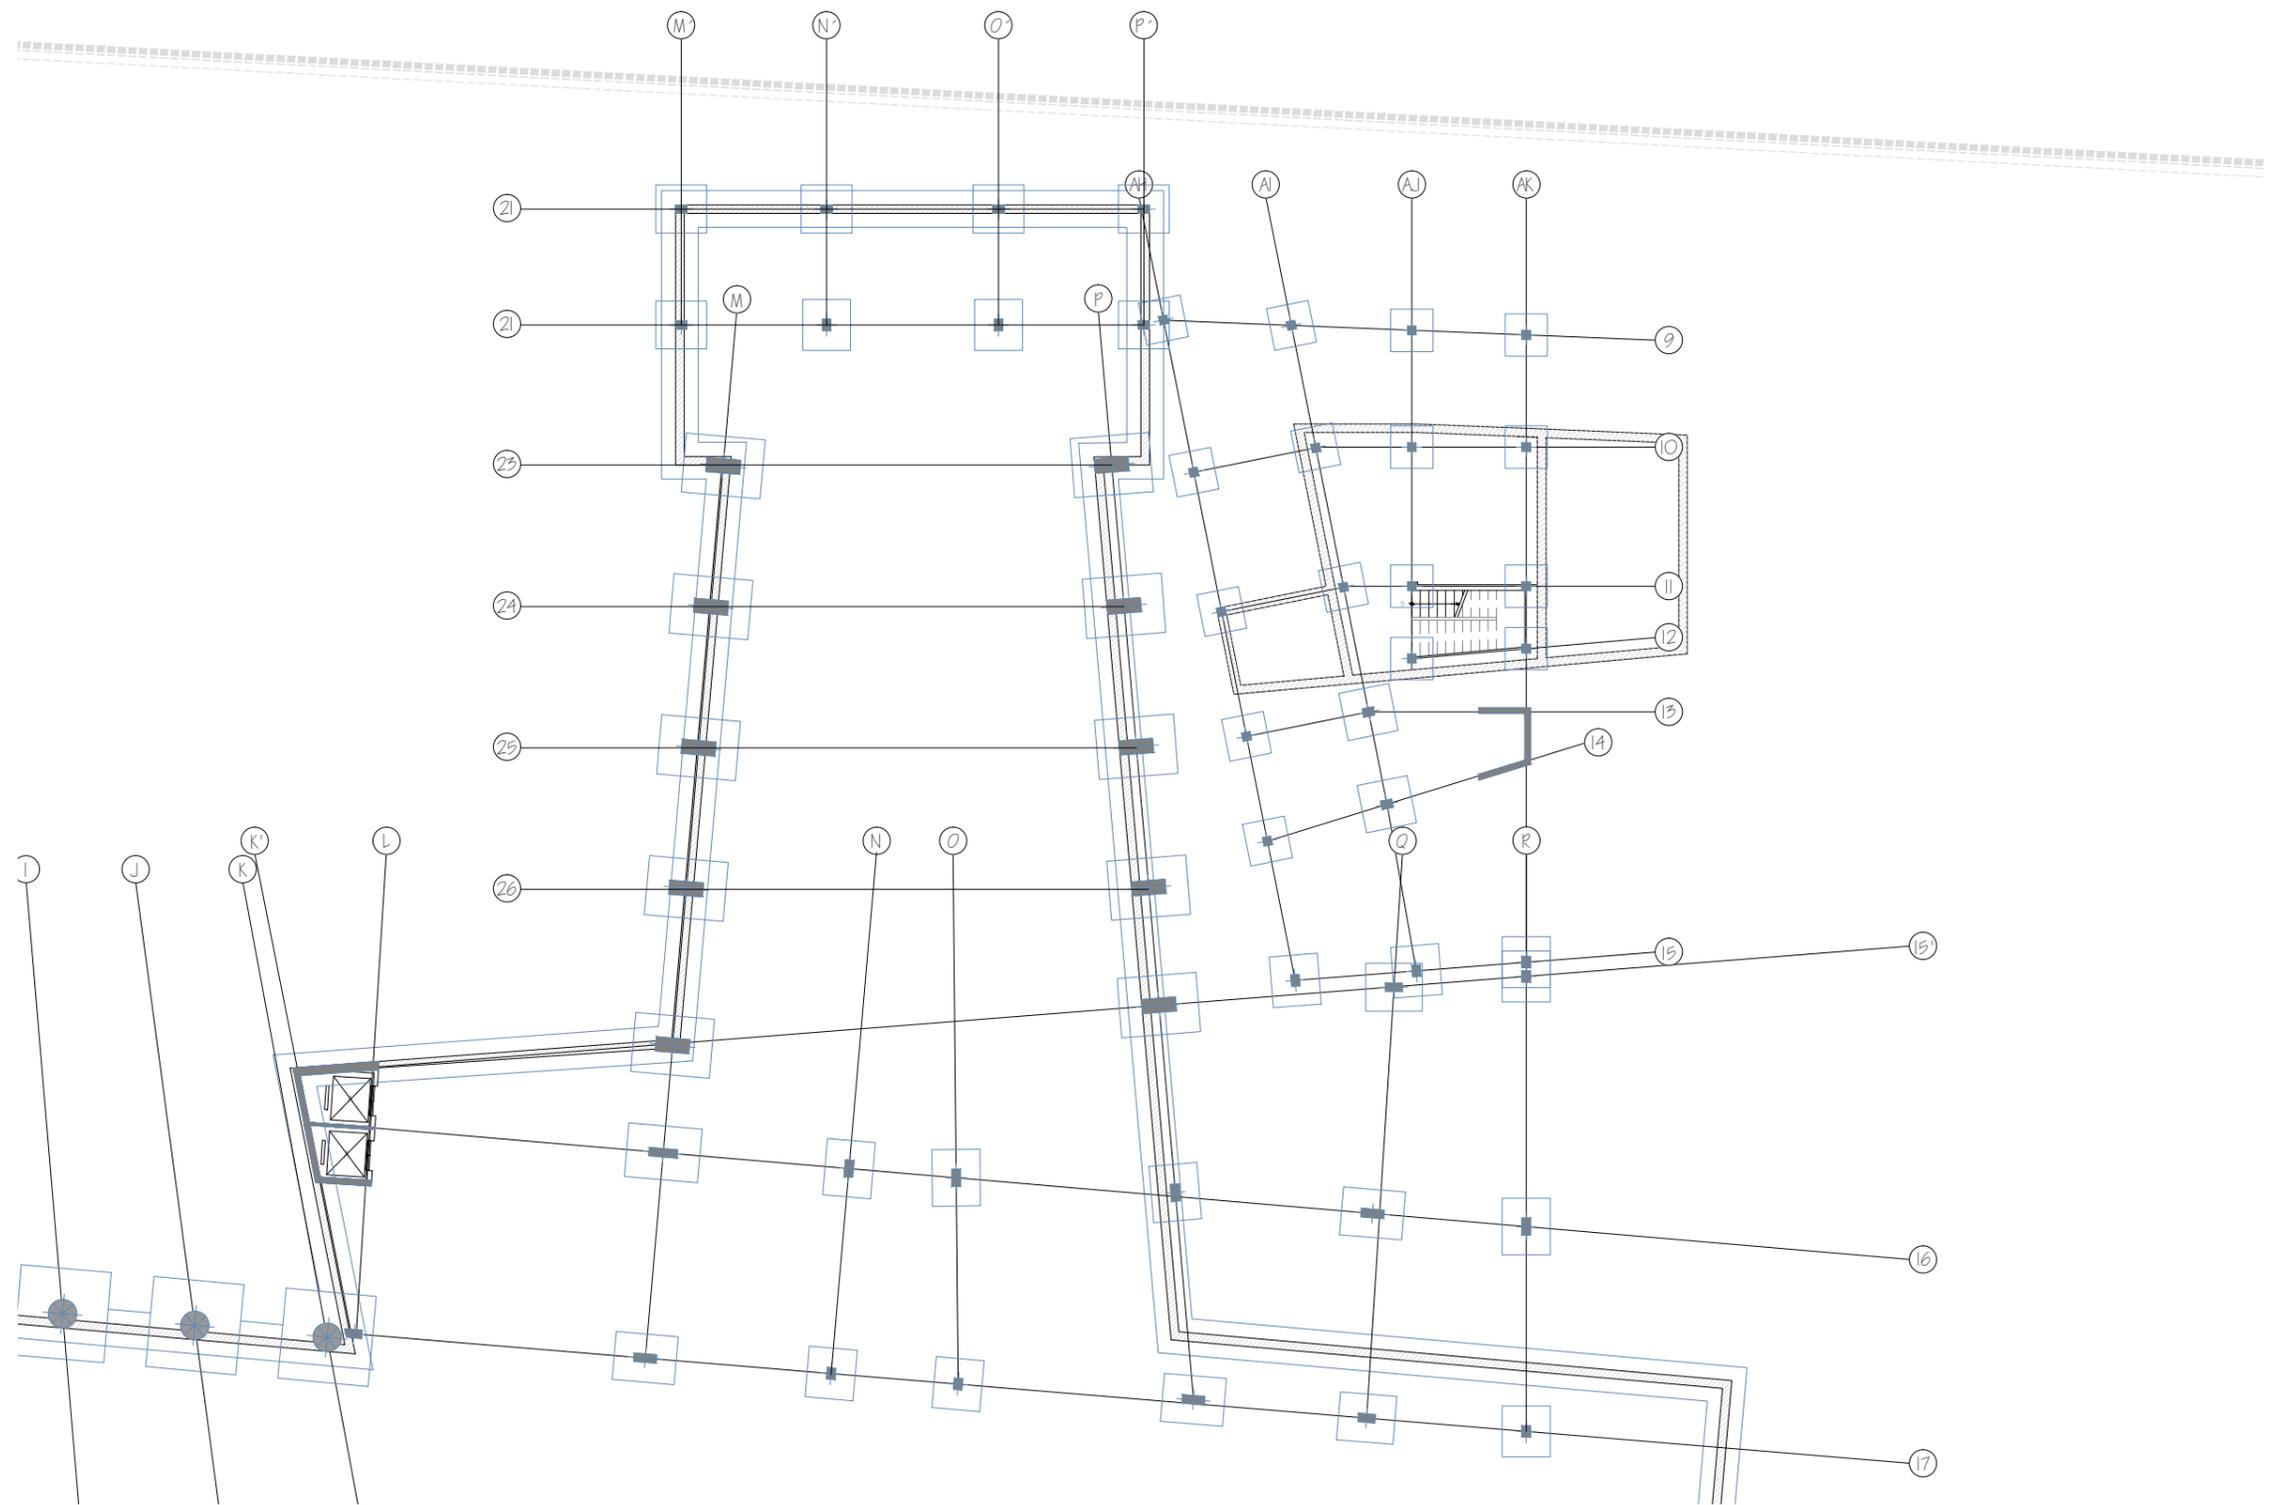

TEMA: CENTRO DE PROMOCIÓN CULTURAL


CONTENIDO: PLANTA DE CIMENTACIÓN TEATRO Y RESIDENCIA


ESCALA: 1\_250

LÁMINA: E - 02

SIMBOLOGÍA:

UBICACIÓN:

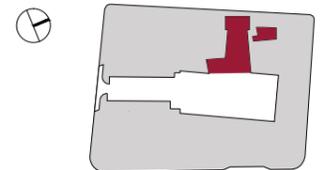

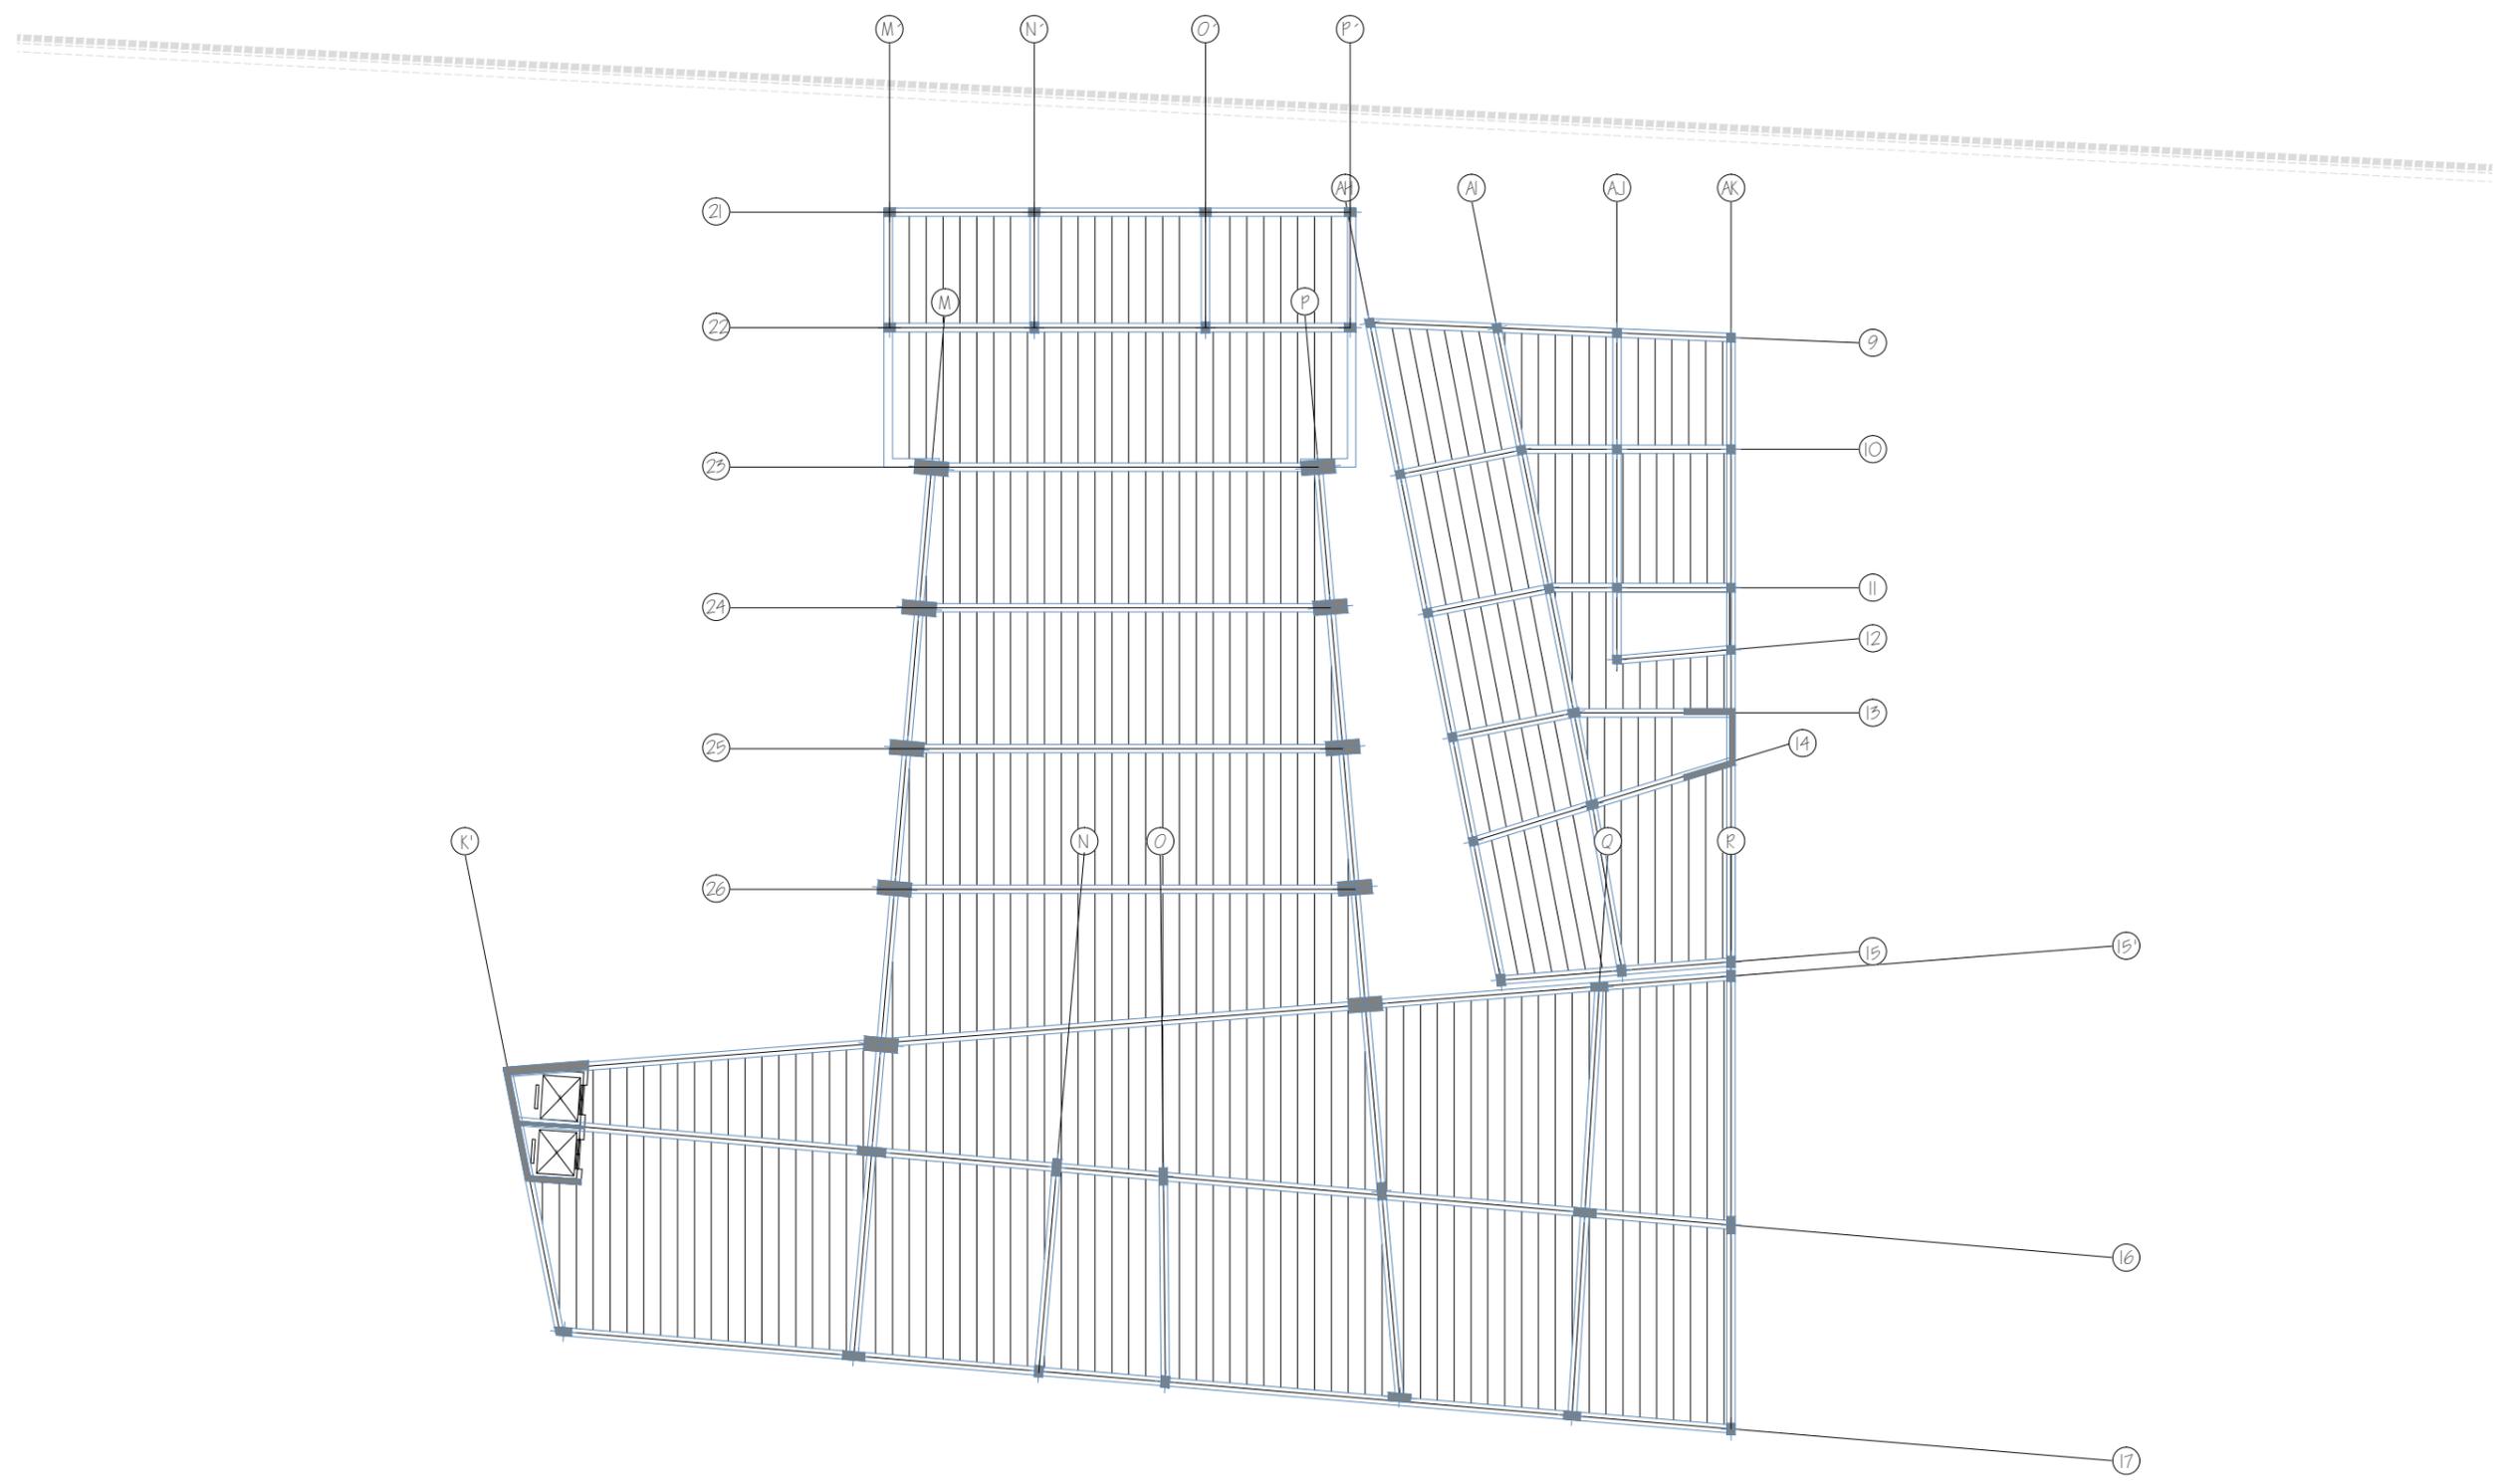


TEMA: CENTRO DE PROMOCIÓN CULTURAL  
 CONTENIDO: LOSA TIPO

ESCALA: 1\_250

LÁMINA: E - 03


SIMBOLOGÍA:

UBICACIÓN:

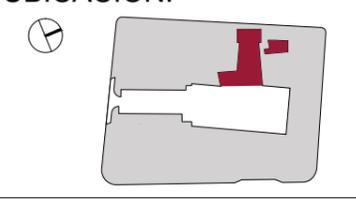

# INSTALACIONES DE AGUA POTABLE

NIVEL: -3.24

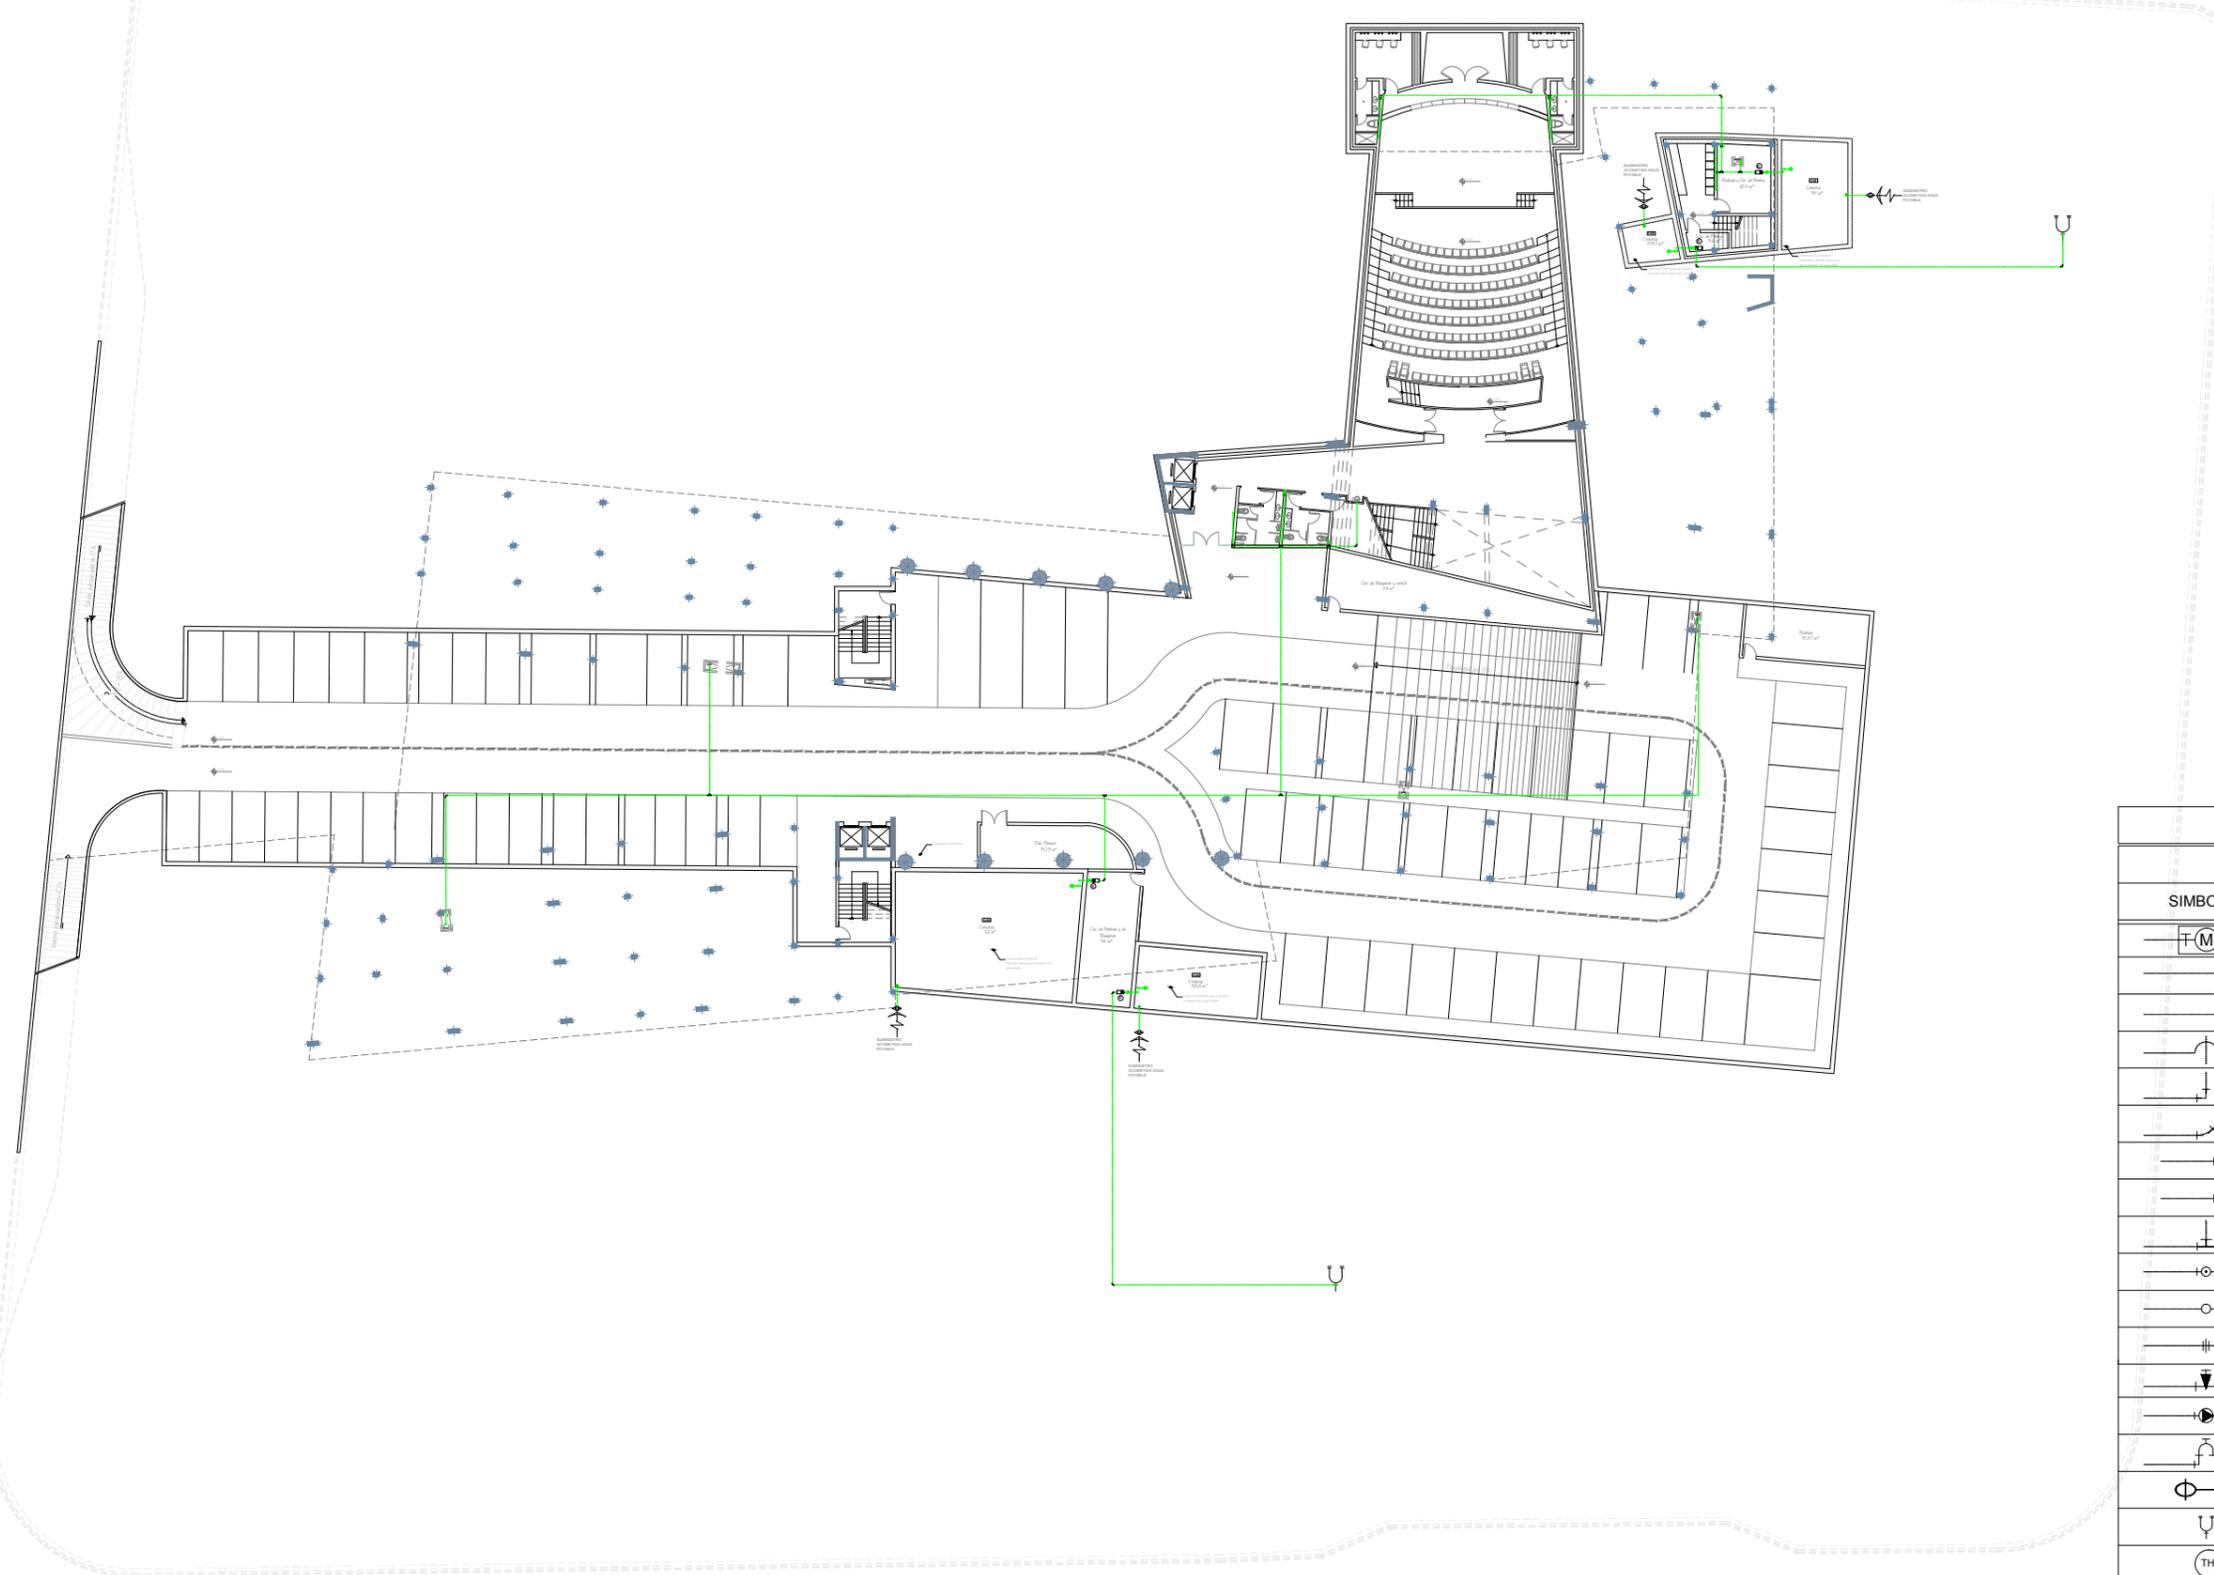

## LEYENDA AGUA

SIMBOLO	DESCRIPCION
	MEDIDOR DE AGUA
	TUBERIA DE AGUA FRIA
	TUBERIA DE AGUA CALIENTE
	CRUCE SIN CONEXION
	CODO DE 90°
	CODO DE 45°
	CODO DE 90° SUBE
	CODO DE 90° BAJA
	TEE
	TEE EN SUBIDA
	TEE EN BAJADA
	UNION UNIVERSAL
	VALVULA DE COMPUERTA
	VALVULA CHECK
	VALVULA DE RIEGO
	VALVULA FLOTADORA
	VALVULA SIAMESA
	CALENTADOR ELECTRICO



TEMA: CENTRO DE PROMOCIÓN CULTURAL

CONTENIDO: INSTALACION DE AGUA POTABLE

ESCALA: 1\_500

LÁMINA: I - 01


SIMBOLOGÍA:

UBICACIÓN:



# INSTALACIONES DE AGUA POTABLE

NIVEL: -3.24

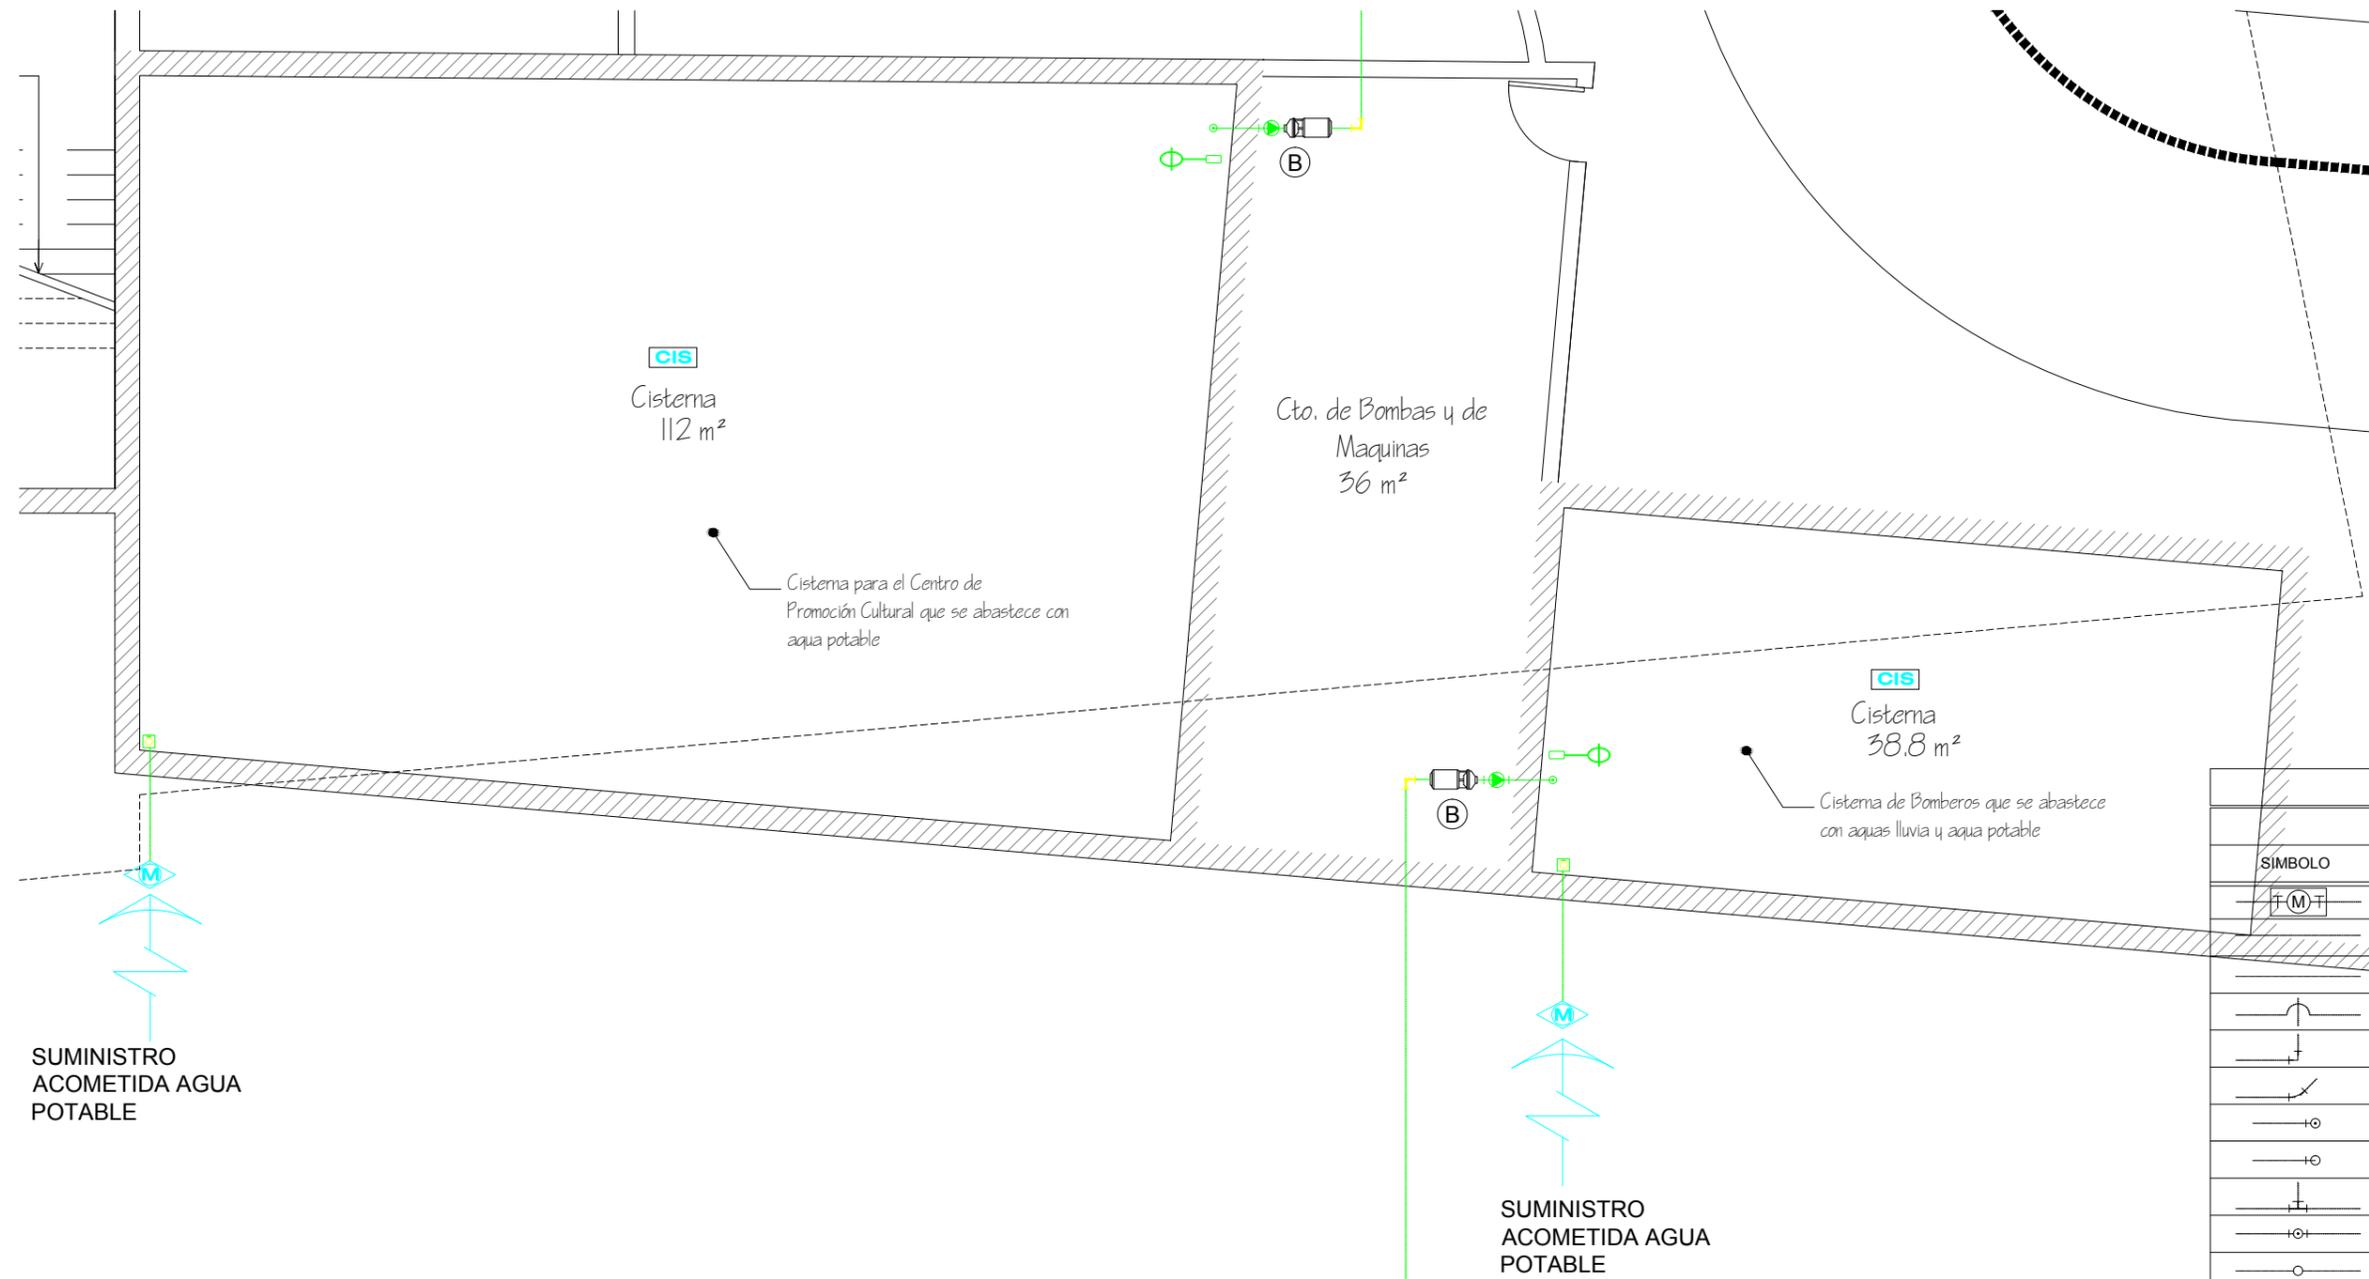

## LEYENDA AGUA

SÍMBOLO	DESCRIPCION
	MEDIDOR DE AGUA
	TUBERIA DE AGUA FRIA
	TUBERIA DE AGUA CALIENTE
	CRUCE SIN CONEXION
	CODO DE 90°
	CODO DE 45°
	CODO DE 90° SUBE
	CODO DE 90° BAJA
	TEE
	TEE EN SUBIDA
	TEE EN BAJADA
	UNION UNIVERSAL
	VALVULA DE COMPUERTA
	VALVULA CHECK
	VALVULA DE RIEGO
	VALVULA FLOTADORA
	VALVULA SIAMESA
	CALENTADOR ELECTRICO



TEMA: CENTRO DE PROMOCIÓN CULTURAL

CONTENIDO: INSTALACION DE AGUA POTABLE CISTERNA CPC

ESCALA: 1\_100

LÁMINA: I - 02


SIMBOLOGÍA:

UBICACIÓN:



# INSTALACIONES DE AGUA POTABLE

NIVEL: -3.24

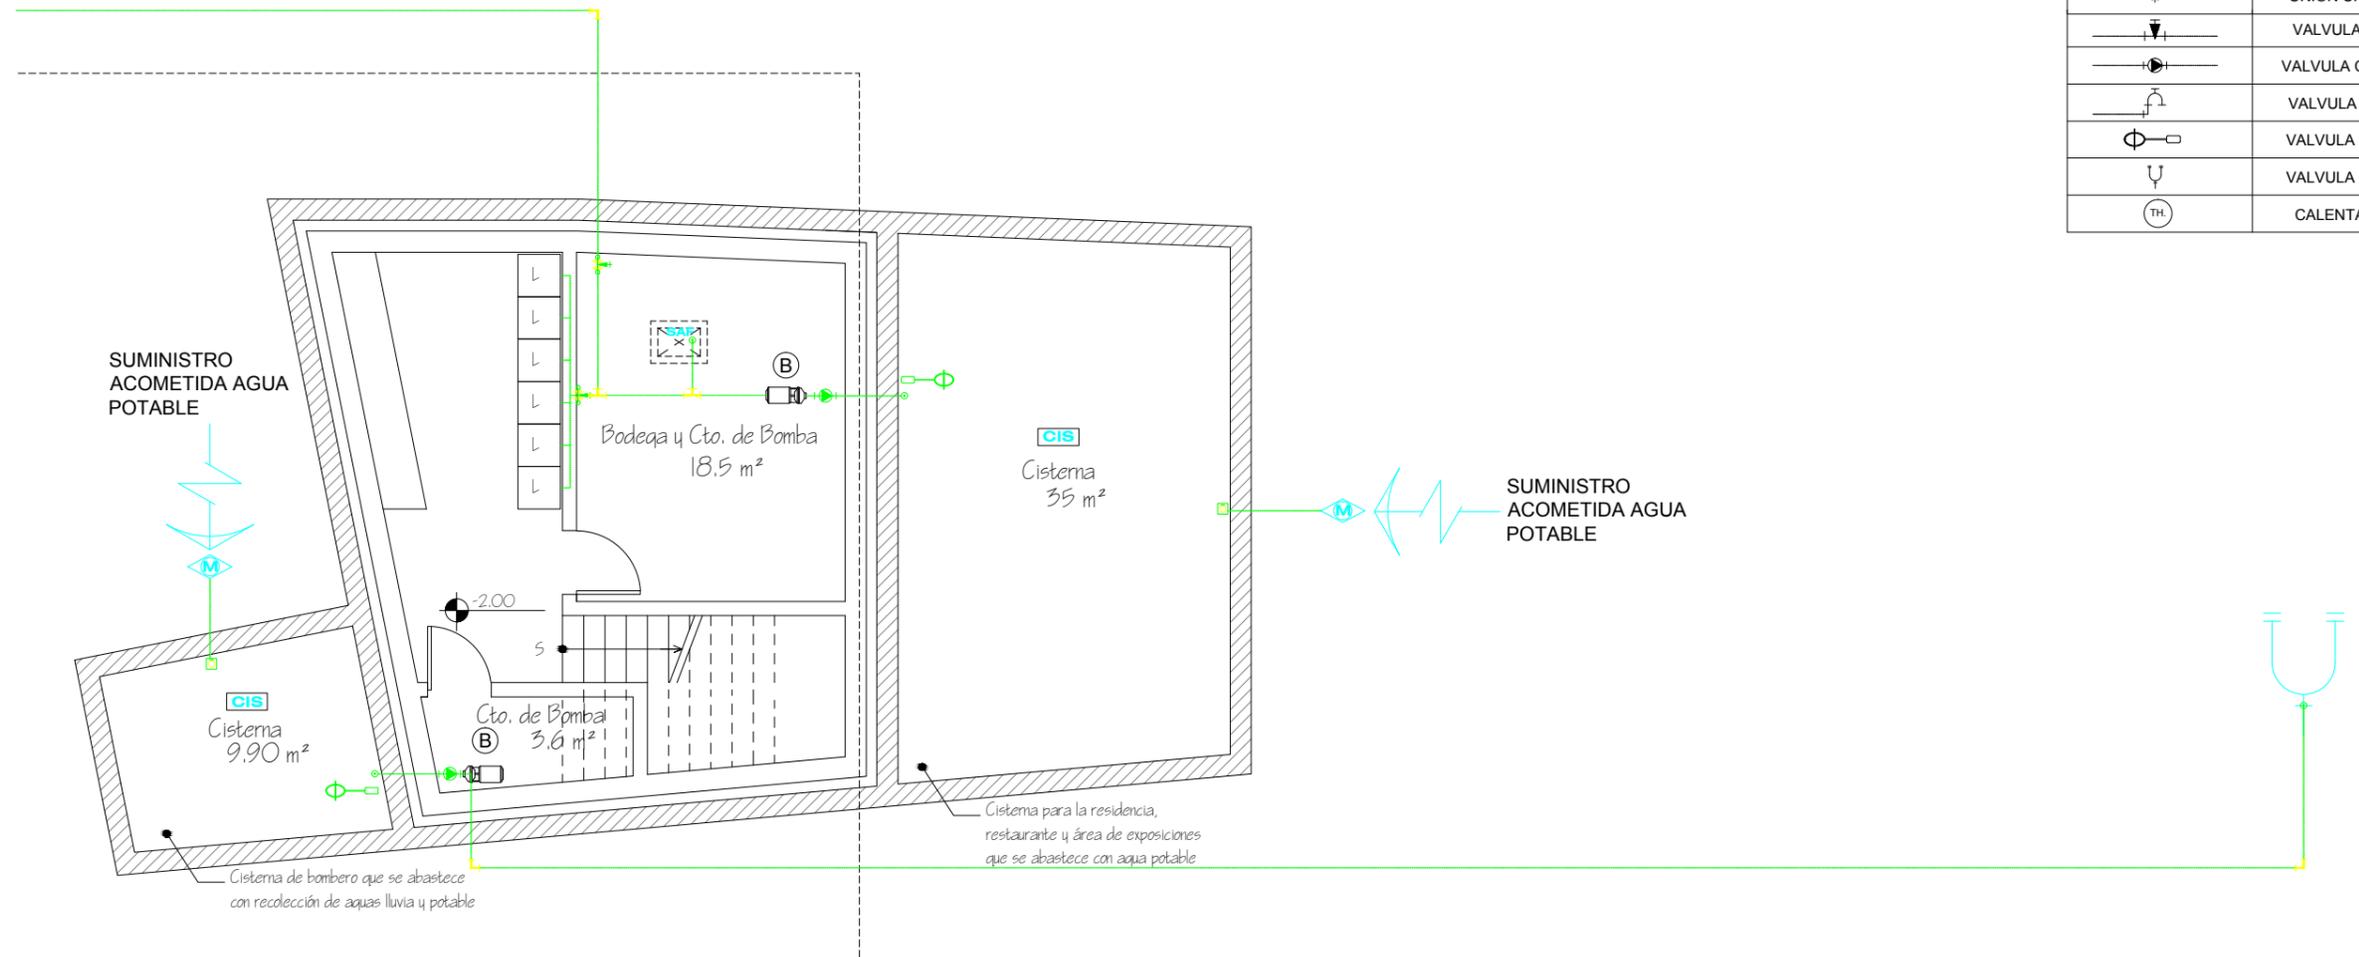

LEYENDA	
A G U A	
SIMBOLO	DESCRIPCION
	MEDIDOR DE AGUA
	TUBERIA DE AGUA FRIA
	TUBERIA DE AGUA CALIENTE
	CRUCE SIN CONEXION
	CODO DE 90°
	CODO DE 45°
	CODO DE 90° SUBE
	CODO DE 90° BAJA
	TEE
	TEE EN SUBIDA
	TEE EN BAJADA
	UNION UNIVERSAL
	VALVULA DE COMPUERTA
	VALVULA CHECK
	VALVULA DE RIEGO
	VALVULA FLOTADORA
	VALVULA SIAMESA
	CALENTADOR ELECTRICO




TEMA: CENTRO DE PROMOCIÓN CULTURAL

CONTENIDO: INSTALACION DE AGUA POTABLE CISTERNA RESIDENCIA


ESCALA: 1\_100

LÁMINA: I - 03

SIMBOLOGÍA:

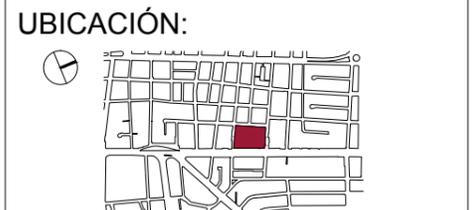

# INSTALACIONES SANITARIAS

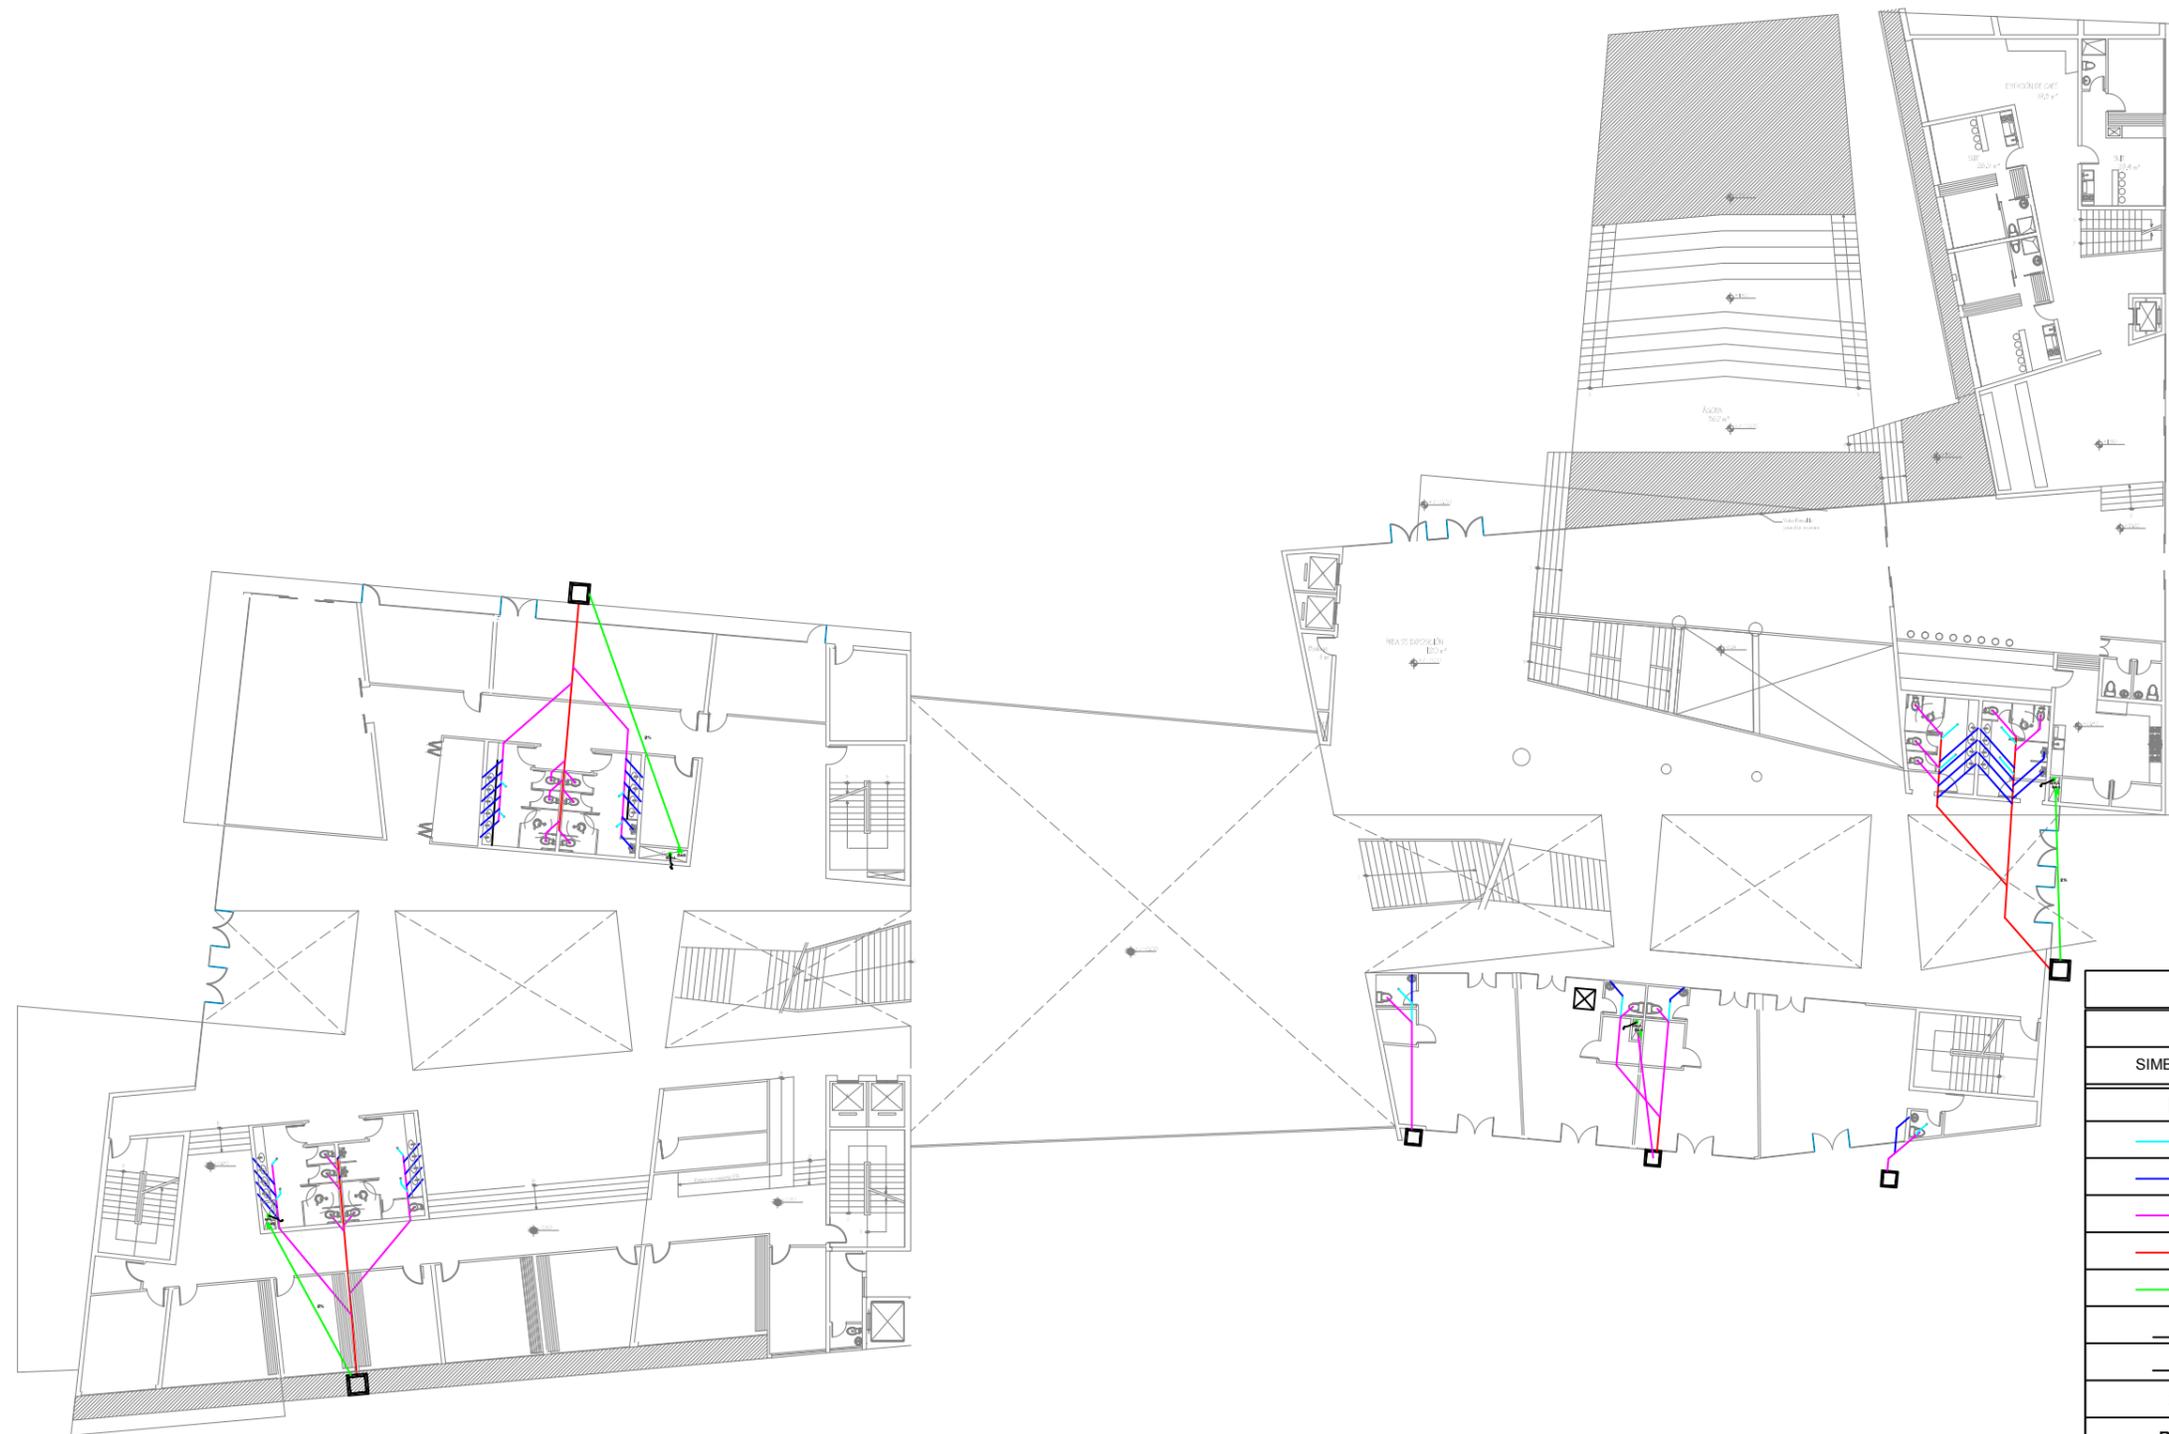

LEYENDA	
DESAGUE	
SIMBOLO	DESCRIPCION
□	CAJA DE REGISTRO
— (red)	TUBERIA DE 40 mm P= 1%
— (blue)	TUBERIA DE 50 mm P= 1%
— (magenta)	TUBERIA DE 75 mm P= 1%
— (orange)	TUBERIA DE 100 mm P= 1%
— (green)	TUBERIA DE 125 mm P= 2%
↘	CODO DE 45°
⊥	"Y" SANITARIA SIMPLE
⊙	SUMINSTRO
BAS	BAJANTE AGUAS SERVIDAS
BALL	BAJANTE AGUAS LLUVIAS
↑	VENTILACIÓN
↘	DESEMBOCA EN C. DE BOMBEROS



TEMA: CENTRO DE PROMOCIÓN CULTURAL

CONTENIDO: INSTALACIONES SANITARIAS

ESCALA: 1\_350


LÁMINA: I - 04

SIMBOLOGÍA:

UBICACIÓN:



# INSTALACIONES SANITARIAS

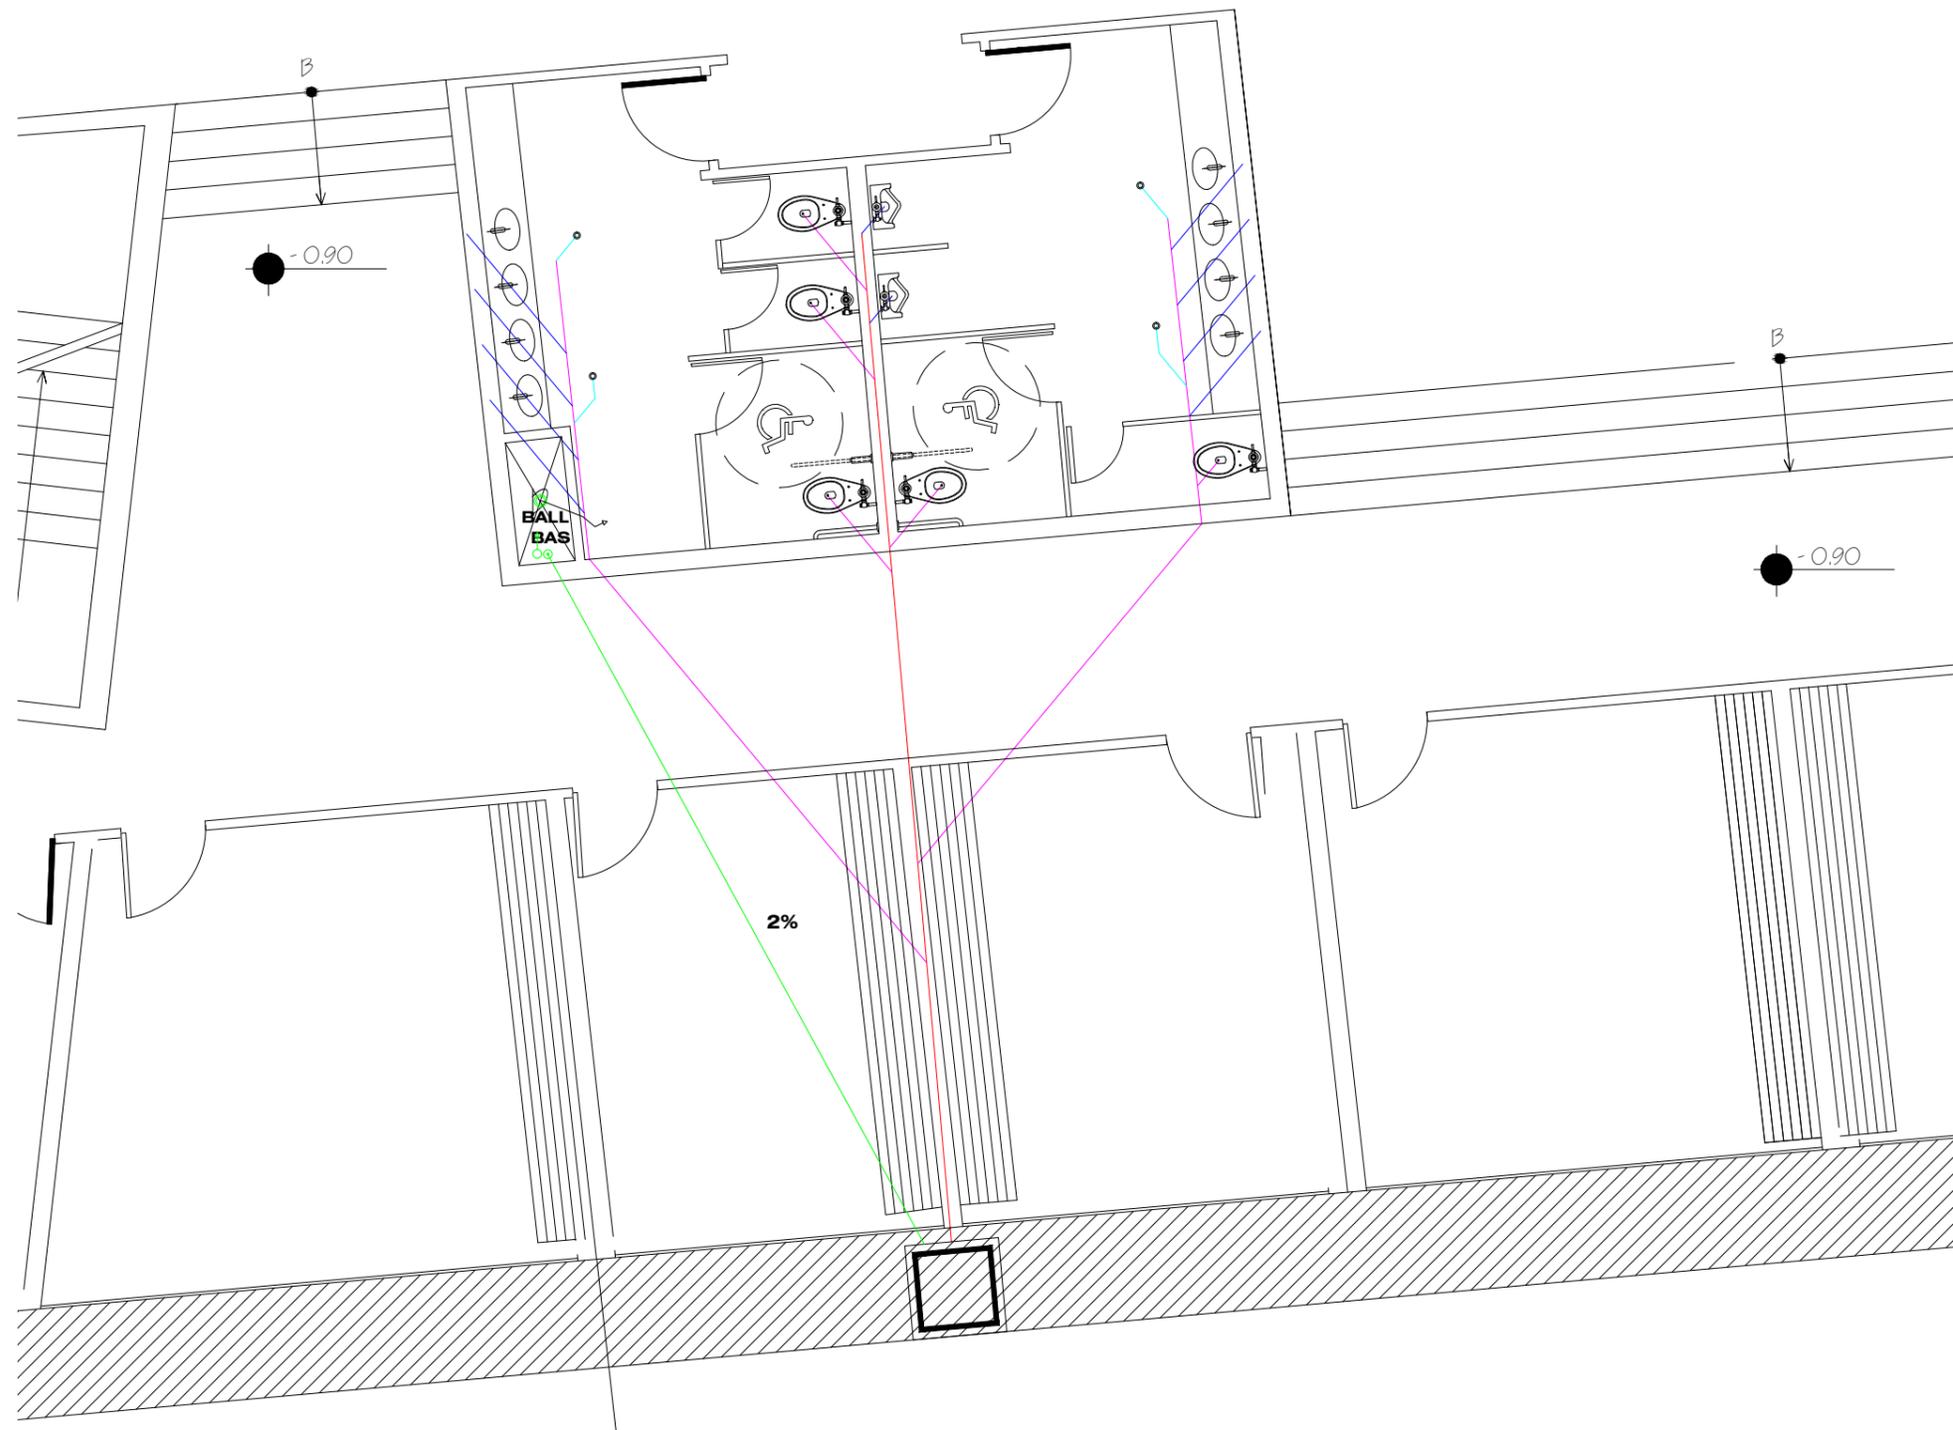

LEYENDA	
DESAGUE	
SIMBOLO	DESCRIPCION
□	CAJA DE REGISTRO
— (cyan)	TUBERIA DE 40 mm P= 1%
— (blue)	TUBERIA DE 50 mm P= 1%
— (magenta)	TUBERIA DE 75 mm P= 1%
— (red)	TUBERIA DE 100 mm P= 1%
— (green)	TUBERIA DE 125 mm P= 2%
↘	CODO DE 45°
⊥	"Y" SANITARIA SIMPLE
⊙	SUMINSTRO
BAS	BAJANTE AGUAS SERVIDAS
BALL	BAJANTE AGUAS LLUVIAS
⊕	VENTILACIÓN
↗	DESEMBOCA EN C. DE BOMBEROS



TEMA: CENTRO DE PROMOCIÓN CULTURAL

CONTENIDO: INSTALACIONES SANITARIAS  
BAÑOS ZONA ADMINISTRATIVA

ESCALA: 1\_100


LÁMINA: I - 05

SIMBOLOGÍA:

UBICACIÓN:



# INSTALACIONES SANITARIAS

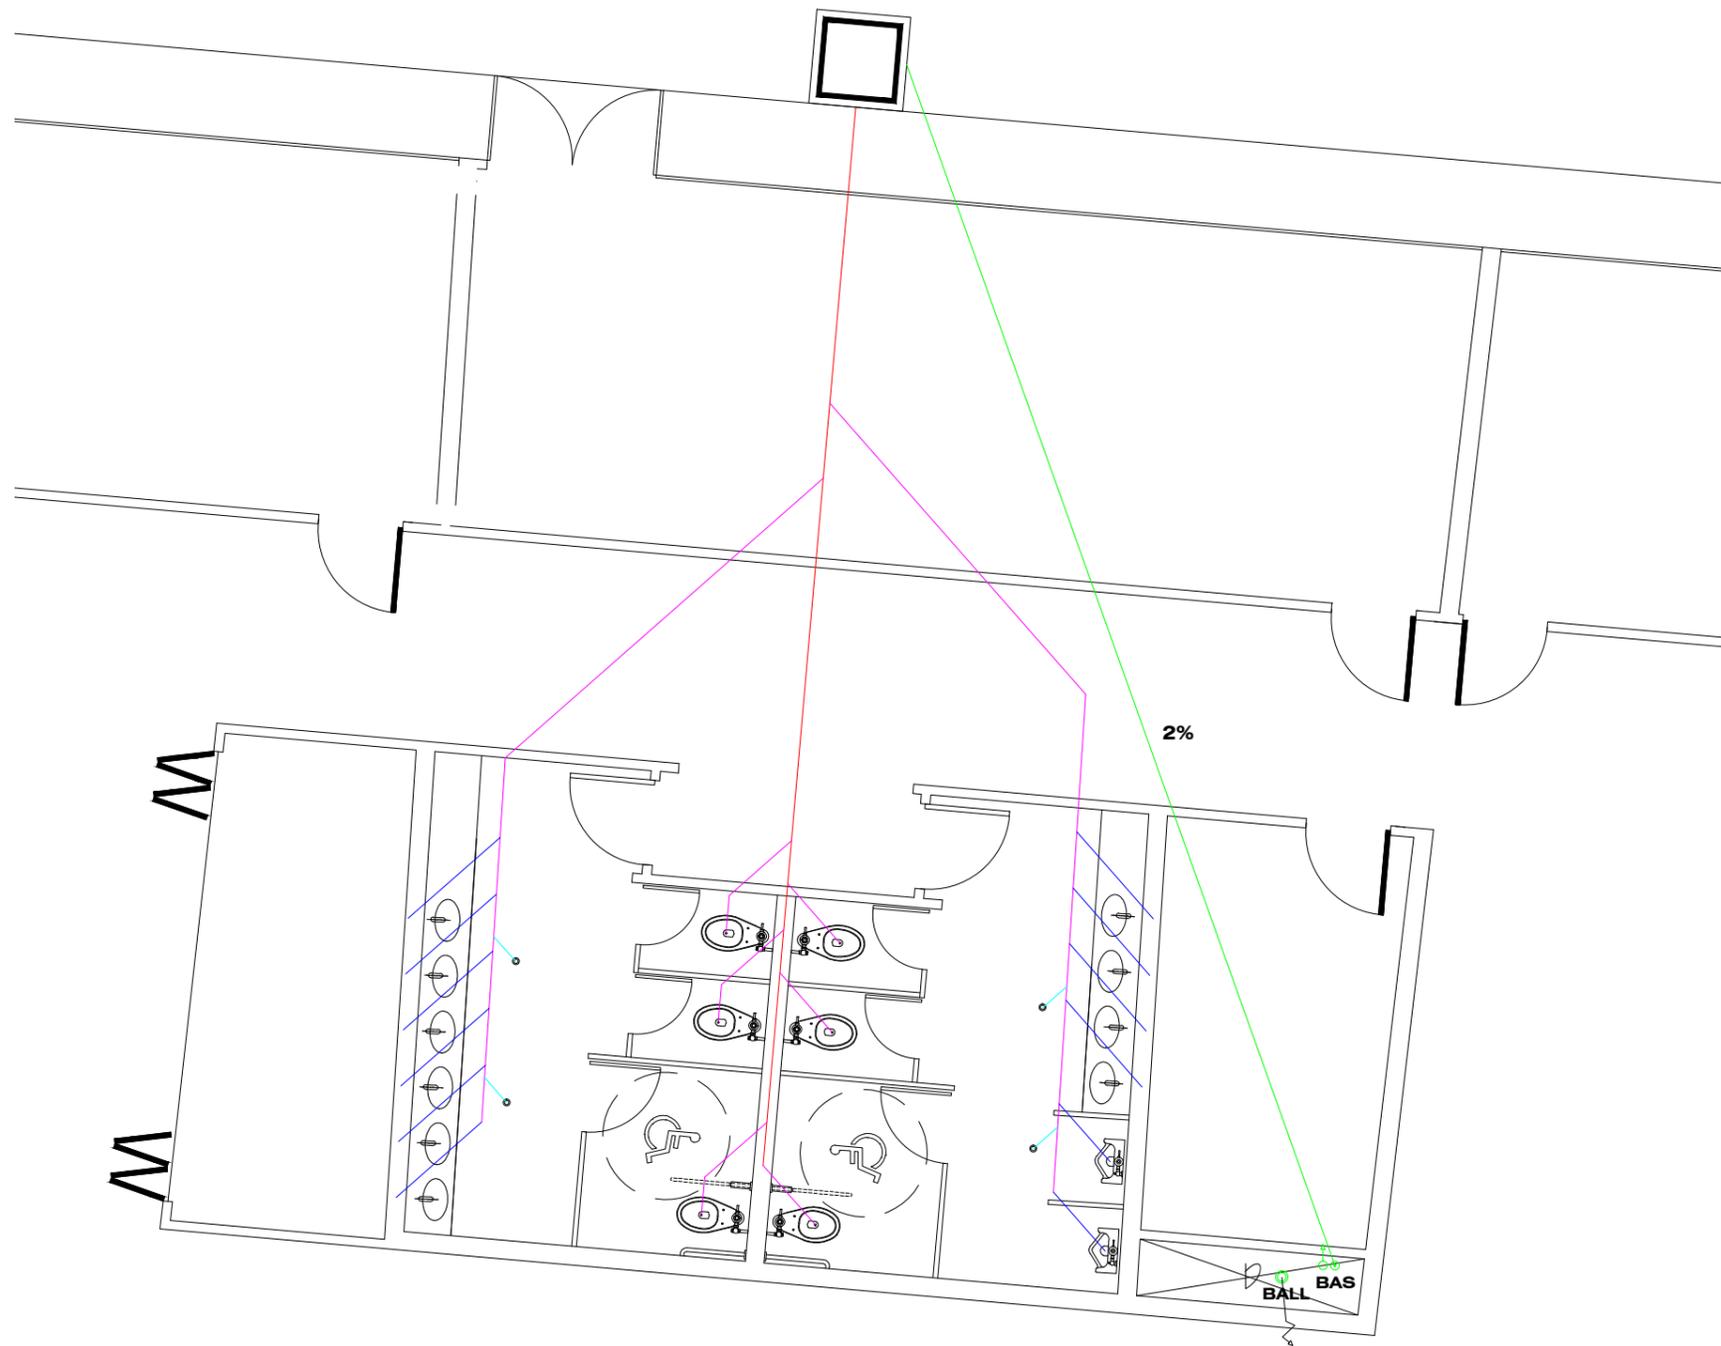

LEYENDA	
DESAGUE	
SIMBOLO	DESCRIPCION
□	CAJA DE REGISTRO
— (light blue)	TUBERIA DE 40 mm P= 1%
— (blue)	TUBERIA DE 50 mm P= 1%
— (magenta)	TUBERIA DE 75 mm P= 1%
— (red)	TUBERIA DE 100 mm P= 1%
— (green)	TUBERIA DE 125 mm P= 2%
↘	CODO DE 45°
⊥	"Y" SANITARIA SIMPLE
⊙	SUMINSTRO
BAS	BAJANTE AGUAS SERVIDAS
BALL	BAJANTE AGUAS LLUVIAS
⊕	VENTILACIÓN
↘	DESEMBOCA EN C. DE BOMBEROS



TEMA: CENTRO DE PROMOCIÓN CULTURAL

CONTENIDO: INSTALACIONES SANITARIAS  
BAÑOS TALLERES

ESCALA: 1\_100


LÁMINA: I - 06

SIMBOLOGÍA:

UBICACIÓN:



# INSTALACIONES SANITARIAS

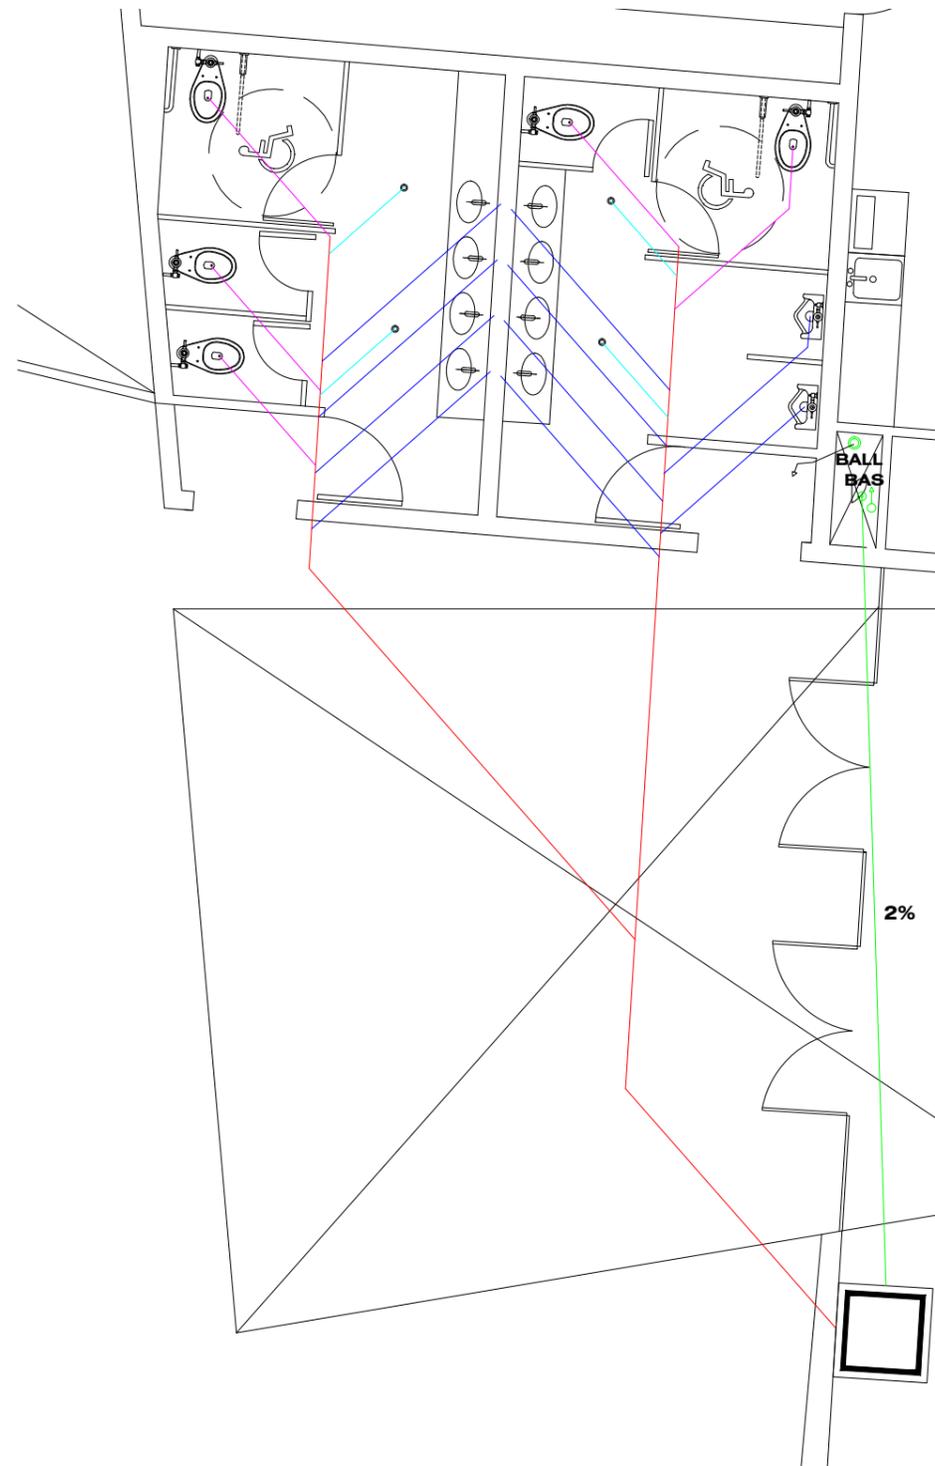

LEYENDA	
DESAGUE	
SIMBOLO	DESCRIPCION
□	CAJA DE REGISTRO
— (cyan)	TUBERIA DE 40 mm P= 1%
— (blue)	TUBERIA DE 50 mm P= 1%
— (magenta)	TUBERIA DE 75 mm P= 1%
— (red)	TUBERIA DE 100 mm P= 1%
— (green)	TUBERIA DE 125 mm P= 2%
↘	CODO DE 45°
⊥	"Y" SANITARIA SIMPLE
⊙	SUMINSTRO
<b>BAS</b>	BAJANTE AGUAS SERVIDAS
<b>BALL</b>	BAJANTE AGUAS LLUVIAS
⊕	VENTILACIÓN
↘	DESEMBOCA EN C. DE BOMBEROS



TEMA: CENTRO DE PROMOCIÓN CULTURAL


CONTENIDO: INSTALACIONES SANITARIAS  
BAÑOS ÁREA DE EXPOSICIONES

ESCALA: 1\_100


LÁMINA: I - 07

SIMBOLOGÍA:

UBICACIÓN:

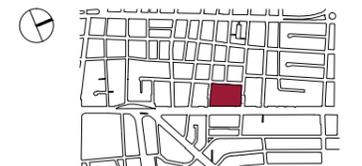

# INSTALACIONES SANITARIAS

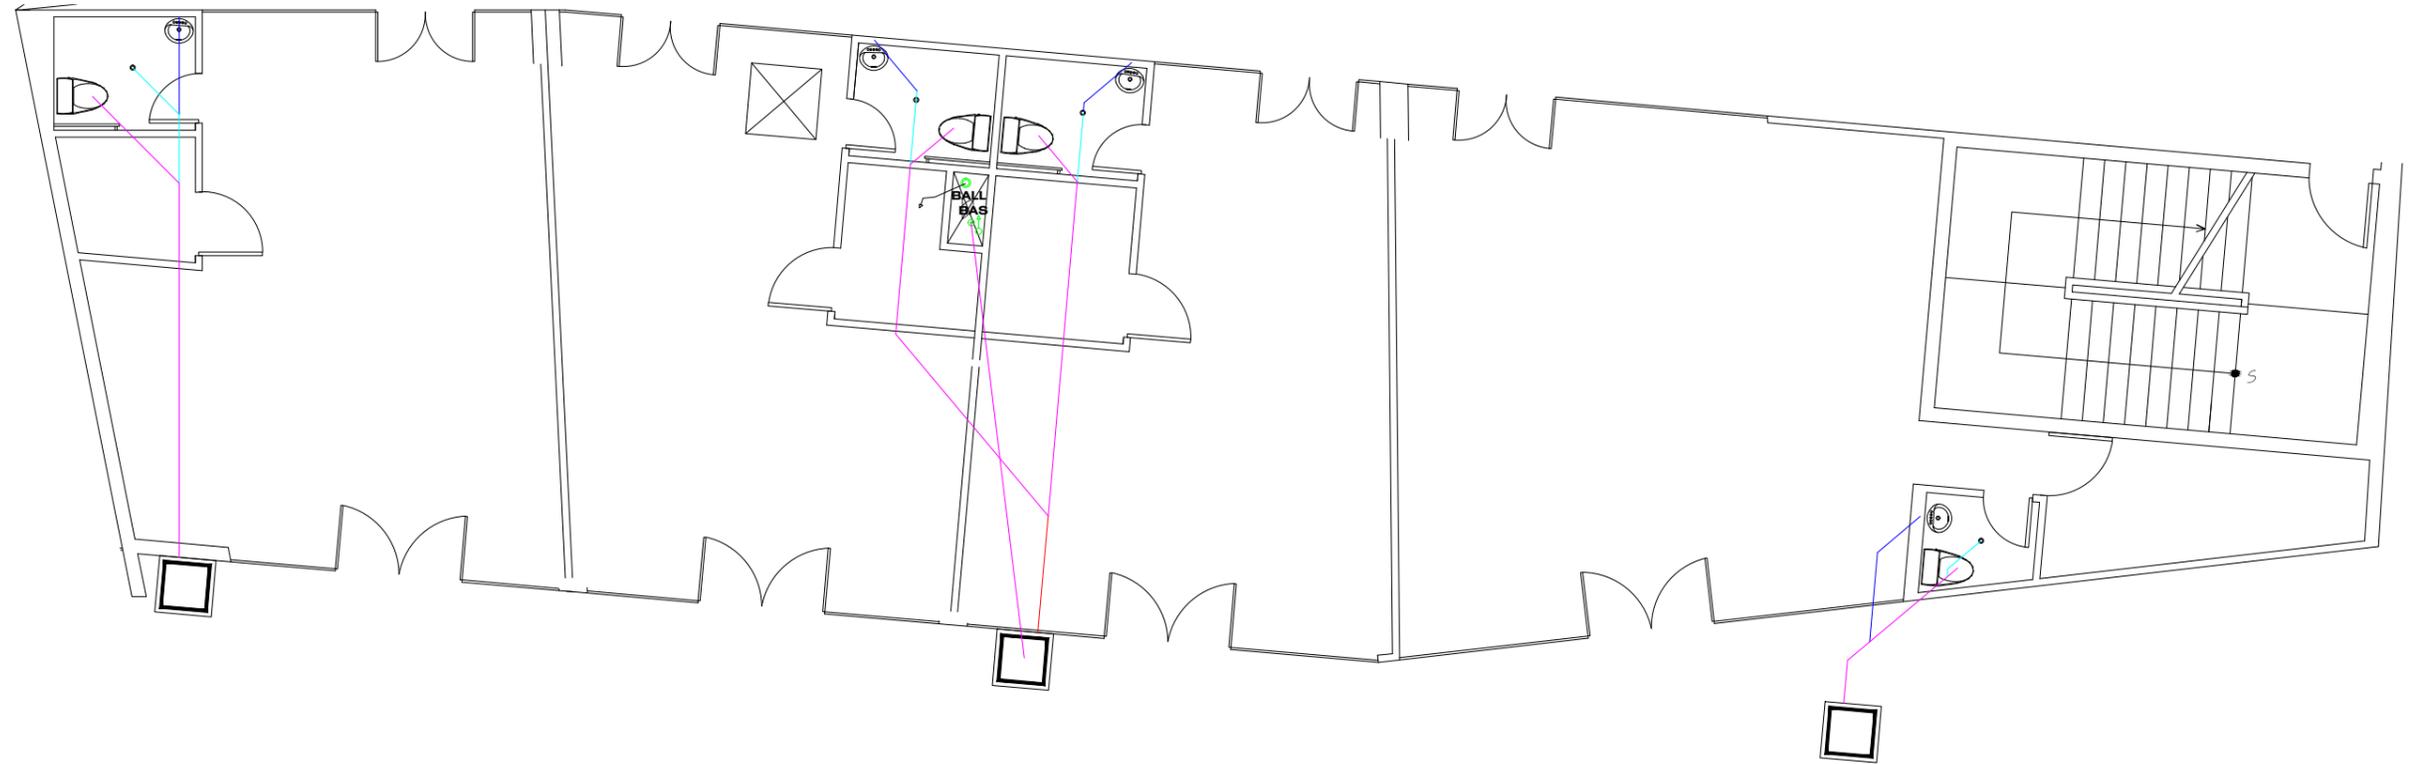

## LEYENDA

### DESAGUE

SIMBOLO	DESCRIPCION
□	CAJA DE REGISTRO
— (cyan)	TUBERIA DE 40 mm P= 1%
— (blue)	TUBERIA DE 50 mm P= 1%
— (magenta)	TUBERIA DE 75 mm P= 1%
— (red)	TUBERIA DE 100 mm P= 1%
— (green)	TUBERIA DE 125 mm P= 2%
↘	CODO DE 45°
⊥	"Y" SANITARIA SIMPLE
⊙	SUMINSTRO
BAS	BAJANTE AGUAS SERVIDAS
BALL	BAJANTE AGUAS LLUVIAS
⊕	VENTILACIÓN
↗	DESEMBOCA EN C. DE BOMBEROS



TEMA: CENTRO DE PROMOCIÓN CULTURAL

CONTENIDO: INSTALACIONES SANITARIAS  
BAÑOS LOCALES COMERCIALES

ESCALA: 1\_100


LÁMINA: I - 08

SIMBOLOGÍA:

UBICACIÓN:



# INSTALACIONES ELÉCTRICAS

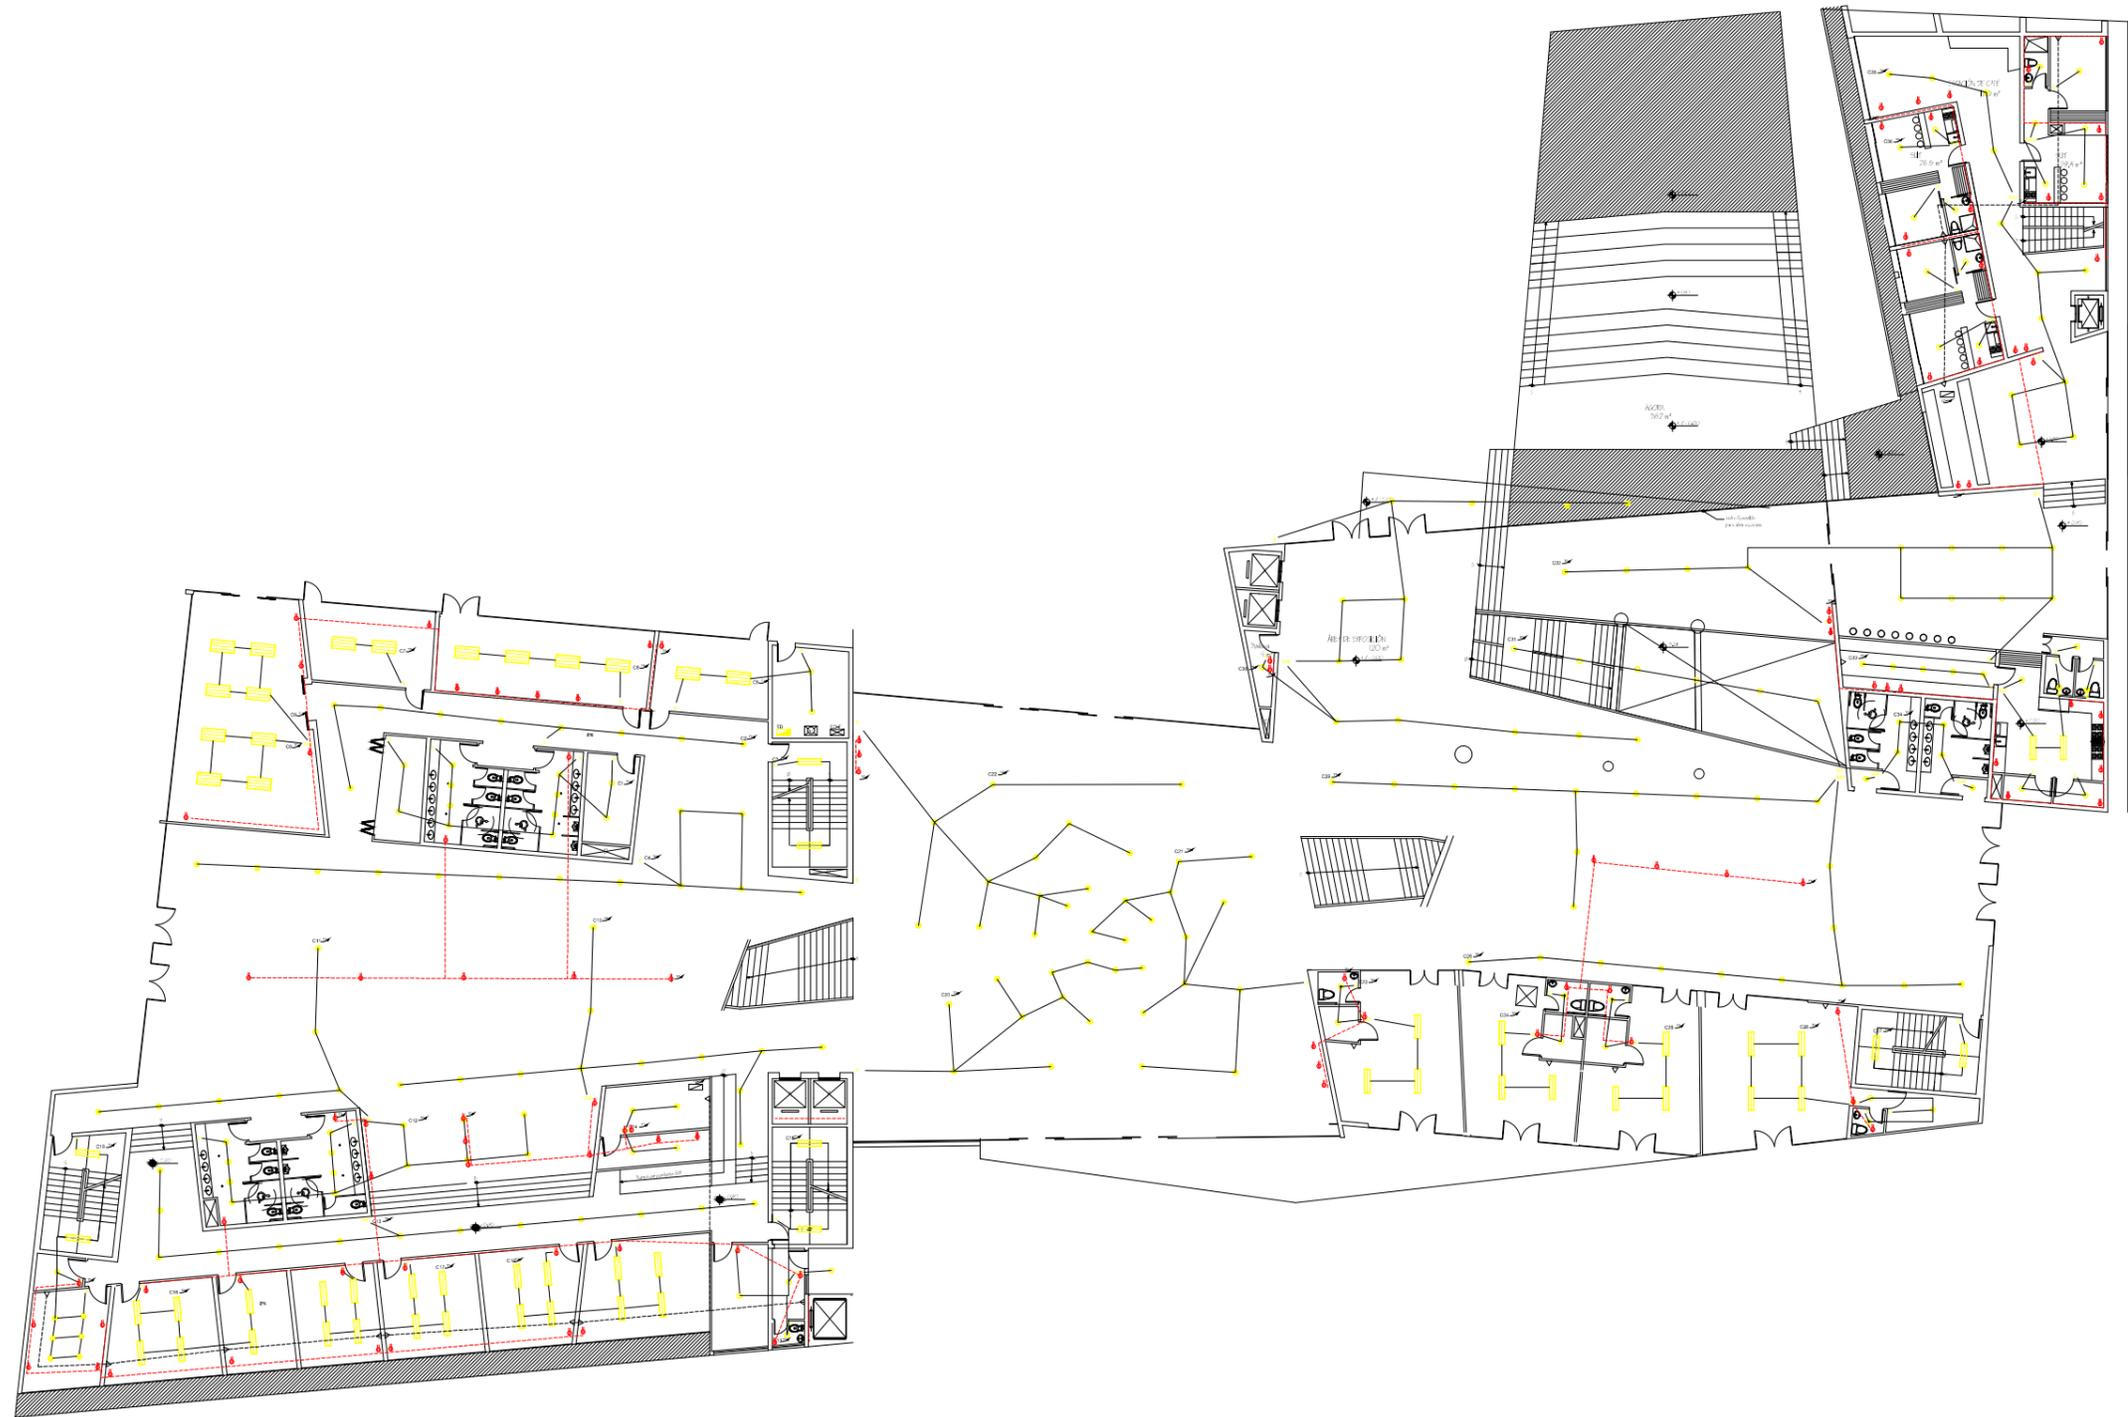

TEMA: CENTRO DE PROMOCIÓN CULTURAL


CONTENIDO: INSTALACIONES ELÉCTRICAS

ESCALA: 1\_350

LÁMINA: I - 09

SIMBOLOGÍA:

UBICACIÓN:

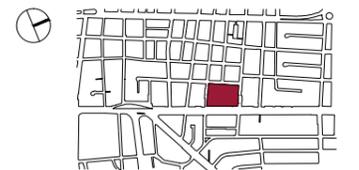

# INSTALACIONES ELÉCTRICAS



SIMBOLOGIA	
	LAMPARA FLUORESCENTE 4x32 W.120 V.
	LAMPARA FLUORESCENTE 2x32 W.120 V.
	SALIDA CENTRO DE LUZ
	SALIDA CENTRO DE LUZ TIPO OJO DE BUEY
	APLIQUE DE PARED
	INTERRUPTOR SIMPLE
	INTERRUPTOR DOBLE
	INTERRUPTOR TRIPLE
	INTERRUPTOR DE CONMUTACION
	TOMACORRIENTE DOBLE 120 V. POLARIZADO
	TOMACORRIENTE SIMPLE 240 V.
	HACIA EL TABLERO DE DISTRIBUCIÓN
	SALIDA TELEFONICA
	CAJA DE DISTRIBUCION PRINCIPAL CD-P TELEFONICA
	CAJA DE DISTRIBUCION FINAL CD-F TELEFONICA
	PANEL DE DISTRIBUCION ELECTRICA
	TABLERO DE MEDICION
	CIRCUITO EN CONDUCTO EMBUTIDO EN EL TECHO O PARED
	CIRCUITO EN CONDUCTO EMBUTIDO EN EL PISO



TEMA: CENTRO DE PROMOCIÓN CULTURAL

CONTENIDO: INSTALACIONES ELECTRICAS  
ADMINISTRACIÓN 1

ESCALA: 1\_100


LÁMINA: I - 10

SIMBOLOGÍA:

UBICACIÓN:



# INSTALACIONES ELÉCTRICAS

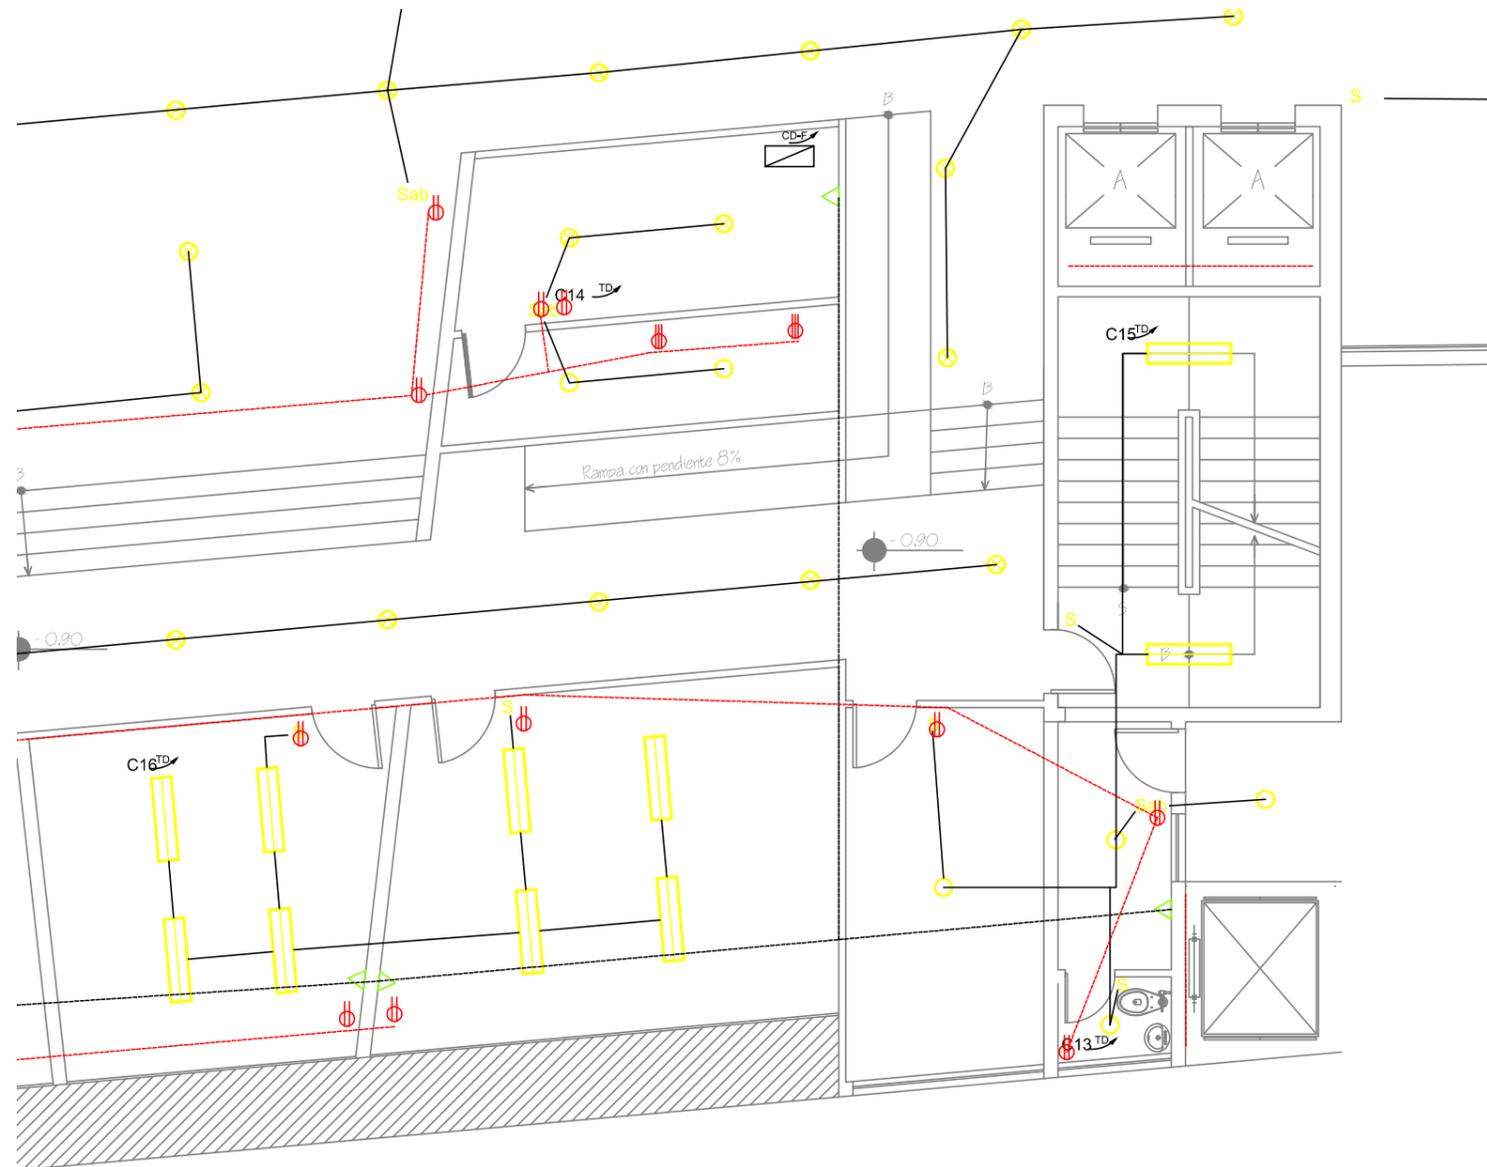

SIMBOLOGIA	
	LAMPARA FLUORESCENTE 4x32 W.120 V.
	LAMPARA FLUORESCENTE 2x32 W.120 V.
	SALIDA CENTRO DE LUZ
	SALIDA CENTRO DE LUZ TIPO OJO DE BUEY
	APLIQUE DE PARED
	INTERRUPTOR SIMPLE
	INTERRUPTOR DOBLE
	INTERRUPTOR TRIPLE
	INTERRUPTOR DE CONMUTACION
	TOMACORRIENTE DOBLE 120 V. POLARIZADO
	TOMACORRIENTE SIMPLE 240 V.
	HACIA EL TABLERO DE DISTRIBUCIÓN
	SALIDA TELEFONICA
	CAJA DE DISTRIBUCION PRINCIPAL CD-P TELEFONICA
	CAJA DE DISTRIBUCION FINAL CD-F TELEFONICA
	PANEL DE DISTRIBUCION ELECTRICA
	TABLERO DE MEDICION
	CIRCUITO EN CONDUCTO EMBUTIDO EN EL TECHO O PARED
	CIRCUITO EN CONDUCTO EMBUTIDO EN EL PISO



TEMA: CENTRO DE PROMOCIÓN CULTURAL

CONTENIDO: INSTALACIONES ELECTRICAS ADMINISTRACIÓN 2

ESCALA: 1\_100


LÁMINA: I - 11

SIMBOLOGÍA:

UBICACIÓN:



# INSTALACIONES ELÉCTRICAS

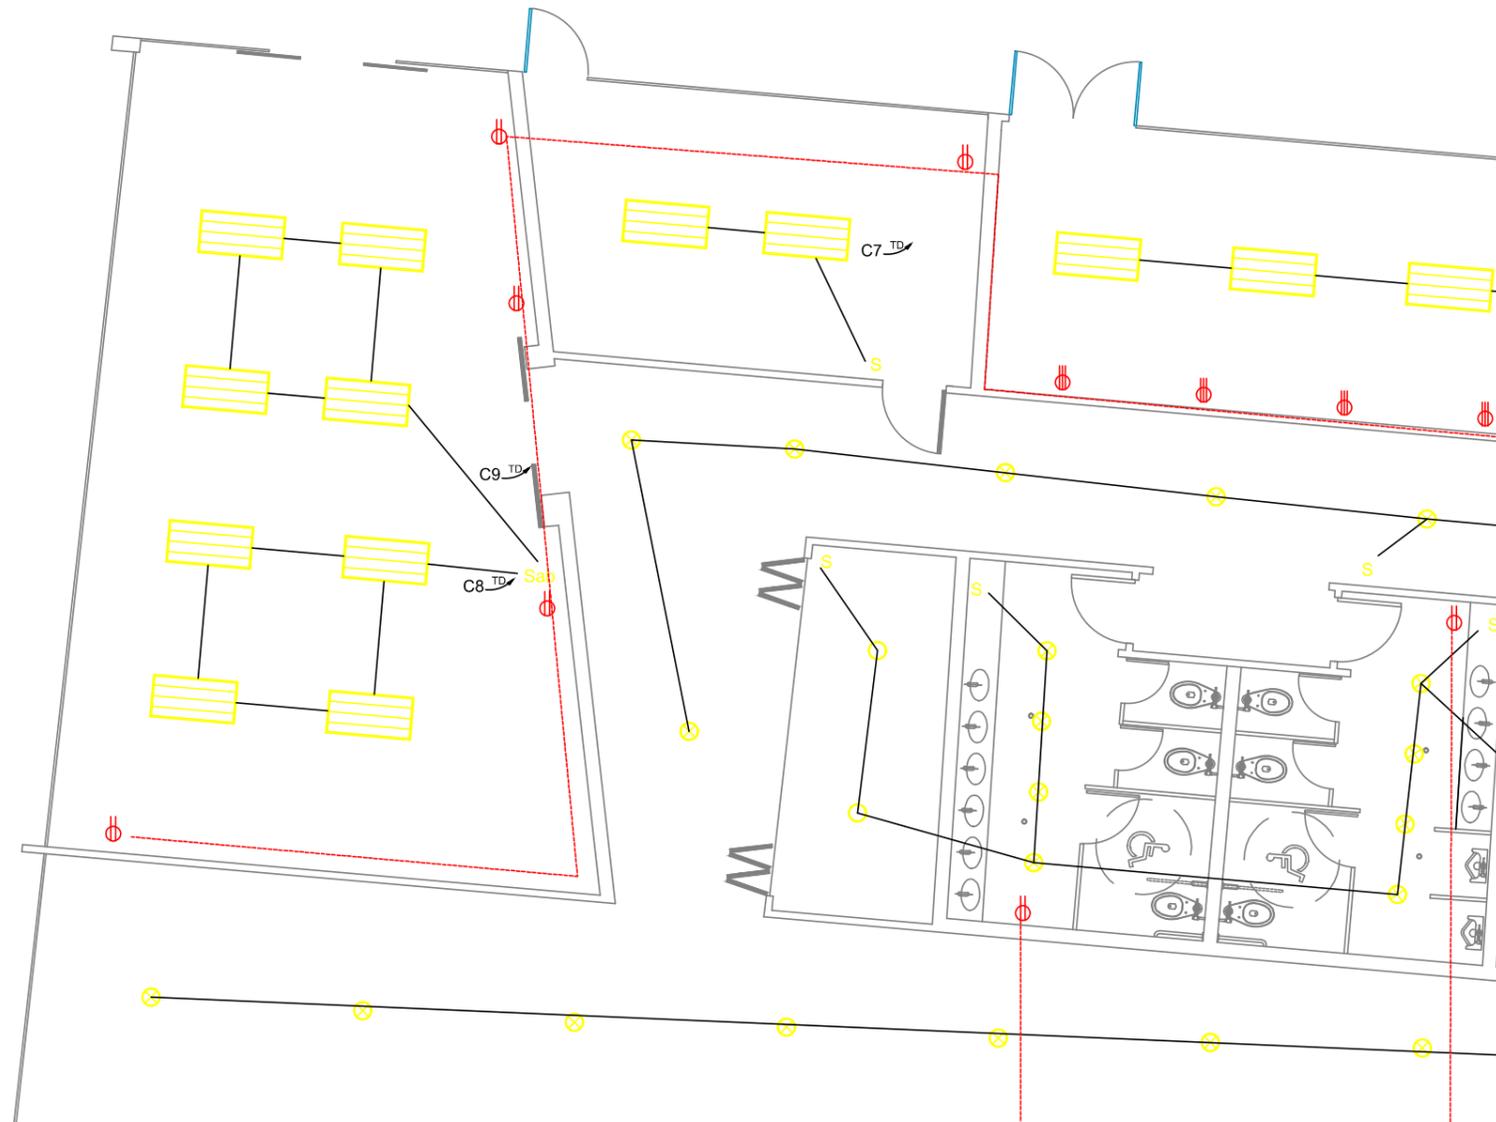

SIMBOLOGIA	
	LAMPARA FLUORESCENTE 4x32 W.120 V.
	LAMPARA FLUORESCENTE 2x32 W.120 V.
	SALIDA CENTRO DE LUZ
	SALIDA CENTRO DE LUZ TIPO OJO DE BUEY
	APLIQUE DE PARED
	INTERRUPTOR SIMPLE
	INTERRUPTOR DOBLE
	INTERRUPTOR TRIPLE
	INTERRUPTOR DE CONMUTACION
	TOMACORRIENTE DOBLE 120 V. POLARIZADO
	TOMACORRIENTE SIMPLE 240 V.
	HACIA EL TABLERO DE DISTRIBUCIÓN
	SALIDA TELEFONICA
	CAJA DE DISTRIBUCION PRINCIPAL CD-P TELEFONICA
	CAJA DE DISTRIBUCION FINAL CD-F TELEFONICA
	PANEL DE DISTRIBUCION ELECTRICA
	TABLERO DE MEDICION
	CIRCUITO EN CONDUCTO EMBUTIDO EN EL TECHO O PARED
	CIRCUITO EN CONDUCTO EMBUTIDO EN EL PISO



TEMA: CENTRO DE PROMOCIÓN CULTURAL

CONTENIDO: INSTALACIONES ELECTRICAS  
TALLERES 1

ESCALA: 1\_100


LÁMINA: I - 12

SIMBOLOGÍA:

UBICACIÓN:



# INSTALACIONES ELÉCTRICAS

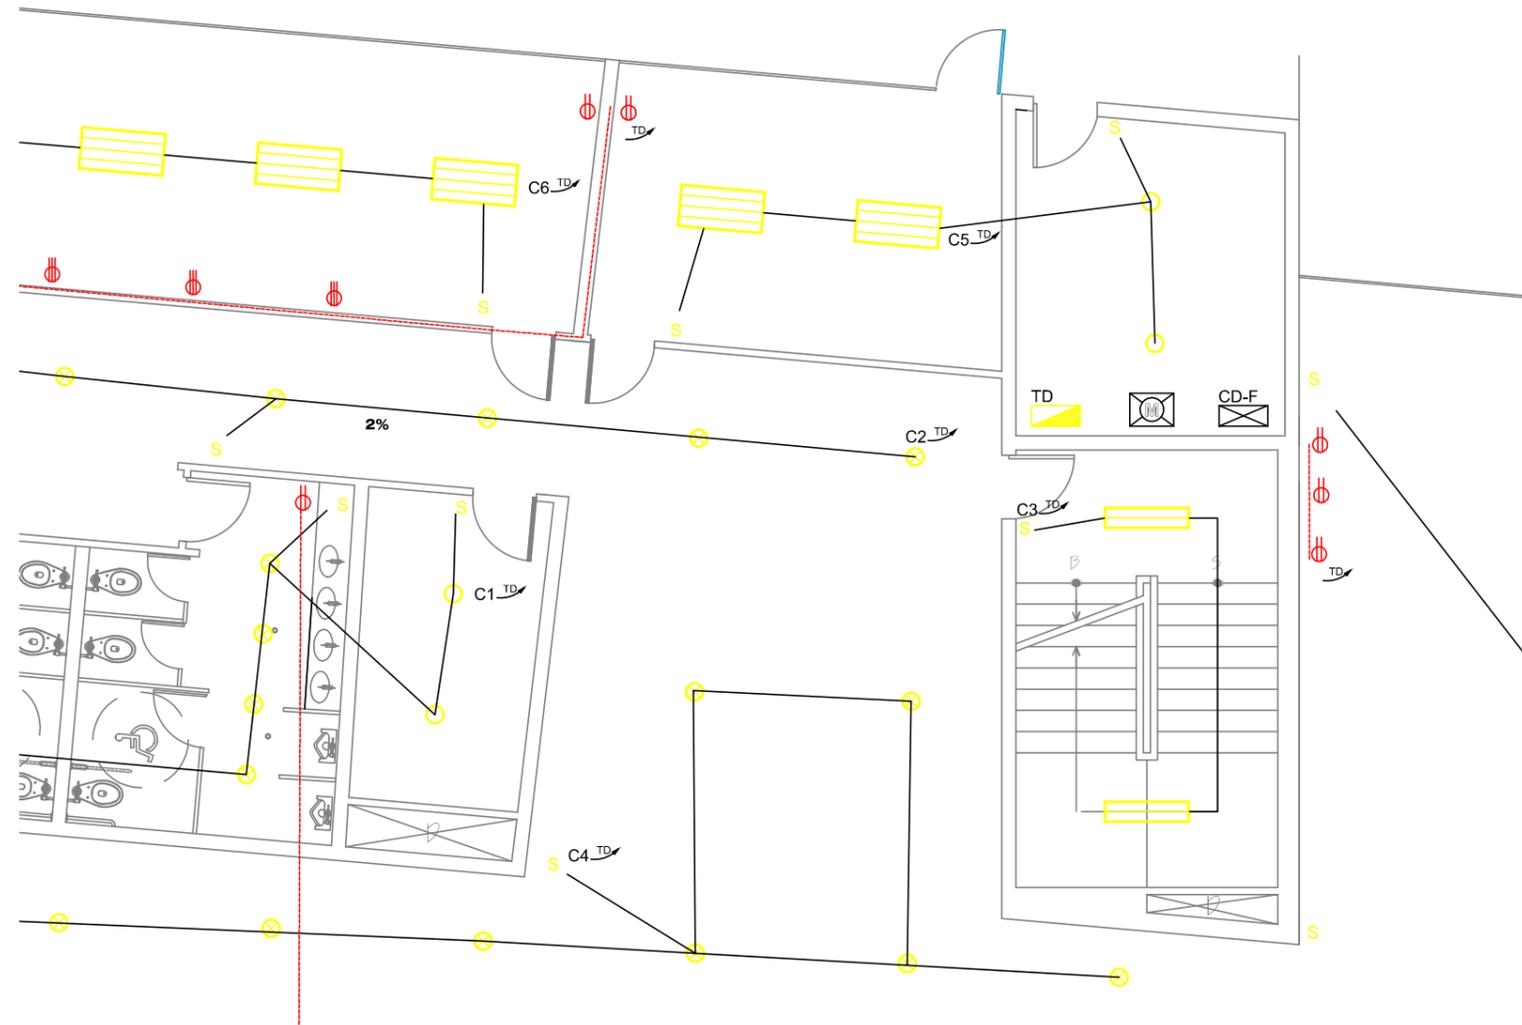

SIMBOLOGIA	
	LAMPARA FLUORESCENTE 4x32 W.120 V.
	LAMPARA FLUORESCENTE 2x32 W.120 V.
	SALIDA CENTRO DE LUZ
	SALIDA CENTRO DE LUZ TIPO OJO DE BUEY
	APLIQUE DE PARED
	INTERRUPTOR SIMPLE
	INTERRUPTOR DOBLE
	INTERRUPTOR TRIPLE
	INTERRUPTOR DE CONMUTACION
	TOMACORRIENTE DOBLE 120 V. POLARIZADO
	TOMACORRIENTE SIMPLE 240 V.
	HACIA EL TABLERO DE DISTRIBUCIÓN
	SALIDA TELEFONICA
	CAJA DE DISTRIBUCION PRINCIPAL CD-P TELEFONICA
	CAJA DE DISTRIBUCION FINAL CD-F TELEFONICA
	PANEL DE DISTRIBUCION ELECTRICA
	TABLERO DE MEDICION
	CIRCUITO EN CONDUCTO EMBUTIDO EN EL TECHO O PARED
	CIRCUITO EN CONDUCTO EMBUTIDO EN EL PISO



TEMA: CENTRO DE PROMOCIÓN CULTURAL

CONTENIDO: INSTALACIONES ELECTRICAS  
TALLERES 2

ESCALA: 1\_100


LÁMINA: I - 13

SIMBOLOGÍA:

UBICACIÓN:



# INSTALACIONES ELÉCTRICAS

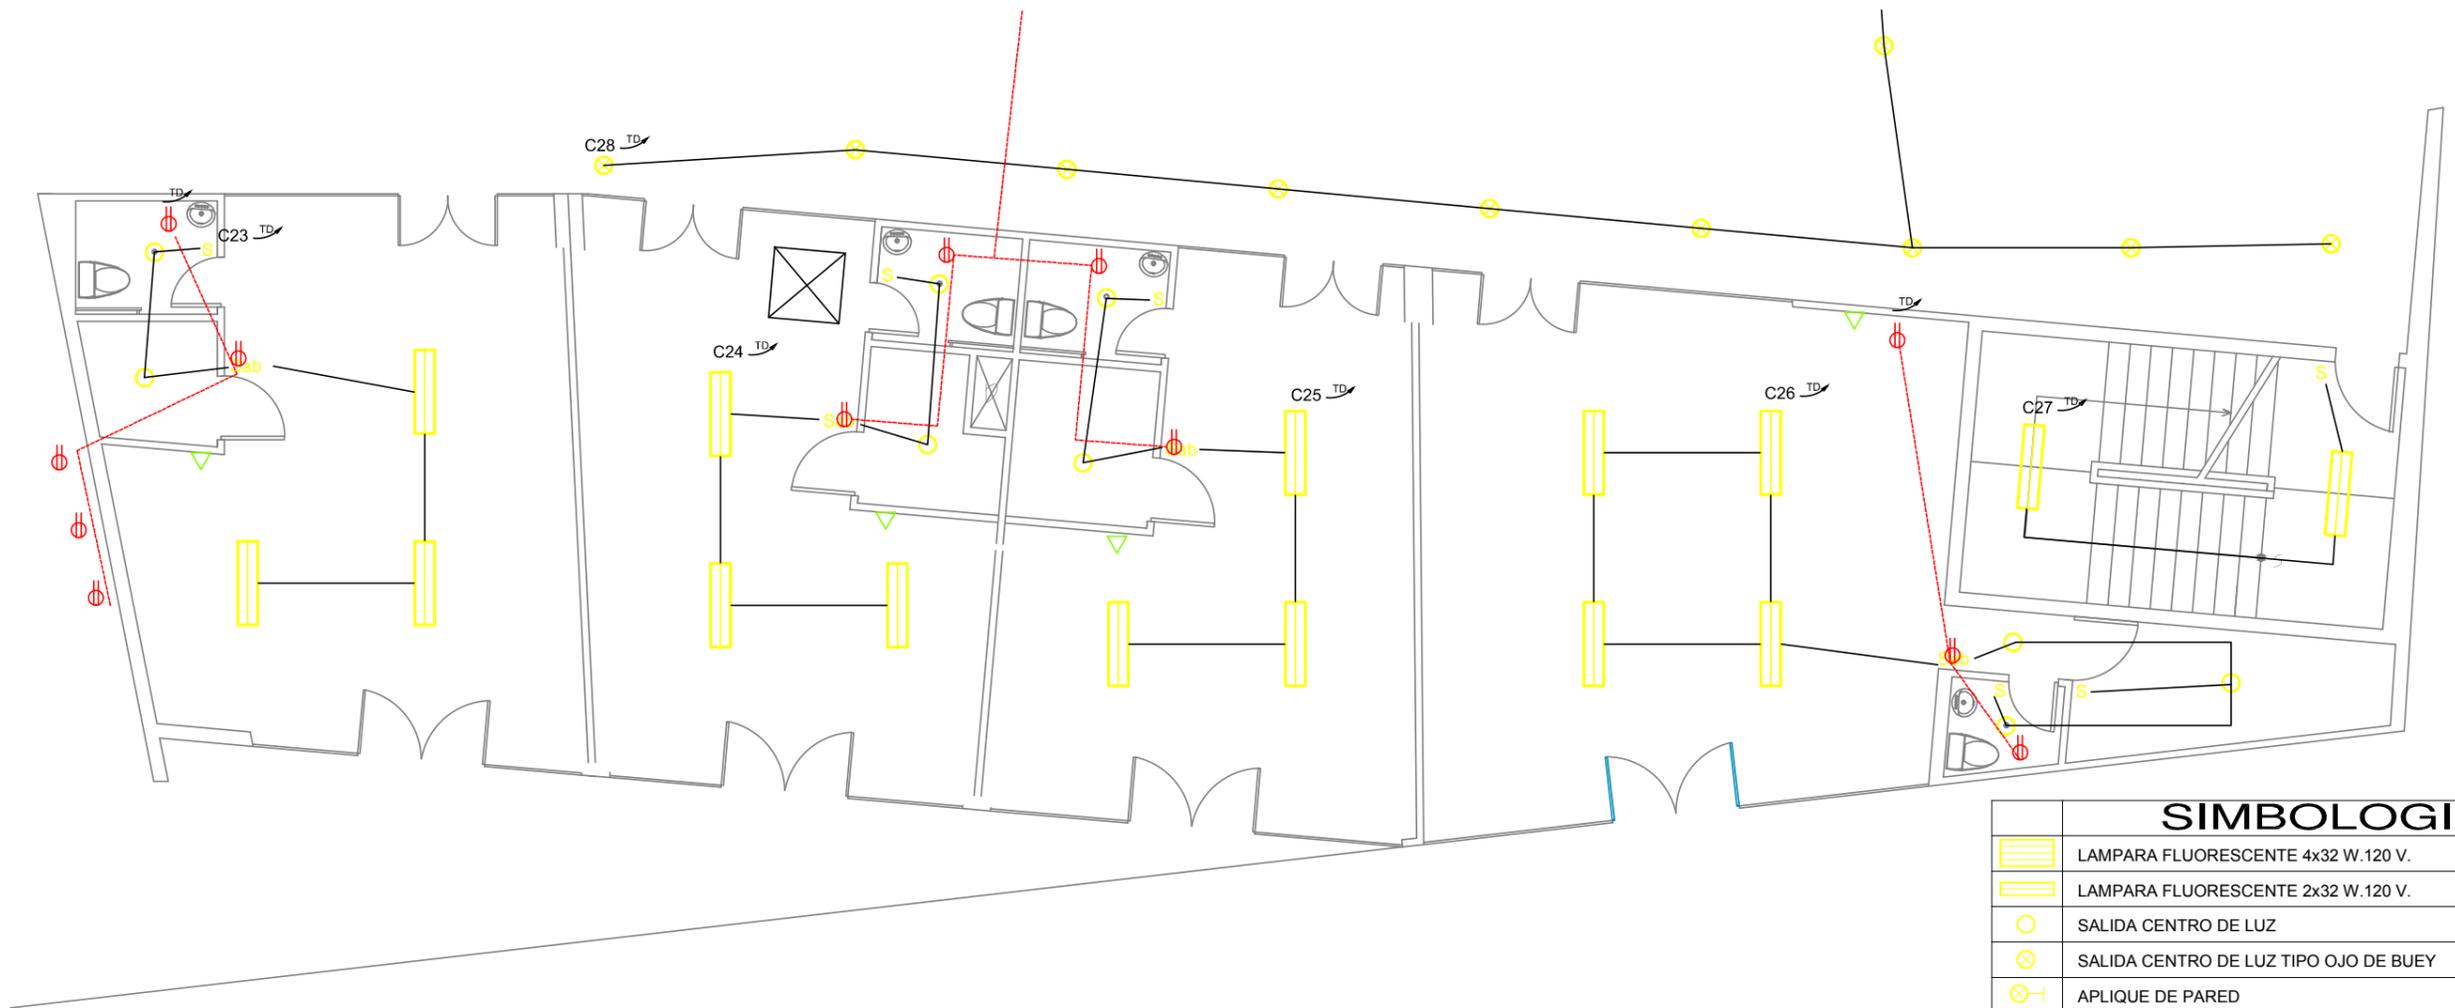

SIMBOLOGIA	
	LAMPARA FLUORESCENTE 4x32 W.120 V.
	LAMPARA FLUORESCENTE 2x32 W.120 V.
	SALIDA CENTRO DE LUZ
	SALIDA CENTRO DE LUZ TIPO OJO DE BUEY
	APLIQUE DE PARED
	INTERRUPTOR SIMPLE
	INTERRUPTOR DOBLE
	INTERRUPTOR TRIPLE
	INTERRUPTOR DE CONMUTACION
	TOMACORRIENTE DOBLE 120 V. POLARIZADO
	TOMACORRIENTE SIMPLE 240 V.
	HACIA EL TABLERO DE DISTRIBUCIÓN
	SALIDA TELEFONICA
	CAJA DE DISTRIBUCION PRINCIPAL CD-P TELEFONICA
	CAJA DE DISTRIBUCION FINAL CD-F TELEFONICA
	PANEL DE DISTRIBUCION ELECTRICA
	TABLERO DE MEDICION
	CIRCUITO EN CONDUCTO EMBUTIDO EN EL TECHO O PARED
	CIRCUITO EN CONDUCTO EMBUTIDO EN EL PISO



TEMA: CENTRO DE PROMOCIÓN CULTURAL

CONTENIDO: INSTALACIONES ELECTRICAS  
ÁREA COMERCIAL

ESCALA: 1\_100


LÁMINA: I - 14

SIMBOLOGÍA:

UBICACIÓN:



# INSTALACIONES ELÉCTRICAS

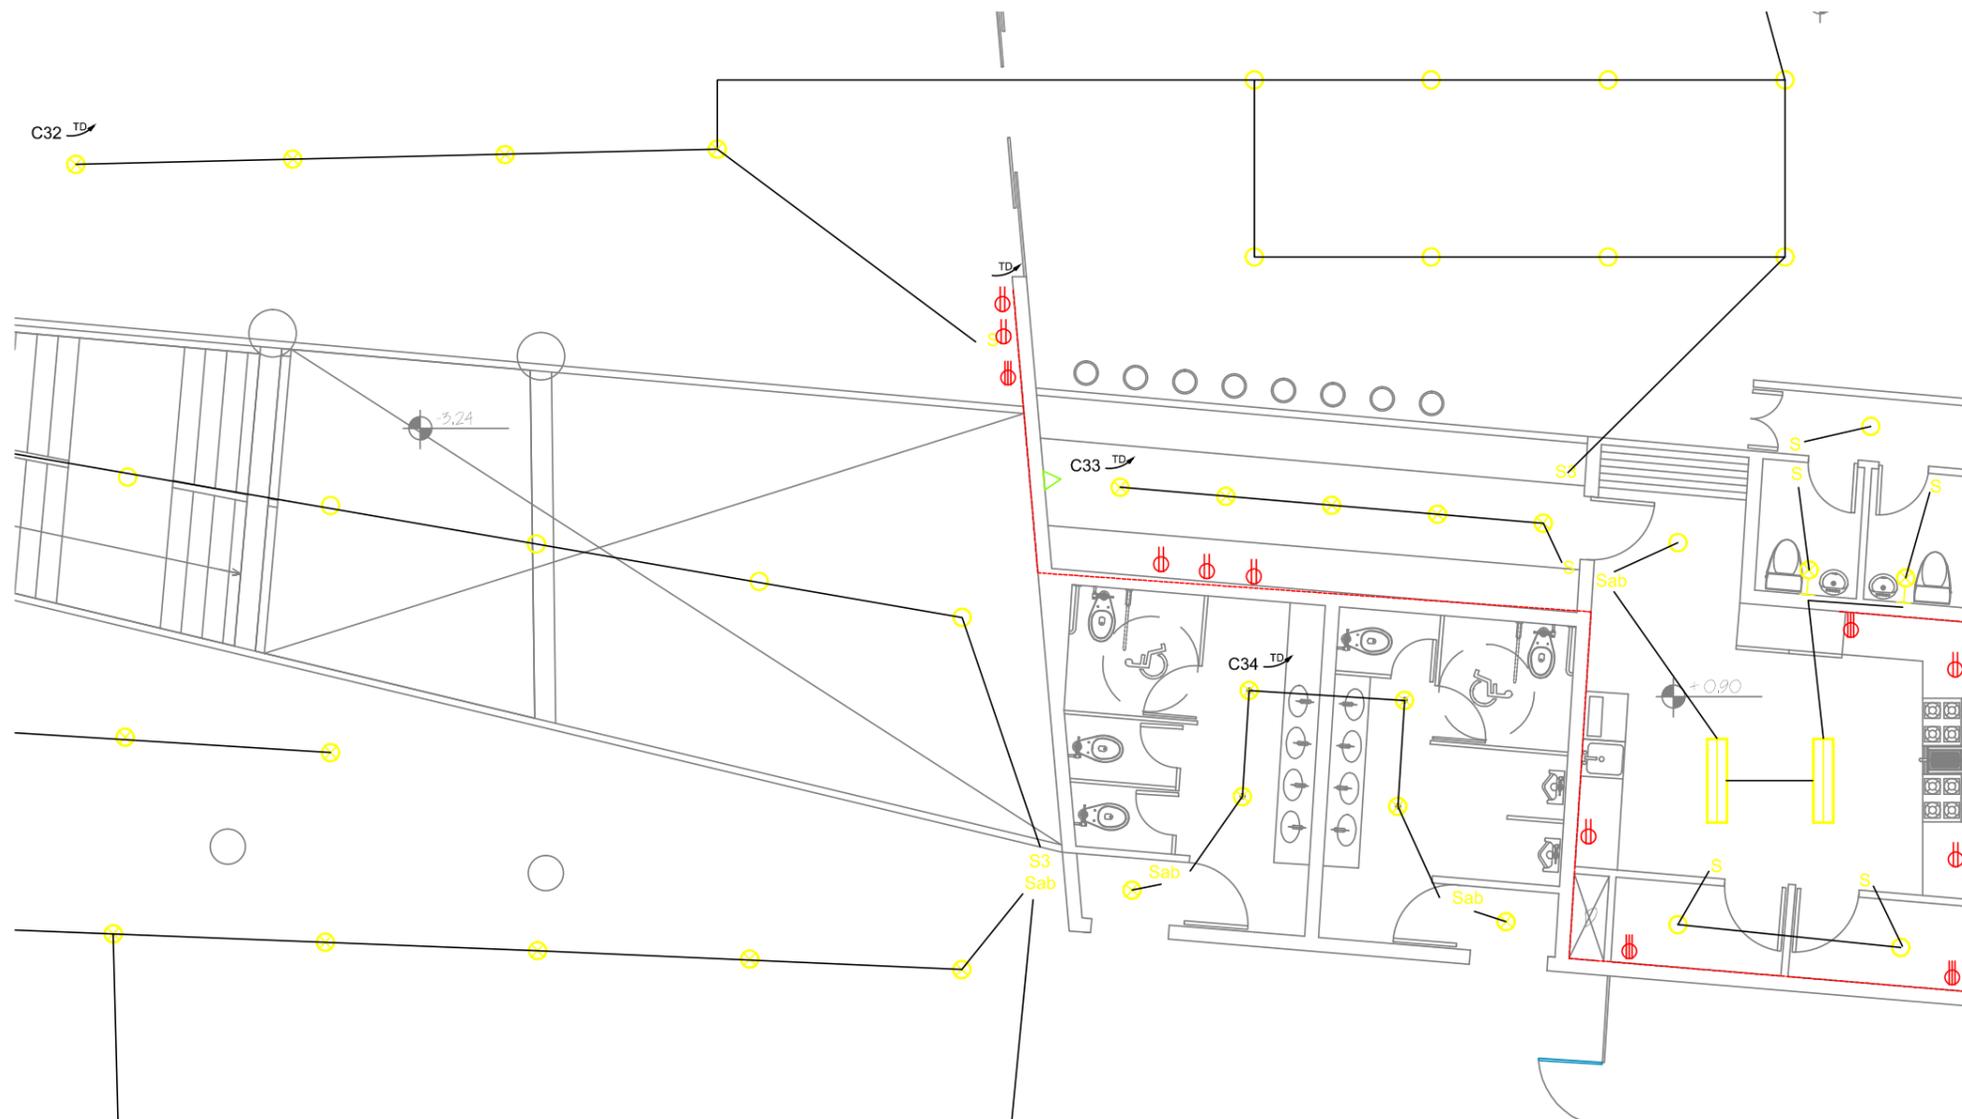

SIMBOLOGIA	
	LAMPARA FLUORESCENTE 4x32 W.120 V.
	LAMPARA FLUORESCENTE 2x32 W.120 V.
	SALIDA CENTRO DE LUZ
	SALIDA CENTRO DE LUZ TIPO OJO DE BUEY
	APLIQUE DE PARED
	INTERRUPTOR SIMPLE
	INTERRUPTOR DOBLE
	INTERRUPTOR TRIPLE
	INTERRUPTOR DE CONMUTACION
	TOMACORRIENTE DOBLE 120 V. POLARIZADO
	TOMACORRIENTE SIMPLE 240 V.
	HACIA EL TABLERO DE DISTRIBUCIÓN
	SALIDA TELEFONICA
	CAJA DE DISTRIBUCION PRINCIPAL CD-P TELEFONICA
	CAJA DE DISTRIBUCION FINAL CD-F TELEFONICA
	PANEL DE DISTRIBUCION ELECTRICA
	TABLERO DE MEDICION
	CIRCUITO EN CONDUCTO EMBUTIDO EN EL TECHO O PARED
	CIRCUITO EN CONDUCTO EMBUTIDO EN EL PISO



TEMA: CENTRO DE PROMOCIÓN CULTURAL

CONTENIDO: INSTALACIONES ELECTRICAS  
COCINA RESTAURANTE Y ESCENARIO

ESCALA: 1\_100


LÁMINA: I - 15

SIMBOLOGÍA:

UBICACIÓN:



# INSTALACIONES ELÉCTRICAS

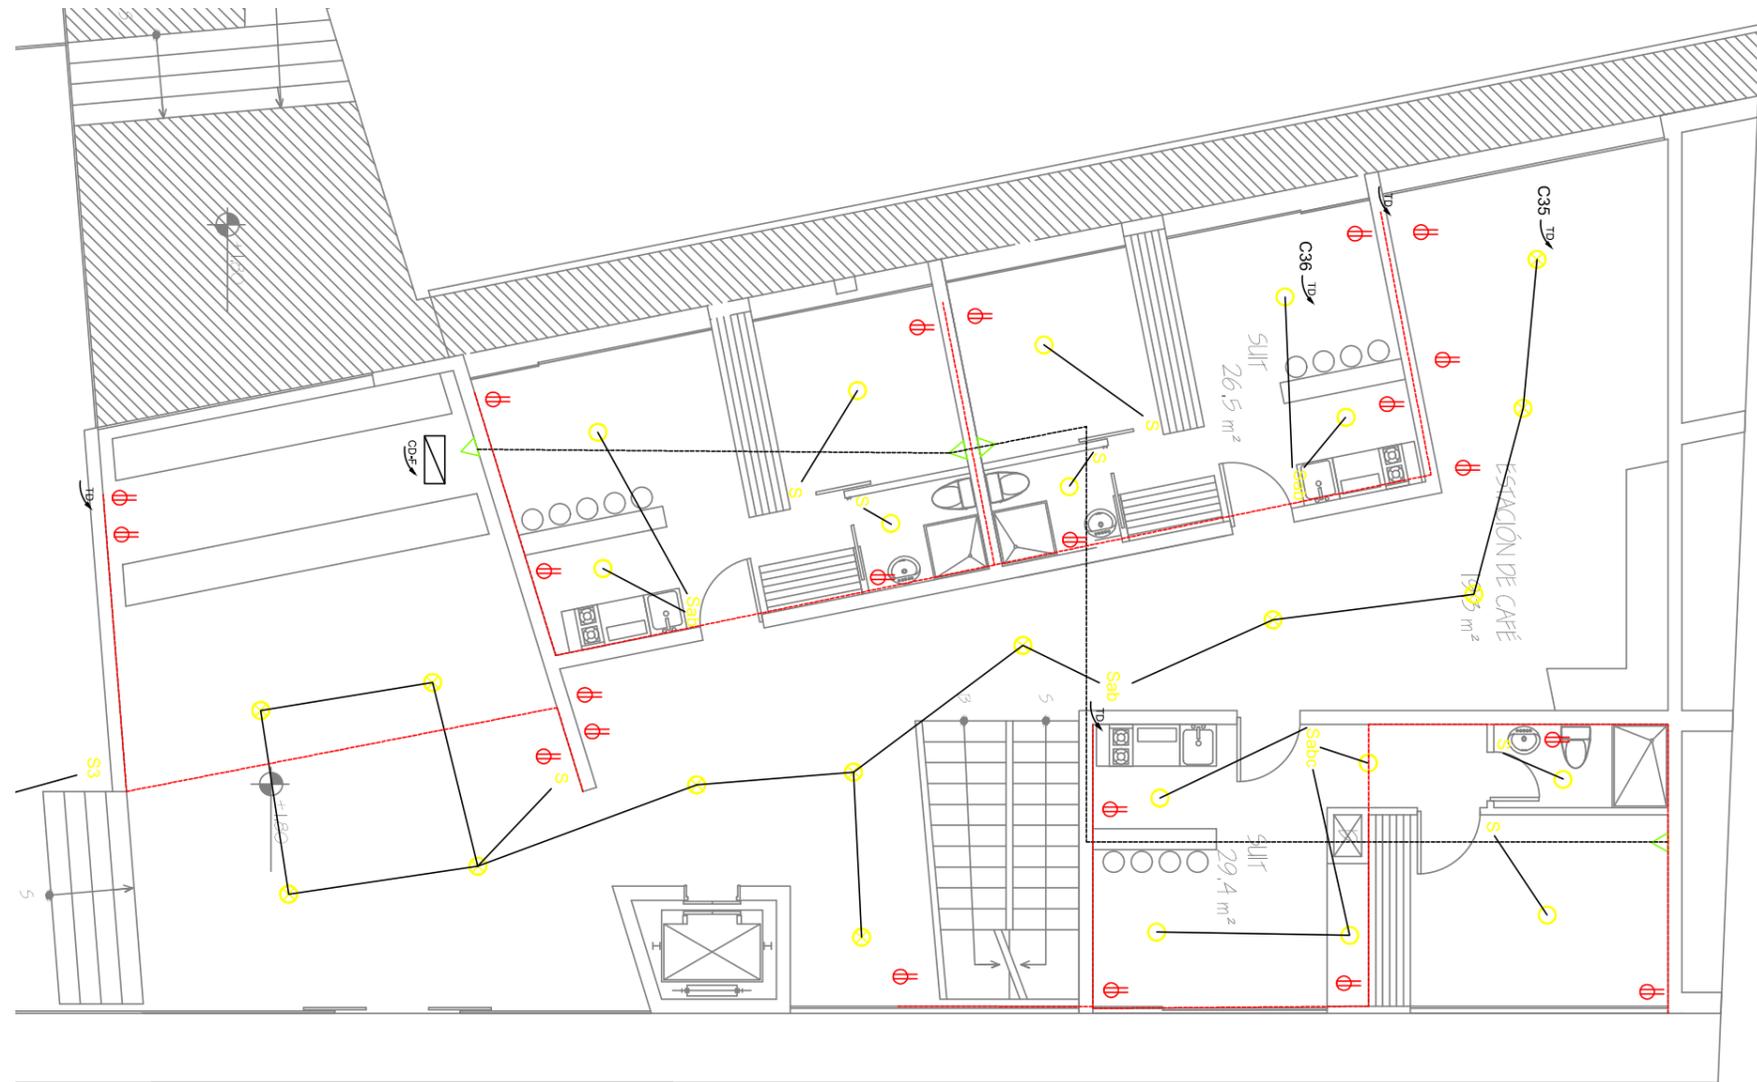

SIMBOLOGIA	
	LAMPARA FLUORESCENTE 4x32 W.120 V.
	LAMPARA FLUORESCENTE 2x32 W.120 V.
	SALIDA CENTRO DE LUZ
	SALIDA CENTRO DE LUZ TIPO OJO DE BUEY
	APLIQUE DE PARED
	INTERRUPTOR SIMPLE
	INTERRUPTOR DOBLE
	INTERRUPTOR TRIPLE
	INTERRUPTOR DE CONMUTACION
	TOMACORRIENTE DOBLE 120 V. POLARIZADO
	TOMACORRIENTE SIMPLE 240 V.
	HACIA EL TABLERO DE DISTRIBUCIÓN
	SALIDA TELEFONICA
	CAJA DE DISTRIBUCION PRINCIPAL CD-P TELEFONICA
	CAJA DE DISTRIBUCION FINAL CD-F TELEFONICA
	PANEL DE DISTRIBUCION ELECTRICA
	TABLERO DE MEDICION
	CIRCUITO EN CONDUCTO EMBUTIDO EN EL TECHO O PARED
	CIRCUITO EN CONDUCTO EMBUTIDO EN EL PISO



TEMA: CENTRO DE PROMOCIÓN CULTURAL

CONTENIDO: INSTALACIONES ELECTRICAS RESIDENCIA

ESCALA: 1\_100

LÁMINA: I - 16

SIMBOLOGÍA:

UBICACIÓN:



VISTA DE PÁJARO ESQUINA AV. TORIBIO MONTEZ Y CRISTOBAL DE ACUÑA



TEMA: CENTRO DE PROMOCIÓN CULTURAL

CONTENIDO: IMAGEN 3D EXTERIOR

ESCALA: -

LÁMINA: R - 01

SIMBOLOGÍA:

UBICACIÓN:



IMAGEN EXTERIOR VISTA AV. 10 DE AGOSTO



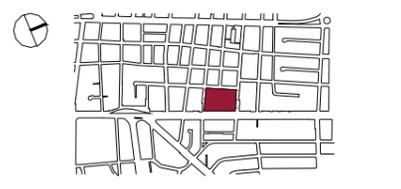
 <p>UNIVERSIDAD DE LAS AMÉRICAS Laureate International Universities</p>	<p>TEMA: CENTRO DE PROMOCIÓN CULTURAL</p>	<p>ESCALA: -</p>	<p>SIMBOLOGÍA:</p>	<p>UBICACIÓN:</p> 
<p>CONTENIDO: IMAGEN 3D EXTERIOR</p>	<p>LÁMINA: R - 02</p>			

IMAGEN INTERIOR DE LA BIBLIOTECA



TEMA: CENTRO DE PROMOCIÓN CULTURAL

CONTENIDO: IMAGEN 3D INTERIOR

ESCALA: -

LÁMINA: R - 03

SIMBOLOGÍA:

UBICACIÓN:



IMAGEN INTERIOR GRADAS Y CIRCULACIONES



TEMA: CENTRO DE PROMOCIÓN CULTURAL

CONTENIDO: IMAGEN 3D INTERIOR

ESCALA: -

LÁMINA: R - 04

SIMBOLOGÍA:

UBICACIÓN:





N°	Rubro	Unidad	Cantidad	Precio Unitario	Tot. Rubro
<b>Preliminares</b>					
1	Replanteo Proyecto	m2	3.264,00	1,54	5.026,56
2	Bodegas y Oficinas	m2	40,00	32,92	1.316,80
3	Acometidas Provisionales	Gl	2,00	200,00	400,00
<b>Subtotal de Preliminares</b>					<b>6.743,36</b>

N°	Movimiento de tierras	Unidad	Cantidad	Precio Unitario	Tot. Rubro
4	Limpieza de capa vegetal	m2	3.264,00	0,93	3.035,52
5	Corte	m3	1.361,15	4,08	5.553,49
6	Relleno	m3	793,00	6,73	5.336,89
7	Compactación mecánica de plataformas	m2	2.220,00	6,73	14.940,60
8	Derrocamiento a mano de estructura existente	m3	1.800,00	58,55	105.390,00
<b>Subtotal de Movimiento de tierras</b>					<b>134.256,50</b>

N°	Estructura	Unidad	Cantidad	Precio Unitario	Tot. Rubro
9	Hormigón simple en replantillos f'c= 140kg/cm2	m3	325,50	106,03	34.512,77
10	Hormigón simple en plintos f'c= 210kg/cm2	m3	344,85	134,98	46.547,85
11	Hormigón simple en cadenas f'c= 210kg/cm2	m3	25,60	260,79	6.676,22
12	Hormigón simple en columnas f'c= 210kg/cm2	m3	84,15	310,84	26.157,19
13	Hormigón en escaleras f'c= 210kg/cm2	m3	252,00	306,92	77.343,84
14	Hormigón en losetas de entre pisos sobre deck metálico f'c= 210kg/cm2	m3	310,79	362,71	112.726,64
15	Hormigón en detalles arquitectónicos fachada	m3	84,50	156,00	13.182,00
16	Hormigón tapagrada f'c= 210kg/cm2	m3	10,80	39,95	431,46
17	Acero de refuerzo de fy= 4200kg/cm2	kg	35.000,00	1,56	54.600,00
18	Vigas con perfiles estructurales de acero fy= 4200kg/cm2	kg	5.500,00	4,63	25.465,00
19	Placa colaborante para losa	m2	2.245,72	12,92	29.014,70
20	Diafragmas con perfiles estructurales de acero fy= 4200kg/cm2	kg	600,00	260,79	156.474,00
<b>Subtotal de Estructura</b>					<b>583.131,67</b>

N°	Encofrados de elementos estructurales	Unidad	Cantidad	Precio Unitario	Tot. Rubro
21	Encofrado con tablero contrachapado-columna	m2	887,70	31,21	27.705,12
22	Encofrado con duela-cadena	m3	256,27	18,45	4.728,18
<b>Subtotal de Encofrados de elementos estructurales</b>					<b>32.433,30</b>

N°	Mampostería	Unidad	Cantidad	Precio Unitario	Tot. Rubro
23	Mesa de cocina en hormigón armado	m	13,20	30,01	396,13
24	Mampostería de bloque 15x20x40cm	m2	1.151,47	12,95	14.911,54
25	Mampostería de bloque 20x20x40cm	m2	521,80	13,85	7.226,93
26	Gypsum de interiores	m2	820,00	17,20	14.104,00
27	Caja de revisión (.60x.60x.60)	Unidad	1,00	34,63	34,63
28	Tapa sanitaria	Unidad	1,00	36,53	36,53
<b>Subtotal de Mampostería</b>					<b>36.709,76</b>

N°	Enlucidos	Unidad	Cantidad	Precio Unitario	Tot. Rubro
29	Enlucido vertical, alisado liso interior	m2	2.340,00	7,61	17.807,40
30	Enlucido exterior, paleteado fino	m2	630,00	7,73	4.869,90
<b>Subtotal de Enlucidos</b>					<b>22.677,30</b>

N°	Pisos	Unidad	Cantidad	Precio Unitario	Tot. Rubro
31	Contrapiso h. simple e= 8cm f'c= 180kg/cm2 (incluye malla electrosoldada)	m2	2.245,72	15,89	35.684,49
32	Alisado de piso e=1,5cm	m2	275,00	6,35	1.746,25
33	Porcelanato 50x50cm	m2	550,00	38,47	21.158,50
34	Piso flotante	m2	1.480,00	32,30	47.804,00
35	Deck de madera sintética para exteriores	m2	570,50	75,00	42.787,50
36	Adoquín de cemento	m2	305,00	13,68	4.172,40
37	Gradas exteriores	m2	110,00	13,22	1.454,20
38	Encementado exterior e=3cm	m2	417,00	7,32	3.052,44
39	Acera f'c= 180kg/cm2 e=6cm	m2	90,00	14,94	1.344,60
<b>Subtotal de Pisos</b>					<b>159.204,38</b>

N°	Carpintería	Unidad	Cantidad	Precio Unitario	Tot. Rubro
40	Vidrio claro 6mm	m2	597,00	14,00	8.358,00
41	Mueble bajo cocina (acero inoxidable)	m	79,00	15,00	1.185,00
42	Closet (tablero triplex)	m2	46,80	121,86	5.703,05
43	Cerraduras	Unidad	65,00	17,90	1.163,50
44	Pasamanos de grada	m	47,50	110,00	5.225,00
45	Divisores de tol en baterías de baños	m2	86,60	155,00	13.423,00
46	Puertas de tol en baterías de baños	Unidad	20,00	180,00	3.600,00
47	Puerta de plywood tambor .90 lacada	Unidad	58,00	168,90	9.796,20
48	Puerta para revisión de ductos	Unidad	4,00	180,00	720,00
<b>Subtotal de Carpintería</b>					<b>49.173,75</b>

N°	Recubrimientos	Unidad	Cantidad	Precio Unitario	Tot. Rubro
49	Pintura interior	m2	2.340,00	4,50	10.530,00
50	Estucado y pintura tumbados cielo raso	m2	1.684,30	7,00	11.790,10
51	Baldosa de cerámica 30x30cm paredes de baño	m2	68,00	22,47	1.527,96
52	Pintura paredes subsuelo	m2	247,50	3,18	787,05
<b>Subtotal de Recubrimientos</b>					<b>24.635,11</b>



N°	Cubiertas	Unidad	Cantidad	Precio Unitario	Tot. Rubro
53	Cubierta con steal panel con aislamiento acústico	m2	819,00	35,00	28.665,00
54	Cielo raso gypsum	m2	1.684,30	22,74	38.300,98
55	Impermeabilización cubierta	m2	819,00	5,94	4.864,86
<b>Subtotal de Cubiertas</b>					<b>71.830,84</b>

N°	Agua potable	Unidad	Cantidad	Precio Unitario	Tot. Rubro
56	Salida de agua fría tubería de cobre d= 1/2"	punto	67,00	36,65	2.455,55
57	Salida de agua caliente tubería de cobre d= 1/2"	punto	5,00	36,65	183,25
58	Distribuidoras y columnas. Tubería 3/4" y accesorios	m	16,00	12,00	192,00
59	Válvulas de compuerta seccionadoras d= 1"	m	5,00	60,00	300,00
<b>Subtotal de Agua potable</b>					<b>3.130,80</b>

N°	Aparatos sanitarios	Unidad	Cantidad	Precio Unitario	Tot. Rubro
60	Inodoros	Unidad	21,00	195,00	4.095,00
61	Urinaros	Unidad	8,00	145,00	1.160,00
62	Lavamanos (incluye grifería)	Unidad	33,00	165,00	5.445,00
63	Calentador de agua	Unidad	1,00	560,00	560,00
64	Lavadero de platos (incluye grifería)	Unidad	5,00	225,00	1.125,00
<b>Subtotal de Aparatos sanitarios</b>					<b>12.385,00</b>

N°	Aguas servidas	Unidad	Cantidad	Precio Unitario	Tot. Rubro
65	Tubería PVC 50mm	punto	40,00	15,65	626,00
66	Tubería PVC 75mm	punto	28,00	20,06	561,68
67	Tubería PVC 110mm	punto	1,00	32,66	32,66
68	Bajante de aguas servidas PVC d= 110mm	m	16,00	15,00	240,00
69	Bajante de agua lluvias PVC d= 110mm	m	16,00	15,00	240,00
70	Rejillas de aluminio d= 50mm	Unidad	17,00	30,00	510,00
<b>Subtotal de Aguas servidas</b>					<b>2.210,34</b>

N°	Instalaciones eléctricas	Unidad	Cantidad	Precio Unitario	Tot. Rubro
71	Luminaria 2x40w	Unidad	104,00	75,00	7.800,00
72	Tomacorrientes dobles	punto	125,00	27,54	3.442,50
73	Tomacorrientes 220v	punto	14,00	34,20	478,80
74	Salida de teléfono	punto	8,00	19,10	152,80
75	Salida para antena TV	Unidad	4,00	18,66	74,64
76	Iluminación conductor N° 12	punto	180,00	29,23	5.261,40
<b>Subtotal de Instalaciones eléctricas</b>					<b>17.210,14</b>

N°	Varios	Unidad	Cantidad	Precio Unitario	Tot. Rubro
77	Basureros exteriores	Unidad	20,00	225,00	4.500,00
78	Señalética horizontal y vertical	Unidad	1,00	3.500,00	3.500,00
79	Parqueaderos bicicletas	Unidad	5,00	145,00	725,00
<b>Subtotal de varios</b>					<b>8.725,00</b>

N°	Obras exteriores	Unidad	Cantidad	Precio Unitario	Tot. Rubro
80	Ascensor Mitsubishi	Unidad	2,00	62.410,00	124.820,00
81	Encesgado colocación de chamba en terreno preparado	m2	964,50	5,00	4.822,50
82	Limpieza final de la obra	m2	3.276,30	1,61	5.274,84
<b>Subtotal de varios</b>					<b>134.917,34</b>

### Total Presupuesto Bloque Aprendizaje

Total Construcción Bloque Aprendizaje m2

Total costo m2

1.299.374,59  
2.245,72  
578,60

Los precios son referenciales, de conformidad a los costos en Quito  
Referencia: Revista de la Cámara de la Construcción de Quito N°227 (Marzo - Abril 2013)

## Referencias

Ballart, J. (2007). *Manual de Museos*. Madrid, España: Síntesis

Casa de la Cultura Ecuatoriana "Benjamín Carrión" (2013). Breve Historia de la Casa de la Cultura Ecuatoriana "Benjamín Carrión". Recuperado el 19 de diciembre, 2013 de [http://www.casadelacultura.gob.ec/index.php?ar\\_id=10&ge\\_id=18](http://www.casadelacultura.gob.ec/index.php?ar_id=10&ge_id=18)

Edwards, B. (2005). *Guía Básica de la Sostenibilidad (2da ed.)*. Barcelona, España: Gustavo Gili

Instituto Nacional Ecuatoriano de Estadísticas y Censos (2011).

KulturBrauerei (2013). Programm. Recuperado el 21 de marzo, 2013 de <http://kulturbrauerei.de/de/programm>

La Casa de Viena (2013). El faro de oriente: fábrica de artes y oficios. Recuperado el 21 de marzo, 2013 de <http://www.lacasadeviena.com/estudios-culturales/el-faro-de-oriente-fabrica-de-artes-y-oficios/>

Manrique, J. (2011). *Centro Cultural Gabriel García Márquez*. (Tesis de Maestría en Arquitectura) Universidad Nacional Autónoma de México, México DF, México.

Ministerio de Cultura y Patrimonio (2013). Planificación estratégica. Recuperado el 19 de diciembre, 2013 de <http://www.culturaypatrimonio.gob.ec/el-ministerio/>

Municipio Metropolitano de Quito (2009). *La planificación del desarrollo territorial en el Distrito Metropolitano de Quito*. Quito, Ecuador: TRAMA

Municipio Metropolitano de Quito (2012). Plan Metropolitano de Ordenamiento Territorial. Régimen Administrativo del suelo. Anexo único: Reglas técnicas de arquitectura y urbanismo.

Plataforma Arquitectura (2013). Clásicos de Arquitectura: Centre Georges Pompidou / Renzo Piano + Richard Rogers. Recuperado el 21 de marzo, 2013 de <http://www.plataformaarquitectura.cl/2010/10/04/clasicos-de-arquitectura-centre-georges-pompidou-renzo-piano-richard-rogers/>

Secretaría Nacional de Planificación y Desarrollo (2013). *Buen vivir Plan Nacional 2013-2017 todo el mundo mejor*. Recuperado el 15 de julio, 2013 de <http://www.buenvivir.gob.ec/>

Taller de Noveno 2012-2013 (2013). *Propuesta de Ordenamiento Territorial en el eje de la Av. 10 de Agosto (Desde la Calle Briceño hasta el sector El Labrador)*.

Ufafabrik Berlín (2013). About the ufaFabrik, Berlin. Recuperado el 21 de marzo, 2013 de <http://www.ufafabrik.de/en/nav.php?pid=44>