


# Diseño de Servicios Higiénicos


## NOE SUSHI BAR

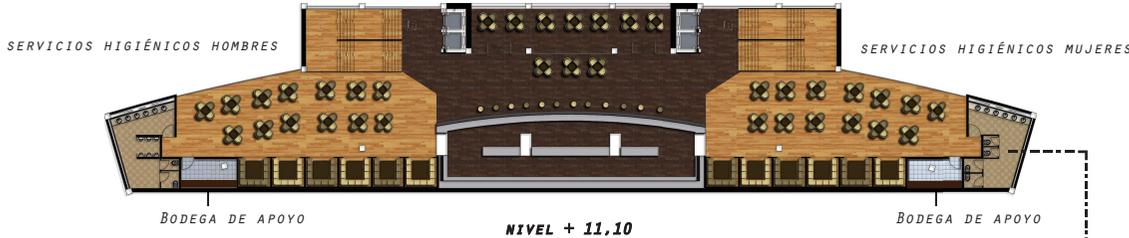

SEGUNDO PISO NOE SUSHI BAR

ESCALA 1:5000

Servicio Higiénico de Mujeres

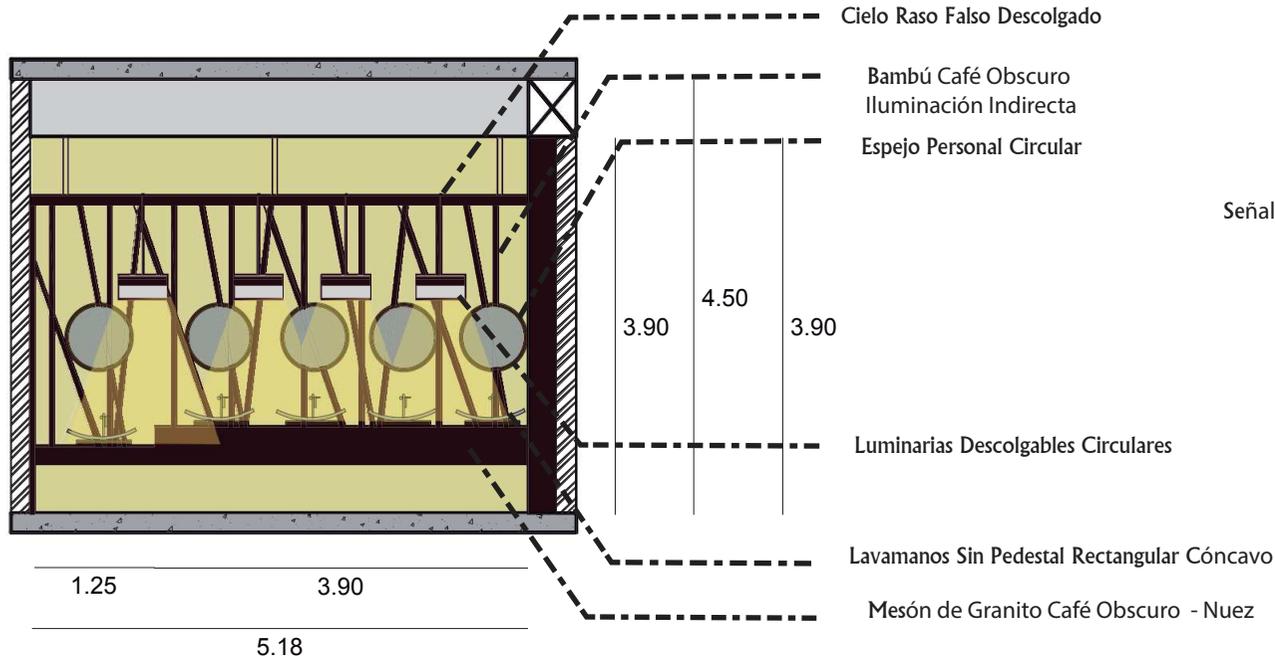

CORTE NOE SUSHI BAR

Escala 1:5000

1

# Señalética



Señalética Aérea sostenida por Tensores  
inspirada en el logotipo del balón FEVER NOVA  
Materiales: Aluminio  
Vidrio



Señalética de Pared sostenida por Botones de Acero  
inspirada en el balón FEVER NOVA  
Materiales: Aluminio  
Vidrio y Acero

TRABAJO DE FIN DE CARRERA

Modelo Interiorista del Museo Nacional de Fútbol y Áreas Recreativas en el Estadio Olímpico Atahualpa

Presentación3d



Ubicación Geográfica



Contiene

Lámina Técnica  
Diseño de Baño  
Señalética

Alumna  
KAROL VALLEJO L-

Asesor Interiorista  
ARQ.CARLOS PONCE

Fecha  
6 - Enero -2014

Lámina Escala

177