



FACULTAD DE ARQUITECTURA

**CENTRO DE MEDICINA ALTERNATIVA ESPECIALIZADO
EN REFLEXOLOGÍA, ESTIMULANDO LOS SENTIDOS**

Trabajo de Titulación presentado en conformidad a los requisitos
establecidos para optar por el título de
Arquitecta Interior

Profesor Guía
Arq. Wilhelm Montalvo

Autora
María Victoria Ocaña Valle


Año
2014

“CENTRO DE MEDICINA ALTERNATIVA ESPECIALIZADO EN REFLEXOLOGÍA, ESTIMULANDO LOS SENTIDOS”

El “Centro de Medicina Alternativo especializado en Reflexología, estimulando los sentidos, es un proyecto que va dirigido para usuarios que necesiten atención con esta terapia o para los que necesiten relajarse después de un día de trabajo de la ciudad de Quito.

UBICACION

El edificio a intervenir para la propuesta; se ubica en la Avenida de los Shiry y Río Coca, al norte de la ciudad en una de las zonas activas en el área de comercio y un alto impacto vehicular en especial en las horas pico, cuenta con un terreno de 2000 m2 de los cuales se va utilizar en la intervención aproximadamente 1200 m2.

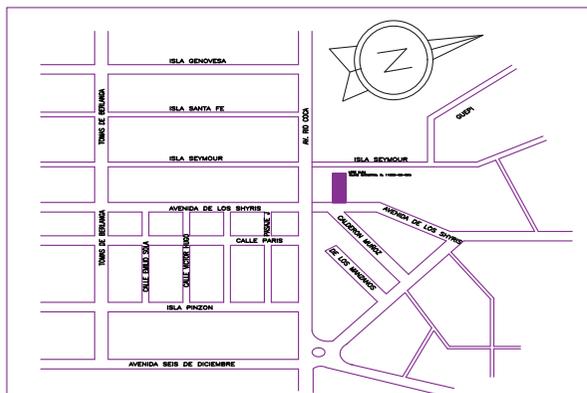

UBICACION

ESCALA: S/N

OBJETIVO GENERAL

- Plantear una propuesta interiorista para un centro de medicina alternativa especializada en reflexología más originales y completas de la ciudad de Quito, en el que se genere la estimulación de los sentidos.
- Satisfacer las necesidades de los clientes que lleguen al centro, mediante un proyecto interiorista que cuente con espacios funcionales, agradables y con el equipamiento necesario.

TIPOLOGIA

El edificio es de 8 pisos de altura, las cubiertas son planas y de hormigón lo que genera una terraza que posee un buen drenaje.

Estructuralmente, las columnas están en buen estado, a pesar de que ha sufrido cambios en la distribución de espacios inicial por cambios de uso. La edificación está compuesta de: parqueadero subterráneo, jardines en el exterior, planta baja con guardería, pisos para departamentos y para oficinas. En el interior del edificio, la distribución estaba hecha para vivienda, posteriormente se cambió de uso para oficinas.



CORTE FACHADA LATERAL DERECHA
ESC _ _ _ 1:100

ESTADO ACTUAL



ESCUELA DE ARQUITECTURA INTERIOR

UBICACION EN PLANO



TRABAJO DE TITULACION

CENTRO DE MEDICINA ALTERNATIVA ESPECIALIZADO EN REFLEXOLOGIA, ESTIMULANDO LOS SENTIDOS

UBICACION DEL NORTE EN EL PROYECTO



CONTENIDO

MEMORIA

ESCALA

S/N

LAMINA

1/95

DIRECTOR DE TESIS

ARQ. WILHELM MOTALVO

AUTORA

MARIA VICTORIA OCANA

FECHA

31 de Julio del 2014

PROPUESTA

En la primera etapa el metraje de 1200m² para el Centro, se mantendrá su estructura principal y su fachada sin realizar cambios muy drásticos que influyan en el entorno; en el interior se usara la creación de espacios unicos que se generan a través del uso de nuevas tecnologías verdes como la biofilia, el reciclaje de desechos entre otras; y materiales con diferentes texturas, tamaño y diseños, con los cuales se va a estimular los sentidos y generar el equilibrio entre el exterior con el interior de cada individuo.

Este proyecto trata disminuir el exceso de stress de la sociedad, para la creación del Centro se necesita espacios que genere tranquilidad, armonía y paz.

Las zonas a crear son: hall de ingreso, recepcion, administracion, cafeteria, hall de circulacion, salas de espera, banos, almacenajes, areas de descanso, consultorios y jardines.



RENDER FACHADA DERECHA

NOTA: LA FACHADA SE DISEÑA EN BASE A LO QUE REPRESENTAN LOS ELEMENTOS DE LA VIDA CON LAS FIGURAS GEOMETRICAS Y COLORES. CON ESTE DISEÑO SE REMARCA LOS BLOQUES DE LA FACHADA QUE SOBRESALEN; CON ESTO SE DA AL EDIFICIO UNA MEZCLA ENTRE EL HORMIGON Y EL METAL.


CONCEPTO

El concepto que se decidio para el proyecto son los elementos de la vida; porque ellos canalizan y dan equilibrio en los espacios interiores y exterior.

Tan sólo cuando los 5 elementos se mantienen en armonía se puede lograr el bienestar físico y espiritual que se quiere conseguir.

APLICACIÓN DEL CONCEPTO

El concepto se aplicara en la distribución de los espacios en el Centro, en la propuesta para el diseño de la edificación que se va a intervenir es para poder integrar y buscar la distribución que tenga la mejor relación entre los espacios y al utilizar los elementos de la vida hace que su alrededor sea simétrico, ordenado, dinámico y de fácil orientación; para conseguir esto se utilizara formas y colores que represente cada elemento y así conseguir fluidez, armonía con diseño de pisos, cielos rasos, detalles en las paredes y logo.

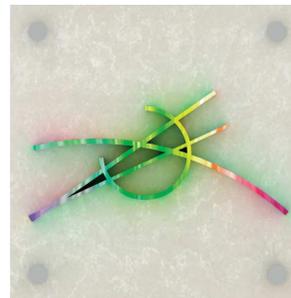

LOGO



AGUA



MADERA



FUEGO



TIERRA



METAL

REPRESENTACION DEL CONCEPTO

• Madera: se lo representa en formas cilíndricas o en objetos como sillas, paneles, en muebles, en cuadros que represente a las plantas, en plantas vivas, en las telas rayadas, en el color verde.

• Fuego: se lo representa con los ángulos acentuados o en formas cónicas, pirámides y en formas triangulares; por la iluminación, por la luz, en obras de arte y objetos de plástico, pieles de animales, aparatos electrónicos, velas; en el color son el rojo, rosados, violetas o púrpuras.

• Tierra: se representa en formas cuadradas y cúbicas y en muebles anchos y bajos o largos y cómodos, mesas bajas y en materiales como la tierra, la cerámica, los ladrillos, las flores. En colores los ocres, amarillo y los tonos marrones.


• Metal: se lo representa por la forma del círculo o cilíndricas, las curvas, todo lo redondo y arcos; en objetos metálicos, el acero inoxidable o piedras y se simboliza en colores blancos, metálicos y dorados.

• Agua: se lo representa mediante los colores azul y el negro, con formas irregulares, asimétricas, orgánicas, formas amorfas y onduladas; en objetos como el vidrio y espejos



ESCUELA DE ARQUITECTURA INTERIOR

UBICACION EN PLANO

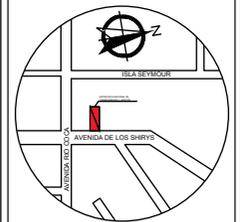

TRABAJO DE TITULACION

CENTRO DE MEDICINA ALTERNATIVA ESPECIALIZADO EN REFLEXOLOGIA, ESTIMULANDO LOS SENTIDOS

UBICACION DEL NORTE EN EL PROYECTO



CONTENIDO

MEMORIA

ESCALA

S/N

LAMINA

1.2/95

DIRECTOR DE TESIS


ARQ. WILHELM MOTALVO

AUTORA


MARIA VICTORIA OCANA

FECHA

31 de Julio del 2014

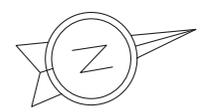

ESCALA	LAMINA
S/N	3/95

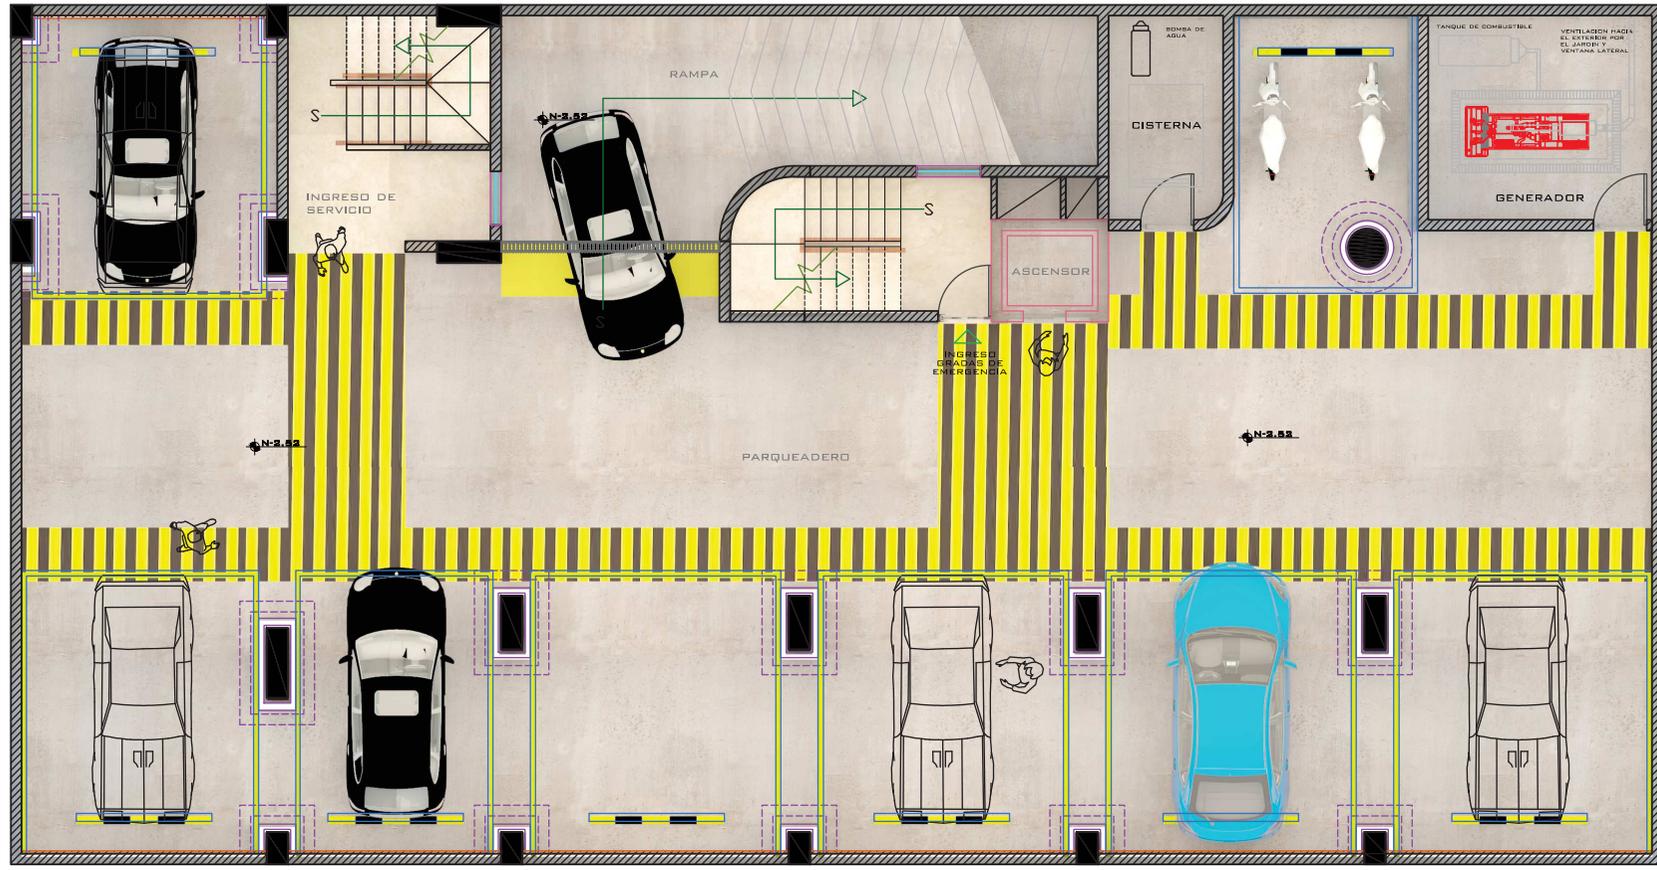


LA CARGA DE COMBUSTIBLE SERA ATRAVES DE TUBERIA QUE DA A LA CALLE

PLANTA INTERIORISTA DE SUBSUELOS - ESTACIONAMIENTOS


N - 2.52

esc _ _ _ 1:100

SIMBOLOGIA	DESCRIPCION
	MURO DE CONTENCIÓN
	COLUMNA
	ANTEPECHO
	VIDRIO
	LIMITE DE PARQUEADERO
	PROTECTOR DE COLUMNA


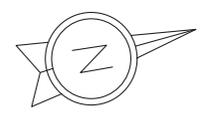


ESCALA	LAMINA
S/N	4/95

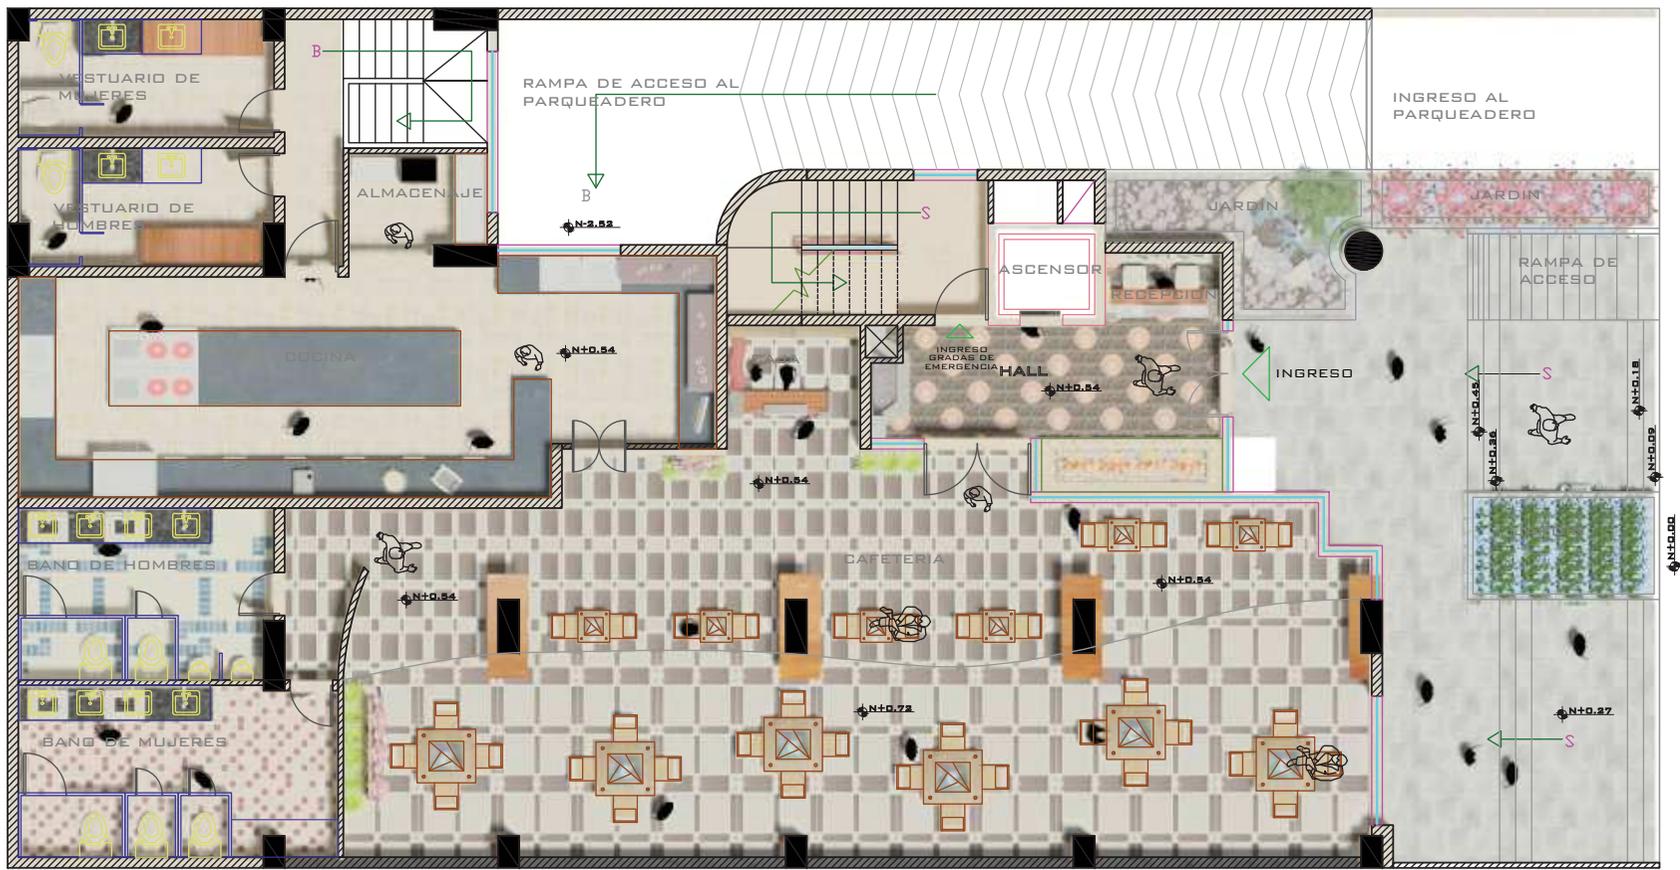

PLANTA INTERIORISTA DE PLANTA BAJA -CAFETERIA
N + 0.54
esc _ _ _ 1:100


SIMBOLOGIA	DESCRIPCION
	PARED
	COLMUNA
	ANTEPECHO
	VIDRIO
	MOBILIARIO FIJO Y MOVIL

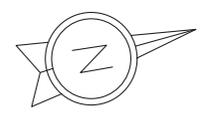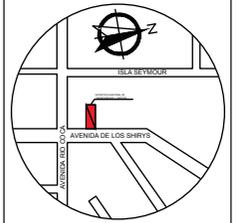


ESCALA	LAMINA
S/N	5/95



PLANTA INTERIORISTA DEL PISO ADMINISTRATIVO
N + 3.24
esc ___ 1:100



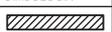
SIMBOLOGIA	DESCRIPCION
	PARED
	COLUMNA
	ANTEPECHO
	VIDRIO
	MOBILIARIO FIJO Y MOVIL

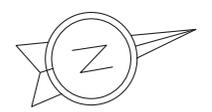

ESCALA	LAMINA
S/N	6/95




PLANTA INTERIORISTA DE LA PLANTA TIPO
N + 5.94 - 8.64 - 11.34 - 14.04
esc ___ 1:100

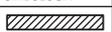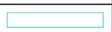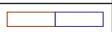SIMBOLOGIA	DESCRIPCION
	PARED
	COLMUNA
	ANTEPECHO
	VIDRIO
	MOBILIARIO FIJO Y MOVIL



ESCUELA DE ARQUITECTURA INTERIOR


UBICACION EN PLANO

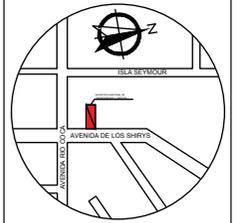

TRABAJO DE TITULACION

CENTRO DE MEDICINA ALTERNATIVA ESPECIALIZADO EN REFLEXOLOGIA, ESTIMULANDO LOS SENTIDOS

UBICACION DEL NORTE EN EL PROYECTO

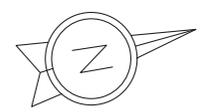

CONTENIDO

CORTES INTERIORISTAS

ESCALA

S/N

LAMINA

7/95

DIRECTOR DE TESIS

ARQ. WILHELM MOTALVO

AUTORA

MARIA VICTORIA OCANA

FECHA

31 de Julio del 2014



CORTE A-A'

esc - - - 1:100



CORTE B-B'

esc - - - 1:100



ESCUELA DE ARQUITECTURA
INTERIOR

UBICACION EN PLANO



TRABAJO DE TITULACION

CENTRO DE MEDICINA
ALTERNATIVA ESPECIALIZADO
EN REFLEXOLOGIA,
ESTIMULANDO LOS SENTIDOS

UBICACION DEL NORTE
EN EL PROYECTO



CONTENIDO

CORTE INTERIORISTA

ESCALA

S/N

LAMINA

8/95

DIRECTOR DE TESIS


ARQ. WILHELM MOTALVO

AUTORA

MARIA VICTORIA OCANA

FECHA

31 de Julio del 2014

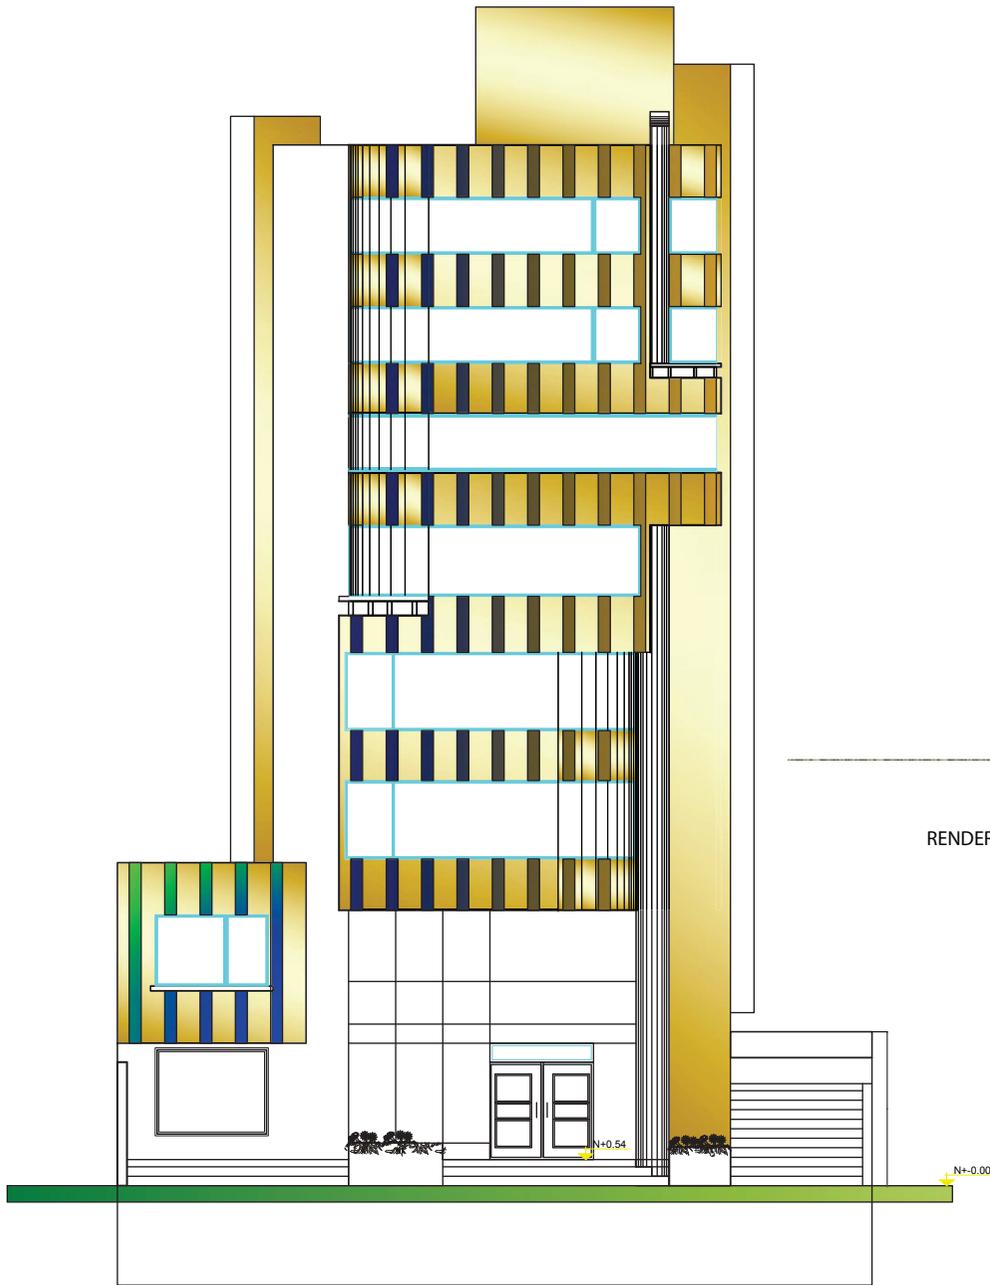

FACHADA FRONTAL

ESCALA: 1-----100



RENDER FACHADA FRONTAL



ESCUELA DE ARQUITECTURA INTERIOR

UBICACION EN PLANO



TRABAJO DE TITULACION

CENTRO DE MEDICINA ALTERNATIVA ESPECIALIZADO EN REFLEXOLOGIA, ESTIMULANDO LOS SENTIDOS

UBICACION DEL NORTE EN EL PROYECTO



CONTENIDO

FACHADAS INTERIORISTAS

ESCALA	LAMINA
S/N	9/95

DIRECTOR DE TESIS

ARQ. WILHELM MOTALVO

AUTORA

MARIA VICTORIA OCANA

FECHA

31 de Julio del 2014



FACHADA POSTERIOR

ESCALA: 1-----100




RENDER FACHADA POSTERIOR



UNIVERSIDAD DE LAS AMERICAS
Laureate International Universities

ESCUELA DE ARQUITECTURA
 INTERIOR

UBICACION EN PLANO

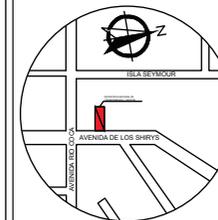

TRABAJO DE TITULACION

CENTRO DE MEDICINA
 ALTERNATIVA ESPECIALIZADO
 EN REFLEXOLOGIA,
 ESTIMULANDO LOS SENTIDOS

UBICACION DEL NORTE
 EN EL PROYECTO



CONTENIDO

FACHADAS INTERIORISTAS

ESCALA	LAMINA
S/N	10/95

DIRECTOR DE TESIS

ARQ. WILHELM MOTALVO

AUTORA

MARIA VICTORIA OCANA

FECHA

31 de Julio del 2014



CORTE FACHADA LATERAL DERECHA


ESCALA: 1-----100



UNIVERSIDAD DE LAS AMÉRICAS
Latinoamericana Internacional Universities

ESCUELA DE ARQUITECTURA
 INTERIOR

UBICACION EN PLANO

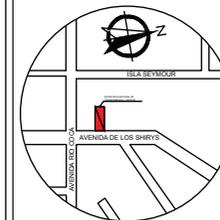

TRABAJO DE TITULACION

CENTRO DE MEDICINA
 ALTERNATIVA ESPECIALIZADO
 EN REFLEXOLOGIA,
 ESTIMULANDO LOS SENTIDOS

UBICACION DEL NORTE
 EN EL PROYECTO



CONTENIDO

FACHADAS INTERIORISTAS

ESCALA	LAMINA
S/N	11/95

DIRECTOR DE TESIS

ARQ. WILHELM MOTALVO

AUTORA

MARIA VICTORIA OCANA

FECHA

31 de Julio del 2014



CORTE FACHADA LATERAL IZQUIERDA

ESCALA: 1-----100



ESCUELA DE ARQUITECTURA
INTERIOR

UBICACION EN PLANO



TRABAJO DE TITULACION

CENTRO DE MEDICINA
ALTERNATIVA ESPECIALIZADO
EN REFLEXOLOGIA,
ESTIMULANDO LOS SENTIDOS

UBICACION DEL NORTE
EN EL PROYECTO



CONTENIDO

FACHADAS INTERIORISTAS

ESCALA	LAMINA
S/N	12/95

DIRECTOR DE TESIS


ARQ. WILHELM MOTALVO

AUTORA

MARIA VICTORIA OCANA

FECHA

31 de Julio del 2014

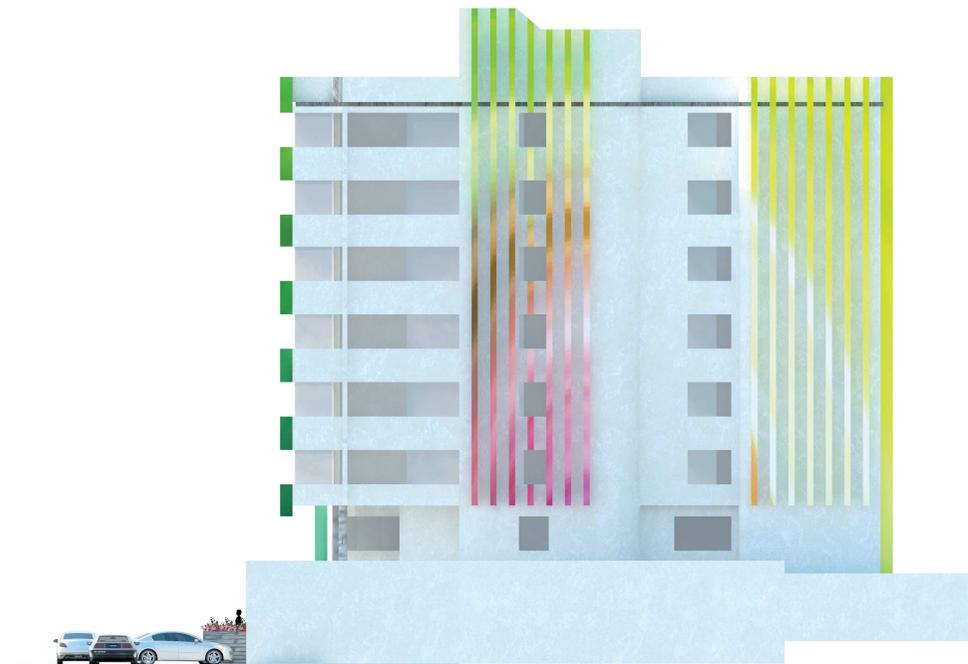

RENDER FACHADA DERECHA




RENDER FACHADA IZQUIERDA



ESCUELA DE ARQUITECTURA
INTERIOR

UBICACION EN PLANO

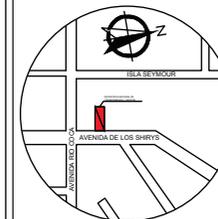

TRABAJO DE TITULACION

CENTRO DE MEDICINA
ALTERNATIVA ESPECIALIZADO
EN REFLEXOLOGIA,
ESTIMULANDO LOS SENTIDOS

UBICACION DEL NORTE
EN EL PROYECTO



CONTENIDO

RENDERS FACHADAS

ESCALA	LAMINA
S/N	12.1/95

DIRECTOR DE TESIS

ARQ. WILHELM MOTALVO

AUTORA

MARIA VICTORIA OCANA

FECHA

31 de Julio del 2014



RENDERS EXTERIORES



RENDERS EXTERIORES



ESCUELA DE ARQUITECTURA
INTERIOR

UBICACION EN PLANO



TRABAJO DE TITULACION

CENTRO DE MEDICINA
ALTERNATIVA ESPECIALIZADO
EN REFLEXOLOGIA,
ESTIMULANDO LOS SENTIDOS

UBICACION DEL NORTE
EN EL PROYECTO



CONTENIDO

RENDERS

ESCALA	LAMINA
S/N	13/95

DIRECTOR DE TESIS

ARQ. WILHELM MOTALVO

AUTORA

MARIA VICTORIA OCANA

FECHA

31 de Julio del 2014



RENDERS EXTERIORES



RENDERS EXTERIORES



ESCUELA DE ARQUITECTURA
INTERIOR

UBICACION EN PLANO



TRABAJO DE TITULACION

CENTRO DE MEDICINA
ALTERNATIVA ESPECIALIZADO
EN REFLEXOLOGIA,
ESTIMULANDO LOS SENTIDOS

UBICACION DEL NORTE
EN EL PROYECTO



CONTENIDO

RENDERS

ESCALA	LAMINA
S/N	13.1/95

DIRECTOR DE TESIS

ARQ. WILHELM MOTALVO

AUTORA

MARIA VICTORIA OCANA


FECHA

31 de Julio del 2014



SUBSUELO

SUBSUELO

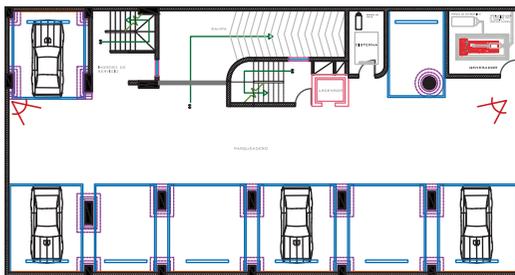

ESCUELA DE ARQUITECTURA INTERIOR

UBICACION EN PLANO



TRABAJO DE TITULACION

CENTRO DE MEDICINA ALTERNATIVA ESPECIALIZADO EN REFLEXOLOGIA, ESTIMULANDO LOS SENTIDOS

UBICACION DEL NORTE EN EL PROYECTO



CONTENIDO

RENDERS

ESCALA	LAMINA
S/N	13.2/95

DIRECTOR DE TESIS

ARQ. WILHELM MOTALVO

AUTORA


MARIA VICTORIA OCANA

FECHA

31 de Julio del 2014



INGRESO

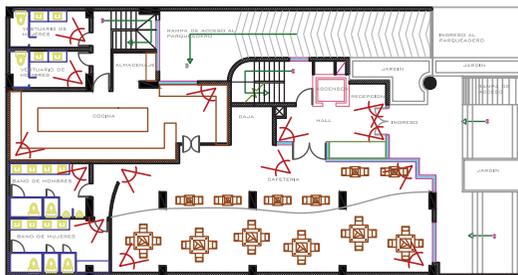

ESCUELA DE ARQUITECTURA INTERIOR

UBICACION EN PLANO



TRABAJO DE TITULACION

CENTRO DE MEDICINA ALTERNATIVA ESPECIALIZADO EN REFLEXOLOGIA, ESTIMULANDO LOS SENTIDOS

UBICACION DEL NORTE EN EL PROYECTO



CONTENIDO

RENDERS

ESCALA	LAMINA
S/N	13.3/95

DIRECTOR DE TESIS

ARQ. WILHELM MOTALVO

AUTORA

MARIA VICTORIA OCANA


FECHA

31 de Julio del 2014



CAJA

INGRESO

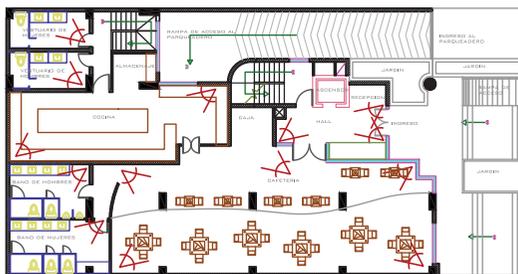

ESCUELA DE ARQUITECTURA INTERIOR

UBICACION EN PLANO



TRABAJO DE TITULACION

CENTRO DE MEDICINA ALTERNATIVA ESPECIALIZADO EN REFLEXOLOGIA, ESTIMULANDO LOS SENTIDOS

UBICACION DEL NORTE EN EL PROYECTO



CONTENIDO

RENDERS

ESCALA	LAMINA
S/N	13.4 /95

DIRECTOR DE TESIS

ARQ. WILHELM MOTALVO

AUTORA



MARIA VICTORIA OCANA

FECHA

31 de Julio del 2014



CAFETERIA

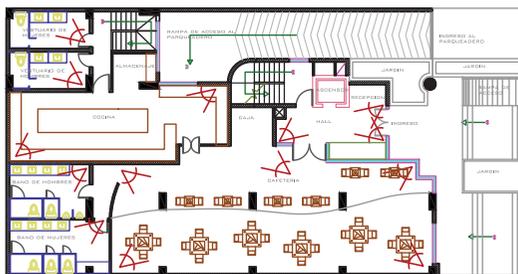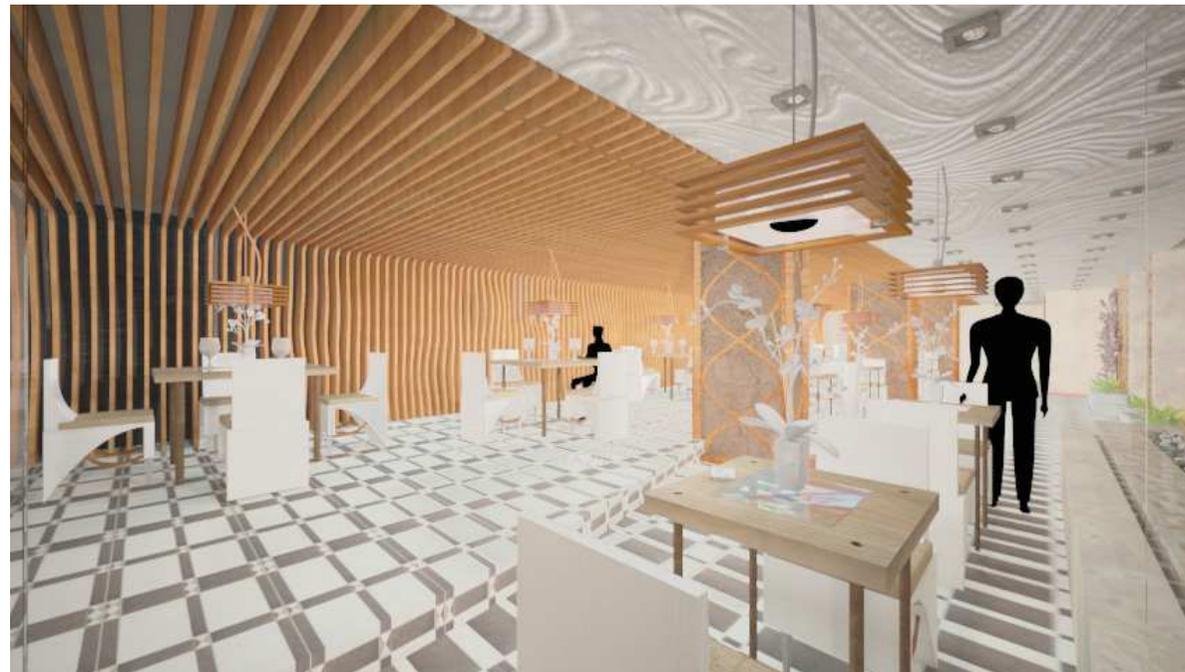

ESCUELA DE ARQUITECTURA INTERIOR


UBICACION EN PLANO



TRABAJO DE TITULACION

CENTRO DE MEDICINA ALTERNATIVA ESPECIALIZADO EN REFLEXOLOGIA, ESTIMULANDO LOS SENTIDOS

UBICACION DEL NORTE EN EL PROYECTO

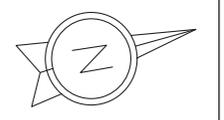

CONTENIDO

RENDERS

ESCALA	LAMINA
S/N	13.5/95

DIRECTOR DE TESIS
ARQ. WILHELM MOTALVO



AUTORA
MARIA VICTORIA OCANA

FECHA
31 de Julio del 2014



BANO DE HOMBRES

BANO DE MUJERES

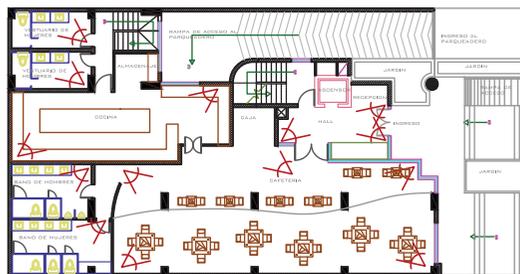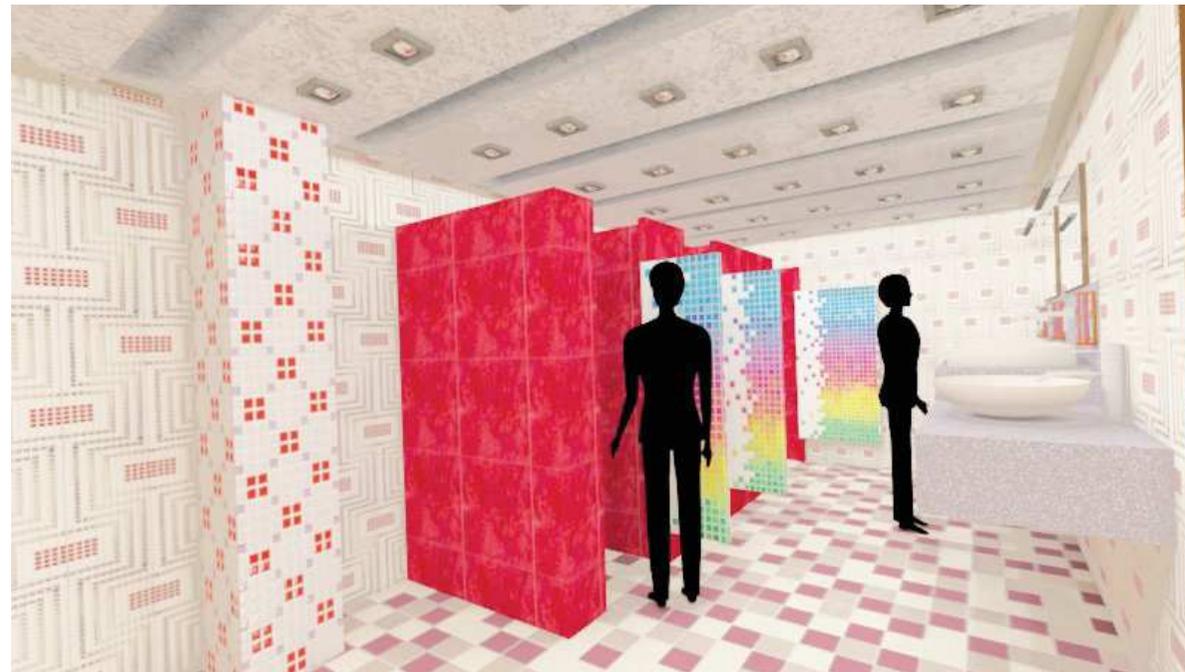

ESCUELA DE ARQUITECTURA INTERIOR

UBICACION EN PLANO



TRABAJO DE TITULACION

CENTRO DE MEDICINA ALTERNATIVA ESPECIALIZADO EN REFLEXOLOGIA, ESTIMULANDO LOS SENTIDOS

UBICACION DEL NORTE EN EL PROYECTO



CONTENIDO

RENDERS

ESCALA

S/N

LAMINA

13.7/95

DIRECTOR DE TESIS

ARQ. WILHELM MOTALVO

AUTORA

MARIA VICTORIA OCANA


FECHA

31 de Julio del 2014




RECEPCION

SALA DE JUNTAS

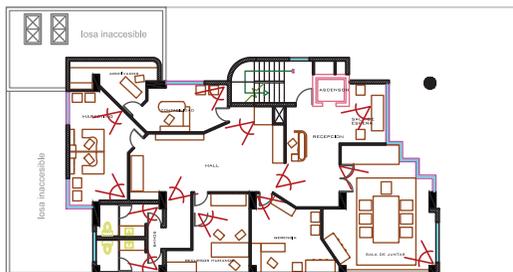

ESCUELA DE ARQUITECTURA
INTERIOR

UBICACION EN PLANO

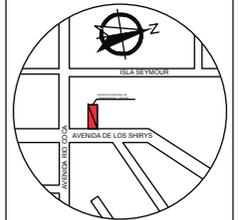

TRABAJO DE TITULACION

CENTRO DE MEDICINA
ALTERNATIVA ESPECIALIZADO
EN REFLEXOLOGIA,
ESTIMULANDO LOS SENTIDOS

UBICACION DEL NORTE
EN EL PROYECTO



CONTENIDO

RENDERS

ESCALA

S/N

LAMINA

13.8/95

DIRECTOR DE TESIS

ARQ. WILHELM MOTALVO

AUTORA


MARIA VICTORIA OCANA

FECHA

31 de Julio del 2014




SALA DE JUNTAS

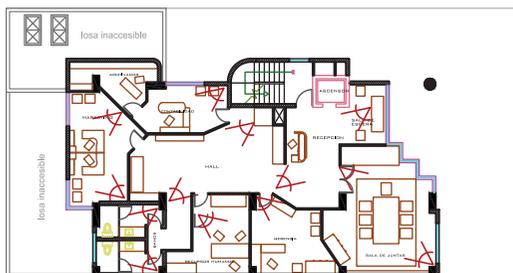

ESCUELA DE ARQUITECTURA
INTERIOR

UBICACION EN PLANO

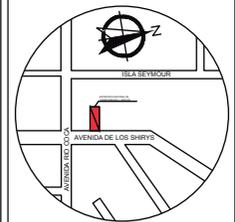

TRABAJO DE TITULACION

CENTRO DE MEDICINA
ALTERNATIVA ESPECIALIZADO
EN REFLEXOLOGIA,
ESTIMULANDO LOS SENTIDOS

UBICACION DEL NORTE
EN EL PROYECTO



CONTENIDO

RENDERS

ESCALA	LAMINA
S/N	13.9/95

DIRECTOR DE TESIS

ARQ. WILHELM MOTALVO

AUTORA


MARIA VICTORIA OCANA

FECHA

31 de Julio del 2014




OFICINAS

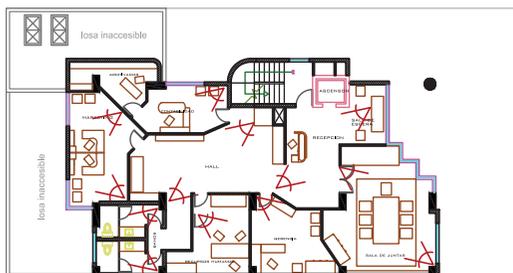

ESCUELA DE ARQUITECTURA
INTERIOR

UBICACION EN PLANO

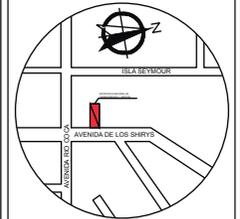

TRABAJO DE TITULACION

CENTRO DE MEDICINA
ALTERNATIVA ESPECIALIZADO
EN REFLEXOLOGIA,
ESTIMULANDO LOS SENTIDOS

UBICACION DEL NORTE
EN EL PROYECTO



CONTENIDO

RENDERS

ESCALA

S/N

LAMINA

13.10/95

DIRECTOR DE TESIS

ARQ. WILHELM MOTALVO

AUTORA


MARIA VICTORIA OCANA

FECHA

31 de Julio del 2014



SALA ACTIVA

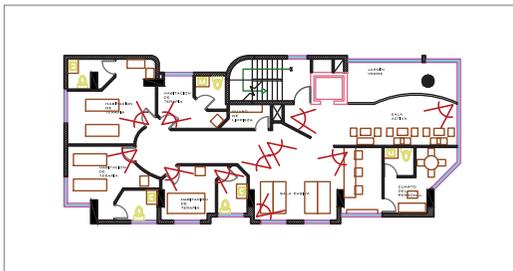

ESCUELA DE ARQUITECTURA INTERIOR


UBICACION EN PLANO



TRABAJO DE TITULACION

CENTRO DE MEDICINA ALTERNATIVA ESPECIALIZADO EN REFLEXOLOGIA, ESTIMULANDO LOS SENTIDOS

UBICACION DEL NORTE EN EL PROYECTO

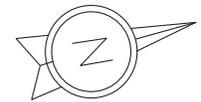

CONTENIDO

RENDERS

ESCALA	LAMINA
S/N	13.11/95

DIRECTOR DE TESIS

ARQ. WILHELM MOTALVO

AUTORA

MARIA VICTORIA OCANA



FECHA

31 de Julio del 2014



SALA PASIVA

BANO HABITACIONES

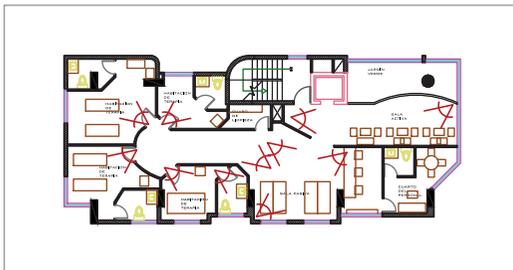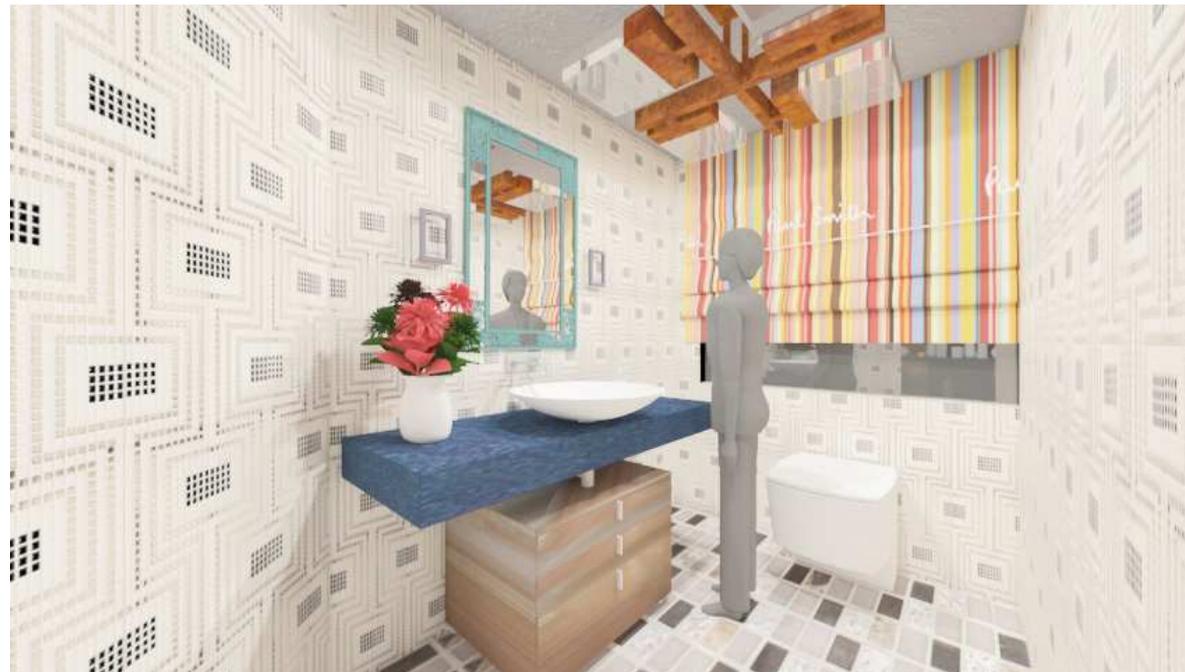

ESCUELA DE ARQUITECTURA INTERIOR


UBICACION EN PLANO



TRABAJO DE TITULACION

CENTRO DE MEDICINA ALTERNATIVA ESPECIALIZADO EN REFLEXOLOGIA, ESTIMULANDO LOS SENTIDOS

UBICACION DEL NORTE EN EL PROYECTO

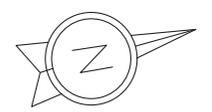

CONTENIDO

RENDERS

ESCALA	LAMINA
S/N	13.12/95

DIRECTOR DE TESIS

ARQ. WILHELM MOTALVO

AUTORA


MARIA VICTORIA OCANA

FECHA

31 de Julio del 2014



HABITACIONES

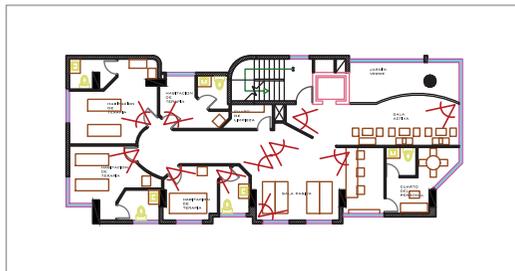

ESCUELA DE ARQUITECTURA
INTERIOR

UBICACION EN PLANO



TRABAJO DE TITULACION

CENTRO DE MEDICINA
ALTERNATIVA ESPECIALIZADO
EN REFLEXOLOGIA,
ESTIMULANDO LOS SENTIDOS

UBICACION DEL NORTE
EN EL PROYECTO



CONTENIDO

RENDERS

ESCALA	LAMINA
S/N	13.13/95

DIRECTOR DE TESIS

ARQ. WILHELM MOTALVO

AUTORA

MARIA VICTORIA OCANA

FECHA

31 de Julio del 2014



ESCUELA DE ARQUITECTURA
INTERIOR


UBICACION EN PLANO



TRABAJO DE TITULACION

CENTRO DE MEDICINA
ALTERNATIVA ESPECIALIZADO
EN REFLEXOLOGIA,
ESTIMULANDO LOS SENTIDOS

UBICACION DEL NORTE
EN EL PROYECTO

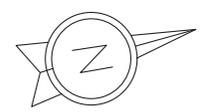

CONTENIDO

RENDERS

ESCALA	LAMINA
S/N	13.14/95

DIRECTOR DE TESIS


ARQ. WILHELM MOTALVO

AUTORA


MARIA VICTORIA OCANA

FECHA


31 de Julio del 2014

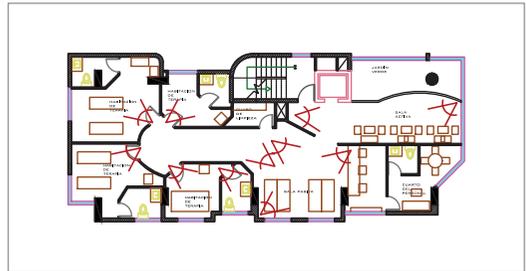

HABITACIONES

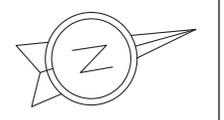


ESCALA	LAMINA
S/N	14/95

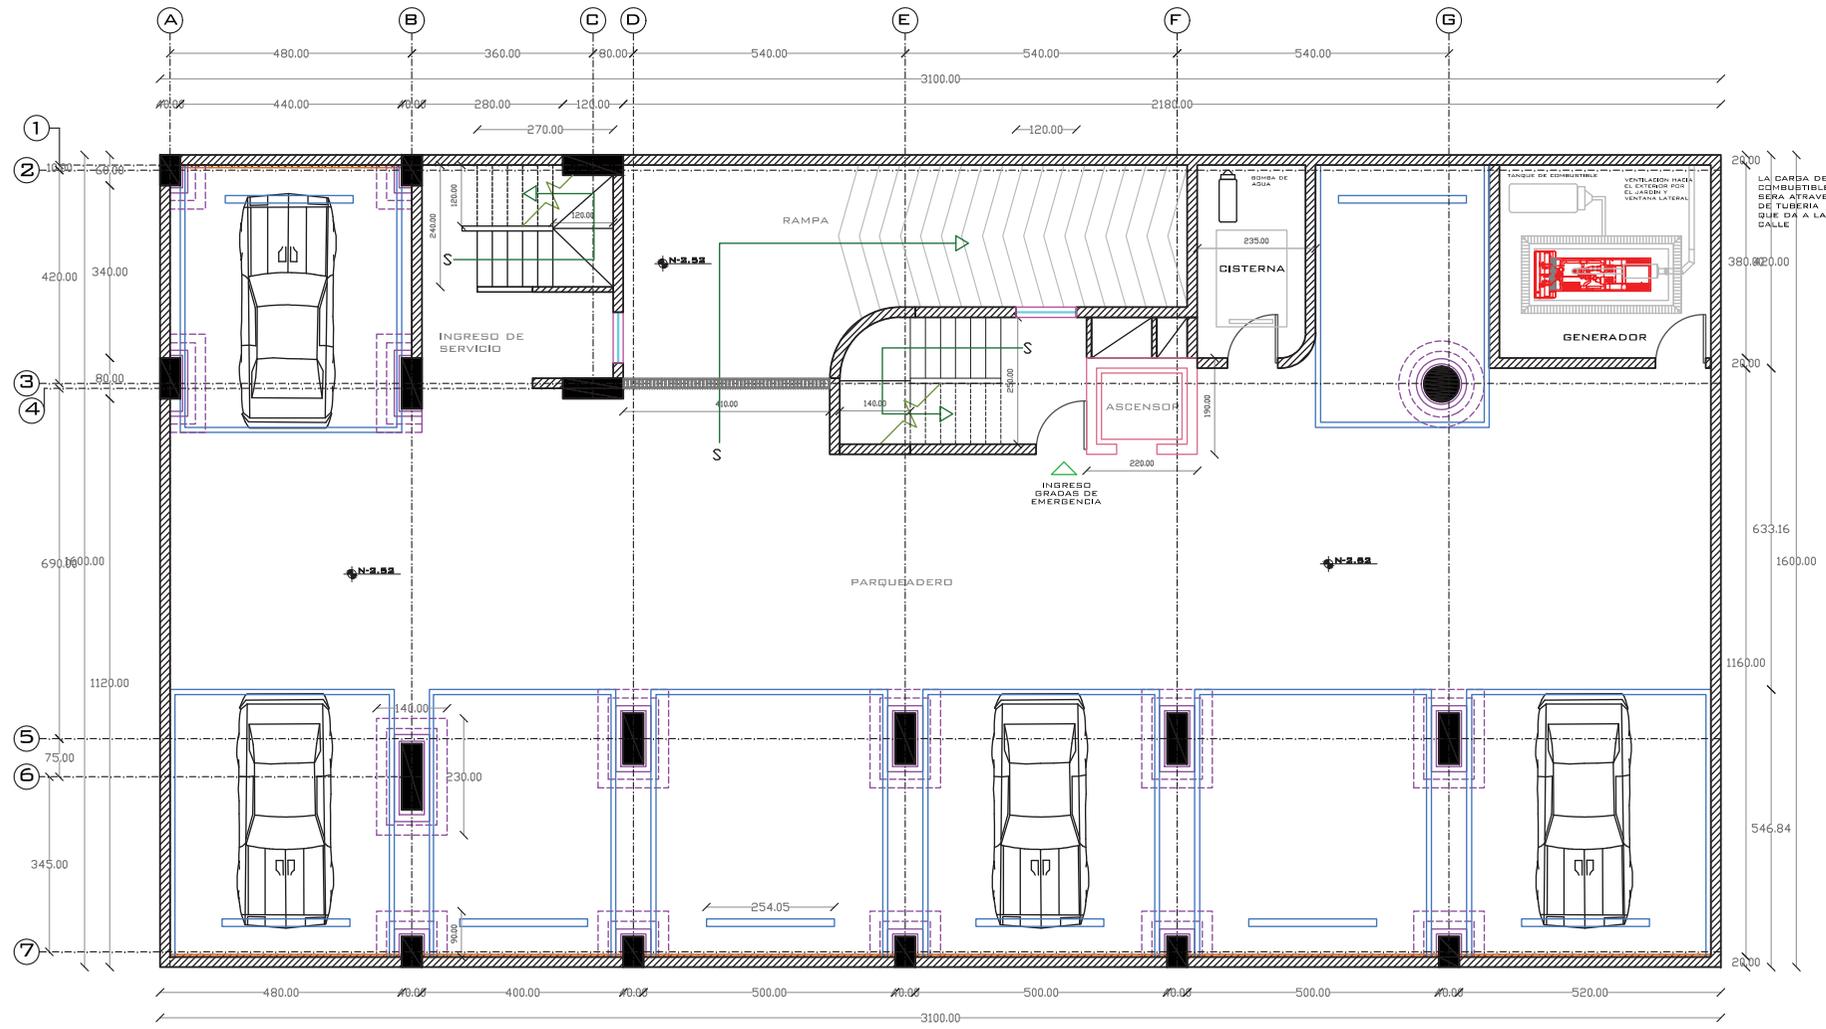


PLANTA ARQUITECTONICA DE SUBSUELOS - ESTACIONAMIENTOS
N - 2.52
esc ___ 1:100

SIMBOLOGIA	DESCRIPCION
	MURO DE CONTENCIÓN
	COLUMNNA
	ANTEPECHO
	VIDRIO
	LIMITE DE PARQUEADERO
	PROTECTOR DE COLUMNNA

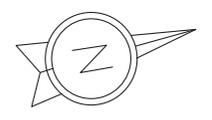


ESCALA	LAMINA
S/N	15/95

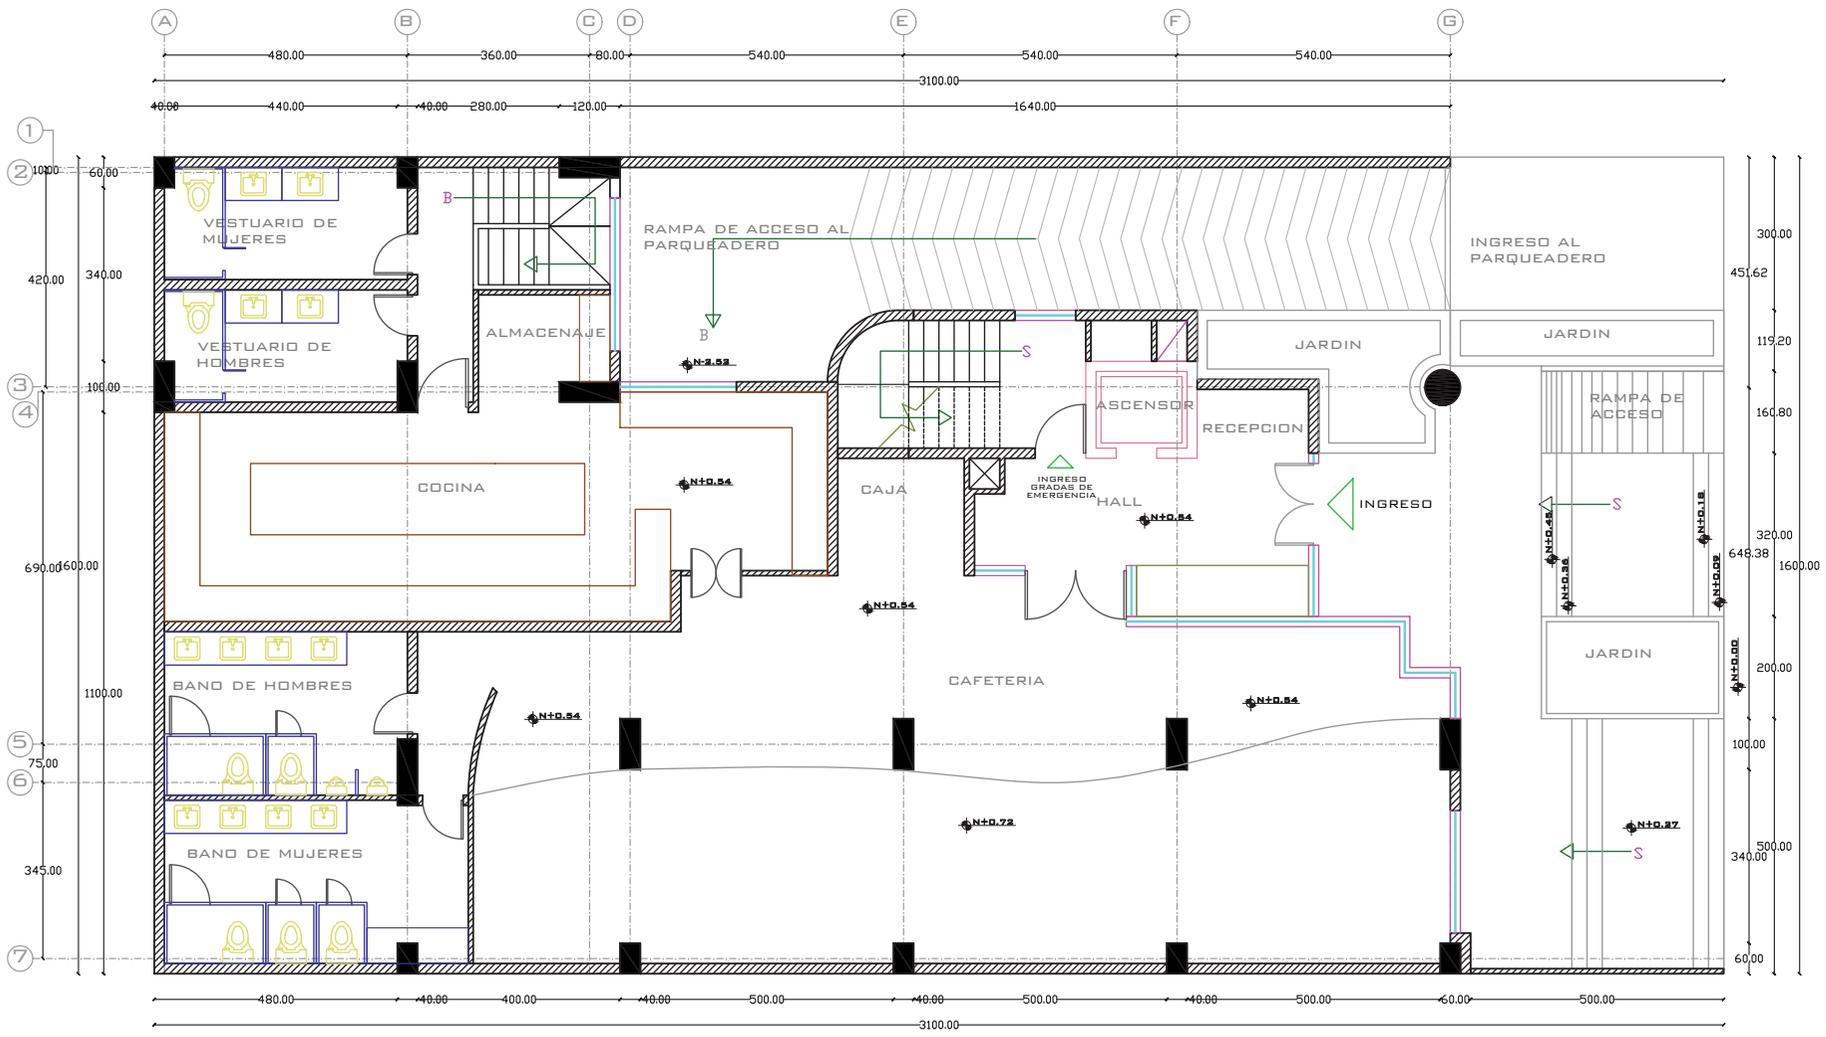

PLANTA ARQUITECTONICA DE PLANTA BAJA - CAFETERIA
N + 0.54
esc ___ 1:100

SIMBOLOGIA	DESCRIPCION
	PARED
	COLUMNA
	ANTEPECHO
	VIDRIO
	MOBILIARIO FIJO Y MOVIL

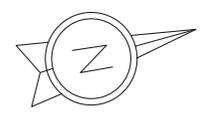


ESCALA	LAMINA
S/N	16/95

DIRECTOR DE TESIS
ARQ. WILHELM MOTALVO


AUTORA
MARIA VICTORIA OCANA

FECHA
31 de Julio del 2014

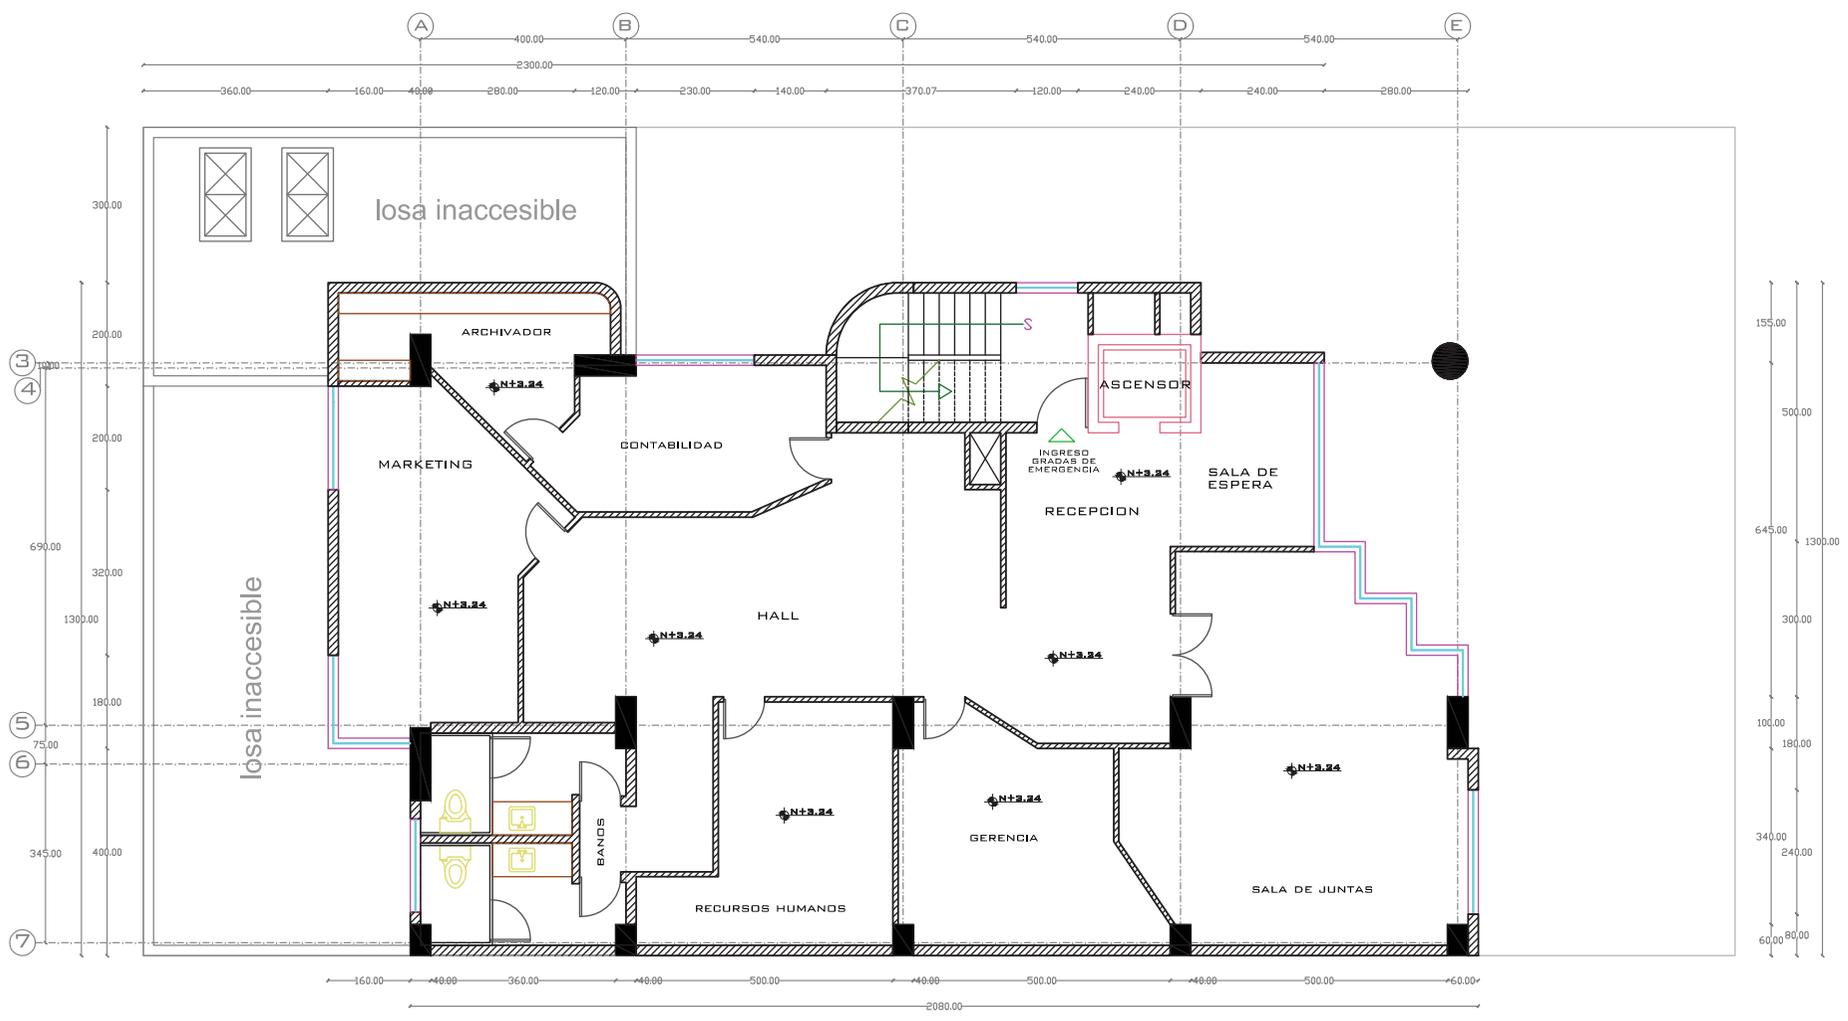


PLANTA ARQUITECTONICA DEL PISO ADMINISTRATIVO
N + 3.24
esc ___ 1:100

SIMBOLOGIA	DESCRIPCION
	PARED
	COLUMNA
	ANTEPECHO
	VIDRIO
	MOBILIARIO FIJO Y MOVIL


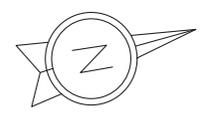


ESCALA	LAMINA
S/N	17/95

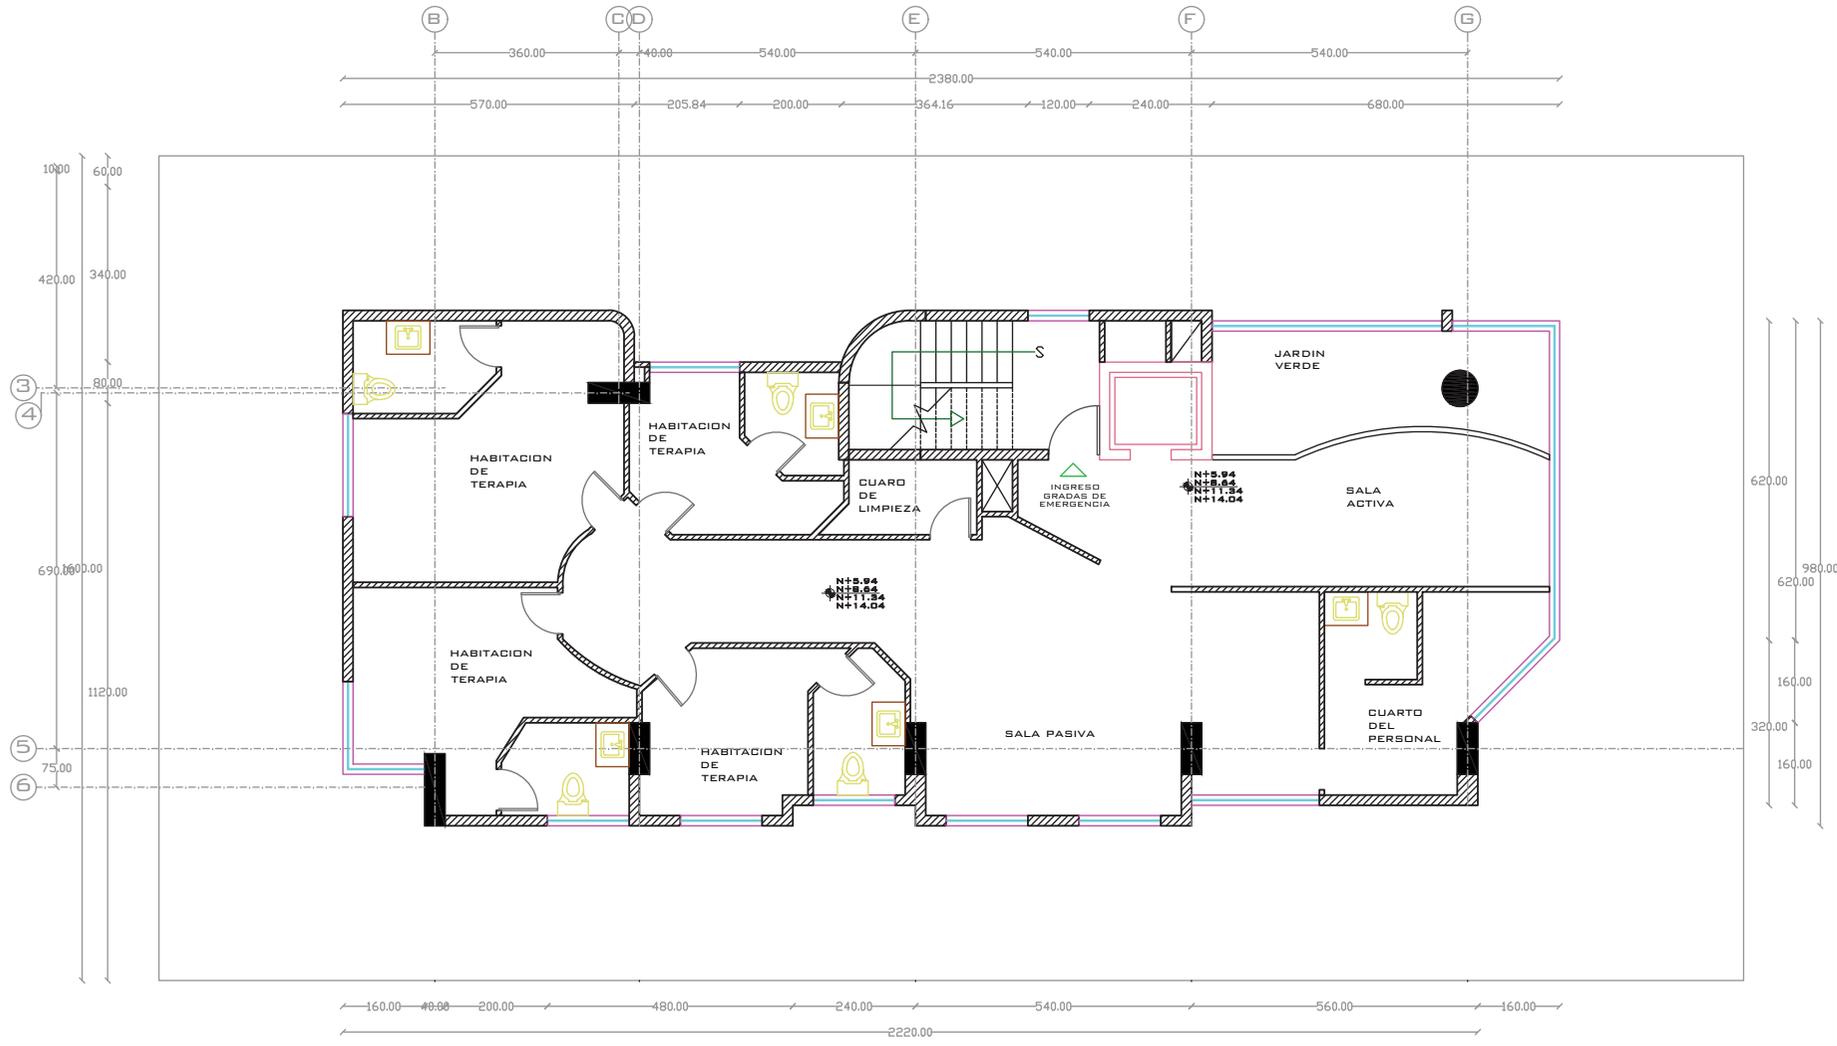


PLANTA ARQUITECTONICA DE LA PLANTA TIPO
 N + 5.94 - 8.64 - 11.34 - 14.04
 esc ___ 1:100


SIMBOLOGIA	DESCRIPCION
	PARED
	COLUMNA
	ANTEPECHO
	VIDRIO
	MOBILIARIO FIJO Y MOVIL

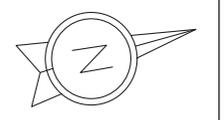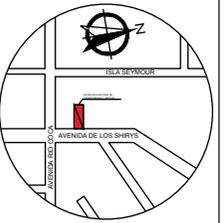

ESCALA	LAMINA
S/N	18/95

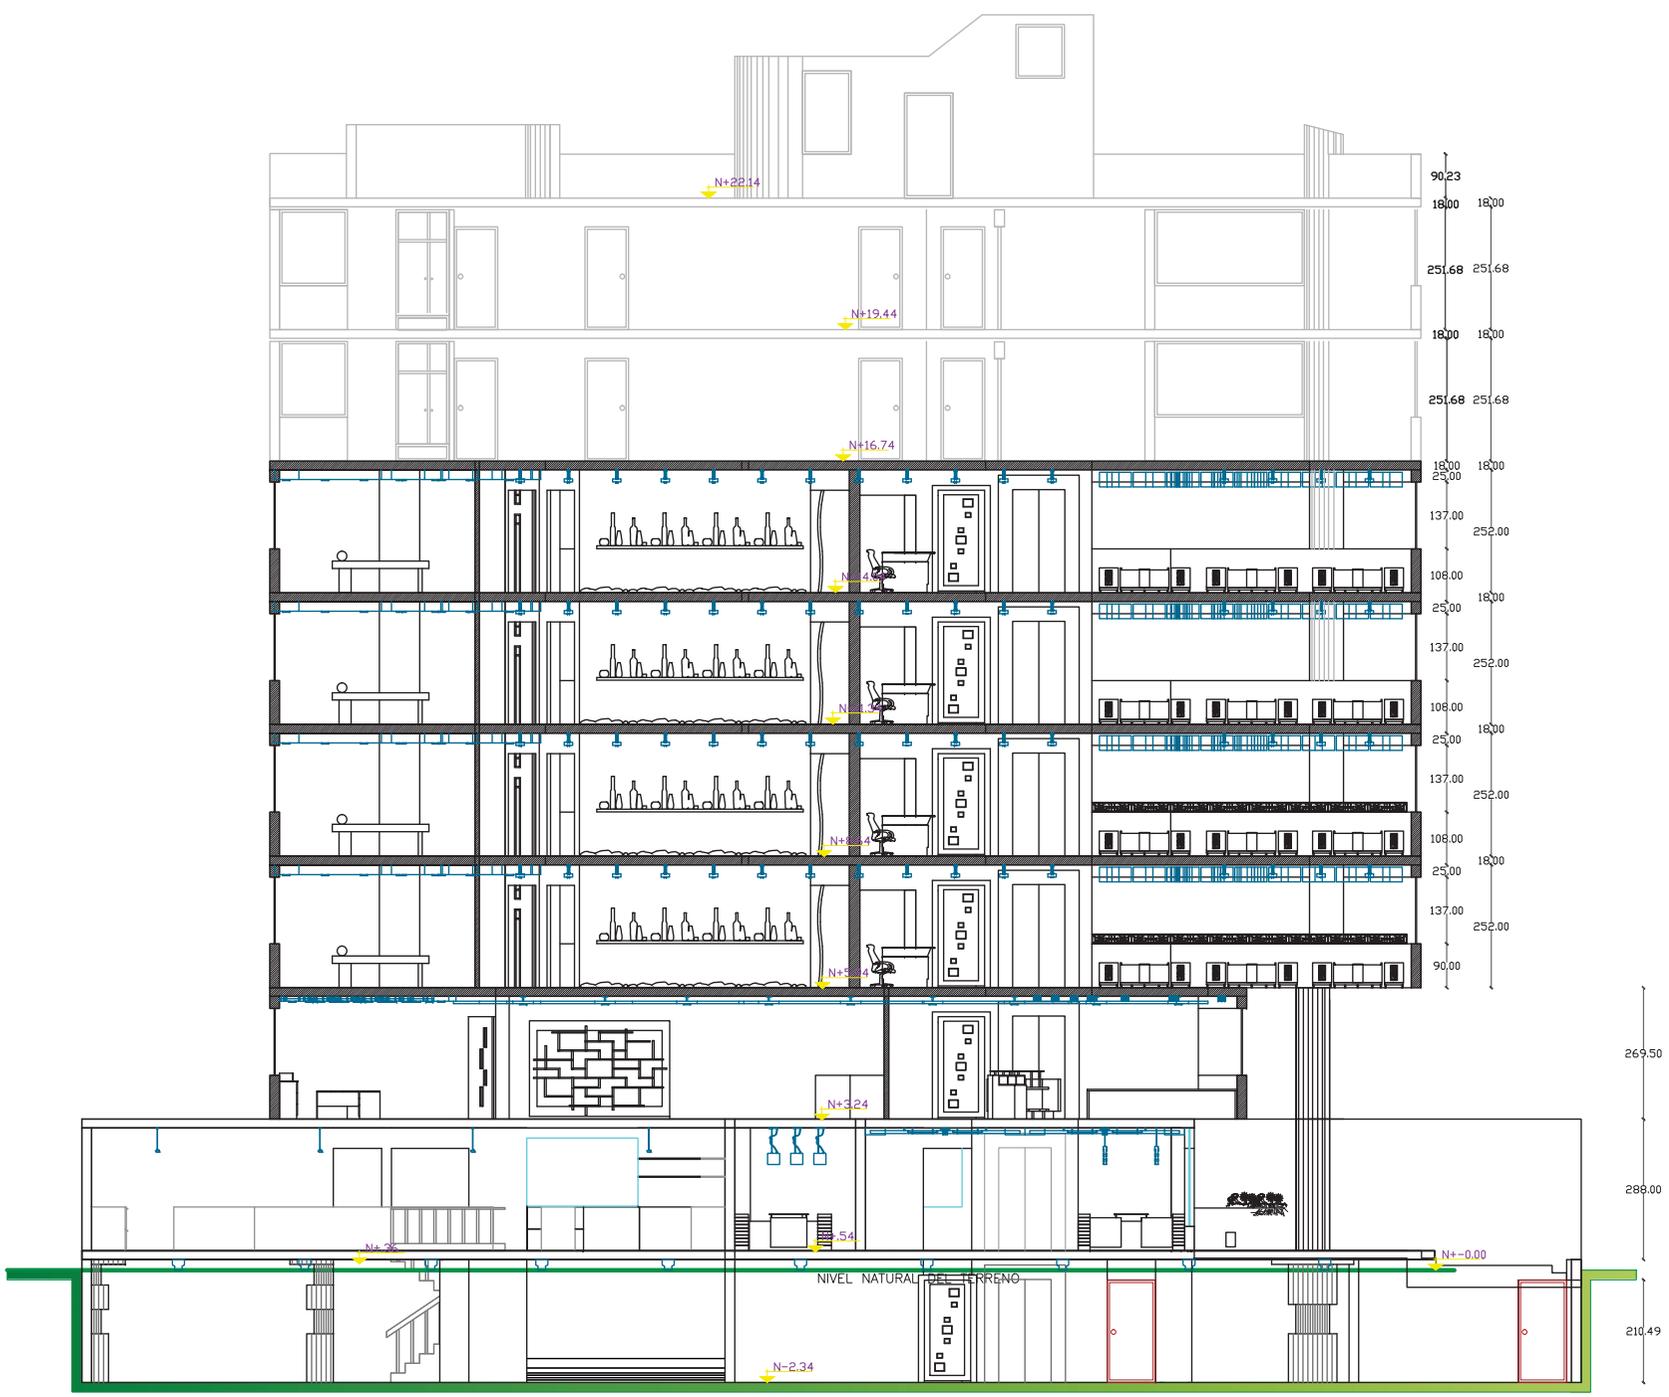

CORTE A-A'
 esc --- 1:100

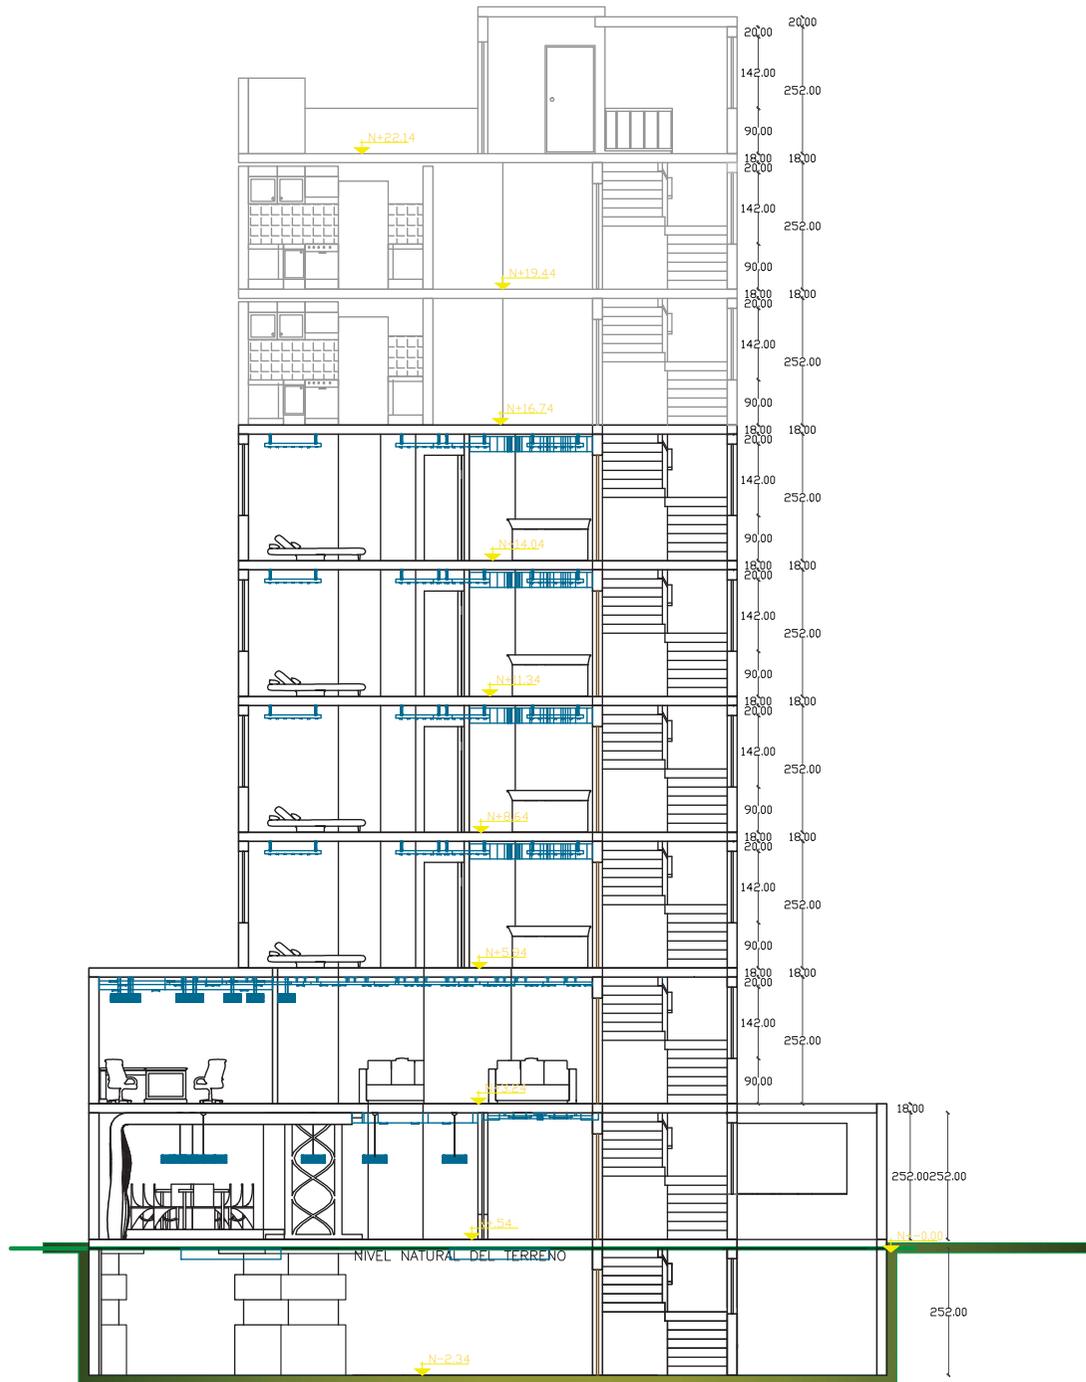


CORTE B-B'

esc - - - 1:100



ESCUELA DE ARQUITECTURA
INTERIOR

UBICACION EN PLANO

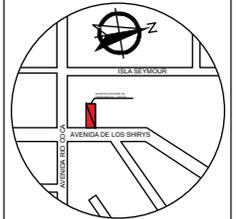

TRABAJO DE TITULACION

CENTRO DE MEDICINA
ALTERNATIVA ESPECIALIZADO
EN REFLEXOLOGIA,
ESTIMULANDO LOS SENTIDOS

UBICACION DEL NORTE
EN EL PROYECTO



CONTENIDO

CORTE B-B'

ESCALA

S/N

LAMINA

19/25

DIRECTOR DE TESIS


ARQ. WILHELM MOTALVO

AUTORA

MARIA VICTORIA OCANA

FECHA

31 de Julio del 2014

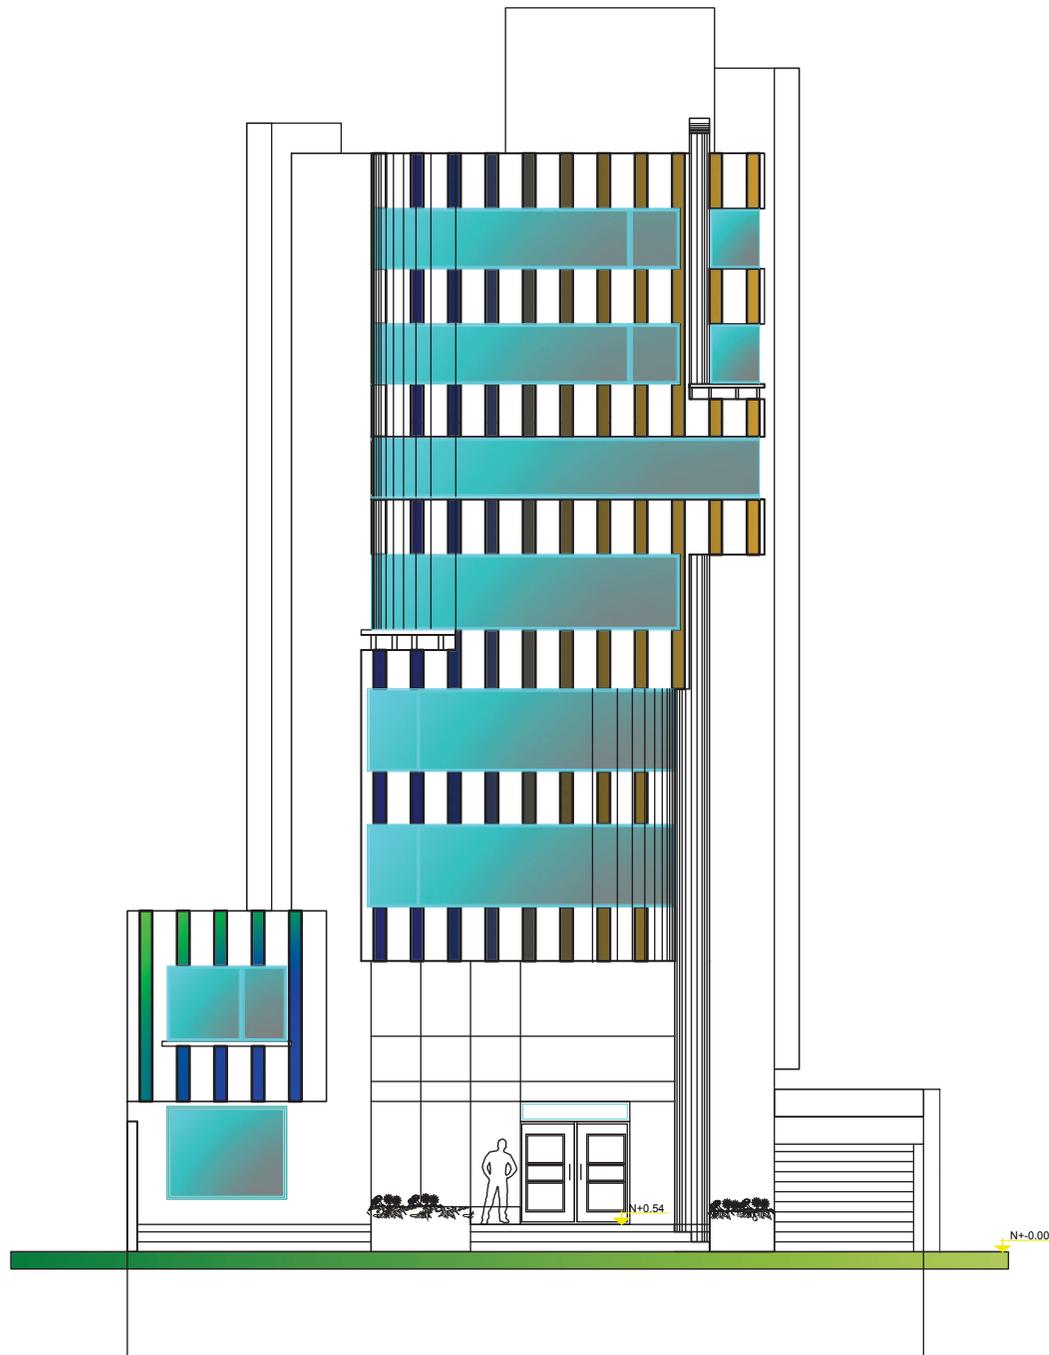

FACHADA FRONTAL
ESC _ _ _ 1:100



ESCUELA DE ARQUITECTURA
 INTERIOR

UBICACION EN PLANO



TRABAJO DE TITULACION

CENTRO DE MEDICINA
 ALTERNATIVA ESPECIALIZADO
 EN REFLEXOLOGIA,
 ESTIMULANDO LOS SENTIDOS

UBICACION DEL NORTE
 EN EL PROYECTO



CONTENIDO

FACHADA ARQUITECTONICA

ESCALA

S/N

LAMINA

20/95

DIRECTOR DE TESIS

ARQ. WILHELM MOTALVO

AUTORA

MARIA VICTORIA OCANA

FECHA

31 de Julio del 2014



FACHADA POSTERIOR
ESC _ _ _ 1:100



ESCUELA DE ARQUITECTURA
 INTERIOR

UBICACION EN PLANO



TRABAJO DE TITULACION

CENTRO DE MEDICINA
 ALTERNATIVA ESPECIALIZADO
 EN REFLEXOLOGIA,
 ESTIMULANDO LOS SENTIDOS

UBICACION DEL NORTE
 EN EL PROYECTO



CONTENIDO

FACHADA ARQUITECTONICA

ESCALA

S/N

LAMINA

21/95

DIRECTOR DE TESIS

ARQ. WILHELM MOTALVO

AUTORA

MARIA VICTORIA OCANA


FECHA

31 de Julio del 2014



ESCUELA DE ARQUITECTURA INTERIOR

UBICACION EN PLANO

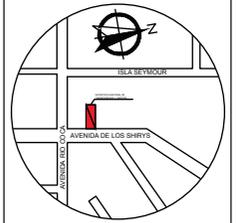

TRABAJO DE TITULACION

CENTRO DE MEDICINA ALTERNATIVA ESPECIALIZADO EN REFLEXOLOGIA, ESTIMULANDO LOS SENTIDOS

UBICACION DEL NORTE EN EL PROYECTO



CONTENIDO

FACHADA ARQUITECTONICA

ESCALA

S/N

LAMINA

22/95

DIRECTOR DE TESIS

ARQ. WILHELM MOTALVO

AUTORA



MARIA VICTORIA OCANA

FECHA

31 de Julio del 2014




CORTE FACHADA LATERAL DERECHA
ESC _ _ _ 1:100

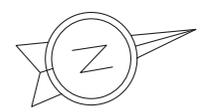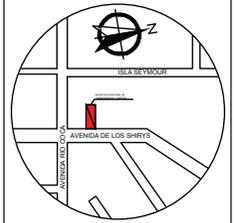

ESCALA	LAMINA
S/N	23/95



CORTE FACHADA LATERAL IZQUIERDA
 ESC _ _ _ 1:100

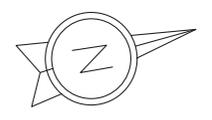


ESCALA	LAMINA
S/N	24/95



DIRECTOR DE TESIS
ARQ. WILHELM MOTALVO

AUTORA
MARIA VICTORIA OCANA


FECHA
31 de Julio del 2014

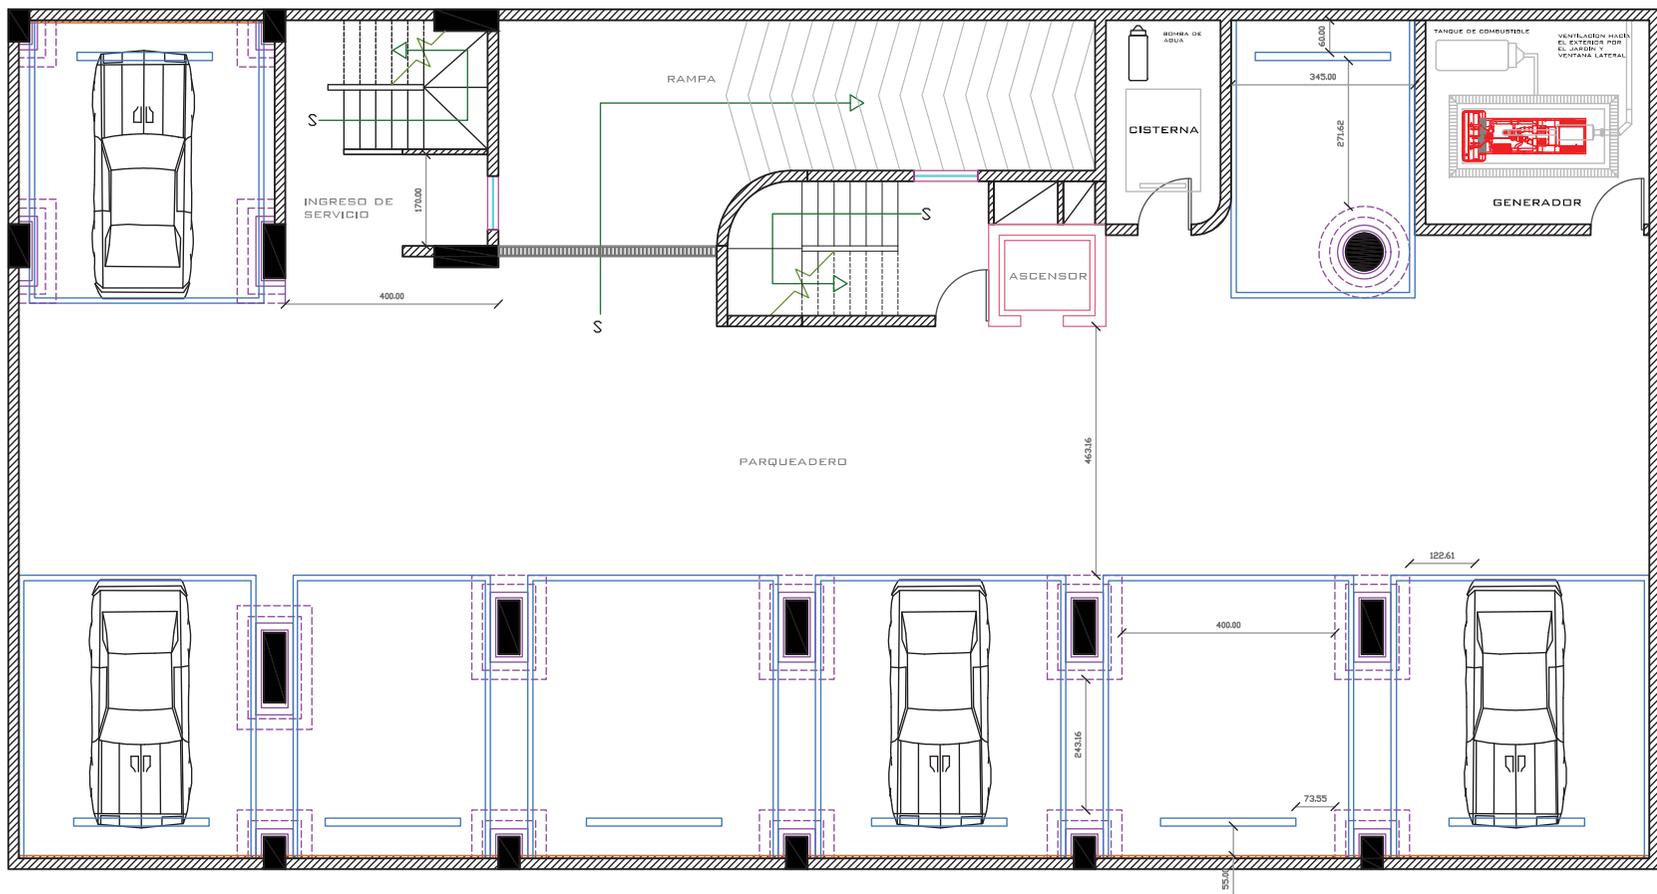

PLANTA DE SUBSUELOS - ESTACIONAMIENTOS
N - 2.52
esc ___ 1:100

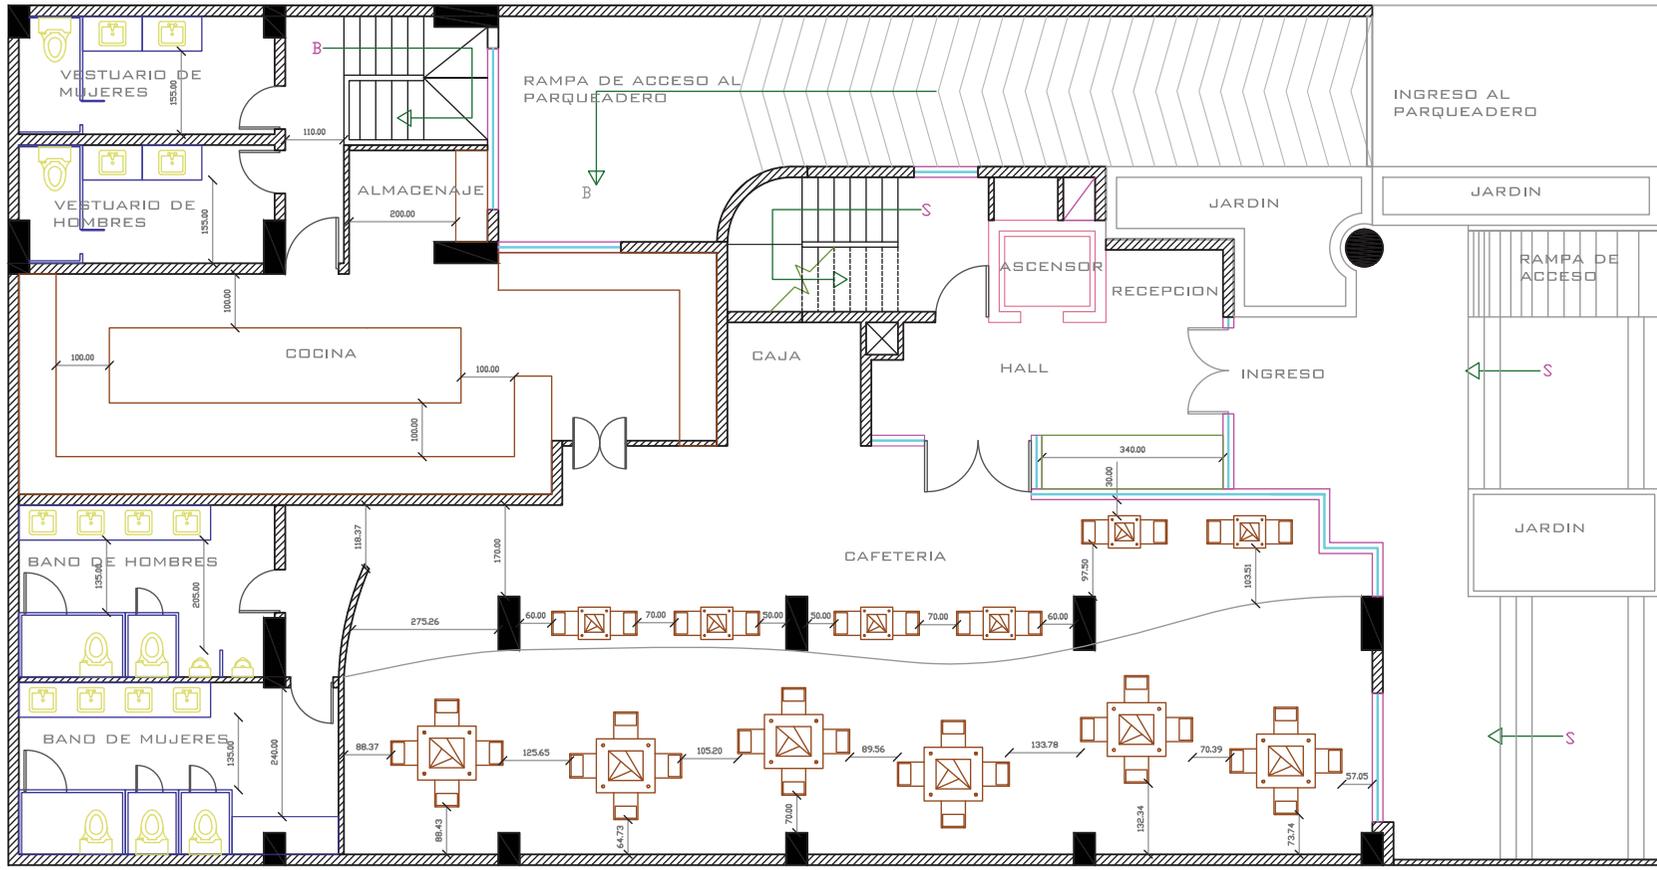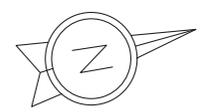

PLANTA BAJA -CAFETERIA
 N + 0.54
 esc ___ 1:100

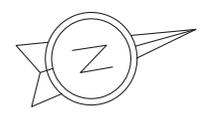


ESCALA	LAMINA
S/N	26/95

DIRECTOR DE TESIS
ARQ. WILHELM MOTALVO

AUTORA
MARIA VICTORIA OCANA


FECHA
31 de Julio del 2014

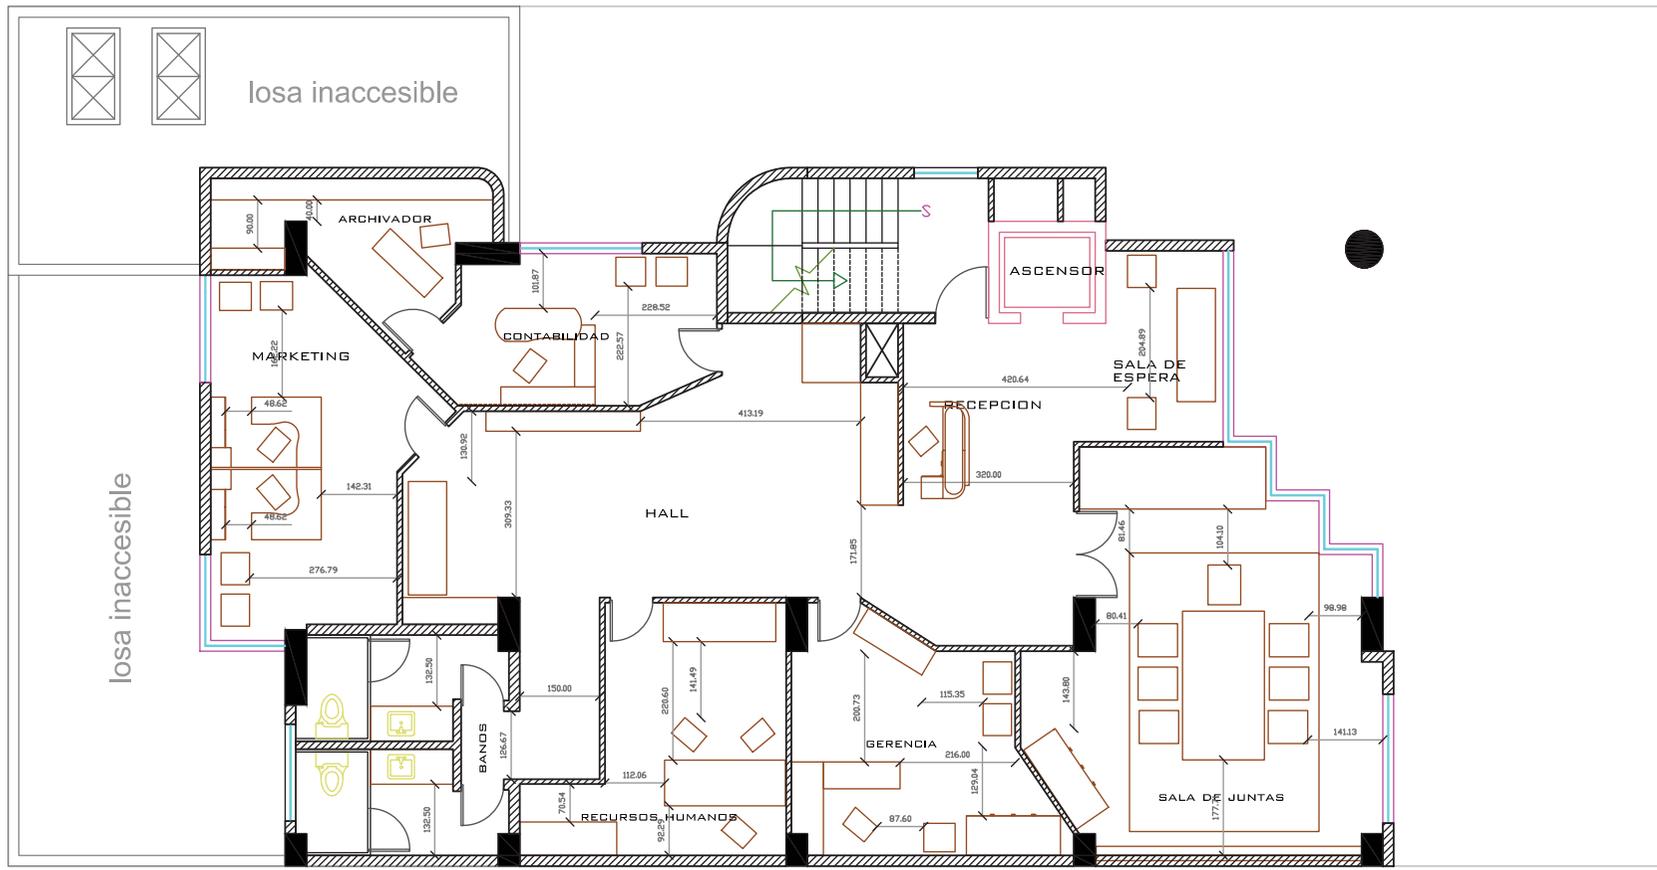

PLANTA PISO ADMINISTRATIVO
N + 3.24
esc ___ 1:100




ESCALA	LAMINA
S/N	27/95

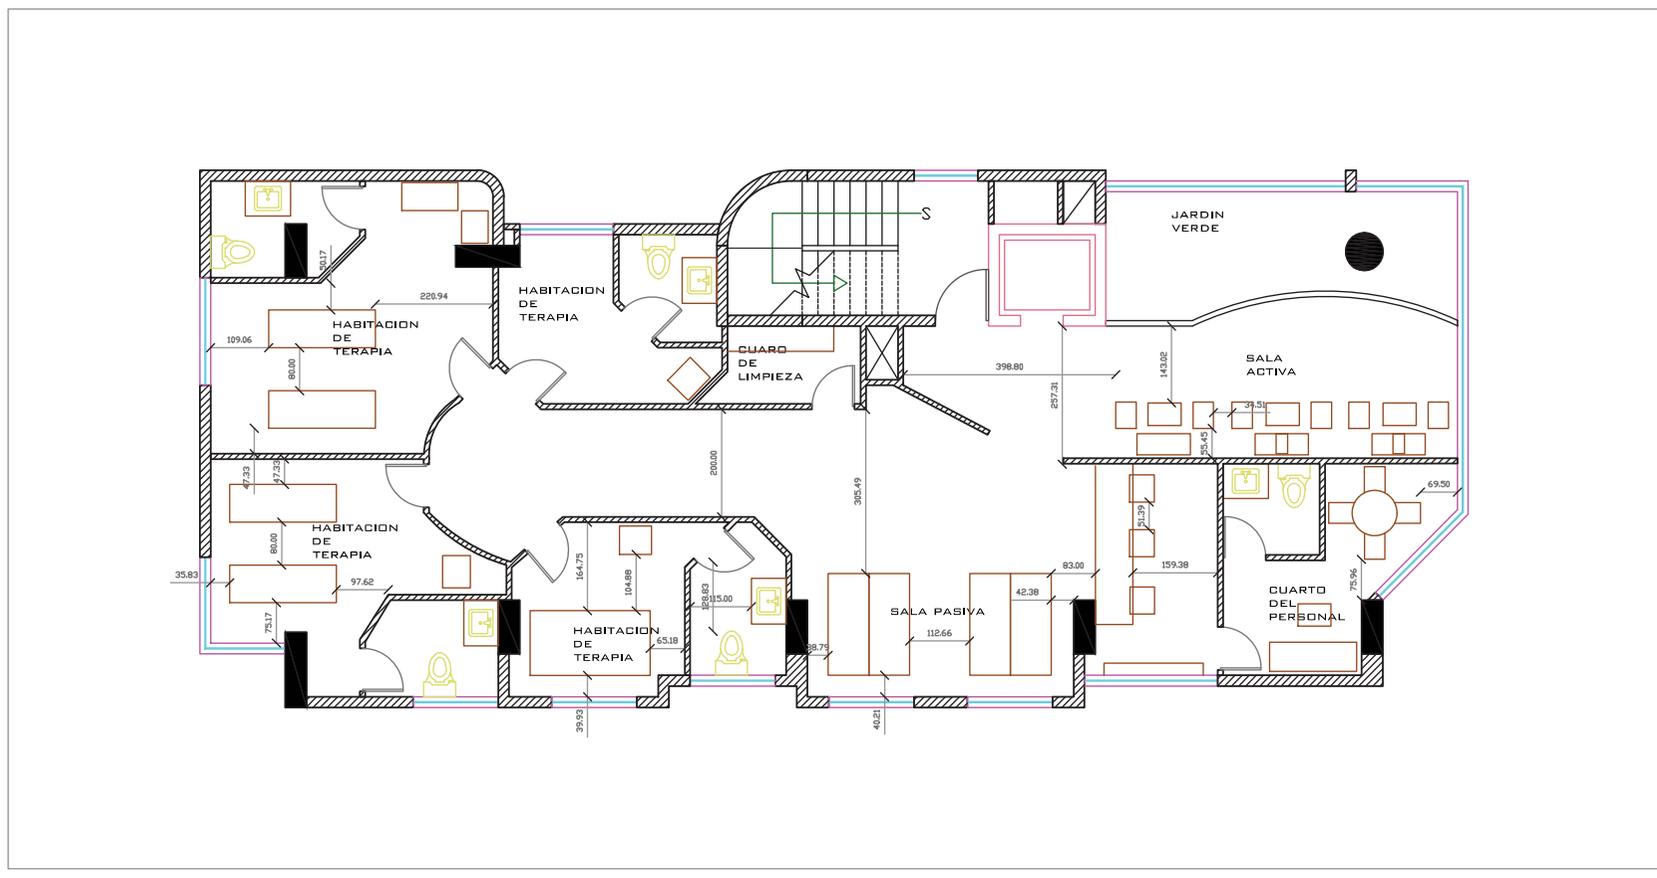

PLANTA DE TERAPIA PLANTA TIPO
N + 5.94 - 8.64 - 11.34 - 14.04
esc _ _ _ 1:100


UBICACION EN PLANO

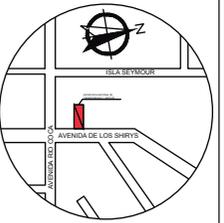

TRABAJO DE TITULACION

CENTRO DE MEDICINA ALTERNATIVA ESPECIALIZADO EN REFLEXOLOGIA, ESTIMULANDO LOS SENTIDOS

UBICACION DEL NORTE EN EL PROYECTO

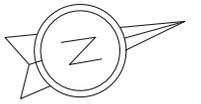

CONTENIDO


PLANOS DE INTERVENCION

ESCALA	LAMINA
S/N	28/95

DIRECTOR DE TESIS
ARQ. WILHELM MOTALVO


AUTORA
MARIA VICTORIA OCANA

FECHA
31 de Julio del 2014

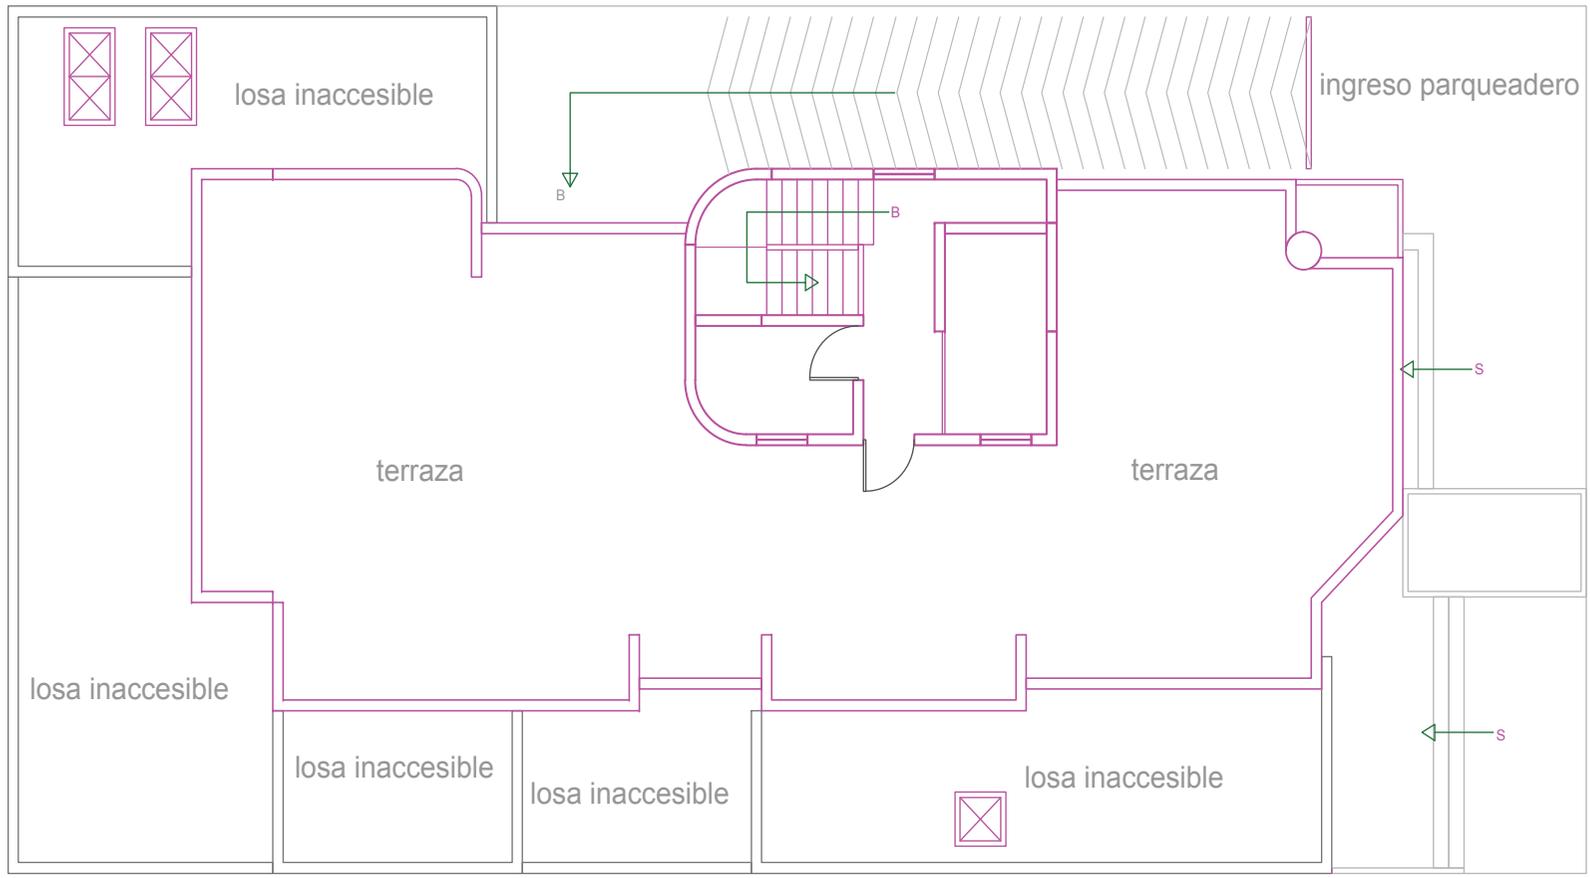

Av. de los Shyris

IMPLANTACIÓN GENERAL - TERRAZA
N + 22.14

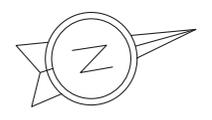


ESCALA	LAMINA
S/N	29/95

DIRECTOR DE TESIS
ARQ. WILHELM MOTALVO


AUTORA
MARIA VICTORIA OCANA

FECHA
31 de Julio del 2014

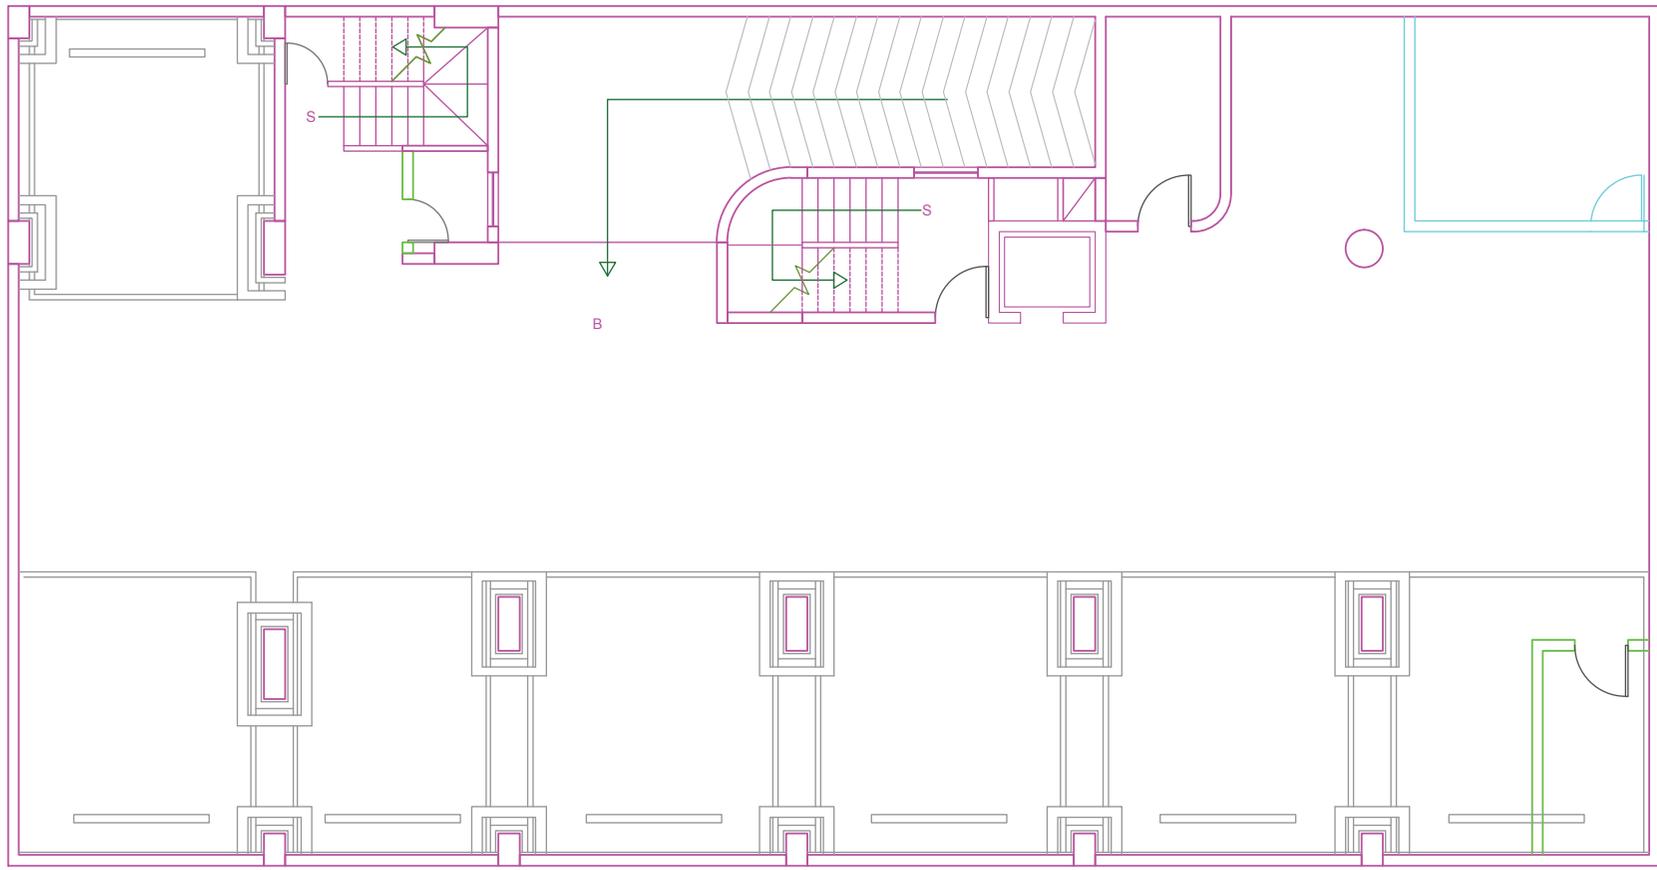

PLANTA DE SUBSUELOS - ESTACIONAMIENTOS
N - 2.34

- MANTIENE
- PROPONE
- ELIMINA

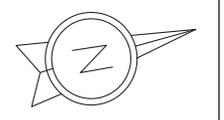


ESCALA	LAMINA
S/N	30/95

DIRECTOR DE TESIS
ARQ. WILHELM MOTALVO


AUTORA
MARIA VICTORIA OCANA

FECHA
31 de Julio del 2014

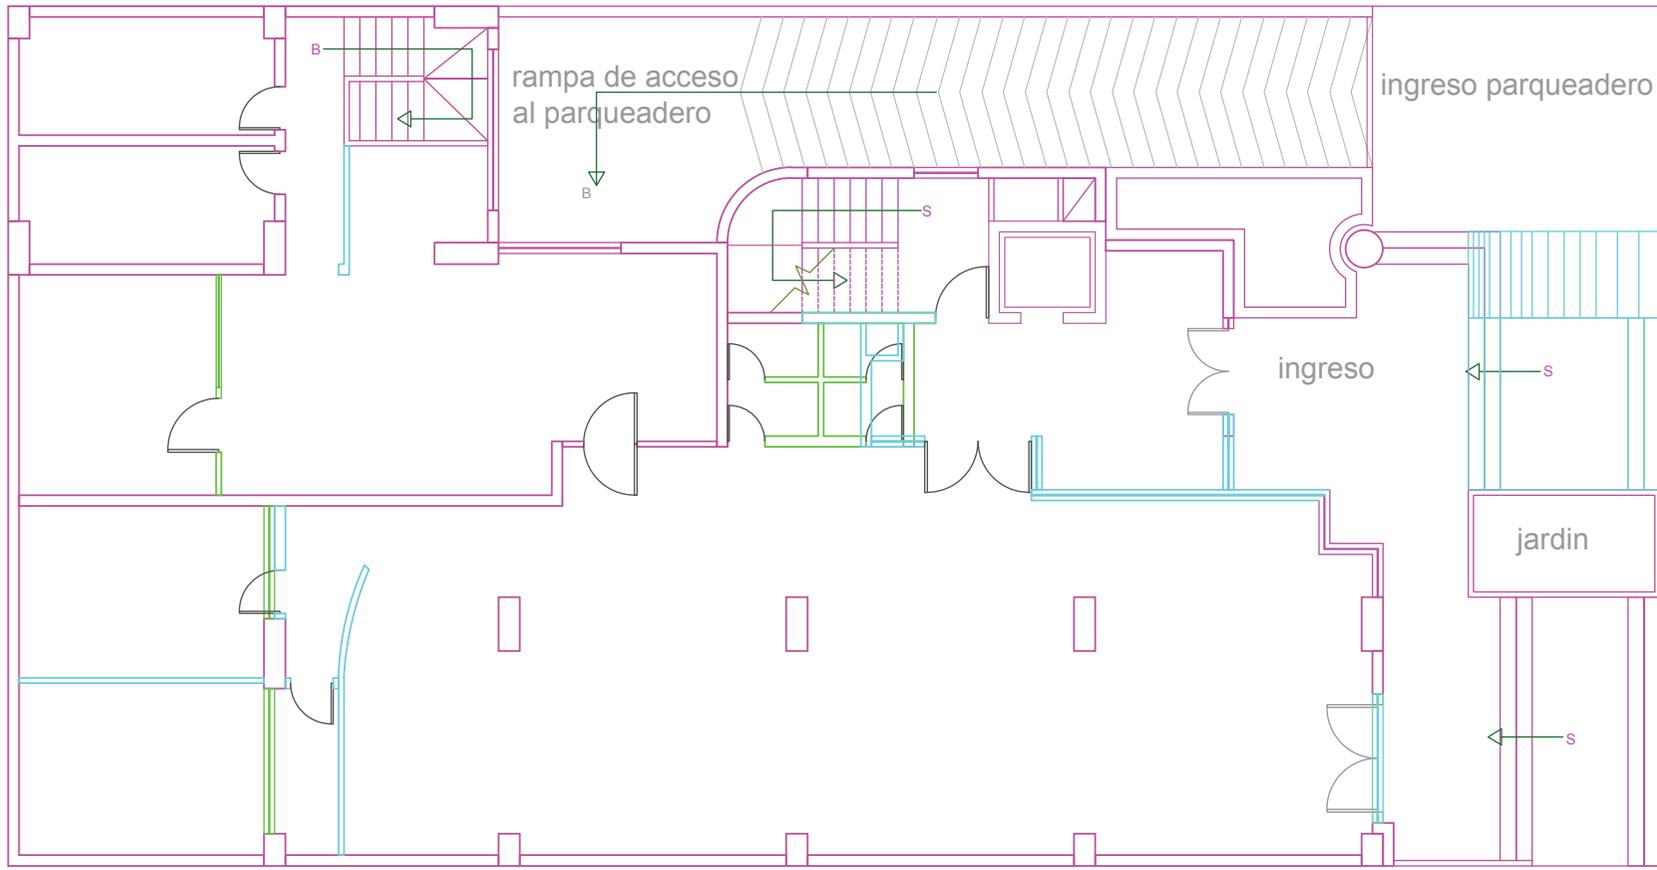


PLANTA BAJA
N + 0.54

- MANTIENE
- PROPONE
- ELIMINA

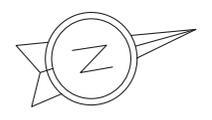

ESCALA	LAMINA
S/N	31/95

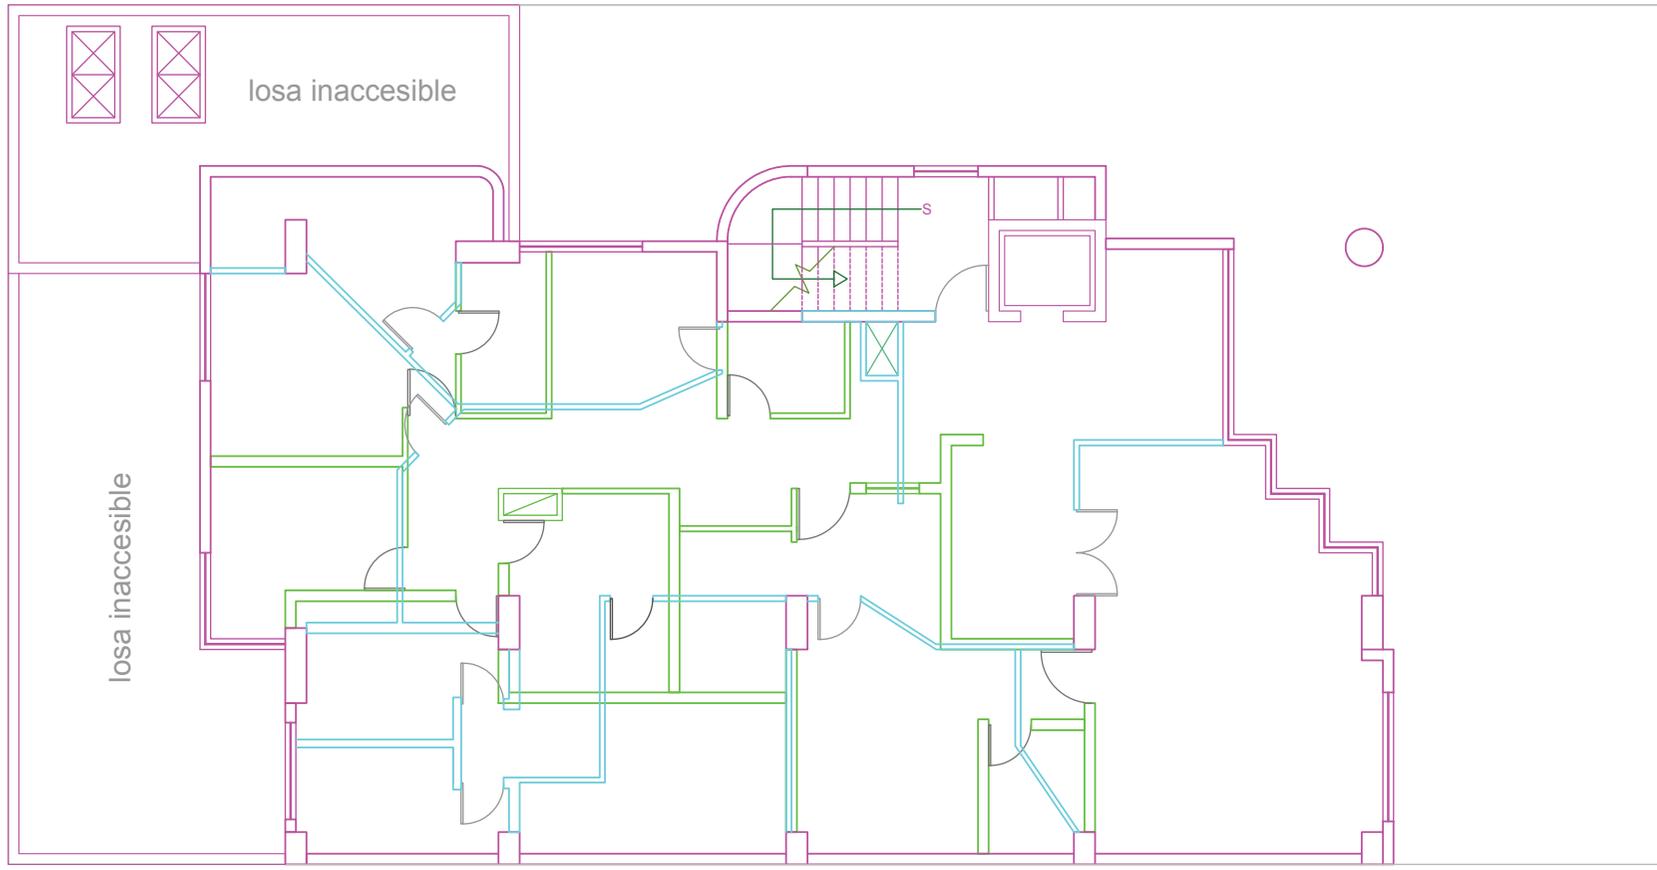

PLANTA DEL 1 PISO ALTO
N + 3.24

- MANTIENE
- PROPONE
- ELIMINA


UBICACION EN PLANO



TRABAJO DE TITULACION

CENTRO DE MEDICINA ALTERNATIVA ESPECIALIZADO EN REFLEXOLOGIA, ESTIMULANDO LOS SENTIDOS

UBICACION DEL NORTE EN EL PROYECTO

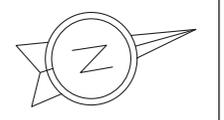

CONTENIDO

PLANOS DE INTERVENCION

ESCALA	LAMINA
S/N	32/95

DIRECTOR DE TESIS


ARQ. WILHELM MOTALVO

AUTORA

MARIA VICTORIA OCANA


FECHA

31 de Julio del 2014

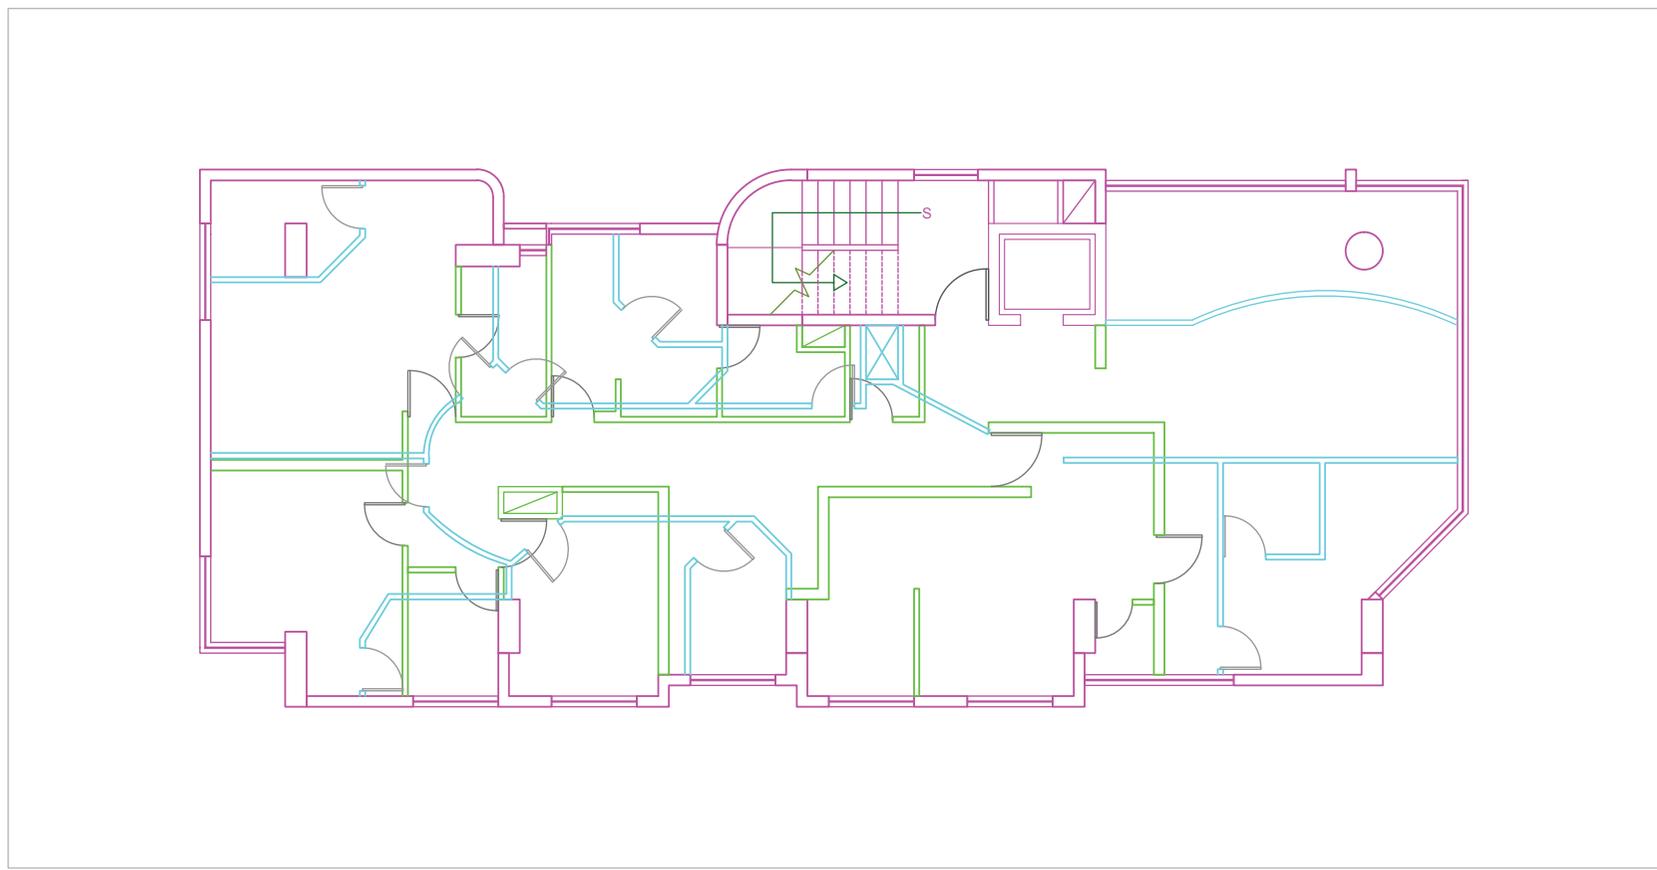


PLANTA TIPO
 N + 5.94 - 8.64 - 11.34 - 14.04

- MANTIENE
- PROPONE
- ELIMINA

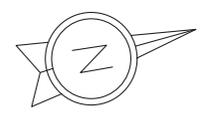


ESCALA	LAMINA
S/N	33/95

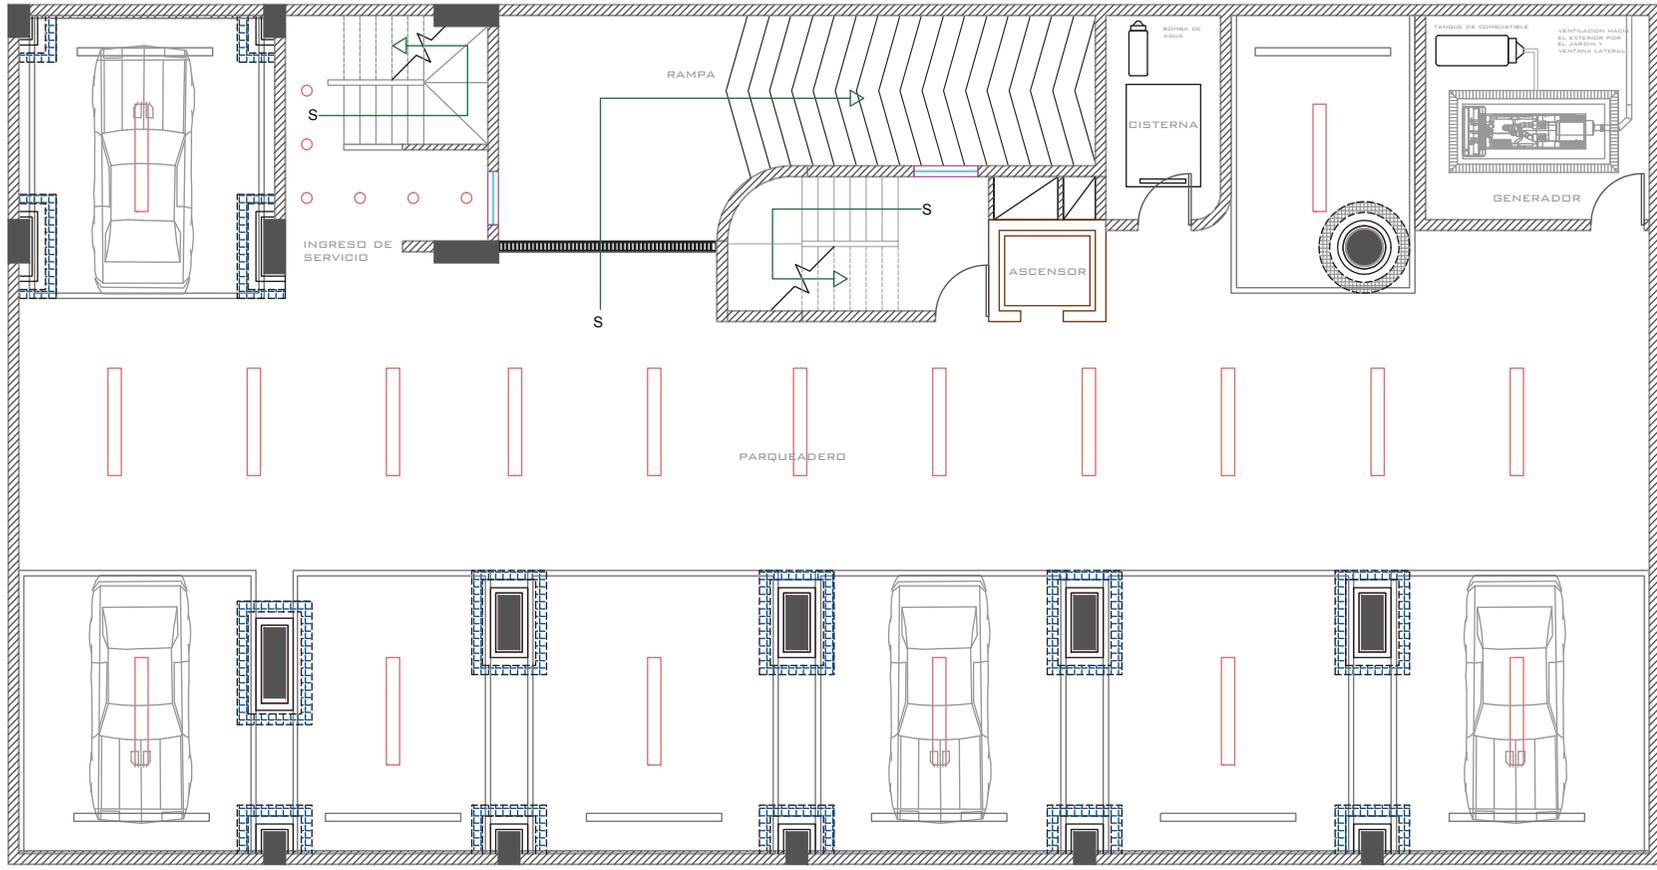


PLANTA DE CIELOS FALSOS DE SUBSUELOS - ESTACIONAMIENTOS
N - 2.52
esc ___ 1:100

COD.	SIMB.	DESCRIPCION
CP		PVC


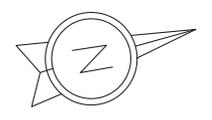


ESCALA	LAMINA
S/N	34/95

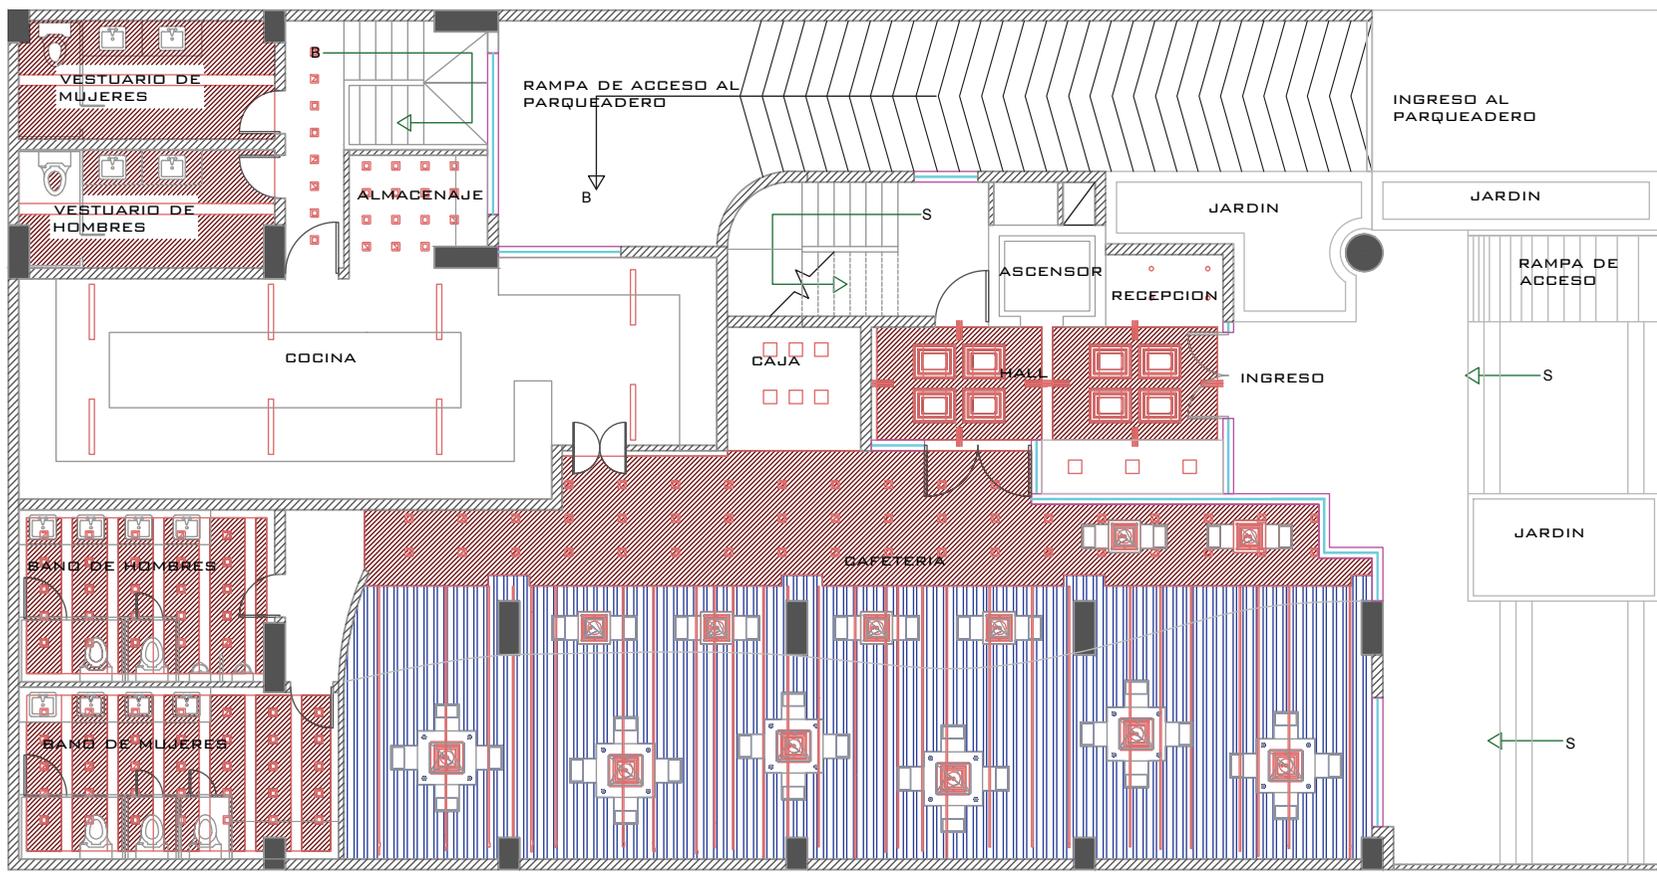


PLANTA INTERIORISTA DE PLANTA BAJA -CAFETERIA
N + 0.54
esc _ _ _ 1:100

COD.	SIMB.	DESCRIPCION
CBG		Dry wall-Gypsum
CFM		Cielo Raso Madera

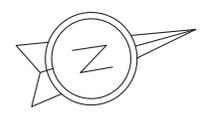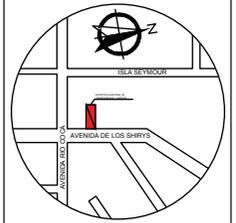


ESCALA	LAMINA
S/N	35/95

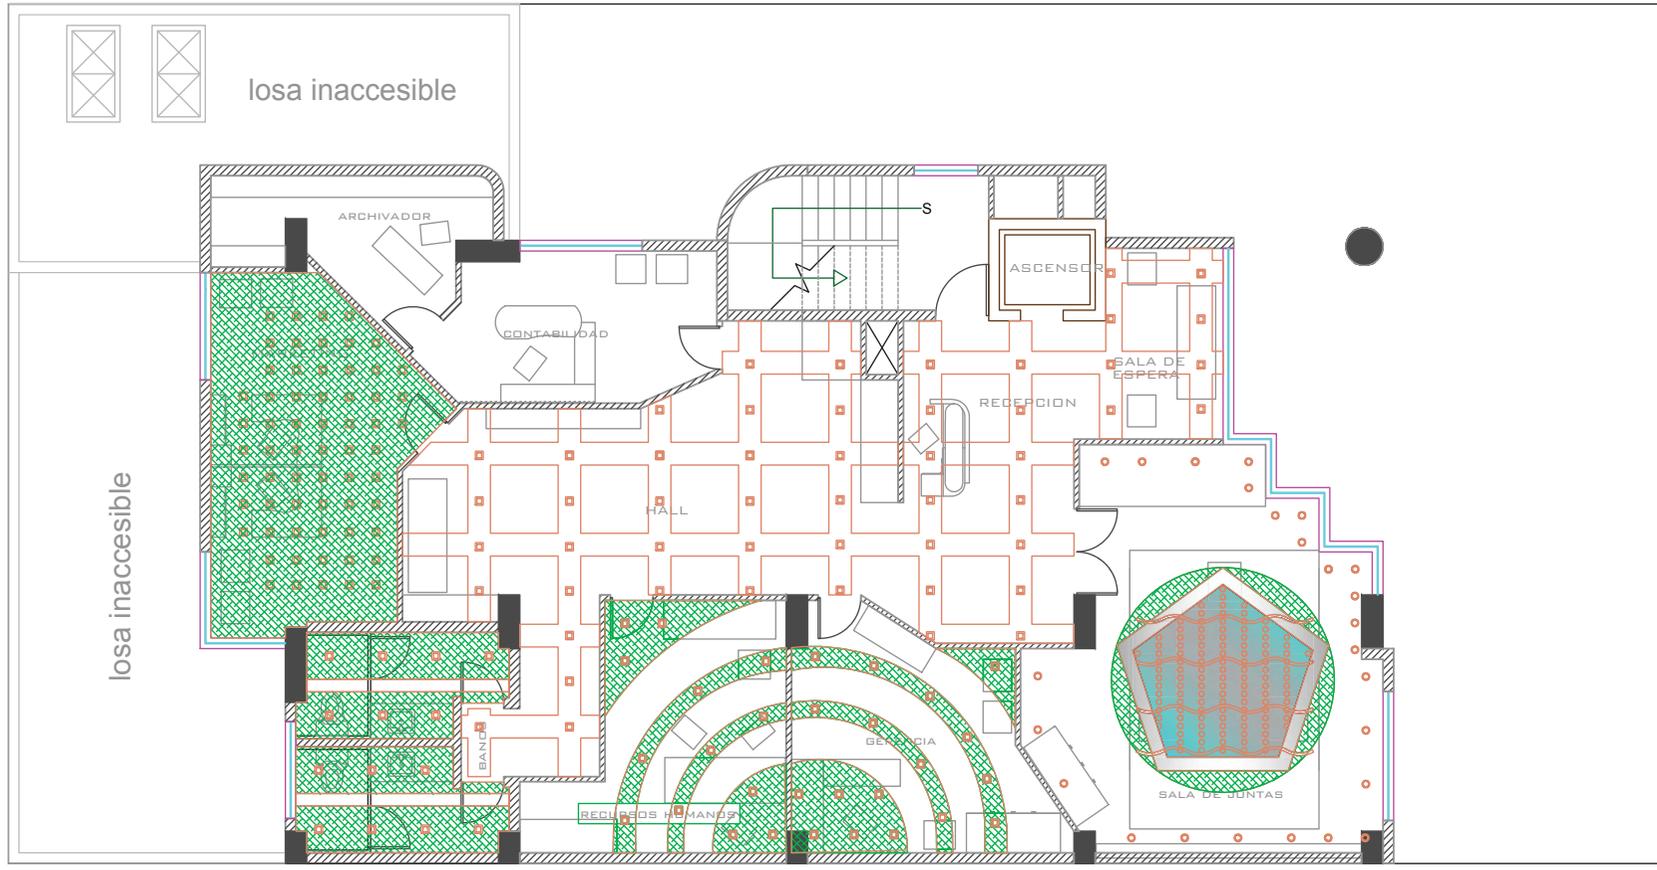


PLANTA INTERIORISTA DEL PISO ADMINISTRATIVO
N + 3.24
esc ___ 1:100

COD.	SIMB.	DESCRIPCION
CG		Dry wall-Gypsum
CRAP		Cielo Raso Aluminio Perforado
CML		Cielo Raso Madera Lisa
CRA		Cielo Raso Aluminio


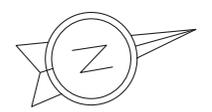


ESCALA	LAMINA
S/N	36/95

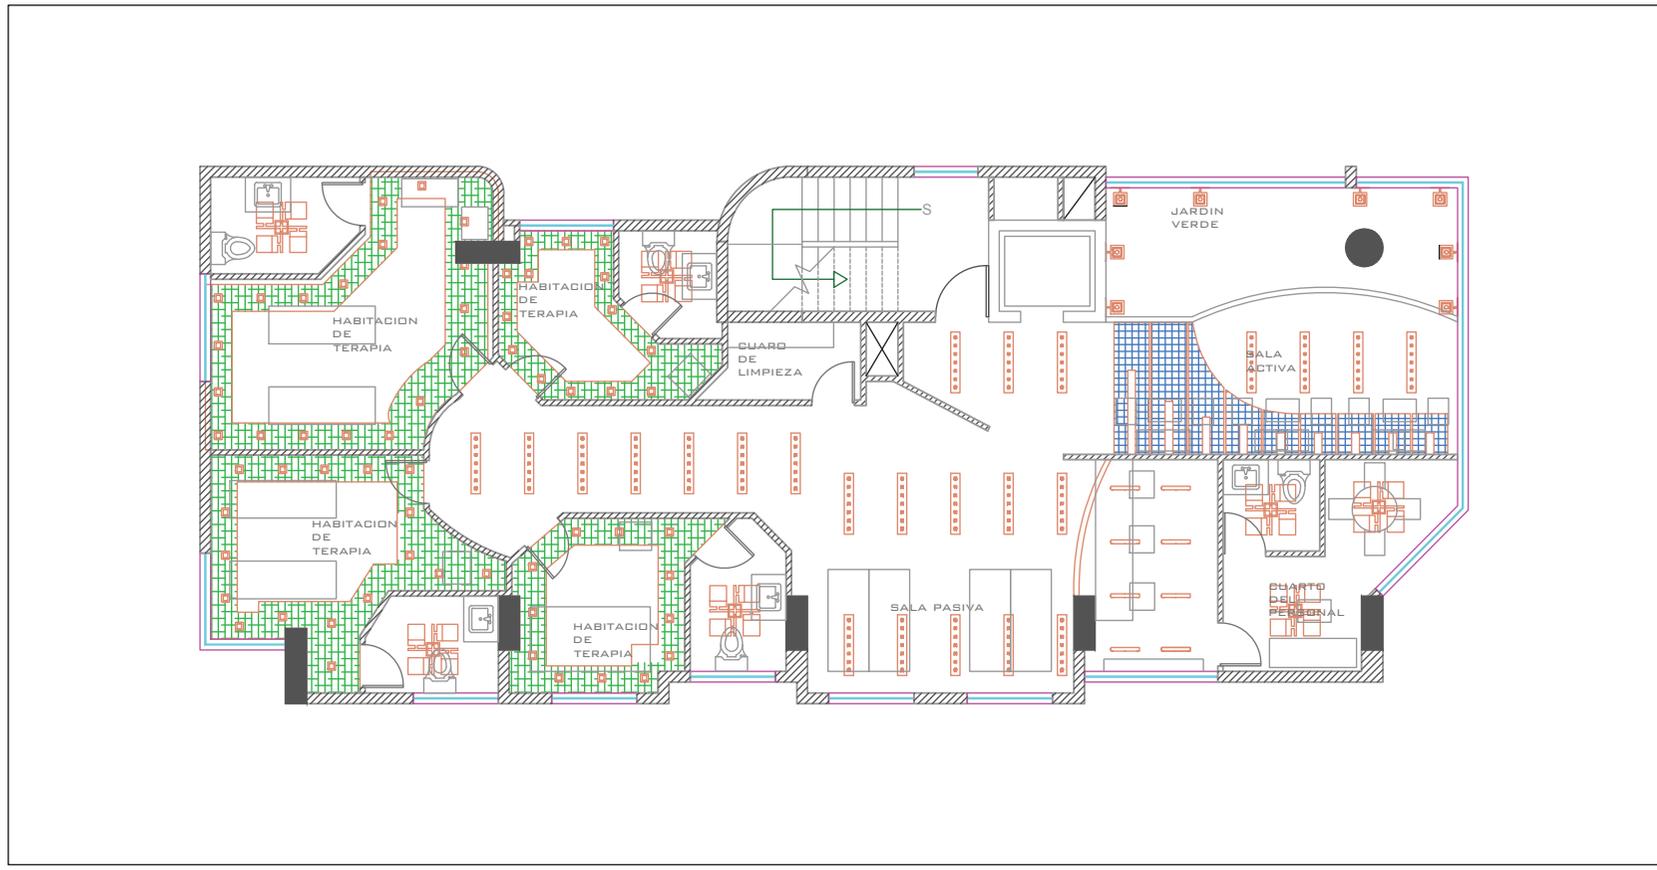


PLANTA INTERIORISTA DE LA PLANTA TIPO
N + 5.94 - 8.64 - 11.34 - 14.04
esc ___ 1:100

COD.	SIMB.	DESCRIPCION
CGH		Dry wall-Gypsum
CFS		Cielo Fibra Mineral

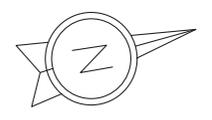
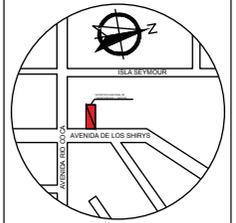


ESCALA	LAMINA
S/N	37/95

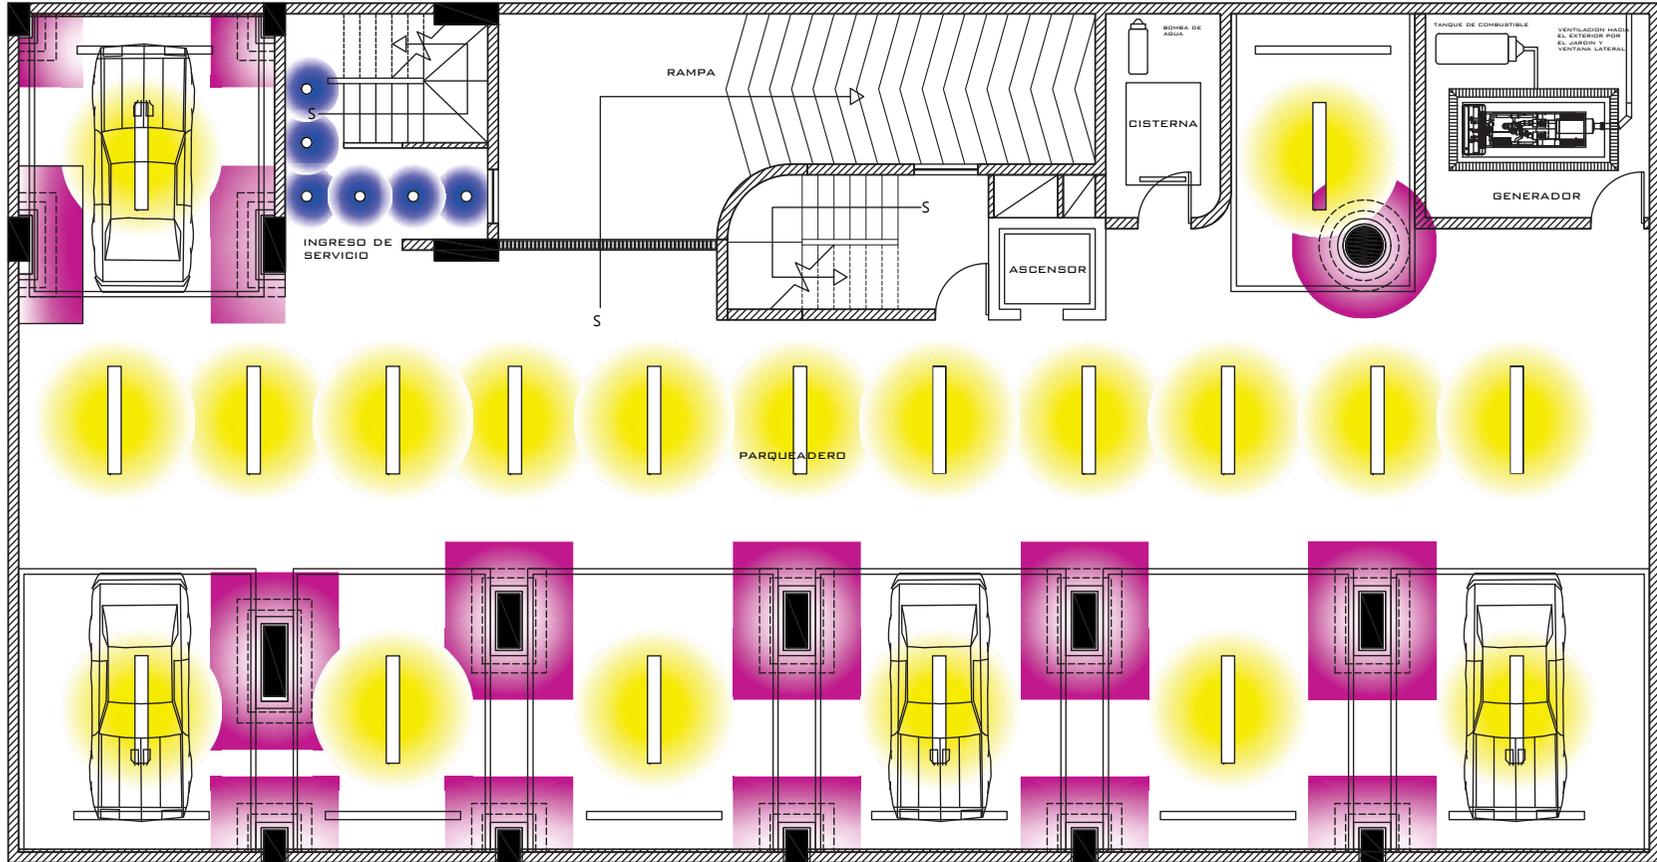


PLANTA INTERIORISTA DE SUBSUELOS - ESTACIONAMIENTOS
N - 2.52
esc ___ 1:100

SIMBOLOGIA	TIPO DE LAMPARA	TIPO DE LUMINARIA	TIPO DE ILUMINACION
 	LAMPARA ADOSADA AL TECHO	TUBOS LED TL5	LUZ GENERAL
 	MANGUERA LED	LED	LUZ AMBIENTAL Y DECORATIVO
 	DICROICOS	FOCOS LED	LUZ GENERAL

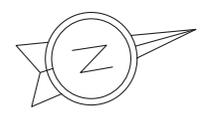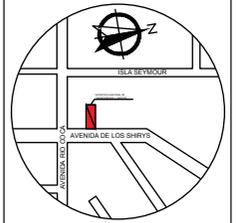

ESCALA	LAMINA
S/N	38/95

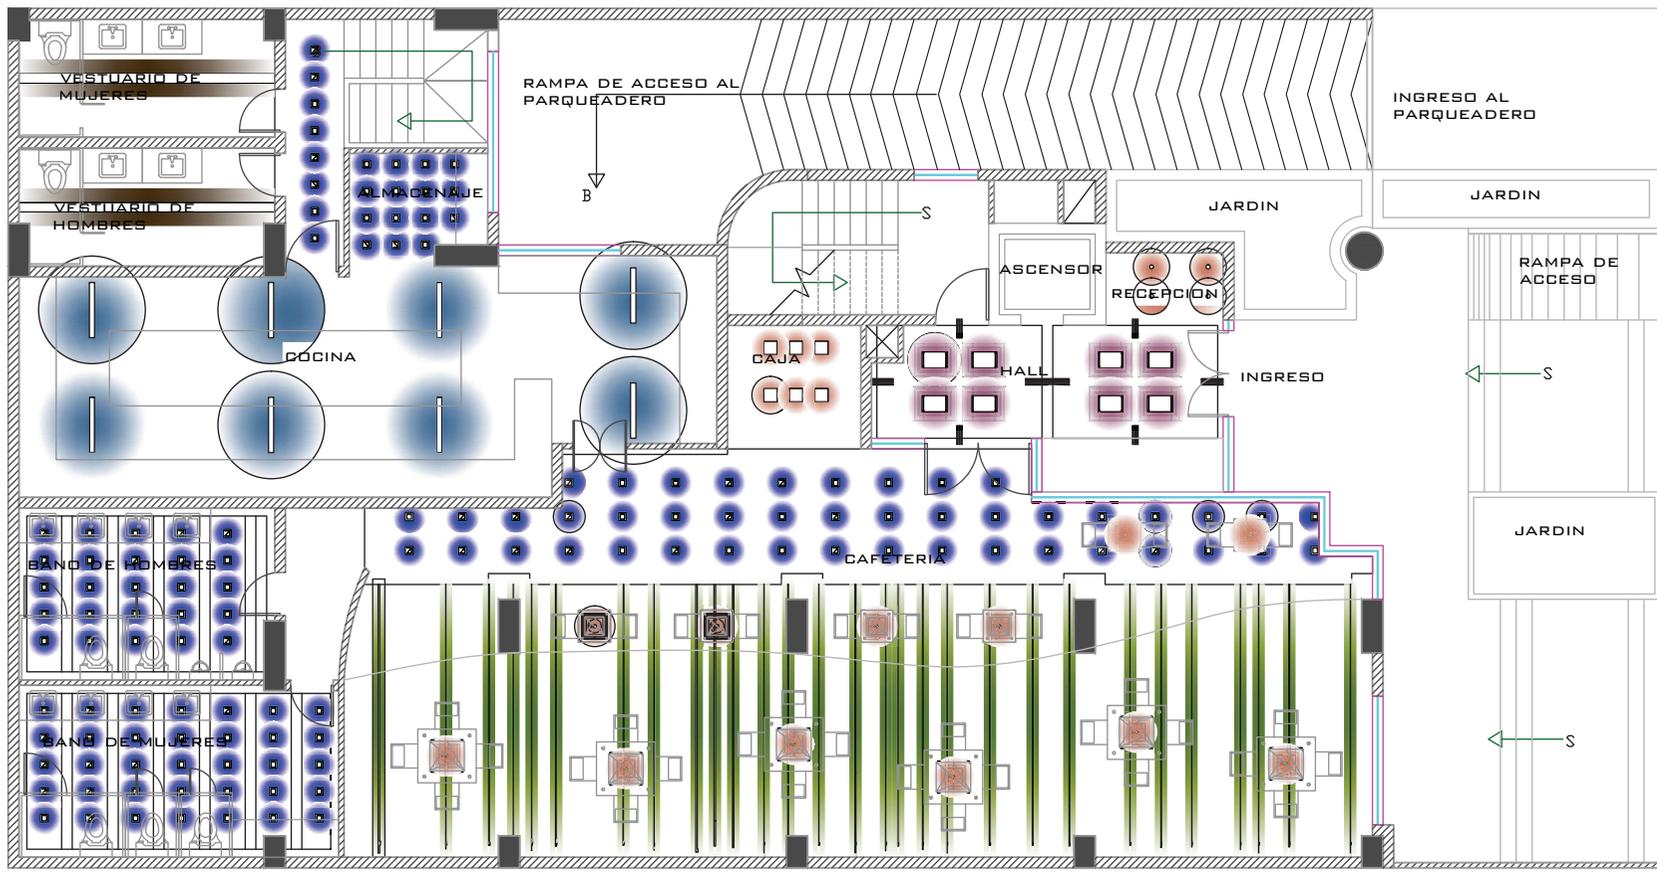


PLANTA INTERIORISTA DE PLANTA BAJA -CAFETERIA


N + 0.54

esc _ _ _ 1:100

SIMBOLOGIA	TIPO DE LAMPARA	TIPO DE LUMINARIA	TIPO DE ILUMINACION
	LAMPARA COLGANTE DE TUBO	TUBOS LED TL5	LUZ GENERAL
	MANGUERA LED	LED	LUZ AMBIENTAL Y DECORATIVO
	DICROICOS	FOCOS LED	LUZ GENERAL
	PANTALLA LED	FOCOS LED	LUZ GENERAL
	LAMPARA COLGANTE	FOCOS VELA LED	LUZ GENERAL Y PUNTUAL
	CANALES DE LUZ	MANGUERA LED	LUZ GENERAL Y PUNTUAL

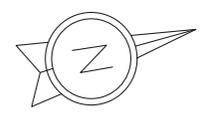

ESCALA	LAMINA
S/N	39/95

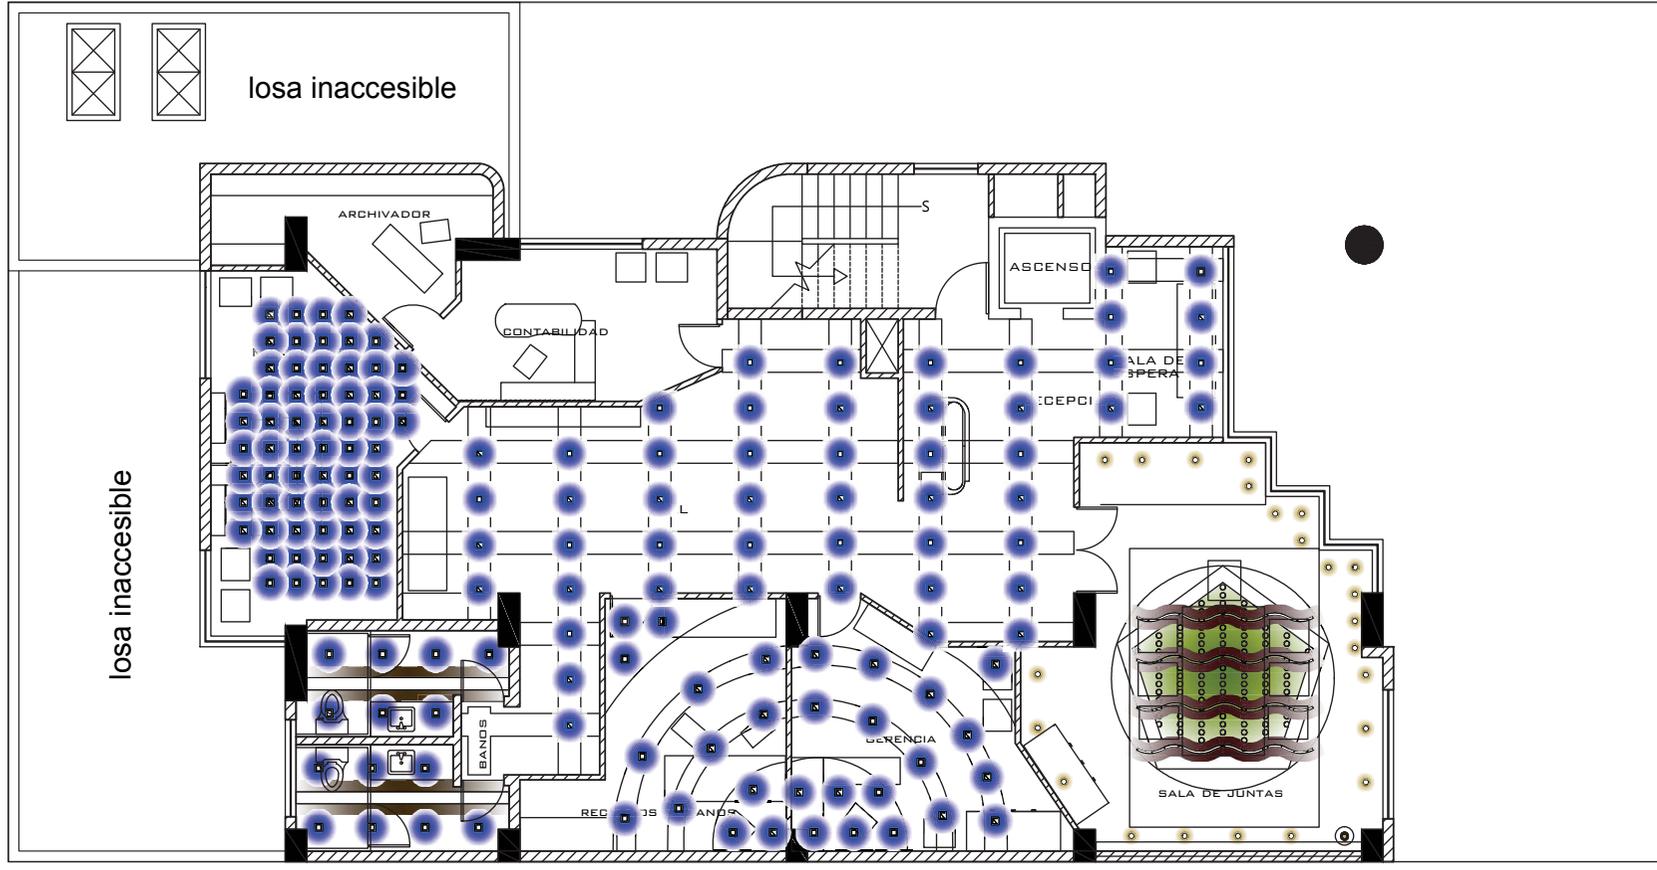

PLANTA INTERIORISTA DEL PISO ADMINISTRATIVO
N + 3.24
esc ___ 1:100

SIMBOLOGIA	TIPO DE LAMPARA	TIPO DE LUMINARIA	TIPO DE ILUMINACION
	LAMPARA COLGANTE CON DICROICOS	FOCOS LED	LUZ PUNTUAL
	MANGUERA LED	LED	LUZ AMBIENTAL Y DECORATIVO
	DICROICOS	FOCOS LED	LUZ GENERAL
	REFLECTOR LED	FOCOS LED	LUZ PUNTUAL
	LAMPARA COLGANTE MODULAR CON DICROICOS	FOCOS VELA LED	LUZ GENERAL Y PUNTUAL
	CANALES DE LUZ	MANGUERA LED	LUZ GENERAL Y PUNTUAL


UBICACION EN PLANO



TRABAJO DE TITULACION

CENTRO DE MEDICINA ALTERNATIVA ESPECIALIZADO EN REFLEXOLOGIA, ESTIMULANDO LOS SENTIDOS

UBICACION DEL NORTE EN EL PROYECTO

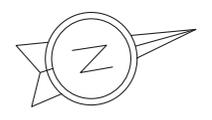

CONTENIDO

PLANOS DE ILUMINACION

ESCALA	LAMINA
S/N	40/95

DIRECTOR DE TESIS


ARQ. WILHELM MOTALVO

AUTORA

MARIA VICTORIA OCANA



FECHA

31 de Julio del 2014

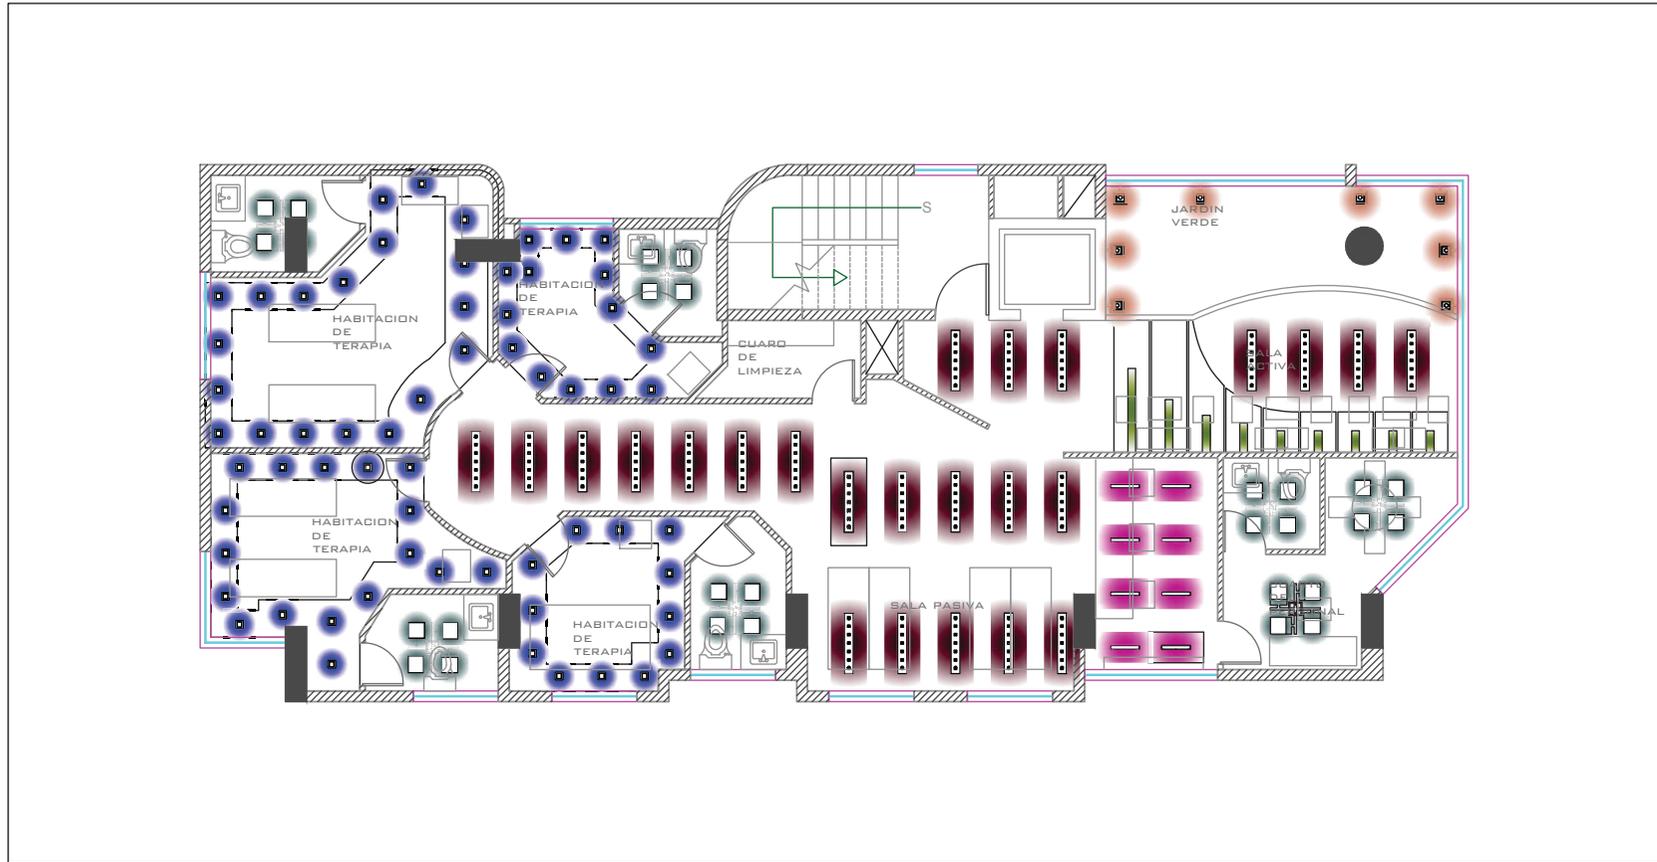


PLANTA INTERIORISTA DE LA PLANTA TIPO
N + 5.94 - 8.64 - 11.34 - 14.04
esc ___ 1:100

SIMBOLOGIA	TIPO DE LAMPARA	TIPO DE LUMINARIA	TIPO DE ILUMINACION
	CANALES DE LUZ	MANGUERA LED	LUZ GENERAL Y PUNTUAL
	MANGUERA LED	LED	LUZ AMBIENTAL Y DECORATIVO
	DICROICOS	FOCOS LED	LUZ GENERAL
	PANTALLA LED EN LAMPARA COLGANTE	FOCOS LED	LUZ GENERAL
	LAMPARA DE PARED	FOCOS VELA LED	LUZ AMBIENTAL Y DECORATIVO
	LAMPARA COLGANTE CON DICROICOS	FOCOS LED	LUZ GENERAL Y PUNTUAL

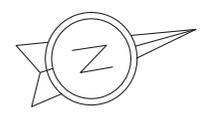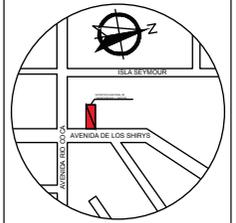


ESCALA	LAMINA
S/N	41/95

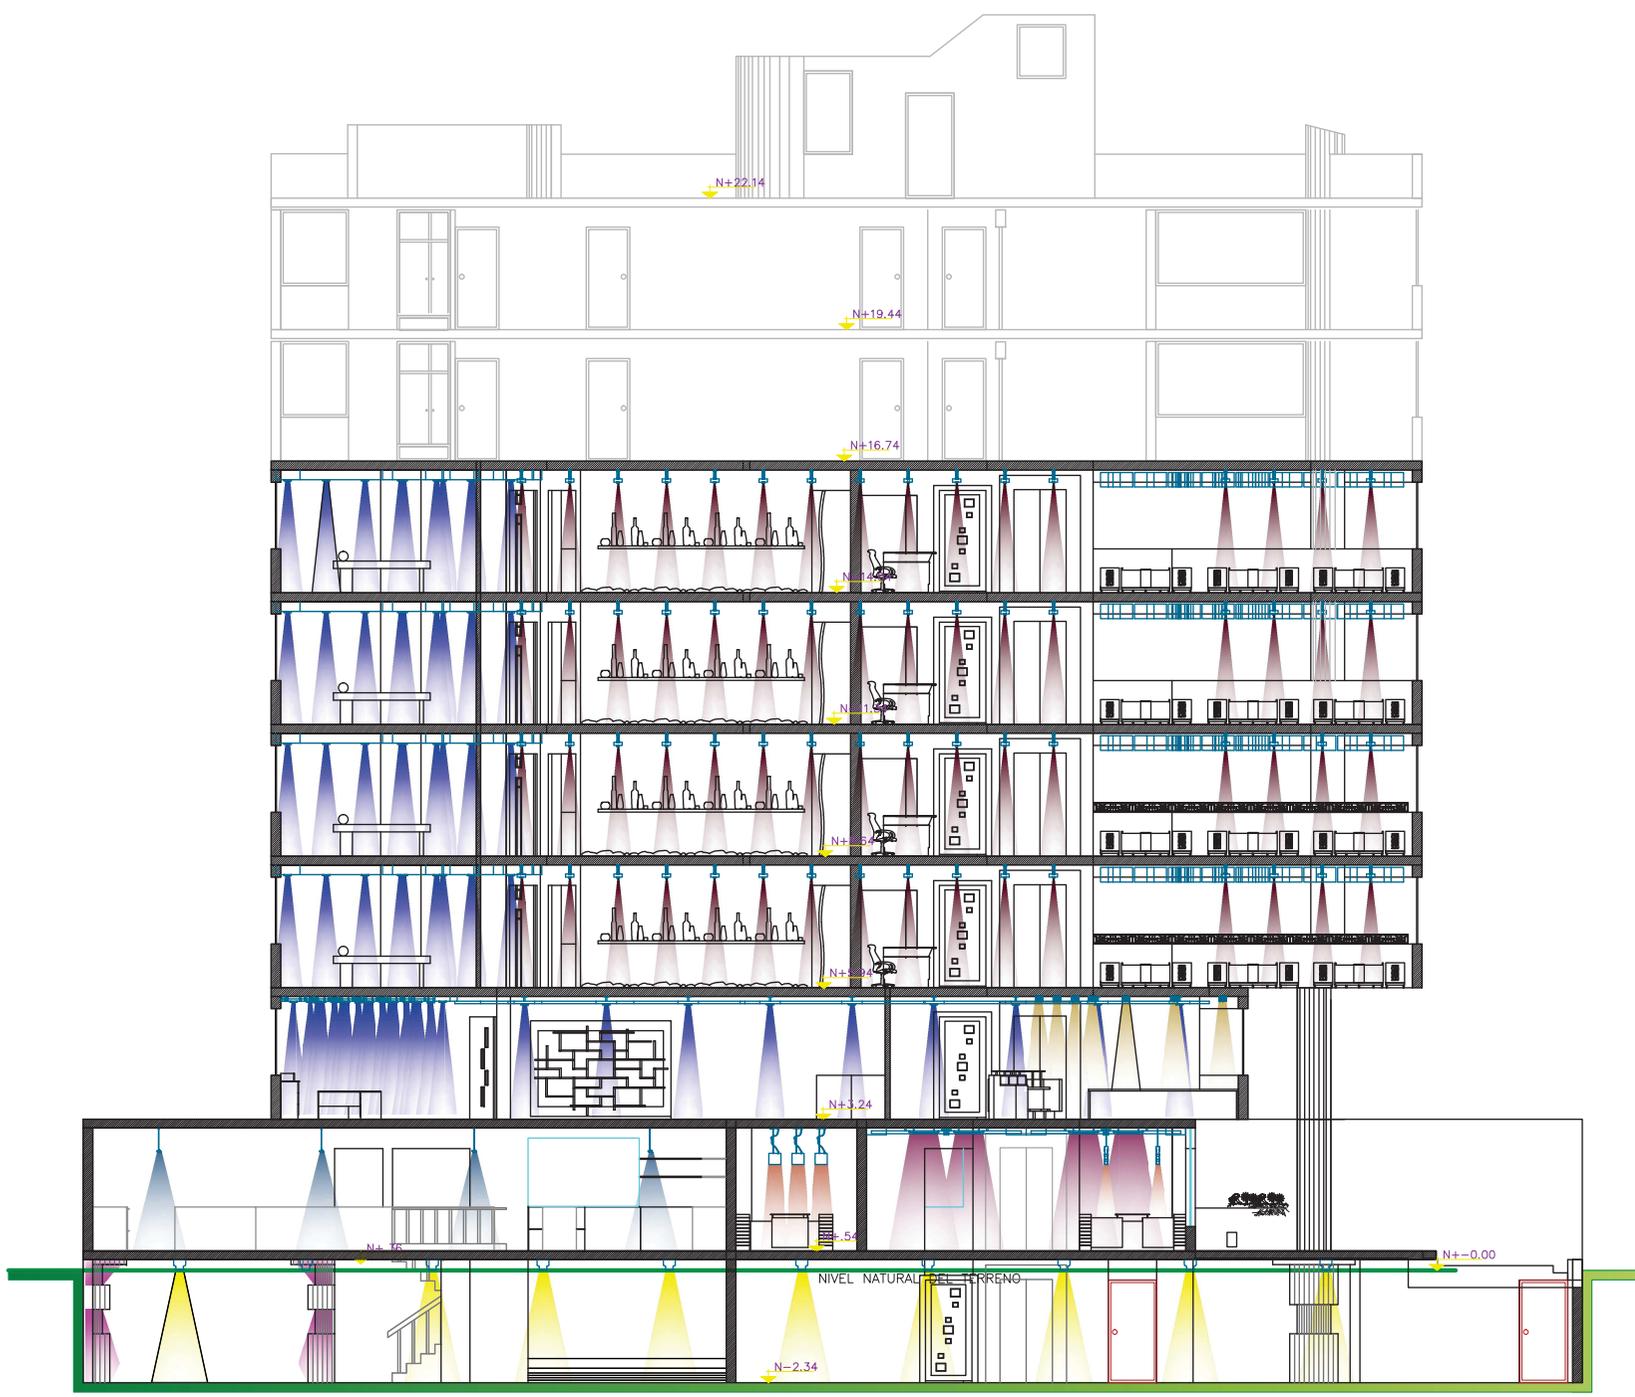

CORTE A-A'

esc - - - 1:100

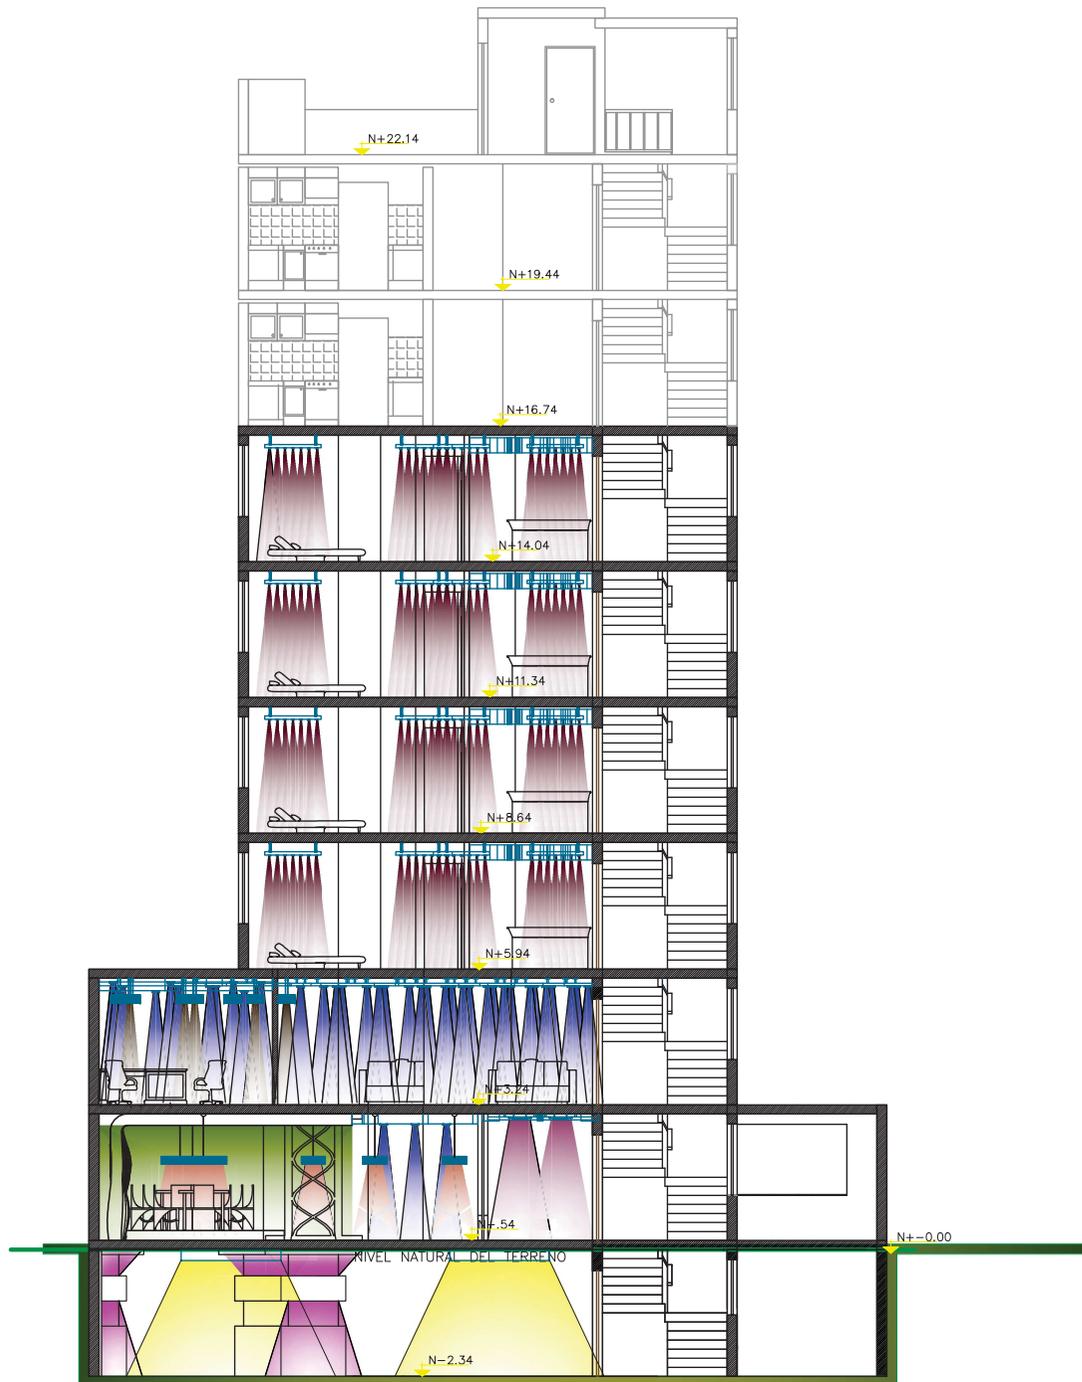


CORTE B-B'

esc _ _ _ 1:100



ESCUELA DE ARQUITECTURA
INTERIOR

UBICACION EN PLANO

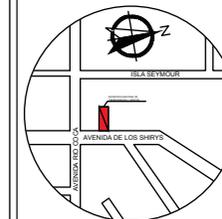

TRABAJO DE TITULACION

CENTRO DE MEDICINA
ALTERNATIVA ESPECIALIZADO
EN REFLEXOLOGIA,
ESTIMULANDO LOS SENTIDOS

UBICACION DEL NORTE
EN EL PROYECTO



CONTENIDO

CORTE B-B' DE ILUMINACION

ESCALA	LAMINA
S/N	42/95

DIRECTOR DE TESIS











ARQ. WILHELM MOTALVO

AUTORA

MARIA VICTORIA OCANA

FECHA

31 de Julio del 2014

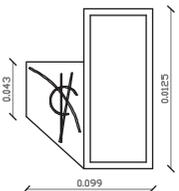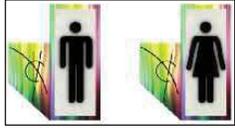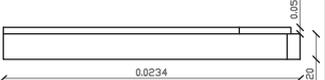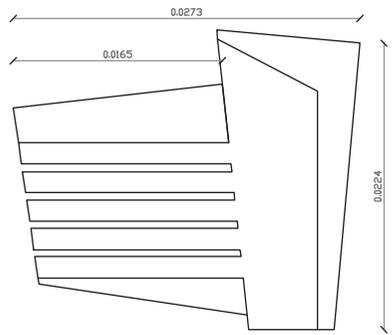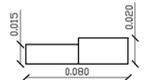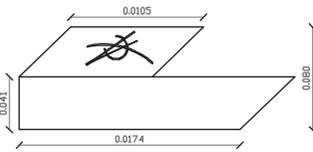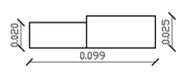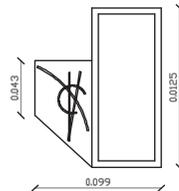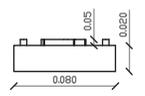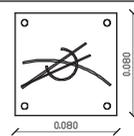
SIMBOLOGIA	FACHADA	PLANTA	IMAGEN	SIGNIFICADO
				BAÑOS DE HOMBRES Y MUJERES
				SEÑALETICA DE EVACUACION Y EMERGENCIA
				SEÑALETICA DE UBICACION
				SEÑALETICA IDENTIFICATIVA
				SEÑALETICA PICTOGRAMAS
				LOGOTIPO

LA SEÑALETICA ESTAN HECHOS EN ACRILICO DE DE 1.5MM A DE 3MM GRABADO Y VINIL ADHESIVO, ANCLADOS CON TORNILLOS DE ACERO



ESCUELA DE ARQUITECTURA INTERIOR

UBICACION EN PLANO

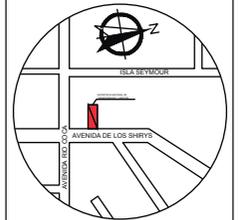

TRABAJO DE TITULACION

CENTRO DE MEDICINA ALTERNATIVA ESPECIALIZADO EN REFLEXOLOGIA, ESTIMULANDO LOS SENTIDOS

UBICACION DEL NORTE EN EL PROYECTO



CONTENIDO

SENALETICA

ESCALA

S/N

LAMINA

43/95

DIRECTOR DE TESIS



ARQ. WILHELM MOTALVO

AUTORA

MARIA VICTORIA OCANA

FECHA



31 de Julio del 2014

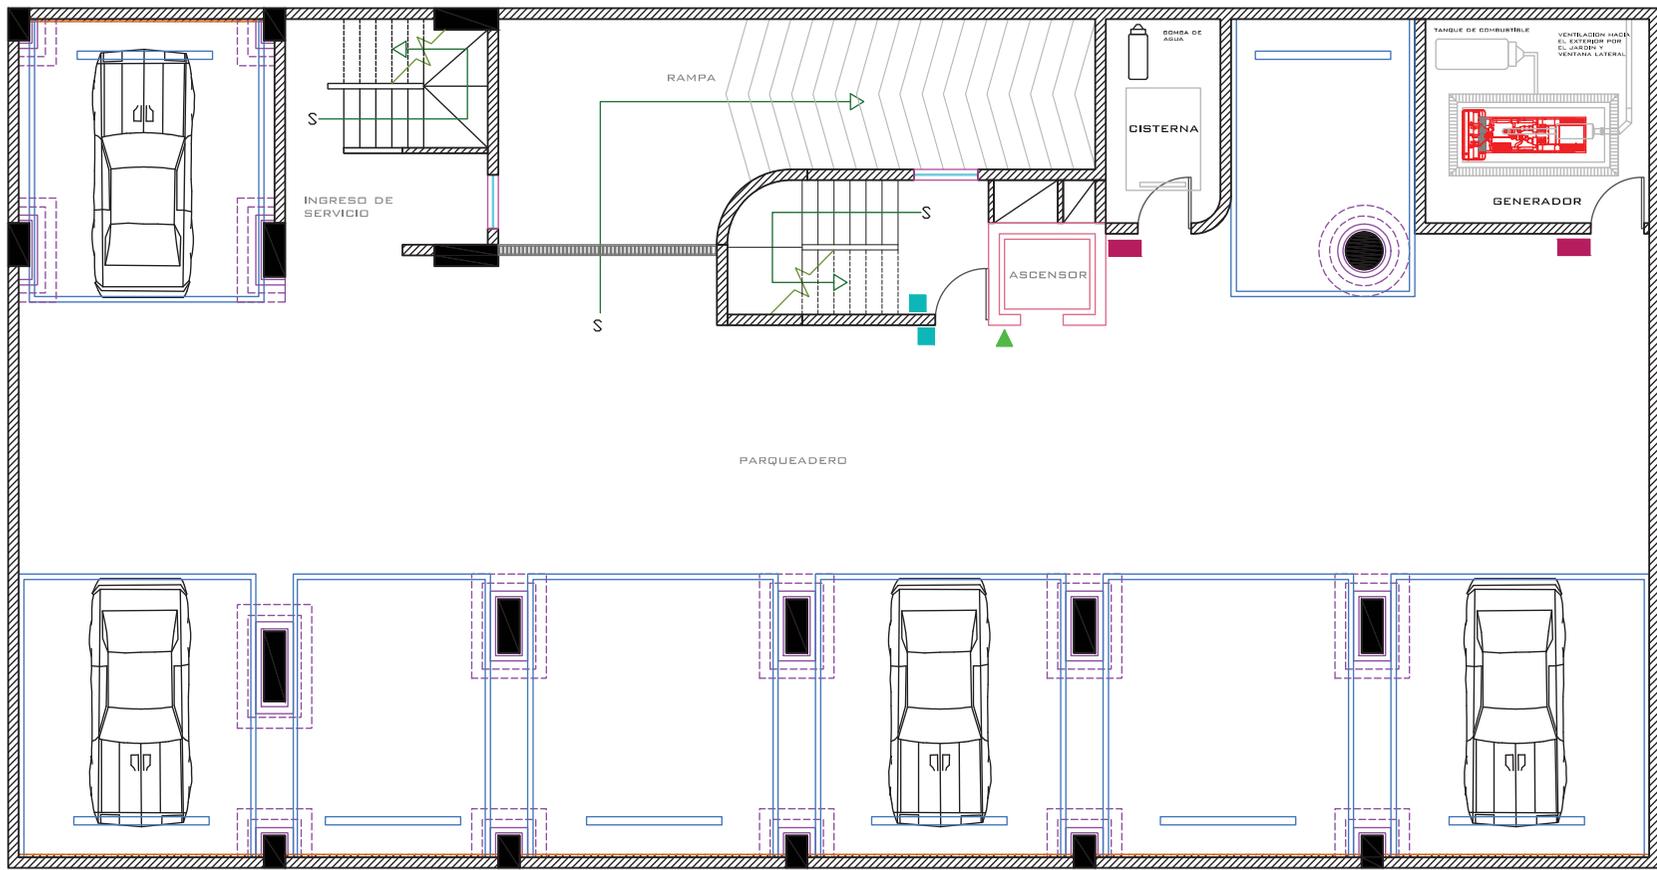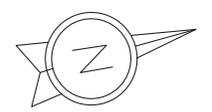

PLANTA DE SUBSUELOS - ESTACIONAMIENTOS
N - 2.52
esc ___ 1:100

SIMBOLOGIA	FACHADA	PLANTA	IMAGEN	SIGNIFICADO
●				BARDES DE HOMBRES Y MUJERES
■				SENALETICA DE EVACUACION Y EMERGENCIA
▲				SENALETICA DE UBICACION
■				SENALETICA IDENTIFICATIVA
▲				SENALETICA PICTOGRAMAS
◆				LOGOTIPO

LA SENALÉTICA ESTÁN HECHOS EN ACRILICO DE 1,5MM A 2MM
SERIADO Y VINIL ADHESIVO, ANCLADOS CON TORNILLOS DE ACERO

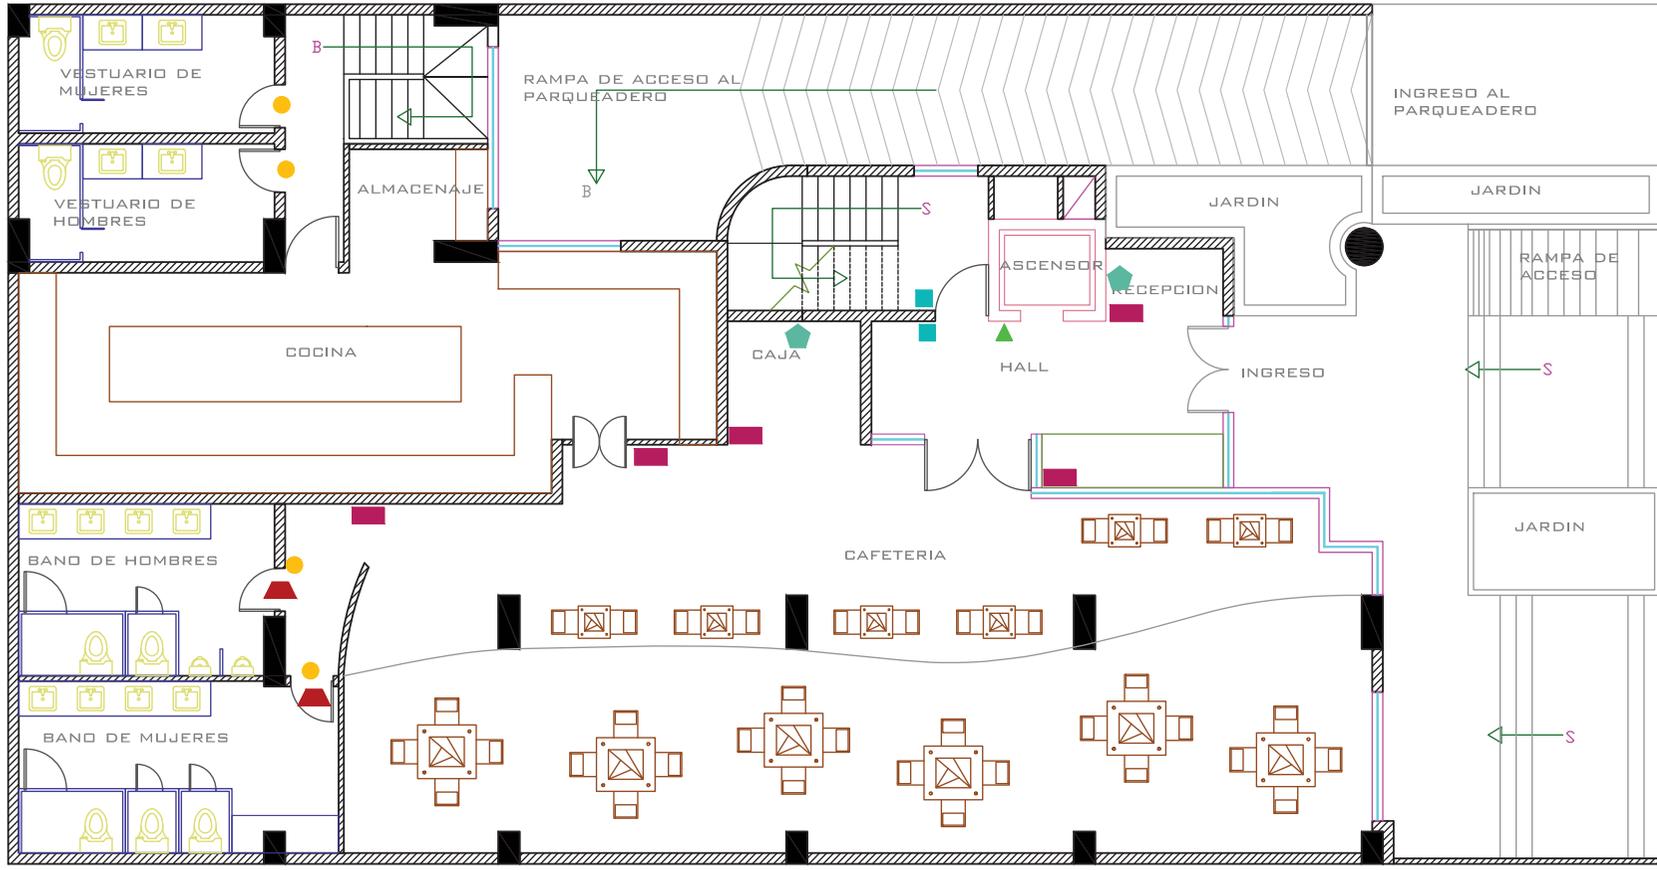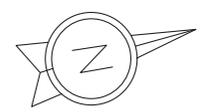

PLANTA BAJA -CAFETERIA
N + 0.54
esc ___ 1:100

SIMBOLOGIA	FACHADA	PLANTA	IMAGEN	SIGNIFICADO
●				BANOS DE HOMBRES Y MUJERES
■				SENALETICA DE EVACUACION Y EMERGENCIA
▲				SENALETICA DE UBICACION
■				SENALETICA IDENTIFICATIVA
▲				SENALETICA PICTOGRAMAS
⬠				LOGOTIPO

LA SENALETICA ESTAN HECHOS EN ACRILICO DE 1,5MM A 2MM 6060ADIC Y VINIL ADHESIVO, ANCLADOS CON TORNILLOS DE ACERO



UBICACION EN PLANO



TRABAJO DE TITULACION

CENTRO DE MEDICINA ALTERNATIVA ESPECIALIZADO EN REFLEXOLOGIA, ESTIMULANDO LOS SENTIDOS

UBICACION DEL NORTE EN EL PROYECTO

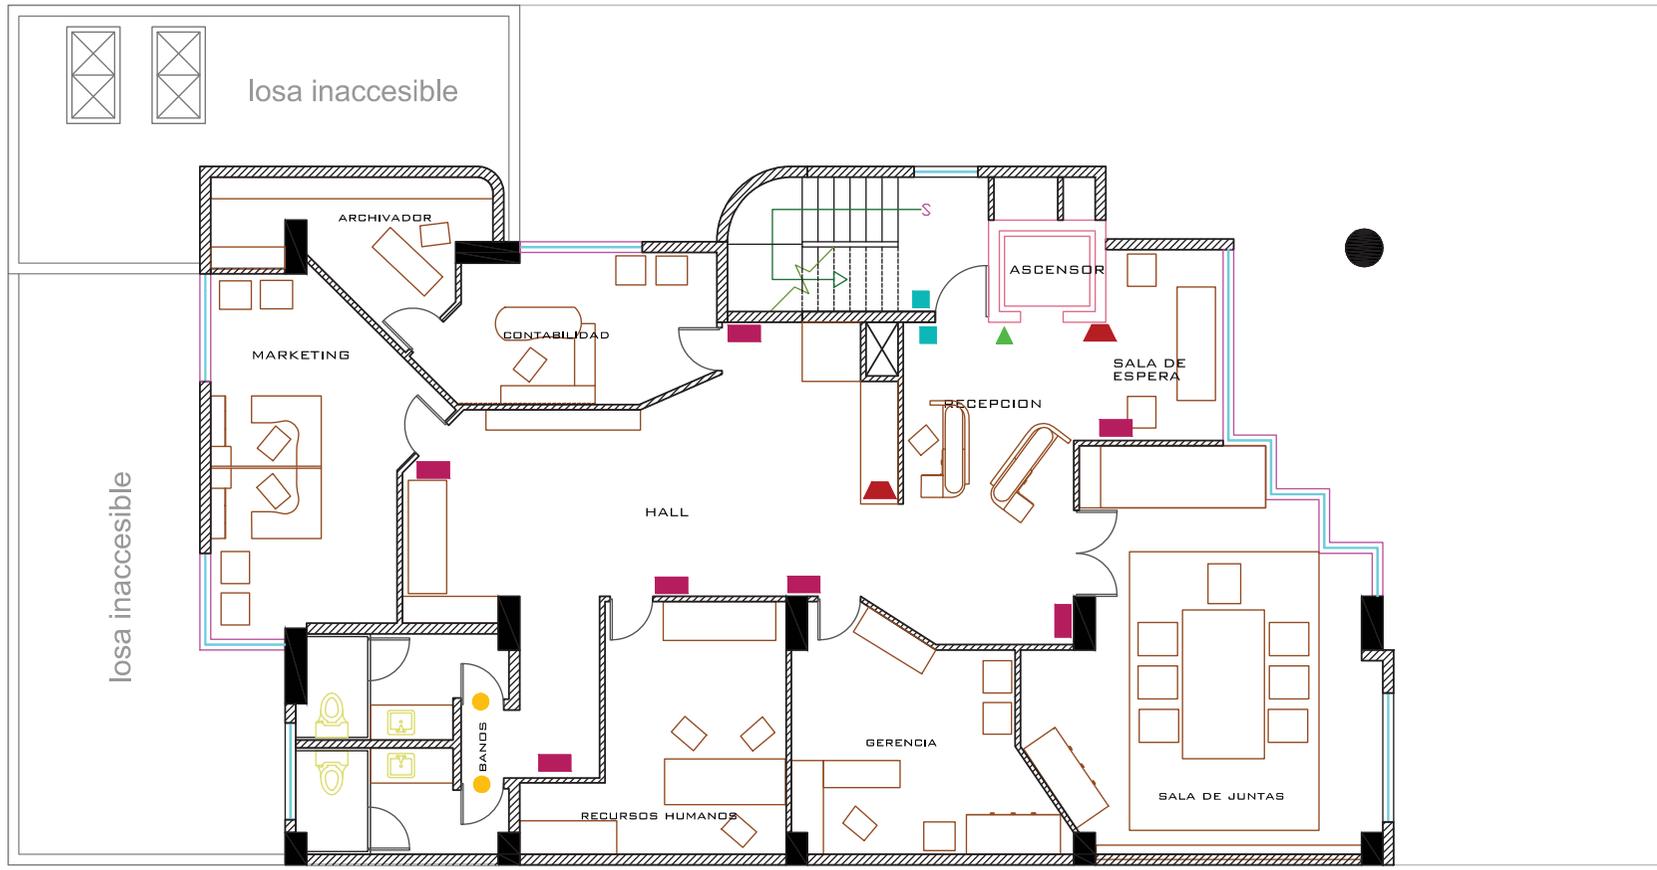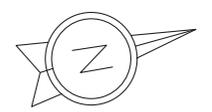

PLANTA PISO ADMINISTRATIVO
N + 3.24
esc _ _ _ 1:100

SIMBOLOGIA	FACHADA	PLANTA	IMAGEN	SIGNIFICADO
●				BANOS DE HOMBRES Y MUJERES
■				SERALETICA DE EVACUACION Y EMERGENCIA
▲				SERALETICA DE UBICACION
■				SERALETICA IDENTIFICATIVA
▲				SERALETICA PICTOGRAMAS
⬠				LOGOTIPO

LA SERALETICA ESTAN HECHOS EN ACRILICO DE 1,5MM A 2MM DE GRABADO Y VINIL ADHESIVO, ANCLADOS CON TORNILLOS DE ACERO

CONTENIDO

SERALETICA

ESCALA

S/N

LAMINA

46/95

DIRECTOR DE TESIS

ARQ. WILHELM MOTALVO

AUTORA

MARIA VICTORIA OCANA

FECHA

31 de Julio del 2014

UBICACION EN PLANO



TRABAJO DE TITULACION

CENTRO DE MEDICINA ALTERNATIVA ESPECIALIZADO EN REFLEXOLOGIA, ESTIMULANDO LOS SENTIDOS

UBICACION DEL NORTE EN EL PROYECTO



CONTENIDO

SENALETICA

ESCALA

S/N

LAMINA

47/95

DIRECTOR DE TESIS


ARQ. WILHELM MOTALVO

AUTORA


MARIA VICTORIA OCANA

FECHA


31 de Julio del 2014

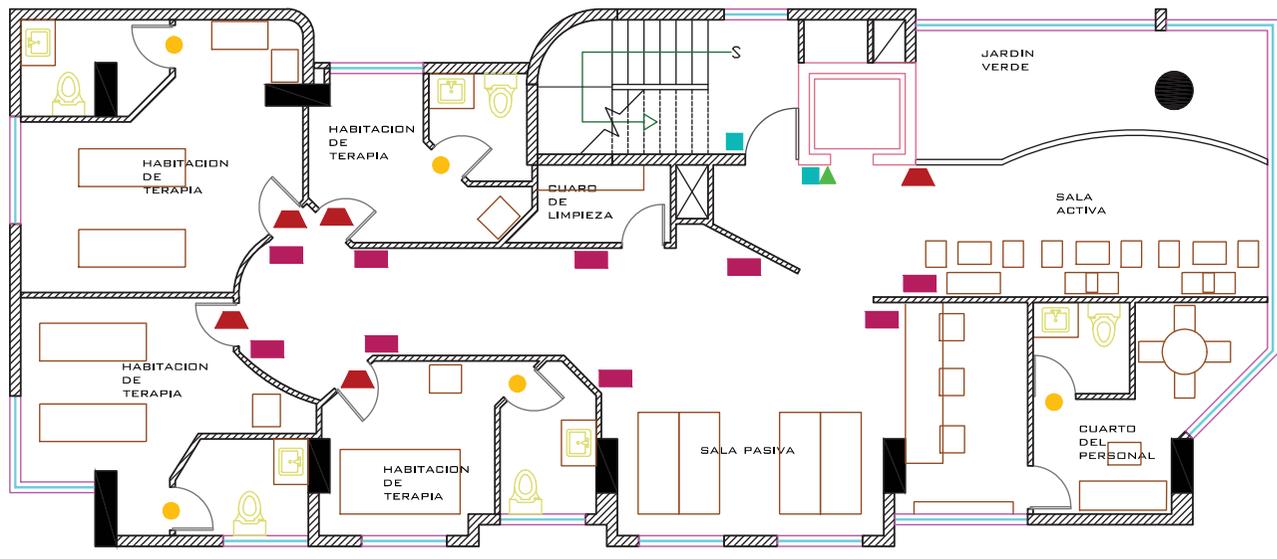


PLANTA DE TERAPIA PLANTA TIPO
N + 5.94 - 8.64 - 11.34 - 14.04
esc ___ 1:100

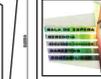SIMBOLOGIA	FACHADA	PLANTA	IMAGEN	SIGNIFICADO
●				BARRIS DE HOMBRES Y MUJERES
■				SENALETICA DE EVACUACION Y EMERGENCIA
▲				SENALETICA DE UBICACION
■				SENALETICA IDENTIFICATIVA
▲				SENALETICA PICTOGRAMAS
⬠				LOGOTIPO

LA SENALITICA ESTAN HECHOS EN ACRILICO DE 1.5MM A 2MM
SERBADO Y VINIL ADHESIVO, ANCLADOS CON TORNILLOS DE ACERO

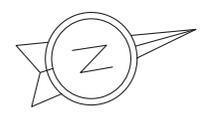

ESCALA	LAMINA
S/N	48/95

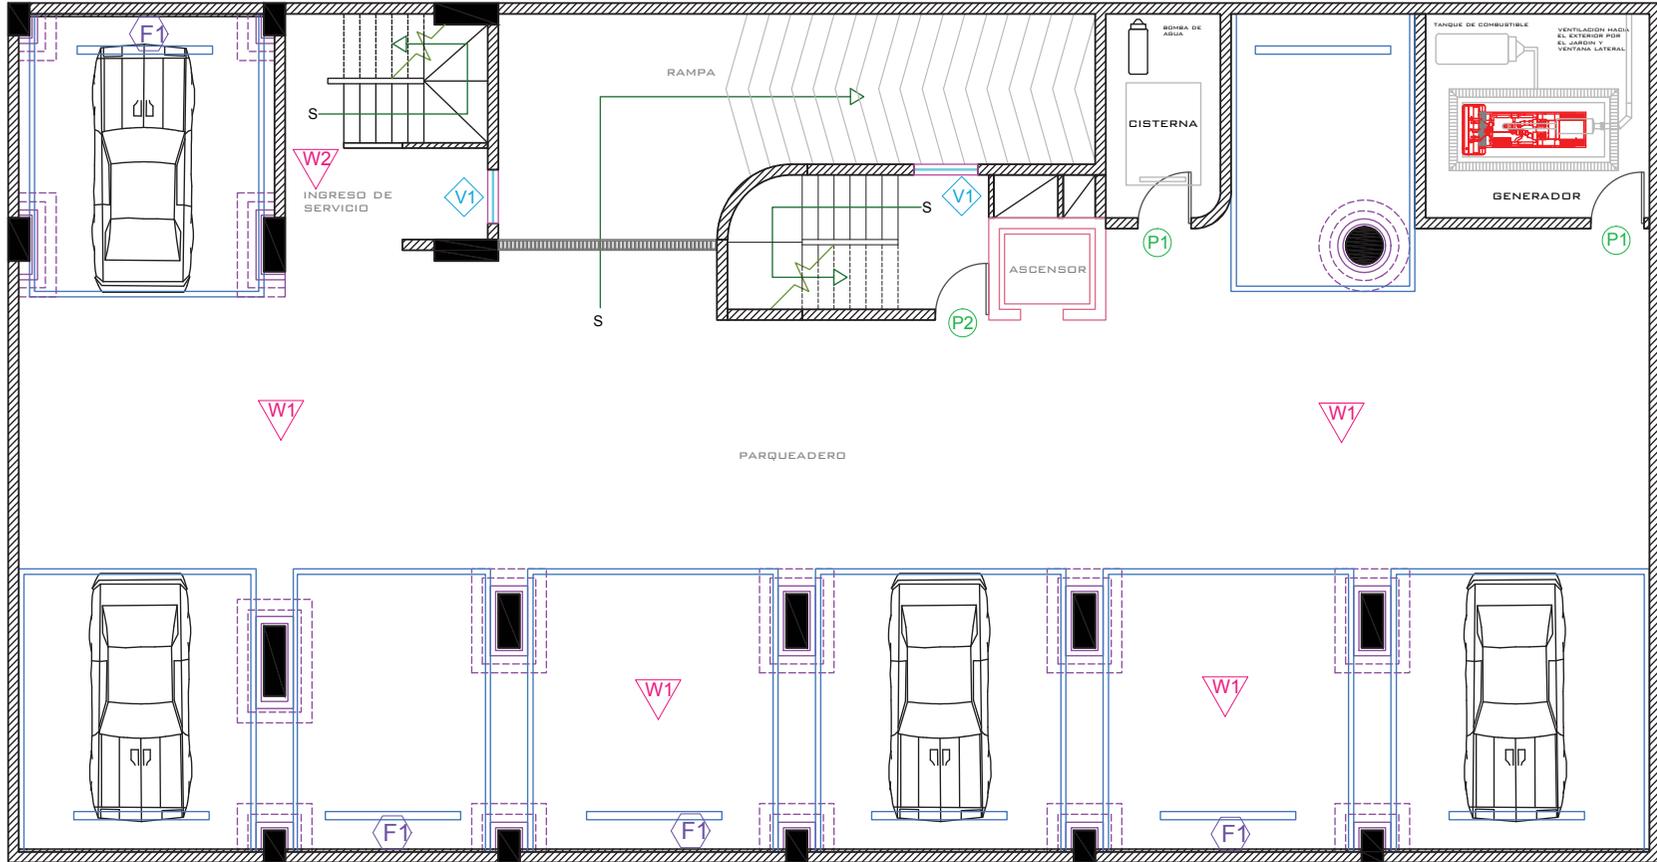

PLANTA DE CODIGOS DE SUBSUELOS - ESTACIONAMIENTOS

N - 2.52

esc ___ 1:100

- PISOS
- PUERTAS
- VENTANAS
- PAREDES




ESCALA	LAMINA
S/N	49/95

DIRECTOR DE TESIS
ARQ. WILHELM MOTALVO


AUTORA
MARIA VICTORIA OCANA

FECHA
31 de Julio del 2014

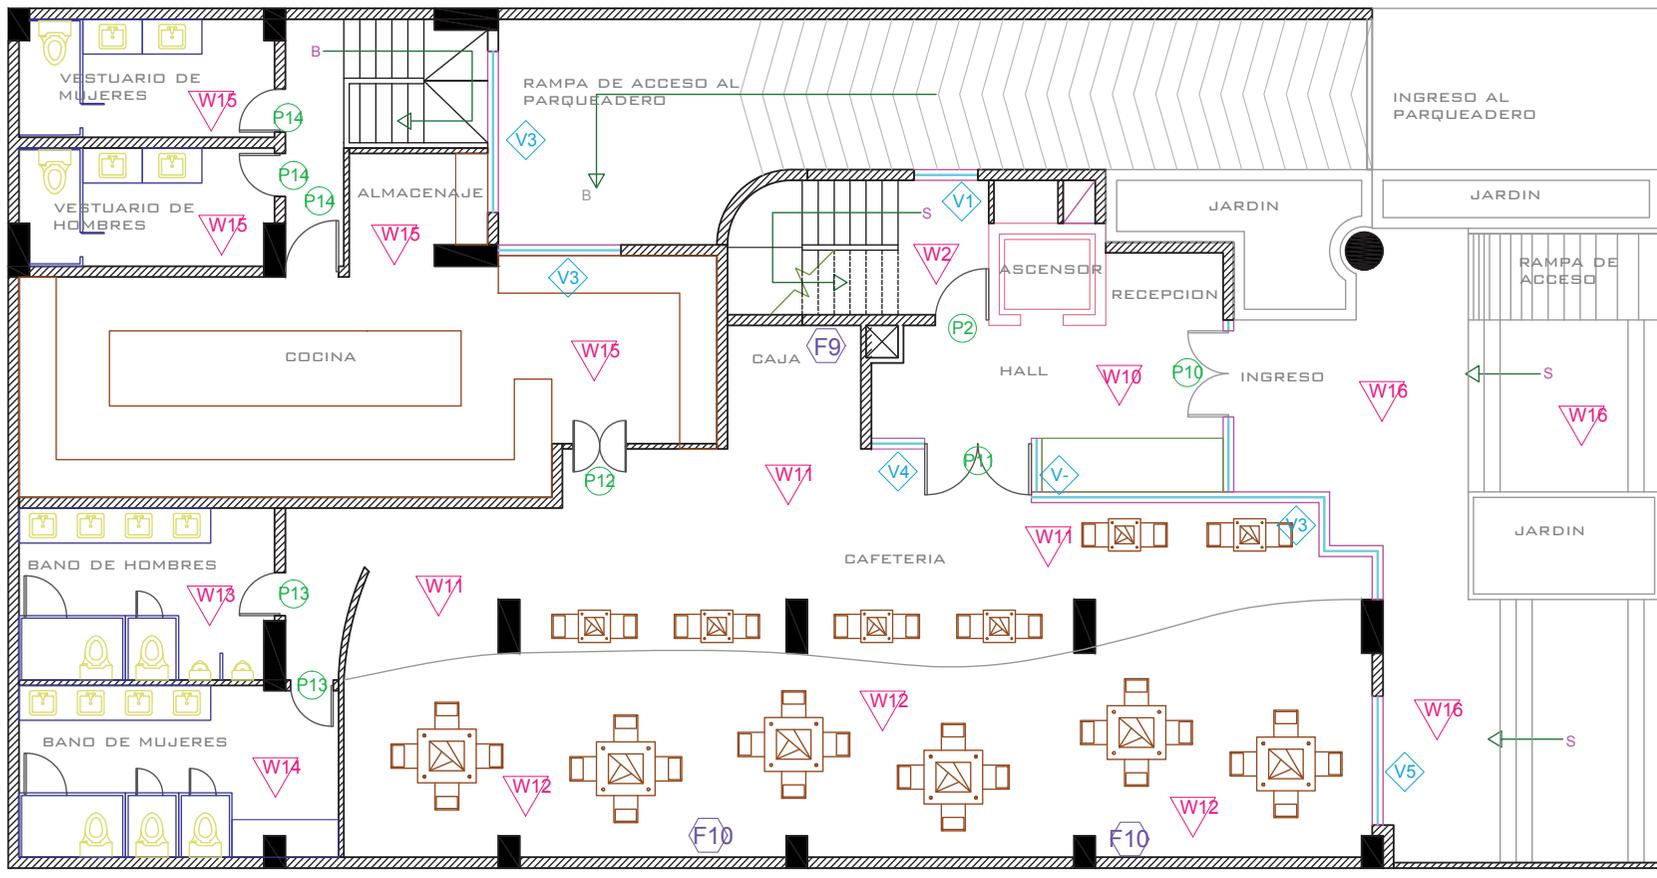


PLANTA CODIGOS DE PLANTA BAJA -CAFETERIA
N + 0.54
esc ___ 1:100

-  PISOS
-  PUERTAS
-  VENTANAS
-  PAREDES

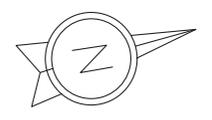

ESCALA	LAMINA
S/N	50/95

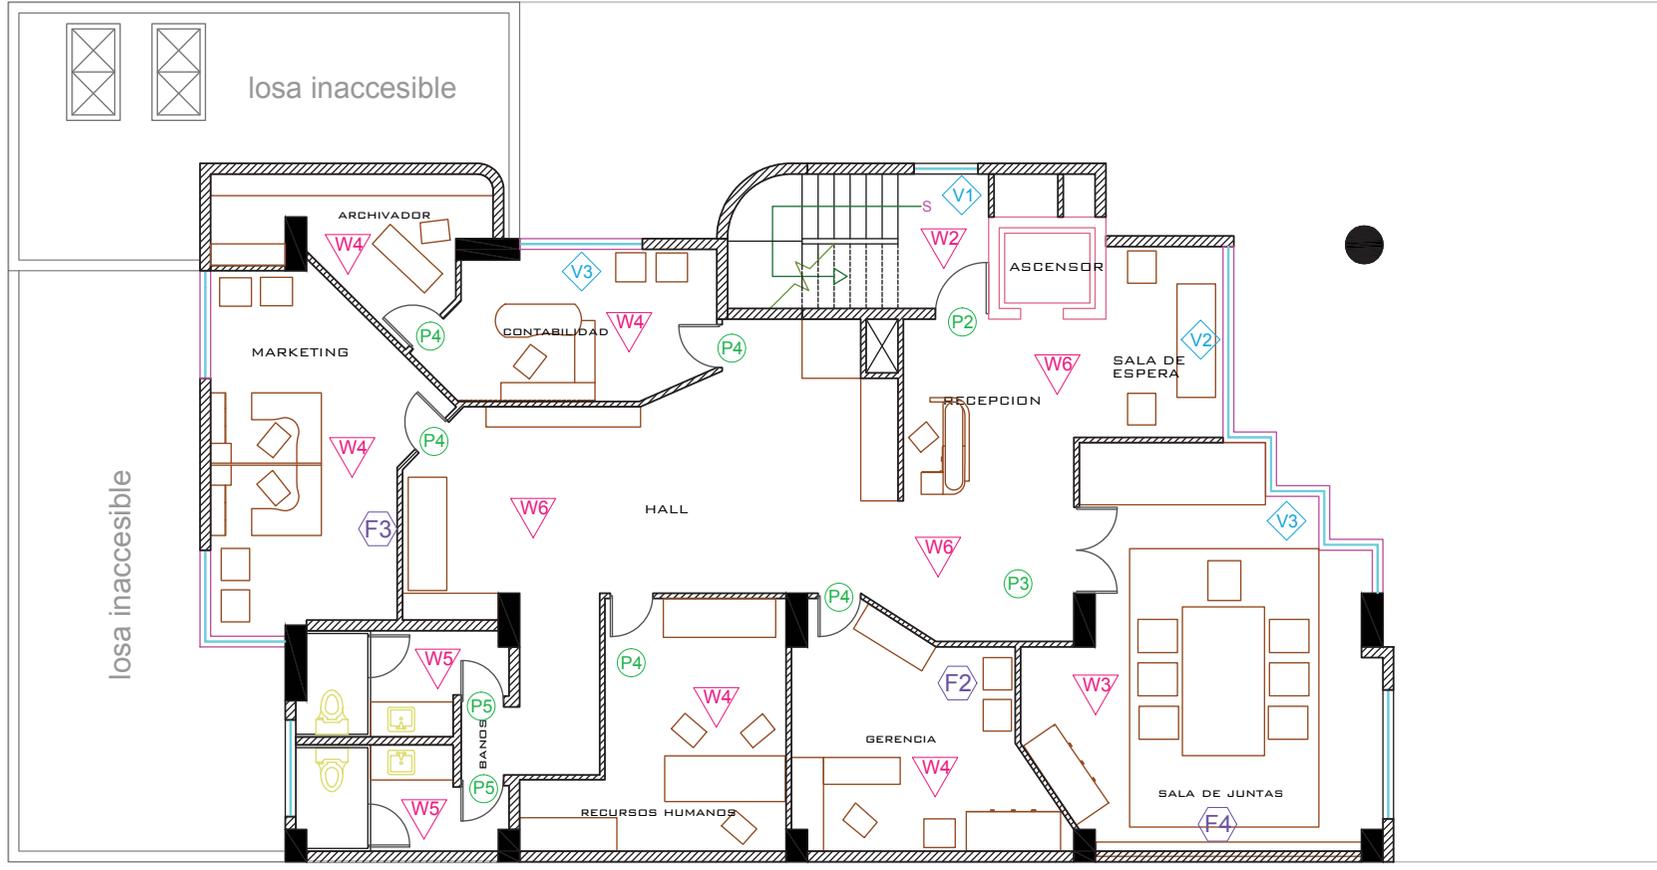

PLANTA DE CODIGOS DEL PISO ADMINISTRATIVO
N + 3.24
esc ___ 1:100

-  PISOS
-  PUERTAS
-  VENTANAS
-  PAREDES


UBICACION EN PLANO



TRABAJO DE TITULACION

CENTRO DE MEDICINA ALTERNATIVA ESPECIALIZADO EN REFLEXOLOGIA, ESTIMULANDO LOS SENTIDOS

UBICACION DEL NORTE EN EL PROYECTO

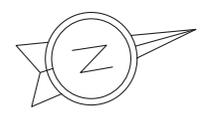

CONTENIDO

PLANOS DE CODIFICACION

ESCALA	LAMINA
S/N	51/95

DIRECTOR DE TESIS


ARQ. WILHELM MOTALVO

AUTORA

MARIA VICTORIA OCANA


FECHA

31 de Julio del 2014

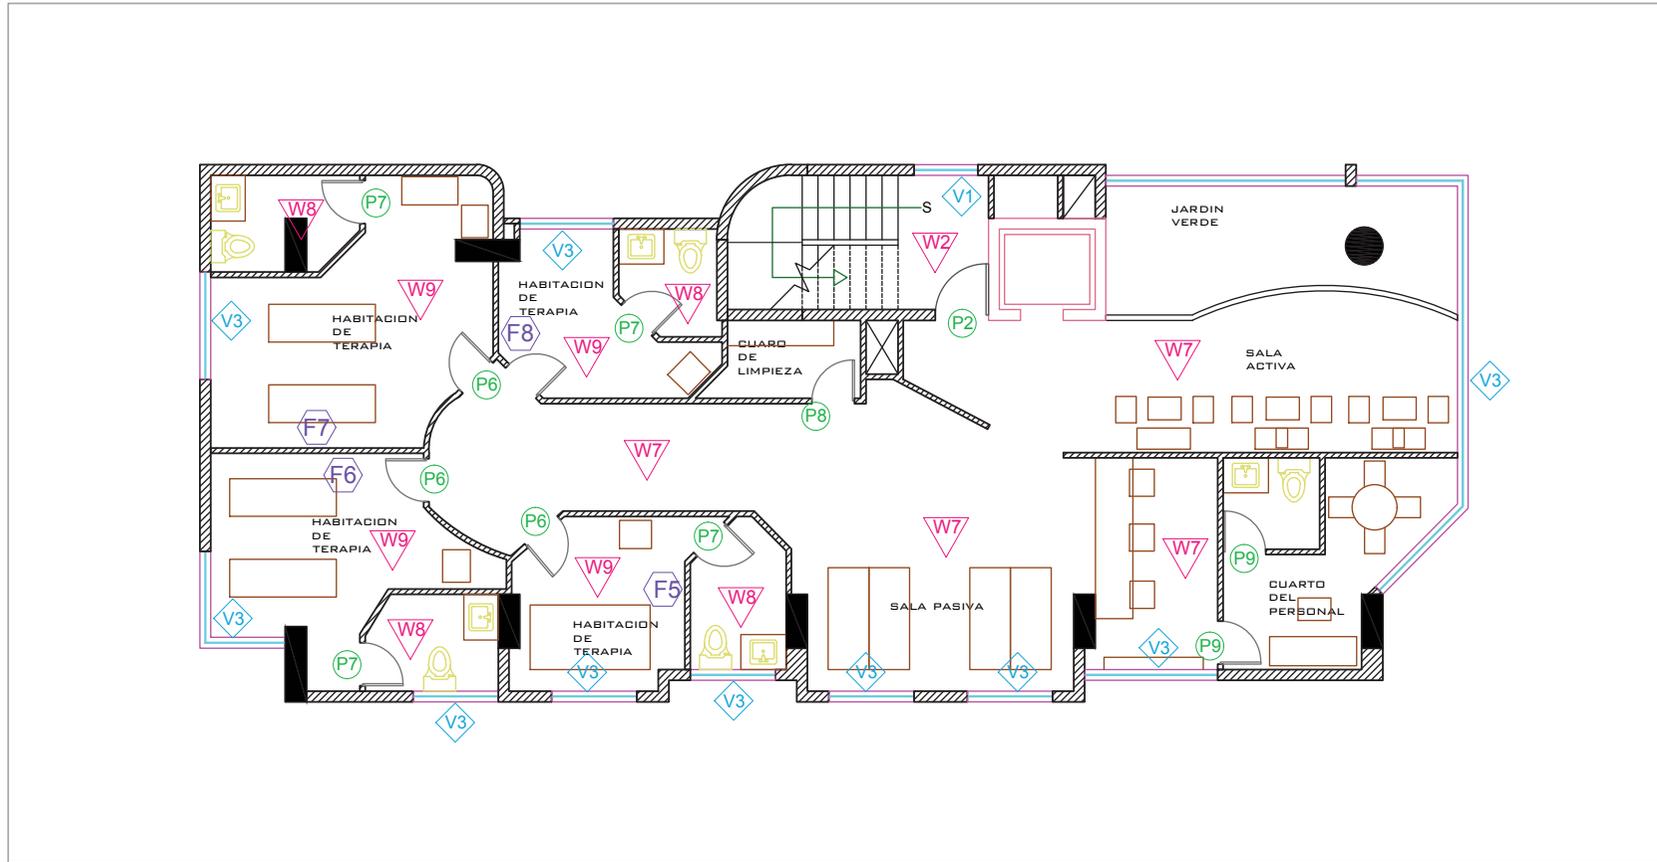


PLANTA DE CODIGOS DE LA PLANTA TIPO
N + 5.94 - 8.64 - 11.34 - 14.04
esc ___ 1:100


-  PISOS
-  PUERTAS
-  VENTANAS
-  PAREDES

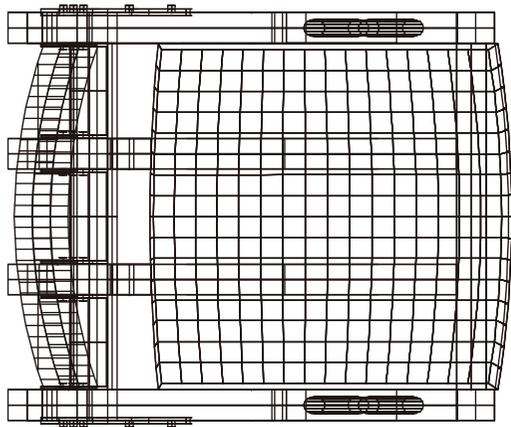


PLANTA
esc _ _ _ 1:50

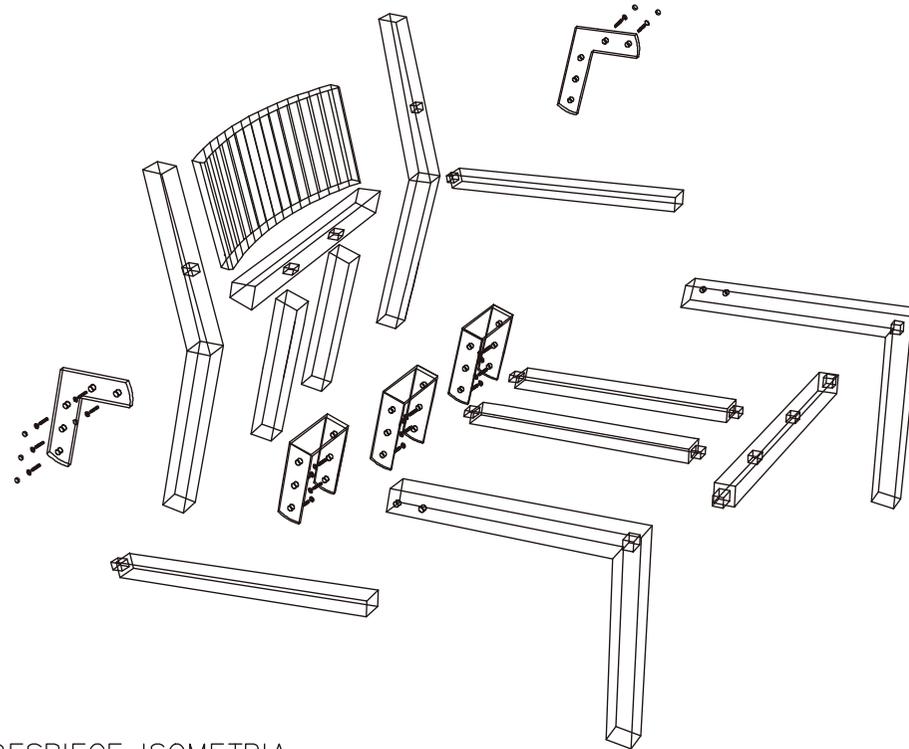


DESPIECE ISOMETRIA

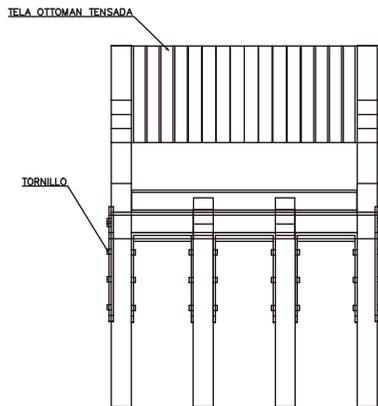

FACHADA FRONTAL
esc _ _ _ 1:50

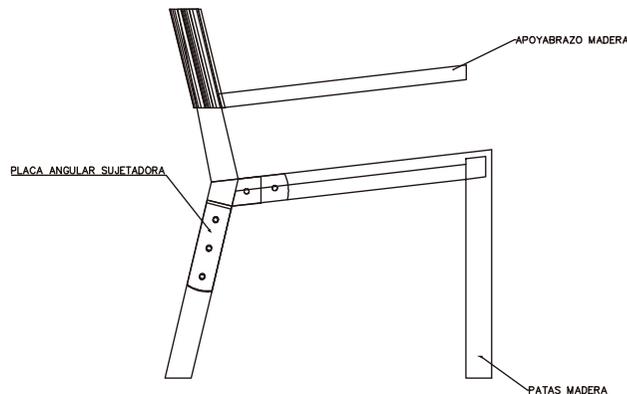


FACHADA LATERAL
esc _ _ _ 1:50

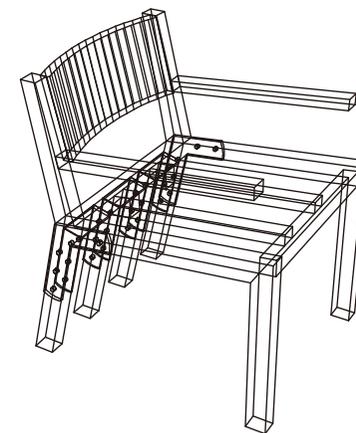


ISOMETRIA
esc _ _ _ 1:50




ESCALA	LAMINA
S/N	52/95

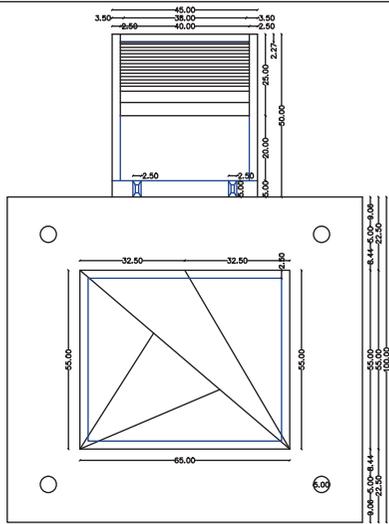


PLANTA
esc _ _ _ 1:50

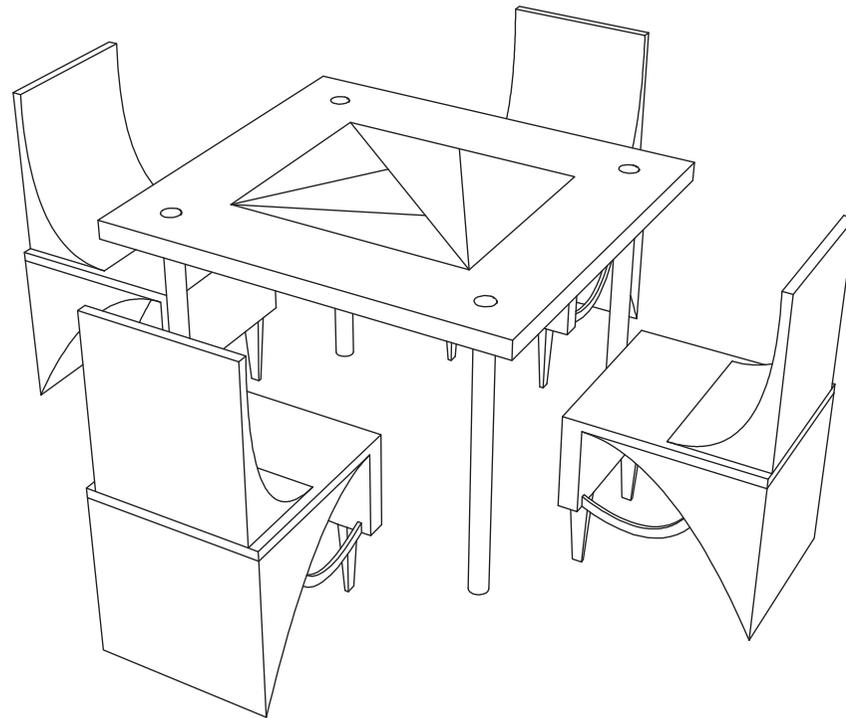


ISOMETRIA
esc _ _ _ s/n

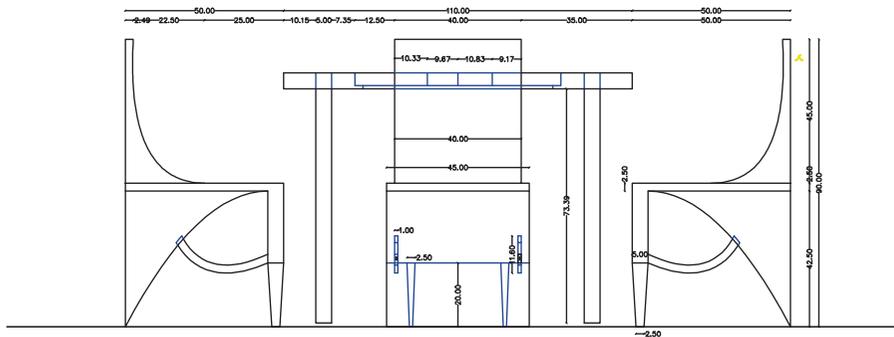

FACHADA FRONTAL
esc _ _ _ 1:50

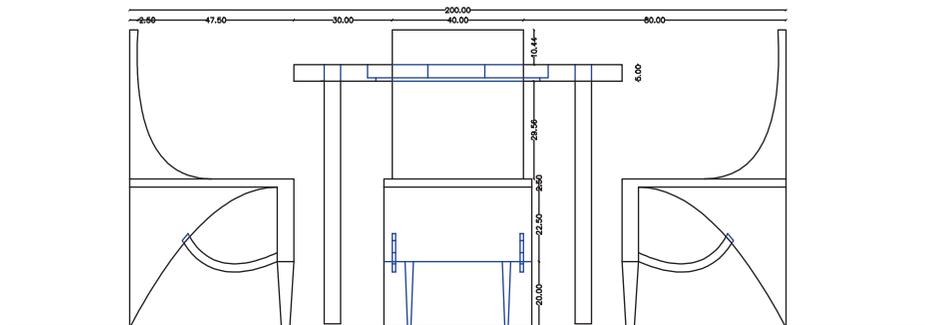

FACHADA LATERAL
esc _ _ _ 1:50

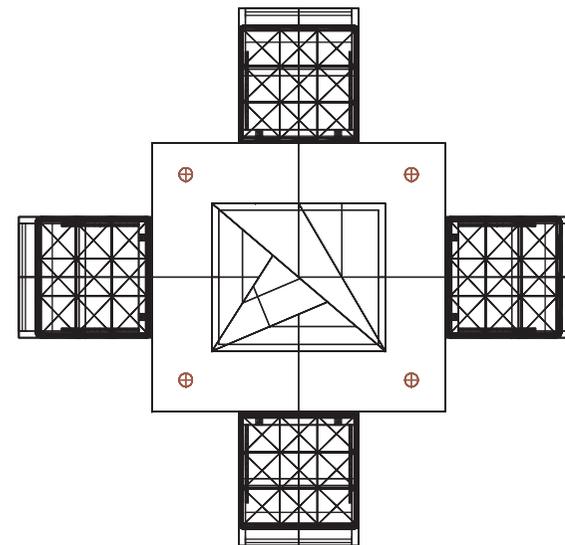

ESCUELA DE ARQUITECTURA
INTERIOR

UBICACION EN PLANO



TRABAJO DE TITULACION

CENTRO DE MEDICINA
ALTERNATIVA ESPECIALIZADO
EN REFLEXOLOGIA,
ESTIMULANDO LOS SENTIDOS

UBICACION DEL NORTE
EN EL PROYECTO



CONTENIDO

DETALLES CONSTRUCTIVOS

ESCALA

S/N

LAMINA

53/95

DIRECTOR DE TESIS




ARQ. WILHELM MOTALVO

AUTORA

MARIA VICTORIA OCANA

FECHA

31 de Julio del 2014

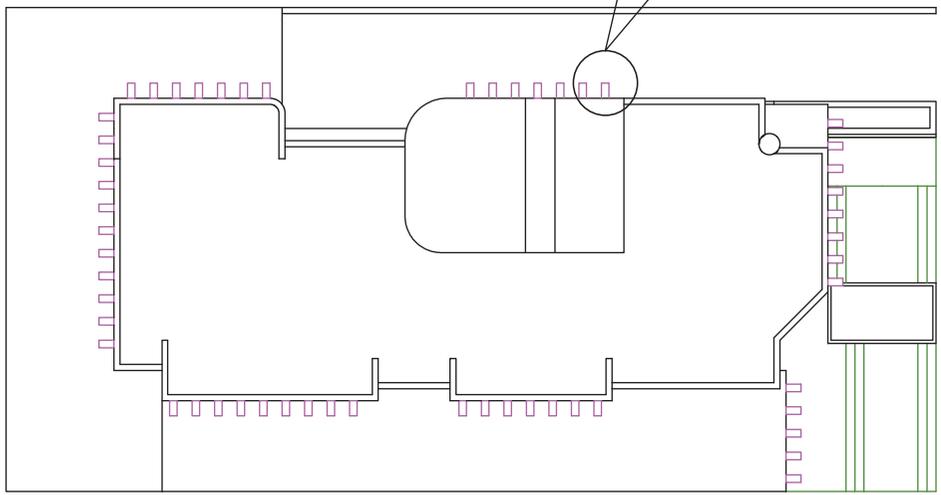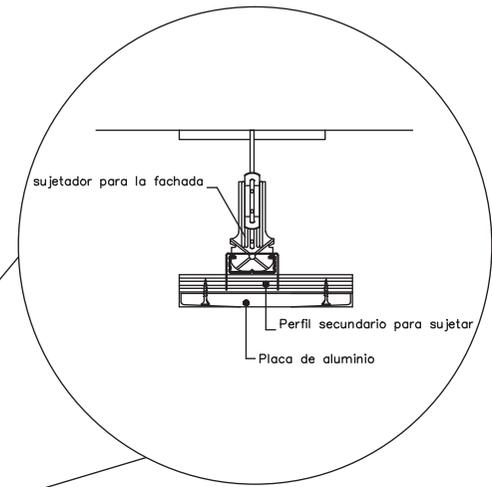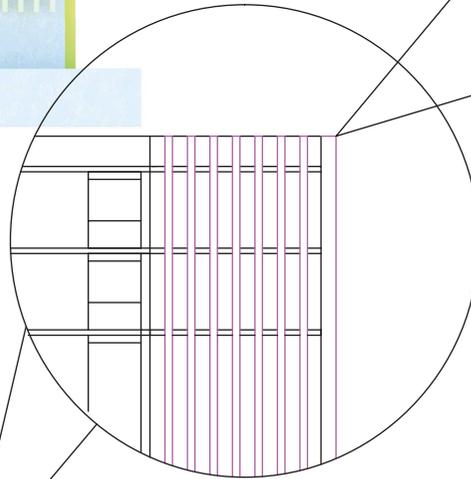


NOTA: LA FACHADA SE DISEÑA EN BASE A LO QUE REPRESENTAN LOS ELEMENTOS DE LA VIDA CON LAS FIGURAS GEOMETRICAS Y COLORES. CON ESTE DISEÑO SE REMARCA LOS BLOQUES DE LA FACHADA QUE SOBRESALEN; CON ESTO SE DA AL EDIFICIO UNA MEZCLA ENTRE EL HORMIGON Y EL METAL.



ESCUELA DE ARQUITECTURA INTERIOR

UBICACION EN PLANO

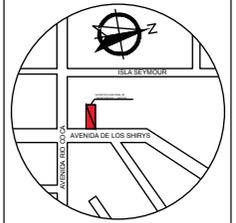

TRABAJO DE TITULACION

CENTRO DE MEDICINA ALTERNATIVA ESPECIALIZADO EN REFLEXOLOGIA, ESTIMULANDO LOS SENTIDOS

UBICACION DEL NORTE EN EL PROYECTO



CONTENIDO


DETALLES CONSTRUCTIVOS

ESCALA	LAMINA
S/N	55/95

DIRECTOR DE TESIS
ARQ. WILHELM MOTALVO

AUTORA
MARIA VICTORIA OCANA

FECHA
31 de Julio del 2014

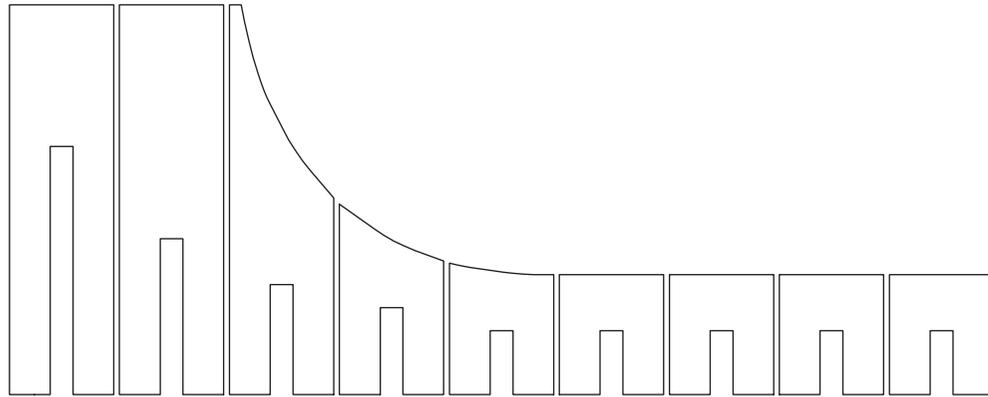


PLANTA
esc - - - 1:50




FACHADA LATERAL
esc - - - 1:50



FACHADA FRONTAL
esc - - - 1:50

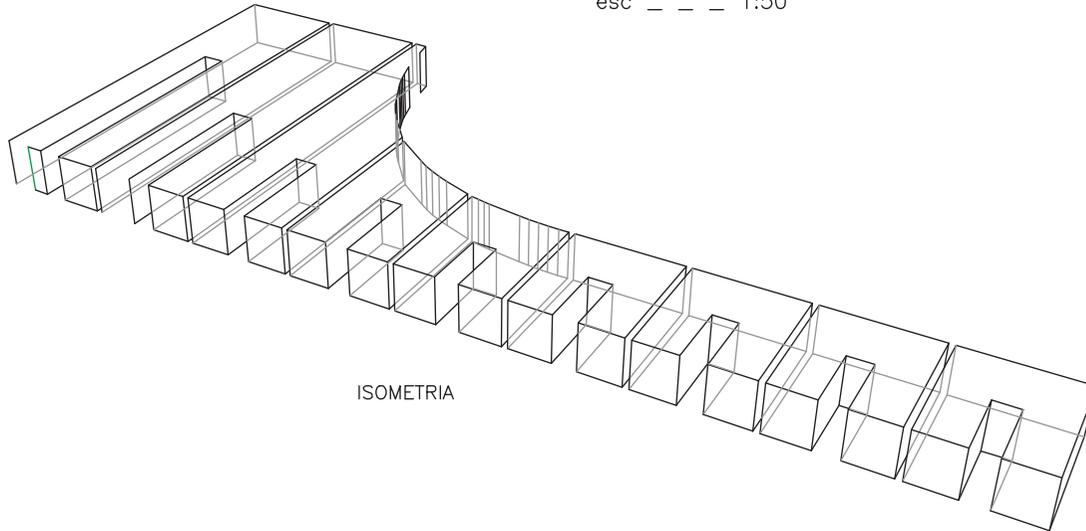

ISOMETRIA

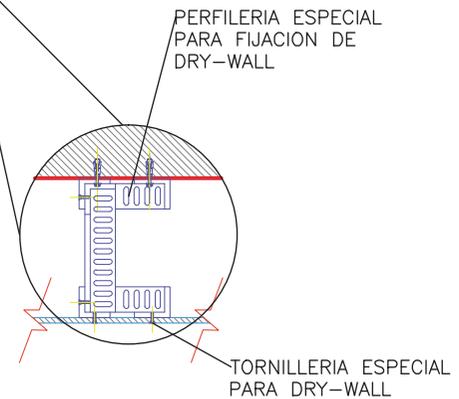

PERFILERIA ESPECIAL
PARA FIJACION DE
DRY-WALL

TORNILLERIA ESPECIAL
PARA DRY-WALL



ESCUELA DE ARQUITECTURA
INTERIOR

UBICACION EN PLANO



TRABAJO DE TITULACION

CENTRO DE MEDICINA
ALTERNATIVA ESPECIALIZADO
EN REFLEXOLOGIA,
ESTIMULANDO LOS SENTIDOS

UBICACION DEL NORTE
EN EL PROYECTO



CONTENIDO

DETALLES CONSTRUCTIVOS

ESCALA

S/N

LAMINA

56/95

DIRECTOR DE TESIS

ARQ. WILHELM MOTALVO

AUTORA

MARIA VICTORIA OCANA

FECHA


31 de Julio del 2014




ESCALA	LAMINA
S/N	57/95




FACHADA LATERAL
esc _ _ _ 1:50

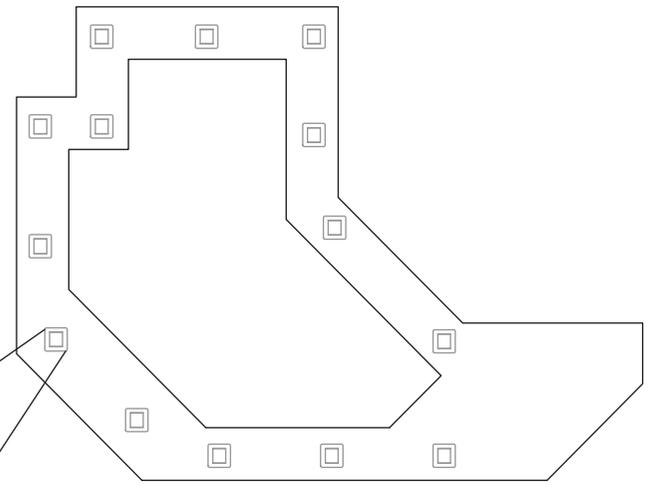

PLANTA
esc _ _ _ 1:50

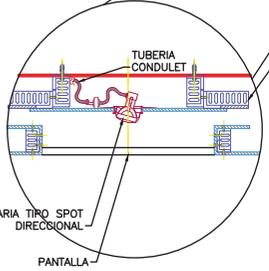


PERFILERIA EN ALUMINIO PARA APOYO

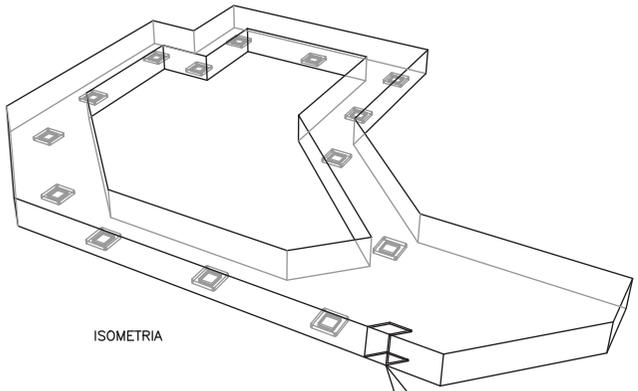

ISOMETRIA



FACHADA FRONTAL
esc _ _ _ 1:50

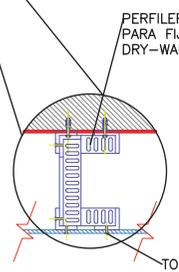

PERFILERIA ESPECIAL PARA FIJACION DE DRY-WALL

TORNILLERIA ESPECIAL PARA DRY-WALL

UBICACION EN PLANO



TRABAJO DE TITULACION

CENTRO DE MEDICINA ALTERNATIVA ESPECIALIZADO EN REFLEXOLOGIA, ESTIMULANDO LOS SENTIDOS

UBICACION DEL NORTE EN EL PROYECTO



CONTENIDO

DETALLES CONSTRUCTIVOS

ESCALA	LAMINA
S/N	58/95

DIRECTOR DE TESIS


ARQ. WILHELM MOTALVO

AUTORA

MARIA VICTORIA OCANA


FECHA

31 de Julio del 2014

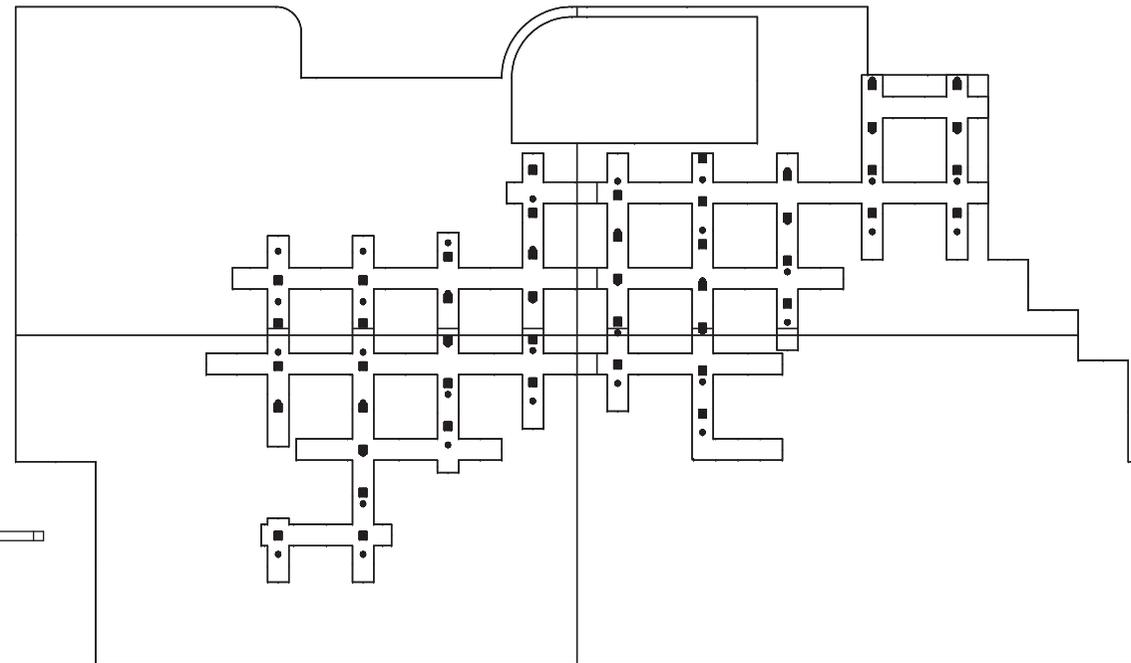


PLANTA

esc _ _ _ 1:50

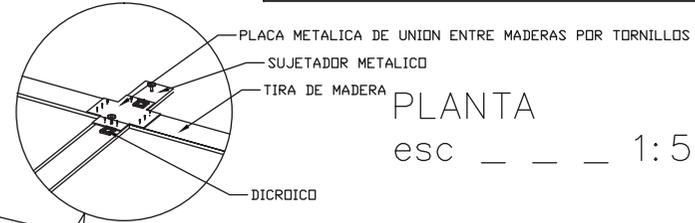


FACHADA LATERAL

esc _ _ _ 1:50

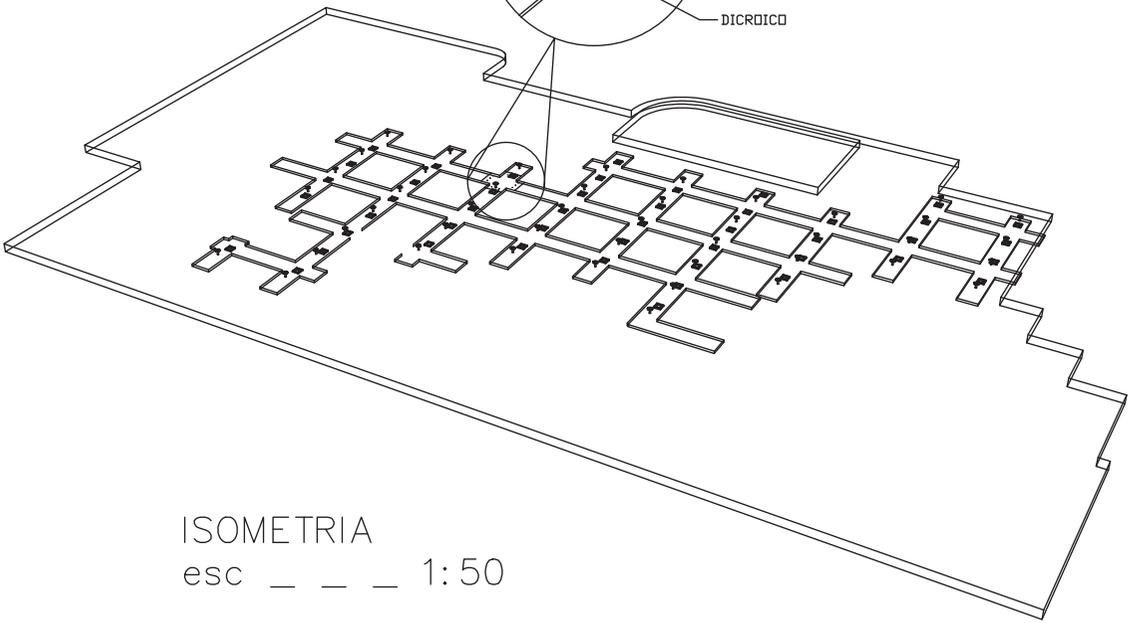


ISOMETRIA


esc _ _ _ 1:50

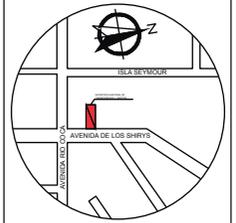


ESCALA	LAMINA
S/N	59/95

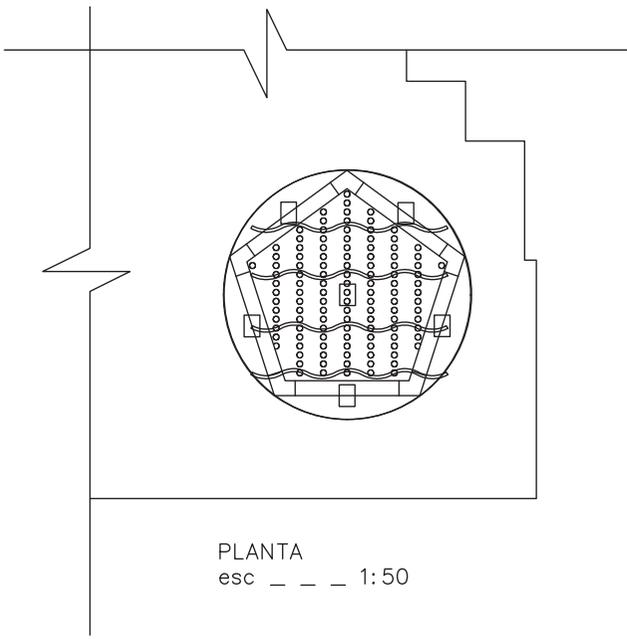


PLANTA
esc - - - 1:50

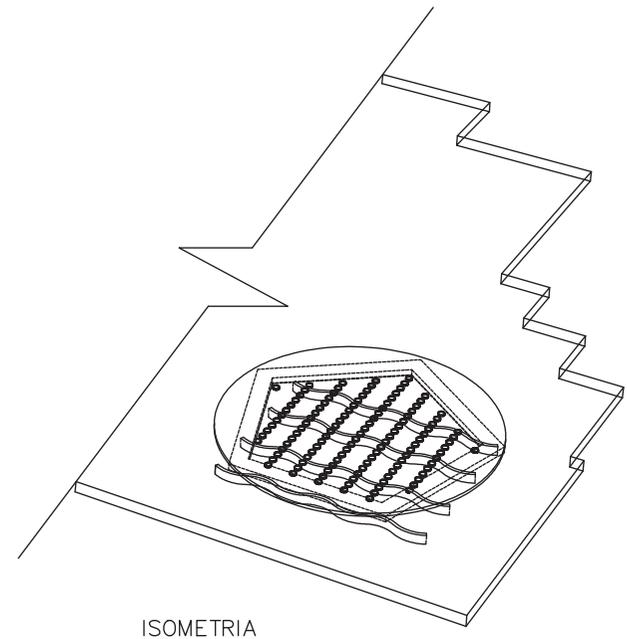


ISOMETRIA

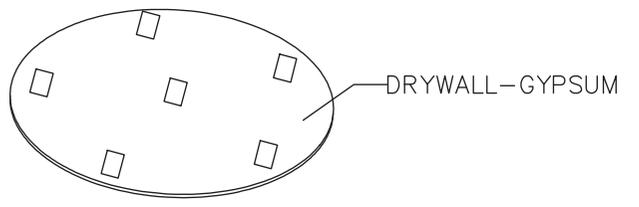

DRYWALL-GYPSUM

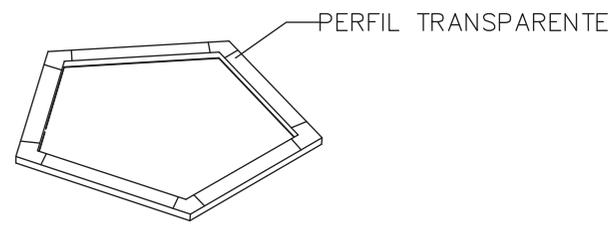


PERFIL TRANSPARENTE

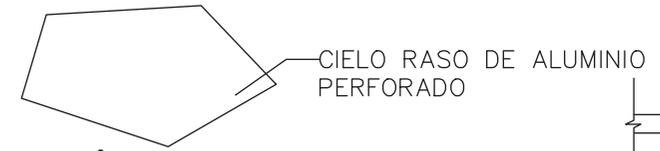

CIELO RASO DE ALUMINIO PERFORADO



LAMPARAS COLGANTES TRANSPARENTES

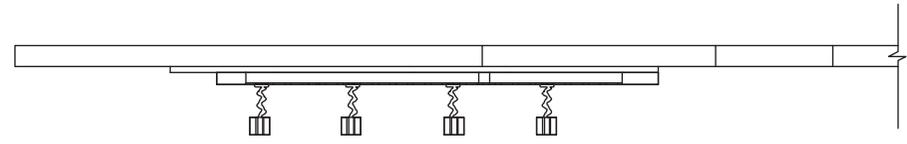

FACHADA LATERAL
esc _ _ _ 1:50



FACHADA FRONTAL
esc _ _ _ 1:50



ESCUELA DE ARQUITECTURA
INTERIOR

UBICACION EN PLANO



TRABAJO DE TITULACION

CENTRO DE MEDICINA
ALTERNATIVA ESPECIALIZADO
EN REFLEXOLOGIA,
ESTIMULANDO LOS SENTIDOS

UBICACION DEL NORTE
EN EL PROYECTO



CONTENIDO

DETALLES CONSTRUCTIVOS

ESCALA	LAMINA
S/N	60/95

DIRECTOR DE TESIS

ARQ. WILHELM MOTALVO

AUTORA


MARIA VICTORIA OCANA

FECHA


31 de Julio del 2014



PLANTA
esc _ _ _ 1:50

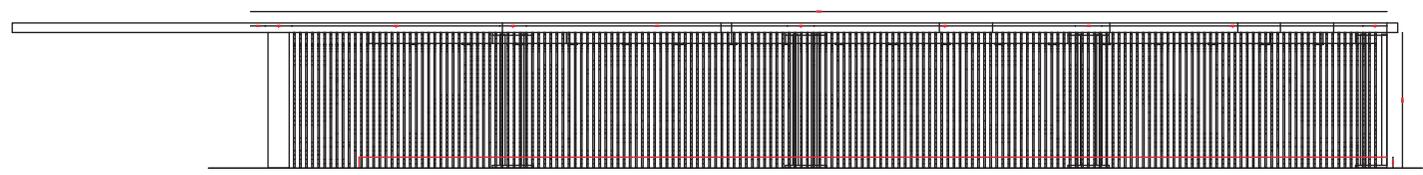


FACHADA FRONTAL
esc _ _ _ 1:50

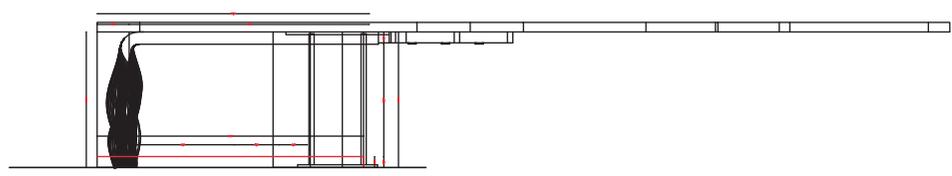

FACHADA LATERAL
esc _ _ _ 1:50




ESCALA	LAMINA
S/N	61/95

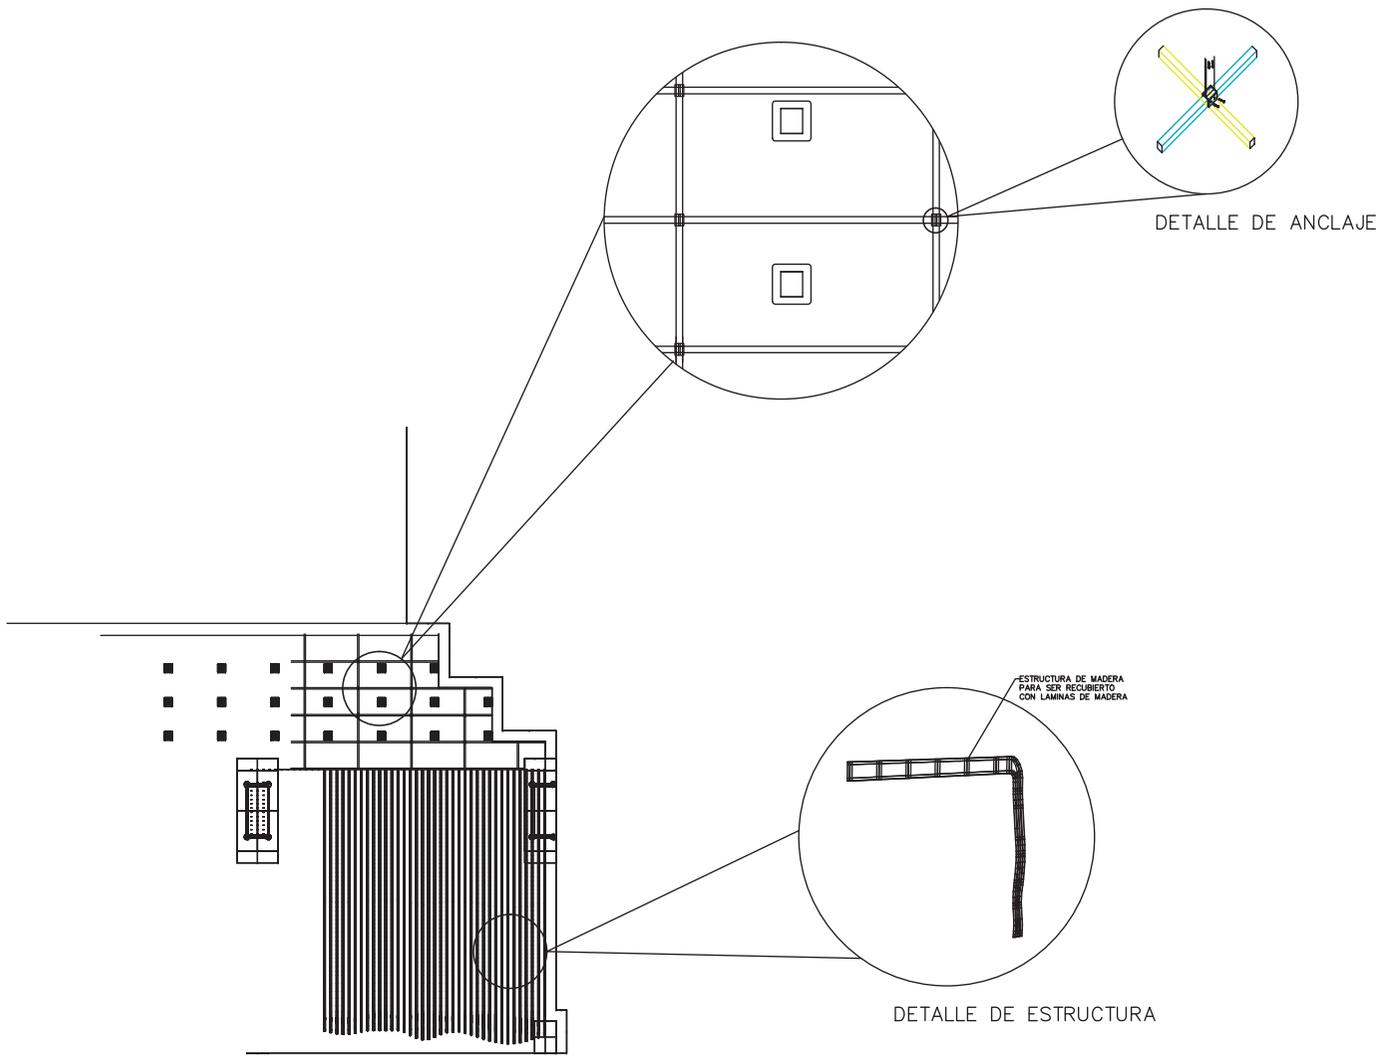

PLANTA PARCIAL
esc _ _ _ 1:50

DETALLE DE ESTRUCTURA

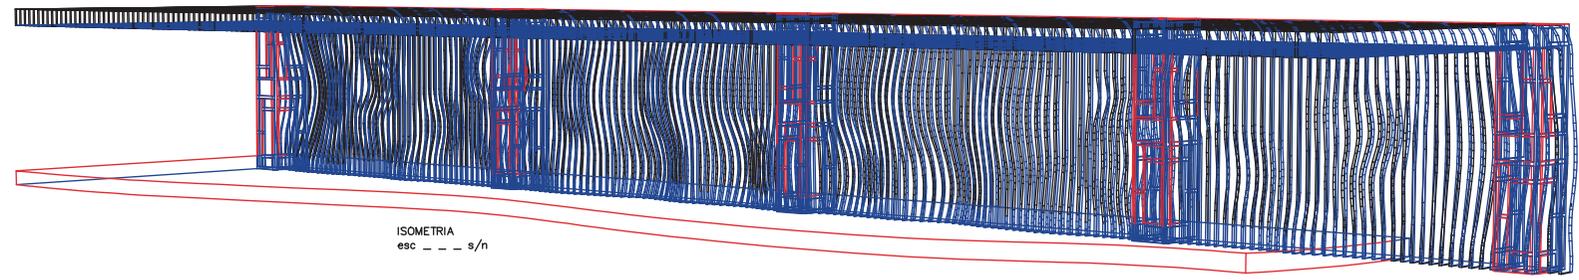

ISOMETRIA
esc _ _ _ s/n


UBICACION EN PLANO



TRABAJO DE TITULACION

CENTRO DE MEDICINA ALTERNATIVA ESPECIALIZADO EN REFLEXOLOGIA, ESTIMULANDO LOS SENTIDOS

UBICACION DEL NORTE EN EL PROYECTO

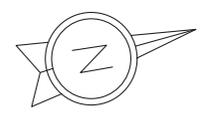

CONTENIDO

DETALLES CONSTRUCTIVOS

ESCALA	LAMINA
S/N	62/95

DIRECTOR DE TESIS


ARQ. WILHELM MOTALVO

AUTORA

MARIA VICTORIA OCANA

FECHA


31 de Julio del 2014

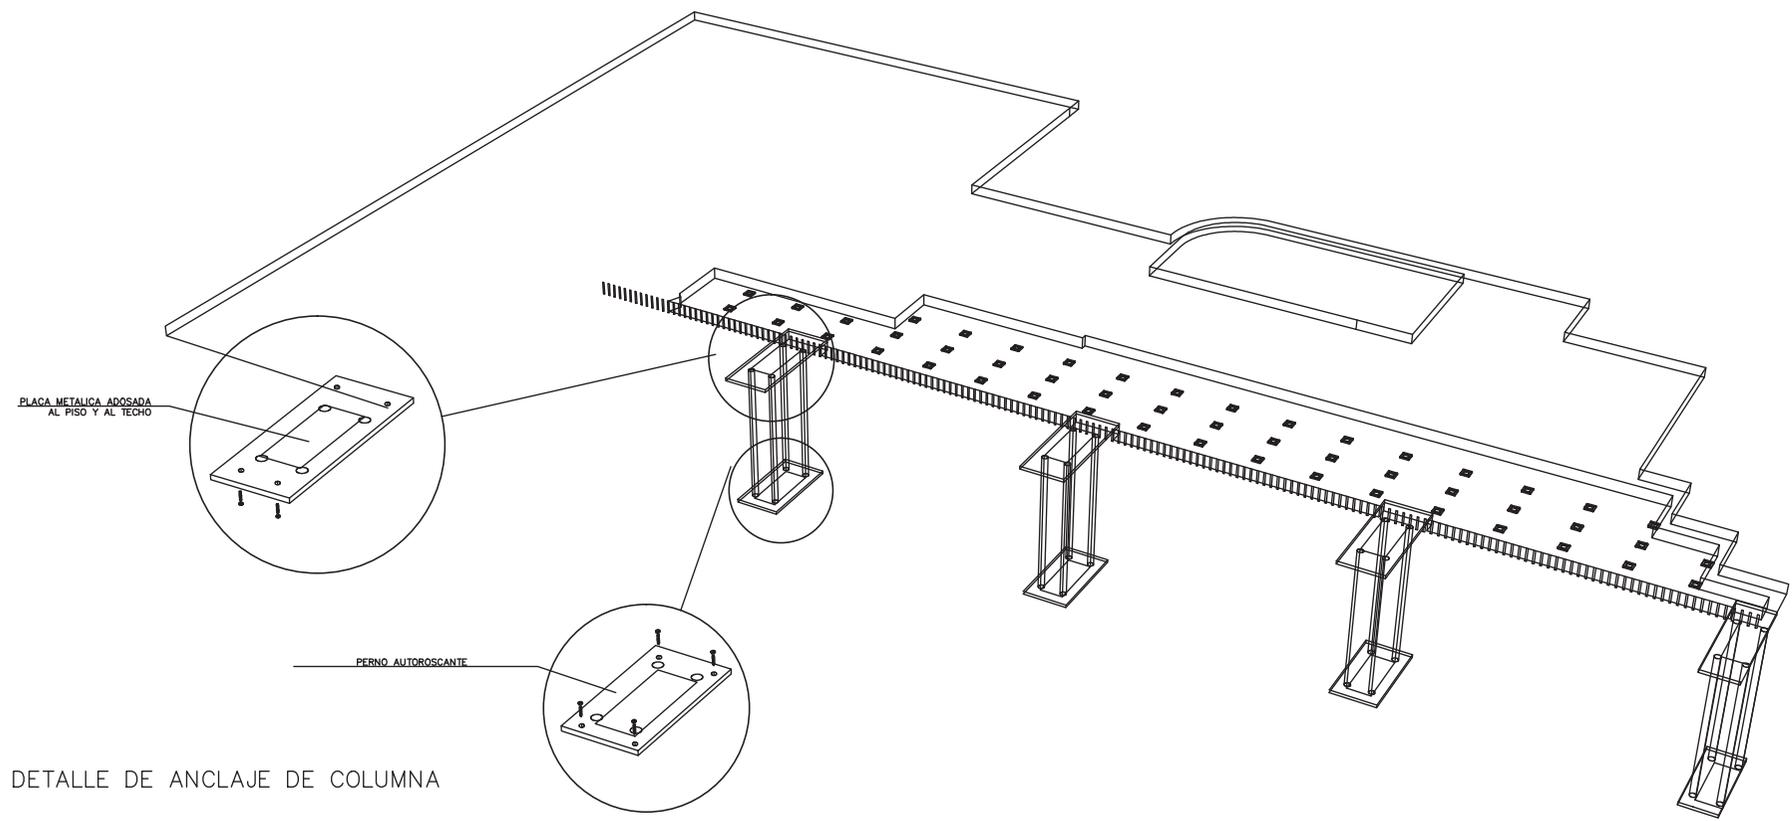

PLACA METALICA ADOSADA AL PISO Y AL TECHO

PERNO AUTOROSCANTE

DETALLE DE ANCLAJE DE COLUMNA

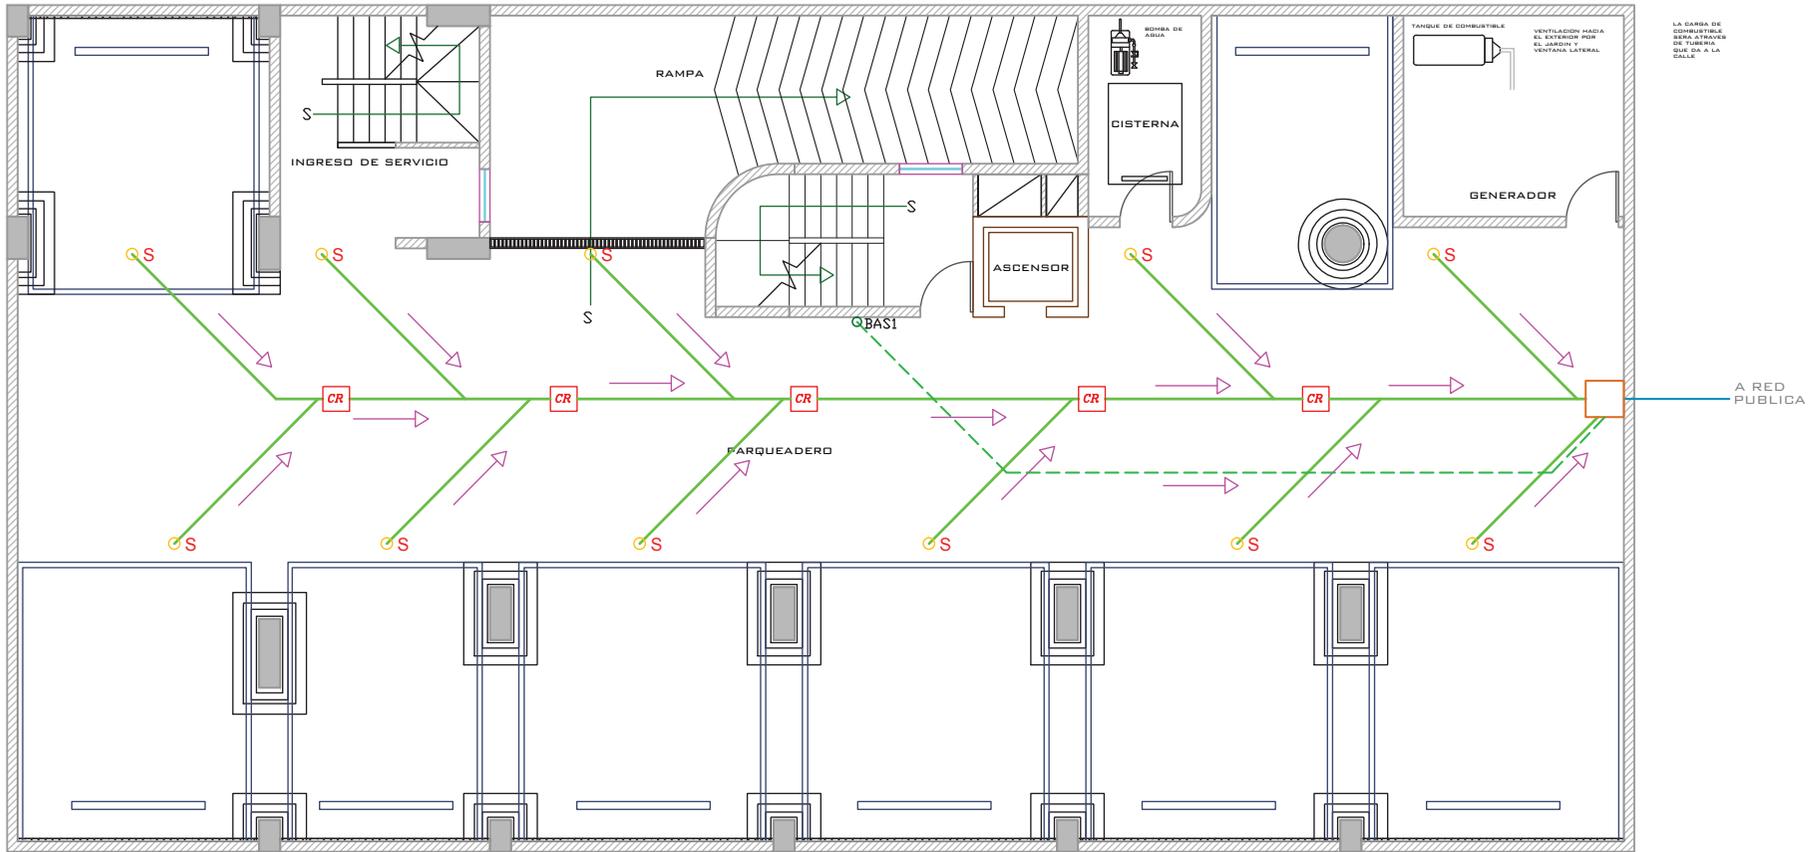


LA GARGA DE COMBUSTIBLE SERA ATRAVES DE TUBERIA QUE DA A LA CALLE



UNIVERSIDAD DE LAS AMERICAS
Latinoamericana International Universities


UBICACION EN PLANO

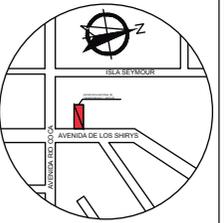

TRABAJO DE TITULACION

CENTRO DE MEDICINA ALTERNATIVA ESPECIALIZADO EN REFLEXOLOGIA, ESTIMULANDO LOS SENTIDOS

UBICACION DEL NORTE EN EL PROYECTO

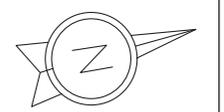

PLANTA DE INSTALACIONES DE DESCARGAS DEL SUBSUELOS - ESTACIONAMIENTOS

N - 2.52
esc ___ 1:100

NOMENCLATURA			
	SIFON DE PISO		SUMIDEROS DE PISO
	TUBERIA DE VENTILACION		PUNTO DE DESAGUE
	DESAGUE DE 2"		BAJANTE DE AGUA LLUVIA
	DESAGUE DE 100mm		TUBERIA AEREA PVC 4"
	TUBERIA PVC 2"		TUBERIA CALLE PVC 4"
	TUBERIA PVC 100mm BALL		CAJA DE REVISION
	REDUCTORES		TUBERIA PVC 100mm PISO
	Y de 4" a 2"		BOMBA SUMERGIBLE 2HP
	codo de 45 de 4"		Y de 4" a 4"
	codo de 45 de 2"		codo de 45 de 4"
	codo		CISTERNA DE AGUA SERVIDA

CONTENIDO

SISTEMA SANITARIO

ESCALA	LAMINA
S/N	63/95

DIRECTOR DE TESIS


ARQ. WILHELM MOTALVO

AUTORA

MARIA VICTORIA OCANA

FECHA

31 de Julio del 2014

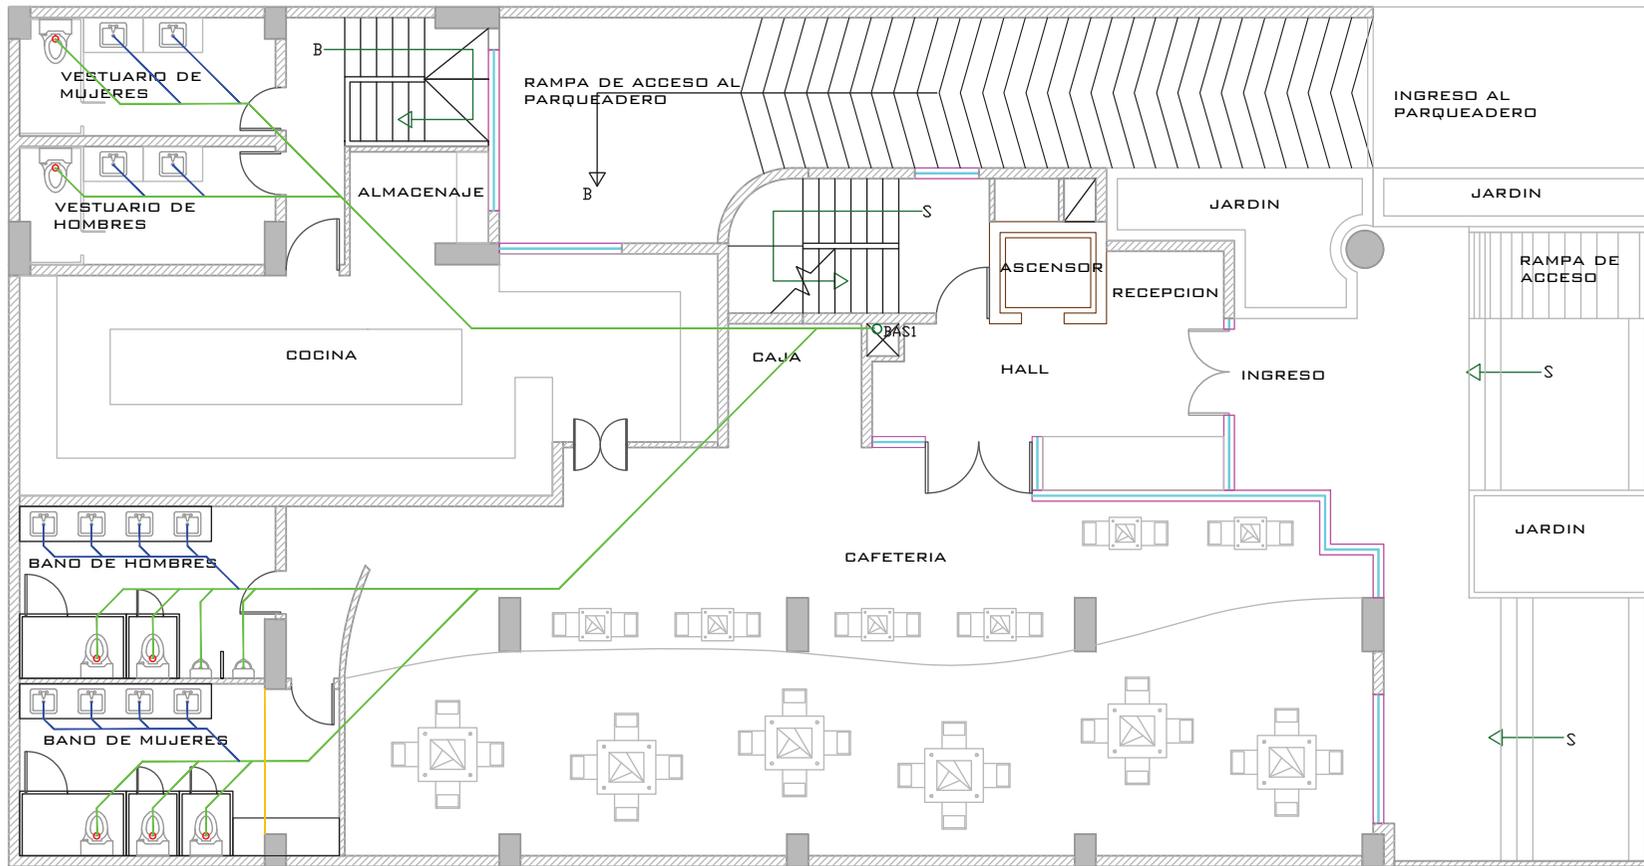


PLANTA INSTALACIONES DE DESCARGA DE PLANTA BAJA -CAFETERIA
 N + 0.54
 esc ___ 1:100

NOMENCLATURA			
	SIFON DE PISO		SUMIDEROS DE PISO
	TUBERIA DE VENTILACION		PUNTO DE DESAGUE
	DESAGUE DE 2"		BAJANTE DE AGUA LLUVIA
	DESAGUE DE 100mm		TUBERIA AEREA PVC 4"
	TUBERIA PVC 2"		TUBERIA CALLE PVC 4"
	TUBERIA PVC 100mm BALL		CAJA DE REVISION
	REDUCTORES		TUBERIA PVC 100mm PISO
	Y de 4" a 2"		BOMBA SUMERGIBLE 2HP
	codo de 45 de 4"		Y de 4" a 4"
	codo de 45 de 2"		codo de 45 de 4"
	codo		CISTERNA DE AGUA SERVIDA



ESCUELA DE ARQUITECTURA INTERIOR

UBICACION EN PLANO

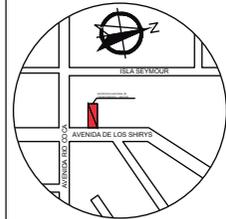

TRABAJO DE TITULACION

CENTRO DE MEDICINA ALTERNATIVA ESPECIALIZADO EN REFLEXOLOGIA, ESTIMULANDO LOS SENTIDOS

UBICACION DEL NORTE EN EL PROYECTO



CONTENIDO

SISTEMA SANITARIO

ESCALA

S/N

LAMINA

64/95

DIRECTOR DE TESIS


ARQ. WILHELM MOTALVO

AUTORA

MARIA VICTORIA OCANA

FECHA

31 de Julio del 2014

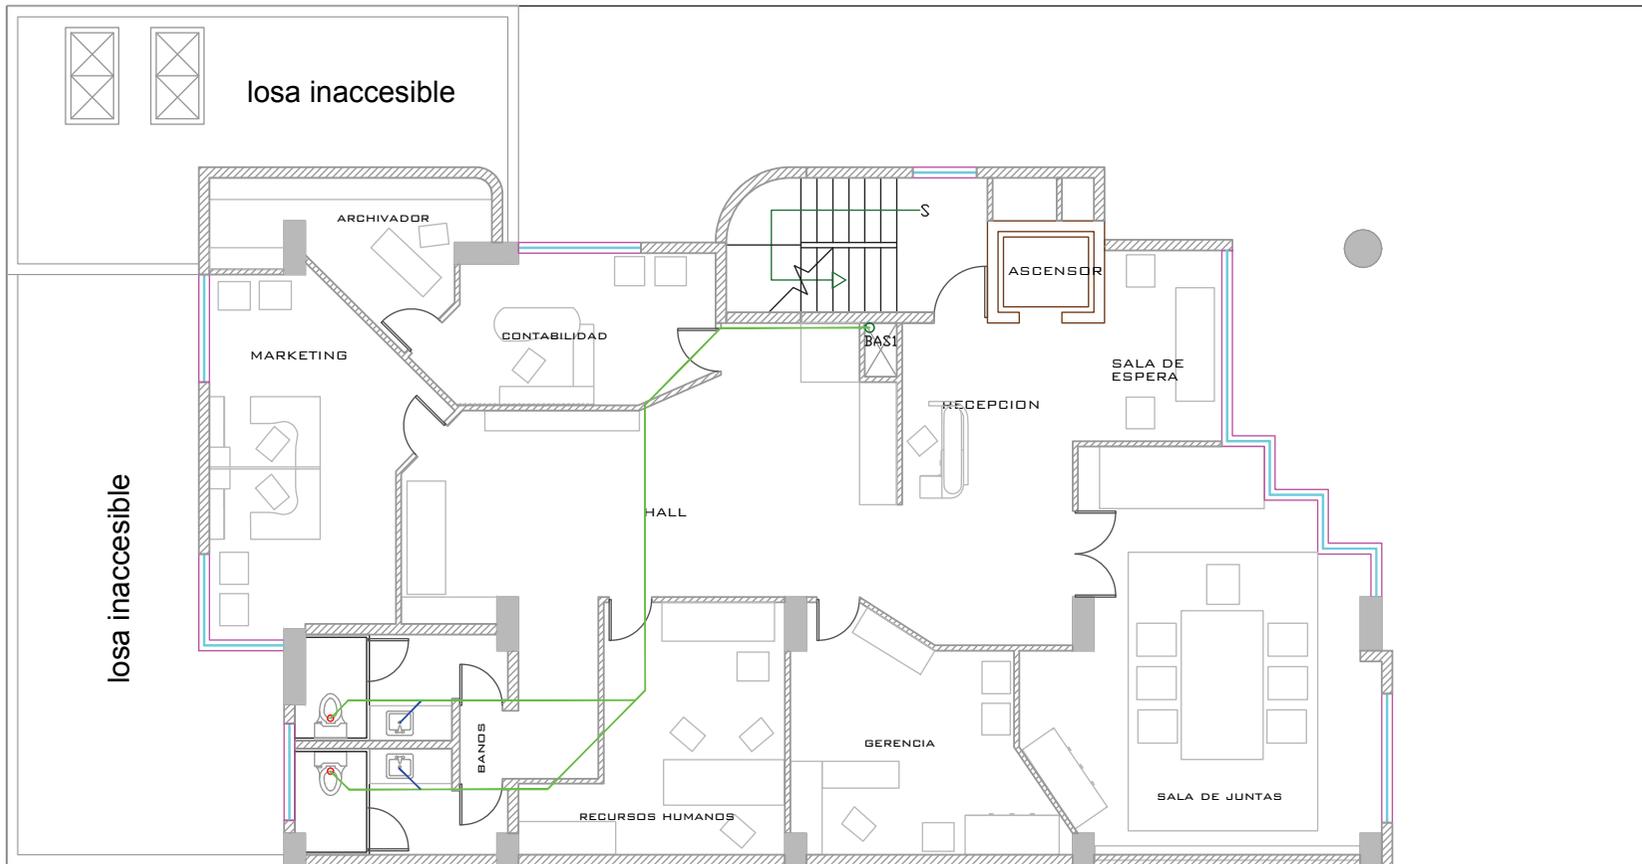


PLANTA INSTALACIONES DE DESCARGA DEL PISO ADMINISTRATIVO
 N + 3.24
 esc ___ 1:100

NOMENCLATURA			
	SIFON DE PISO		SUMIDEROS DE PISO
	TUBERIA DE VENTILACION		PUNTO DE DESAGUE
	DESAGUE DE 2"		BAJANTE DE AGUA LLUVIA
	DESAGUE DE 100mm		TUBERIA AEREA PVC 4"
	TUBERIA PVC 2"		TUBERIA CALLE PVC 4"
	TUBERIA PVC 100mm BALL		CAJA DE REVISION
	REDUCTORES		TUBERIA PVC 100mm PISO
	Y de 4" a 2"		BOMBA SUMERGIBLE 2HP
	codo de 45 de 4"		Y de 4" a 4"
	codo de 45 de 2"		codo de 45 de 4"
	codo		CISTERNA DE AGUA SERVIDA



ESCUELA DE ARQUITECTURA INTERIOR

UBICACION EN PLANO

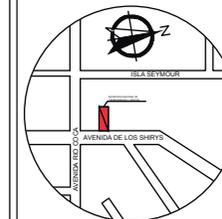

TRABAJO DE TITULACION

CENTRO DE MEDICINA ALTERNATIVA ESPECIALIZADO EN REFLEXOLOGIA, ESTIMULANDO LOS SENTIDOS

UBICACION DEL NORTE EN EL PROYECTO



CONTENIDO

SISTEMA SANITARIO

ESCALA

S/N

LAMINA

65/95

DIRECTOR DE TESIS

ARQ. WILHELM MOTALVO

AUTORA

MARIA VICTORIA OCANA

FECHA

31 de Julio del 2014


UBICACION EN PLANO



TRABAJO DE TITULACION

CENTRO DE MEDICINA ALTERNATIVA ESPECIALIZADO EN REFLEXOLOGIA, ESTIMULANDO LOS SENTIDOS

UBICACION DEL NORTE EN EL PROYECTO

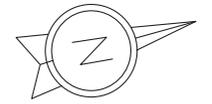

CONTENIDO

SISTEMA SANITARIO

ESCALA

S/N

LAMINA

66/95

DIRECTOR DE TESIS


ARQ. WILHELM MOTALVO

AUTORA

MARIA VICTORIA OCANA


FECHA

31 de Julio del 2014

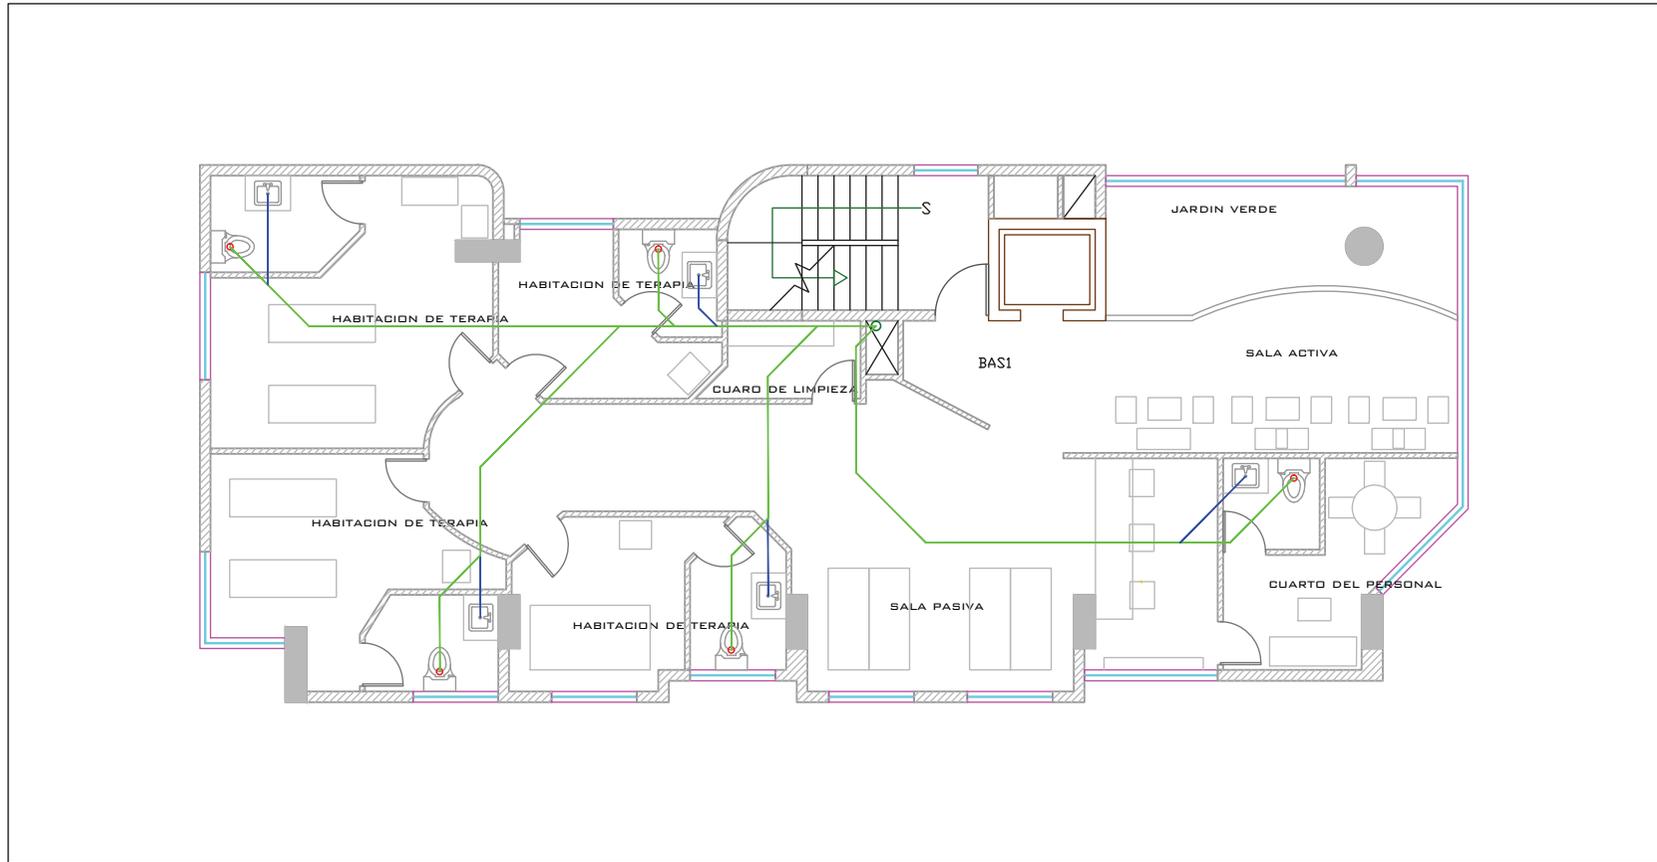

PLANTA INSTALACIONES DE DESCARGA DE LA PLANTA TIPO
N + 5.94 - 8.64 - 11.34 - 14.04
esc ___ 1:100

NOMENCLATURA			
	SIFON DE PISO		SUMIDEROS DE PISO
	TUBERIA DE VENTILACION		PUNTO DE DESAGUE
	DESAGUE DE 2"		BAJANTE DE AGUA LLUVIA
	DESAGUE DE 100mm		TUBERIA AEREA PVC 4"
	TUBERIA PVC 2"		TUBERIA CALLE PVC 4"
	TUBERIA PVC 100mm BALL		CAJA DE REVISION
	REDUCTORES		TUBERIA PVC 100mm PISO
	Y de 4" a 2"		BOMBA SUMERGIBLE 2HP
	codo de 45 de 4"		Y de 4" a 4"
	codo de 45 de 2"		codo de 45 de 4"
	codo		CISTERNA DE AGUA SERVIDA

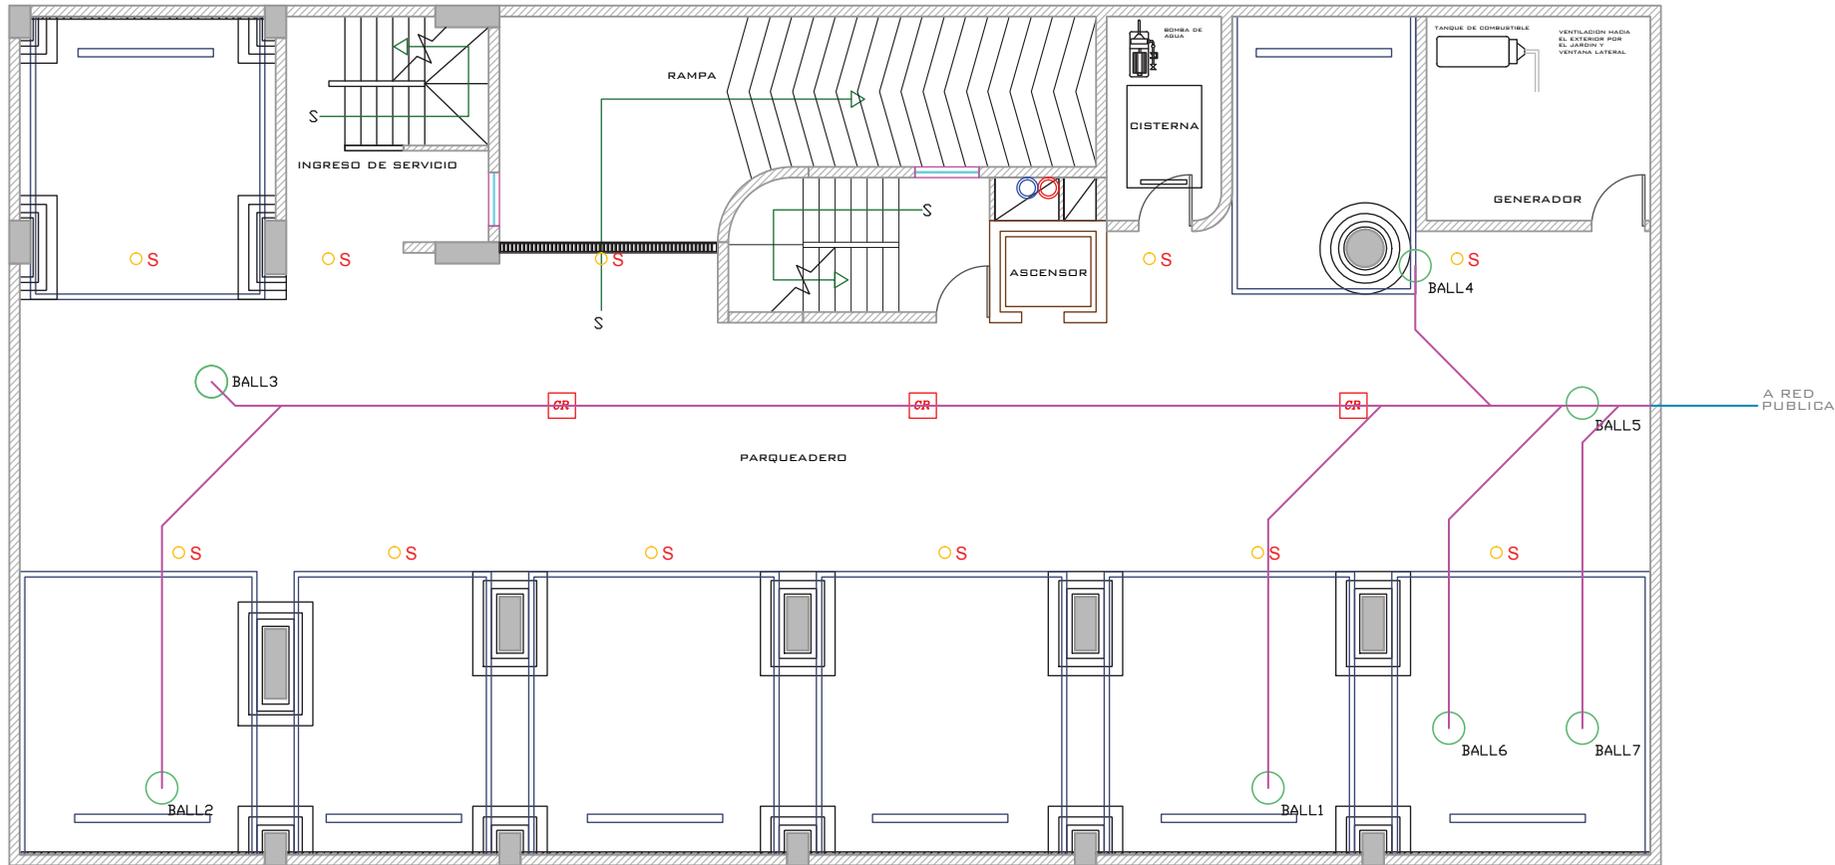


PLANTA DE INSTALACIONES DE AGUA LLUVIA DEL SUBSUELOS - ESTACIONAMIENTOS
 N - 2.52
 esc ___ 1:100

NOMENCLATURA	
	BAJANTE DE AGUA LLUVIA
	SUMIDERO DE PISO
	TUBERIA AEREA PVC 4"
	TUBERIA CALLE PVC 4"
	CAJA DE REVISION
	TUBERIA PVC 4"
	BOMBA SUMERGIBLE 2HP
	Y de 4" a 4"
	codo de 45 de 4"



ESCUELA DE ARQUITECTURA INTERIOR

UBICACION EN PLANO

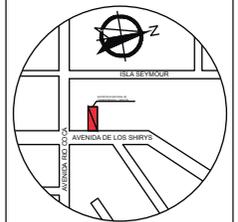

TRABAJO DE TITULACION

CENTRO DE MEDICINA ALTERNATIVA ESPECIALIZADO EN REFLEXOLOGIA, ESTIMULANDO LOS SENTIDOS

UBICACION DEL NORTE EN EL PROYECTO



CONTENIDO

SISTEMA AGUA LLUVIA

ESCALA	LAMINA
S/N	67/95

DIRECTOR DE TESIS



ARQ. WILHELM MOTALVO

AUTORA

MARIA VICTORIA OCANA


FECHA

31 de Julio del 2014

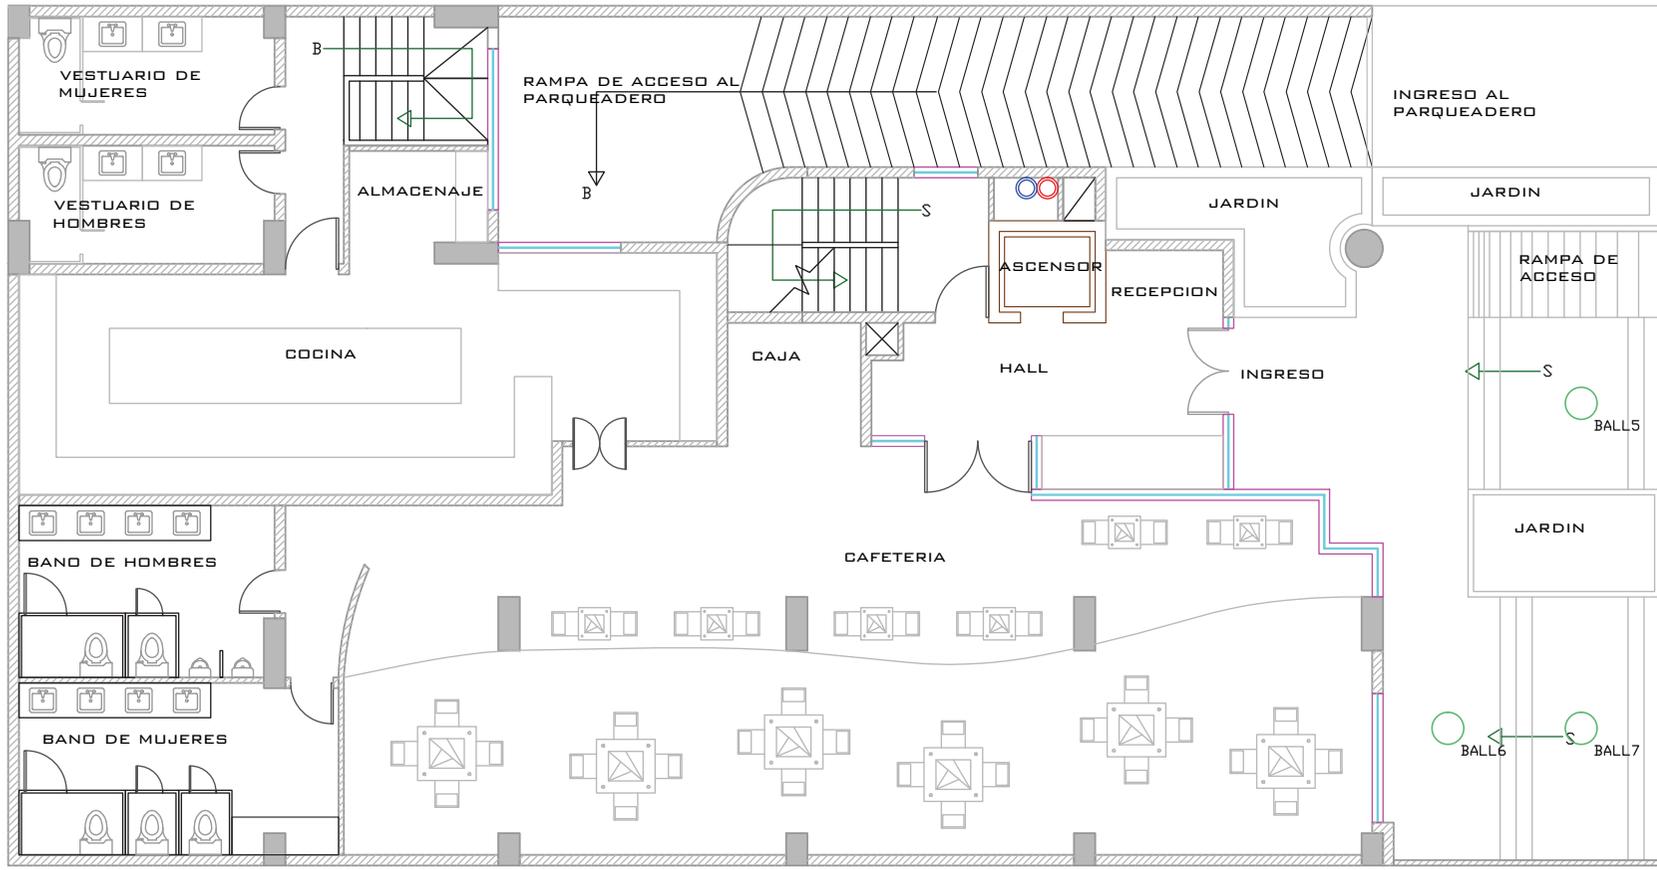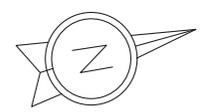

PLANTA INSTALACIONES DE AGUA LLUVIA DE PLANTA BAJA -CAFETERIA
N + 0.54
esc ___ 1:100

NOMENCLATURA	
	BAJANTE DE AGUA LLUVIA
	SUMIDERO DE PISO
	TUBERIA AEREA PVC 4"
	TUBERIA CALLE PVC 4"
	TUBERIA PVC 4"
	CAJA DE REVISION
	BOMBA SUMERGIBLE 2HP
	Y de 4" a 4"
	codo de 45 de 4"

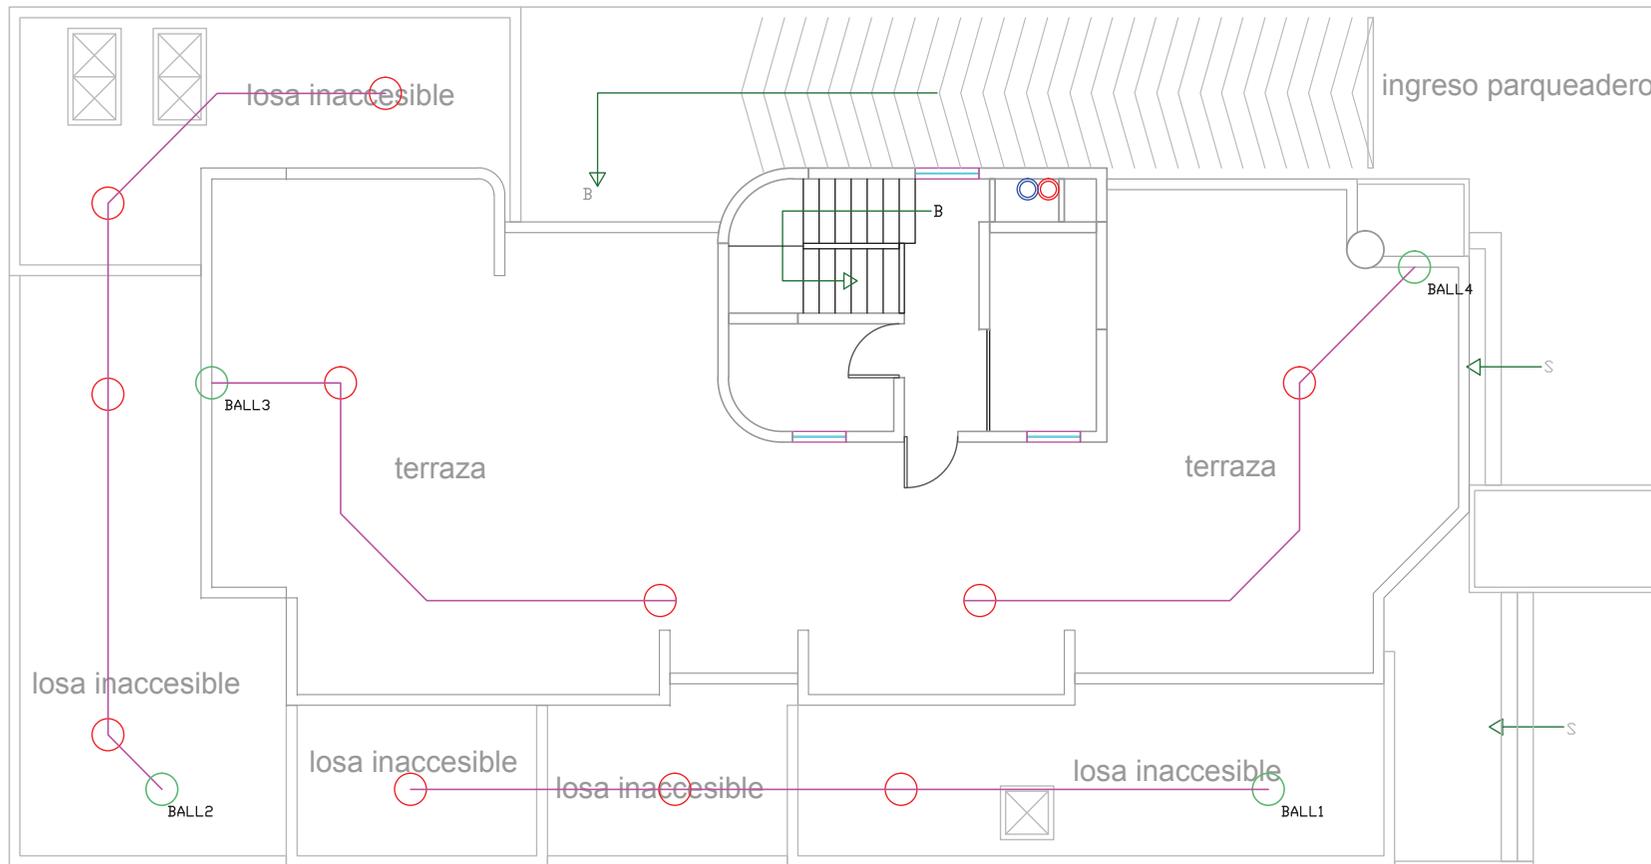

IMPLANTACIÓN GENERAL - TERRAZA INSTALACION DE AGUA LLUVIA
N + 22.14

NOMENCLATURA	
	SUMIDERO DE PISO
	TUBERIA DE AGUA LLUVIA
	BAJANTE DE AGUA LLUVIA



ESCUELA DE ARQUITECTURA INTERIOR

UBICACION EN PLANO



TRABAJO DE TITULACION

CENTRO DE MEDICINA ALTERNATIVA ESPECIALIZADO EN REFLEXOLOGIA, ESTIMULANDO LOS SENTIDOS

UBICACION DEL NORTE EN EL PROYECTO



CONTENIDO

SISTEMA DE AGUA LLUVIA

ESCALA

S/N

LAMINA

69/95

DIRECTOR DE TESIS

ARQ. WILHELM MOTALVO



AUTORA

MARIA VICTORIA OCANA

FECHA



31 de Julio del 2014

Av. de los Shyris

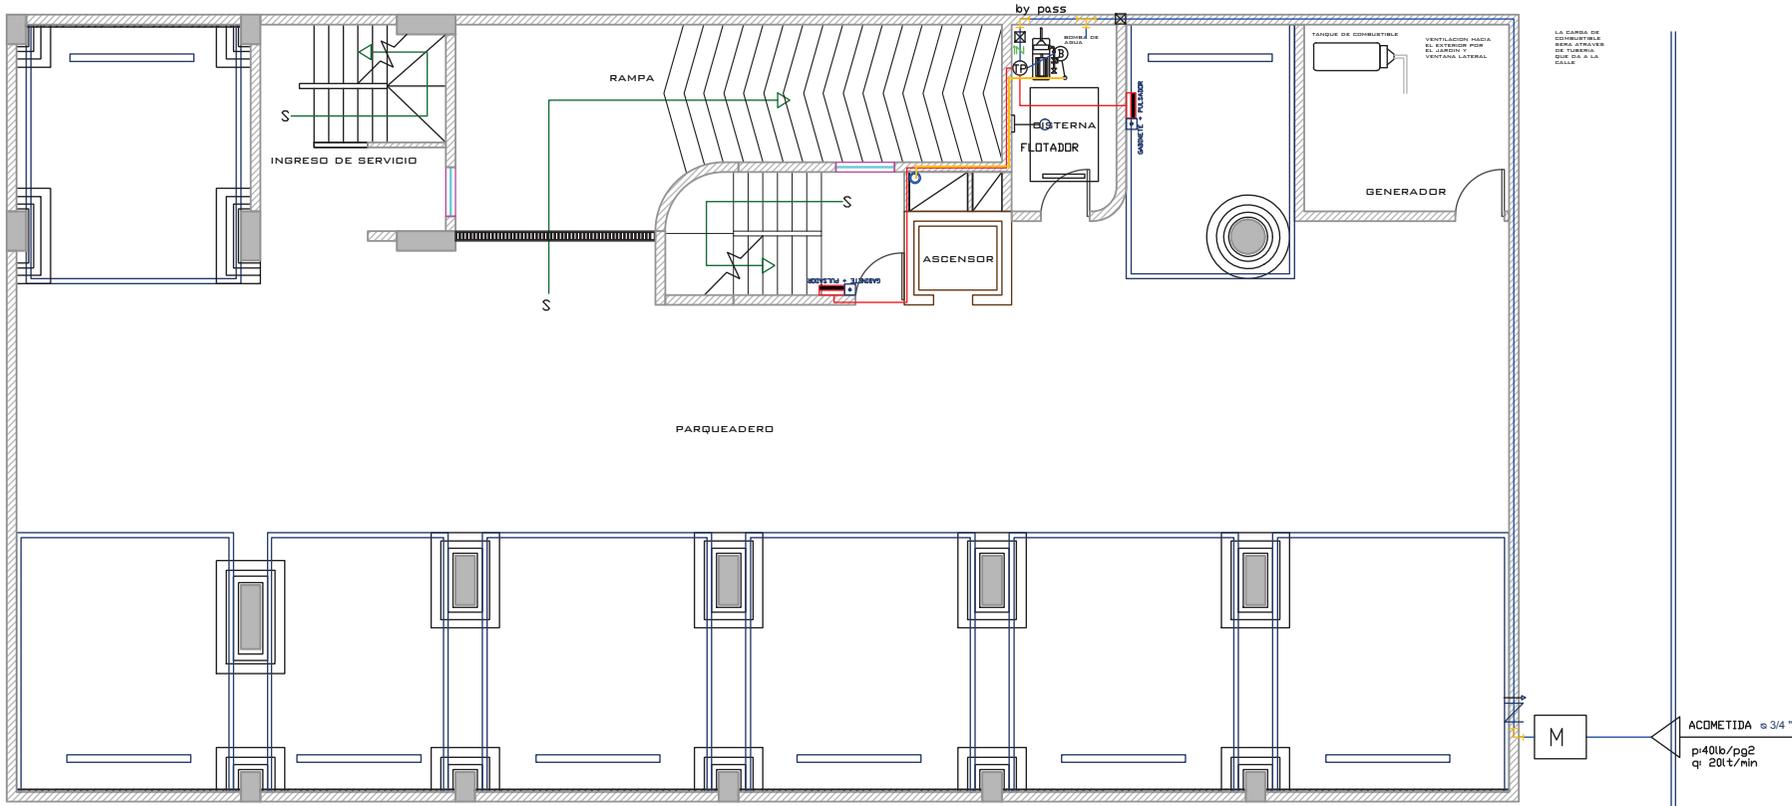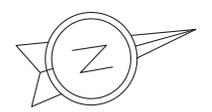


PLANTA DE INSTALACIONES DE INCENDIOS DEL SUBSUELOS - ESTACIONAMIENTOS
 N - 2.52
 esc ___ 1:100

SIMBOLOGIA SISTEMA HIDRAULICO			
	LLAVE DE PASO		TANQUE DE PRESION
	MONTANTE AGUA FRIA 40mm		PUENTE
	MONTANTE AGUA CALIENTE 40mm		CDDO
	ACOMETIDA 25mm		"T"
	MEDIDOR		TUBERIA AGUA FRIA 25mm
	VALVULA CHECK		TUBERIA AGUA CALIENTE 25mm
	VALVULA FLOTADOR		CALEFON ELECTRICO
	BOMBA		TUBERIA DE AGUA QUE SALE DE LA CISTERNA 25mm

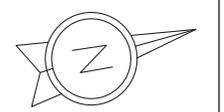
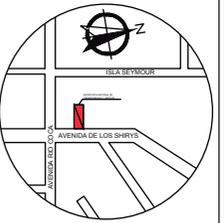


ESCALA	LAMINA
S/N	71/95

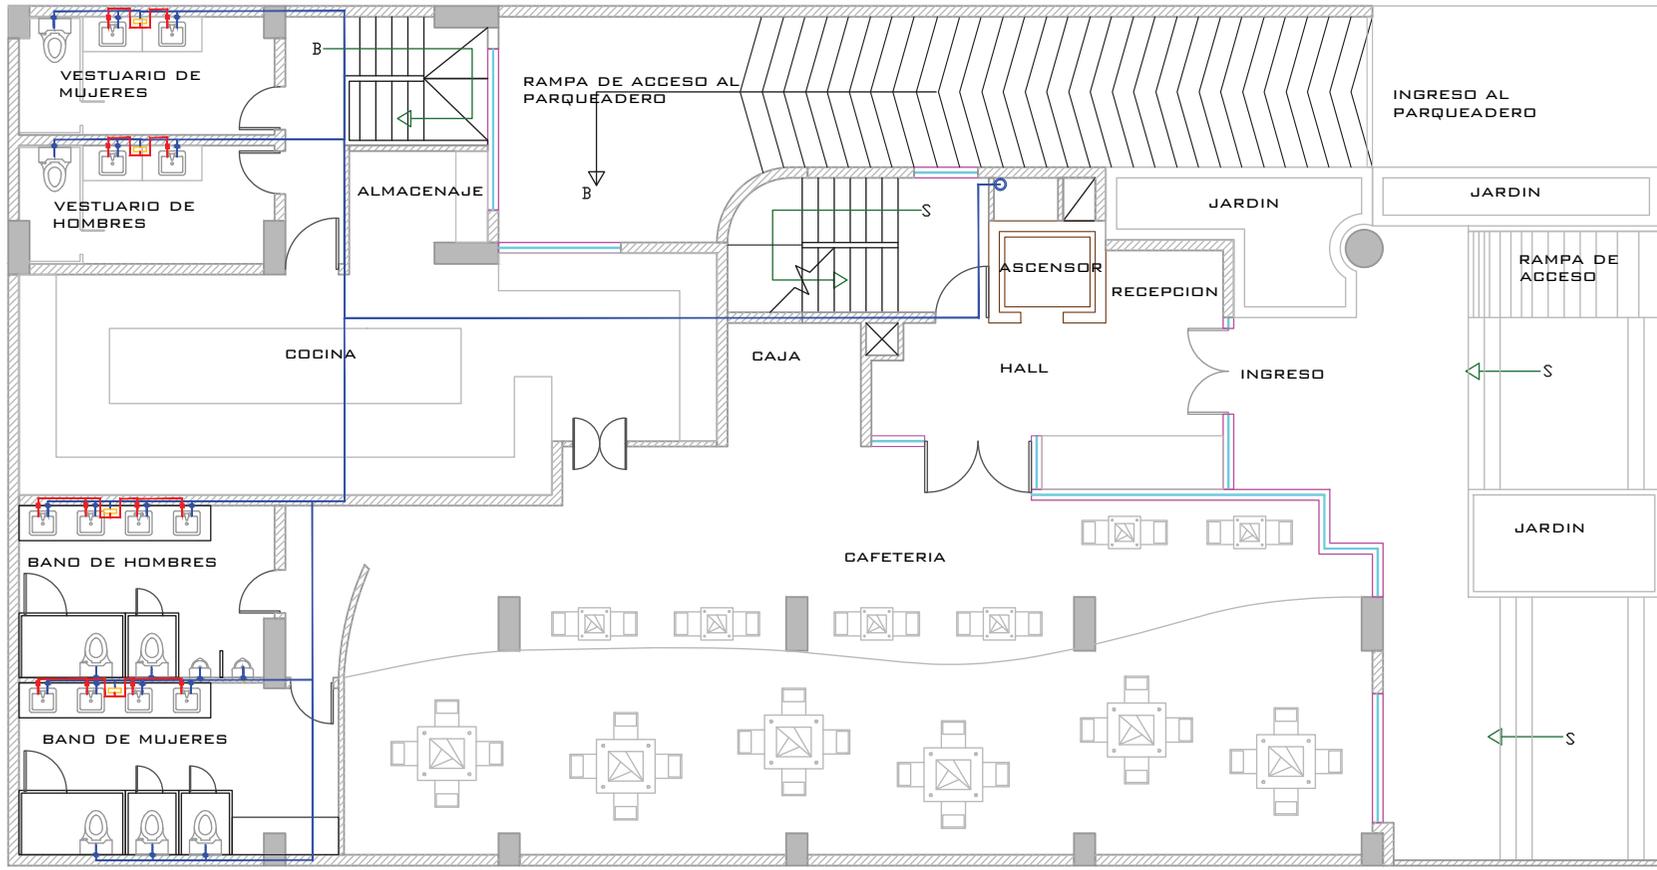

PLANTA INSTALACIONES DE INCENDIOS DE PLANTA BAJA -CAFETERIA
N + 0.54
esc ___ 1:100

SIMBOLOGIA SISTEMA HIDRAULICO			
	LLAVE DE PASO		TANQUE DE PRESION
	MONTANTE AGUA FRIA 40mm		PUENTE
	MONTANTE AGUA CALIENTE 40mm		CDDO
	ACOMETIDA 25mm		"T"
	MEDIDOR		TUBERIA AGUA FRIA 25mm
	VALVULA CHECK		TUBERIA AGUA CALIENTE 25mm
	VALVULA FLOTADOR		CALEFON ELECTRICO
	BOMBA		TUBERIA DE AGUA QUE SALE DE LA CISTERNA 25mm

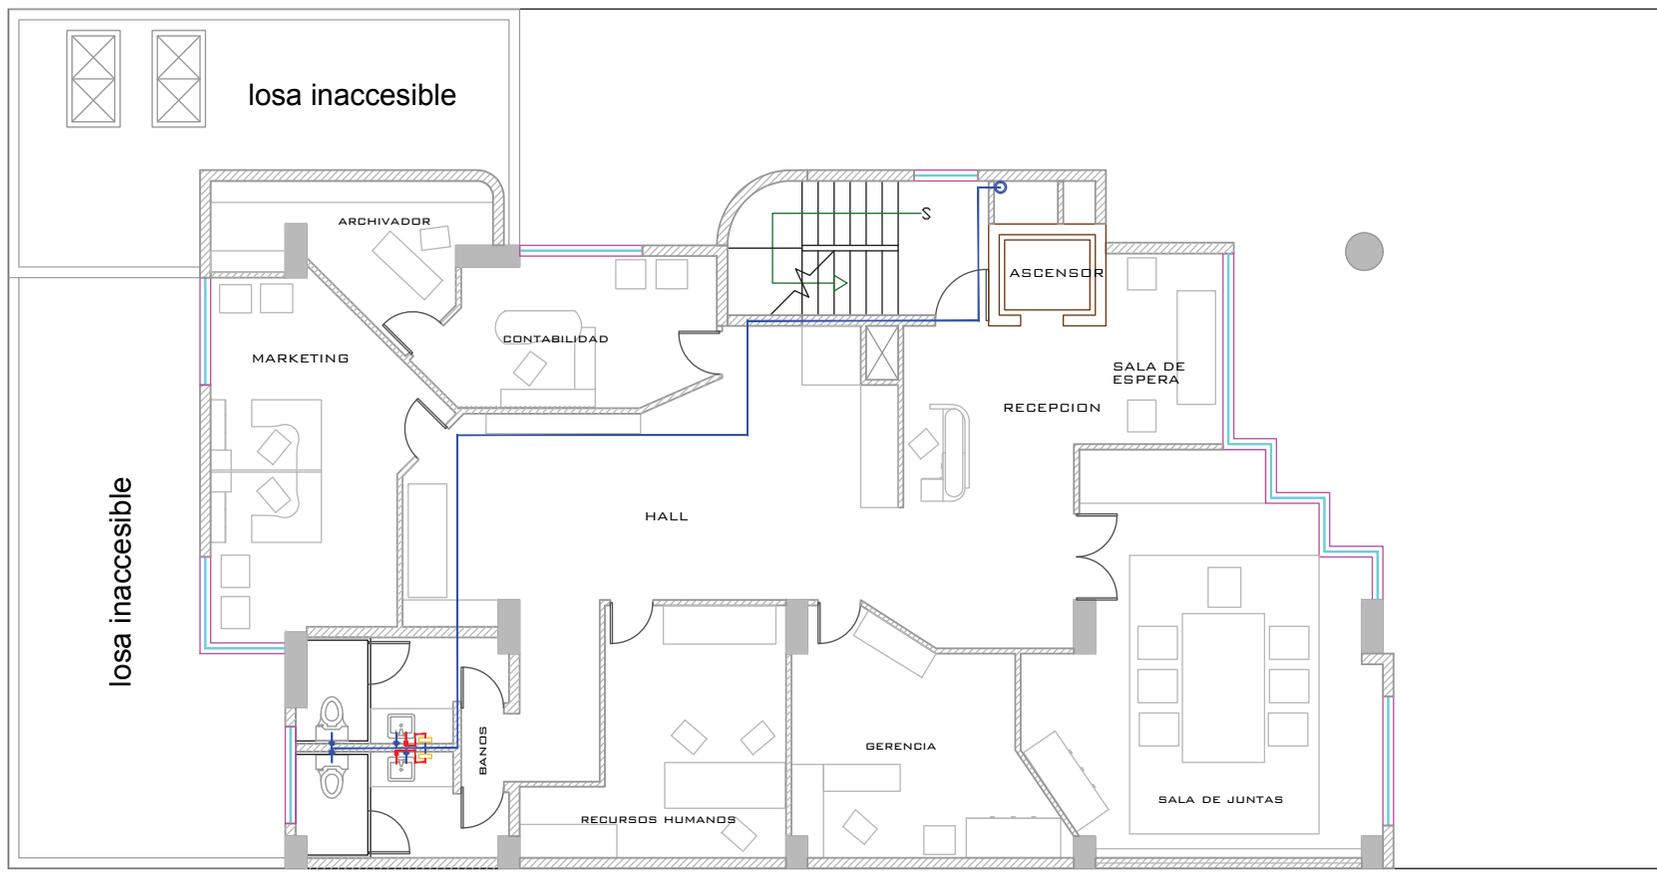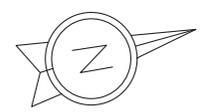


PLANTA INSTALACIONES DE INCENDIOS DEL PISO ADMINISTRATIVO

N + 3.24

esc ___ 1:100




SIMBOLOGIA SISTEMA HIDRAULICO

	LLAVE DE PASO		TANQUE DE PRESION
	MONTANTE AGUA FRIA 40mm		PUENTE
	MONTANTE AGUA CALIENTE 40mm		CDDO
	ACOMETIDA 25mm		*T*
	MEDIDOR		TUBERIA AGUA FRIA 25mm
	VALVULA CHECK		TUBERIA AGUA CALIENTE 25mm
	VALVULA FLOTADOR		CALEFON ELECTRICO
	BOMBA		TUBERIA DE AGUA QUE SALE DE LA CISTERNA 25mm

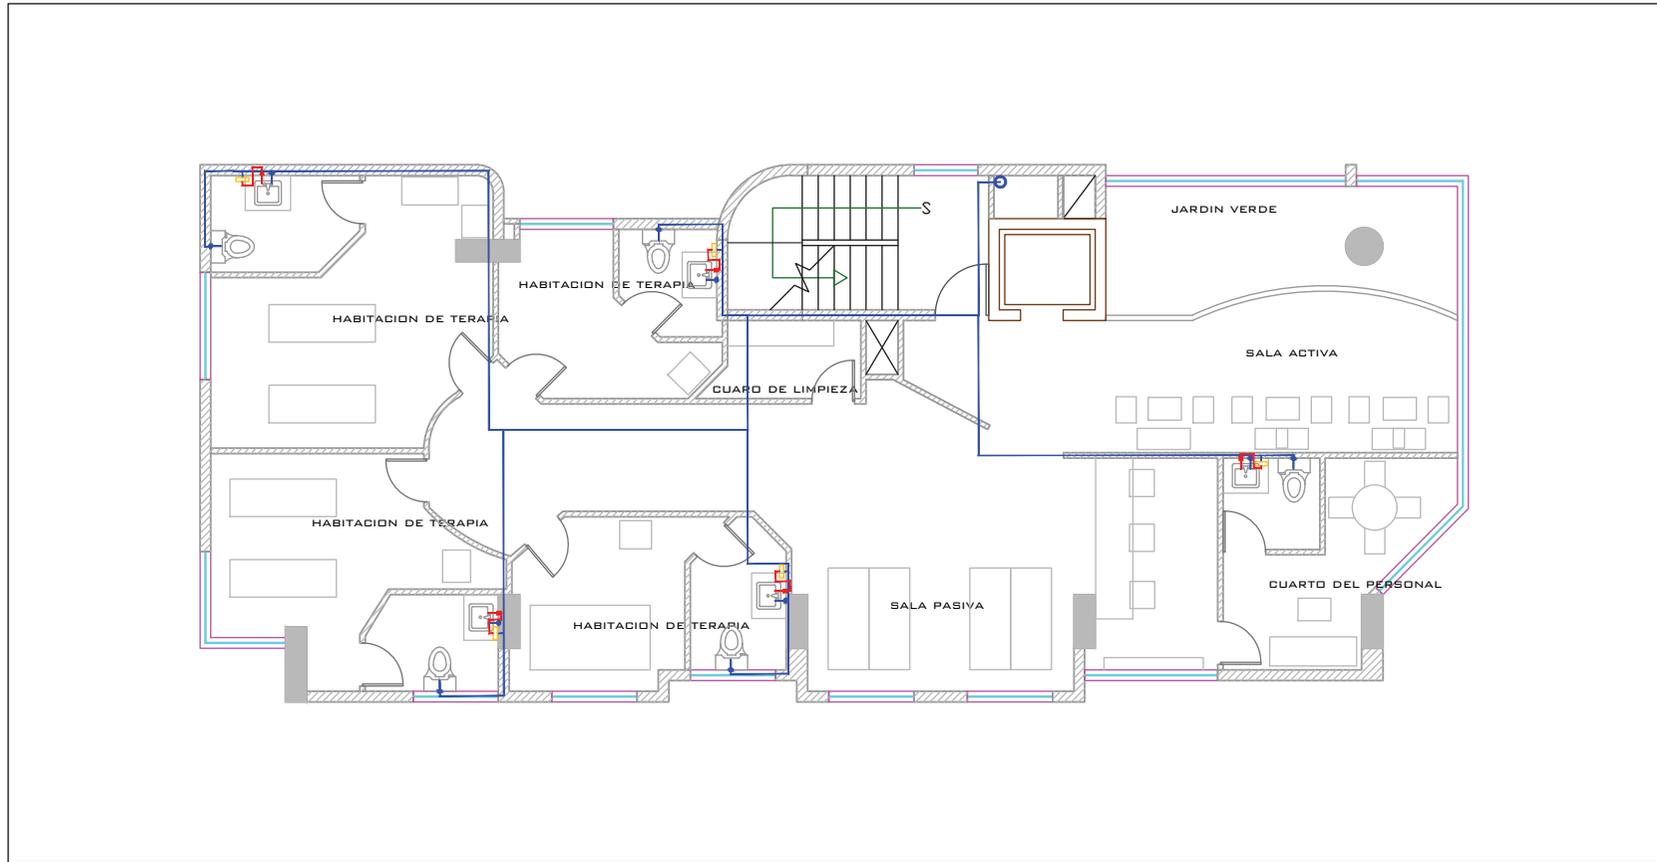

PLANTA INSTALACIONES DE INCENDIOS DE LA PLANTA TIPO
N + 5.94 - 8.64 - 11.34 - 14.04
esc ___ 1:100

SIMBOLOGIA SISTEMA HIDRAULICO			
	LLAVE DE PASO		TANQUE DE PRESION
	MONTANTE AGUA FRIA 40mm		PUENTE
	MONTANTE AGUA CALIENTE 40mm		CDDO
	ACOMETIDA 25mm		'T'
	MEDIDOR		TUBERIA AGUA FRIA 25mm
	VALVULA CHECK		TUBERIA AGUA CALIENTE 25mm
	VALVULA FLOTADOR		CALEFON ELECTRICO
	BOMBA		TUBERIA DE AGUA QUE SALE DE LA CISTERNA 25mm

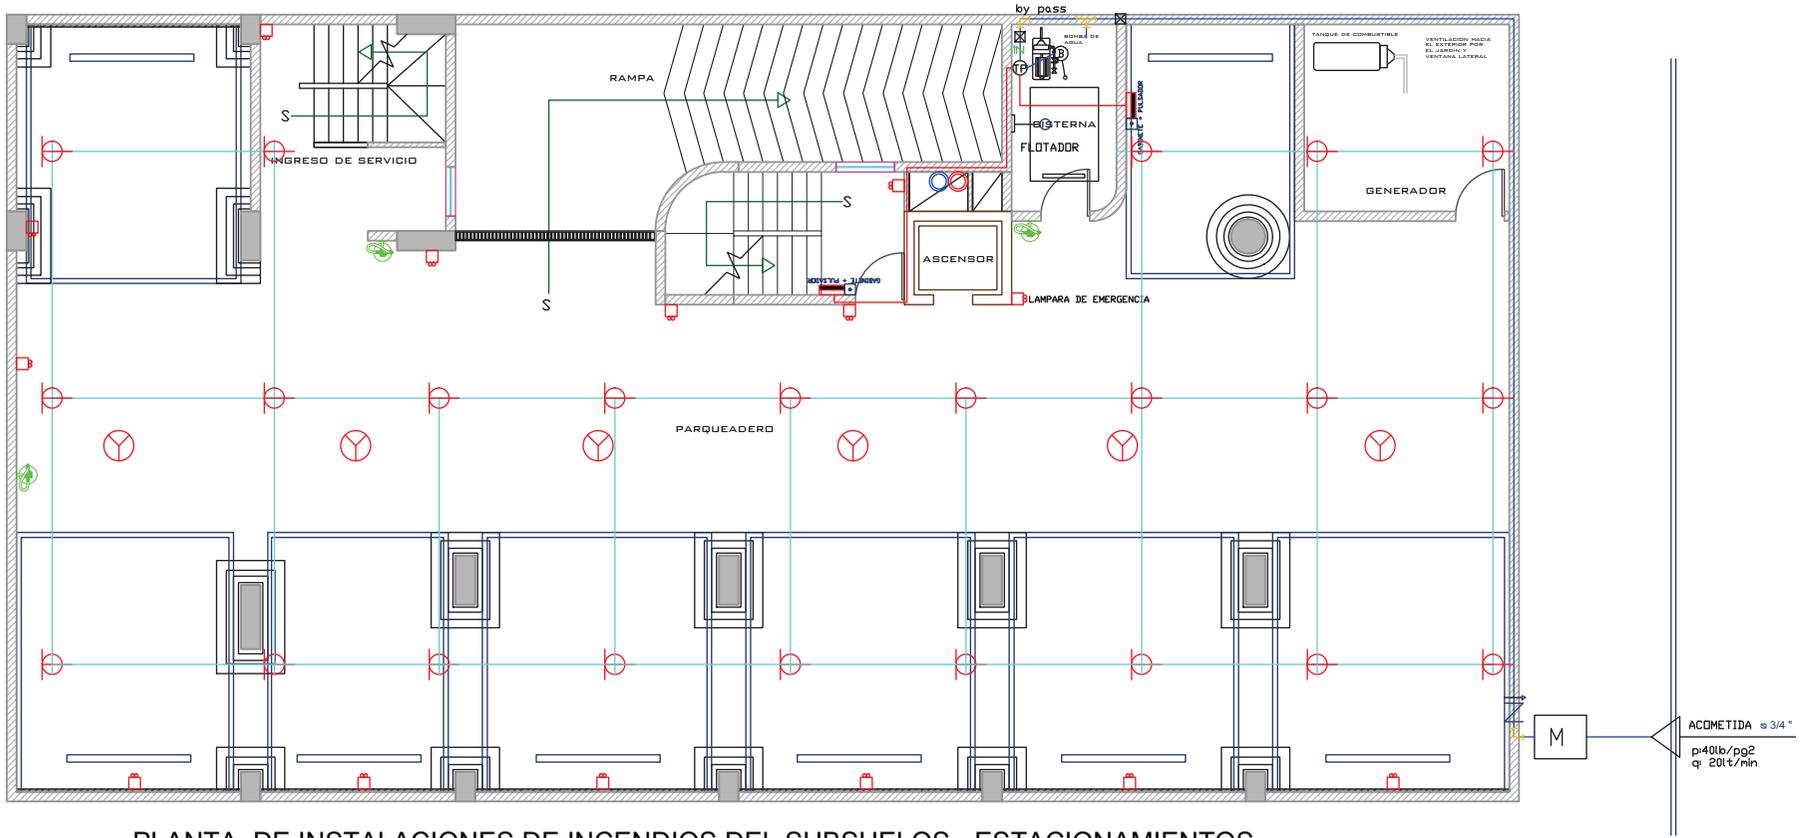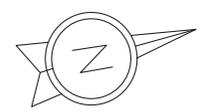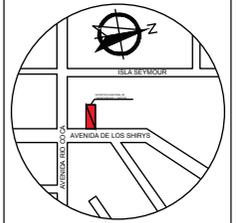

PLANTA DE INSTALACIONES DE INCENDIOS DEL SUBSUELOS - ESTACIONAMIENTOS
 N - 2.52
 esc ___ 1:100

SIMBOLOGIA SISTEMA DE PREVENCION Y CONTROL DE INCENDIOS			
	LLAVE DE PASO		CODO
	MONTANTE AGUA FRIA 32mm		T*
	MONTANTE AGUA PARA GABINETE 32mm		TUBERIA AGUA FRIA
	ACOMETIDA 25mm		TOMA SIAMESA Ø75mm TUBERIA COBRE
	MEDIDOR		TUBERIA GABINETE 32mm
	VALVULA CHECK		GABINETE DE EMERGENCIA
	VALVULA FLOTADOR		EXTINTOR DE INCENDIOS DE POLVO QUIMICO
	BOMBA		LAMPARA DE EMERGENCIA
	TANQUE DE PRESION		PULSADOR DE ALARMA
	PUENTE		SPLINKER 1 @ 4.5

CONTENIDO



SISTEMA DE PREVENCION Y CONTROL DE INCENDIOS

ESCALA	LAMINA
S/N	74/95


DIRECTOR DE TESIS
 ARQ. WILHELM MOTALVO

AUTORA
 MARIA VICTORIA OCANA

FECHA
 31 de Julio del 2014

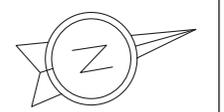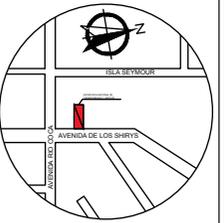


ESCALA	LAMINA
S/N	75/95

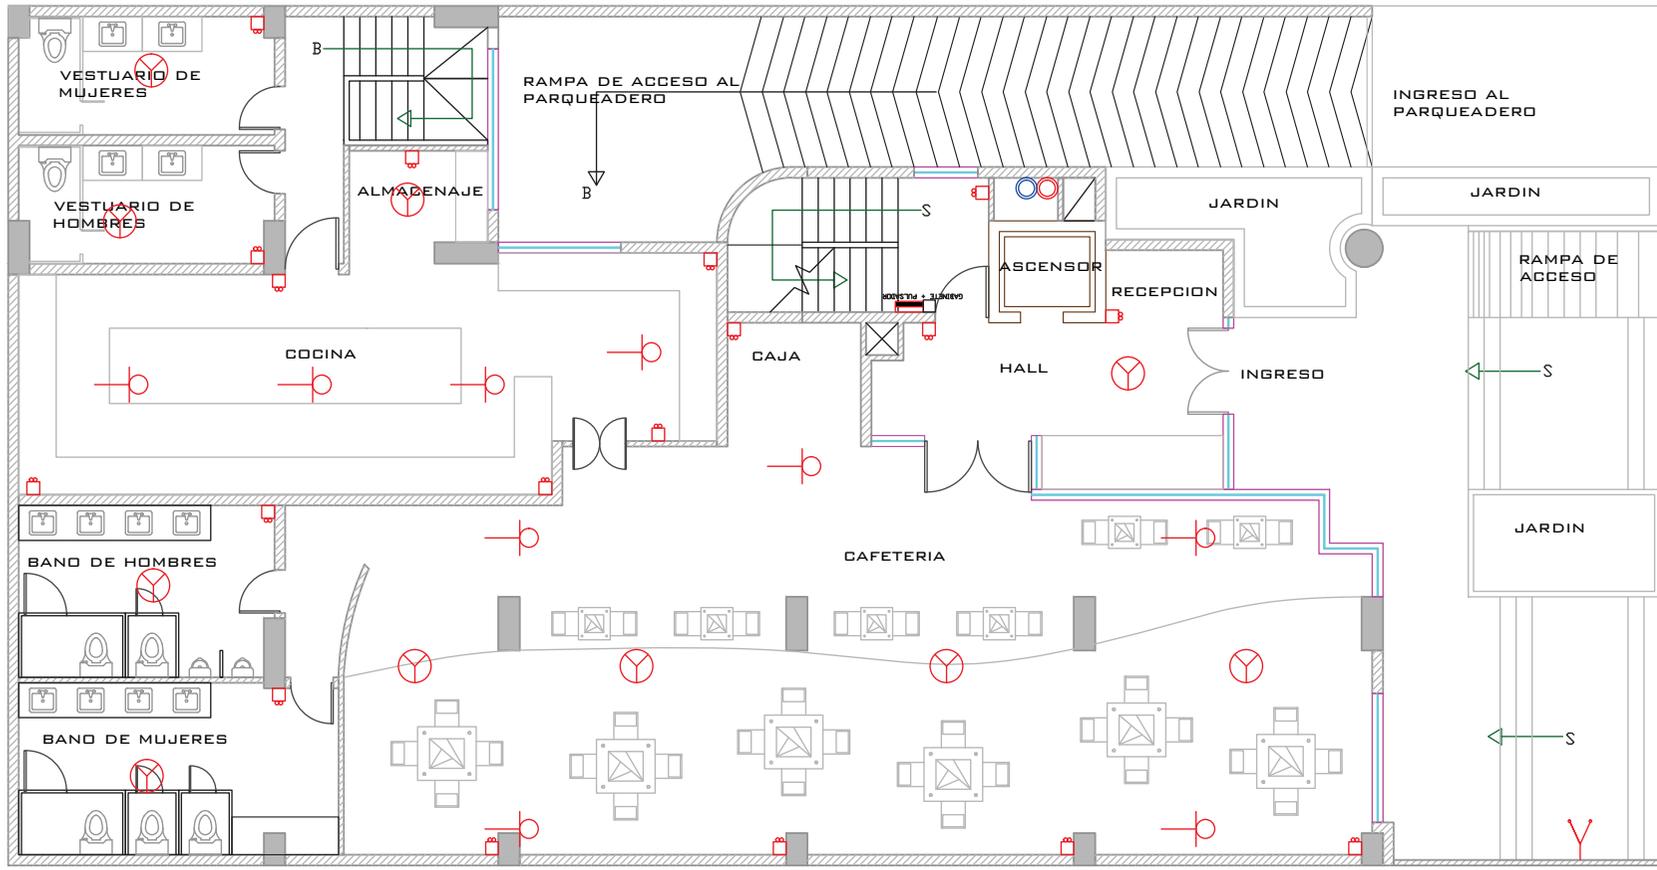

PLANTA INSTALACIONES DE INCENDIOS DE PLANTA BAJA -CAFETERIA
N + 0.54
esc ___ 1:100

SIMBOLOGIA SISTEMA DE PREVENCIÓN Y CONTROL DE INCENDIOS					
	LLAVE DE PASO		CODO		TUBERIA PARA SPLINKER 20mm
	MONTANTE AGUA FRIA 32mm		TR		DETECTOR DE HUMO
	MONTANTE AGUA PARA GABINETE 32mm		TUBERIA AGUA FRIA		TOMA SIAMESA Ø75mm TUBERIA COBRE
	ACOMETIDA 25mm		TUBERIA GABINETE 32mm		GABINETE DE EMERGENCIA
	MEDIDOR		EXTINTOR DE INCENDIOS DE POLVO QUIMICO		LAMPARA DE EMERGENCIA
	VALVULA CHECK		PULSADOR DE ALARMA		SPLINKER 1 @ 4.5
	VALVULA FLOTADOR				
	BOMBA				
	TANQUE DE PRESION				
	PUENTE				


UBICACION EN PLANO

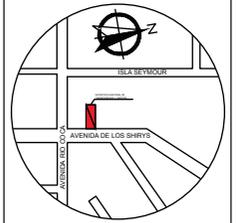

TRABAJO DE TITULACION

CENTRO DE MEDICINA ALTERNATIVA ESPECIALIZADO EN REFLEXOLOGIA, ESTIMULANDO LOS SENTIDOS

UBICACION DEL NORTE EN EL PROYECTO

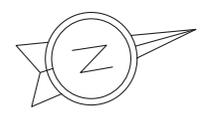

CONTENIDO

SISTEMA DE PREVENION Y CONTROL DE INCENDIO

ESCALA	LAMINA
S/N	76/95

DIRECTOR DE TESIS


ARQ. WILHELM MOTALVO

AUTORA

MARIA VICTORIA OCANA

FECHA

31 de Julio del 2014

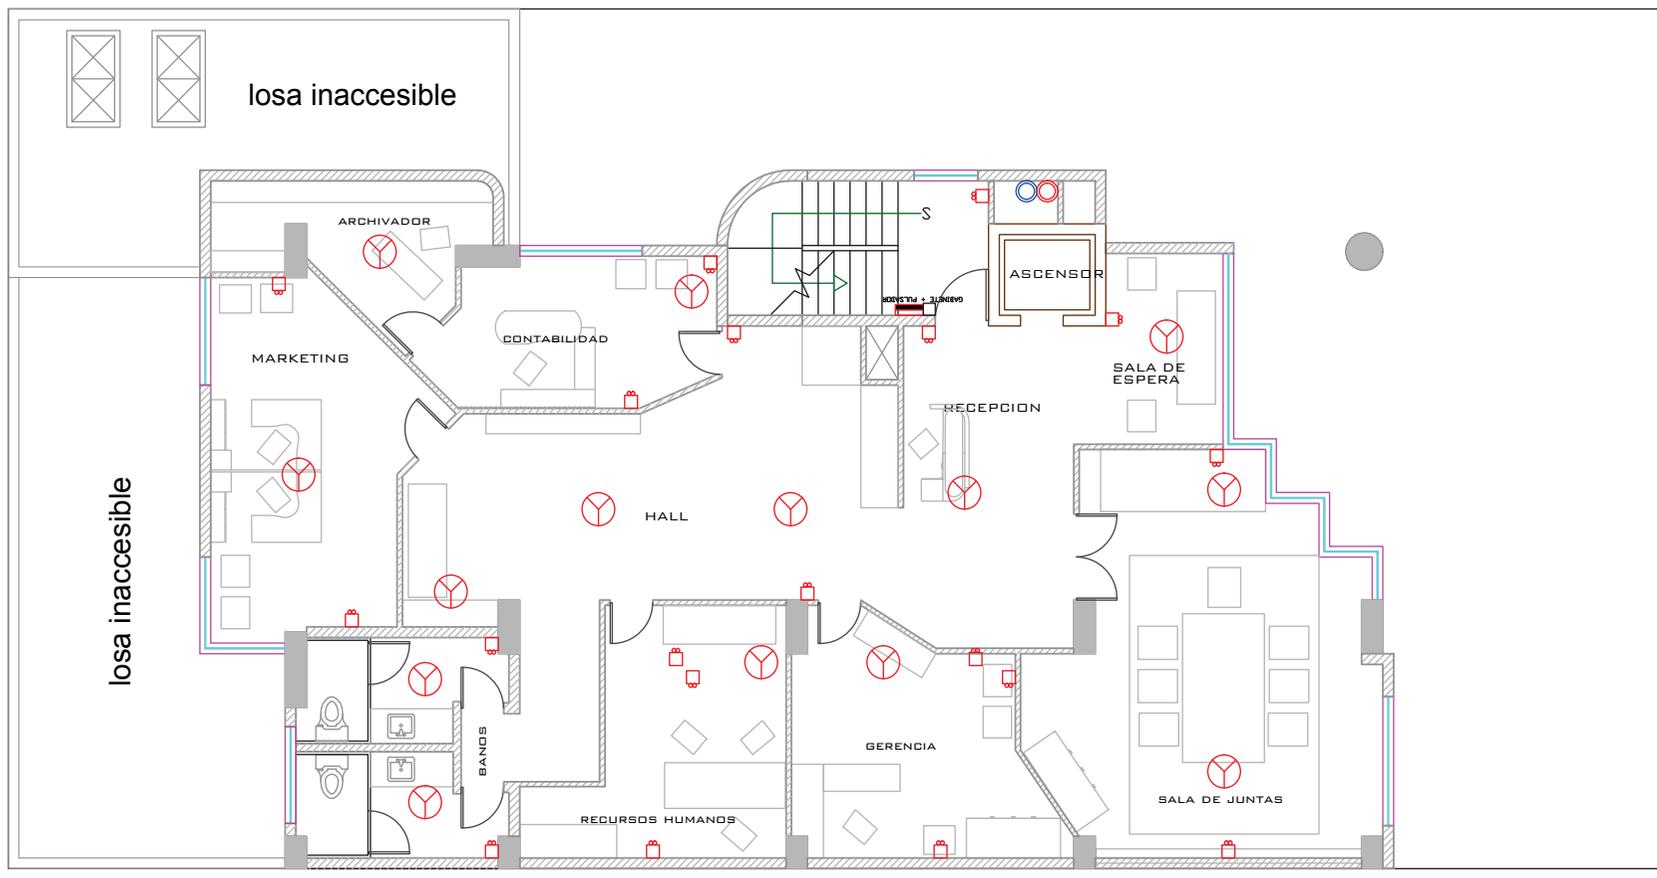


PLANTA INSTALACIONES DE INCENDIOS DEL PISO ADMINISTRATIVO

N + 3.24

esc ___ 1:100

SIMBOLOGIA SISTEMA DE PREVENION Y CONTROL DE INCENDIOS			
	LLAVE DE PASO		GABINETE
	MONTANTE AGUA FRIA 32mm		TUBERIA AGUA FRIA
	MONTANTE AGUA PARA GABINETE 32mm		TUBERIA GABINETE 32mm
	ACOMETIDA 25mm		TOMA SIAMESA Ø75mm TUBERIA COBRE
	MEDIDOR		GABINETE DE EMERGENCIA
	VALVULA CHECK		EXTINTOR DE INCENDIOS DE POLVO QUIMICO
	VALVULA FLOTADOR		LAMPARA DE EMERGENCIA
	TANQUE DE PRESION		PULSADOR DE ALARMA
	PUENTE		SPLINKER 1 @ 4.5

UBICACION EN PLANO

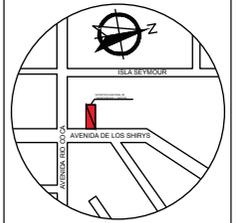

TRABAJO DE TITULACION

CENTRO DE MEDICINA ALTERNATIVA ESPECIALIZADO EN REFLEXOLOGIA, ESTIMULANDO LOS SENTIDOS

UBICACION DEL NORTE EN EL PROYECTO



CONTENIDO

SISTEMA DE PREVENCIÓN Y CONTROL DE INCENDIO

ESCALA	LAMINA
S/N	77/95

DIRECTOR DE TESIS


ARQ. WILHELM MOTALVO

AUTORA

MARIA VICTORIA OCANA


FECHA

31 de Julio del 2014

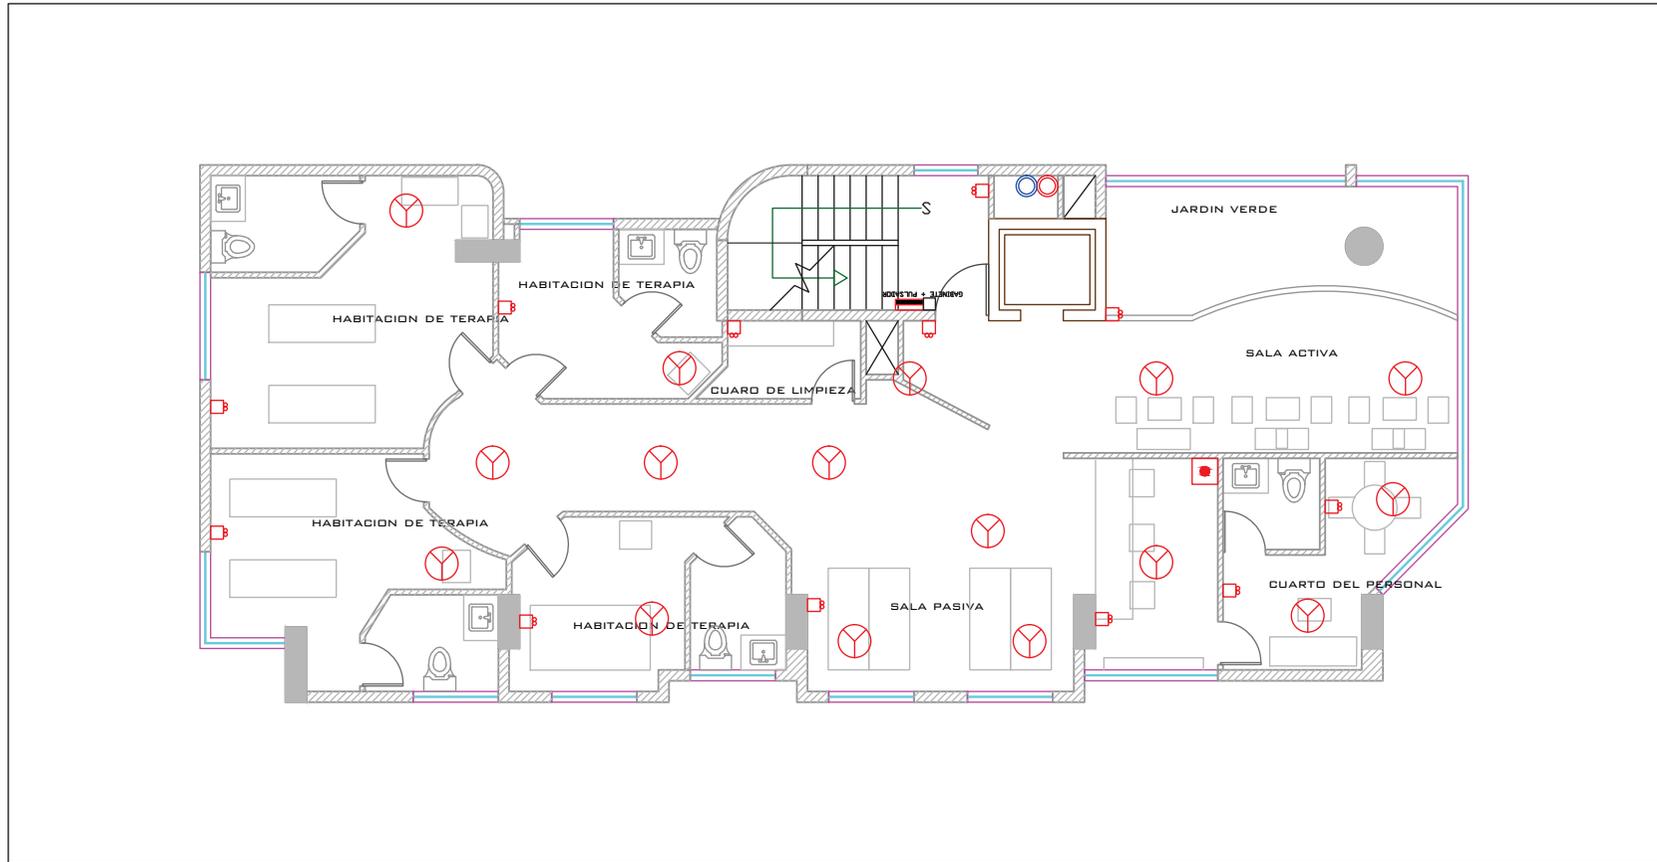

PLANTA INSTALACIONES DE INCENDIOS DE LA PLANTA TIPO
N + 5.94 - 8.64 - 11.34 - 14.04
esc ___ 1:100

SIMBOLOGIA SISTEMA DE PREVENCIÓN Y CONTROL DE INCENDIOS			
	LLAVE DE PASO		COBRO
	MONTANTE AGUA FRIA 32mm		TP
	MONTANTE AGUA PARA GABINETE 32mm		TUBERIA AGUA FRIA
	ACOMETIDA 25mm		TOMA SIAMESA Ø75mm TUBERIA COBRE
	MEDIDOR		TUBERIA GABINETE 32mm
	VALVULA CHECK		GABINETE DE EMERGENCIA
	VALVULA FLOTADOR		EXTINTOR DE INCENDIOS DE POLVO QUIMICO
	BOMBA		LAMPARA DE EMERGENCIA
	TANQUE DE PRESION		PULSADOR DE ALARMA
	PUENTE		SPLINKER 1 @ 4.5

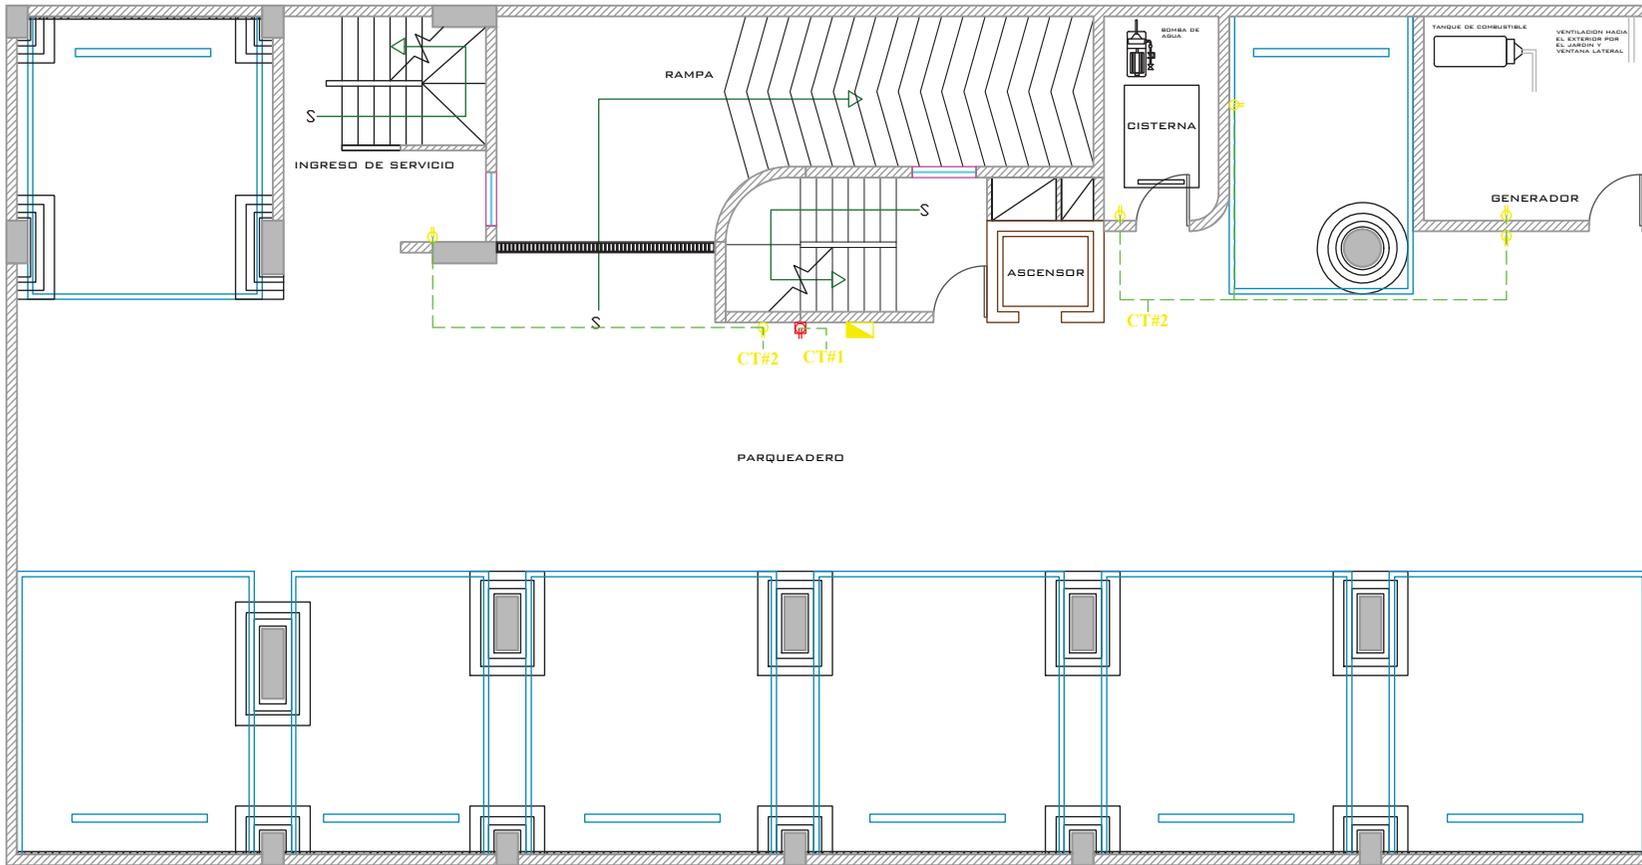


LA GARRA DE COMBUSTIBLE SERA ATREVES DE TUBERIA QUE DA A LA GALLE



ESCUELA DE ARQUITECTURA INTERIOR


UBICACION EN PLANO

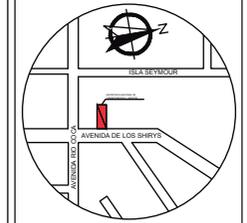

TRABAJO DE TITULACION

CENTRO DE MEDICINA ALTERNATIVA ESPECIALIZADO EN REFLEXOLOGIA, ESTIMULANDO LOS SENTIDOS

UBICACION DEL NORTE EN EL PROYECTO

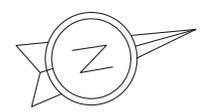

PLANTA DE INSTALACIONES DE FUERZA DEL SUBSUELOS - ESTACIONAMIENTOS
 N - 2.52
 esc ___ 1:100

SIMBOLOGIA	
INSTALACIONES ELECTRICAS	
	MEDIDOR DE LUZ ELECTRICA
	CIRCUITO DE POTENCIA / AVG 12
	CIRCUITO TELEFONICO
	CIRCUITO DE TIMBRE
	PULSADOR DE TIMBRE
	TOMACORRIENTE 110V
	TOMACORRIENTE 220V
	PORTERO ELECTRICO
	TIMBRE E INTERCOMUNICADOR
	CAJA DE BREAKERS

CONTENIDO

SISTEMA DE FUERZA

ESCALA

S/N

LAMINA

78/95

DIRECTOR DE TESIS



ARQ. WILHELM MOTALVO

AUTORA


MARIA VICTORIA OCANA

FECHA

31 de Julio del 2014

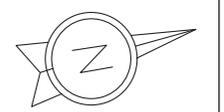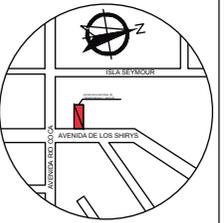

ESCALA	LAMINA
S/N	79/95

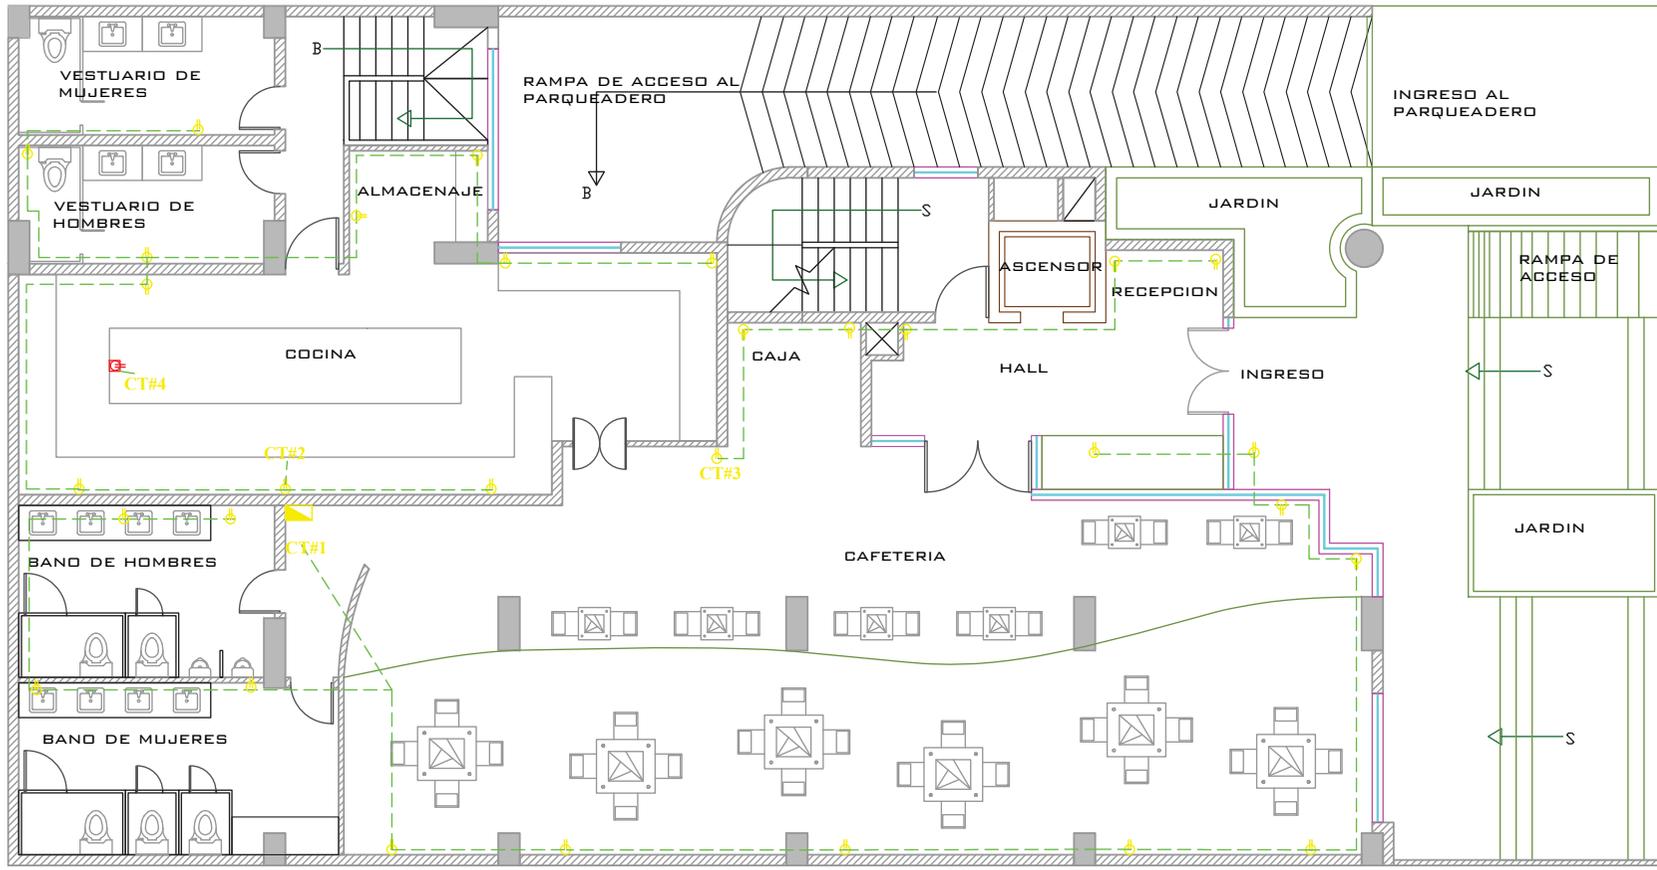

PLANTA INSTALACIONES DE FUERZAS DE PLANTA BAJA -CAFETERIA
N + 0.54
esc ___ 1:100

SIMBOLOGÍA	
INSTALACIONES ELECTRICAS	
	MEDIDOR DE LUZ ELECTRICA
	CIRCUITO DE POTENCIA / AVG 12
	CIRCUITO TELEFONICO
	CIRCUITO DE TIMBRE
	PULSADOR DE TIMBRE
	TOMACORRIENTE 110V
	TOMACORRIENTE 220V
	PORTERO ELECTRICO
	TIMBRE E INTERCOMUNICADOR
	CAJA DE BREAKERS


UBICACION EN PLANO



TRABAJO DE TITULACION

CENTRO DE MEDICINA ALTERNATIVA ESPECIALIZADO EN REFLEXOLOGIA, ESTIMULANDO LOS SENTIDOS

UBICACION DEL NORTE EN EL PROYECTO

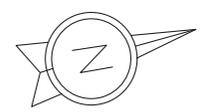

CONTENIDO

SISTEMA DE FUERZA

ESCALA

S/N

LAMINA

80/95

DIRECTOR DE TESIS


ARQ. WILHELM MOTALVO

AUTORA

MARIA VICTORIA OCANA

FECHA

31 de Julio del 2014

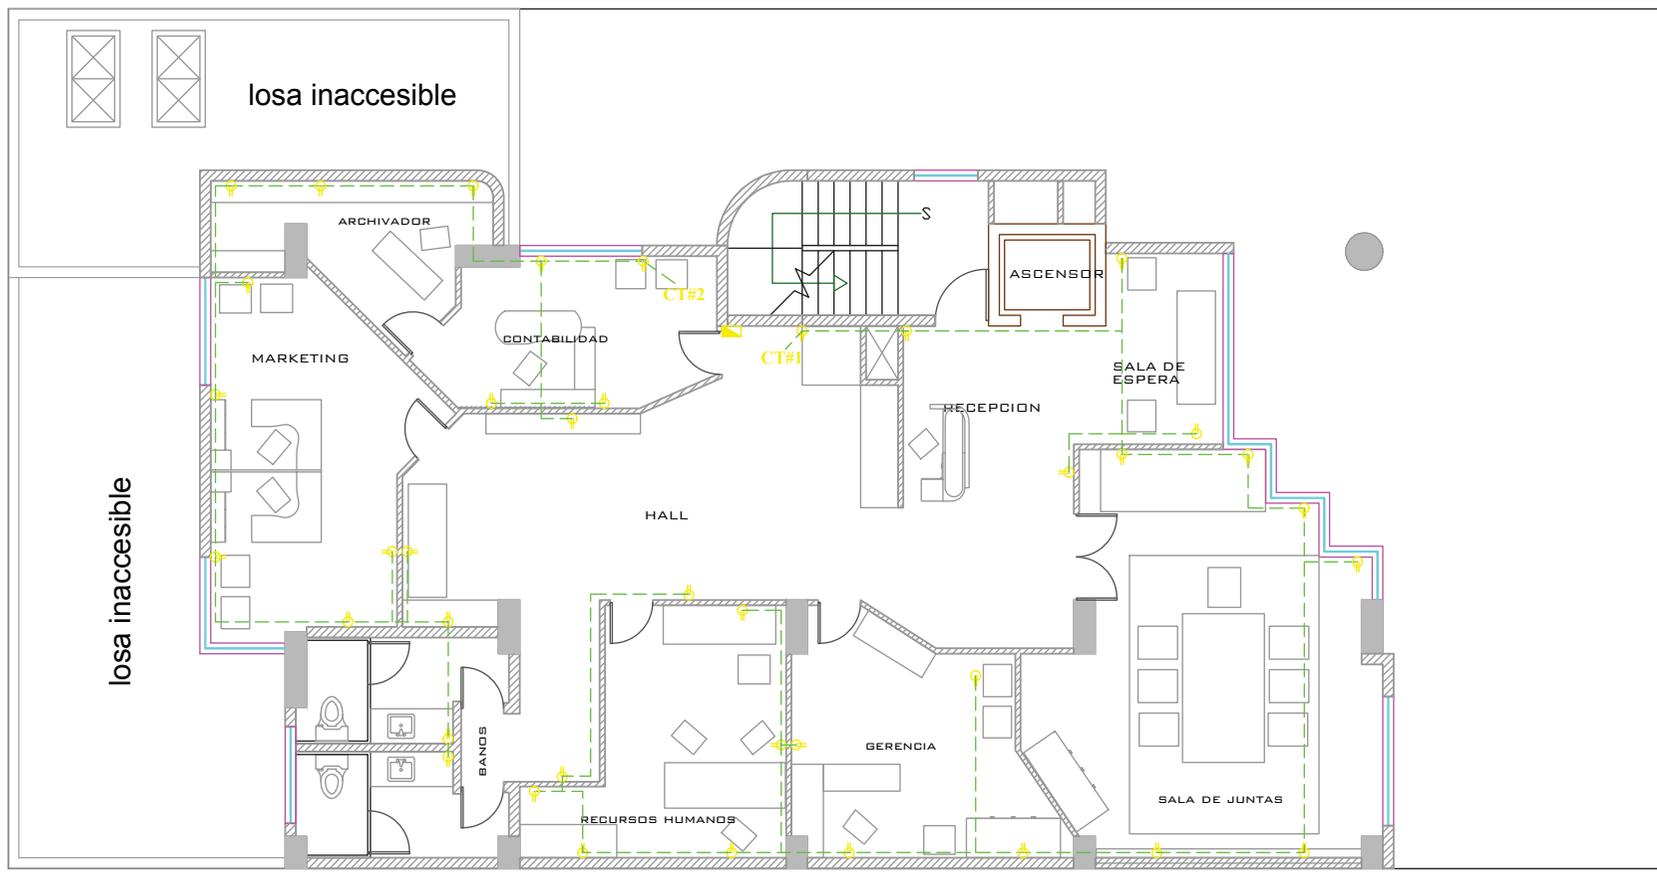

PLANTA INSTALACIONES DE DESCARGA DEL PISO ADMINISTRATIVO
N + 3.24
esc ___ 1:100

SIMBOLOGÍA	
INSTALACIONES ELECTRICAS	
	MEDIDOR DE LUZ ELECTRICA
	CIRCUITO DE POTENCIA / AVG 12
	CIRCUITO TELEFONICO
	CIRCUITO DE TIMBRE
	PULSADOR DE TIMBRE
	TOMACORRIENTE 110V
	TOMACORRIENTE 220V
	PORTERO ELECTRICO
	TIMBRE E INTERCOMUNICADOR
	CAJA DE BREAKERS


UBICACION EN PLANO



TRABAJO DE TITULACION

CENTRO DE MEDICINA ALTERNATIVA ESPECIALIZADO EN REFLEXOLOGIA, ESTIMULANDO LOS SENTIDOS

UBICACION DEL NORTE EN EL PROYECTO

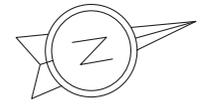

CONTENIDO

SISTEMA DE FUERZA

ESCALA

S/N

LAMINA

81/95

DIRECTOR DE TESIS


ARQ. WILHELM MOTALVO

AUTORA

MARIA VICTORIA OCANA


FECHA

31 de Julio del 2014

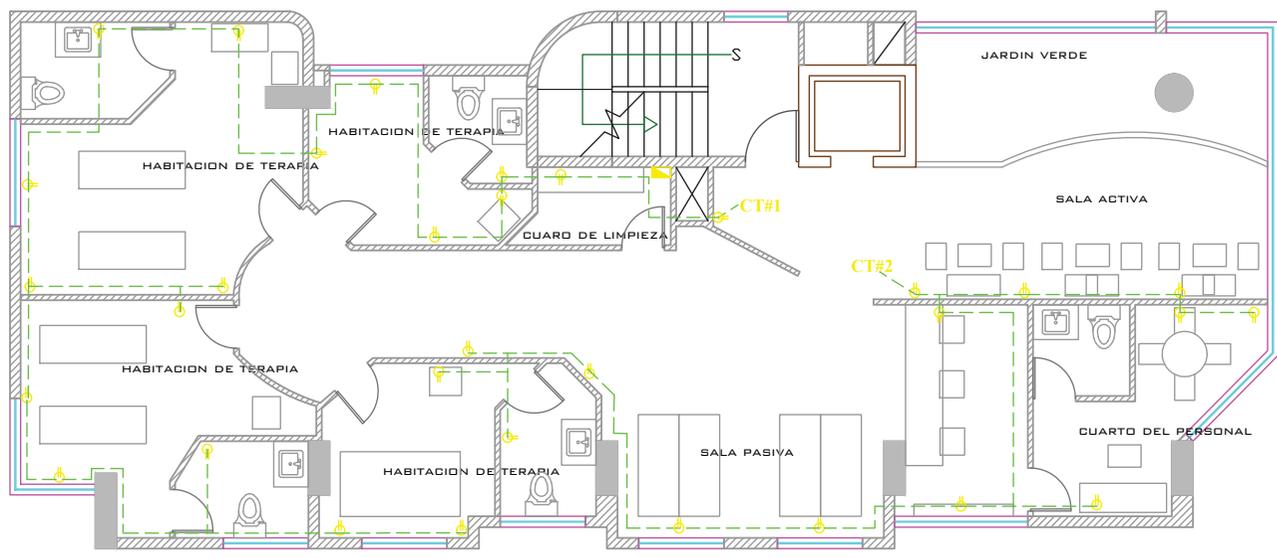



PLANTA INSTALACIONES DE FUERZAS DE LA PLANTA TIPO
 N + 5.94 - 8.64 - 11.34 - 14.04
 esc ___ 1:100

SIMBOLOGIA	
INSTALACIONES ELECTRICAS	
	MEDIDOR DE LUZ ELECTRICA
	CIRCUITO DE POTENCIA / AVG 12
	CIRCUITO TELEFONICO
	CIRCUITO DE TIMBRE
	PULSADOR DE TIMBRE
	TOMACORRIENTE 110V
	TOMACORRIENTE 220V
	PORTERO ELECTRICO
	TIMBRE E INTERCOMUNICADOR
	CAJA DE BREAKERS

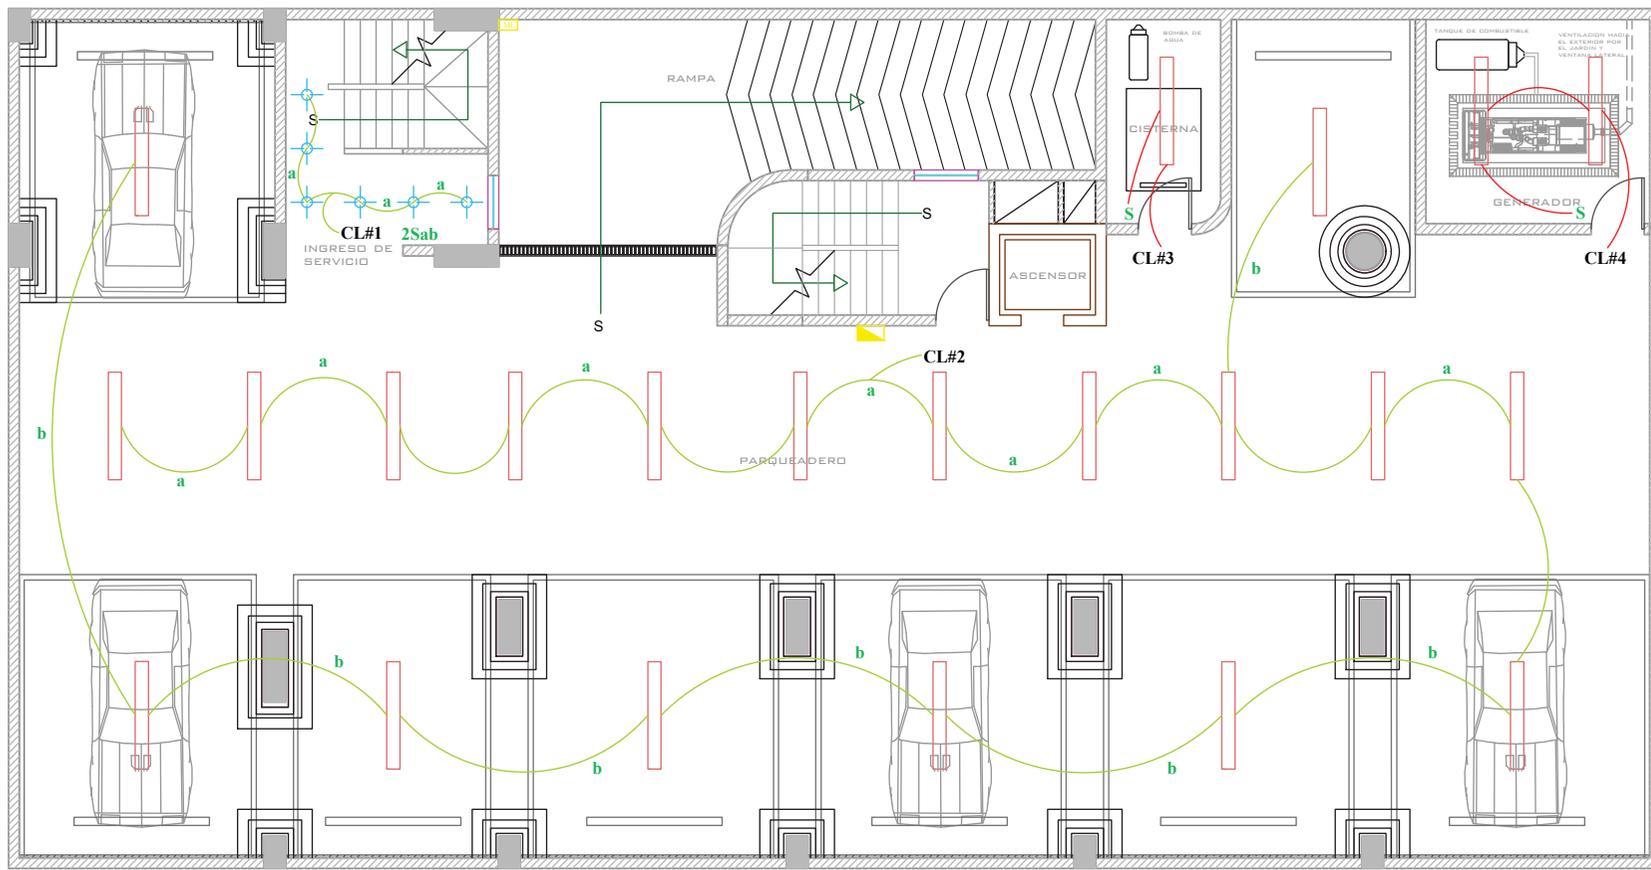


PLANTA DE INSTALACIONES ELECTRICAS DE SUBSUELOS - ESTACIONAMIENTOS
N - 2.52
esc ___ 1:100

SIMBOLOGIA DE SISTEMA DE ILUMINACION	
	CABLE O CONDUCTORES # 14 AWG
	CAJA DE BREAKERS
	MEDIDOR DE LUZ ELECTRICA
	INTERRUPTOR SIMPLE
	INTERRUPTOR DOBLE UNIPOLAR H=1.20m
	CONMUTADOR SIMPLE
	CONMUTADOR DOBLE
	Softone Bombilla de bajo consumo 65 W, Casquillo E27, Blanca calida, Lampara colgante
	lampara led colgante
	manguera led
	Softone Bombilla de bajo consumo 32 W, Casquillo E27, Beige, Lampara dicroico
	Softone Bombilla de bajo consumo 32 W, Casquillo E27, Beige, Lampara con pantalla
	Softone Bombilla de bajo consumo 32 W, Casquillo E27, Beige, Lampara dicroico
	sensor de movimiento
	lampara colgante con 4 softone bombilla
	lampara colgante con 7 dicroicos

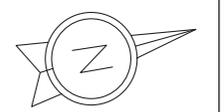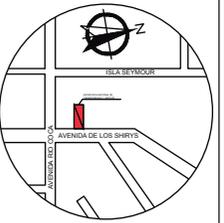


ESCALA	LAMINA
S/N	83/95

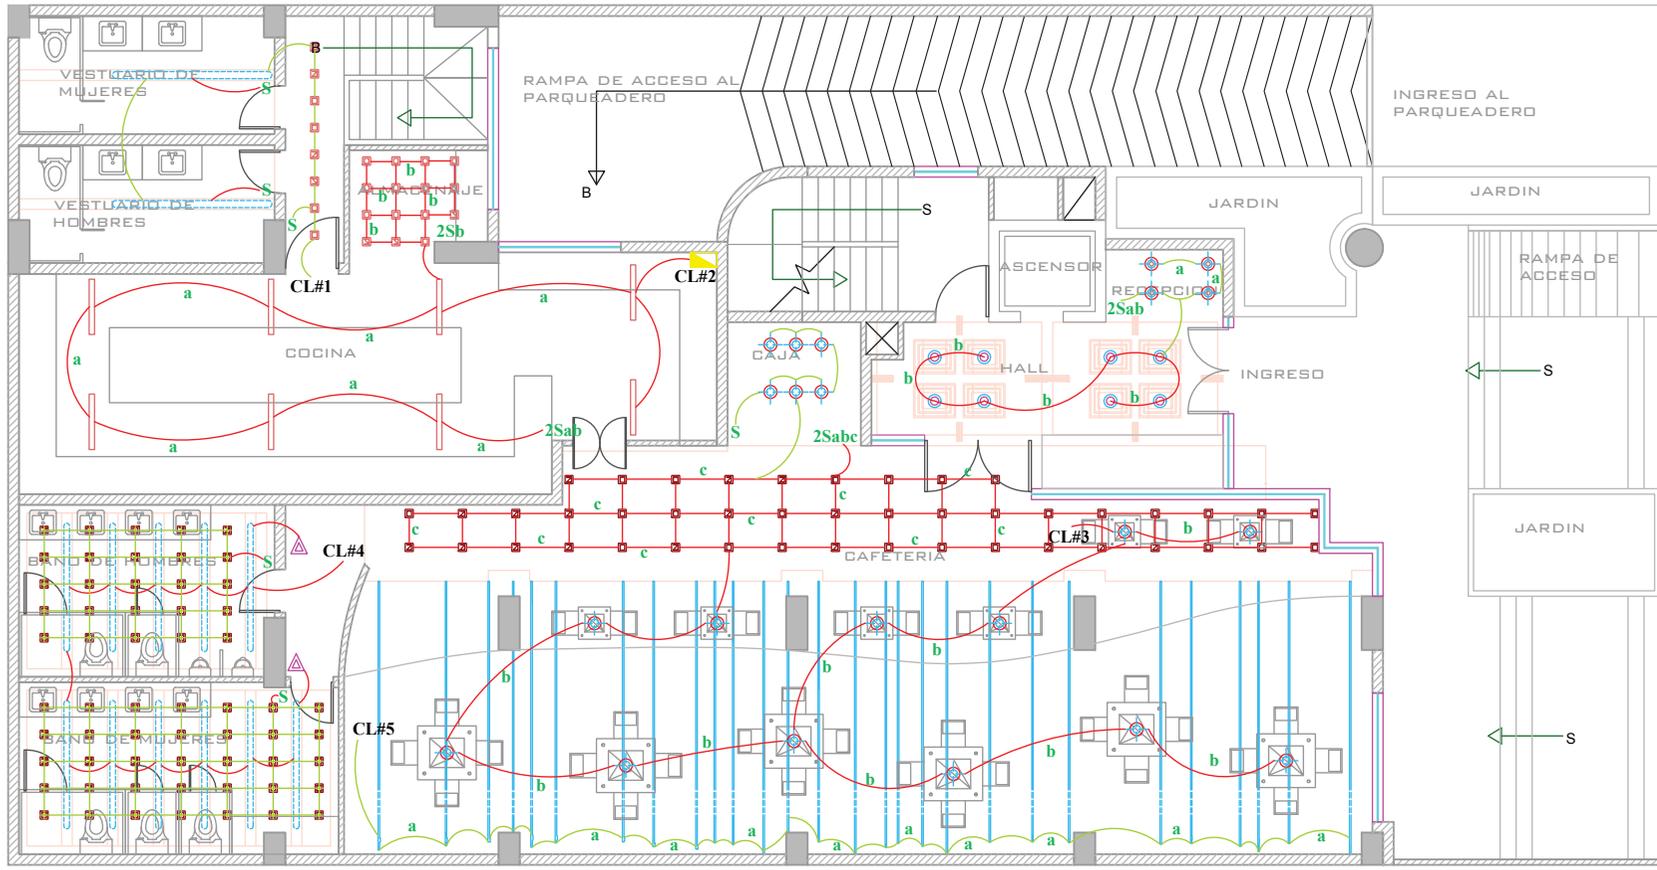


PLANTA DE INSTALACIONES ELECTRICAS DE PLANTA BAJA -CAFETERIA
N + 0.54
esc ___ 1:100

SIMBOLOGIA DE SISTEMA DE ILUMINACION	
	CABLE O CONDUCTORES # 14 AWG
	CAJA DE BREAKERS
	MEDIDOR DE LUZ ELECTRICA
	INTERRUPTOR SIMPLE
	INTERRUPTOR DOBLE UNIPOLAR H=1.20m
	CONMUTADOR SIMPLE
	CONMUTADOR DOBLE
	Softone Bombilla de bajo consumo 65 W, Casquillo E27, Blanca calida, Lampara colgante
	lampara led colgante
	manguera led
	Softone Bombilla de bajo consumo 32 W, Casquillo E27, Beige, Lampara dicroico
	Softone Bombilla de bajo consumo 32 W, Casquillo E27, Beige, Lampara con pantalla
	Softone Bombilla de bajo consumo 32 W, Casquillo E27, Beige, Lampara dicroico
	sensor de movimiento
	lampara colgante con 4 softone bombilla
	lampara colgante con 7 dicroicos

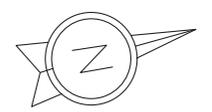

ESCALA	LAMINA
S/N	84/95

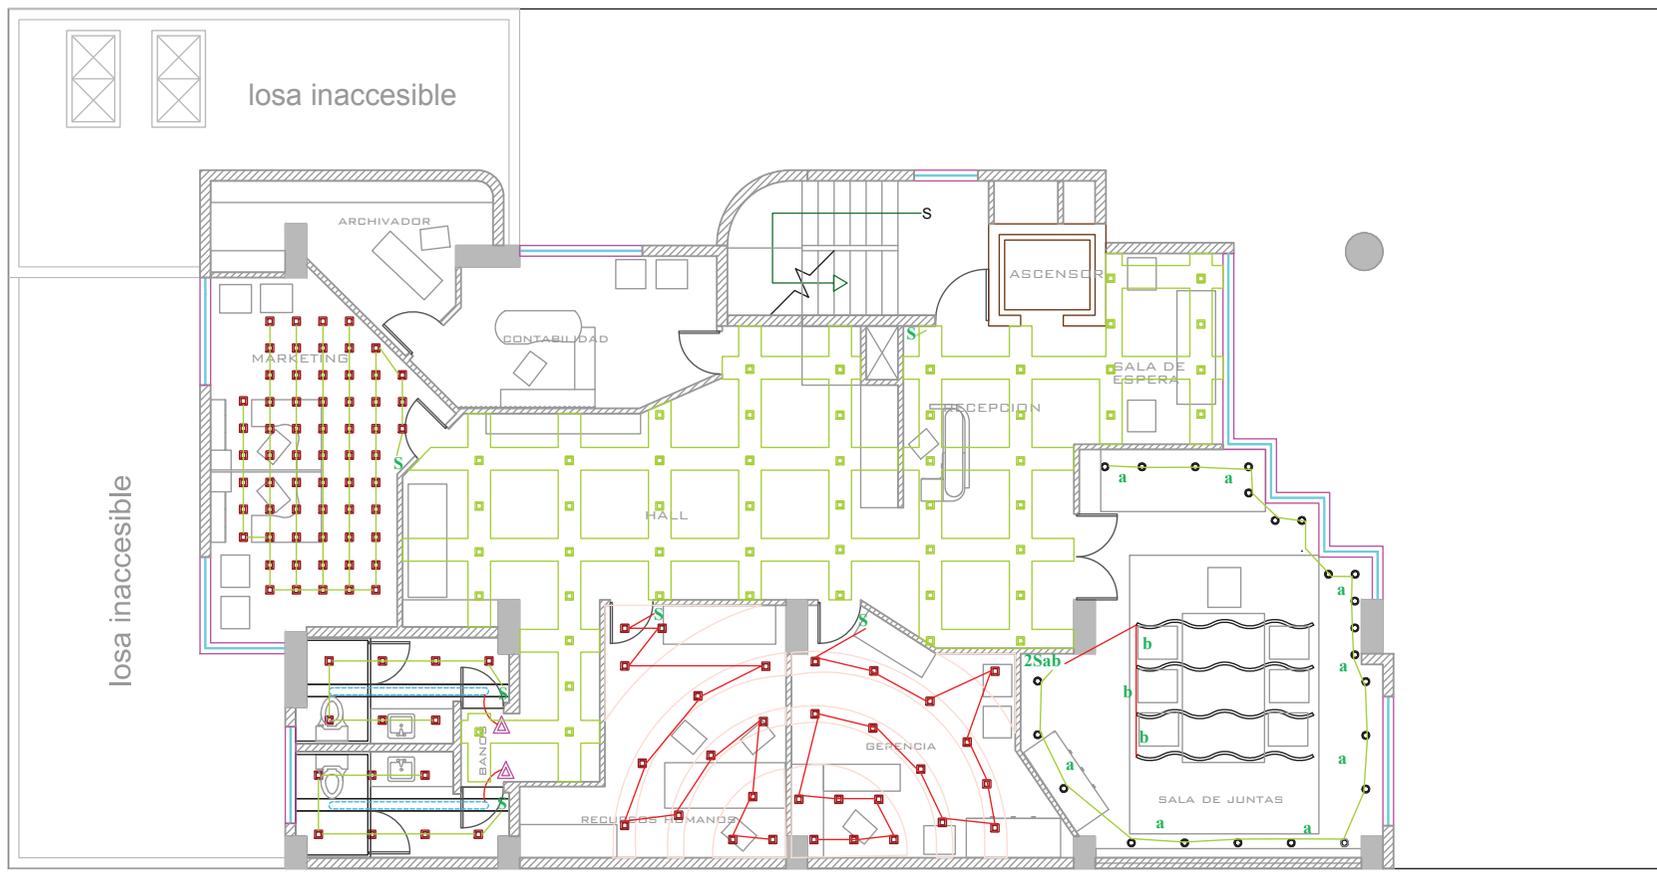

PLANTA INSTALACIONES DE DESCARGA DEL PISO ADMINISTRATIVO
N + 3.24
esc ___ 1:100

SIMBOLOGIA DE SISTEMA DE ILUMINACION	
	CABLE O CONDUCTORES # 14 AWG
	CAJA DE BREAKERS
	MEDIDOR DE LUZ ELECTRICA
	INTERRUPTOR SIMPLE
	INTERRUPTOR DOBLE UNIPOLAR H=1.20m
	CONMUTADOR SIMPLE
	CONMUTADOR DOBLE
	Softone Bombilla de bajo consumo 65 W, Casquillo E27, Blanca cálida, Lámpara colgante
	lámpara led colgante
	manguera led
	Softone Bombilla de bajo consumo 32 W, Casquillo E27, Beige, Lámpara dicroico
	Softone Bombilla de bajo consumo 32 W, Casquillo E27, Beige, Lámpara con pantalla
	Softone Bombilla de bajo consumo 32 W, Casquillo E27, Beige, Lámpara dicroico
	sensor de movimiento
	lámpara colgante con 4 softone bombilla
	lámpara colgante con 7 dicroicos


UBICACION EN PLANO



TRABAJO DE TITULACION

CENTRO DE MEDICINA ALTERNATIVA ESPECIALIZADA EN REFLEXOLOGIA, ESTIMULANDO LOS SENTIDOS

UBICACION DEL NORTE EN EL PROYECTO

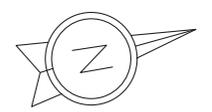

CONTENIDO

SISTEMA DE ILUMINACION

ESCALA	LAMINA
S/N	85/95

DIRECTOR DE TESIS


ARQ. WILHELM MOTALVO

AUTORA

MARIA VICTORIA OCANA


FECHA

31 de Julio del 2014

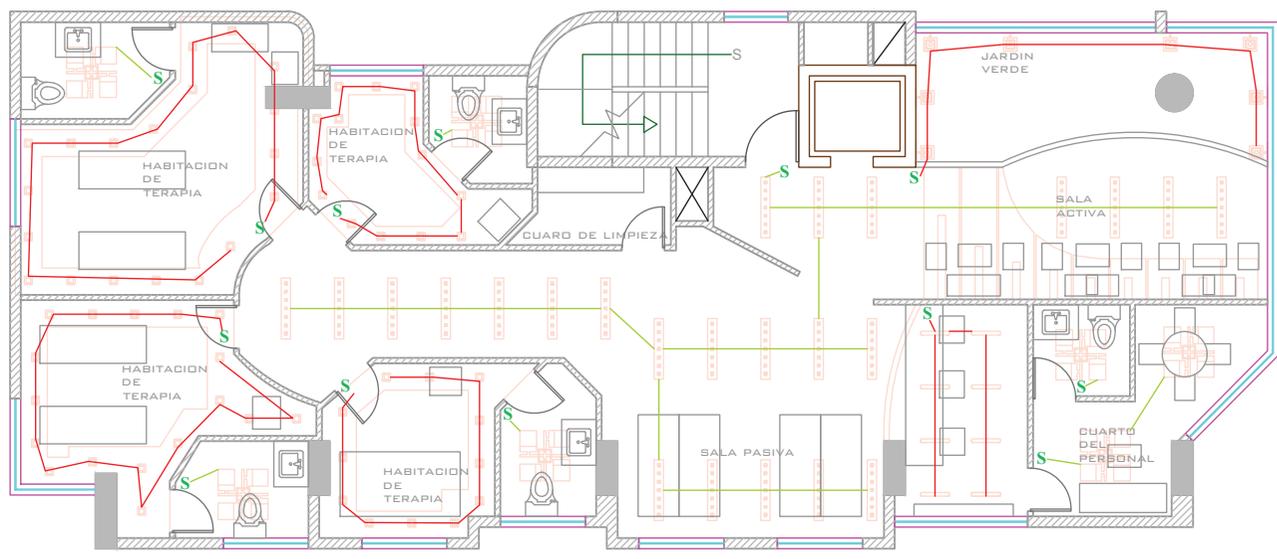


PLANTA DE INSTALACIONES ELECTRICAS DE LA PLANTA TIPO
N + 5.94 - 8.64 - 11.34 - 14.04
esc ___ 1:100


SIMBOLOGIA DE SISTEMA DE ILUMINACION	
	CABLE O CONDUCTORES # 14 AWG
	CAJA DE BREAKERS
	MEDIDOR DE LUZ ELECTRICA
	INTERRUPTOR SIMPLE
	INTERRUPTOR DOBLE UNIPOLAR H=1.20m
	CONMUTADOR SIMPLE
	CONMUTADOR DOBLE
	Softone Bombilla de bajo consumo 65 W, Casquillo E27, Blanca calida, Lampara colgante
	lampara led colgante
	manguera led
	Softone Bombilla de bajo consumo 32 W, Casquillo E27, Beige, Lampara dicroico
	Softone Bombilla de bajo consumo 32 W, Casquillo E27, Beige, Lampara con pantalla
	Softone Bombilla de bajo consumo 32 W, Casquillo E27, Beige, Lampara dicroico
	sensor de movimiento
	lampara colgante con 4 softone bombilla
	lampara colgante con 7 dicroicos

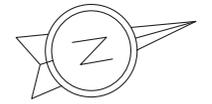


DETALLES	
ESCALA	LAMINA
S/N	86/95

DETALLE DE DESCARGA Y VENTILACION DE LOS SANITARIOS DE LAS HABITACIONES

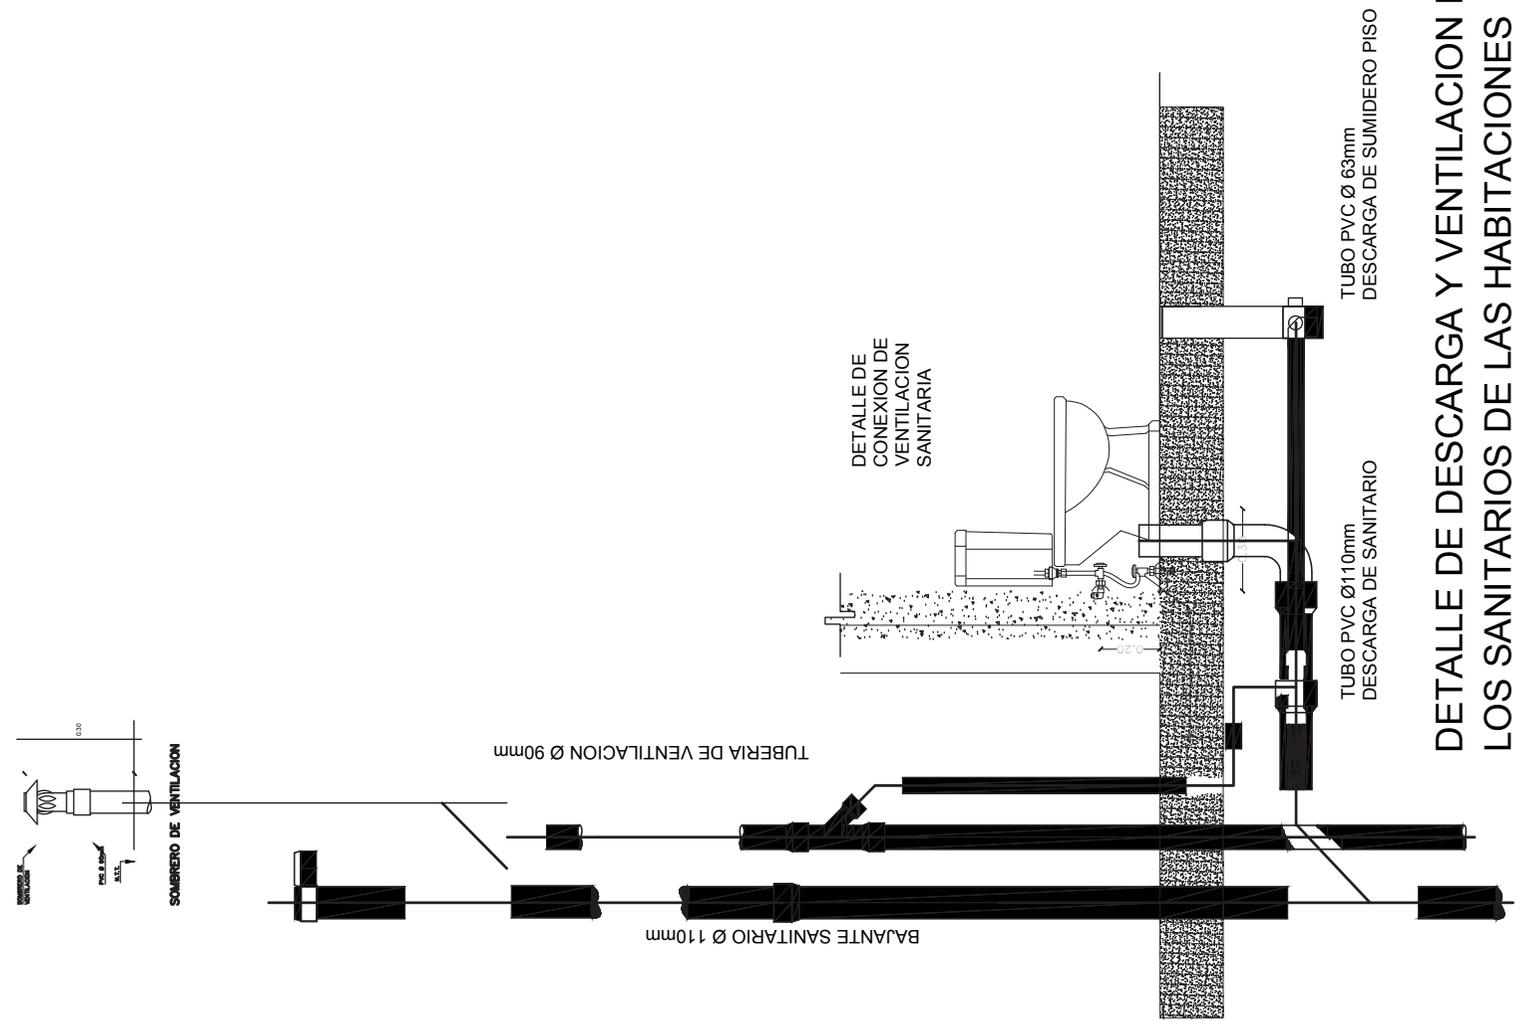


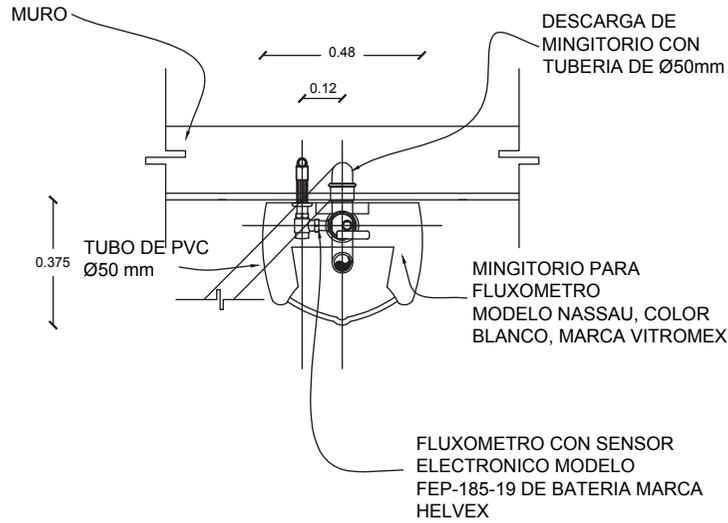

PLANTA

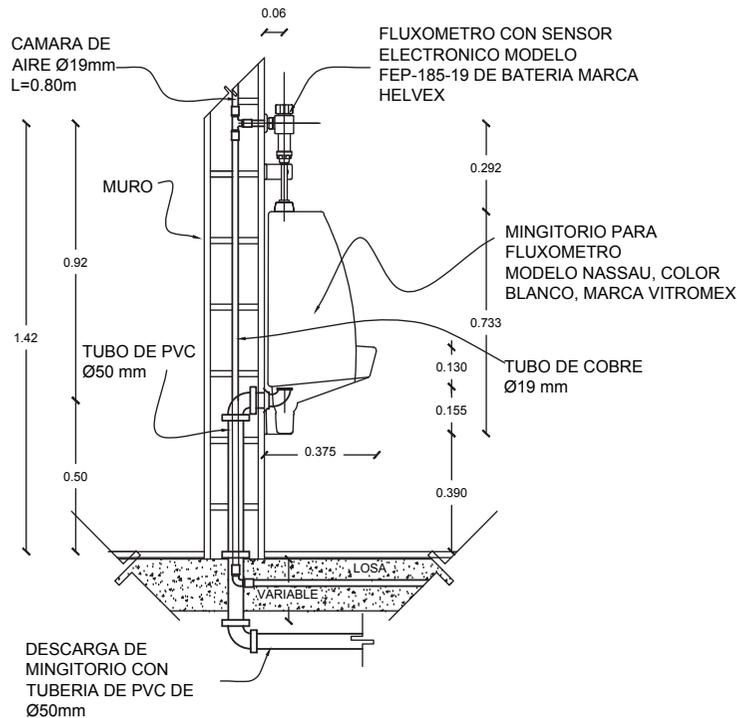

SECCIÓN LATERAL

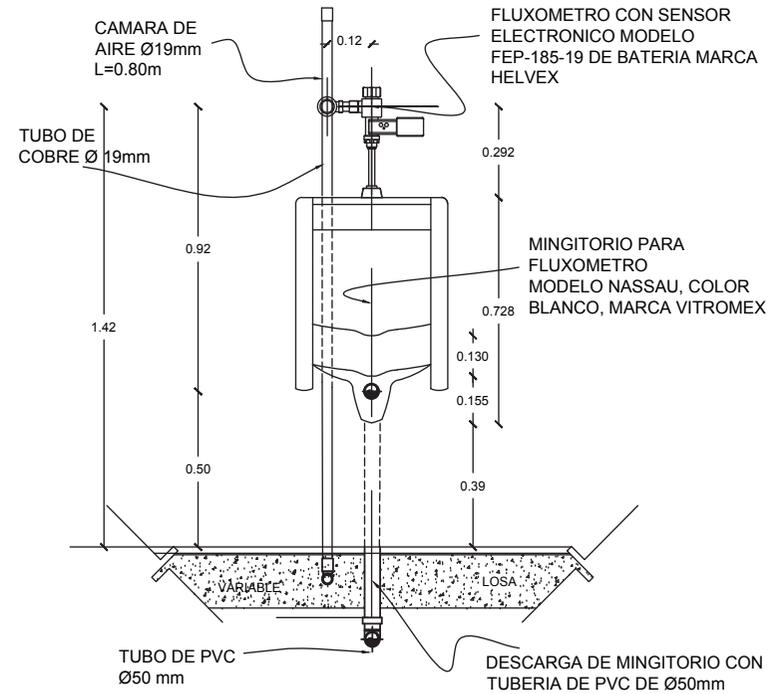

ALZADO FRONTAL



ESCUELA DE ARQUITECTURA INTERIOR

UBICACION EN PLANO



TRABAJO DE TITULACION

CENTRO DE MEDICINA ALTERNATIVA ESPECIALIZADO EN REFLEXOLOGIA, ESTIMULANDO LOS SENTIDOS

UBICACION DEL NORTE EN EL PROYECTO



CONTENIDO

DETALLES

ESCALA

S/N

LAMINA

87/95

DIRECTOR DE TESIS


ARQ. WILHELM MOTALVO

AUTORA


MARIA VICTORIA OCANA

FECHA


31 de Julio del 2014

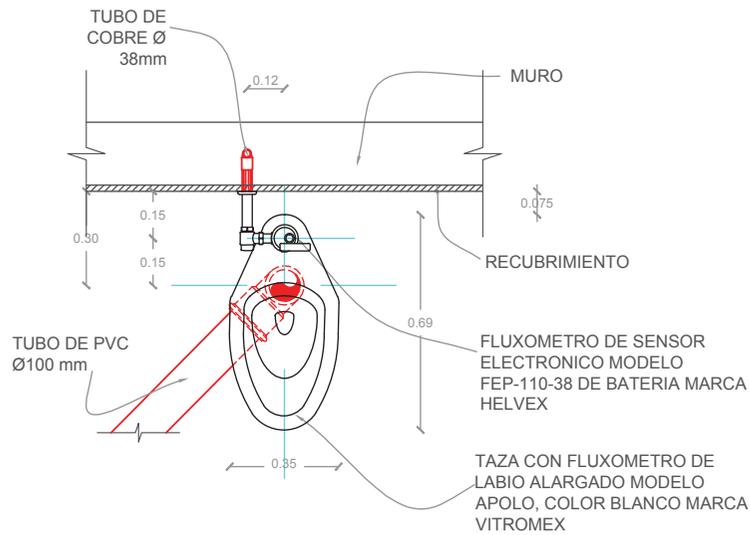

PLANTA

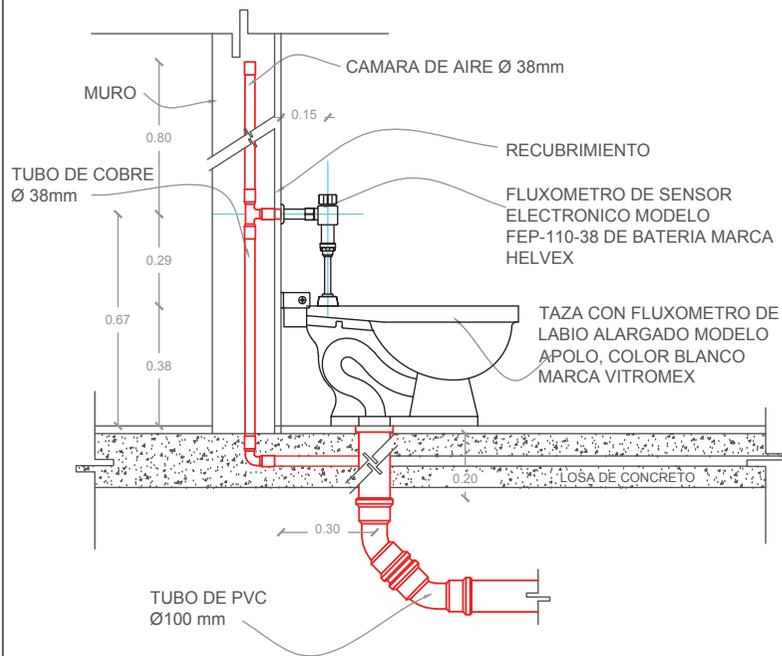

CORTE LATERAL

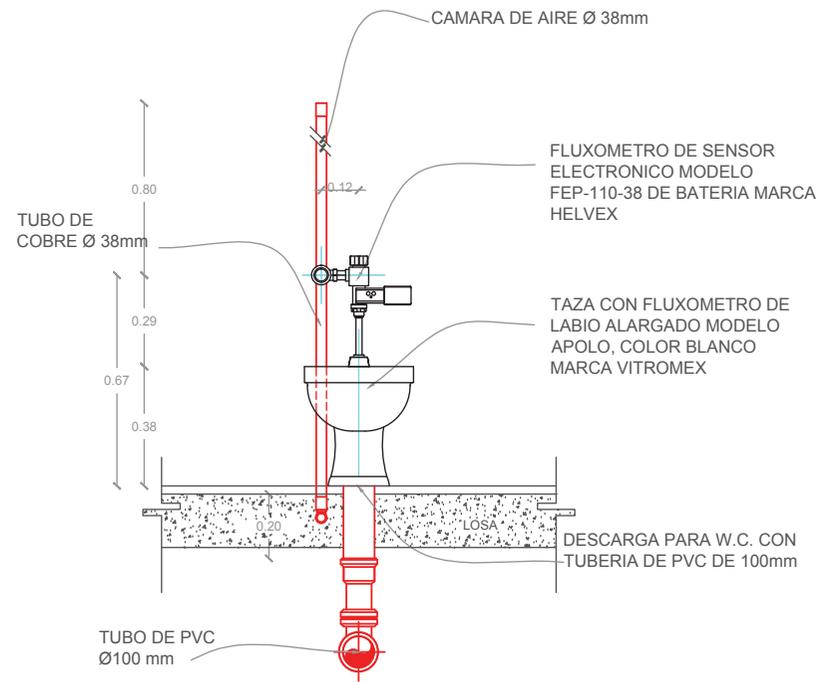

FACHADA FRONTAL



ESCUELA DE ARQUITECTURA INTERIOR

UBICACION EN PLANO



TRABAJO DE TITULACION

CENTRO DE MEDICINA ALTERNATIVA ESPECIALIZADO EN REFLEXOLOGIA, ESTIMULANDO LOS SENTIDOS

UBICACION DEL NORTE EN EL PROYECTO



CONTENIDO

DETALLES

ESCALA

S/N

LAMINA

88/95

DIRECTOR DE TESIS


ARQ. WILHELM MOTALVO

AUTORA

MARIA VICTORIA OCANA


FECHA

31 de Julio del 2014

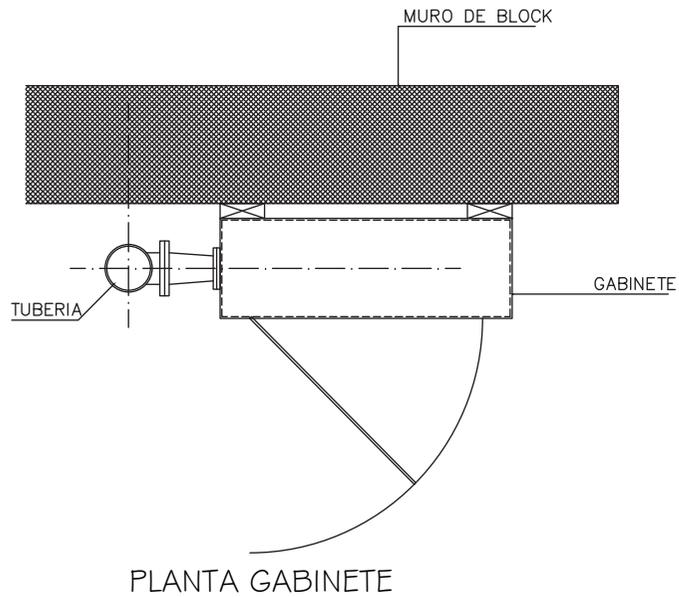


PLANTA GABINETE

0.70

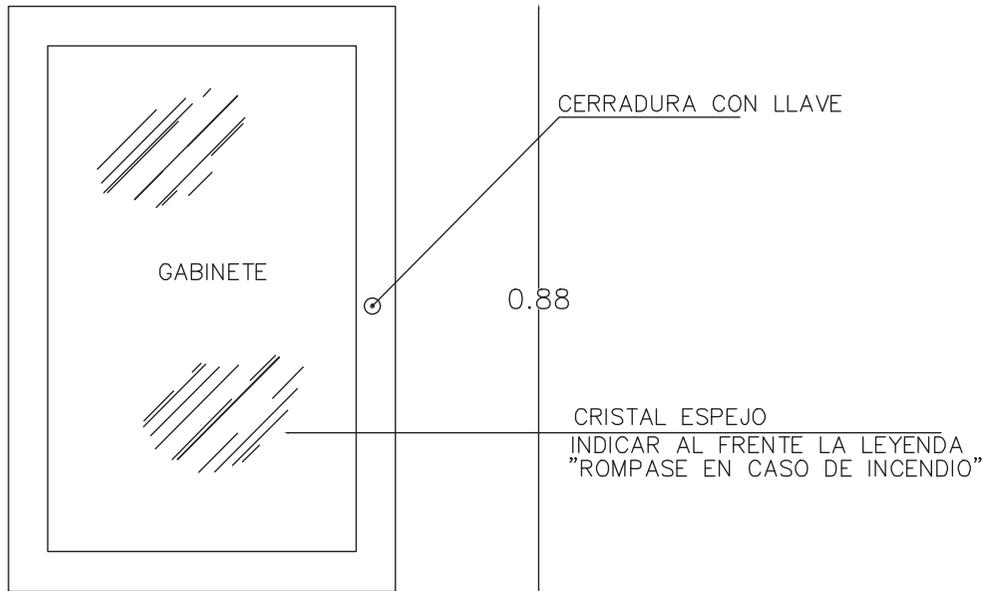

DETALLE DE GABINETE EXTERIOR

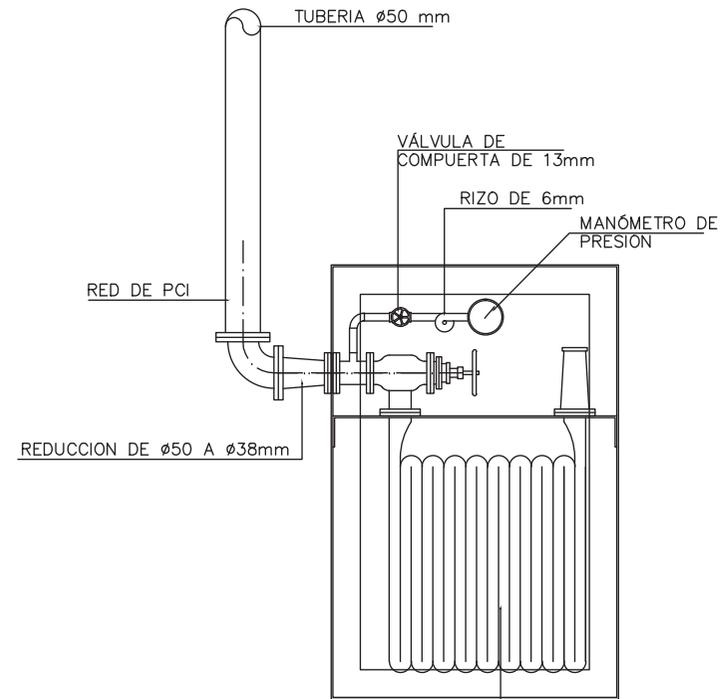

MANGUERA DE 30m. DE LONG. DE 38mm DE DIAM.
 CON CONEXIONES IPT, MCA. PARSH TIPO INDUSTRIAL
 O SINTEX TIPO "L" CON CHIFLÓN DE TRES PASOS
 FABRICADO EN BRONCE, MARCA "ANSUL"

DETALLE DE GABINETE INTERIOR



ESCUELA DE ARQUITECTURA
 INTERIOR

UBICACION EN PLANO



TRABAJO DE TITULACION

CENTRO DE MEDICINA
 ALTERNATIVA ESPECIALIZADO
 EN REFLEXOLOGIA,
 ESTIMULANDO LOS SENTIDOS

UBICACION DEL NORTE
 EN EL PROYECTO



CONTENIDO

DETALLES

ESCALA

S/N

LAMINA

89/95

DIRECTOR DE TESIS


ARQ. WILHELM MOTALVO

AUTORA

MARIA VICTORIA OCANA

FECHA

31 de Julio del 2014

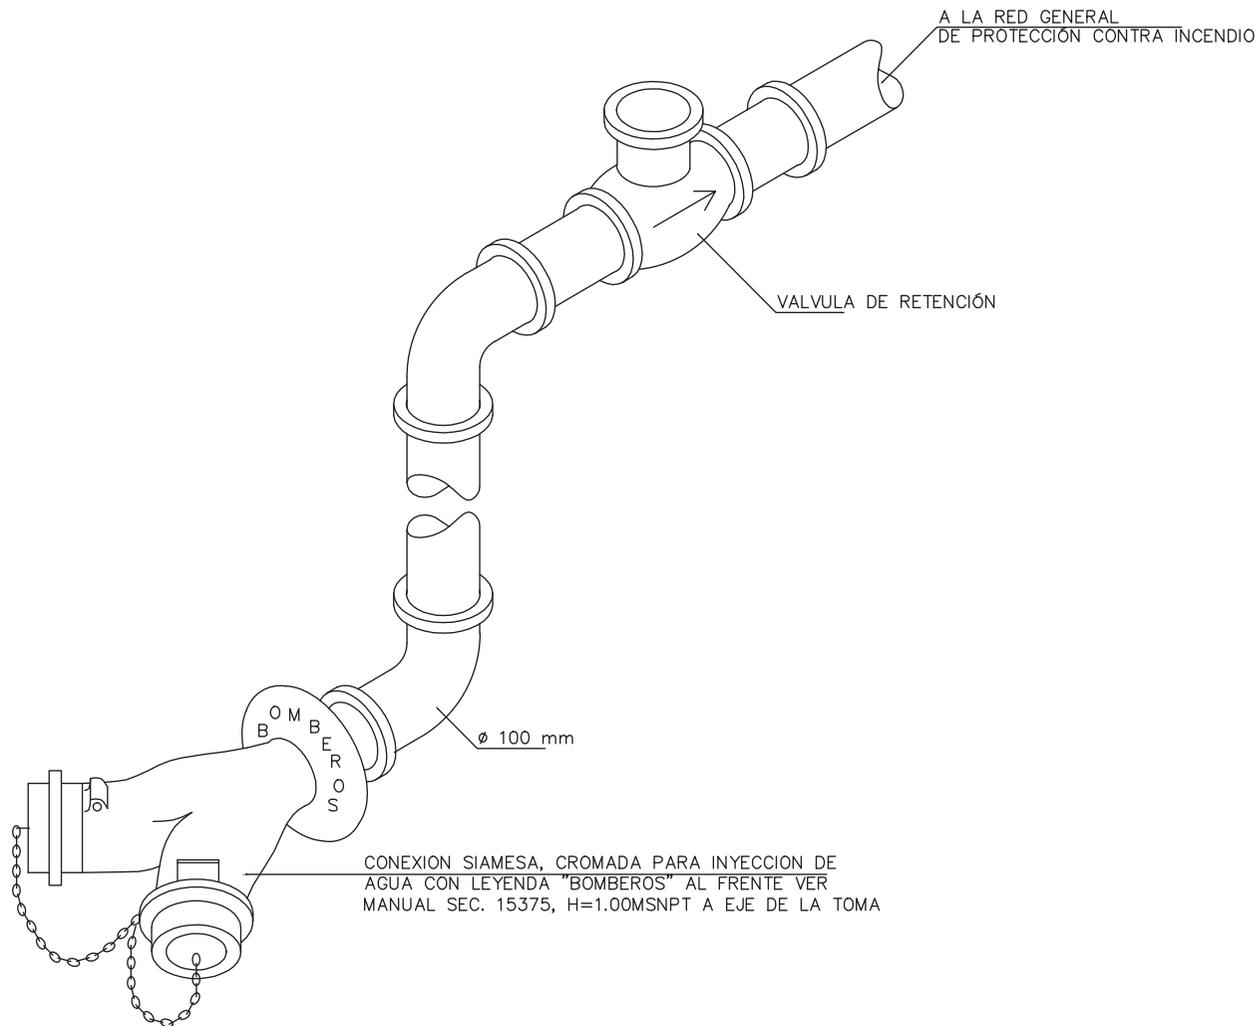


DETALLE DE SIAMESAS



UNIVERSIDAD DE LAS AMERICAS
 Laureate International Universities
 ESCUELA DE ARQUITECTURA INTERIOR

UBICACION EN PLANO

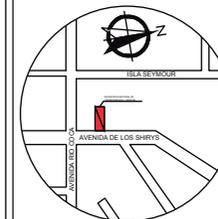

TRABAJO DE TITULACION

CENTRO DE MEDICINA ALTERNATIVA ESPECIALIZADO EN REFLEXOLOGIA, ESTIMULANDO LOS SENTIDOS

UBICACION DEL NORTE EN EL PROYECTO



CONTENIDO

DETALLES

ESCALA	LAMINA
S/N	90/95

DIRECTOR DE TESIS


ARQ. WILHELM MOTALVO

AUTORA


MARIA VICTORIA OCANA

FECHA

31 de Julio del 2014

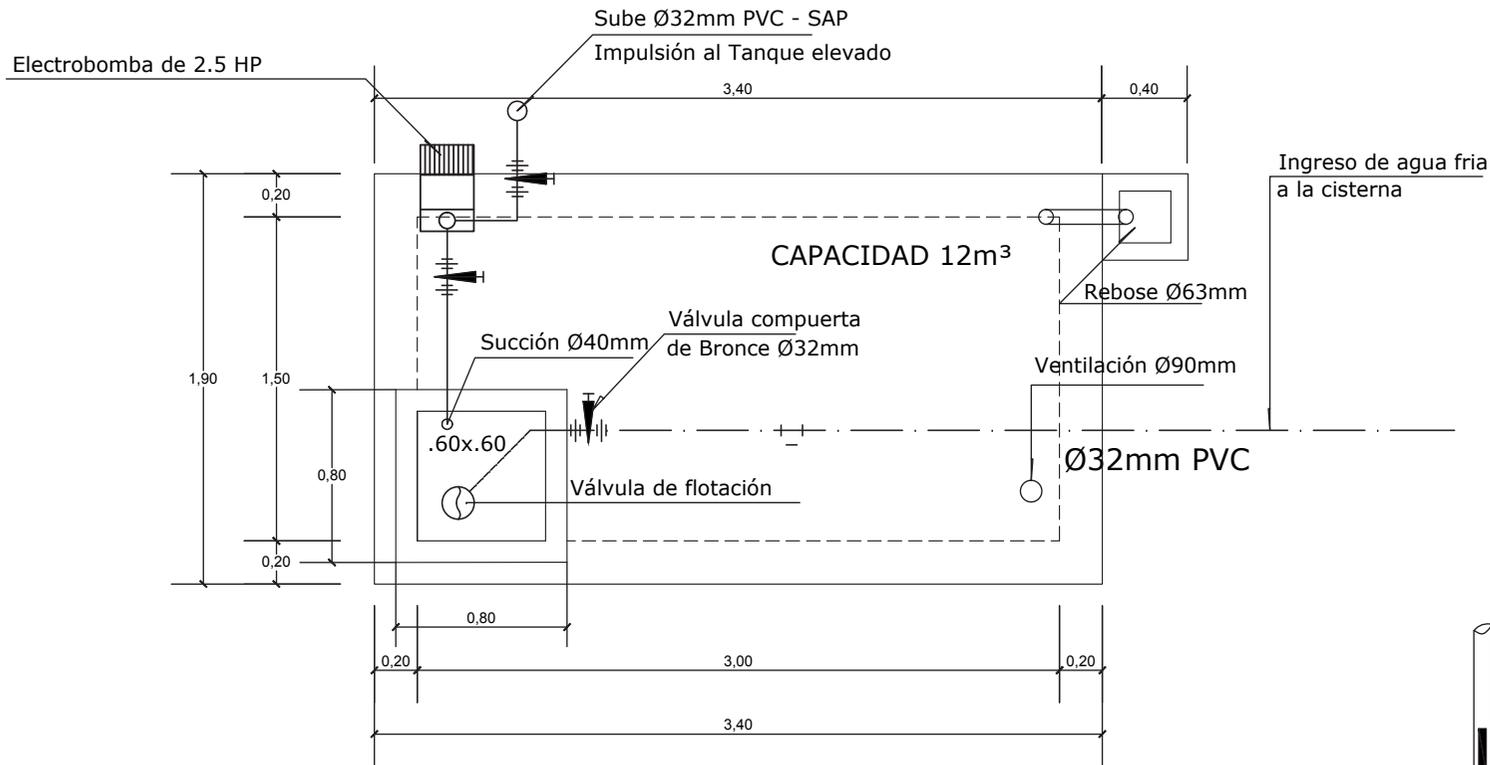

PLANTA CISTERNA

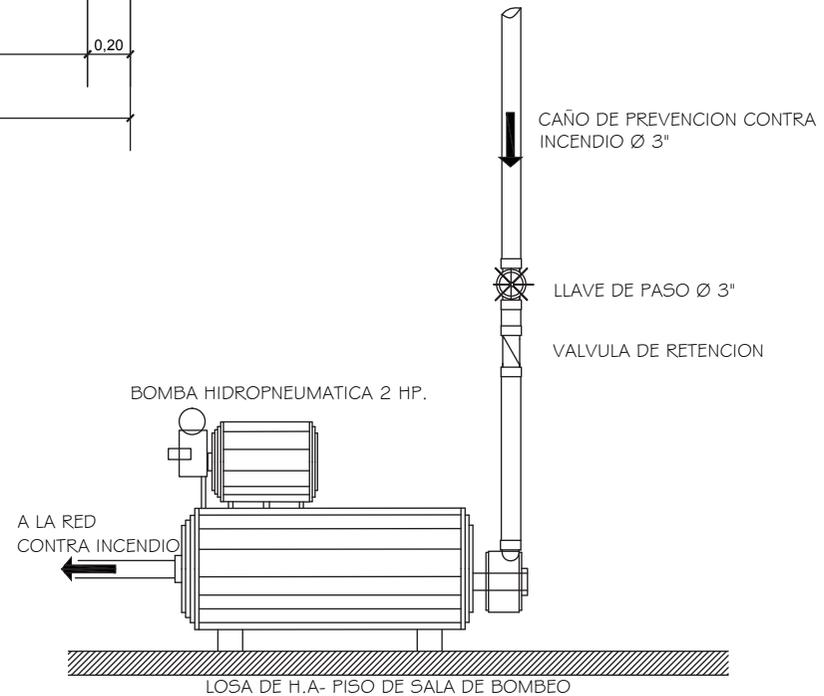

DETALLE ESQUEMATICO
DE BOMBA HIDROPNEUMATICA



ESCUELA DE ARQUITECTURA INTERIOR

UBICACION EN PLANO



TRABAJO DE TITULACION

CENTRO DE MEDICINA ALTERNATIVA ESPECIALIZADO EN REFLEXOLOGIA, ESTIMULANDO LOS SENTIDOS

UBICACION DEL NORTE EN EL PROYECTO



CONTENIDO

DETALLES

ESCALA

S/N

LAMINA

91/95

DIRECTOR DE TESIS


ARQ. WILHELM MOTALVO

AUTORA

MARIA VICTORIA OCANA

FECHA

31 de Julio del 2014

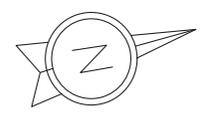


ESCALA	LAMINA
S/N	92/95


DIRECTOR DE TESIS
ARQ. WILHELM MOTALVO

AUTORA
MARIA VICTORIA OCANA

FECHA
31 de Julio del 2014

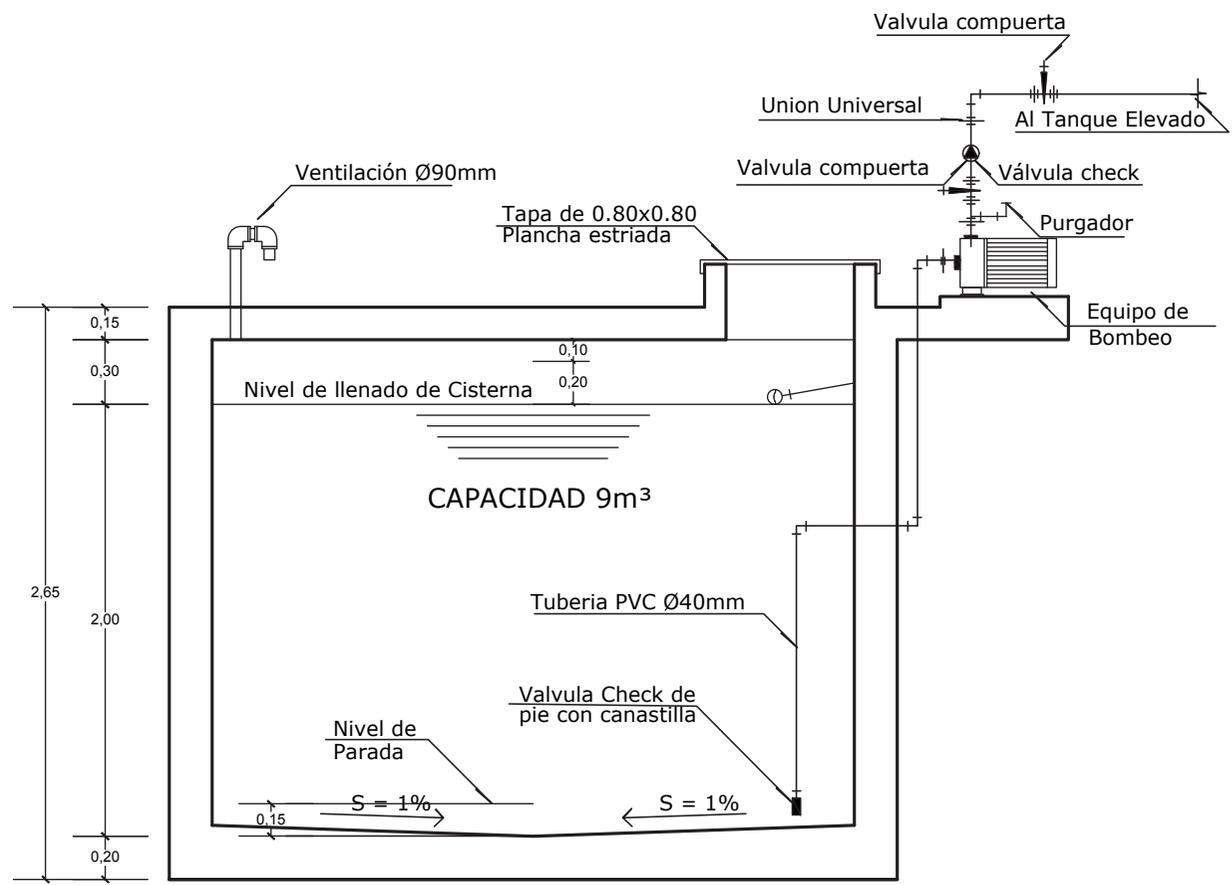


CORTE DE CISTERNA

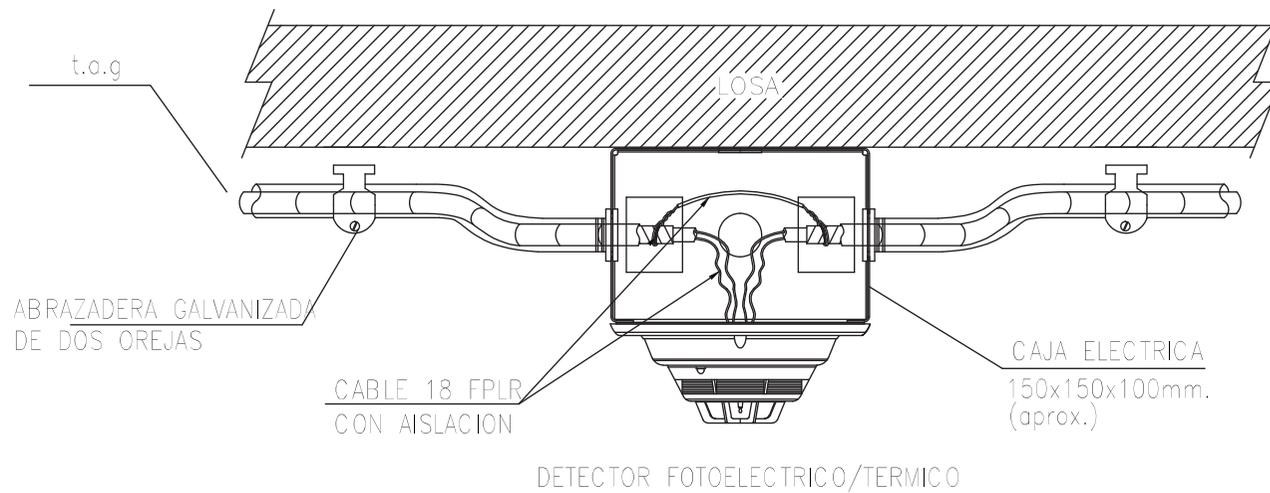

ESCUELA DE ARQUITECTURA INTERIOR

UBICACION EN PLANO

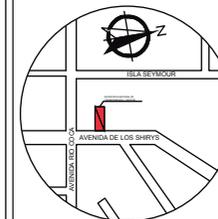

TRABAJO DE TITULACION

CENTRO DE MEDICINA ALTERNATIVA ESPECIALIZADO EN REFLEXOLOGIA, ESTIMULANDO LOS SENTIDOS

UBICACION DEL NORTE EN EL PROYECTO



CONTENIDO

DETALLES

ESCALA	LAMINA
S/N	93/95

DIRECTOR DE TESIS


ARQ. WILHELM MOTALVO

AUTORA

MARIA VICTORIA OCANA

FECHA

31 de Julio del 2014

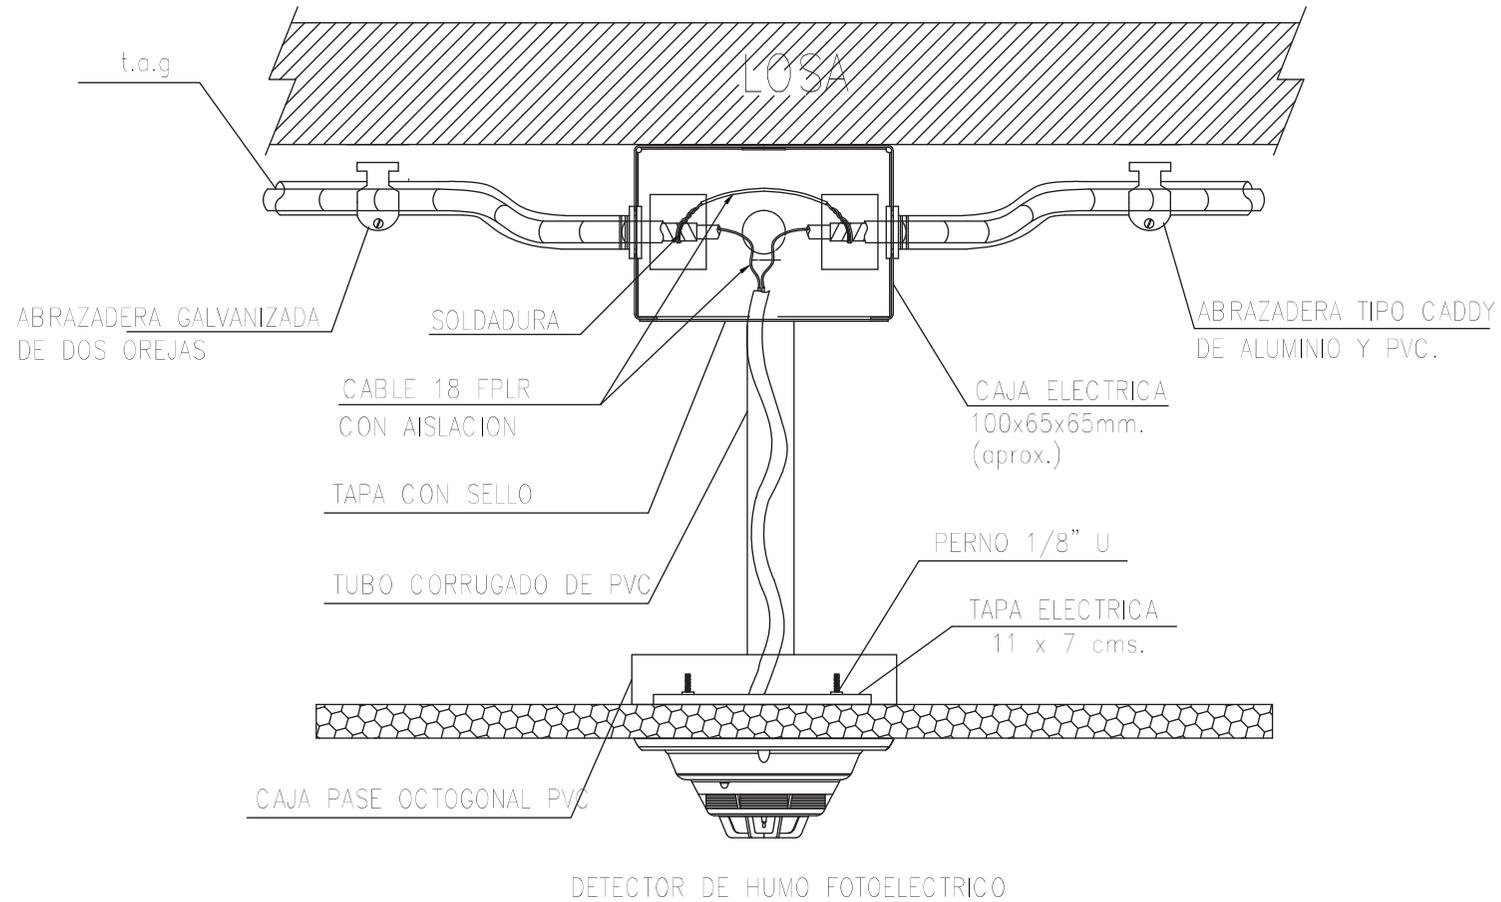


UBICACION EN PLANO



TRABAJO DE TITULACION

CENTRO DE MEDICINA ALTERNATIVA ESPECIALIZADO EN REFLEXOLOGIA, ESTIMULANDO LOS SENTIDOS

UBICACION DEL NORTE EN EL PROYECTO

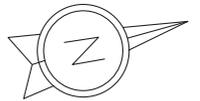

CONTENIDO

DETALLES

ESCALA	LAMINA
S/N	94/95

DIRECTOR DE TESIS


ARQ. WILHELM MOTALVO

AUTORA


MARIA VICTORIA OCANA

FECHA


31 de Julio del 2014

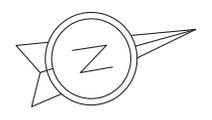

ESCALA	LAMINA
S/N	95/95

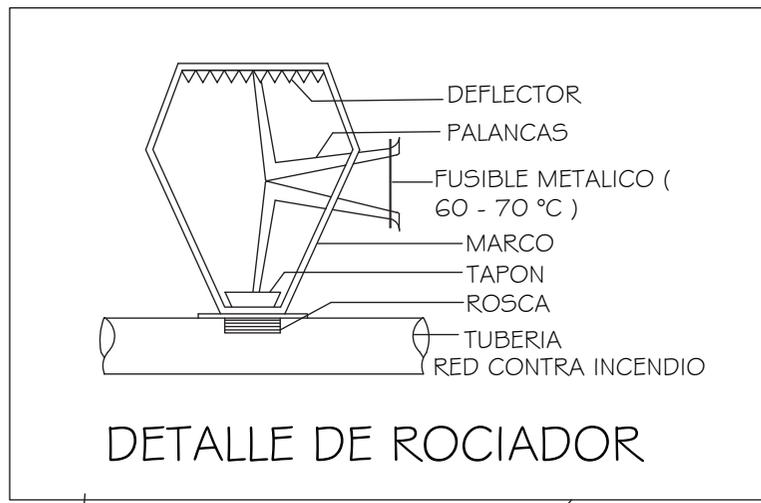





DETALLE DE ROCIADOR

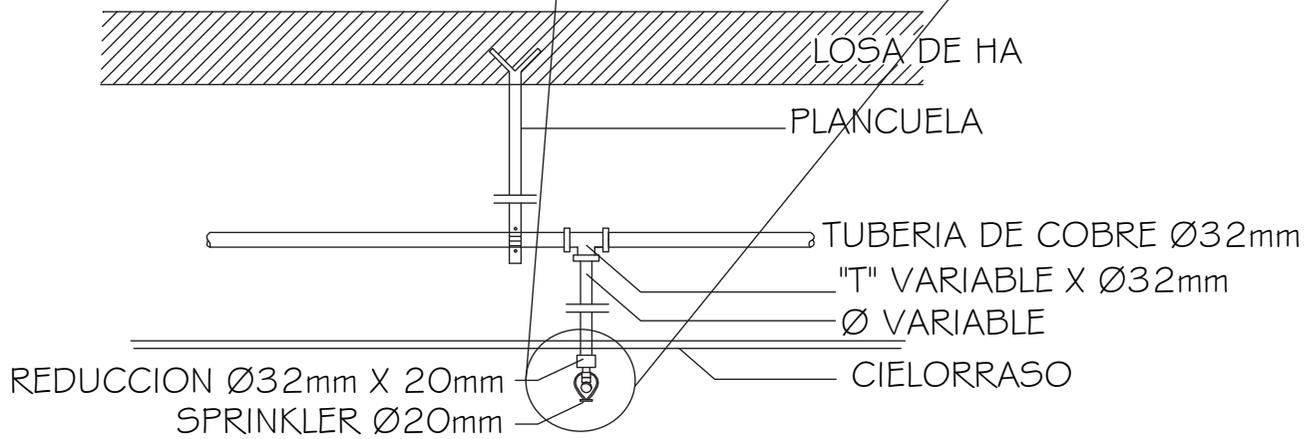


DETALLE DE ROCIADOR

ACABADOS DE PISOS

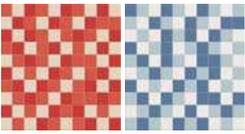CÓDIGO	ÁREA	MATERIAL	DIMENSIONES	COLOR	IMAGEN
W1	Parqueadero	MICRO CEMENTO	16M*31M	GRIS	
W2	Gradas de Emergencia	PORCELANATO	50*50	PIZON ALMENDRA (KERAMIKOS)	
W3	Sala de Juntas	GRANITO AZUL	60 x 60cmm	CHISPIADO AZUL	
W4	Oficinas	PORCELANATO MIXTO	30*120CM	ABANO	
W5	Baños	MOSAICO		MULTICOLOR	
W6	Hall Administracion	PORCELANATO MIXTO	50*50CM	GRIS CLARO	
W7	Hall Terapia	GRES INTERIOR	50*50	CREMA CLARO	
W8	Baños de las Habitaciones	MOSAICO		MULTICOLOR	

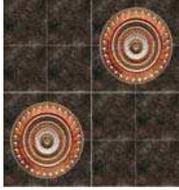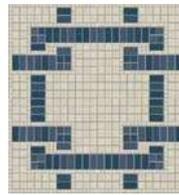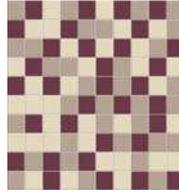W9	Habitaciones	GRES INTERIOR	50*50CM	GAMA DE CAFES	
W10	Ingreso Edificio	PORCELANATO	60 x 60 cm	CAFÉ OSCURO CO DETALLES	
W11	Piso Cafeteria	DISEÑO EN PORCELANATO BLANCO CON PORCELANATO CAFÉ IMPRESO SIMULANDO MADERA	60*60CM	BLANCO Y CAFÉ	
W12	Grada Cafeteria	DISEÑO EN PORCELANATO BLANCO CON PORCELANATO CAFÉ IMPRESO SIMULANDO MADERA	60*60CM	BLANCO Y CAFÉ	
W13	Banos hombres	MOSAICO		BLANCO Y AZUL	
W14	Banos mujeres	MOSAICO		BLANCO Y ROJO	
W15	Area de Cocina	PORCELANATO	60 x 60 cm	CREMA CLARO	
W16	Exterior	PIZARRA	30*60	GRIS	

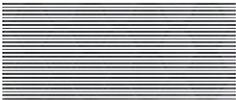ACABADOS DE PAREDES				
CODIGO	AREA	MATERIAL	CARACTERÍSTICAS	IMAGEN
F1	Parqueadero	DRYWALL	Sistema de pared en seco, no puede tener contacto con el agua, estructura en acero.	
F2	Gerencia	VINIL DECORATIVO ADHESIVO	Ideales para darle un toque de diseño sencillo y personalizado al espacio. Resistentes al calor y a la humedad con relieves.	
F3	Marketing	VINIL DECORATIVO ADHESIVO	Ideales para darle un toque de diseño sencillo y personalizado al espacio. Resistentes al calor y a la humedad con relieves.	
F4	Sala de Juntas	RELIEVES DE PARED ACUSTICOS	Son elaboradas con espuma de poliuretano. Las cuñas anecoicas que poseen están especialmente desarrolladas para prestación acústicas en sonido. Es posible conseguir las en varios colores o pintarlas como se prefiera y se fijan con adhesivo de contacto.	
F5	Habitacion 1	VINIL DECORATIVO ADHESIVO Y DRYWALL	Ideales para darle un toque de diseño sencillo y personalizado al espacio. Resistentes al calor y a la humedad con relieves.	
F6	Habitacion 2	VINIL DECORATIVO ADHESIVO Y DRYWALL	Ideales para darle un toque de diseño sencillo y personalizado al espacio. Resistentes al calor y a la humedad con relieves.	
F7	Habitacion 3	VINIL DECORATIVO ADHESIVO Y DRYWALL	Ideales para darle un toque de diseño sencillo y personalizado al espacio. Resistentes al calor y a la humedad con relieves.	
F8	Habitacion 4	VINIL DECORATIVO ADHESIVO Y DRYWALL	Ideales para darle un toque de diseño sencillo y personalizado al espacio. Resistentes al calor y a la humedad con relieves.	
F9	Caja	CAJA DE MADERA CON EL LOGO	Mampara de 10mm, vidrio fijo estarán instalados con 5 puntos fijos.	
F10	Cafeteria	PARED CON TABIQUERIA DE MADERA	Madera lisa de piso a techo, estructura de madera.	

ACABADOS DE PUERTAS				
CÓDIGO	ÁREA	TIPO	DIMENSIONES	CARACTERÍSTICAS
P1	Area de Cisterna y Generador	ABATIENTE SIMPLE DE METAL	210cm*100cm	Fabricada con acero galvanizado, en su estructura tiene una cámara. Es altamente resistente a cualquier fenomeno o desastre, no necesitan mantenimiento.
P2	Ingreso a las Gradadas de Emergencia	ABATIENTE SIMPLE DE MADERA.	210cm*100cm	Madera sólida, con diseno en vidrio esmerilado con diseno y color.
P3	Sala de Juntas	ABATIENTE DOBLE DE MADERA.	210cm*(100cm*2)	Vidrio laminado 5mm. diseño arenado. Bastidos de acero inoxidable que la sostienen a la mampara. Sistema punto fijo.
P4	Oficinas	ABATIENTE SIMPLE DE MADERA.	210cm*100cm	Madera sólida, con diseno en vidrio esmerilado con diseno y color.
P5	Baños	ABATIENTE SIMPLE DE MADERA.	210cm*100cm	Madera sólida, con diseno en vidrio esmerilado con diseno y color.
P6	Habitaciones	PUERTA ABATIENTE DOBLE ACUSTICA	210cm*100cm	Madera sólida, con diseno en vidrio esmerilado con diseno y color.
P7	Baños de las Habitaciones	ABATIENTE SIMPLE DE MADERA.	210cm*100cm	Madera sólida, con diseno en vidrio esmerilado con diseno y color.
P8	Cuarto de Limpieza	ABATIENTE SIMPLE DE MADERA.	210cm*80cm	Madera sólida, con diseno en vidrio esmerilado con diseno y color.
P9	Area de Descanso	ABATIENTE SIMPLE DE MADERA.	210cm*90cm	Madera sólida, con diseno en vidrio esmerilado con diseno y color.
P10	Ingreso Principal a la Edificacion	ABATIENTE SIMPLE DE MADERA.	210cm*120cm	Madera sólida, con diseno en vidrio esmerilado con diseno y color.
P11	Ingreso a la Cafeteria	ABATIENTE DOBLE DE VIDRIO	210cm*200cm	Madera sólida, con diseno en vidrio esmerilado con diseno y color.
P12	Ingreso a la Cocina	ABATIENTE DOBLE DE VAIVEN DE MADERA	210cm*100cm	Madera sólida, con diseno en vidrio esmerilado con diseno y color.
P13	Ingresos a los Banos de la cafeteria	ABATIENTE SIMPLE DE MADERA.	210cm*100cm	Madera sólida, con diseno en vidrio esmerilado con diseno y color.
P14	Area de Servicio	PUERTA METALICA ABATIENTE DOBLE	210CM*80CM	Fabricada con acero galvanizado, en su estructura tiene una cámara. Es altamente resistente a cualquier fenomeno o desastre, no necesitan mantenimiento.

ACABADOS DE VENTANAS

CÓDIGO	ÁREA	TIPO	DIMENSIONES	CARACTERÍSTICAS	IMAGEN
V1	Ventanas Gradas de Emergencia	VENTANA FIJA	Antepecho de 100cm	Vidrio laminado 5mm. Perfilera PVC perfil patrinium. Sistema Fijo.	
V2	Cafeteria y Sala de Reuniones	VENTANA FIJA	Antepecho de 50 cm hasta el techo	Vidrio laminado 5mm. Perfilera PVC perfil patrinium. Sistema Fijo.	
V3	Ventanas del Edificio	VENTANA FIJA	Varian el largo, antepecho de 90 cm	Vidrio laminado 5mm. Perfilera PVC perfil patrinium. Sistema Fijo.	
V4	Ventanas del Cafeteria	VENTANA FIJA	Antepecho de 50 cm hasta el techo	Vidrio laminado 5mm. Perfilera PVC perfil patrinium. Sistema Fijo.	