


PLANTA SEGUNDO PISO
N.P.2 + 10.24 m

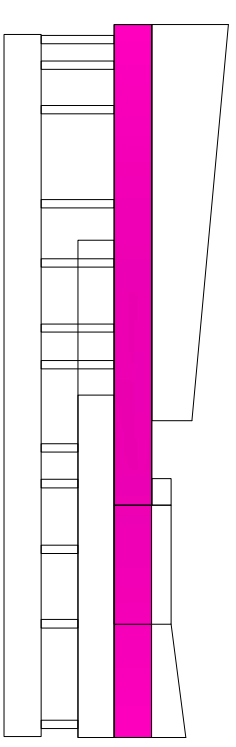


Ubicación:

Contenido:


1	COORDINACION, ADMINISTRACION Y SERVICIOS	
2	COORDINACION ZONAL DEL TERRITORIO	AREA: 4066.45 M2
3	COORDINACION ZONAL DE GESTION Y CONTROL	
4	SALON MULTIPLE	AREA: 480 M2
5	SS.HH MUJERES	AREA: 51M2
6	SS.HH HOMBRRES	AREA: 51M2
7	ACCESOS	AREA: 104.35 M2



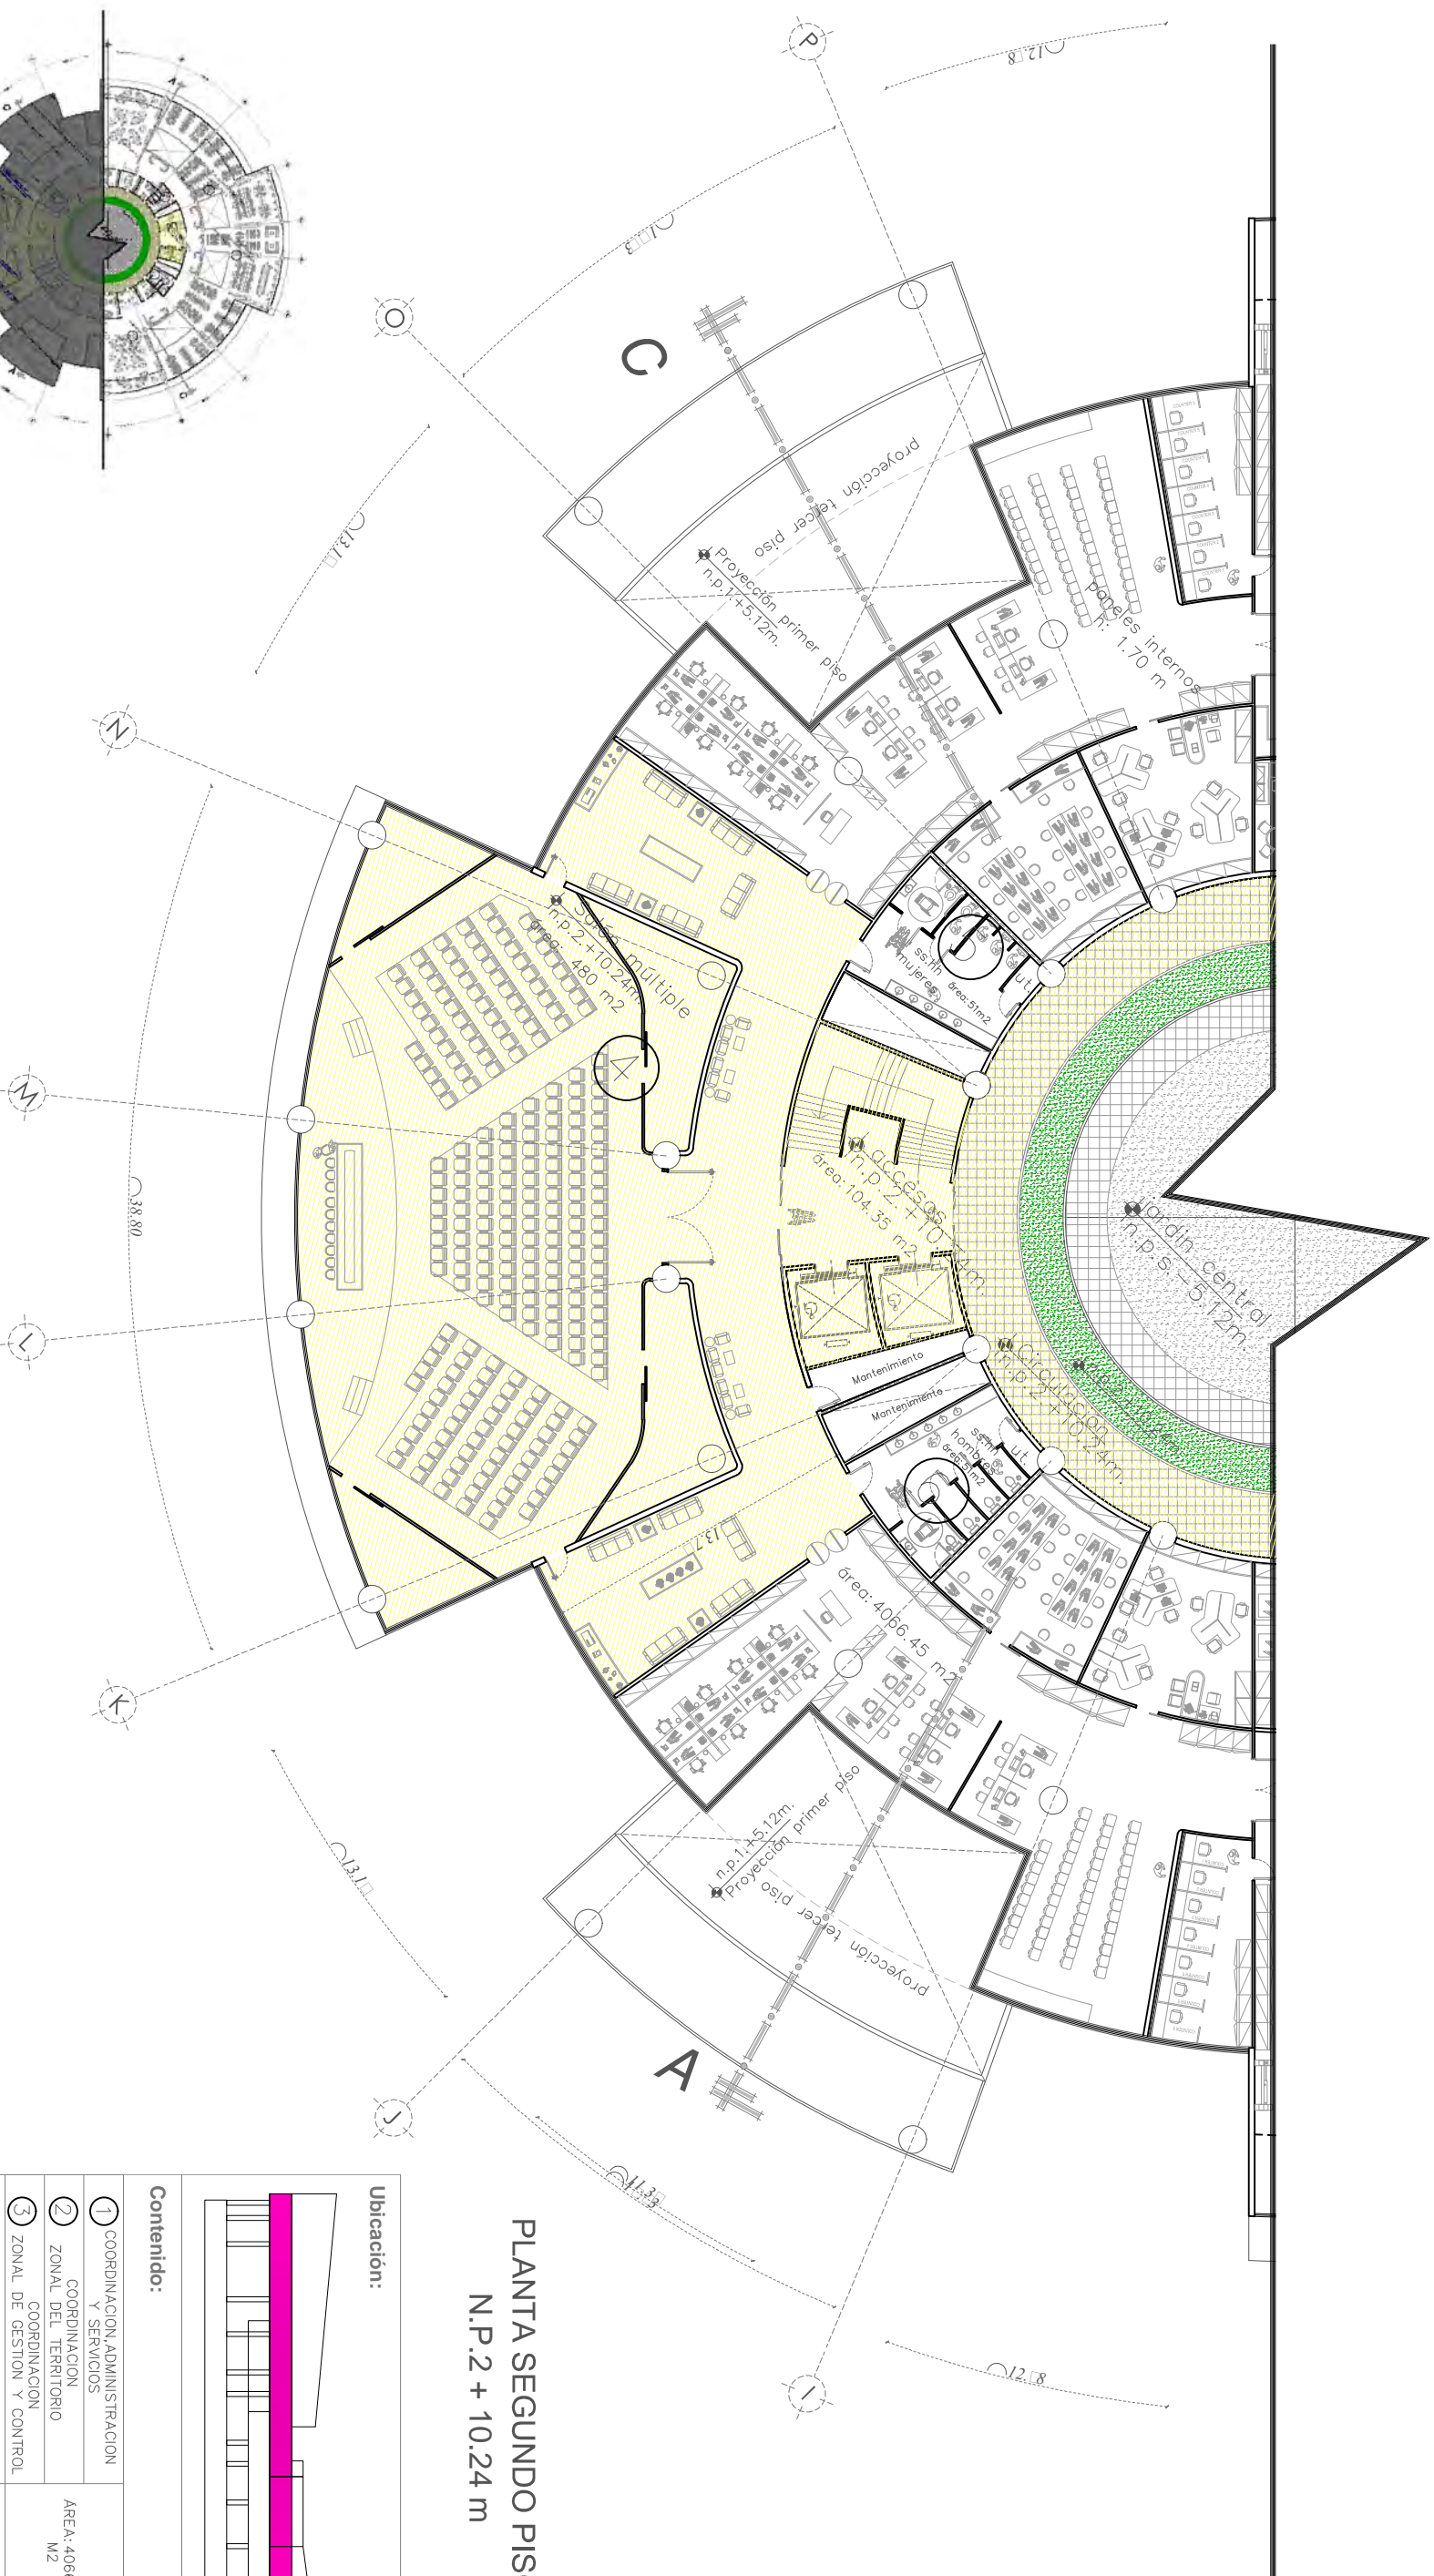


PLANTA SEGUNDO PISO
N.P.2 + 10.24 m

Ubicación:

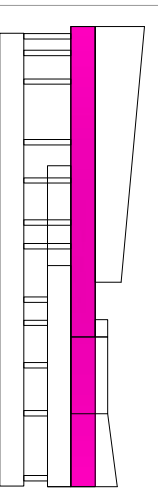



Contenido:

1	COORDINACION, ADMINISTRACION Y SERVICIOS	
2	COORDINACION ZONAL DEL TERRITORIO	AREA: 4066.45 M2
3	COORDINACION ZONAL DE GESTION Y CONTROL	
4	SALON MULTIPLE	AREA: 480 M2
5	SS.IHH MUJERES	AREA: 51M2
6	SS.IHH HOMBRRES	AREA: 51M2
7	ACCESOS	AREA: 104.35 M2


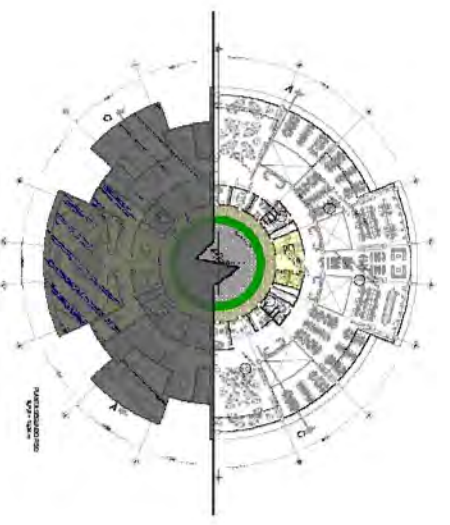


Ubicación:

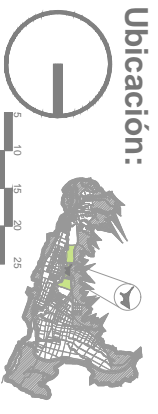

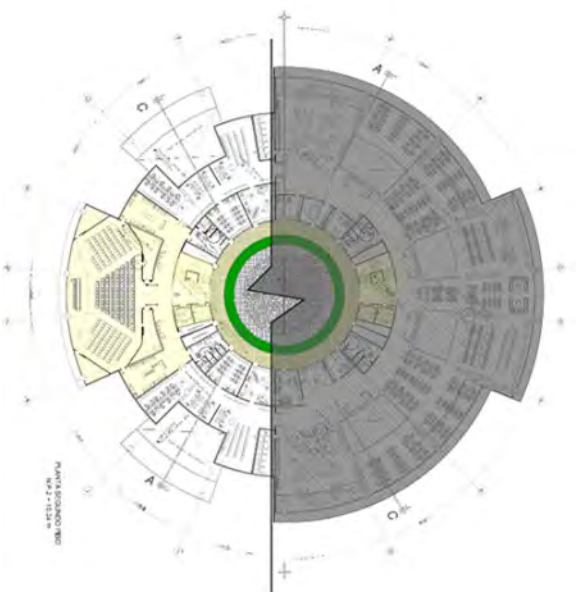


PLANTA SEGUNDO PISO
N.P.2 + 10.24 m

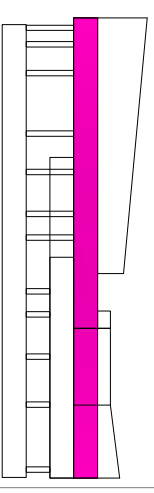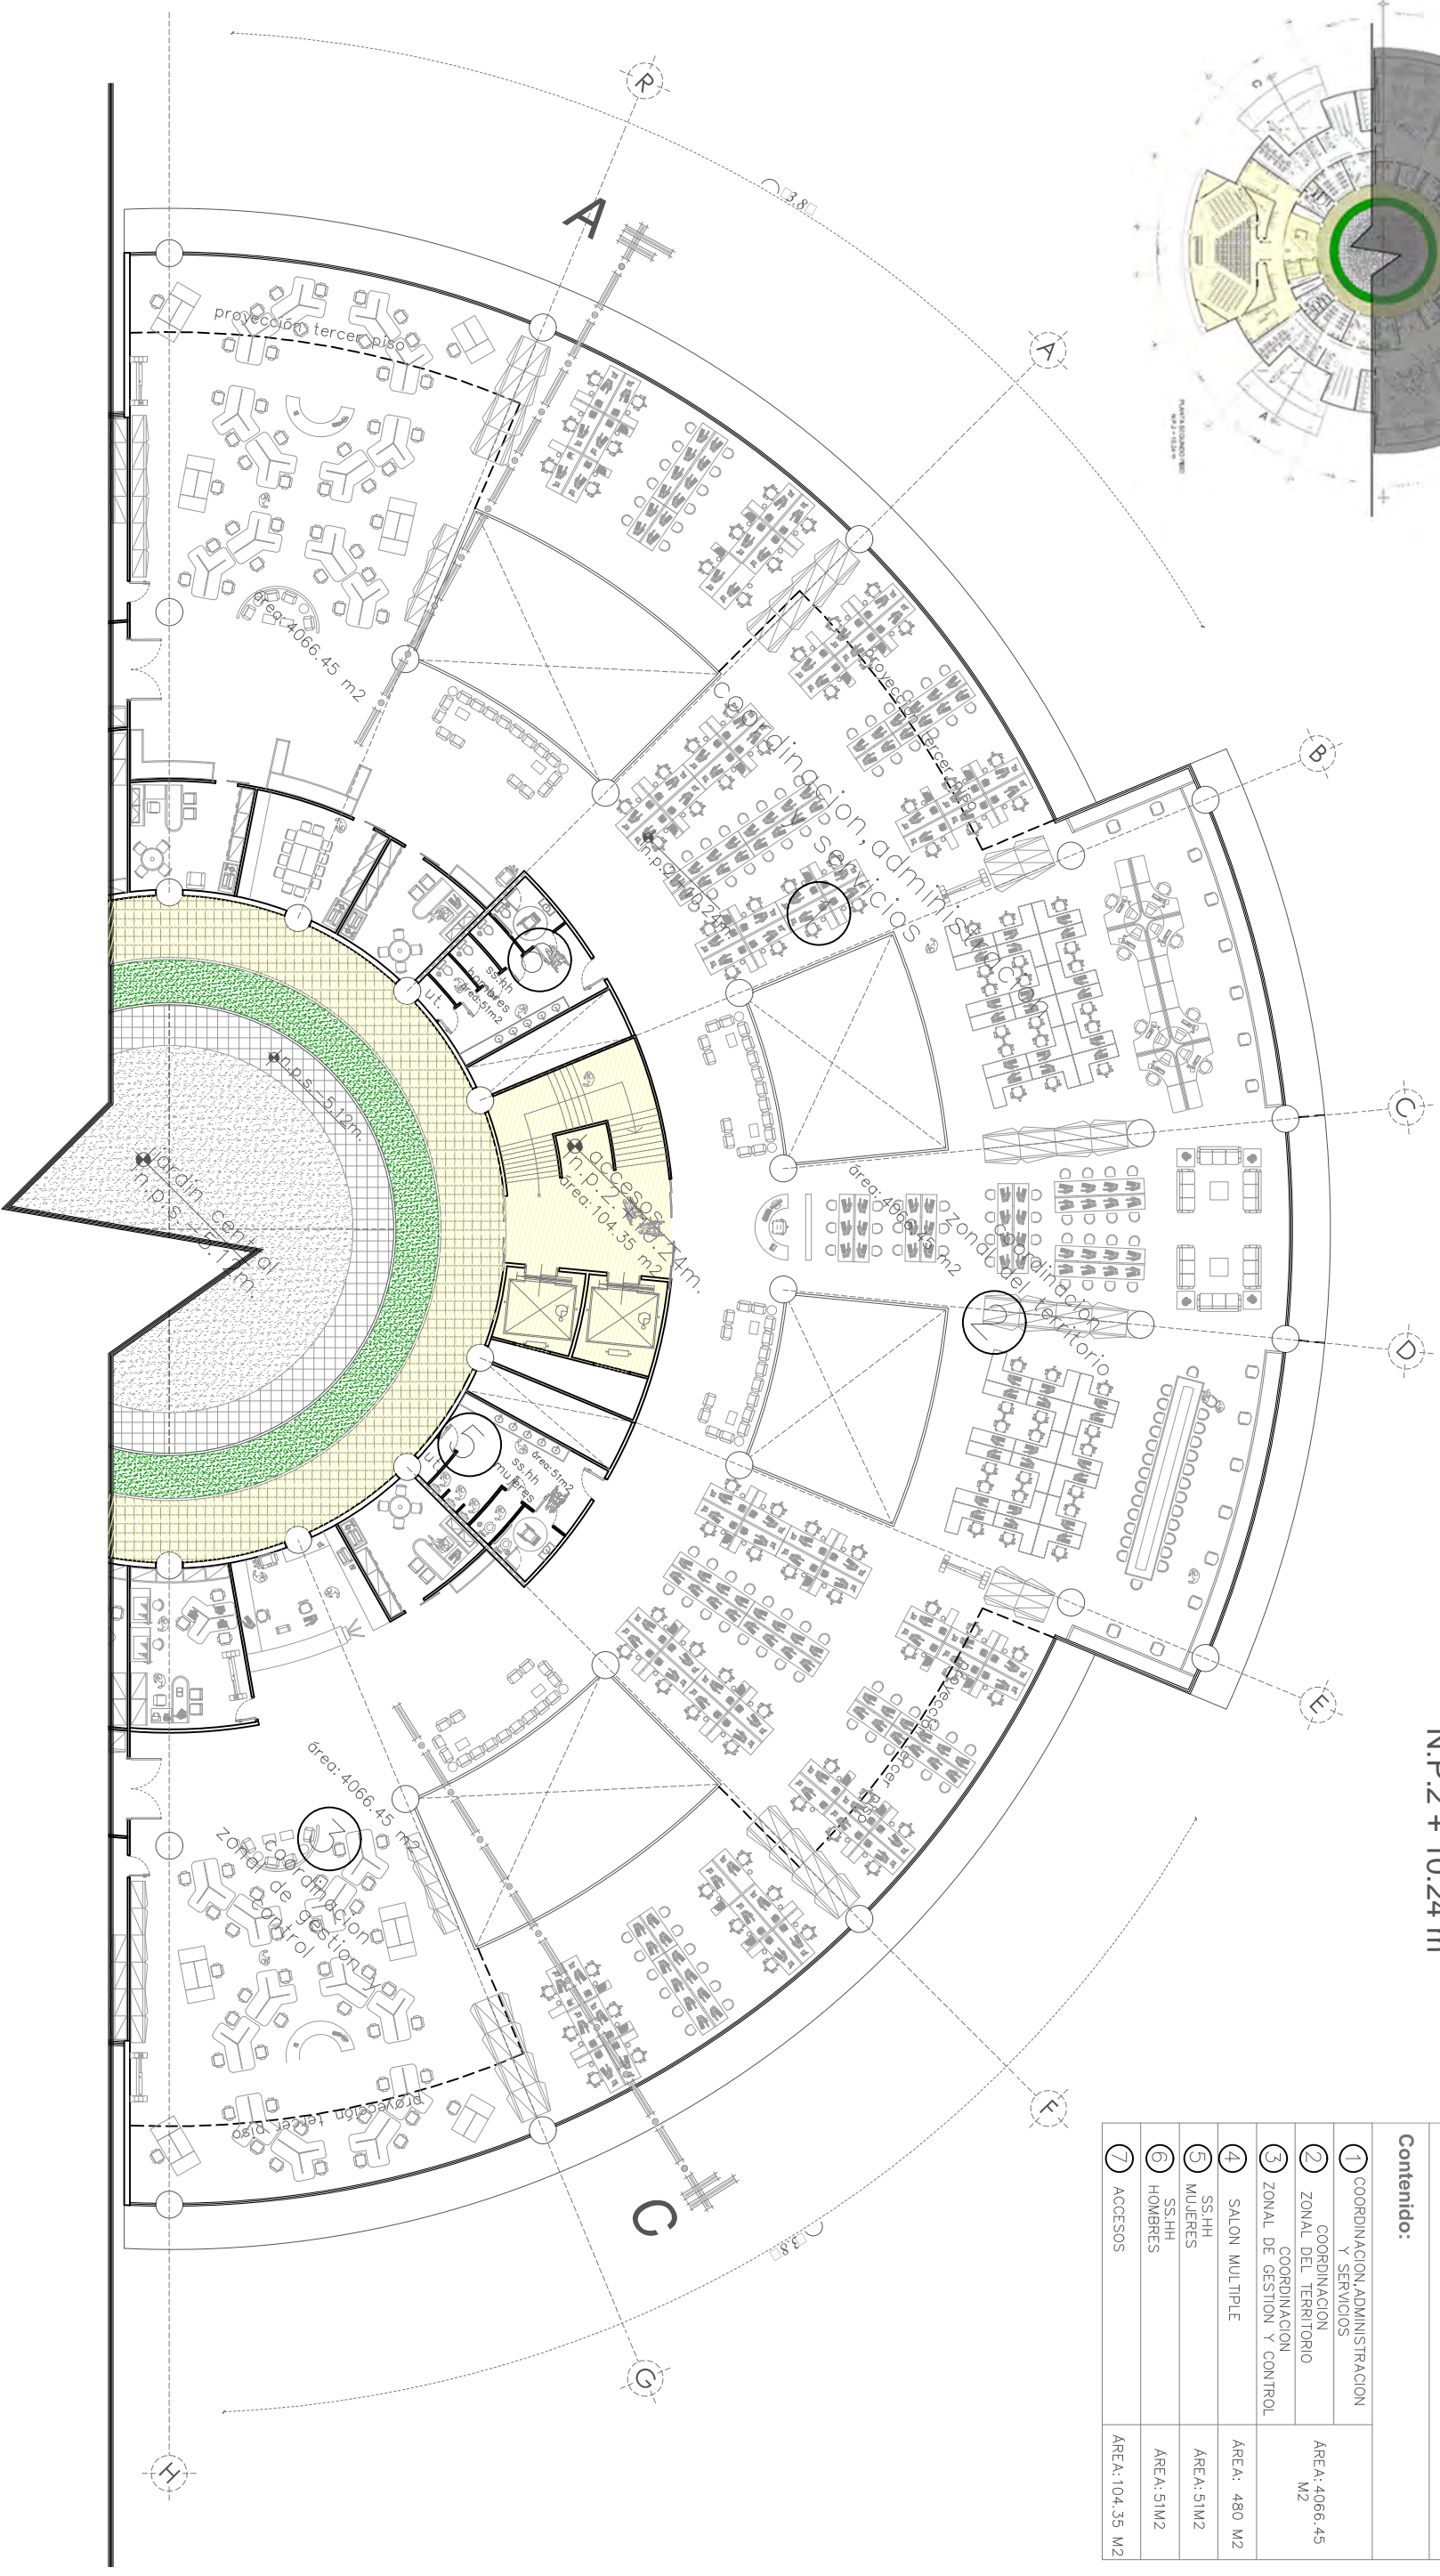

Ubicación:


Contenido:

1	COORDINACION, ADMINISTRACION Y SERVICIOS	AREA: 4066.45 M2
2	ZONAL DE COORDINACION TERRITORIO	M2
3	ZONAL DE COORDINACION Y CONTROL	AREA: 480 M2
4	SALON MULTIPLE	AREA: 480 M2
5	SS.HH MUJERES	AREA: 51M2
6	SS.HH HOMBRRES	AREA: 51M2
7	ACCESOS	AREA: 104.35 M2

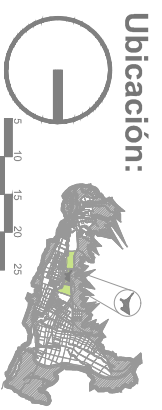


Ubicación:



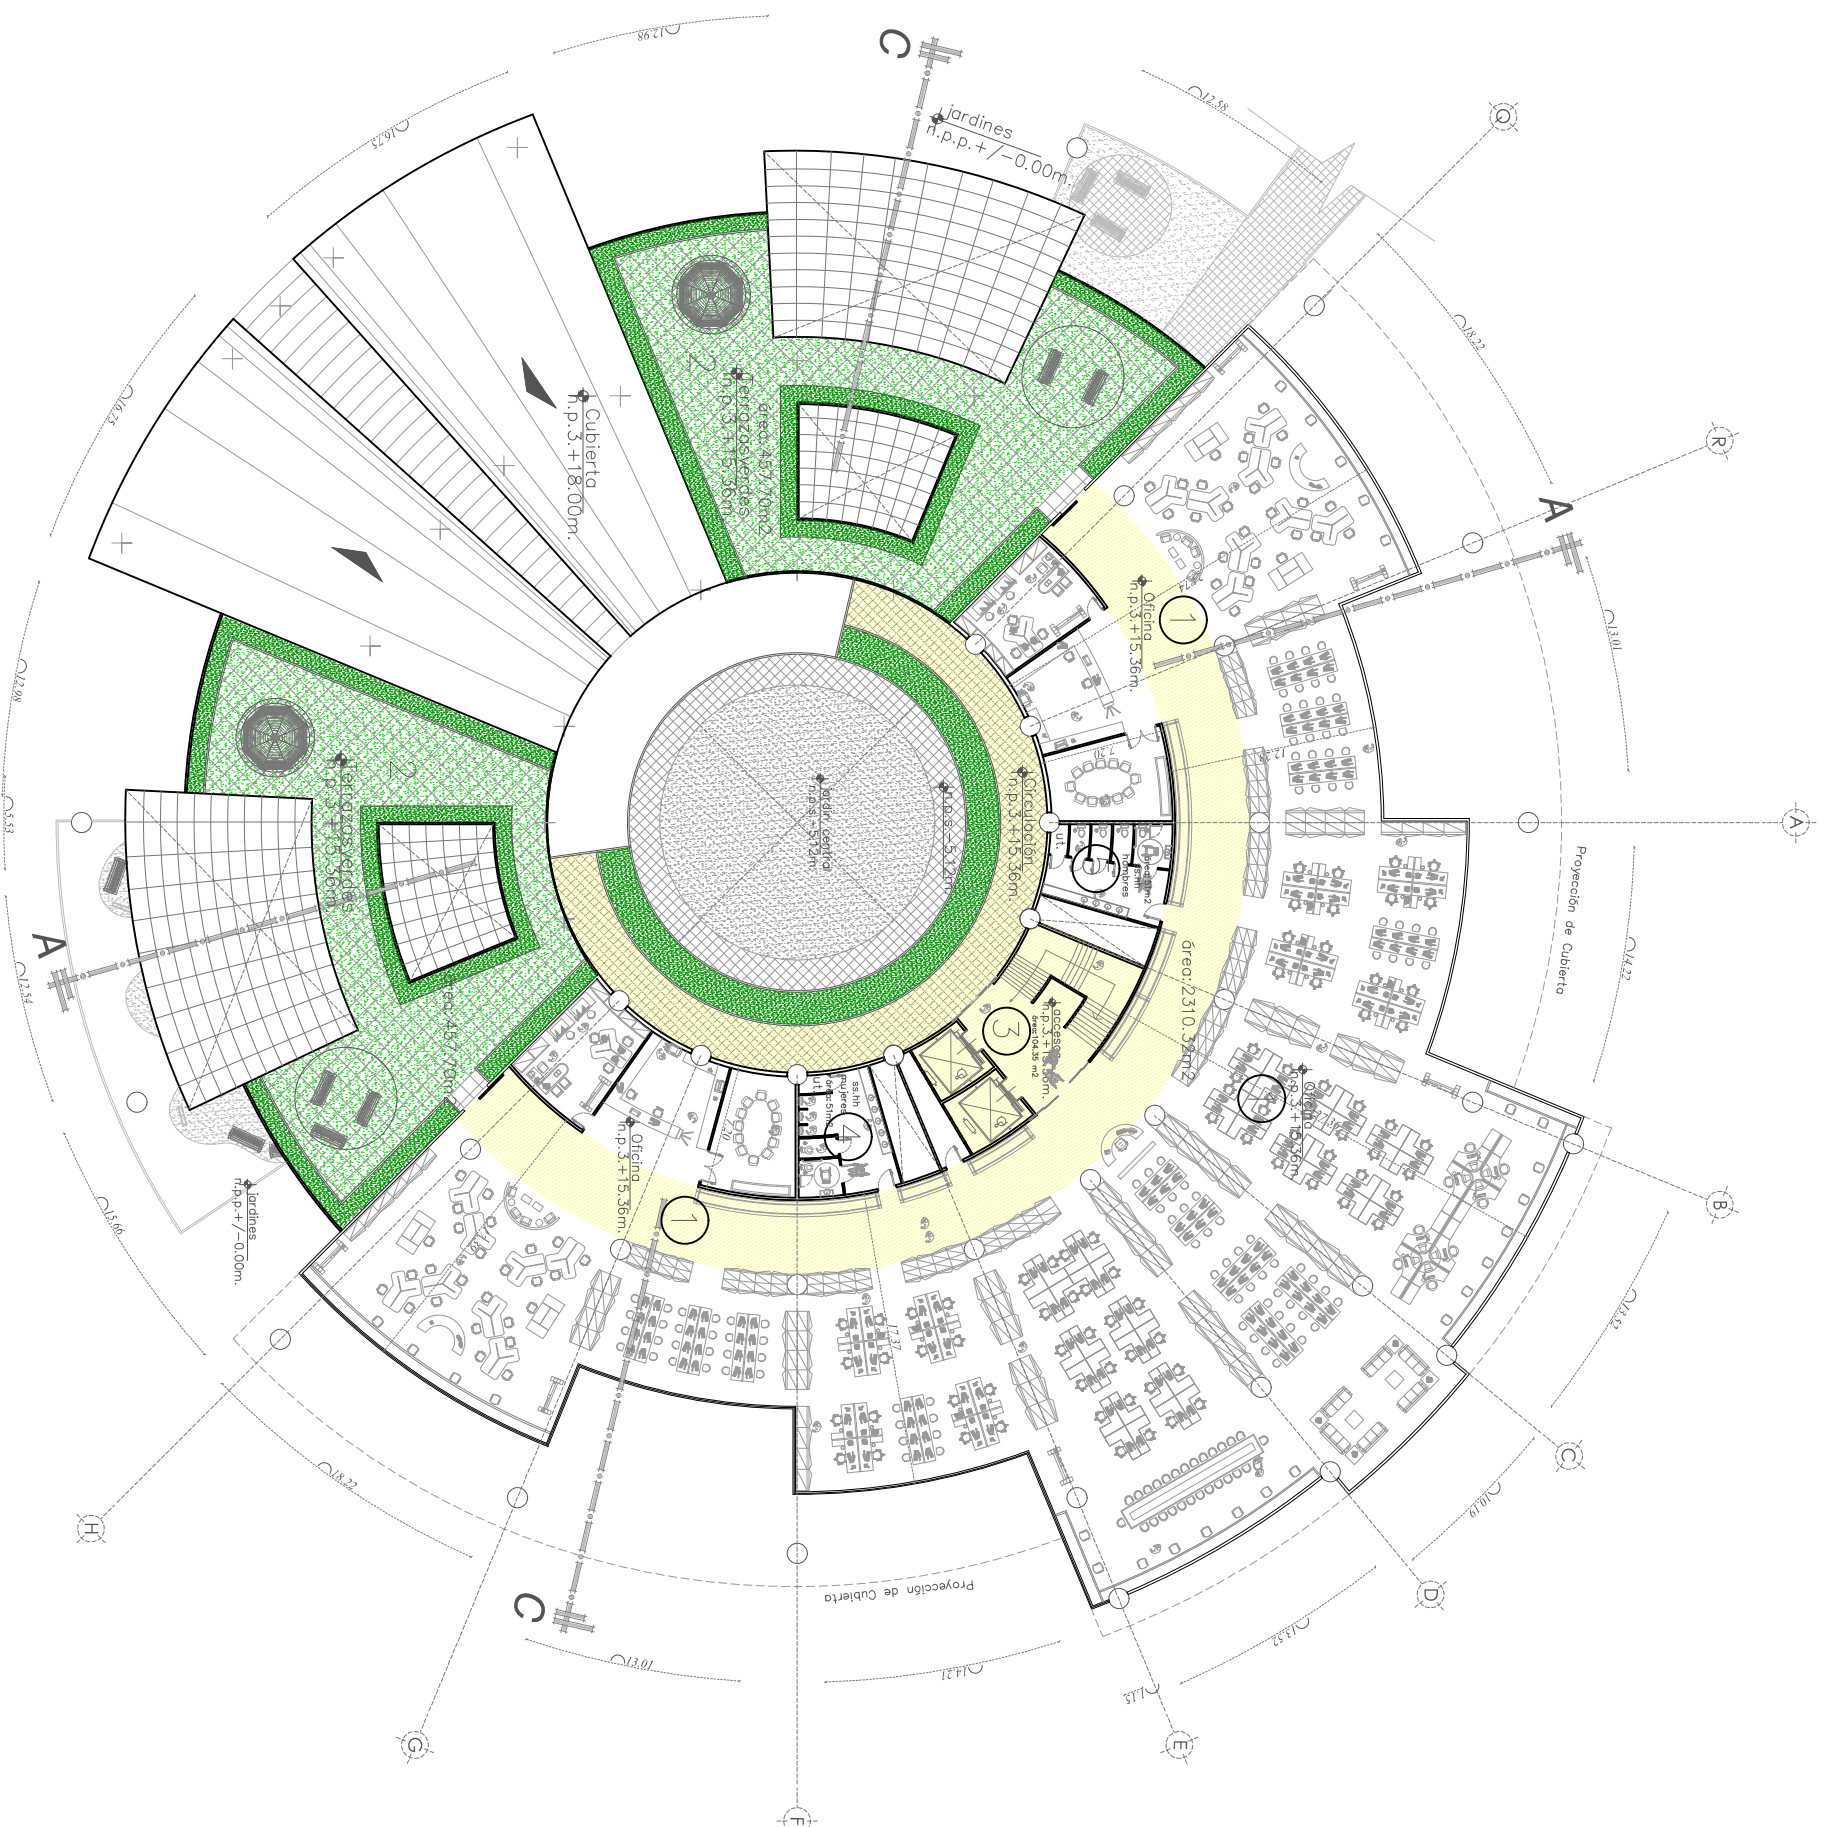

PLANTA TERCER PISO
N.P.3 + 15.36 m


Ubicación:

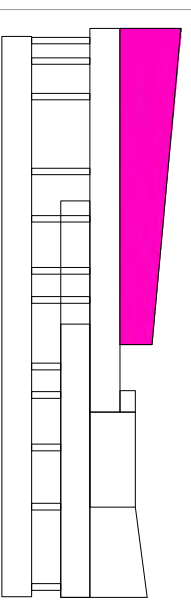


Contenido:



1	OFICINA	ÁREA: 2310.32 M2
2	TERRAZAS VERDES	ÁREA: 457.70 M2
3	ACCESOS	ÁREA: 104.35 M2
4	SS.HH MUJERES	ÁREA: 51M2
5	SS.HH HOMBRES	ÁREA: 51M2

Ubicación:

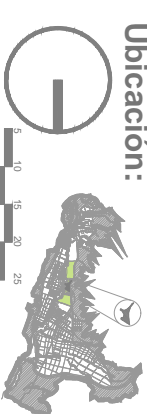

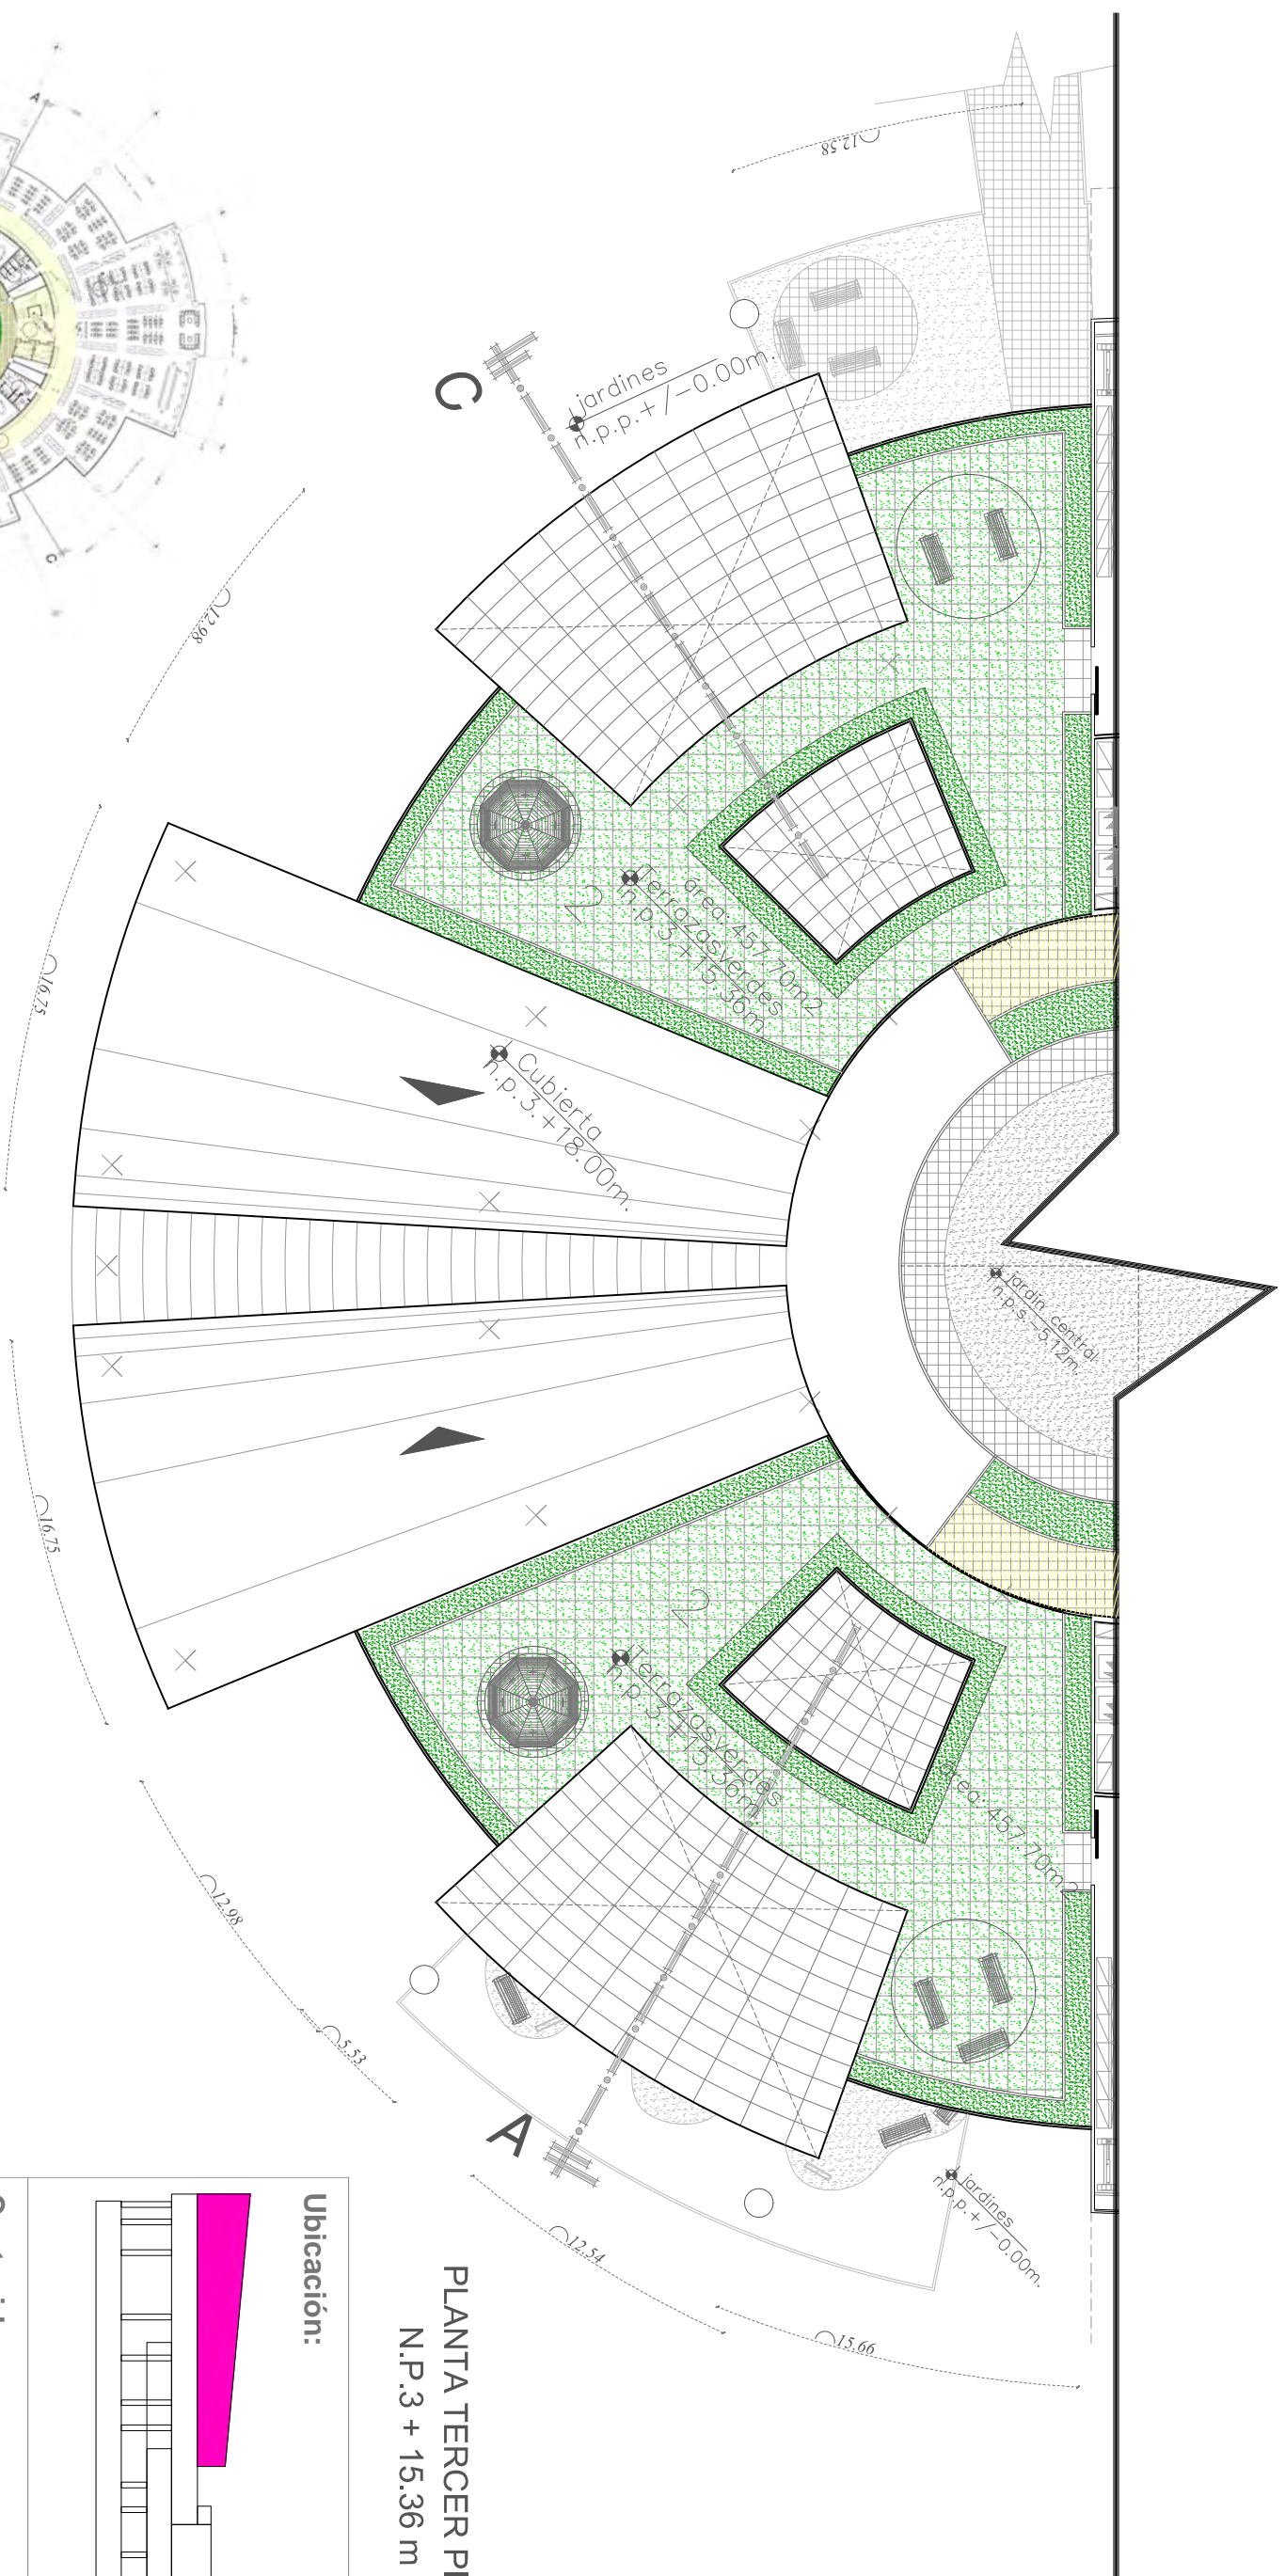


PLANTA TERCER PISO
N.P.3 + 15.36 m

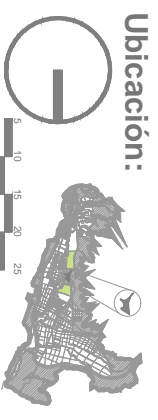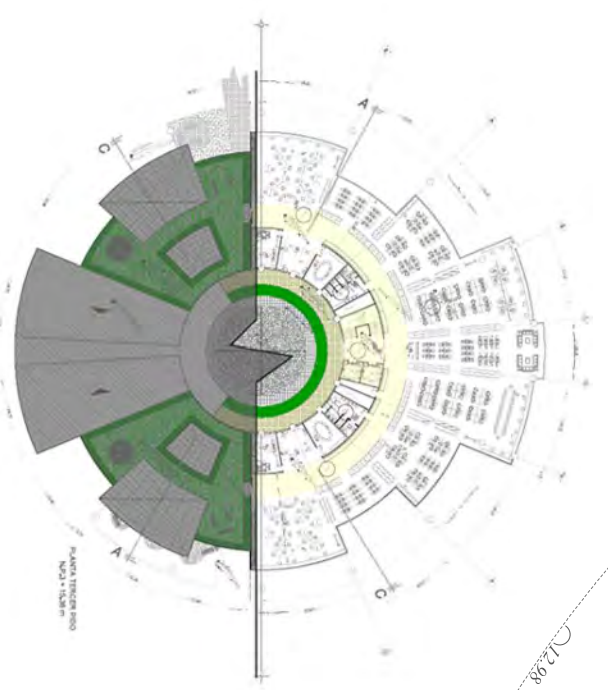


Ubicación:

Contenido:

1	OFICINA	ÁREA: 2310.32 M2
2	TERRAZAS VERDES	ÁREA: 457.70 M2
3	ACCESOS	ÁREA: 104.35 M2
4	SS.HH MUJERES	ÁREA: 51M2
5	SS.HH HOMBRRES	ÁREA: 51M2

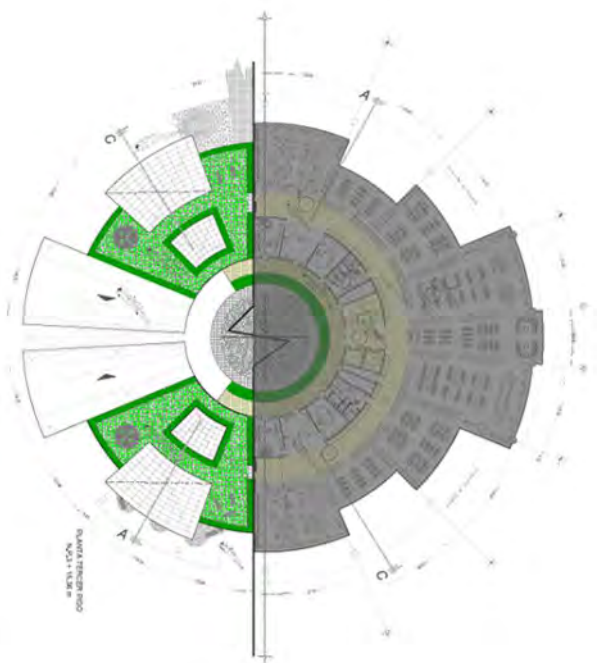



PLANTA TERCER PISO
 N.P.3 + 15.36 m

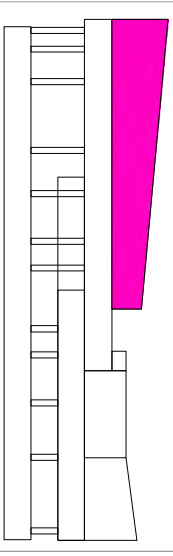


Ubicación:

Contenido:

1	OFICINA	ÁREA: 2310.32 M2
2	TERRAZAS VERDES	ÁREA: 457.70 M2
3	ACCESOS	ÁREA: 104.35 M2
4	SS.HH MUJERES	ÁREA: 51M2
5	SS.HH HOMBRES	ÁREA: 51M2

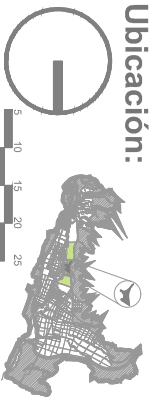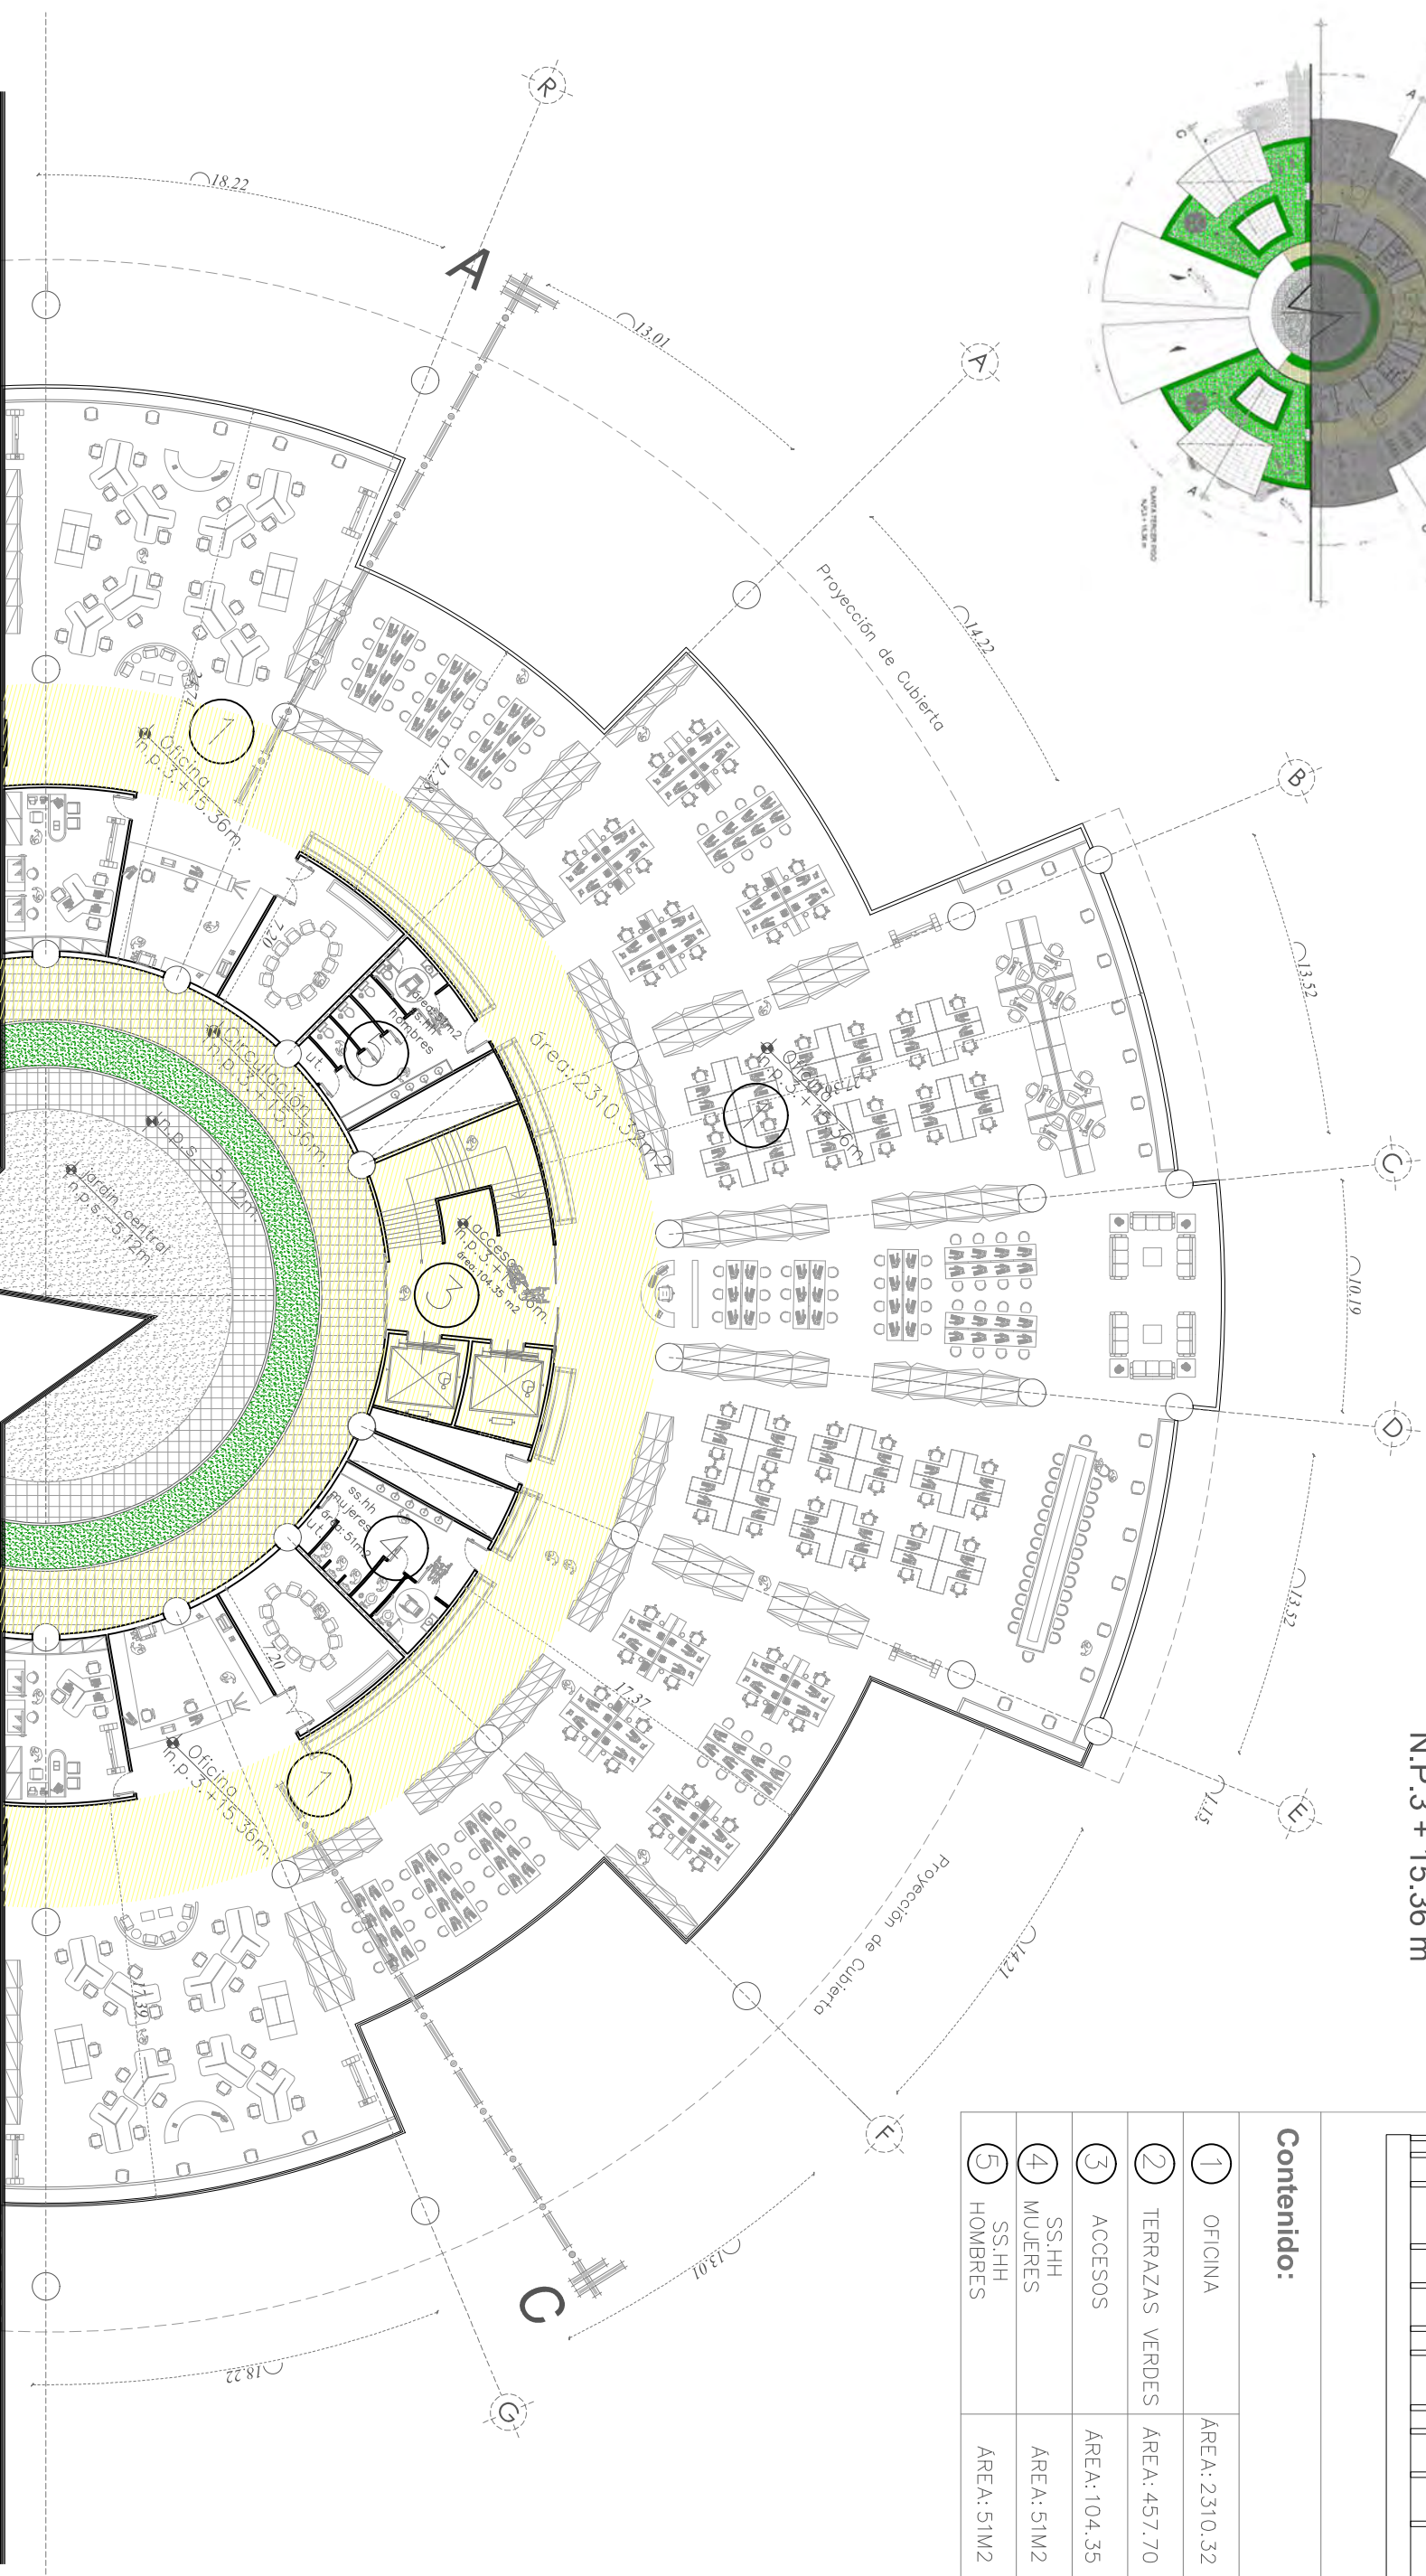

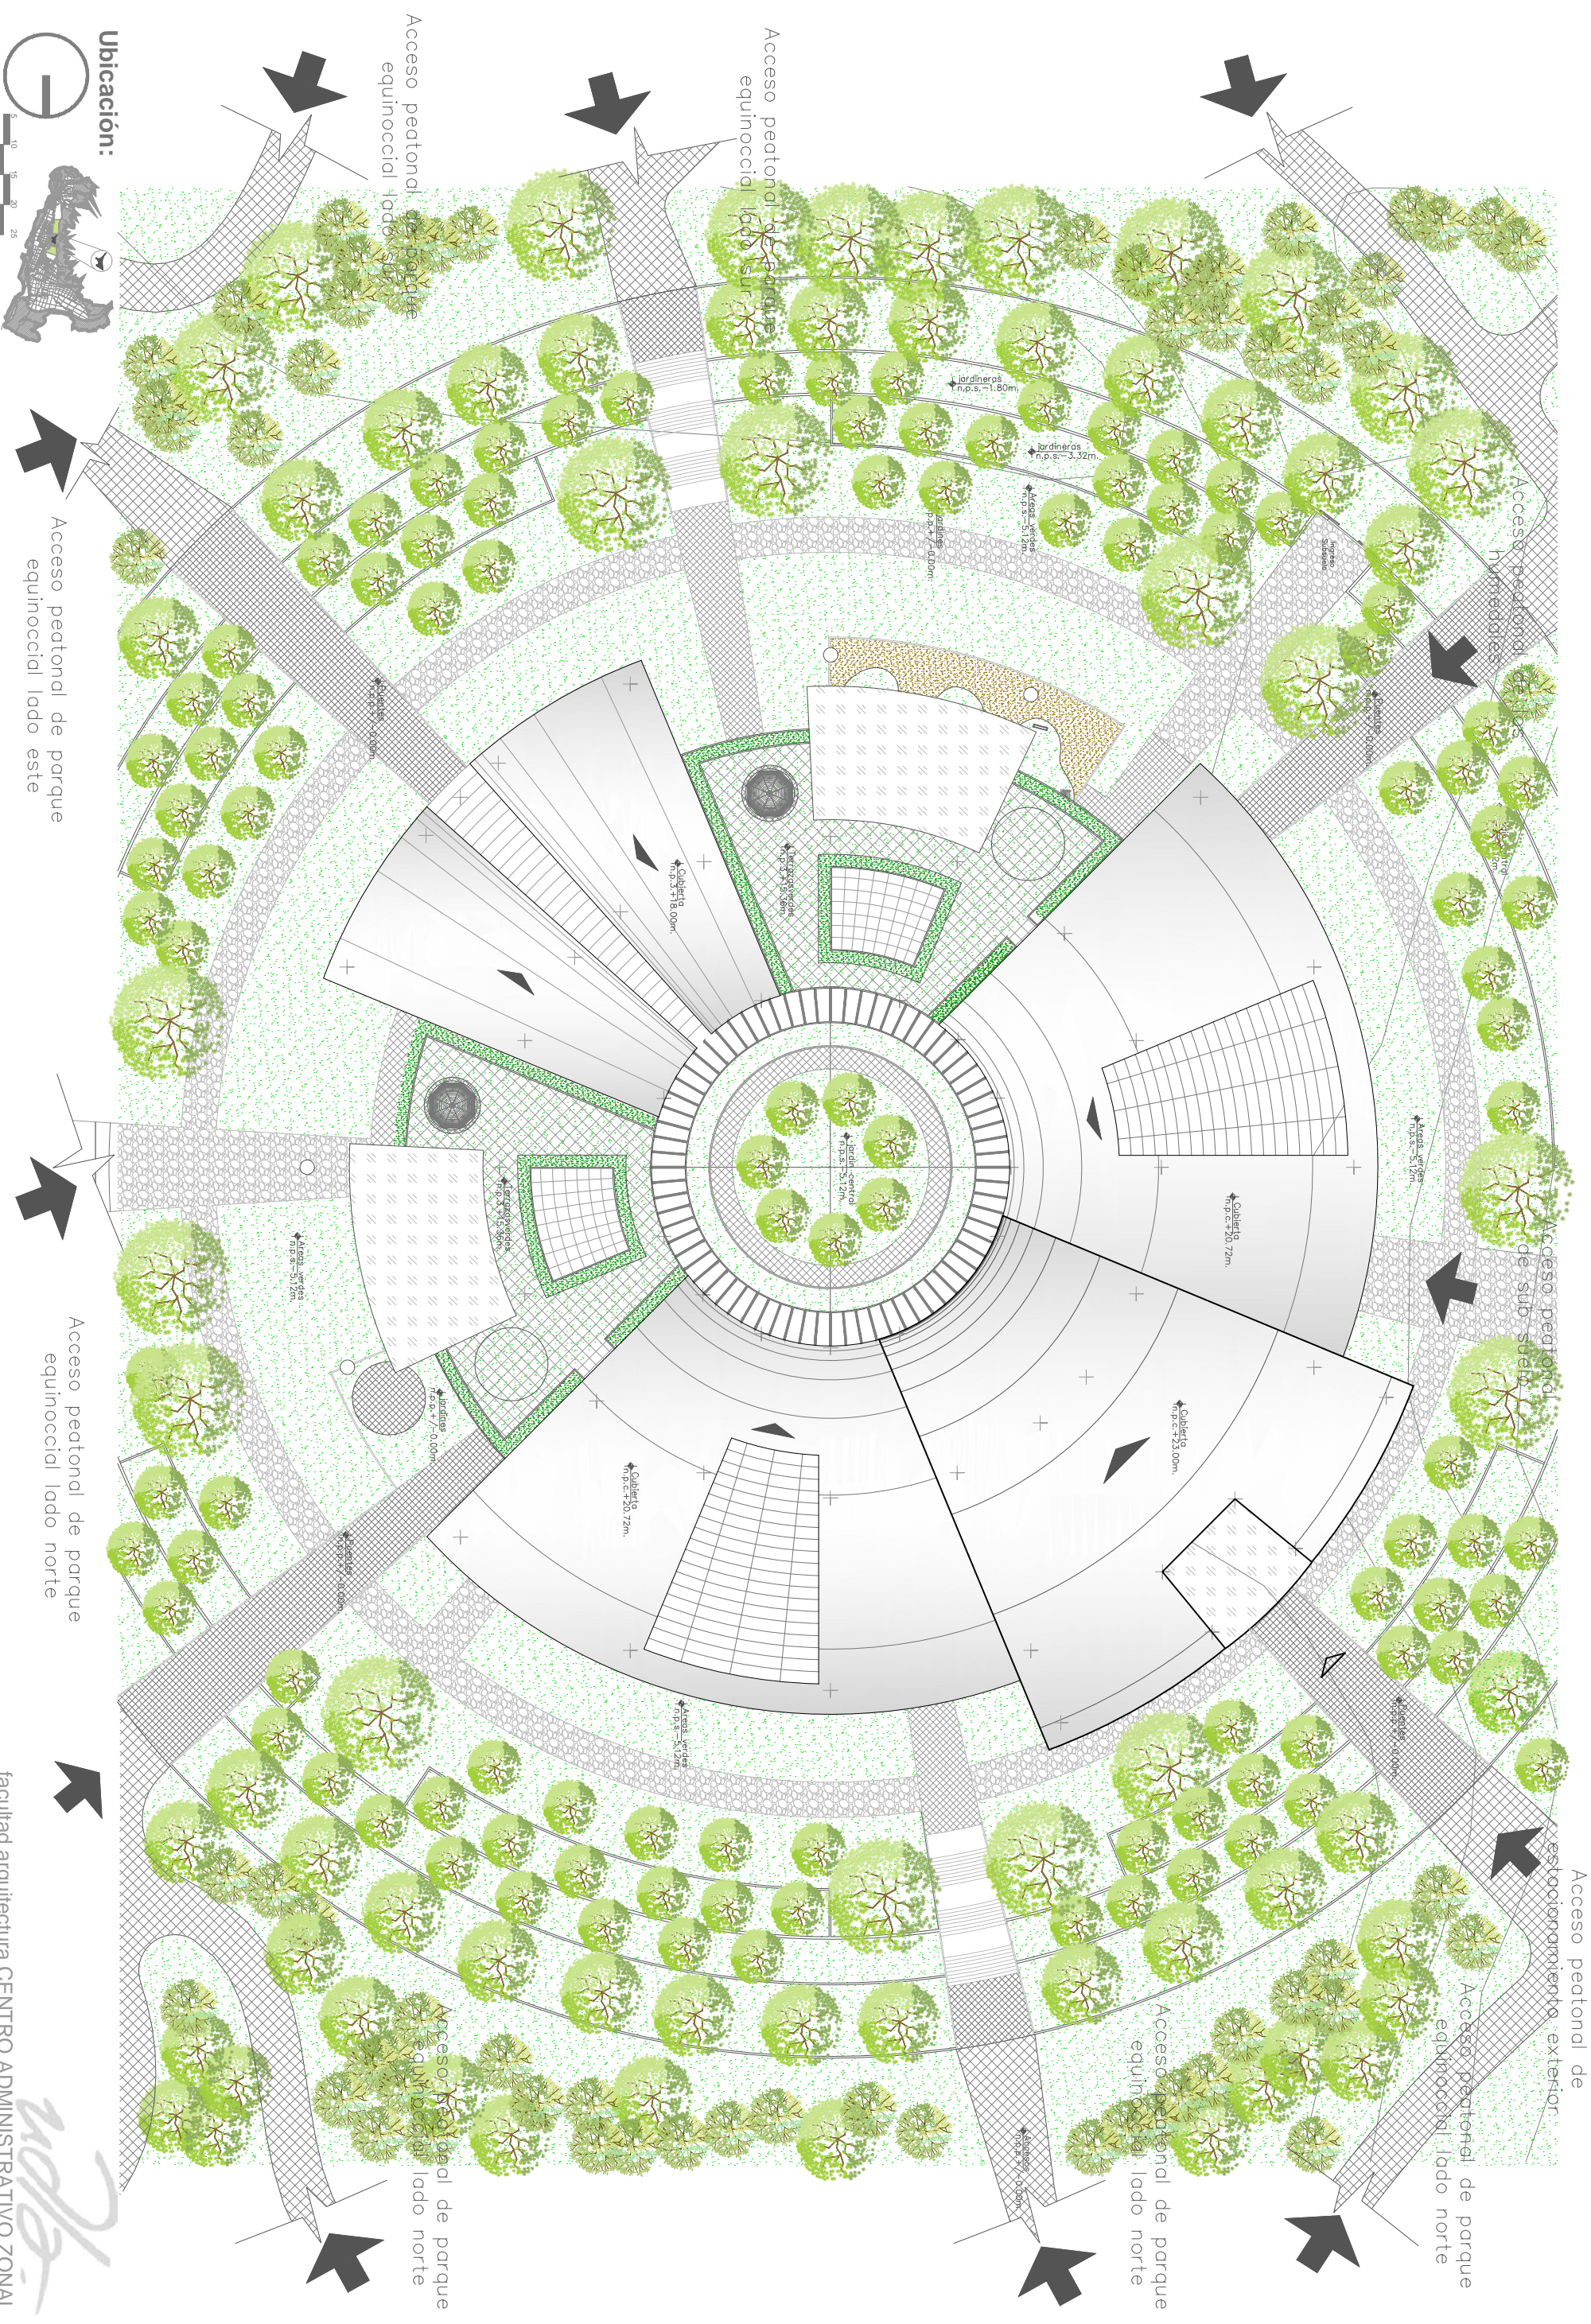

Acceso peatonal de estacionamiento exterior

Acceso peatonal de parque equinoccial lado norte

Acceso peatonal de parque equinoccial lado norte

Acceso peatonal de parque equinoccial lado norte

Acceso peatonal de parque equinoccial lado este

Acceso peatonal de parque equinoccial lado norte

Acceso peatonal de parque equinoccial lado este

Acceso peatonal de parque equinoccial lado sur

Ubicación:

