


FACULTAD DE ARQUITECTURA Y DISEÑO

UBICACIÓN:

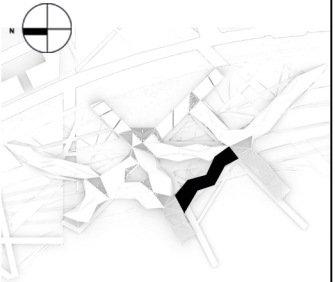

TEMA:

DESARROLLO DEL PROYECTO

CONTENIDO:


ZOOM PLANTA PRIMER PISO BLOQUE G

LEYENDA:


ⓐ Bloque G - Viveros

ESCALA: 1:200

LÁMINA: ARQ - 12

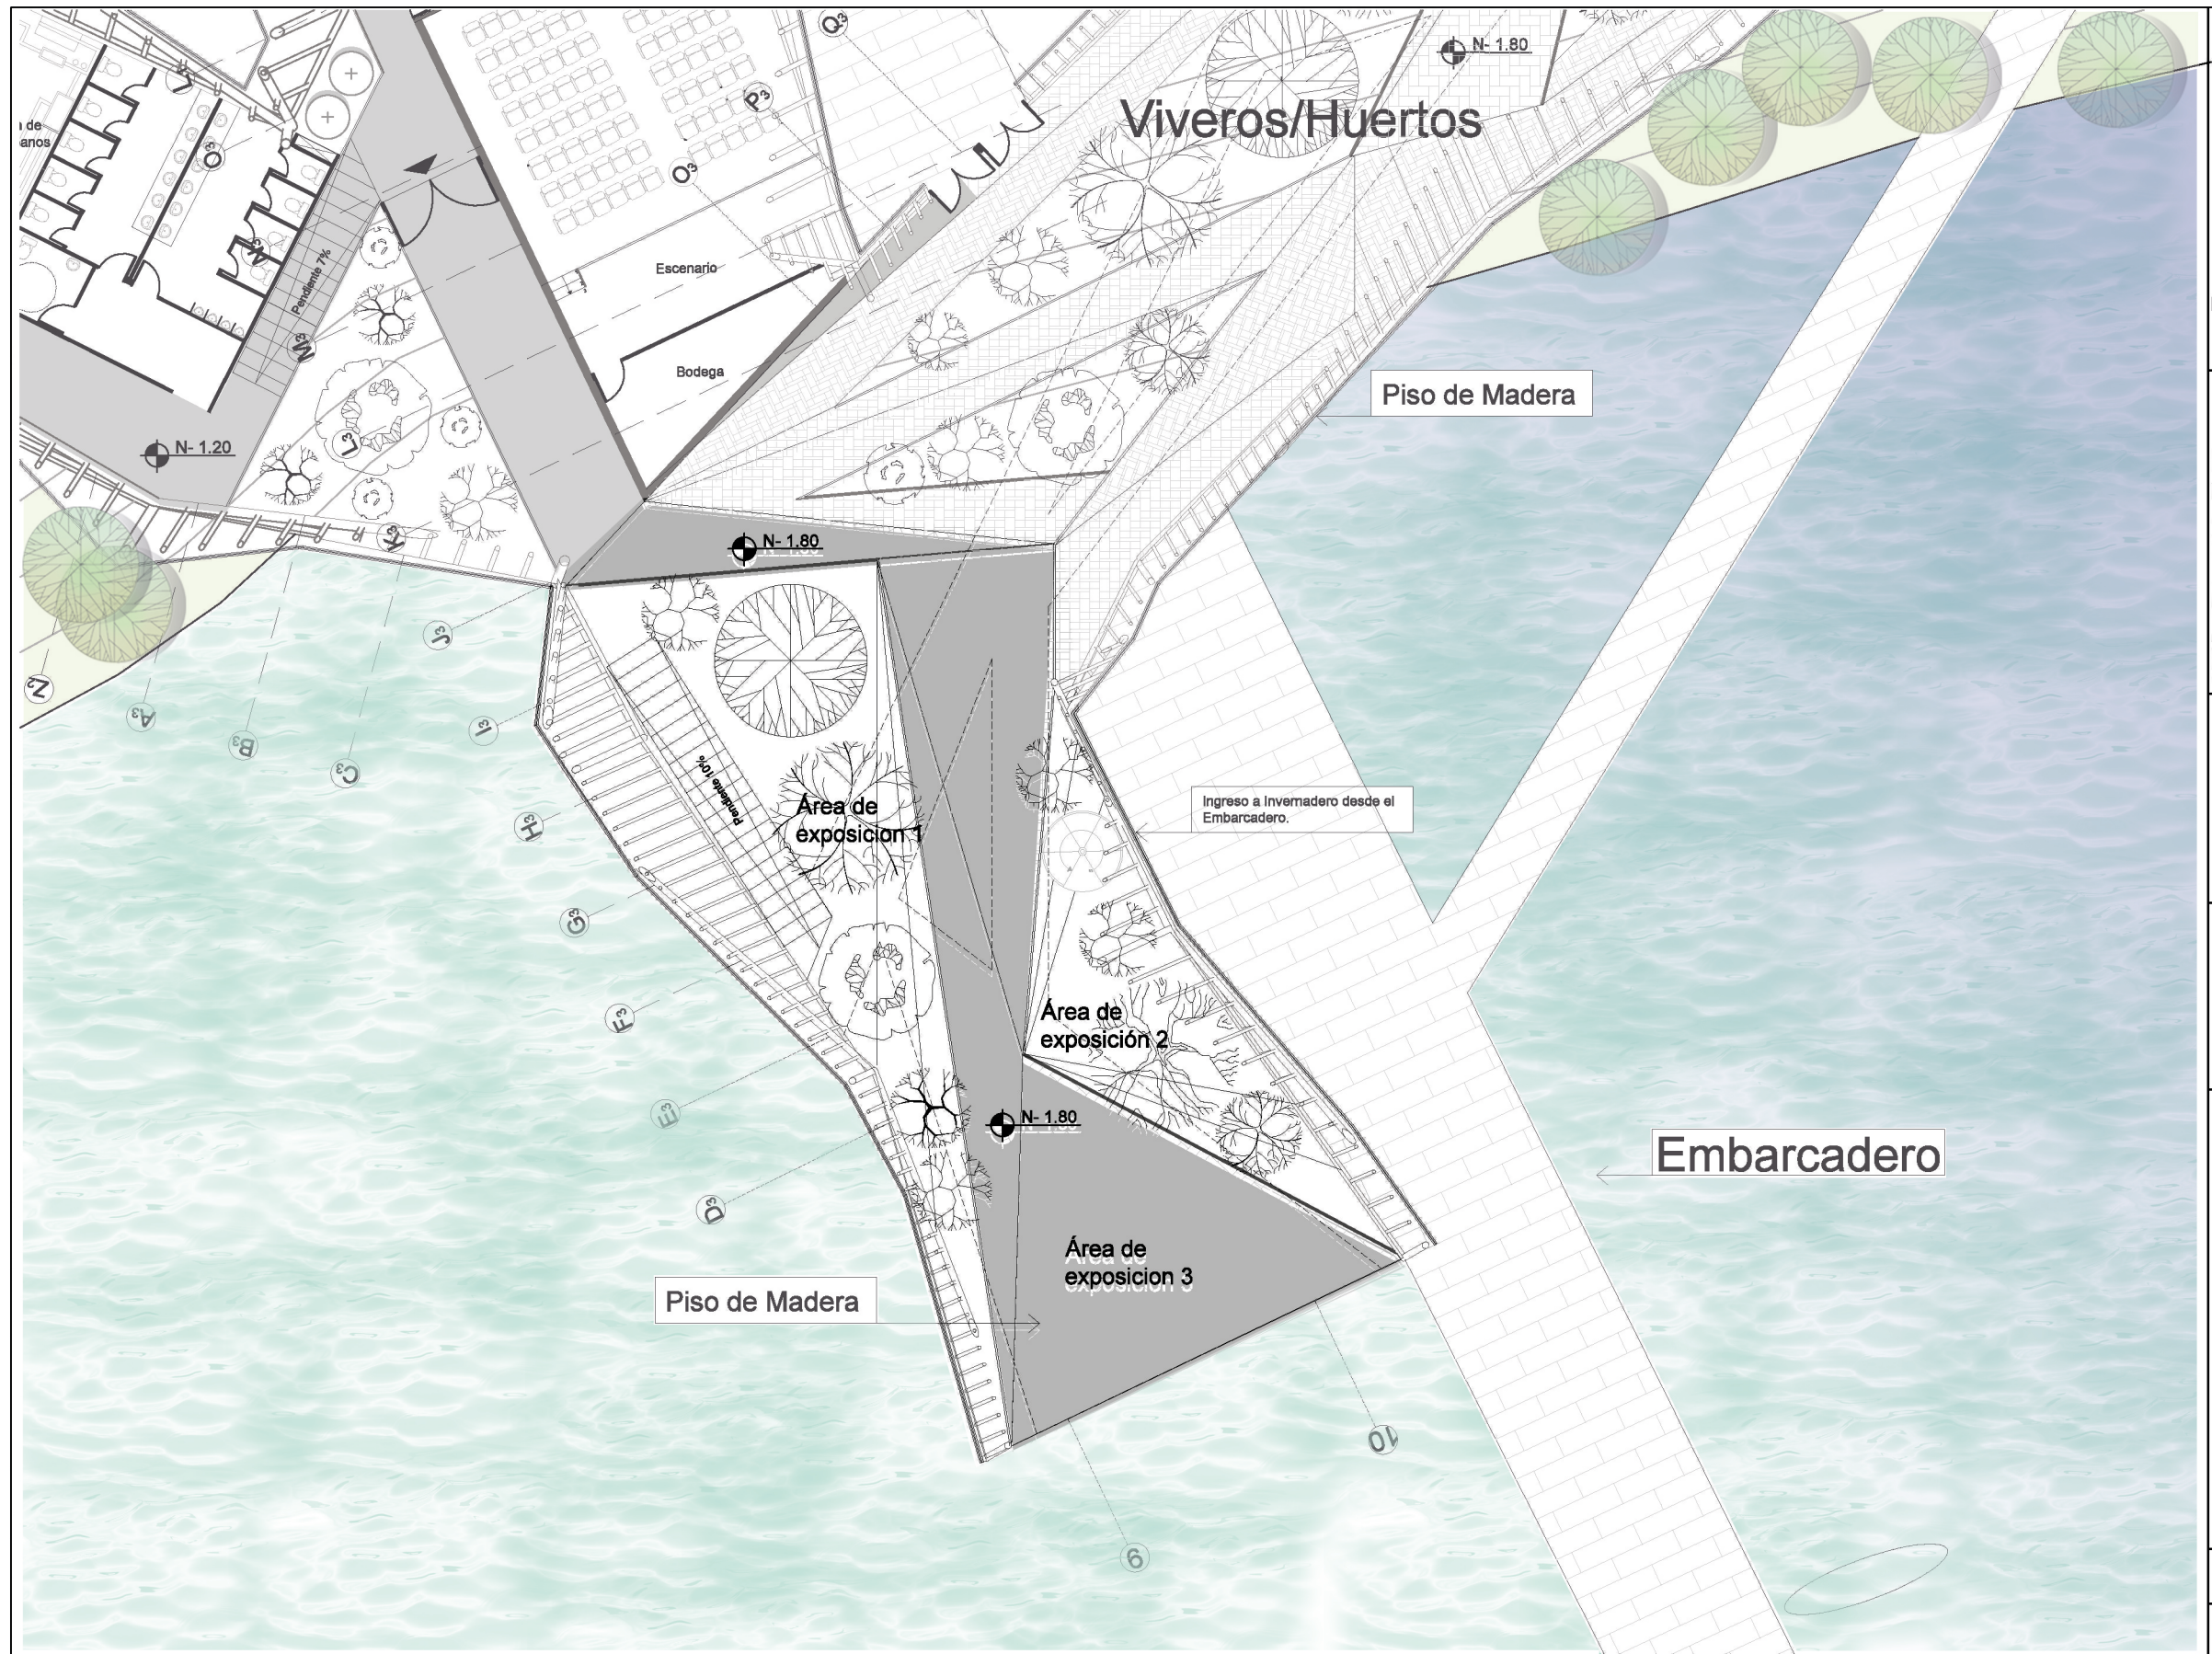

FACULTAD DE ARQUITECTURA Y DISEÑO

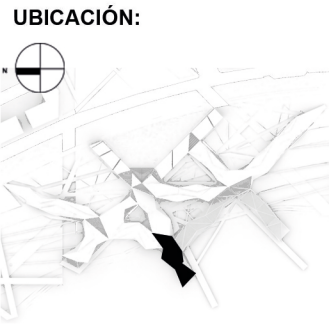


TEMA:
DESARROLLO DEL PROYECTO

CONTENIDO:
ZOOM PLANTA PRIMER PISO BLOQUE H

LEYENDA:
(H) Bloque H - Viveros

ESCALA: 1:200

LÁMINA: ARQ - 13

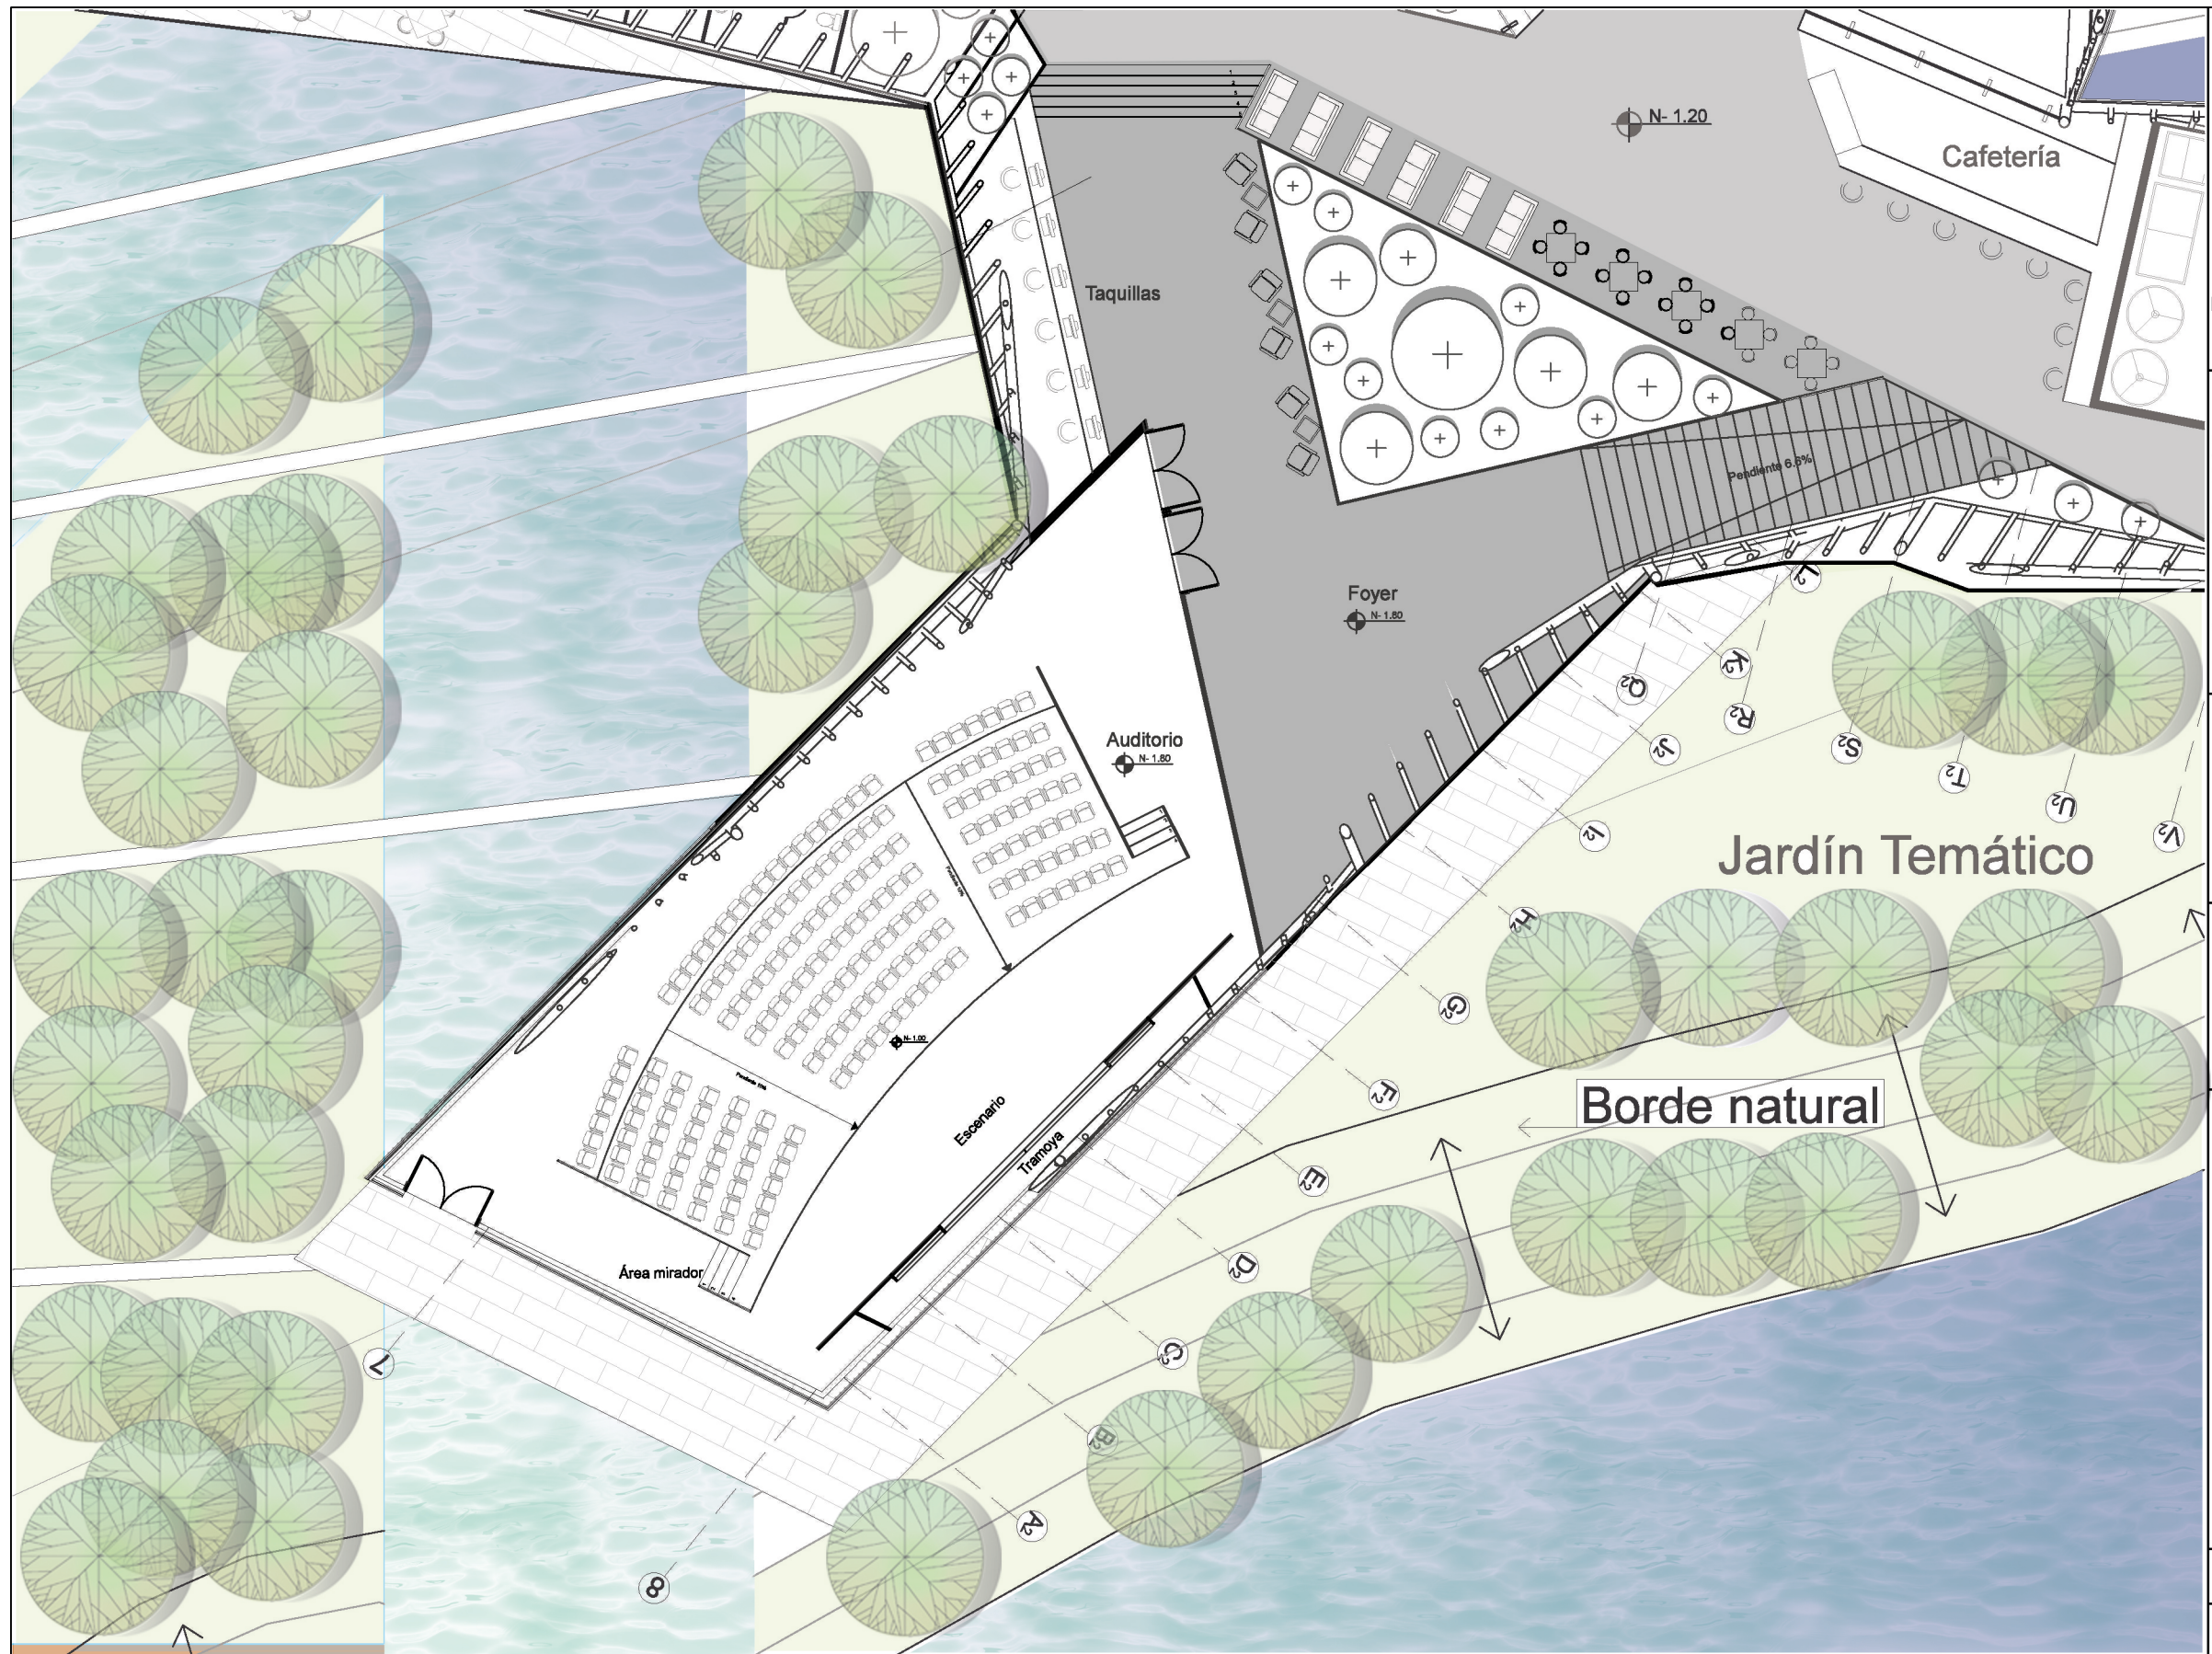

FACULTAD DE ARQUITECTURA Y DISEÑO




TEMA:
DESARROLLO DEL PROYECTO

CONTENIDO:
ZOOM PLANTA PRIMER PISO BLOQUE I


LEYENDA:
① Bloque I - Auditorio

ESCALA: 1:200

LÁMINA: ARQ - 14

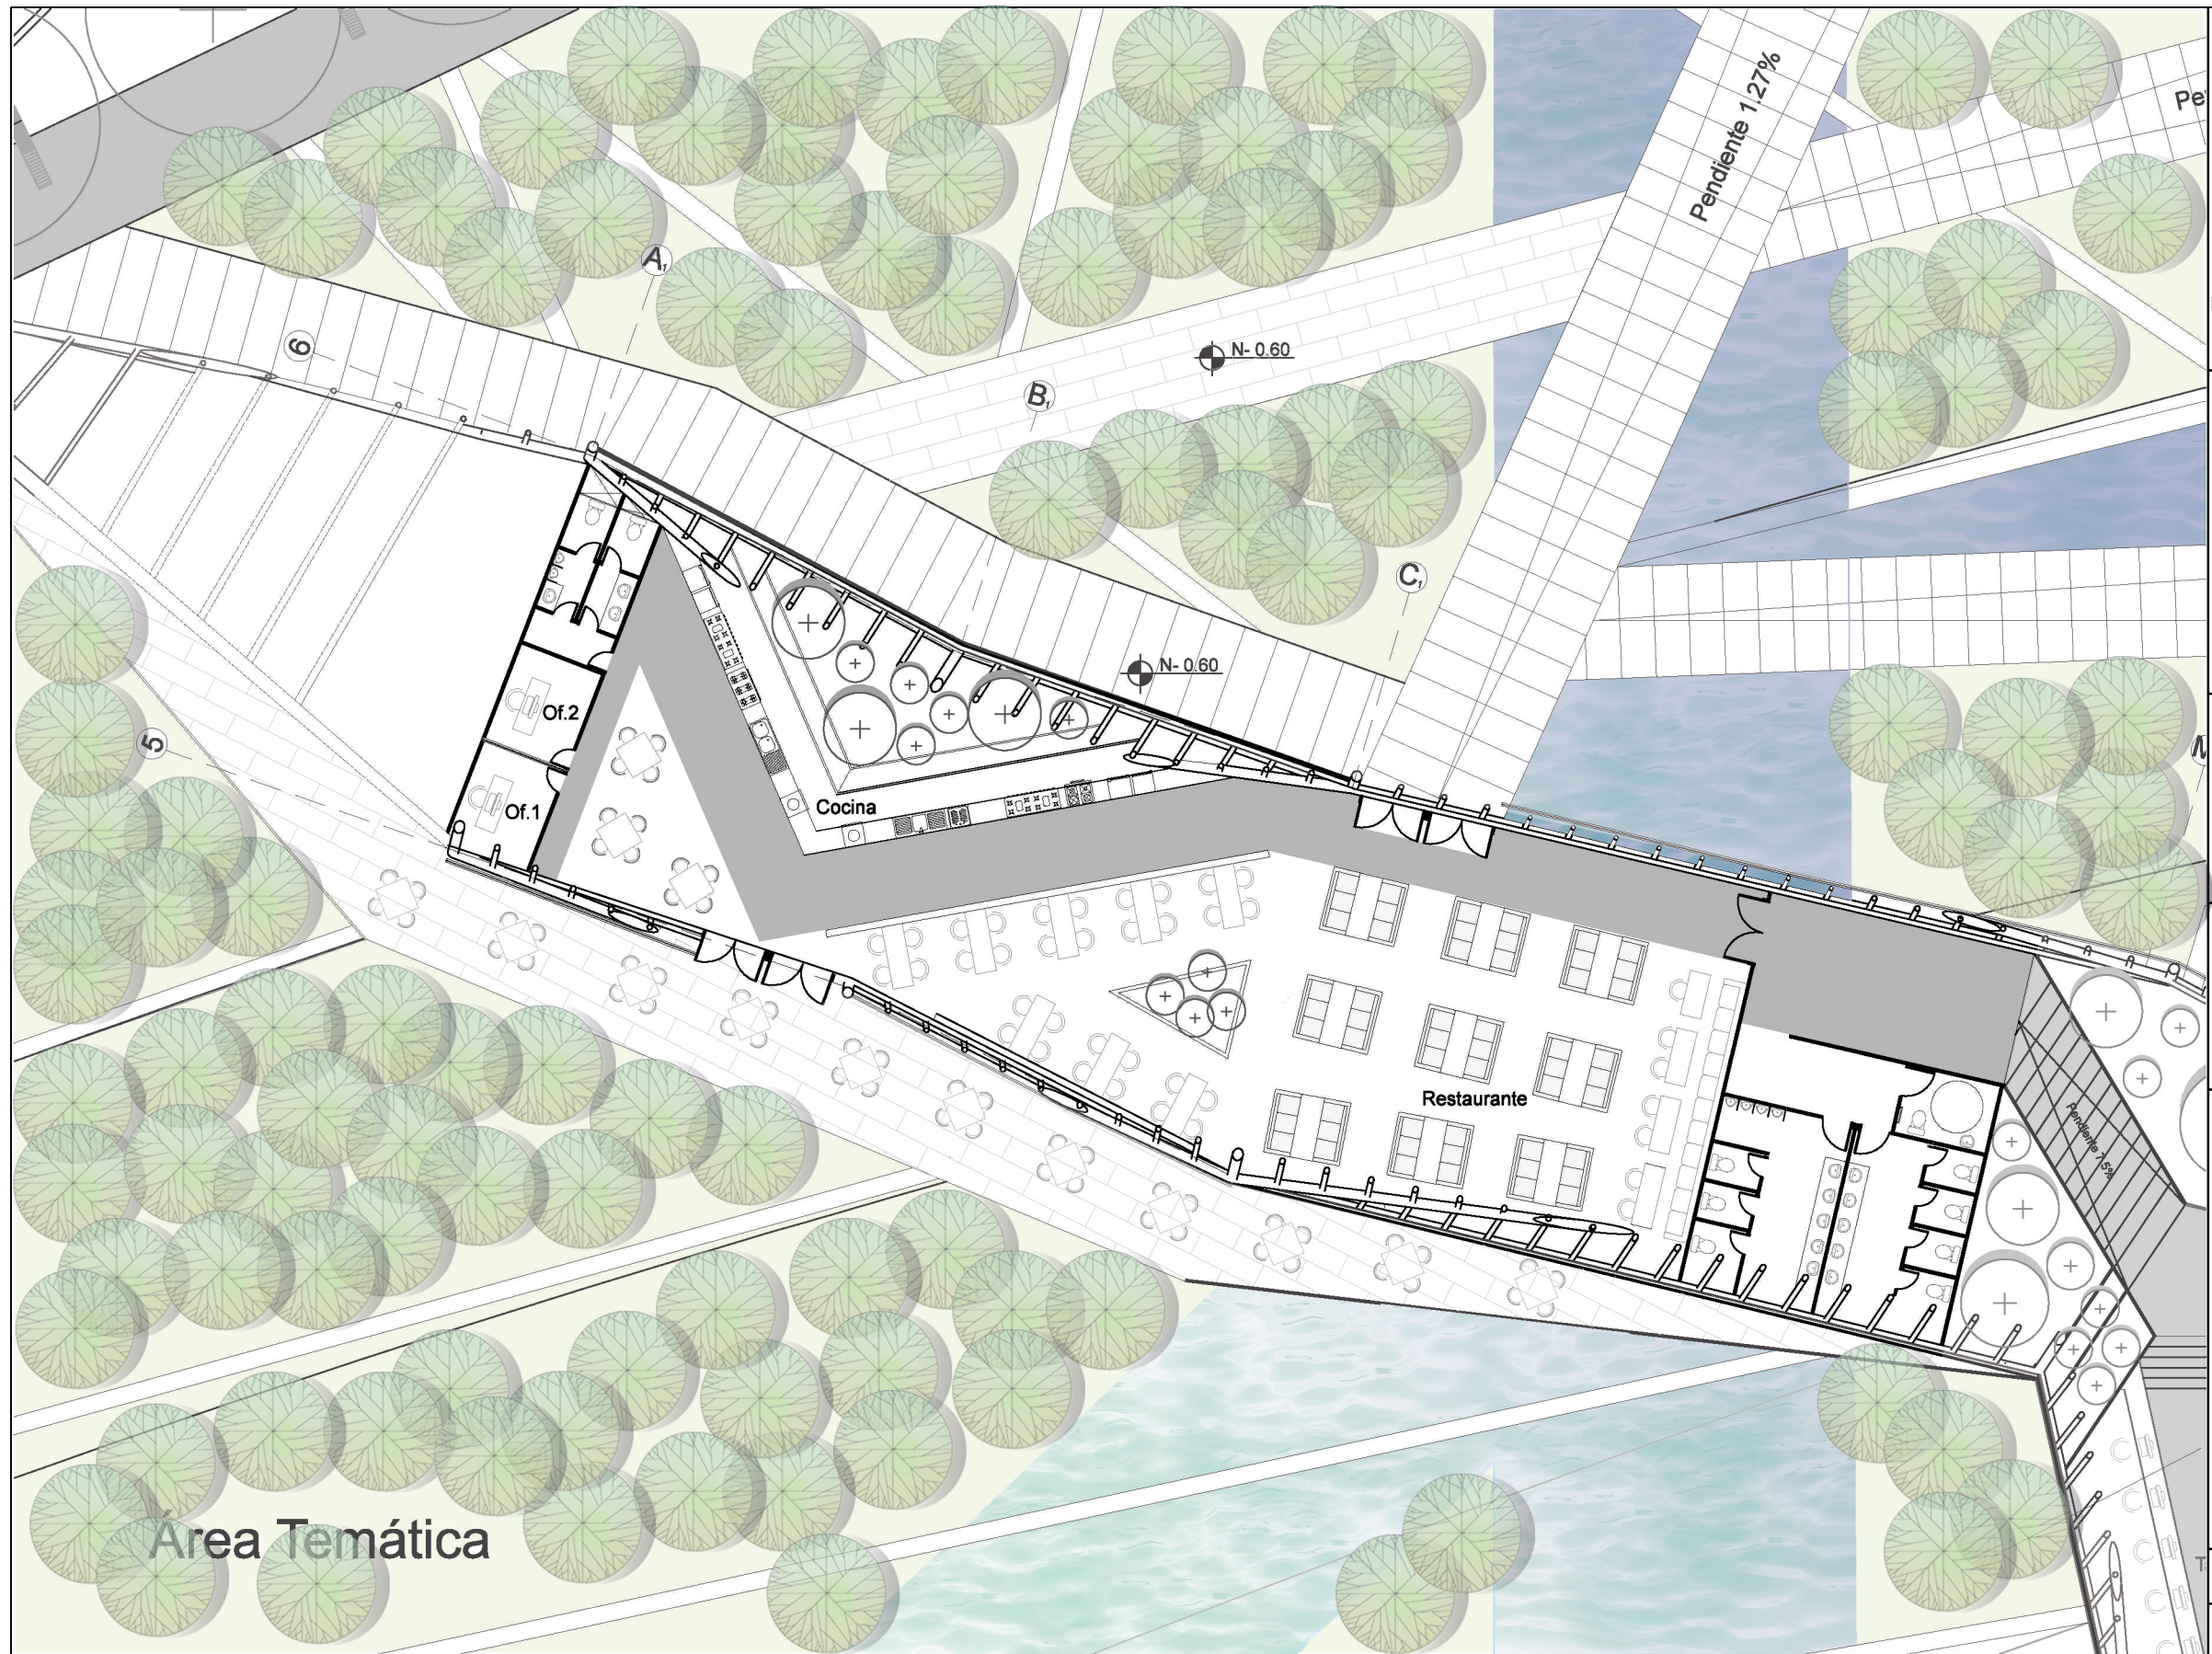

FACULTAD DE ARQUITECTURA Y DISEÑO

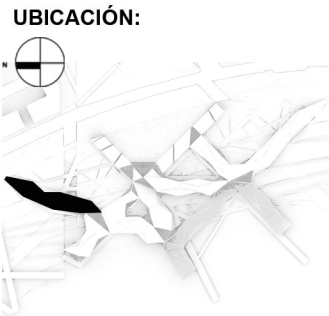


TEMA:
DESARROLLO DEL PROYECTO

CONTENIDO:
ZOOM PLANTA PRIMER PISO BLOQUE J


LEYENDA:
J Bloque J - Restaurante

ESCALA: 1:200

LÁMINA: ARQ - 15

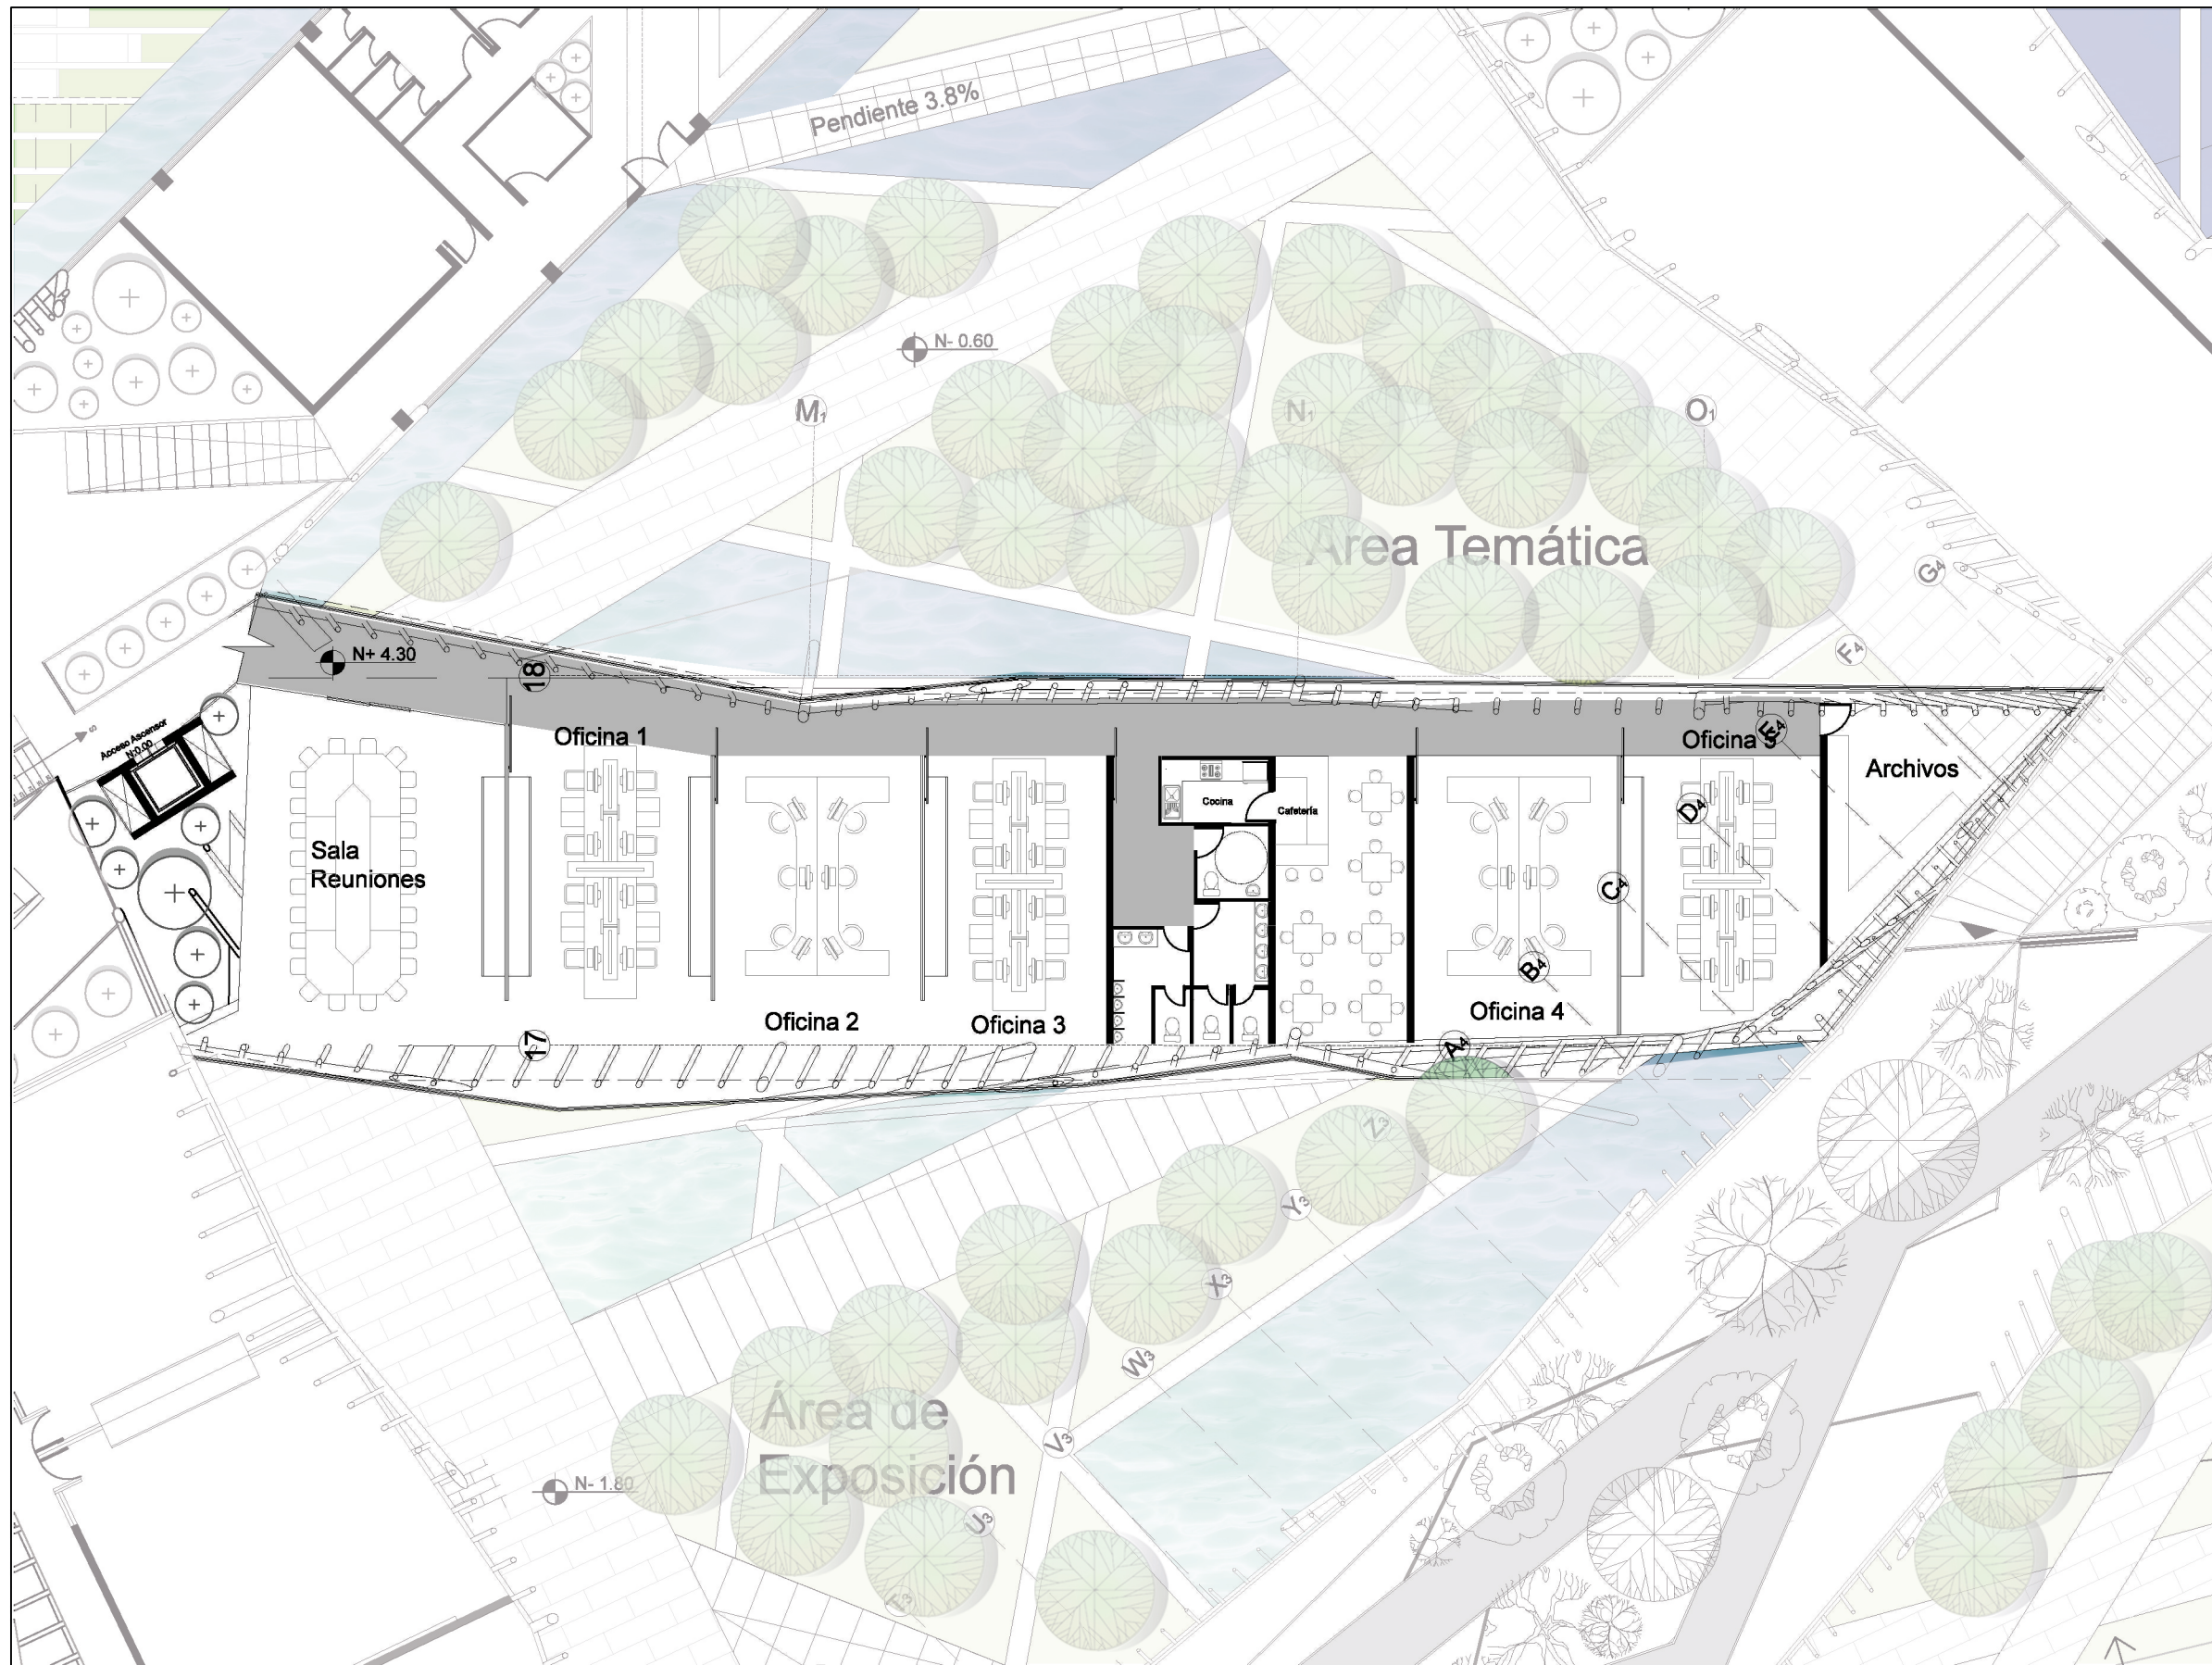

FACULTAD DE ARQUITECTURA Y DISEÑO

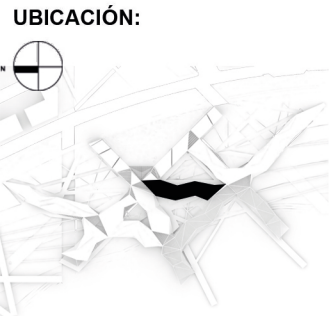


TEMA:
DESARROLLO DEL PROYECTO

CONTENIDO:
ZOOM PLANTA SEGUNDO PISO BLOQUE A

LEYENDA:
 (A) Bloque A - área administrativa

ESCALA: 1:200

LÁMINA: ARQ- 16

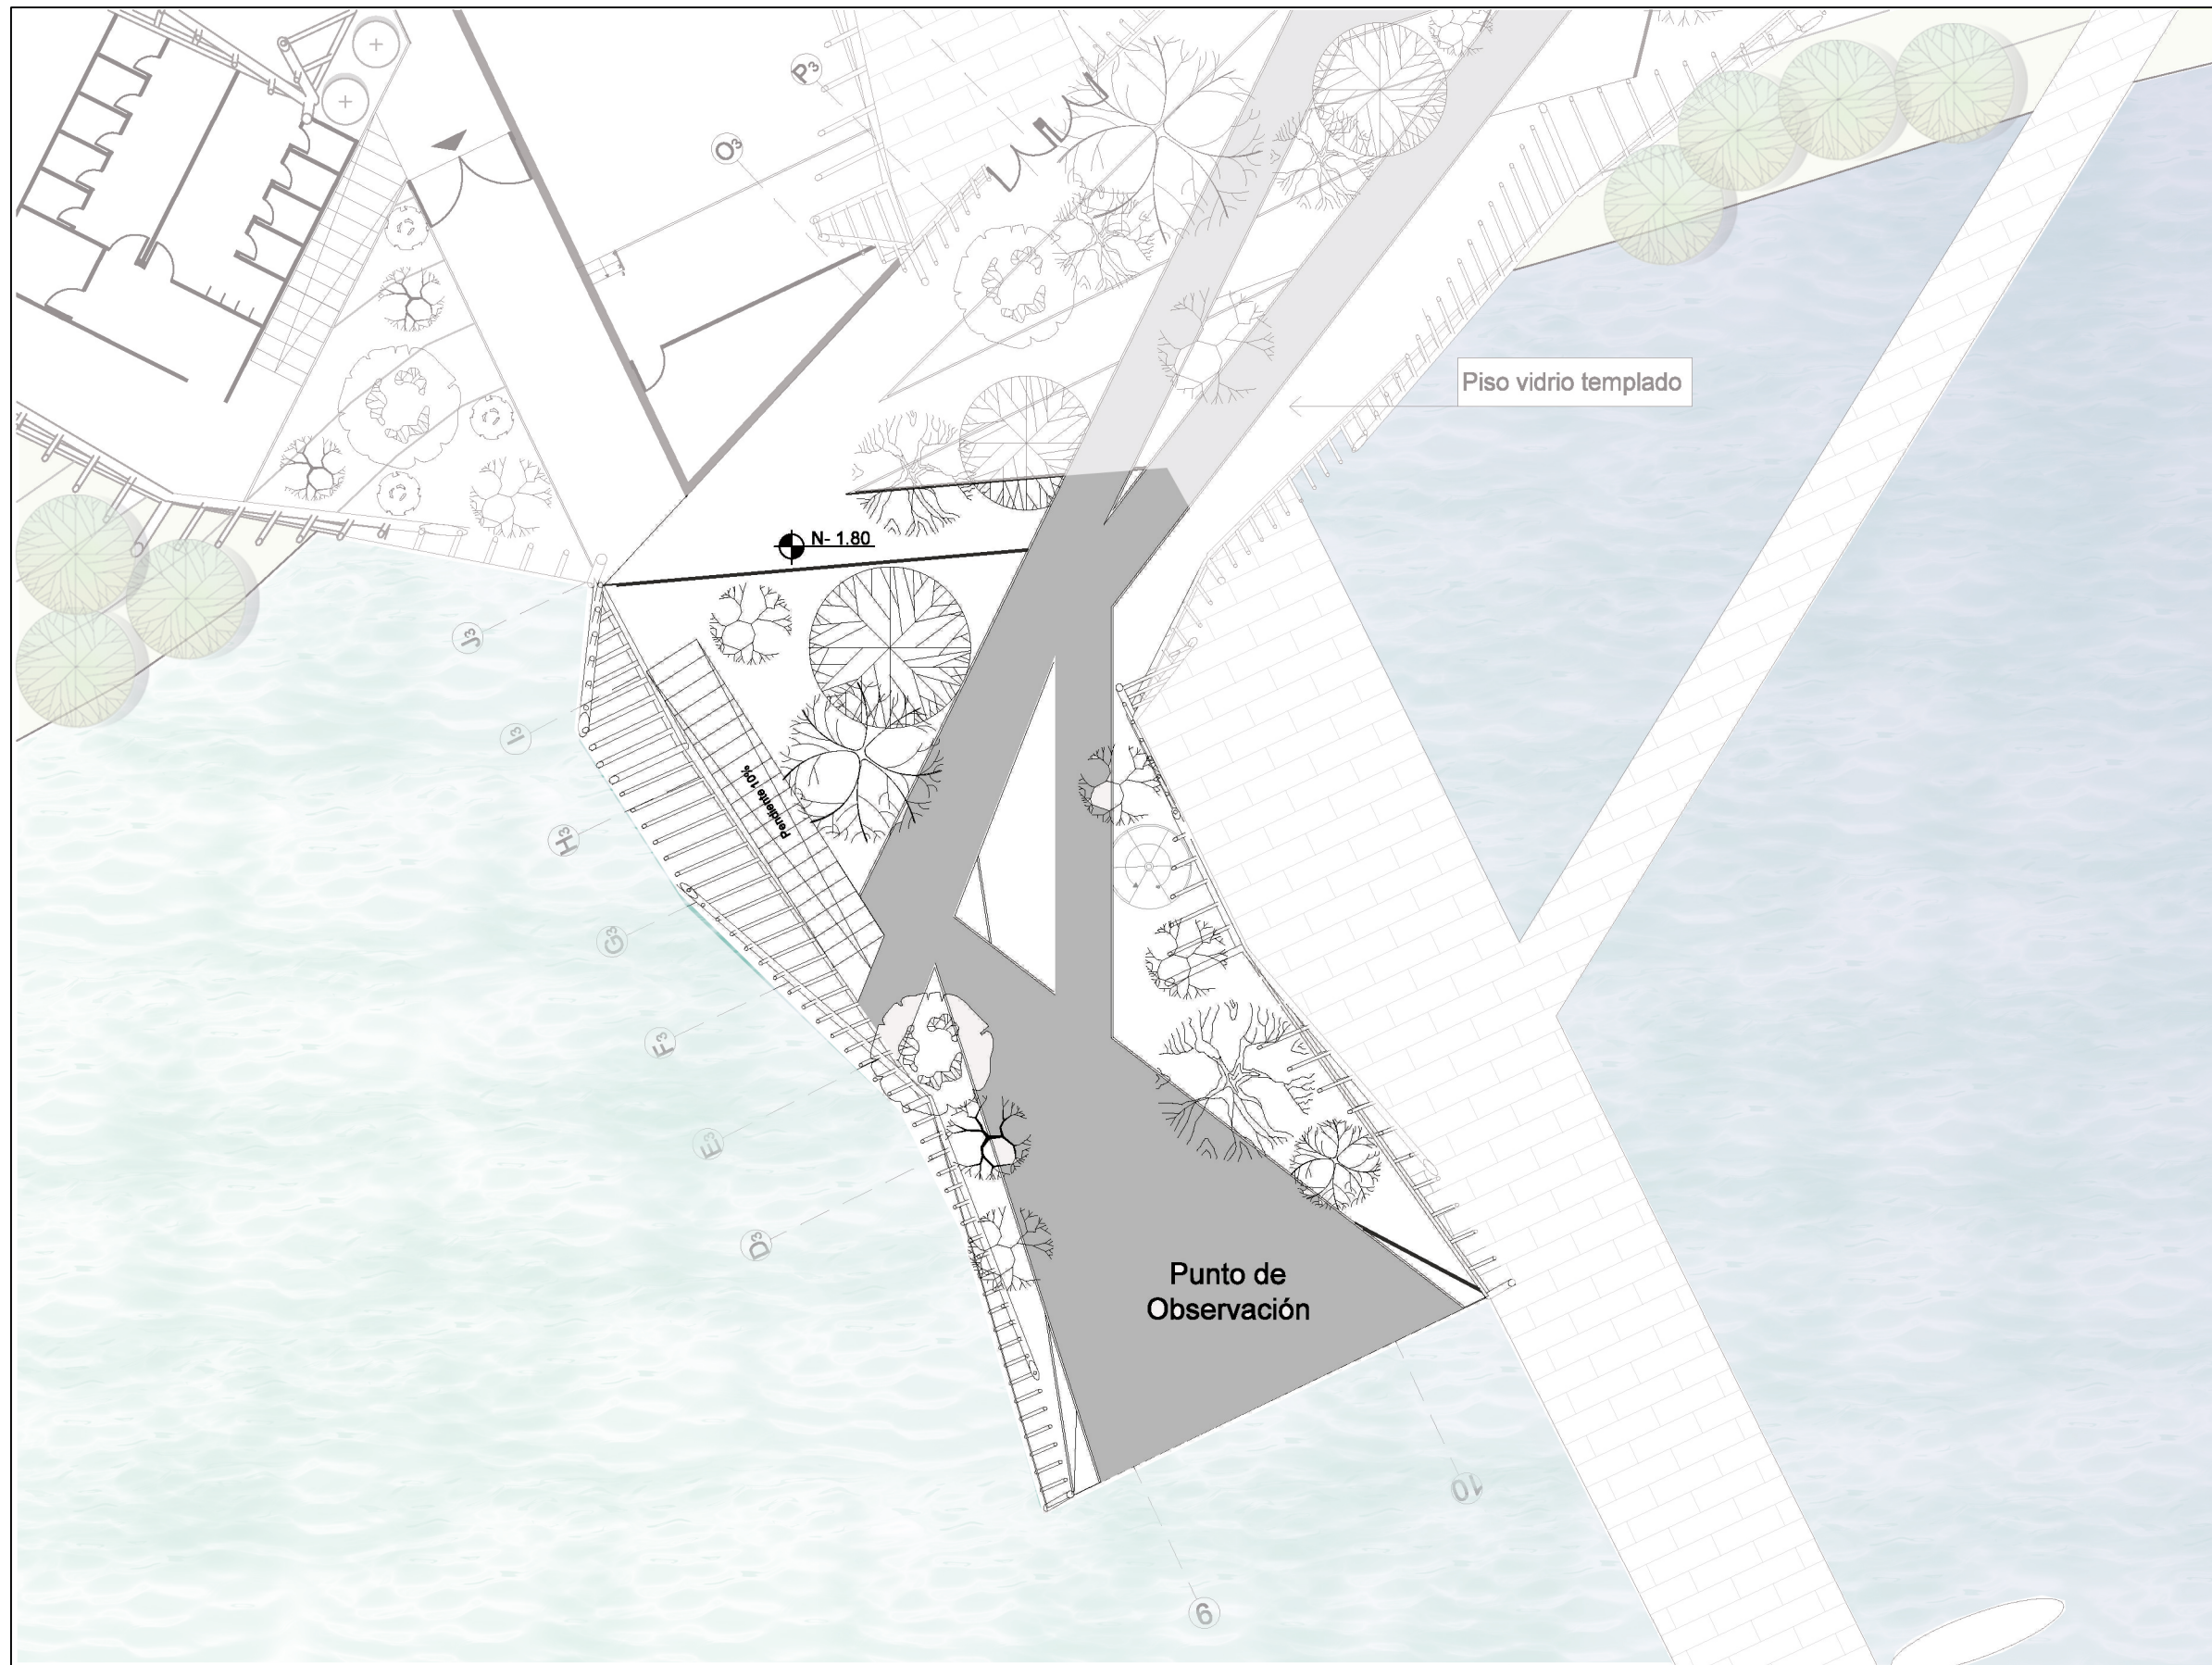

UBICACIÓN:



TEMA:

**DESARROLLO DEL
 PROYECTO**

CONTENIDO:


**ZOOM PLANTA SEGUNDO
 PISO BLOQUE B**

LEYENDA:

(B) Bloque B - punto de
 observación

ESCALA: 1:200

LÁMINA: ARQ - 17

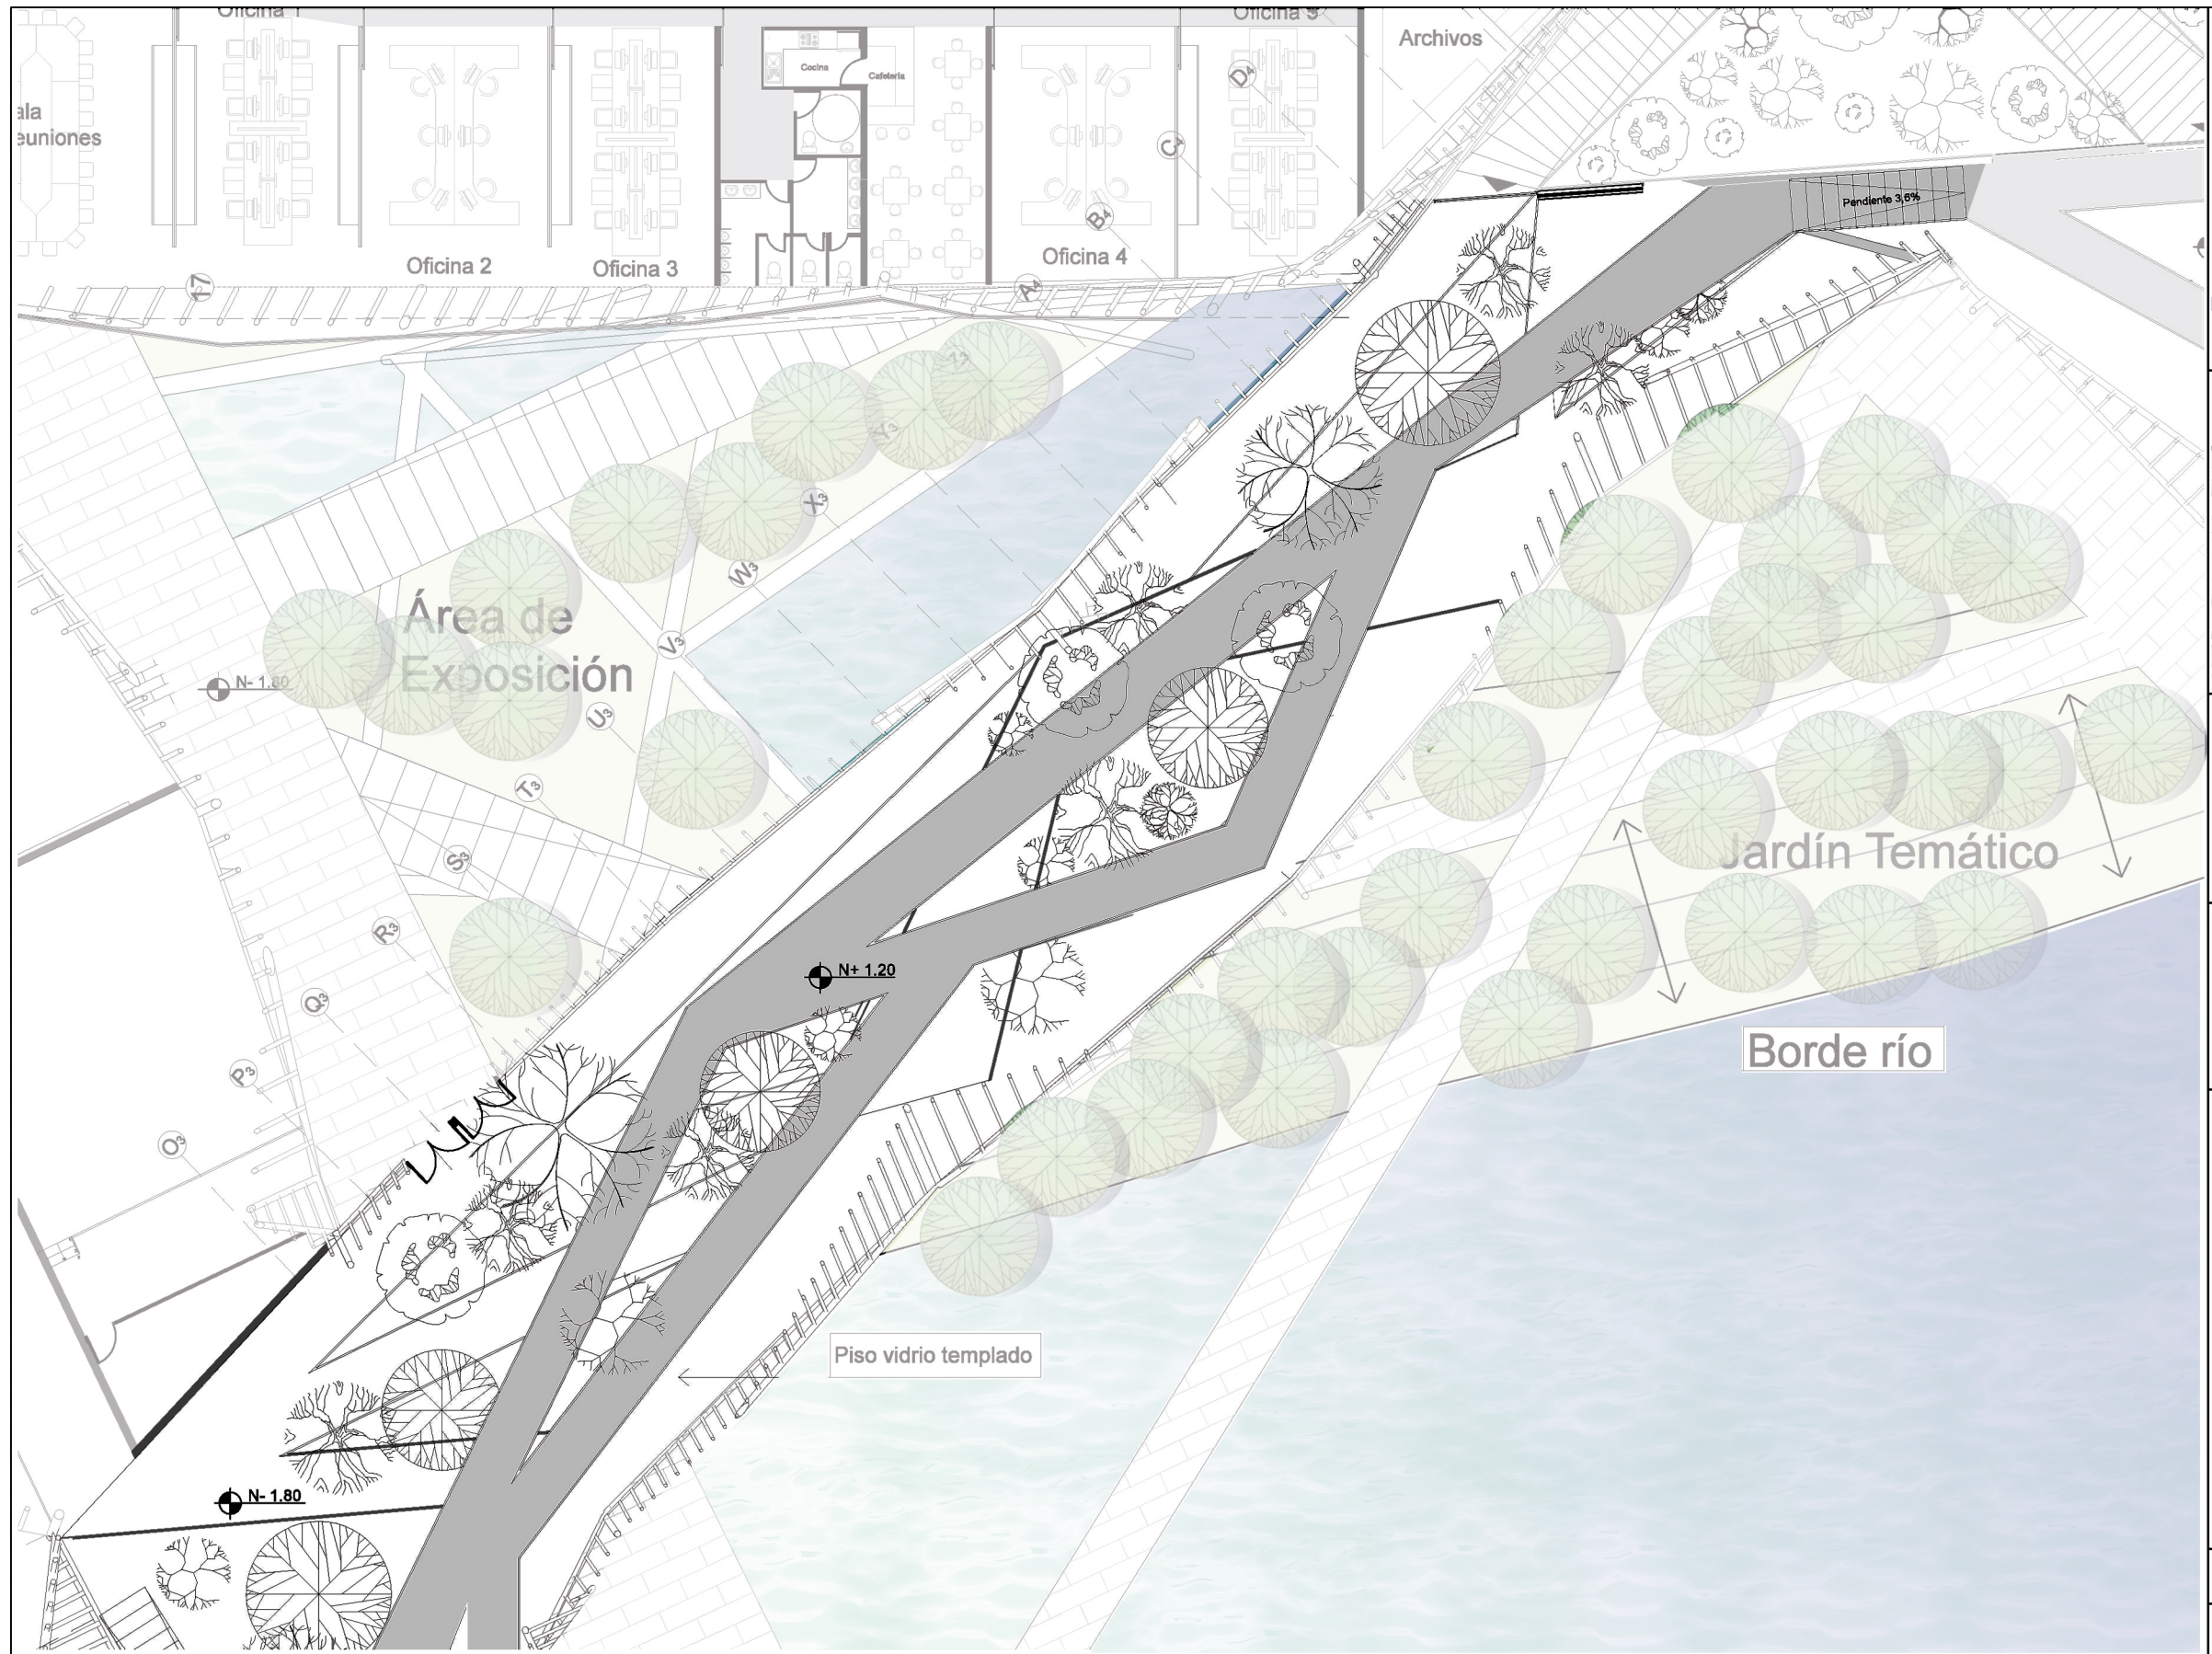

uda
 UNIVERSIDAD DE LAS AMÉRICAS
 Laureato International Universities

FACULTAD DE ARQUITECTURA Y DISEÑO

UBICACIÓN:

TEMA:

DESARROLLO DEL PROYECTO

CONTENIDO:


ZOOM PLANTA SEGUNDO PISO BLOQUE C

LEYENDA:

Ⓒ Bloque C - área de viveros y vegetación nativa


ESCALA: 1:200

LÁMINA: ARQ - 18

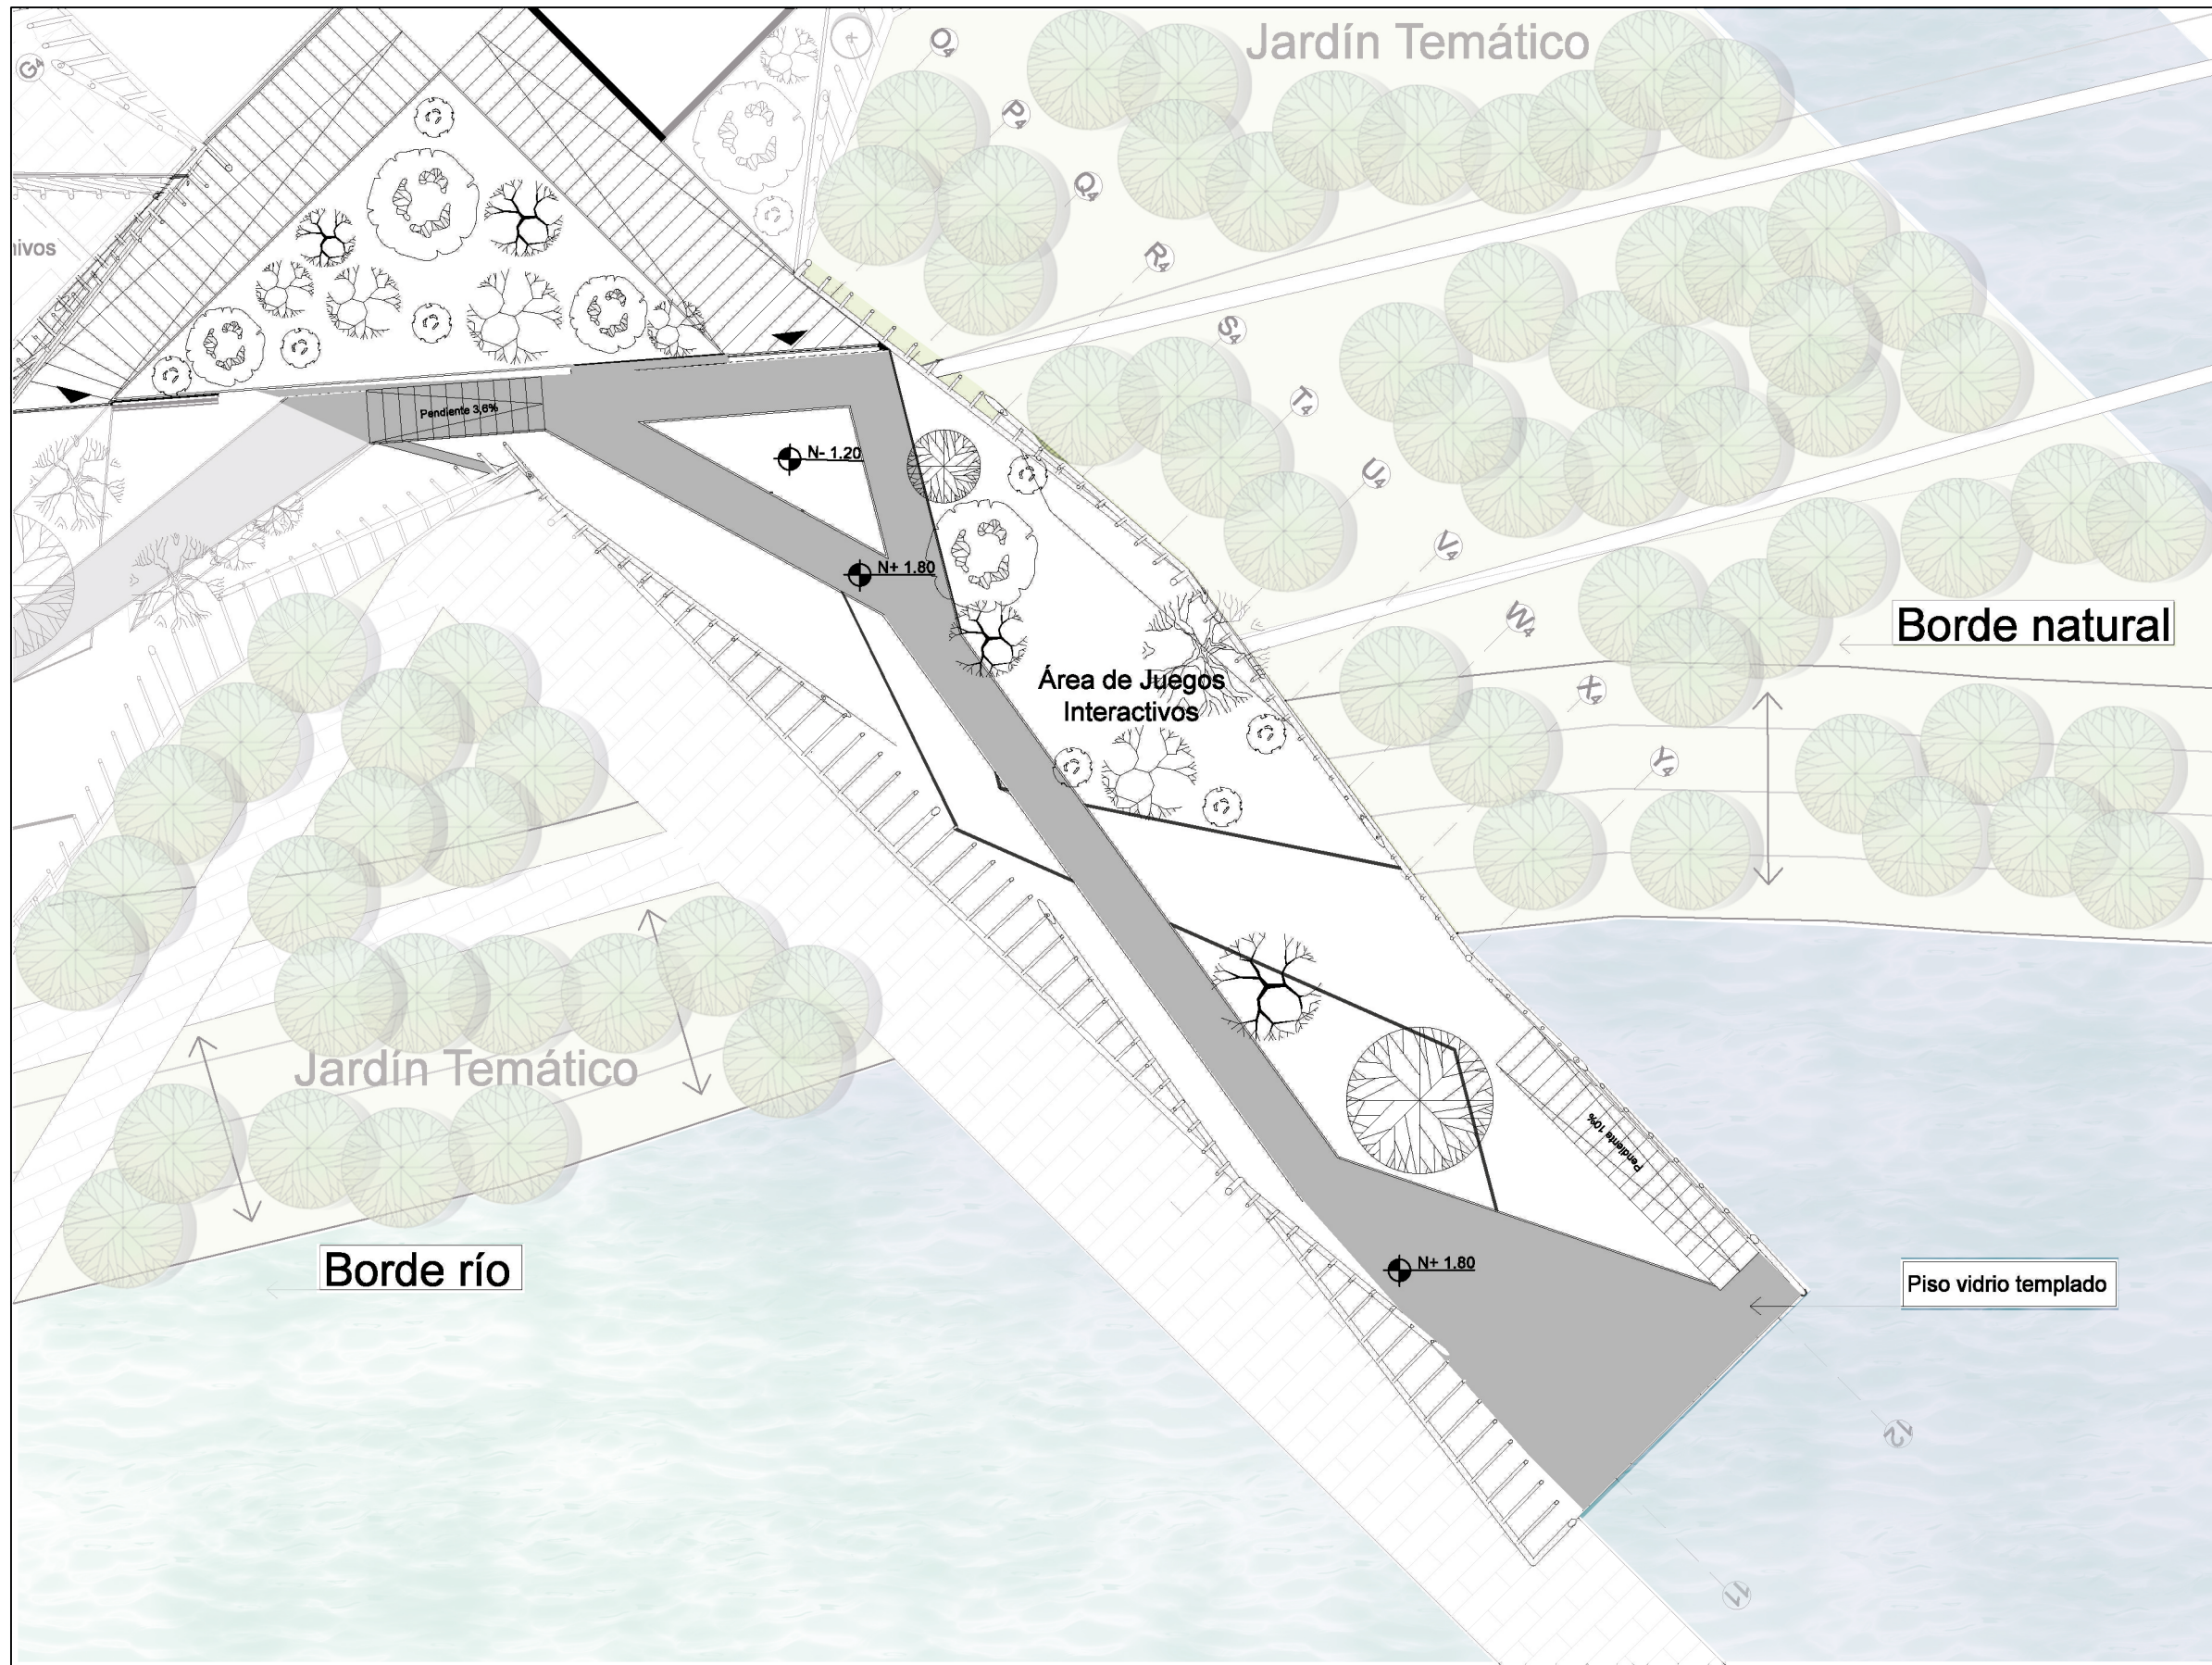

FACULTAD DE ARQUITECTURA Y DISEÑO

UBICACIÓN:

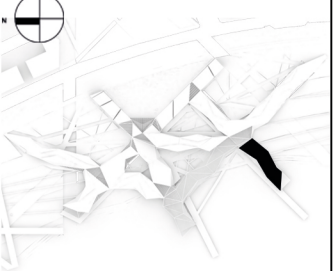

TEMA:

DESARROLLO DEL PROYECTO

CONTENIDO:


ZOOM PLANTA SEGUNDO PISO BLOQUE D

LEYENDA:


ⓓ Bloque D - área de exposición

ESCALA: 1:200

LÁMINA: ARQ - 19

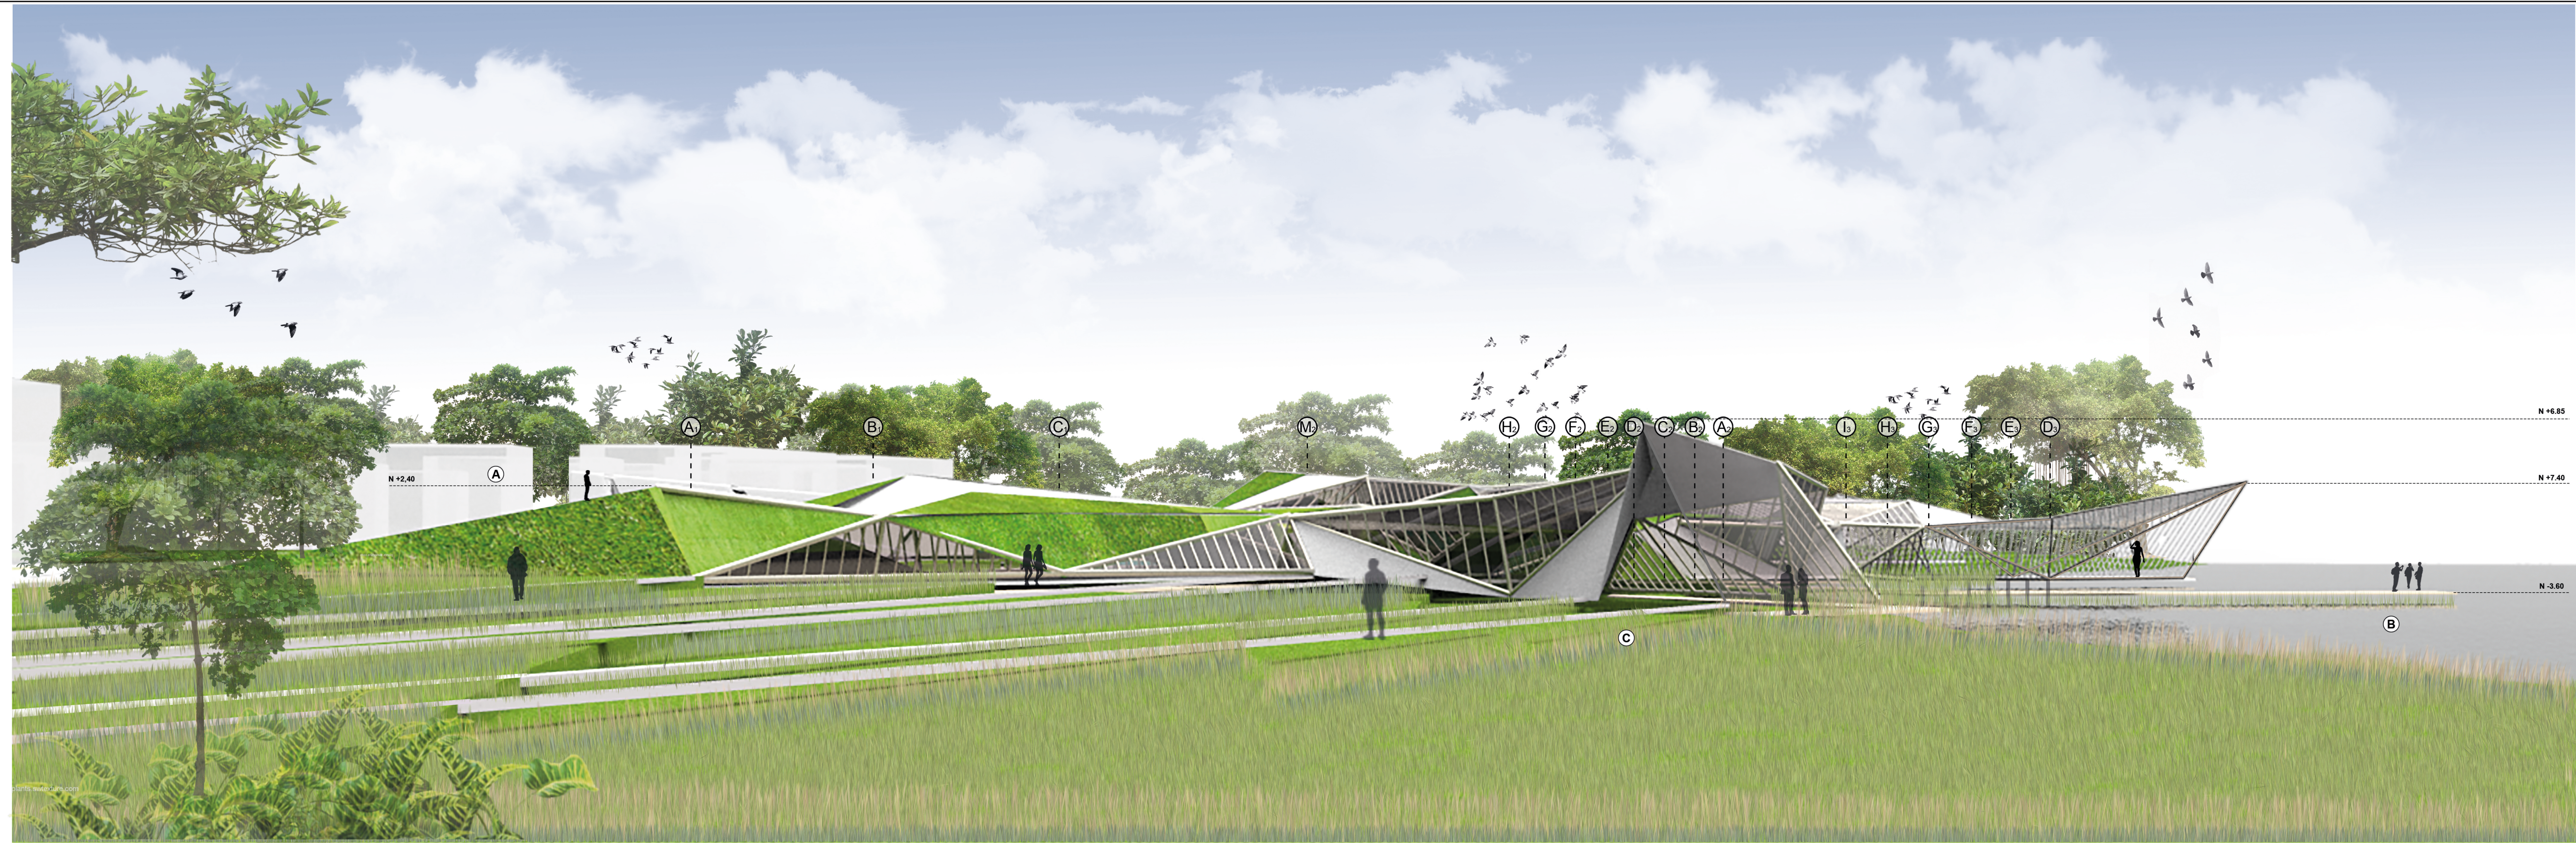

FACULTAD DE ARQUITECTURA
Y DISEÑO

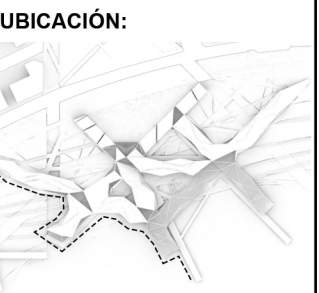

TEMA:
DESARROLLO DEL
PROYECTO

CONTENIDO:
FACHADA NORTE

LEYENDA:
(A) Entorno Urbano
(B) Río Payamino
(C) Área de protección

ESCALA: 1:250

LÁMINA: ARQ - 20