


Identificación de Elevaciones

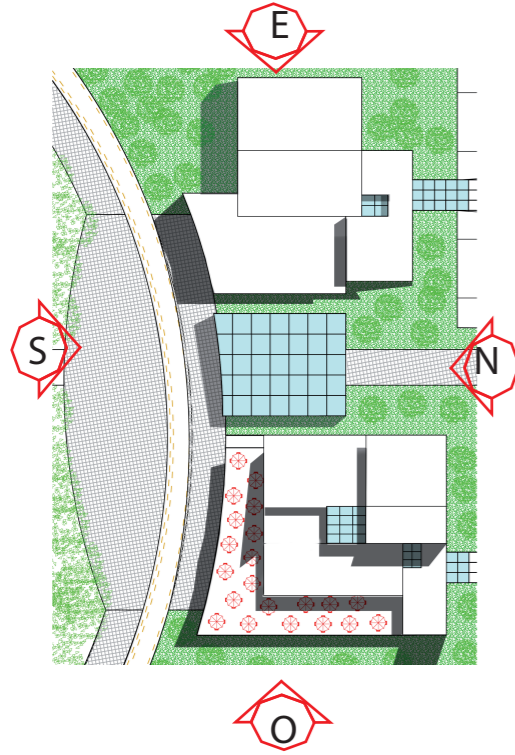

Elevación Sur

Esc 1:500



Elevación Norte

Esc 1:500



Elevación Oeste

Esc 1:500



Elevación Oriente

Esc 1:500



TEMA: Polideportivo


CONTENIDO: Elevaciones  
Edificio Administrativo 2


ESCALA: 1:500

LAMINA: Arq - 037


SIMBOLOGIA

UBICACION


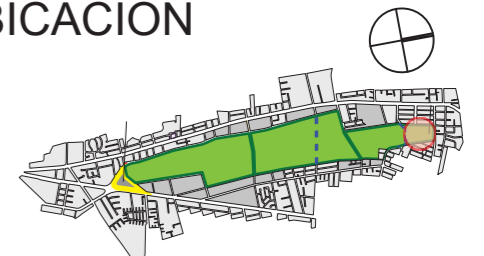


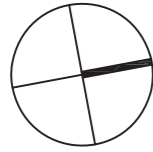

# Plataforma E

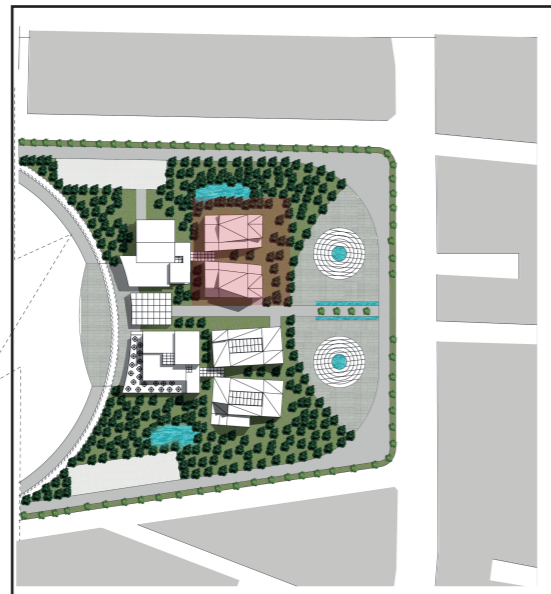

Ubicacion

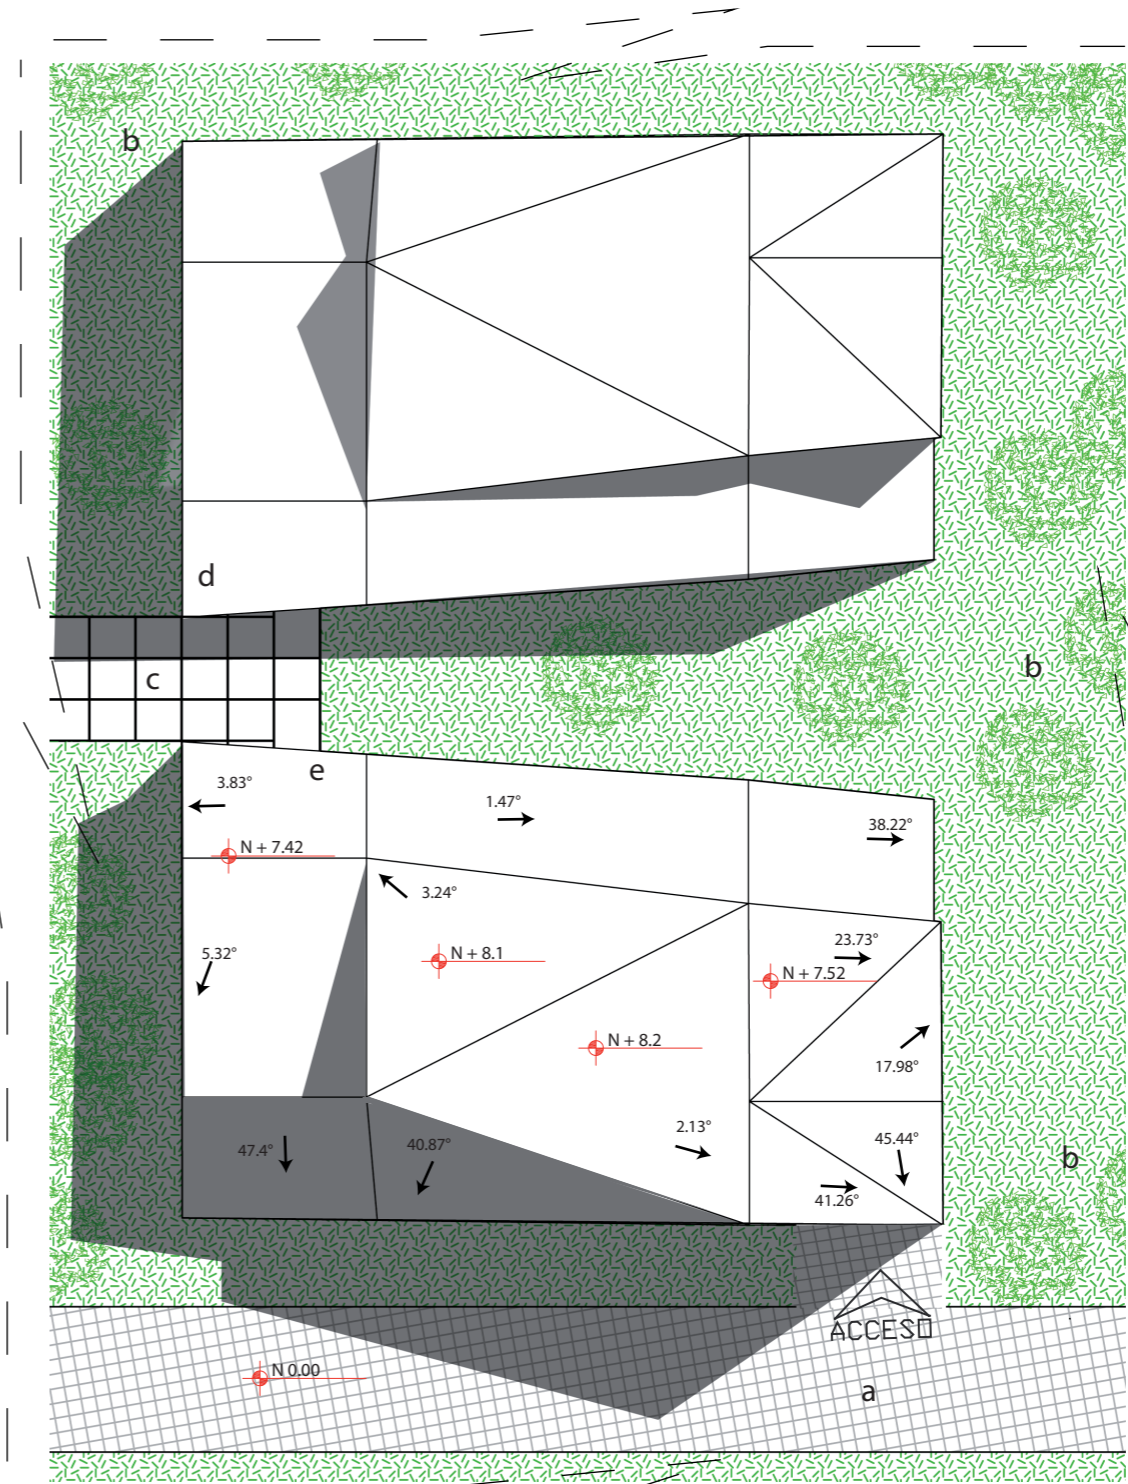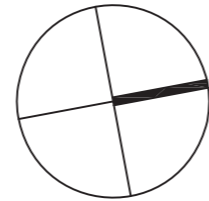

### Nomenclatura:

- a. Camineras
- b. Áreas Verdes
- c. Paso de Vestuarios a Gimnasios
- d. Gimnasio Puesta en Forma
- e. Gimnasio de Box

## Implantacion

Esc 1:500



TEMA: Polideportivo

ESCALA: 1 :500


SIMBOLOGIA

Pendiente



CONTENIDO: Implantacion  
Gimnasios Puesta en Forma - Box

LAMINA: Arq - 038

UBICACION

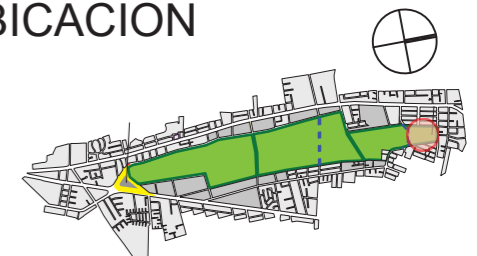




Implantación de Ubicación

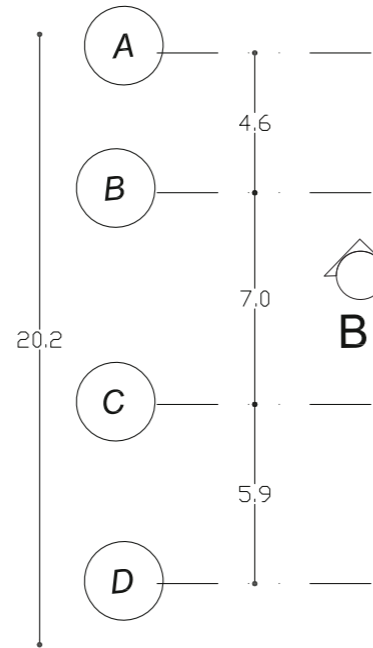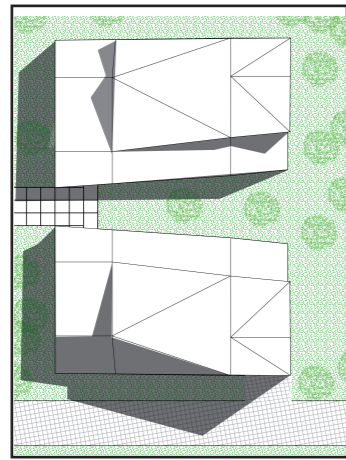

Nomenclatura:

Gimnasio Puesta en Forma

- a) Ingreso
- b) Área de Maquinas

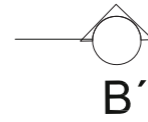
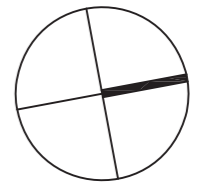
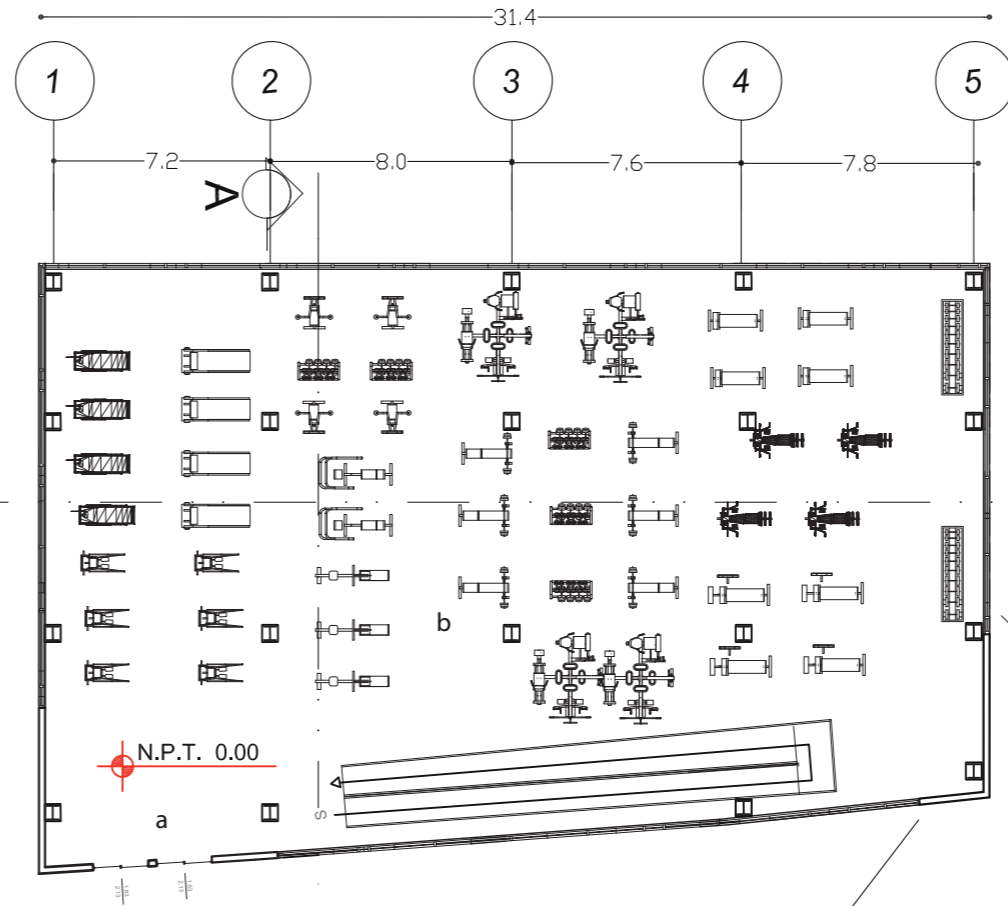


DETALLE MURO CORTINA  
VER DETALLE O - LAMINA TEC -005

DETALLE DE CUBIERTA  
VER DETALLE M - LAMINA STR -011

Gimnasio Box

- a) Ingreso
- b) Ring 1
- c) Ring 2
- d) Butacas
- e) Area de Entrenamiento

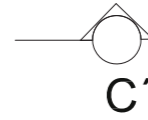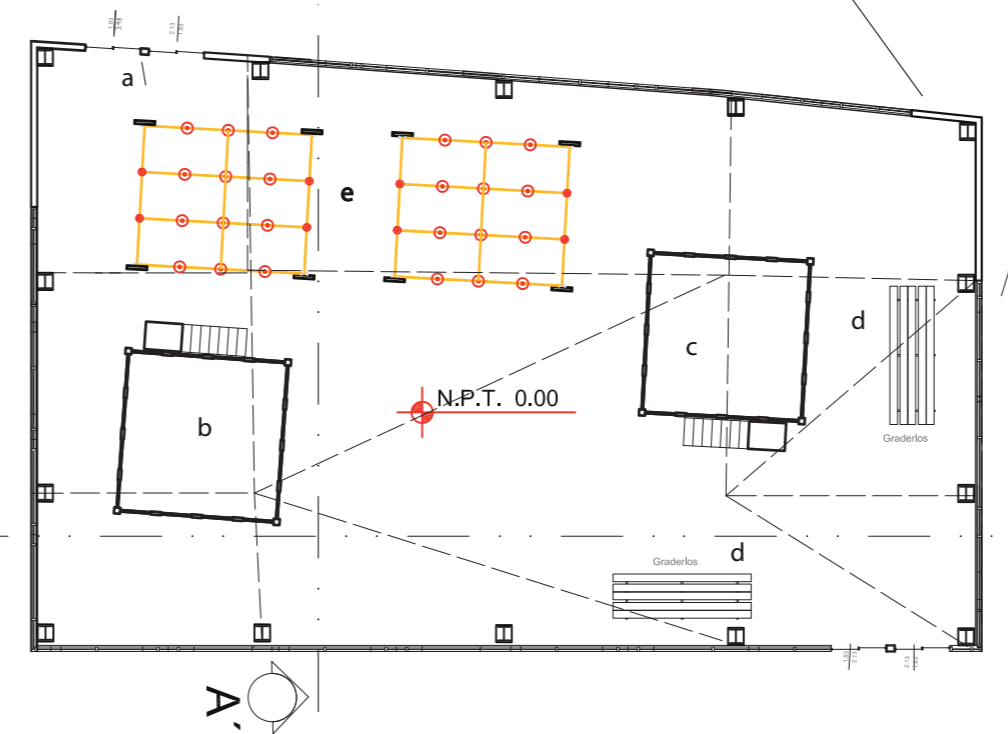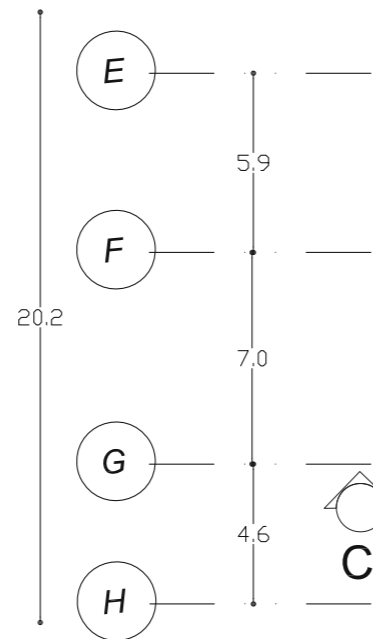

Primera Planta Tipo -  
Gimnasio Puesta en Forma - Box

Esc 1:250



TEMA: Polideportivo


CONTENIDO: Planta Tipo  
Gimnasios Puesta en Forma

ESCALA: 1 :250





LAMINA: Arq - 039

SIMBOLOGIA

UBICACION

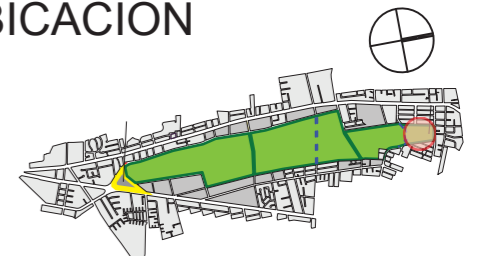


Implantación de Ubicación

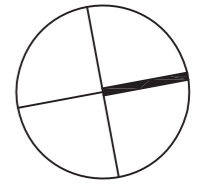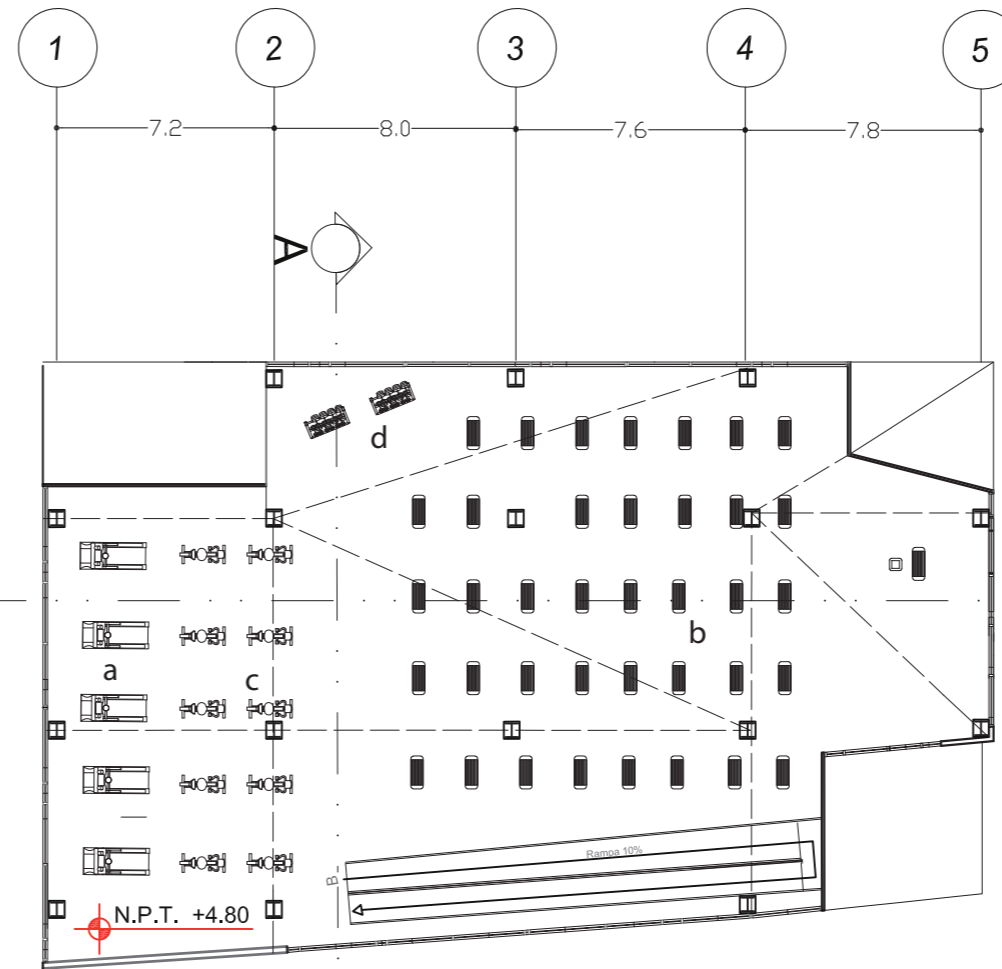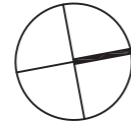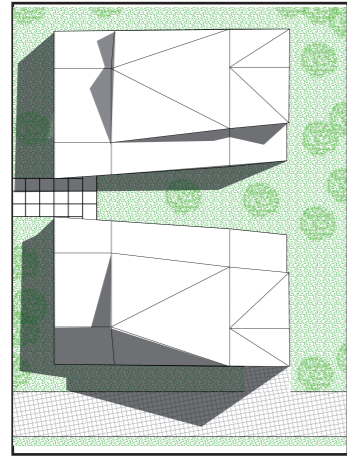

Nomenclatura:

- a) Área de Maquinas
- b) Área de Aeróbicos
- c) Área de Cardio
- d) Área de Pesas

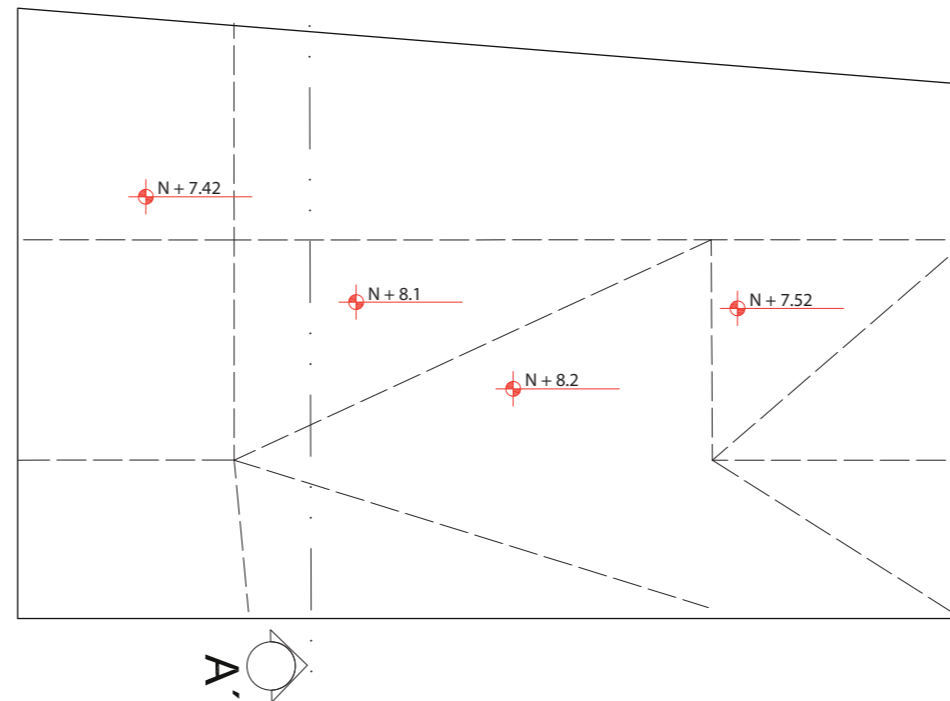

Segunda Planta Tipo -  
Gimnasio Puesta en Forma - Box

Esc 1:250



TEMA: Polideportivo


ESCALA: 1 :250


SIMBOLOGIA

UBICACION



CONTENIDO: Segunda Planta Tipo  
Gimnasios Puesta en Forma

LAMINA: Arq - 040

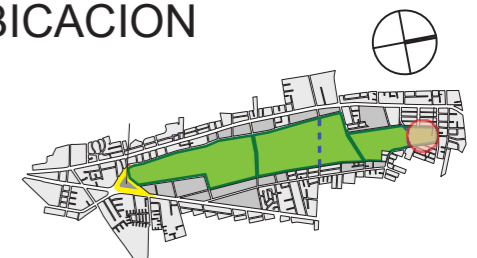

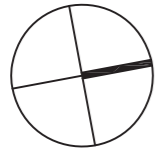


### Ubicacion de Secciones

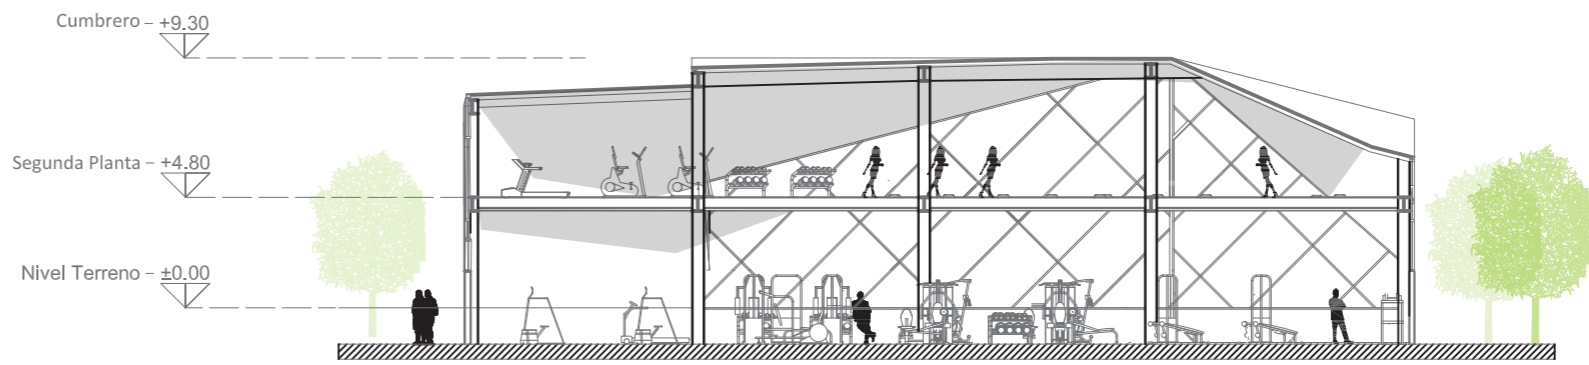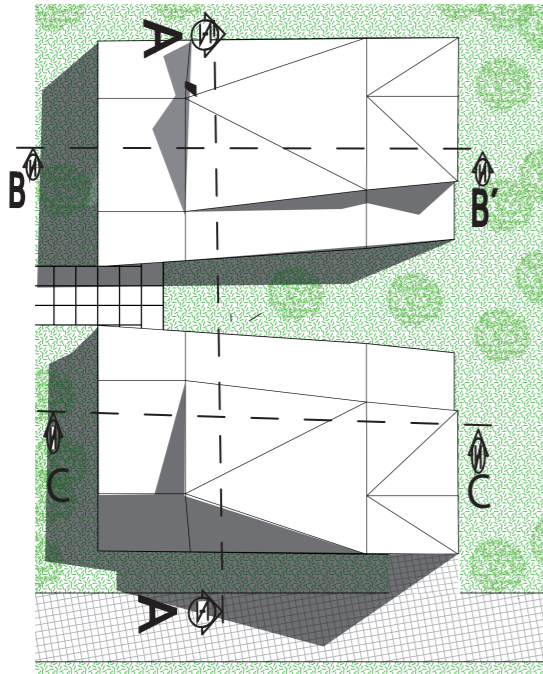


Sección C- C'

Esc 1:250

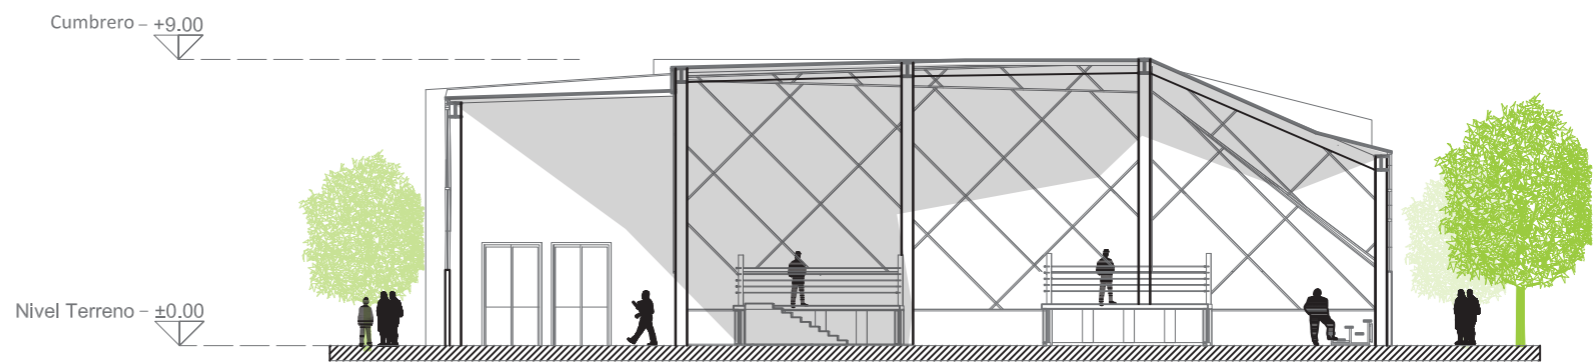

Sección B- B'

Esc 1:250

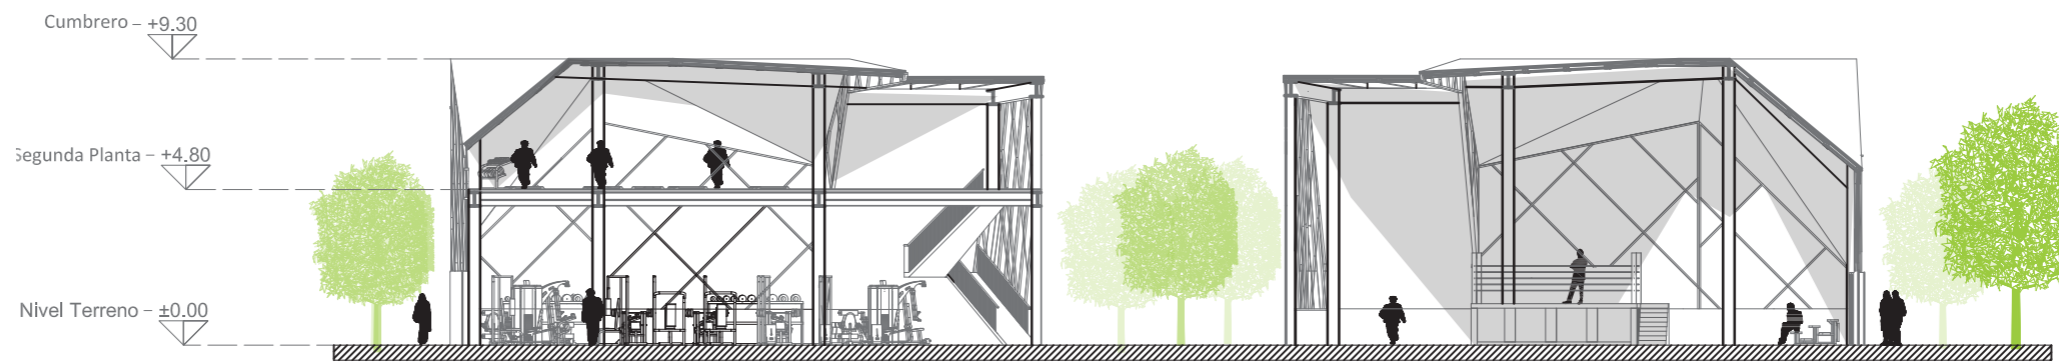

Sección A - A'

Esc 1:250



TEMA: Polideportivo


ESCALA: 1 :250


SIMBOLOGIA

UBICACION


CONTENIDO: Secciones de Gimasios Puesta en Forma - Box

LAMINA: Arq - 041

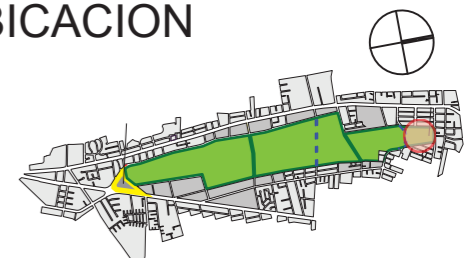

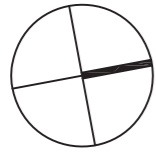


Identificación de Elevaciones

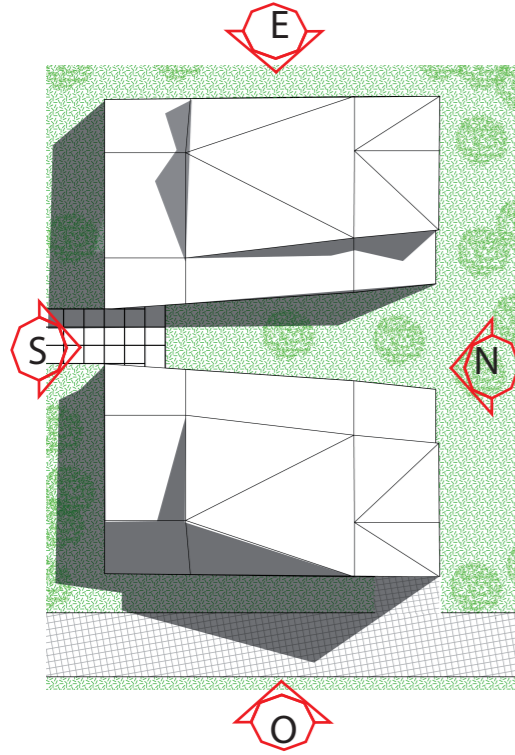

Elevación Norte

Esc 1:250

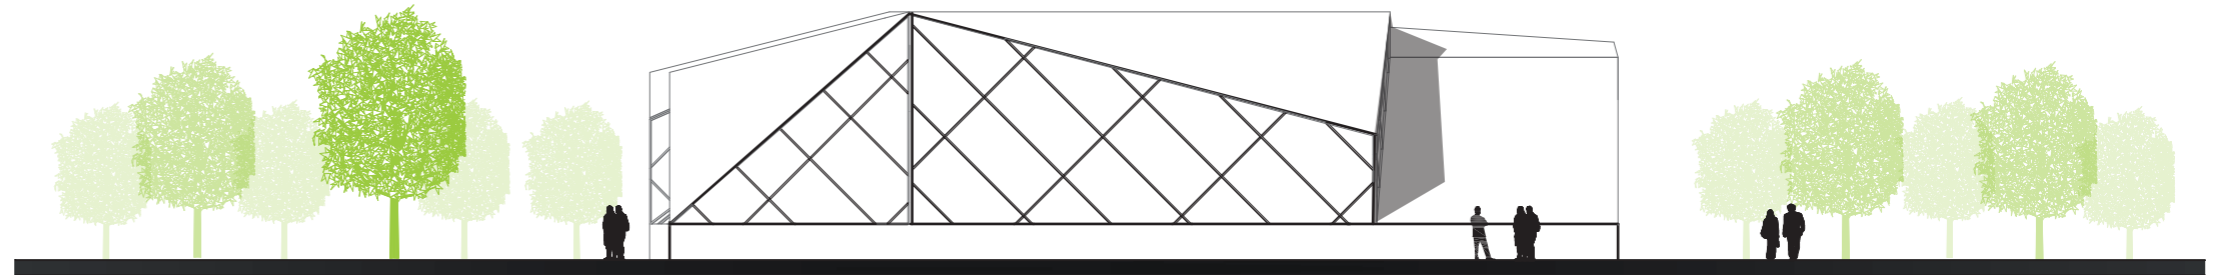

Elevación Este

Esc 1:250



TEMA: Polideportivo


CONTENIDO: Elevaciones  
Gimnasios Puesta en Forma - Box

ESCALA: 1: 250

LAMINA: Arq - 042



SIMBOLOGIA

UBICACION

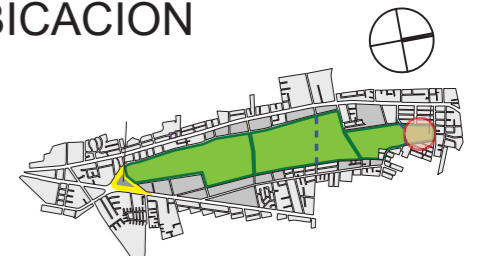




Identificación de Elevaciones

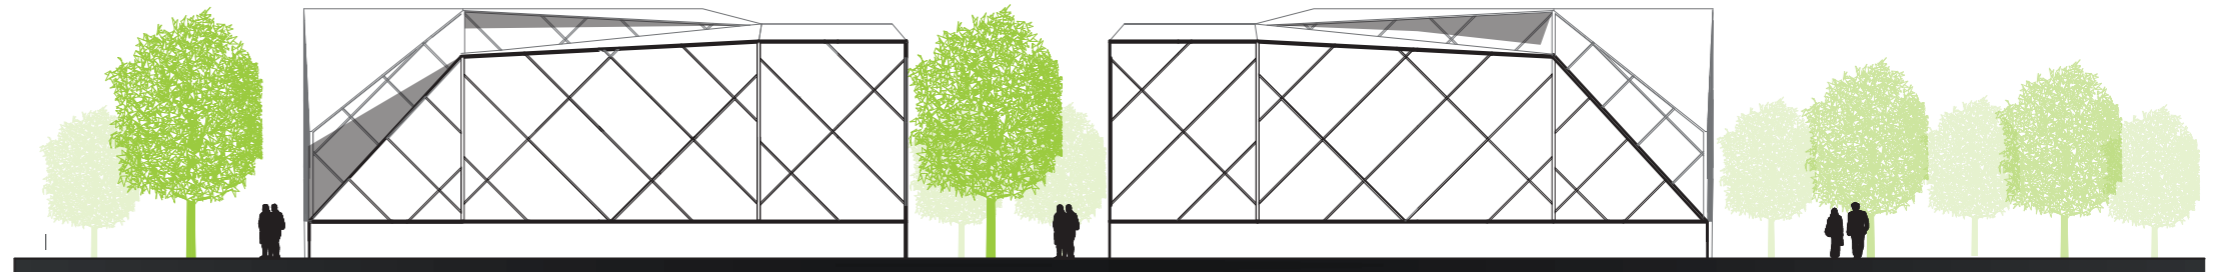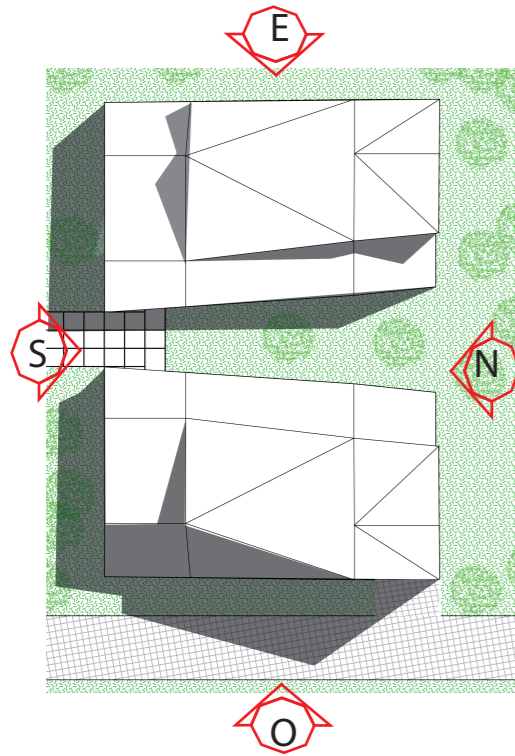

Elevación Sur

Esc 1:250

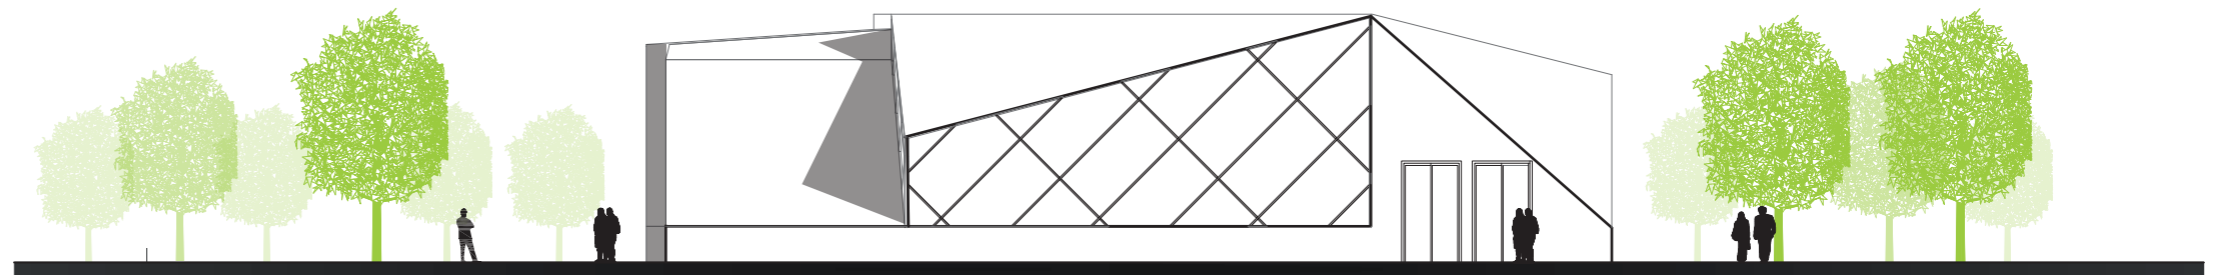

Elevación Oeste

Esc 1:250



TEMA: Polideportivo


ESCALA: 1: 250


SIMBOLOGIA

UBICACION


CONTENIDO: Elevaciones  
Gimnasios Puesta en Forma - Box

LAMINA: Arq - 043

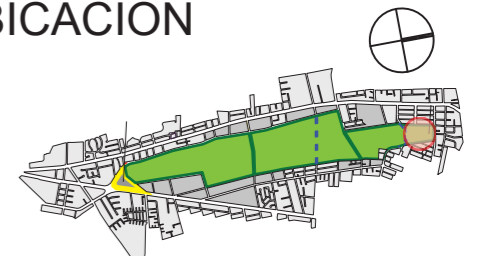

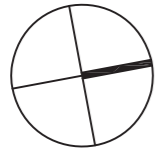



# Plataforma E

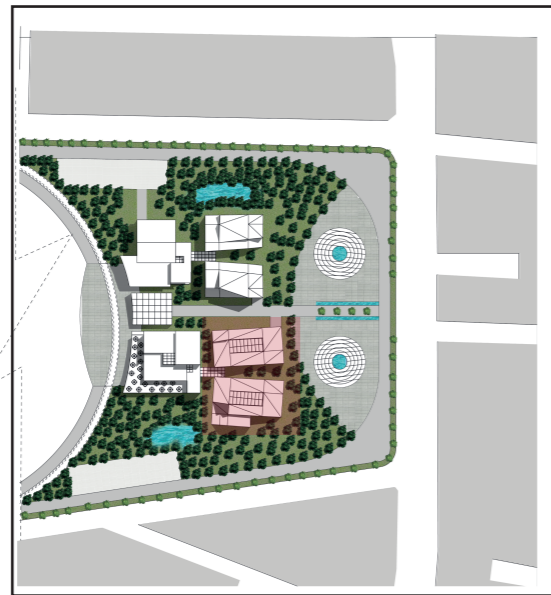

Ubicacion

### Nomenclatura:

- a. Camineras
- b. Áreas Verdes
- c. Paso de Vestuarios a Gimnasios

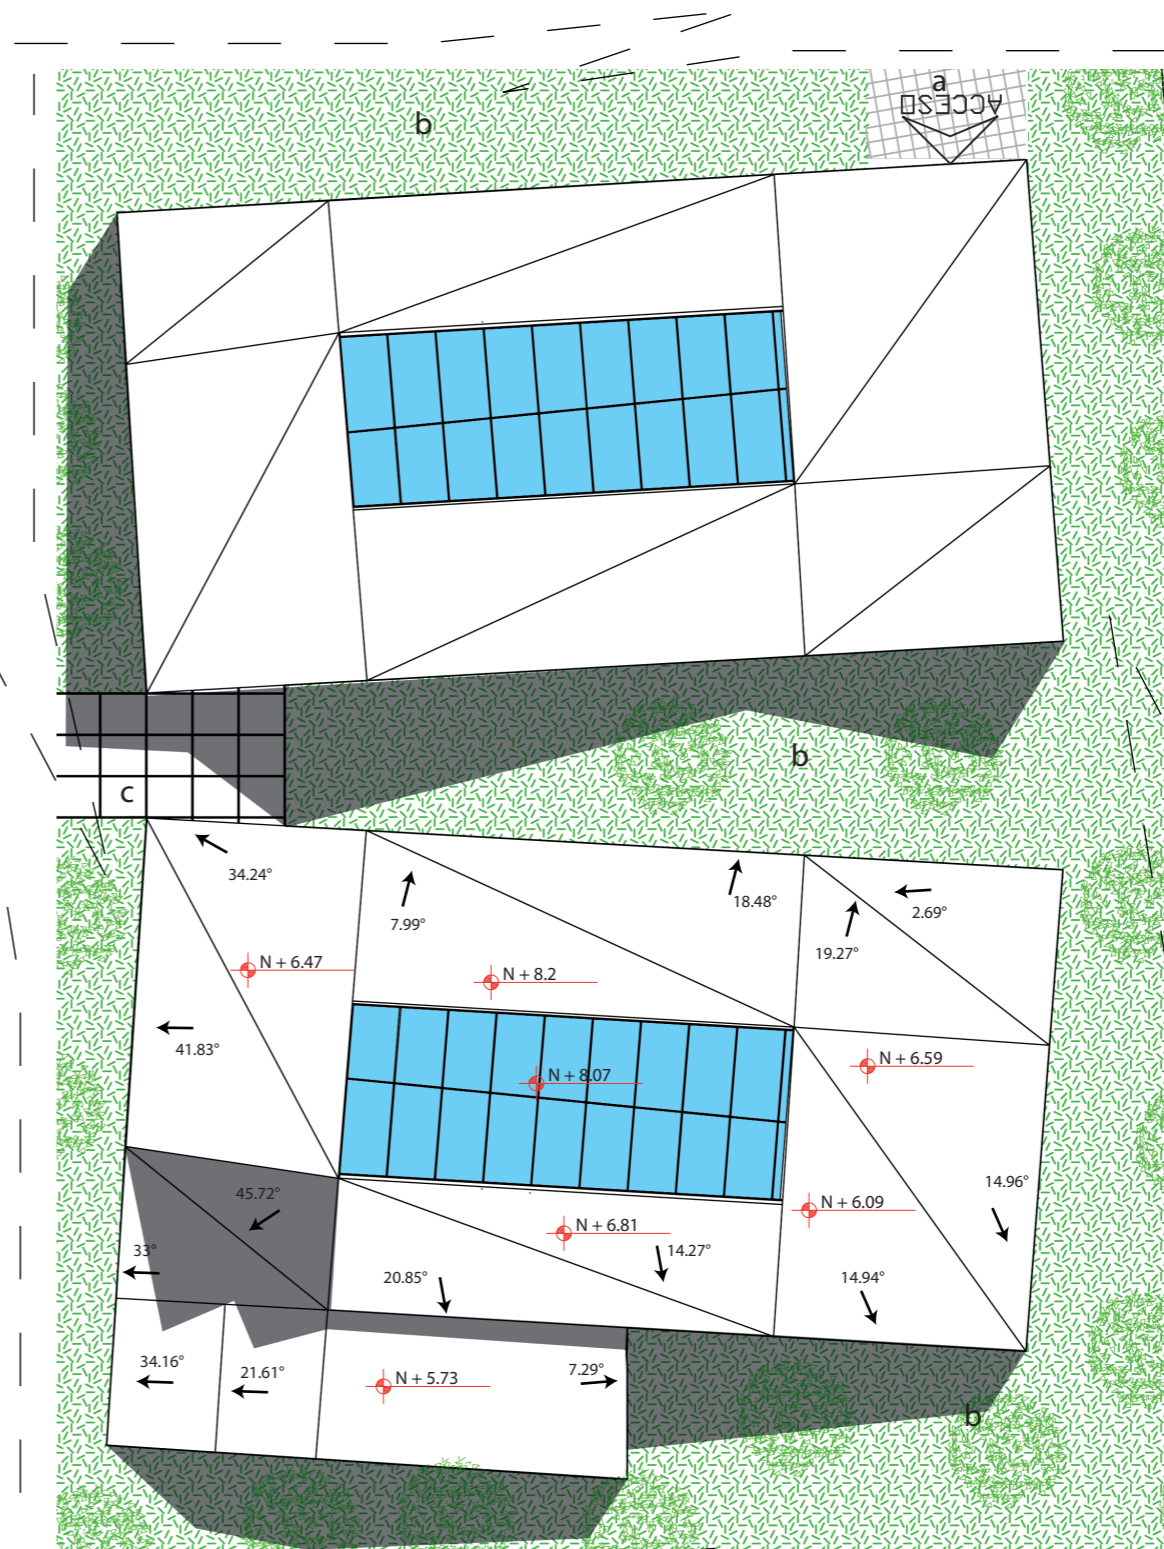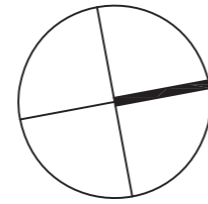

Implantacion

Esc 1:500



TEMA: Polideportivo

CONTENIDO: Implantacion Piscinas


ESCALA: 1 :500

LAMINA: Arq - 044

SIMBOLOGIA





Pendiente

UBICACION

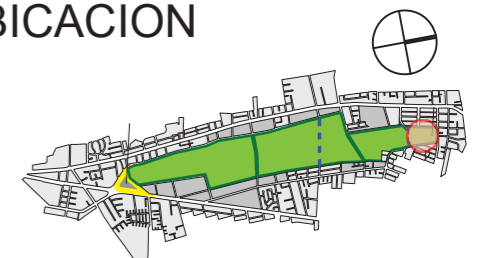




Implantación de Ubicación

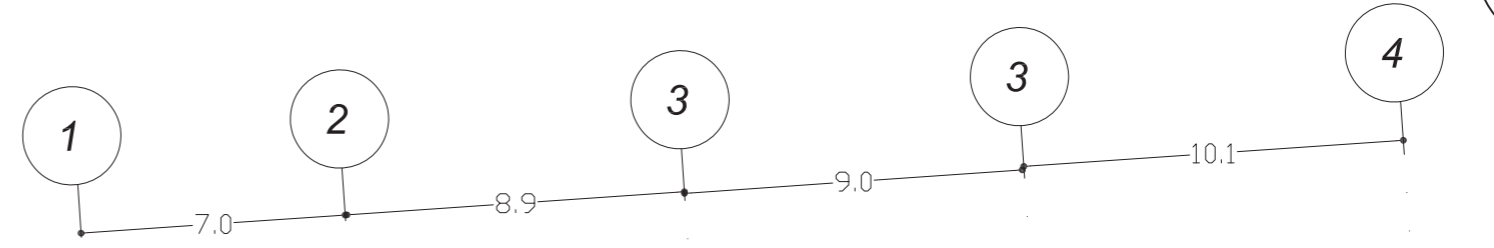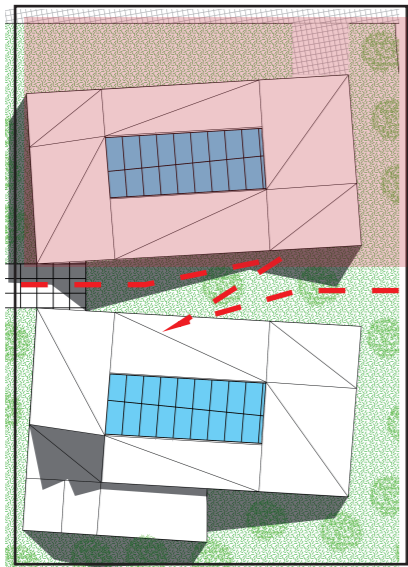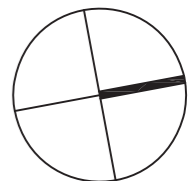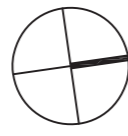


DETALLE DE ESCALERA  
VER DETALLE P - LAMINA TEC -006

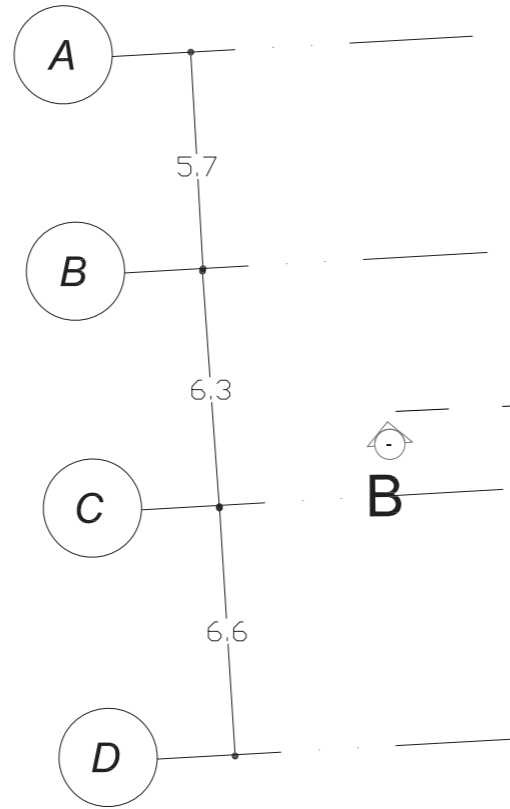

Nomenclatura:

- a. Ingreso
- b. Sillas de Estar
- c. Sillas con Mesas
- d. Piscina
- e. Ingreso de Espectadores

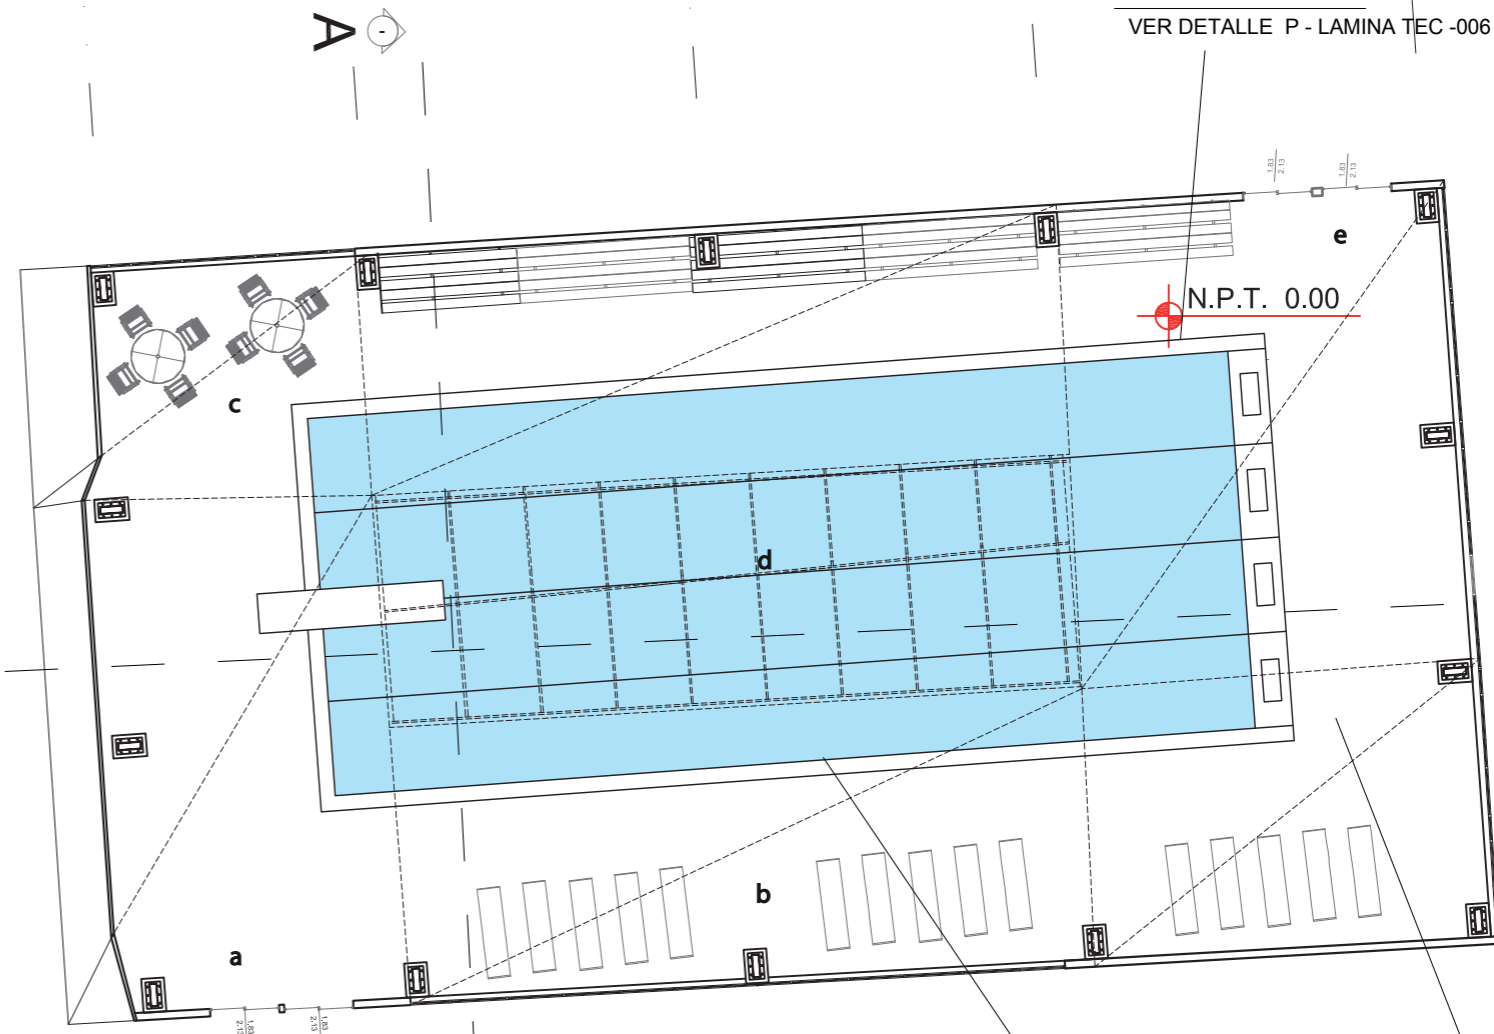

N.P.T. 0.00

DETALLE DE SUMIDERO  
VER DETALLE Q - LAMINA TEC -006

DETALLE DE REBOSADERO  
VER DETALLE R - LAMINA TEC -006

Primera Planta Tipo - Piscina 1

Esc 1:200



TEMA: Polideportivo


ESCALA: 1 :200

SIMBOLOGIA



UBICACION

CONTENIDO: Planta Tipo de Piscina 1

LAMINA: Arq - 045

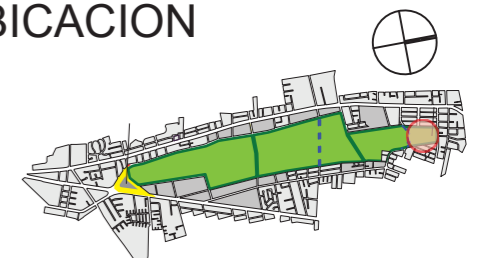

Implantación de Ubicación

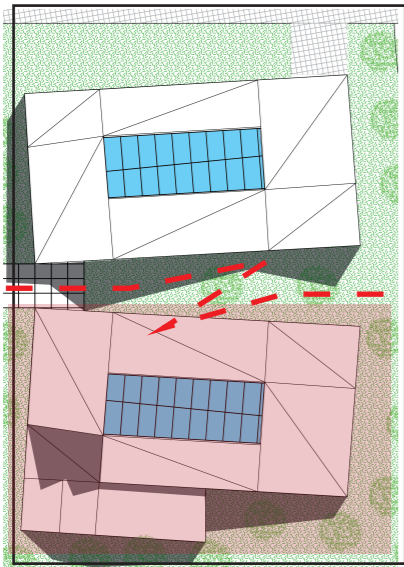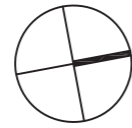

E 6.3

F 6.1


G 6.5

H 6.0

I

Nomenclatura:

- a. Ingreso
- b. Sillas de Estar
- c. Piscina para Niños
- d. Sillas con Mesas
- e. Piscina

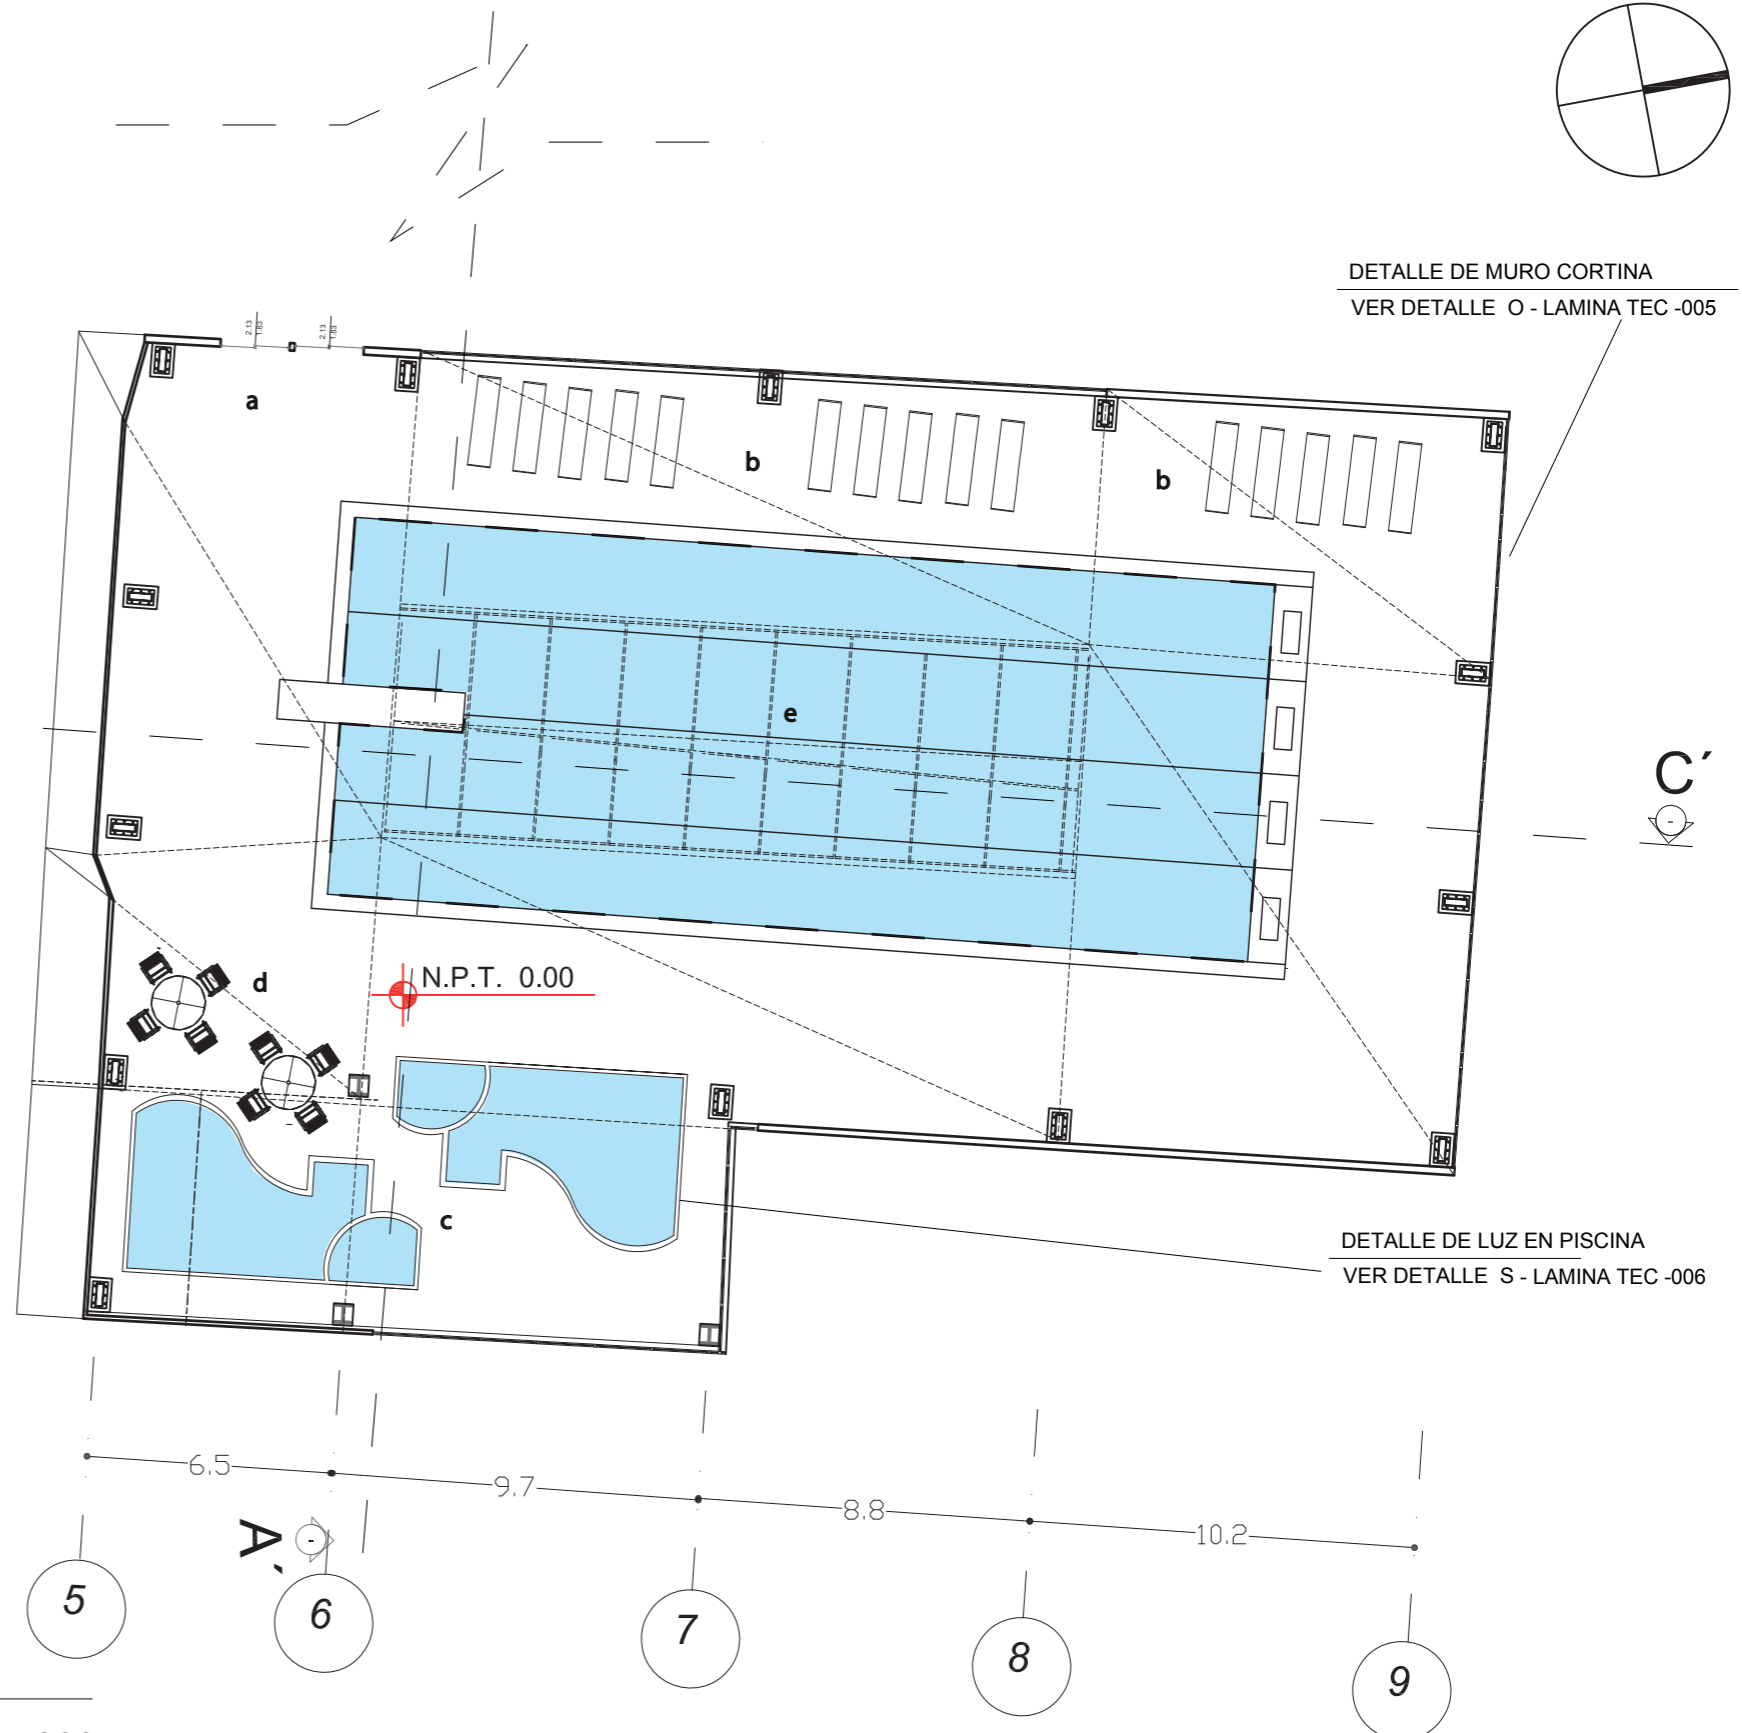

Primera Planta Tipo - Piscina 2

Esc 1:200



TEMA: Polideportivo


ESCALA: 1 :200


SIMBOLOGIA

UBICACION


CONTENIDO: Planta Tipo de Piscina 1

LAMINA: Arq - 046

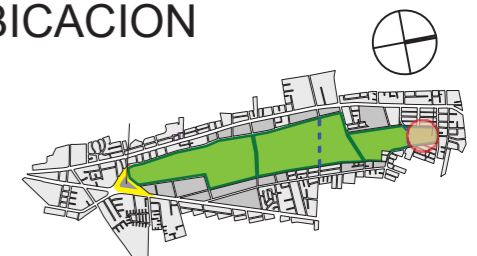

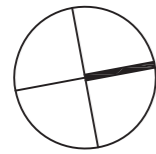

Ubicacion de Secciones

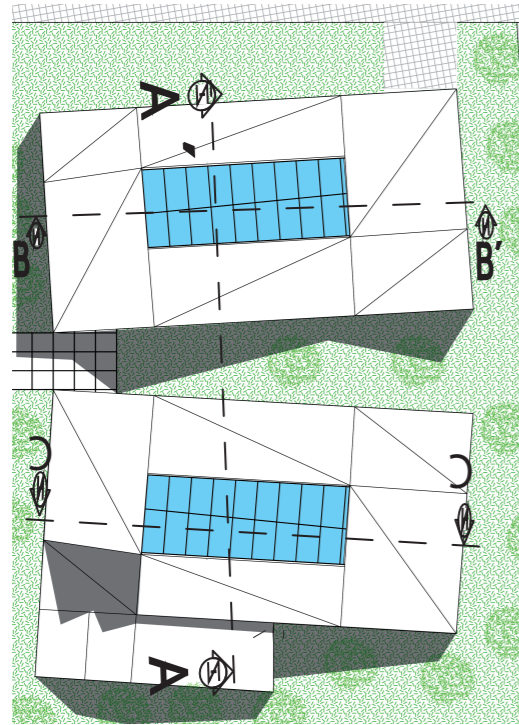


Cumbrero - +9.20

Nivel Terreno - ±1.60

Nivel Terreno - ±0.00

Fondo - -2.80

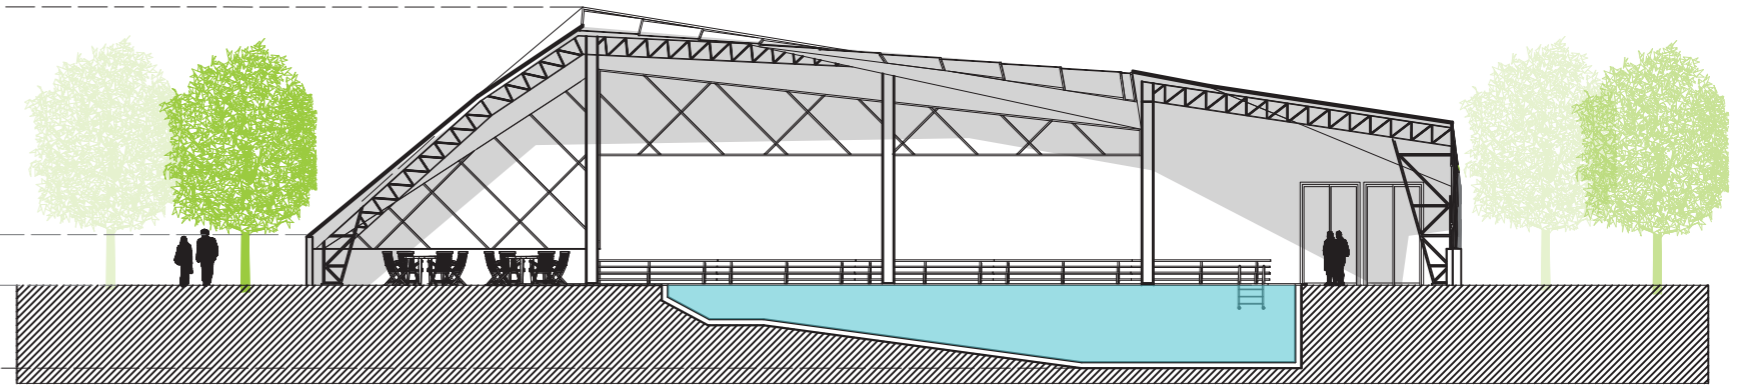


Sección B- B'

Esc 1:250

Cumbrero - +9.20

Nivel Terreno - ±0.00

Fondo - -2.80

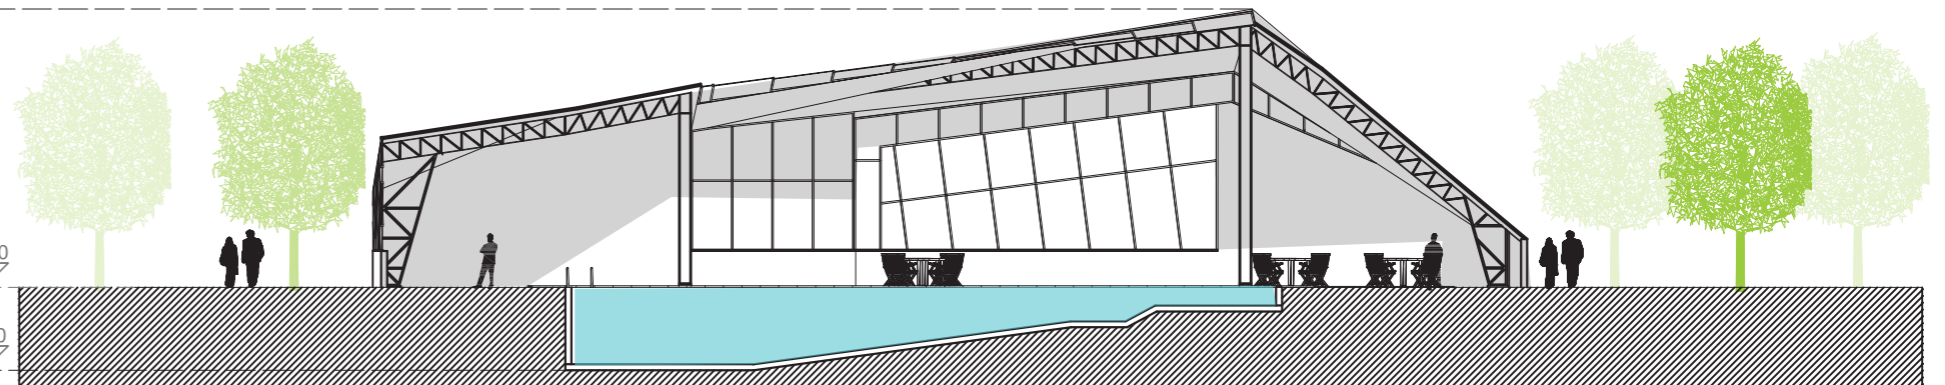


Sección C- C'

Esc 1:250

Cumbrero - +9.20

Nivel Terreno - ±0.00

Fondo - -2.80

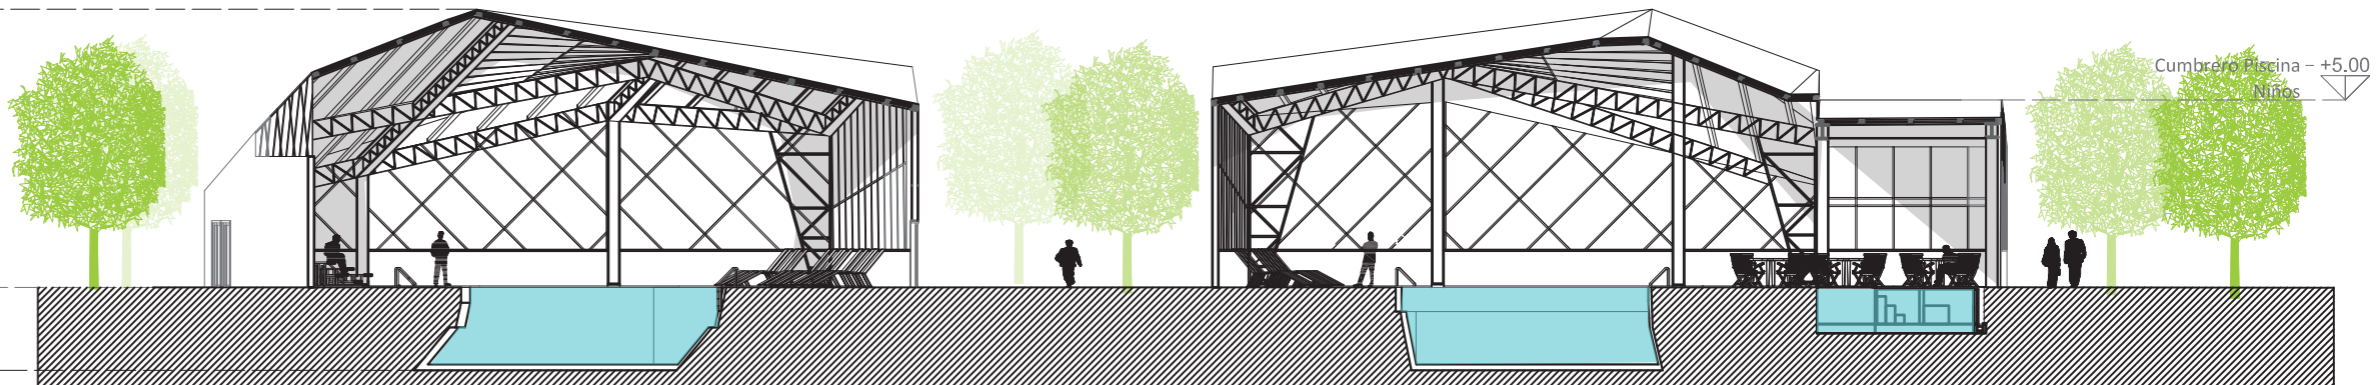

Cumbrero Piscina - +5.00

Sección A - A'

Esc 1:250



TEMA: Polideportivo


CONTENIDO: Secciones de Piscinas Cubiertas


ESCALA: 1 :250

LAMINA:Arq - 047


SIMBOLOGIA

UBICACION

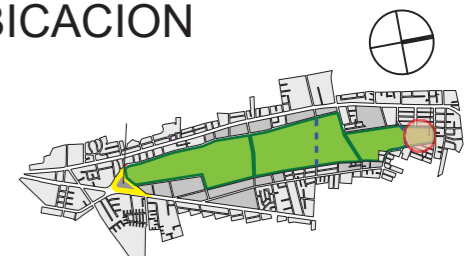

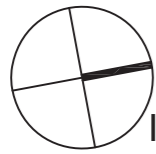


Identificación de Elevaciones

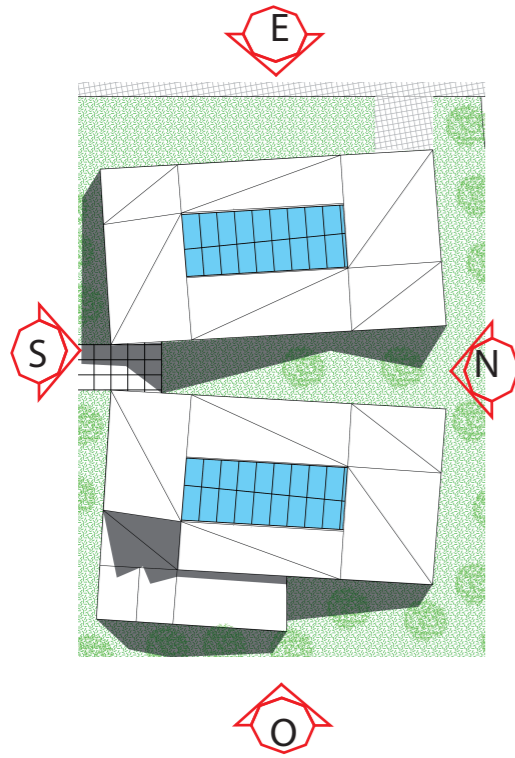

Elevación Norte

Esc 1:250

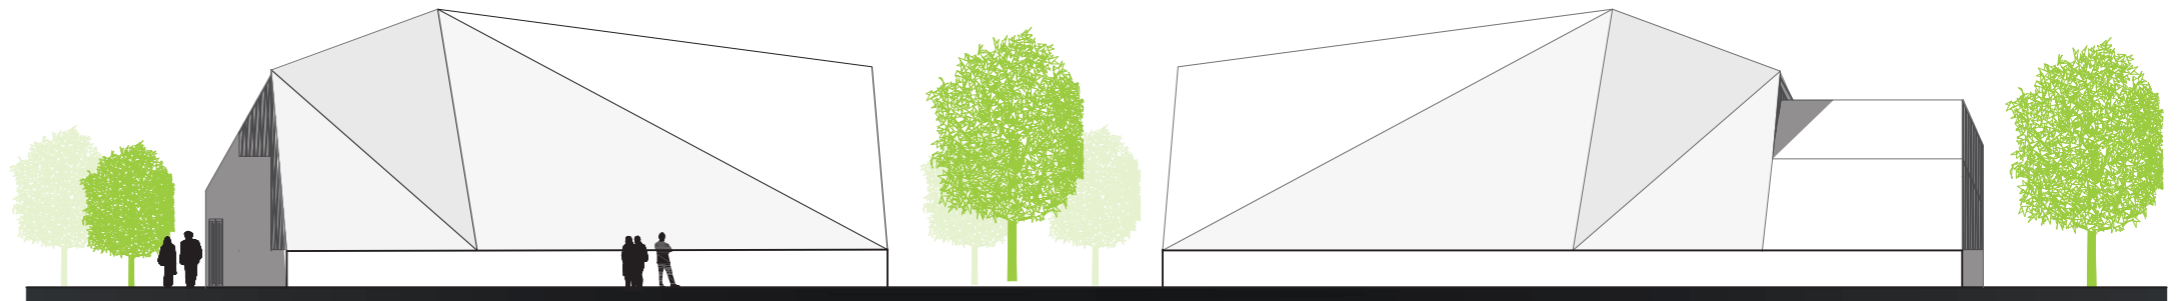

Elevación Sur

Esc 1:250



TEMA: Polideportivo


CONTENIDO: Elevaciones Piscinas

ESCALA: 1:250

LAMINA: Arq - 048



SIMBOLOGIA

UBICACION

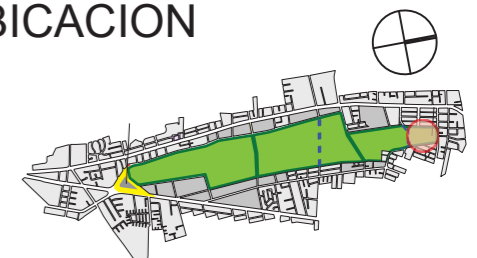




Identificación de Elevaciones

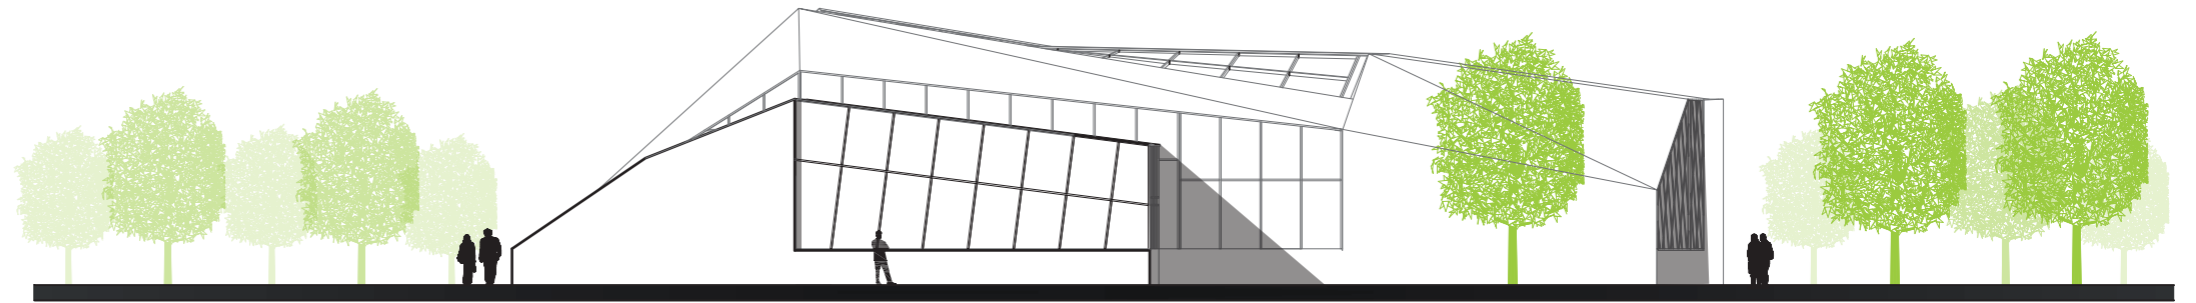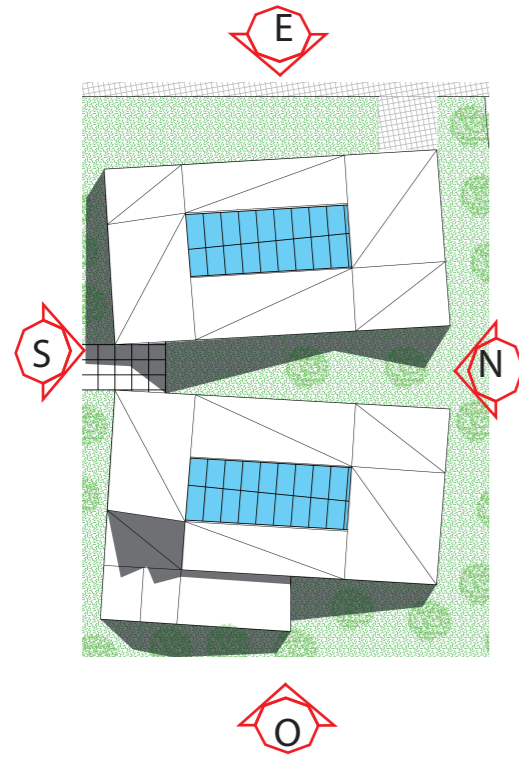

Elevación Este

Esc 1:250

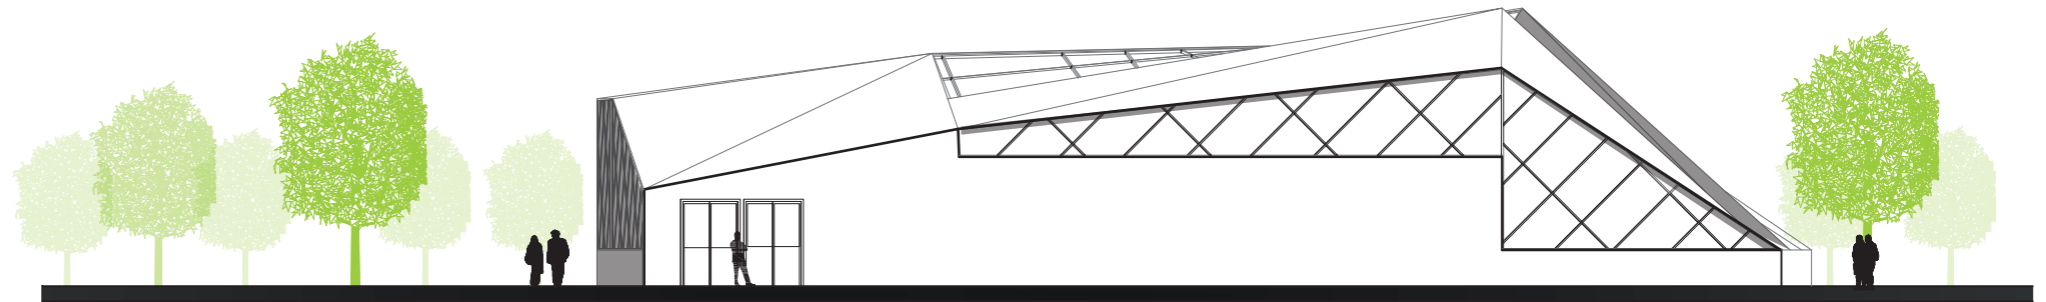

Elevación Oeste

Esc 1:250



TEMA: Polideportivo

CONTENIDO: Elevaciones Piscinas

ESCALA: 1:250

LAMINA: Arq - 049

SIMBOLOGIA

UBICACION

