

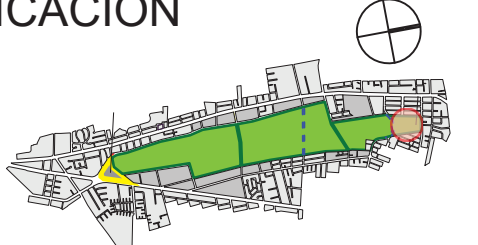


IMPLANTACION TECNICA DE PARQUE

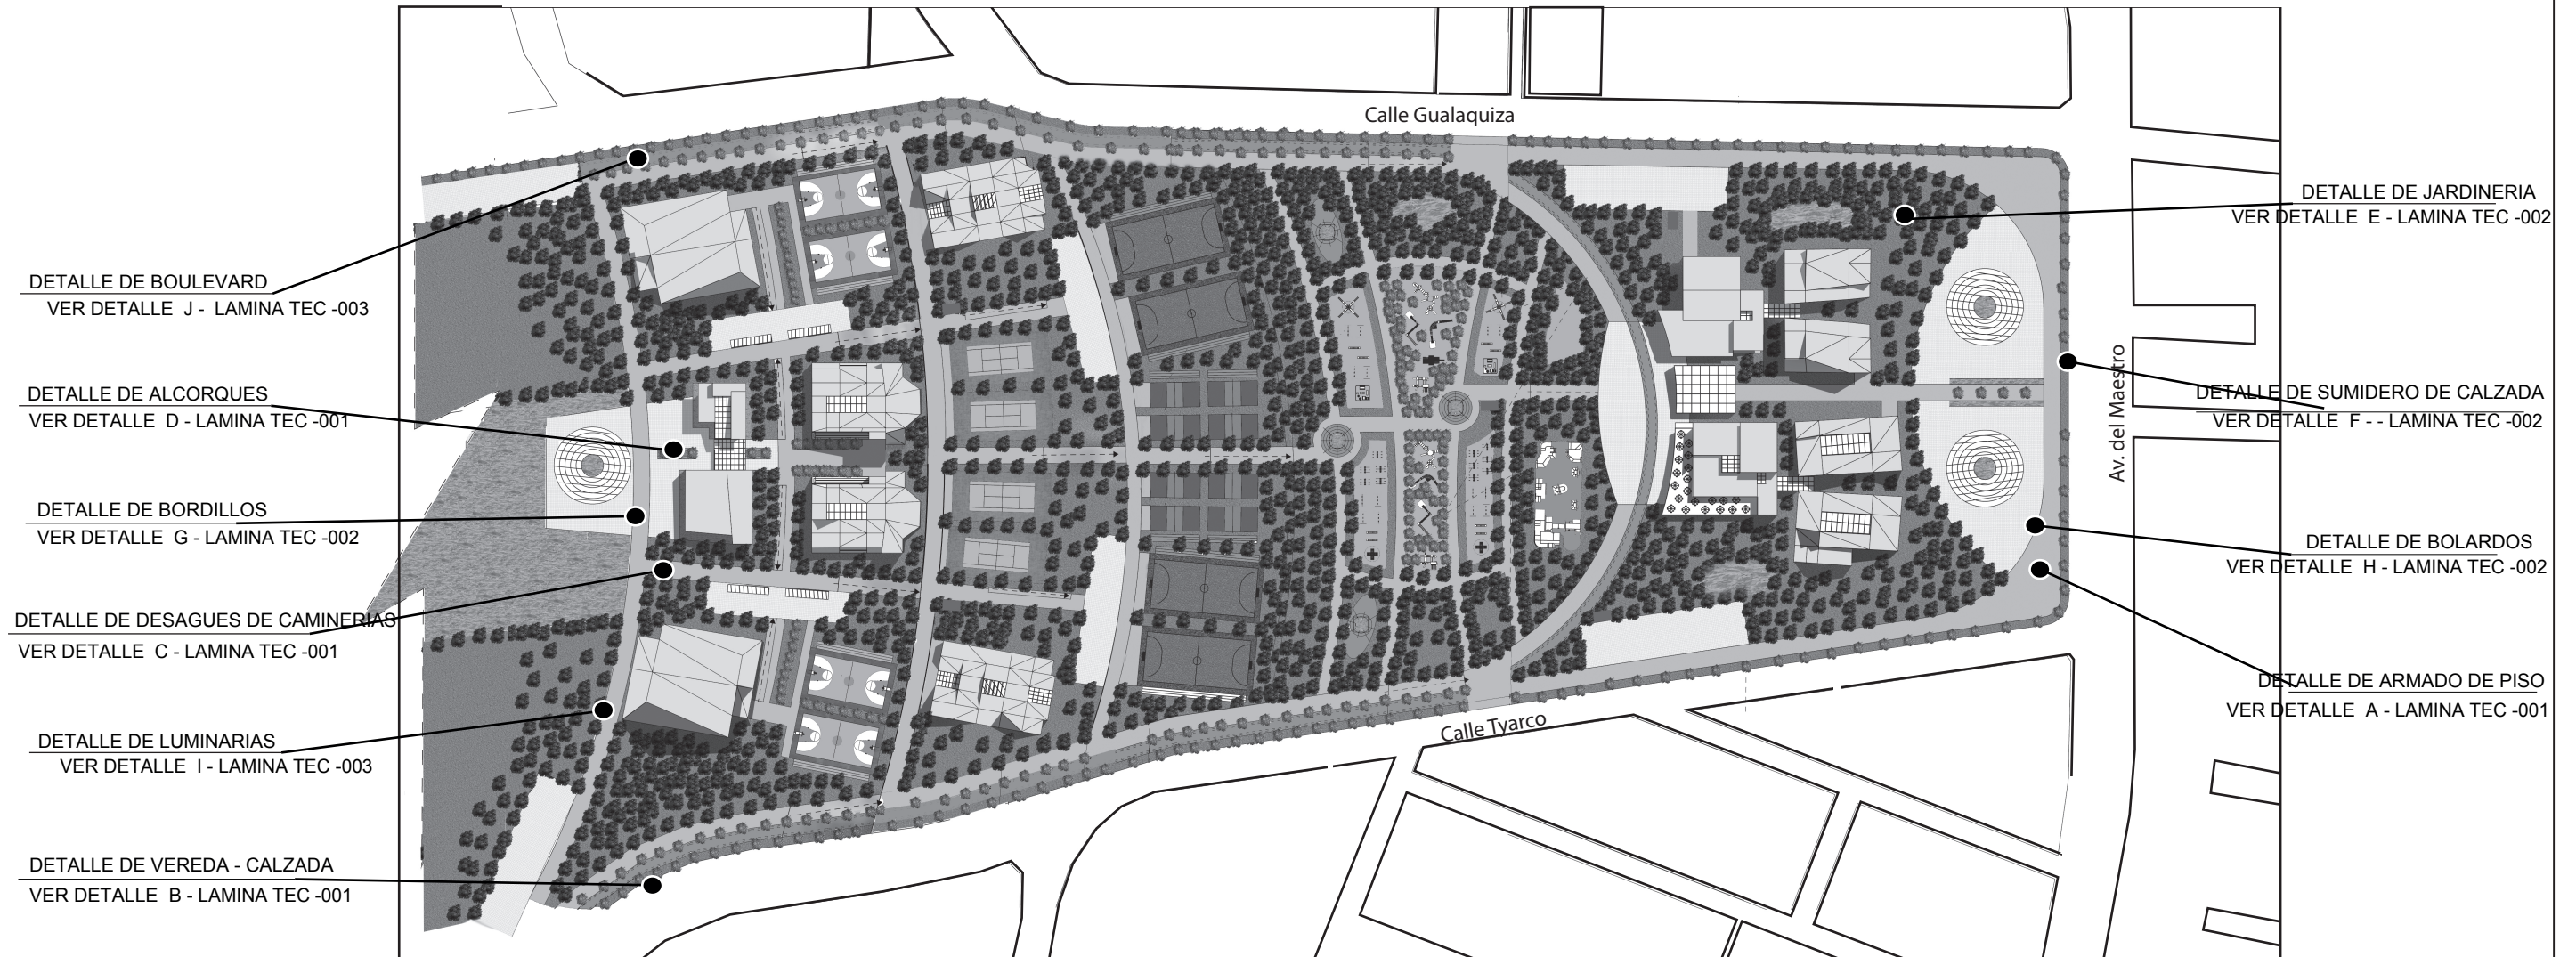


Implantacion Tecnica

 <p>UNIVERSIDAD DE LAS AMERICAS LAURATE INTERNATIONAL UNIVERSITIES</p>	TEMA: Polideportivo	ESCALA:	SIMBOLOGIA	UBICACION 
	CONTENIDO: Implantacion Tecnica	LAMINA: TEC - 0.00		

DETALLES DE PARQUE


DETALLE A

DETALLE ARMADO DE PISOS

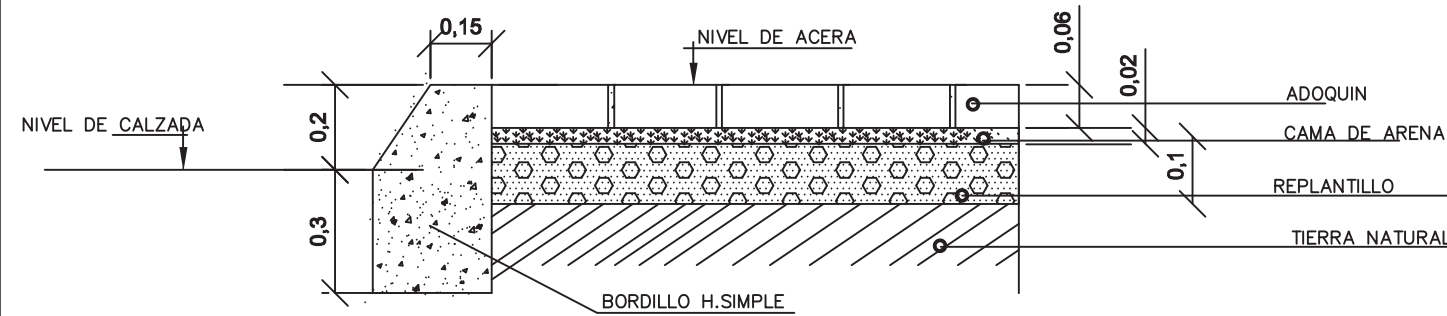


DETALLE B

DETALLE VEREDA - CALZADA

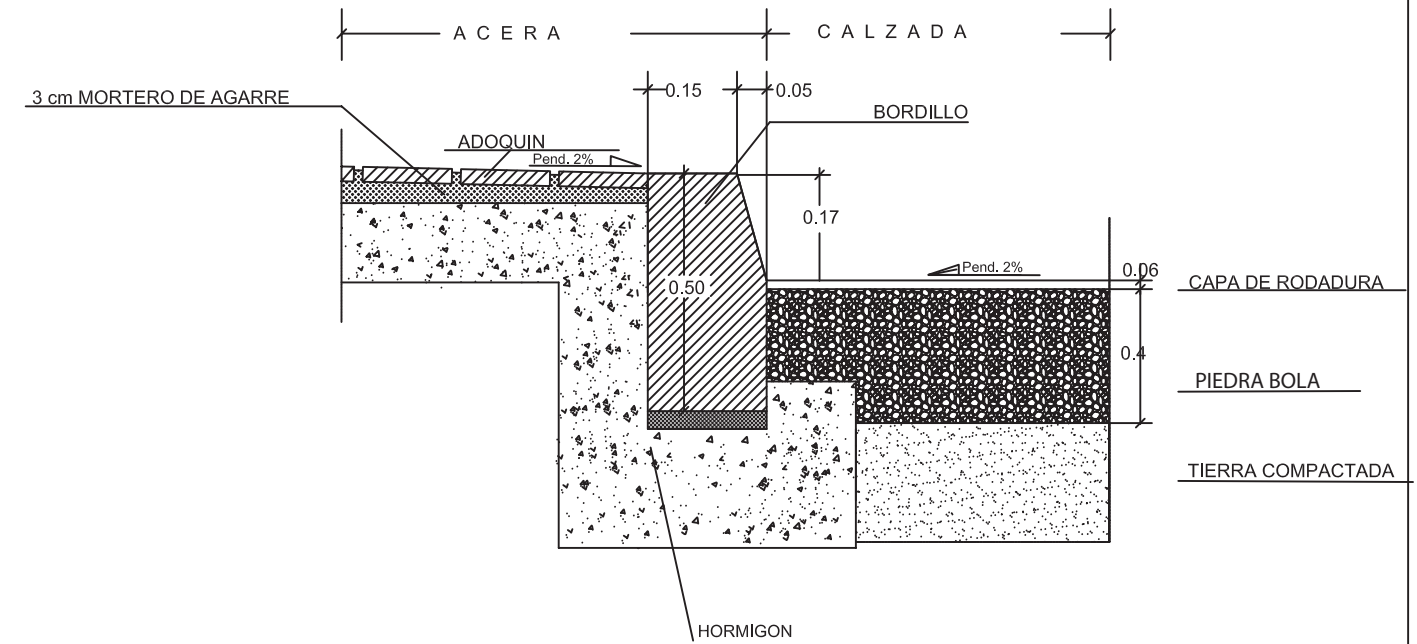


DETALLE C

DETALLE DESAGUE DE CAMINERIAS

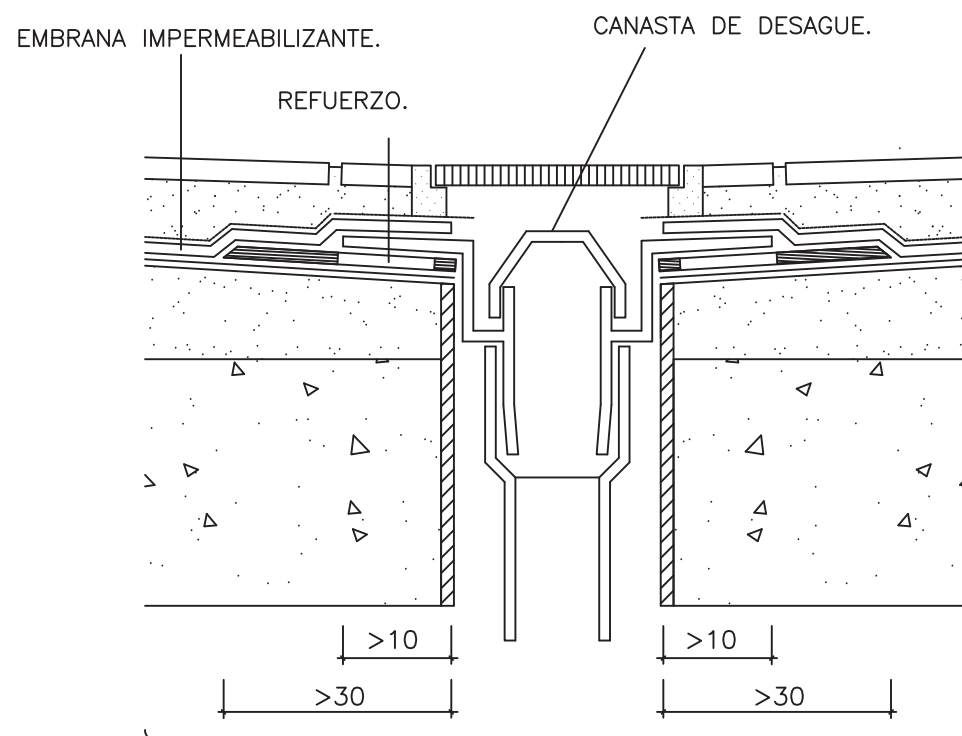

DETALLE D

DETALLE DE ALCORQUES DE ARBOLES DE BULEVAR

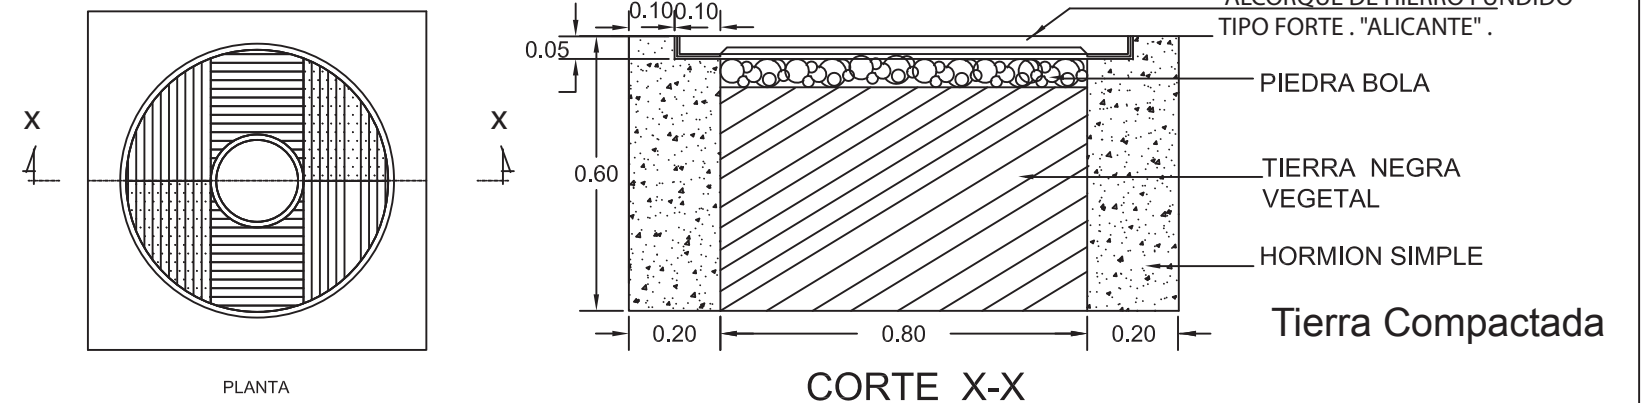

TEMA: Polideportivo


CONTENIDO: Detalles de Parque en General

ESCALA: Dimensiones Indicadas

LAMINA: TEC-001


SIMBOLOGIA

UBICACION

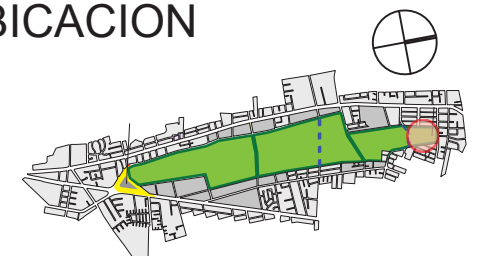


DETALLES DE PARQUE


DETALLE E DETALLE DE JARDINERIA

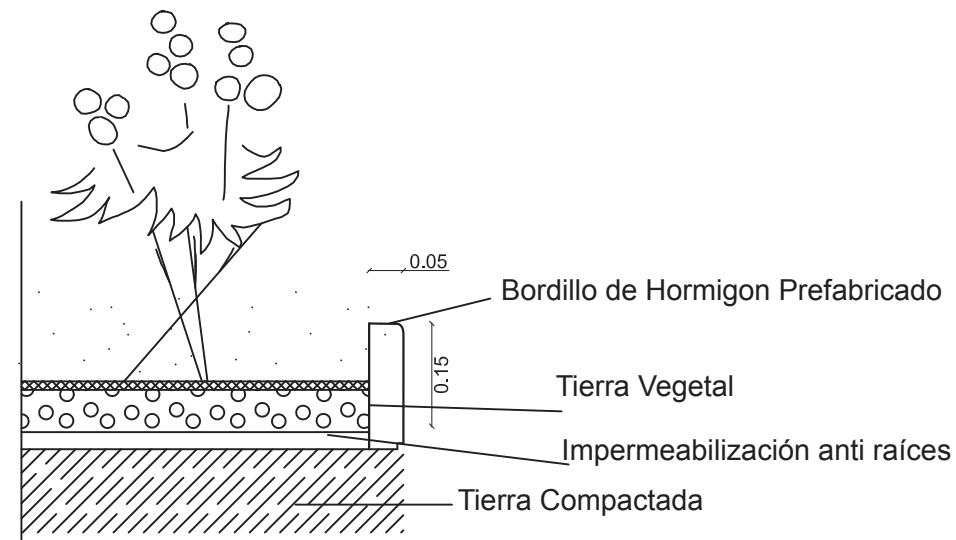


DETALLE G DETALLE DE BORDILLOS

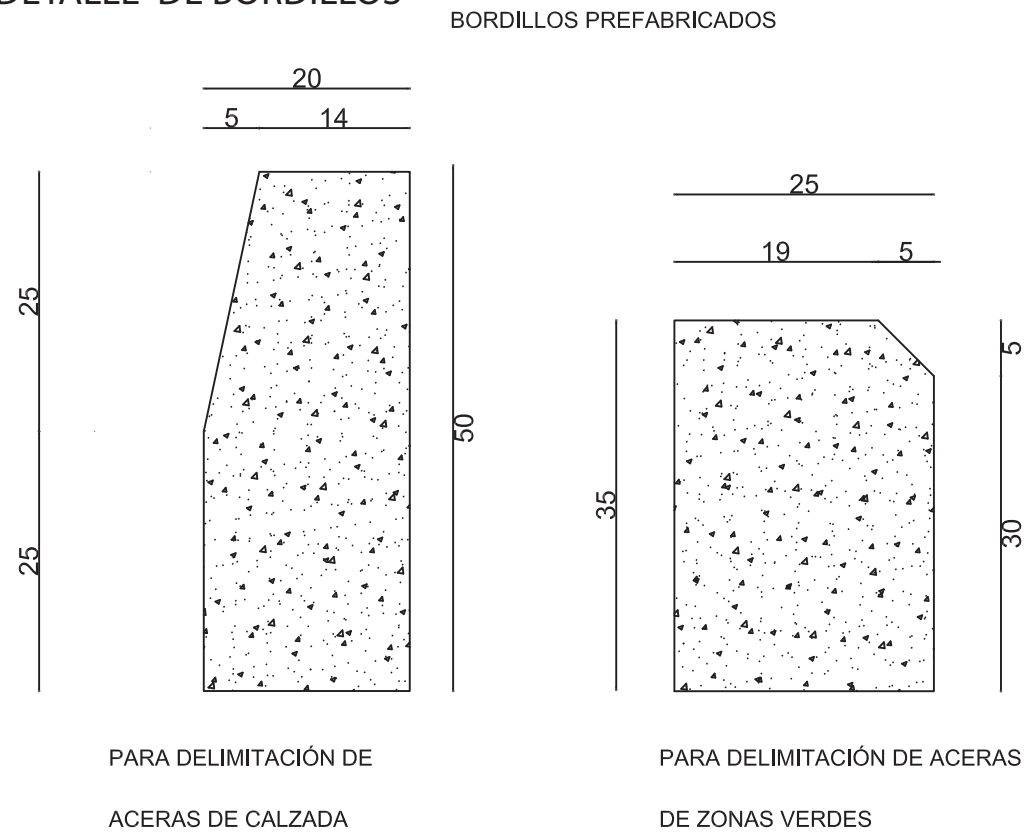

DETALLE F DETALLE DE SUMIDERO DE CALZADA

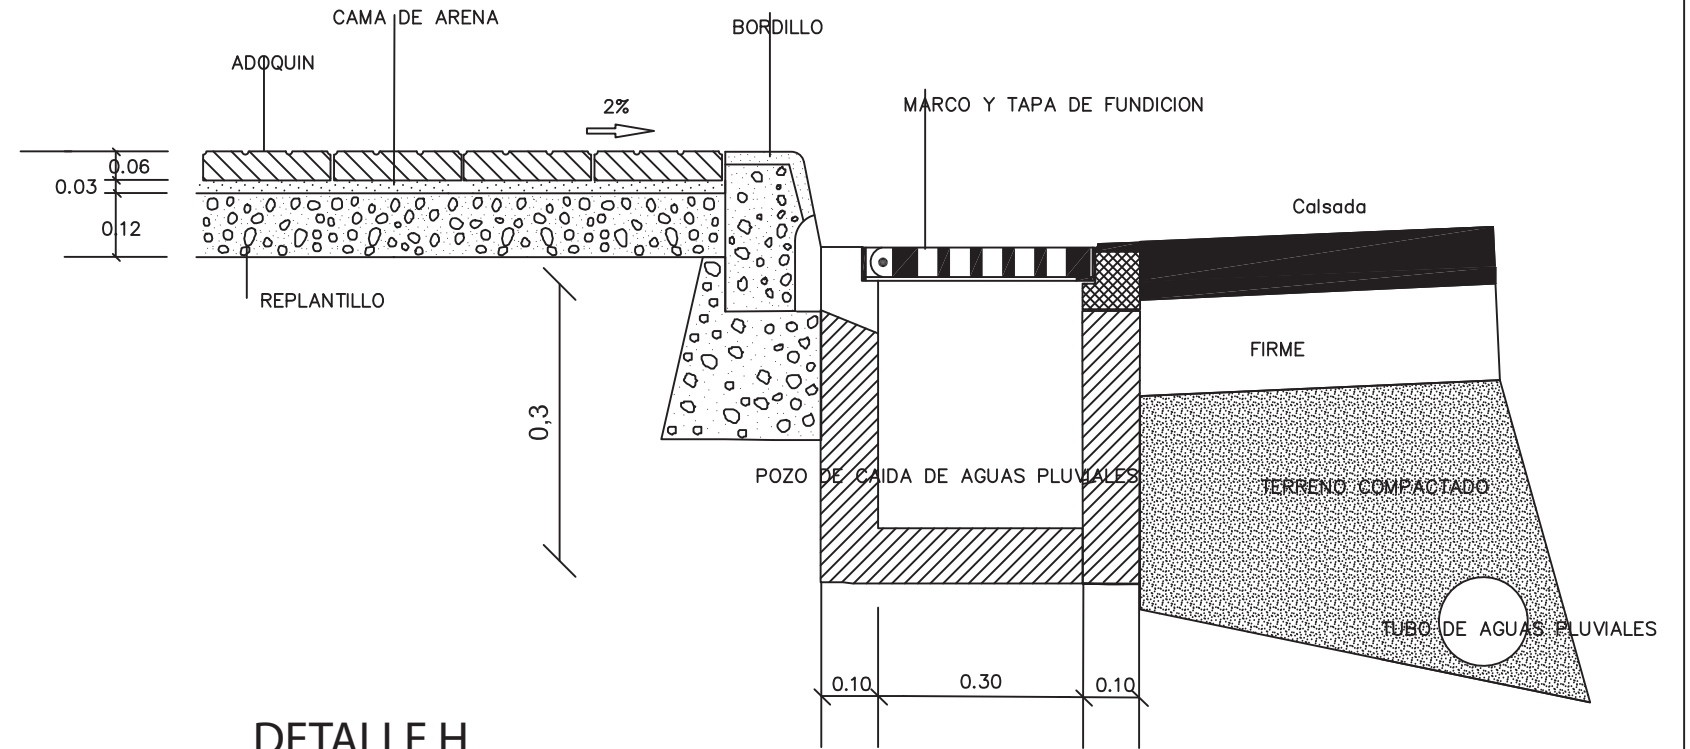

DETALLE H DETALLE BOLARDOS

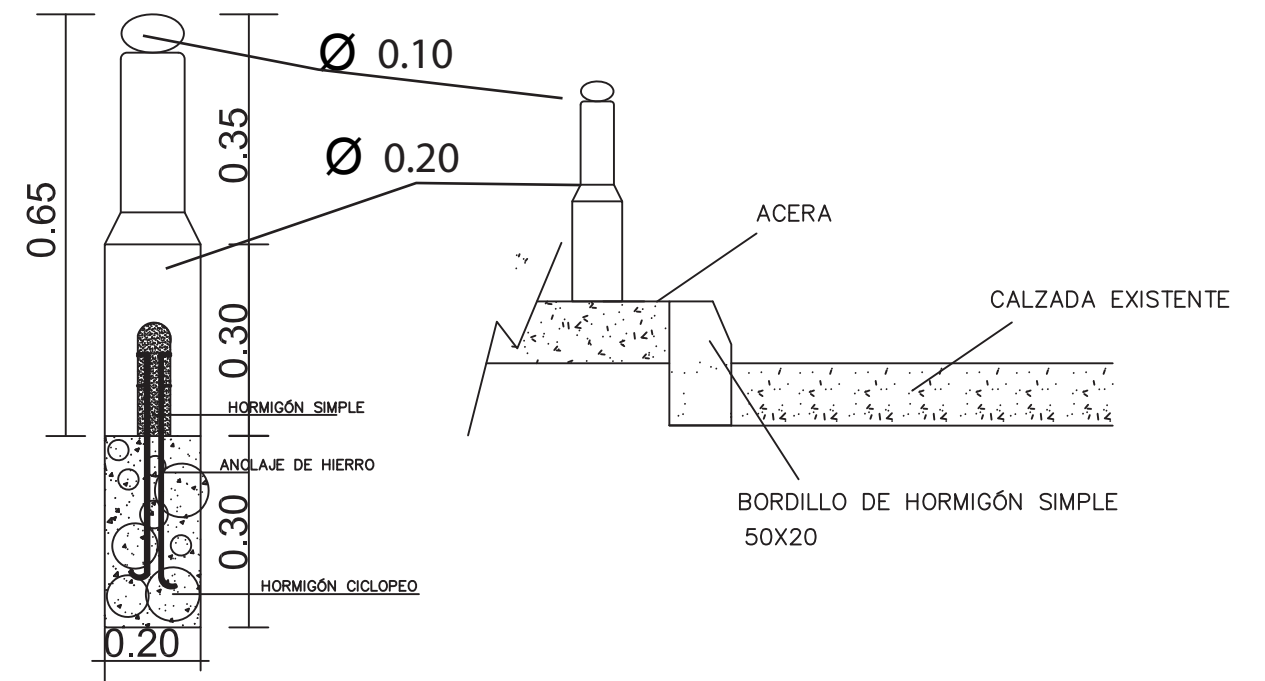

TEMA: Polideportivo


CONTENIDO: Detalles de Parque en General

ESCALA: Dimensiones Indicadas

LAMINA: TEC -002


SIMBOLOGIA

UBICACION

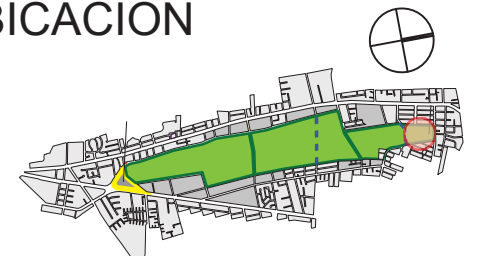


DETALLES DE PARQUE

DETALLE I DETALLE DE LUMINARIAS

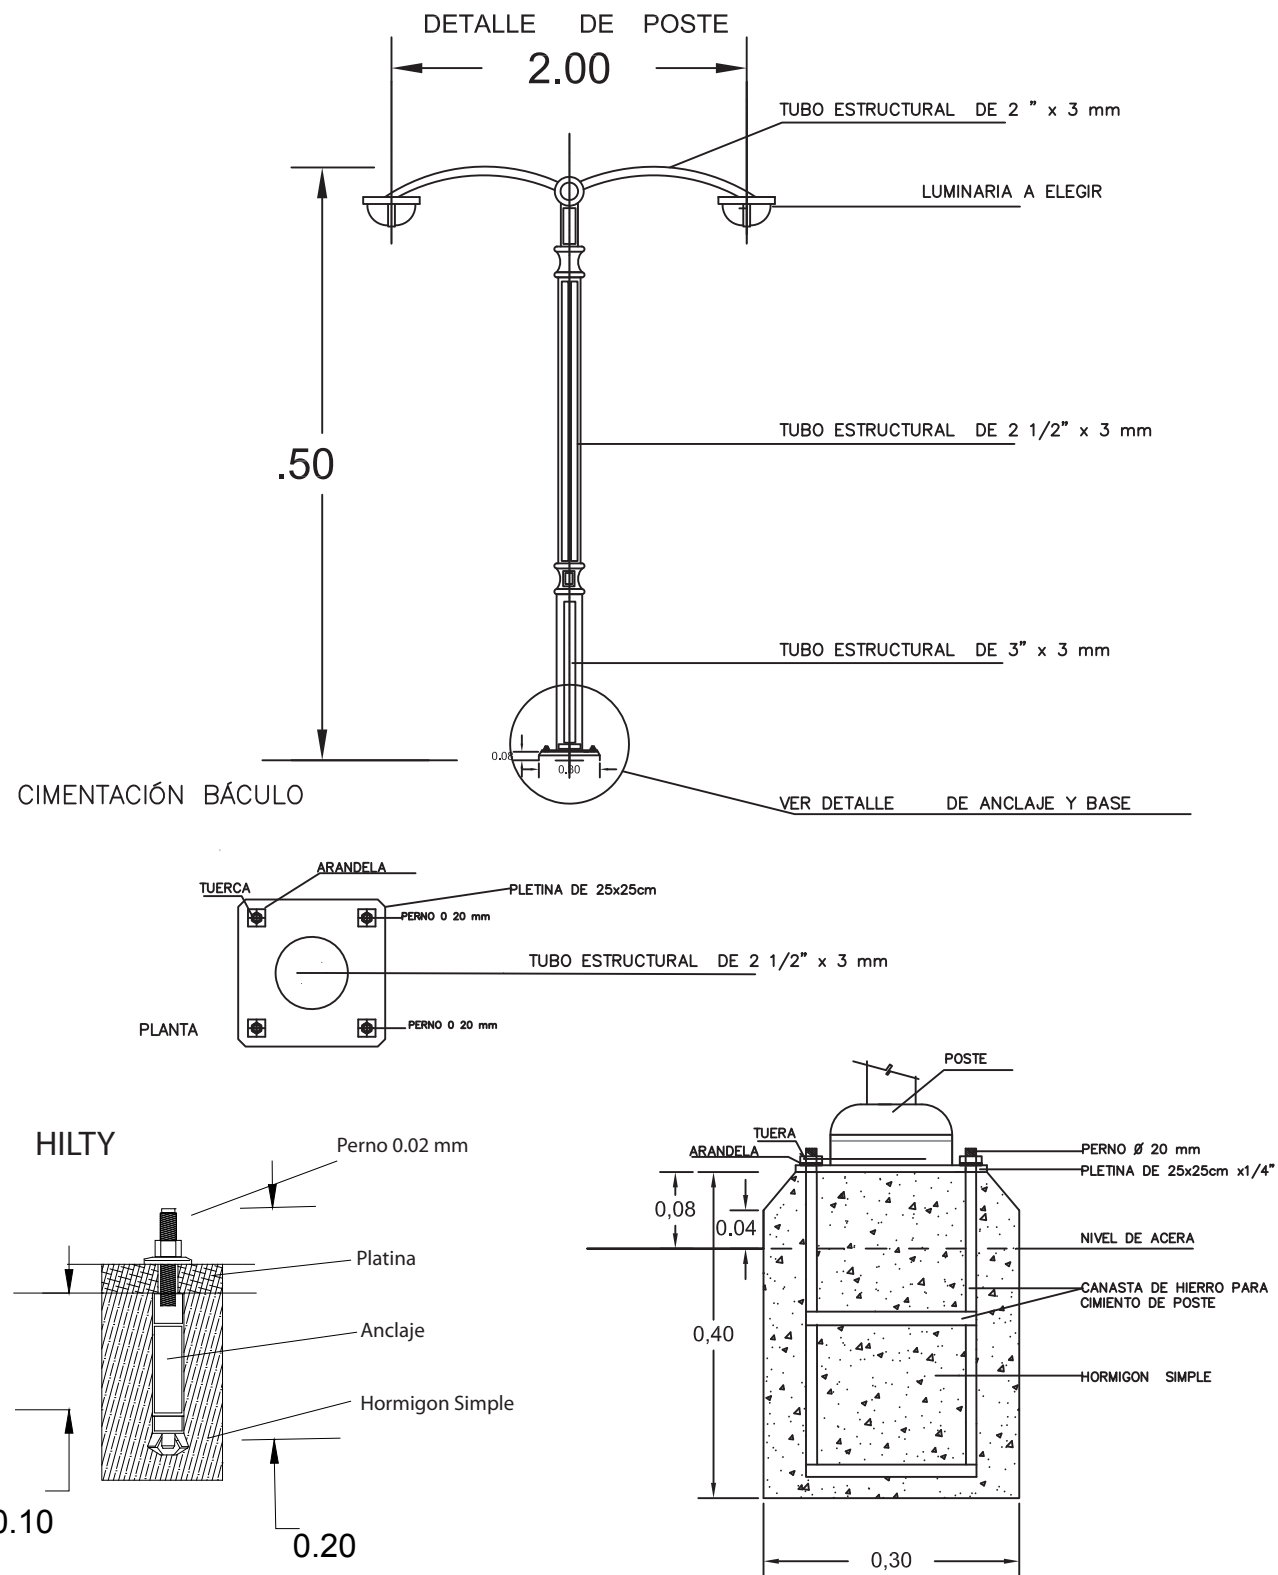

DETALLE J DETALLE BOULEVARD

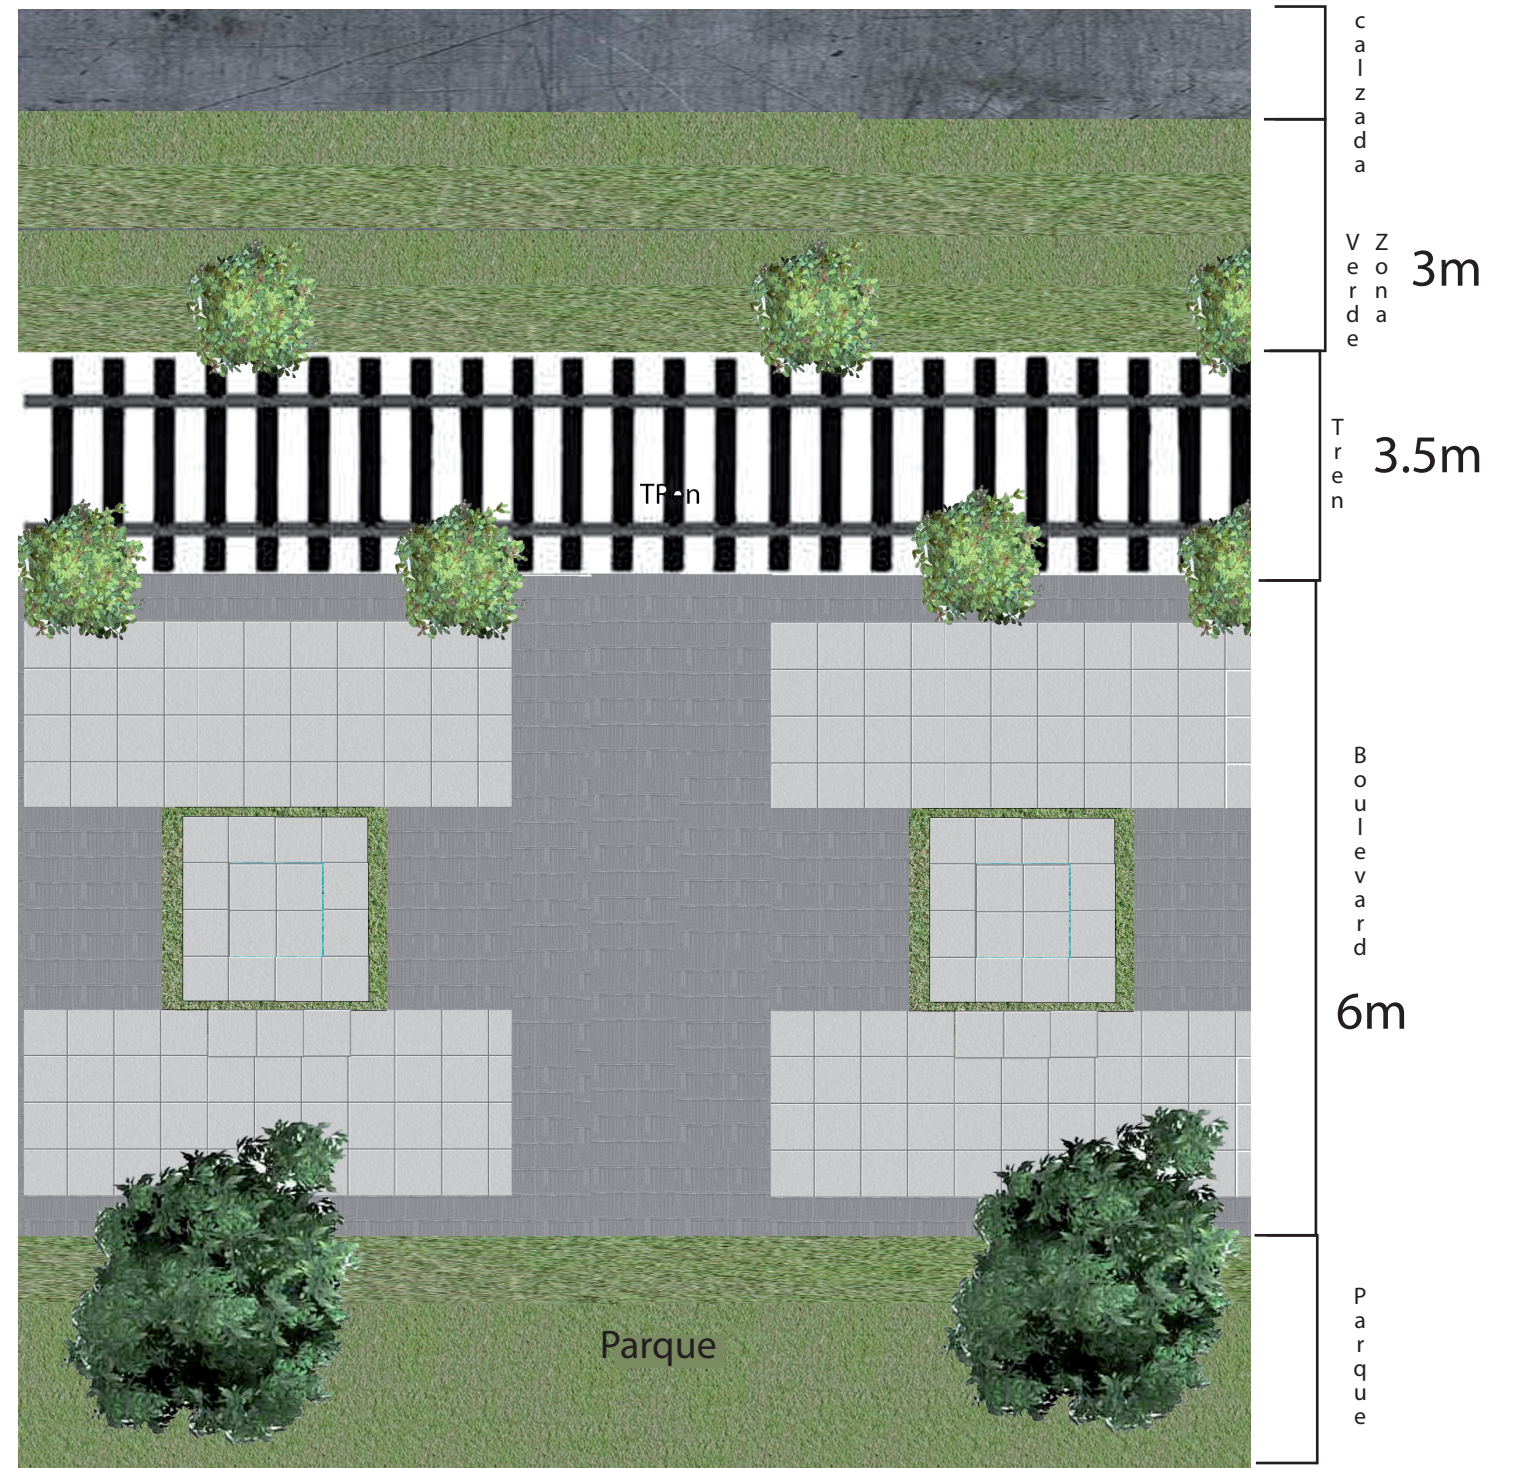


TEMA: Polideportivo

CONTENIDO: Detalles de Parque en General

ESCALA: Dimensiones Indicadas

LAMINA: TEC-003


SIMBOLOGIA

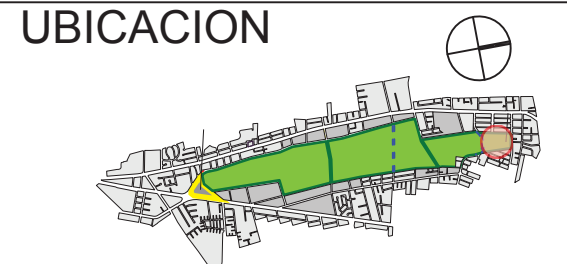

DETALLES CONSTRUCTIVOS


DETALLE K

Detalle de Graderios

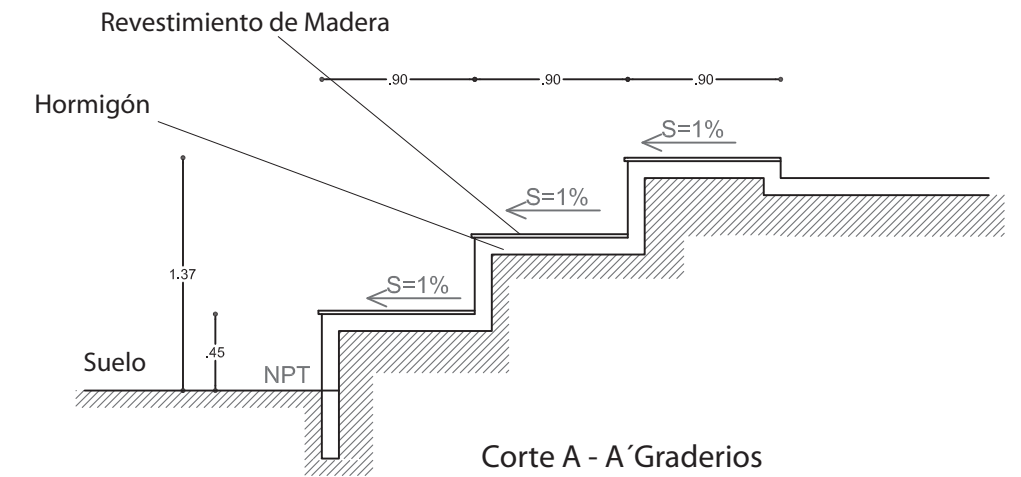


DETALLE L

Detalle de Remate de Cubierta con Muro

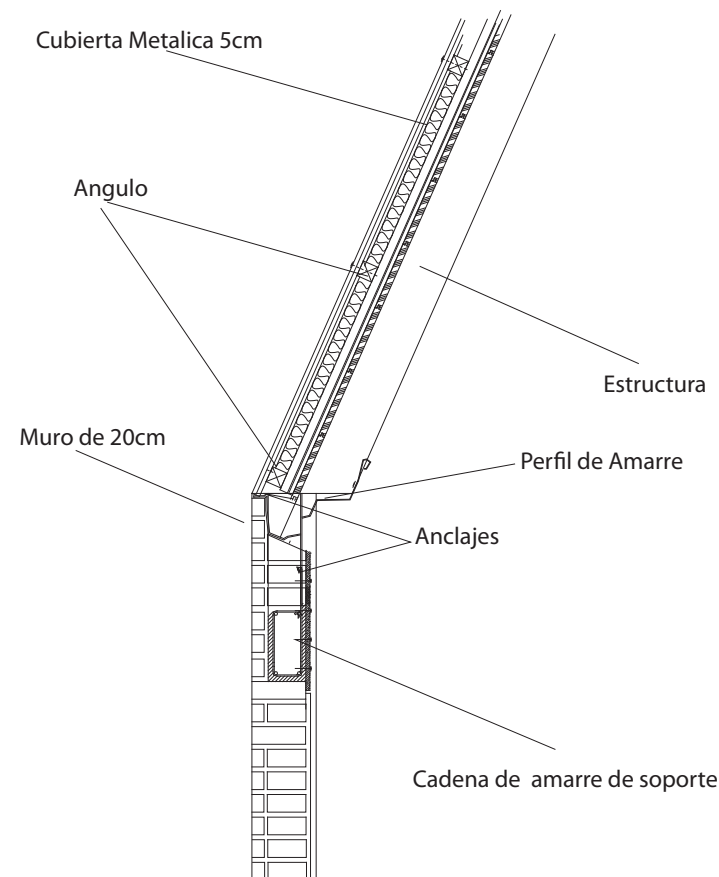


DETALLE M

Detalle de Pergolas

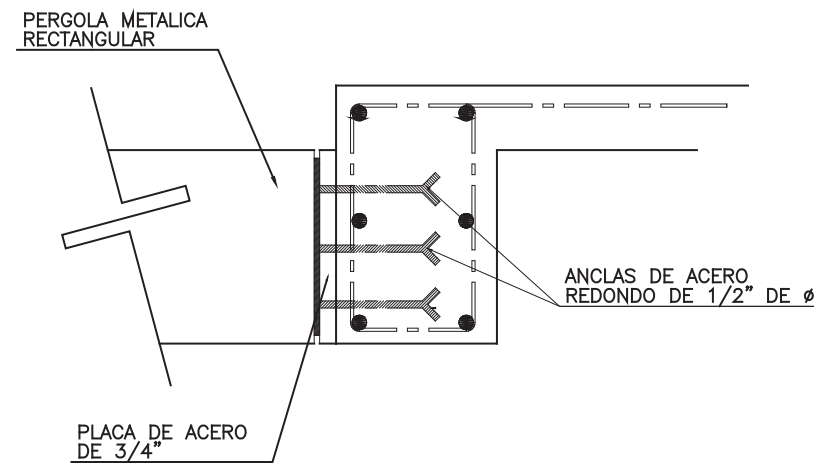

DETALLE N

Detalle Suelo de Cancha

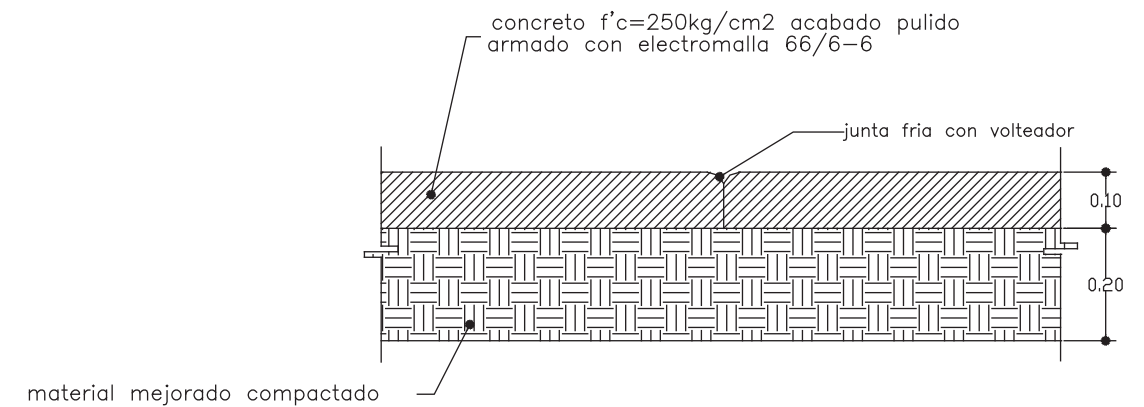

TEMA: Polideportivo


CONTENIDO: Detalles Constructivos

ESCALA: Dimensiones Indicadas

LAMINA: TEC-004

SIMBOLOGIA

UBICACION

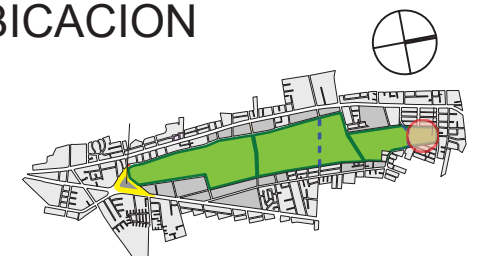


DETALLES CONSTRUCTIVOS


DETALLE O

Detalle Muros Cortina


DETALLE DE TRAVESAÑO.

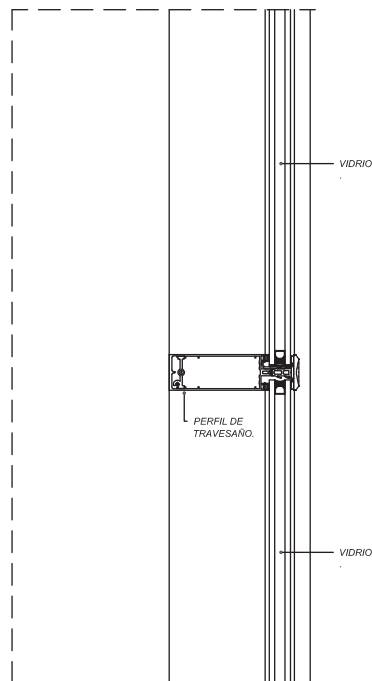


DETALLE ARRANQUE INFERIOR.

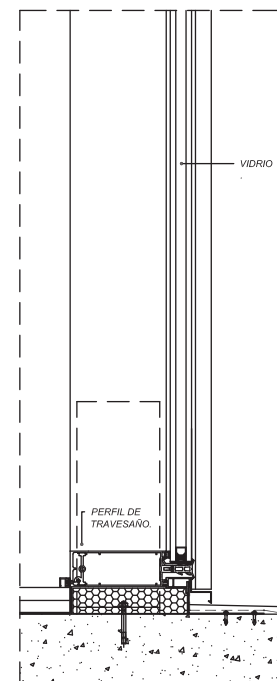


PASO DE MURO CORTINA FRENTE A LOSA.

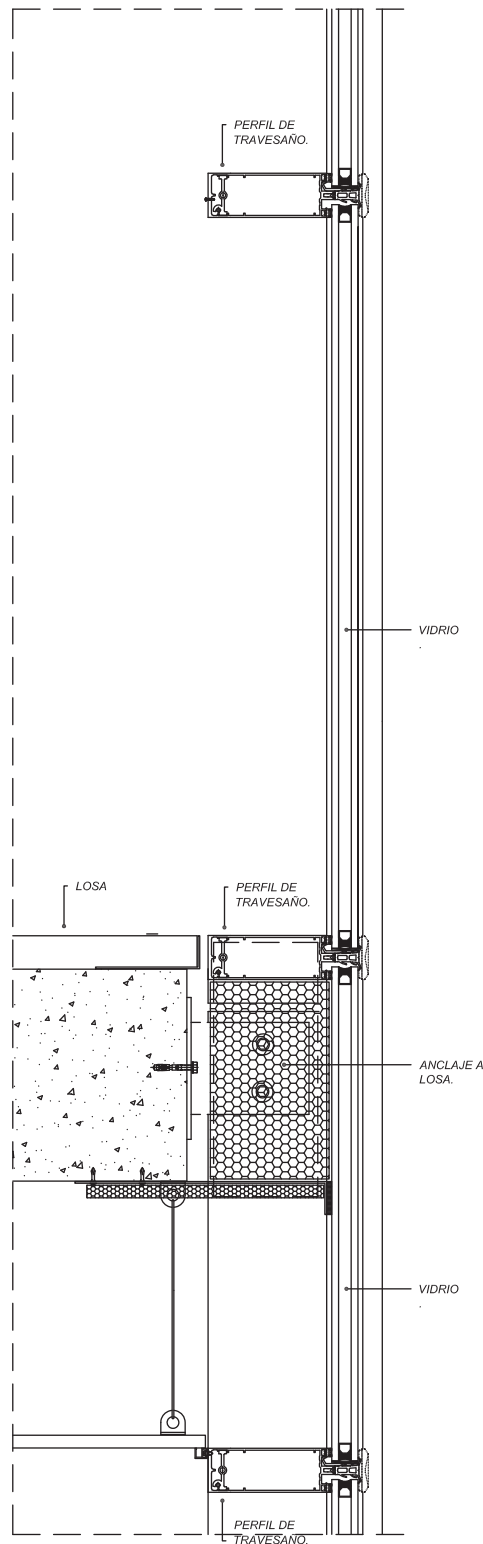


DETALLE ARRANQUE LATERAL.

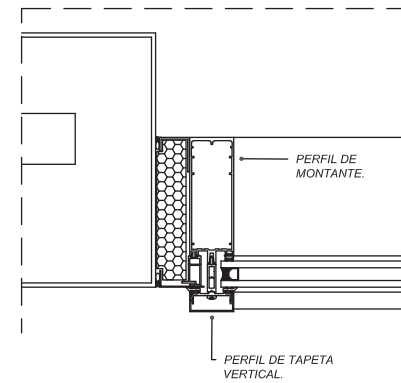


DETALLE ARRANQUE LATERAL.

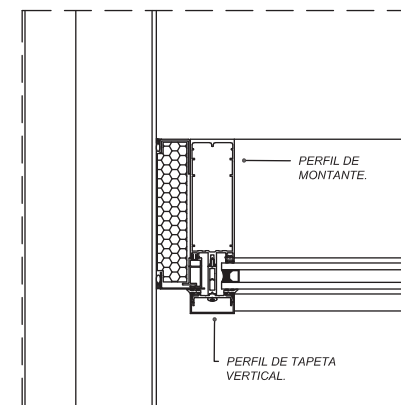


DETALLE DE ESQUINA.

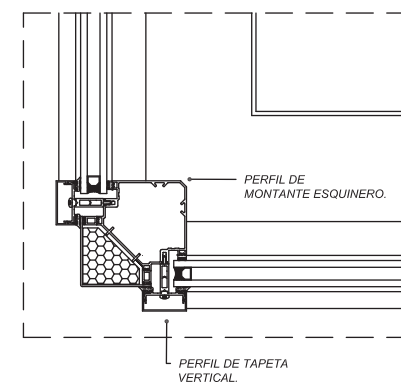


Despiece Despiece de Montante

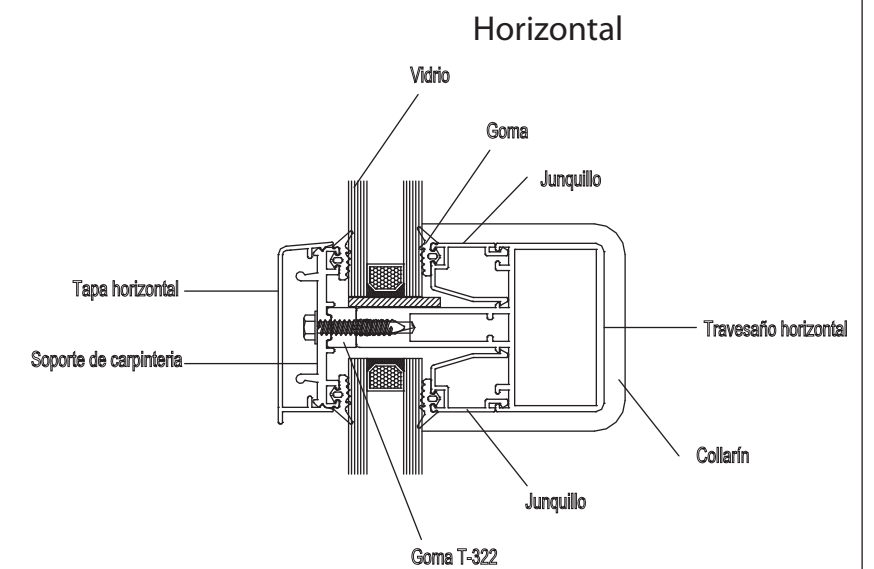


Vertical

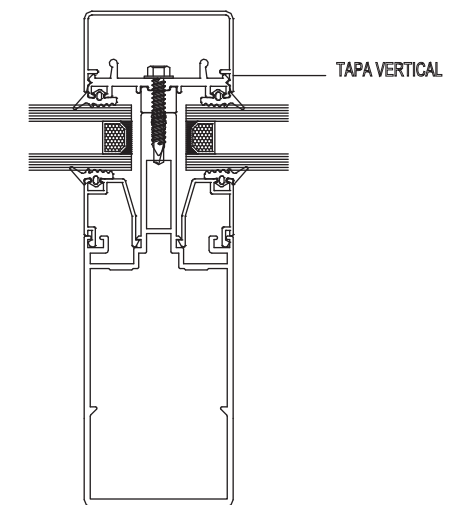

DETALLE ANCLAJE A MURO

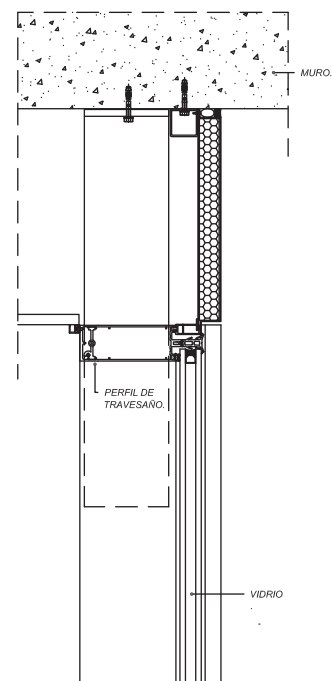


DETALLE VENTANA.

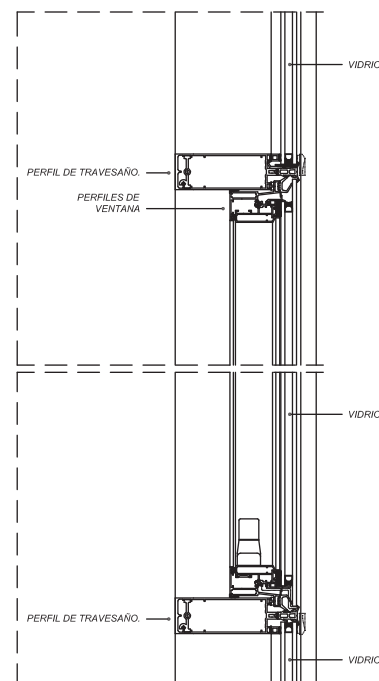

TEMA: Polideportivo	ESCALA: Dimensiones Indicadas
CONTENIDO: Detalles Constructivos	LAMINA: TEC-005

SIMBOLOGIA

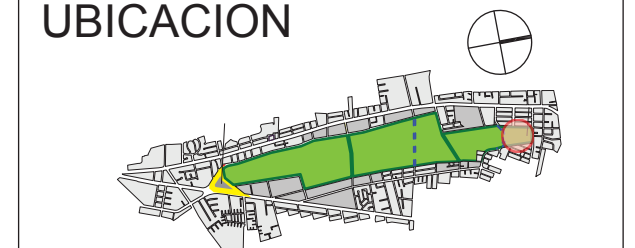


DETALLES CONSTRUCTIVOS

DETALLE P


Detalle de Escalera de Piscina

ESCALERAS DE ACERO INOXIDABLE
BRAZOS DESIGUALES (3 PELDAÑOS)

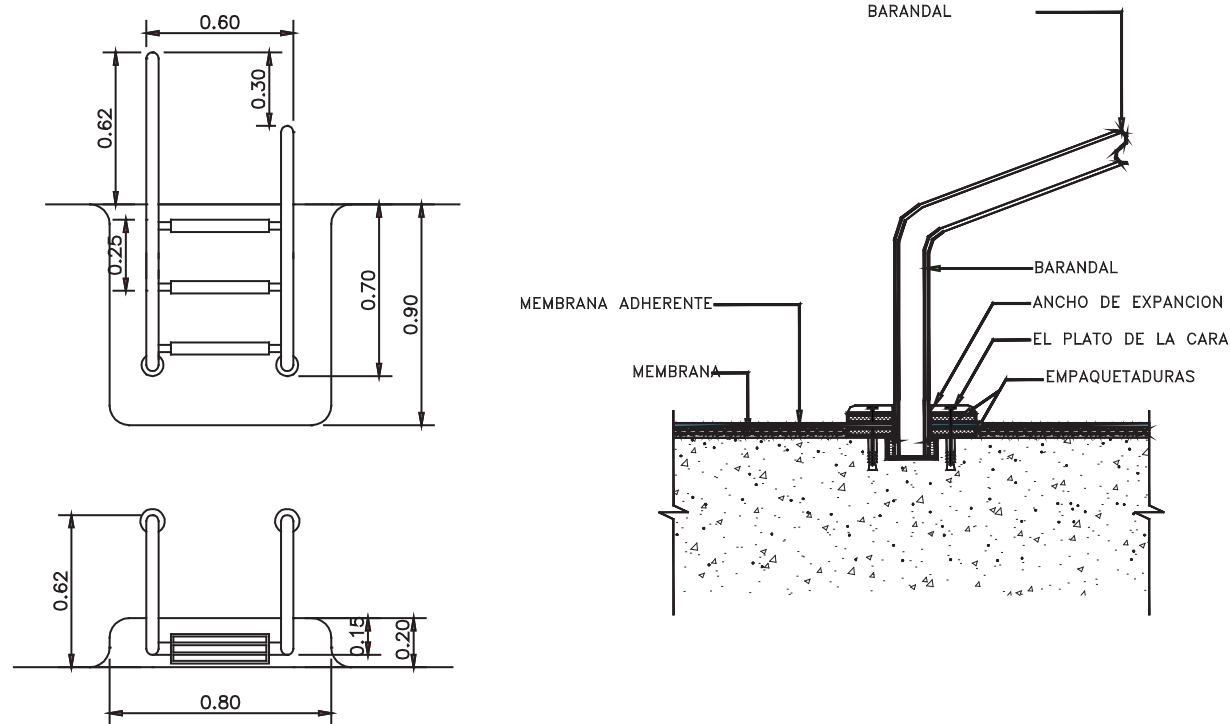


DETALLE R

Detalle de rebosadero de Piscina

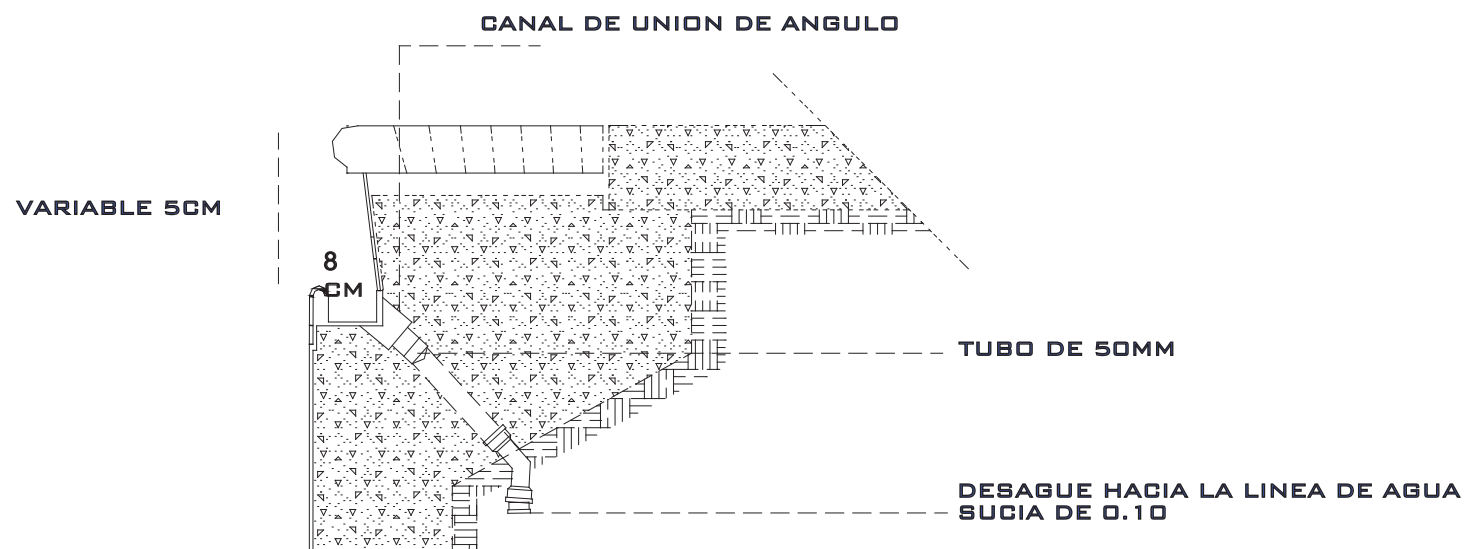


DETALLE Q

Detalle de Sumidero de Piscina

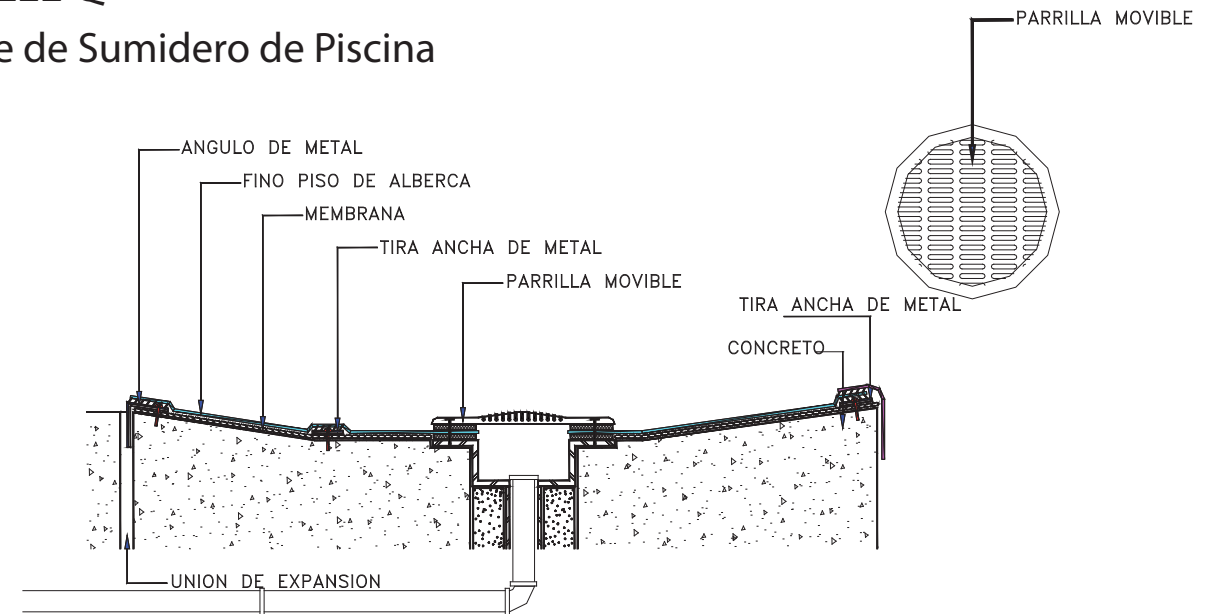

DETALLE S

Detalle de luz en Piscina

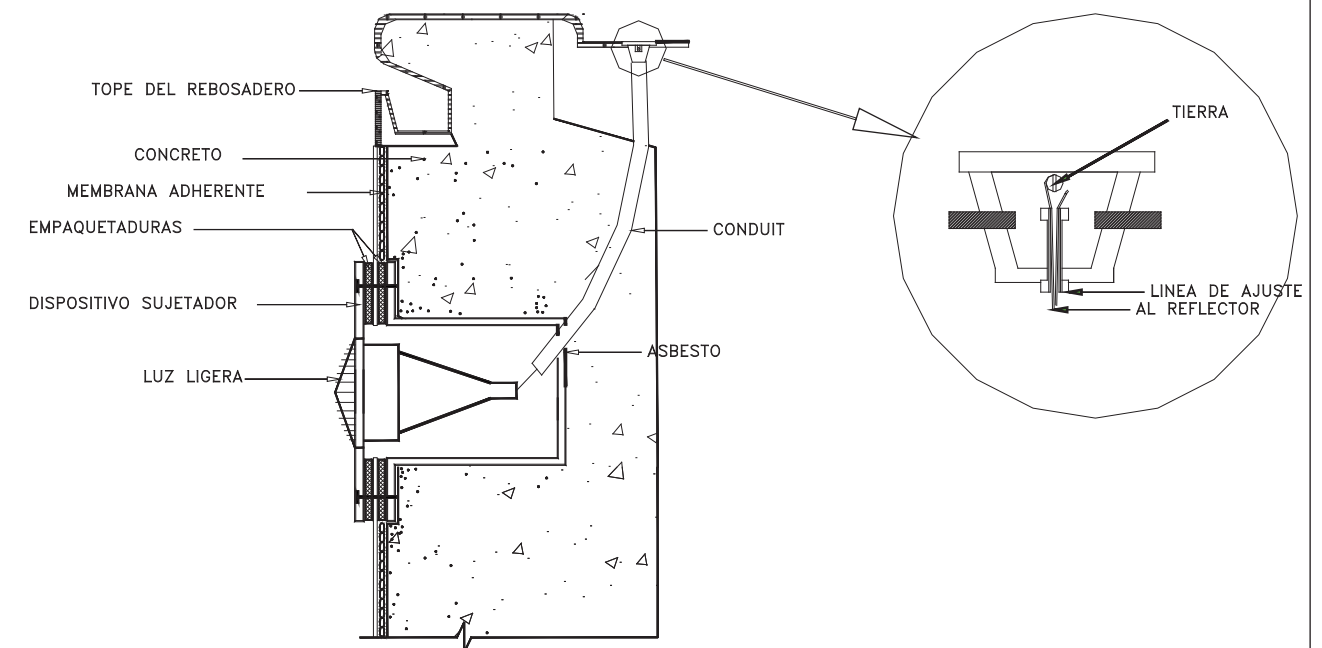

TEMA: Polideportivo


CONTENIDO: Detalles Constructivos

ESCALA: Dimensiones Indicadas

LAMINA: TEC-006


SIMBOLOGIA

UBICACION



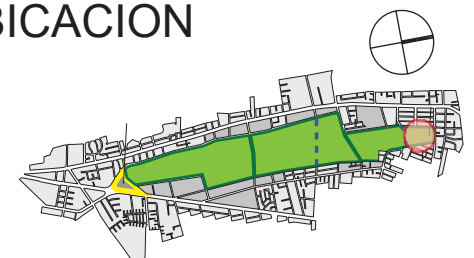


INSTALACIONES AGUA FRIA Y CALIENTE- SECTOR VESTUARIOS DE GIMNASIOS

Implantación de Ubicación

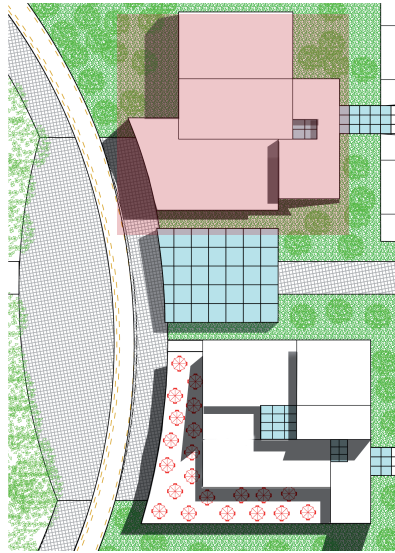

Ubicación

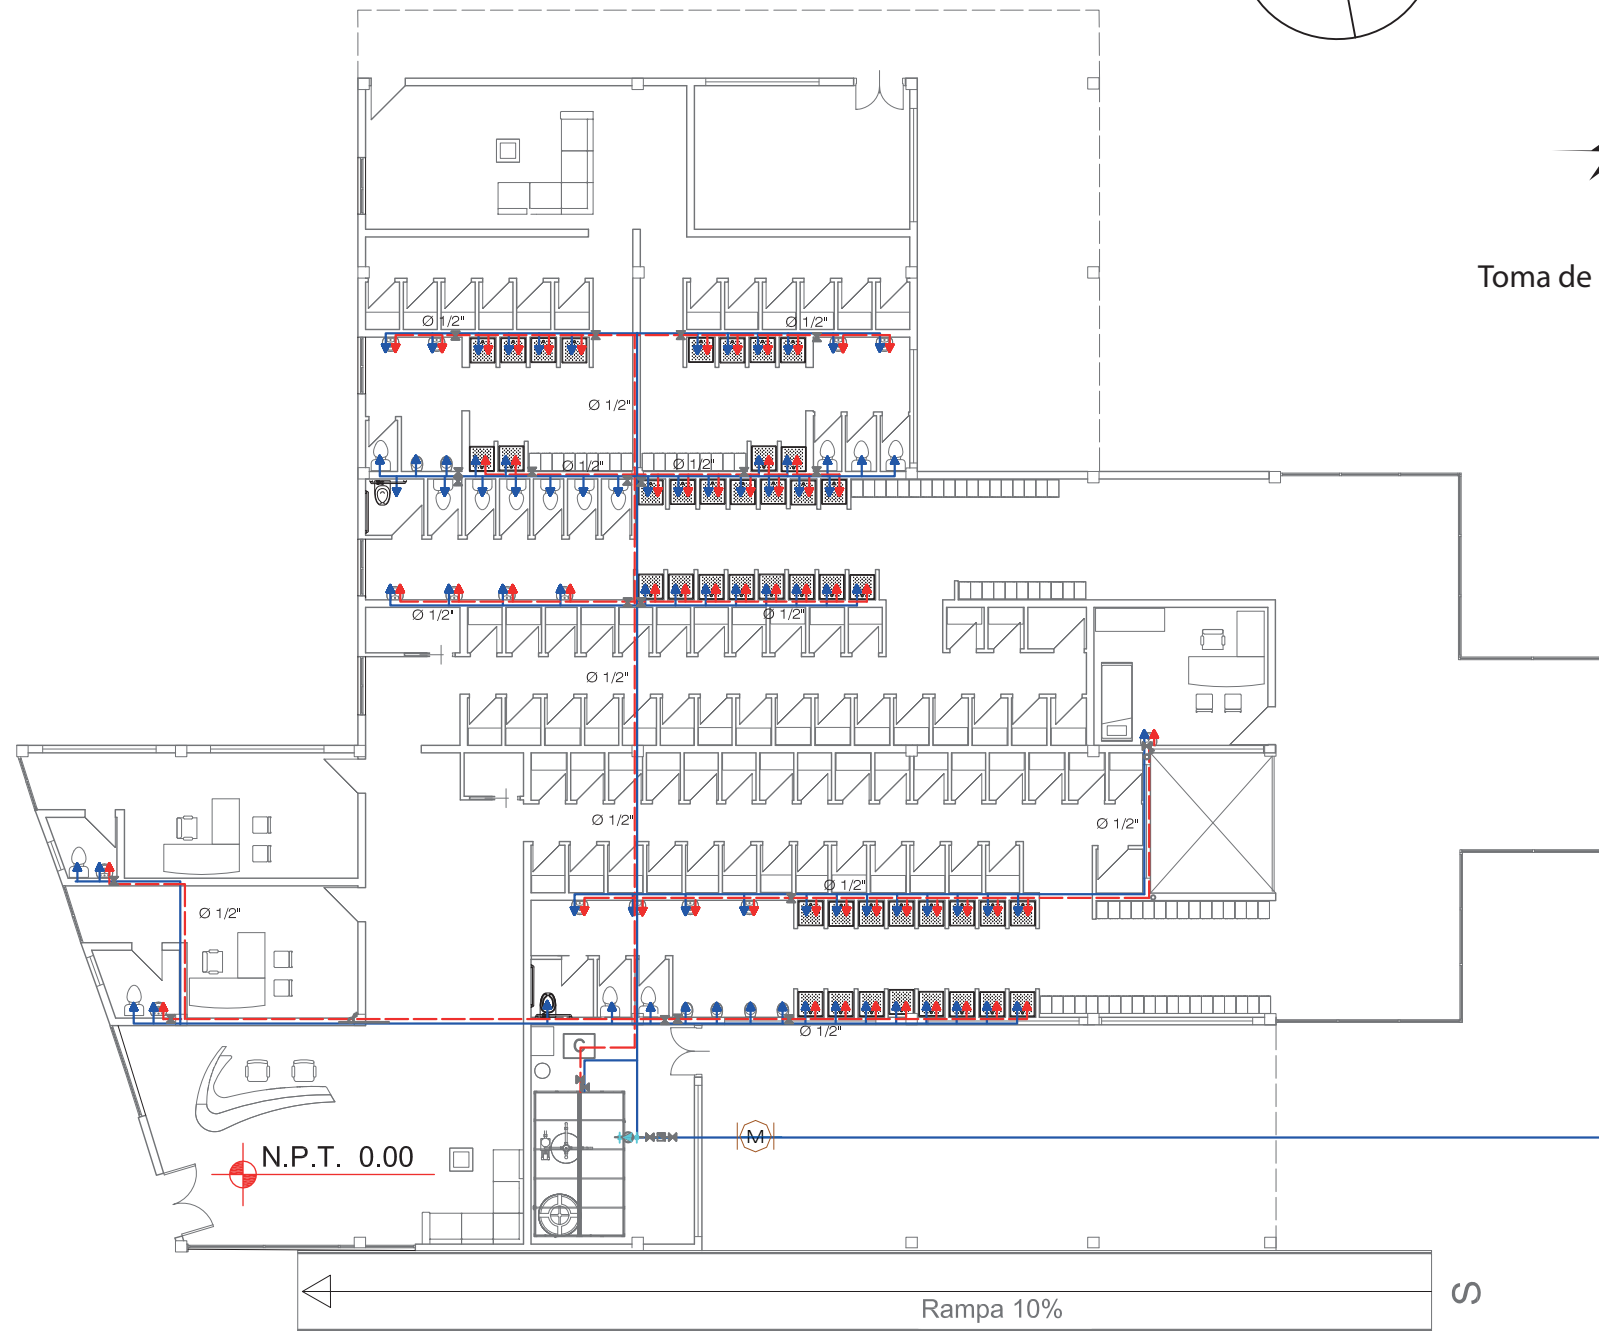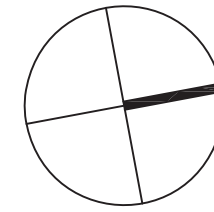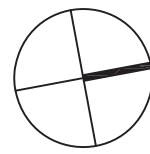

Toma de Agua Potable

Primera Planta

SIMBOLOGIA

- LLAVE DE CORTE GENERAL
- LLAVE DE CORTE APARATO
- RED DE AGUA FRIA
- RED DE AGUA CALIENTE
- BAJANTE - ASENDENTE AGUA
- GRIFO AGUA FRIA
- GRIFO AGUA CALIENTE
- CALDERA
- MEDIDOR
- VALVULA CHECK

Esc 1:200



TEMA: Polideportivo


CONTENIDO: Instalaciones de Agua Fria y Caliente

ESCALA: 1 :200

LAMINA: TEC - 007


SIMBOLOGIA

UBICACION

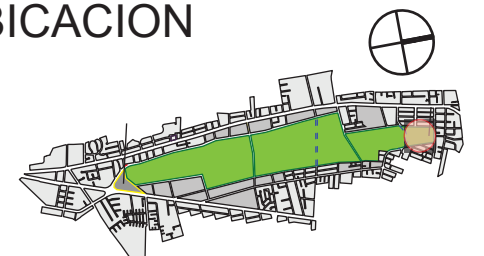


INSTALACIONES AGUA FRIA Y CALIENTE- SECTOR VESTUARIOS DE GIMNASIOS

Implantación de Ubicación

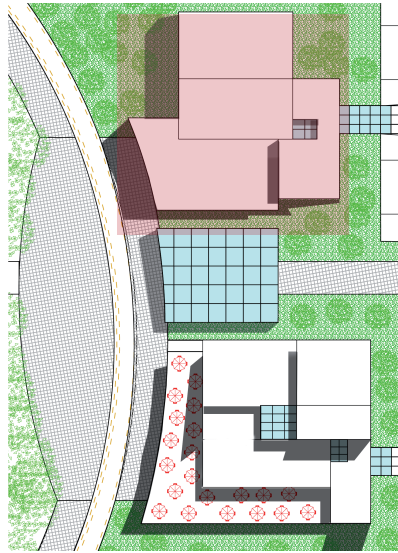

Ubicación

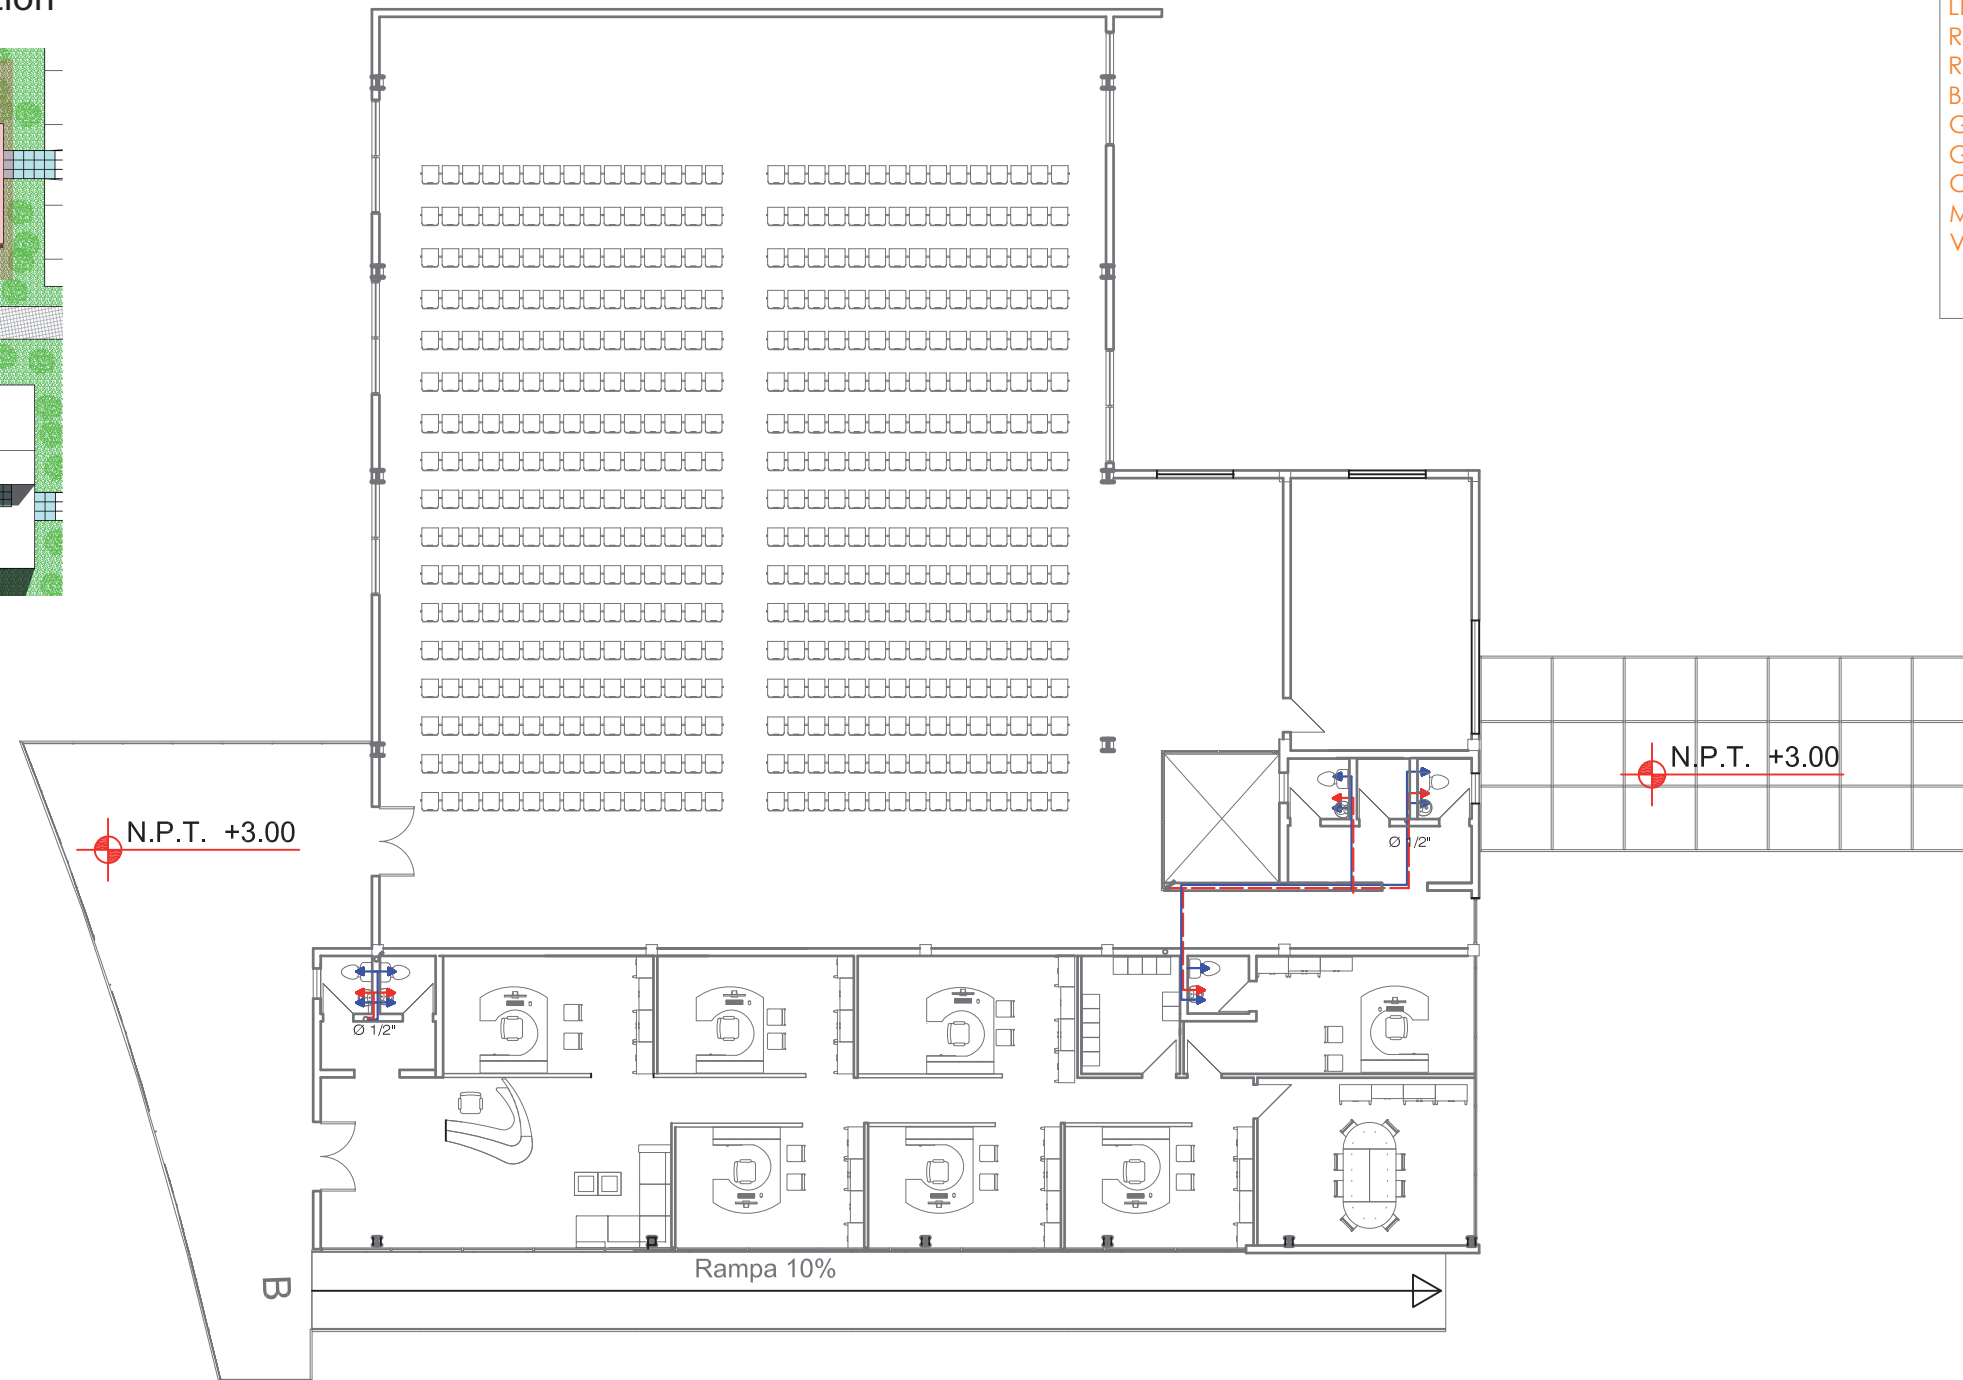

Segunda Planta

Esc 1:200

SIMBOLOGIA	
LLAVE DE CORTE GENERAL	
LLAVE DE CORTE APARATO	
RED DE AGUA FRIA	
RED DE AGUA CALIENTE	
BAJANTE - ASENDENTE AGUA	
GRIFO AGUA FRIA	
GRIFO AGUA CALIENTE	
CALDERA	
MEDIDOR	
VALVULA CHECK	



TEMA: Polideportivo


CONTENIDO: Instalaciones de Agua Fria y Caliente

ESCALA: 1 :200

LAMINA: TEC - 008


SIMBOLOGIA

UBICACION


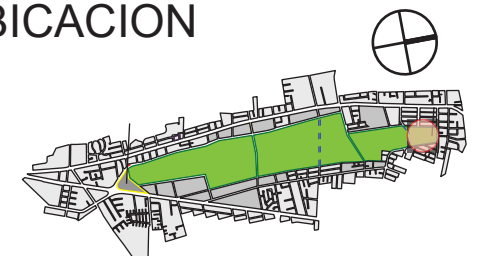


INSTALACIONES SANITARIAS- SECTOR VESTUARIOS DE GIMNASIOS

Implantación de Ubicación

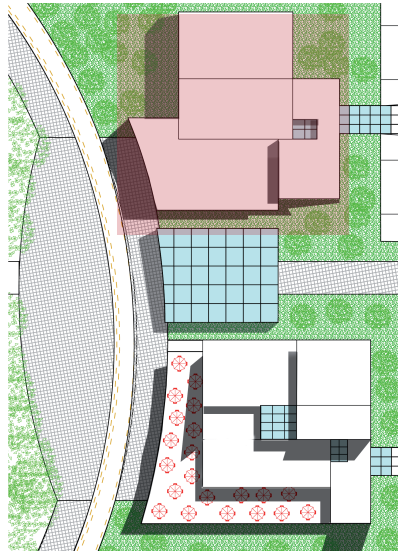


Ubicación

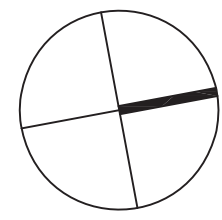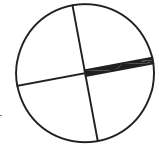


SIMBOLOGIA

- Tubería Ø 4"
- Tubería Ø 2"
- Caja de revision matrices
- Caja matriz - adcantarillado
- Tuveria de ventilacion
- Bajante

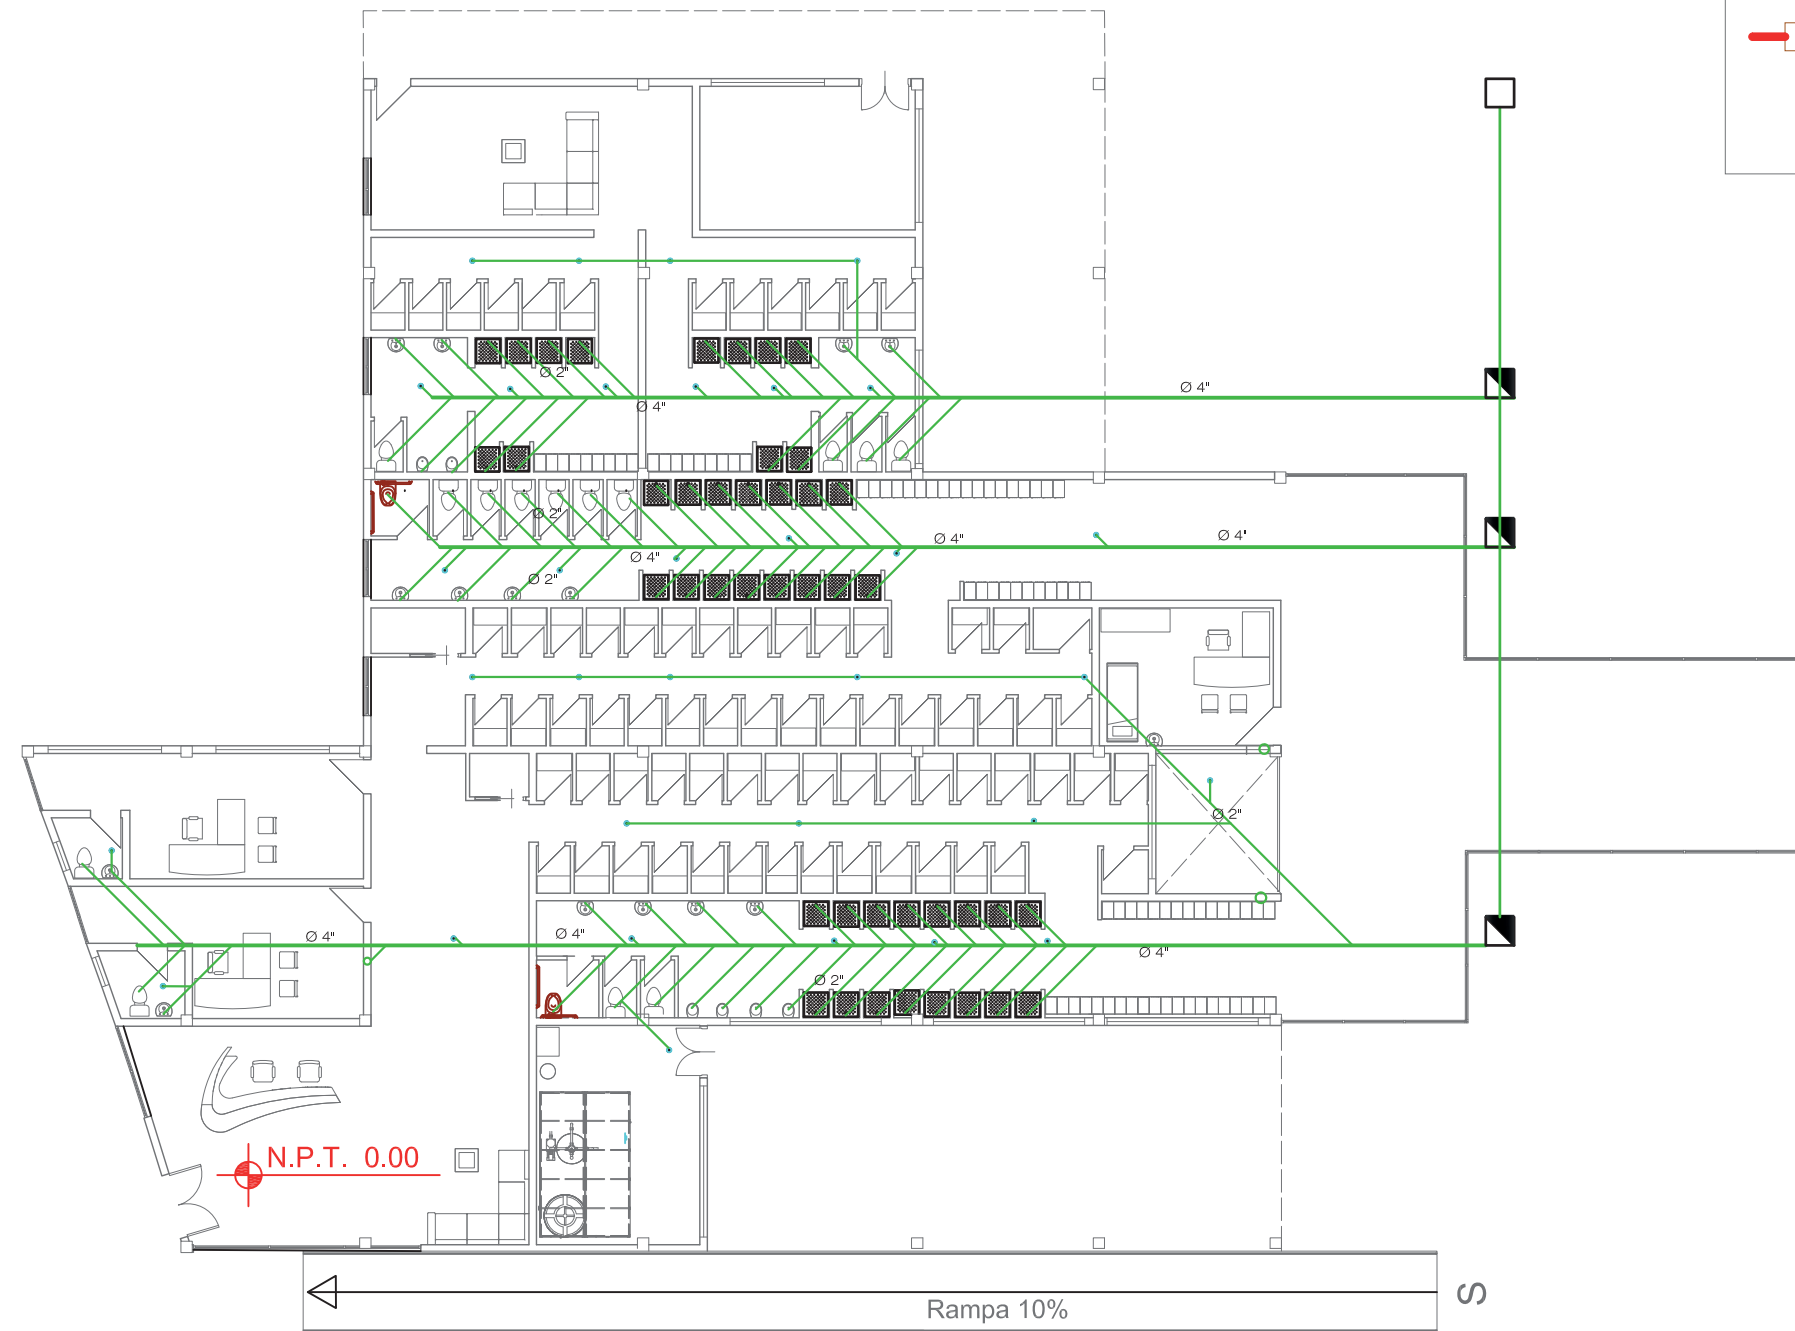







Primera Planta


Esc 1:200


 <p>UNIVERSIDAD DE LAS AMERICAS LAURATE INTERNATIONAL UNIVERSITIES</p>	TEMA: Polideportivo	ESCALA: 1 :200	SIMBOLOGIA	UBICACION
	CONTENIDO: Instalaciones Sanitarias	LAMINA: TEC -009		


INSTALACIONES SANITARIAS- SECTOR VESTUARIOS DE GIMNASIOS

SIMBOLOGIA


-  Tuberia Ø 4"
-  Tuberia Ø 2"
-  Caja de revision matrices
-  Caja matriz - adcantarillado
-  Tuveria de ventilacion
-  Bajante

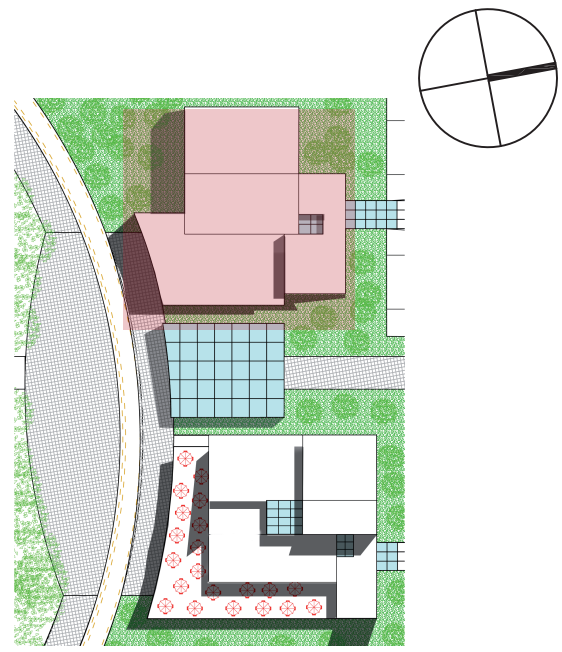

Ubicacion 

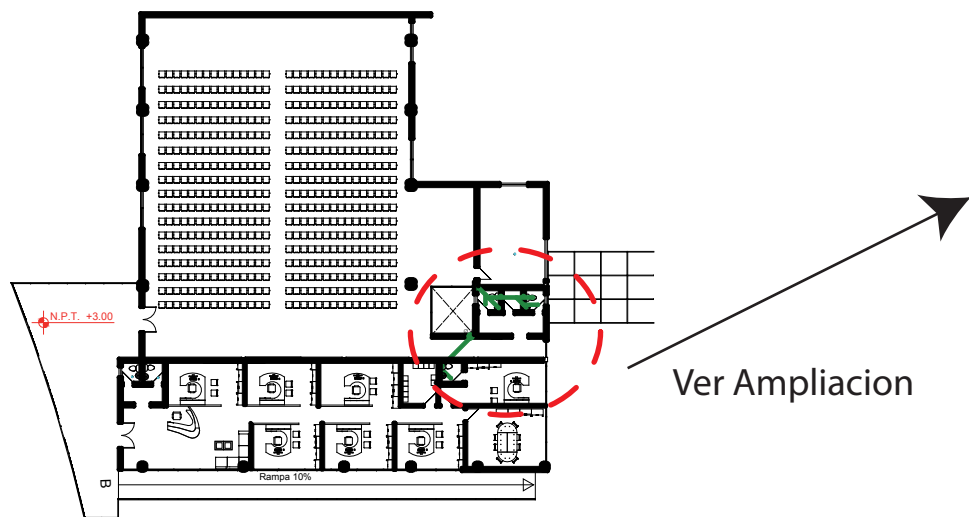
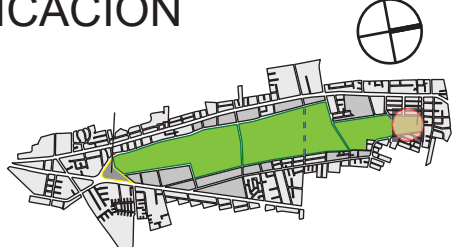


Ver Ampliacion

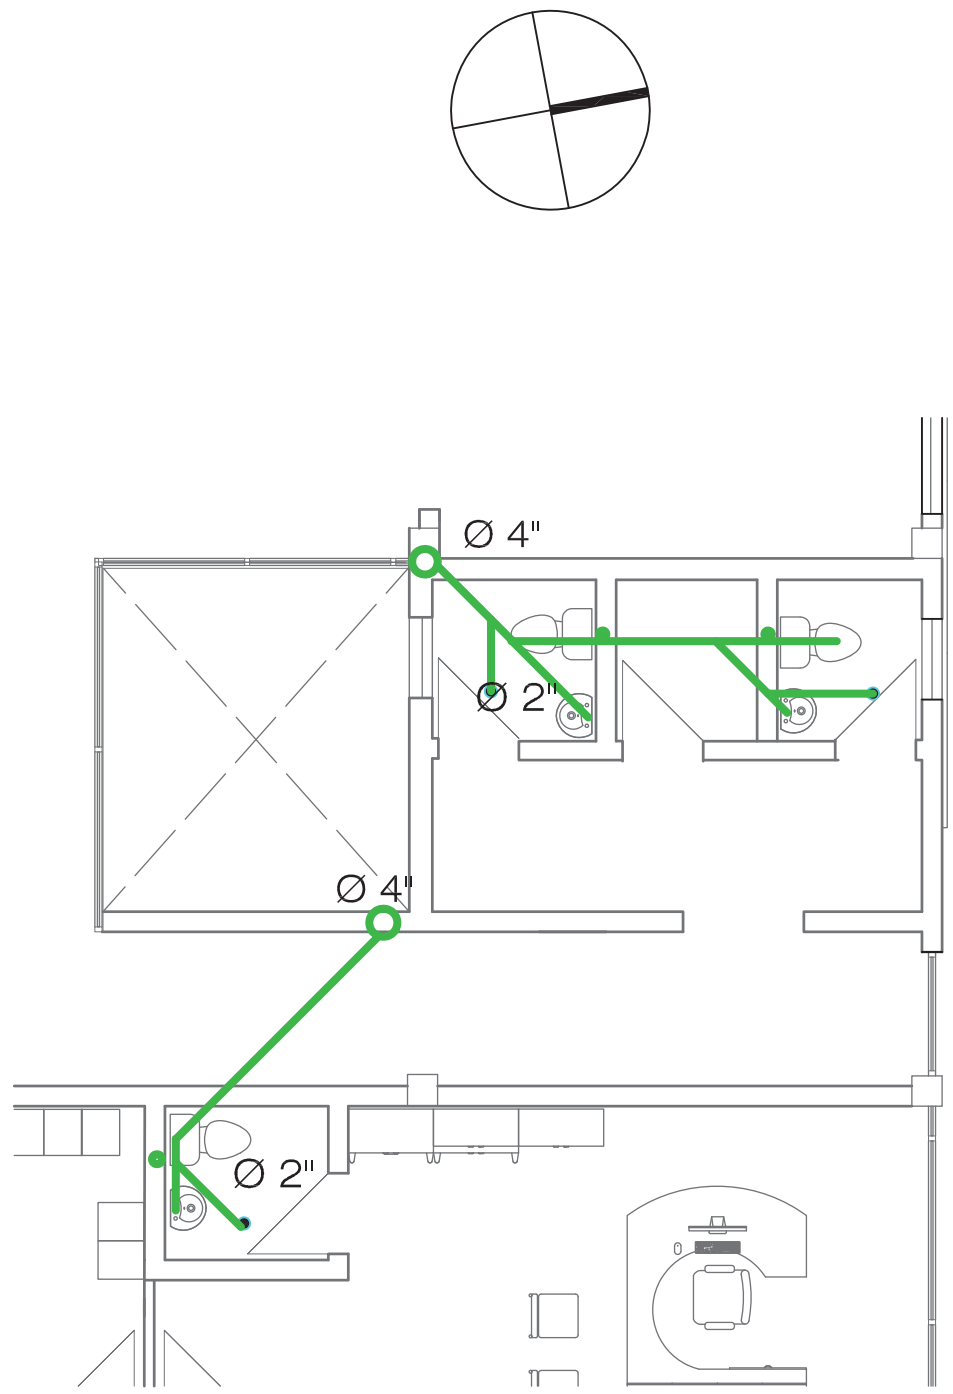

Segunda Planta

Esc 1:75

 <p>UNIVERSIDAD DE LAS AMERICAS LAURATE INTERNATIONAL UNIVERSITIES</p>	TEMA: Polideportivo	ESCALA: 1 :75	SIMBOLOGIA	UBICACION 
	CONTENIDO: Instalaciones Sanitarias	LAMINA: TEC - 010		

