

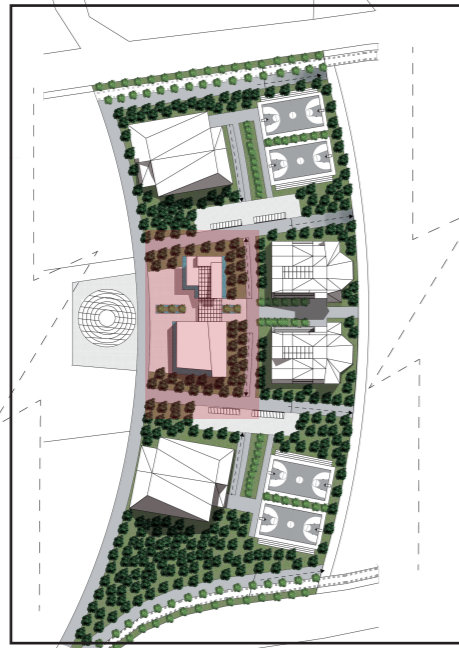



Plataforma A

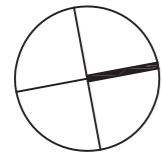


Ubicación

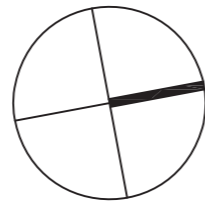

Implantación de Ubicación

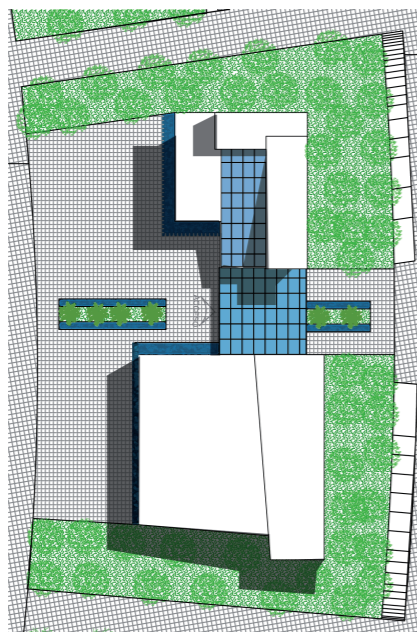

Columnas Tipo "I" 20x20cm
DETALLE DE COLUMNA "I" H6
VER DETALLE E7- LAMINA STR - 011

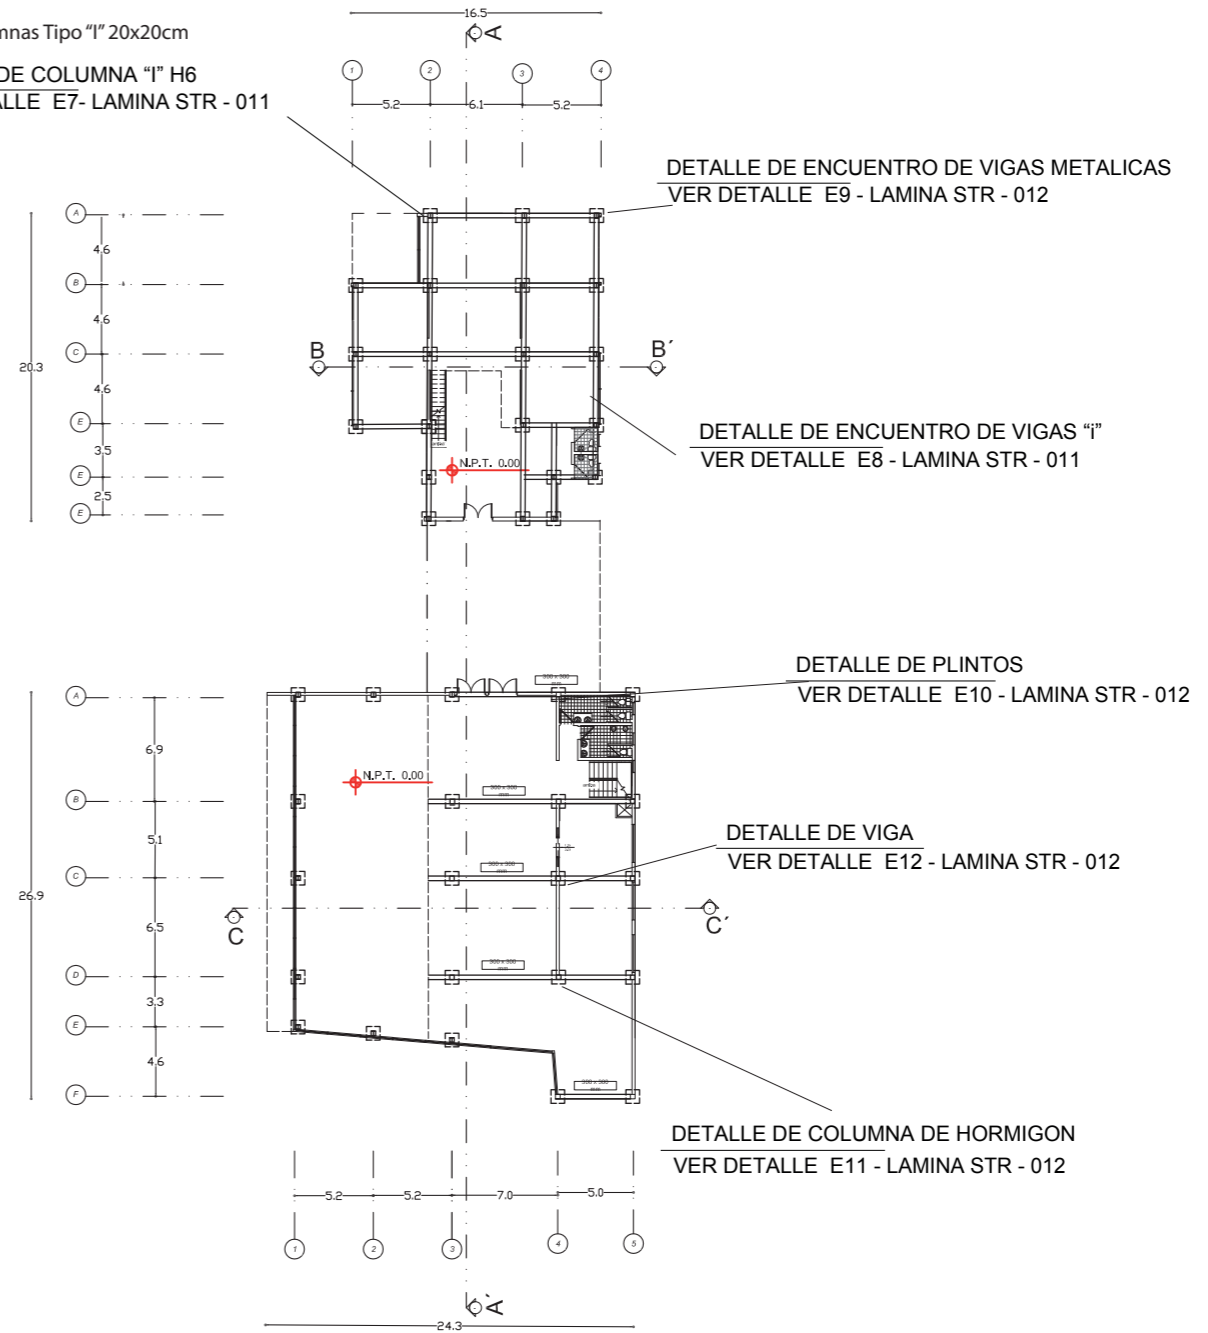

Estructuración

Esc 1:500




TEMA: Polideportivo

CONTENIDO: Estructuración de Edificio Administrativo 1


ESCALA: 1 :500


LAMINA: STR - 001

SIMBOLOGIA


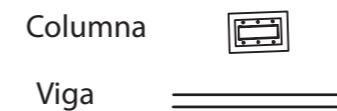


UBICACION

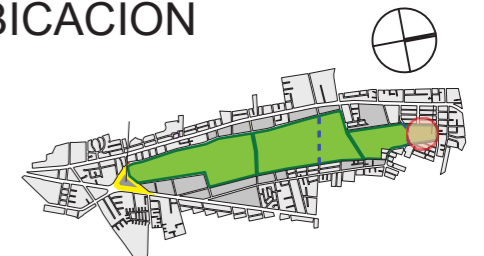


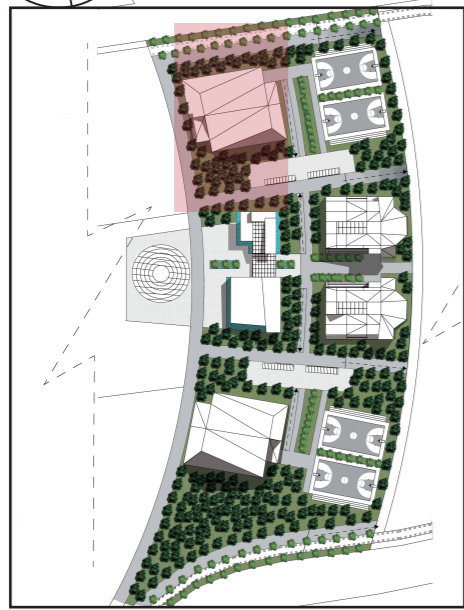

Ubicación


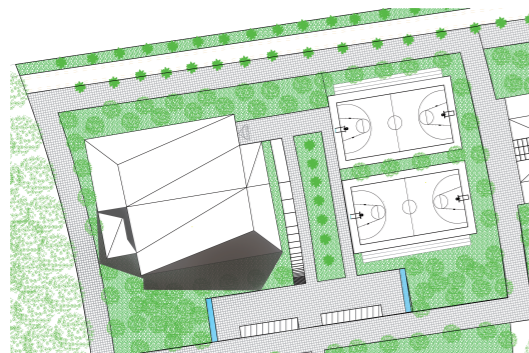
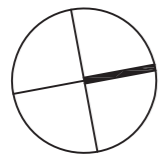


Implantación de Ubicación

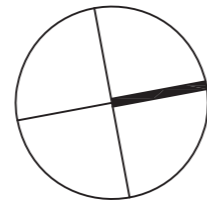

DETALLE DE CANASTILLA 1A
VER DETALLE E-2 - LAMINA STR - 010

DETALLE DE CANASTILLA 2B
VER DETALLE E-3 - LAMINA STR - 010

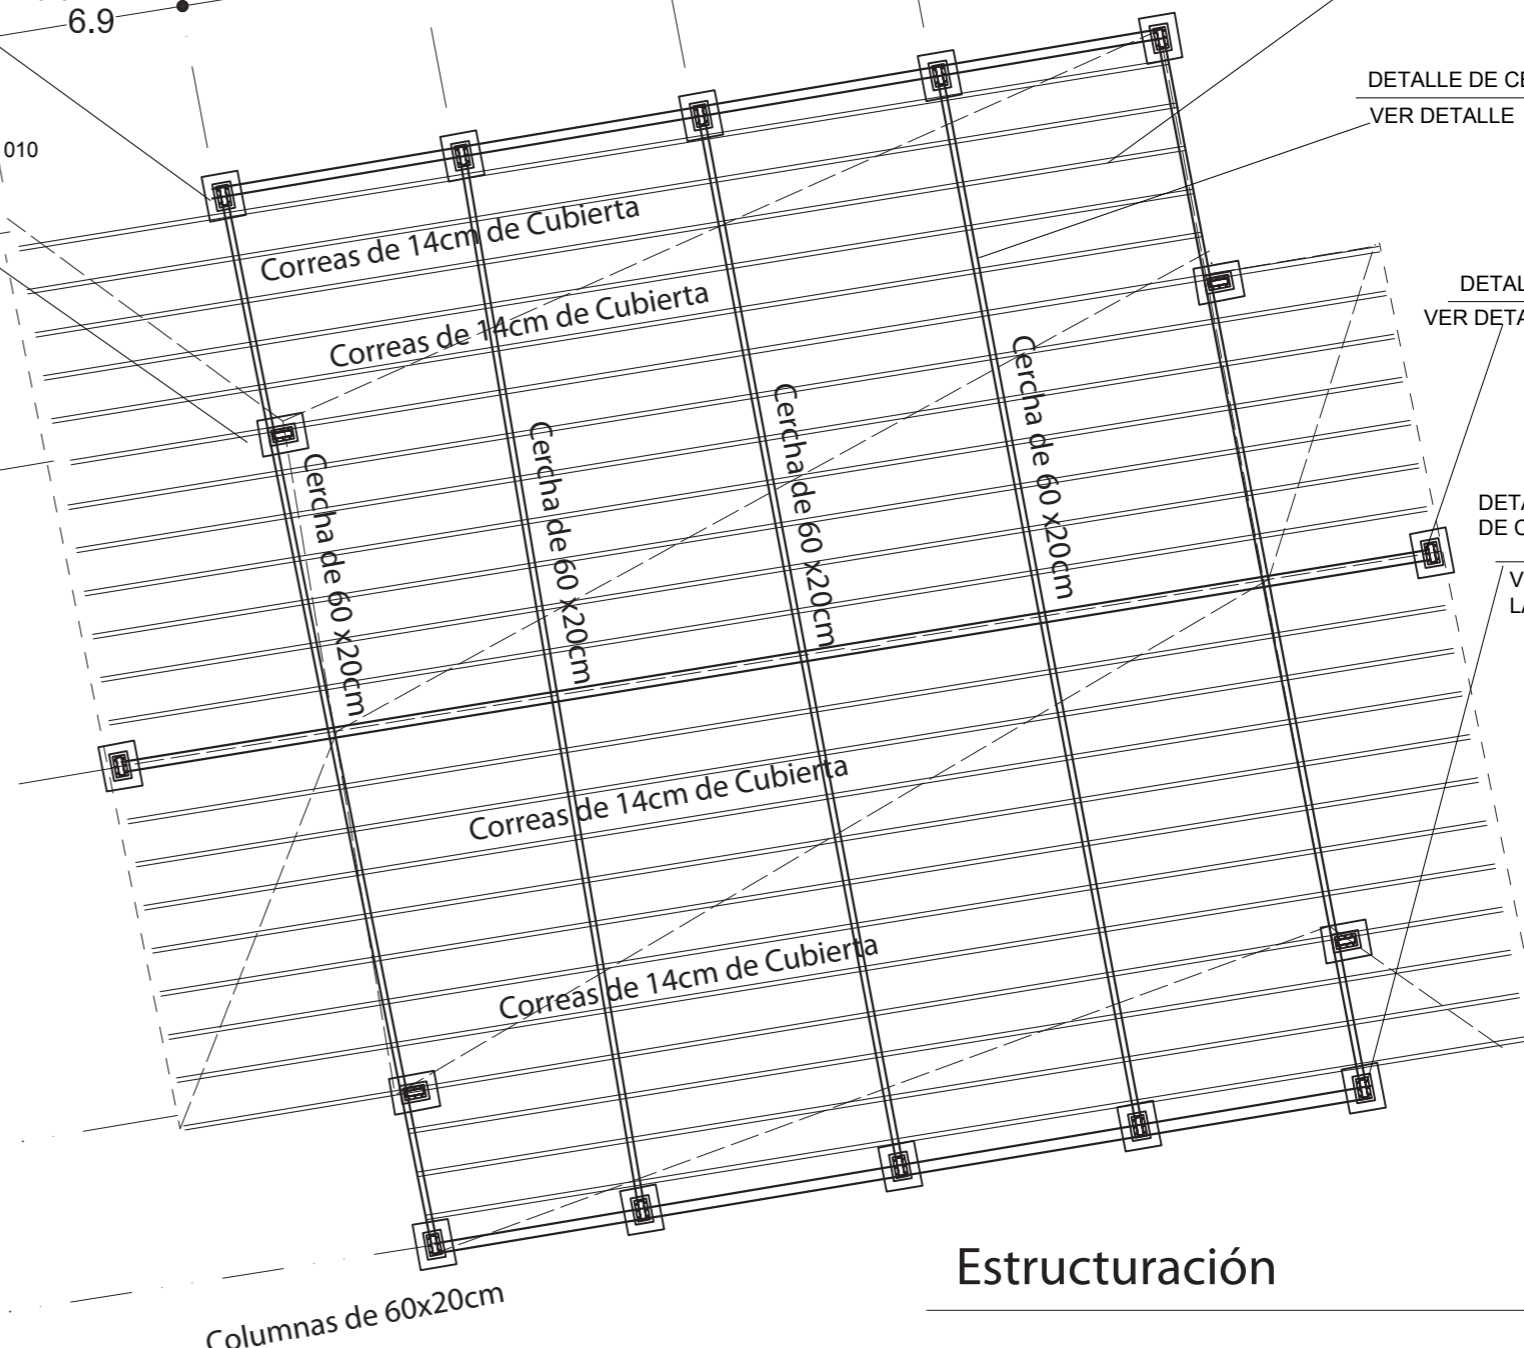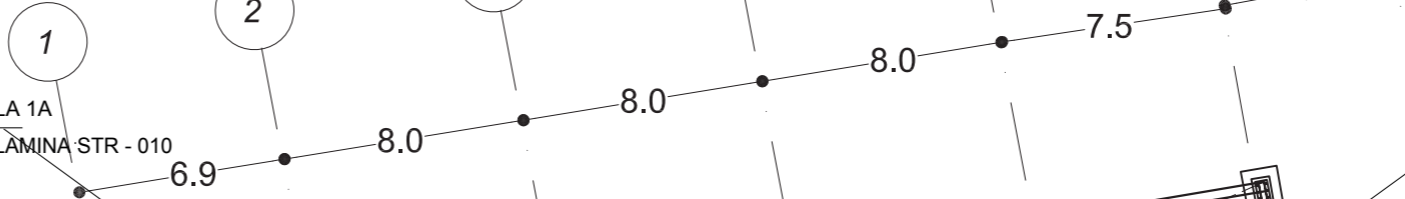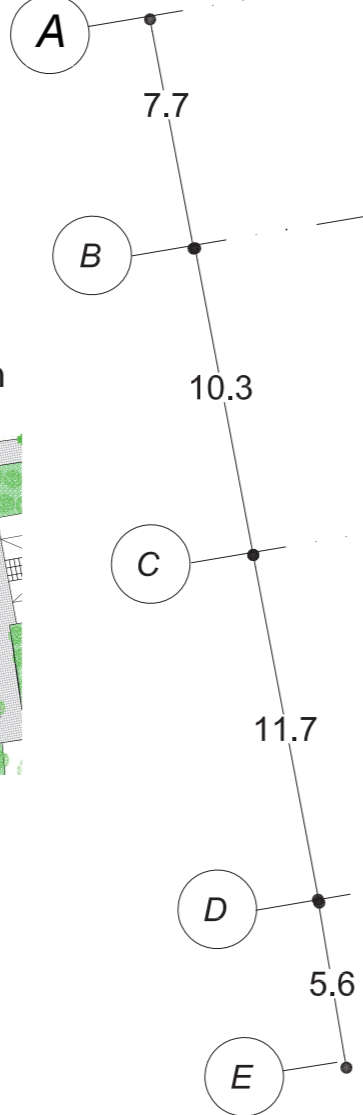

DETALLE DE CUBIERTA
VER DETALLE E5 - LAMINA STR - 011

DETALLE DE CERCHA
VER DETALLE E4 - LAMINA STR - 010

DETALLE DE COLUMNA
VER DETALLE E1 - LAMINA STR - 010

DETALLE DE ENCUENTROS DE CERCHAS
VER DETALLE E6 - LAMINA STR - 011

Estructuración

Esc 1:250




TEMA: Polideportivo
CONTENIDO: Estructuración Cancha de Basquet Cubierta


ESCALA: 1 :250
LAMINA: STR - 002

SIMBOLOGIA
Columna [Symbol]
Viga [Symbol]
Correa [Symbol]







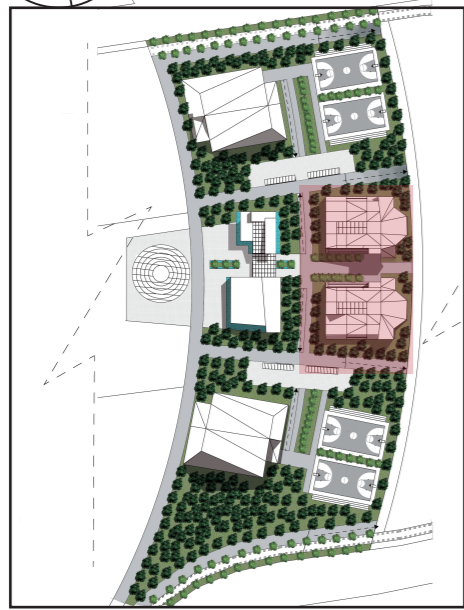

Ubicación

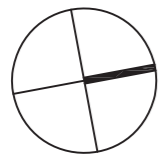

Implantación de Ubicación

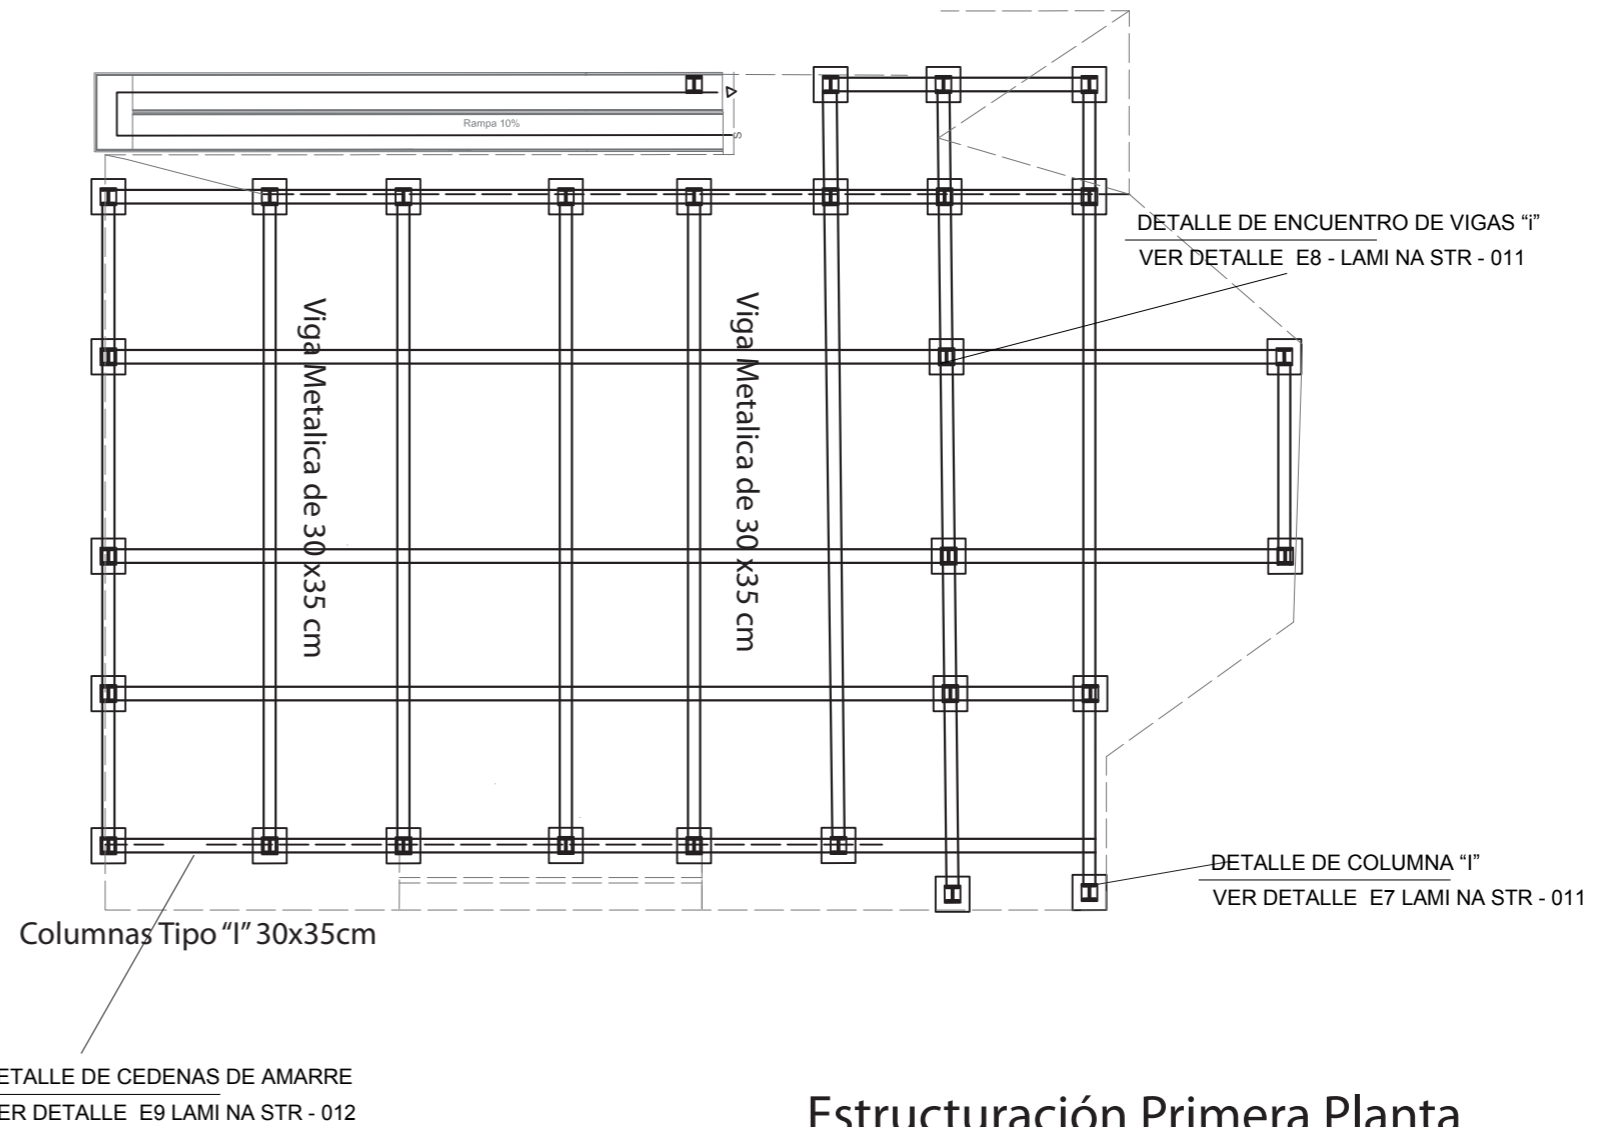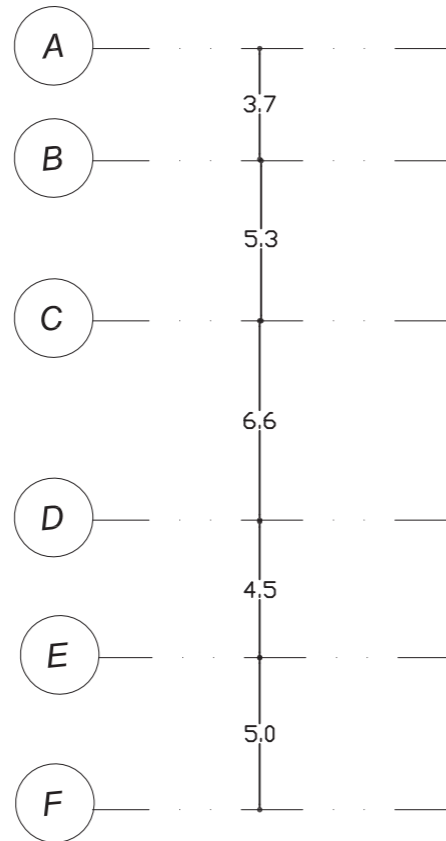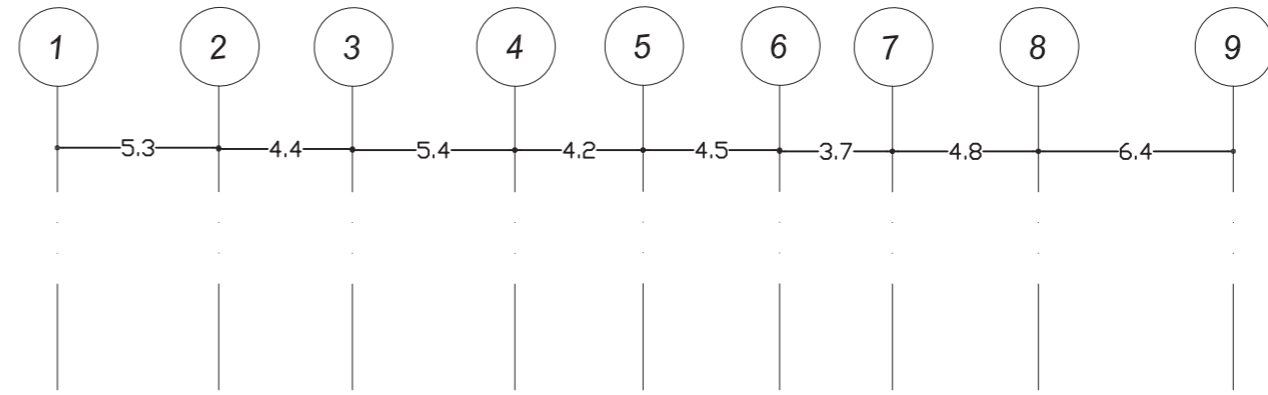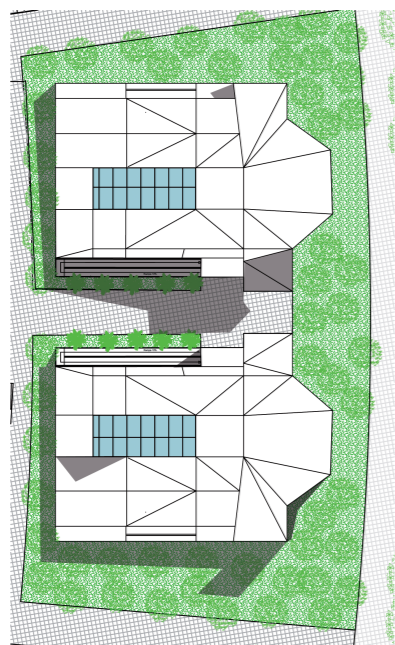

Estructuración Primera Planta

Esc 1:250




TEMA: Polideportivo

CONTENIDO: Estructuración Edificio Juegos de Mesa


ESCALA: 1 :250


LAMINA: STR - 003

SIMBOLOGIA


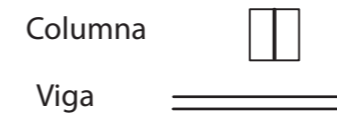


UBICACION



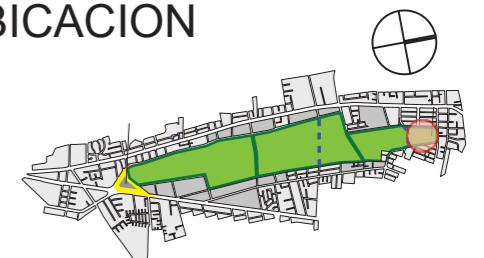


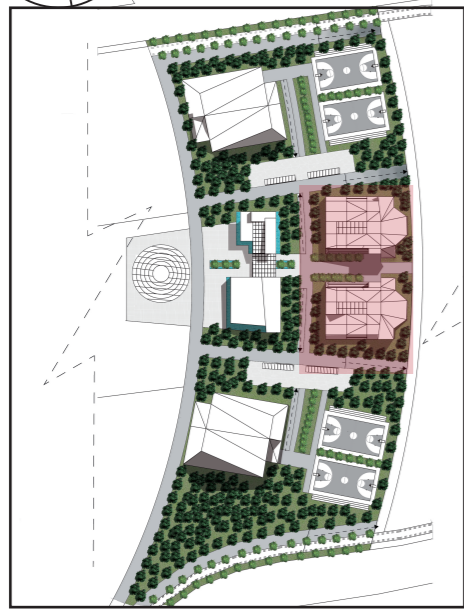

Ubicación

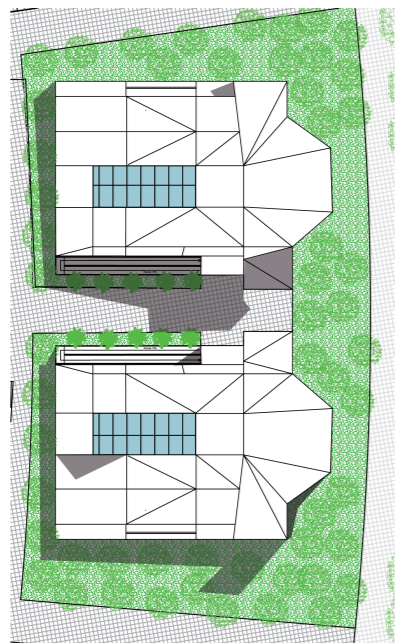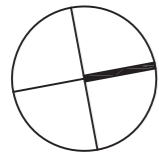

Implantación de Ubicación

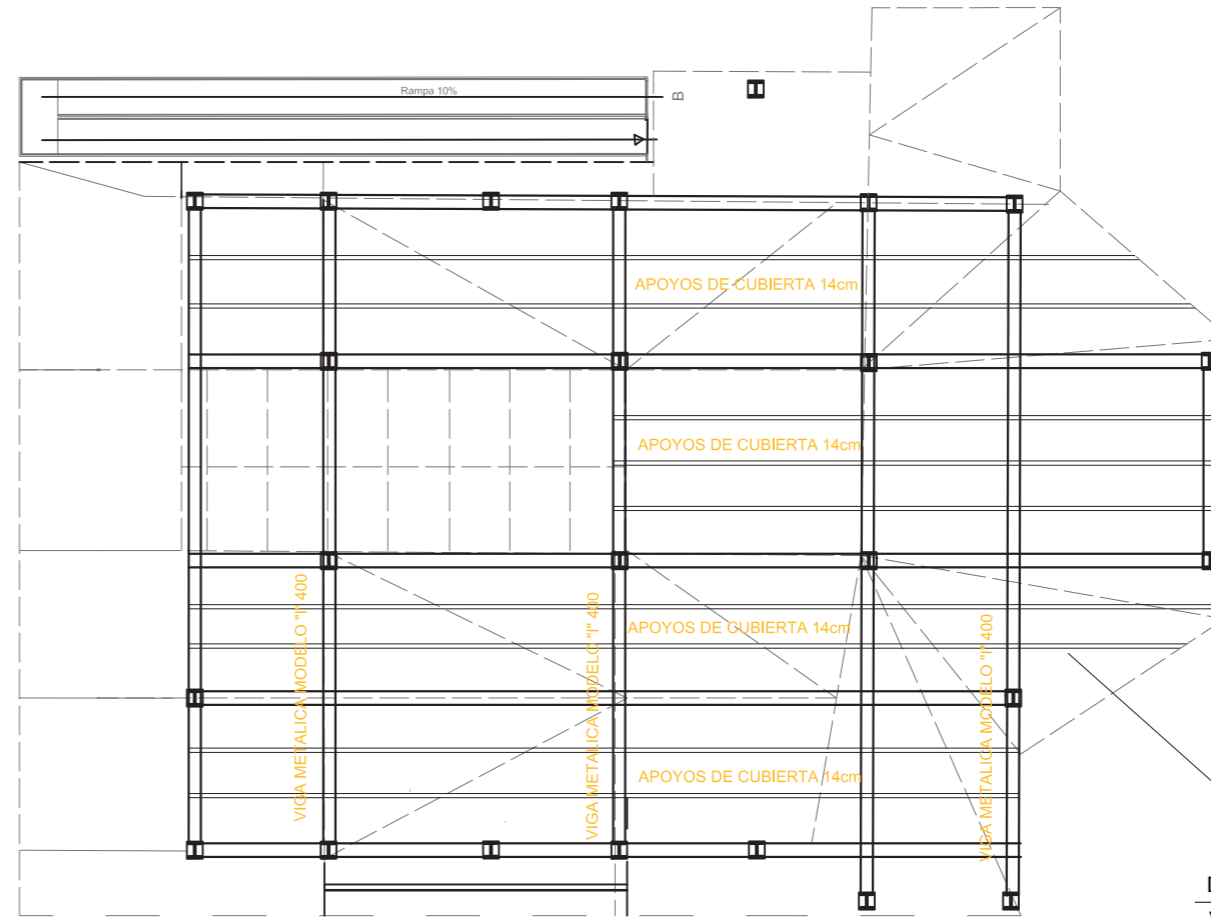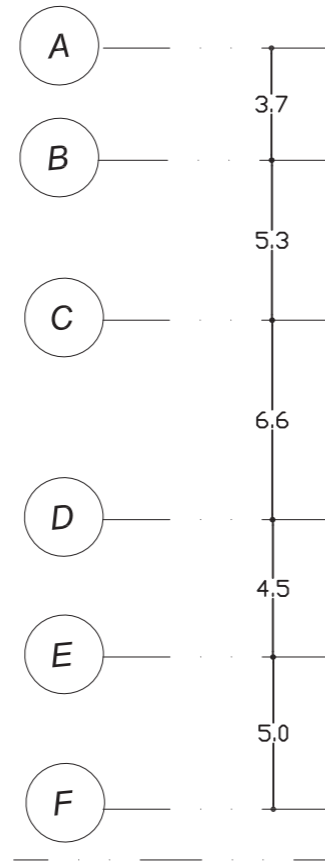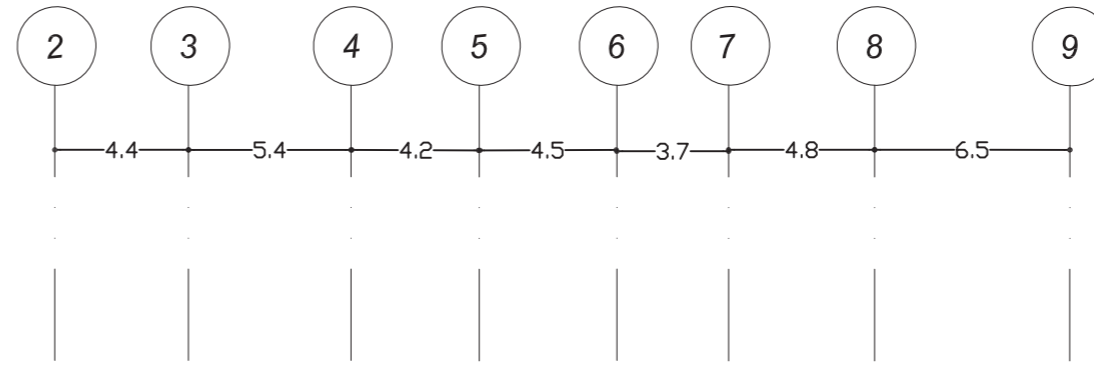

DETALLE DE CUBIERTA
VER DETALLE E5 LAMI NA STR - 011

Estructuración Segunda Planta

Esc 1:250



TEMA: Polideportivo

CONTENIDO: Estructuración Edificio Juegos de Mesa

ESCALA: 1 :250


LAMINA: STR - 004


SIMBOLOGIA

Columna


Viga

UBICACION

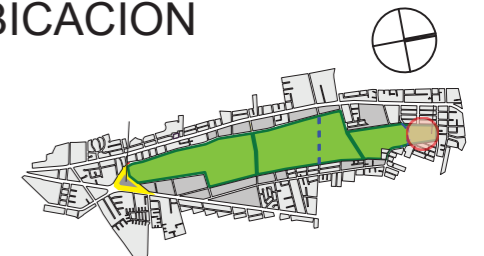


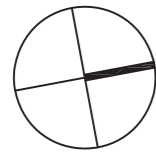





Plataforma B

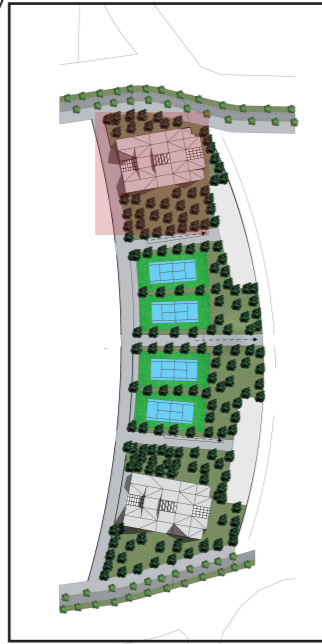

Ubicación

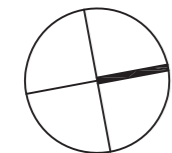

Implantación de Ubicación

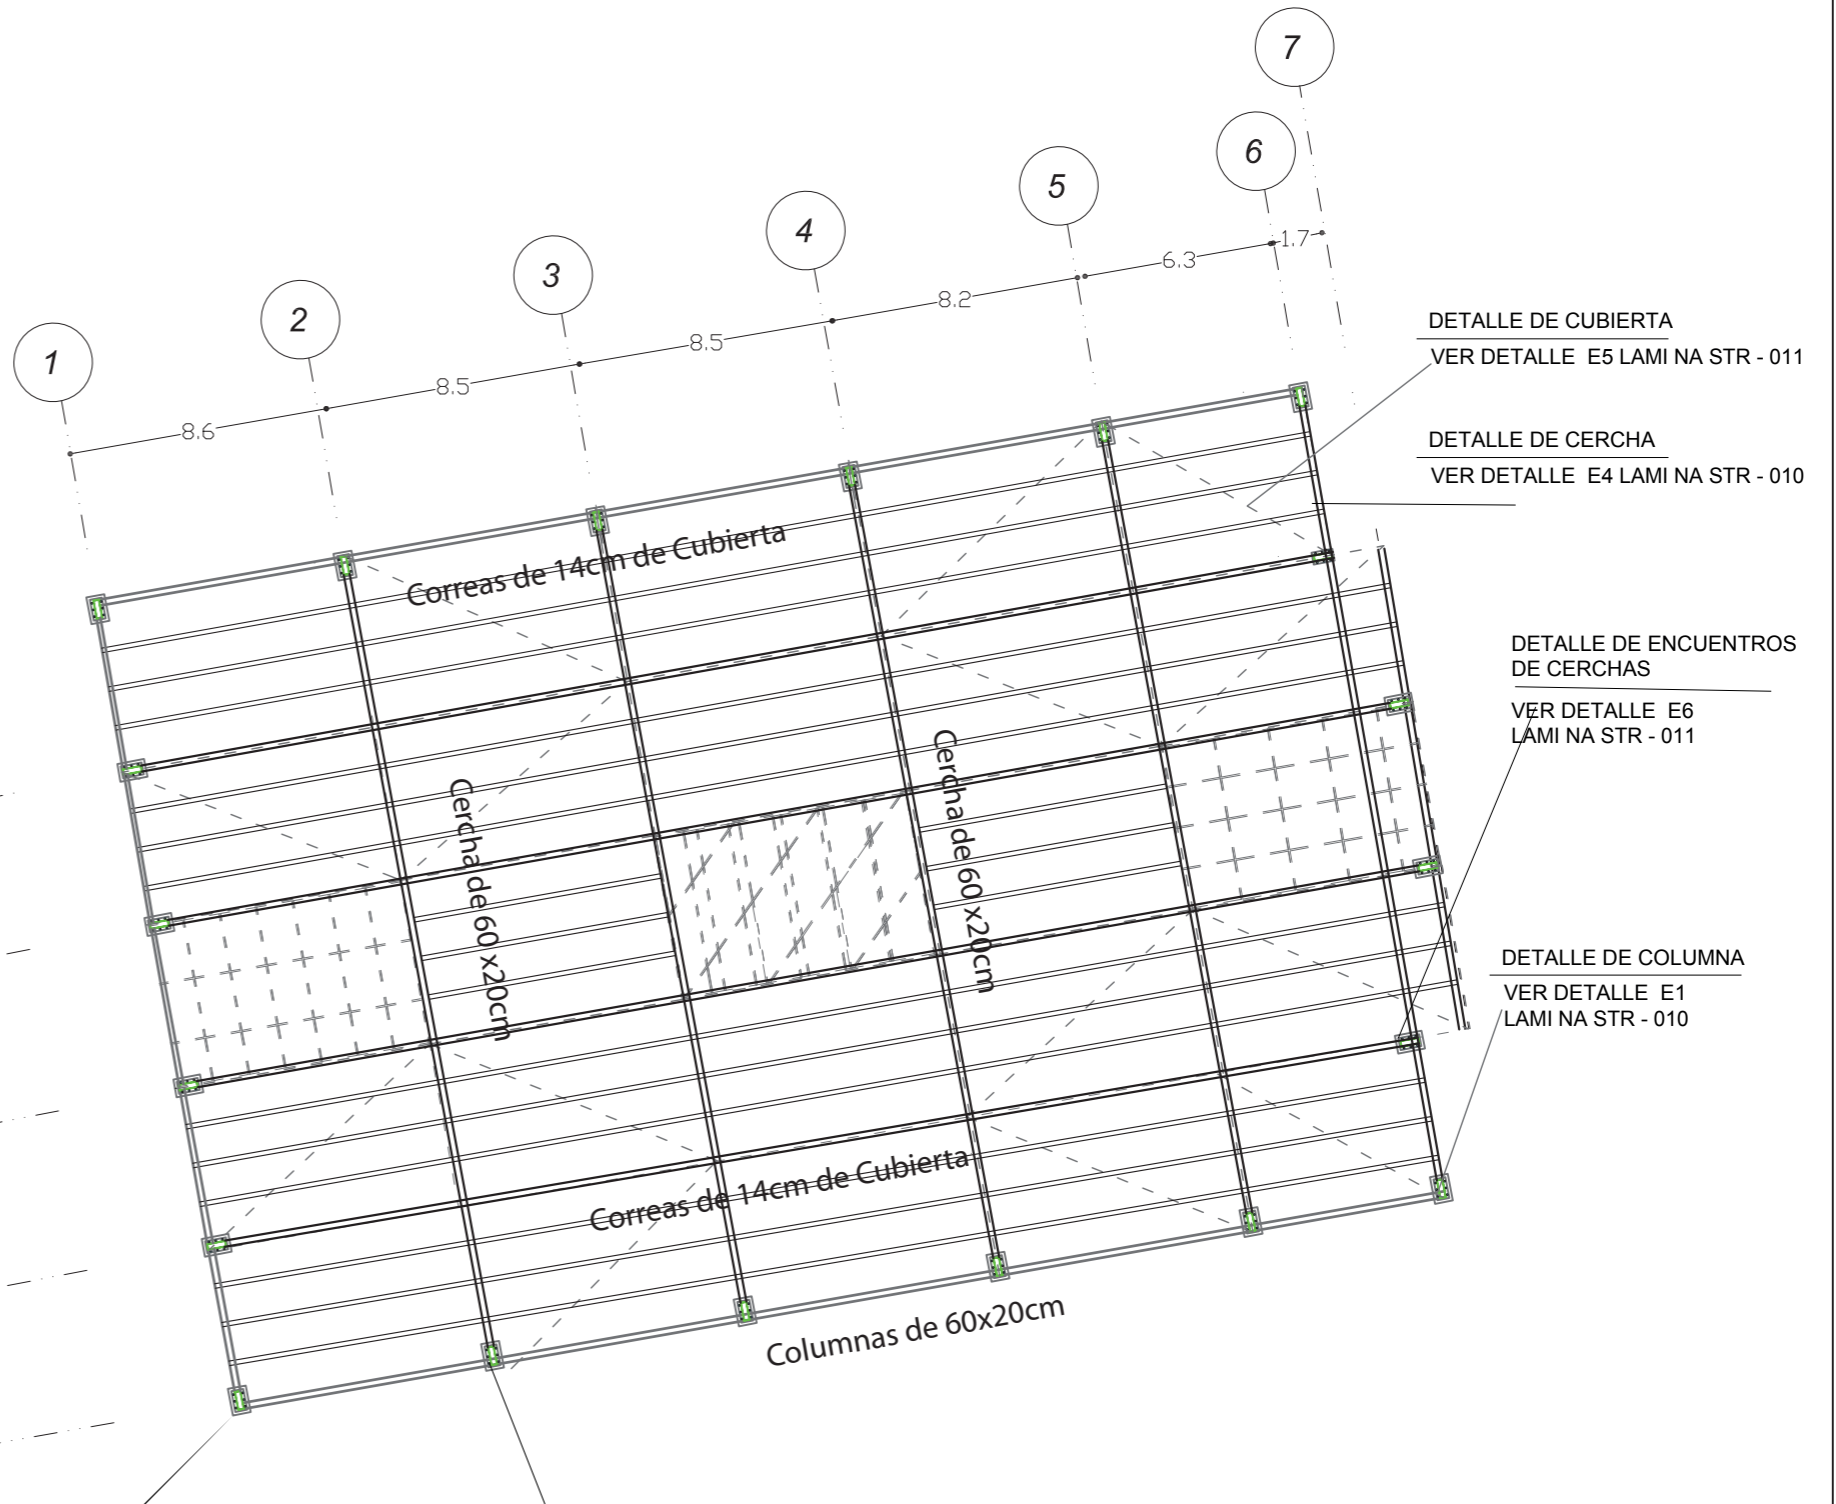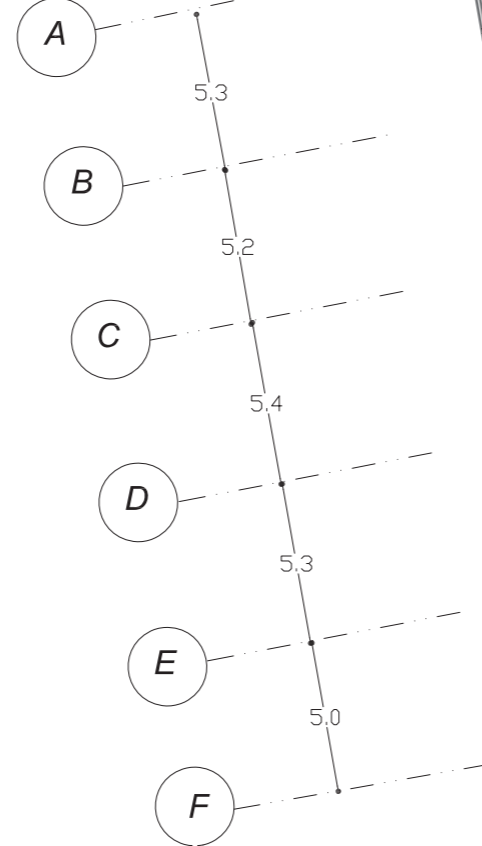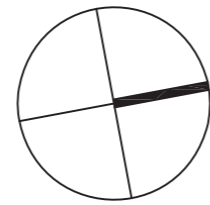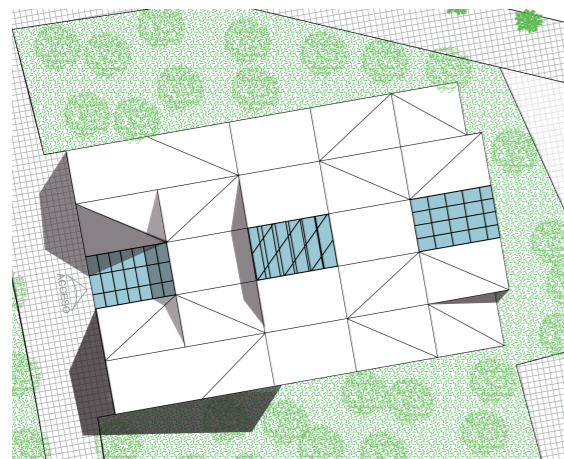

DETALLE DE CANASTILLA 1F
VER DETALLE E-2
LAMI NA STR - 010

DETALLE DE CANASTILLA 2F
VER DETALLE E-3
LAMI NA STR - 010

DETALLE DE CUBIERTA
VER DETALLE E5 LAMI NA STR - 011

DETALLE DE CERCHA
VER DETALLE E4 LAMI NA STR - 010

DETALLE DE ENCUENTROS
DE CERCHAS
VER DETALLE E6
LAMI NA STR - 011

DETALLE DE COLUMNA
VER DETALLE E1
LAMI NA STR - 010

Estructuración de Cancha de Tenis

Esc 1:250



TEMA: Polideportivo

CONTENIDO: Estructuración de Cancha de Tenis Cubierta


ESCALA: 1 :250


LAMINA: STR - 005

SIMBOLOGIA


- Columna
- Viga
- Correa

UBICACION

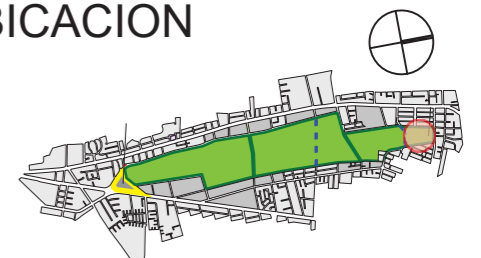


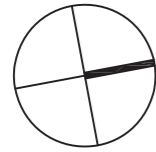




Plataforma E

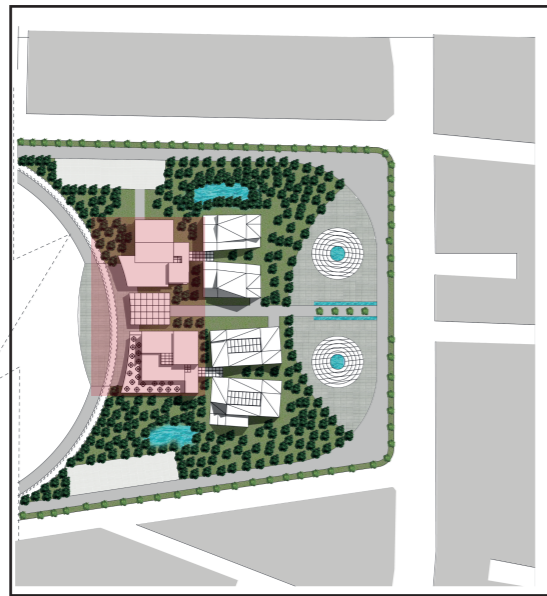

Ubicación

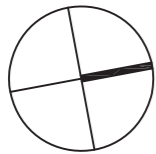


Implantación de Ubicación

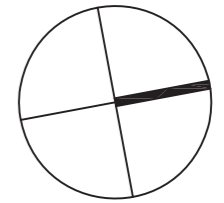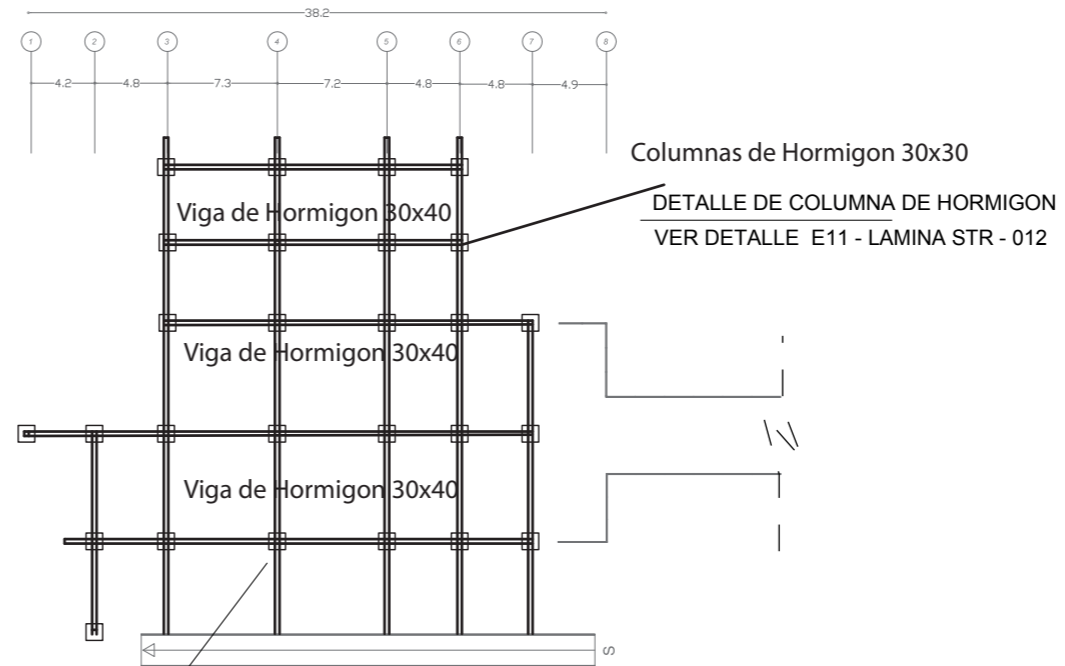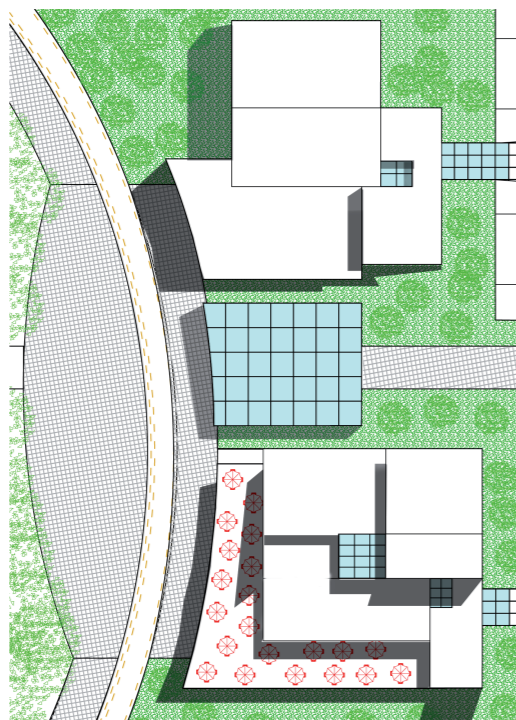

DETALLE DE PLINTOS
VER DETALLE E10 -
LAMINA STR - 012

DETALLE DE VIGA
VER DETALLE E12 - LAMI NA STR - 012

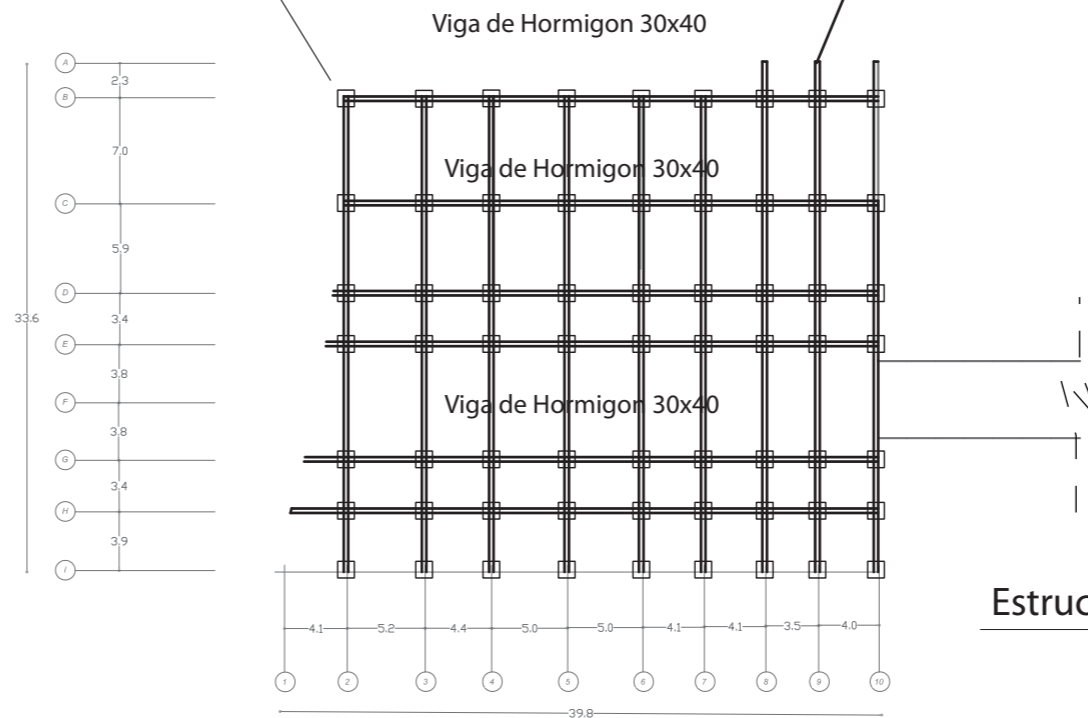

Estructuración Edificio Administrativo 2
Esc 1:500



TEMA: Polideportivo

CONTENIDO: Estructuración
Edificio Administrativo 2

ESCALA: 1 :500


LAMINA: STR - 006


SIMBOLOGIA

Columna

Viga

UBICACION




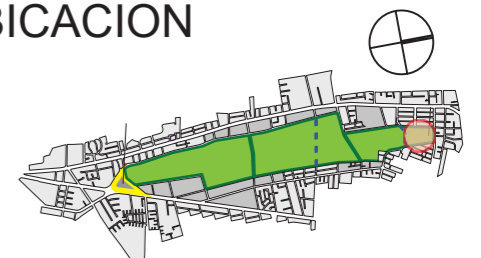


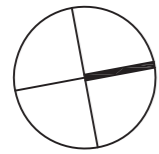

Plataforma E



Ubicación

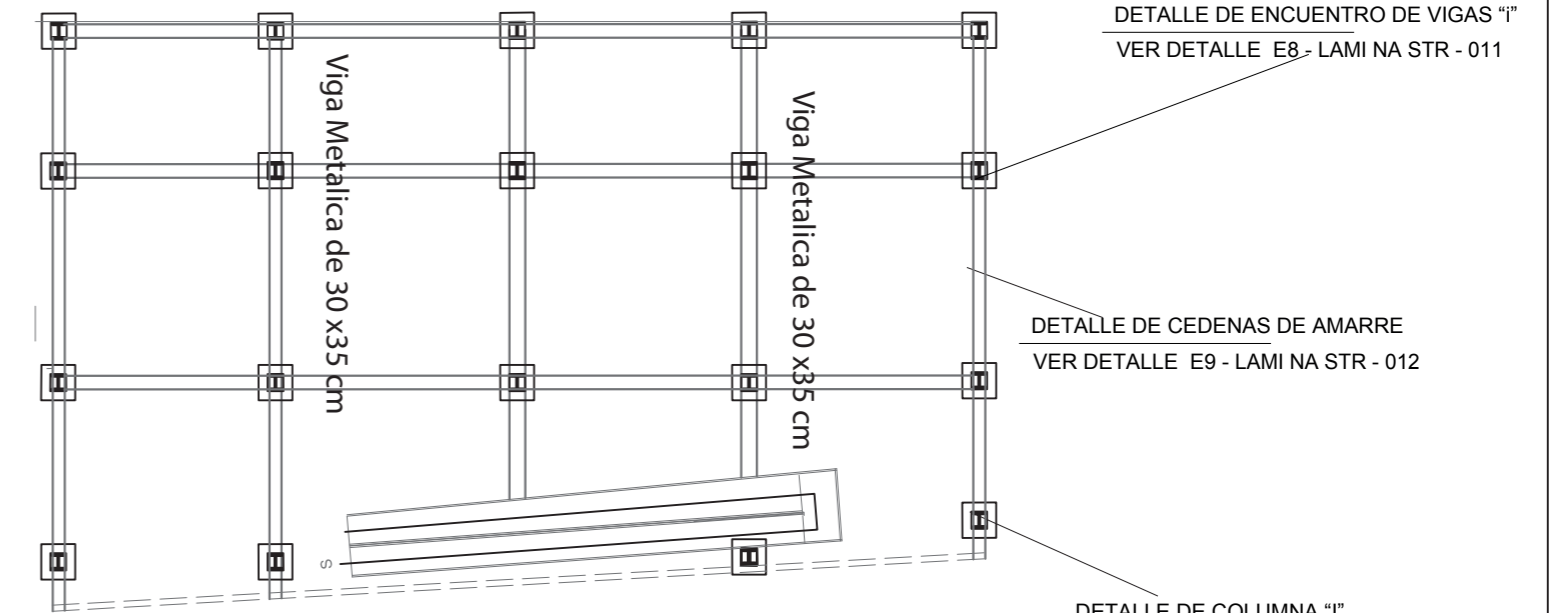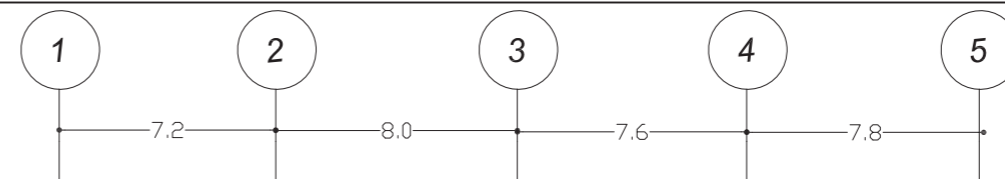
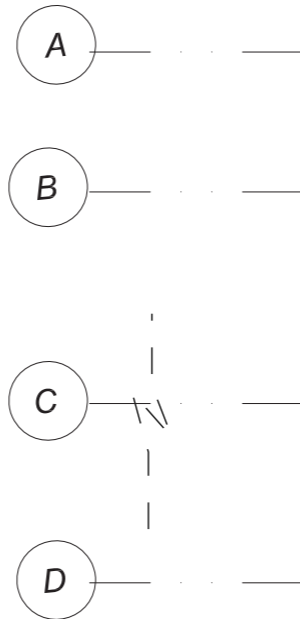
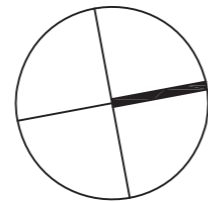


DETALLE DE CEDENAS DE AMARRE
VER DETALLE E9 - LAMI NA STR - 012

DETALLE DE COLUMNA "I"
VER DETALLE E7 - LAMI NA STR - 011



Implantación de Ubicación

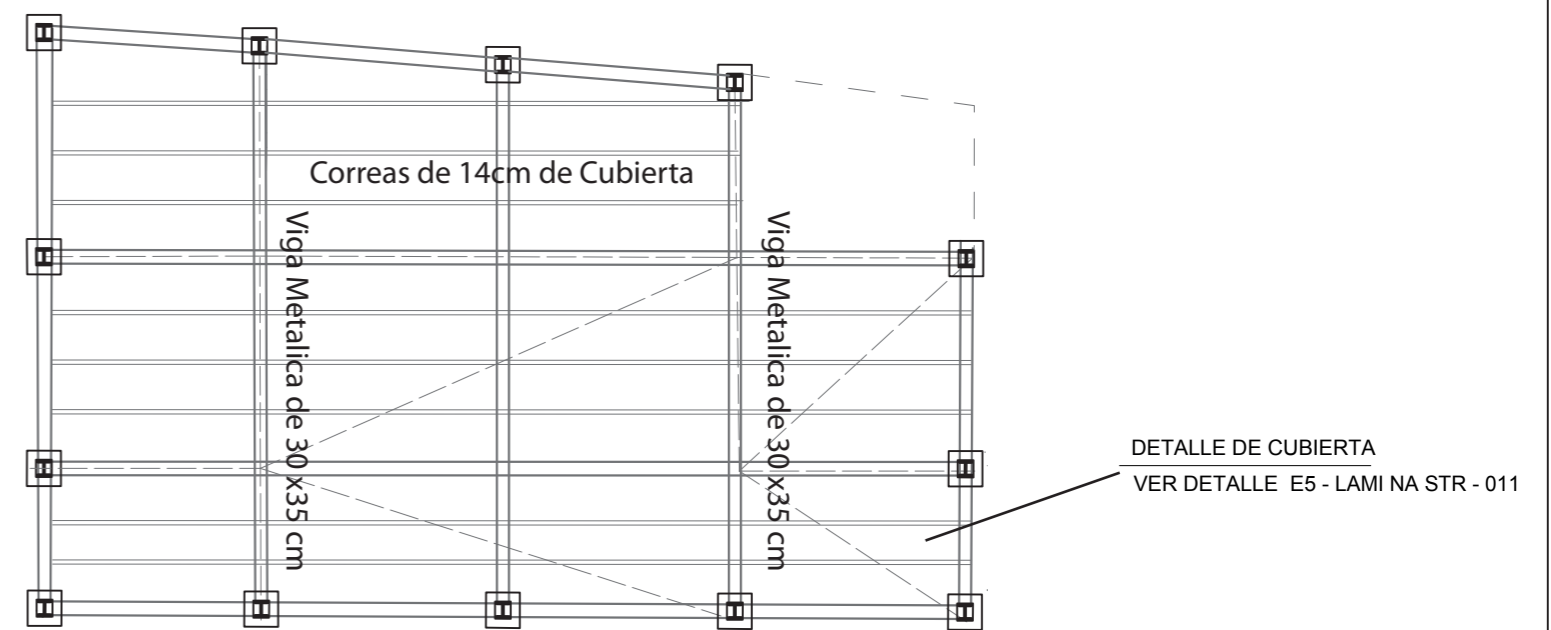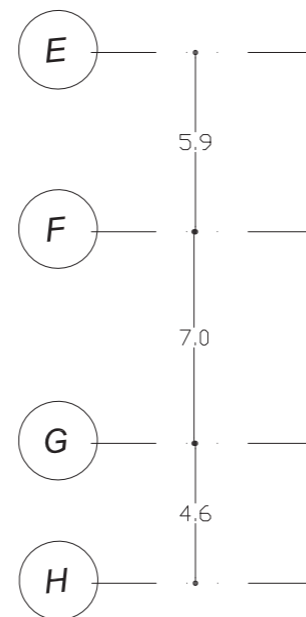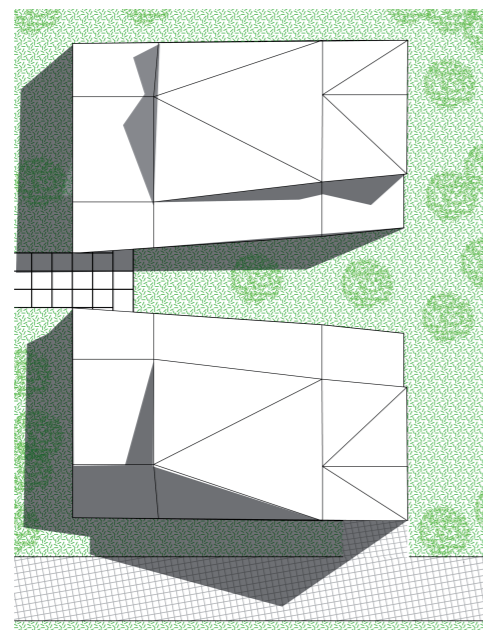

DETALLE DE CUBIERTA
VER DETALLE E5 - LAMI NA STR - 011

Columnas Tipo "I" 30x35cm

Estructuración de Gimnasio Puesta en Forma - Box
Esc 1:250



TEMA: Polideportivo

CONTENIDO: Estructuración
Gimnasio Puesta en Forma - Box

ESCALA: 1 :250


LAMINA: STR - 007


SIMBOLOGIA

Columna


Viga

UBICACION

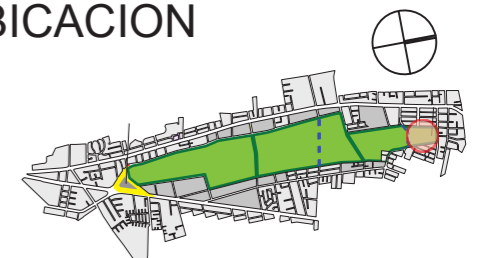


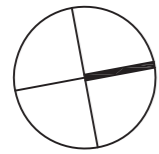



Plataforma E

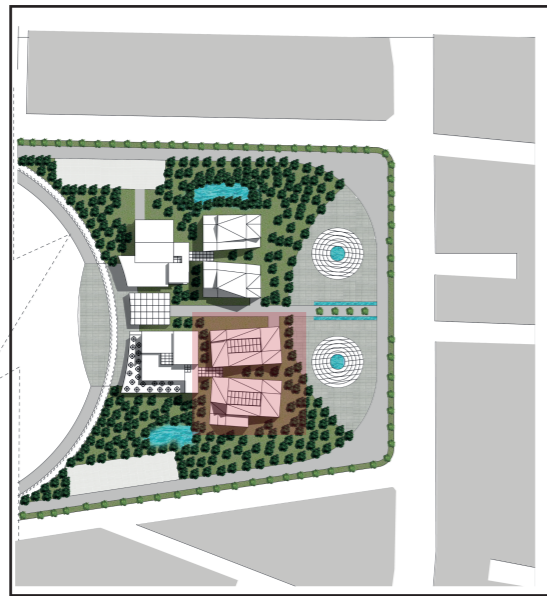


Ubicación

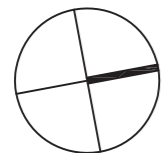

Implantación de Ubicación

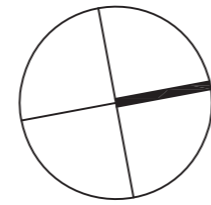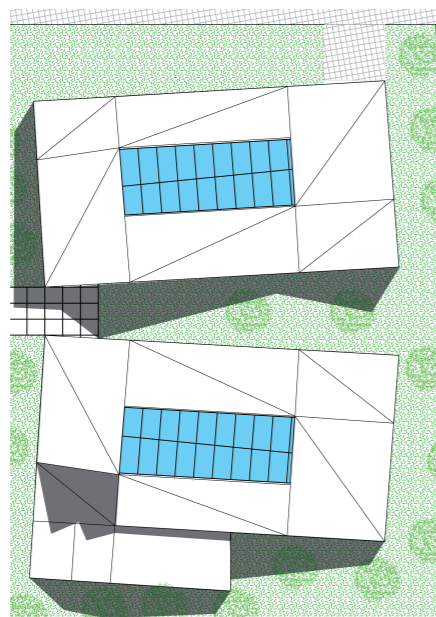

DETALLE DE CUBIERTA
VER DETALLE E5 -
LAMI NA STR - 011

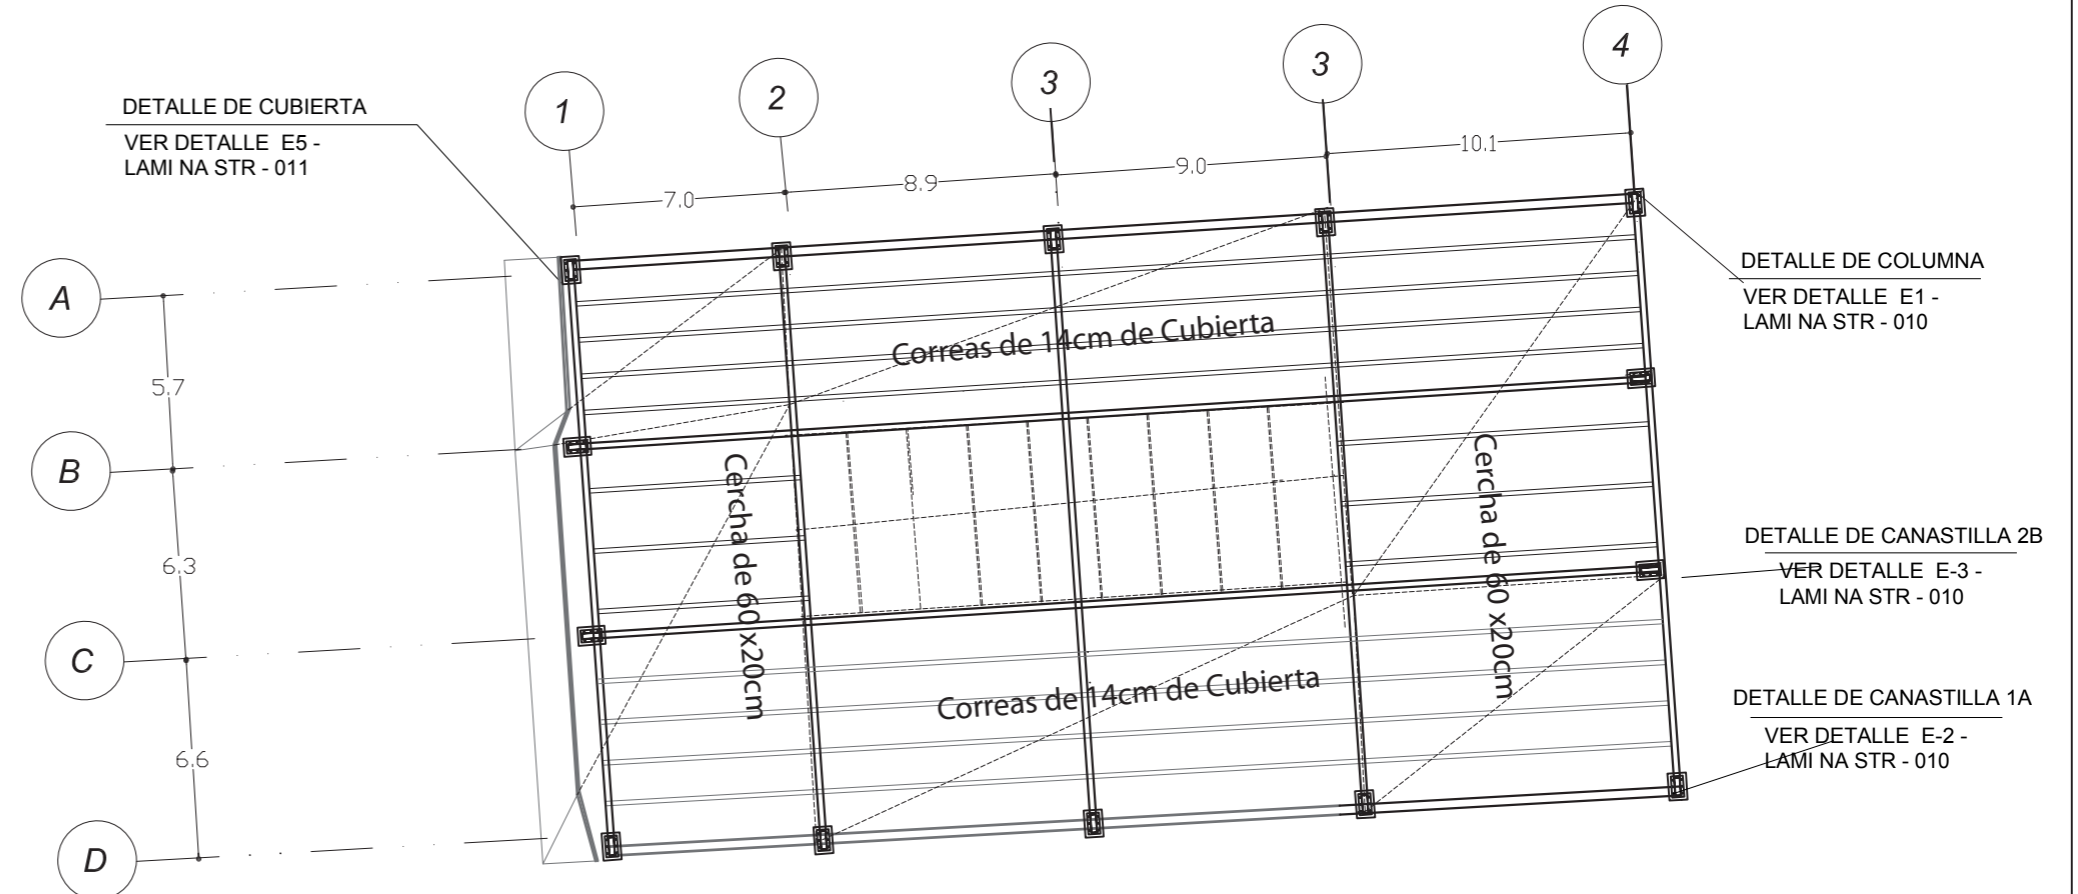

Estructuración de Piscinas

Esc 1:250



TEMA: Polideportivo

CONTENIDO: Estructuración De Piscinas


ESCALA: 1 :250


LAMINA: STR - 008

SIMBOLOGIA


- Columna
- Viga
- Correa

UBICACION

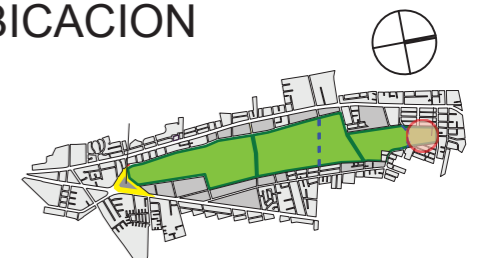


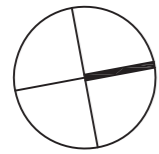




Plataforma E

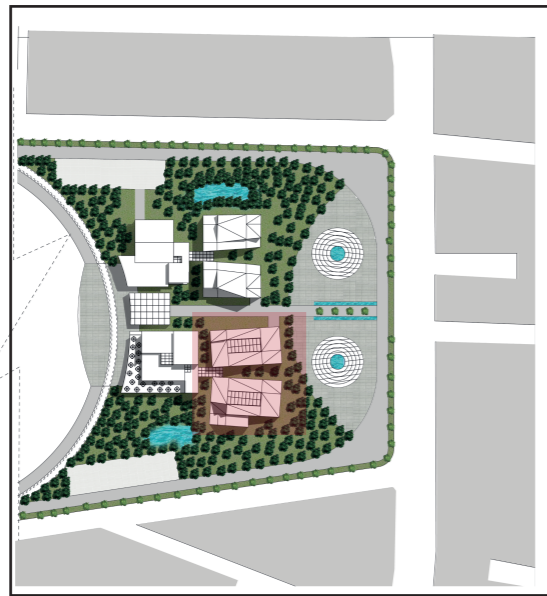

Ubicación

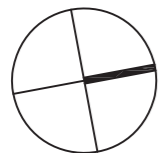

Implantación de Ubicación

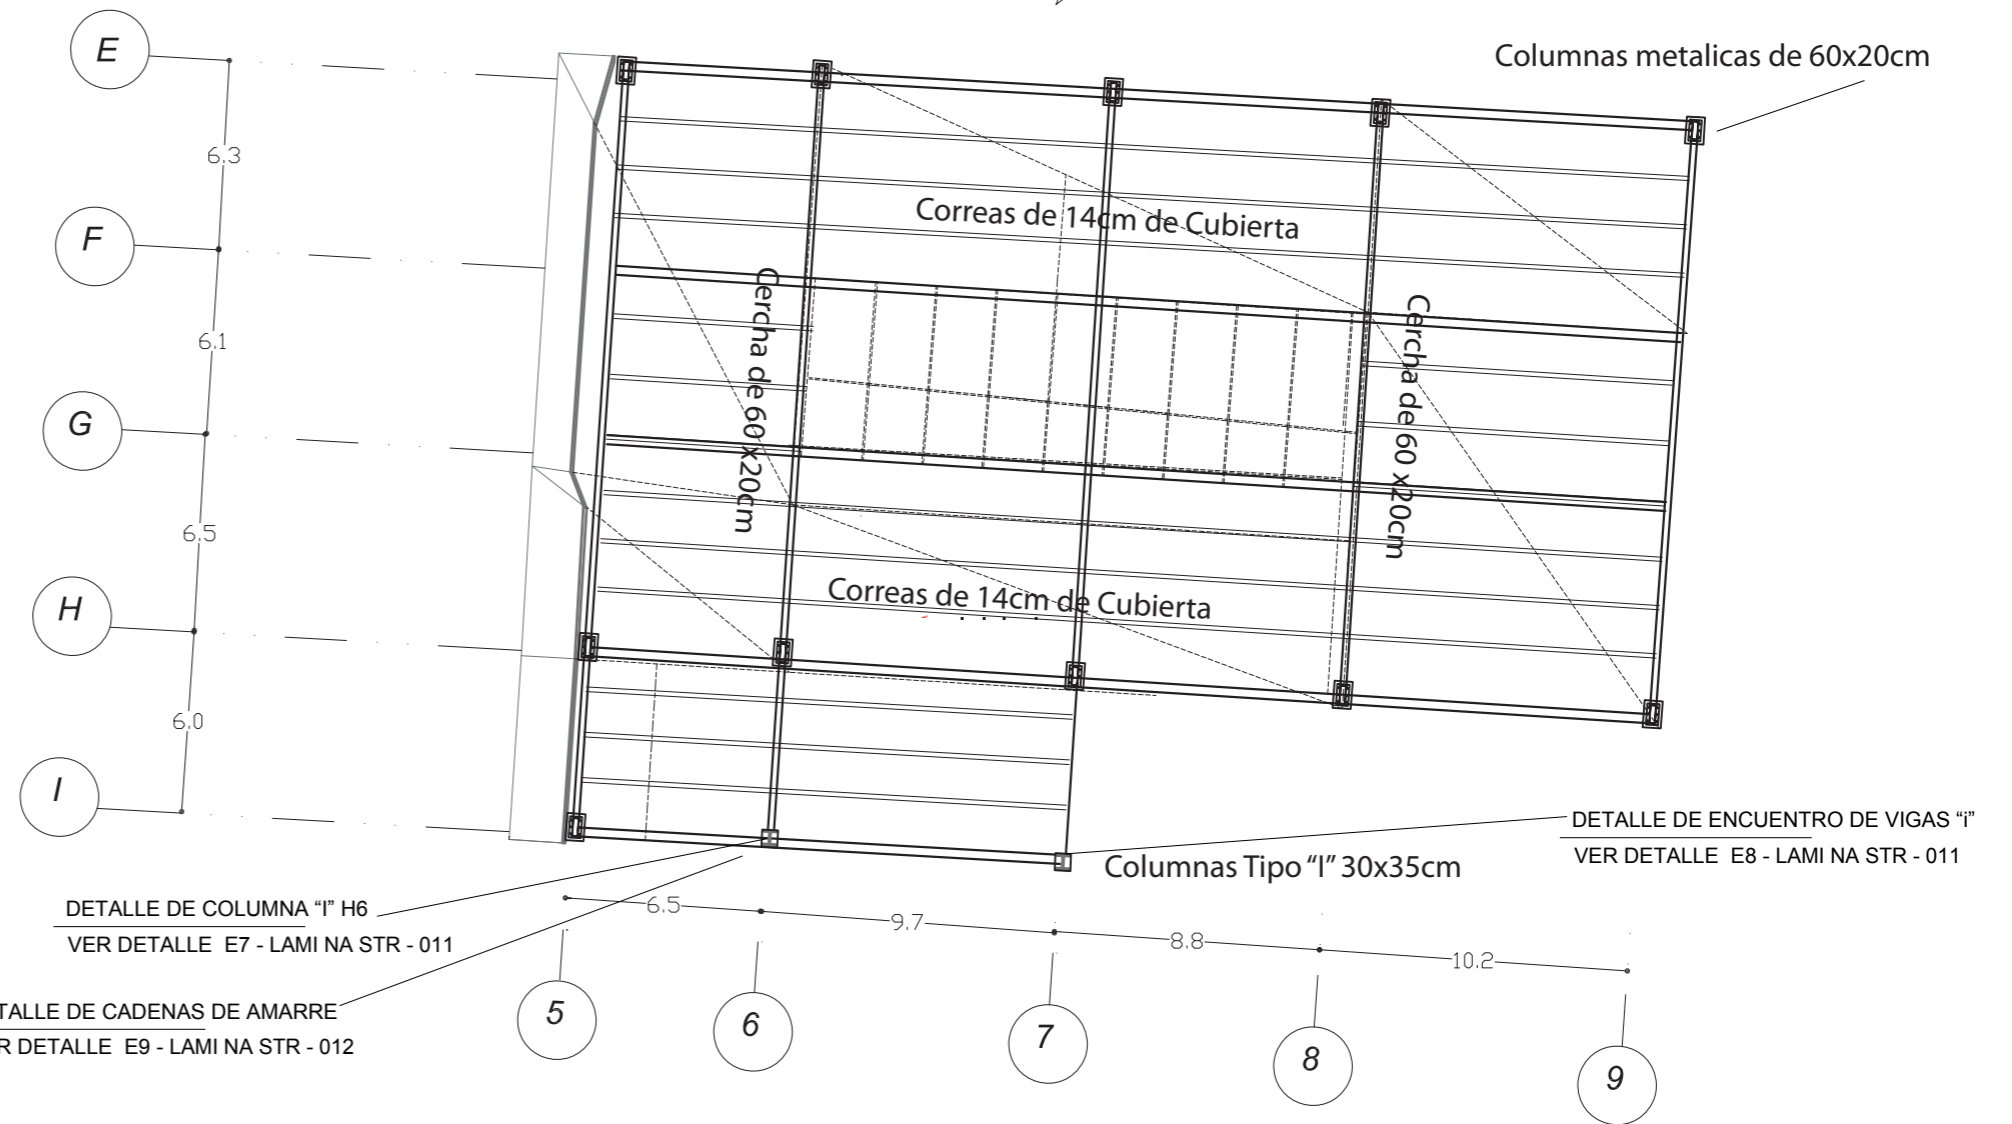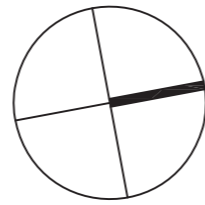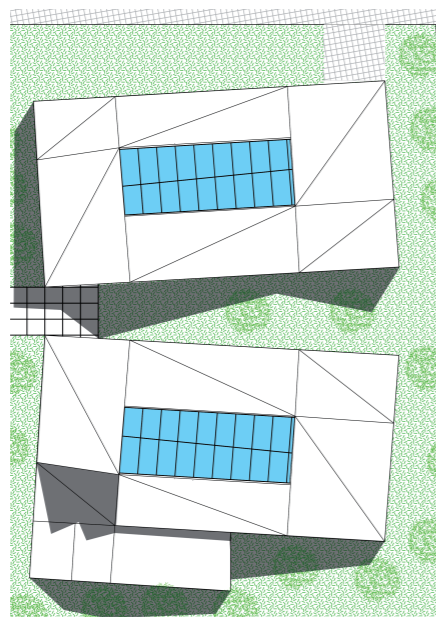

Estructuración de Piscinas

Esc 1:250



TEMA: Polideportivo

CONTENIDO: Estructuración De Piscinas


ESCALA: 1 :250

LAMINA: STR - 009

SIMBOLOGIA


- Columna
- Viga
- Correa

UBICACION

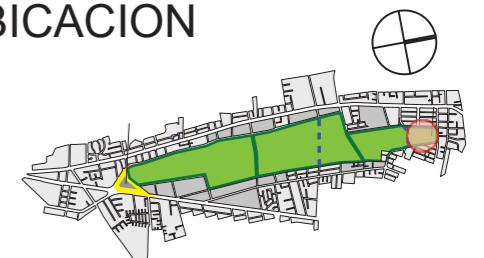


DETALLES ESTRUCTURALES

DETALLE E-1
Detalle de Columna Metalica

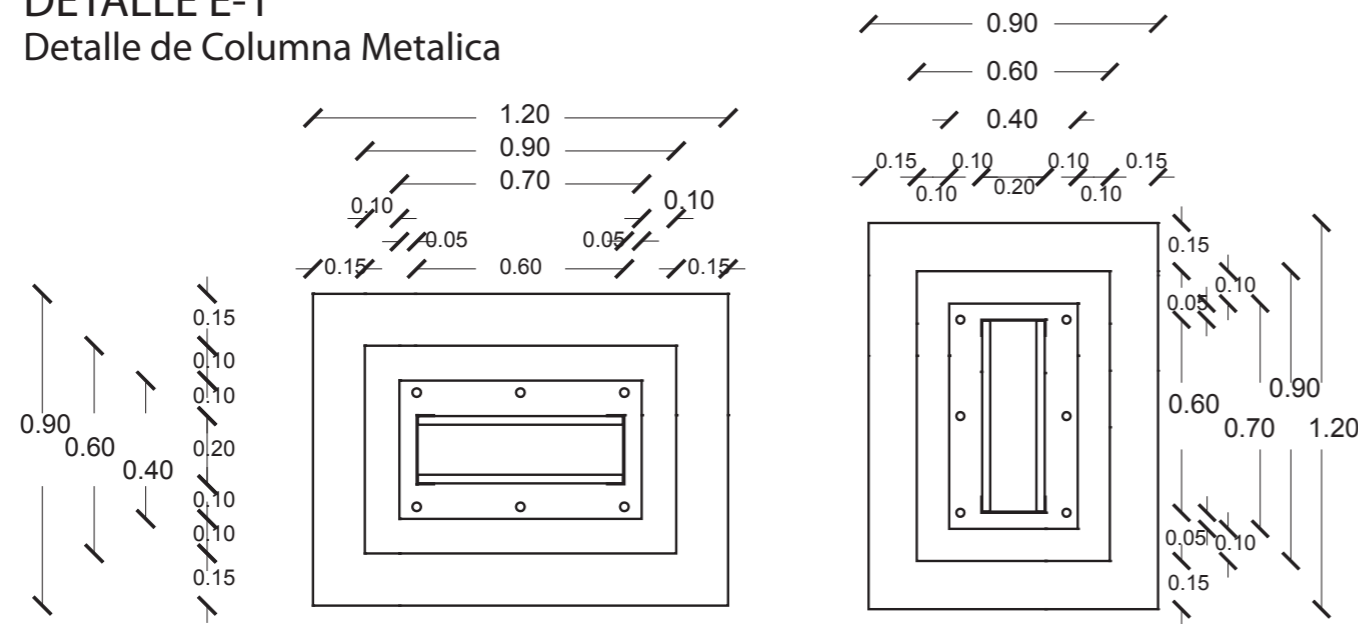


Columnas Metalicas de 60x20


DETALLE E-3
Detalle de Canastilla 1A

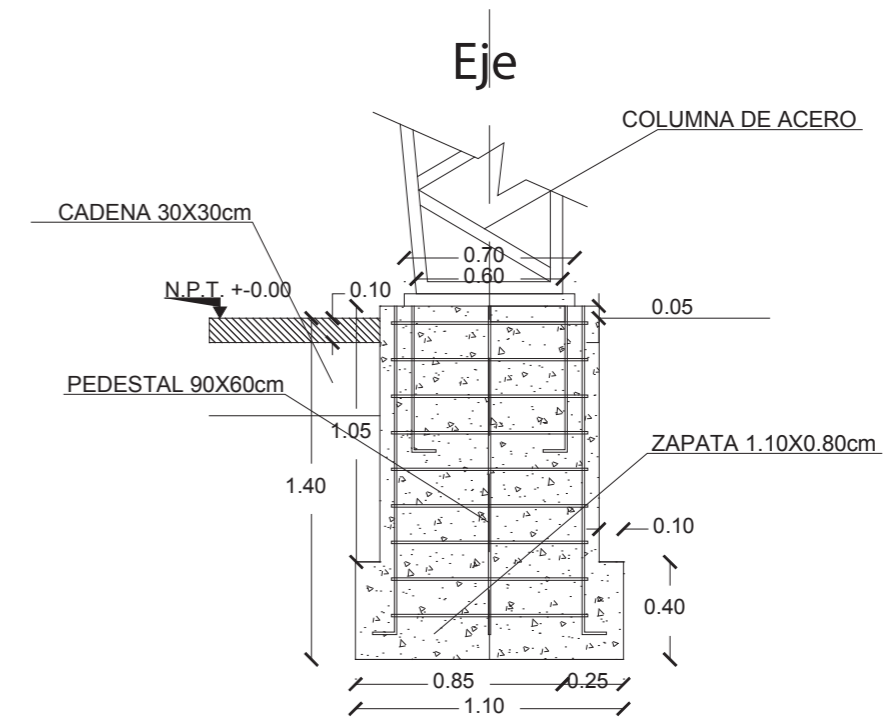

DETALLE E-2
Detalle de Canastilla 2B

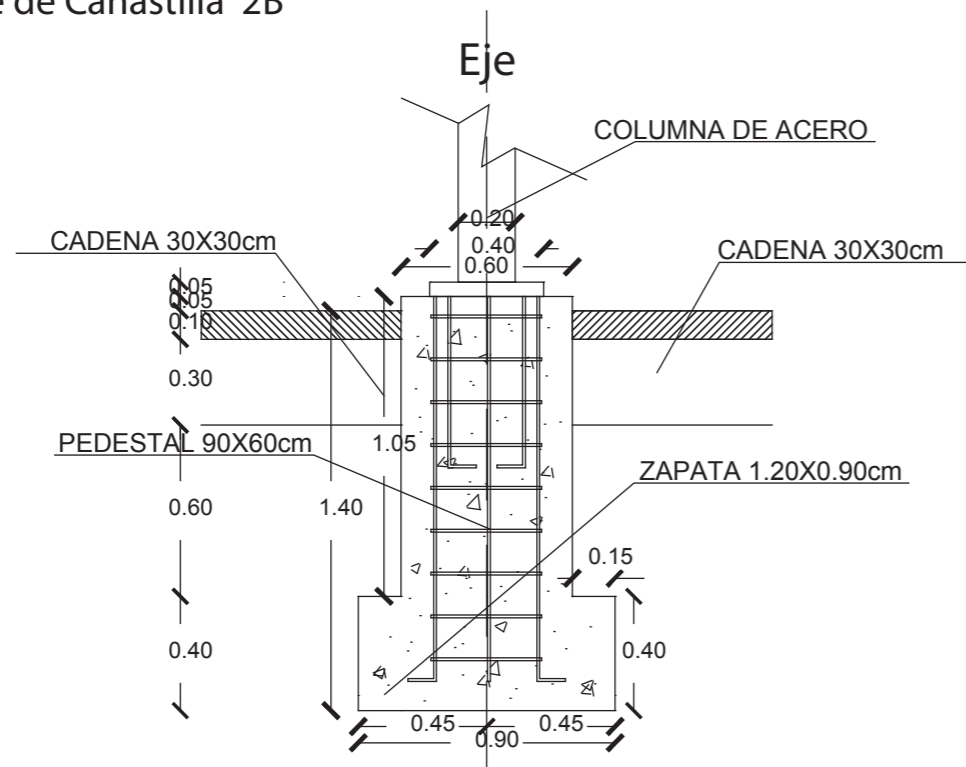

DETALLE E-4
Detalle de Cercha

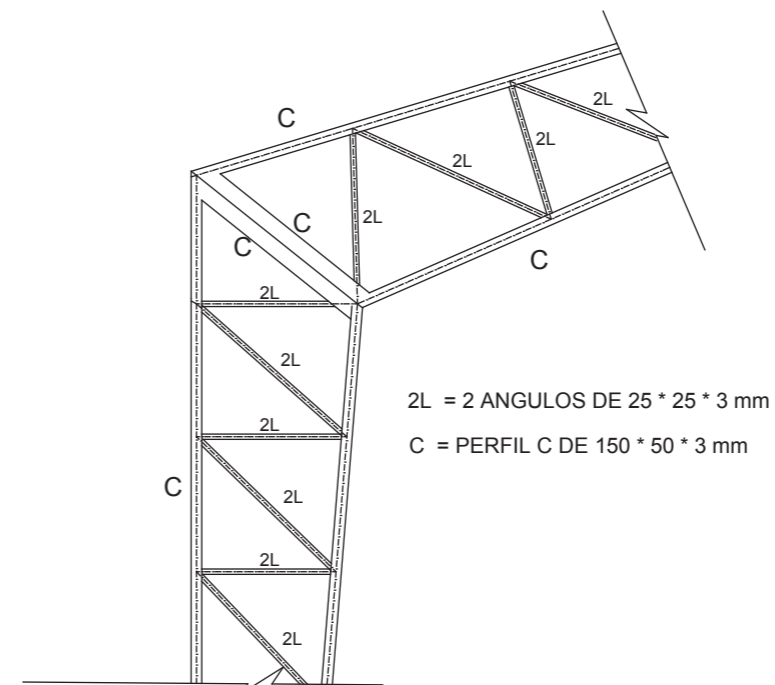

TEMA: Polideportivo


CONTENIDO: Detalles Estructurales

ESCALA: Dimensiones Indicadas

LAMINA: STR - 010

SIMBOLOGIA


UBICACION

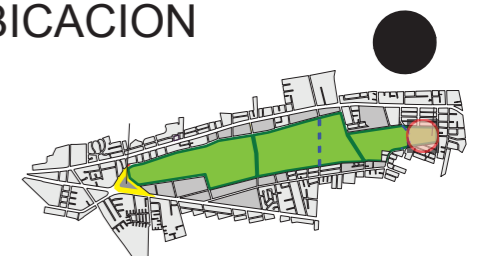

DETALLES ESTRUCTURALES


DETALLE E-5

Detalle de Cubierta

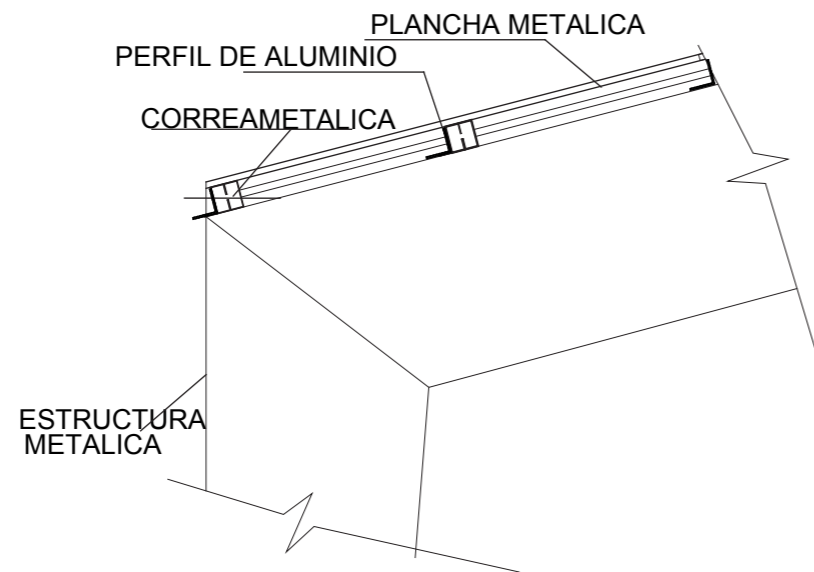

DETALLE E-6


Detalle de Encuentro de Cerchas

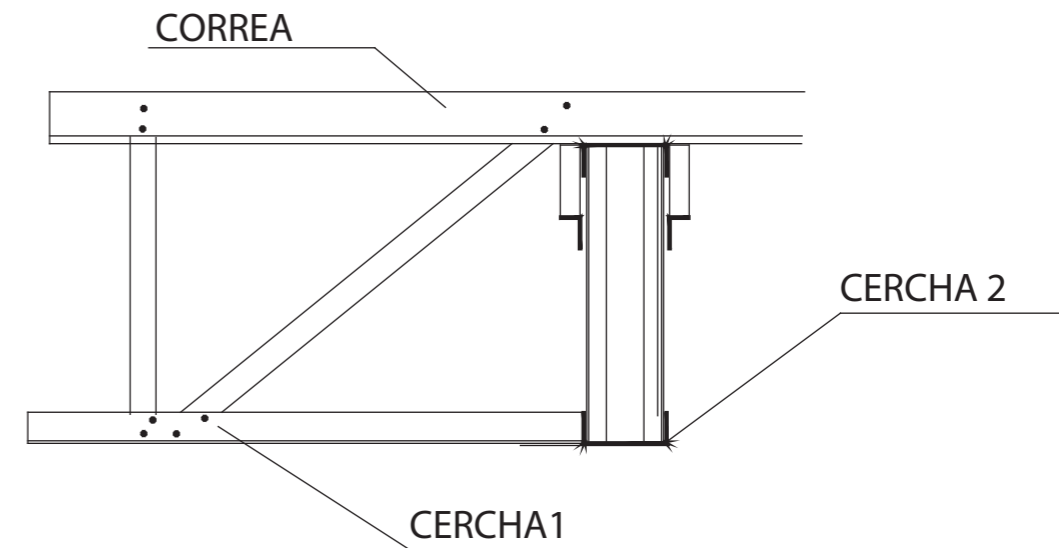

DETALLE E-7


Detalle de columna metálica "I"

Dimensiones Placa = 600x700x35 mm (S275)
 Pernos = 8Ø32 mm, B 500 S

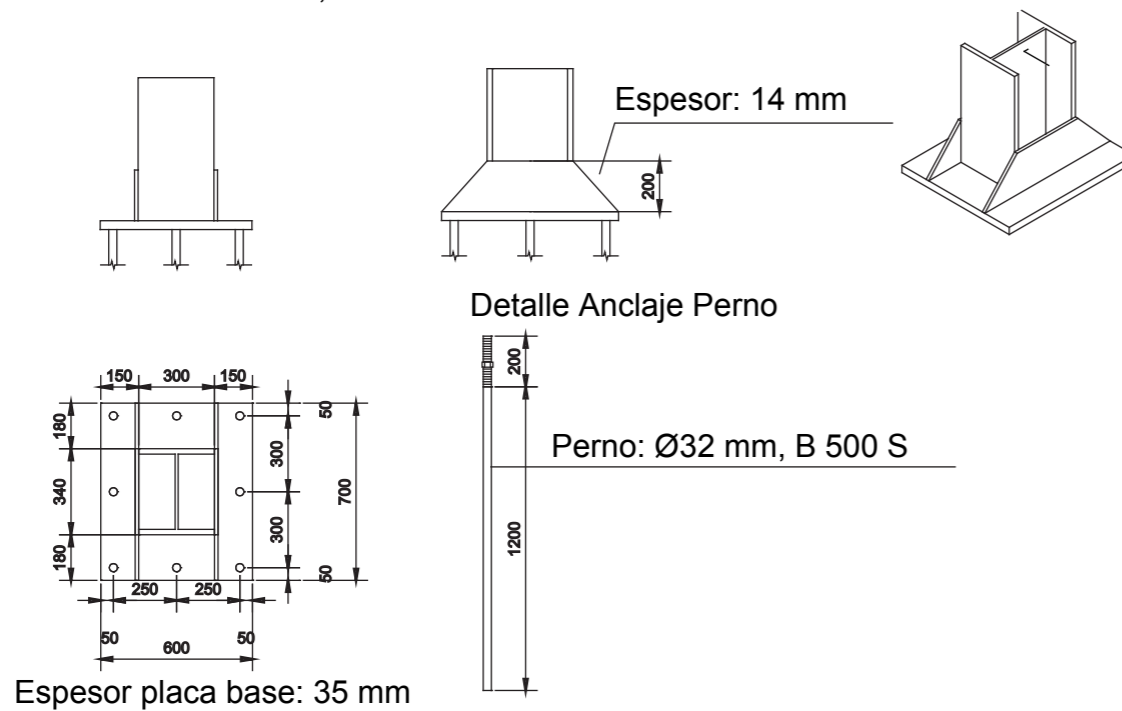

DETALLE E-8

Detalle de Encuentro de Viga y columna

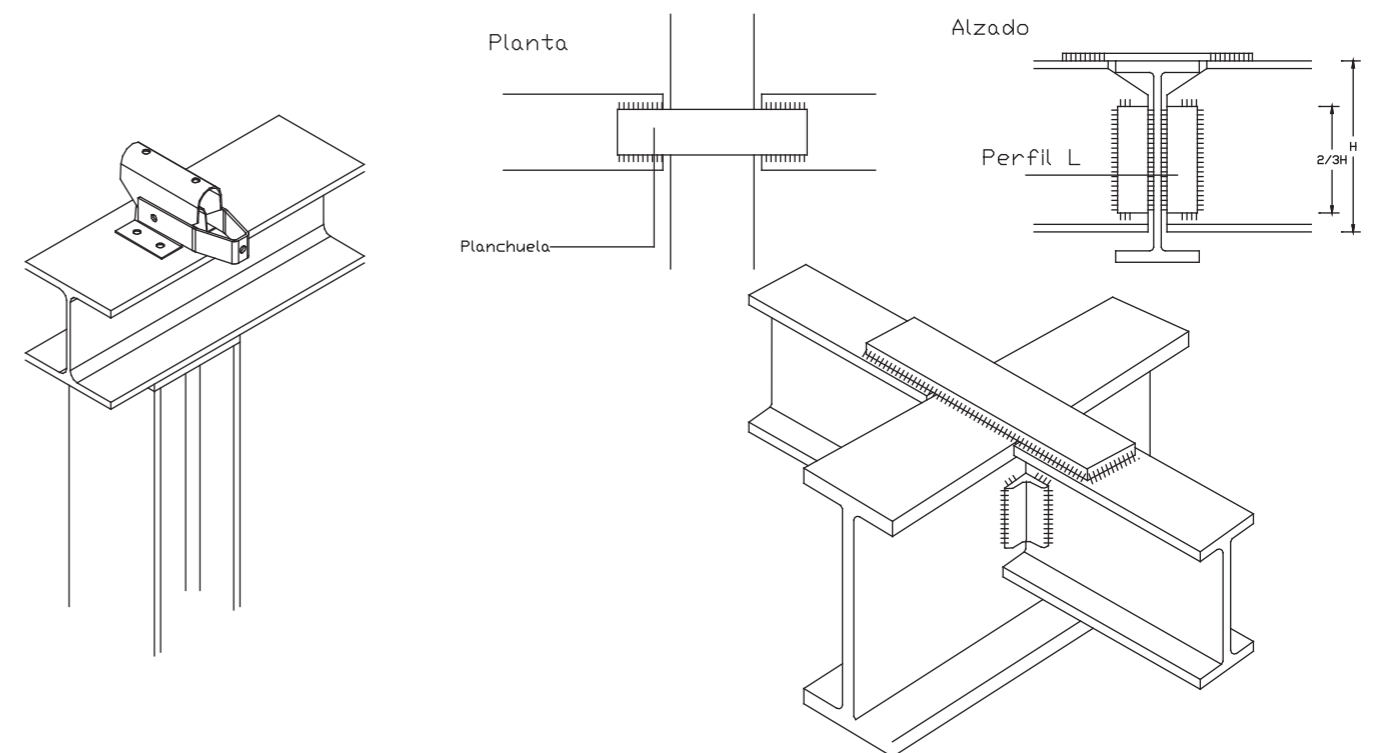

TEMA: Polideportivo


CONTENIDO: Detalles Estructurales

ESCALA: Dimensiones Indicadas

LAMINA: STR - 011

SIMBOLOGIA


UBICACION

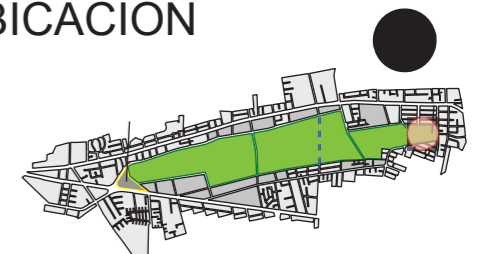

DETALLES ESTRUCTURALES


DETALLE E-9

Detalle de Cadena de Amarre de Columnas

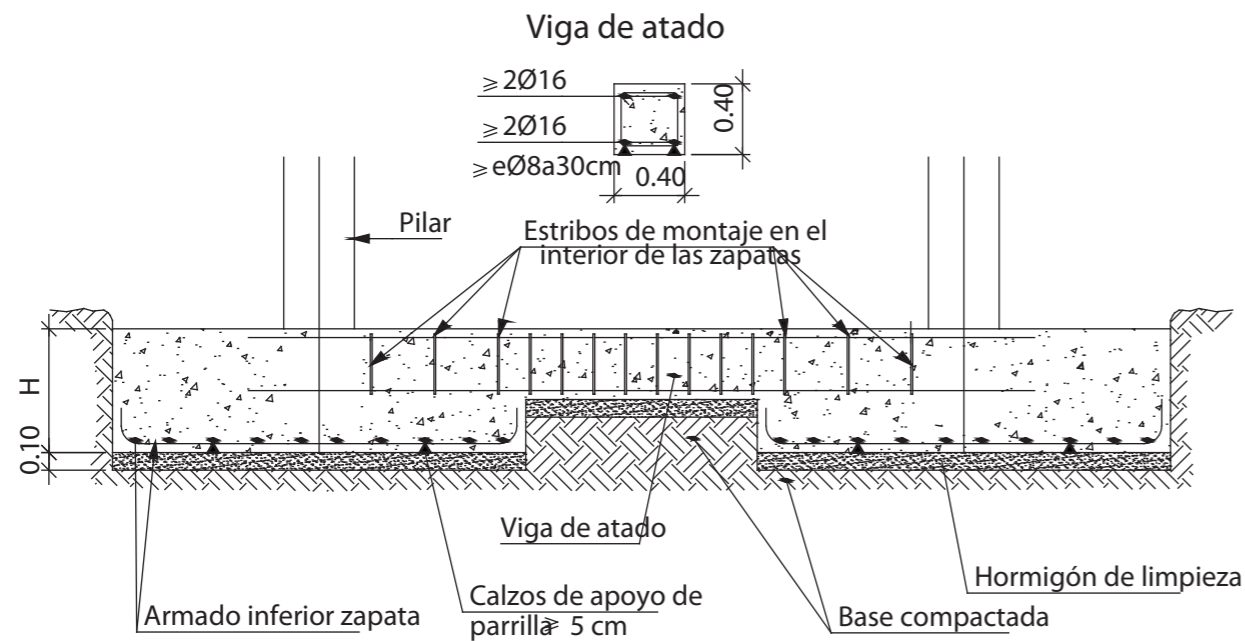


DETALLE E-10

Detalle de Plinto

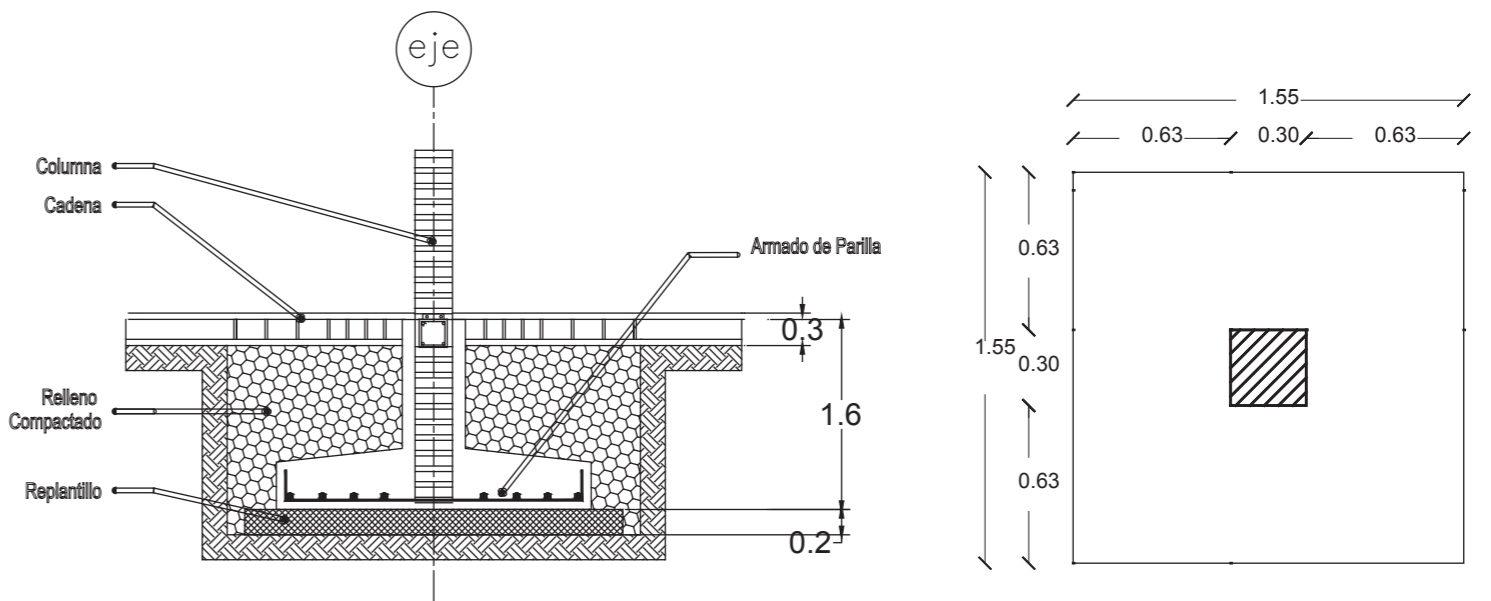


DETALLE E-11

Detalle de Columna de Hormigon

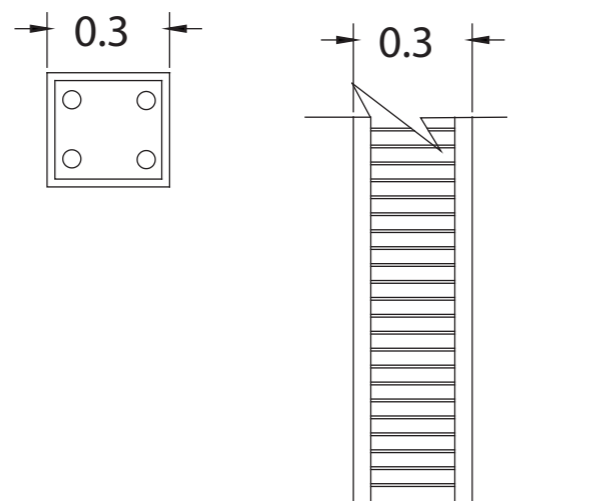

DETALLE E-12

Detalle de Viga de Hormigon

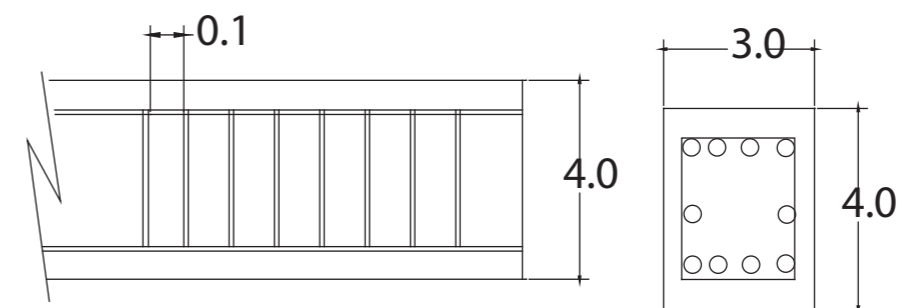

TEMA: Polideportivo


CONTENIDO: Detalles Estructurales

ESCALA: Dimensiones Indicadas

LAMINA: STR - 012


SIMBOLOGIA

UBICACION

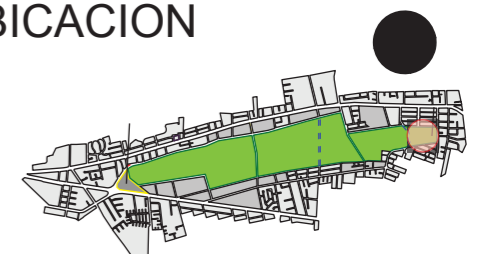


SUSTENTABILIDAD DE PROYECTO

a. Red de Recolección de Aguas Grises

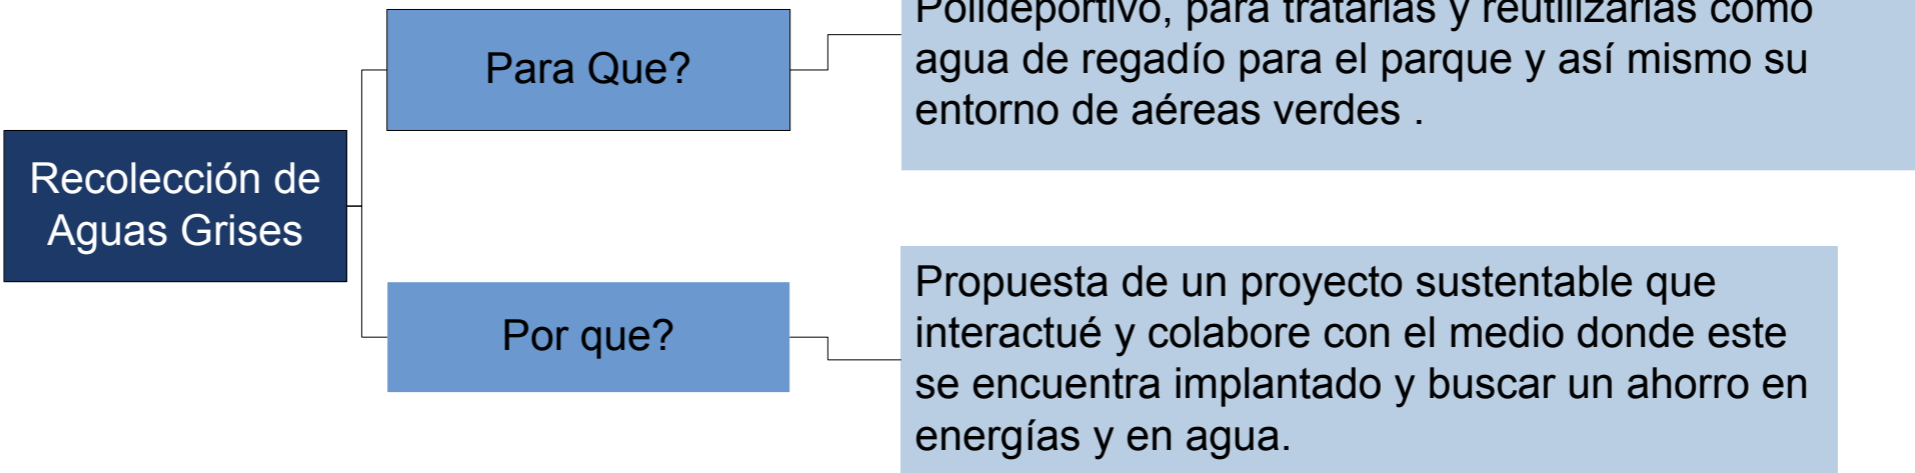

Esquema de funcionamiento de red de recolección de agua grises

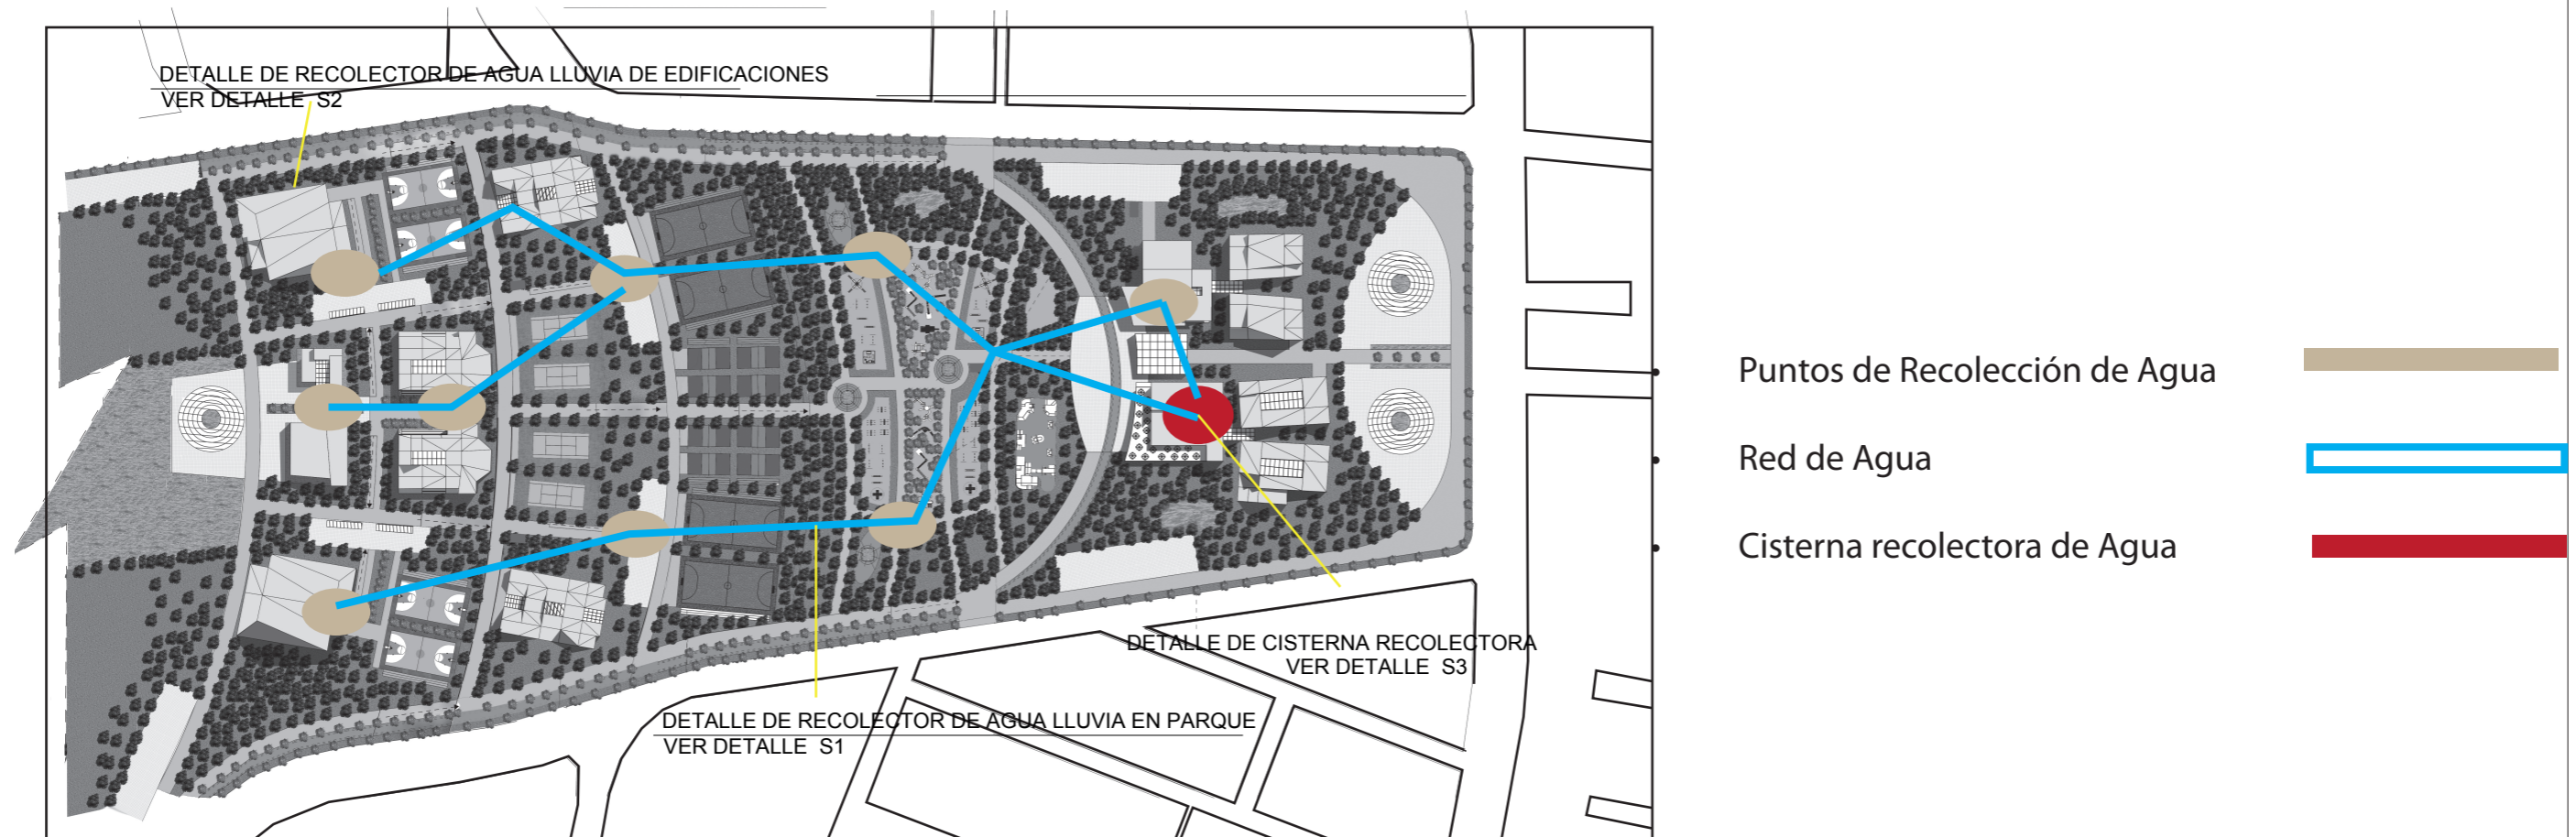

<p>UNIVERSIDAD DE LAS AMERICAS LAURATE INTERNATIONAL UNIVERSITIES</p>	TEMA: Polideportivo	ESCALA:	SIMBOLOGIA	UBICACION
	CONTENIDO: Propuesta Sustentable	LAMINA: ST - 001		