
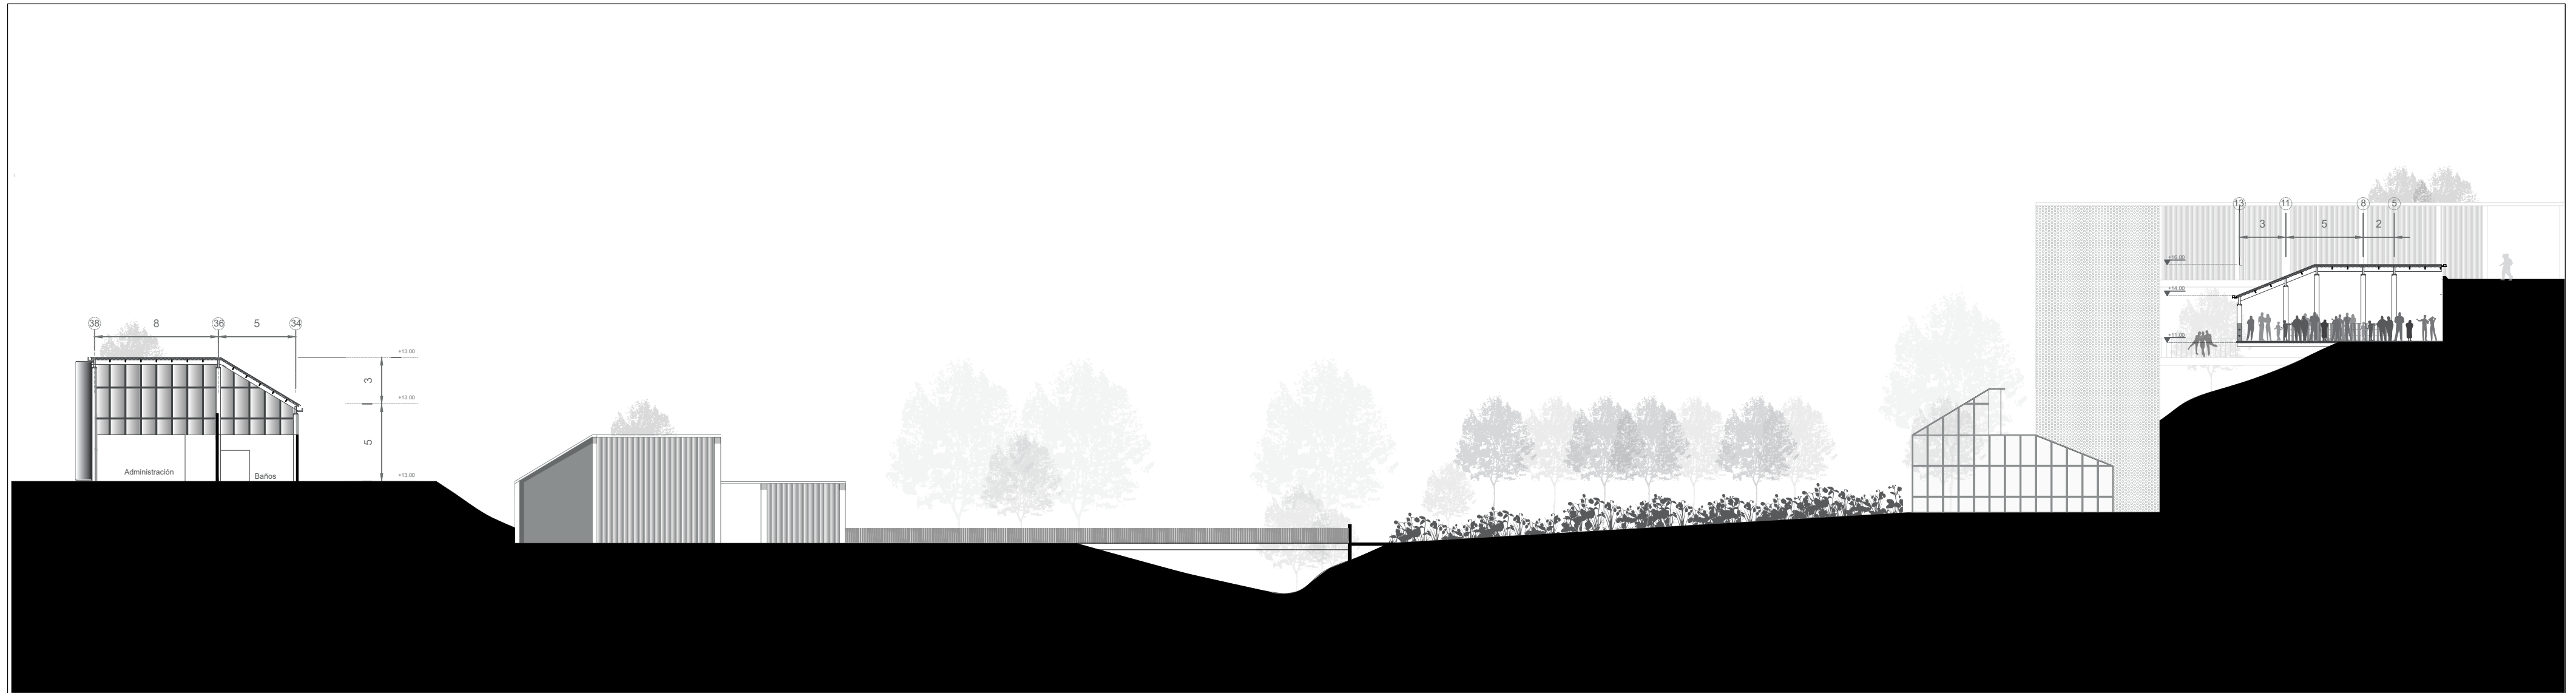
 <p>UNIVERSIDAD DE LAS AMÉRICAS La Plata International Universities</p>	TEMA JARDÍN BOTÁNICO-PARQUE SANTA CLARA	ESCALA 1:150	NOTAS	UBICACIÓN 
	CONTENIDO Sección A-A'	LÁMINA ARQ-18		



ADMINISTRACIÓN	HERBARIO	ZONA INUNDABLE	PUENTE	VEGETACIÓN BAJA	ORQUIDEARIO	MIRADOR
----------------	----------	----------------	--------	-----------------	-------------	---------




TEMA
JARDÍN BOTÁNICO-PARQUE SANTA CLARA


CONTENIDO
Sección B-B'



ESCALA
1:350


LÁMINA
ARQ-19

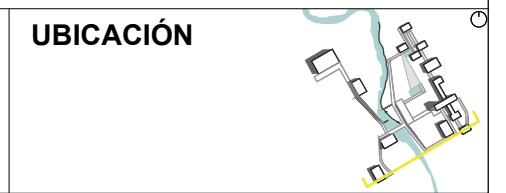NOTAS

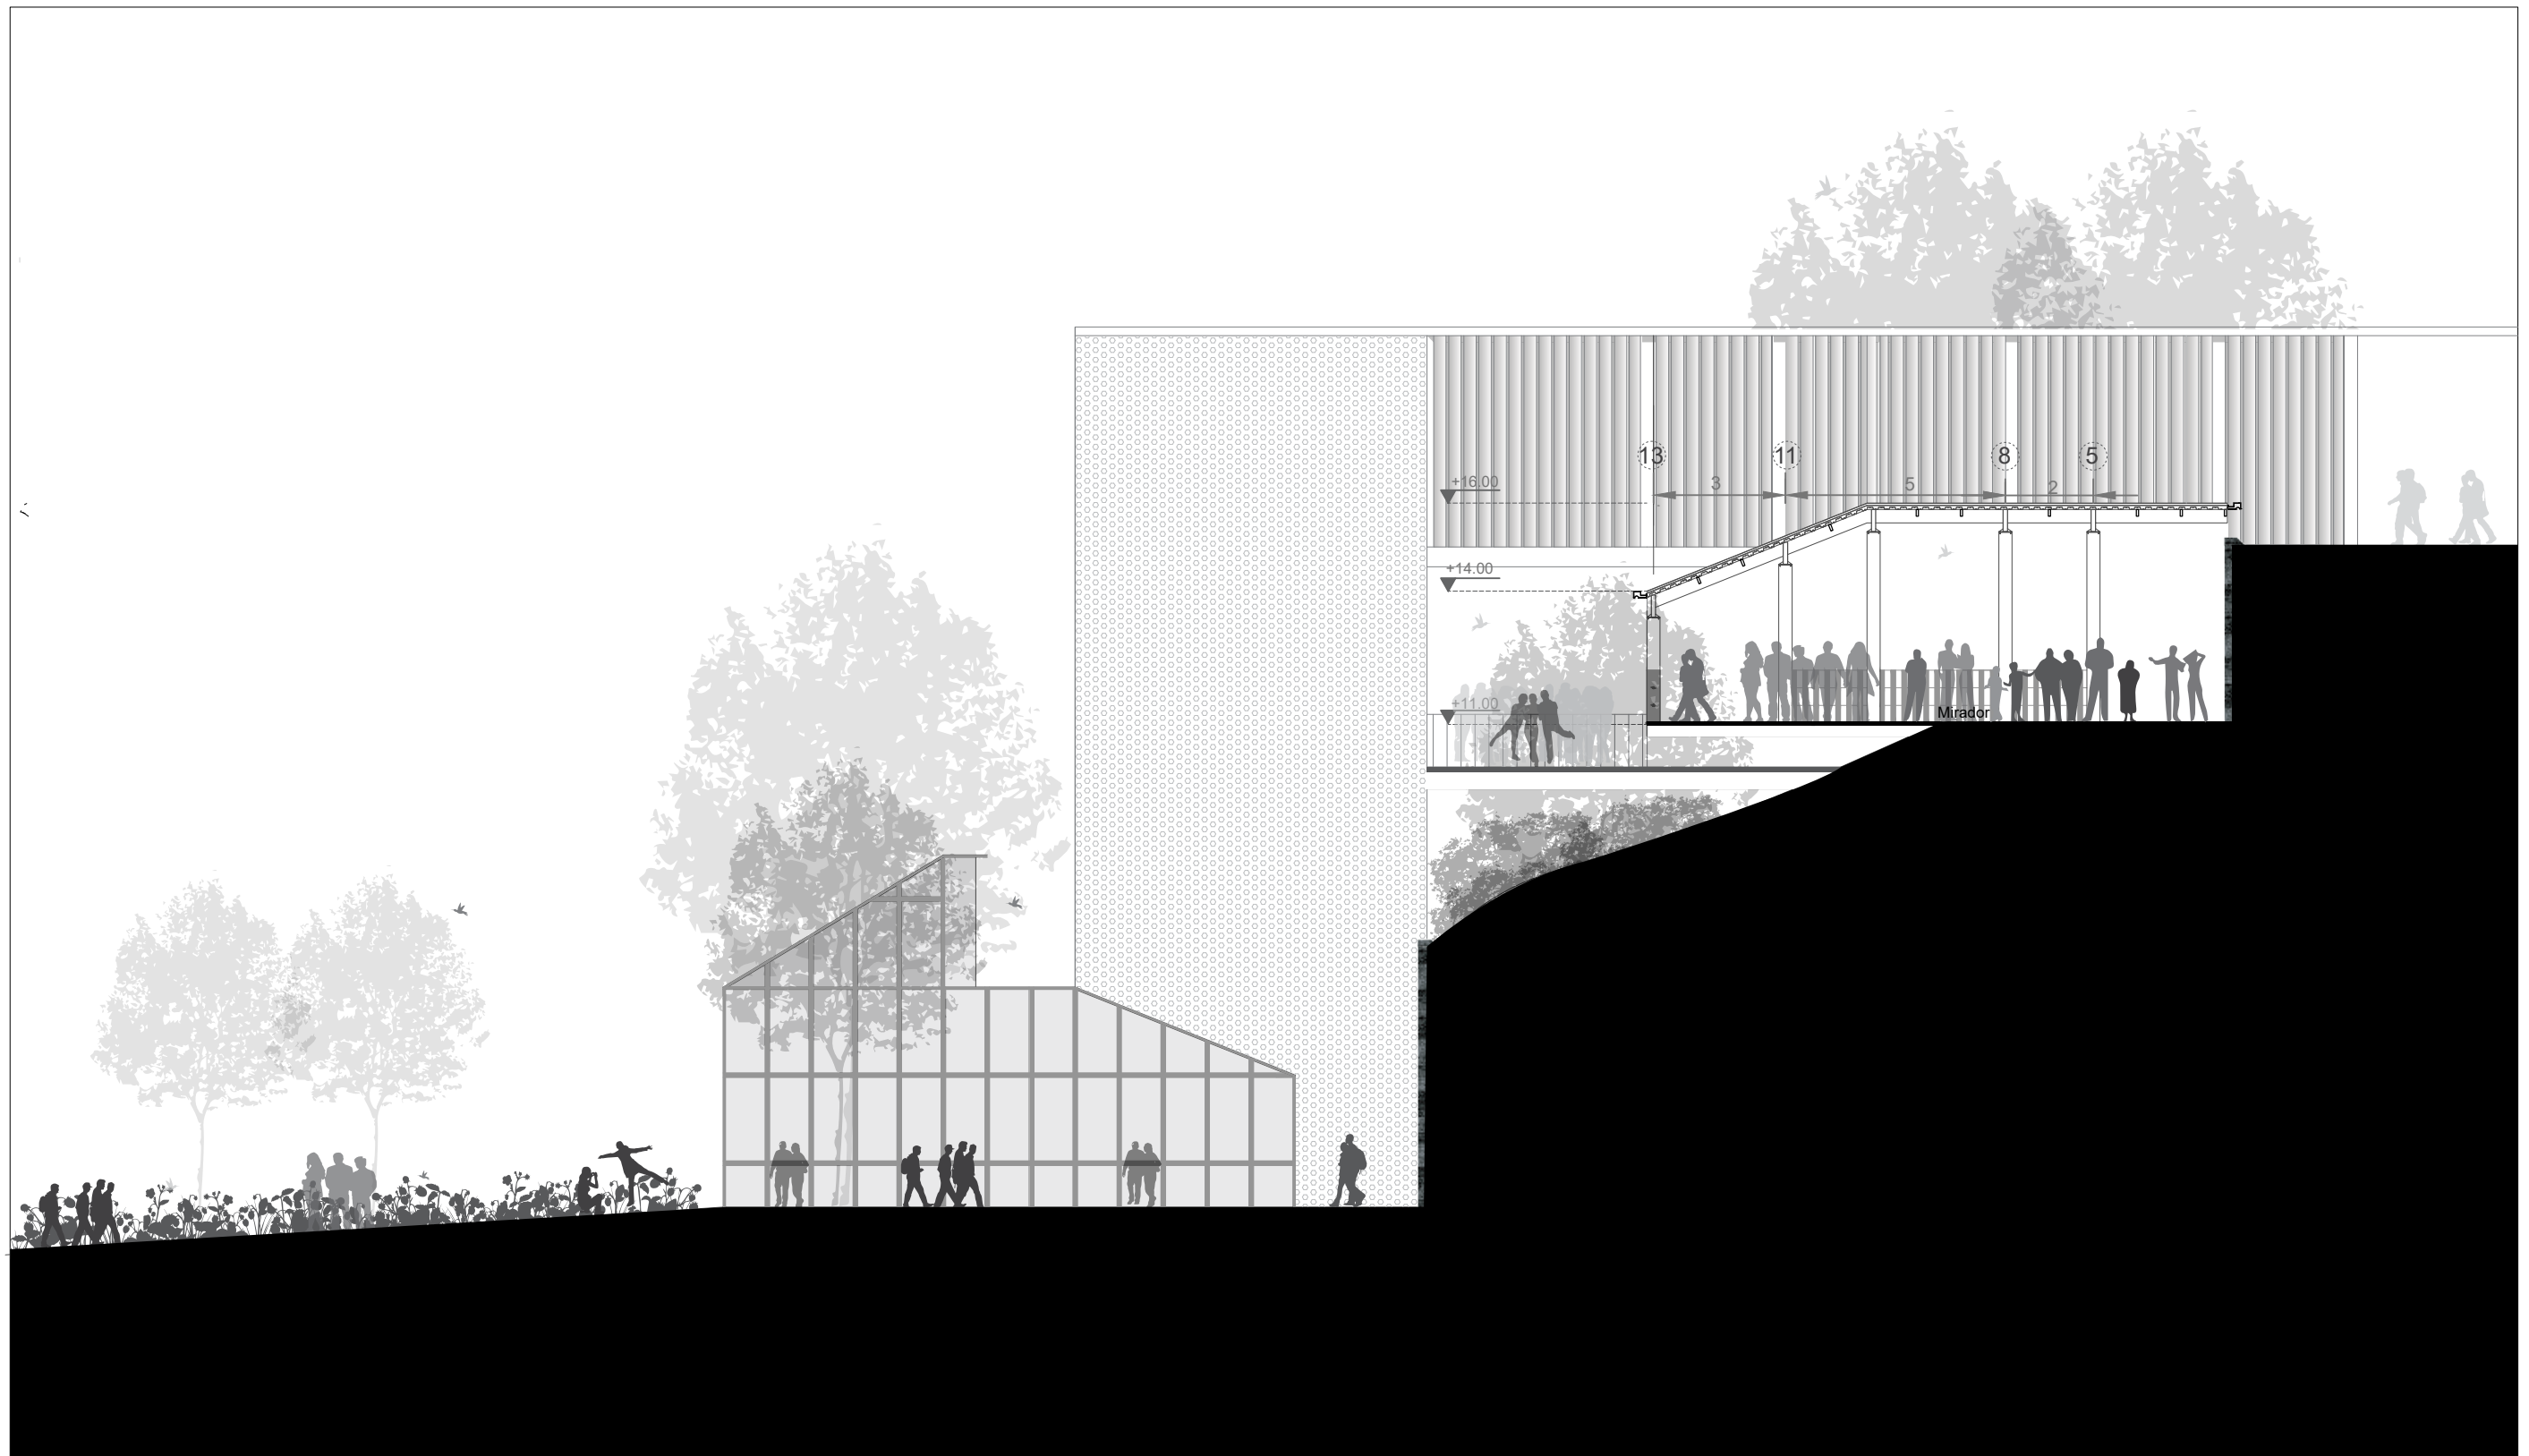



	TEMA JARDÍN BOTÁNICO-PARQUE SANTA CLARA	ESCALA 1:150	NOTAS	UBICACIÓN 
	CONTENIDO Sección C-C'	LÁMINA ARQ-20		

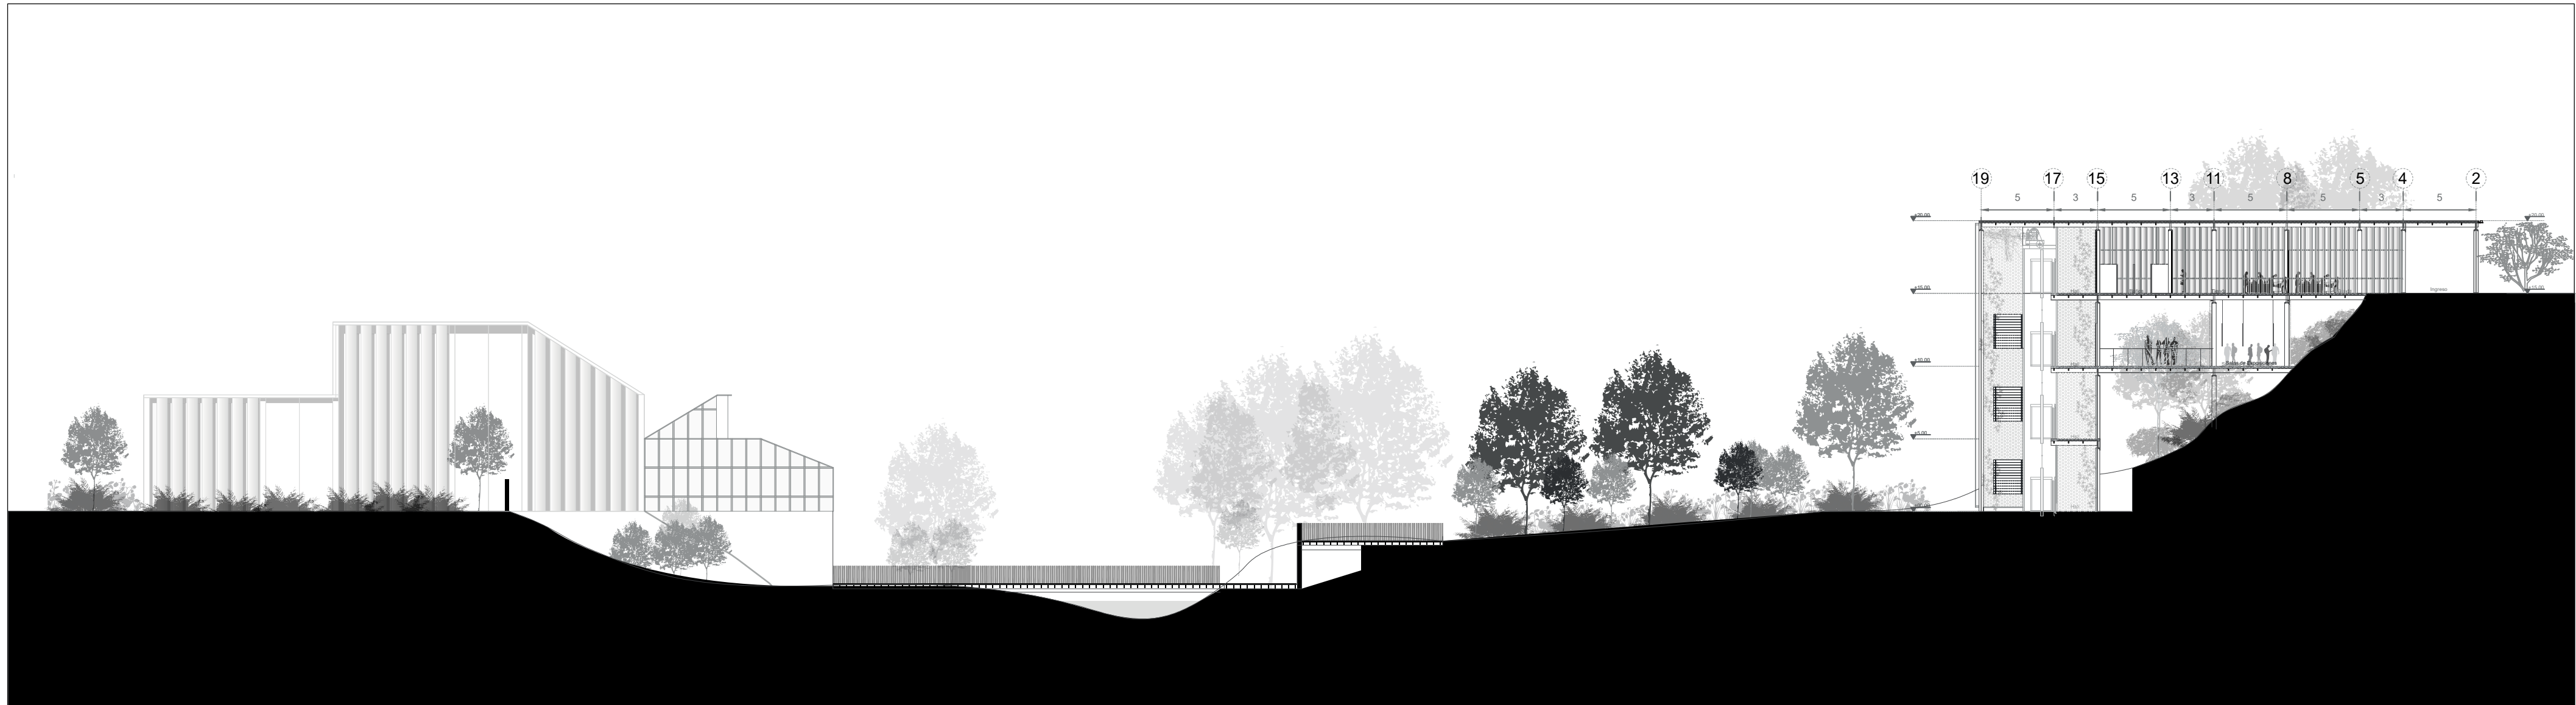

SALA DE EVENTOS	VIVERO	ZONA INUNDABLE	PUENTE	MIRADOR	TIENDAS - TORRE MIRADOR
-----------------	--------	----------------	--------	---------	-------------------------




TEMA CENTRO DE INVESTIGACIÓN PARA LA CONSERVACIÓN DE GERMOPLASMA Y AGROBIODIVERSIDAD


CONTENIDO Sección D-D'

ESCALA 1:350

LÁMINA ARQ-21

NOTAS

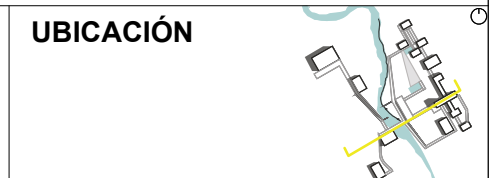

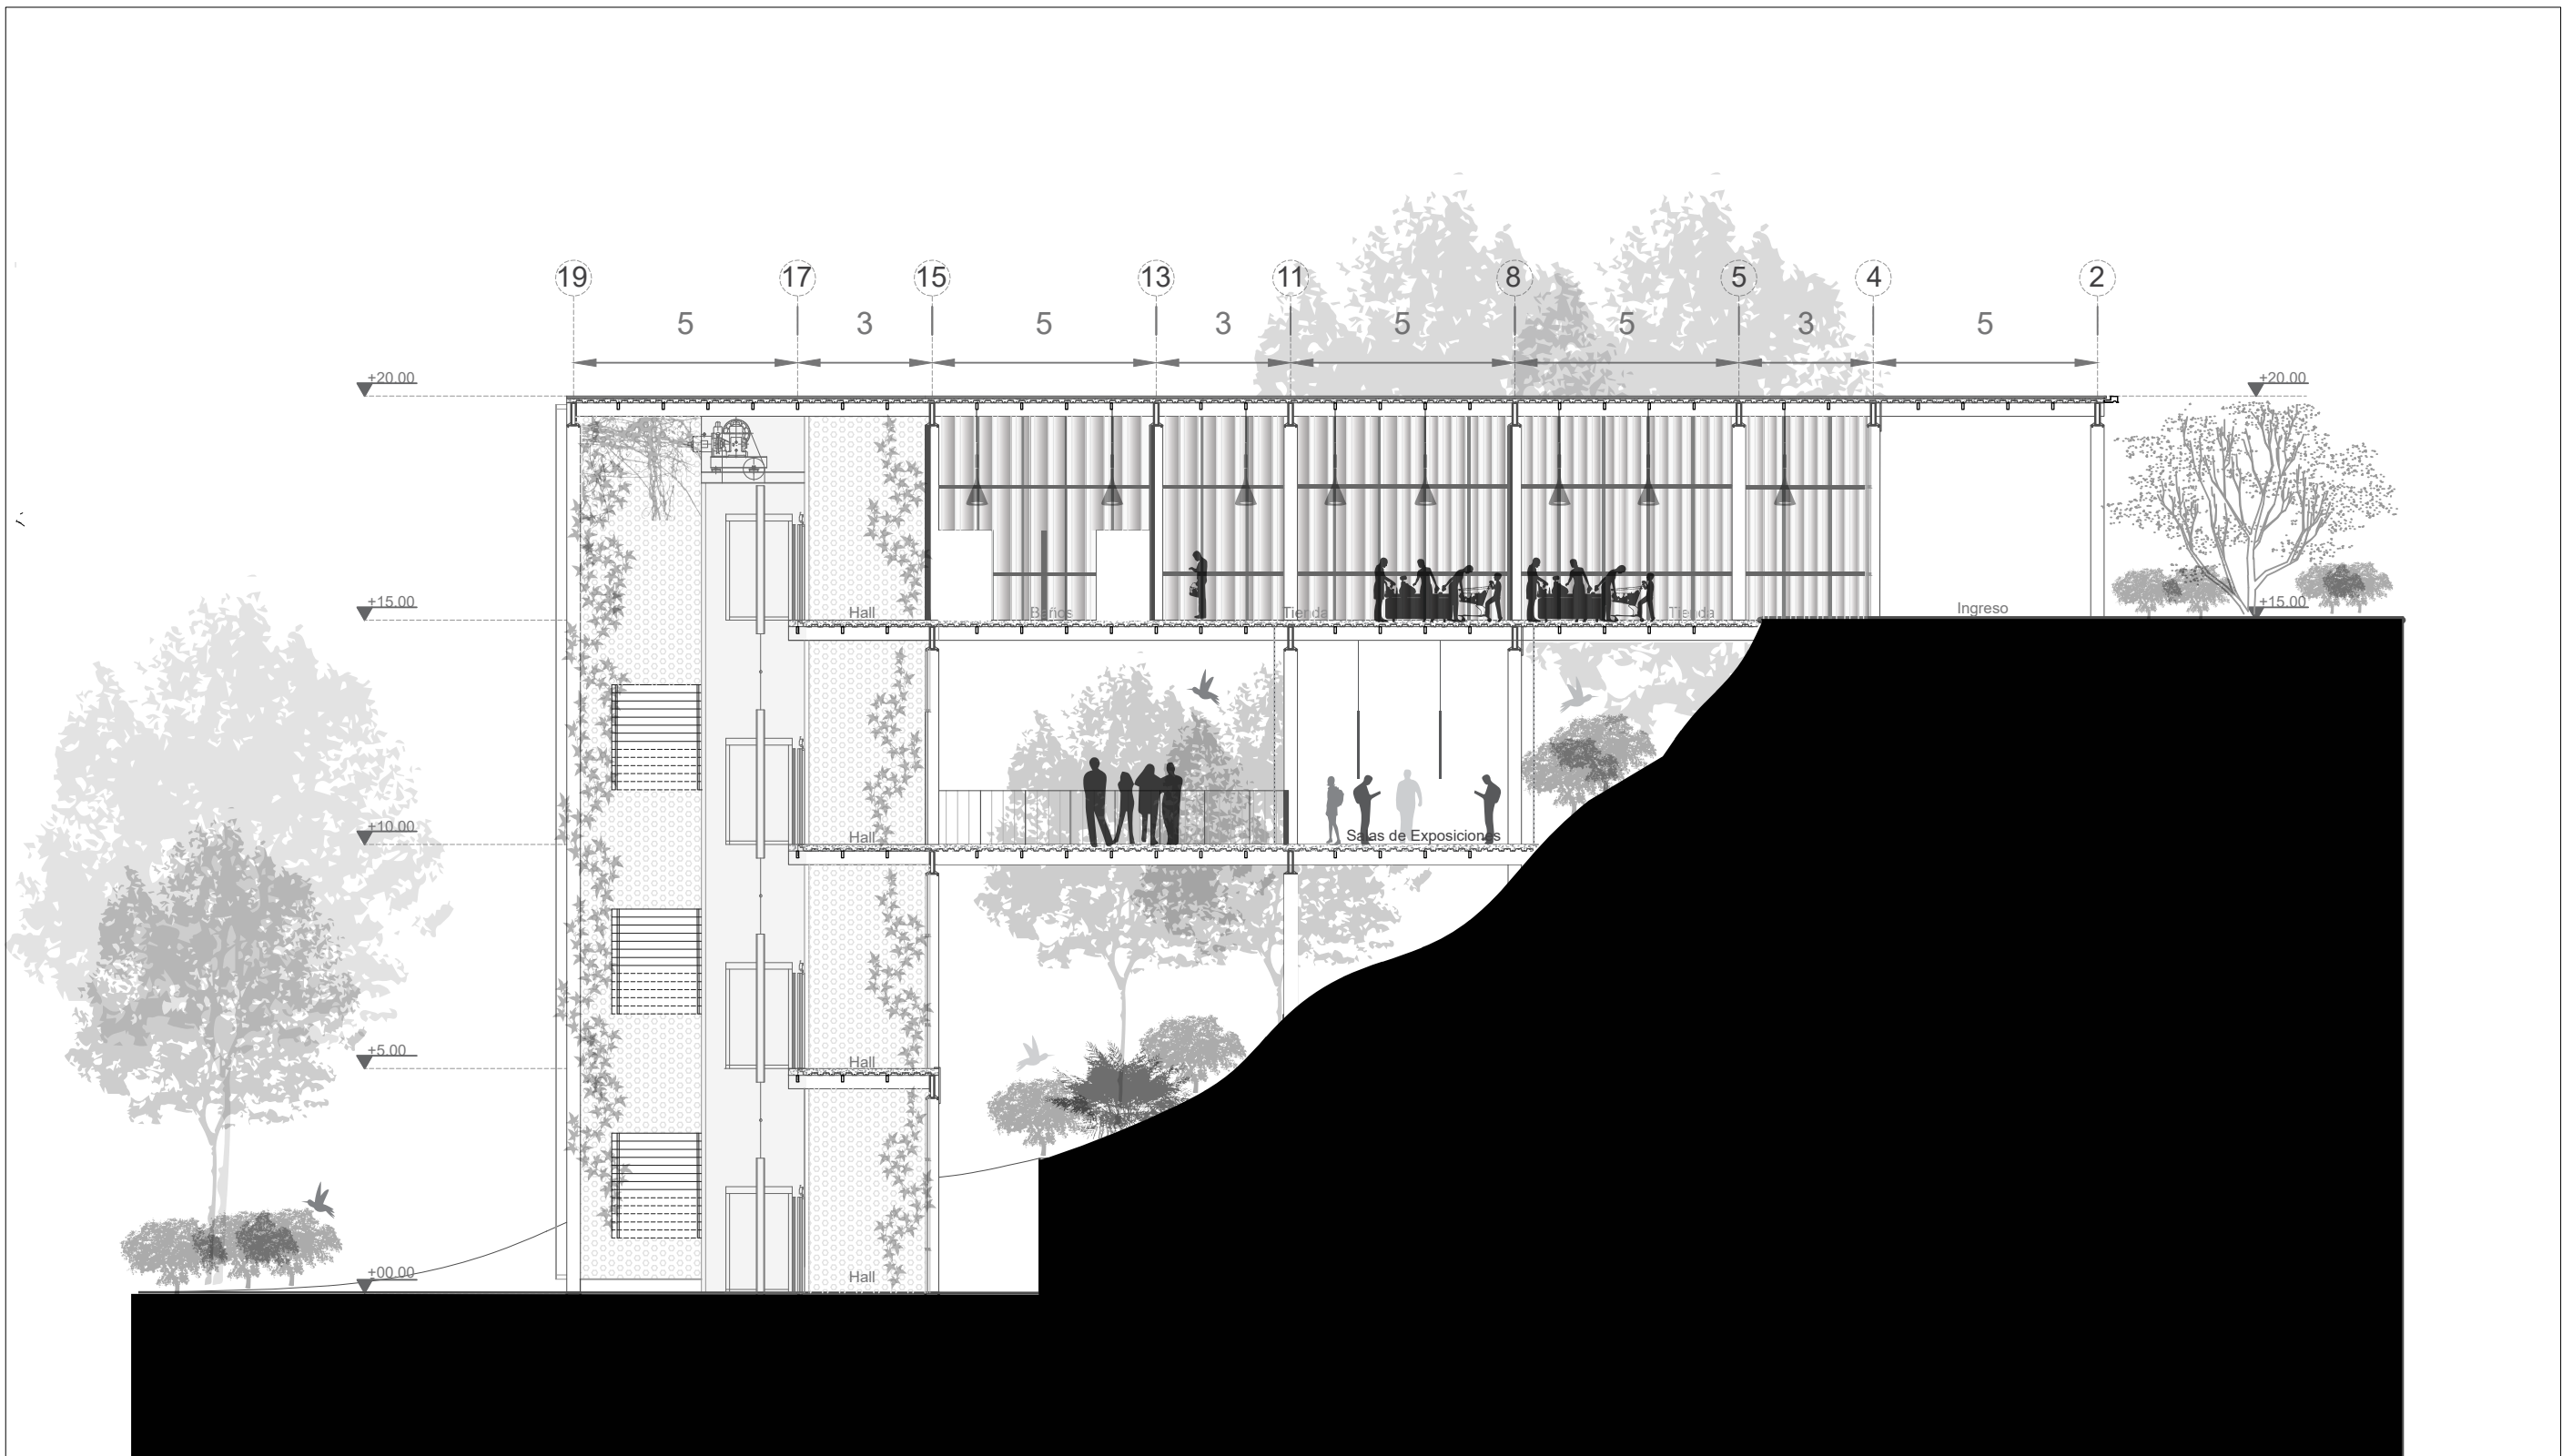

TEMA JARDÍN BOTÁNICO-PARQUE SANTA CLARA


CONTENIDO
Sección E-E'


ESCALA
1:150

LÁMINA
ARQ-22

NOTAS

UBICACIÓN

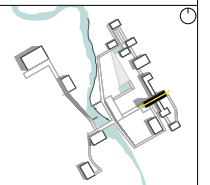

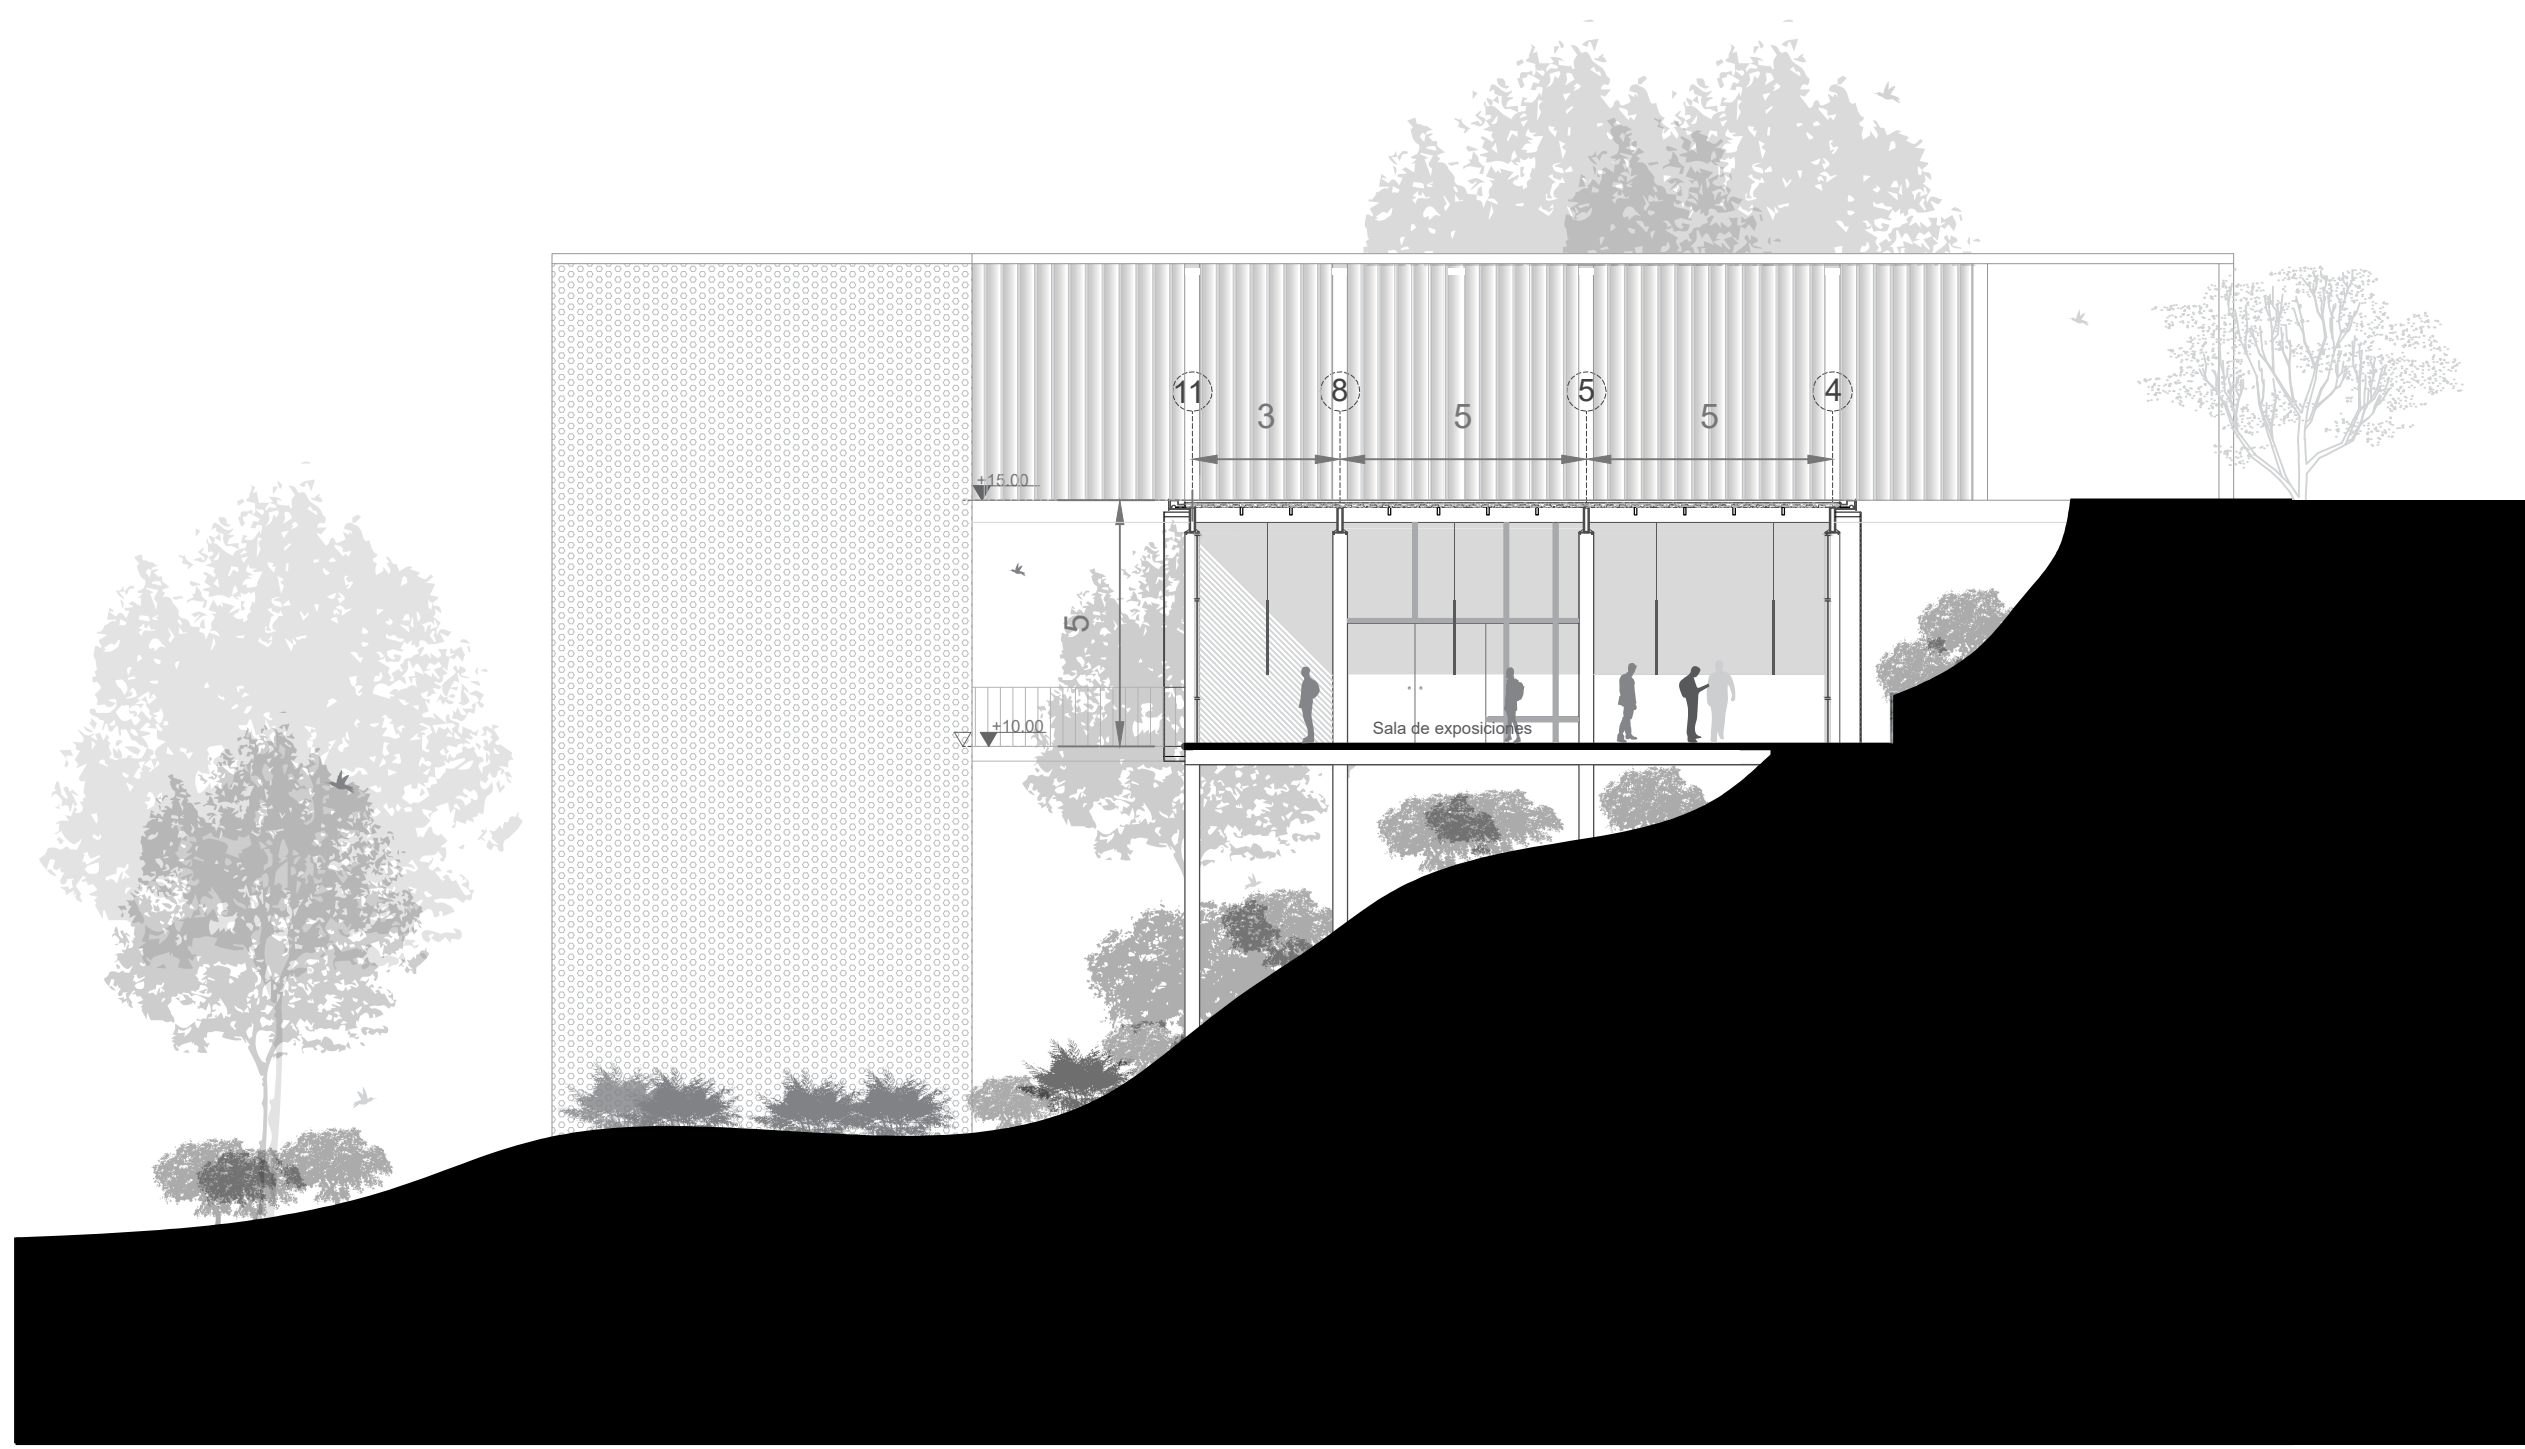




TEMA	JARDÍN BOTÁNICO-PARQUE SANTA CLARA
CONTENIDO	Sección F-F'


ESCALA	1:150
LÁMINA	ARQ-23


NOTAS

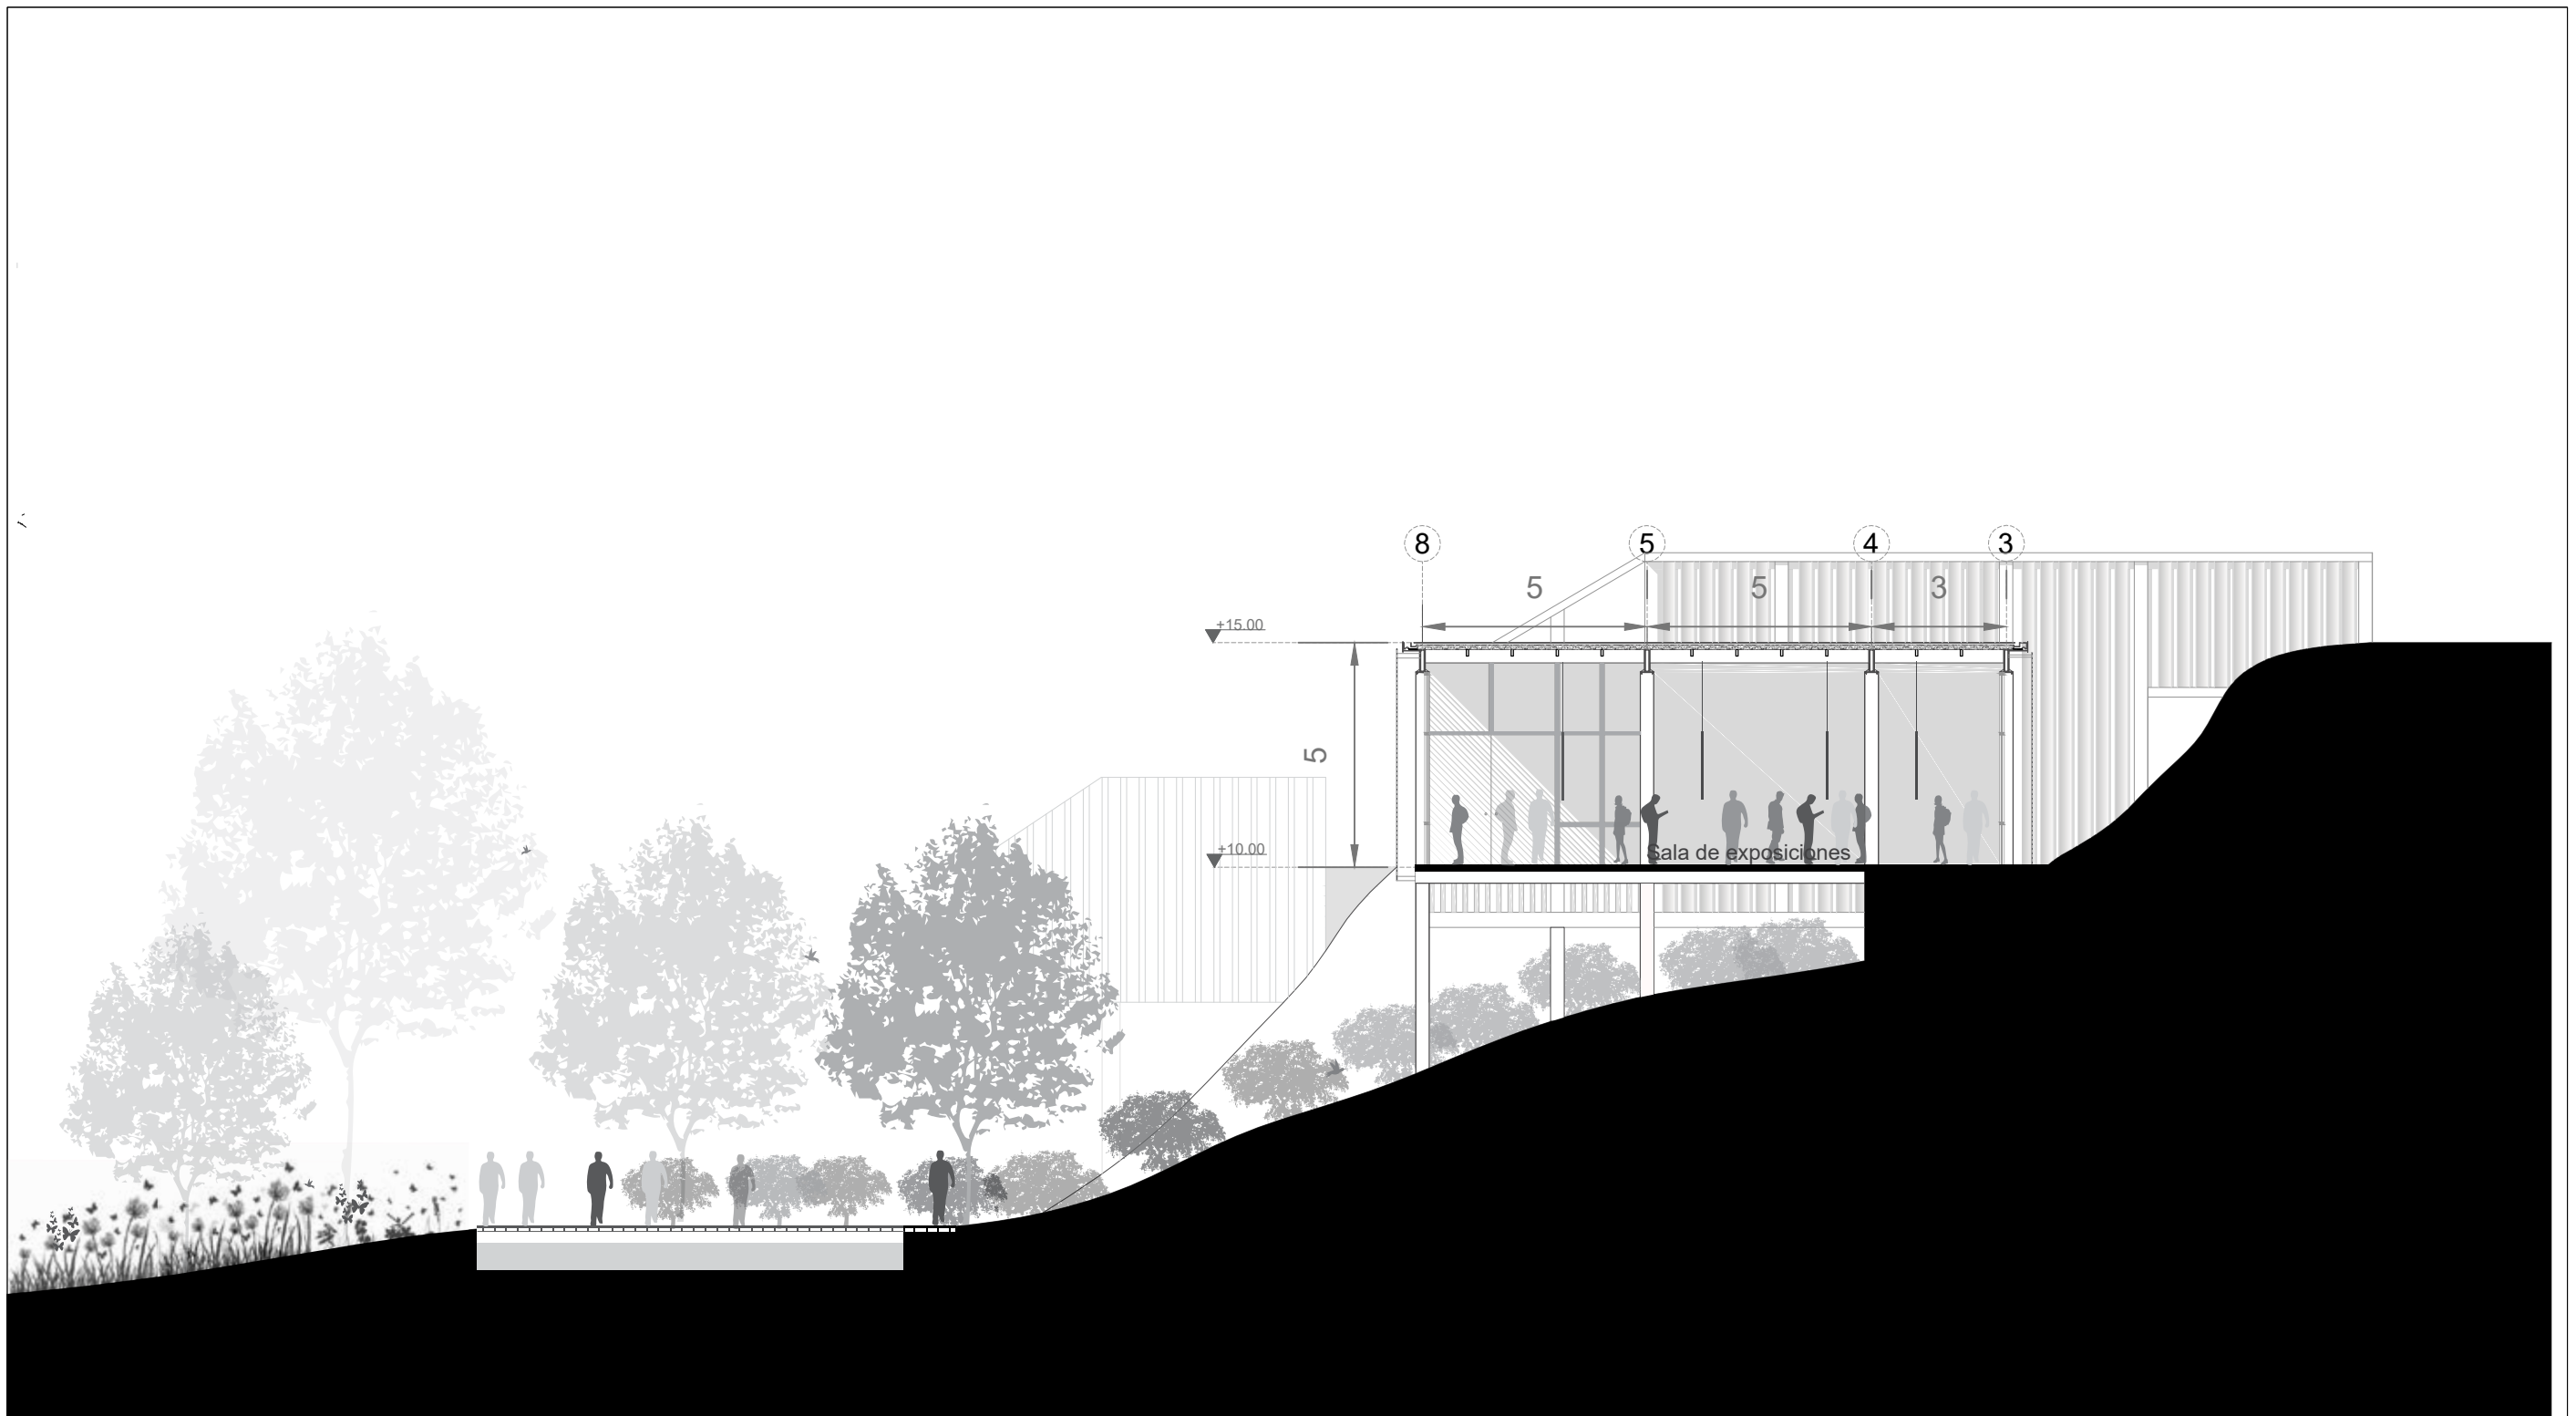

UBICACIÓN




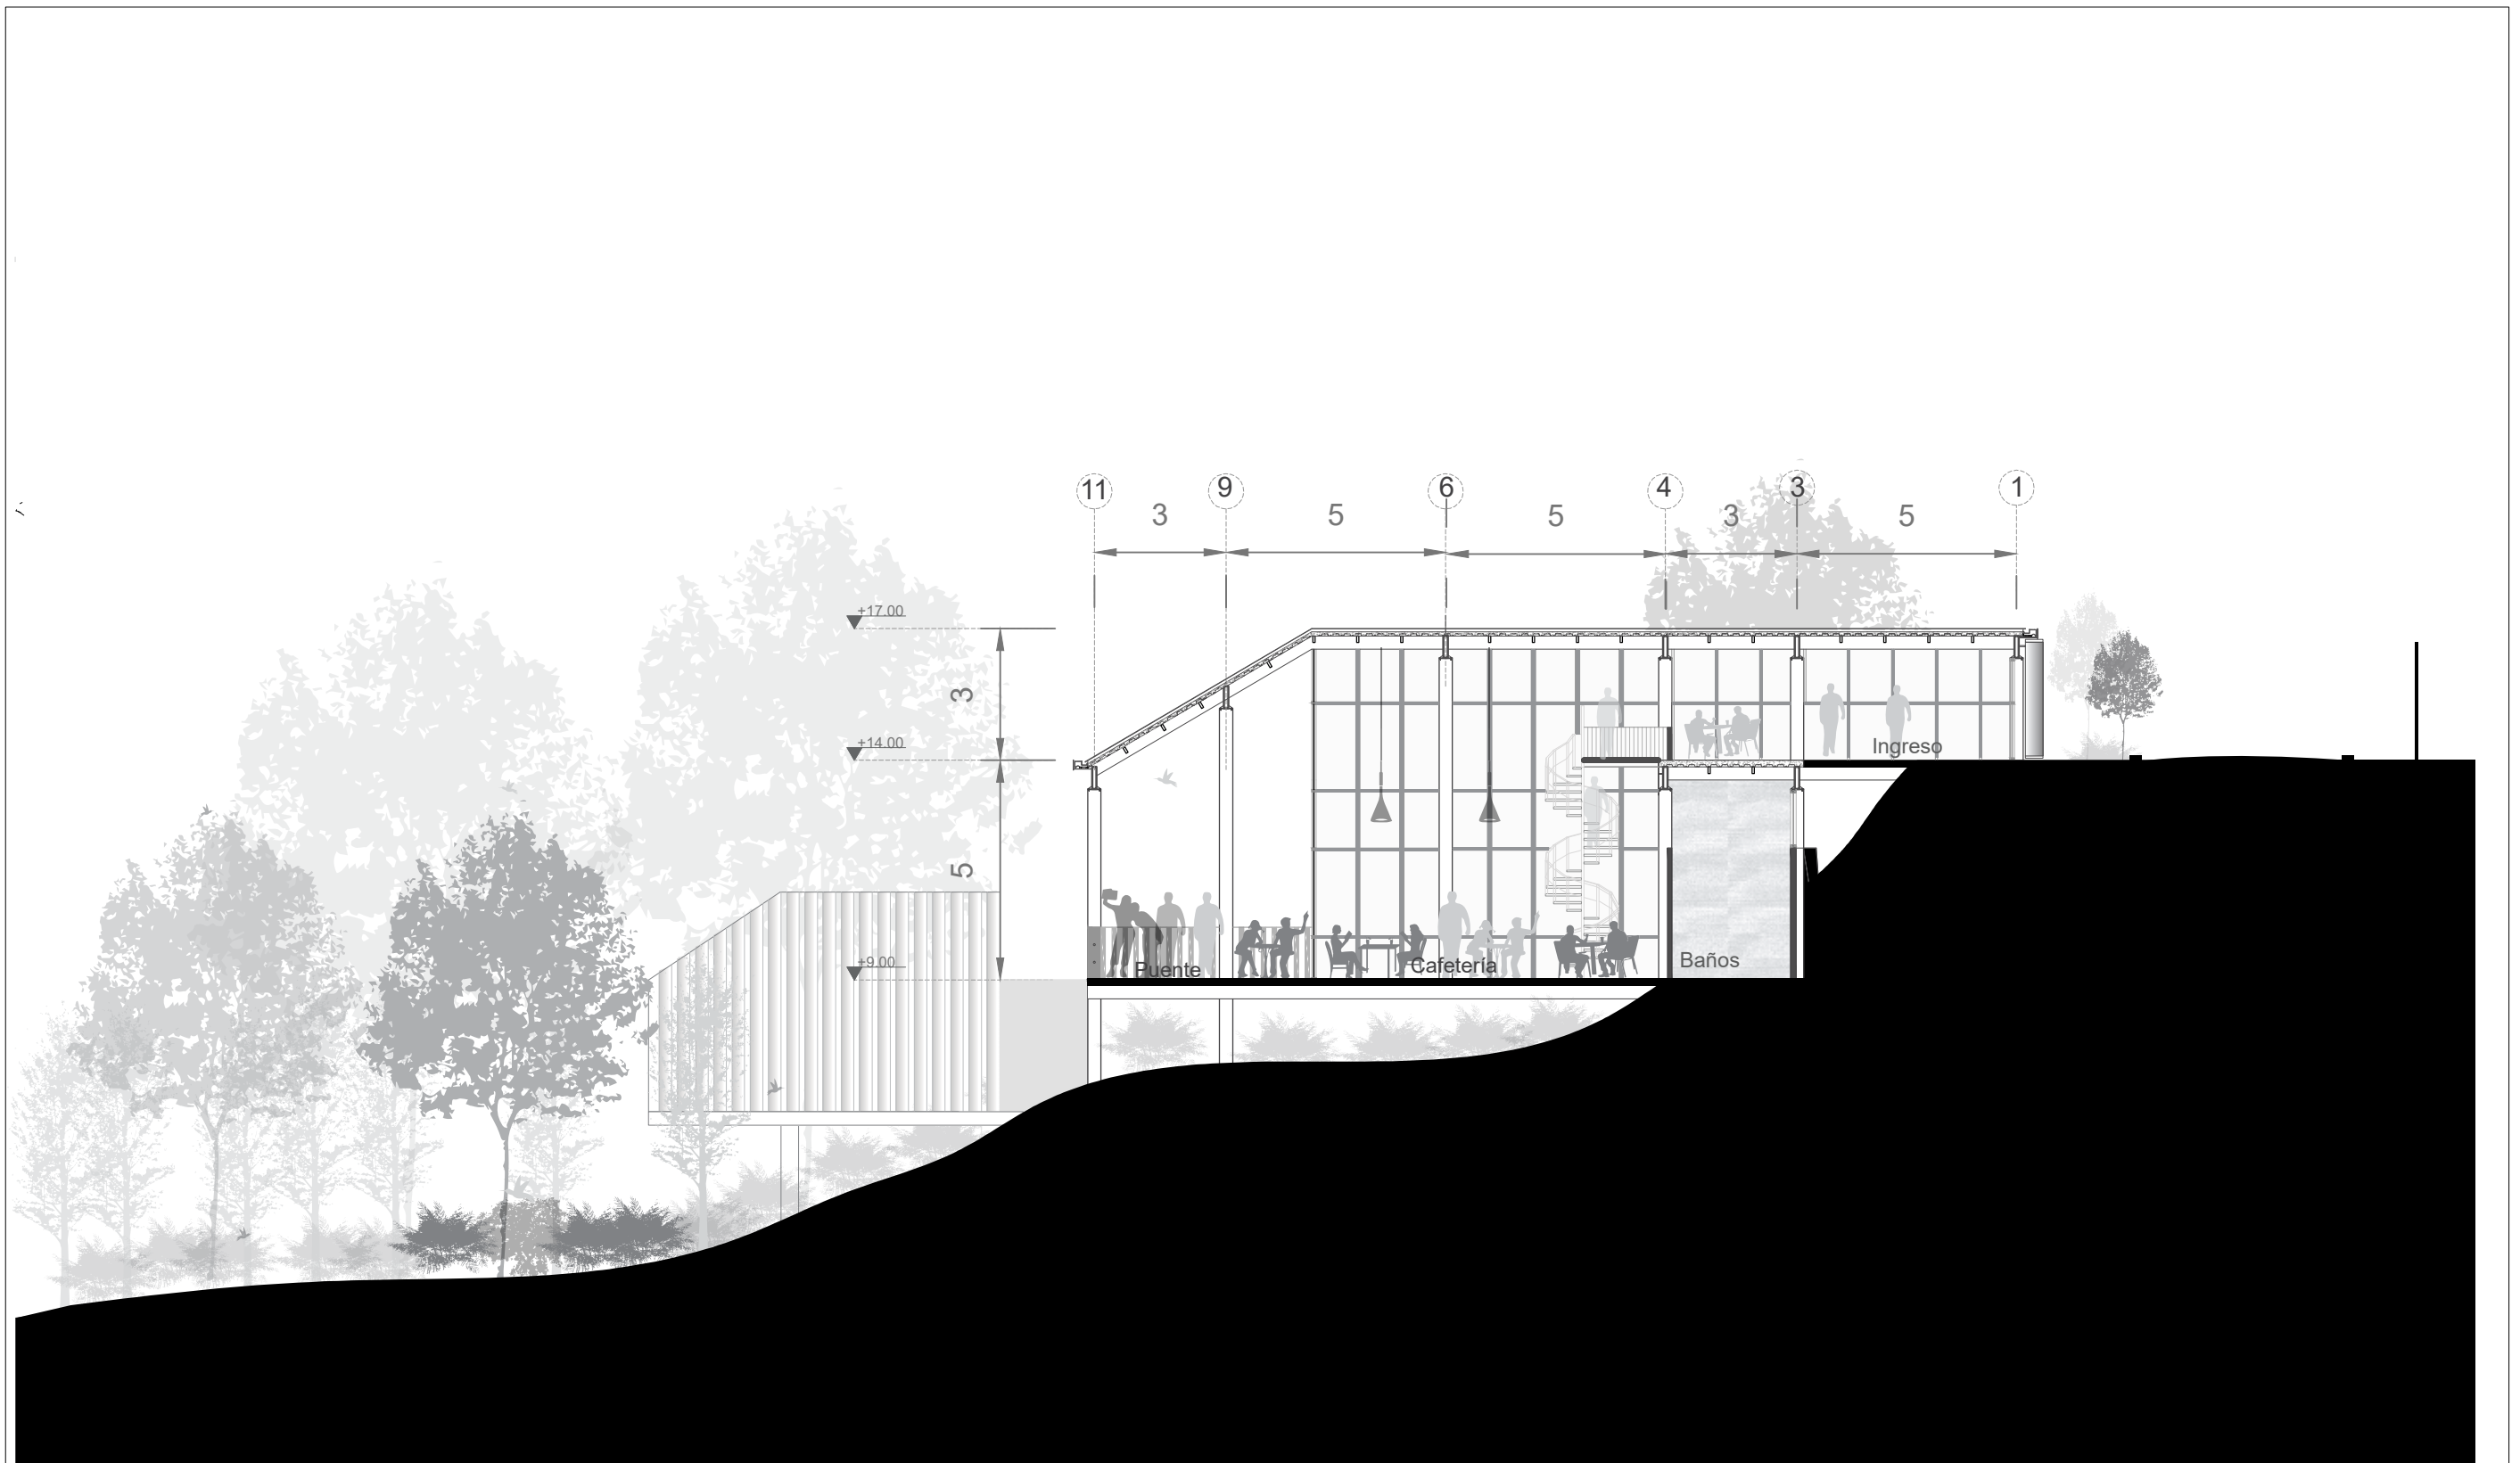

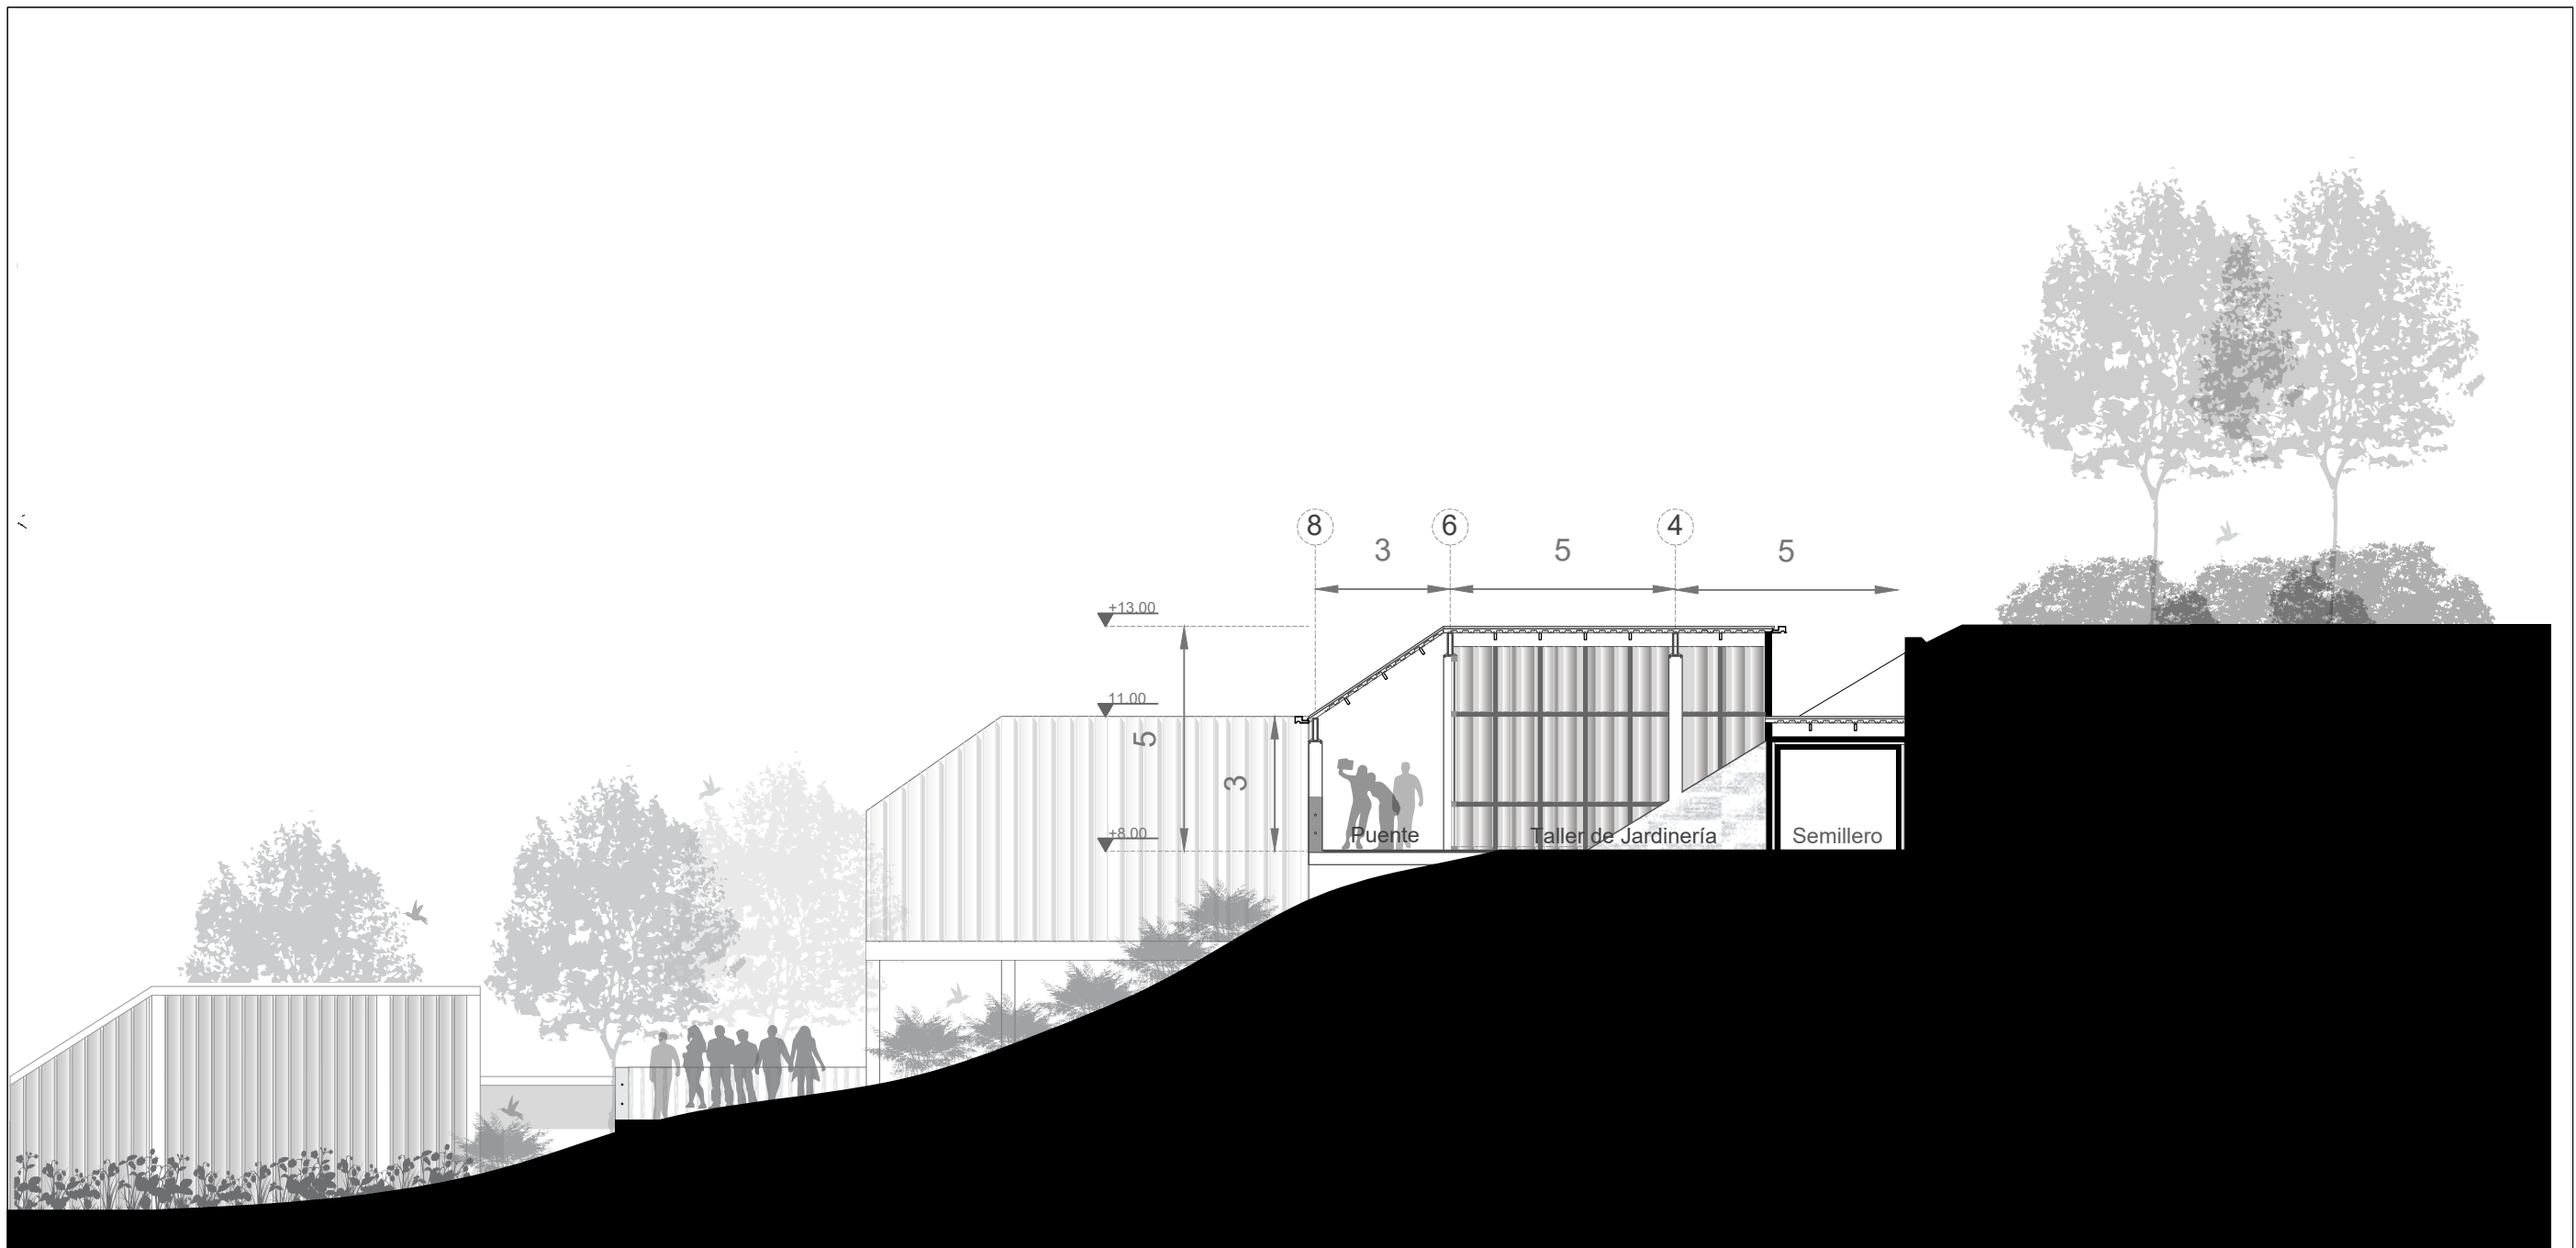	TEMA JARDÍN BOTÁNICO-PARQUE SANTA CLARA	ESCALA 1:150	NOTAS	UBICACIÓN 
	CONTENIDO Sección G-G'	LÁMINA ARQ-24		




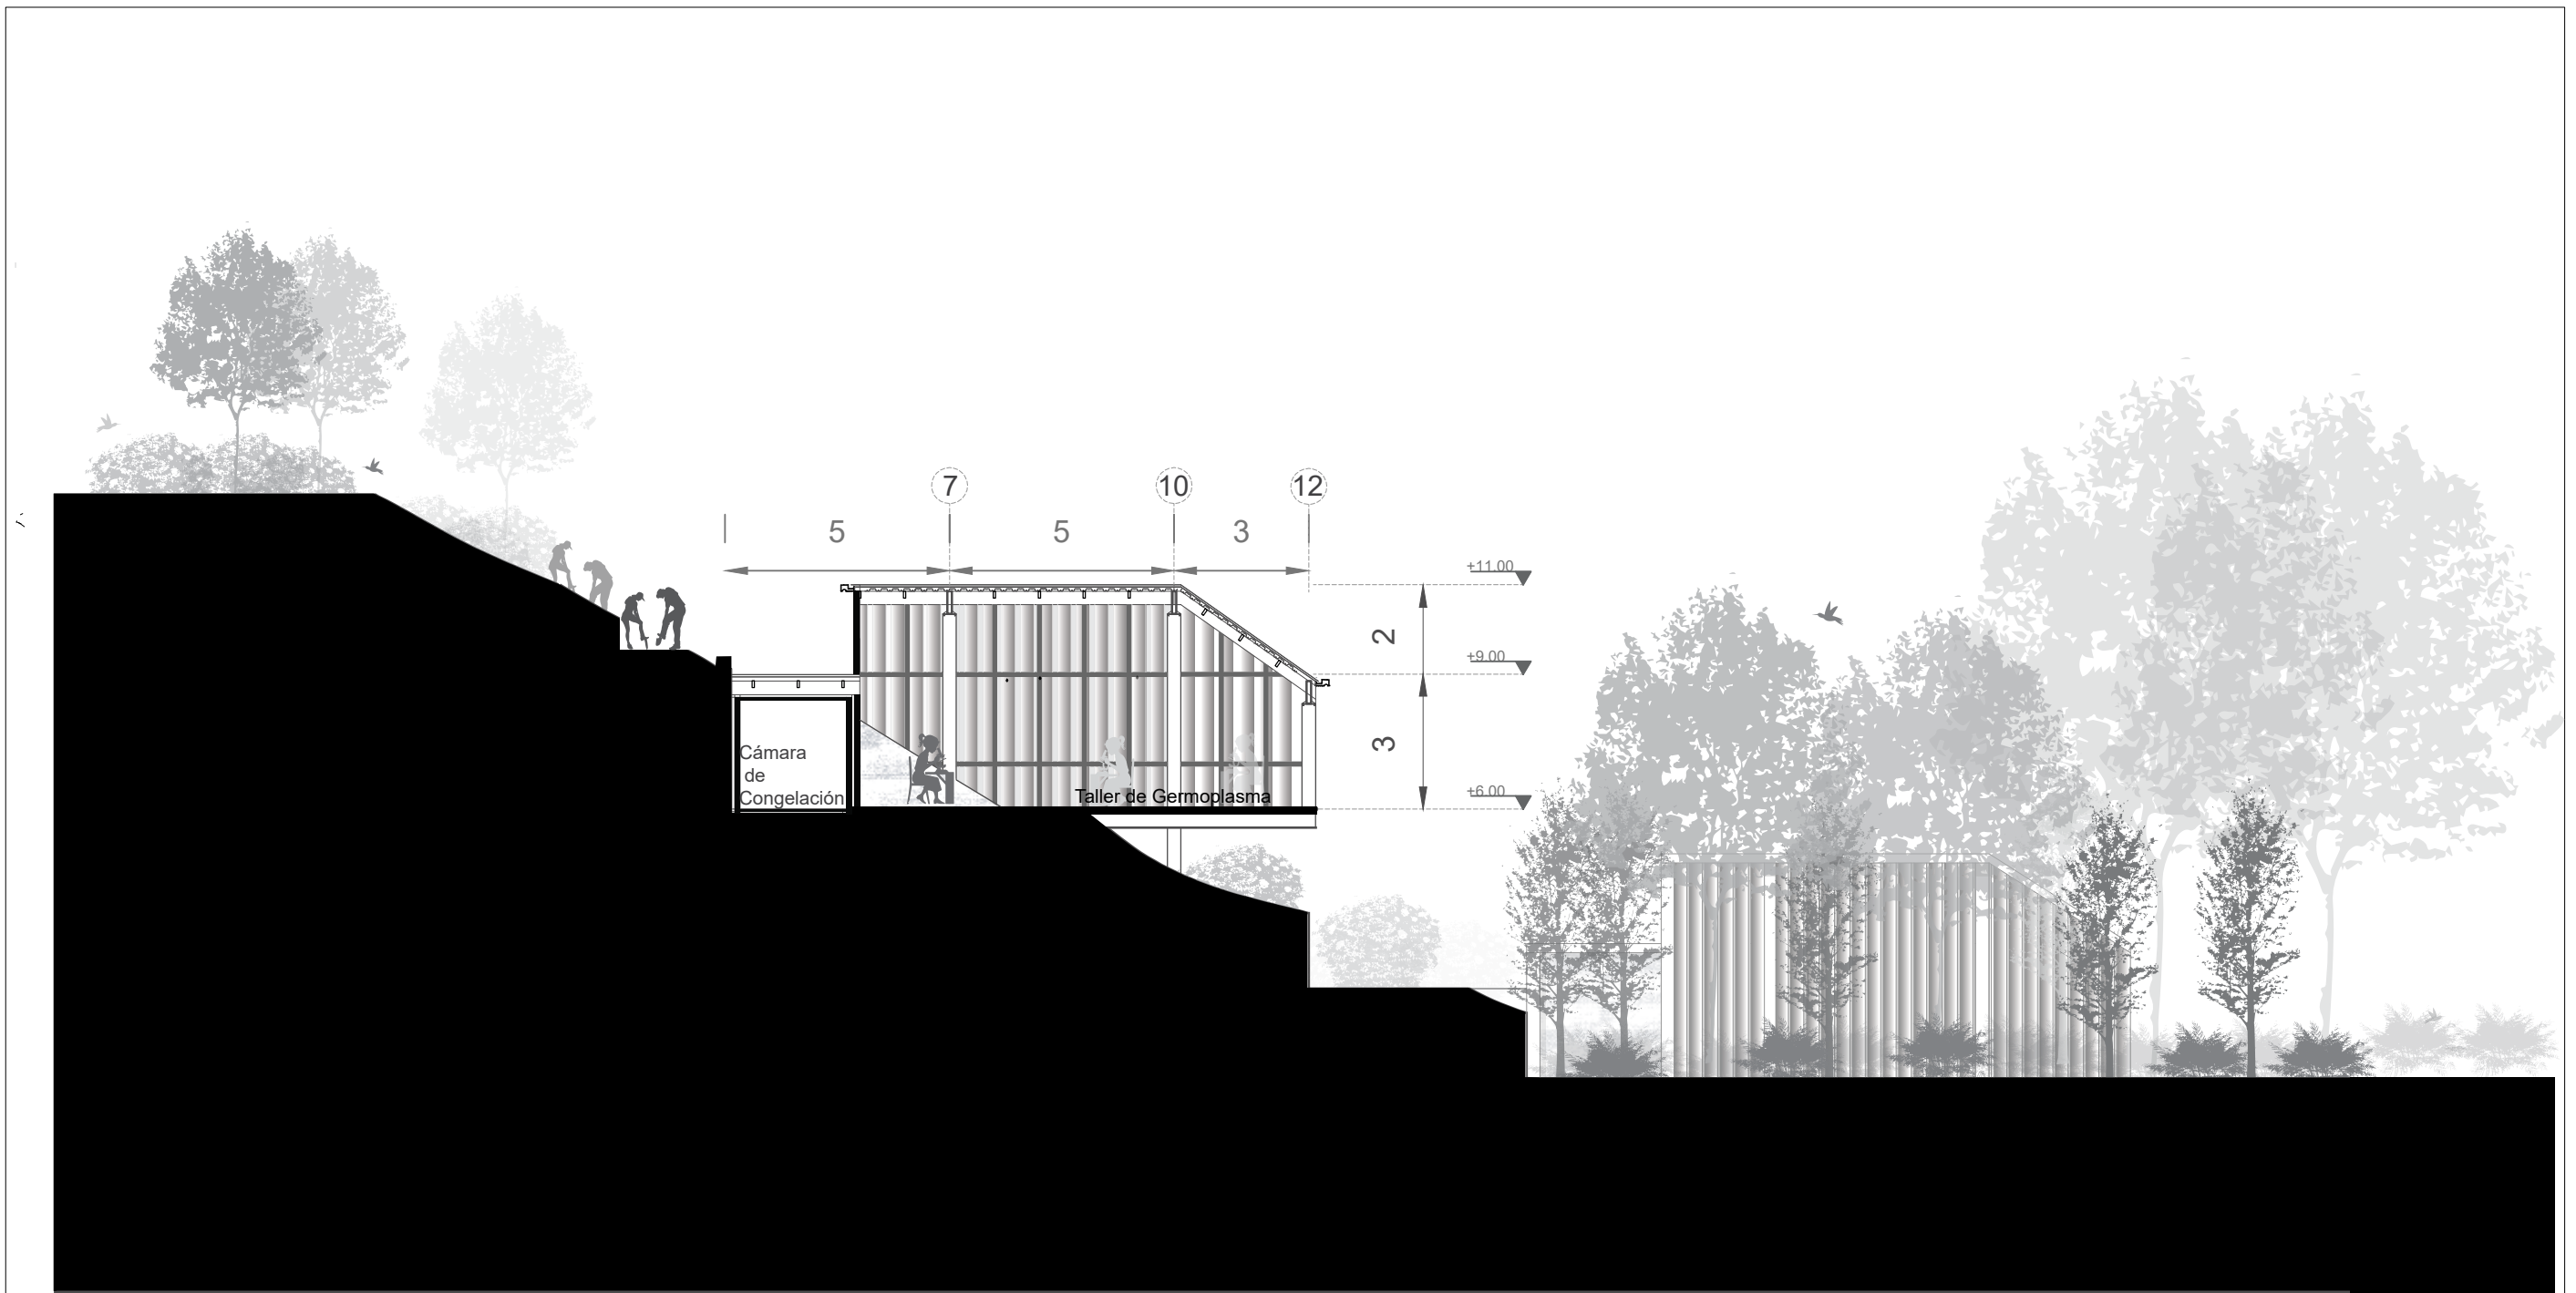

	TEMA JARDÍN BOTÁNICO-PARQUE SANTA CLARA	ESCALA 1:150	NOTAS	UBICACIÓN 
	CONTENIDO Sección I-I'	LÁMINA ARQ-26		




	TEMA JARDÍN BOTÁNICO-PARQUE SANTA CLARA	ESCALA 1:150	NOTAS	UBICACIÓN 
	CONTENIDO Sección J-J'	LÁMINA ARQ-27		

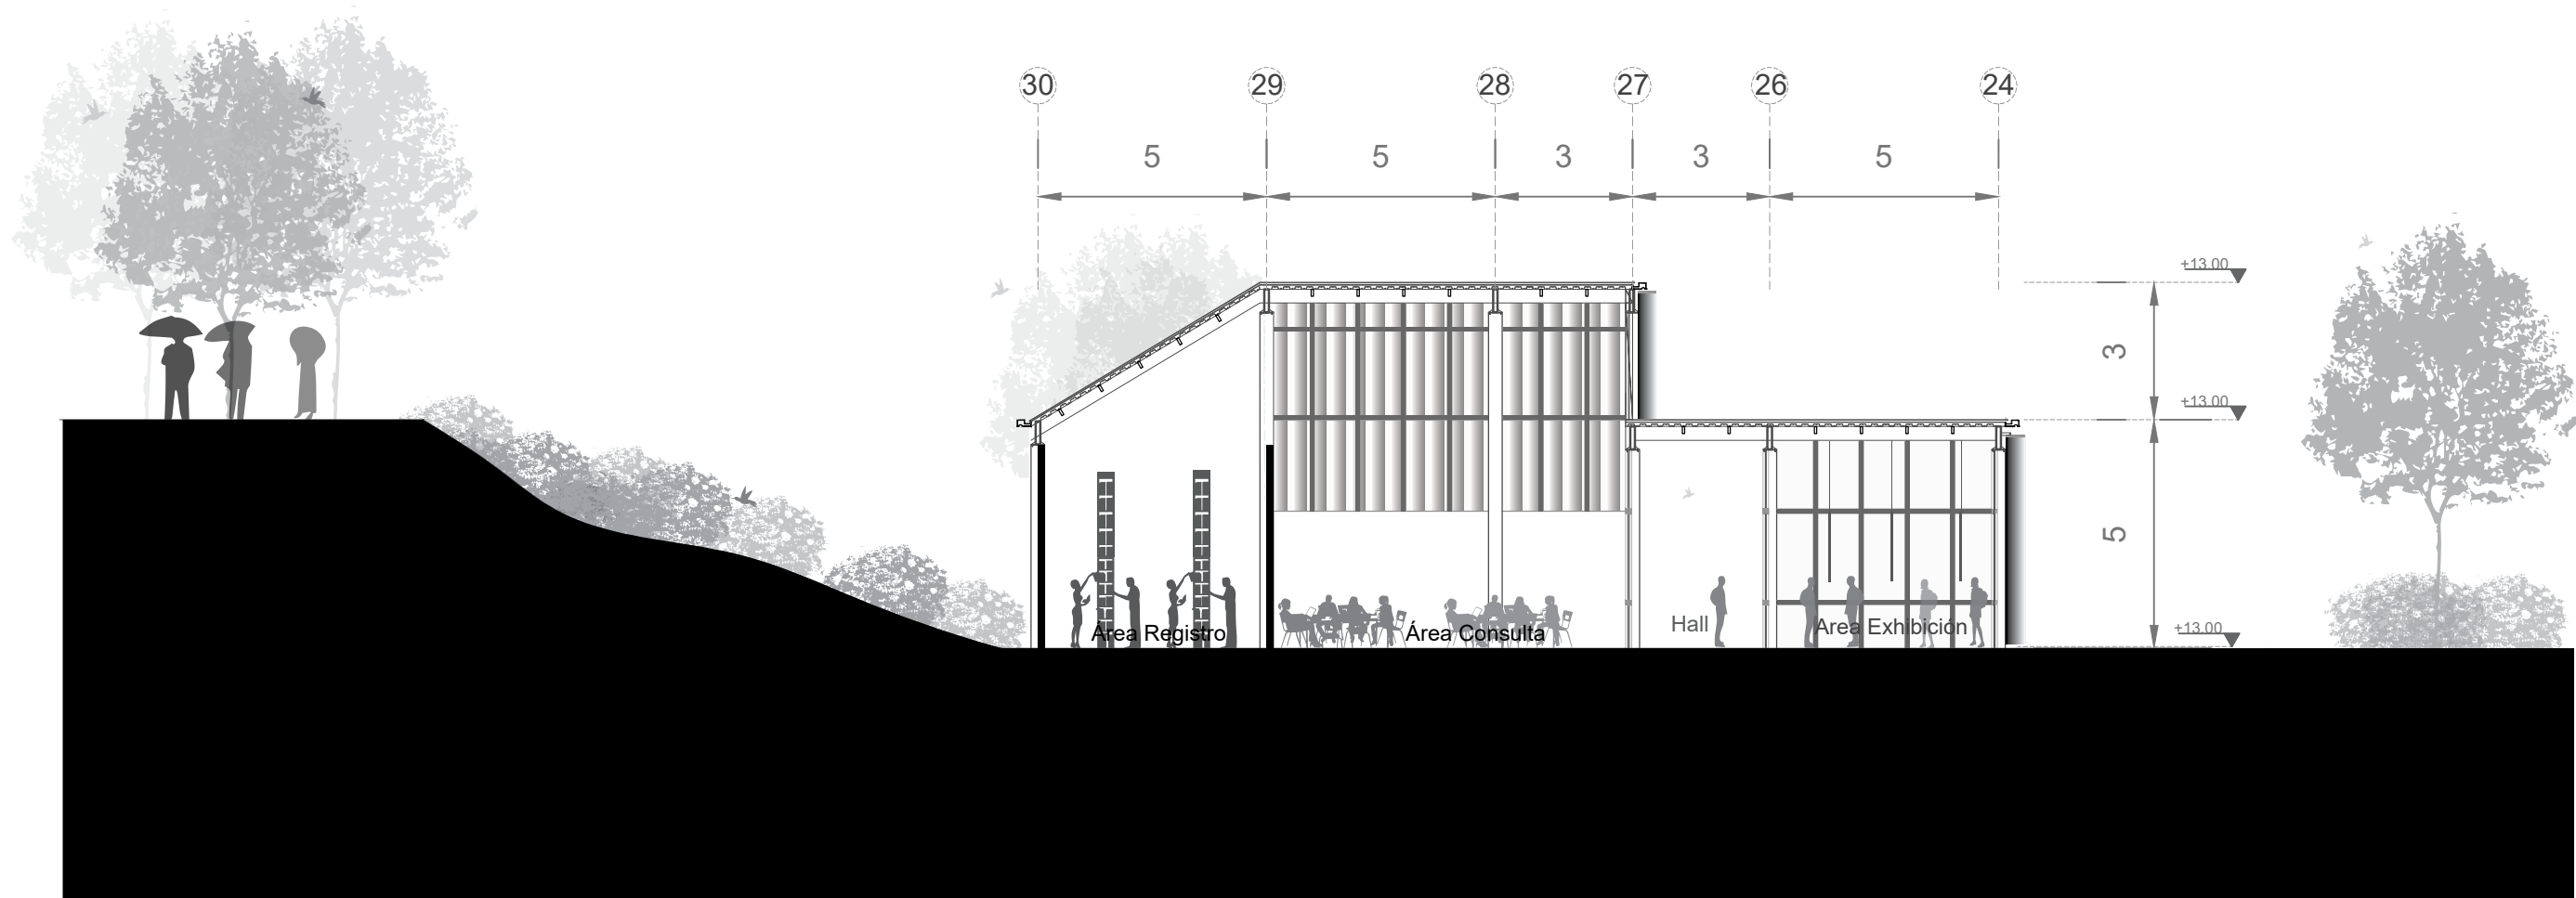




TEMA	JARDÍN BOTÁNICO-PARQUE SANTA CLARA
CONTENIDO	Sección L-L'


ESCALA	1:150
LÁMINA	ARQ-28

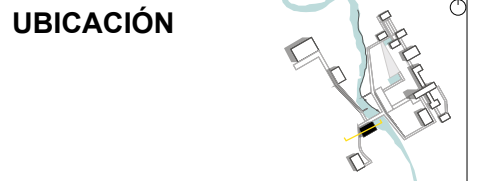

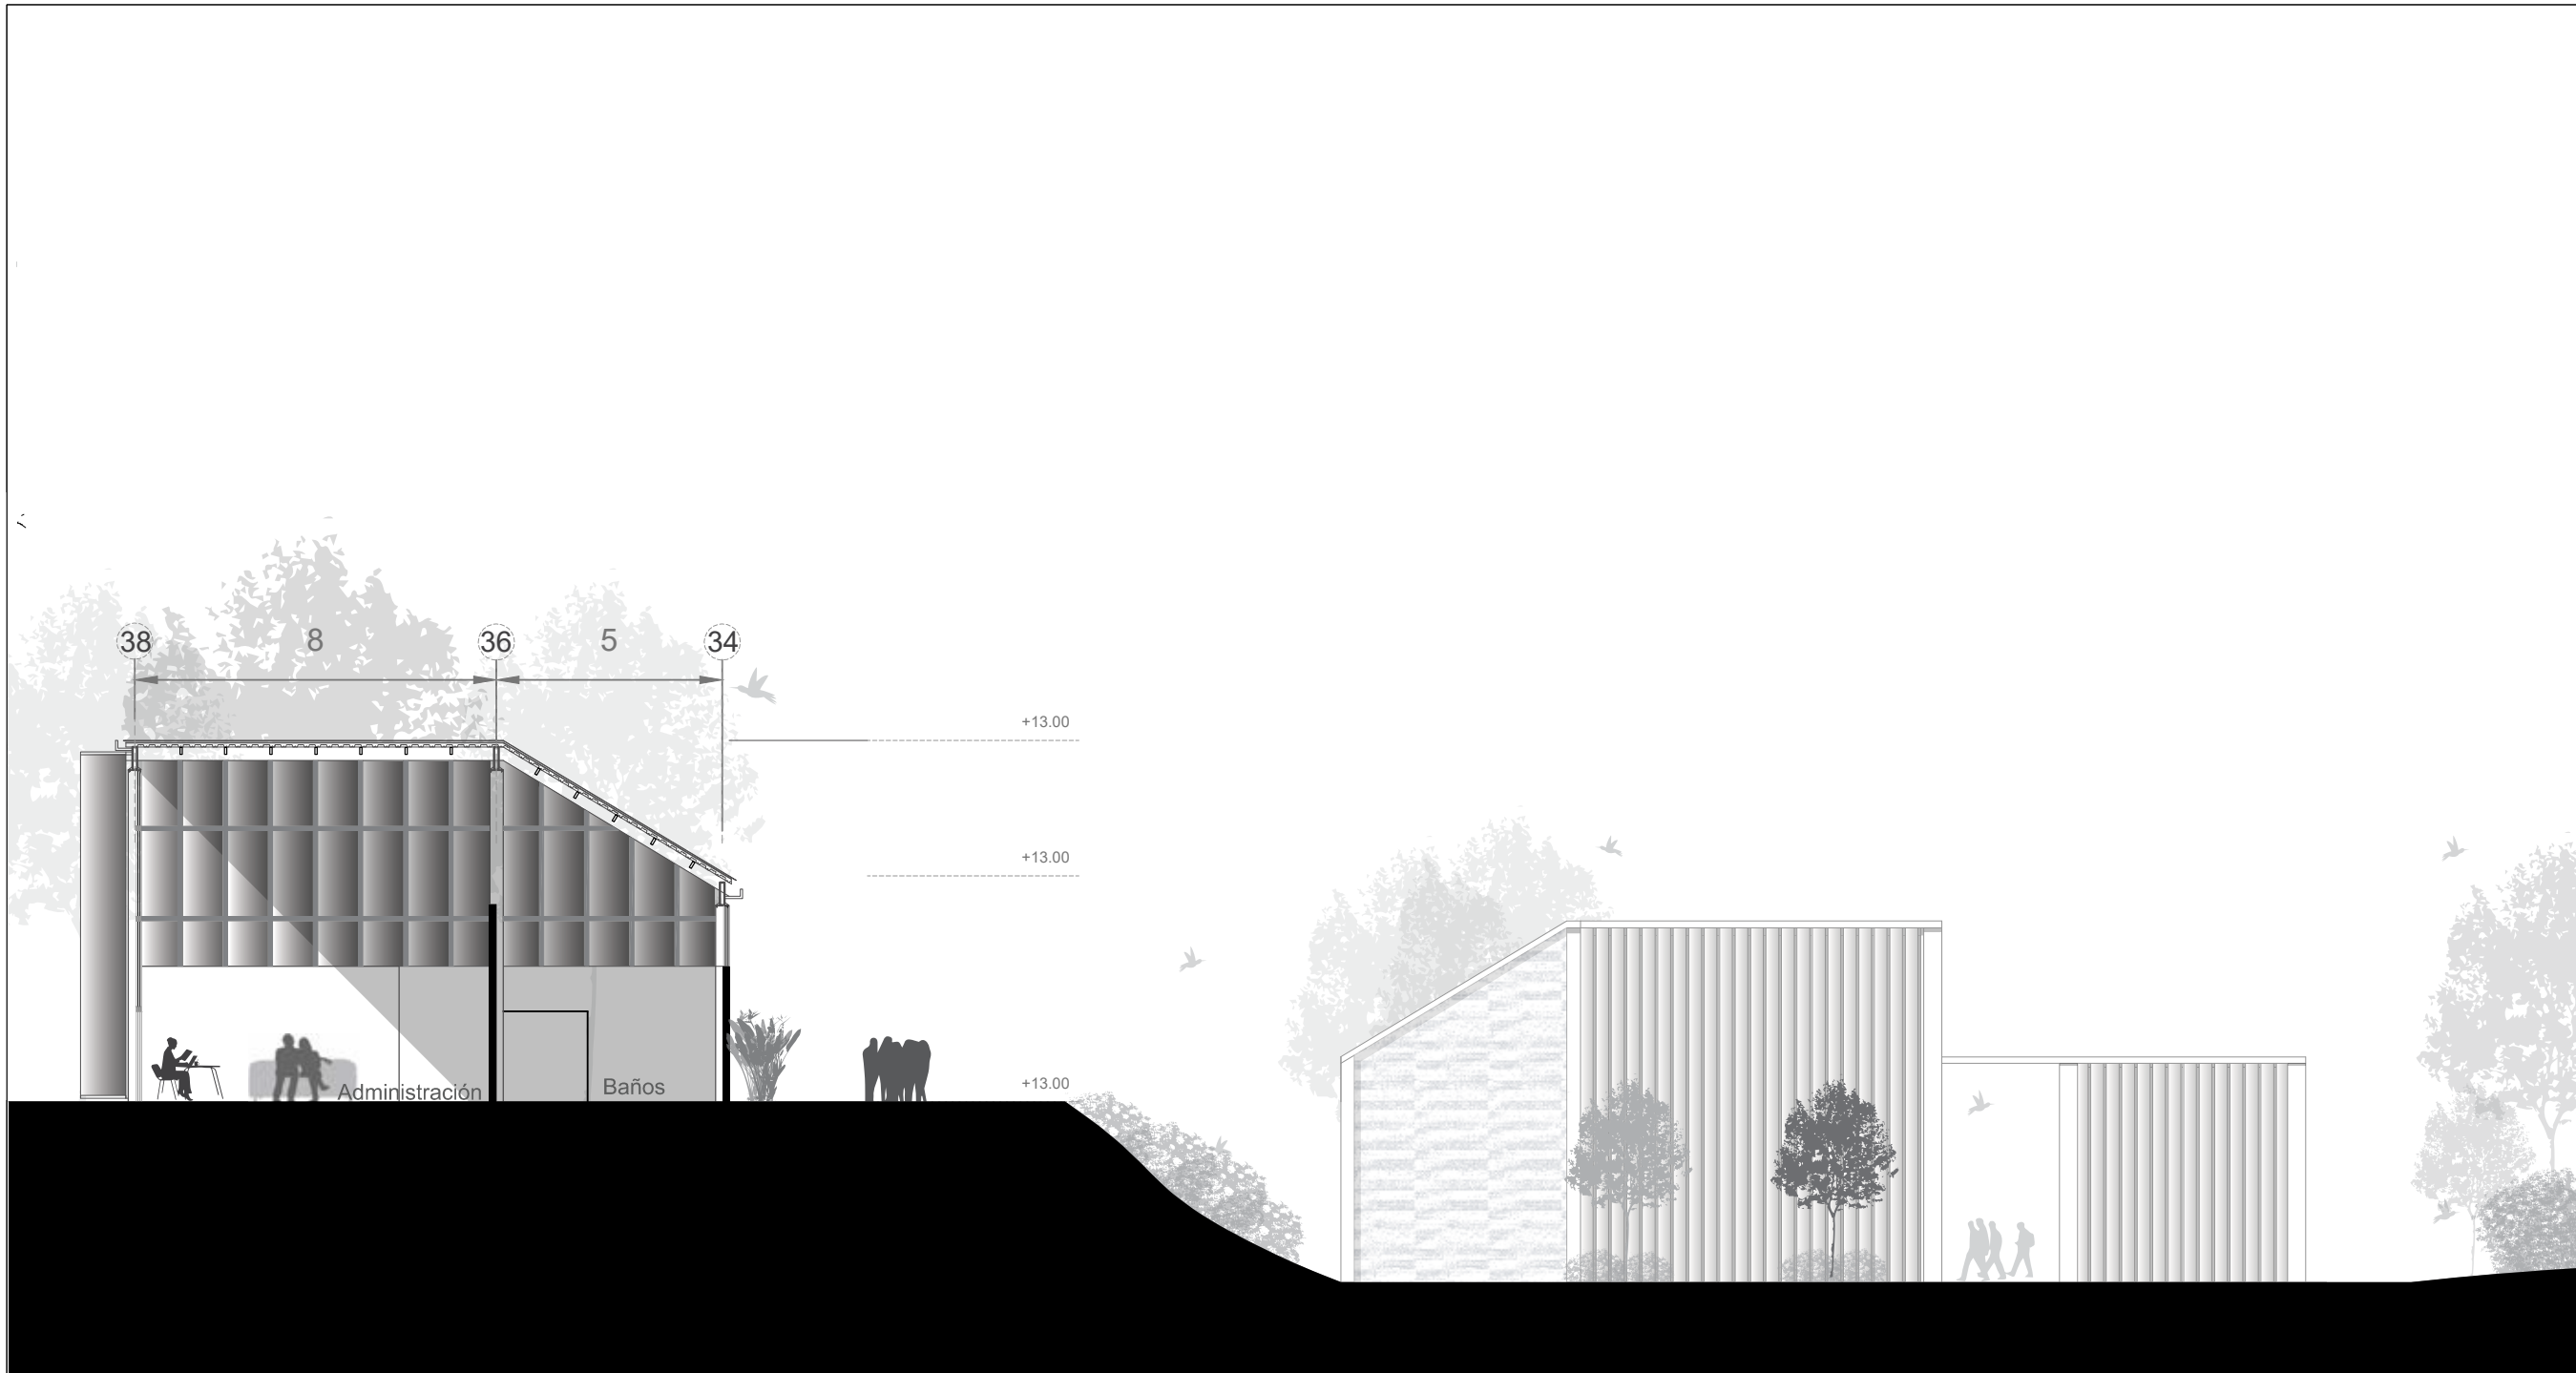NOTAS



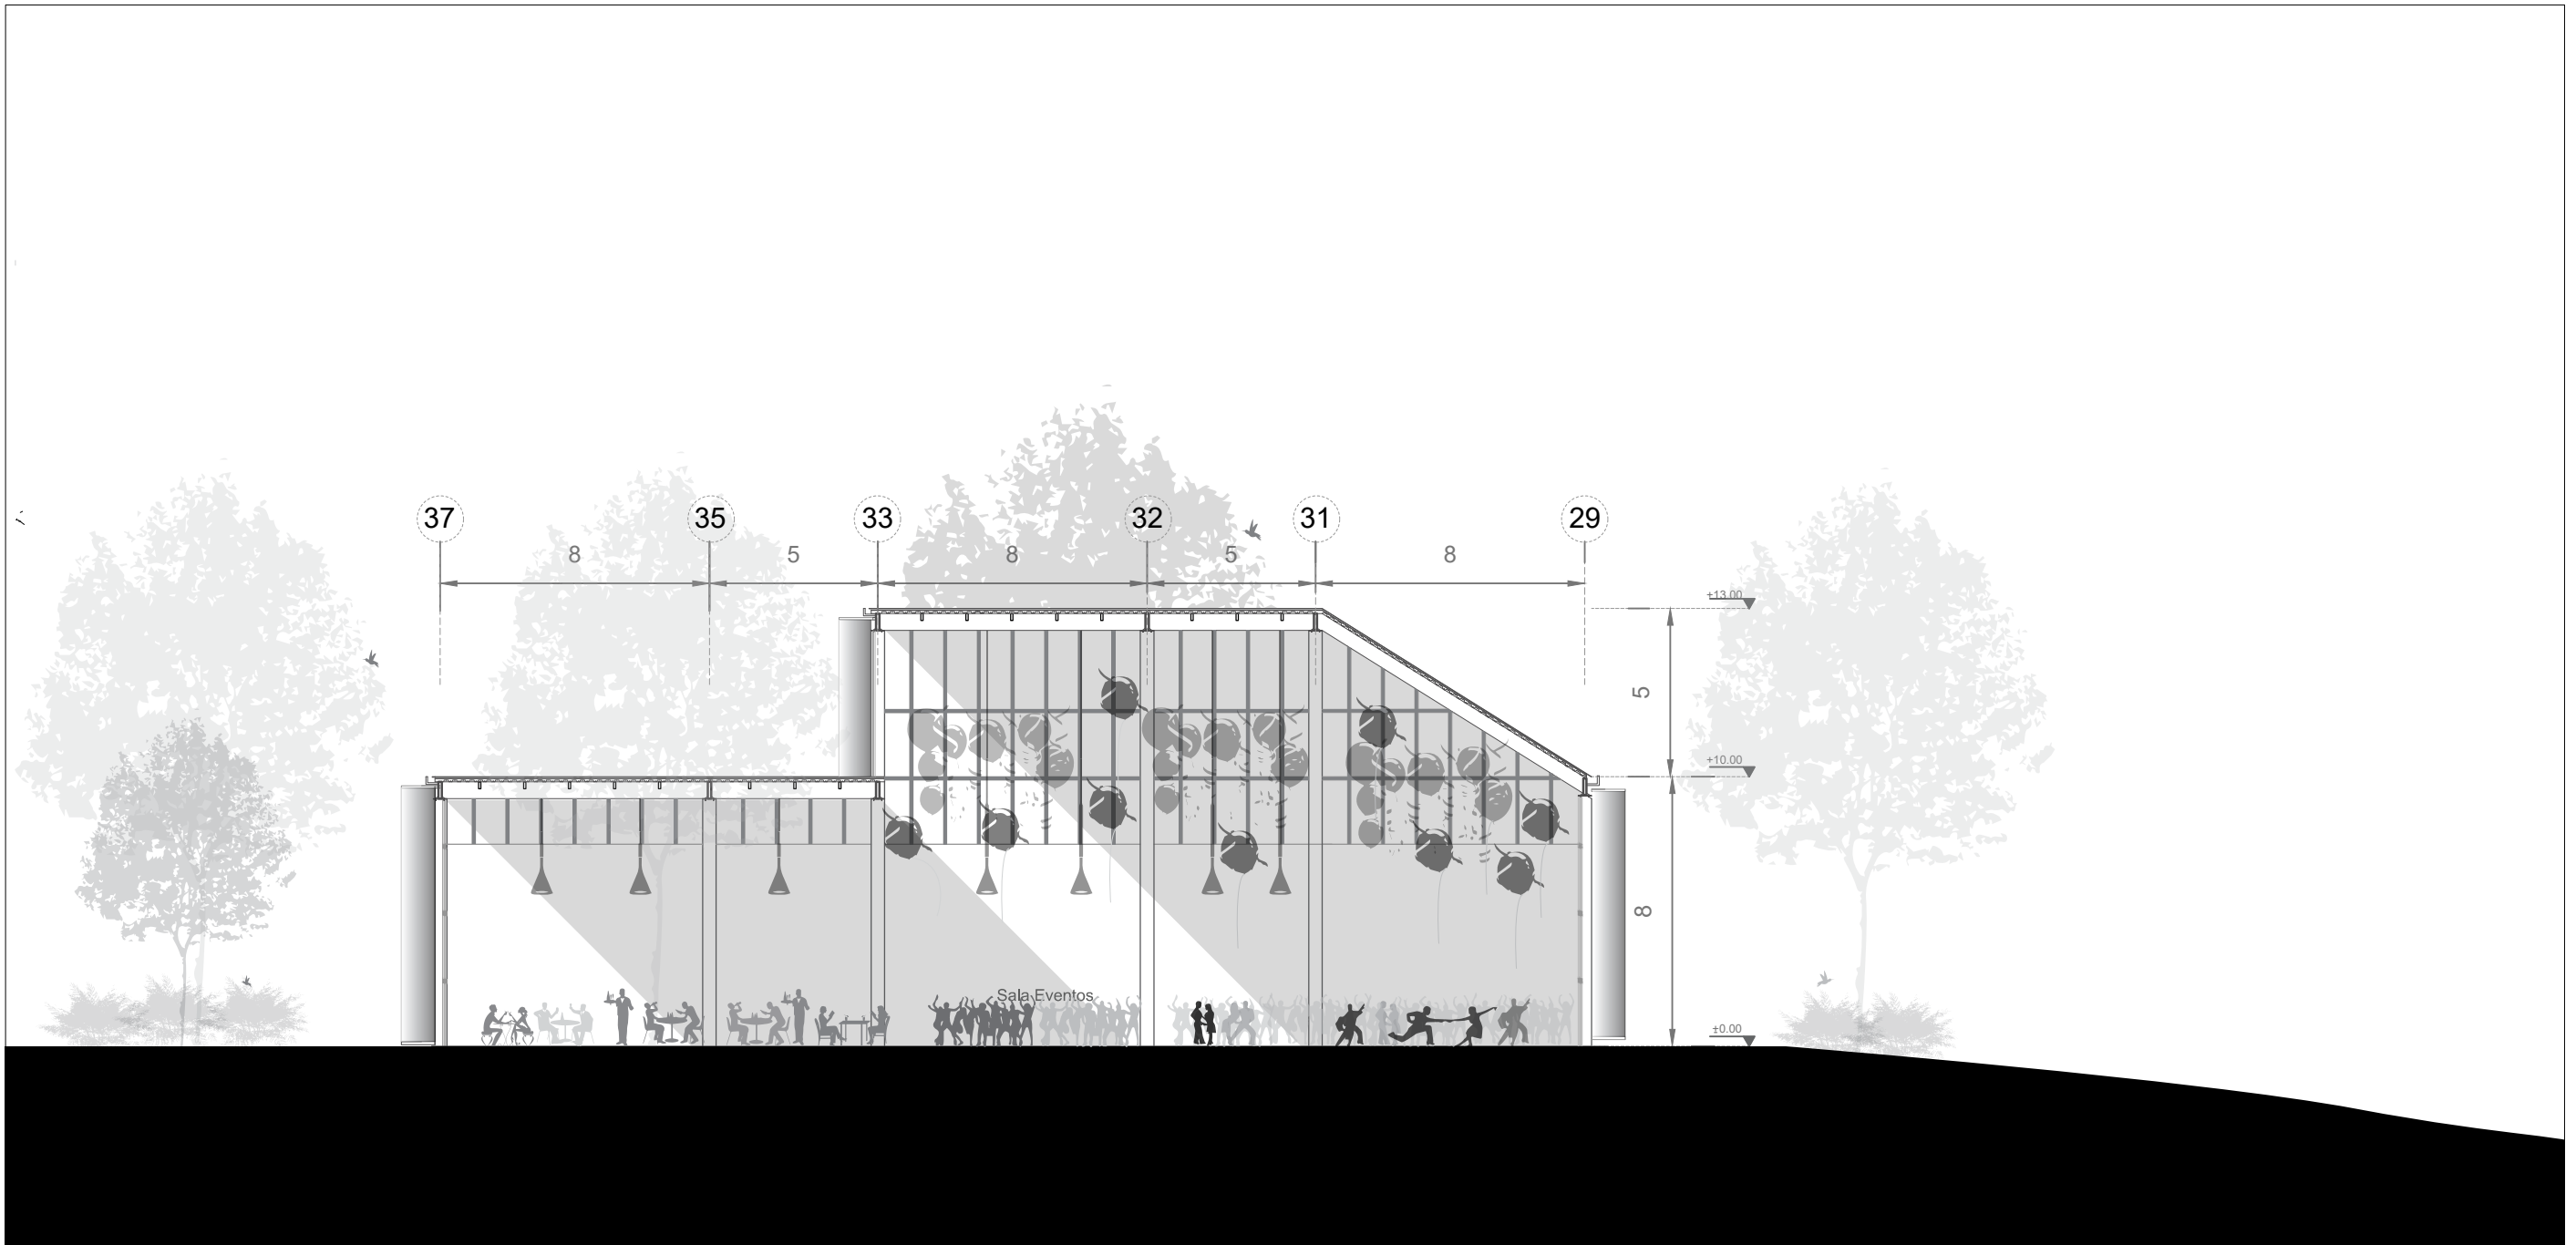

	TEMA JARDÍN BOTÁNICO-PARQUE SANTA CLARA	ESCALA 1:150	NOTAS	UBICACIÓN 
	CONTENIDO Sección N-N'	LÁMINA ARQ-29		



	TEMA JARDÍN BOTÁNICO-PARQUE SANTA CLARA	ESCALA 1:150	NOTAS	UBICACIÓN 
	CONTENIDO Sección O-O'	LÁMINA ARQ-30		



TEMA	JARDÍN BOTÁNICO-PARQUE SANTA CLARA
CONTENIDO	Sección P-P'


ESCALA	1:350
LÁMINA	ARQ-31

NOTAS

UBICACIÓN



AV. LUIS CORDERO	ADMINISTRACIÓN	HERBARIO	PUENTE	VEGETACIÓN BAJA	ORQUIDEARIO	TIENDAS - TORRE MIRADOR	CALLE ATUNTAQUI
------------------	----------------	----------	--------	-----------------	-------------	-------------------------	-----------------

	TEMA JARDÍN BOTÁNICO-PARQUE SANTA CLARA	ESCALA 1:350	NOTAS	UBICACIÓN 
	CONTENIDO Sección Q-Q'	LÁMINA ARQ-32		