



<b>TEMA</b>	JARDÍN BOTÁNICO-PARQUE SANTA CLARA
<b>CONTENIDO</b>	Planta Vivero. Nivel: ±0.00

<b>ESCALA</b>	1:200
<b>LÁMINA</b>	ARQ-03

**NOTAS**



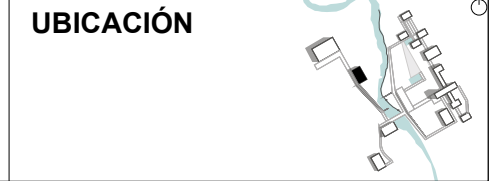

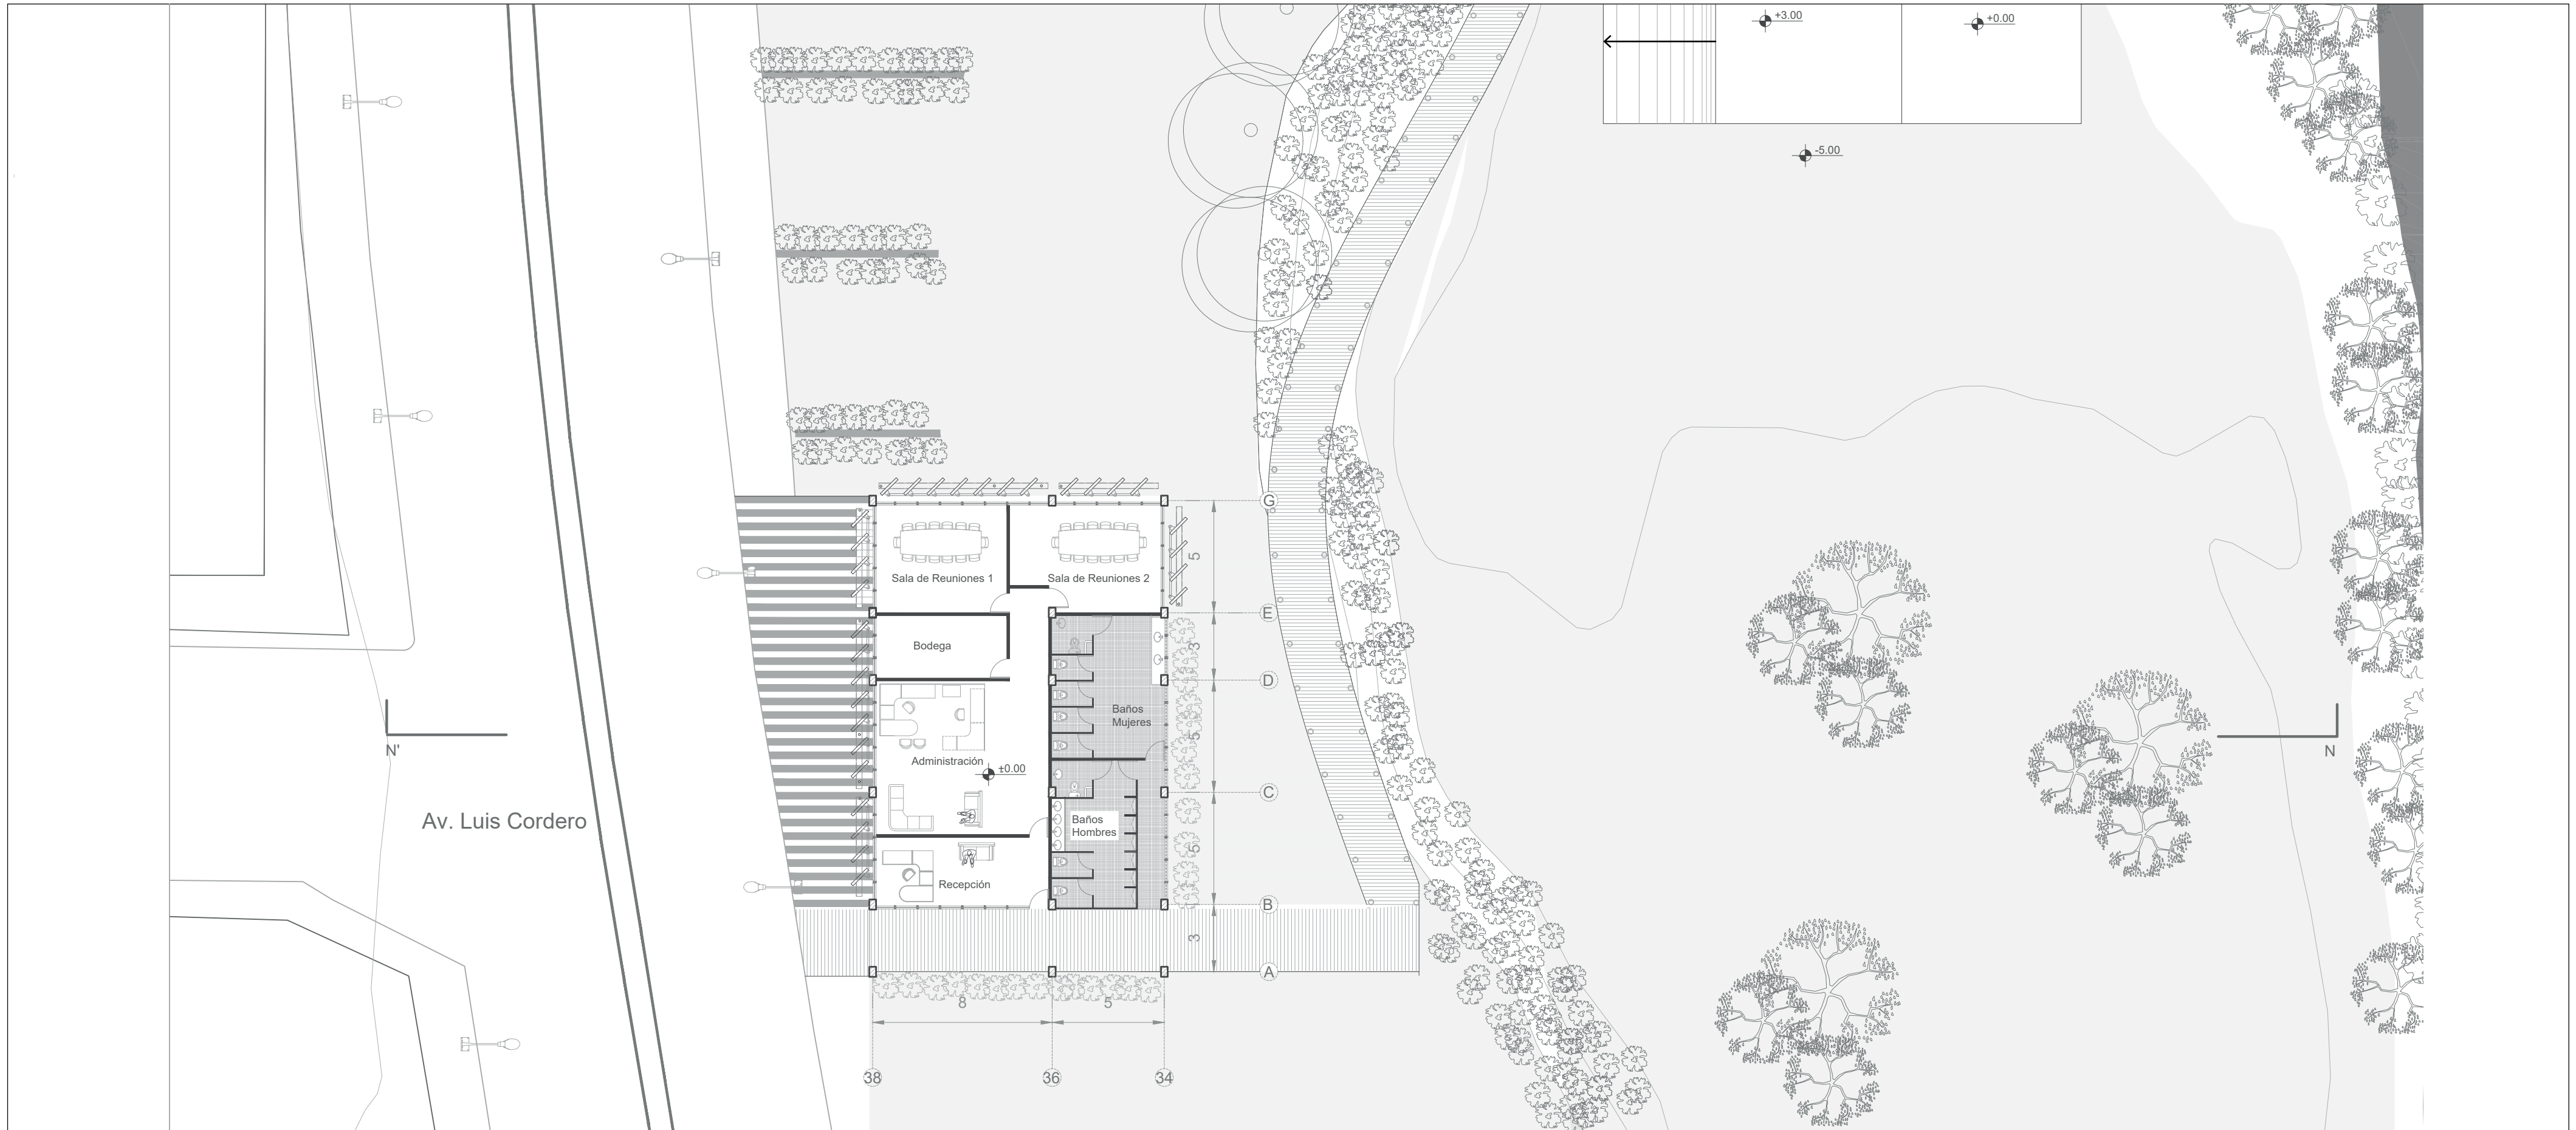


**TEMA**  
JARDÍN BOTÁNICO-PARQUE SANTA CLARA

**CONTENIDO**  
Planta Administración Nivel: ±0.00


**ESCALA**  
1:200

**LÁMINA**  
ARQ-04

**NOTAS**

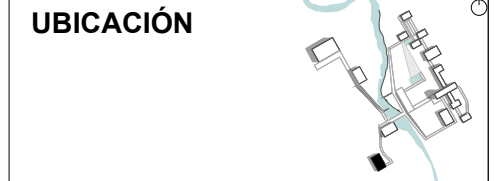



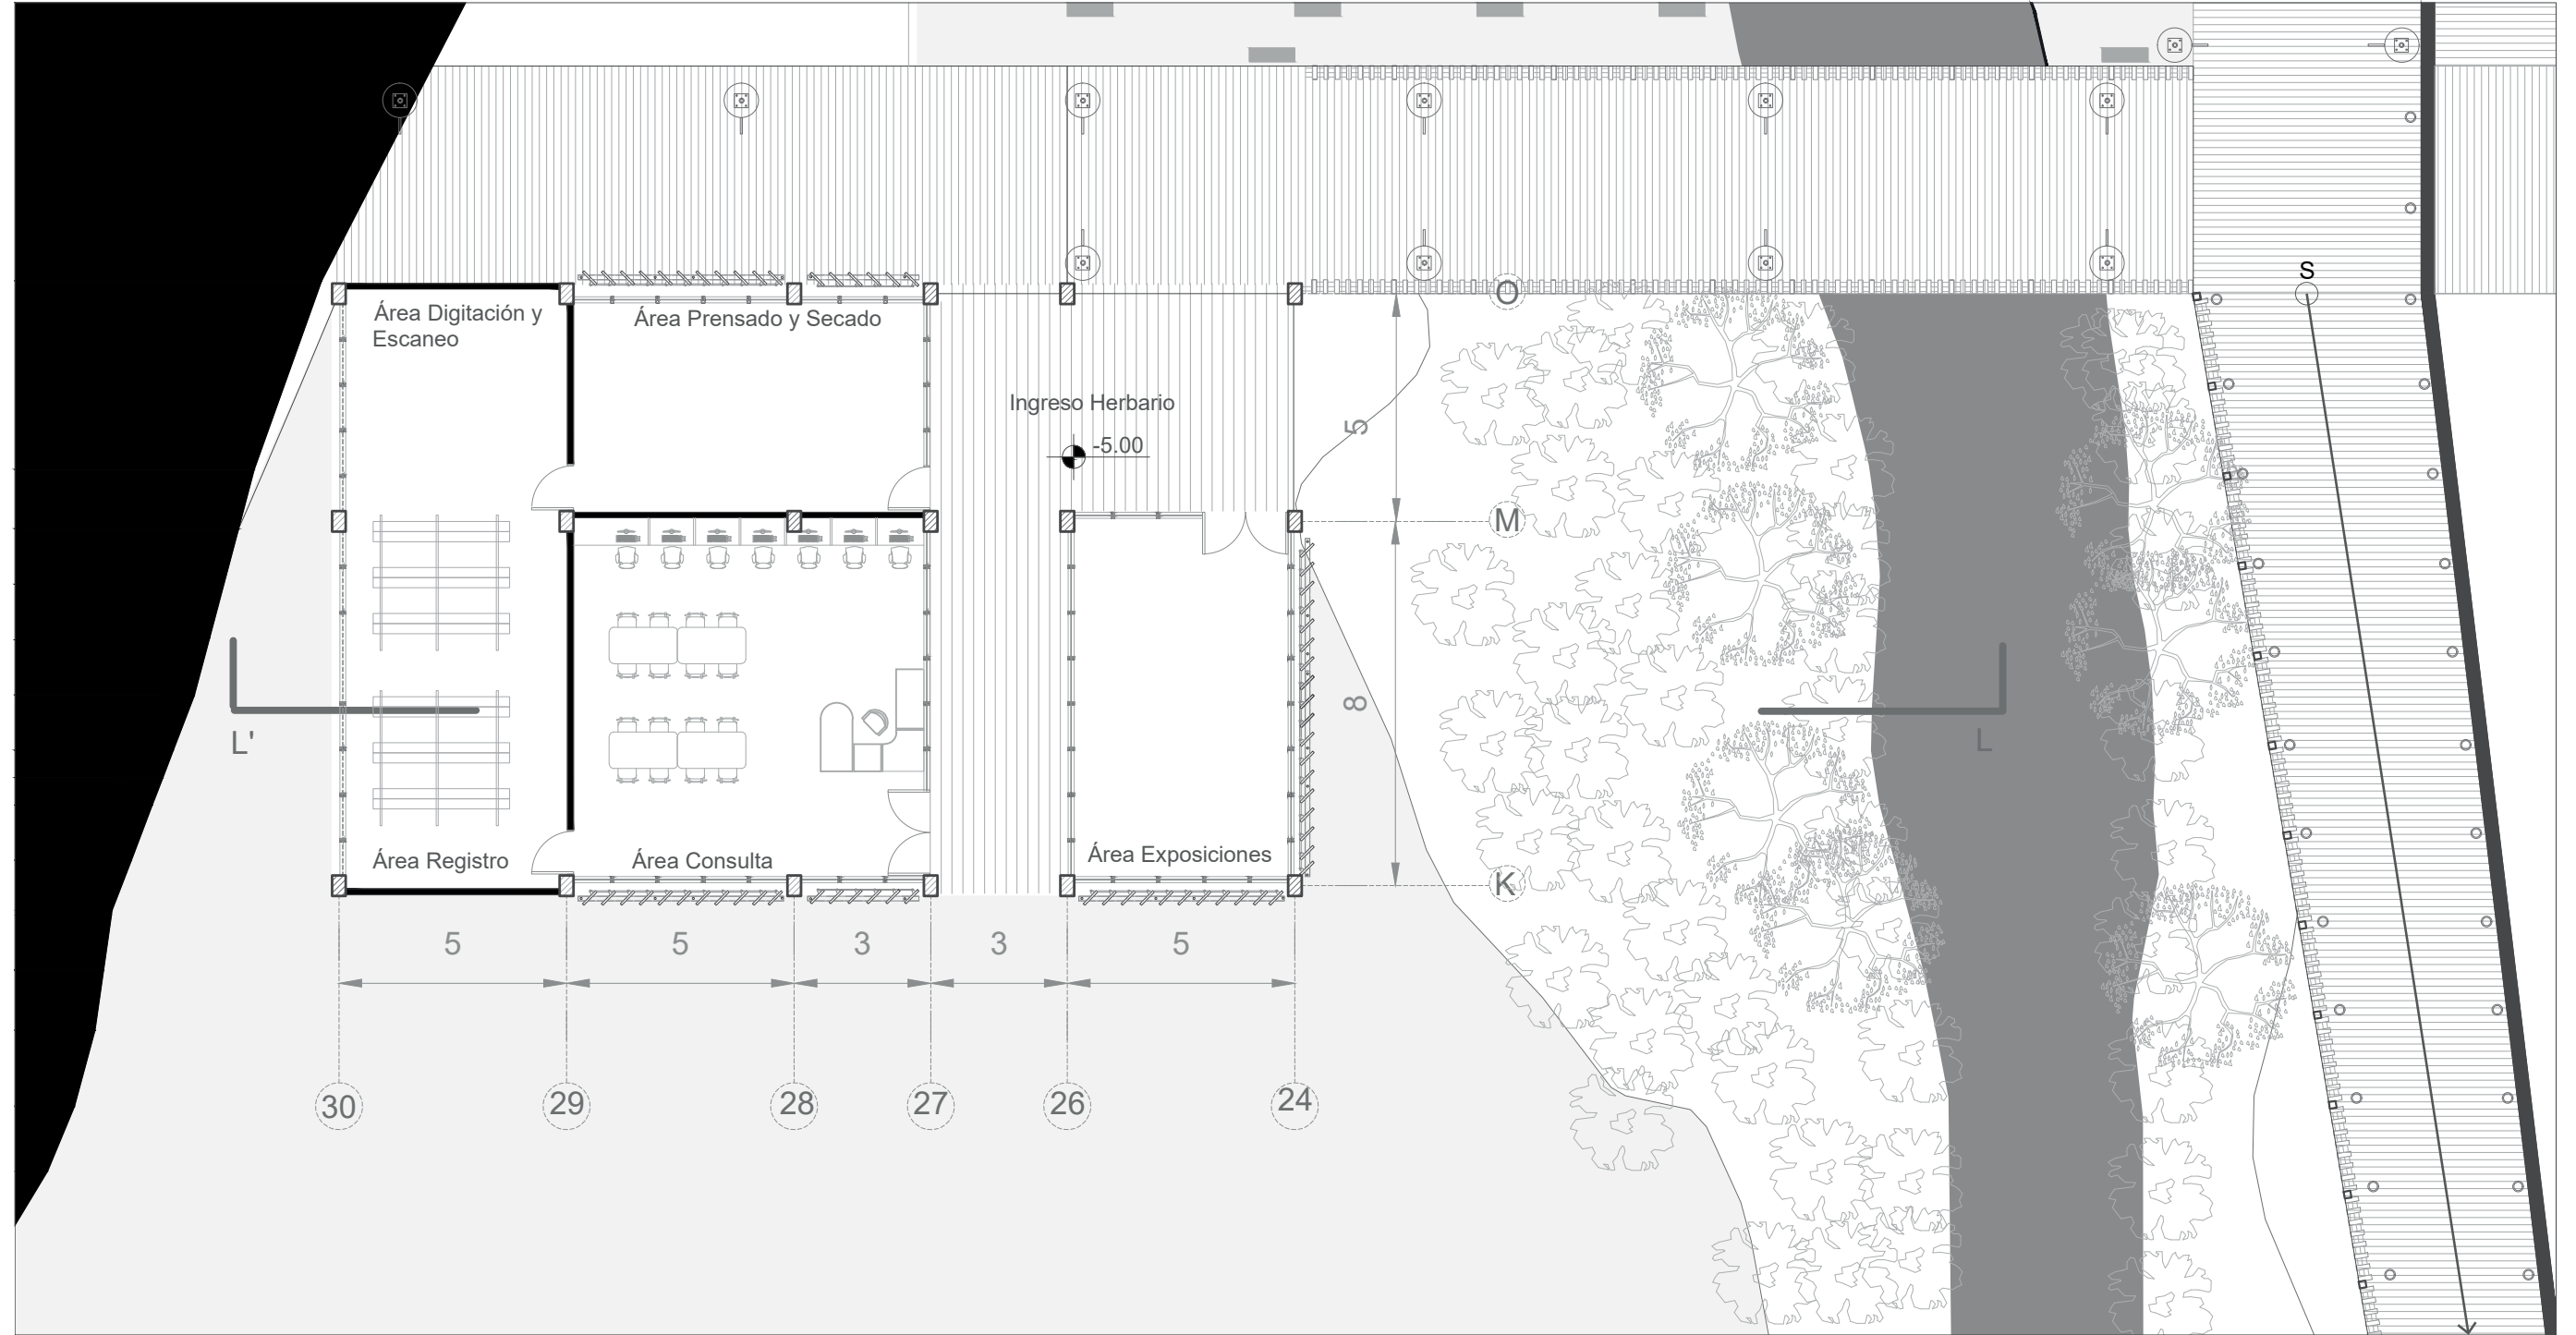


<b>TEMA</b>	JARDÍN BOTÁNICO-PARQUE SANTA CLARA
<b>CONTENIDO</b>	Planta Herbario. Nivel: -5.00

<b>ESCALA</b>	1:150
<b>LÁMINA</b>	ARQ-05

**NOTAS**






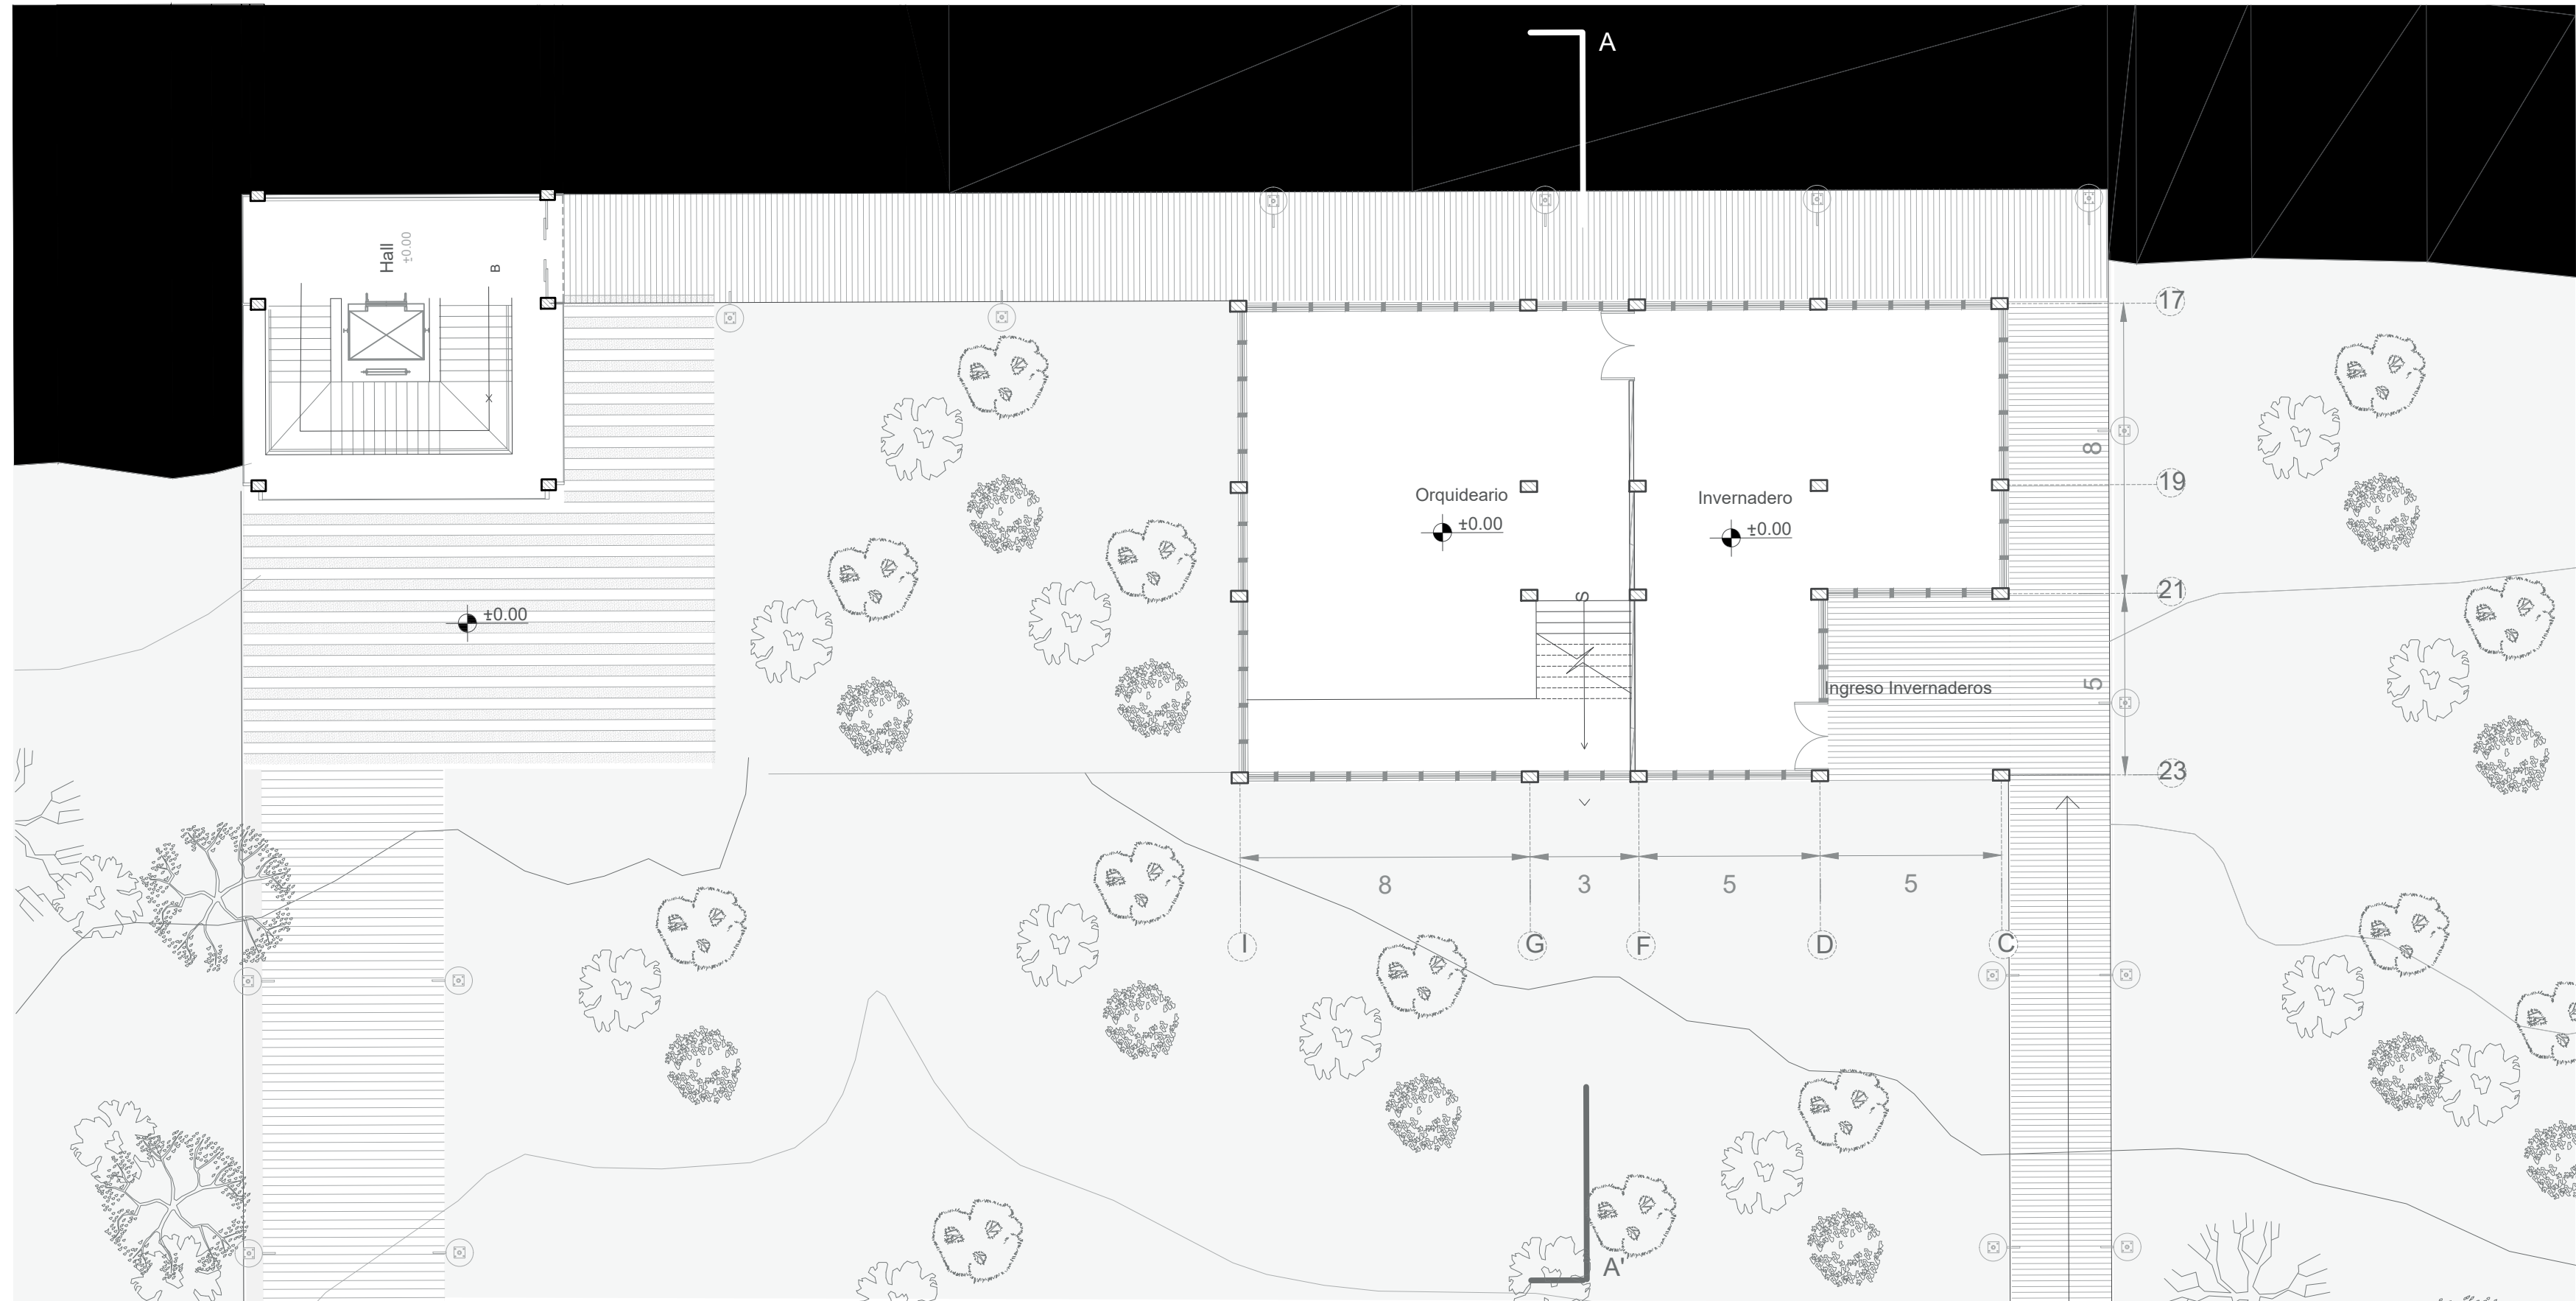


<b>TEMA</b>	JARDÍN BOTÁNICO-PARQUE SANTA CLARA
<b>CONTENIDO</b>	Planta Invernadero. Nivel: ±0.00

<b>ESCALA</b>	1:150
<b>LÁMINA</b>	ARQ-06

**NOTAS**

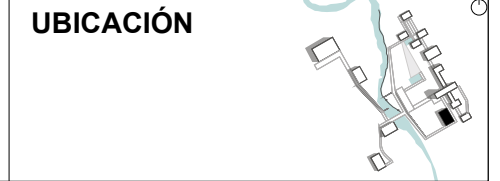



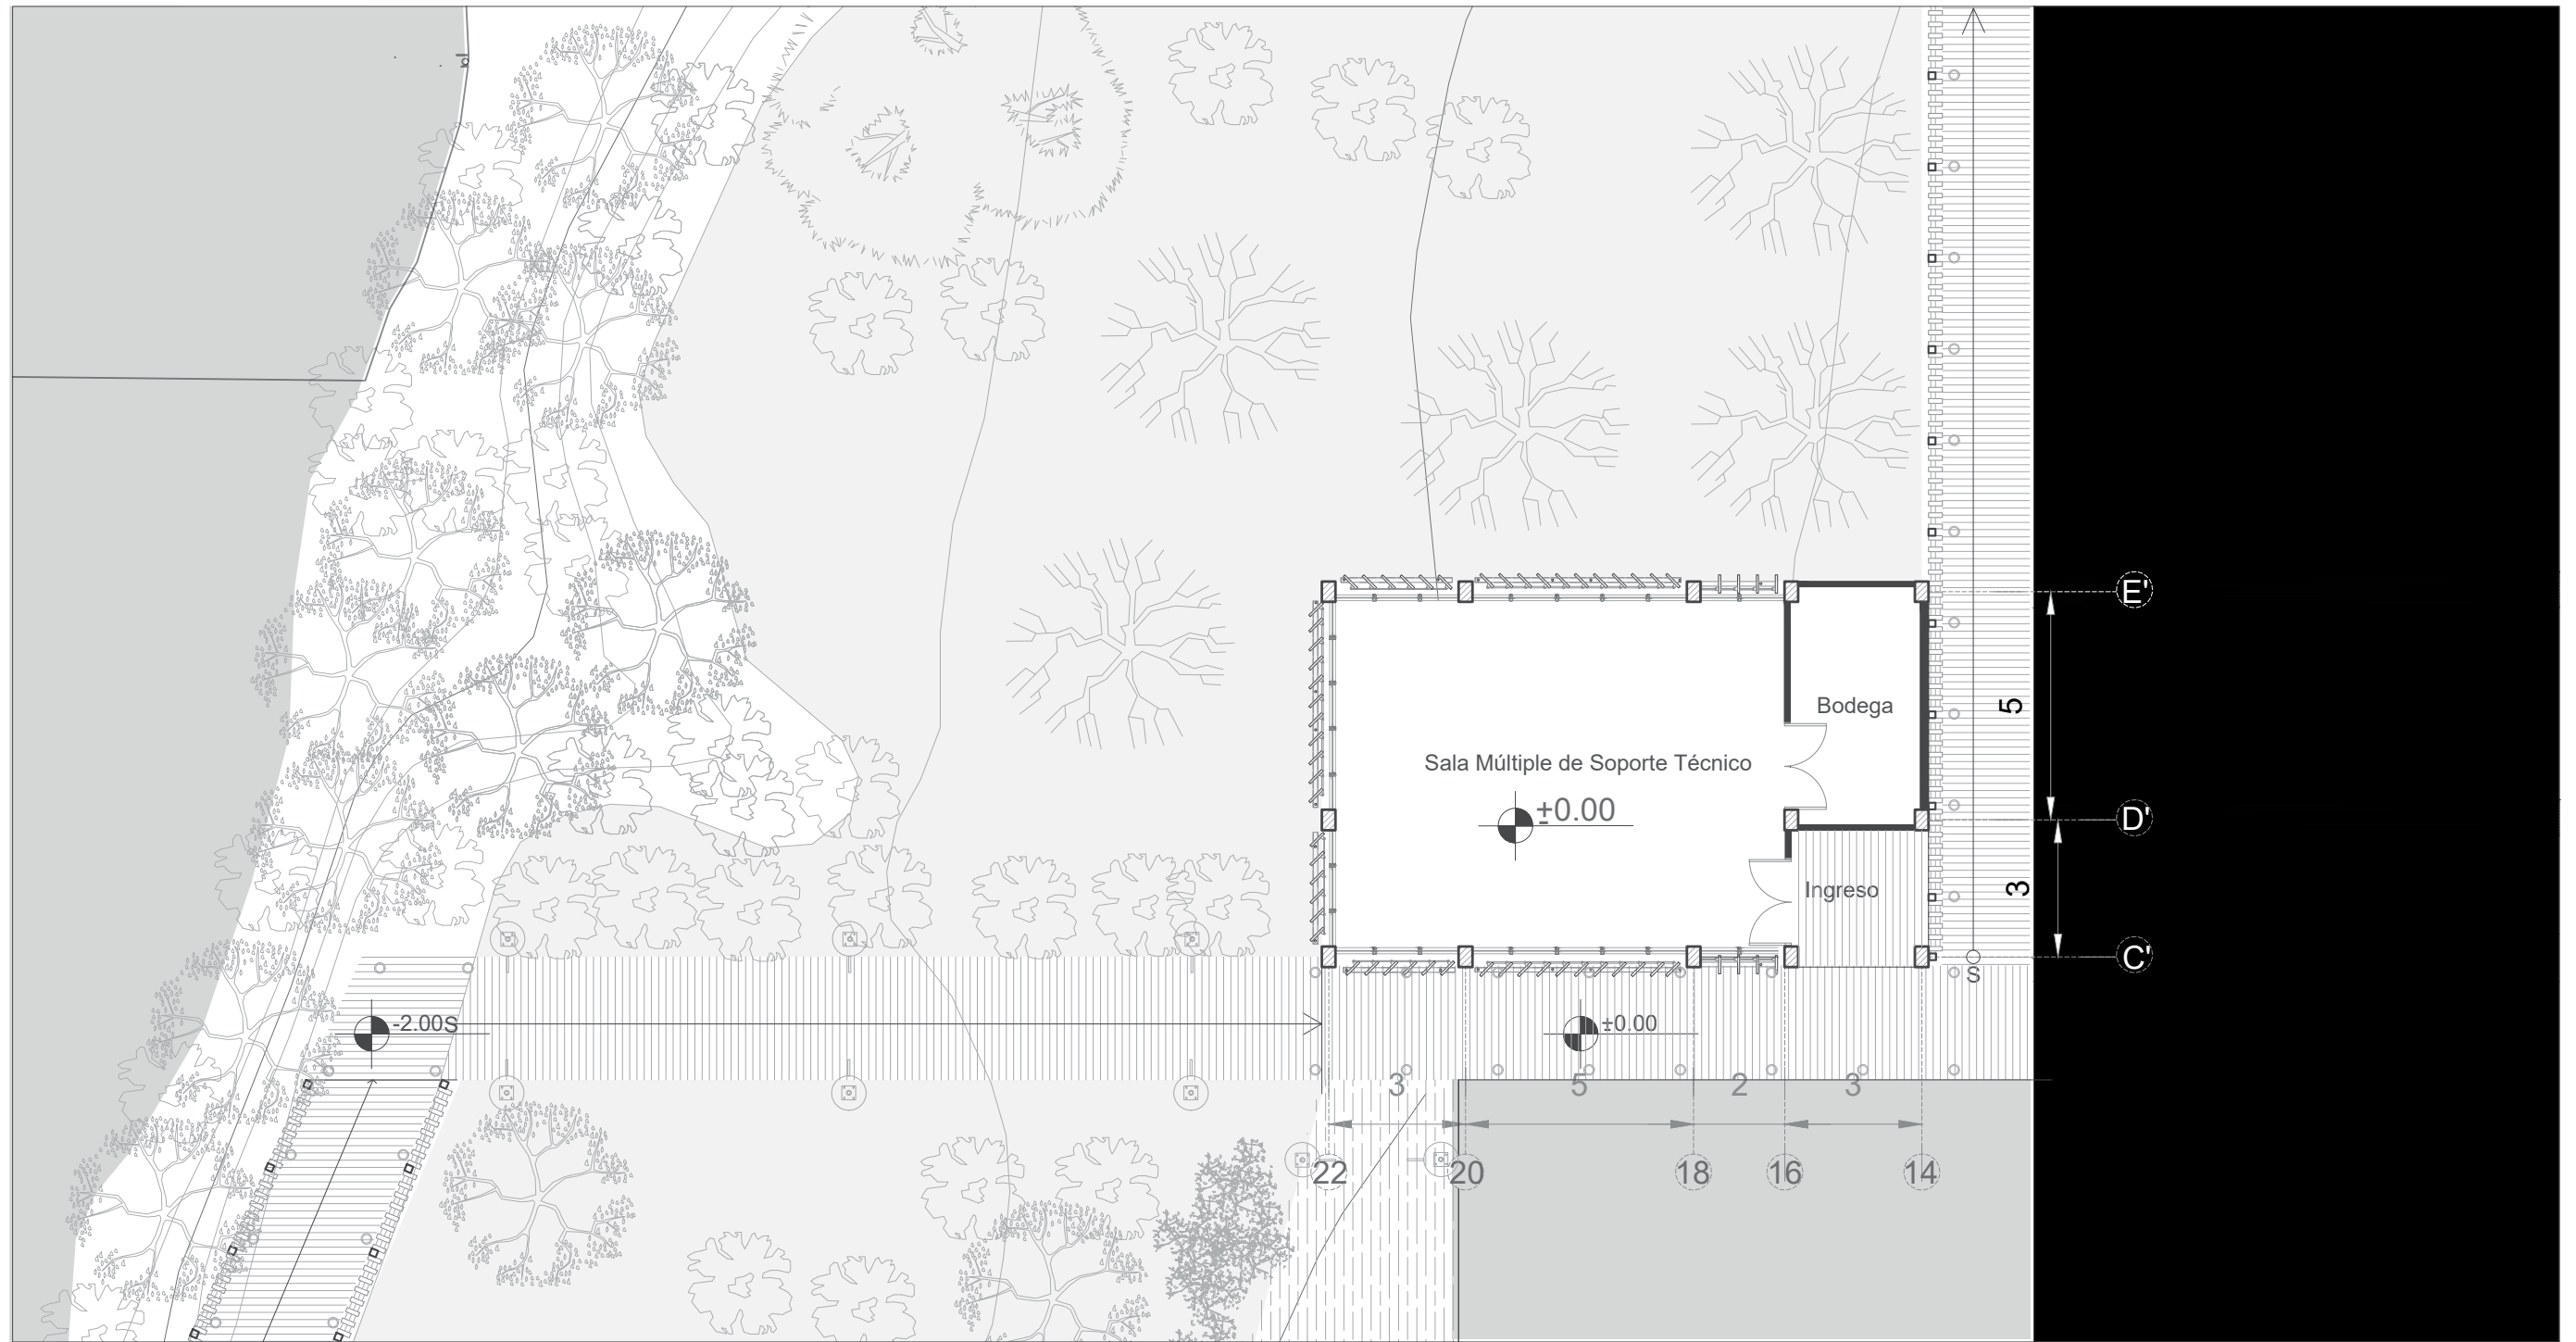


<b>TEMA</b>	JARDÍN BOTÁNICO-PARQUE SANTA CLARA
<b>CONTENIDO</b>	Planta Sala Múltiple de Soporte Técnico. Nivel: +6.00

<b>ESCALA</b>	1:150
<b>LÁMINA</b>	ARQ-07

**NOTAS**





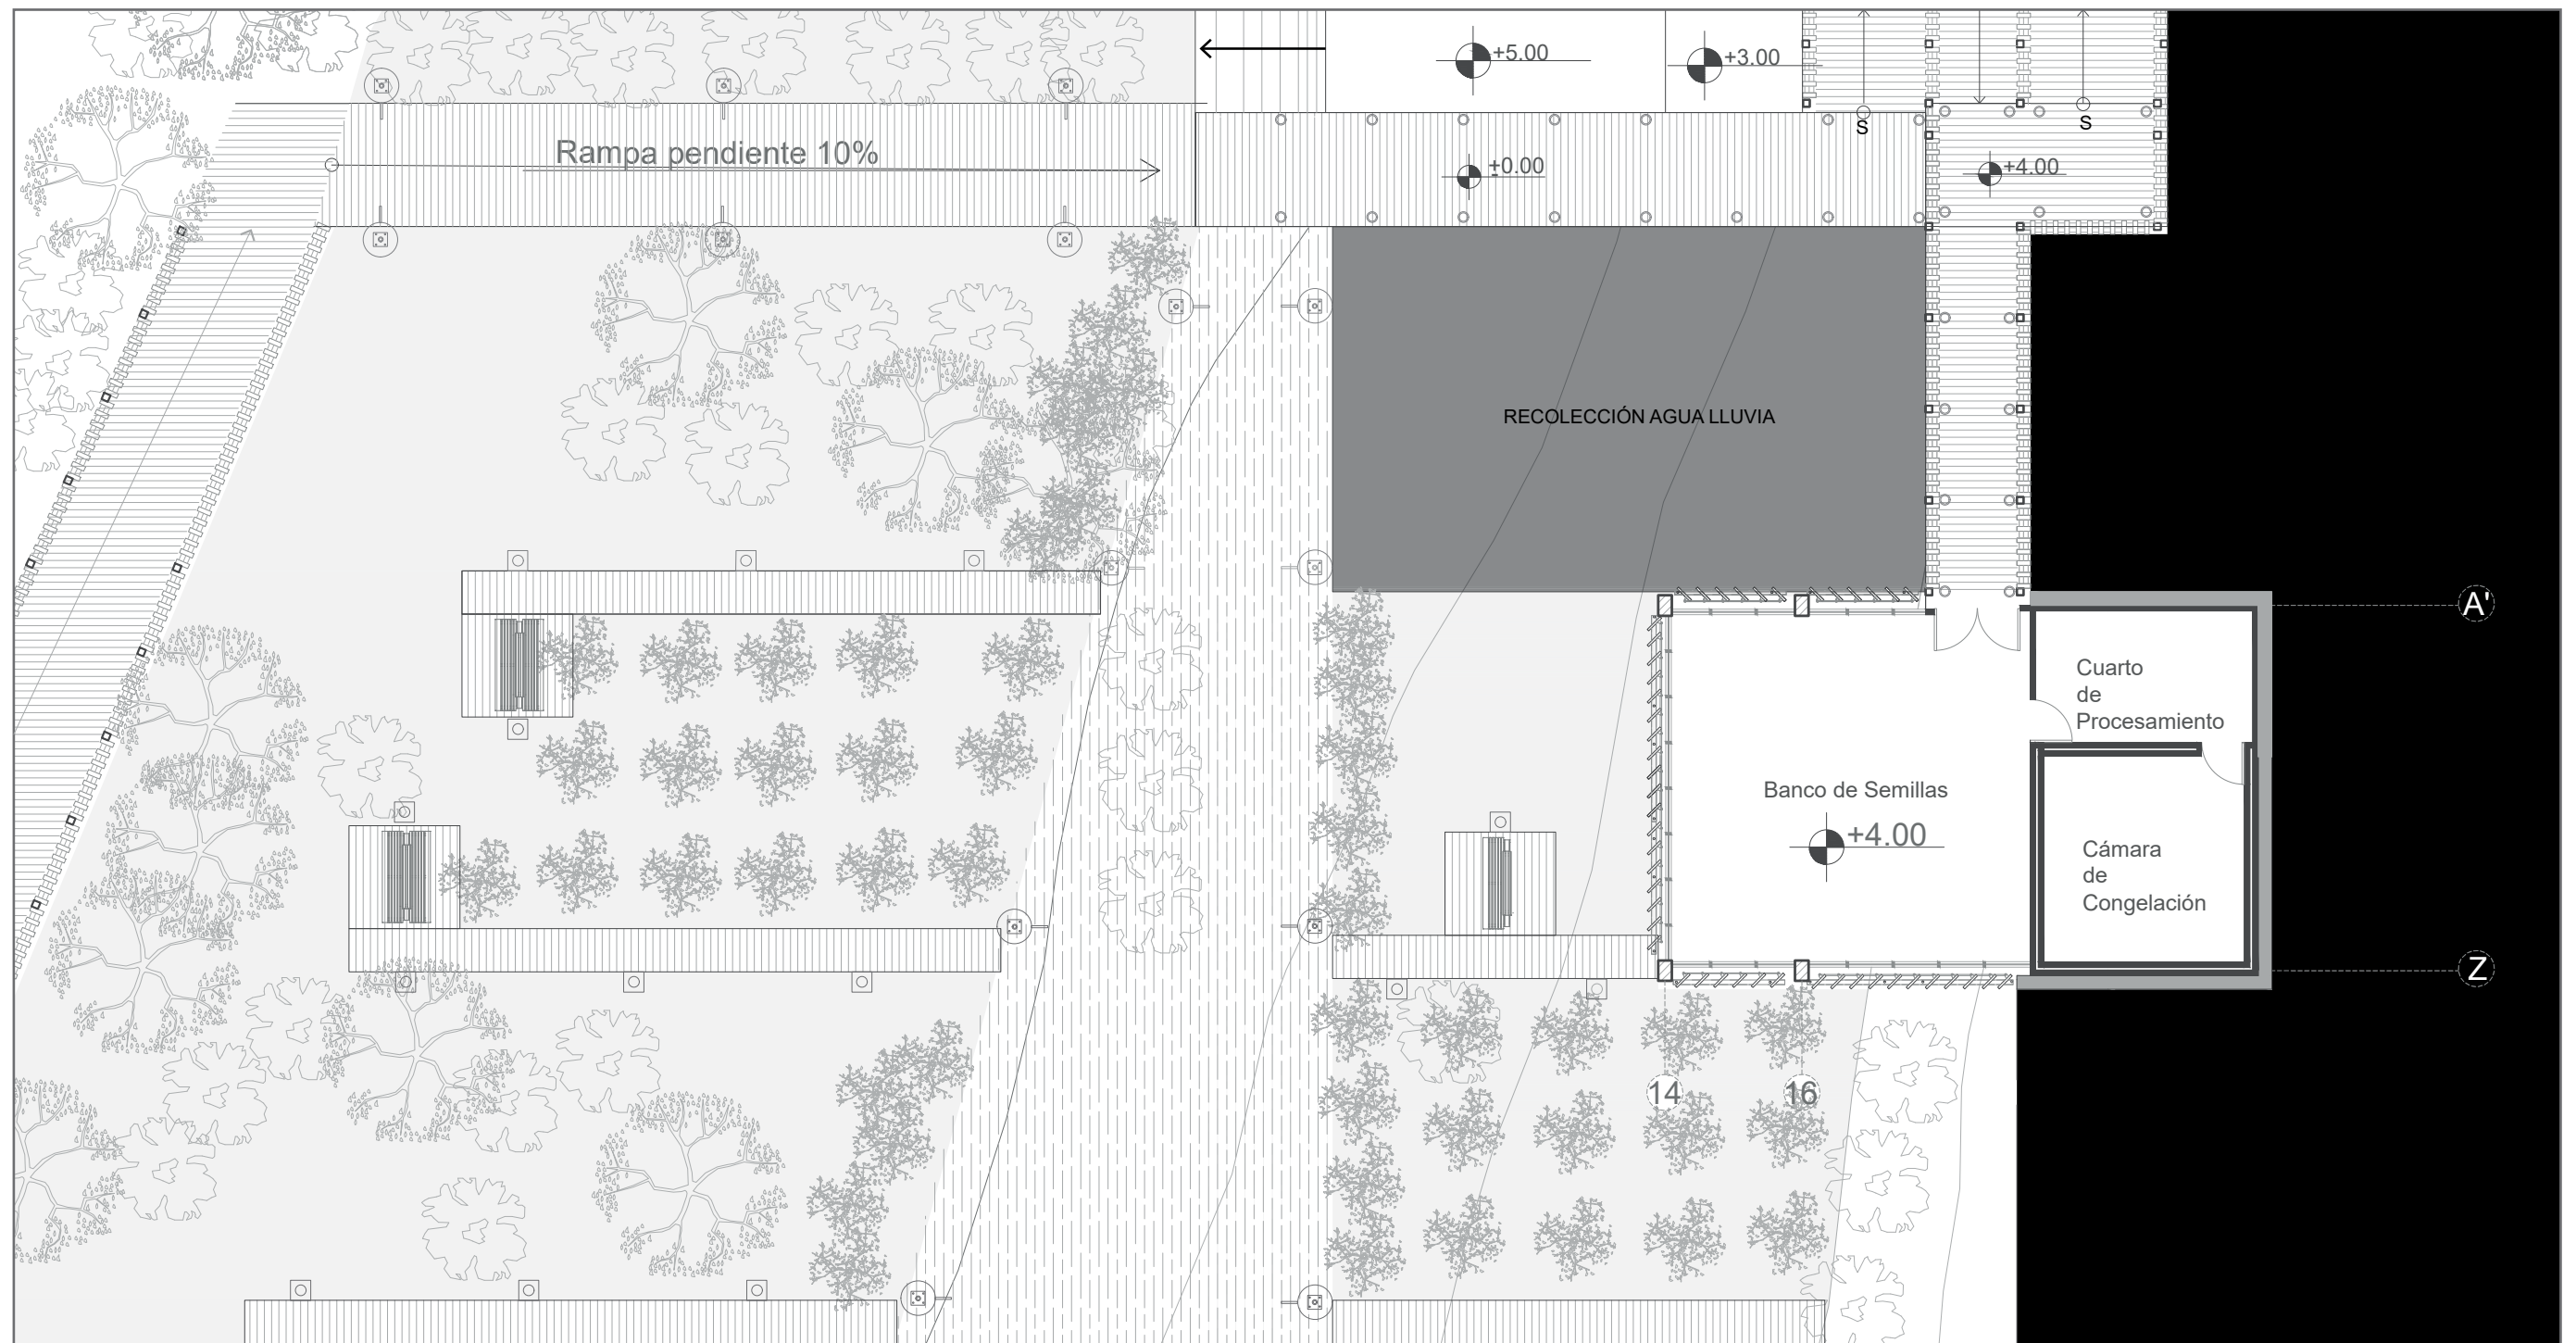

**TEMA** JARDÍN BOTÁNICO-PARQUE SANTA CLARA

**CONTENIDO**  
Planta Banco de Semillas. Nivel: +4.00


**ESCALA**  
1:150

**LÁMINA**  
ARQ-08

**NOTAS**

**UBICACIÓN**



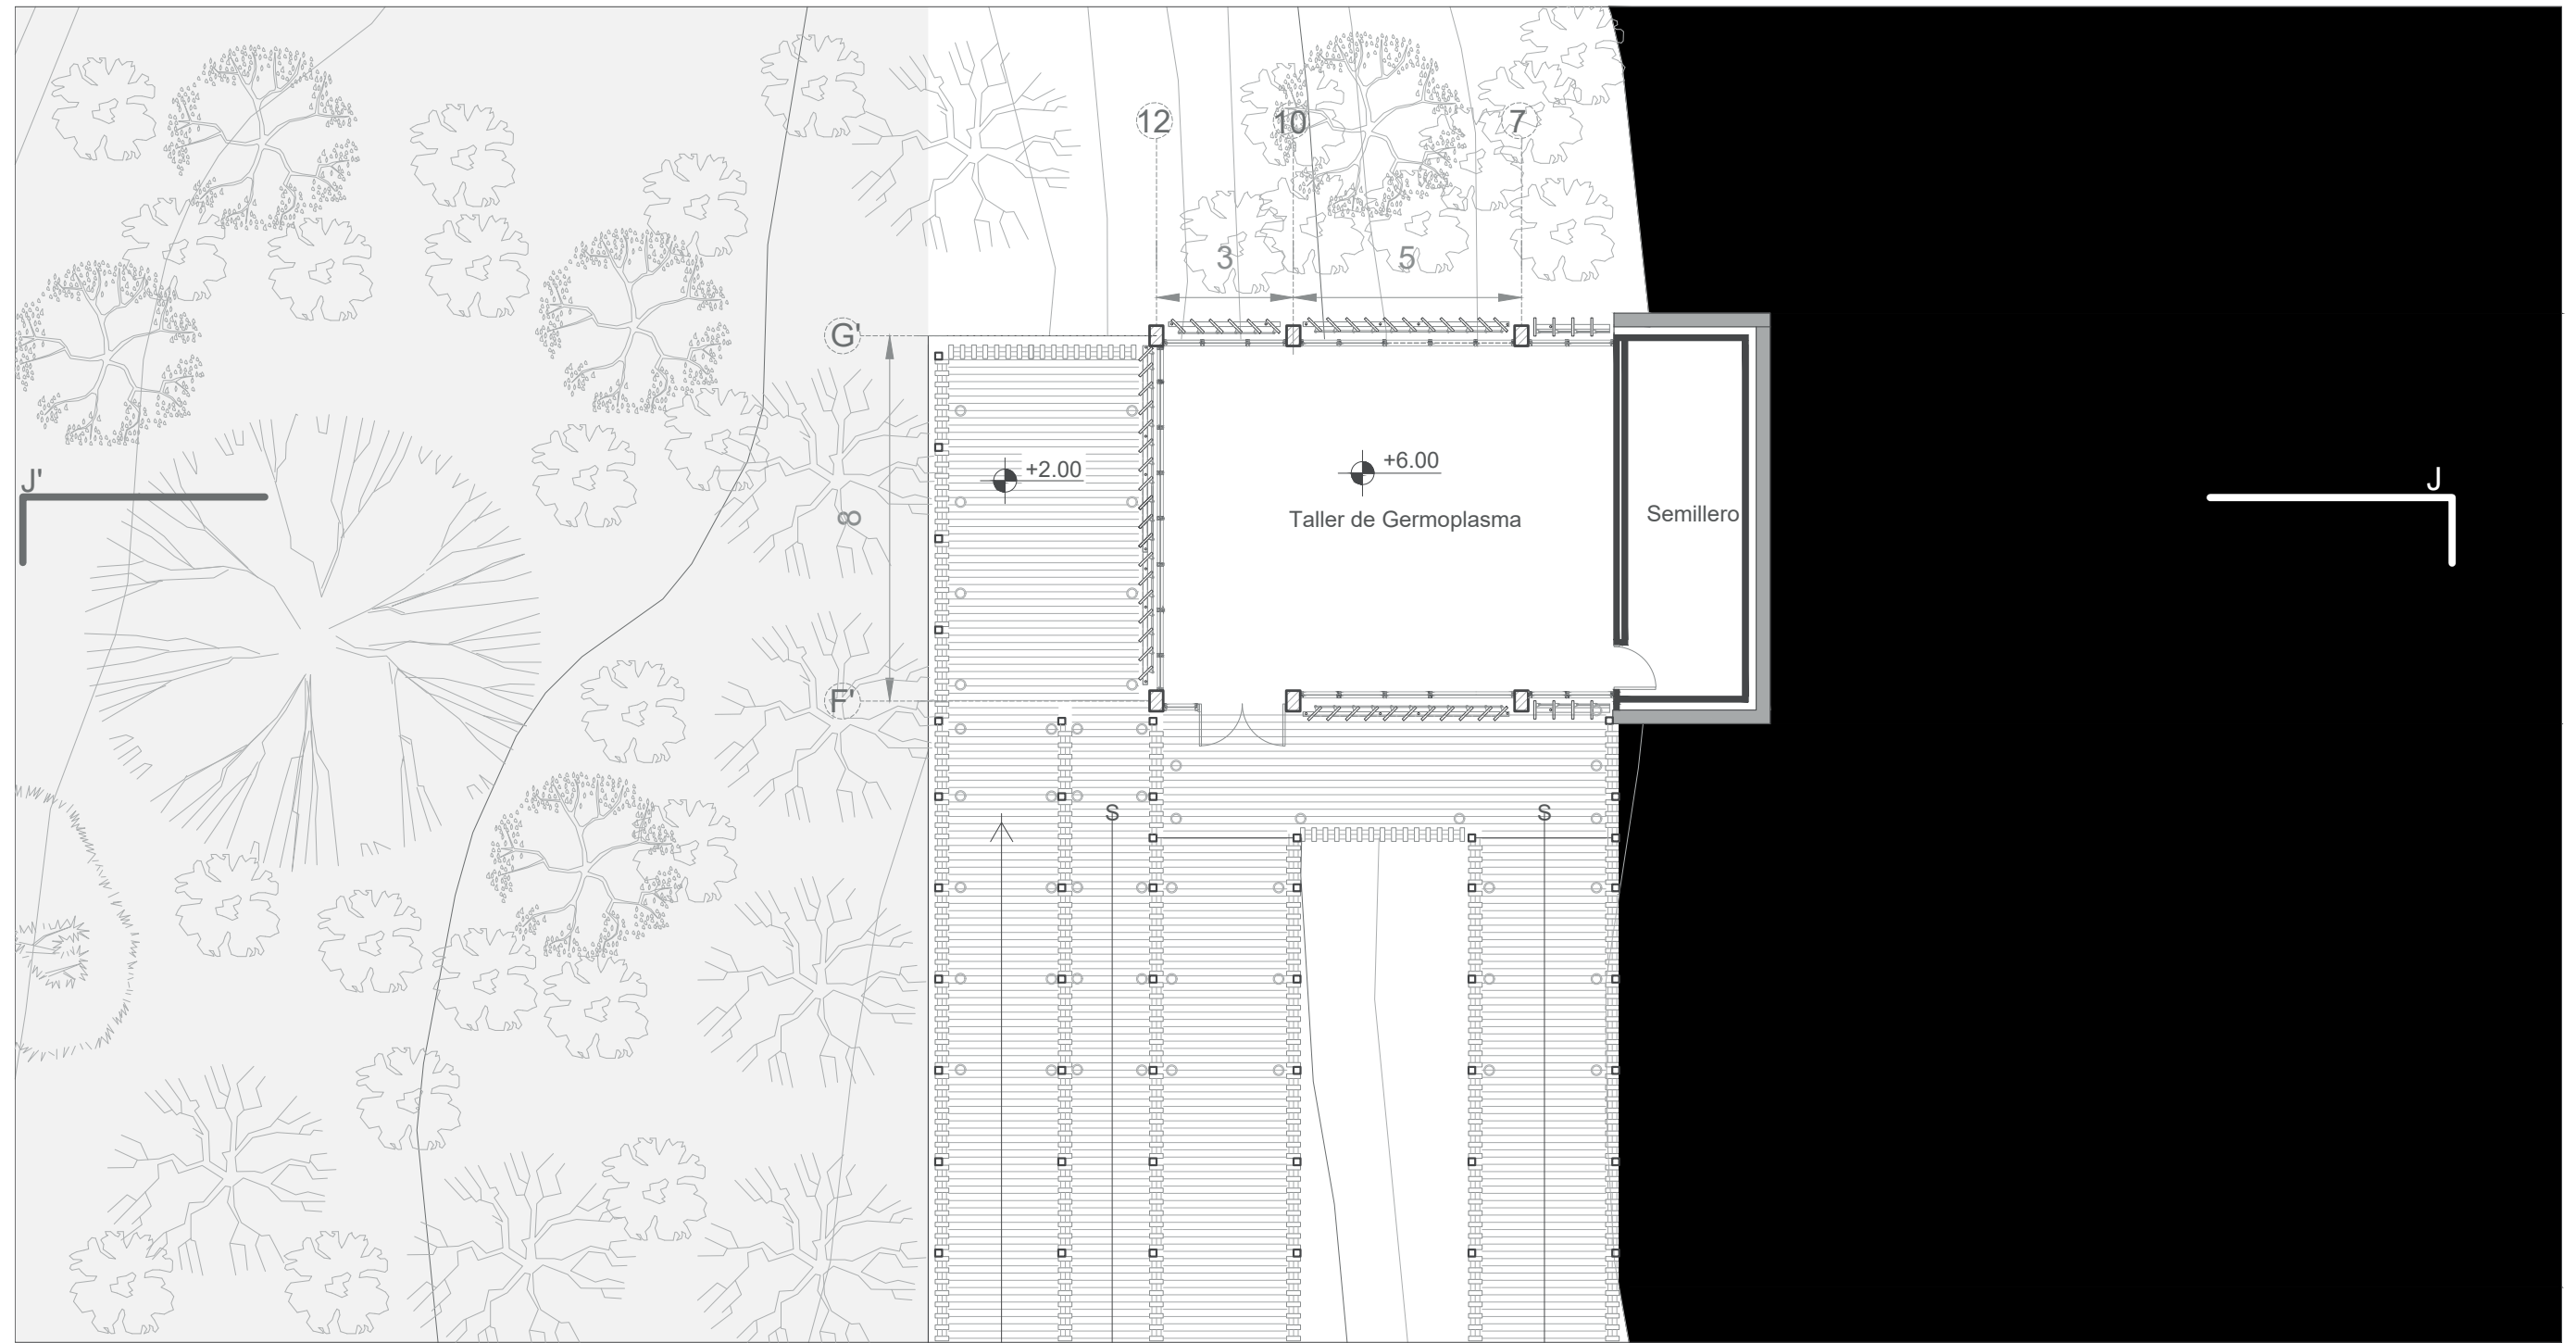

**TEMA** JARDÍN BOTÁNICO-PARQUE SANTA CLARA


**CONTENIDO**  
Planta Taller de Germoplasma. Nivel: +6.00

**ESCALA**  
1:150


**LÁMINA**  
ARQ-09

**NOTAS**

**UBICACIÓN**

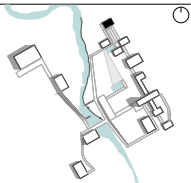



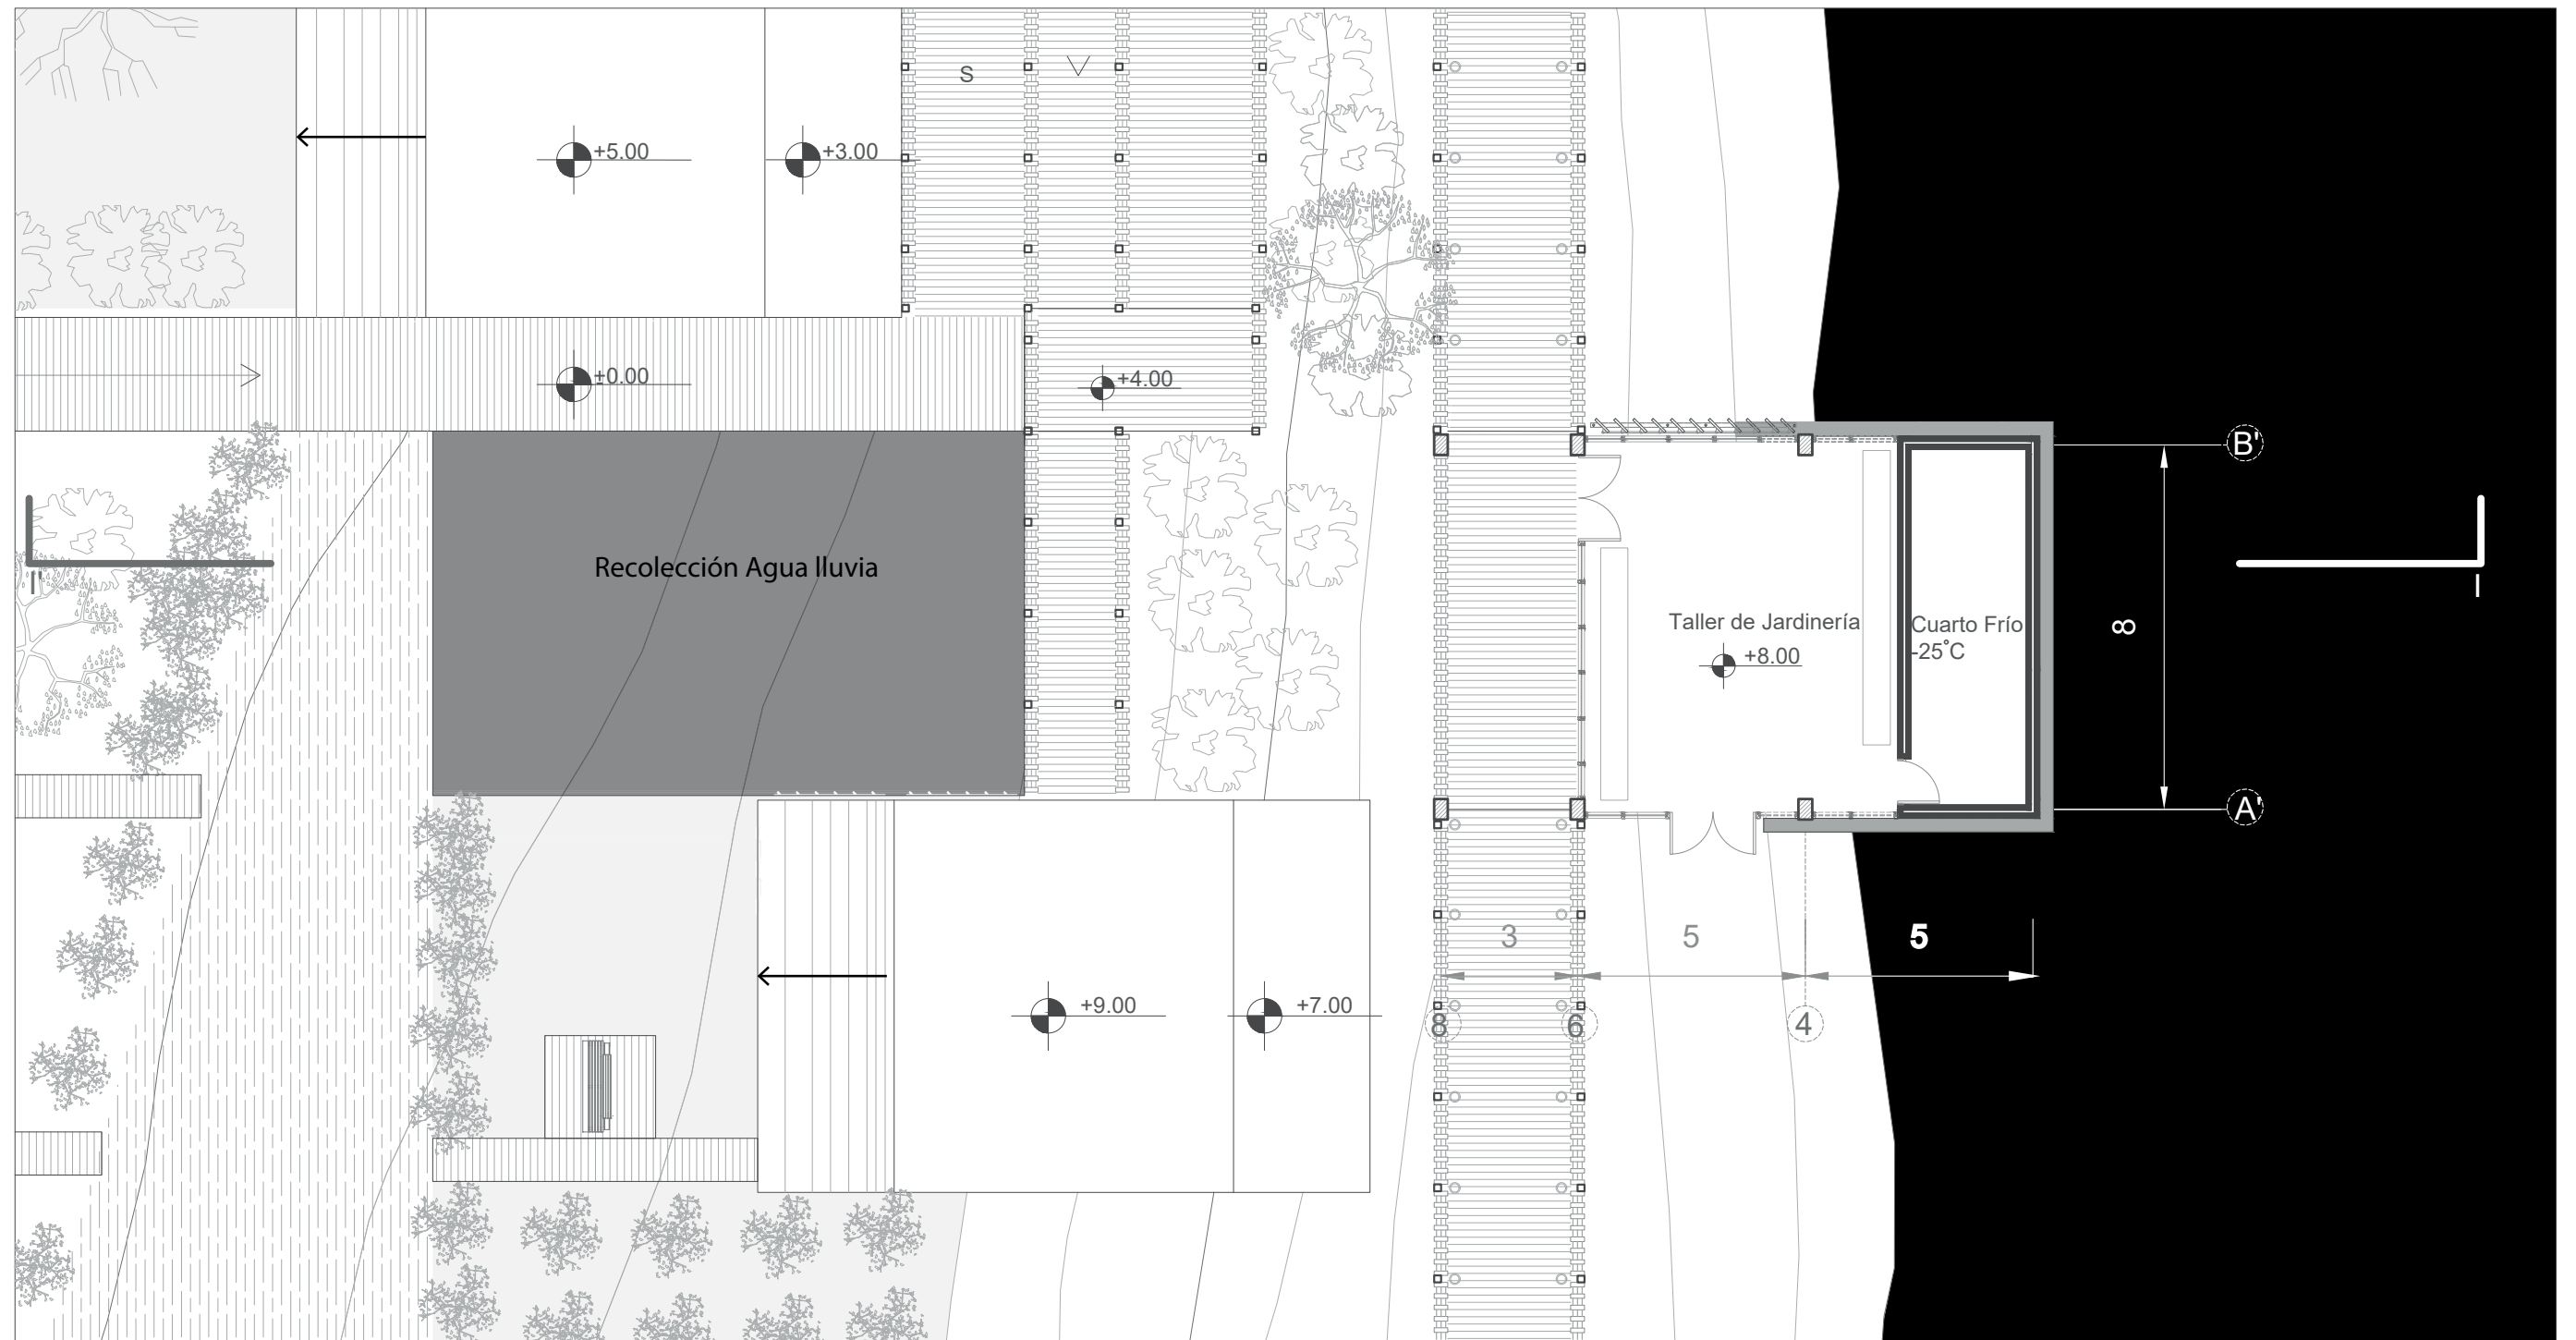


<b>TEMA</b>	JARDÍN BOTÁNICO-PARQUE SANTA CLARA
<b>CONTENIDO</b>	Planta Taller de Jardinería. Nivel: +8.00

<b>ESCALA</b>	1:150
<b>LÁMINA</b>	ARQ-10

**NOTAS**



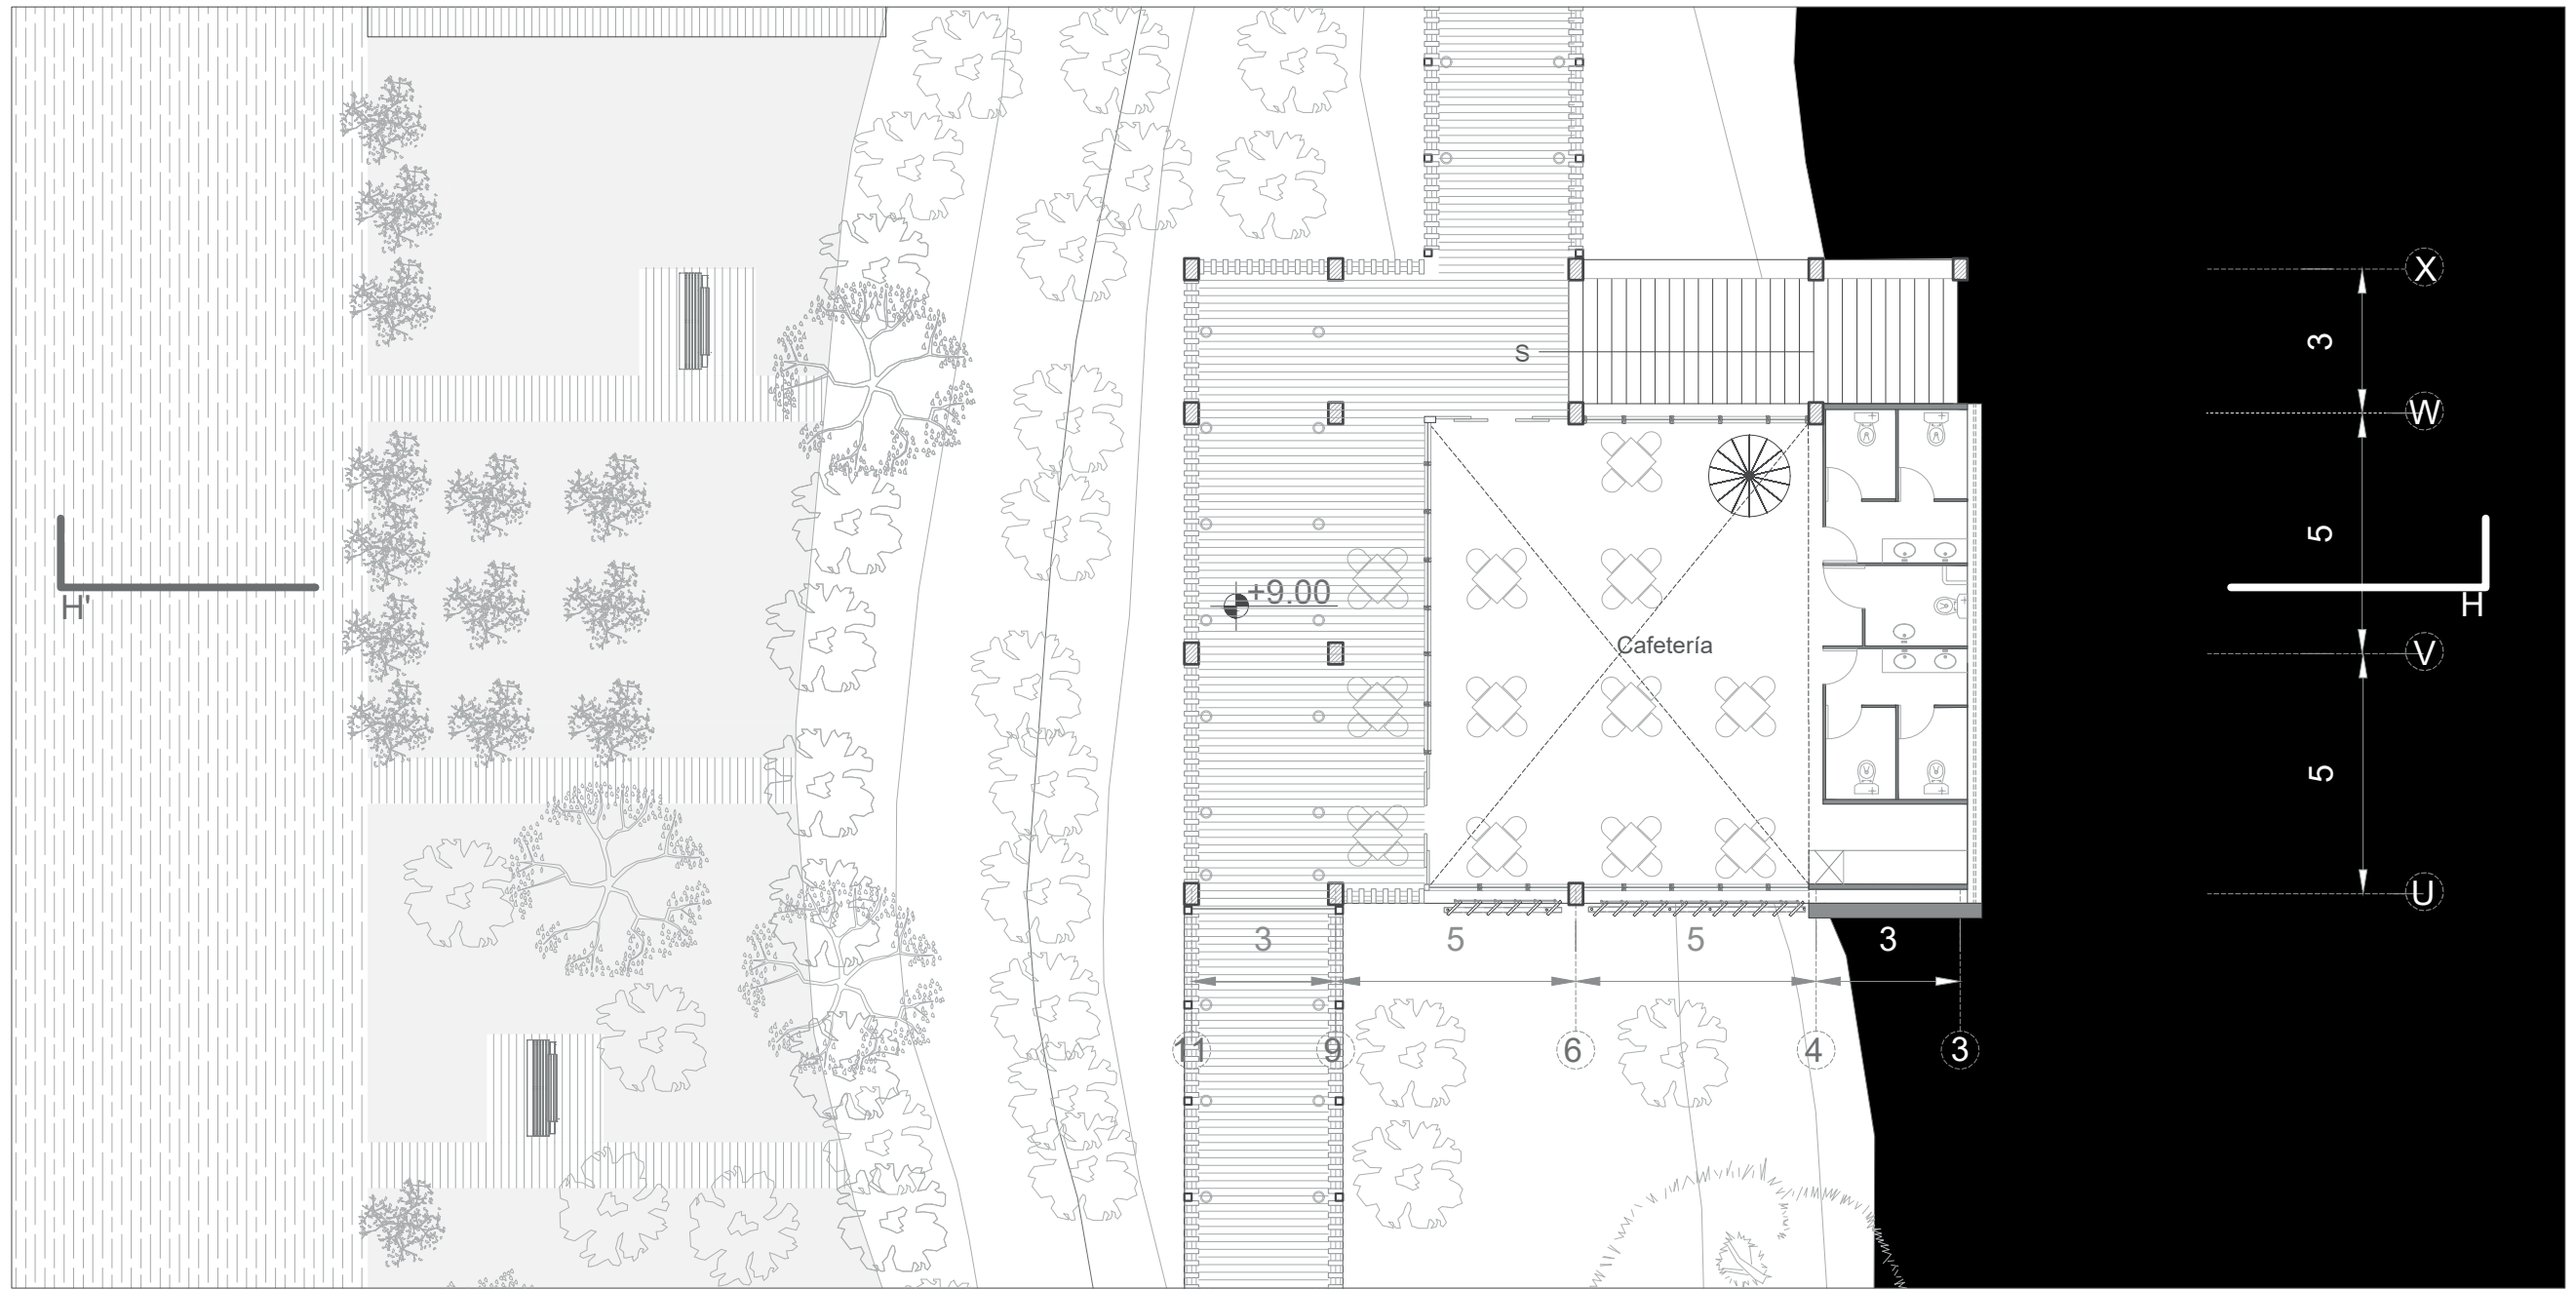


<b>TEMA</b>	JARDÍN BOTÁNICO-PARQUE SANTA CLARA
<b>CONTENIDO</b>	Planta Cafetería. Nivel: +9.00

<b>ESCALA</b>	1:150
<b>LÁMINA</b>	ARQ-11

**NOTAS**





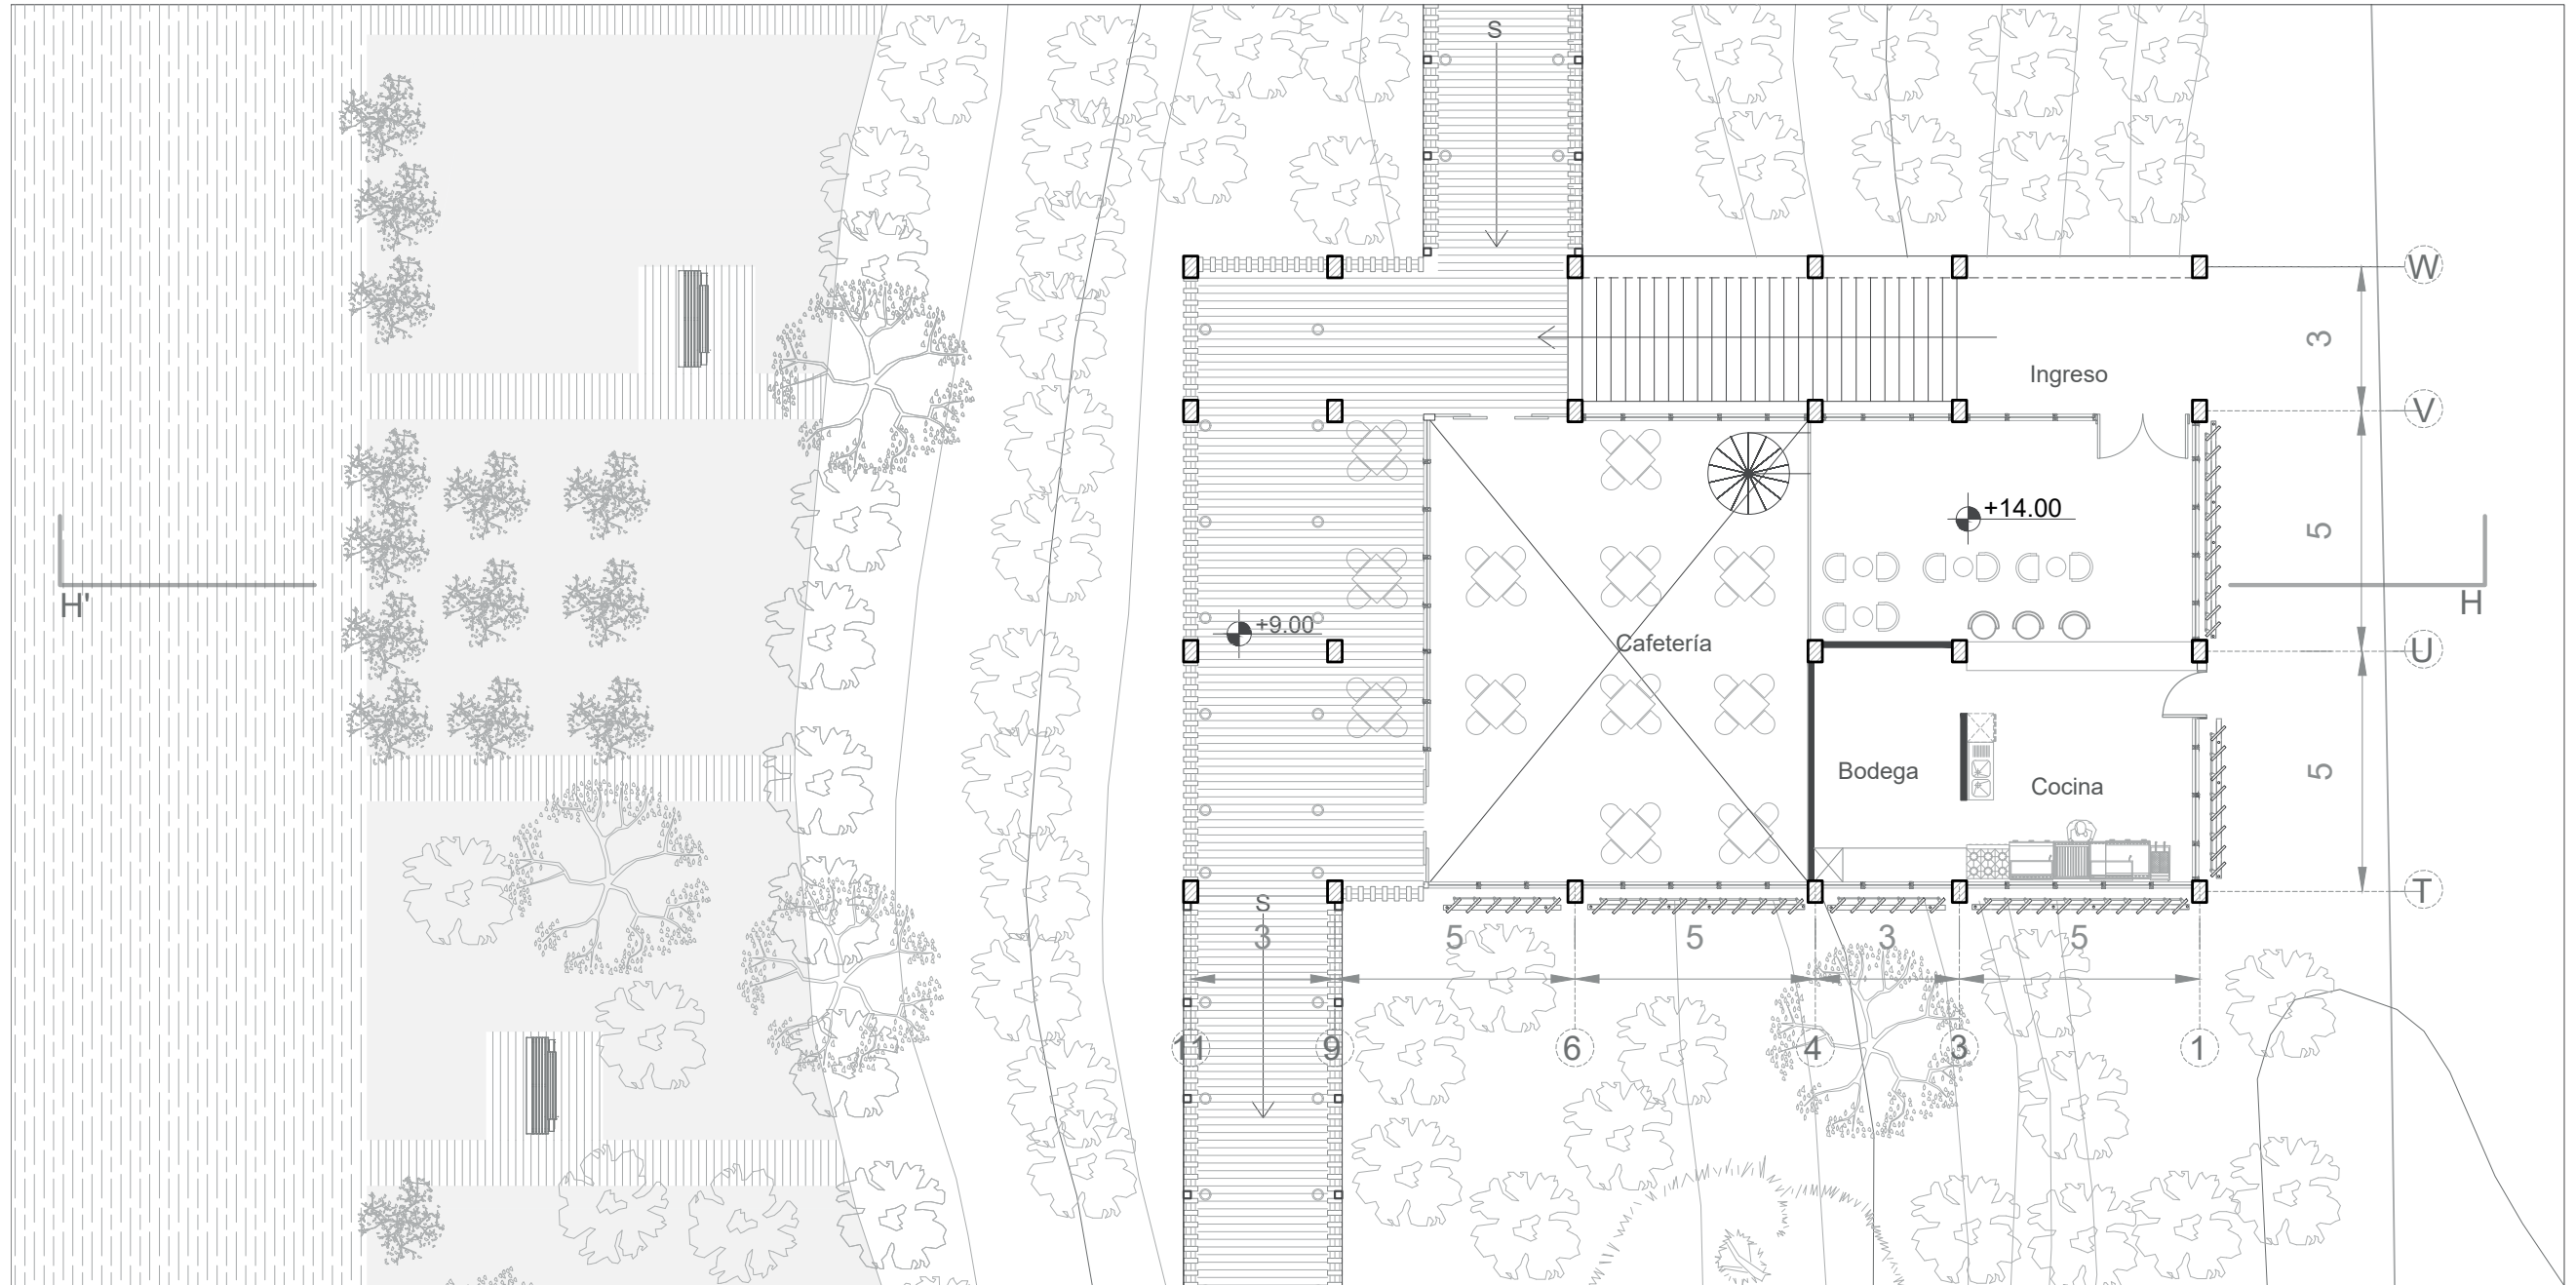

**TEMA** JARDÍN BOTÁNICO-PARQUE SANTA CLARA

**CONTENIDO**  
Planta Cafetería. Nivel: +14.00


**ESCALA**  
1:150

**LÁMINA**  
ARQ-12

**NOTAS**

**UBICACIÓN**




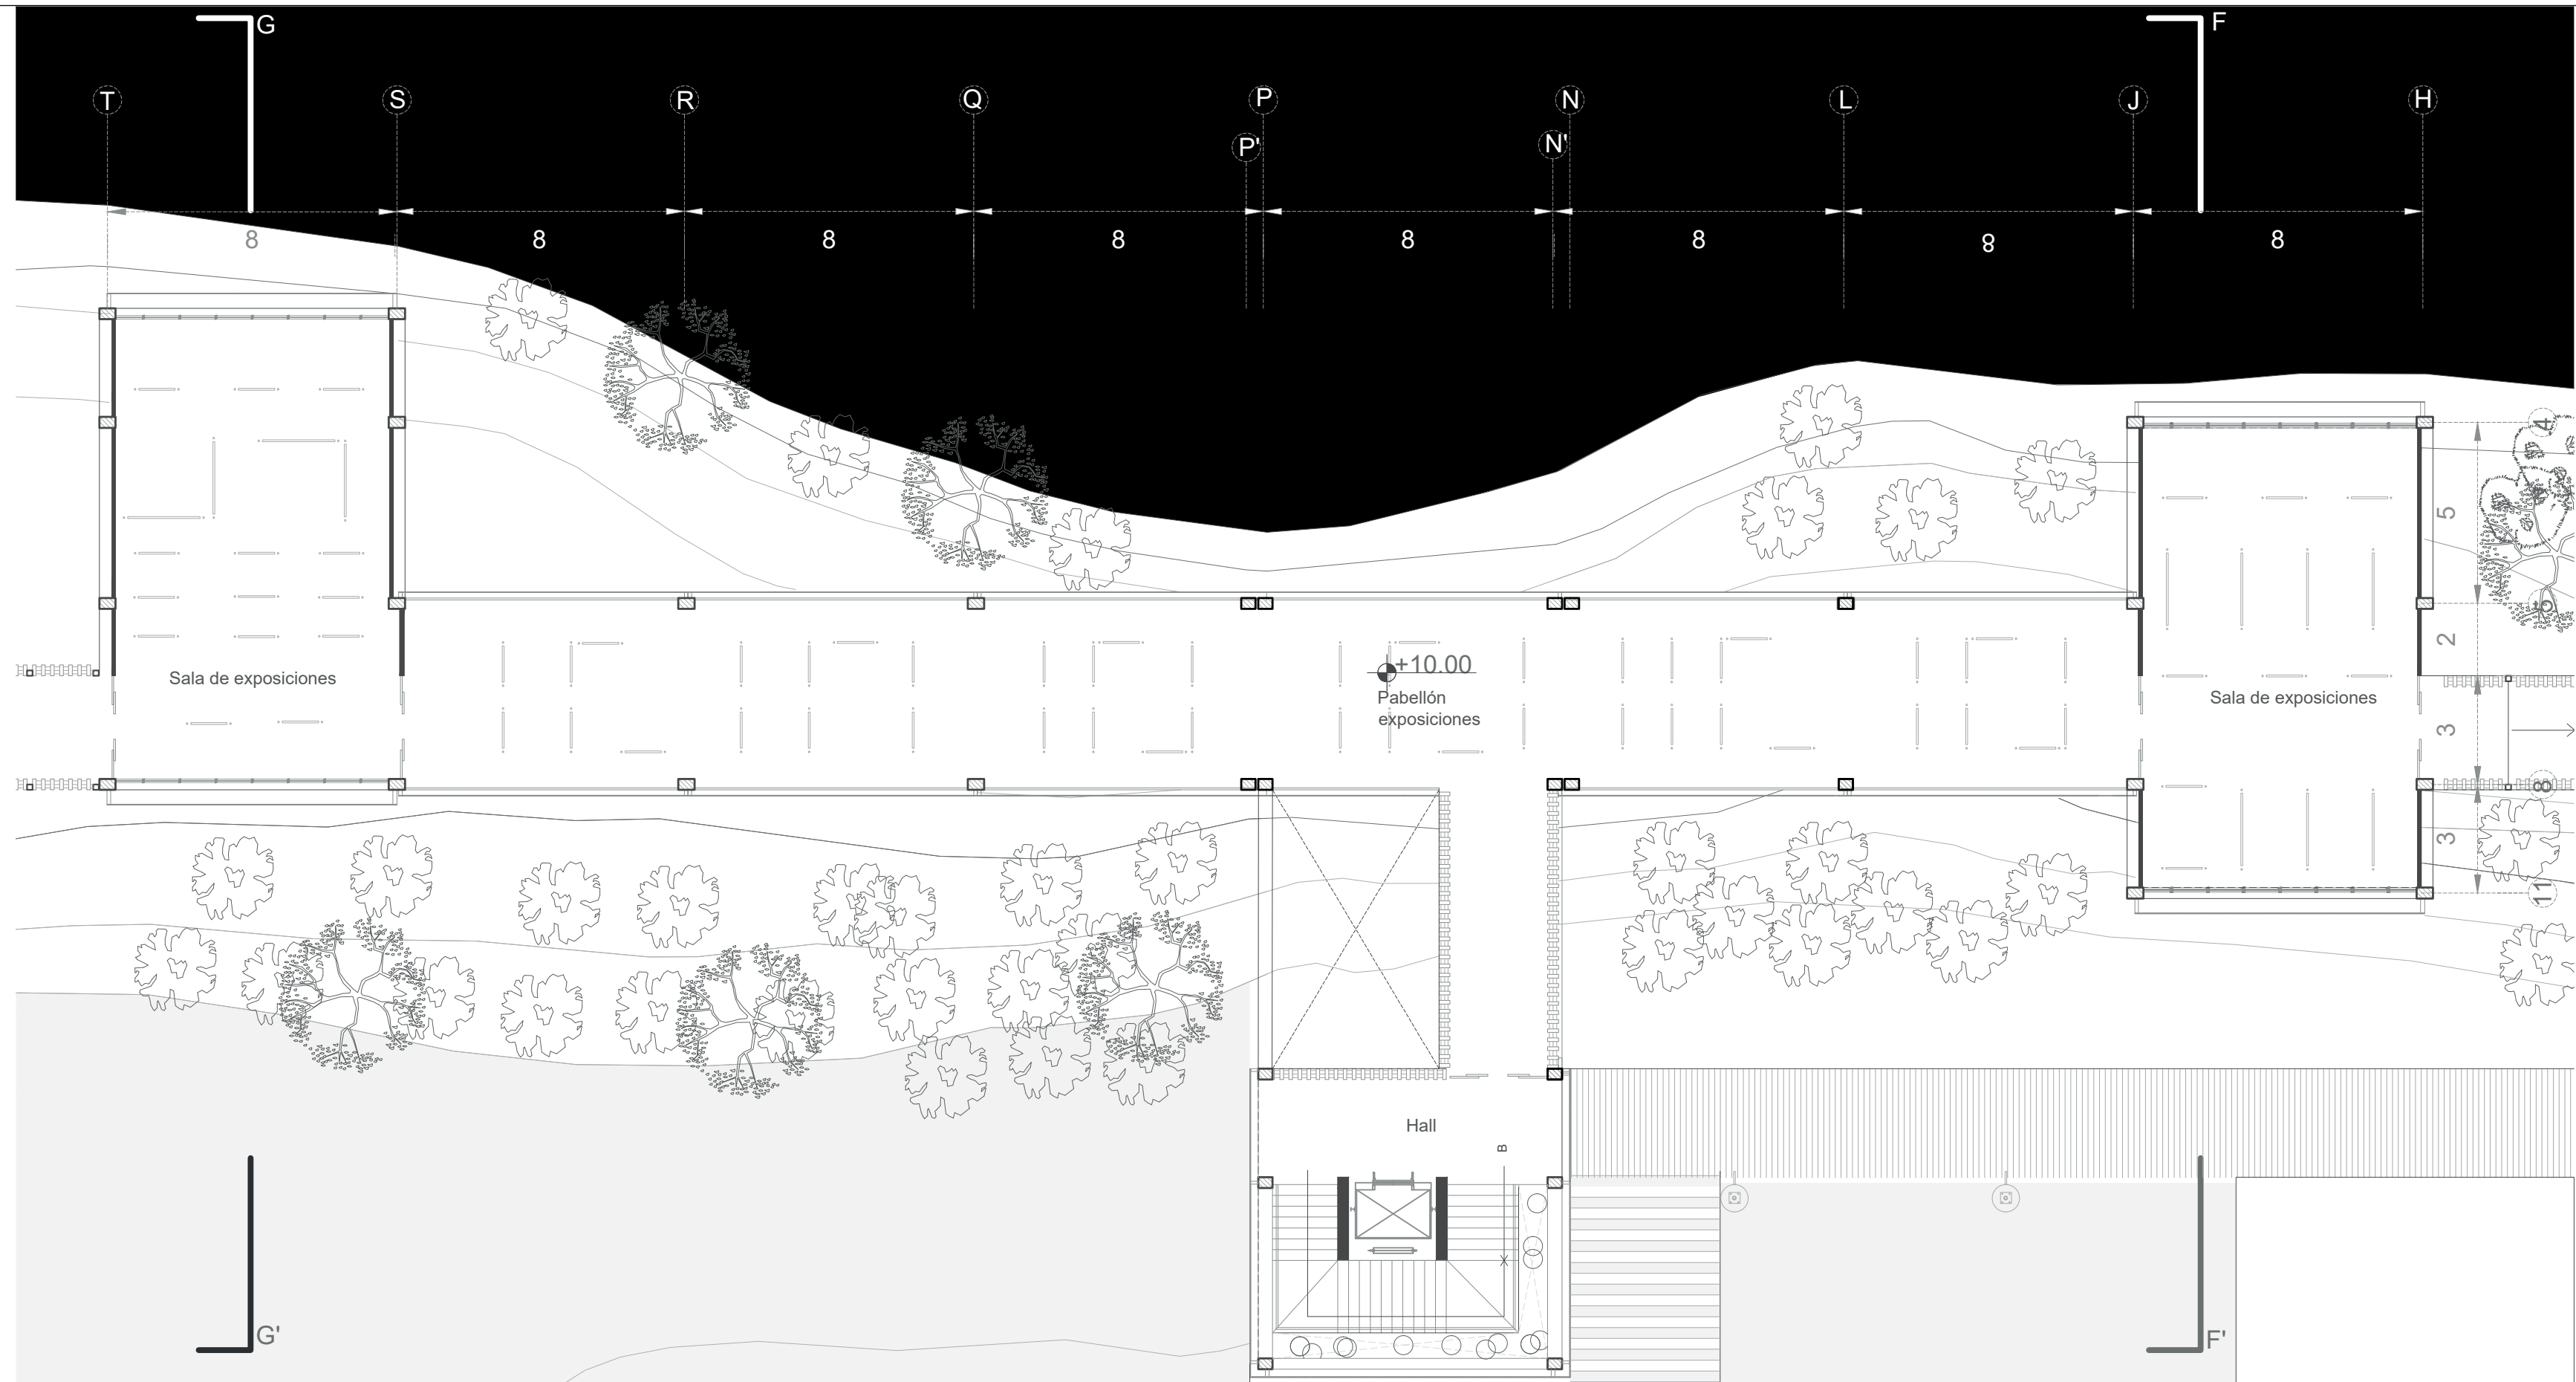


<b>TEMA</b>	JARDÍN BOTÁNICO-PARQUE SANTA CLARA
<b>CONTENIDO</b>	Planta Salas de Exposiciones. Nivel: +10.00

<b>ESCALA</b>	1:150
<b>LÁMINA</b>	ARQ-13

**NOTAS**

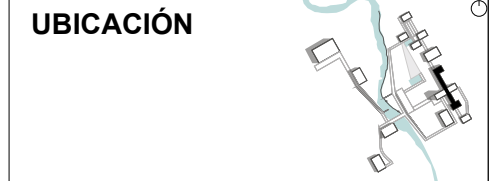



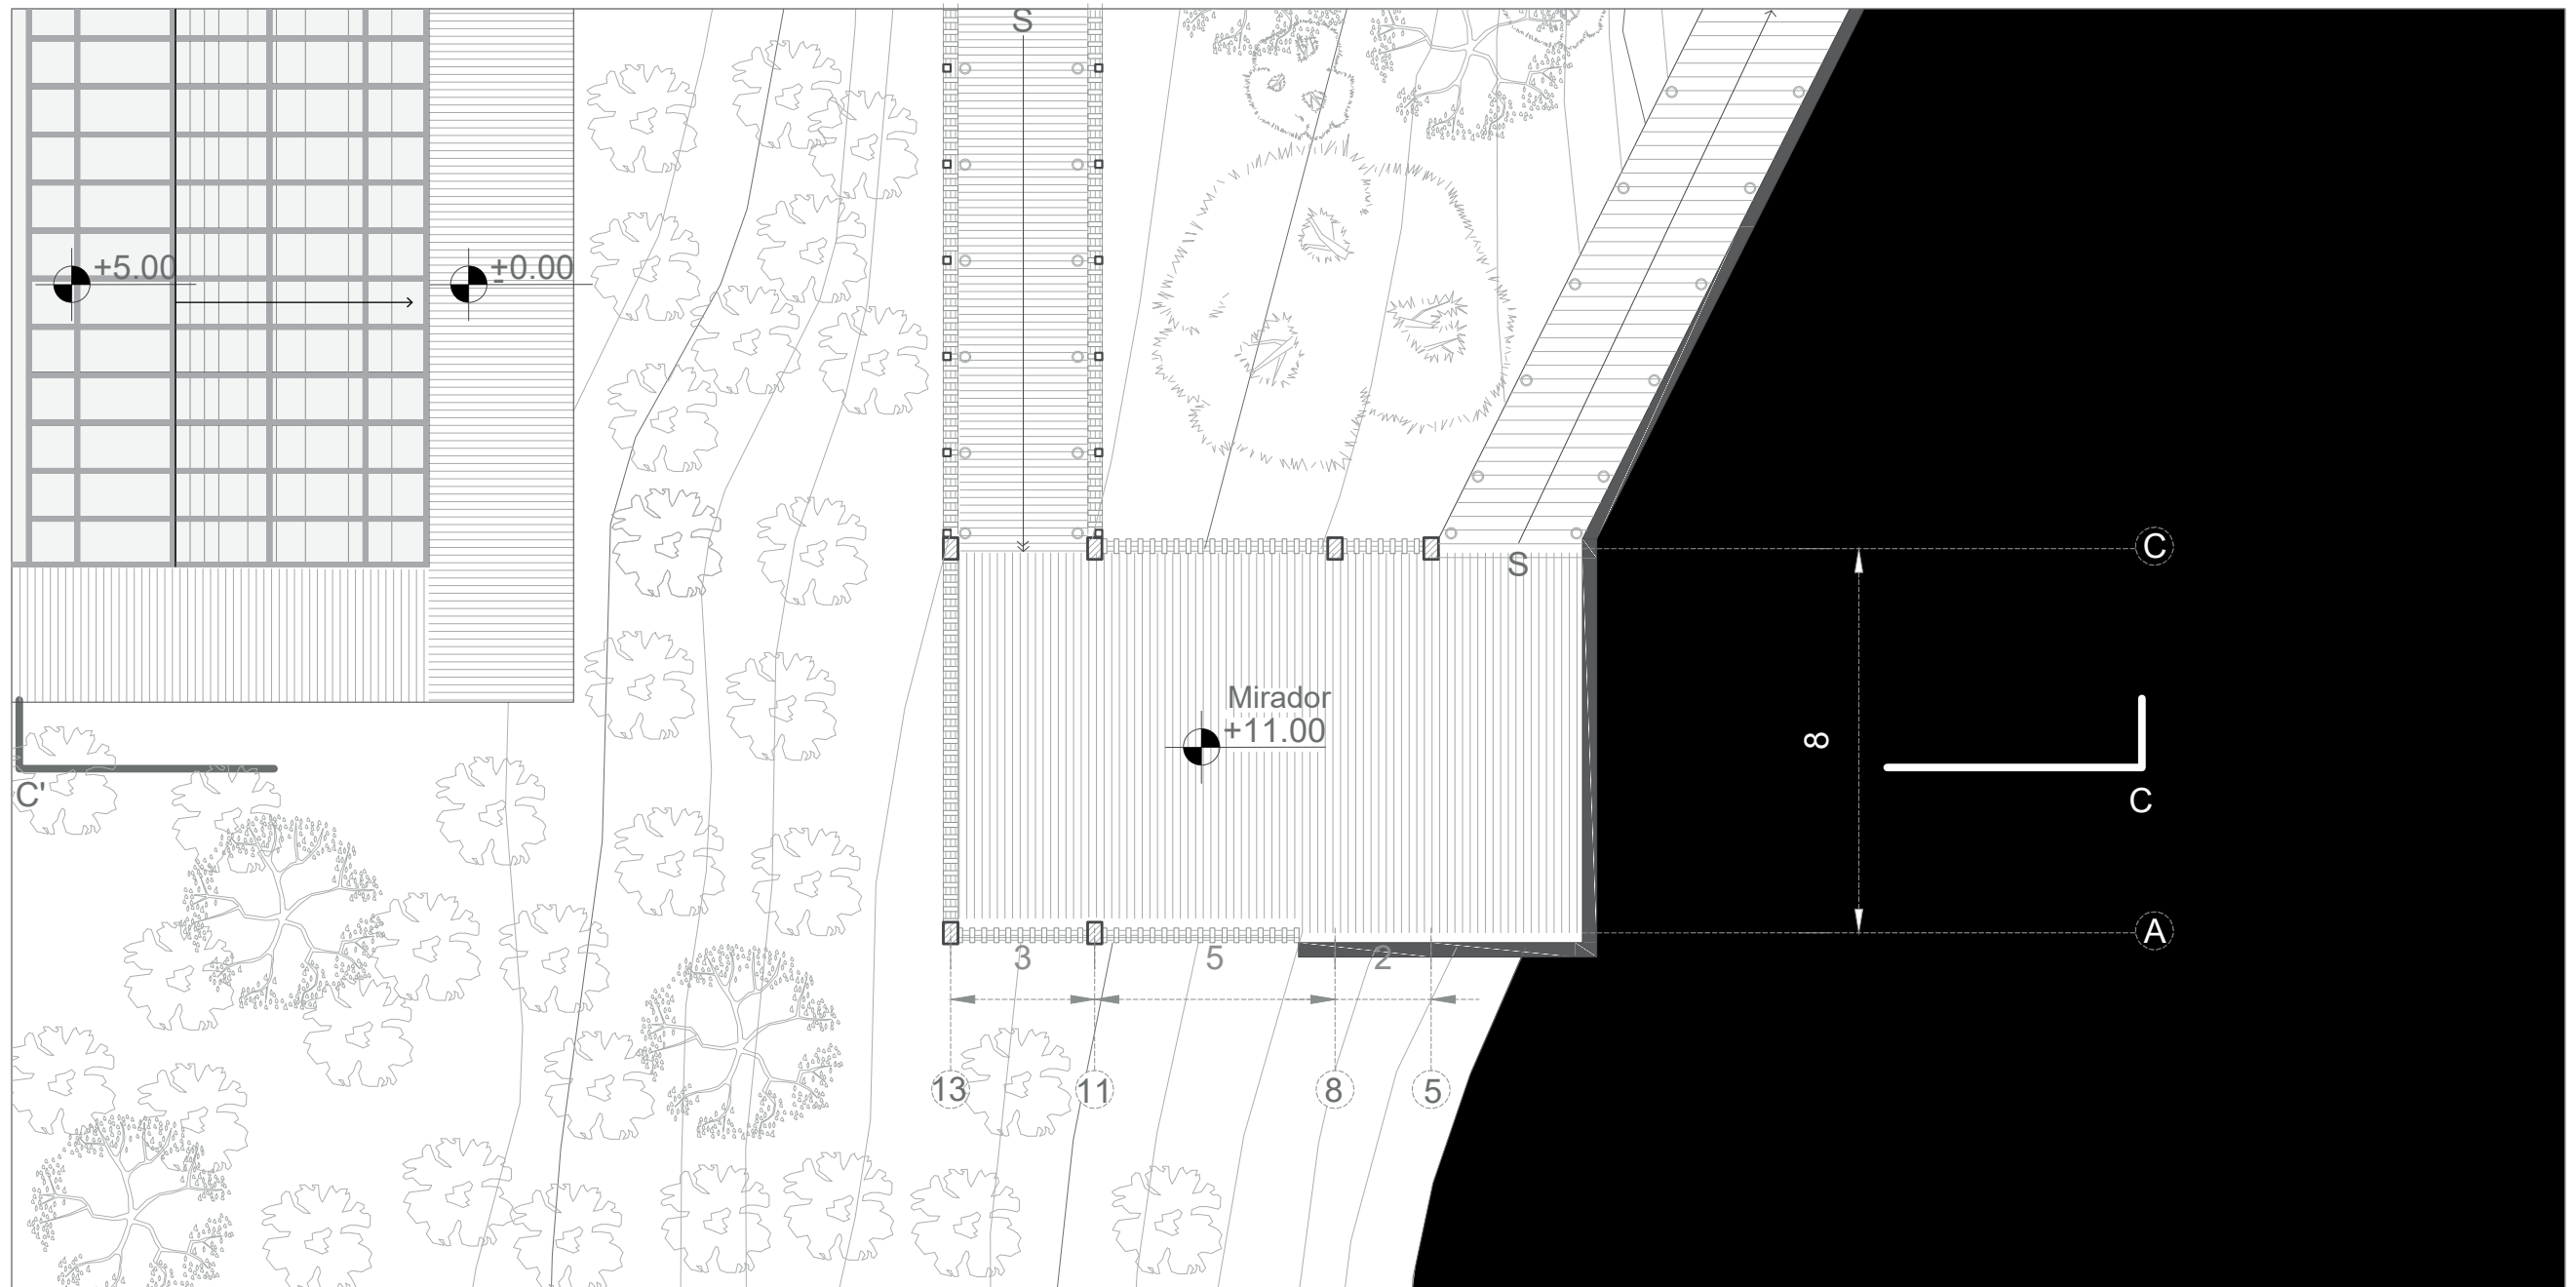

**TEMA** JARDÍN BOTÁNICO-PARQUE SANTA CLARA

**CONTENIDO**  
Planta Mirador. Nivel: +11.00


**ESCALA**  
1:150

**LÁMINA**  
ARQ-14

**NOTAS**

**UBICACIÓN**




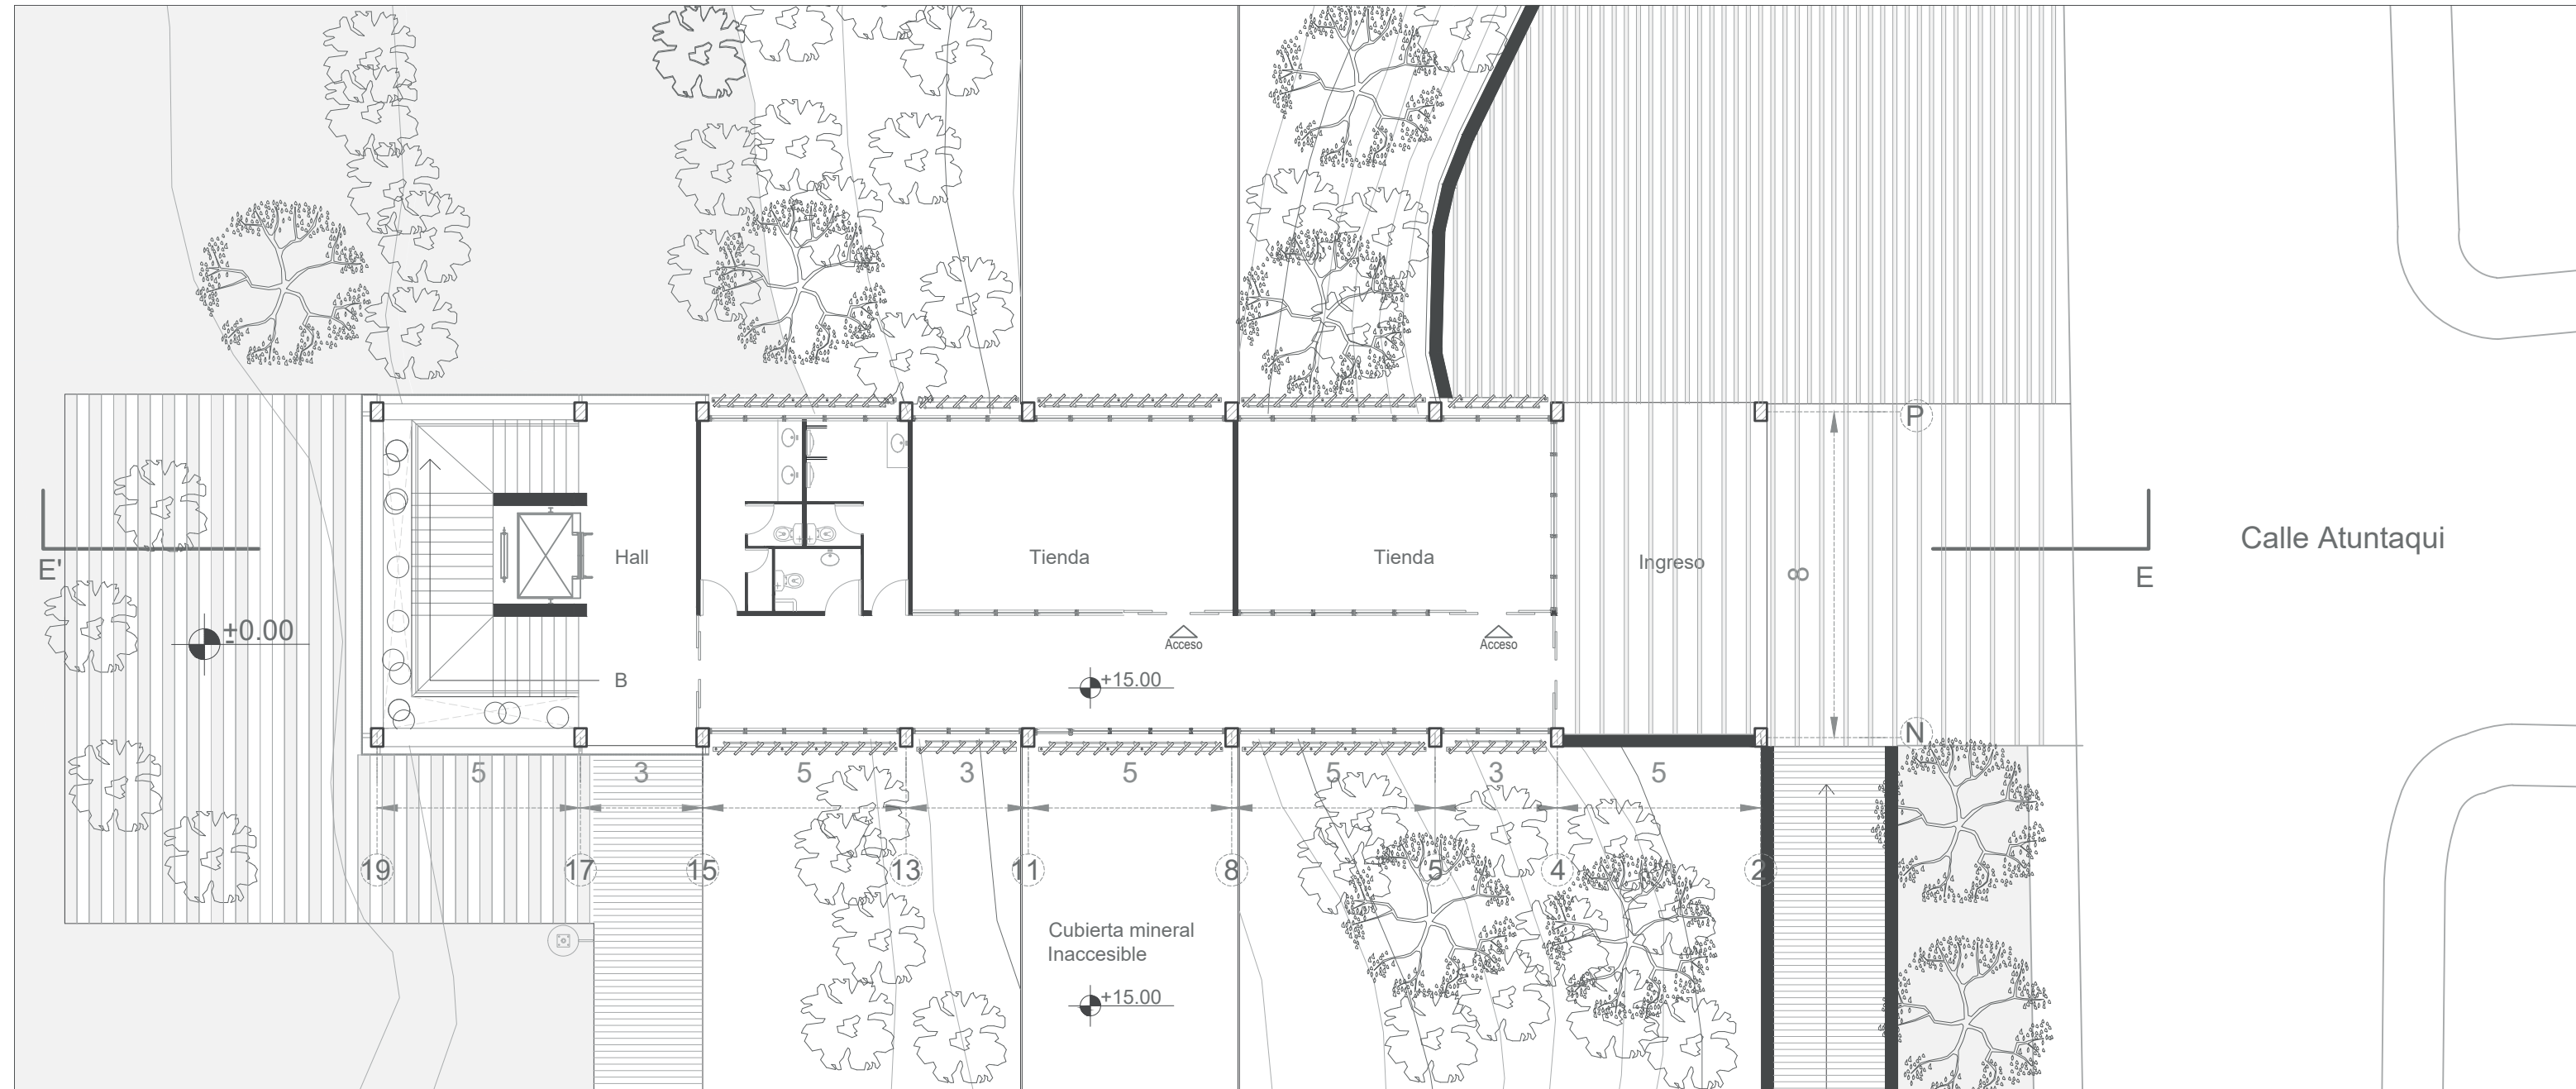

<b>TEMA</b>	JARDÍN BOTÁNICO-PARQUE SANTA CLARA
<b>CONTENIDO</b>	Planta Bloque Tiendas. Nivel: +15.00

<b>ESCALA</b>	1:150
<b>LÁMINA</b>	ARQ-15

**NOTAS**

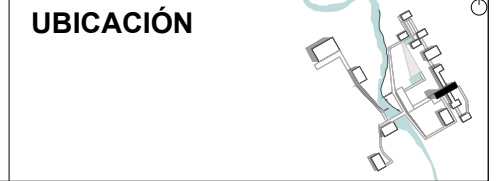







 <p>UNIVERSIDAD DE LAS AMÉRICAS CENTRO DE INVESTIGACIONES Y DESARROLLO</p>	<b>TEMA</b> JARDÍN BOTÁNICO-PARQUE SANTA CLARA	<b>ESCALA</b> 1:350	<b>NOTAS</b>	<b>UBICACIÓN</b> 
	<b>CONTENIDO</b> Fachada Frontal	<b>LÁMINA</b> ARQ-16		



BORDE VEGETAL EXISTENTE
INGRESO TIENDAS - TORRE MIRADOR
PLAZA DE INGRESO
CAFETERÍA
BORDE VEGETAL EXISTENTE

	<b>TEMA</b> JARDÍN BOTÁNICO-PARQUE SANTA CLARA	<b>ESCALA</b> 1:350	<b>NOTAS</b>	<b>UBICACIÓN</b> 
	<b>CONTENIDO</b> Fachada Posterior	<b>LÁMINA</b> ARQ-17		