


PLANTA N+3.00

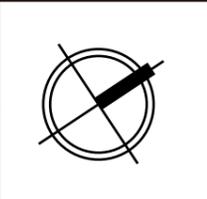



TRABAJO DE TITULACIÓN
 Nombre: **Steffi Cuadrado**

Tema: **Centro Cultural de Producción Musical**
 Contiene: **Planta Auditorio -3.00**



Notas:
 Escala: **1:200**
 Lamina: **B1.01**

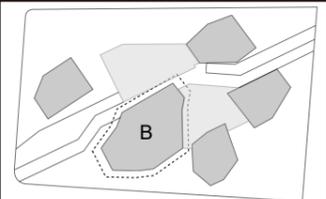

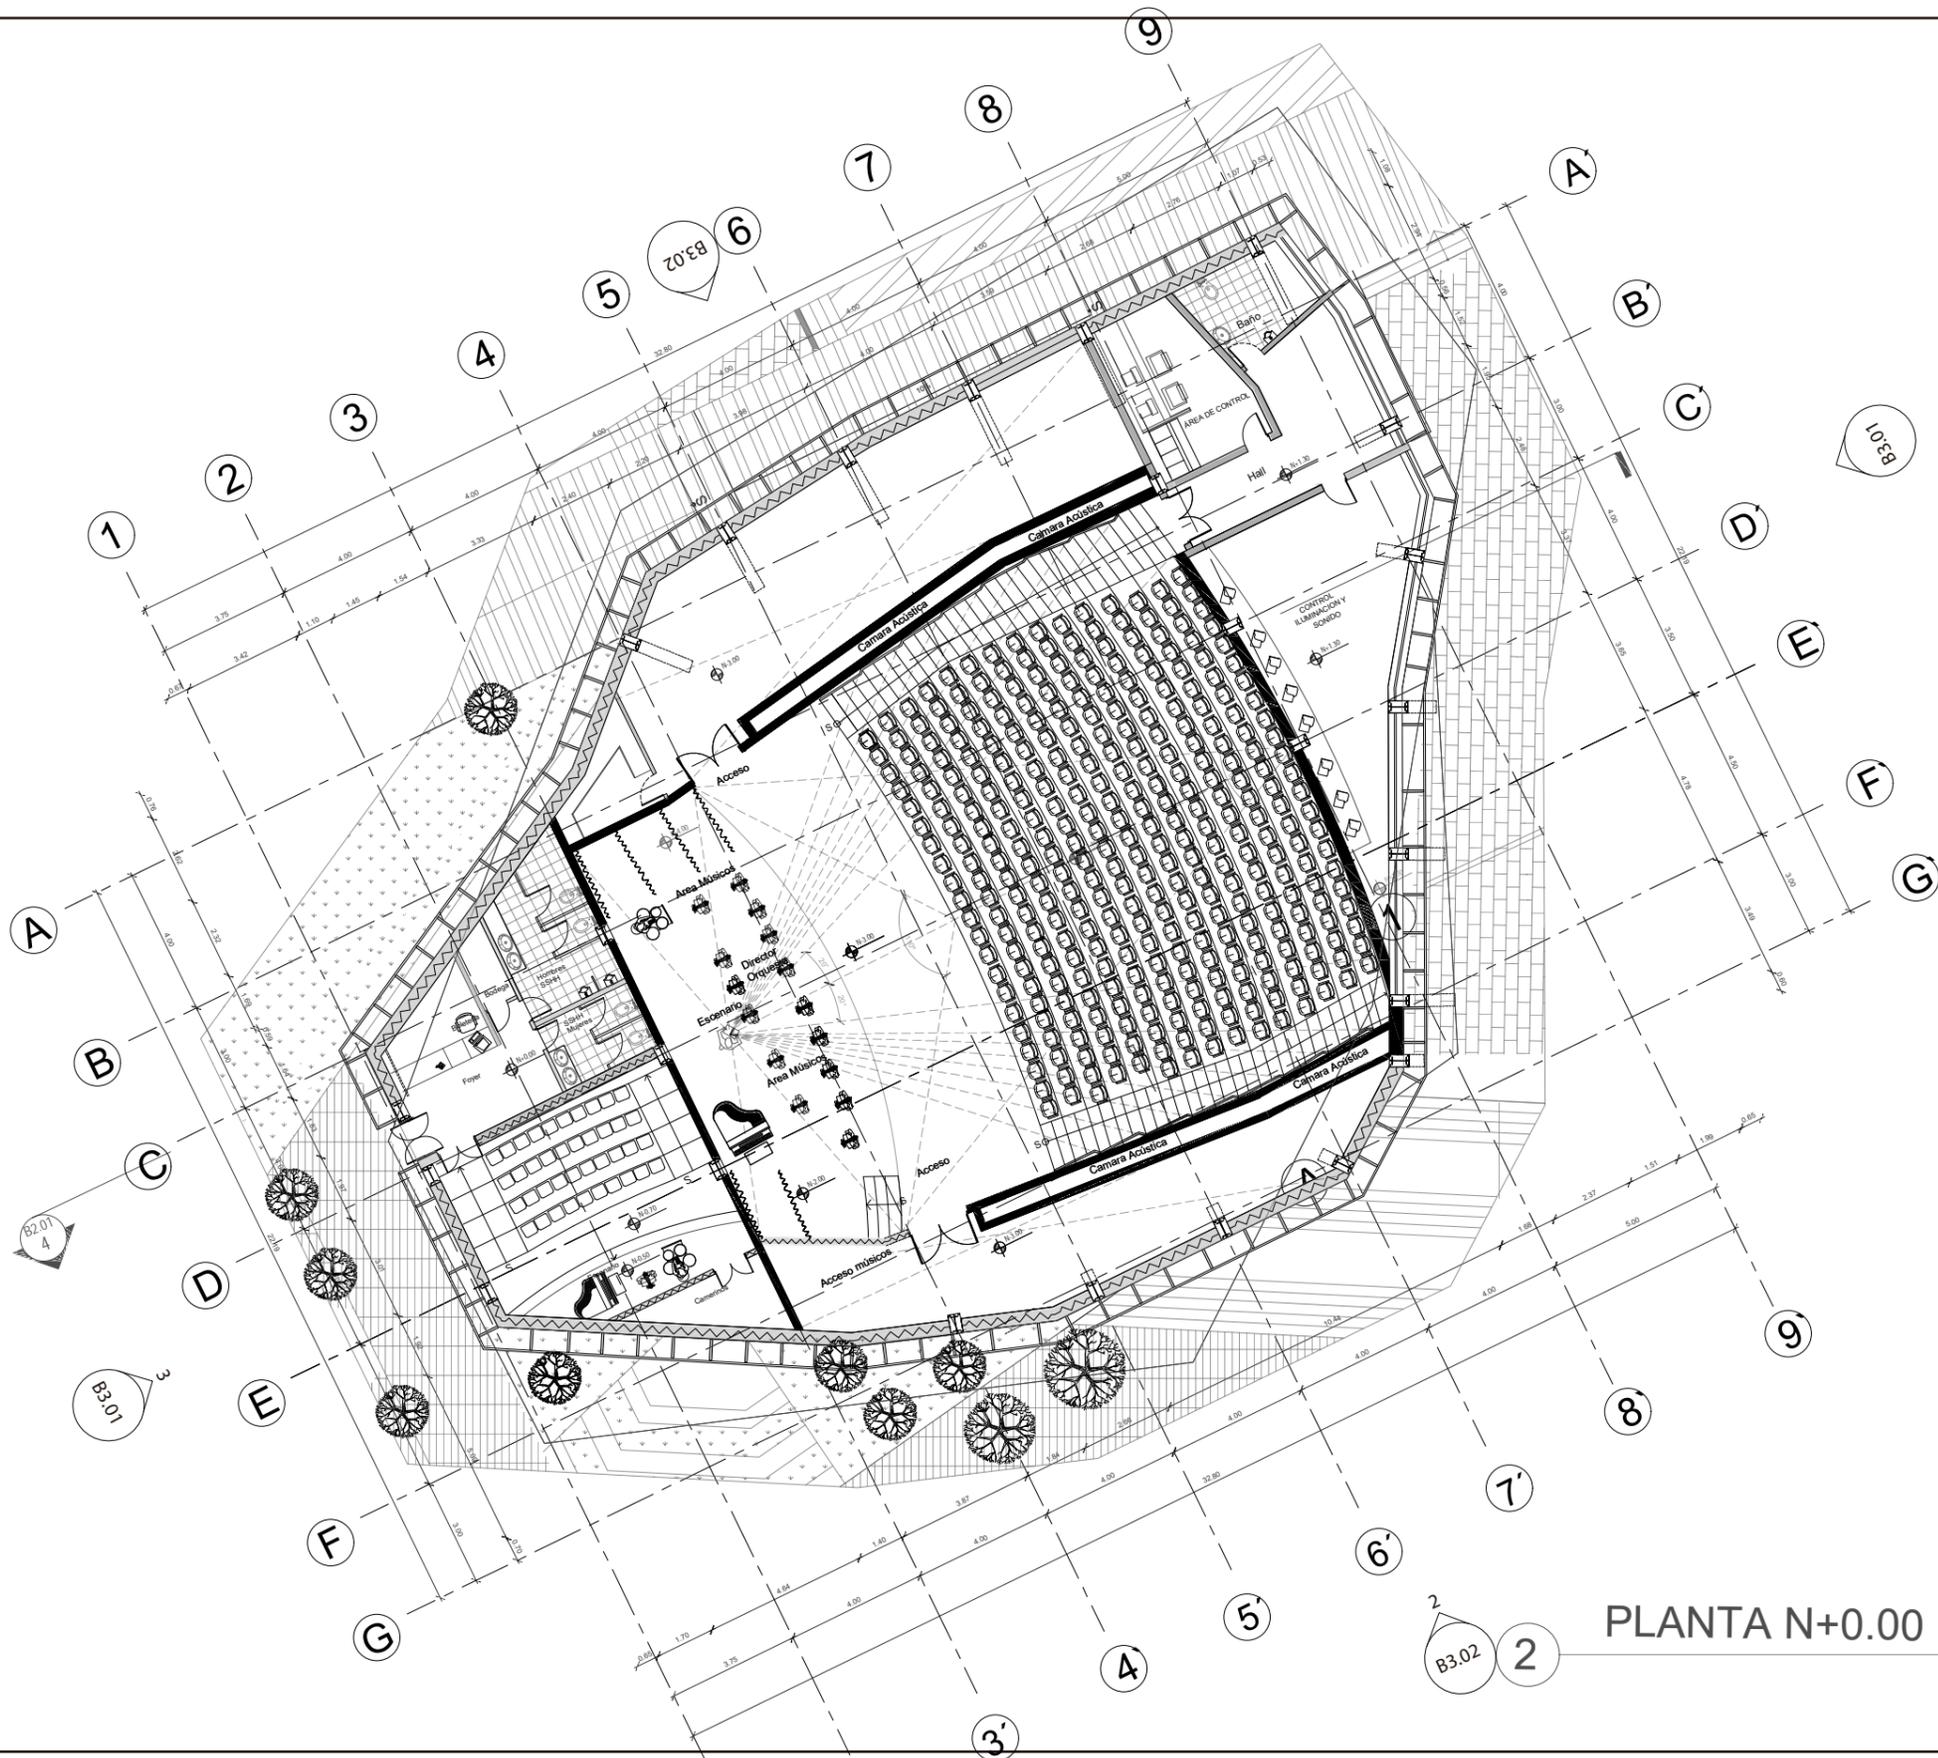

PLANTA N+0.00




TRABAJO DE TITULACIÓN

Nombre: **Steffi Cuadrado**

Tema: **Centro Cultural de Producción Musical**


Contiene: **Planta Auditorio +0.00**

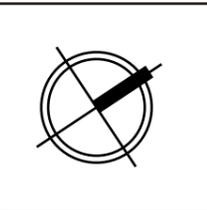


Notas:

Escala: **1:200**

Lamina: **B1.02**

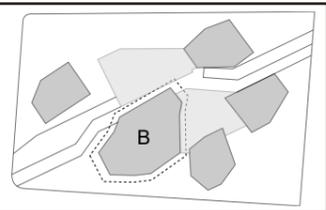

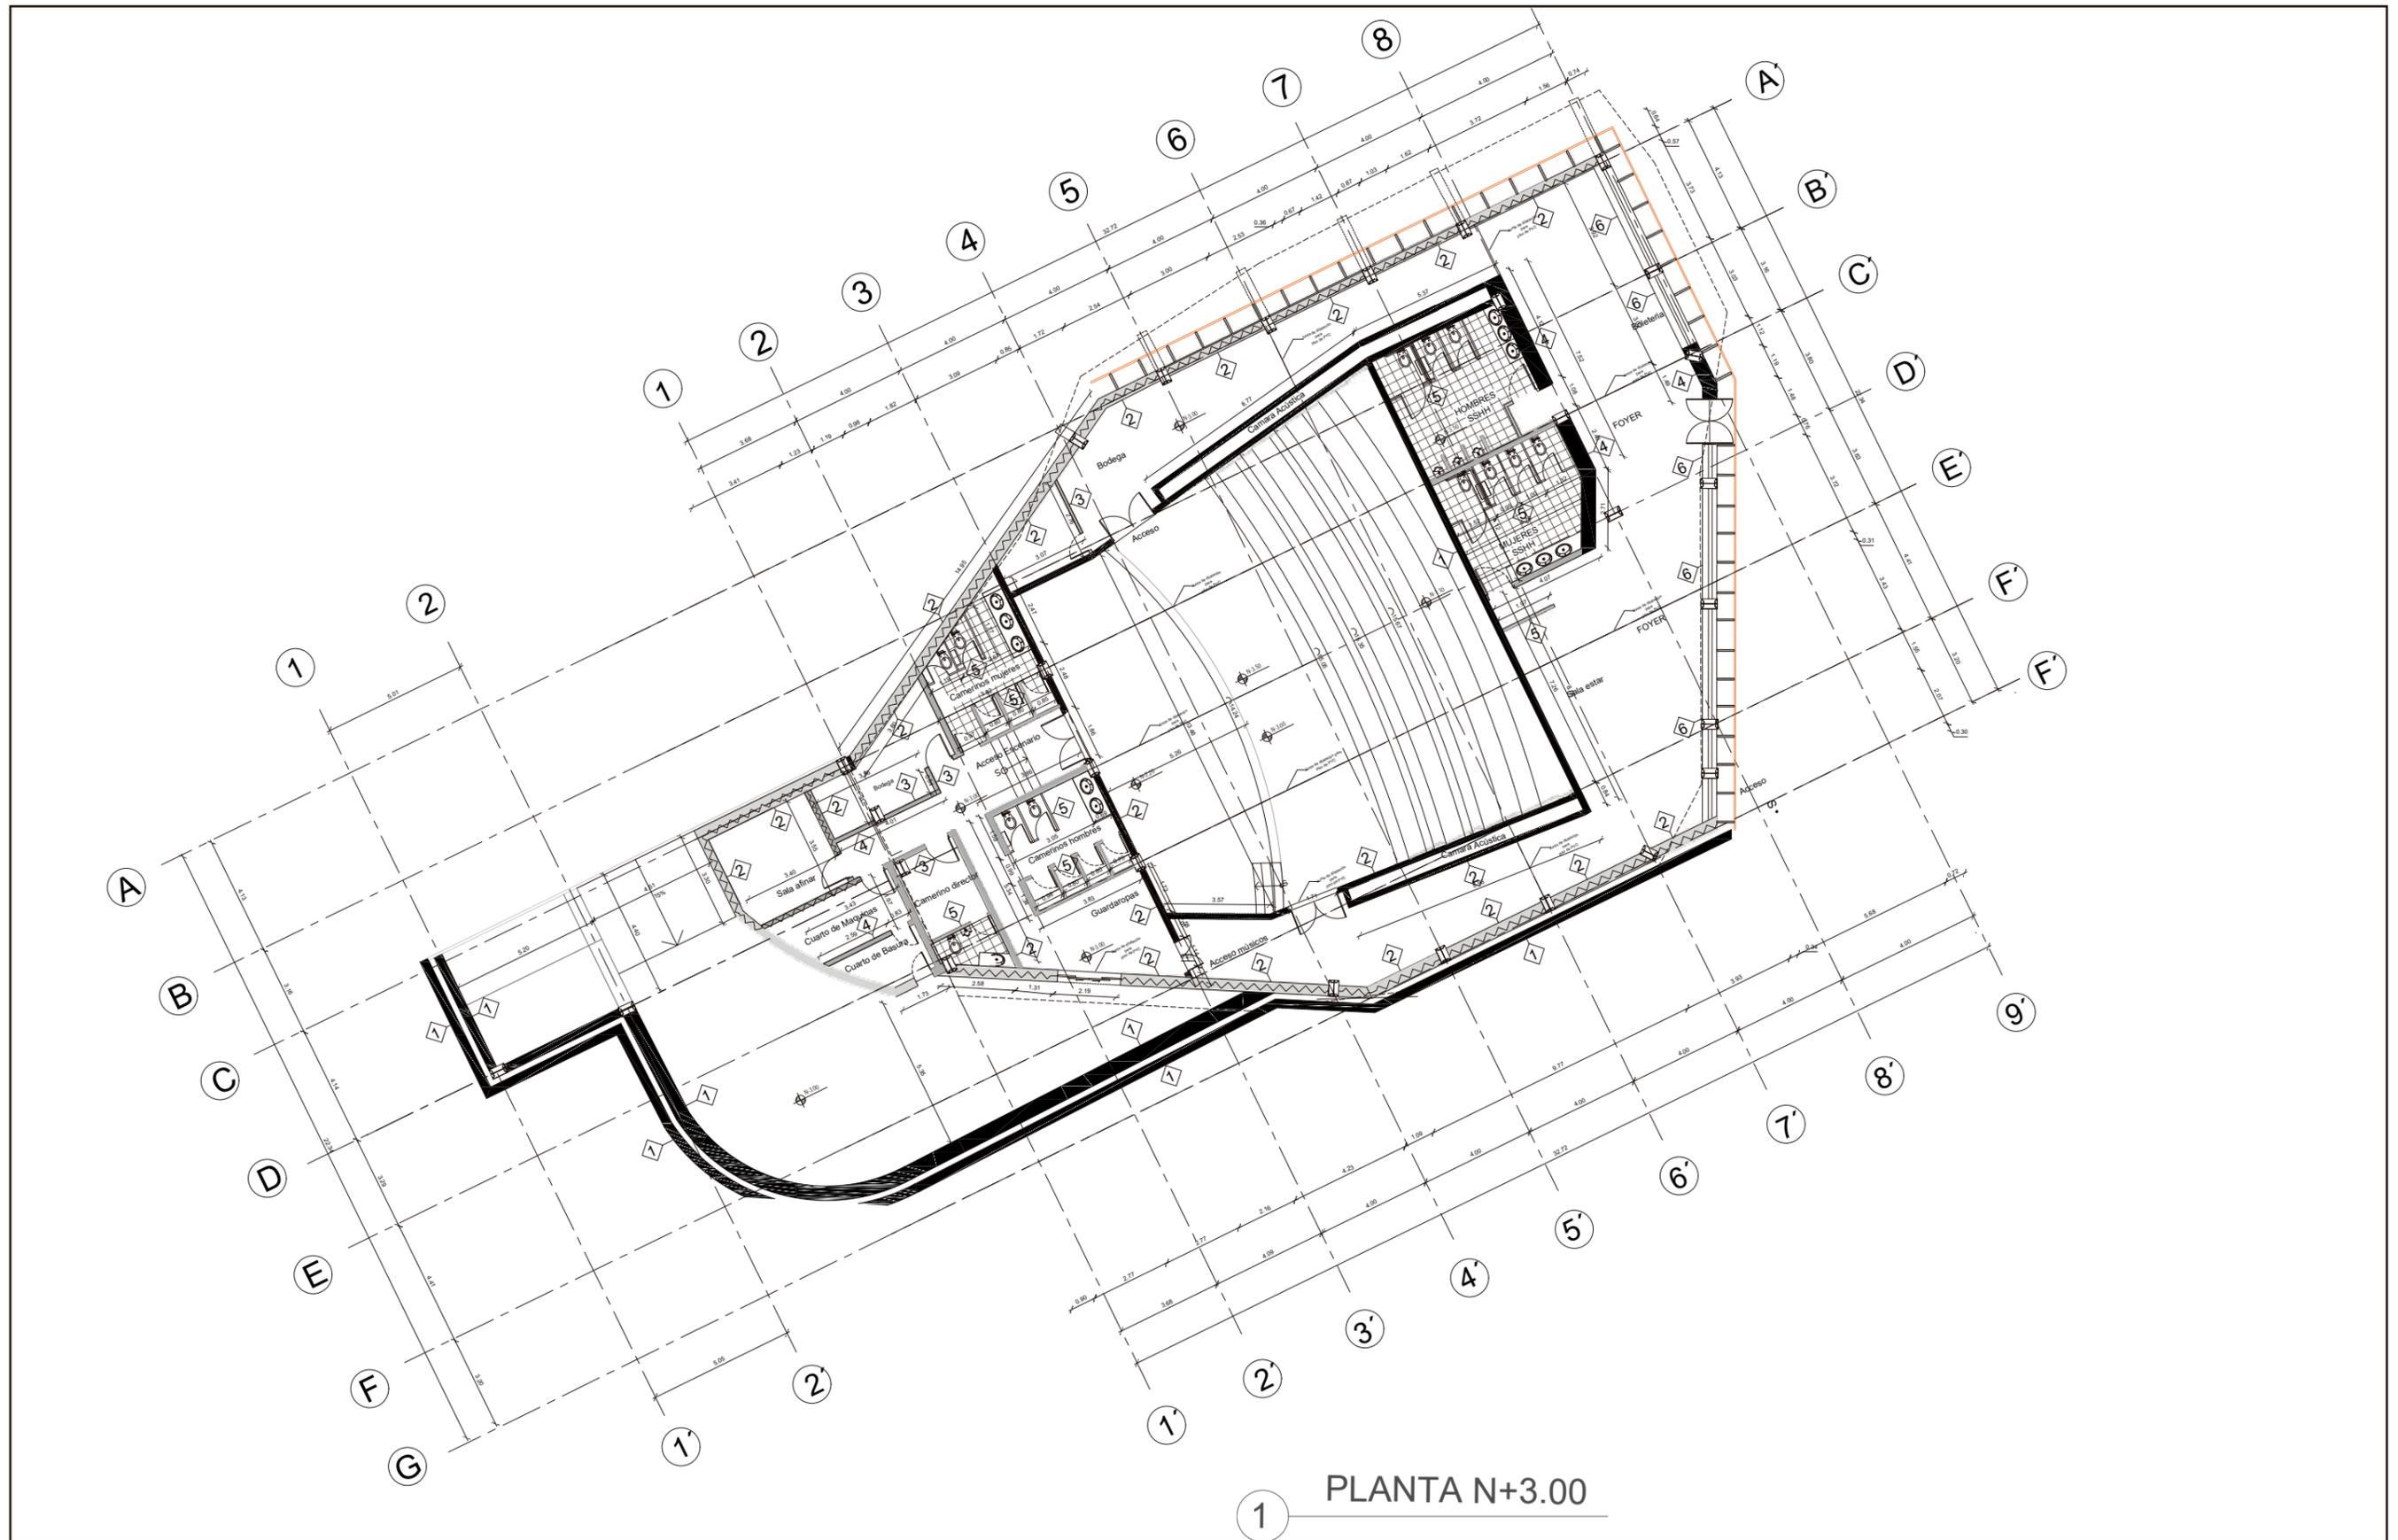


1 PLANTA N+3.00





TRABAJO DE TITULACIÓN
 Nombre: **Steffi Cuadrado**

Tema: **Centro Cultural de Producción Musical**
 Contiene: **Plantas**

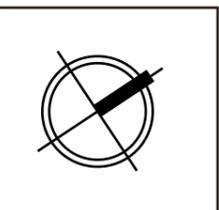

Notas:
 Escala: **1:200**
 Lamina: **CB.01**

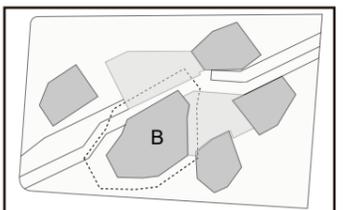

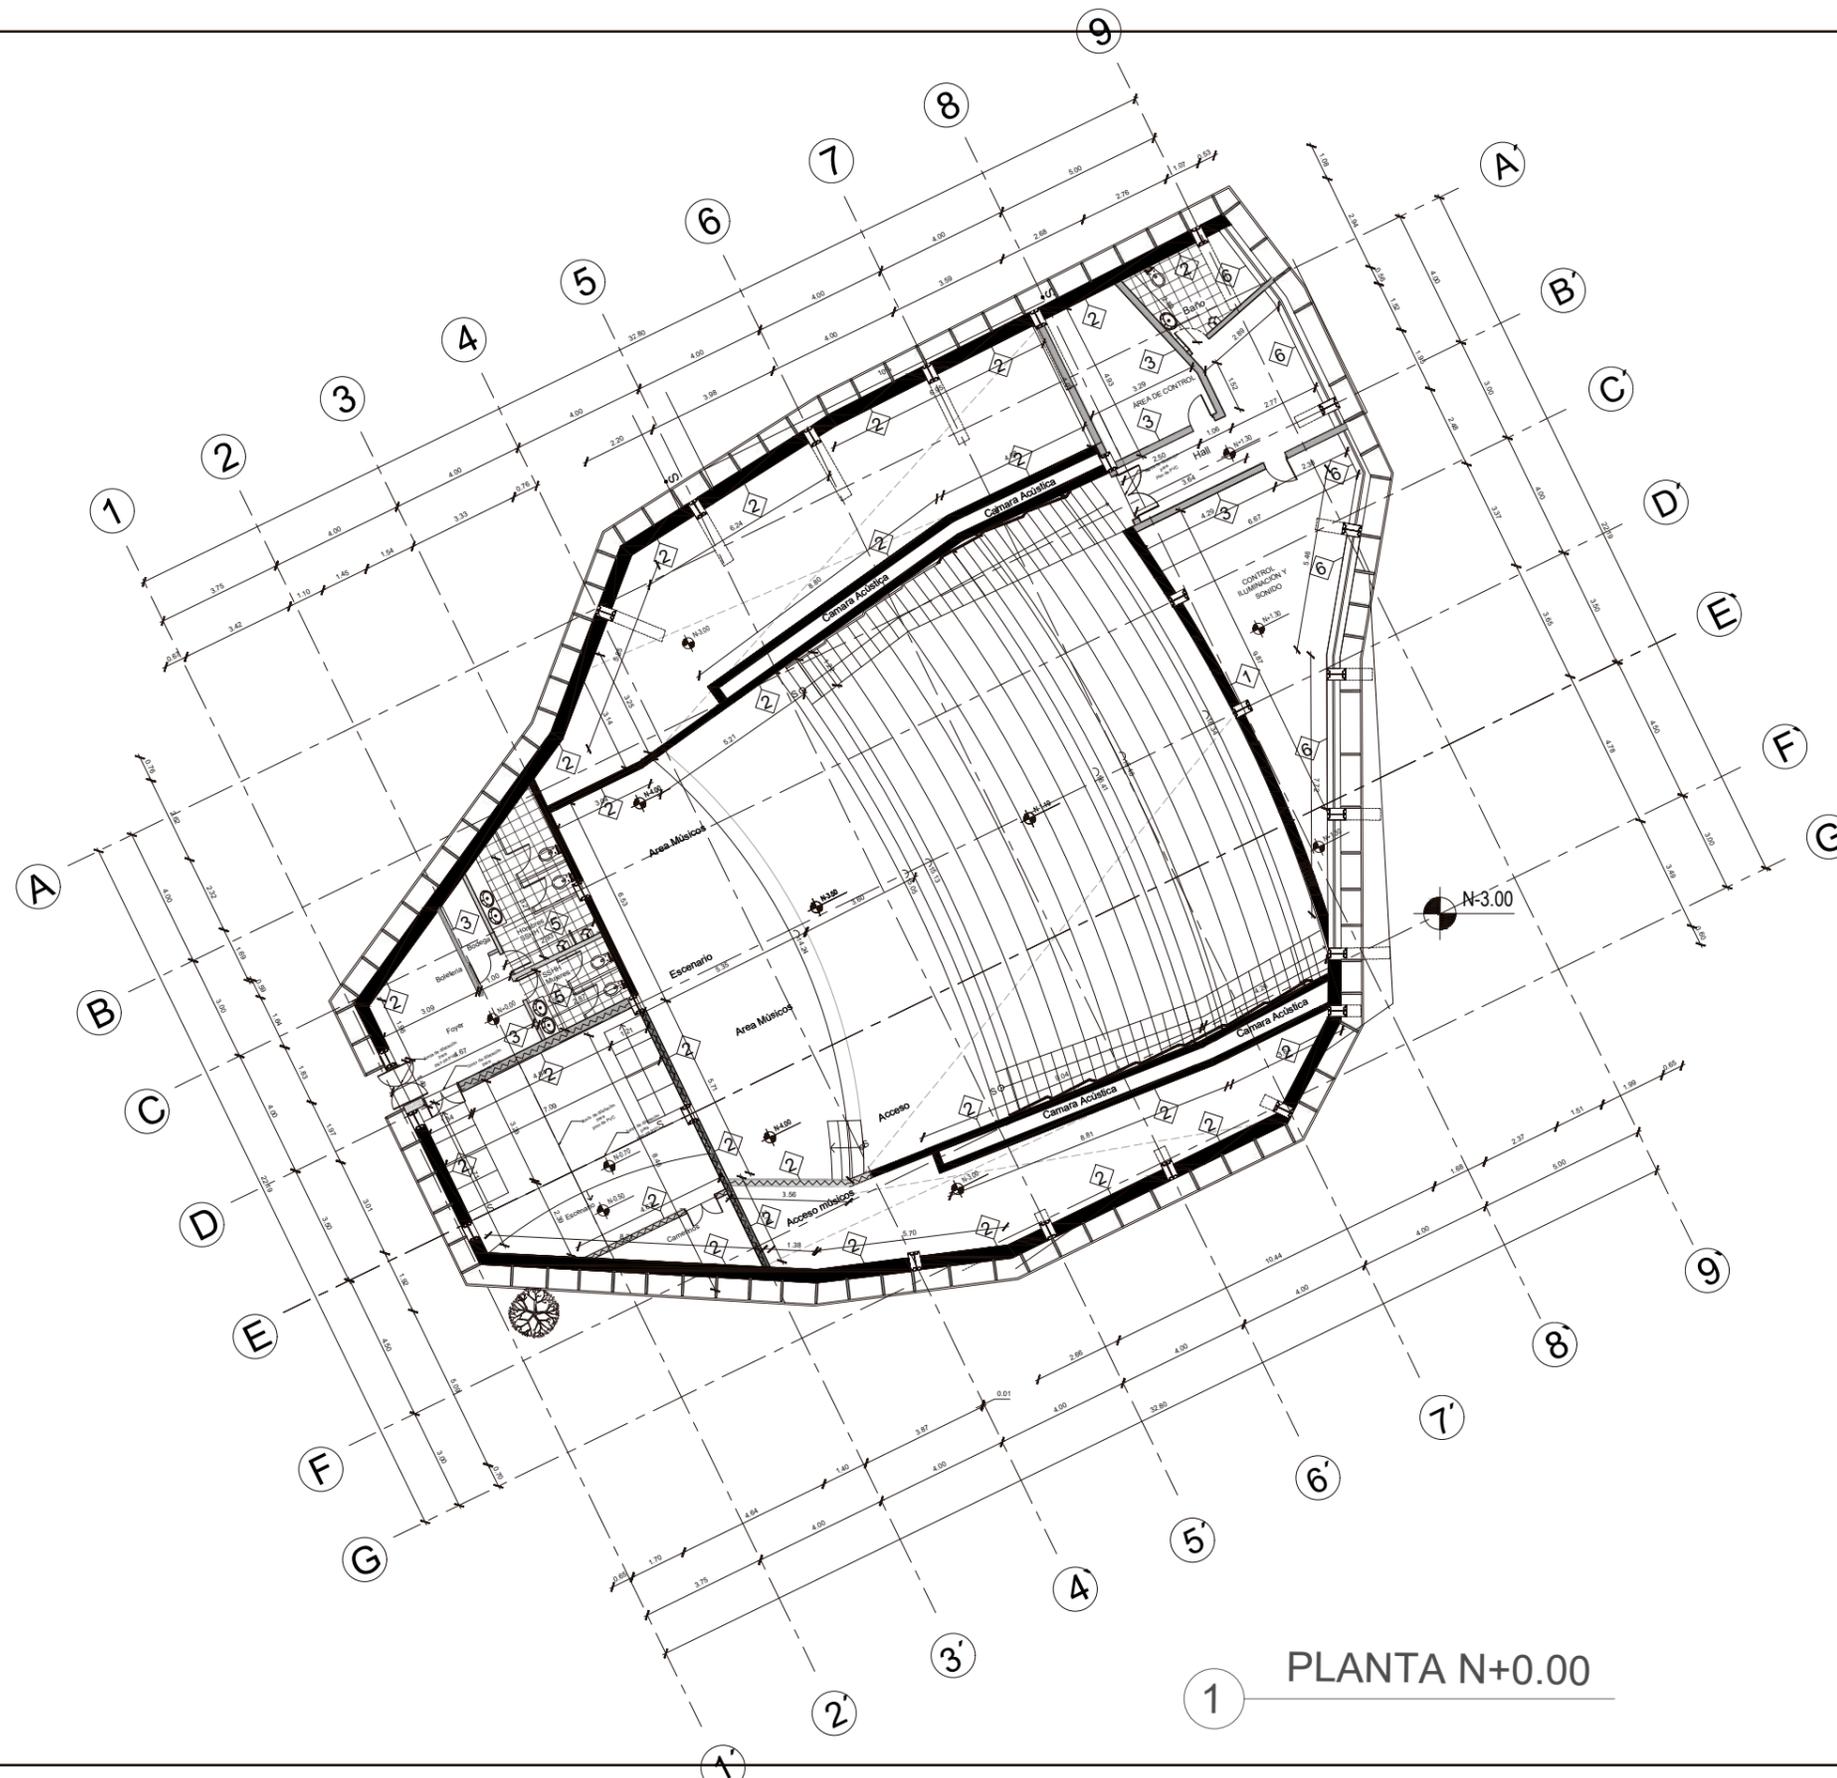

ARQUITECTURA

TRABAJO DE TITULACIÓN

Nombre:
Steffi Cuadrado

Tema:
**Centro Cultural de
Producción Musical**


Contiene:
Plantas






Notas:

Escala:
1:200


Lamina:
CB.02

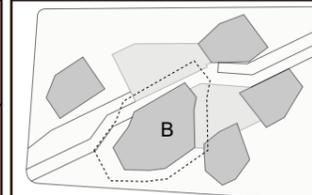

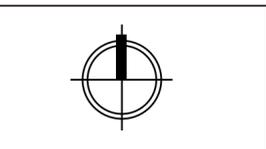
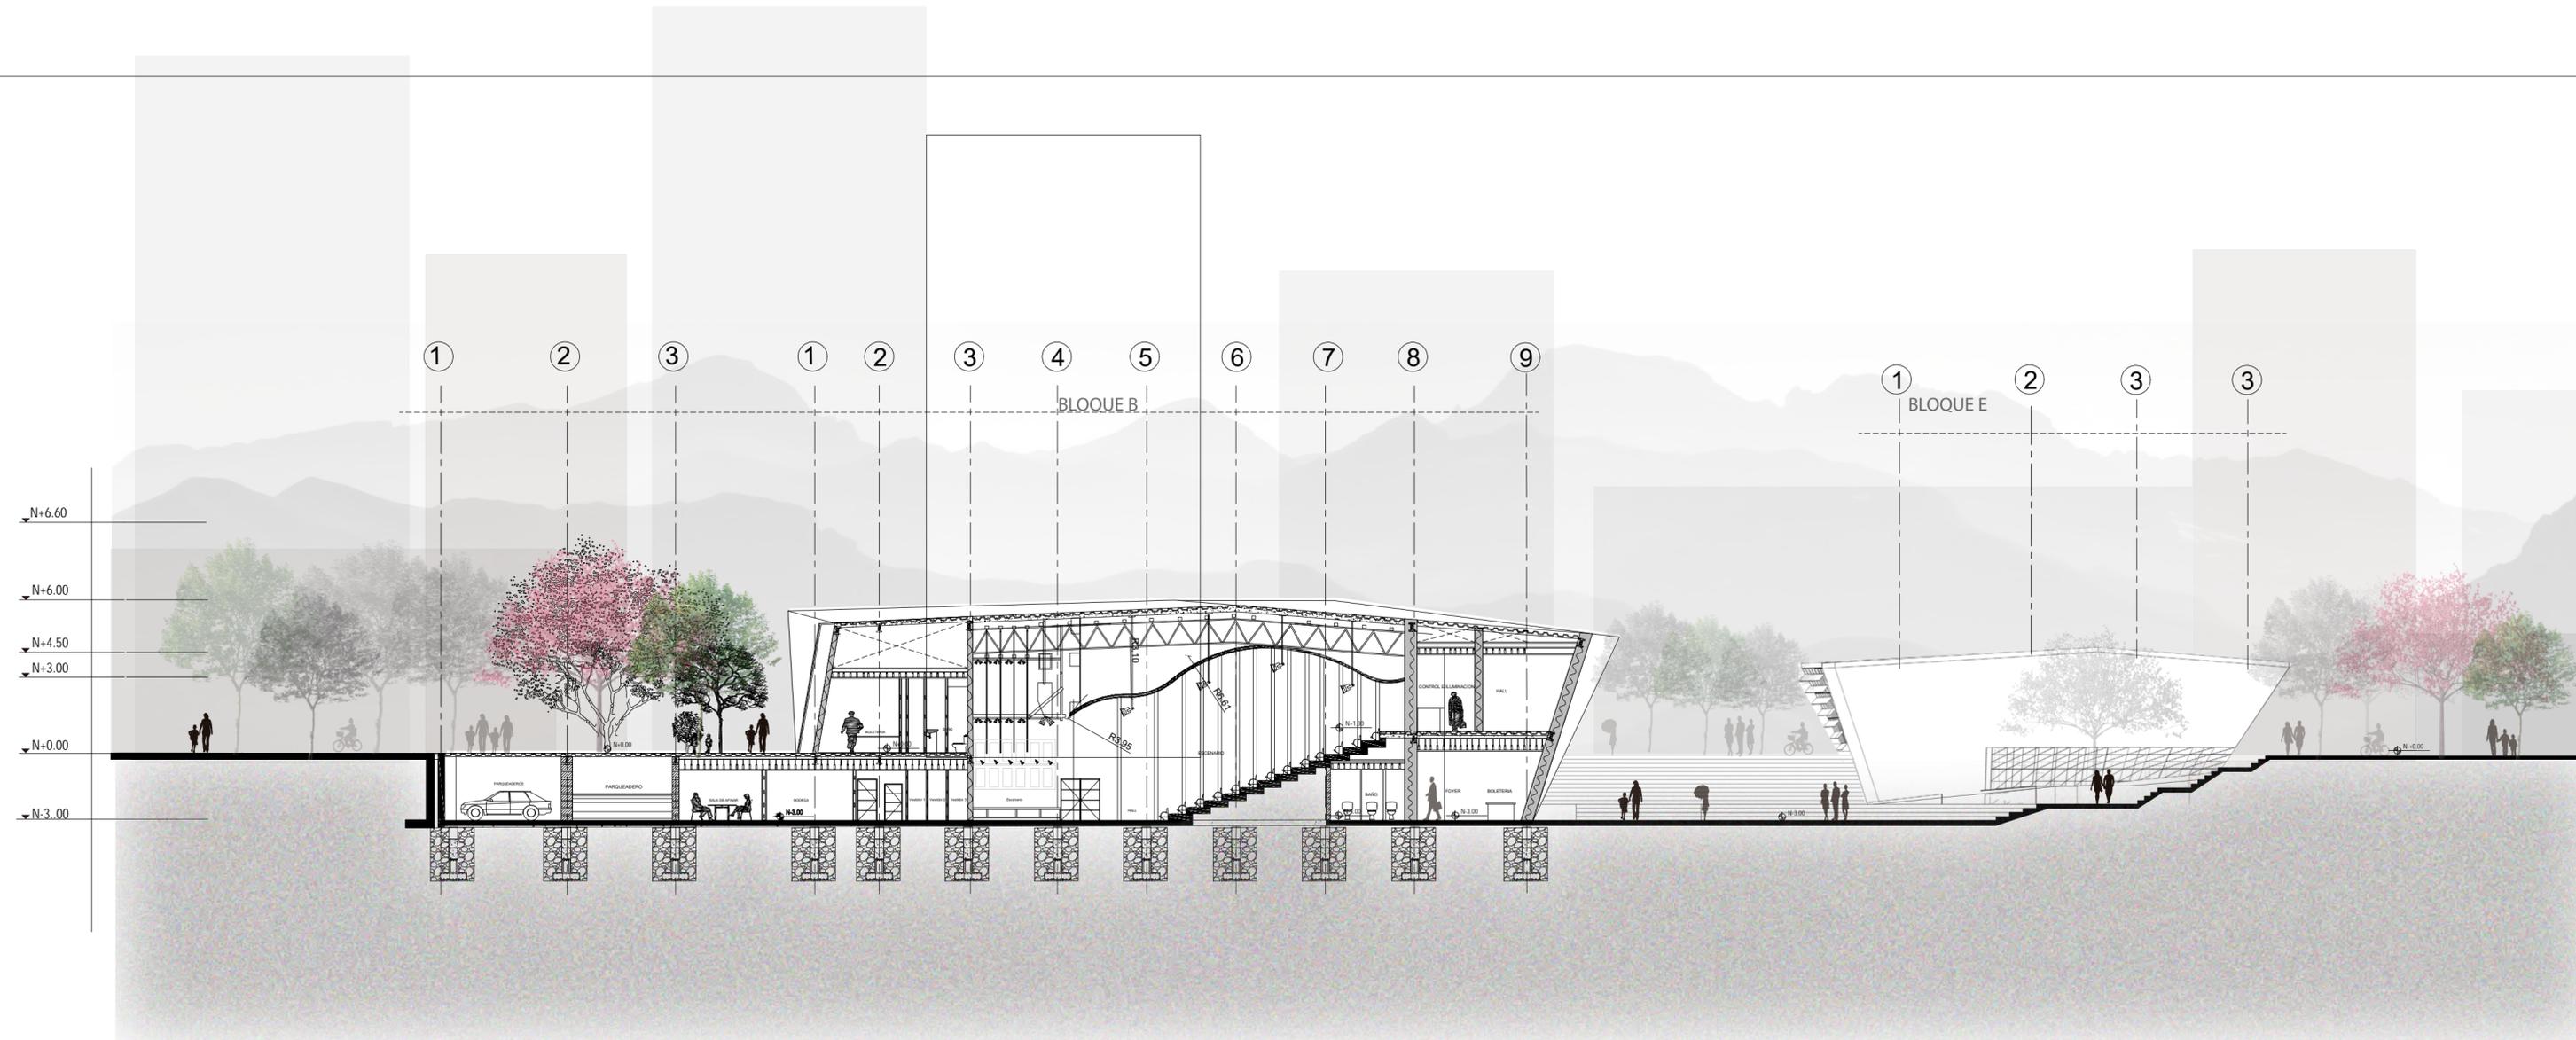




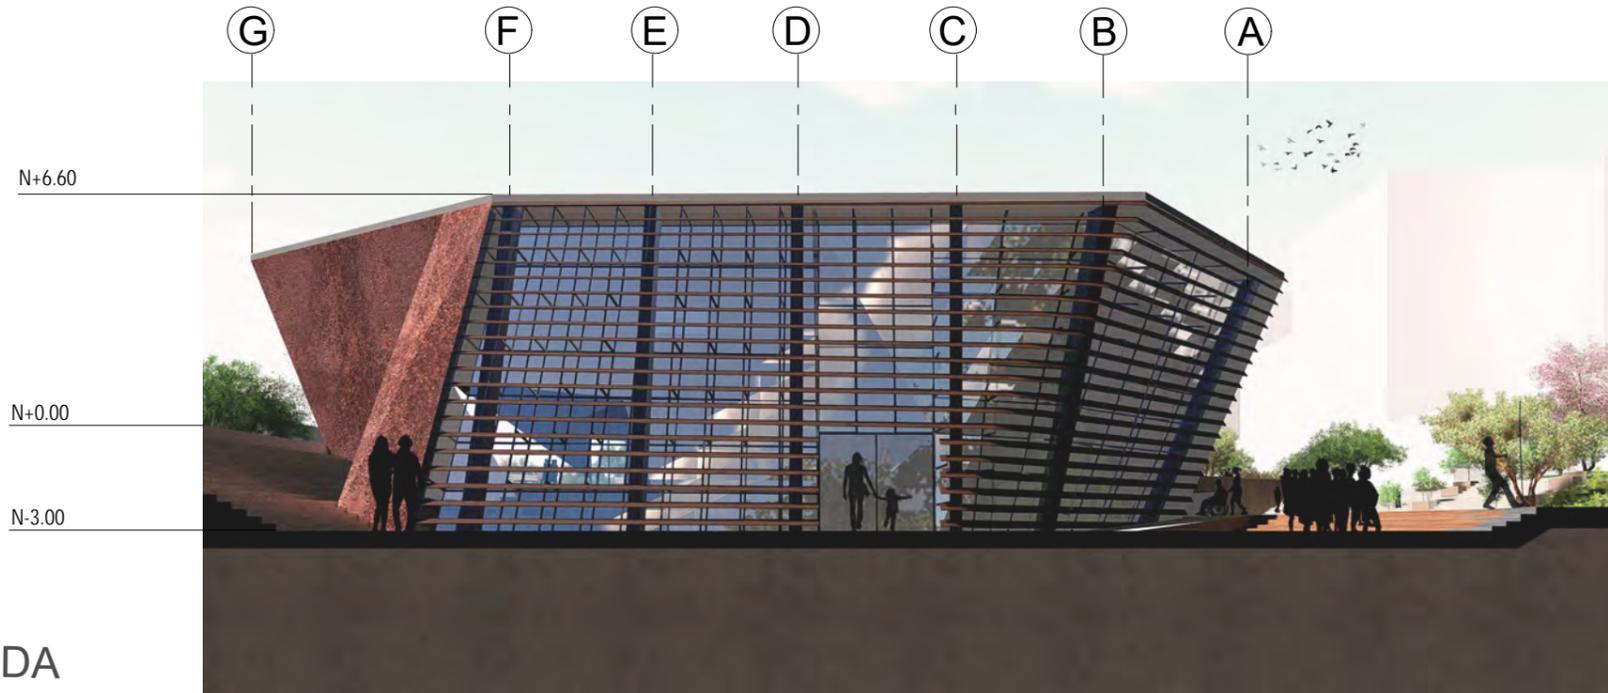



1 FACHADA

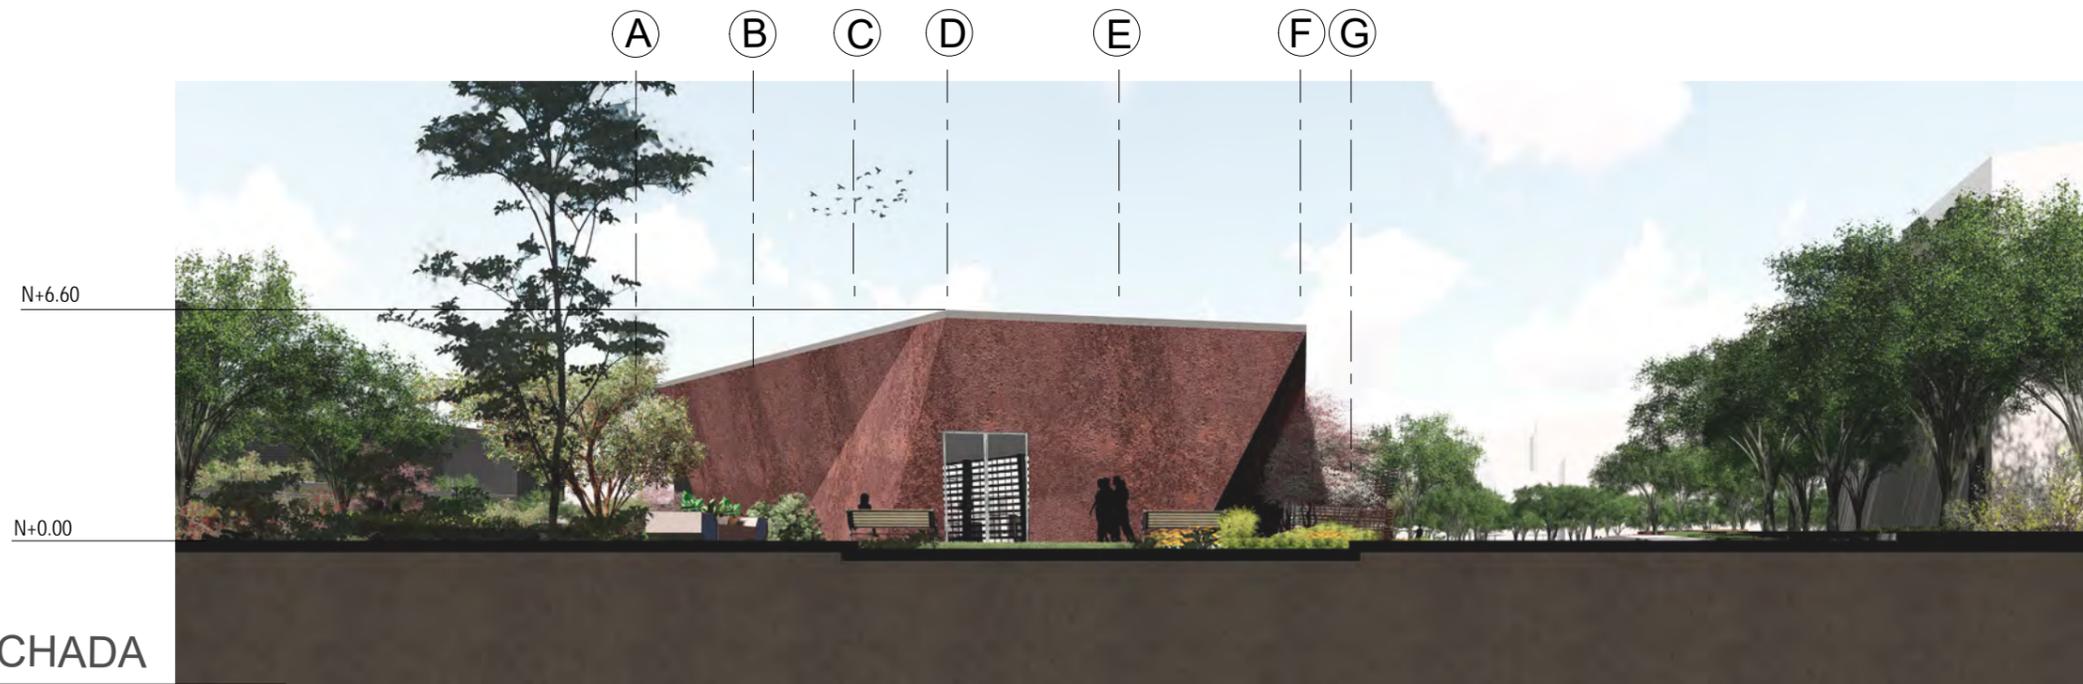

3 FACHADA

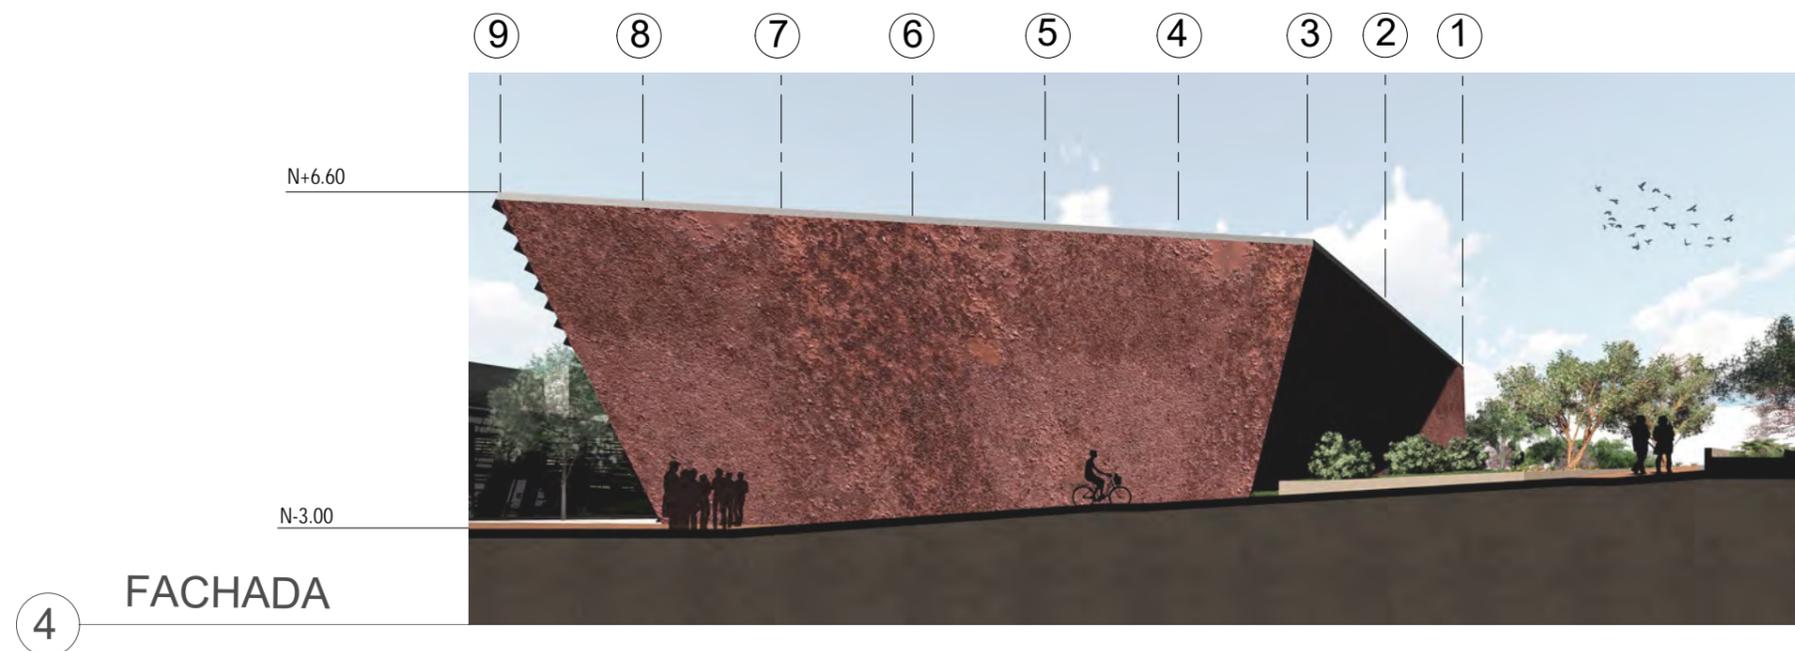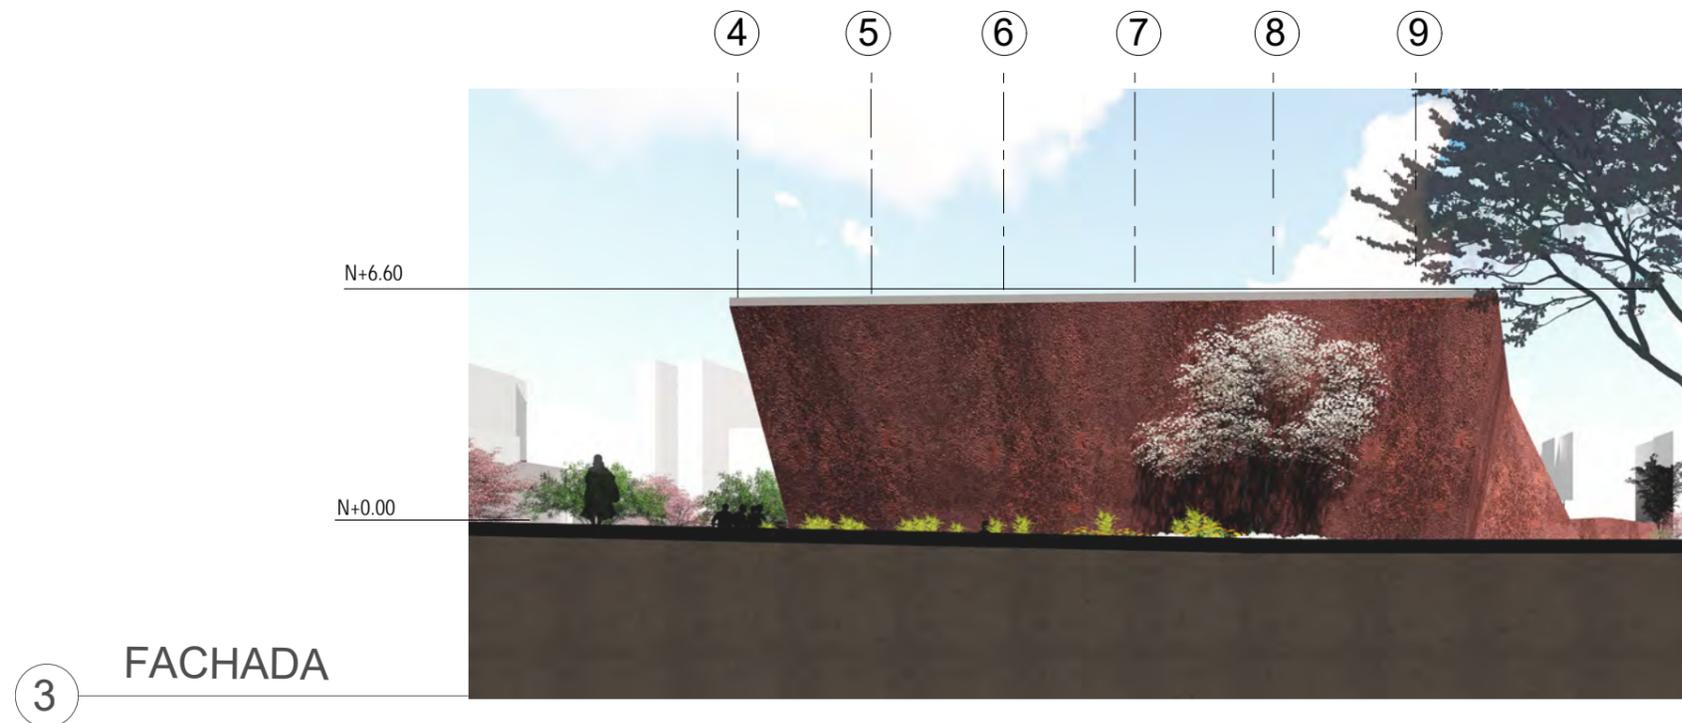

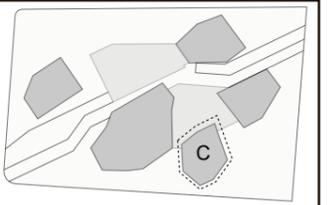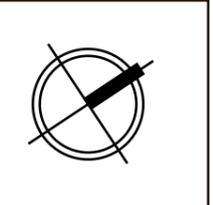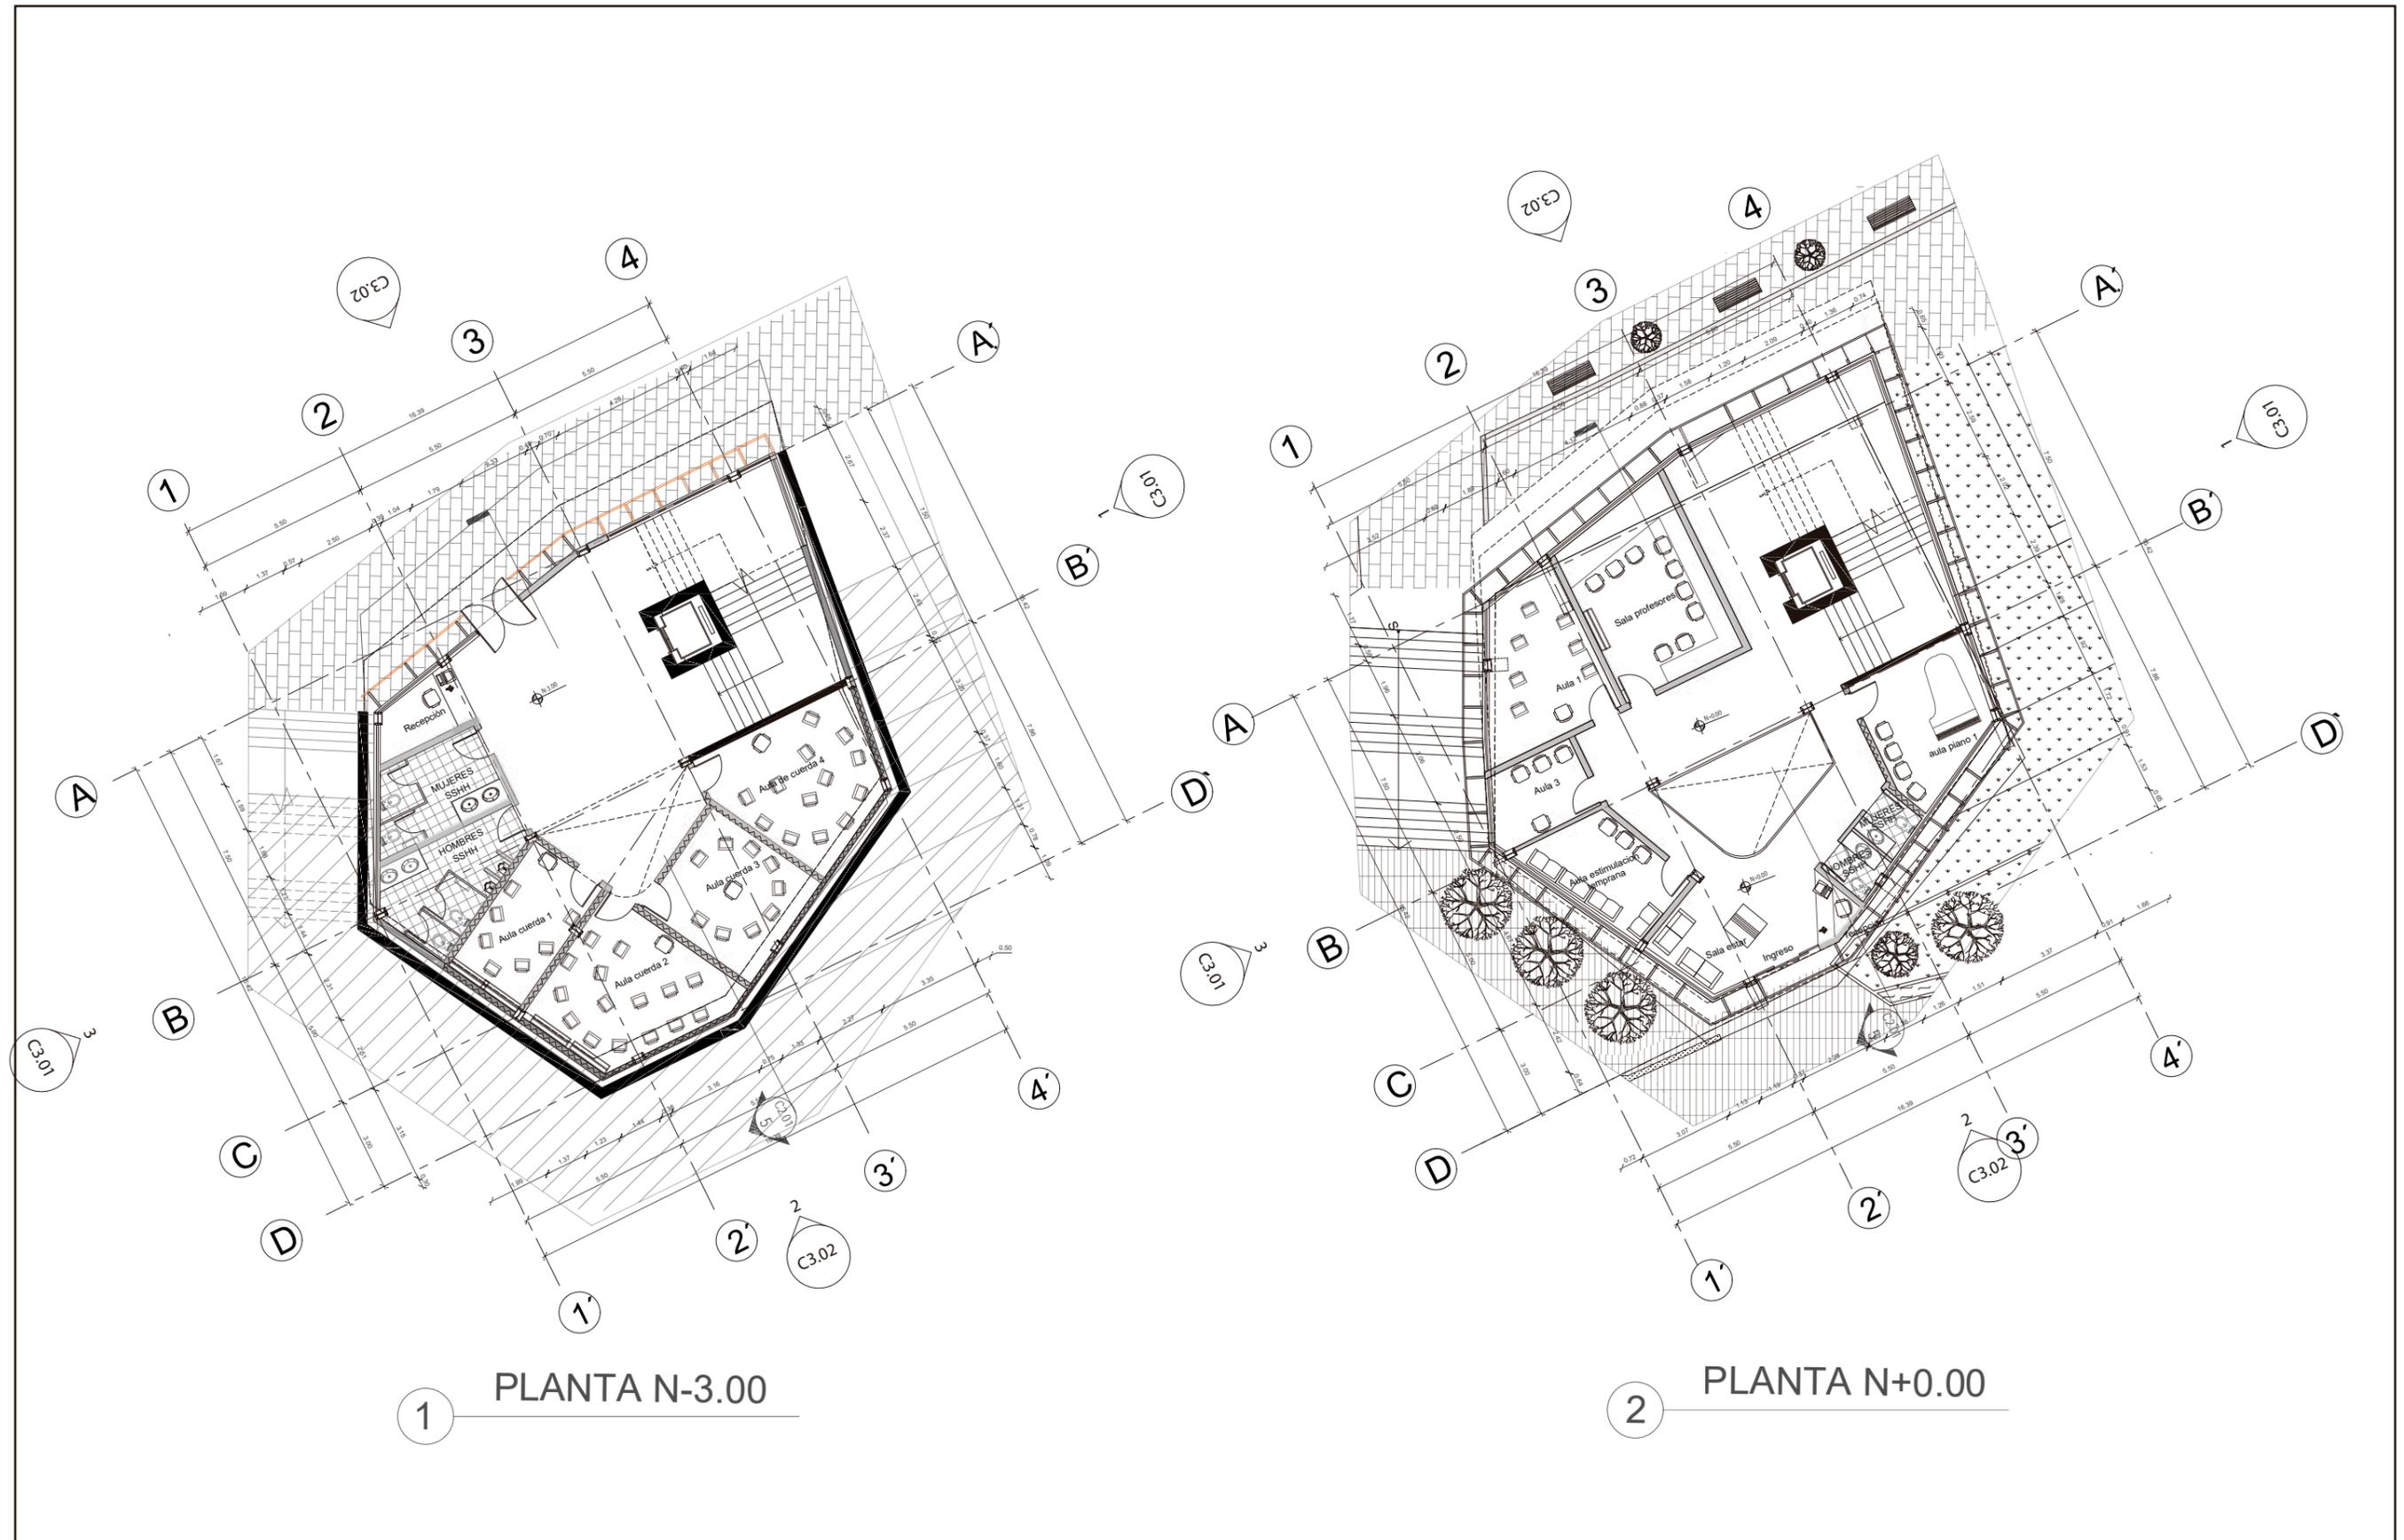

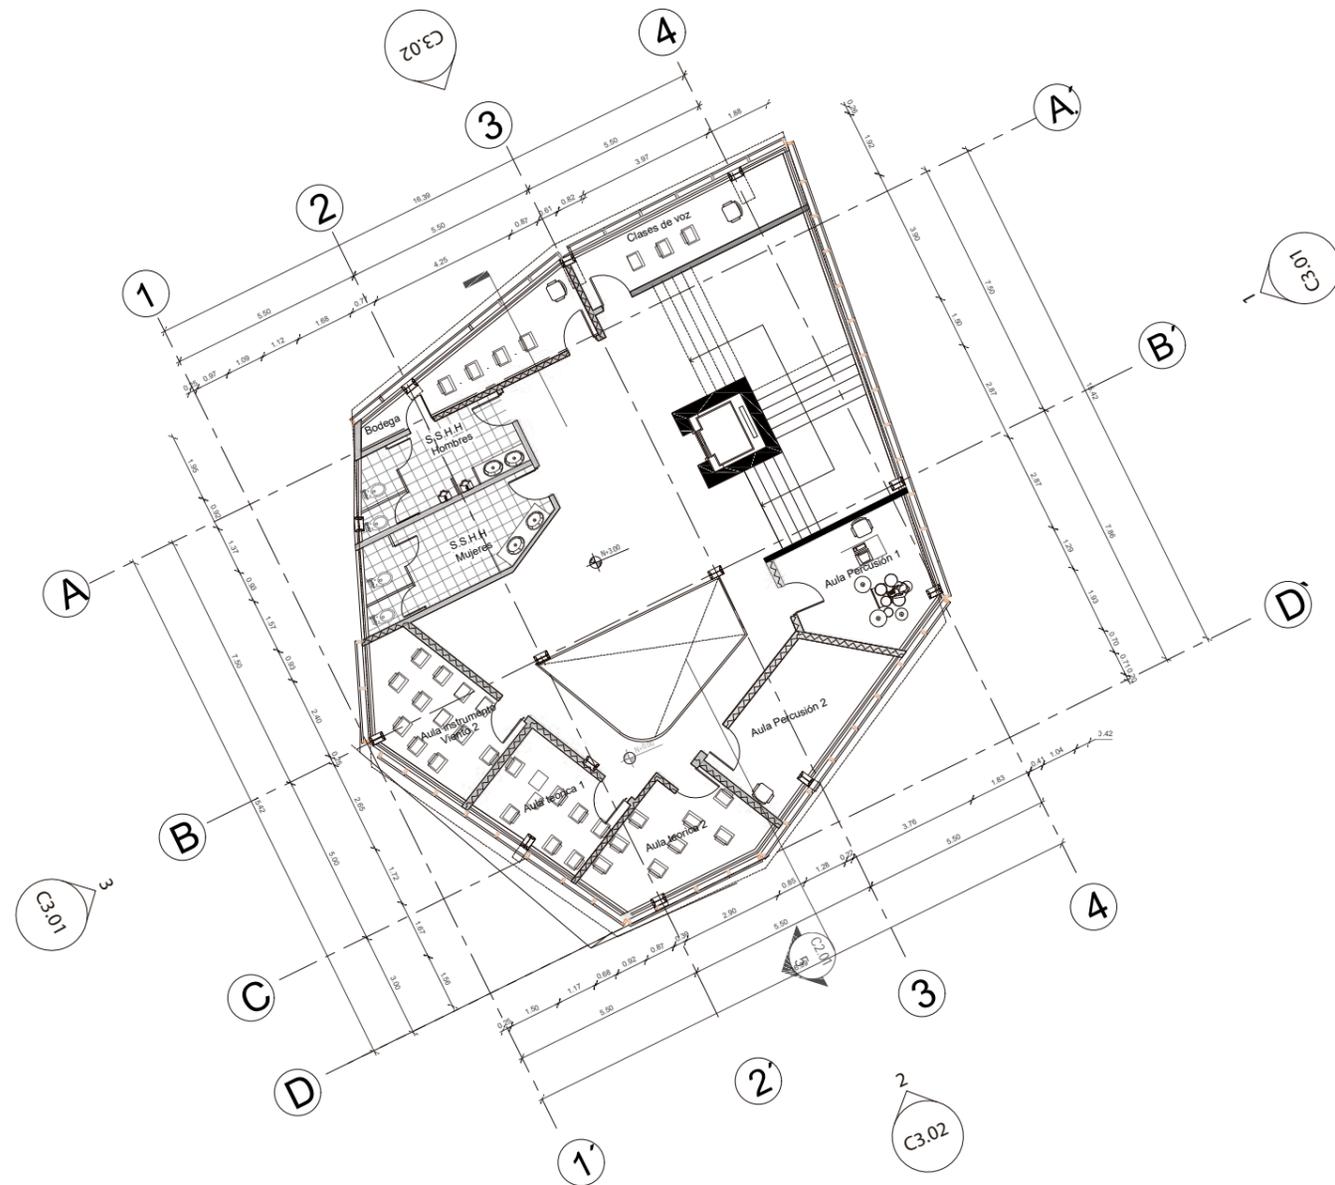


3 PLANTA N+3.00





TRABAJO DE TITULACIÓN
 Nombre: **Steffi Cuadrado**

Tema: **Centro Cultural de Producción Musical**
 Contiene: **Plantas**

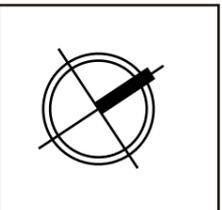


Notas:
 Escala: **1:200**
 Lamina: **CA.02**

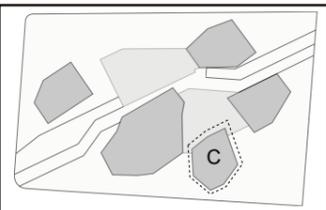

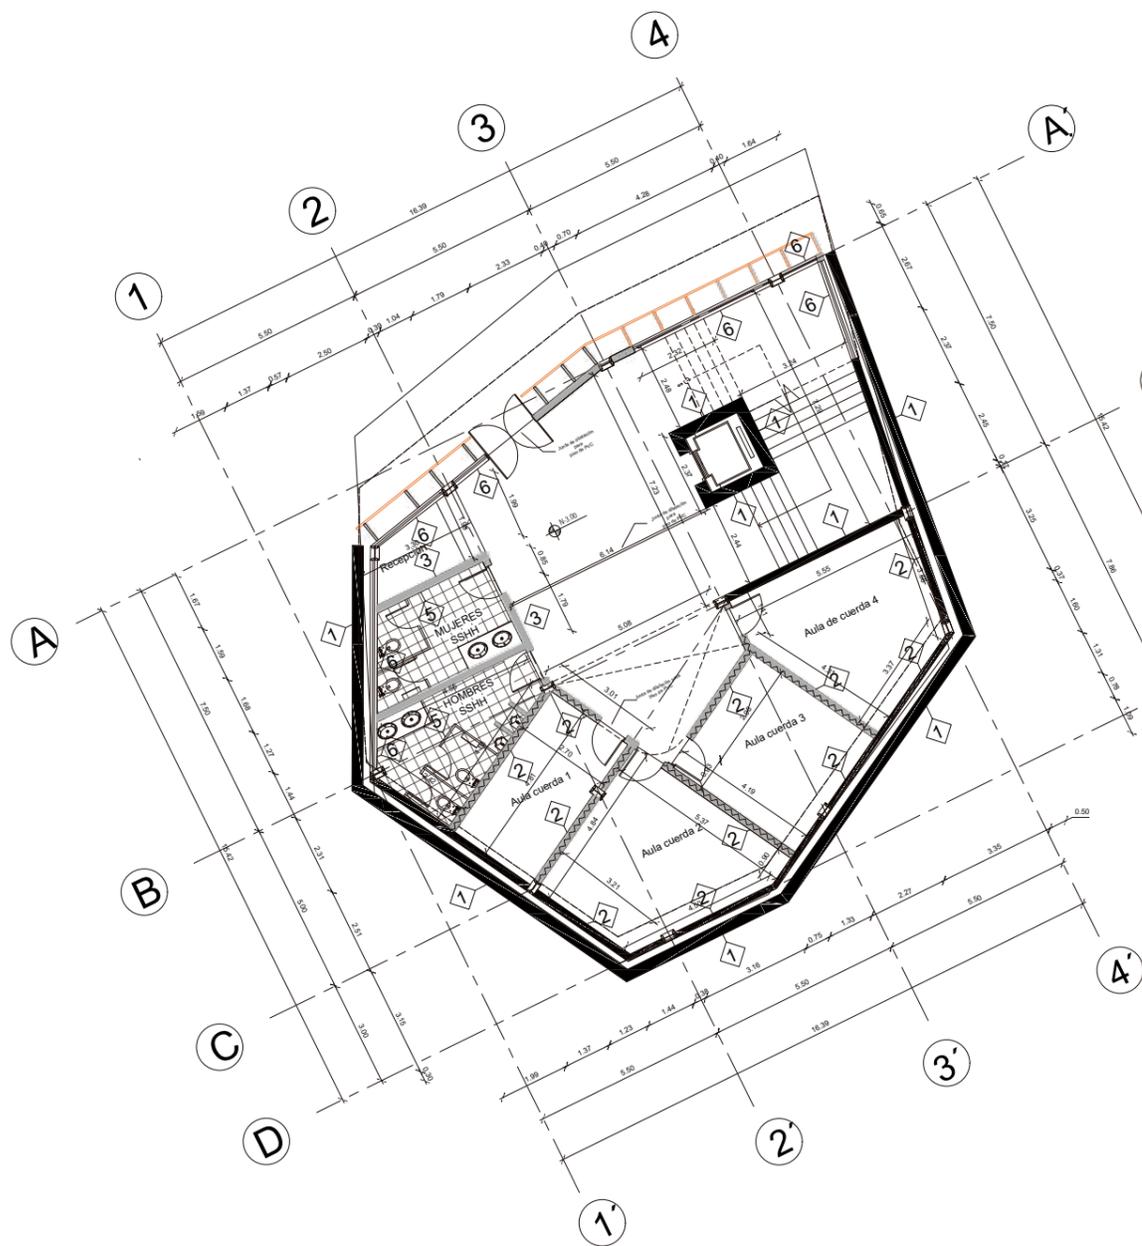

1 PLANTA N-3.00

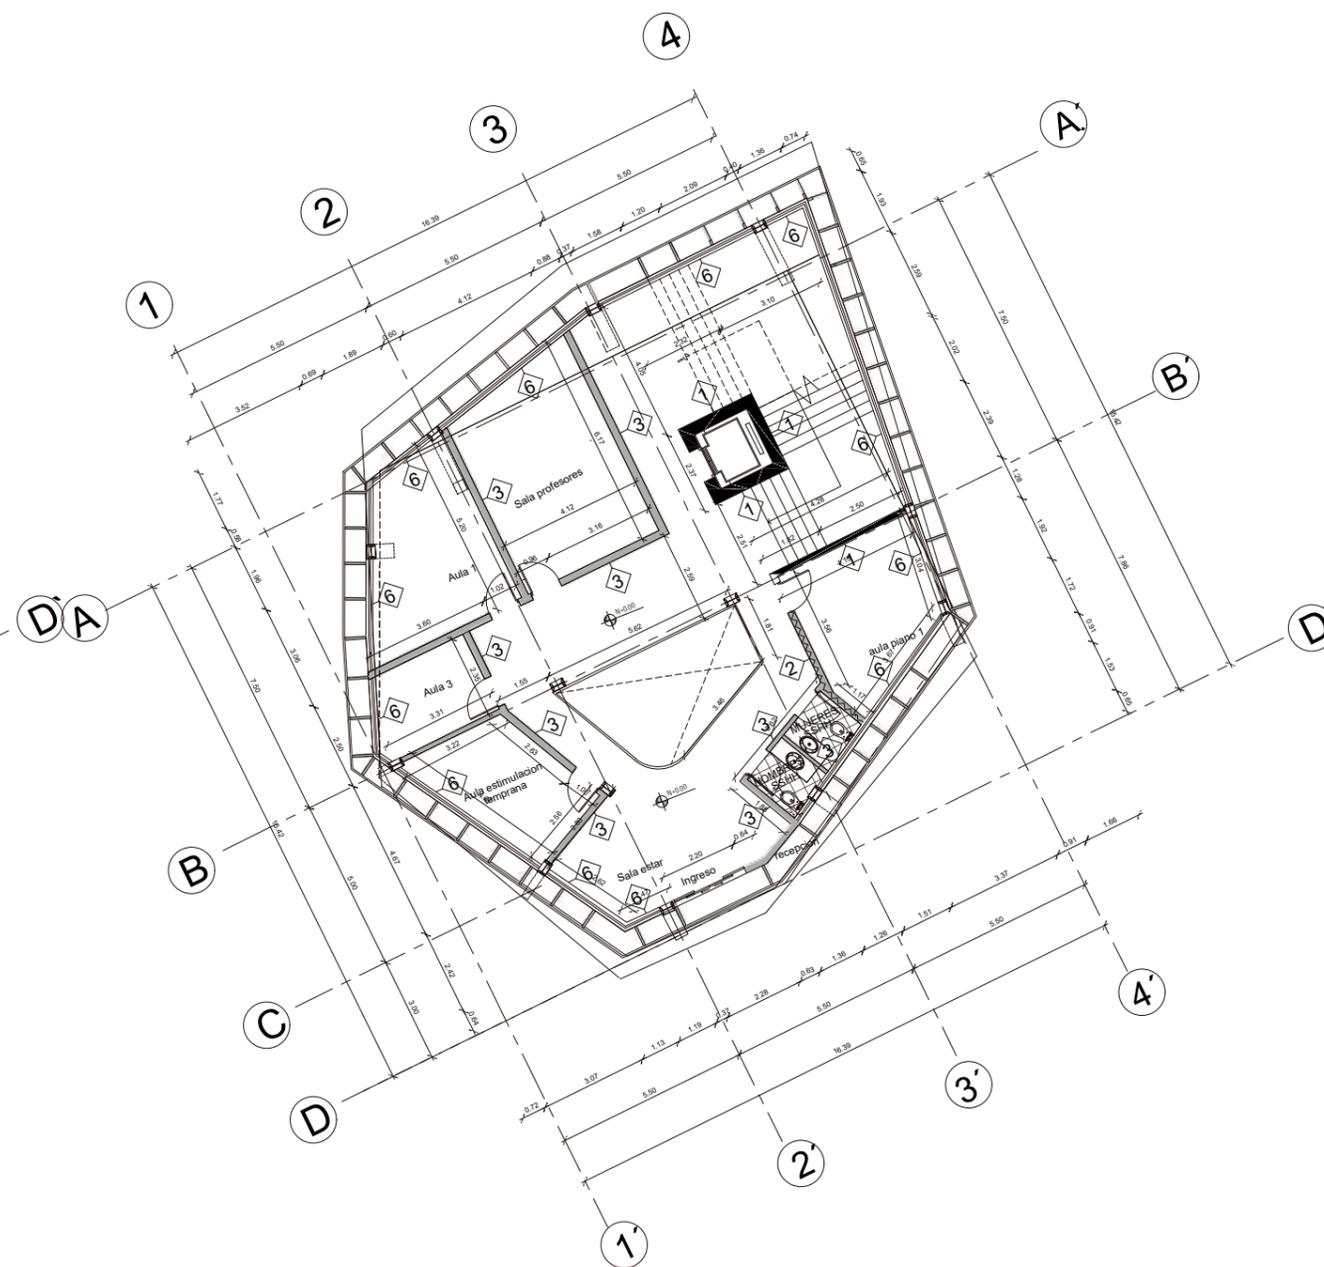

2 PLANTA N+0.00



ARQUITECTURA

TRABAJO DE TITULACIÓN

Nombre:
Steffi Cuadrado

Tema:
Centro Cultural de
Producción Musical


Contiene:
Plantas Constructivas




Notas:

Escala:
1:200

Lamina:
CC.01

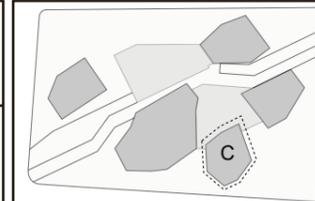

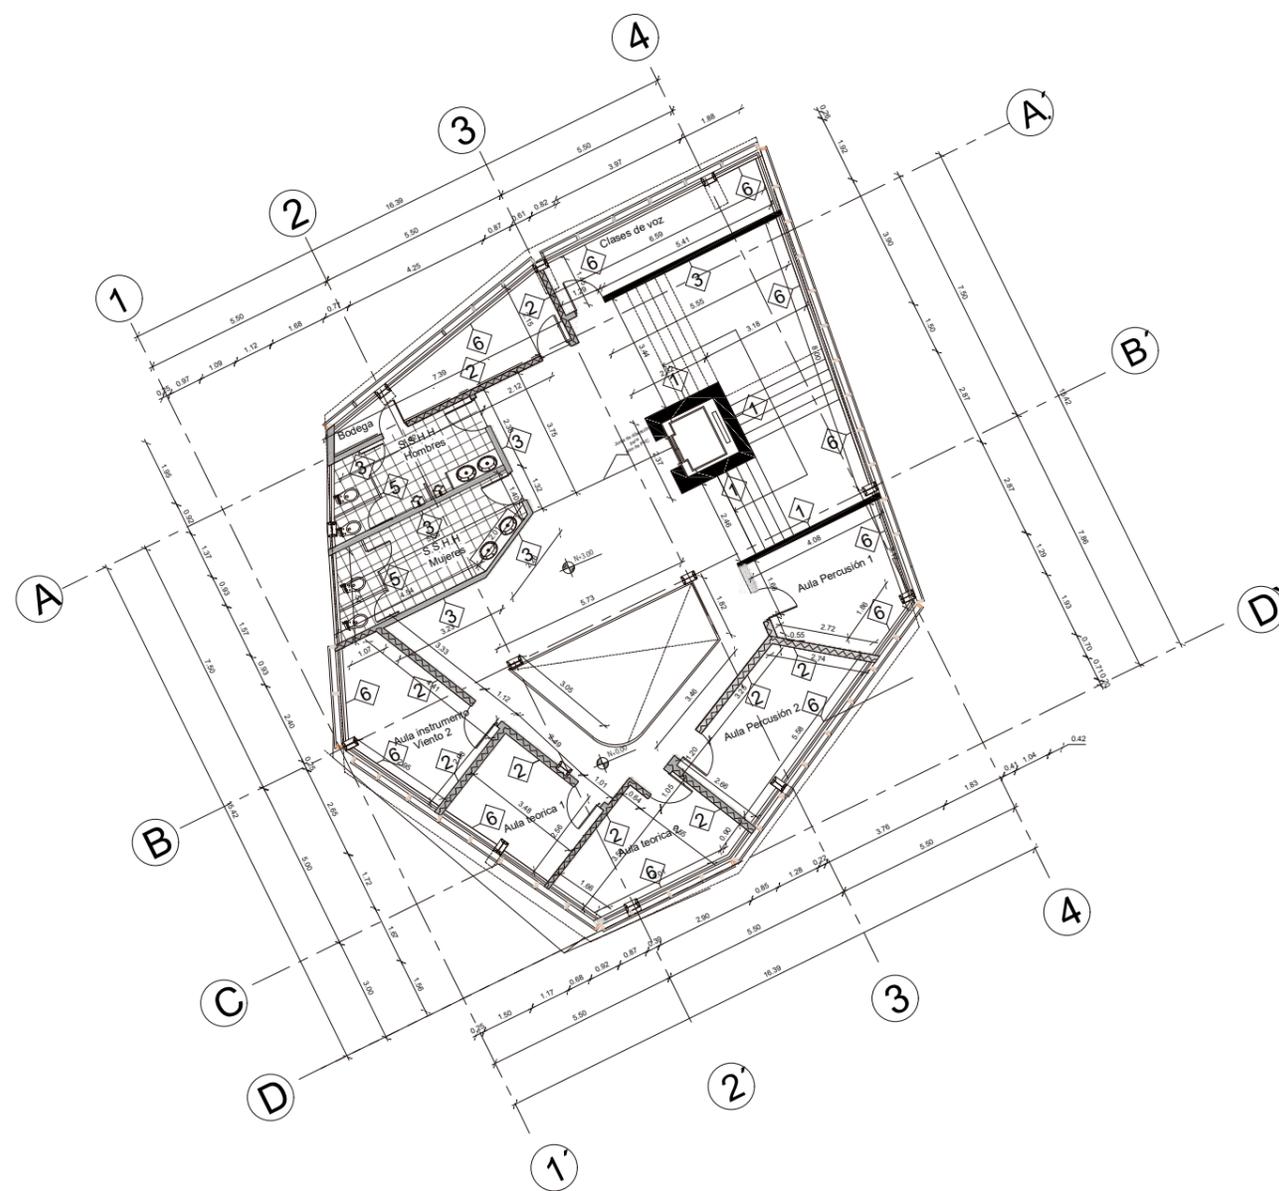


3 PLANTA N+3.00



TRABAJO DE TITULACIÓN
 Nombre: **Steffi Cuadrado**

Tema: **Centro Cultural de Producción Musical**
 Contiene: **Planta Constructiva**

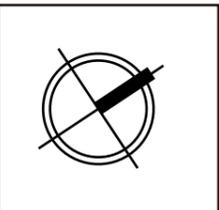

Notas:
 Escala: **1:200**
 Lamina: **CC.02**

