




4.7 Zonificación del Proyecto

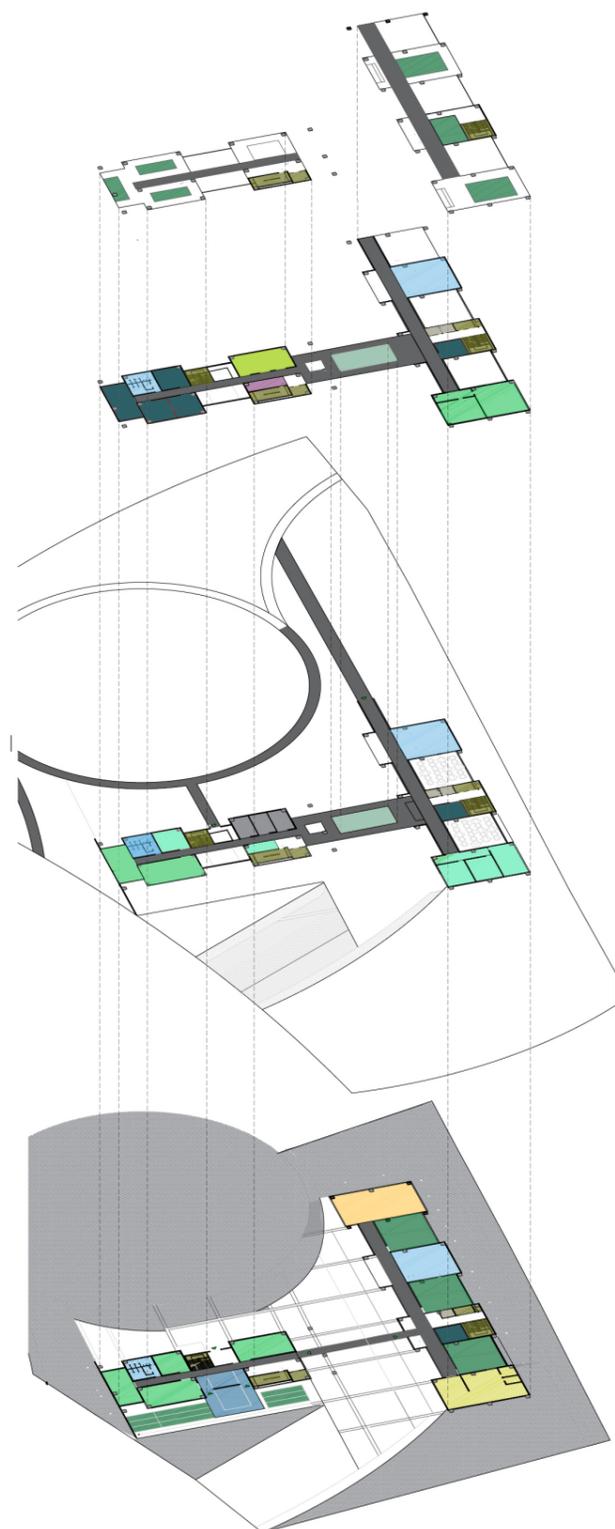

4.7.1 Zonificación en Cortes

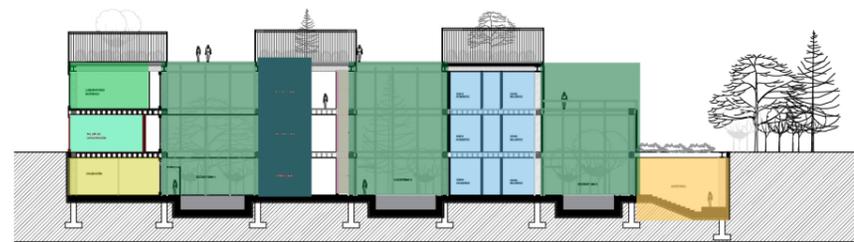

- | | |
|---|---|
| ■ Baños | ■ Talleres |
| ■ Laboratorios | ■ Cafetería |
| ■ Oficinas | ■ Tiendas Venta Artesanias |
| ■ Circulación vertical | ■ Almacenamiento |
| ■ Biblioteca | ■ Auditorio |
| ■ Bodega | |
| ■ Circulación horizontal | |

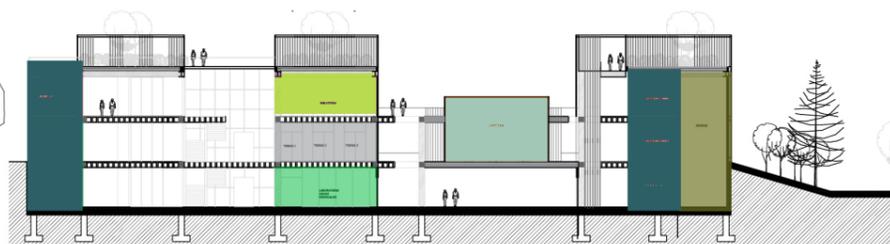

4.7.2 Circulación Horizontal y Vertical

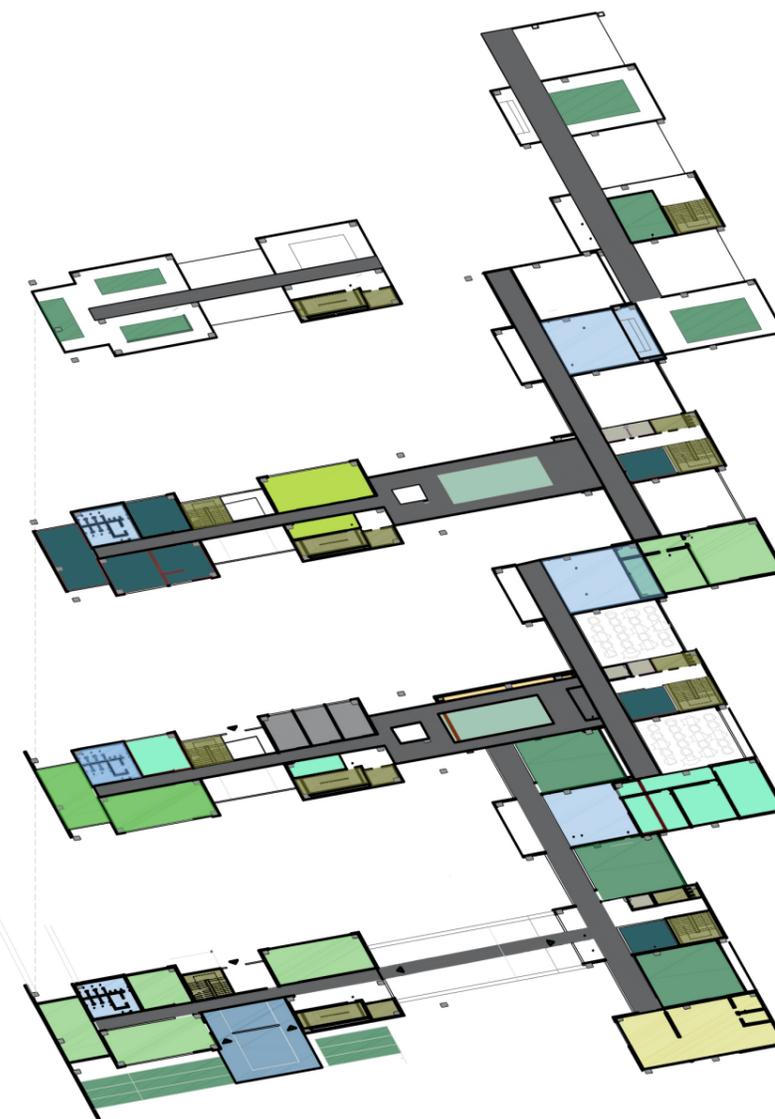


Figura 90. Zonificación

4.7.4 Zonificación microclimas


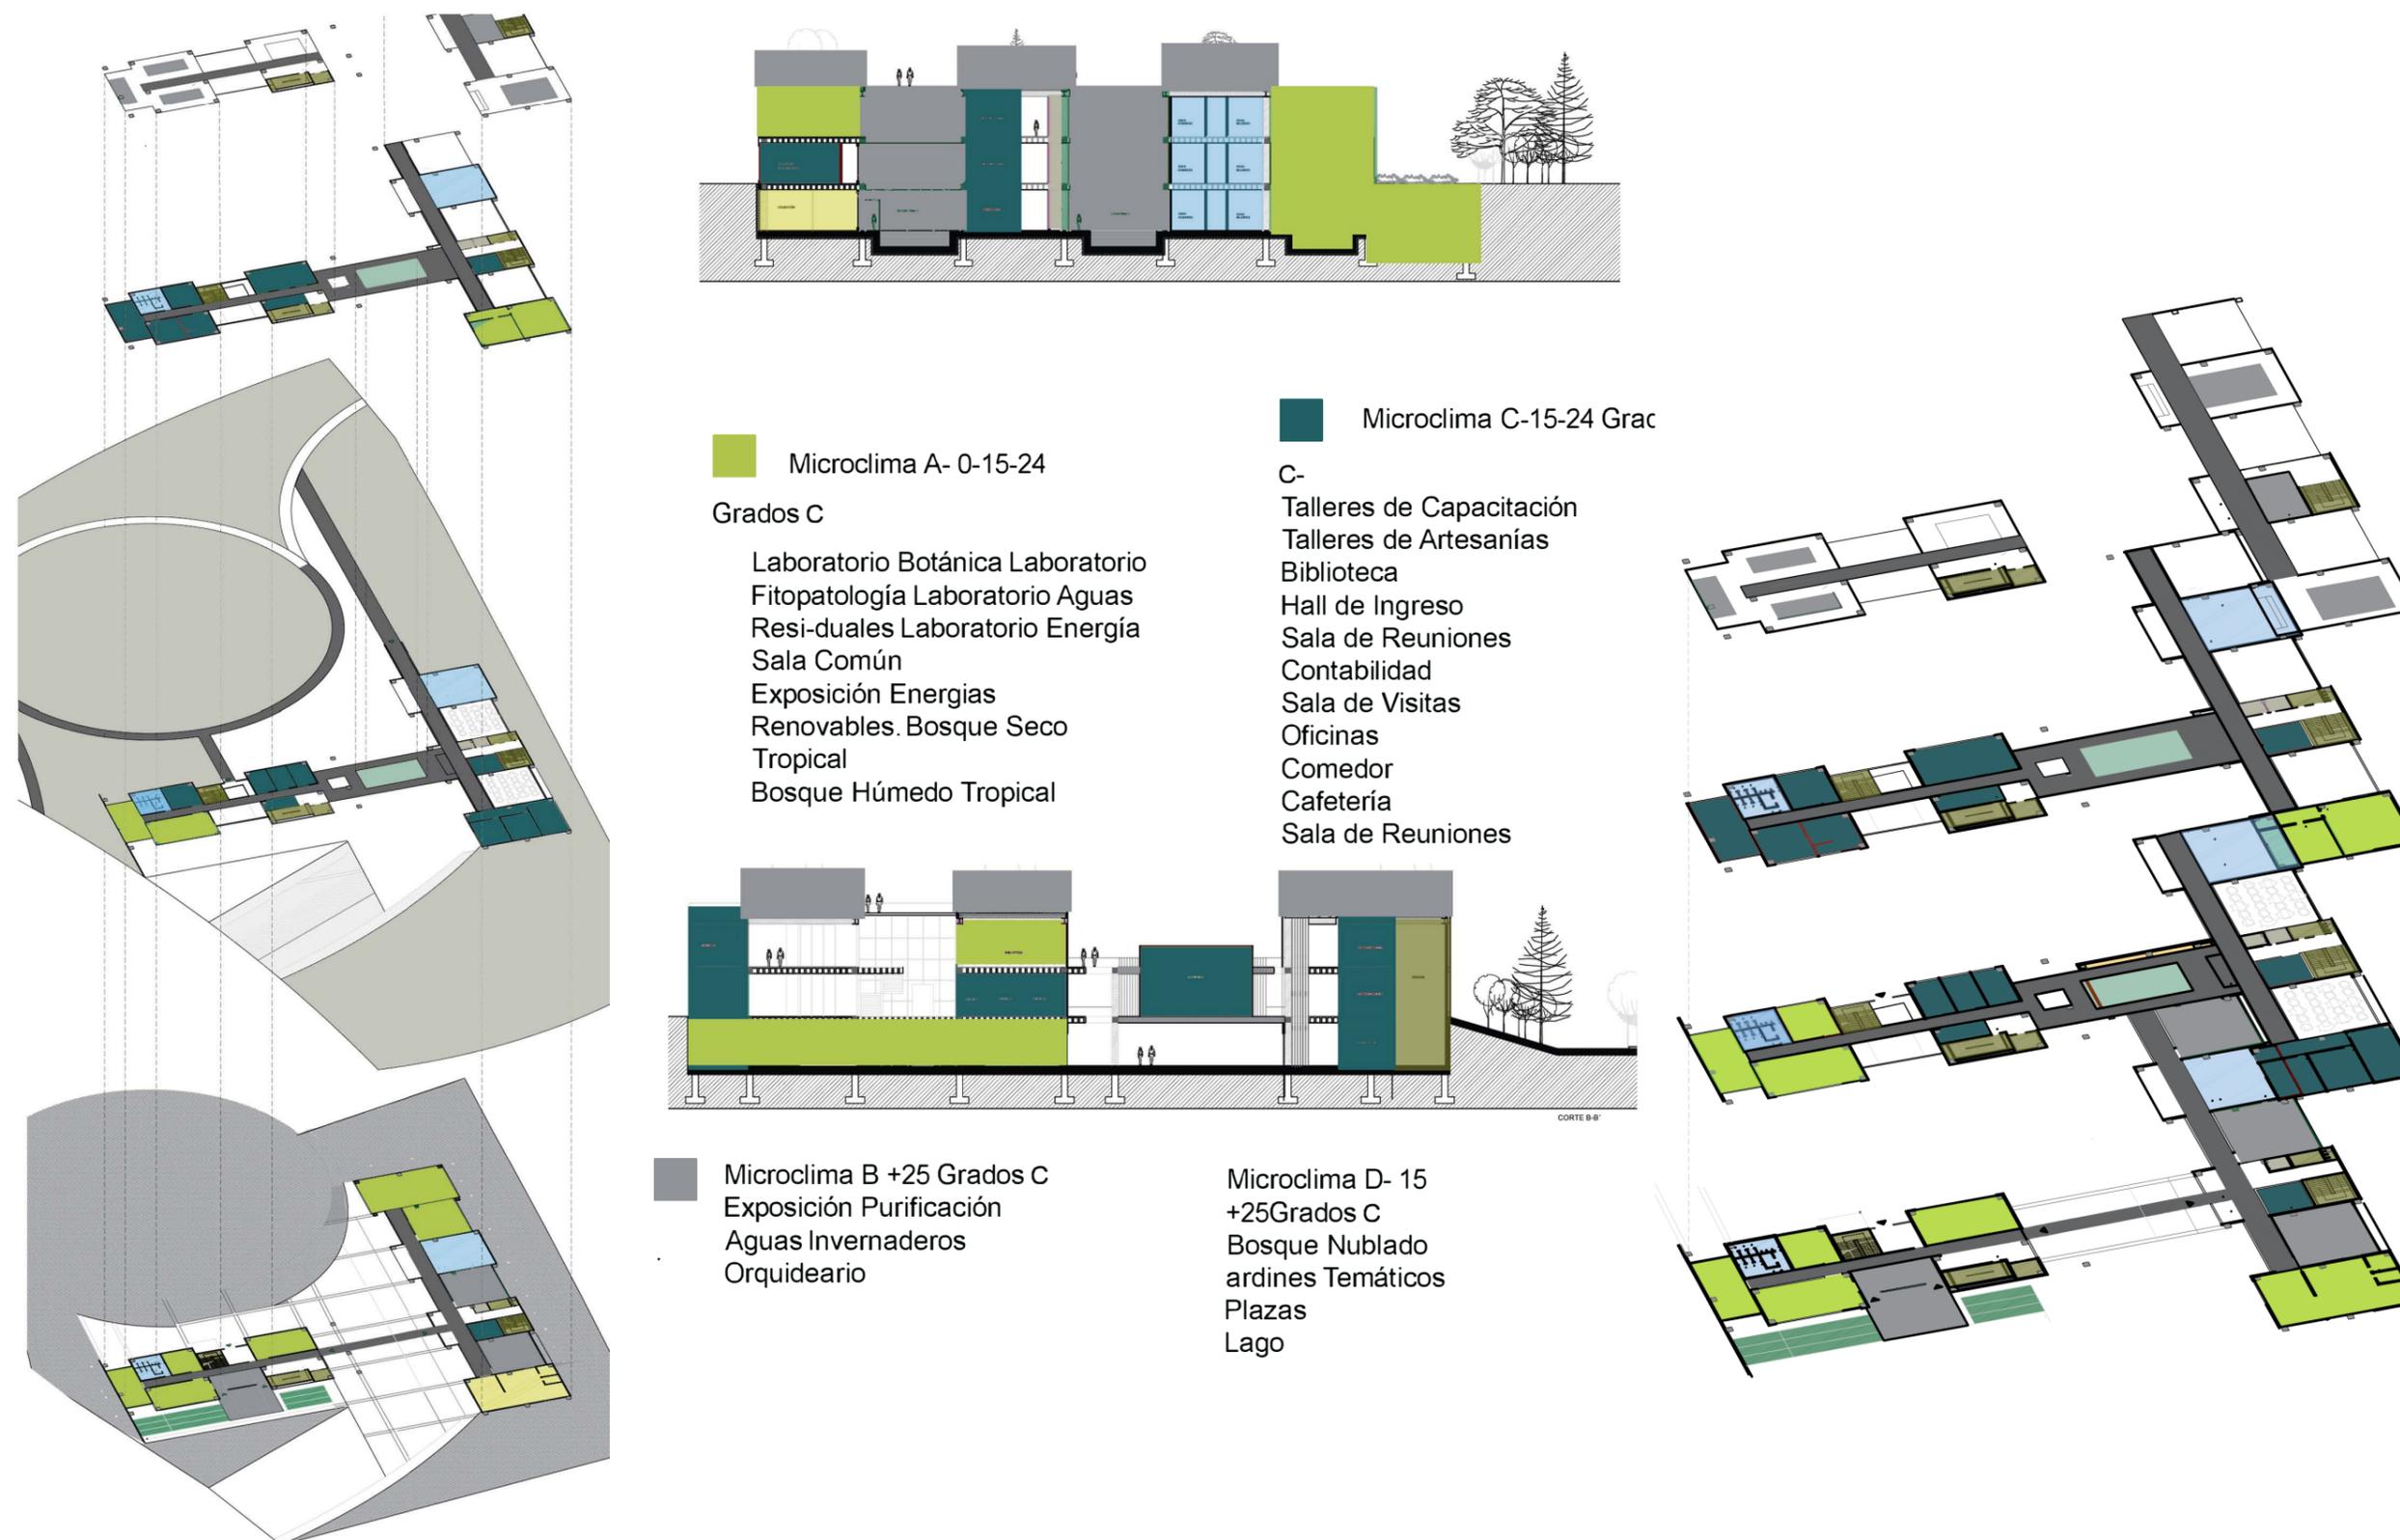


Figura 90. Zonificación


4.8 Diagramas de Accesos y Flujos del Proyecto




Planta Nivel -4.00

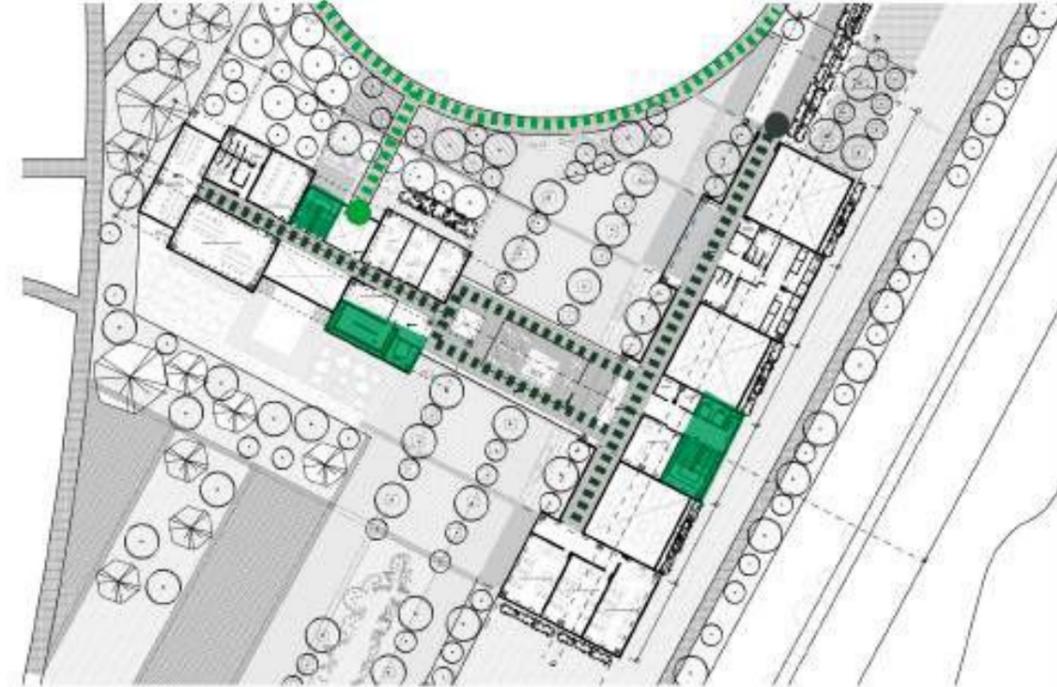

Planta Nivel 0.00

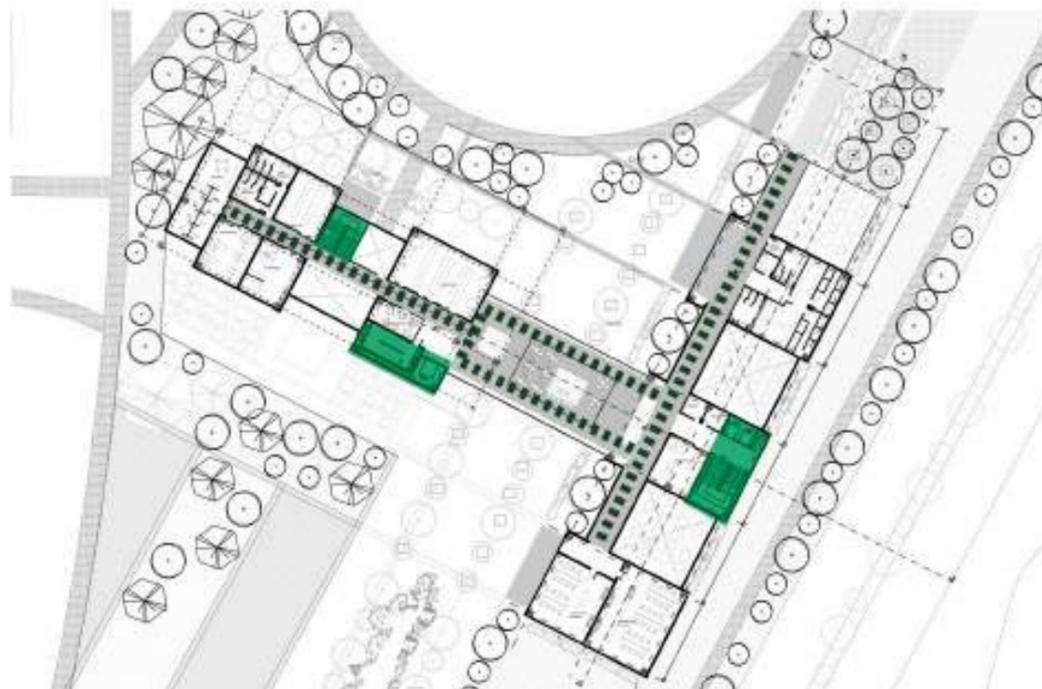


Planta Nivel 4.60

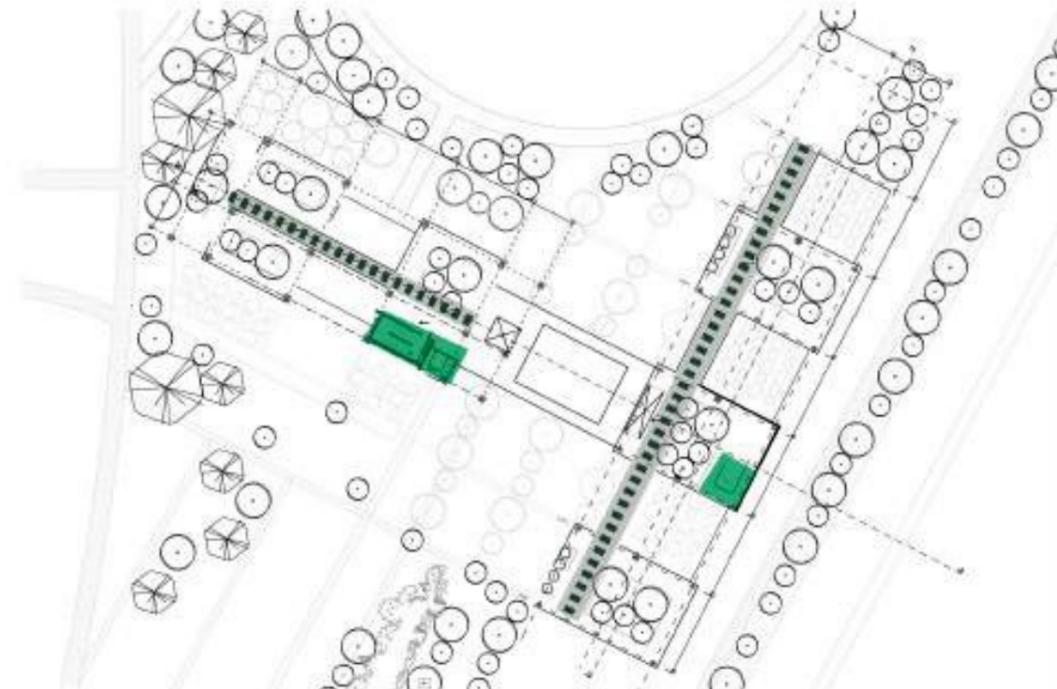

Planta Nivel 9.20

CIRCULACIÓN VERTICAL
 INGRESO PRINCIPAL-PÚBLICO
 INGRESO PERSONAL
 CIRCULACIÓN EXTERIOR
 CIRCULACIÓN INTERIOR


Figura 91. Accesos y Flujos

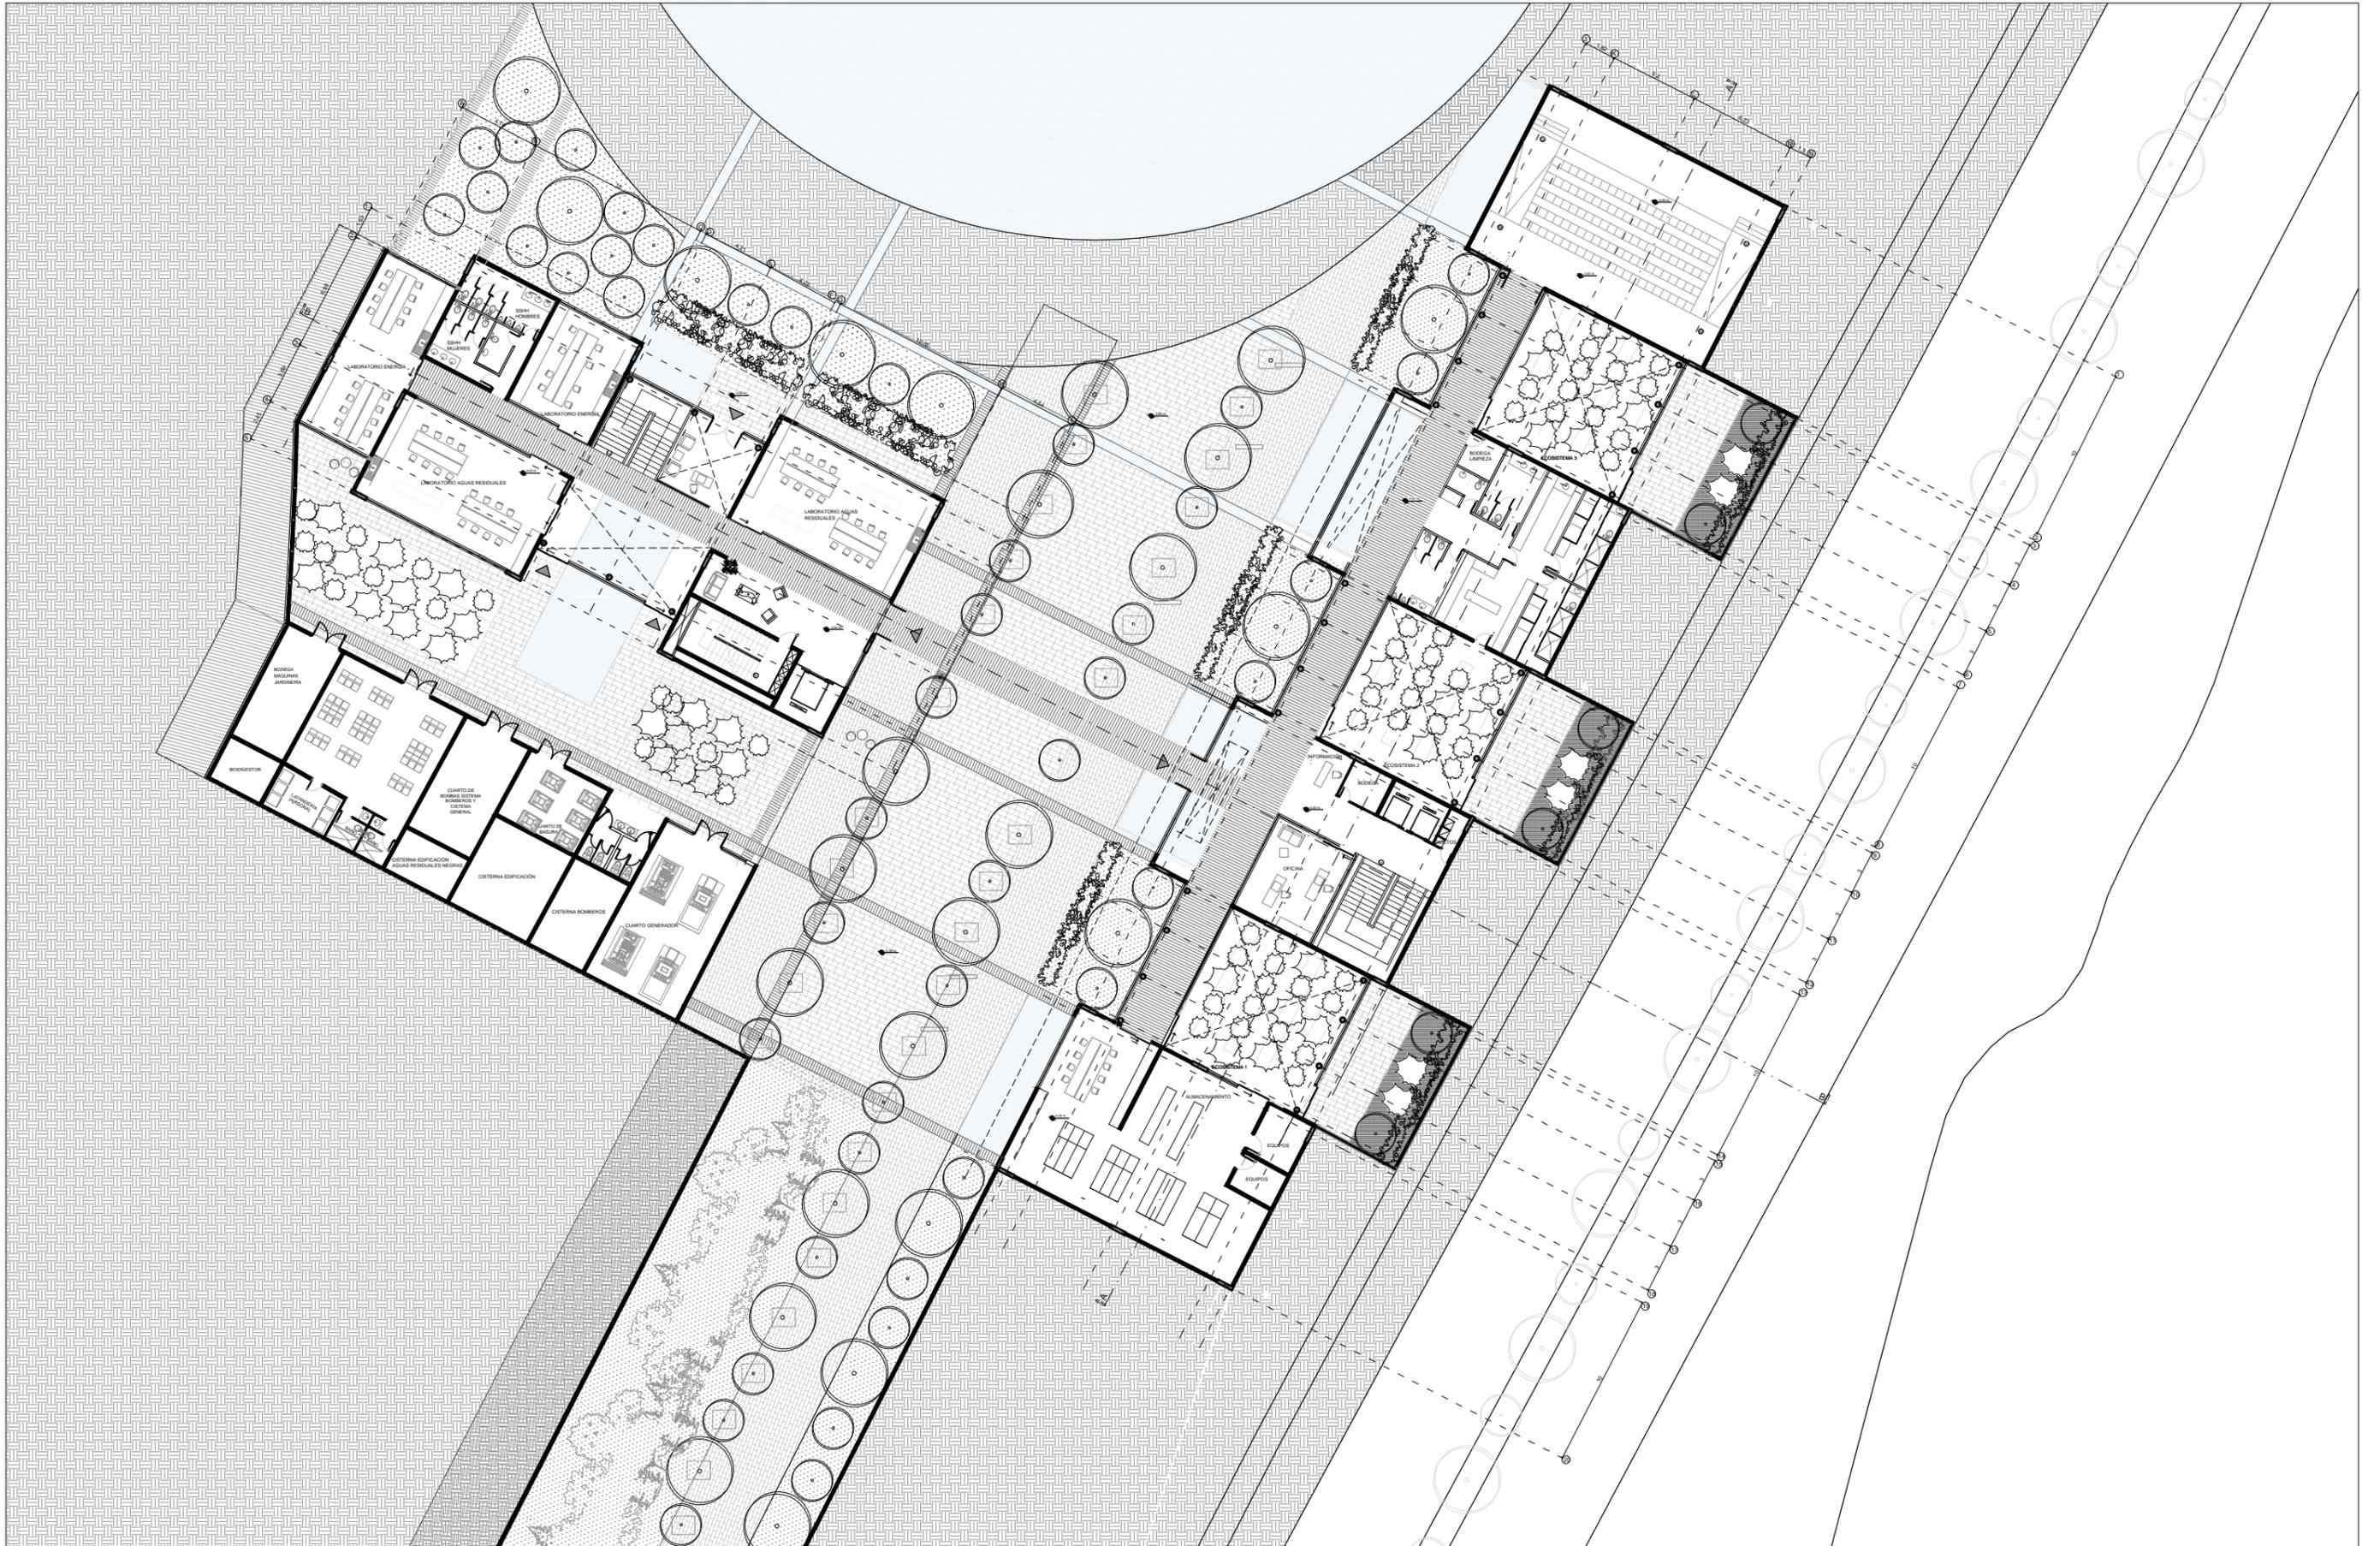


TEMA: CENTRO DE EXPERIMENTACIÓN Y EDUCACIÓN AMBIENTAL
 CONTENIDO: PLANTA NIVEL -4.00

ESCALA: 1:300
 LAMINA: ARQ-01

NOTAS:

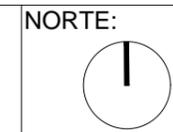

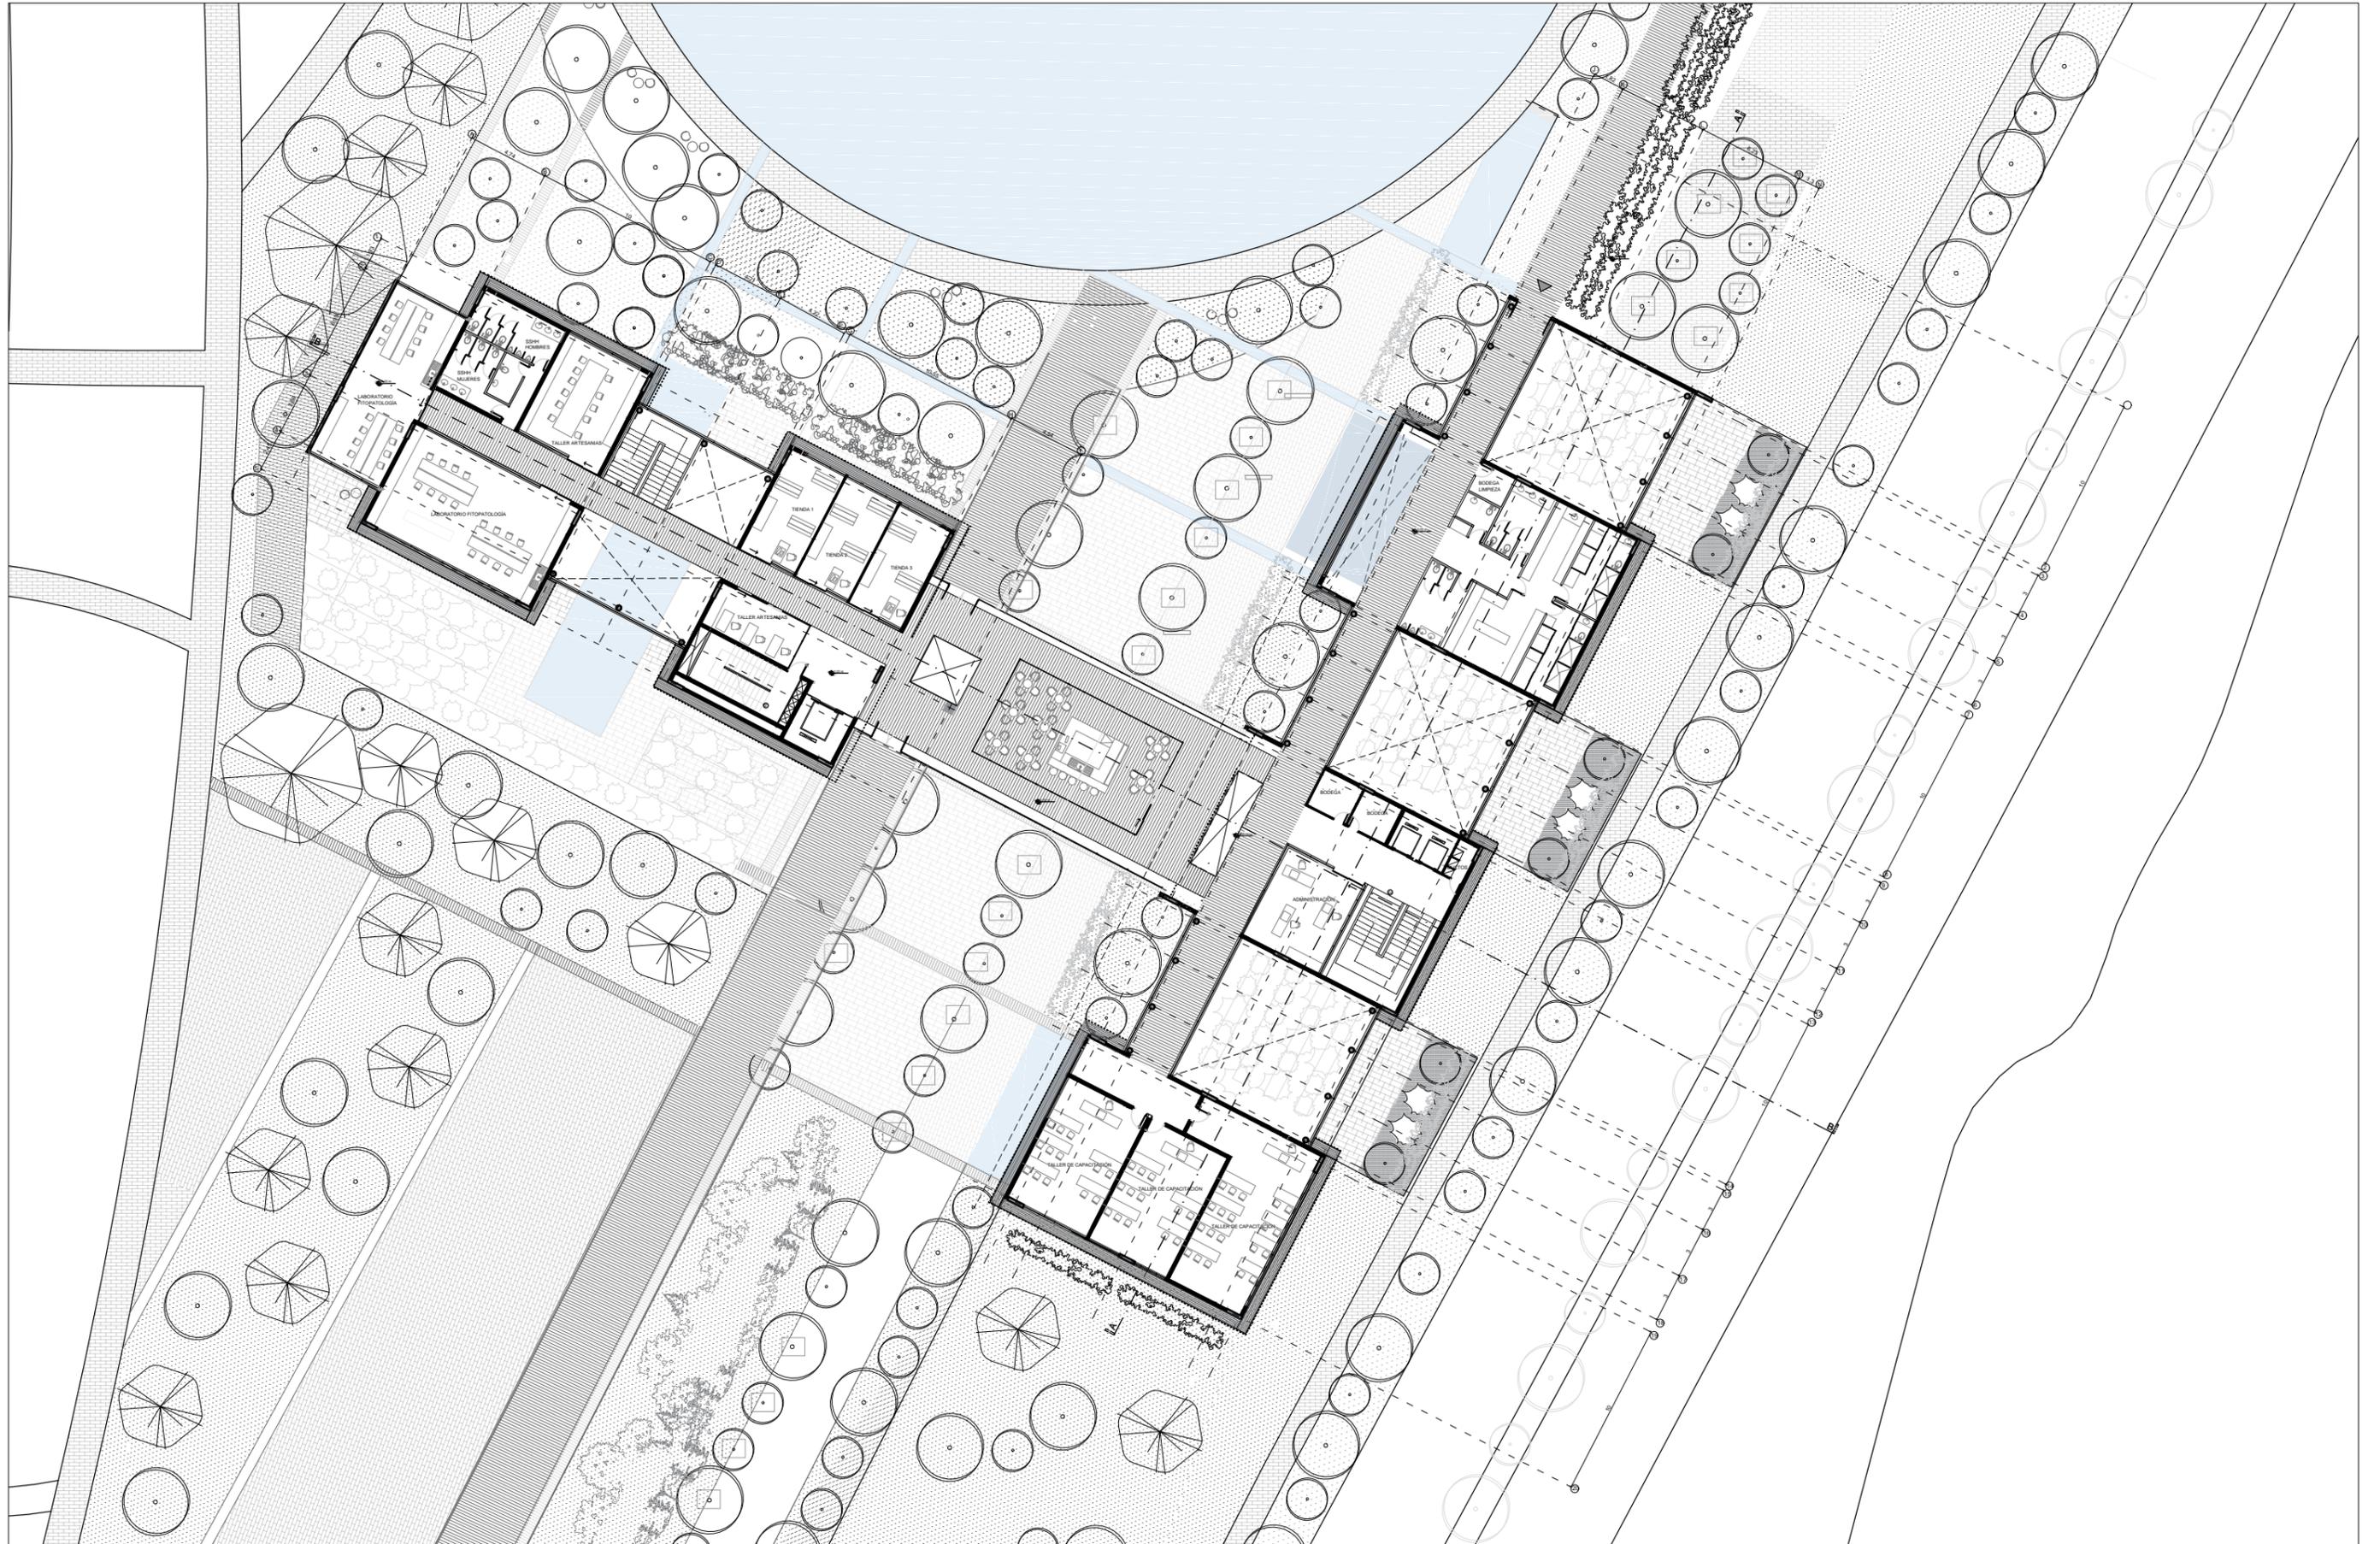


TEMA: CENTRO DE EXPERIMENTACIÓN Y EDUCACIÓN AMBIENTAL


CONTENIDO: PLANTA NIVEL +0.00

ESCALA: 1:300

LAMINA: ARQ-02

NOTAS:


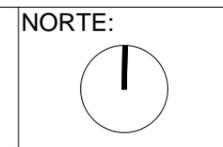


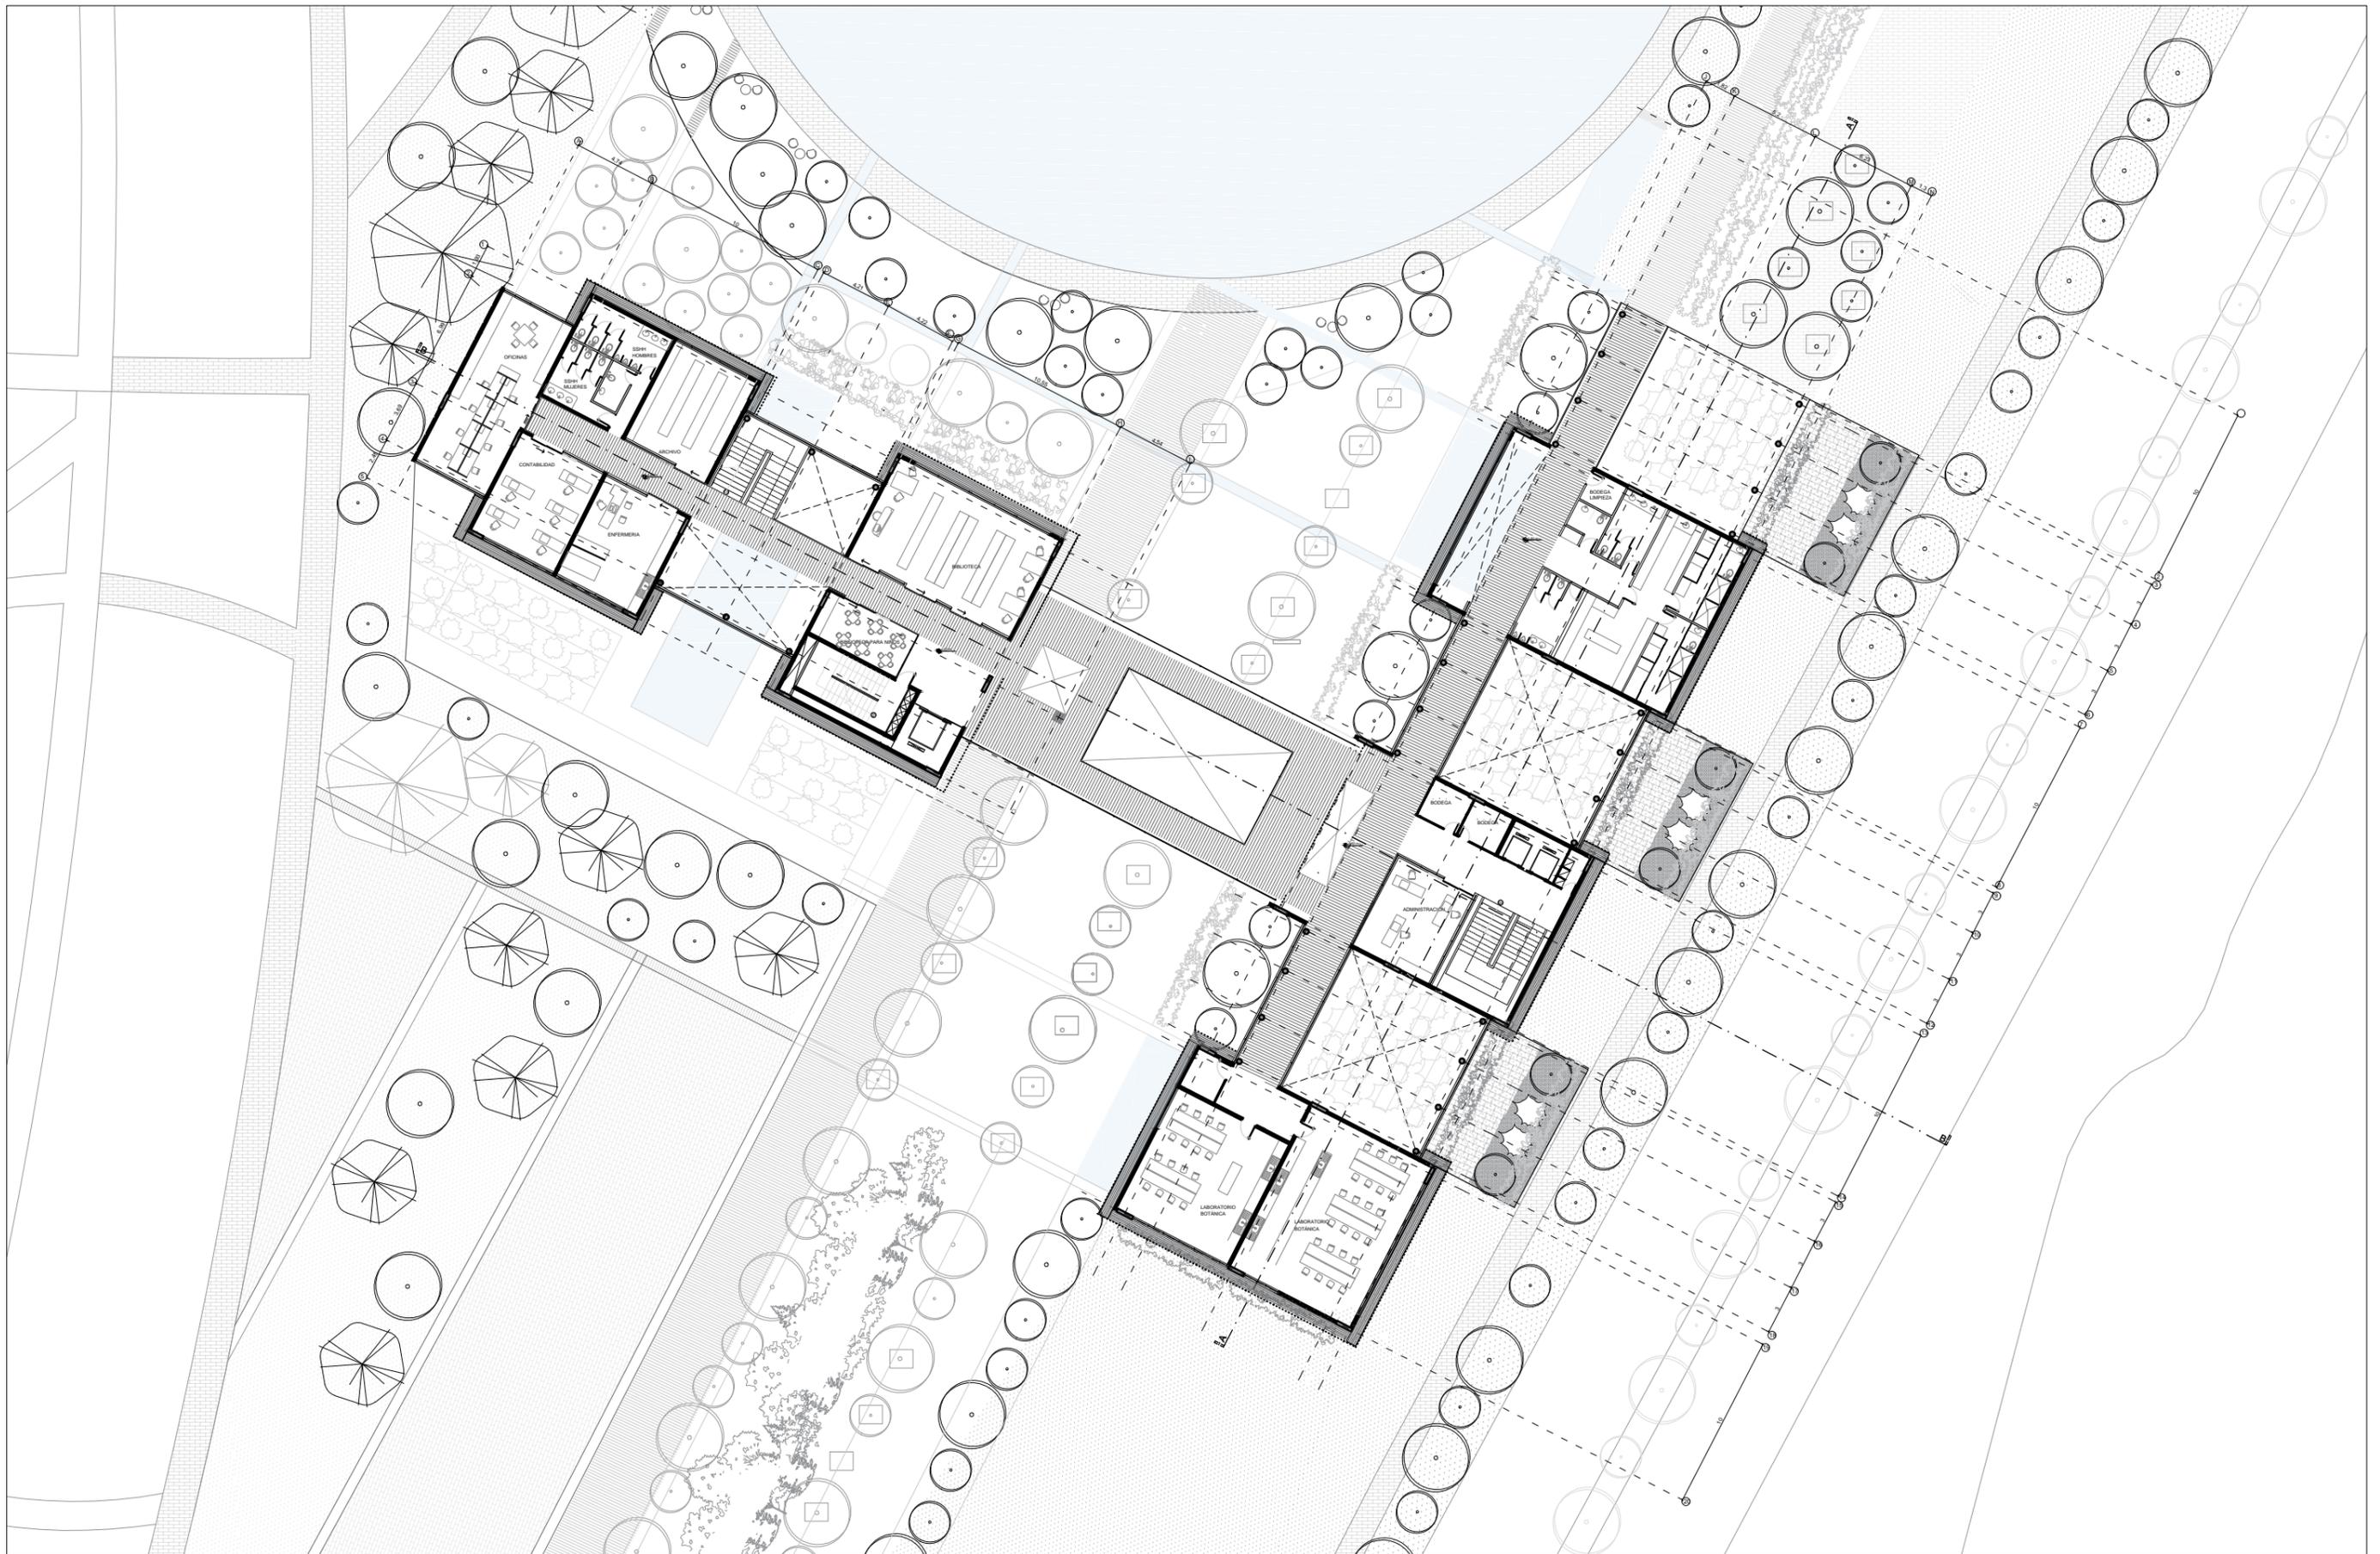


TEMA: CENTRO DE EXPERIMENTACIÓN Y EDUCACIÓN AMBIENTAL
 CONTENIDO: PLANTA NIVEL +4.60

ESCALA: 1:300
 LAMINA: ARQ-03

NOTAS:

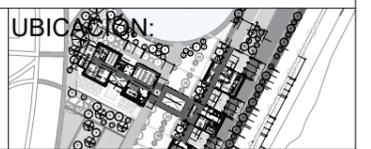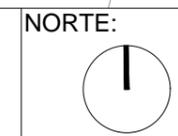


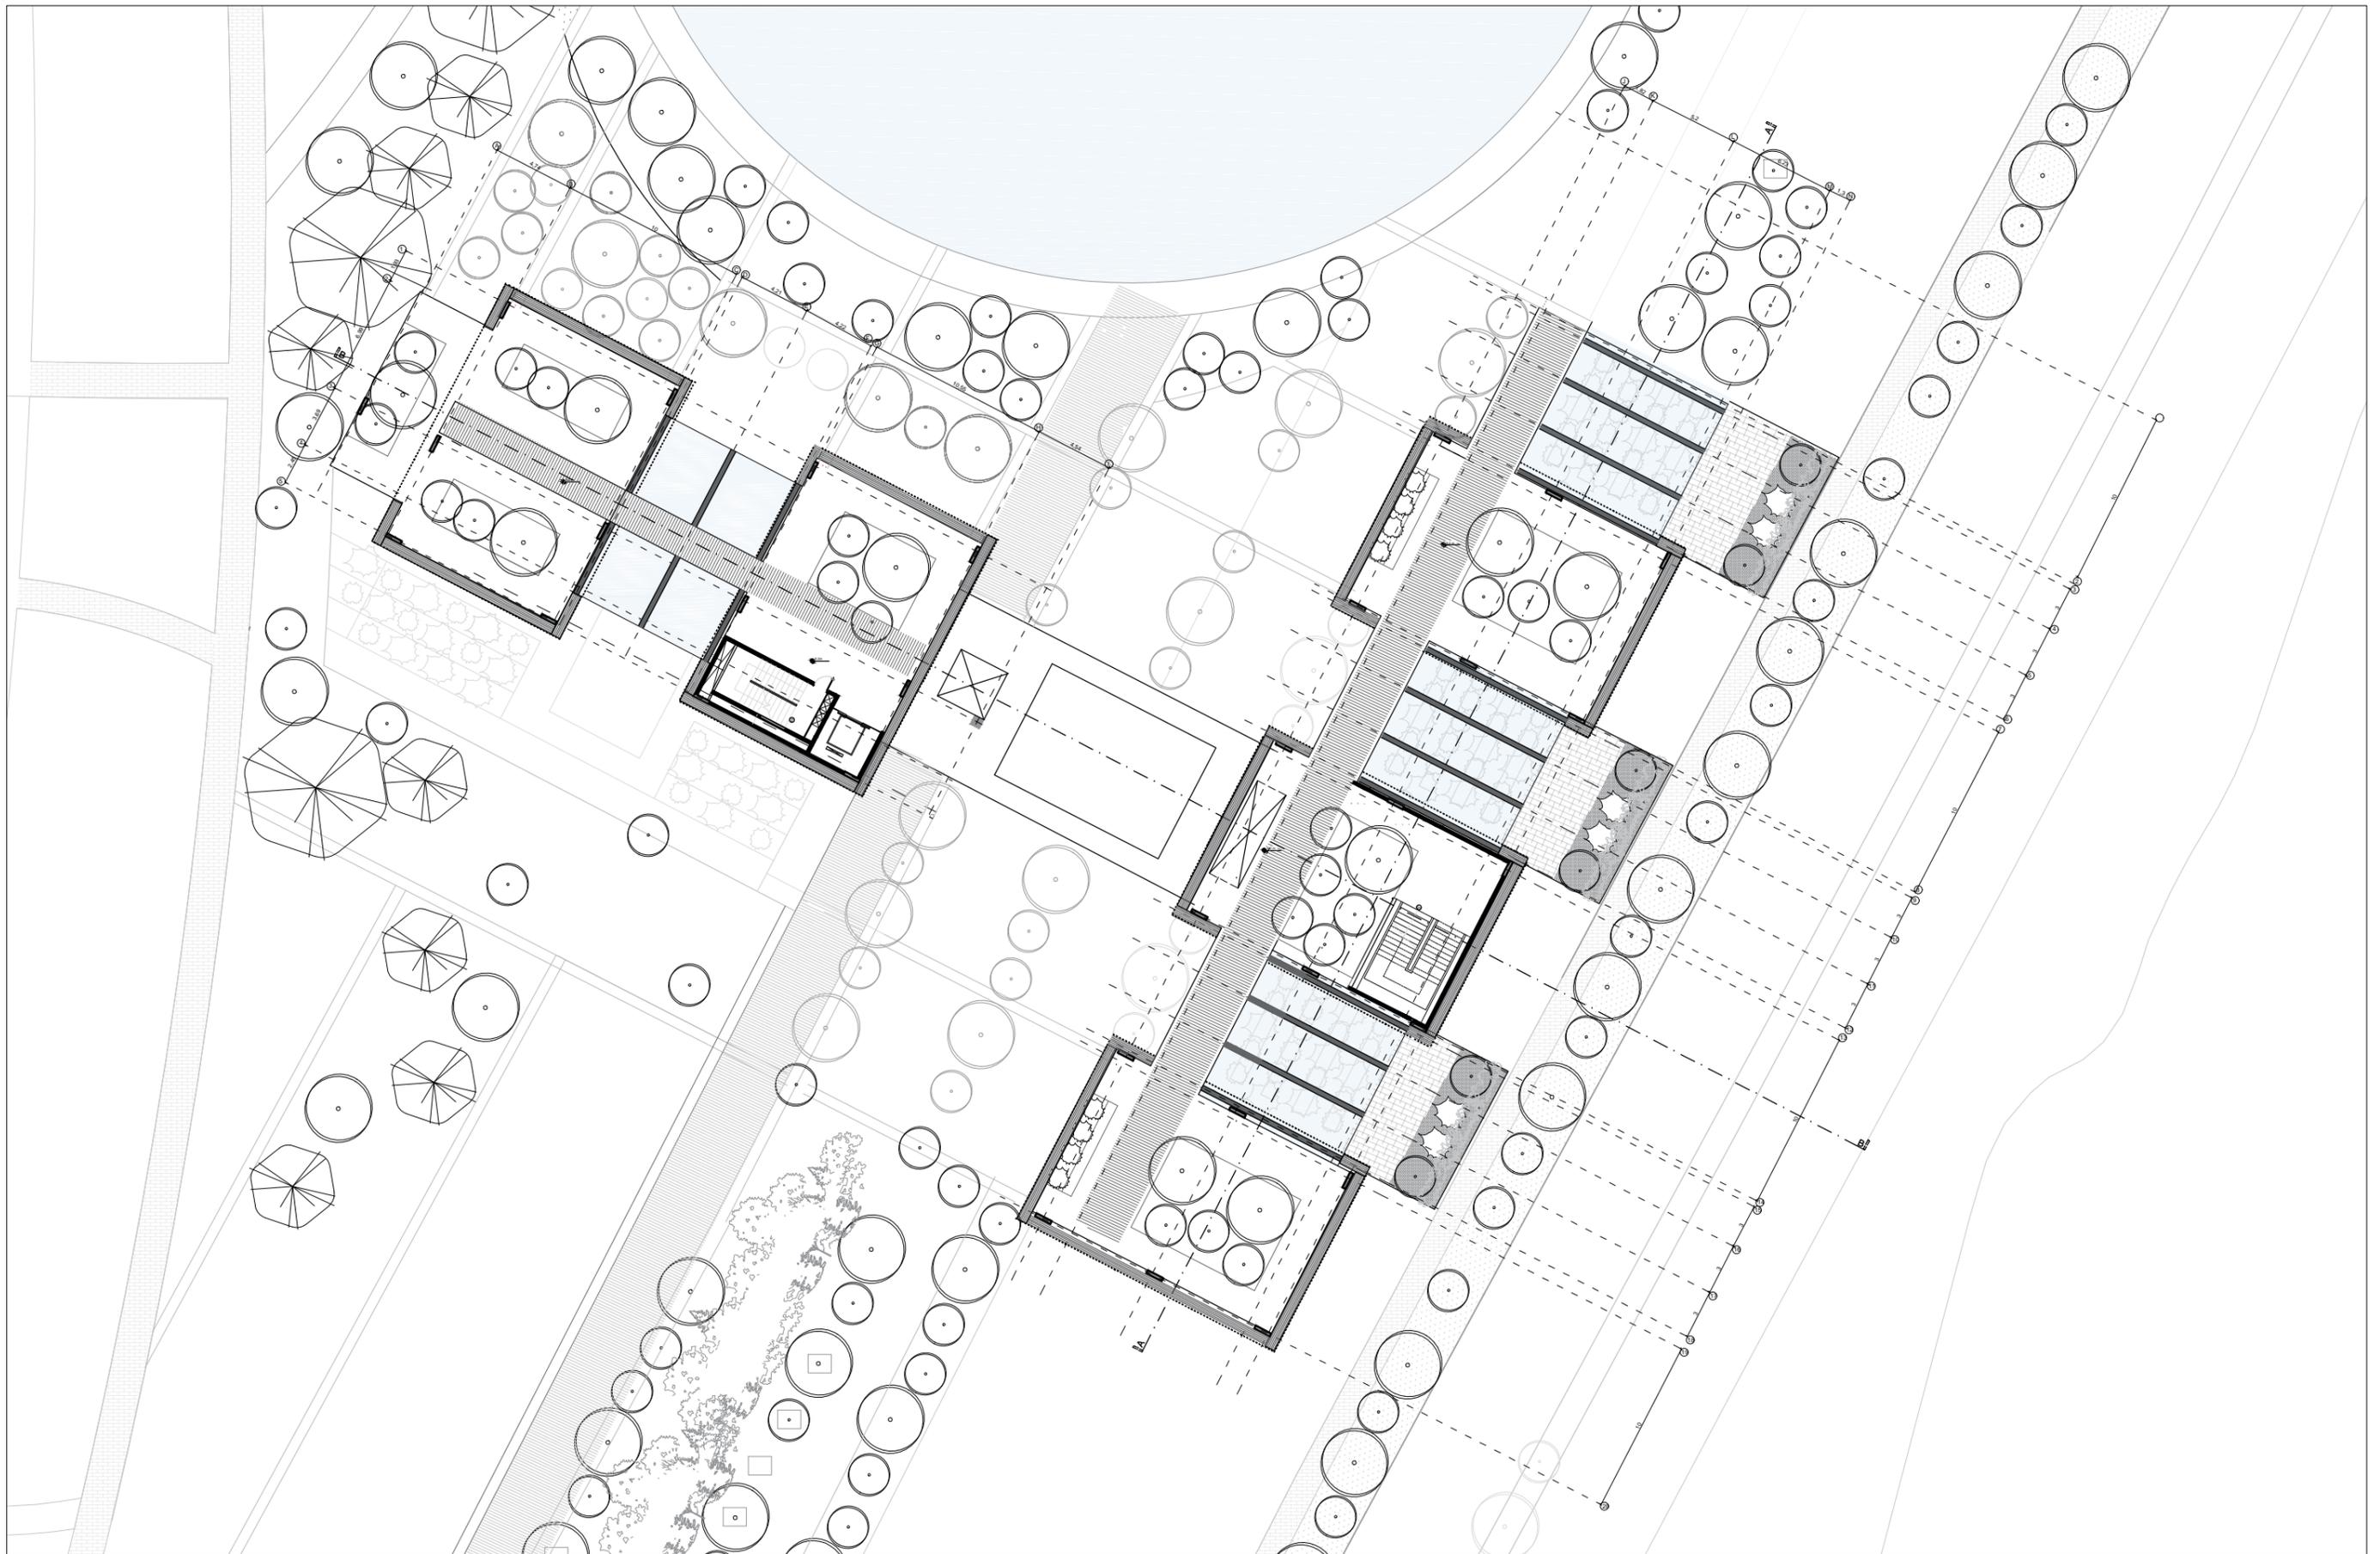

TEMA: CENTRO DE EXPERIMENTACIÓN Y EDUCACIÓN AMBIENTAL
CONTENIDO: PLANTA NIVEL +9.20

ESCALA: 1:300
LAMINA: ARQ-04

NOTAS:

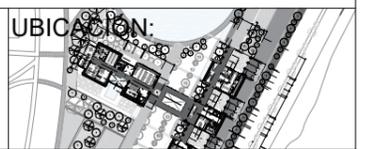




TEMA: CENTRO DE EXPERIMENTACIÓN Y EDUCACIÓN AMBIENTAL
CONTENIDO: IMPLANTACIÓN

ESCALA: 1:300
LAMINA: ARQ-05

NOTAS:



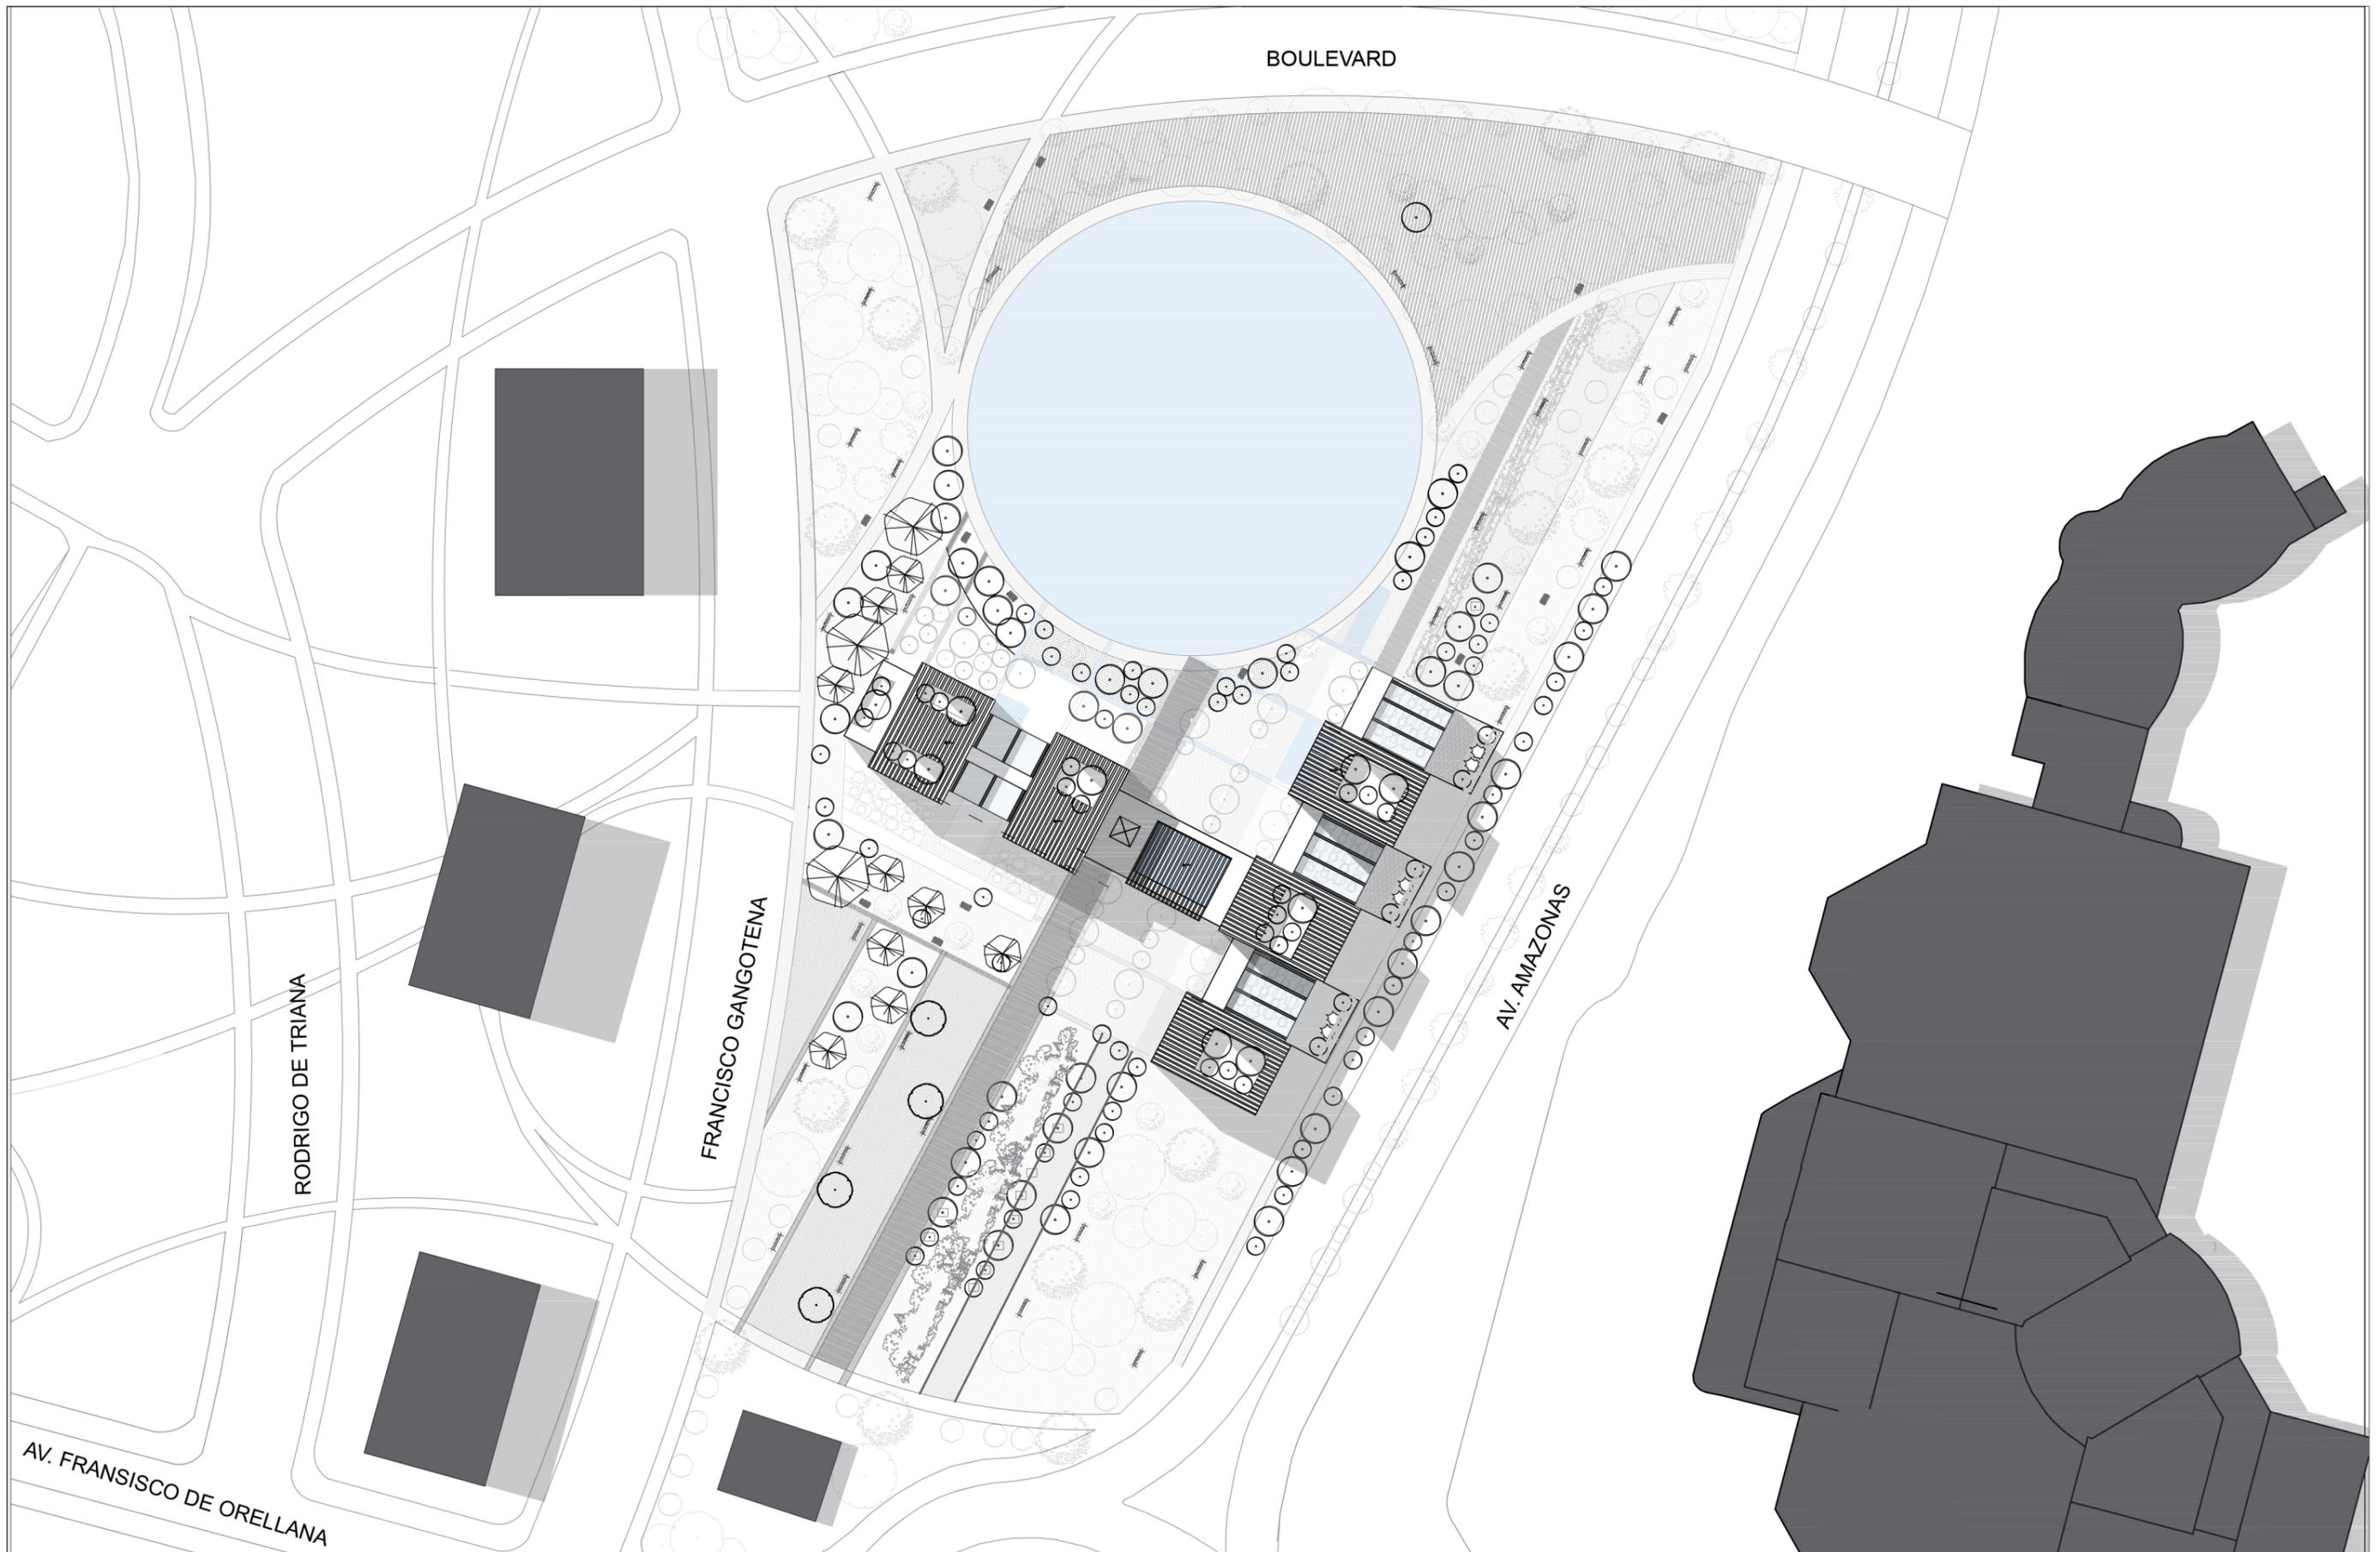

BOULEVARD

RODRIGO DE TRIANA

FRANCISCO GANGOTENA

AV. AMAZONAS


AV. FRANCISCO DE ORELLANA




TEMA: CENTRO DE EXPERIMENTACIÓN Y EDUCACIÓN AMBIENTAL
 CONTENIDO: IMPLANTACIÓN CON ENTORNO


ESCALA: 1:800
 LAMINA: ARQ-06

NOTAS:

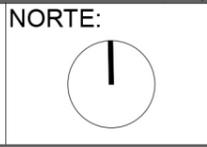

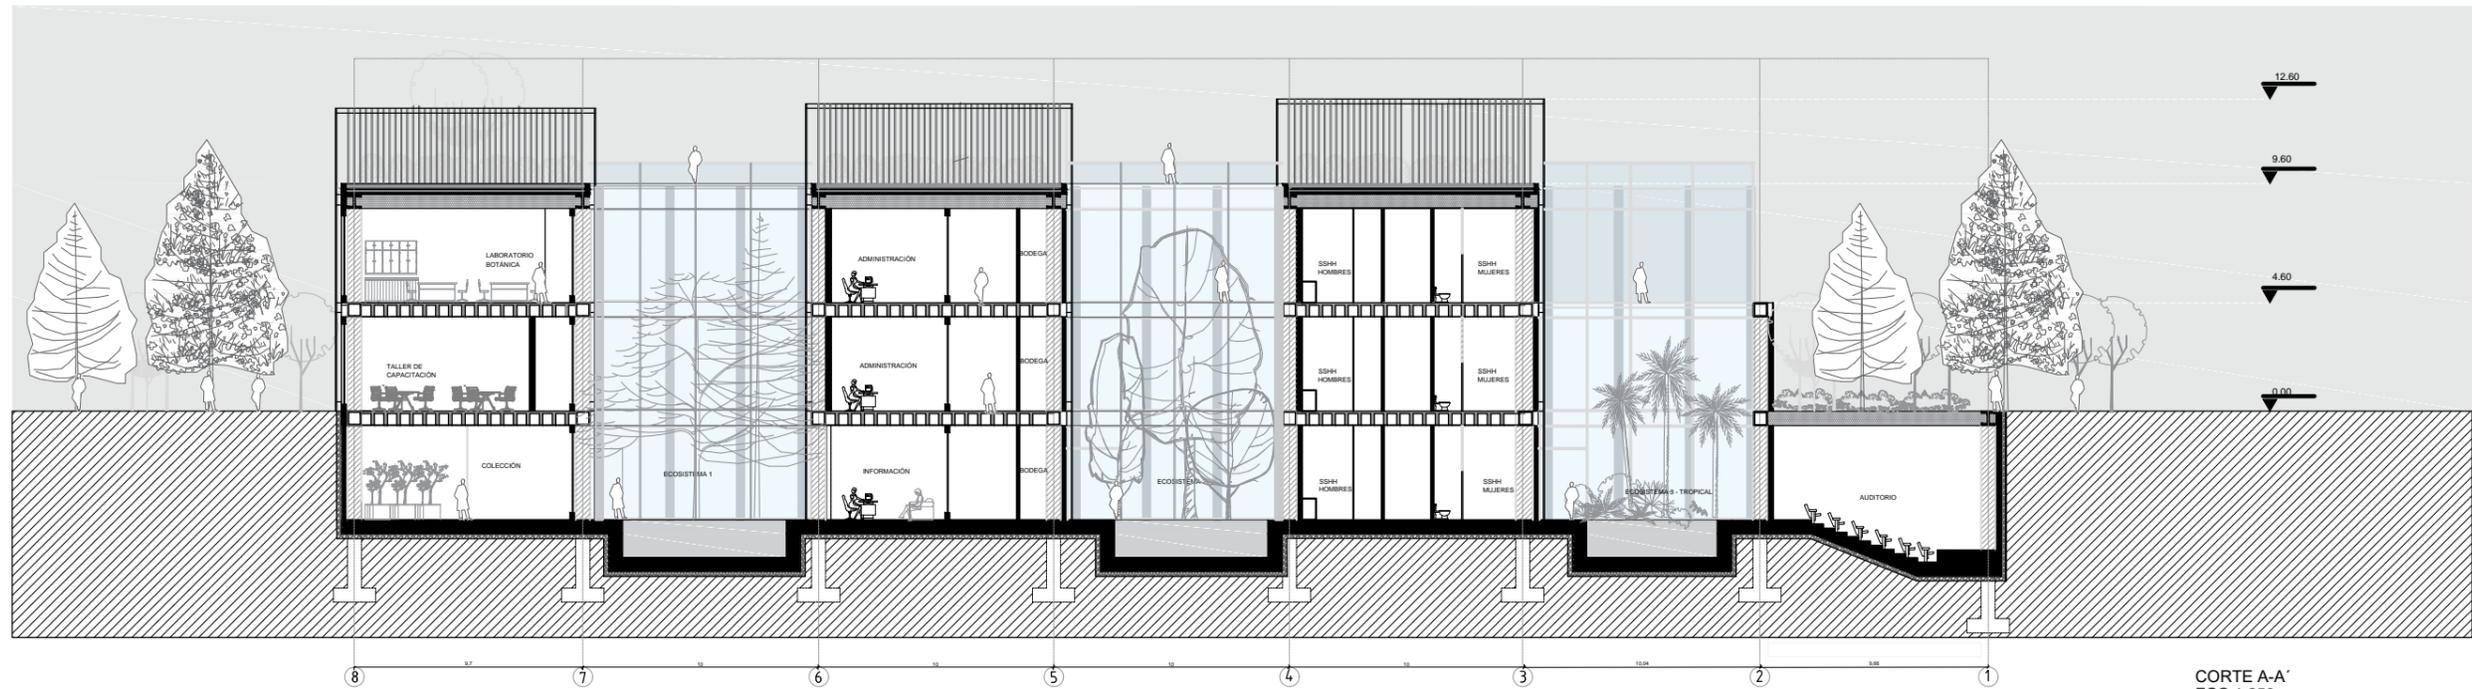

CORTE A-A'
ESC 1:250

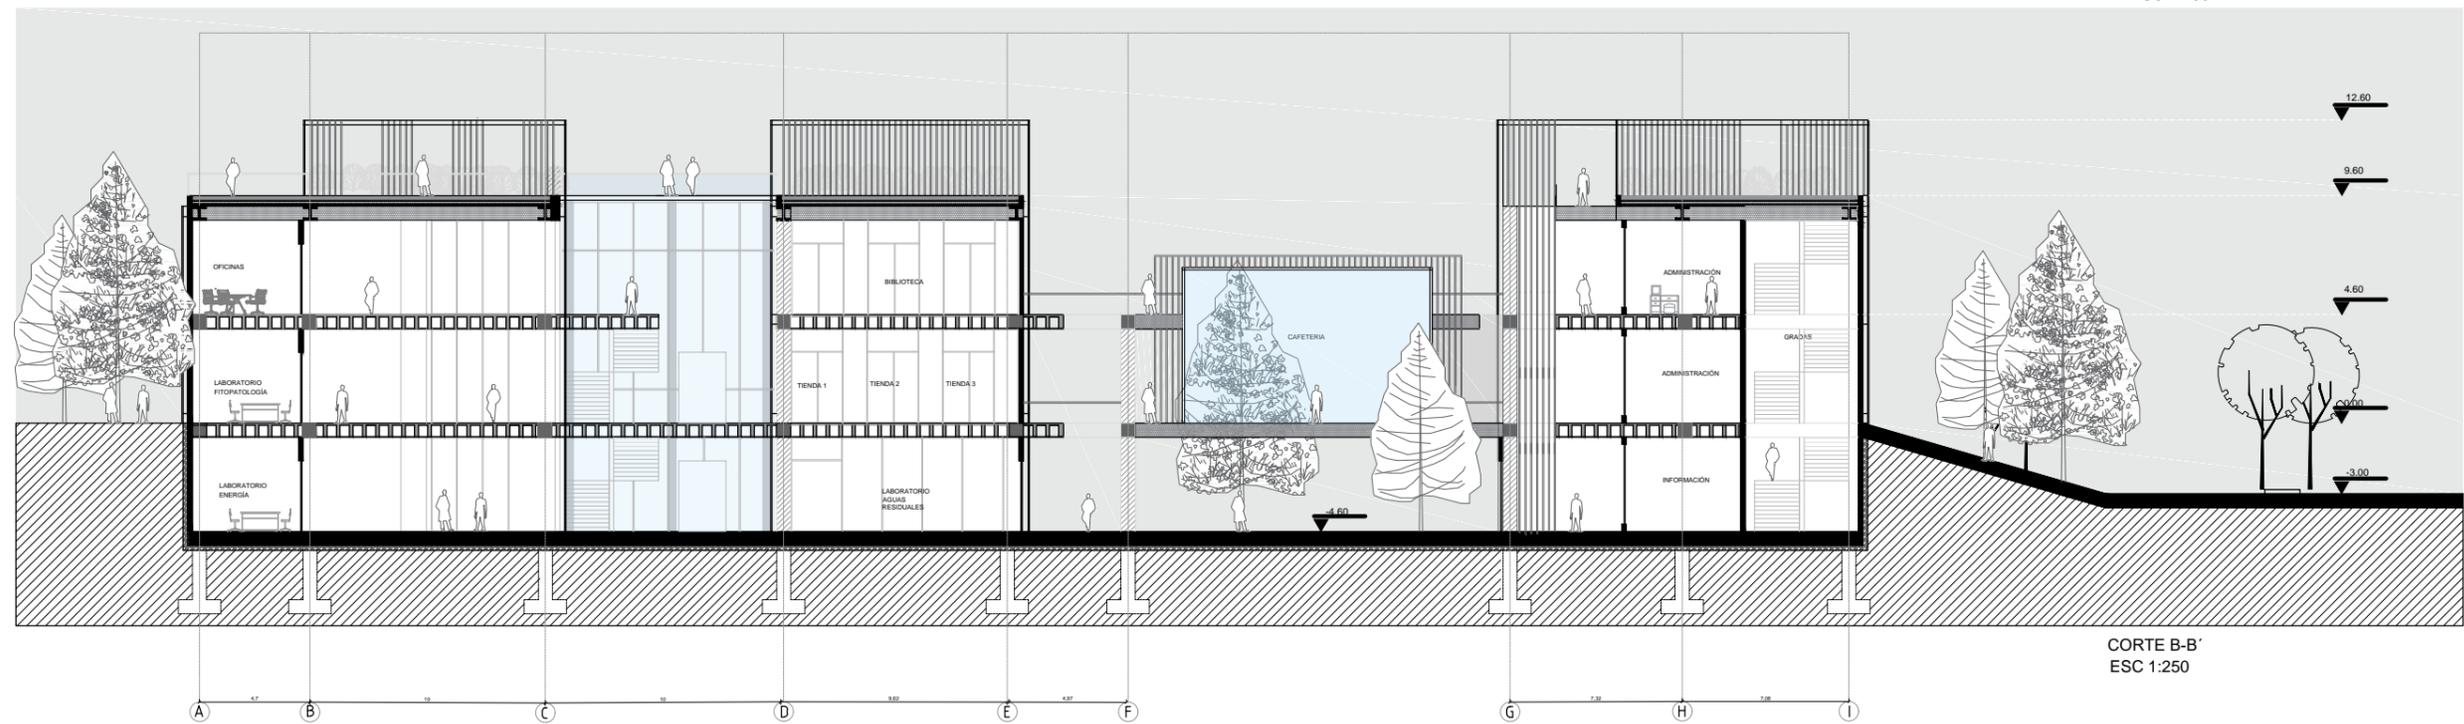

CORTE B-B'
ESC 1:250

