


F1. FACHADA FRONTAL

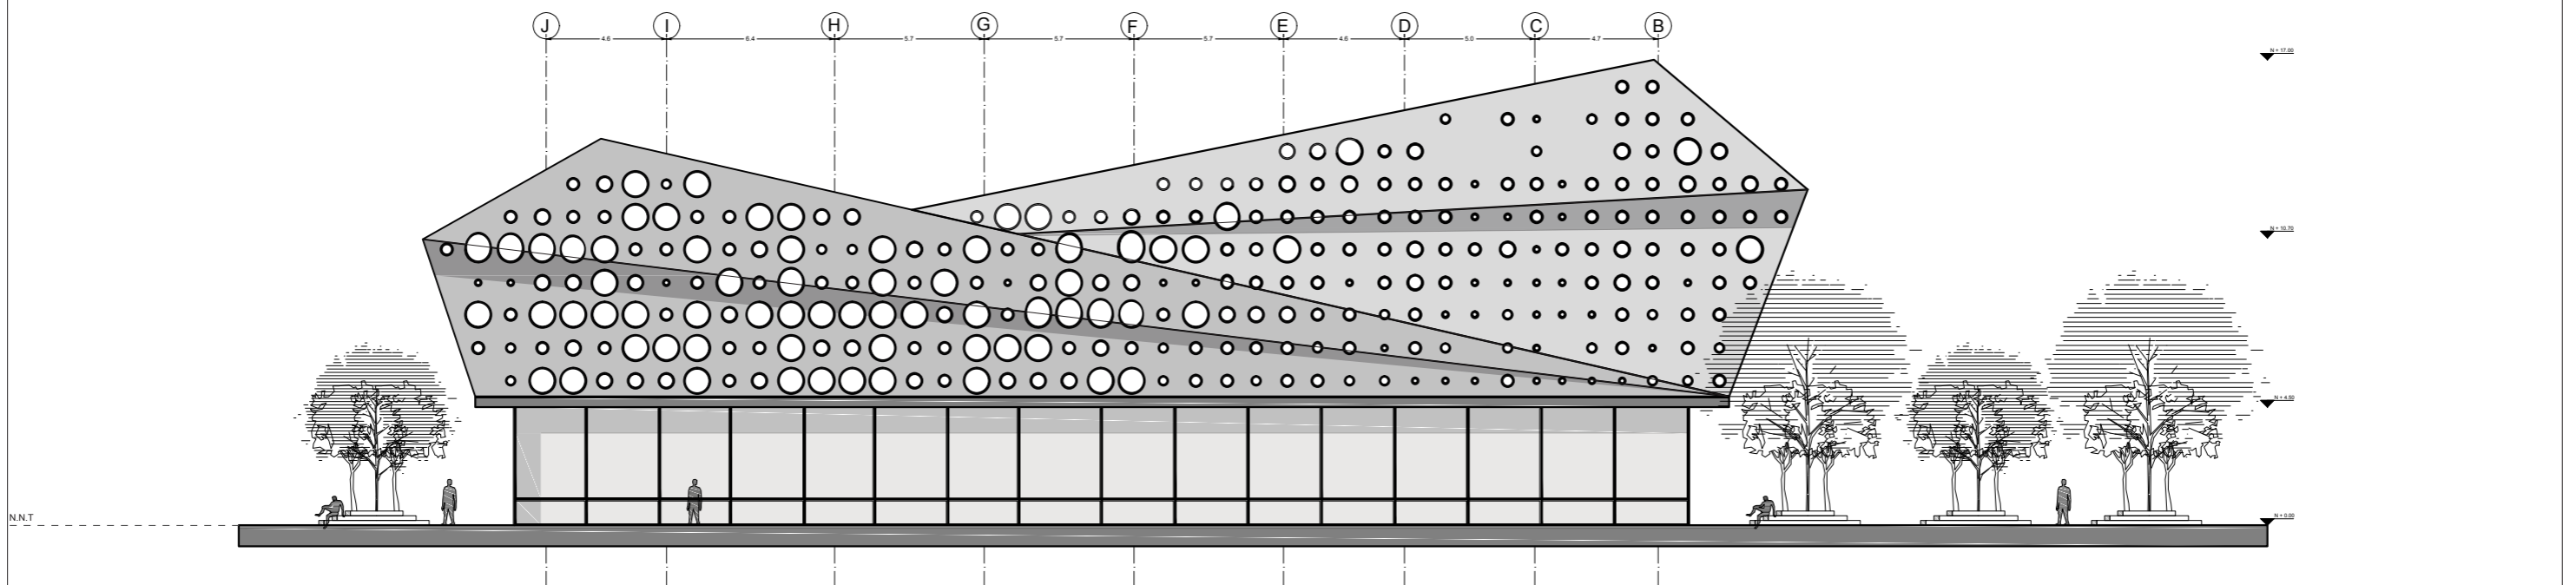

F2. FACHADA ESTE

	TEMA:	BIBLIOTECA ZONAL LA MARISCAL	ESCALA:	1:250	NOTAS:	NORTE:	UBICACIÓN:
	CONTENIDO:	FACHADAS	LAMINA:	ARQ-11			

