


F3. FACHADA POSTERIOR

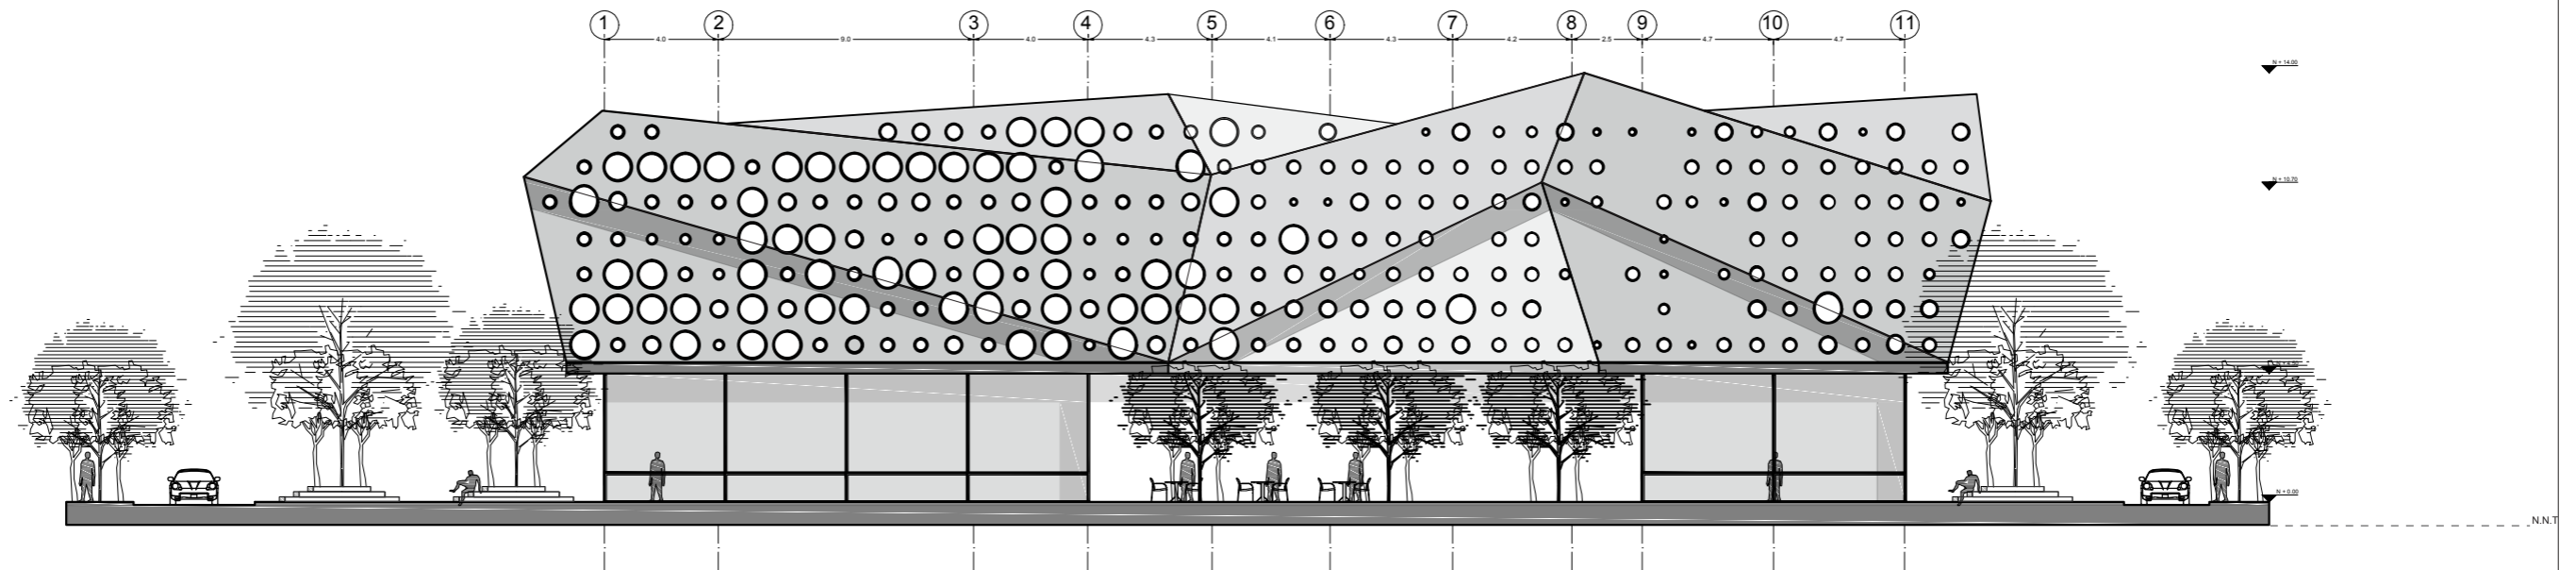

F4. FACHADA OESTE



TEMA:  
BIBLIOTECA ZONAL LA MARISCAL

CONTENIDO:  
FACHADAS

ESCALA:  
1:250

LAMINA:  
ARQ-12

NOTAS:

NORTE:

UBICACIÓN:

