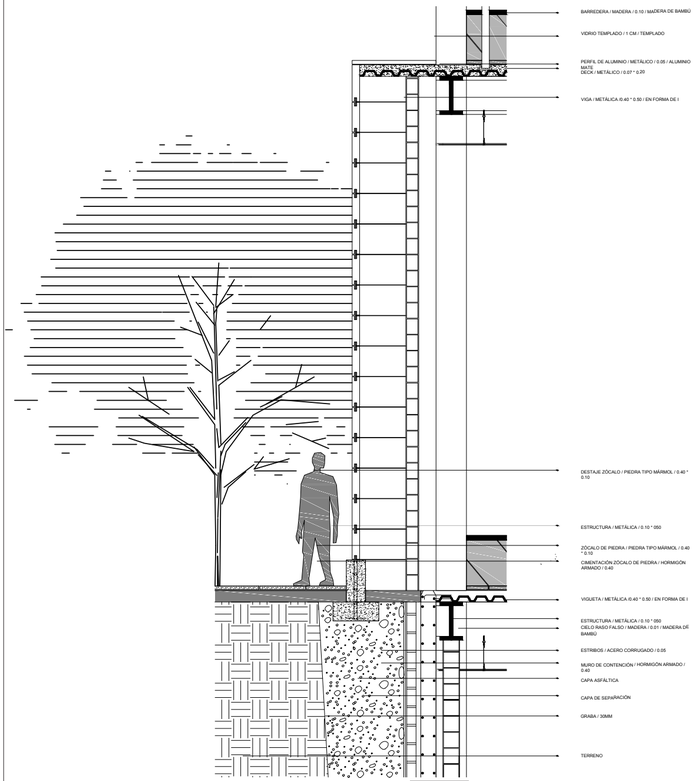

DETALLE 1
ESCALA 1:75

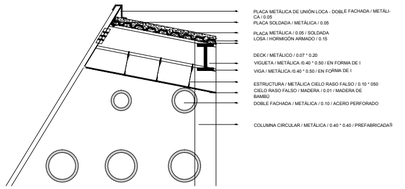

DETALLE 3
ESCALA 1:75

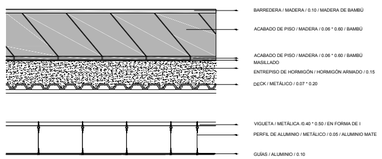

DETALLE 4
ESCALA 1:75

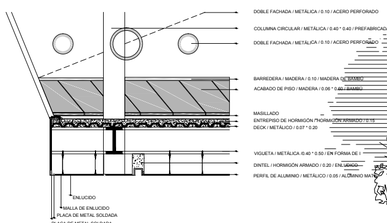

DETALLE 5
ESCALA 1:75

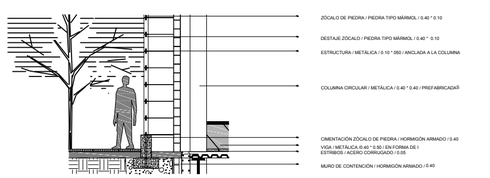

DETALLE 2

DETALLE 6

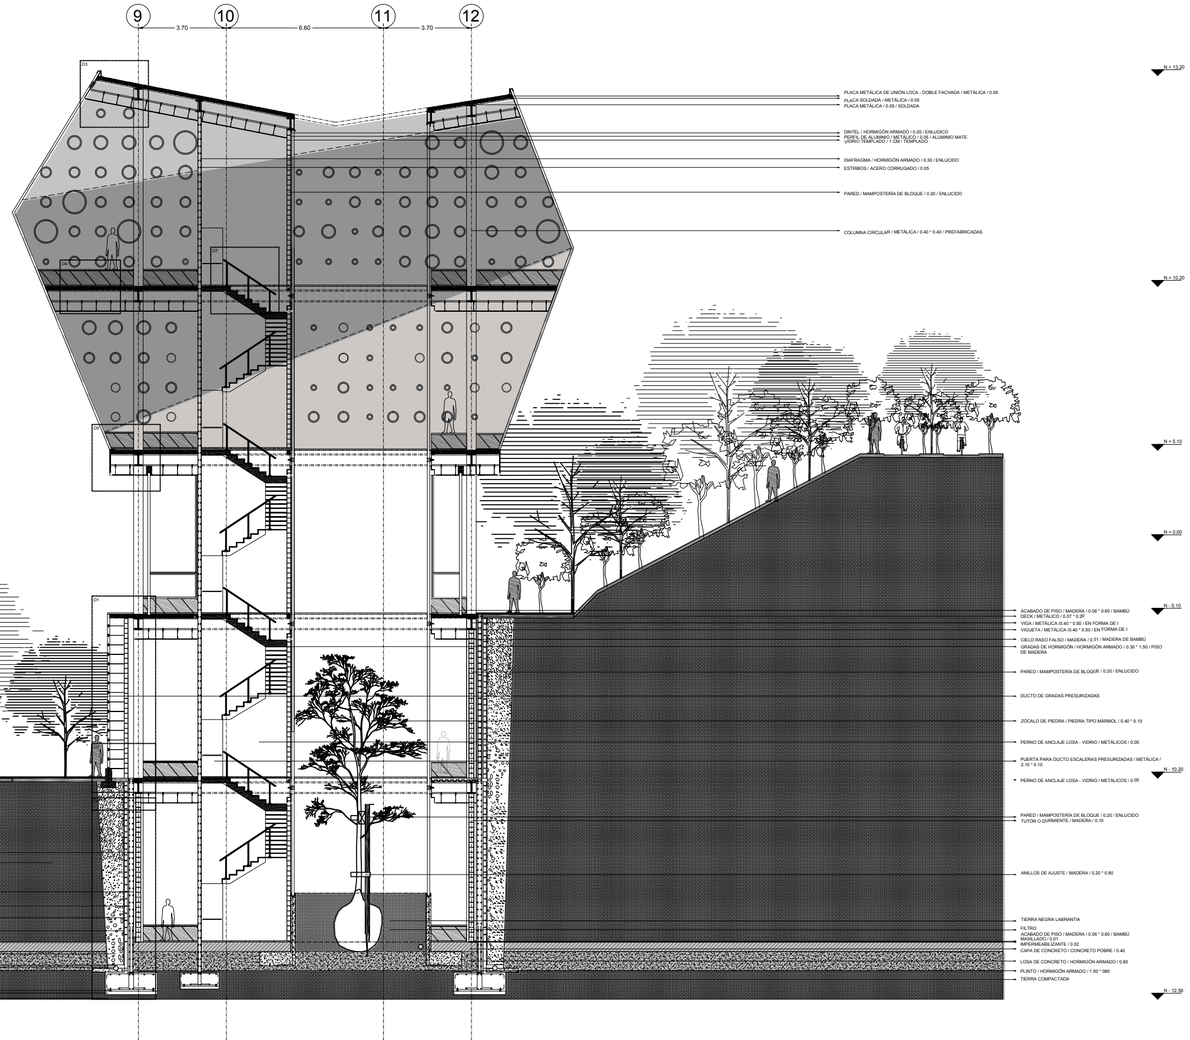
9
10
11
12
3.70
6.60
3.70
N + 13.20
N + 10.20
N + 5.10
N + 0.00
N - 5.10
N - 10.20
N - 12.56
PLACA METÁLICA DE UNIÓN LOCA - DOBLE FACHADA / METÁLICA / 0.05
PLACA SOLDADA / METÁLICA / 0.05
PLACA METÁLICA / 0.05 / SOLDADA
DINTEL / HORMIGÓN ARMADO / 0.20 / ENLUCIDO
PERFIL DE ALUMINIO / METÁLICO / 0.05 / ALUMINIO MATE
VIDRIO TEMPLADO / 1 CM / TEMPLADO
DIAFRAGMA / HORMIGÓN ARMADO / 0.30 / ENLUCIDO
ESTRIBOS / ACERO CORRUGADO / 0.05
PARED / MAMPOSTERÍA DE BLOQUÉ / 0.20 / ENLUCIDO
COLUMNA CIRCULAR / METÁLICA / 0.40 * 0.40 / PREFABRICADAS
ACABADO DE PISO / MADERA / 0.06 * 0.60 / BAMBÚ
DECK / METÁLICO / 0.07 * 0.20
VIGA / METÁLICA /0.40 * 0.50 / EN FORMA DE I
VIGUETA / METÁLICA /0.40 * 0.50 / EN FORMA DE I
CIELO RASO FALSO / MADERA / 0.01 / MADERA DE BAMBÚ
GRADAS DE HORMIGÓN / HORMIGÓN ARMADO / 0.30 * 1.50 / PISO DE MADERA
PARED / MAMPOSTERÍA DE BLOQUÉ / 0.20 / ENLUCIDO
DUCTO DE GRADAS PRESURIZADAS
ZÓCALO DE PIEDRA / PIEDRA TIPO MÁRMOL / 0.40 * 0.10
PERNO DE ANCLAJE LOSA - VIDRIO / METÁLICOS / 0.05
PUERTA PARA DUCTO ESCALERAS PRESURIZADAS / METÁLICA / 2.10 * 0.10
PERNO DE ANCLAJE LOSA - VIDRIO / METÁLICOS / 0.05
PARED / MAMPOSTERÍA DE BLOQUÉ / 0.20 / ENLUCIDO
TUTOR O DURMIENTE / MADERA / 0.10
ANILLOS DE AJUSTE / MADERA / 0.20 * 0.80
TIERRA NEGRA LABRANTÍA
FILTRO
ACABADO DE PISO / MADERA / 0.06 * 0.60 / BAMBÚ
MASILLADO / 0.01
CAPA DE ENDURECIMIENTO / 0.02
CAPA DE CONCRETO / CONCRETO POBRE / 0.40
LOSA DE CONCRETO / HORMIGÓN ARMADO / 0.80
PLINTO / HORMIGÓN ARMADO / 1.50 * 080
TIERRA COMPACTADA
ZÓCALO
ZÓCALO
ZÓCALO