

DIAGRAMA PLANTA ARQUITECTÓNICA NIVEL - 4.50

- CIRCULACIONES**
- GENERAL
 - - - SERVICIOS
 - VERTICALES


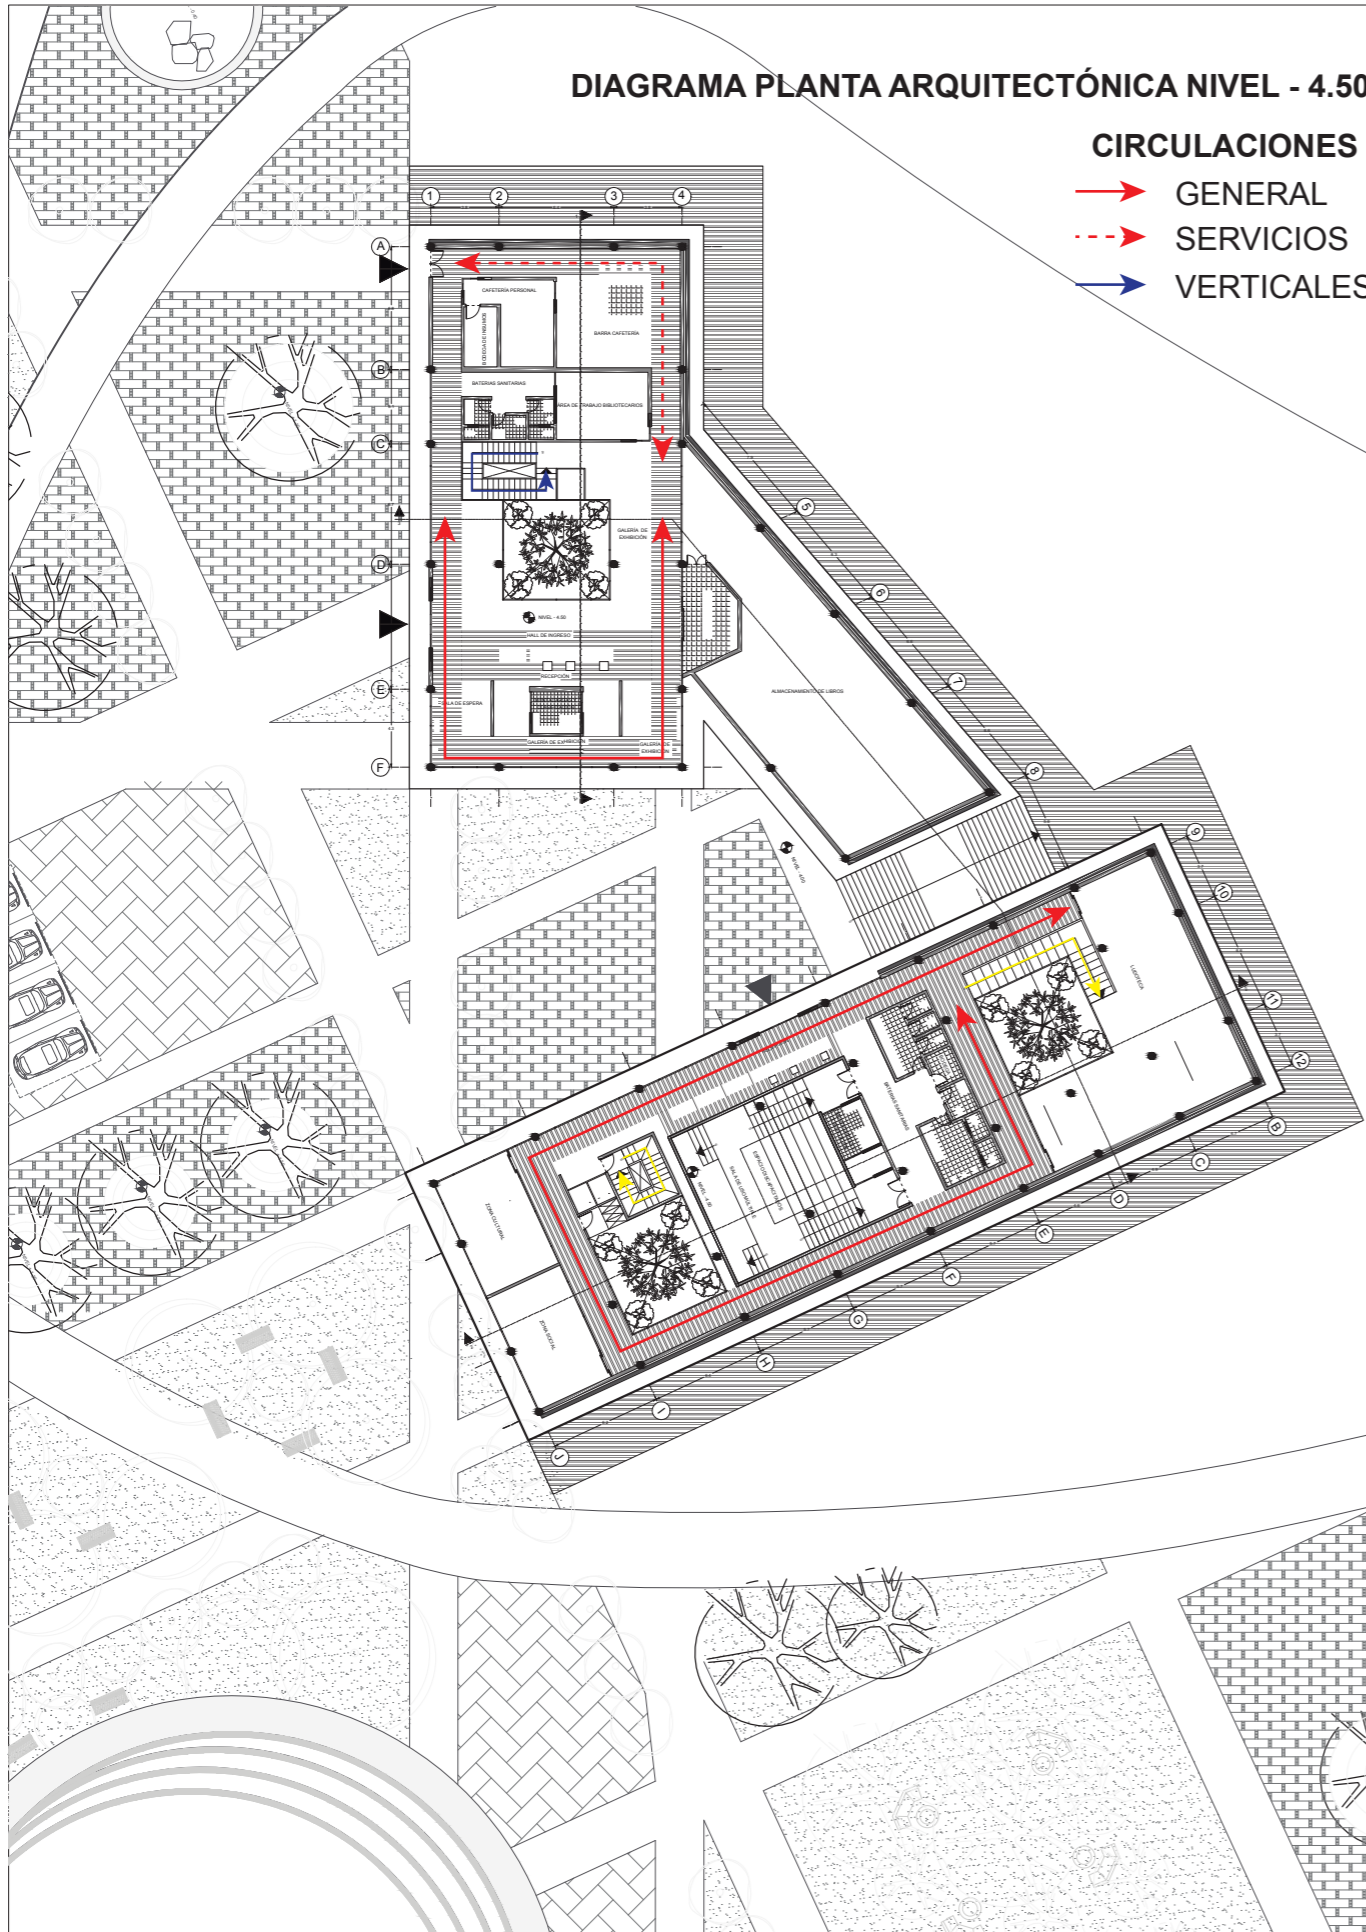


DIAGRAMA PLANTA ARQUITECTÓNICA NIVEL + 0.00

- CIRCULACIONES**
- GENERAL
 - VERTICALES
 - PARTE POSTERIOR DESDE LA PLAZA

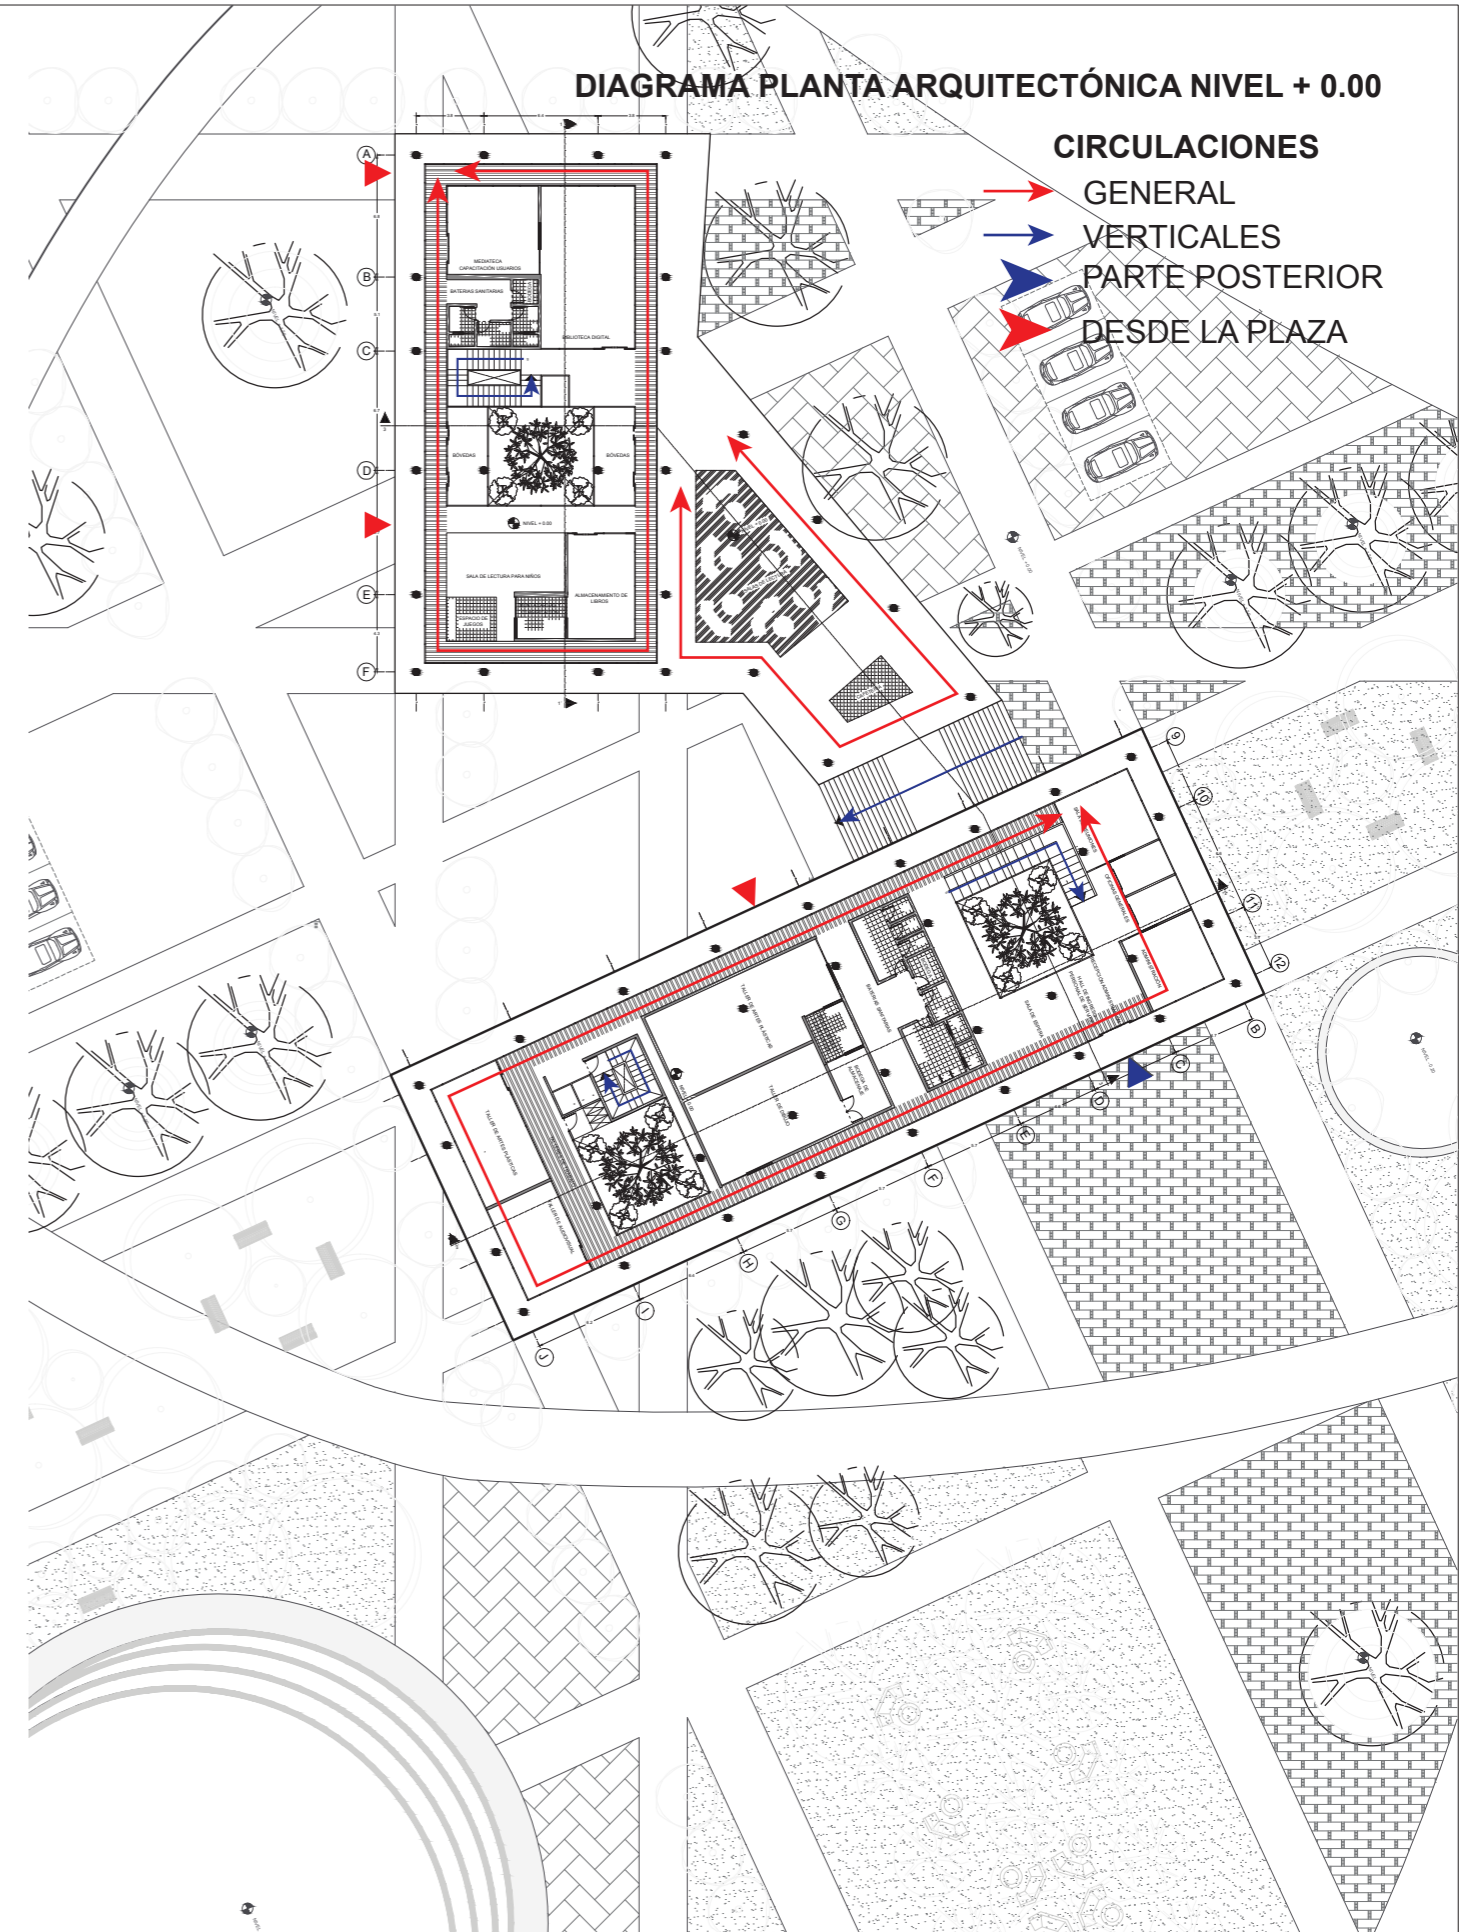

TEMA: BIBLIOTECA ZONAL LA MARISCAL
 CONTENIDO: DIAGRAMAS DE FLUJOS DEL PROYECTO

ESCALA:
 LAMINA: ARQ-02

NOTAS:

