

NOTA: Desde la lamina 15 se desarrolla cada unidad tipológica


Tema:
 Vivienda Productiva Sostenible
 Quitumbe-Turubamba

Alumno:
 Andrés de la Bastida
 Matrícula:
 119511

Tutor:
 Arq. Patricio Recalde P.


Contenido:
 Planta 2/2 Residencias

Escala:
 1:150


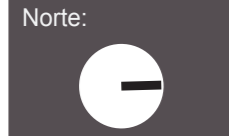


- Simbología:
- D Dormitorio
 - K Cocina
 - C Comedor
 - S Sala
 - BC Baño completo
 - BM Baño Medio
 - T Balcon
 - Vegetación baja

Lámina:
ARQ -

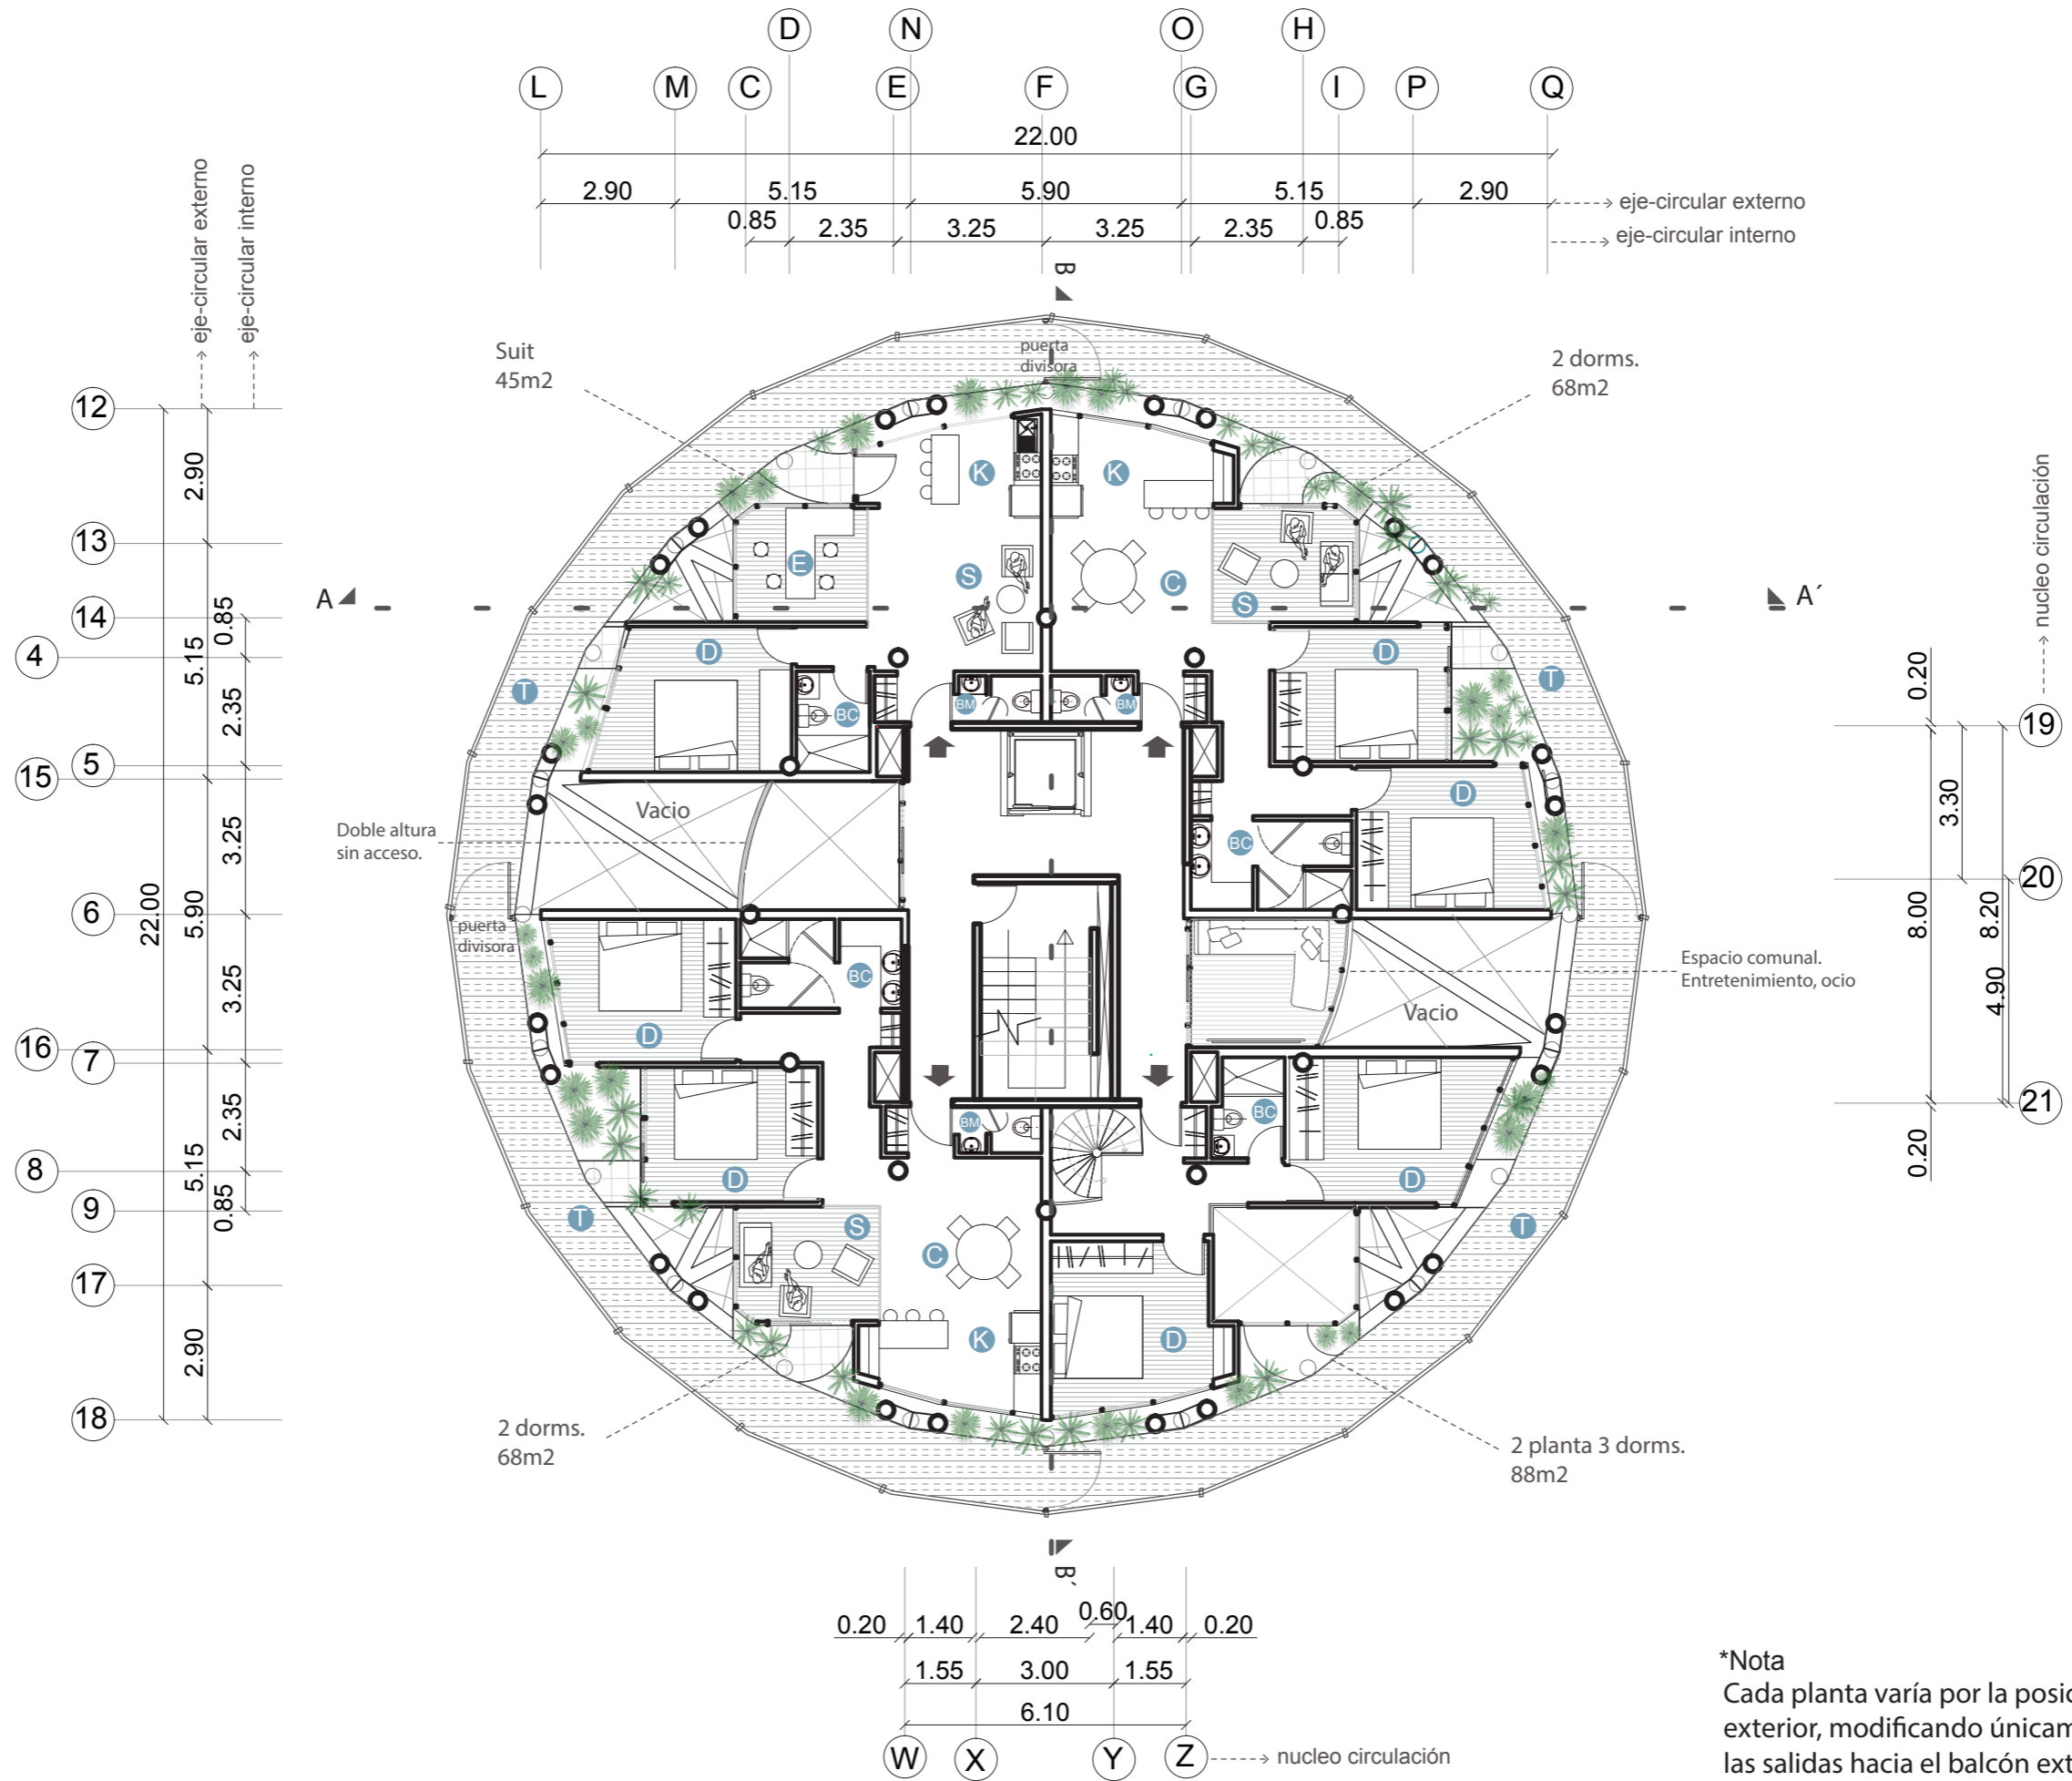

*Nota
 Cada planta varía por la posición de la estructura exterior, modificando únicamente la ubicación de las salidas hacia el balcón exterior.

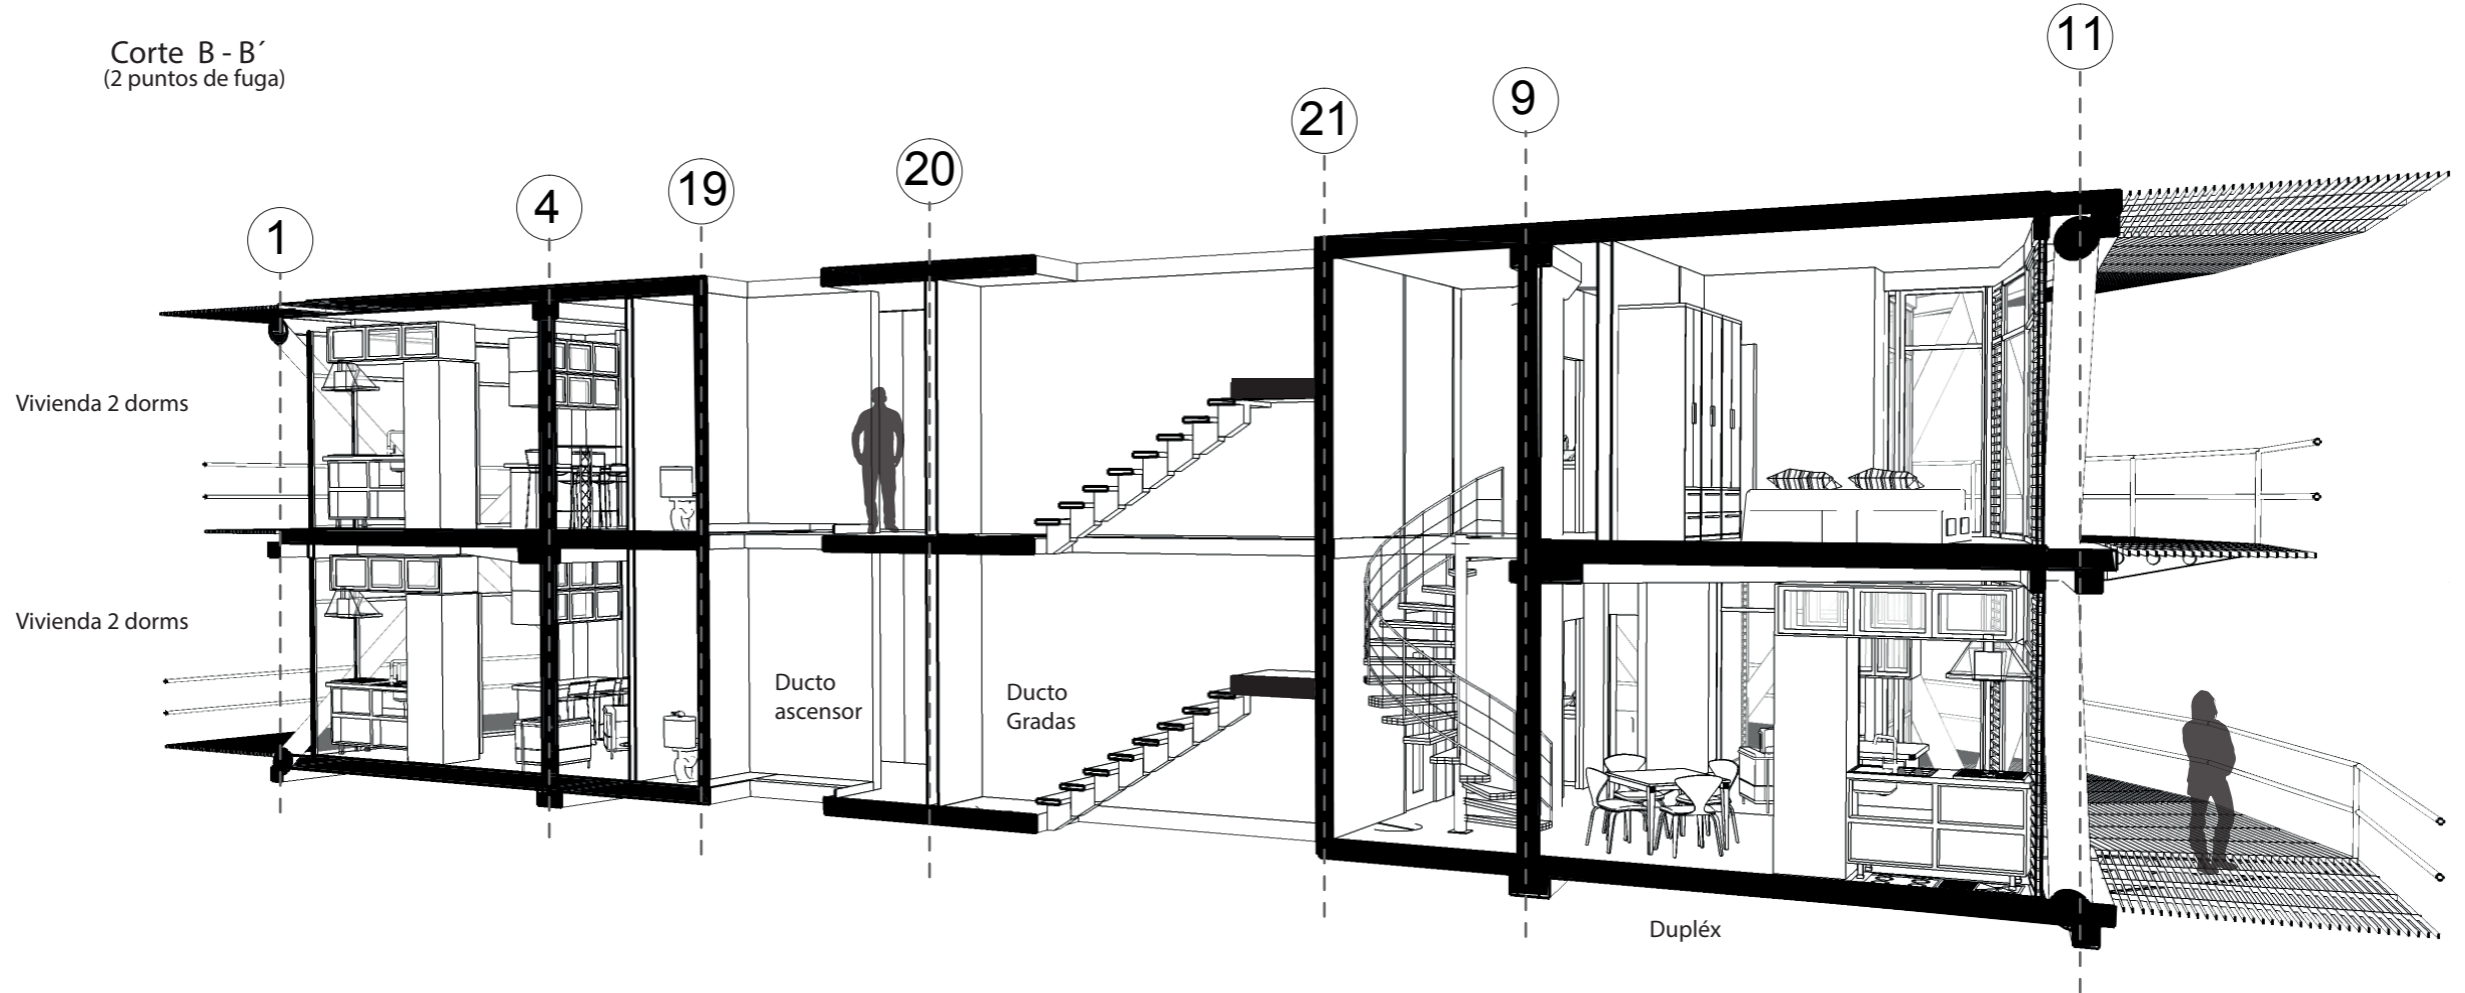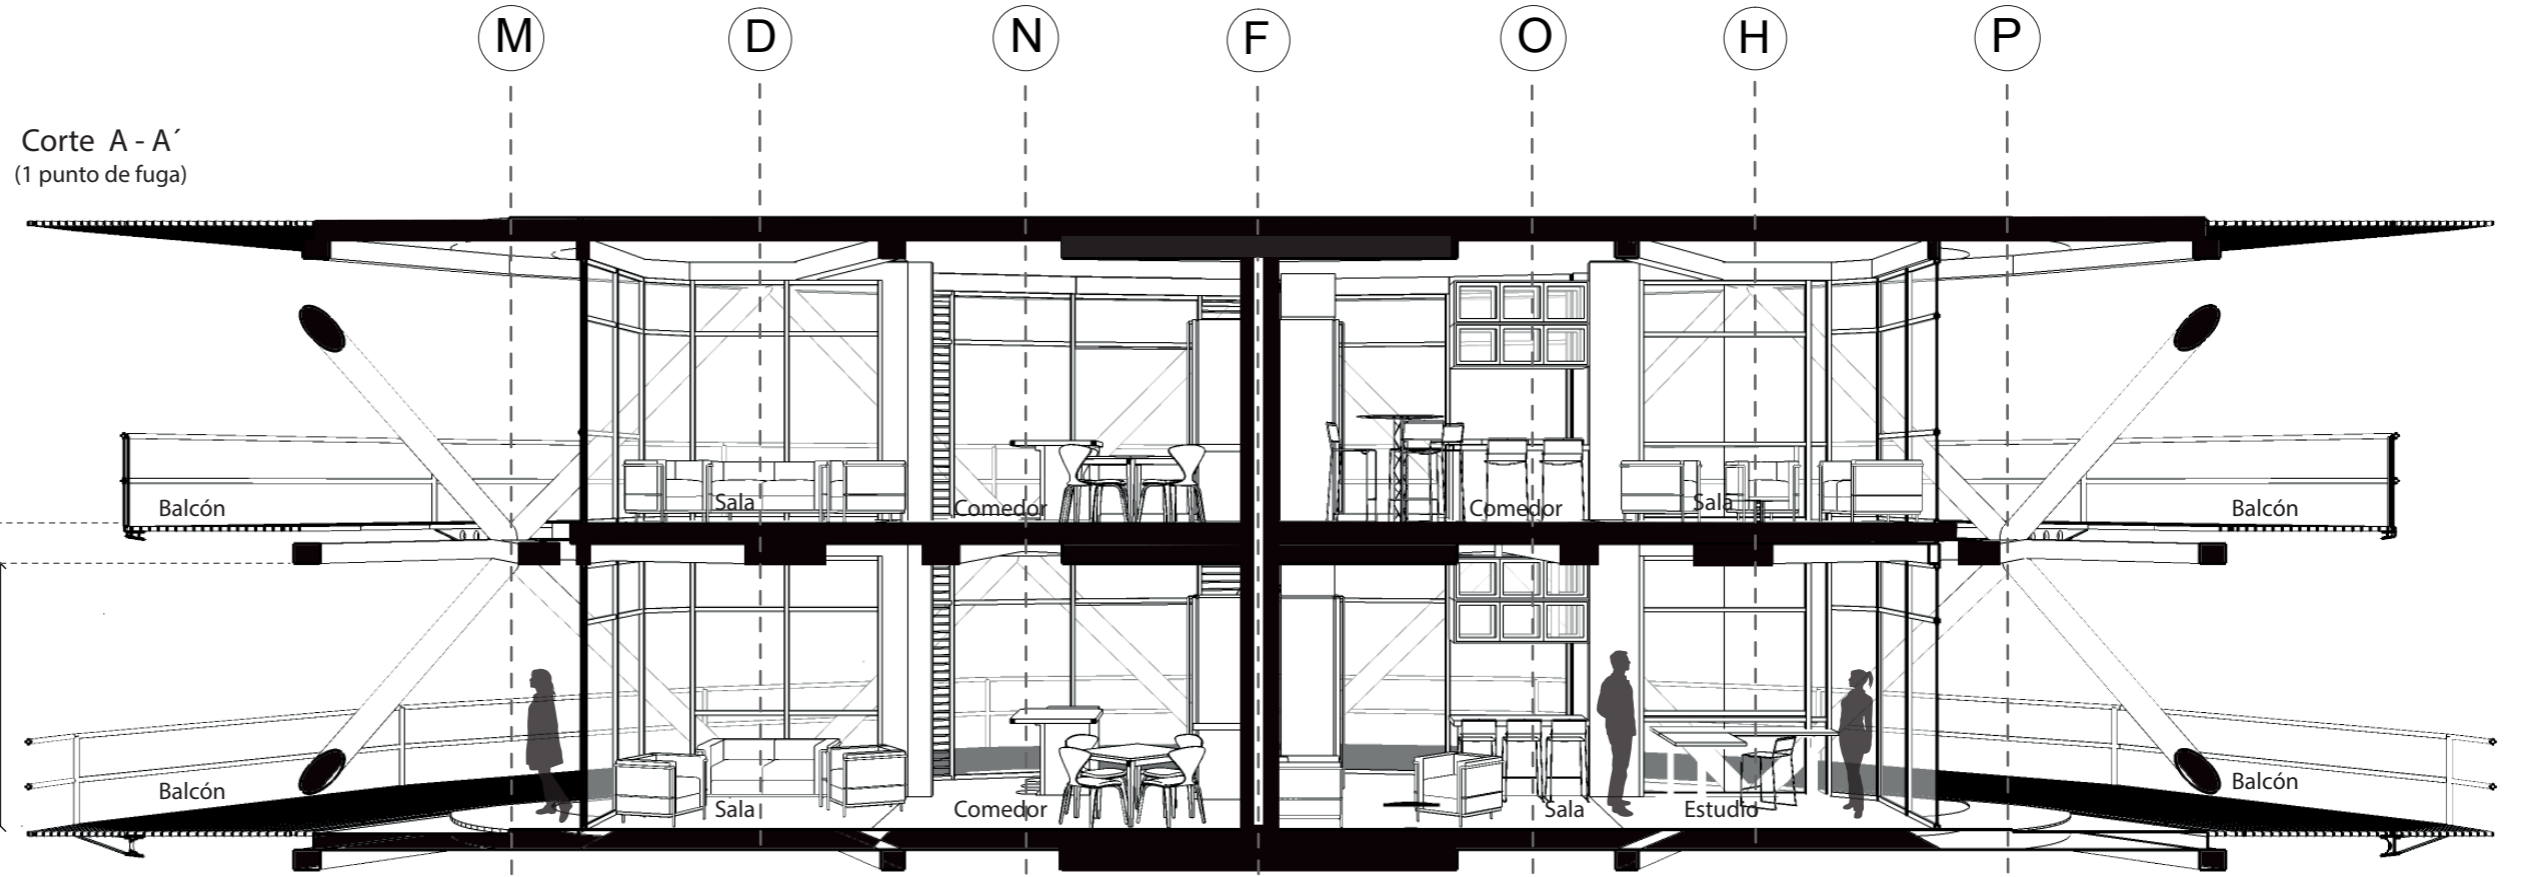




Módulo - Fachada este





Módulo - Fachada sur

Planta
Suit 45m
Tipo 1

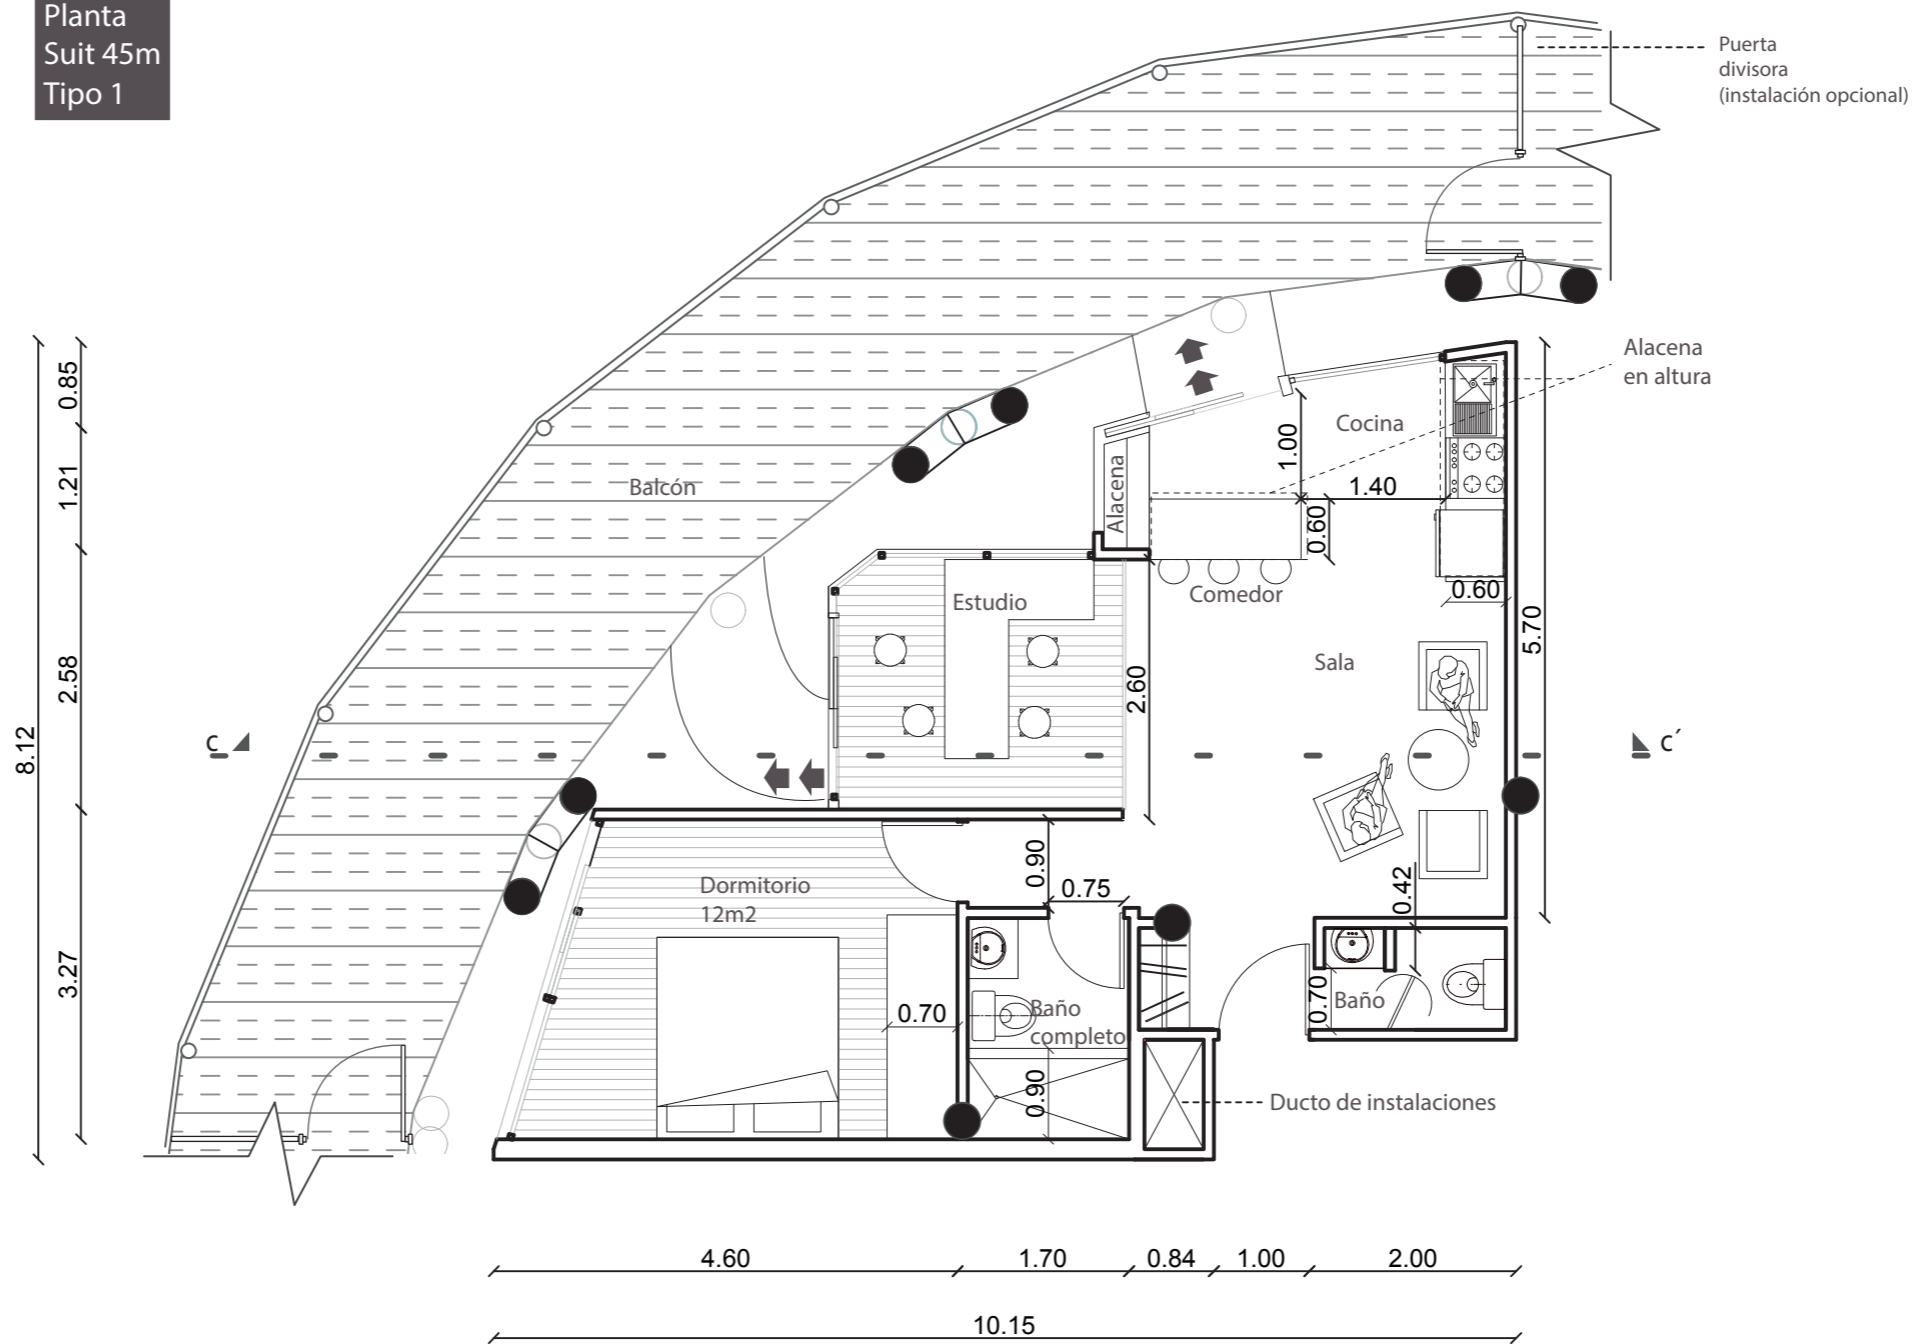


Corte fugado C-C'

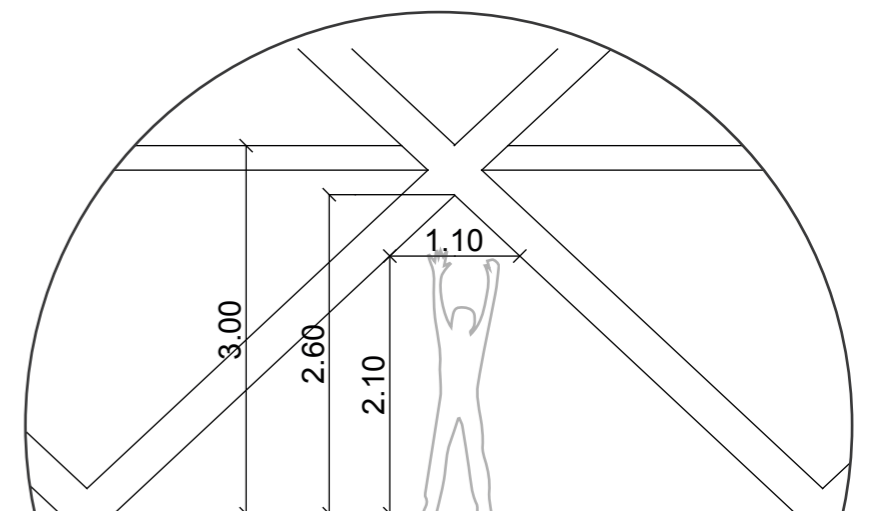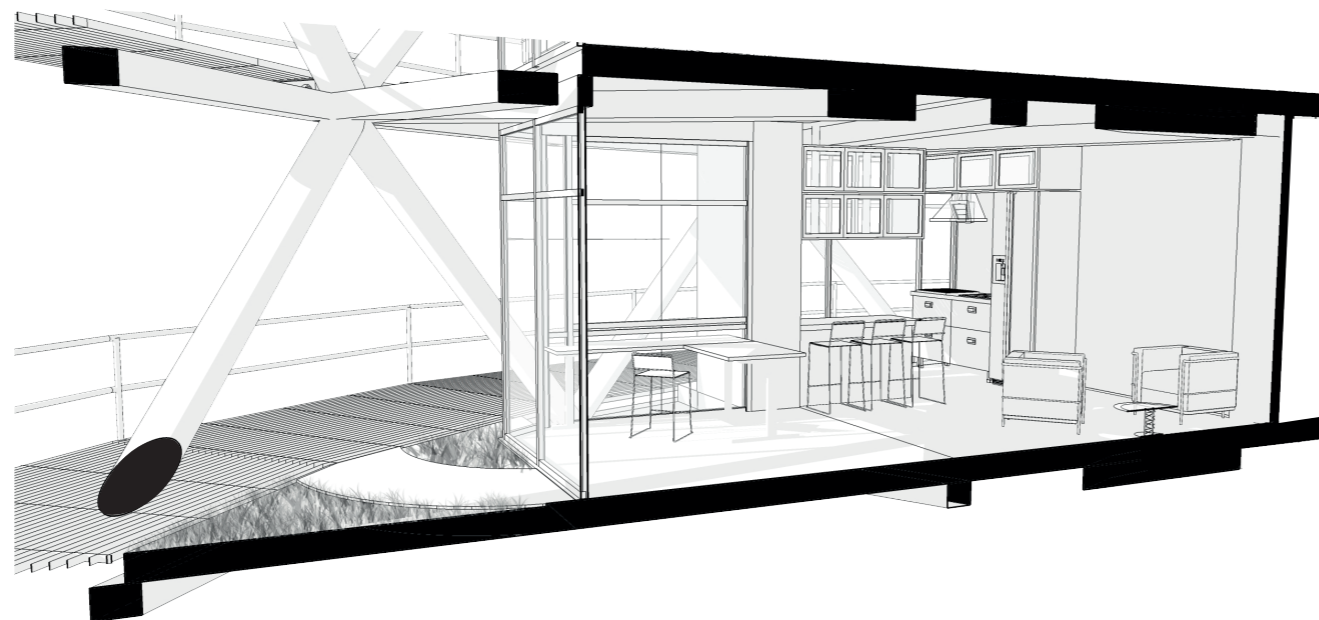


Detalle: Ancho y altura para circulación


Planta
Suit 45m
Tipo 2

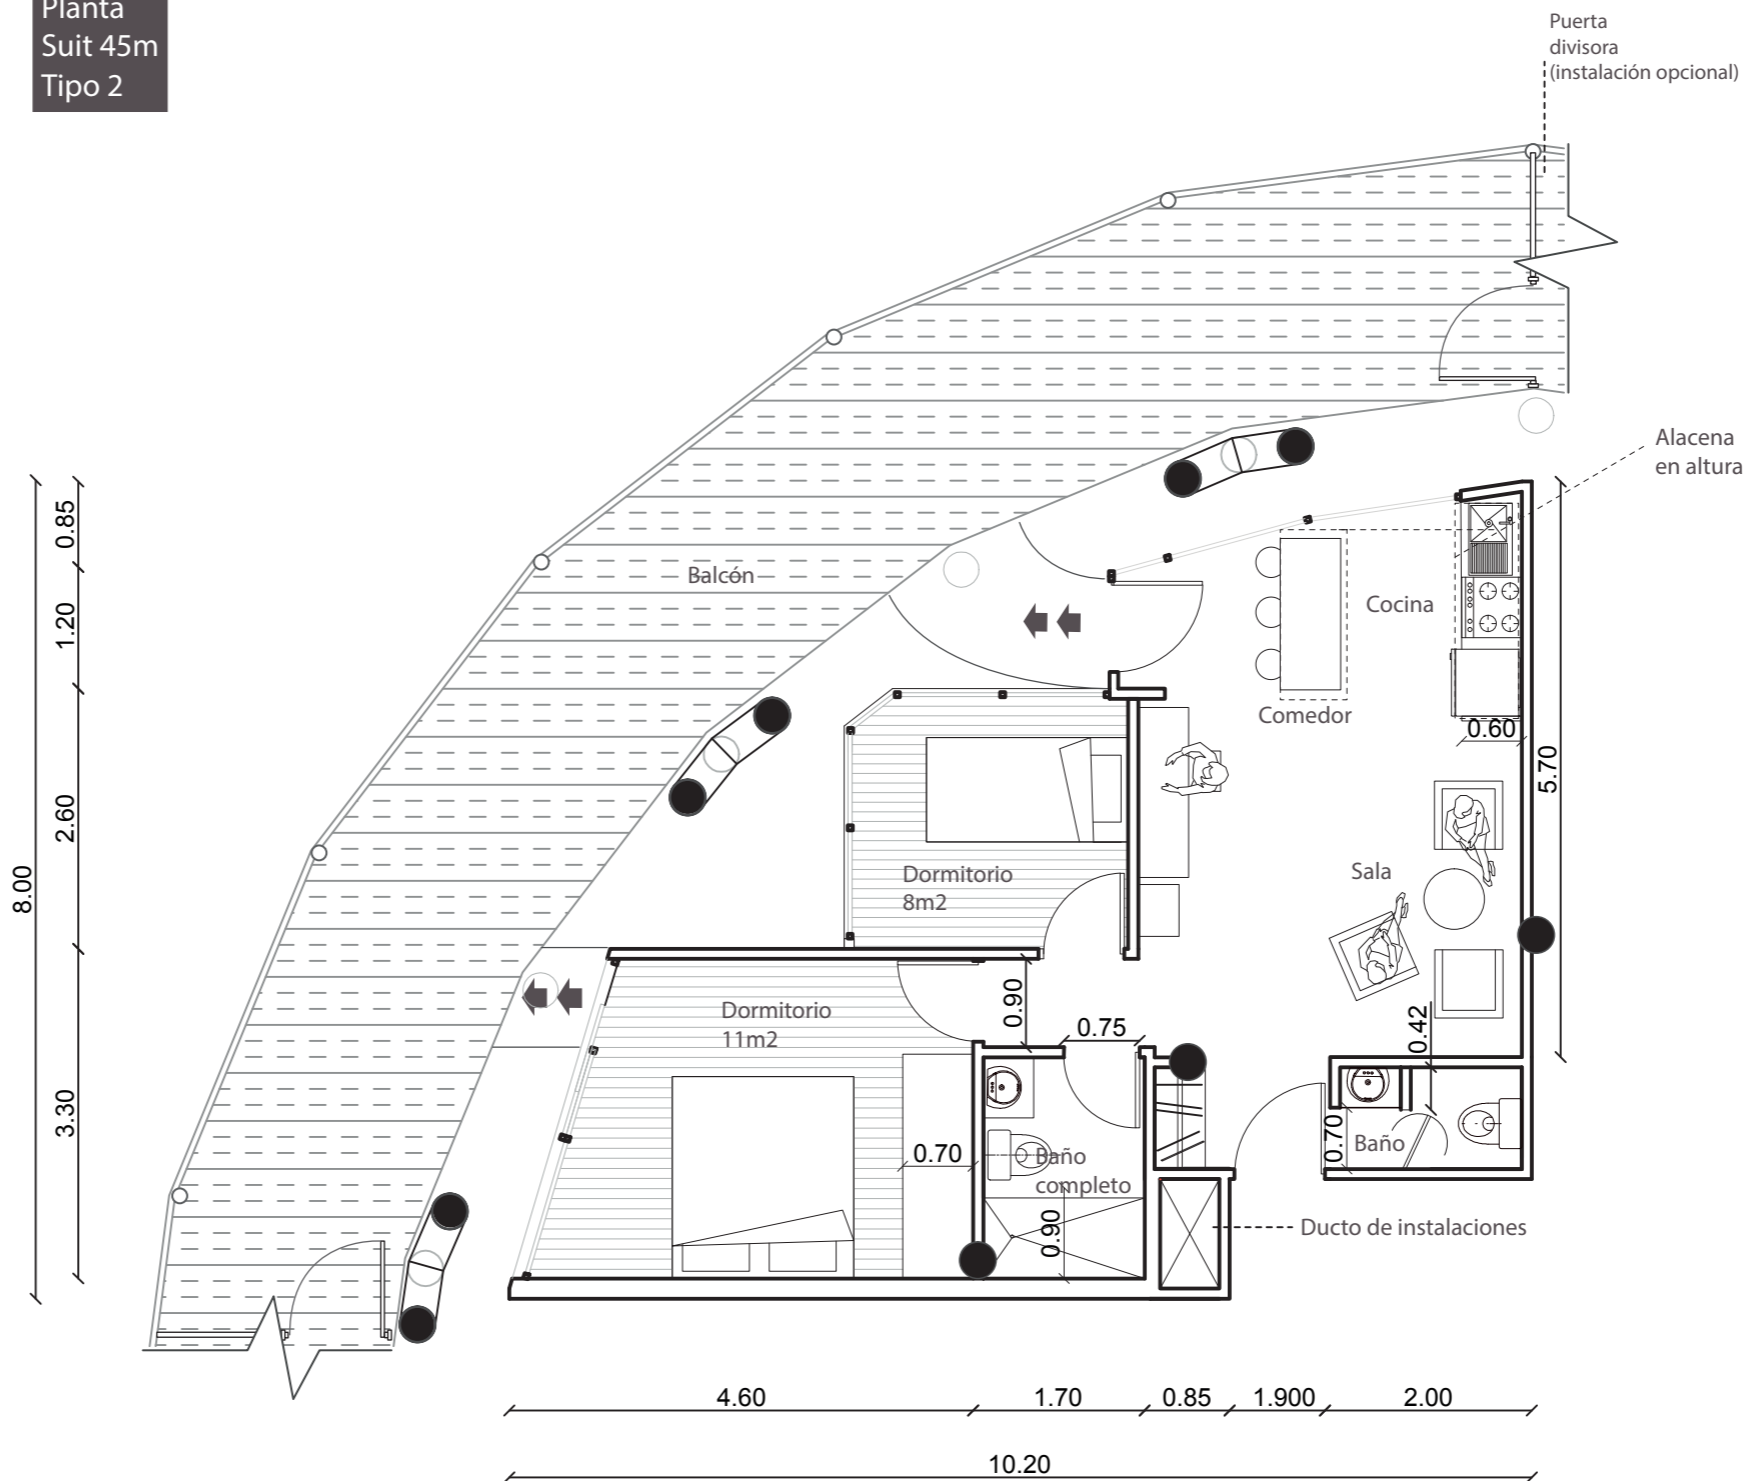


Planta
68m²
Tipo 1

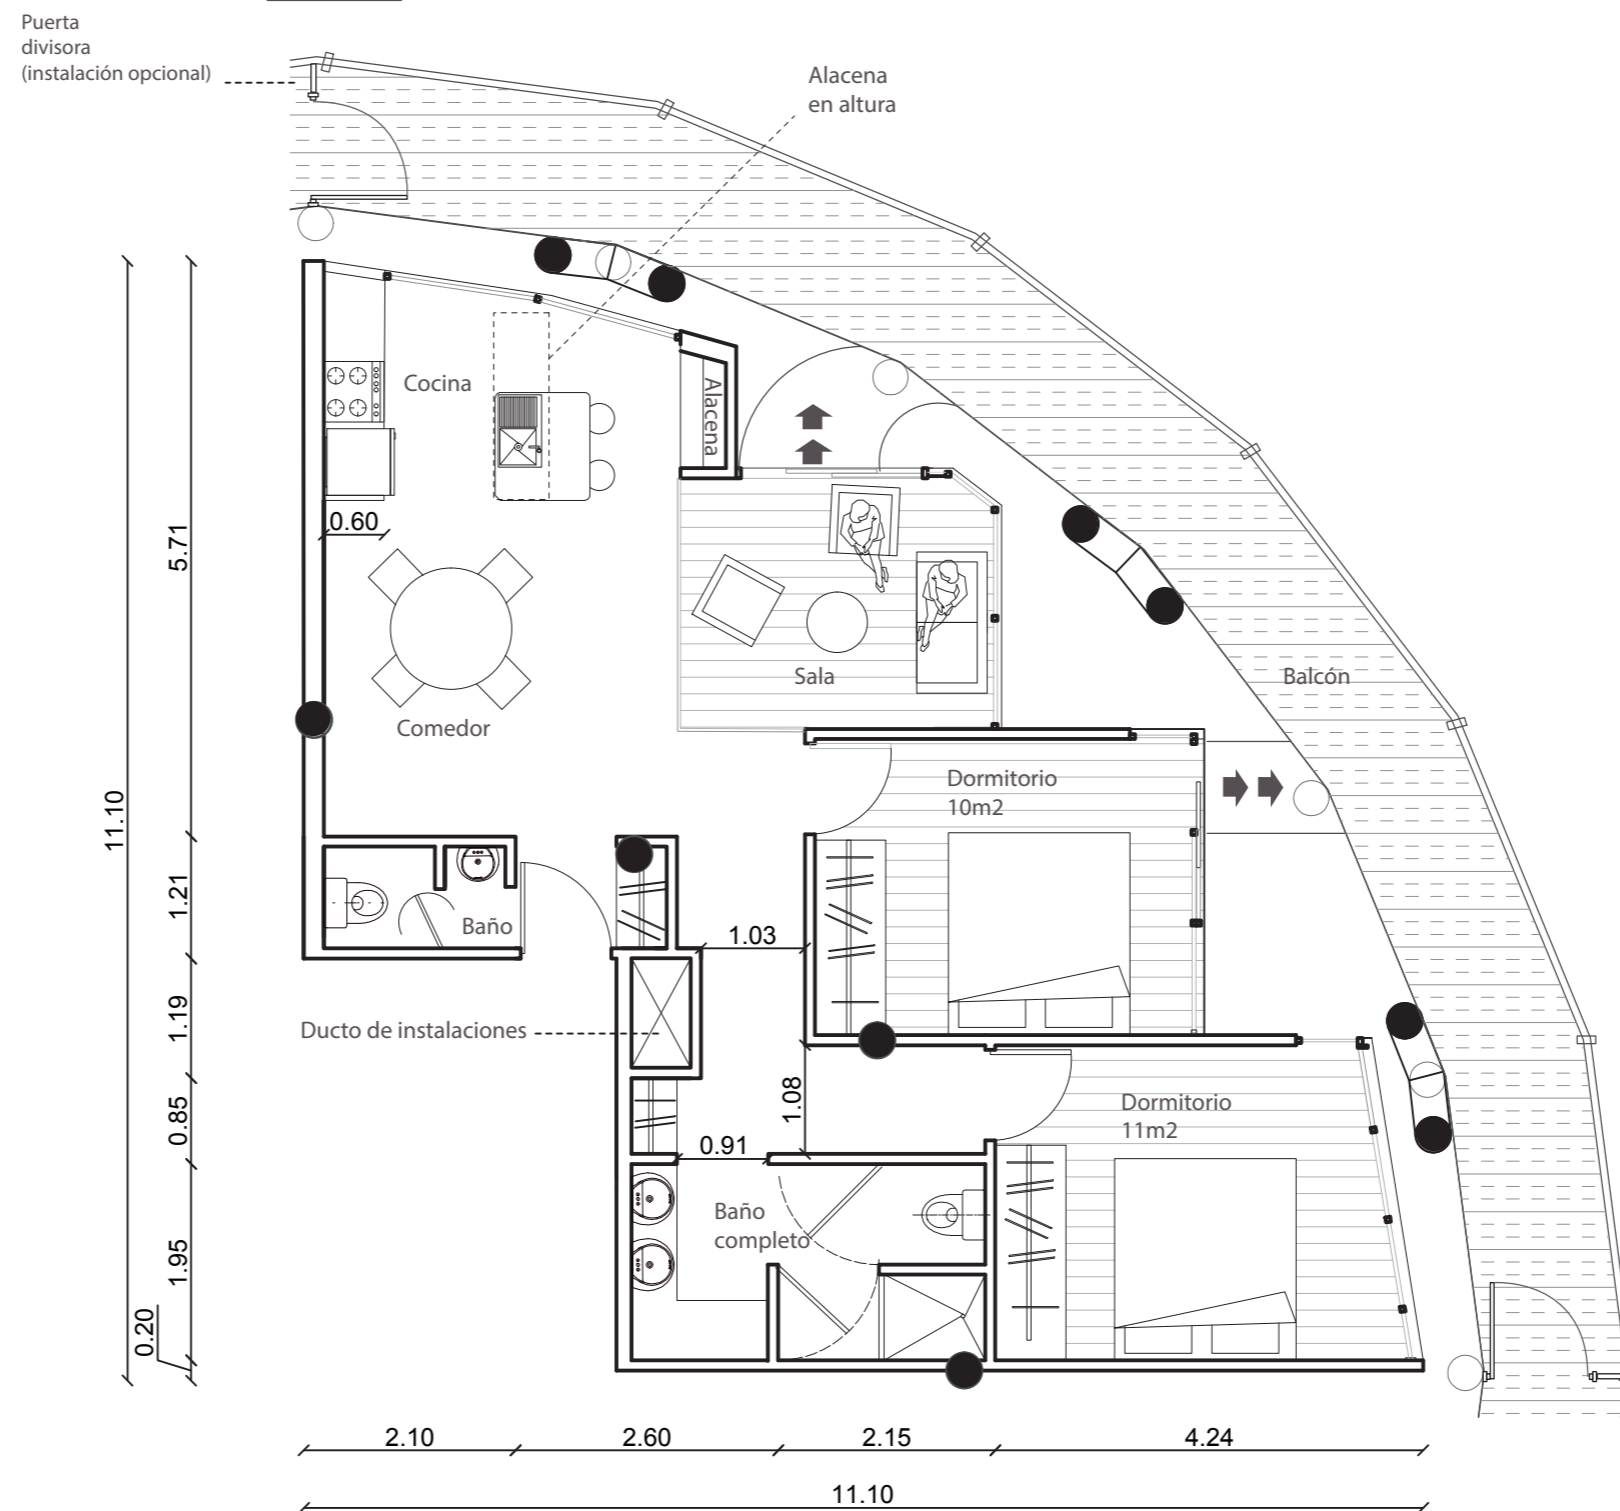


Planta
68m²
Tipo 2


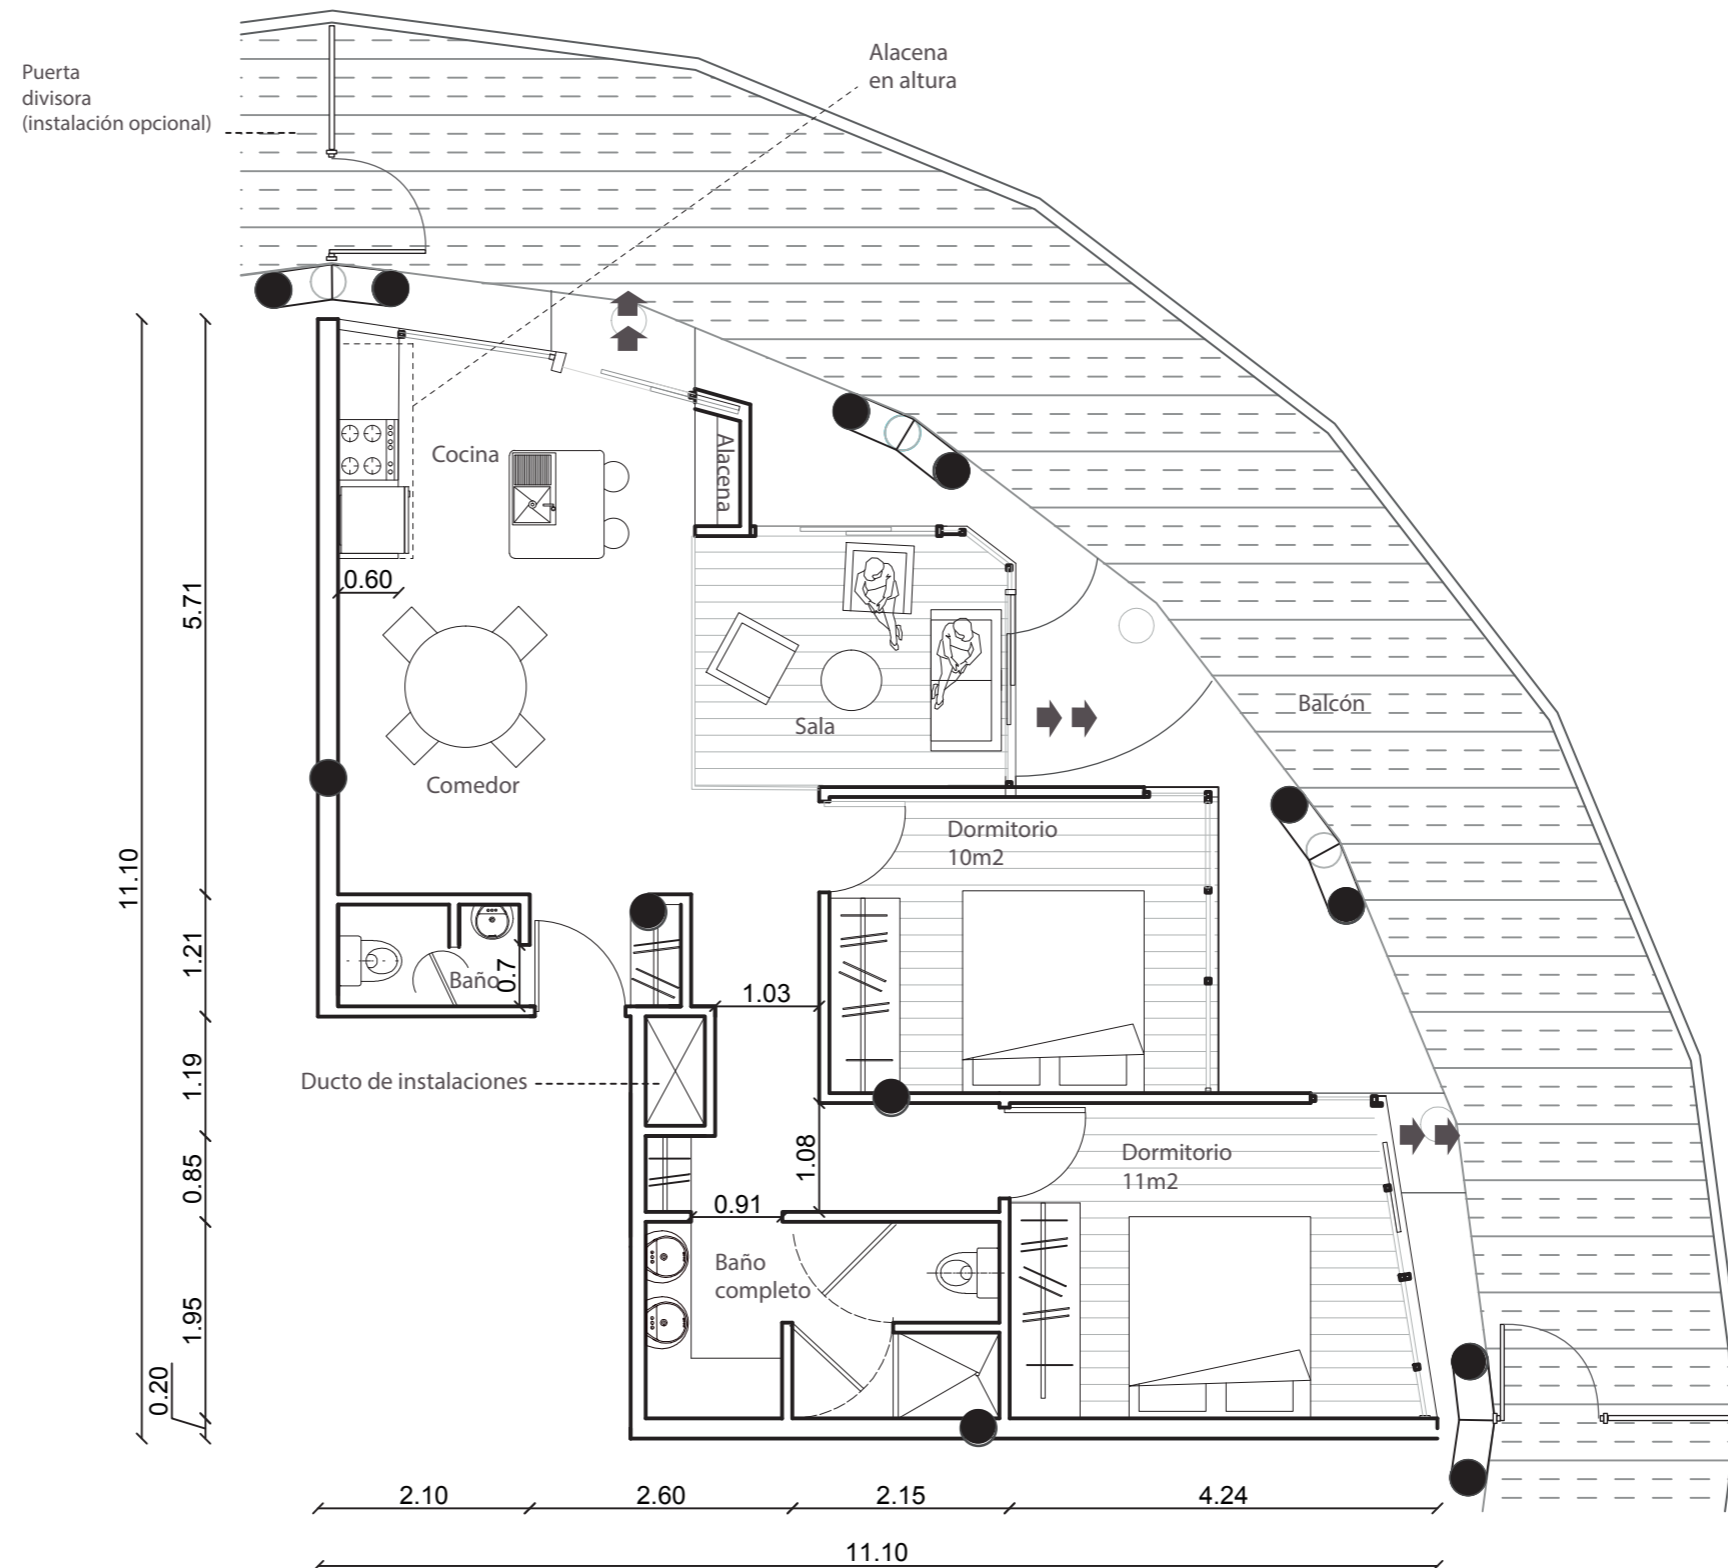


Planta
Duplex 88m2
Primer piso


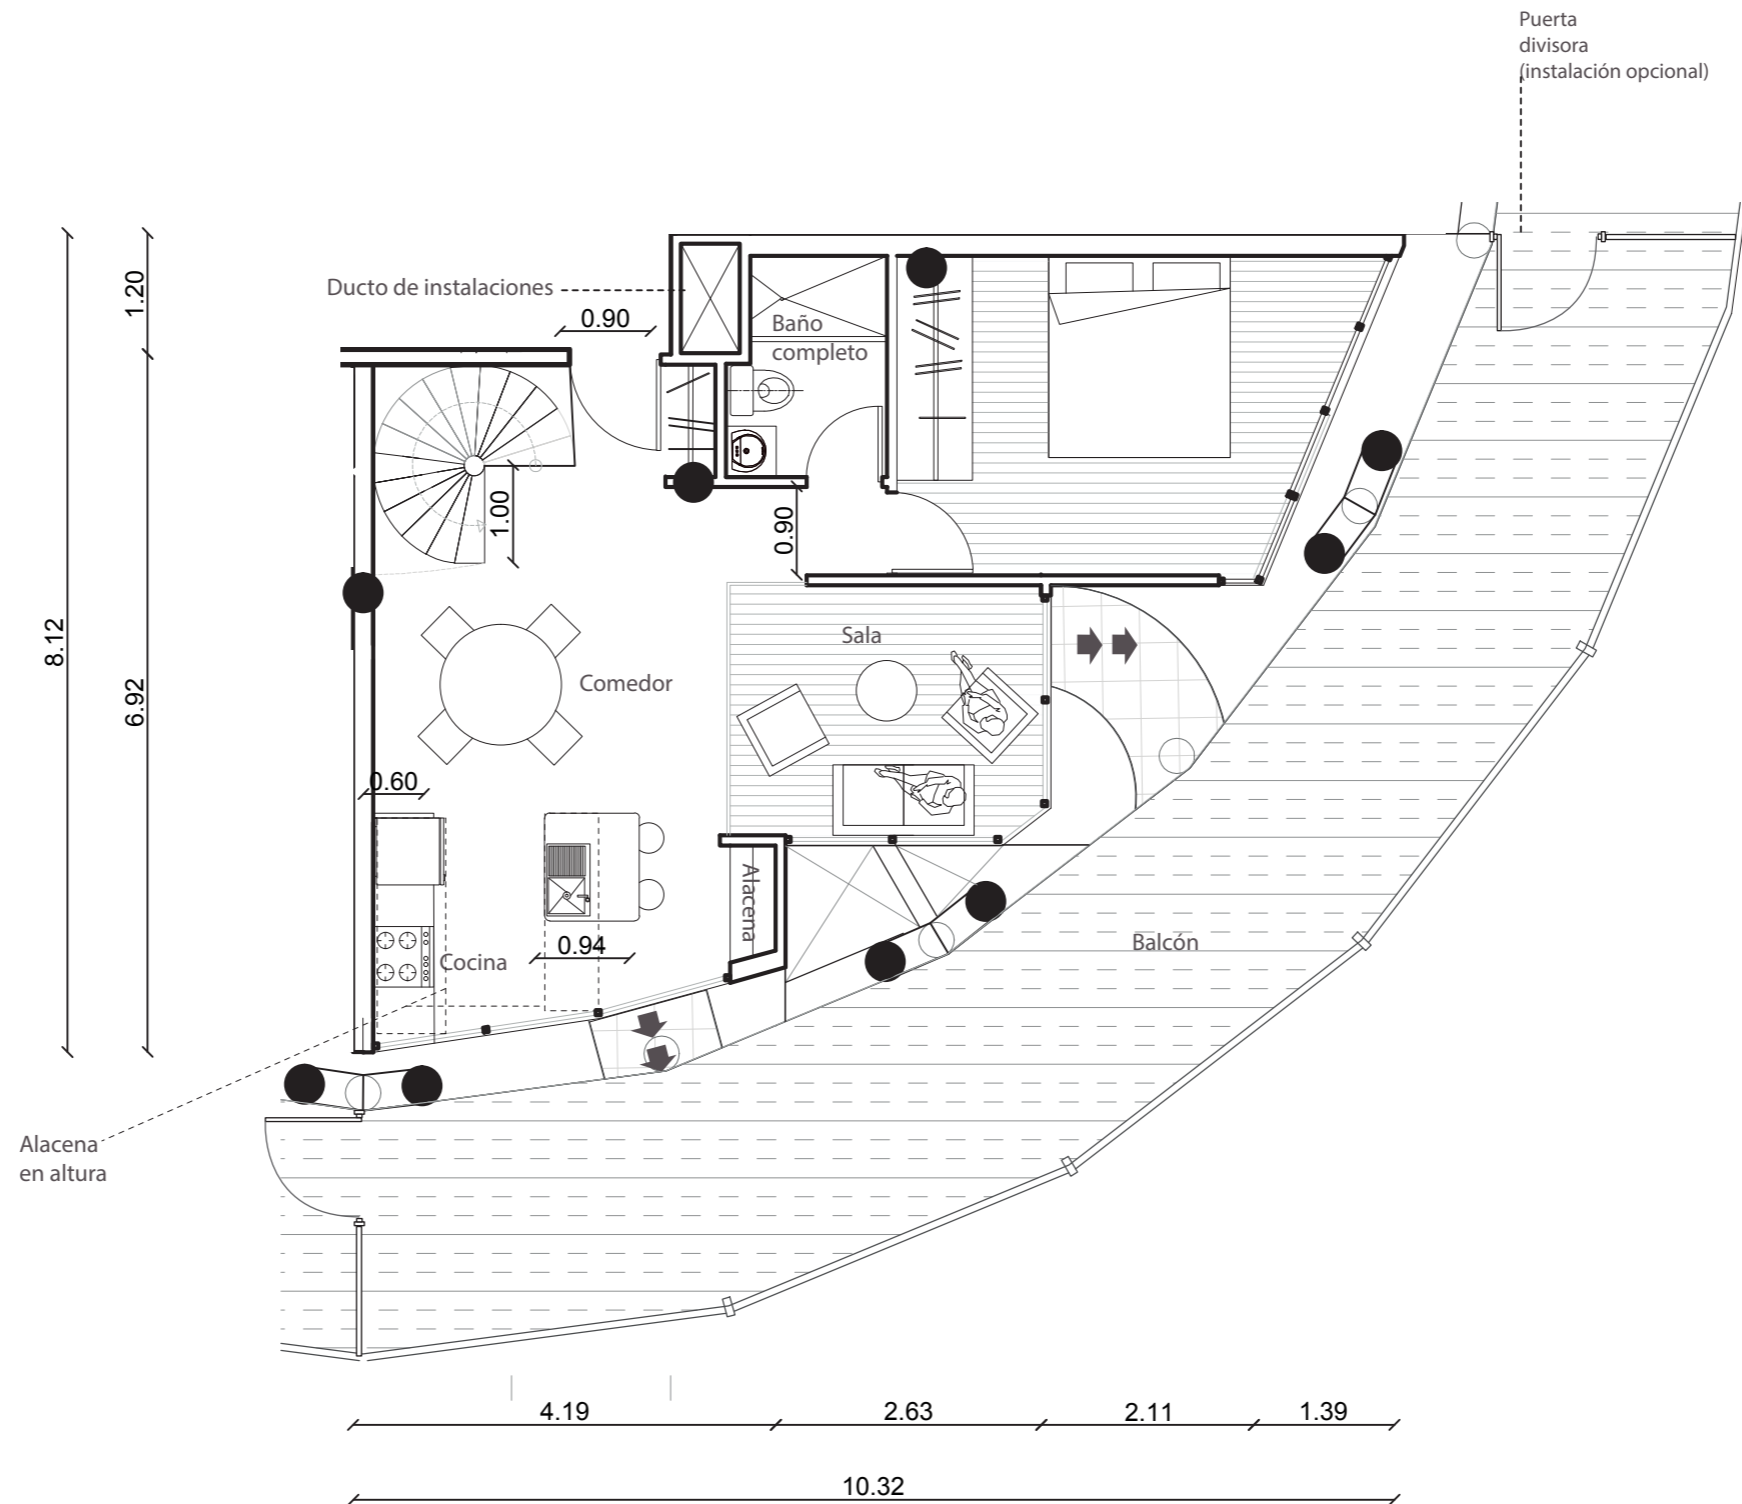


Planta
Duplex 88m2
Sgundo piso

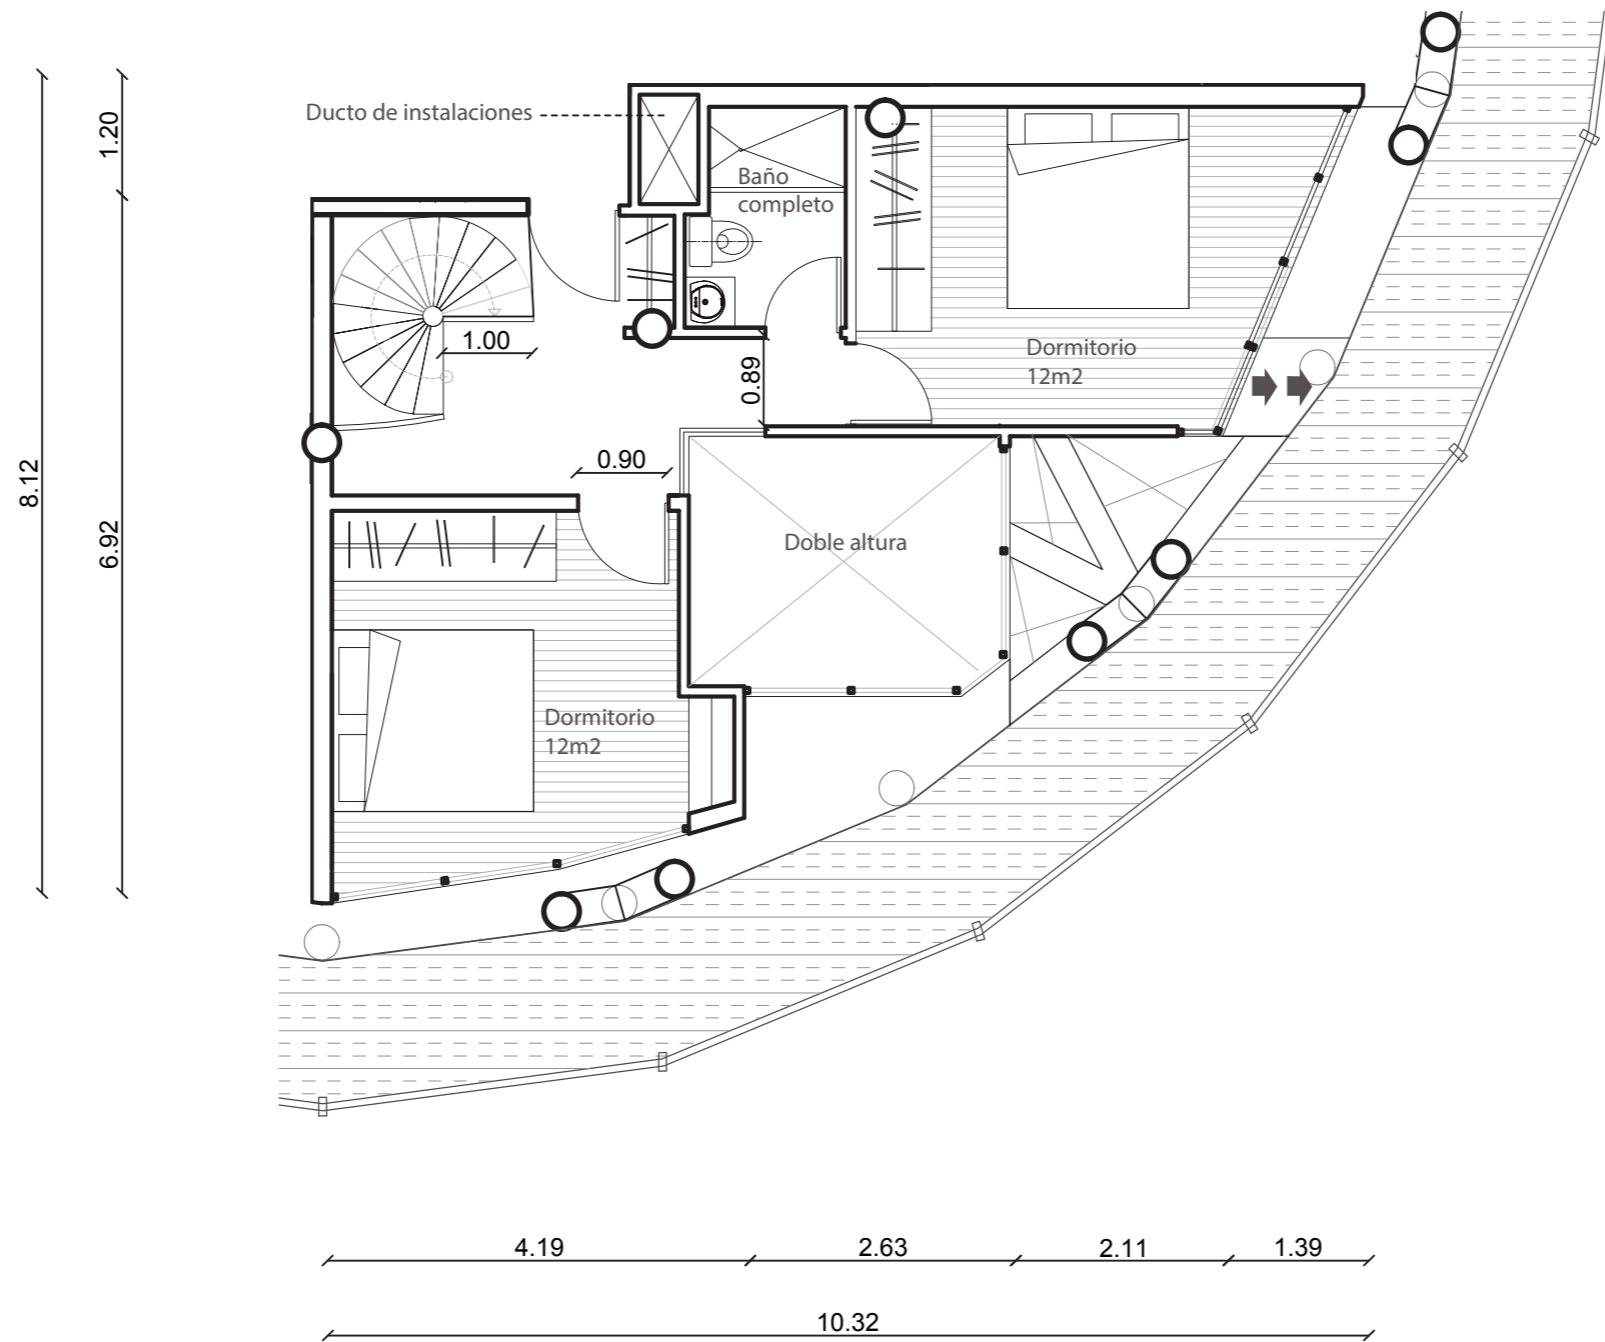

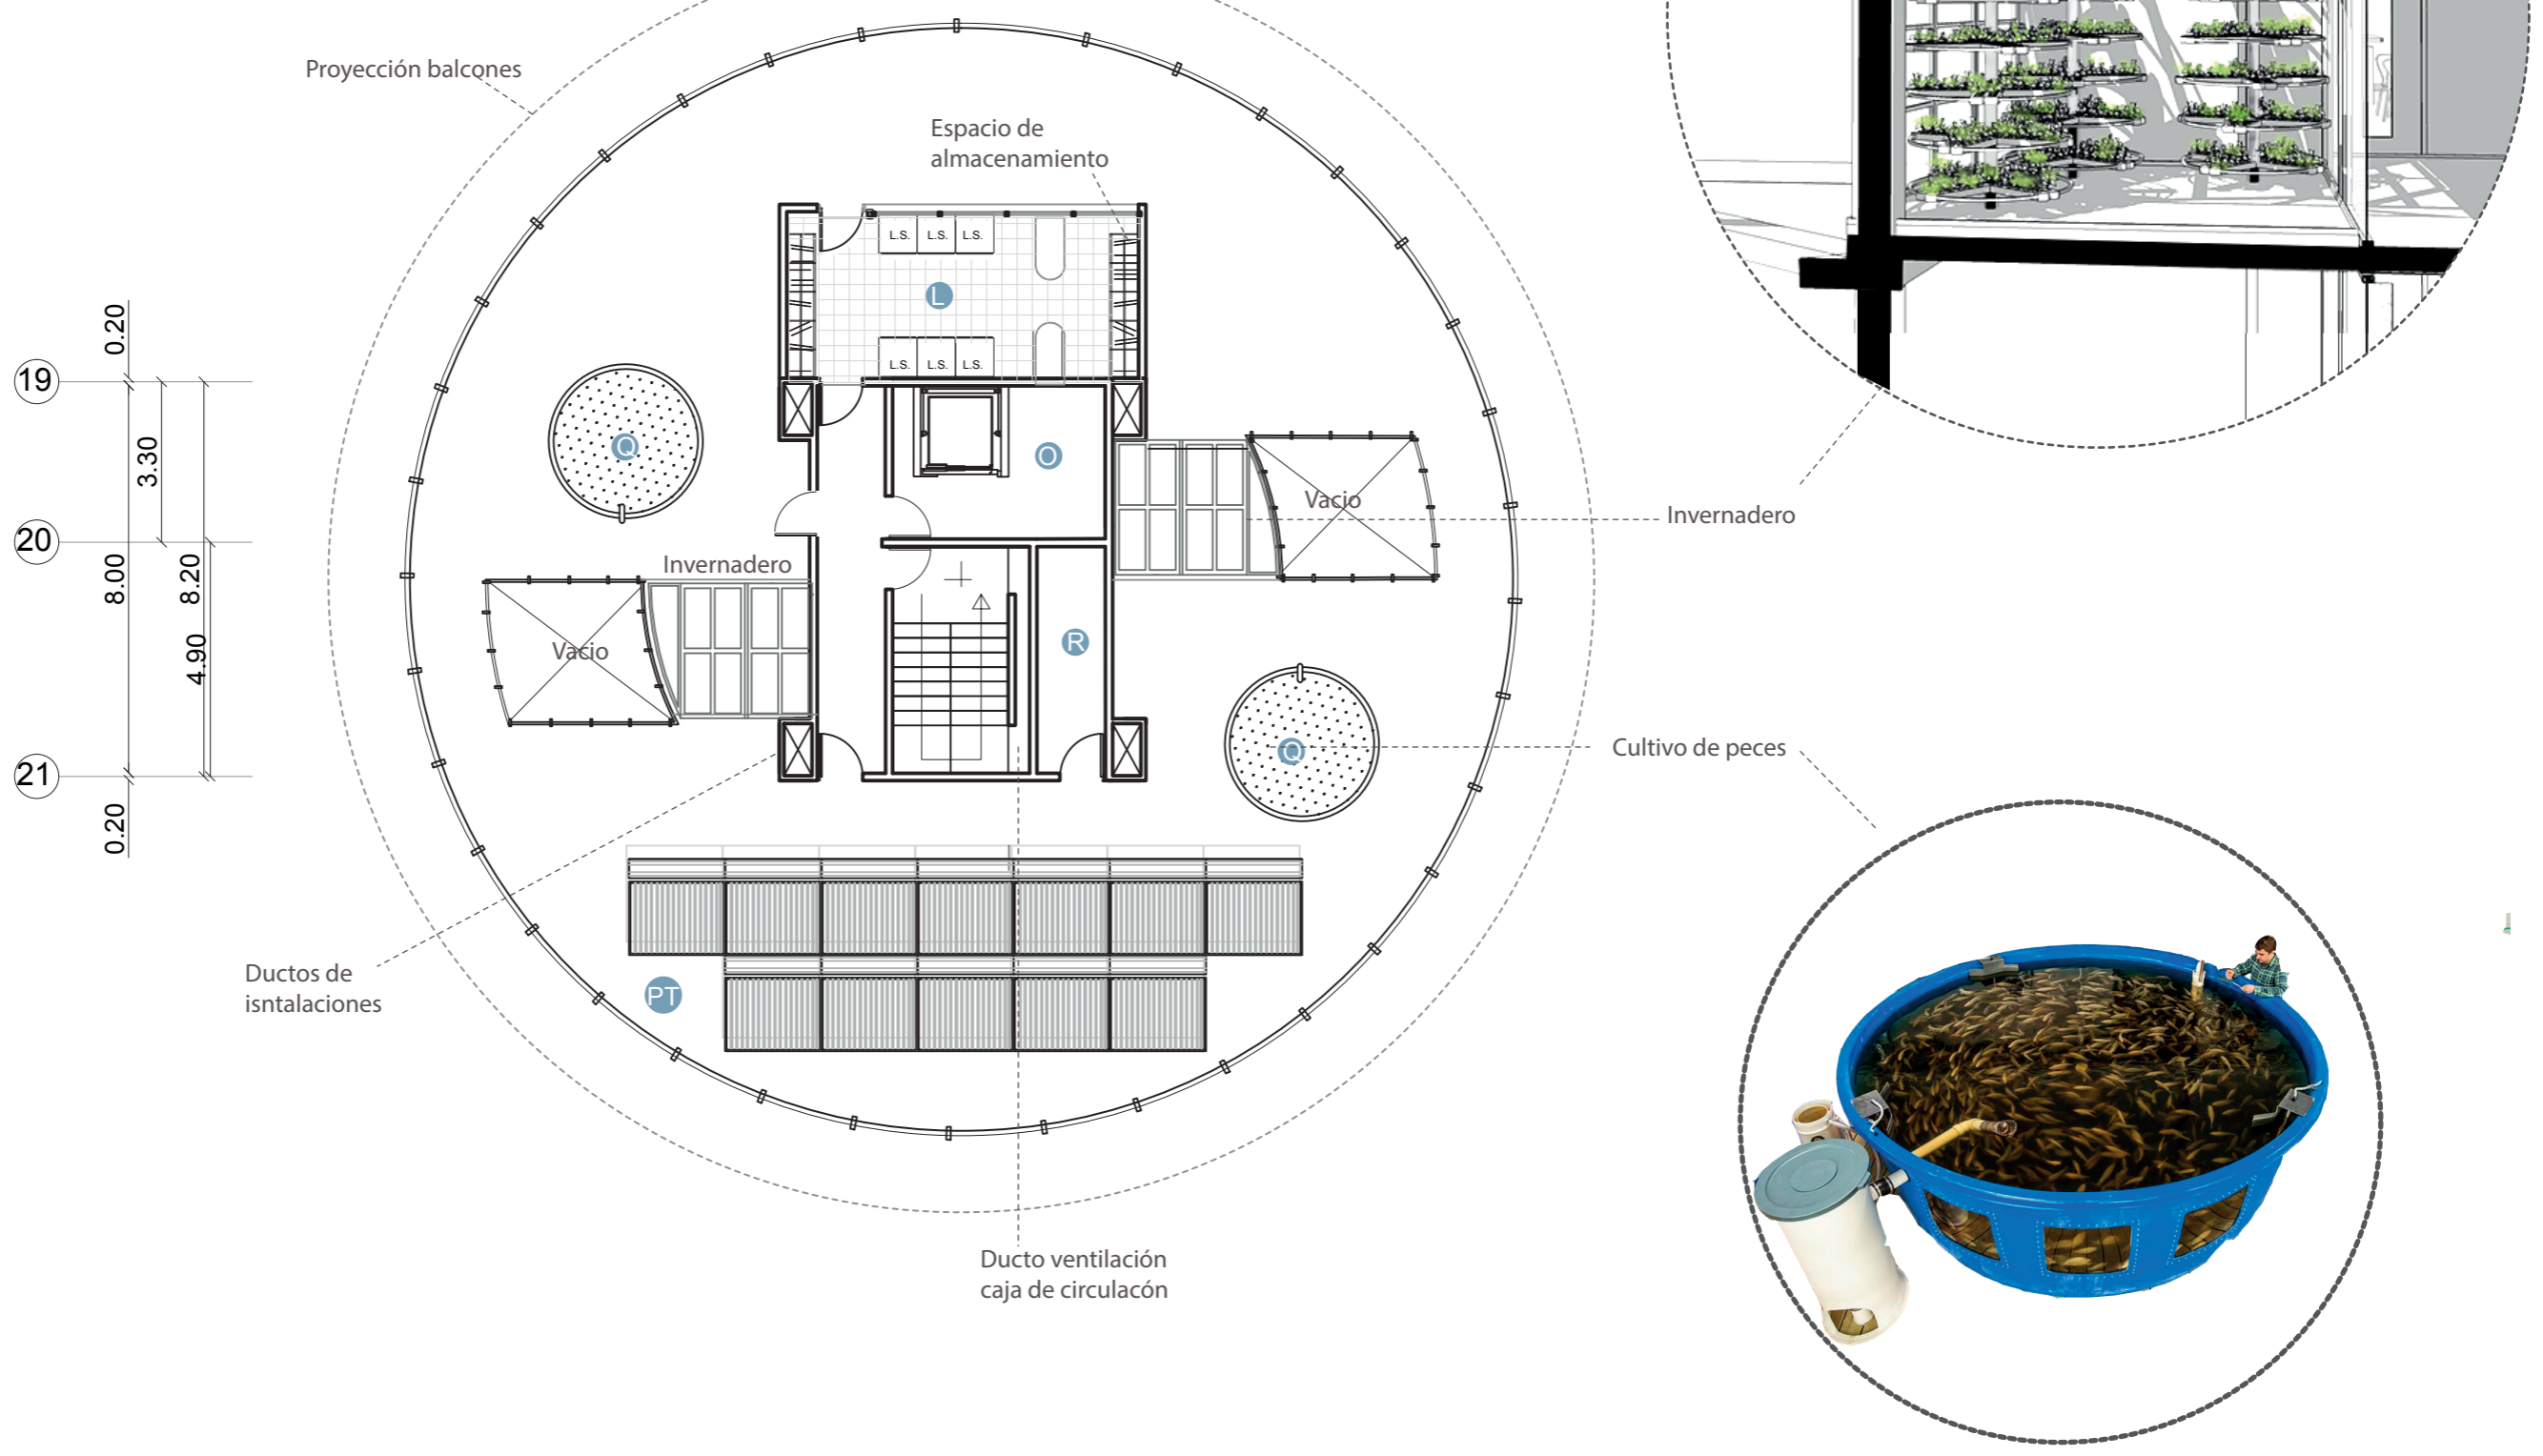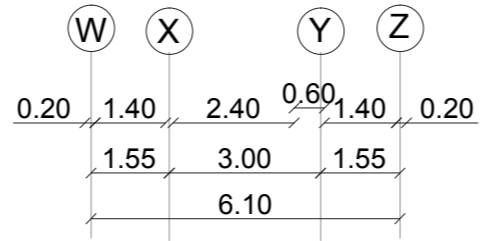

Cultivo de cepellones
Espacios de apoyo
comunales.

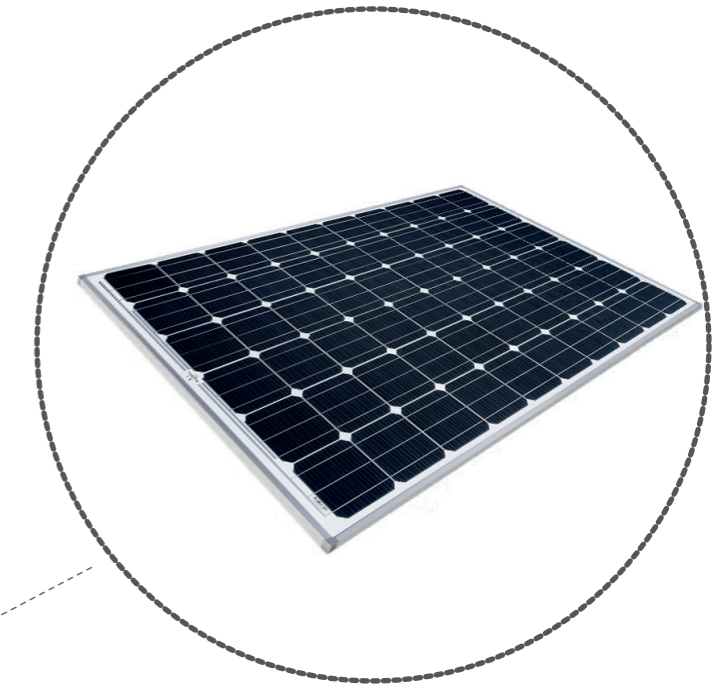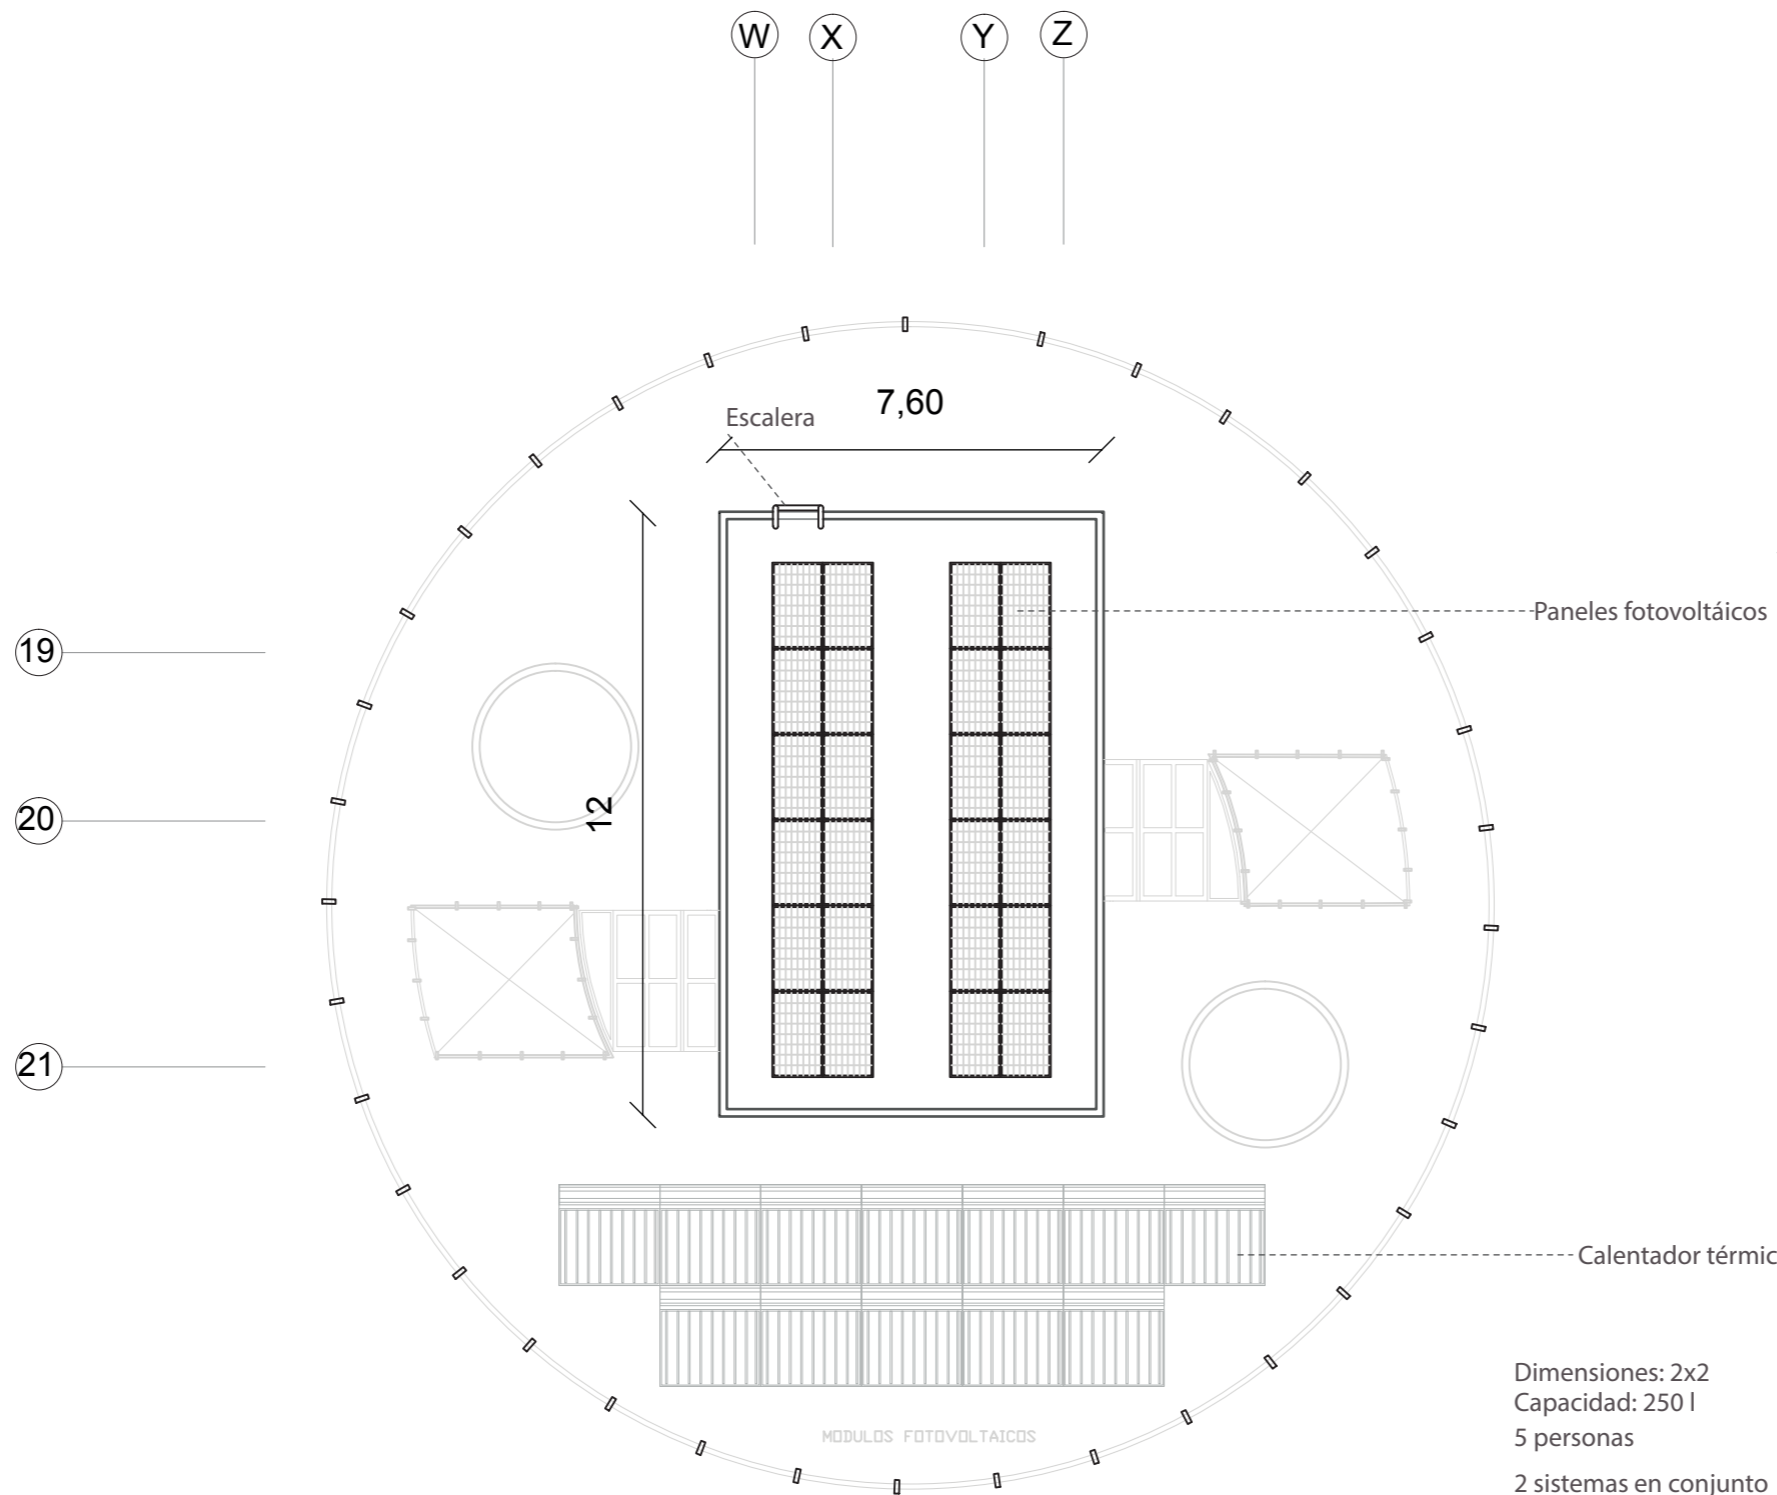

Dimensiones: 1x1.7
Potencia: 250w hora




Calentador térmico solar

Dimensiones: 2x2
Capacidad: 250 l
5 personas
2 sistemas en conjunto
12 personas


Tipología:
 Estudio, oficina.

Opciones de ocupación:


• Mesa rectangular

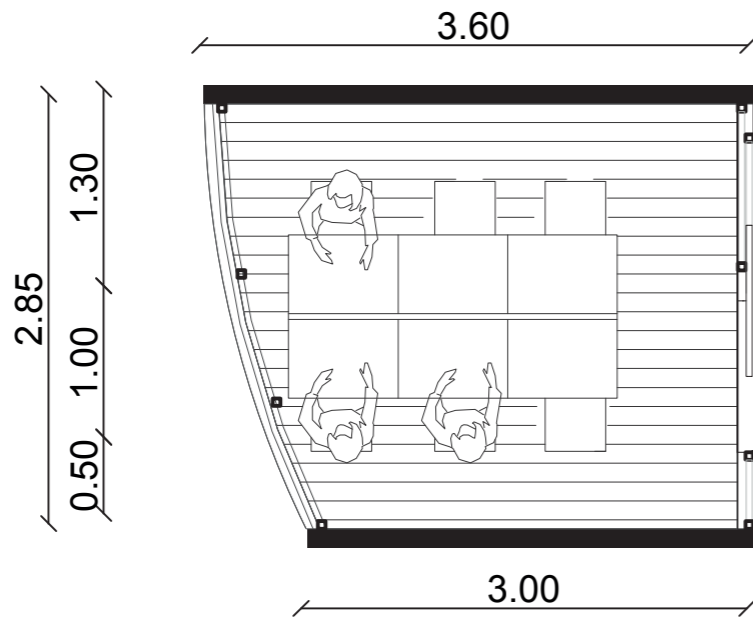


• Mesa perimetral

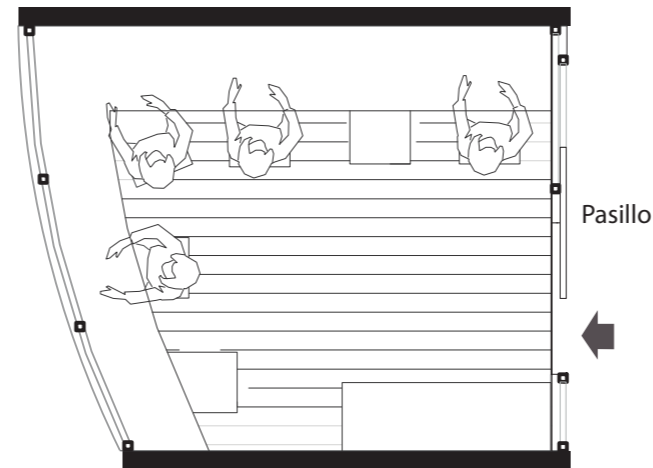

• Mesa central

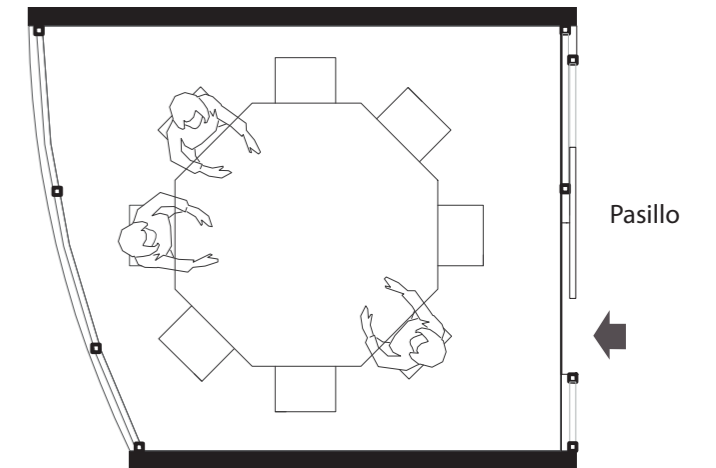


Perspectiva

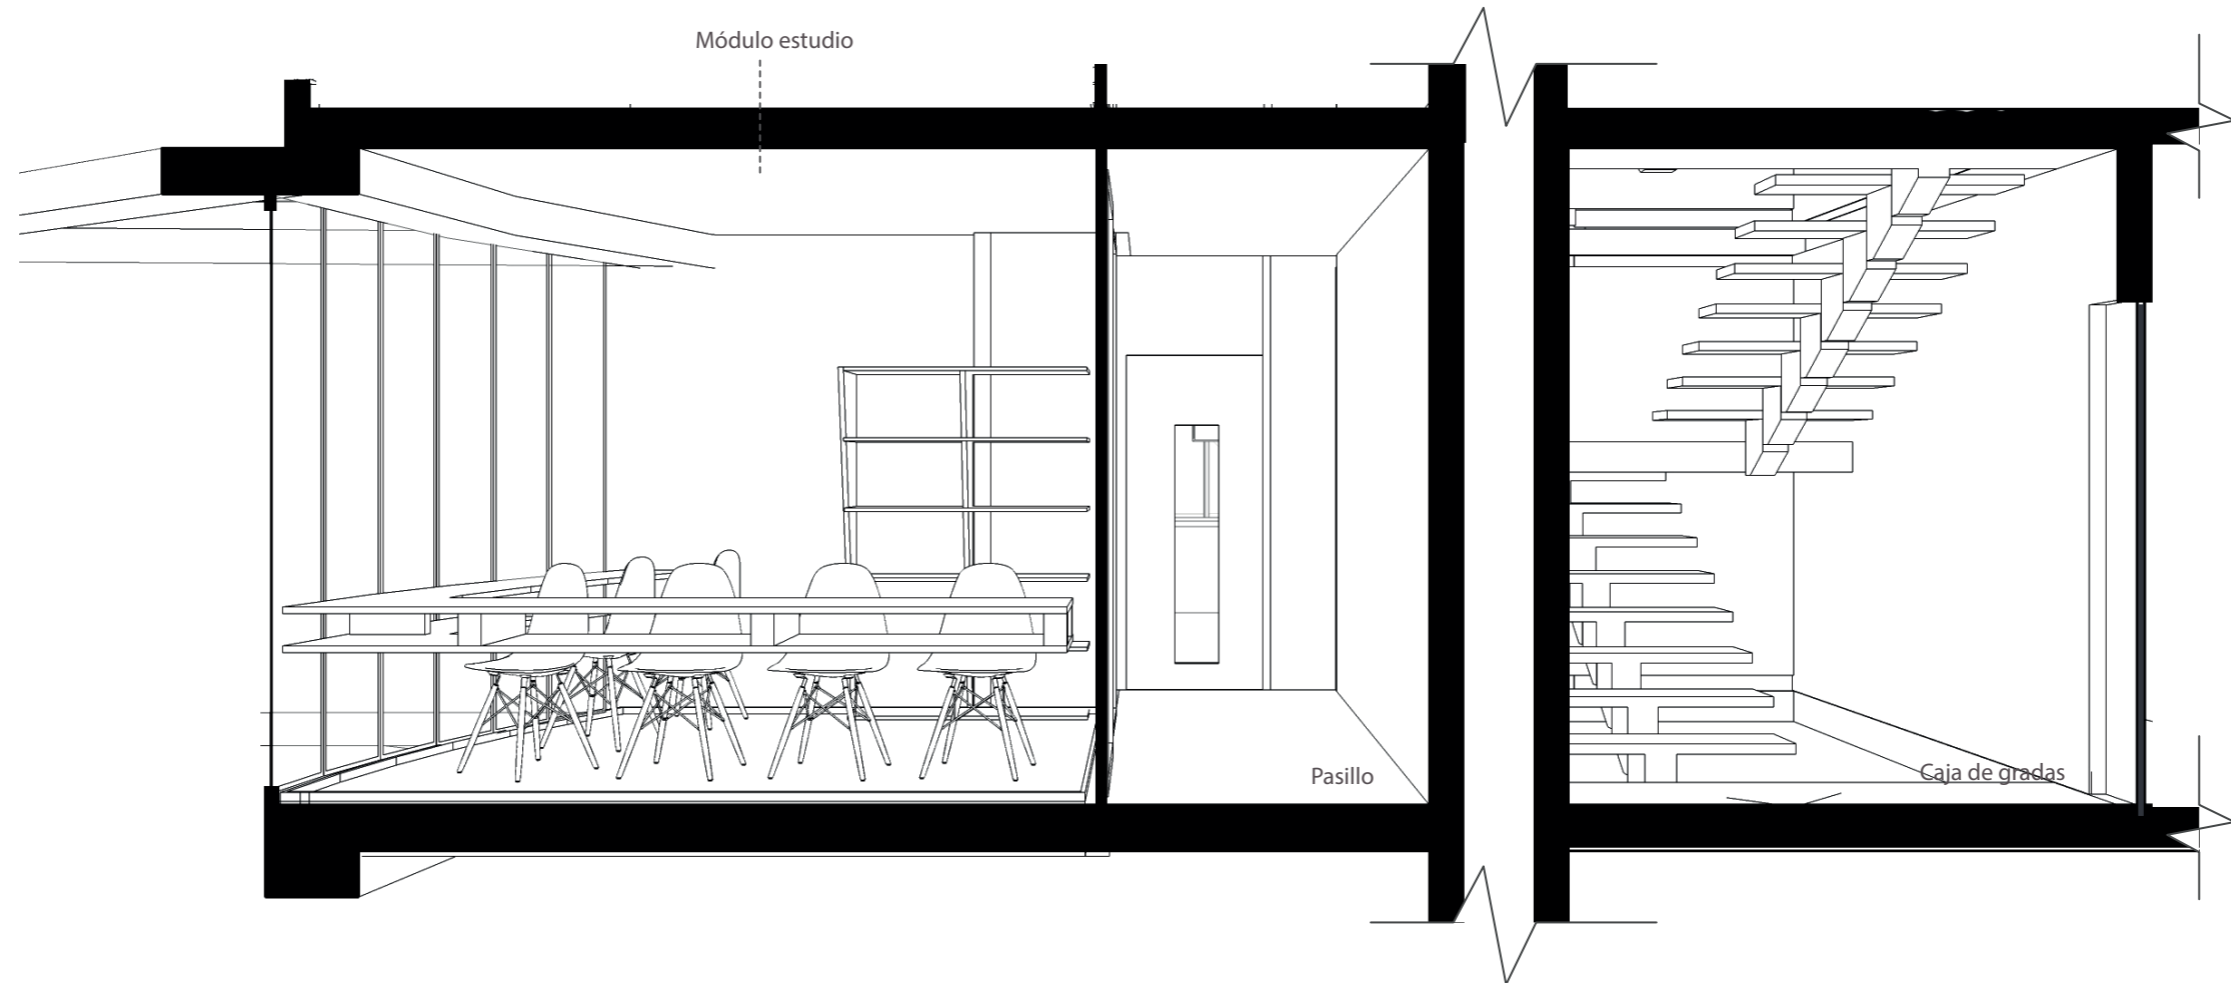


Tipología:
Ocio, entretenimiento

Opciones de ocupación:


- Terraza interna/externa + mesa picnic

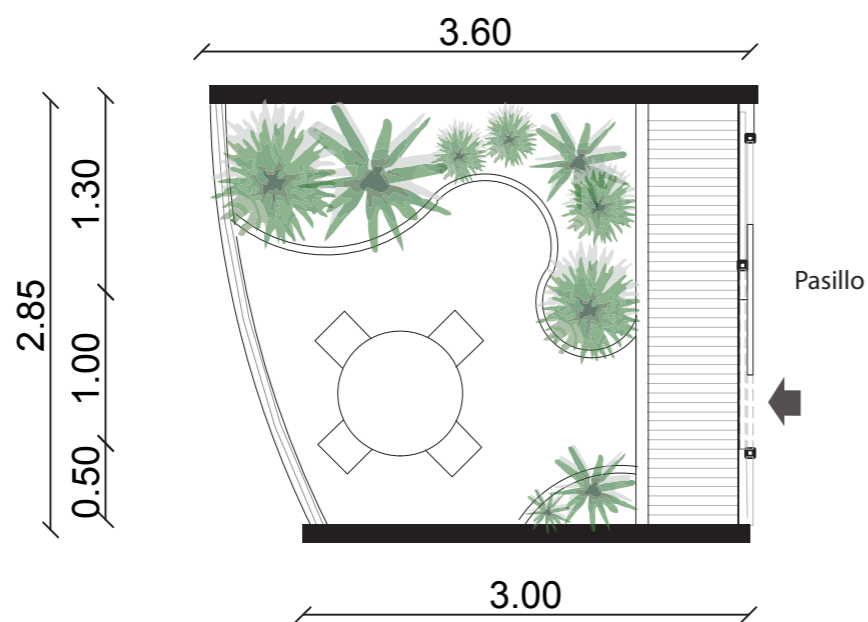

- Cuarto de TV.


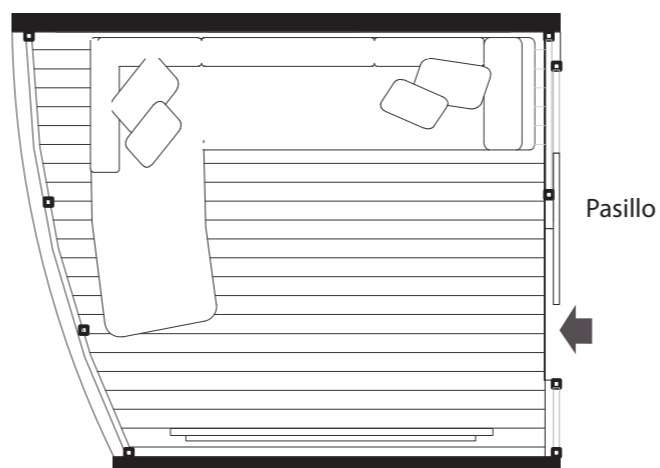


- Espacio de meditación

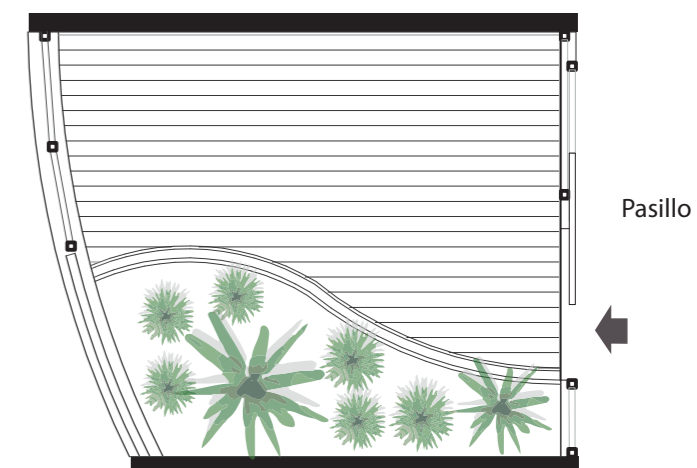

Espacio exterior, doble altura

Espacios de entretenimiento, ocio.

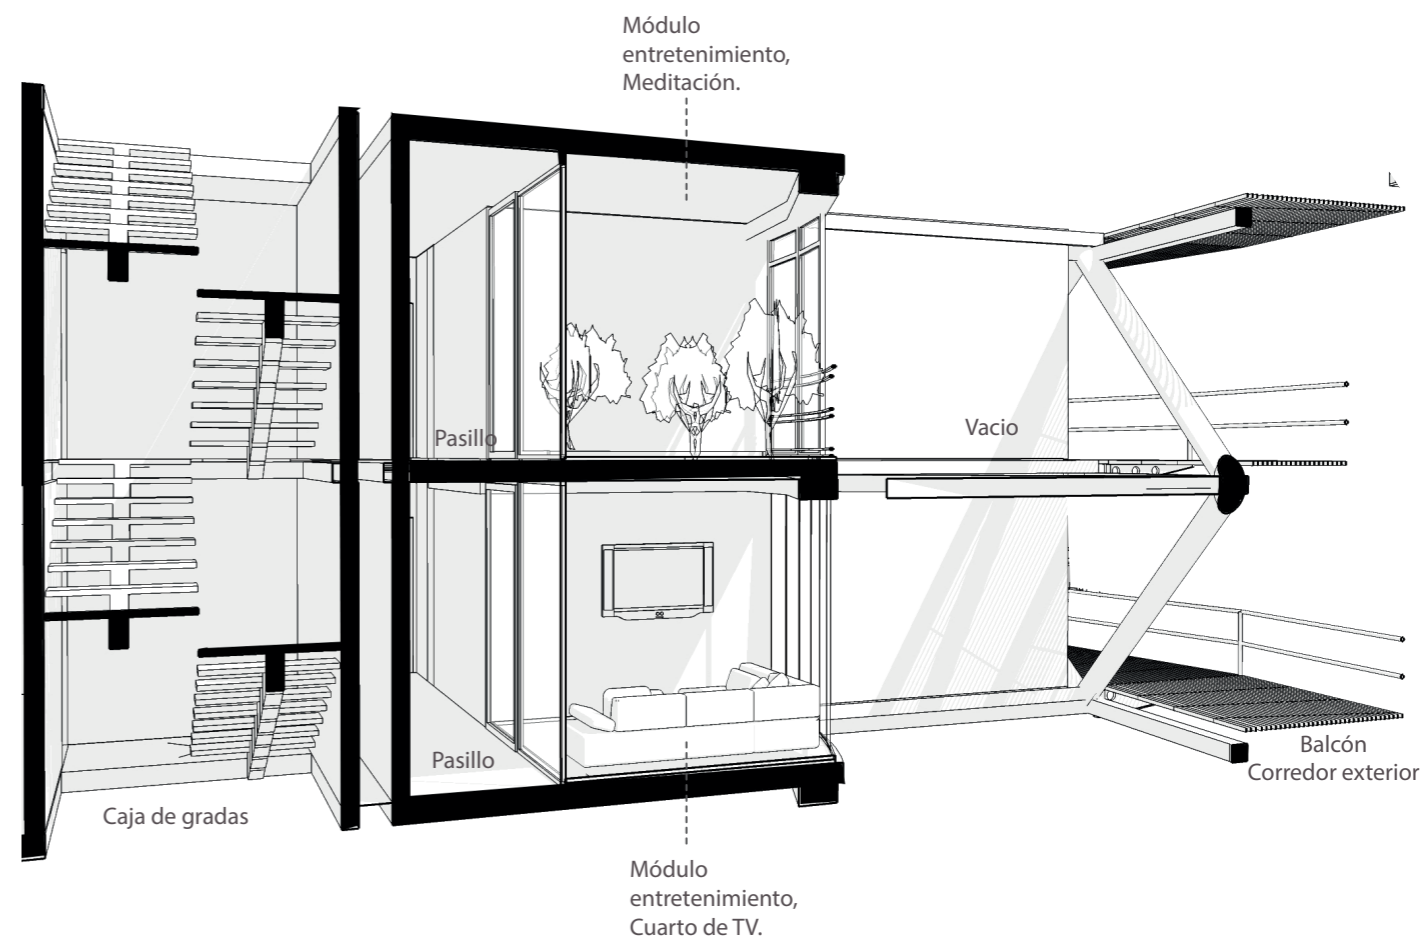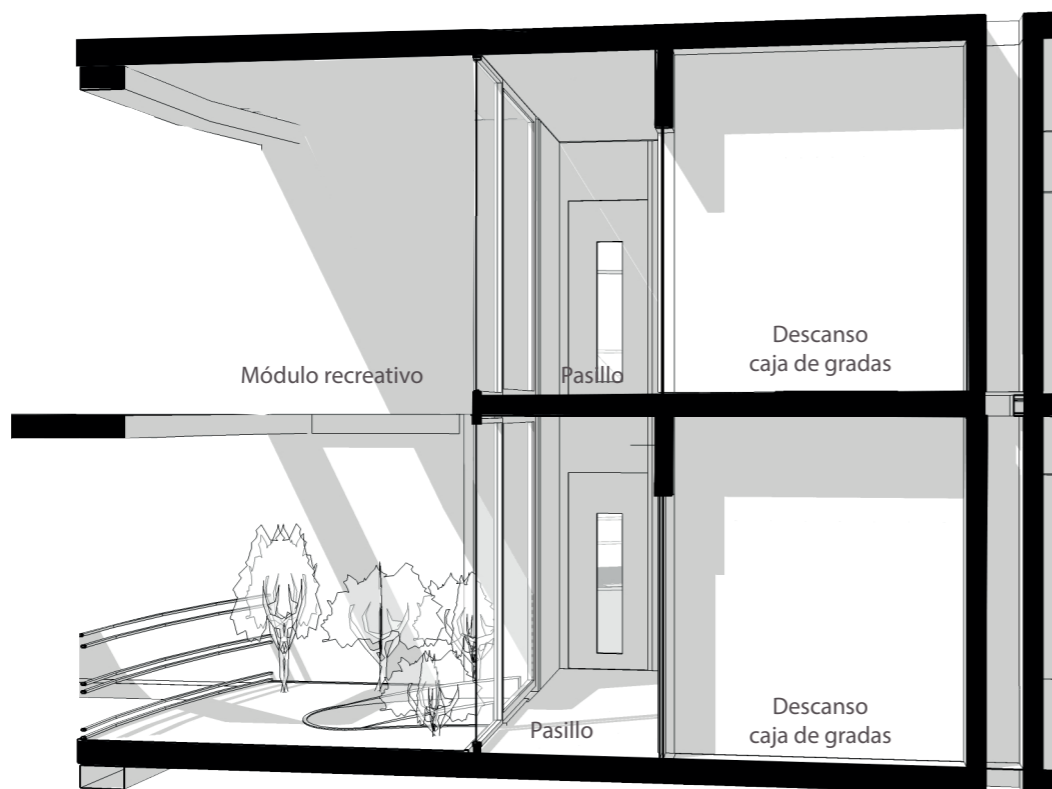


Tipología:
 Invernaderos.


Estos módulos únicamente se emplazan en últimos pisos

Opciones de ocupación:


- Cultivo de hortalizas.

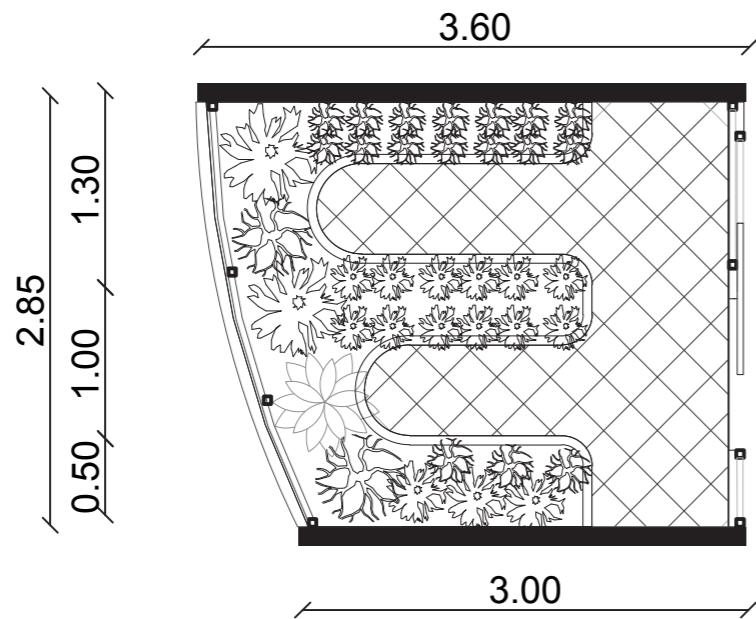

- Cultivo de cepellones

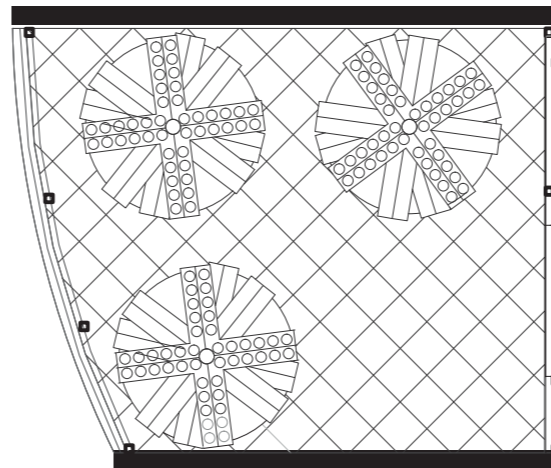


- Mixto, hortalizas y cepellones

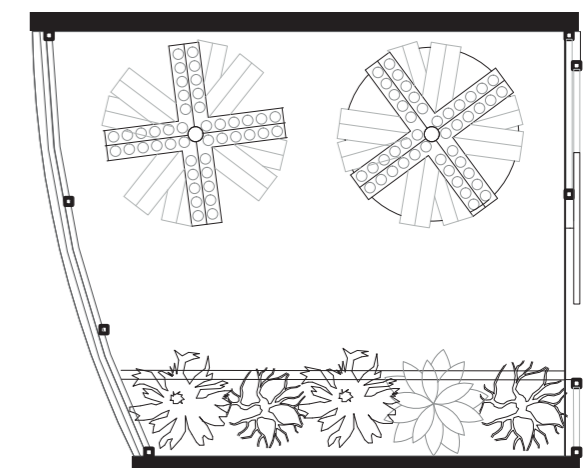

Espacios de entretenimiento, ocio.

Detalle, cultivo de cepellones.

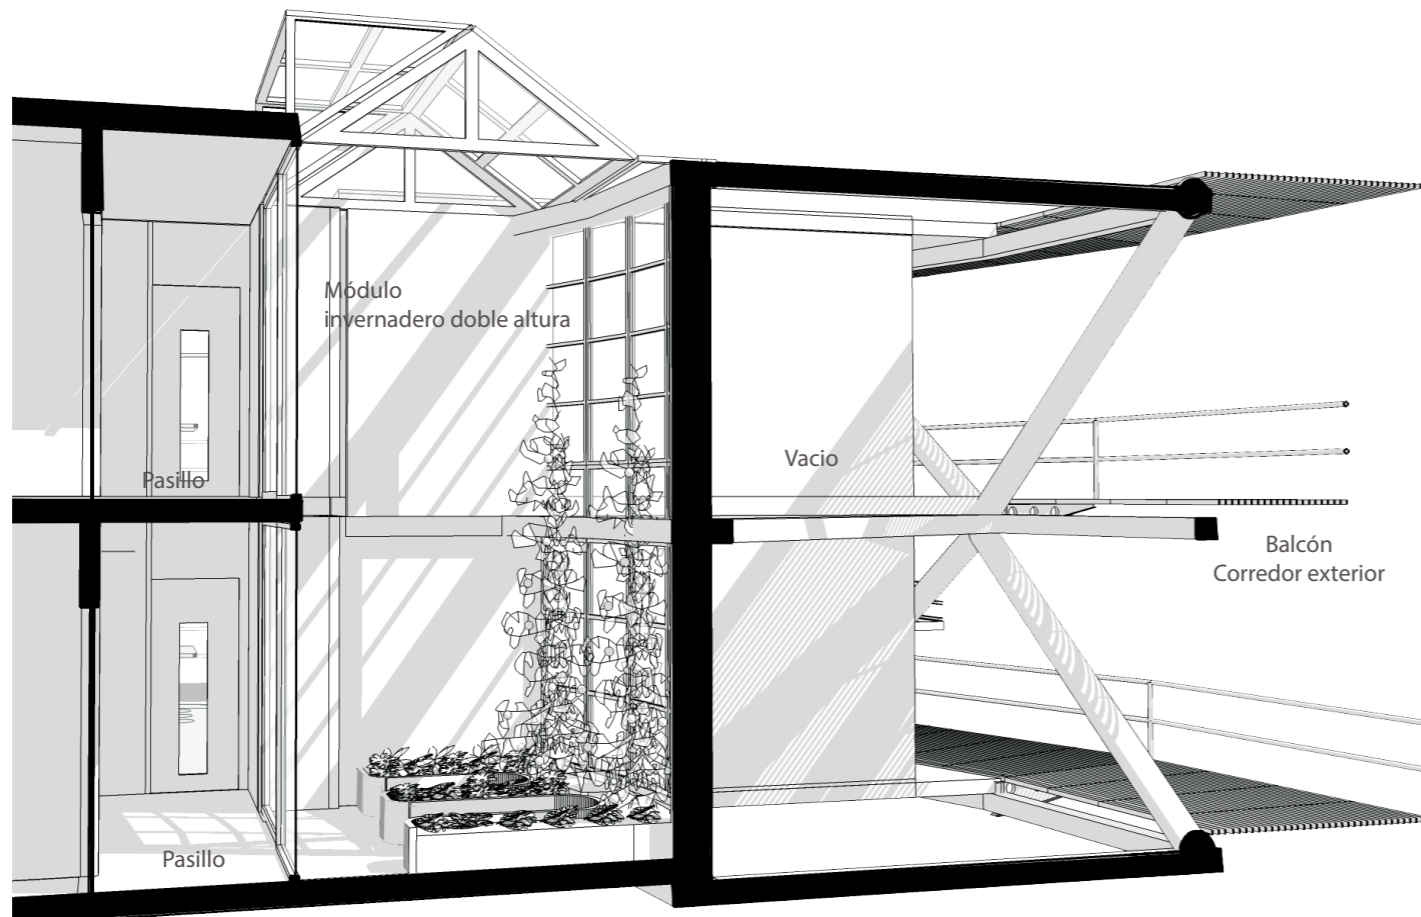

Estructura rotativa.
 40 cepellones por piso
 Capacidad de 280 plantulas

