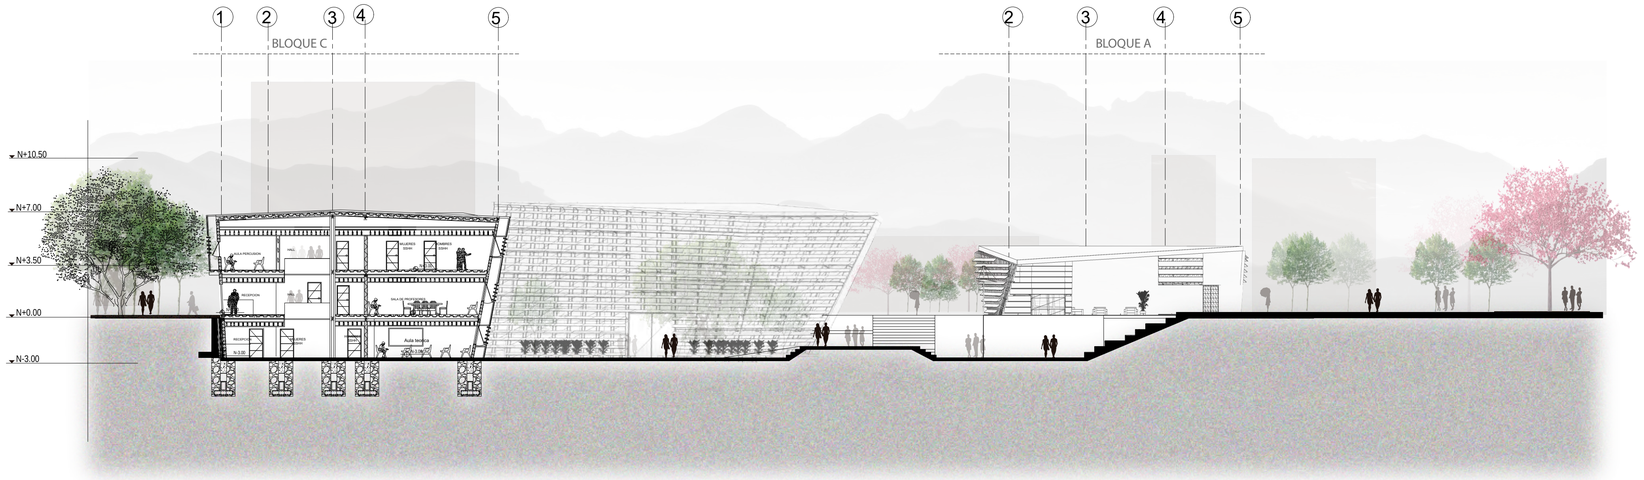

UNIVERSIDAD DE LAS AMÉRICAS

ARQUITECTURA

TRABAJO DE TITULACIÓN

Nombre: **Steffi Cuadrado**

Tema: **Centro Cultural de Producción Musical**

Contiene: **Corte 2-2´**

Notas:

Escala: **1:200**

Lamina: **C2.01**

Ubicación:

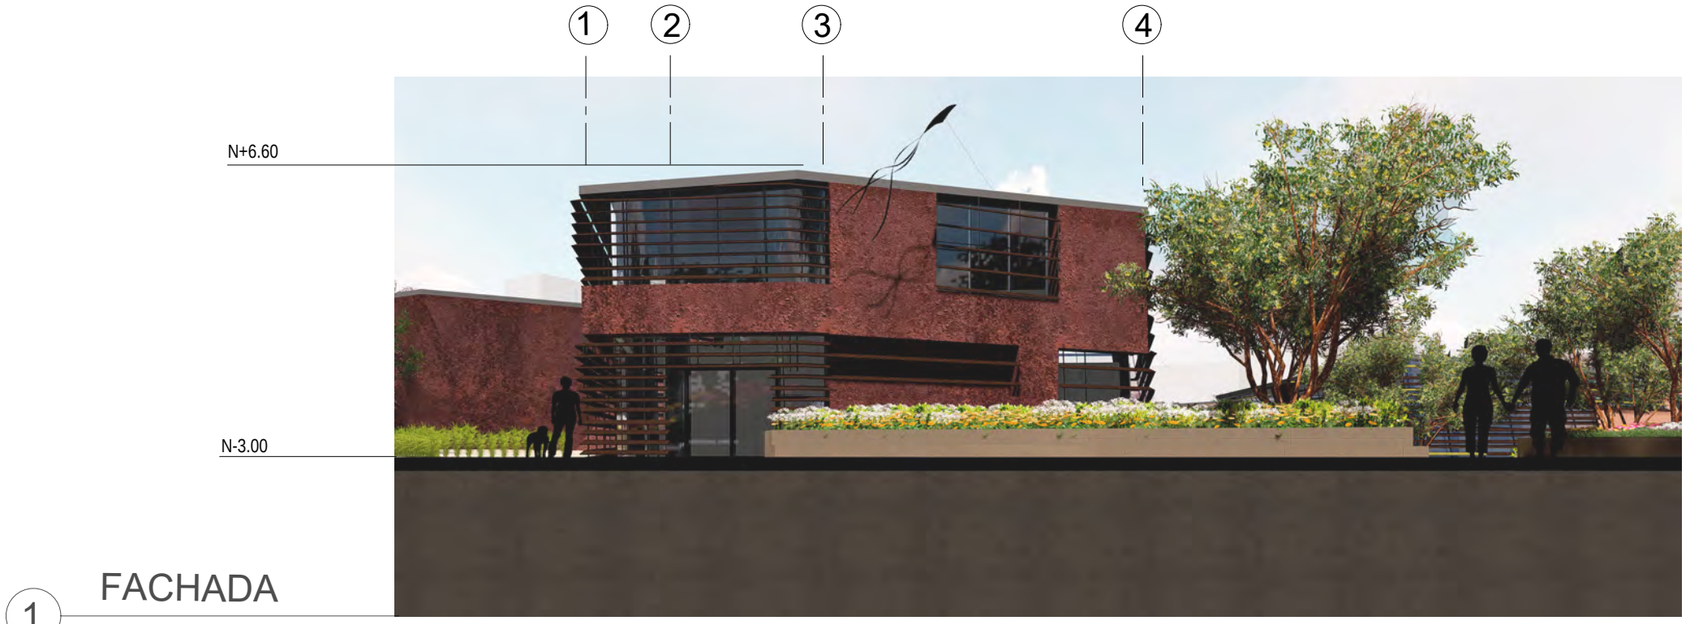

1 FACHADA

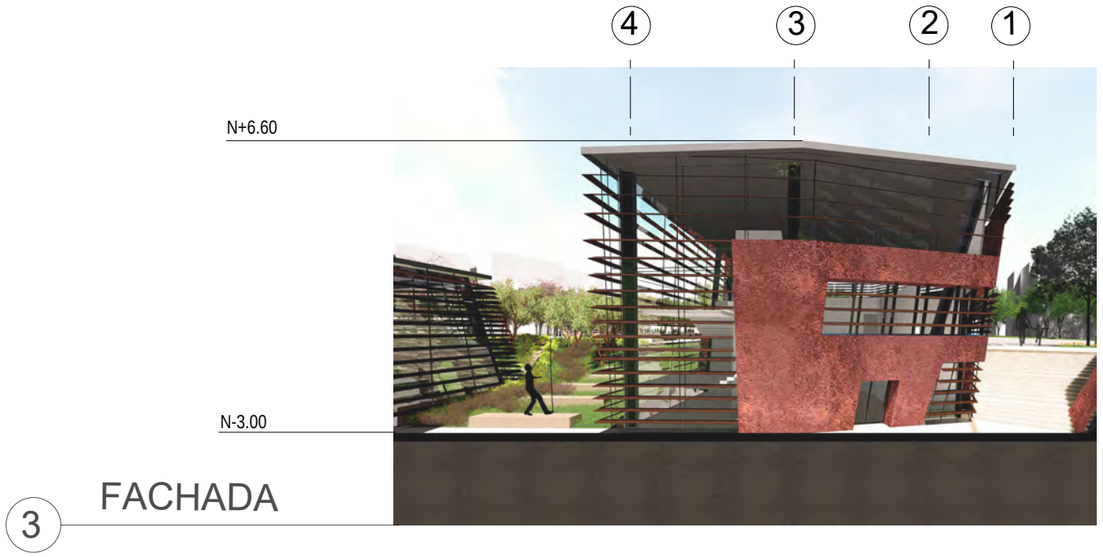

3 FACHADA

UNIVERSIDAD DE LAS AMÉRICAS — ARQUITECTURA

TRABAJO DE TITULACIÓN

Nombre: **Steffi Cuadrado**

Tema: **Centro Cultural de Producción Musical**

Contiene: **Fachadas**

Notas:

Escala: **1:200**

Lamina: **C3.01**

Ubicación:

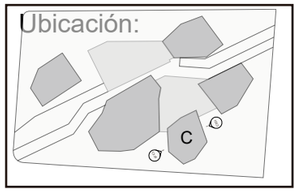

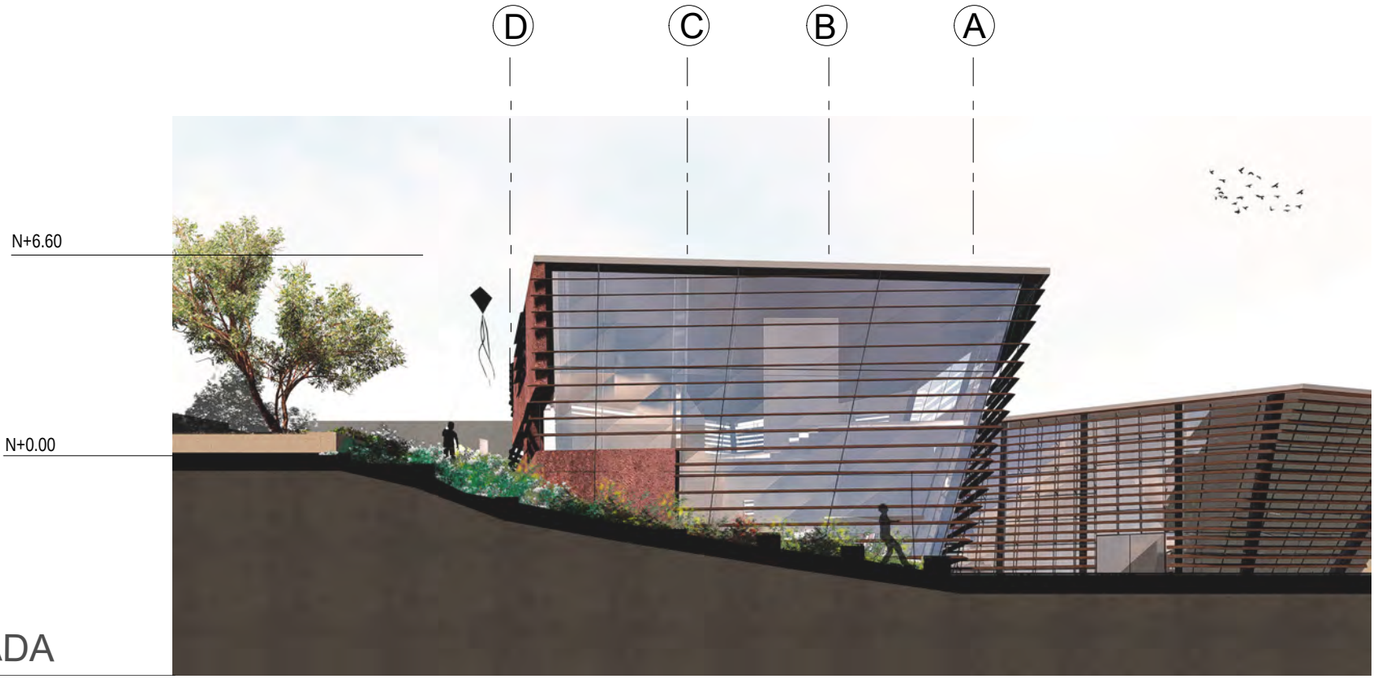

2 FACHADA

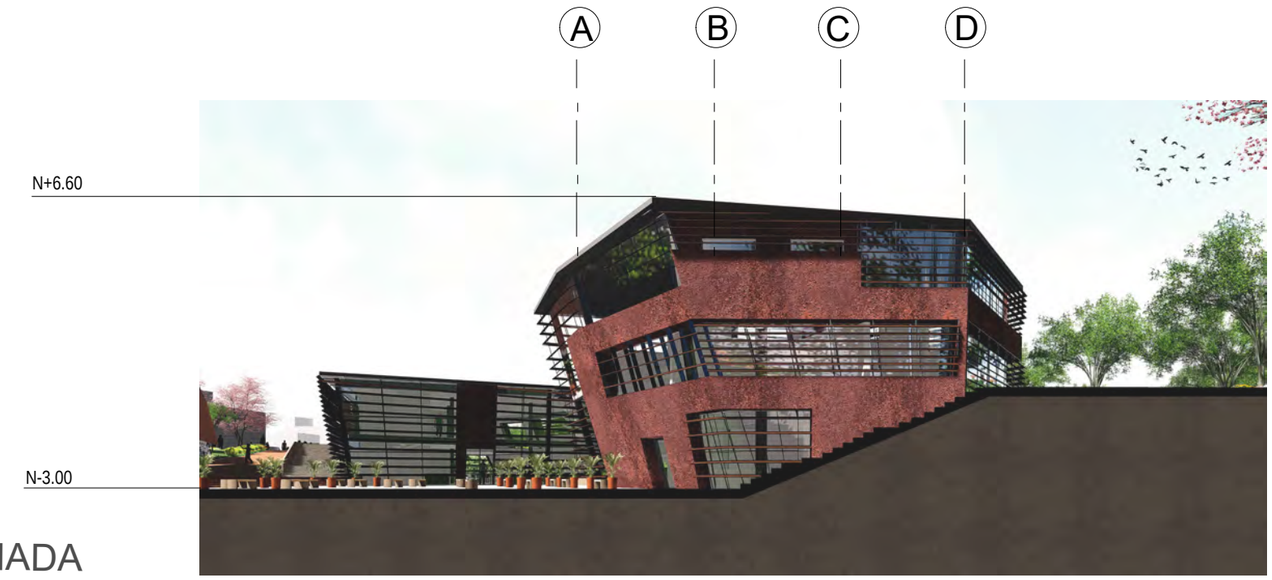

4 FACHADA

UNIVERSIDAD DE LAS AMÉRICAS

ARQUITECTURA

TRABAJO DE TITULACIÓN

Nombre:
Steffi Cuadrado

Tema:
Centro Cultural de Producción Musical

Contiene:
Fachadas

Notas:

Escala:
1:200

Lamina:
C3.02

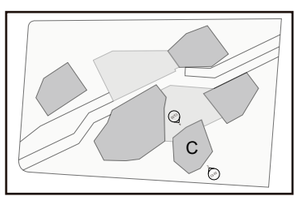

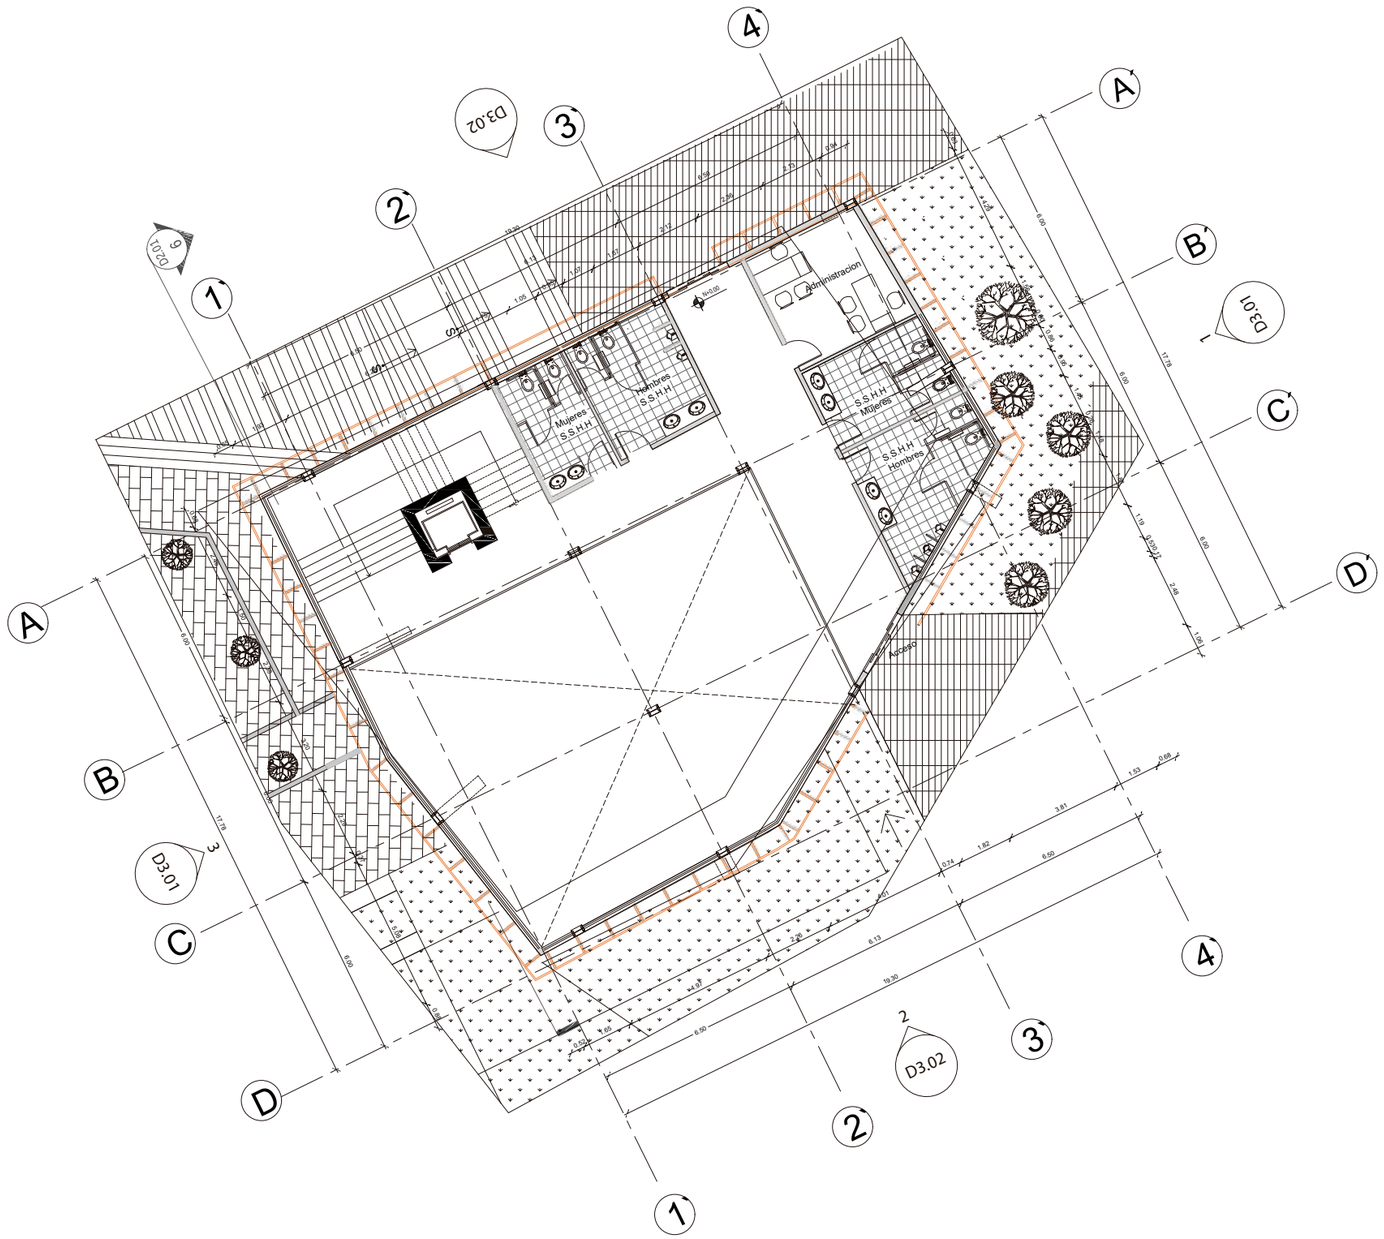

1 PLANTA +0.00

UNIVERSIDAD DE LAS AMÉRICAS

ARQUITECTURA

TRABAJO DE TITULACIÓN

Nombre:
Steffi Cuadrado

Tema:
Centro Cultural de Producción Musical

Contiene:
Plantas

Notas:

Escala:
1:200

Lamina:
DA.01

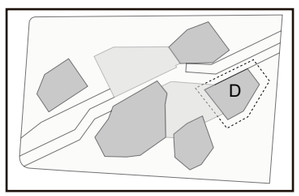

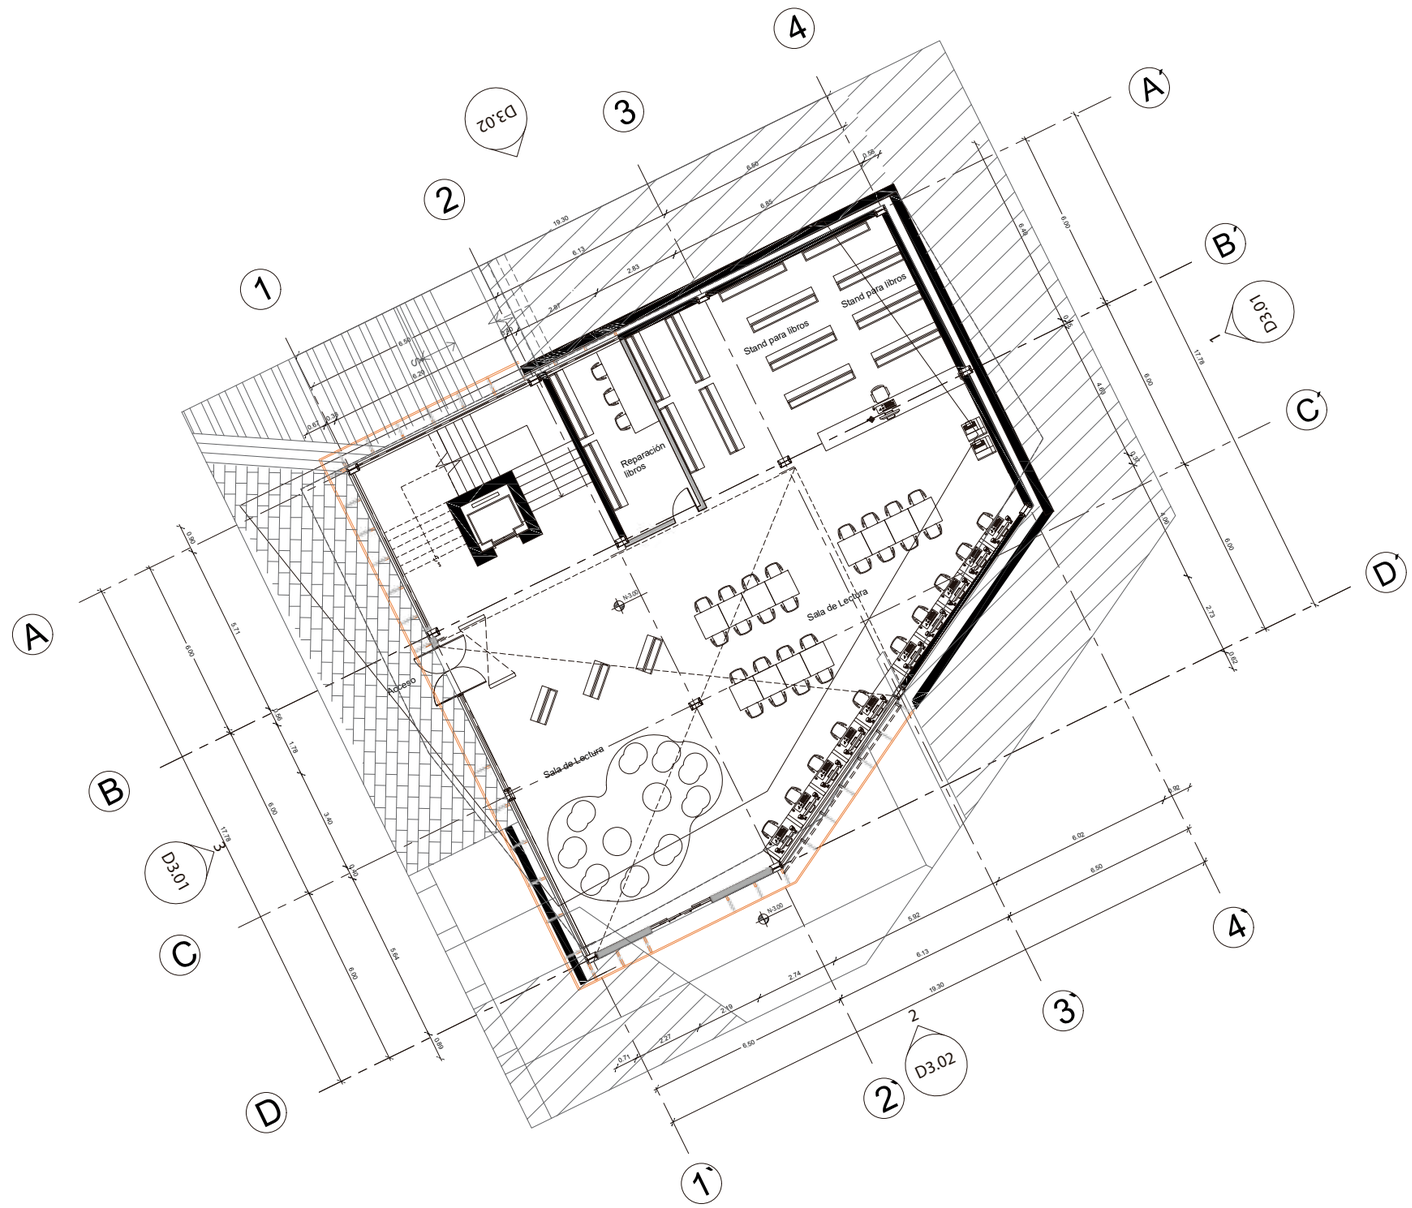

1 PLANTA N-3.00

ARQUITECTURA UNIVERSIDAD DE LAS AMÉRICAS	**TRABAJO DE TITULACIÓN** Nombre: **Steffi Cuadrado**	Tema: **Centro Cultural de Producción Musical** Contiene: **Plantas**		Notas: Escala: **1:200** Lamina: **DA.02**

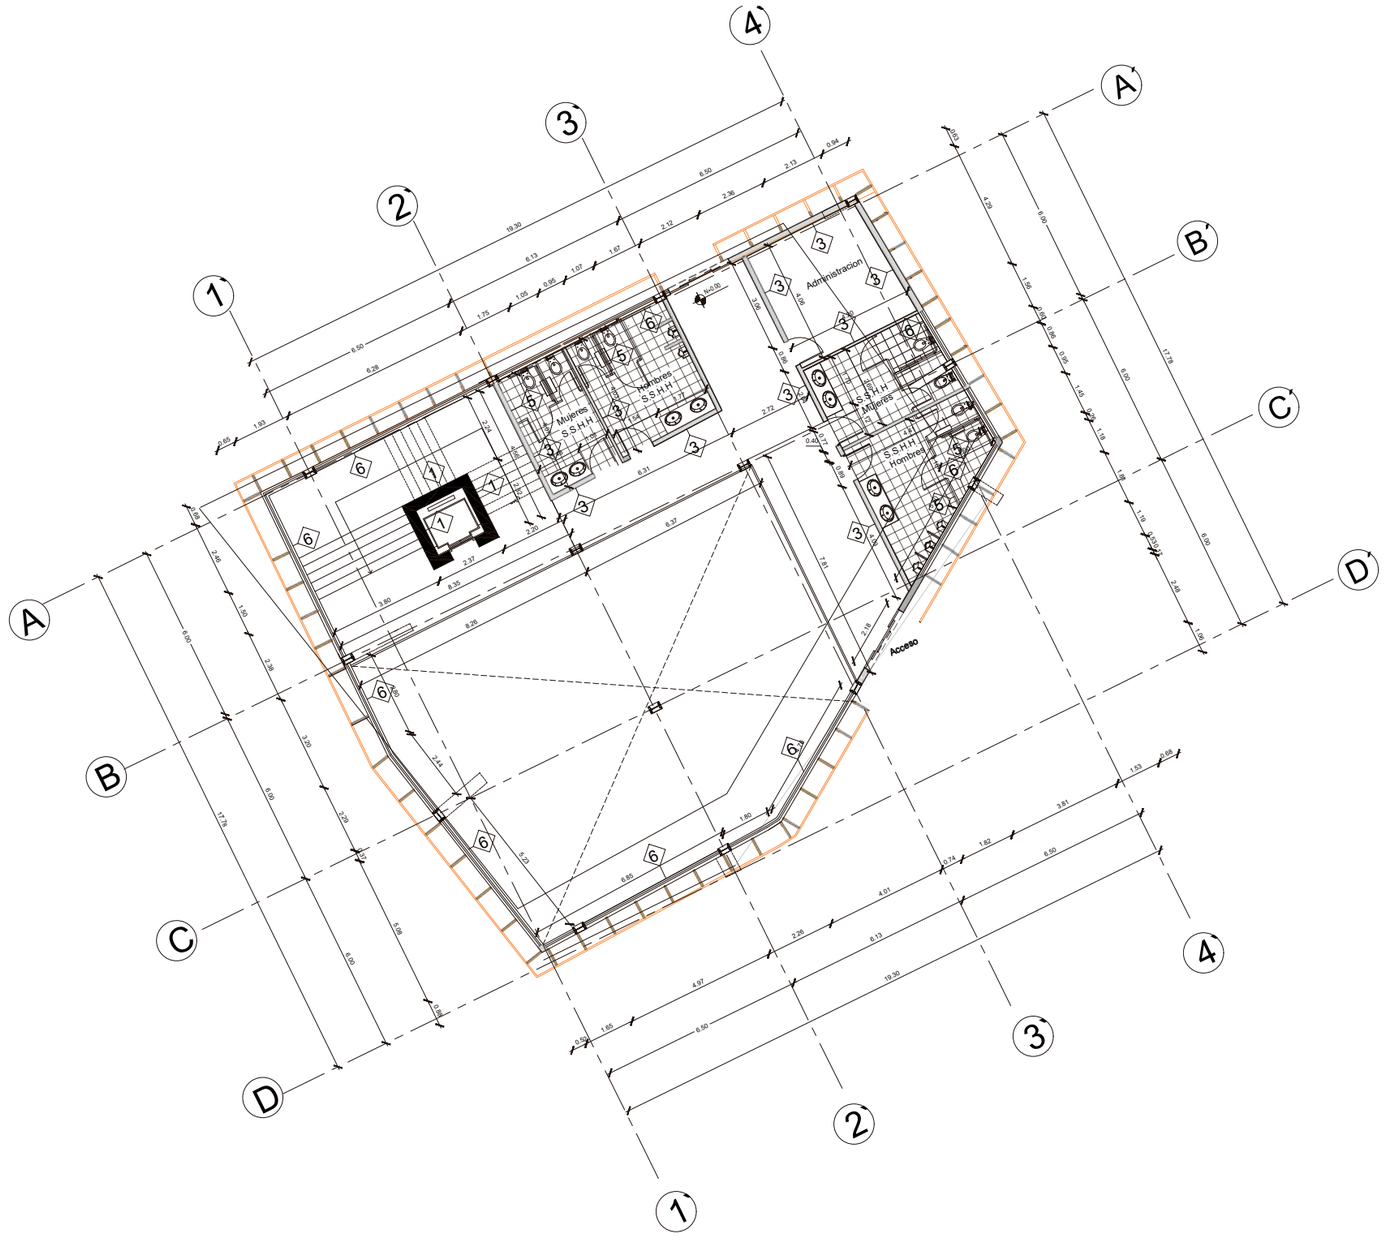

1 PLANTA +0.00

UNIVERSIDAD DE LAS AMÉRICAS — ARQUITECTURA	**TRABAJO DE TITULACIÓN**	Tema: **Centro Cultural de Producción Musical**	Notas:
	Nombre: **Steffi Cuadrado**	Contiene: **Plantas**	Escala: **1:200** / Lamina: **CD.01**

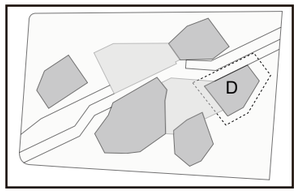

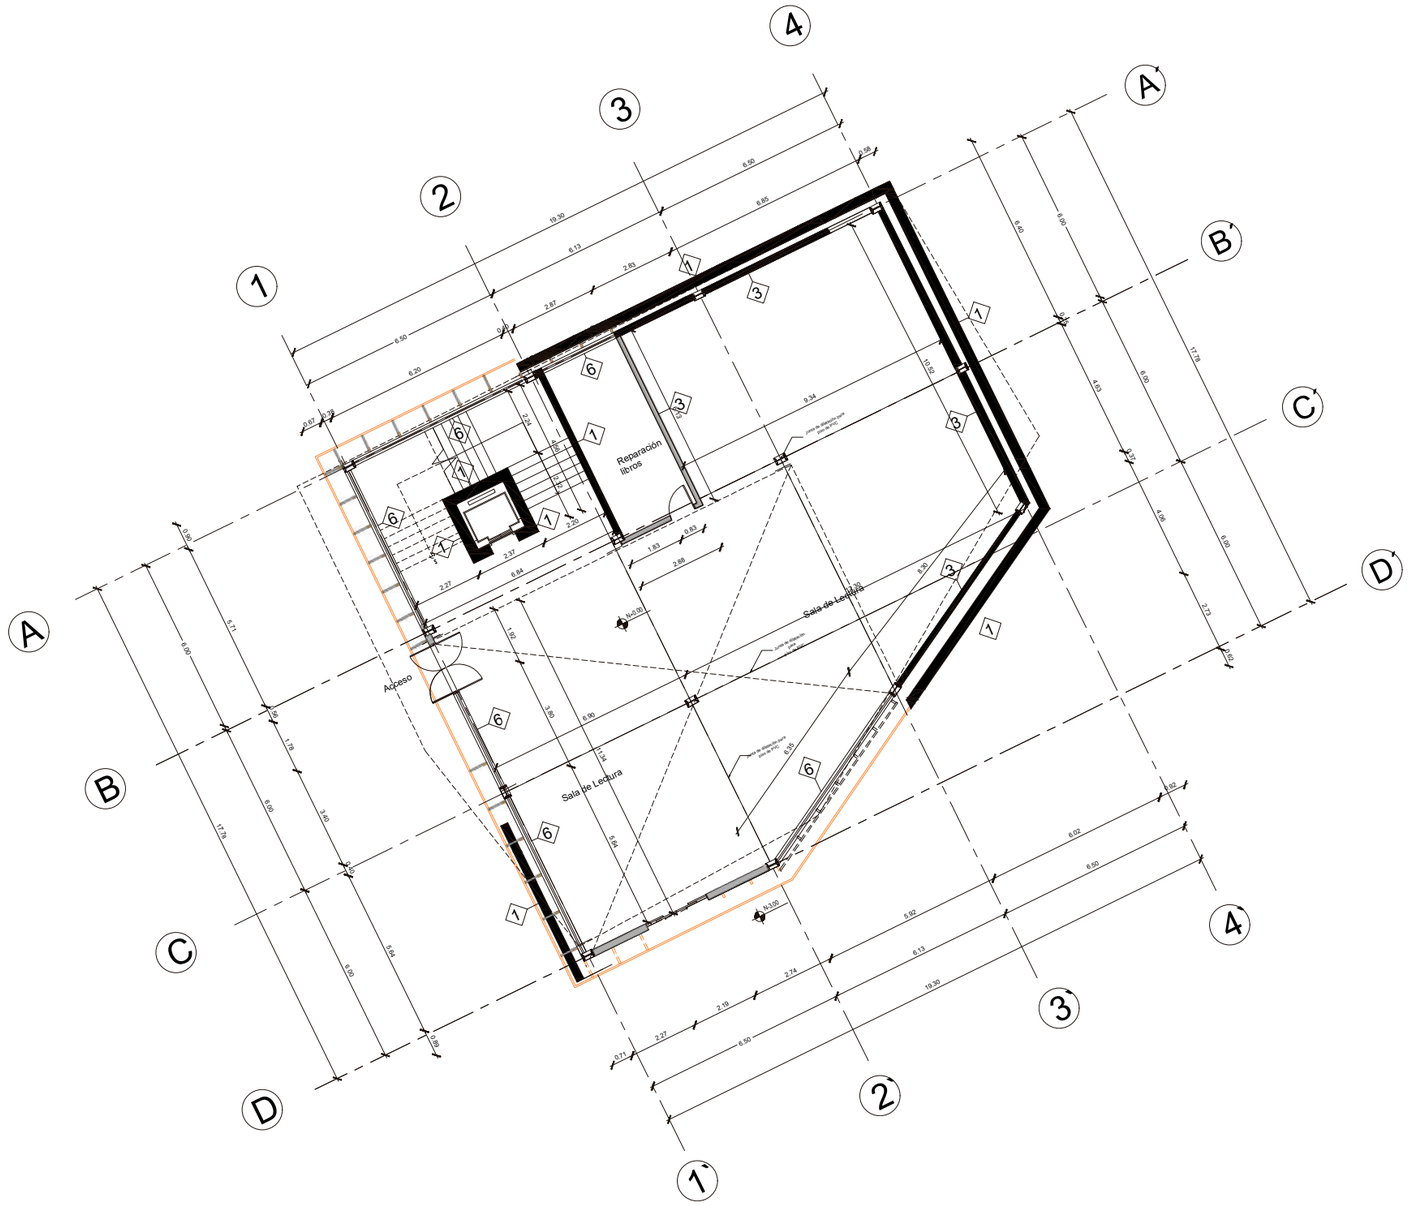

1 PLANTA N+3.00

UNIVERSIDAD DE LAS AMÉRICAS — ARQUITECTURA	**TRABAJO DE TITULACIÓN**	Tema: **Centro Cultural de Producción Musical**	Notas:	
	Nombre: **Steffi Cuadrado**	Contiene: **Plantas**	Escala: **1:200**	Lamina: **CD.02**

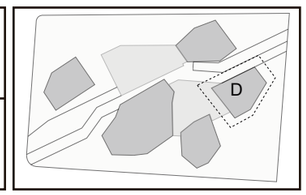

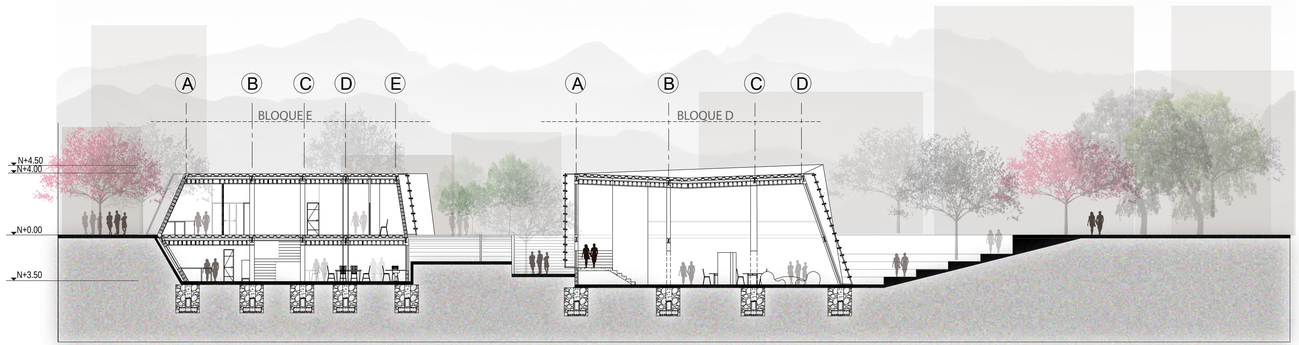

UNIVERSIDAD DE LAS AMÉRICAS

ARQUITECTURA

TRABAJO DE TITULACIÓN

Nombre: **Steffi Cuadrado**

Tema: **Centro Cultural de Producción Musical**

Contiene: **Corte 5-5'**

Notas:

Escala: **1:200**

Lamina: **D2.01**

Ubicación:

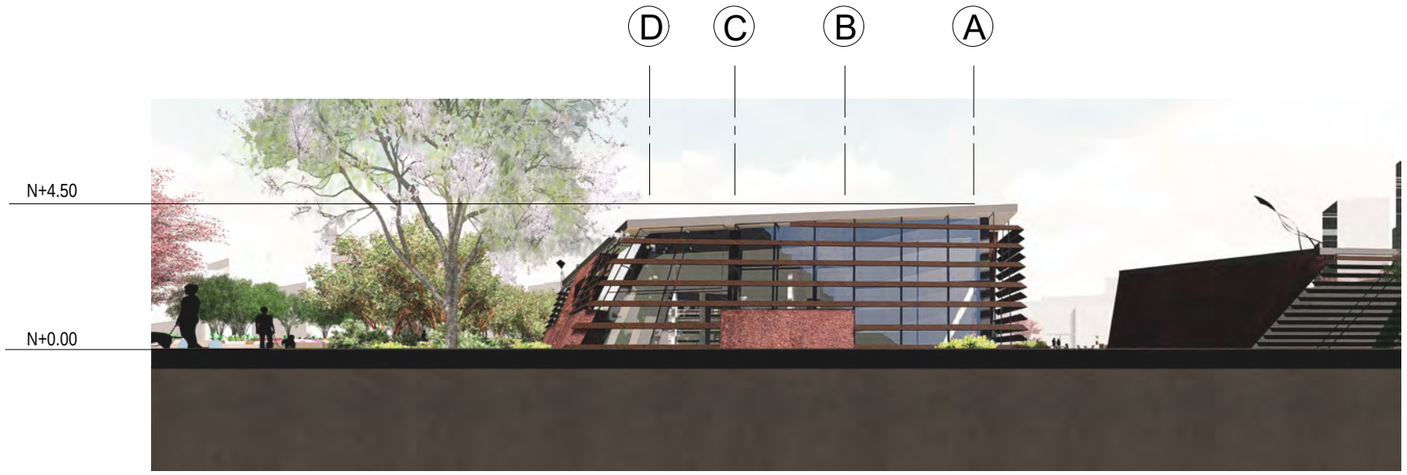

1 FACHADA

3 FACHADA

UNIVERSIDAD DE LAS AMÉRICAS

ARQUITECTURA

TRABAJO DE TITULACIÓN

Nombre:
Steffi Cuadrado

Tema:
Centro Cultural de Producción Musical

Contiene:
Fachadas

Notas:

Escala:
1:200

Lamina:
D3.01

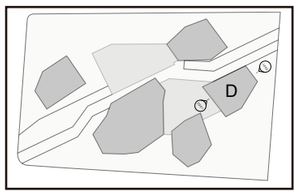

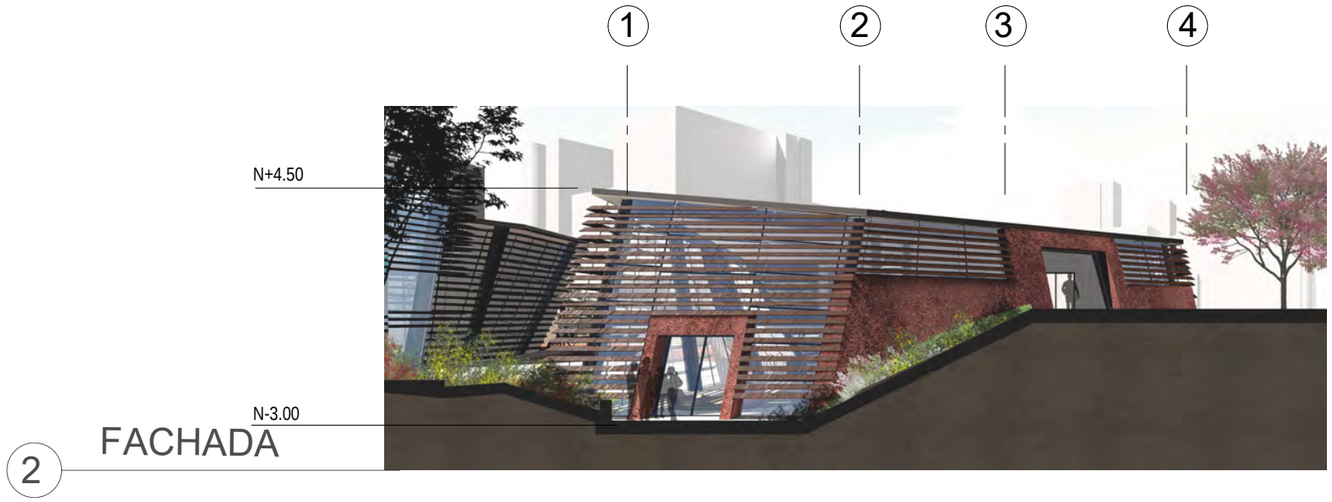

2 FACHADA

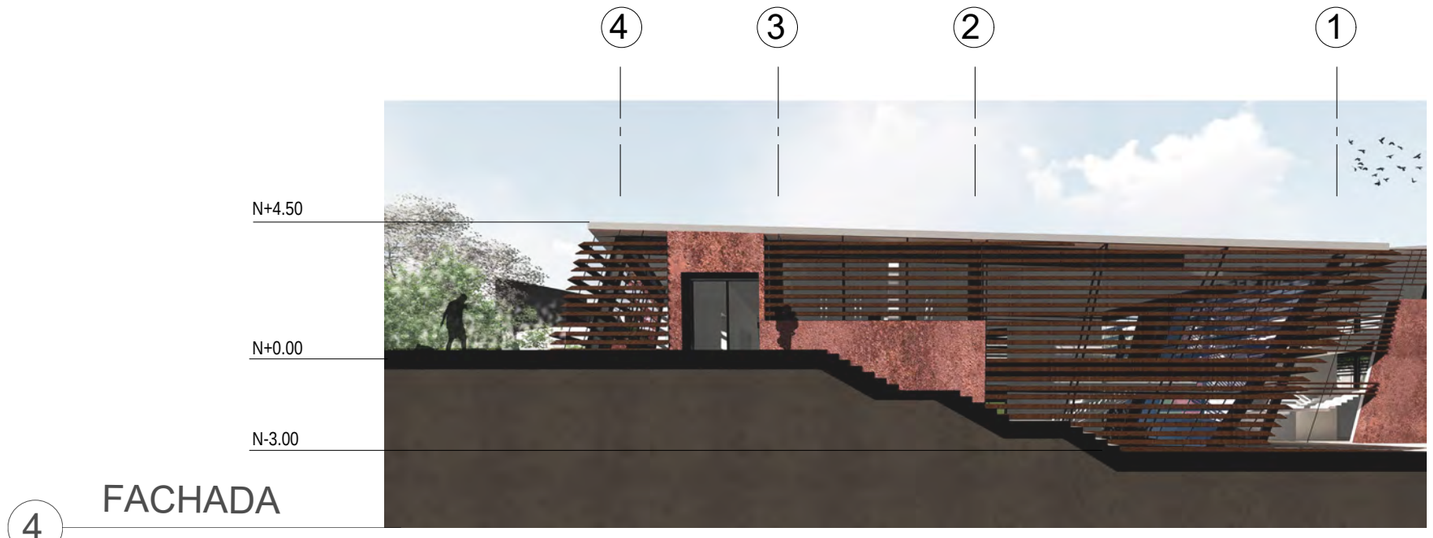

4 FACHADA

UNIVERSIDAD DE LAS AMÉRICAS — ARQUITECTURA

TRABAJO DE TITULACIÓN

Nombre: **Steffi Cuadrado**

Tema: **Centro Cultural de Producción Musical**

Contiene: **Fachadas**

Notas:

Escala: **1:200**

Lamina: **D3.02**

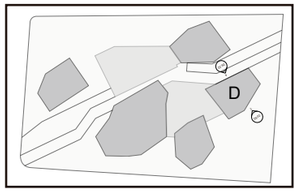

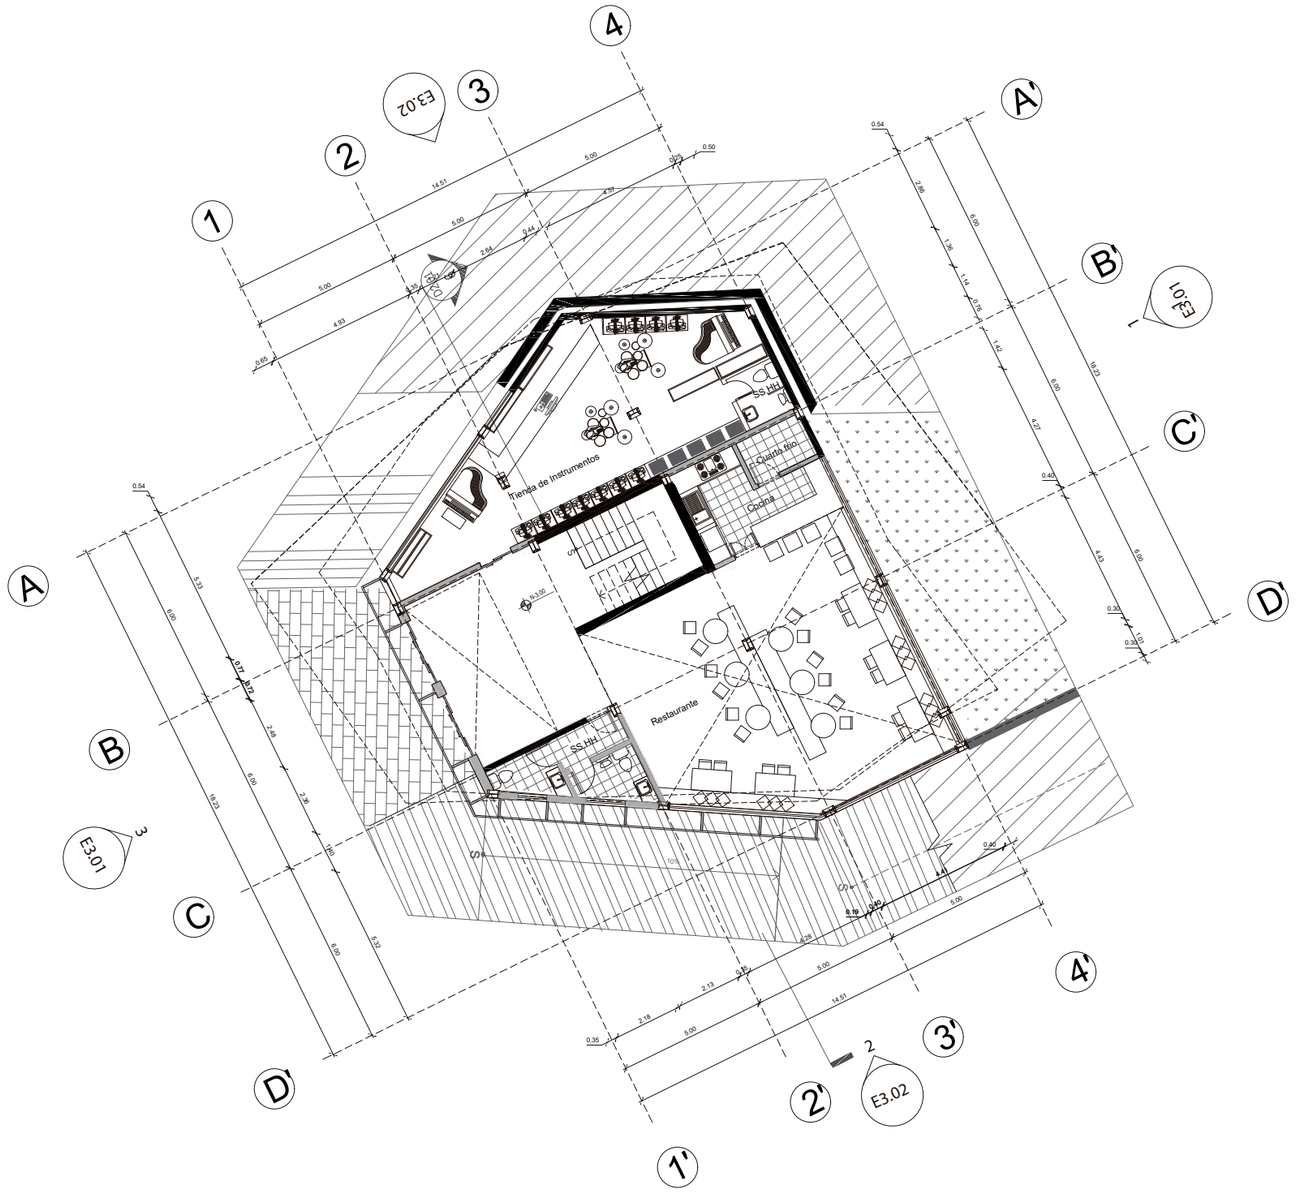

1 PLANTA -3.00

UNIVERSIDAD DE LAS AMÉRICAS — ARQUITECTURA	**TRABAJO DE TITULACIÓN**	Tema: **Centro Cultural de Producción Musical**	Notas:
	Nombre: **Steffi Cuadrado**	Contiene: **Plantas**	Escala: **1:200** / Lamina: **EA.01**

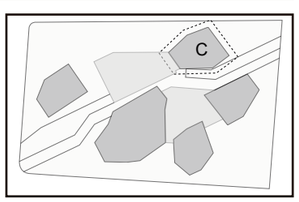

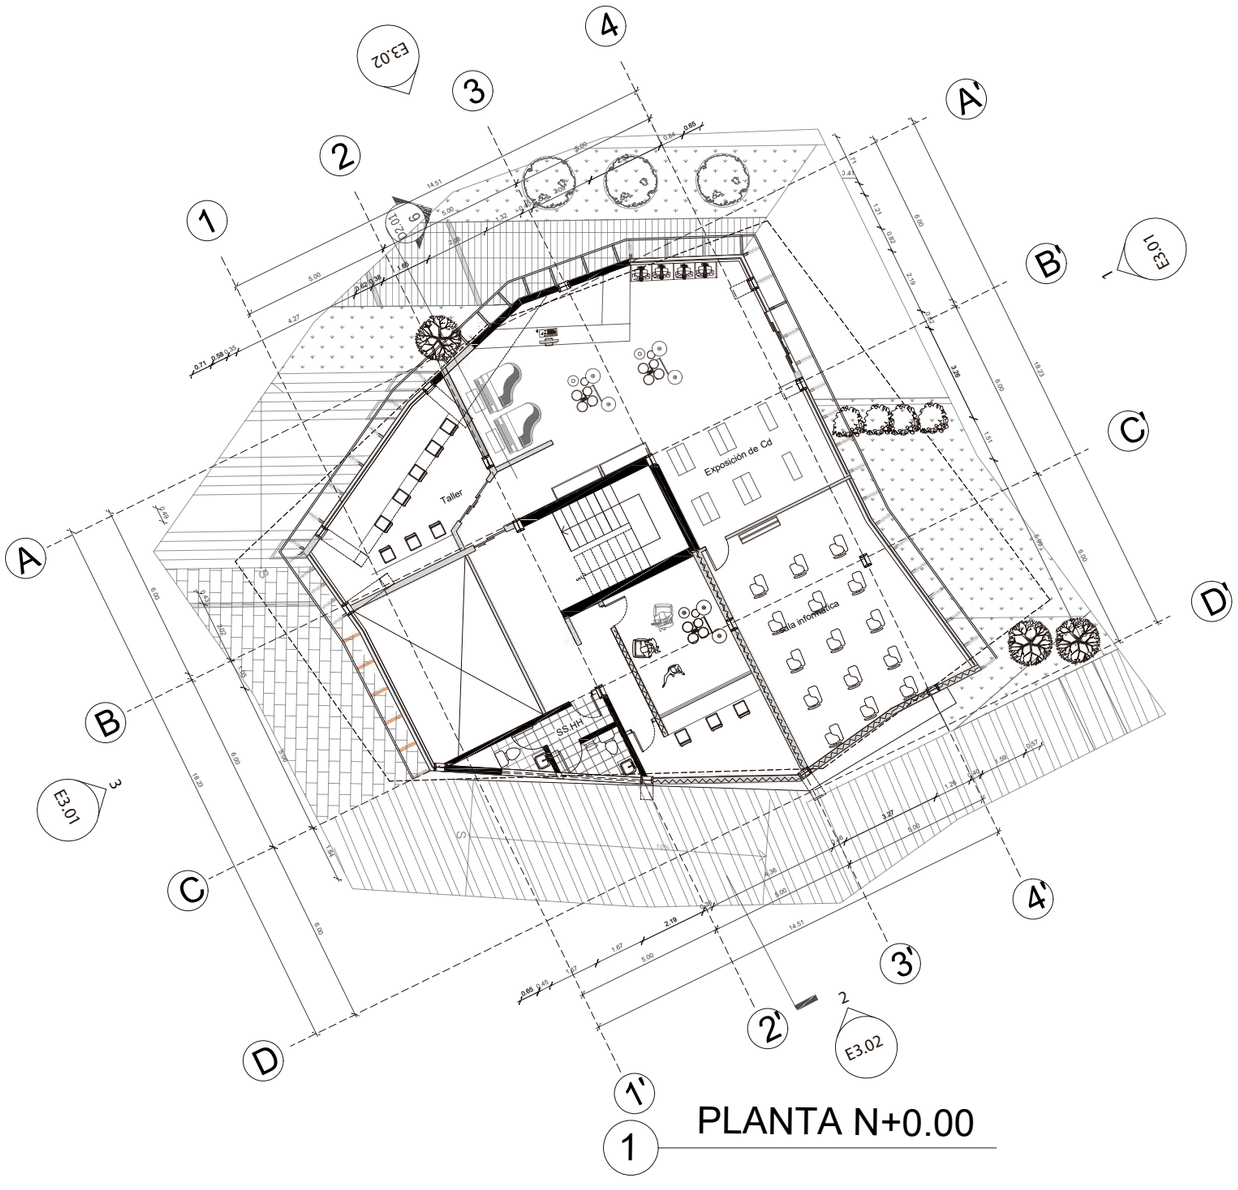

UNIVERSIDAD DE LAS AMÉRICAS

ARQUITECTURA

TRABAJO DE TITULACIÓN

Nombre:
Steffi Cuadrado

Tema:
Centro Cultural de Producción Musical

Contiene:
Plantas

Notas:

Escala:
1:200

Lamina:
EA.02

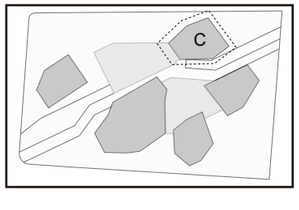

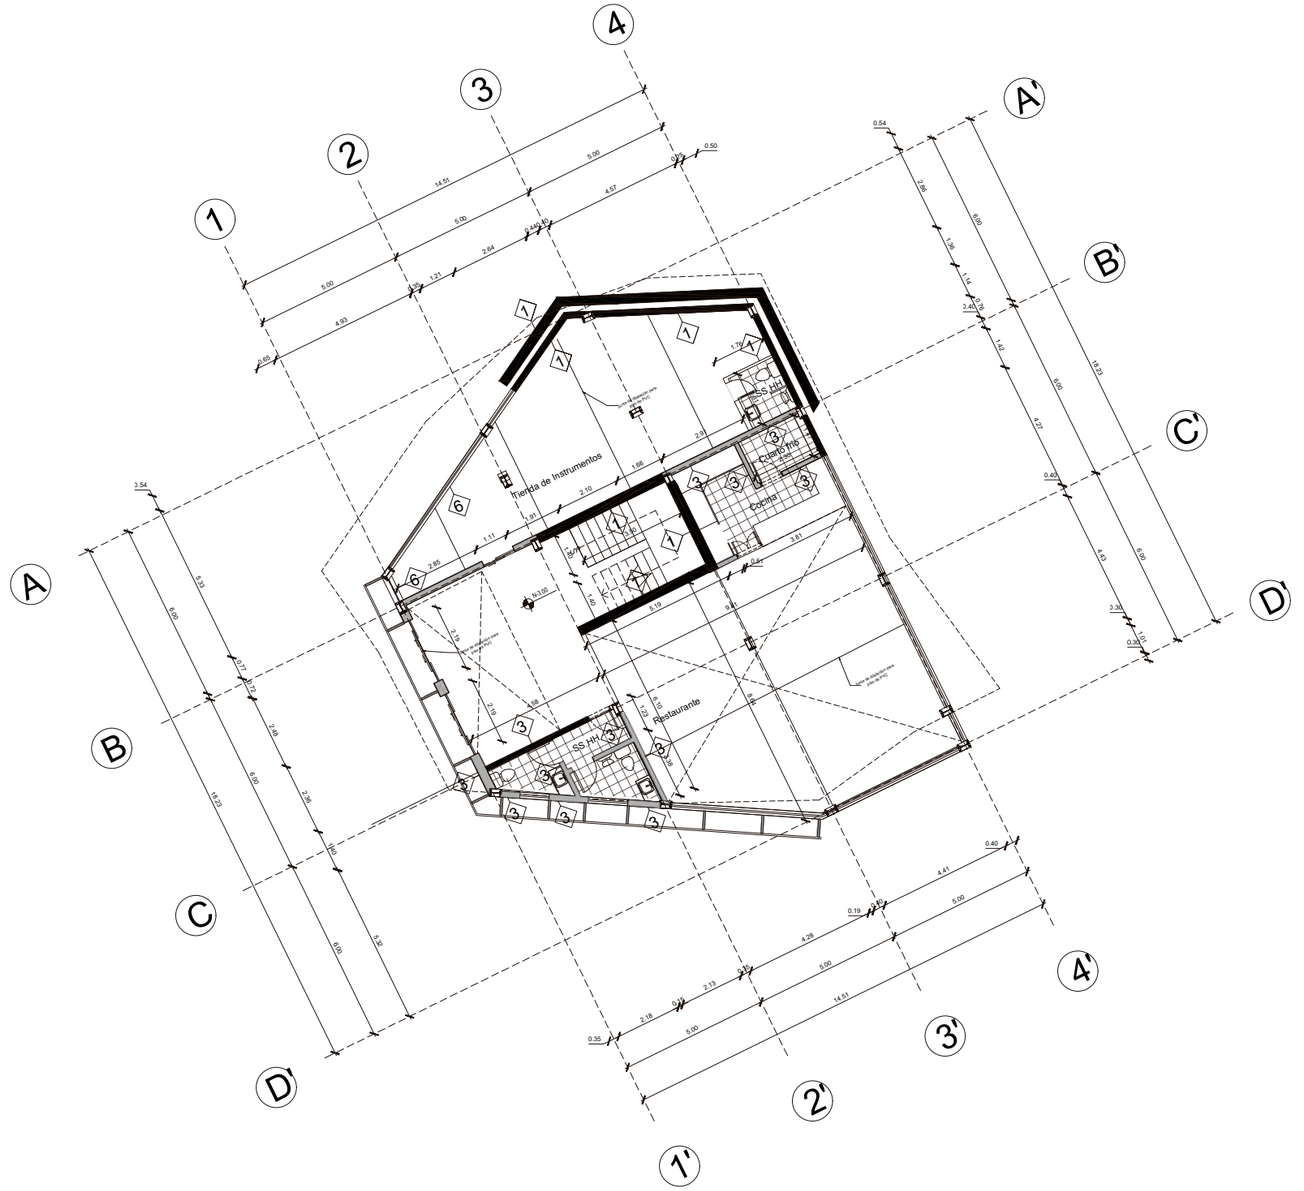

1 PLANTA +0.00

UNIVERSIDAD DE LAS AMÉRICAS — ARQUITECTURA	**TRABAJO DE TITULACIÓN**	Tema: **Centro Cultural de Producción Musical**	Notas:
	Nombre: **Steffi Cuadrado**	Contiene: **Plantas**	Escala: **1:200** / Lamina: **CE.01**

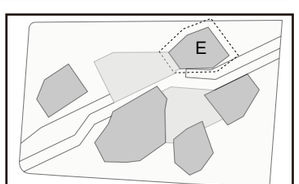

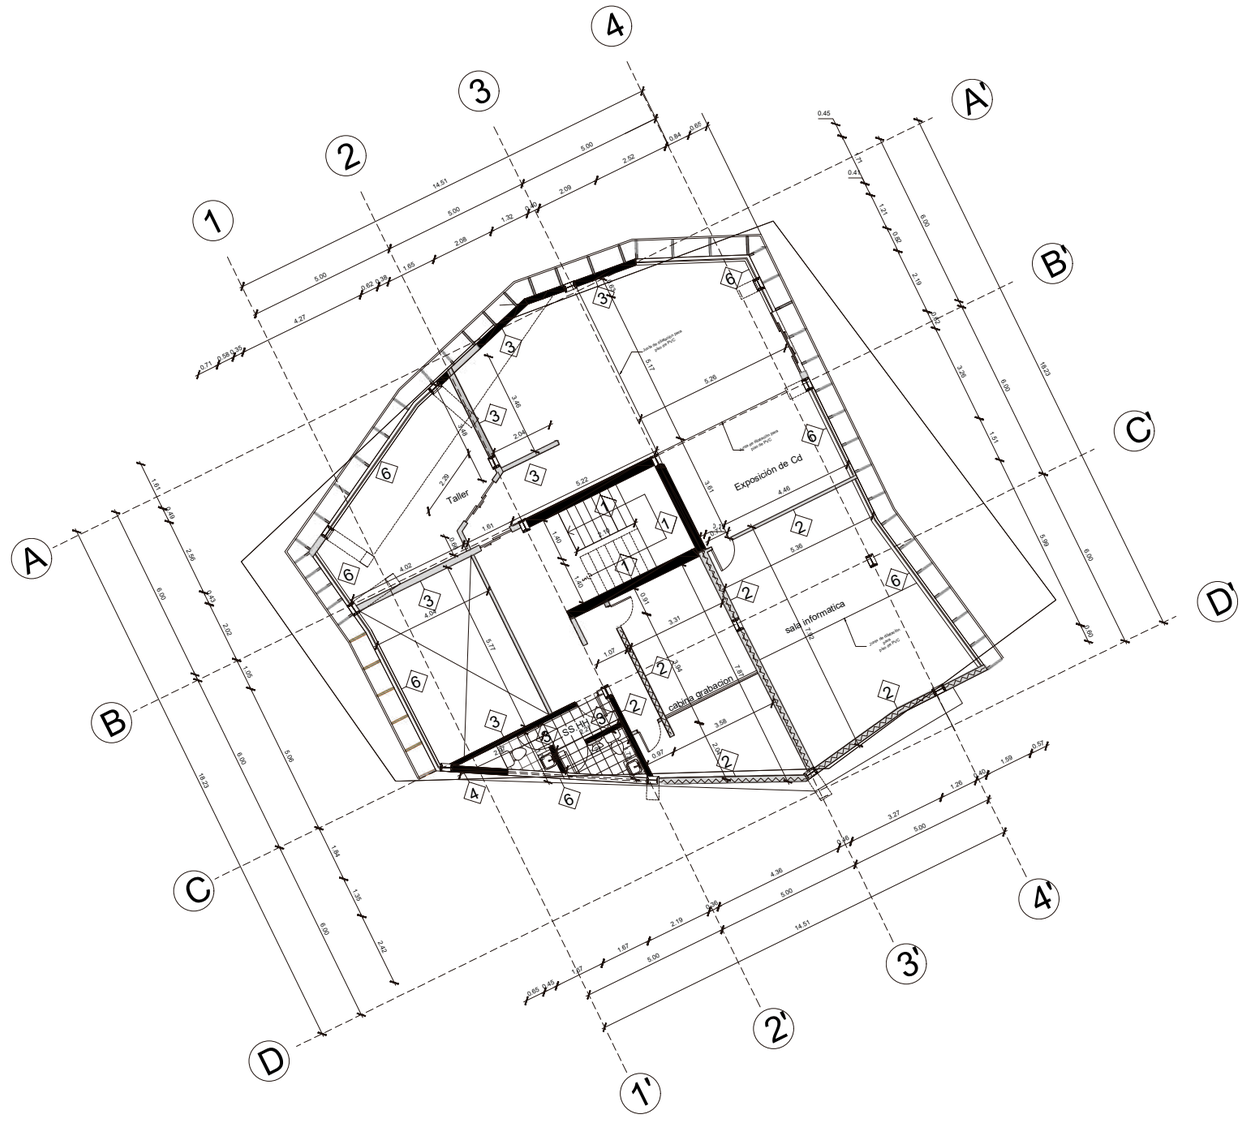

1 PLANTA N+3.00

UNIVERSIDAD DE LAS AMÉRICAS — ARQUITECTURA	**TRABAJO DE TITULACIÓN**	Tema: **Centro Cultural de Producción Musical**	Notas:
	Nombre: **Steffi Cuadrado**	Contiene: **Plantas**	Escala: **1:200** — Lamina: **CE.02**

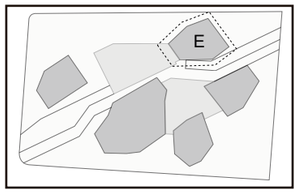

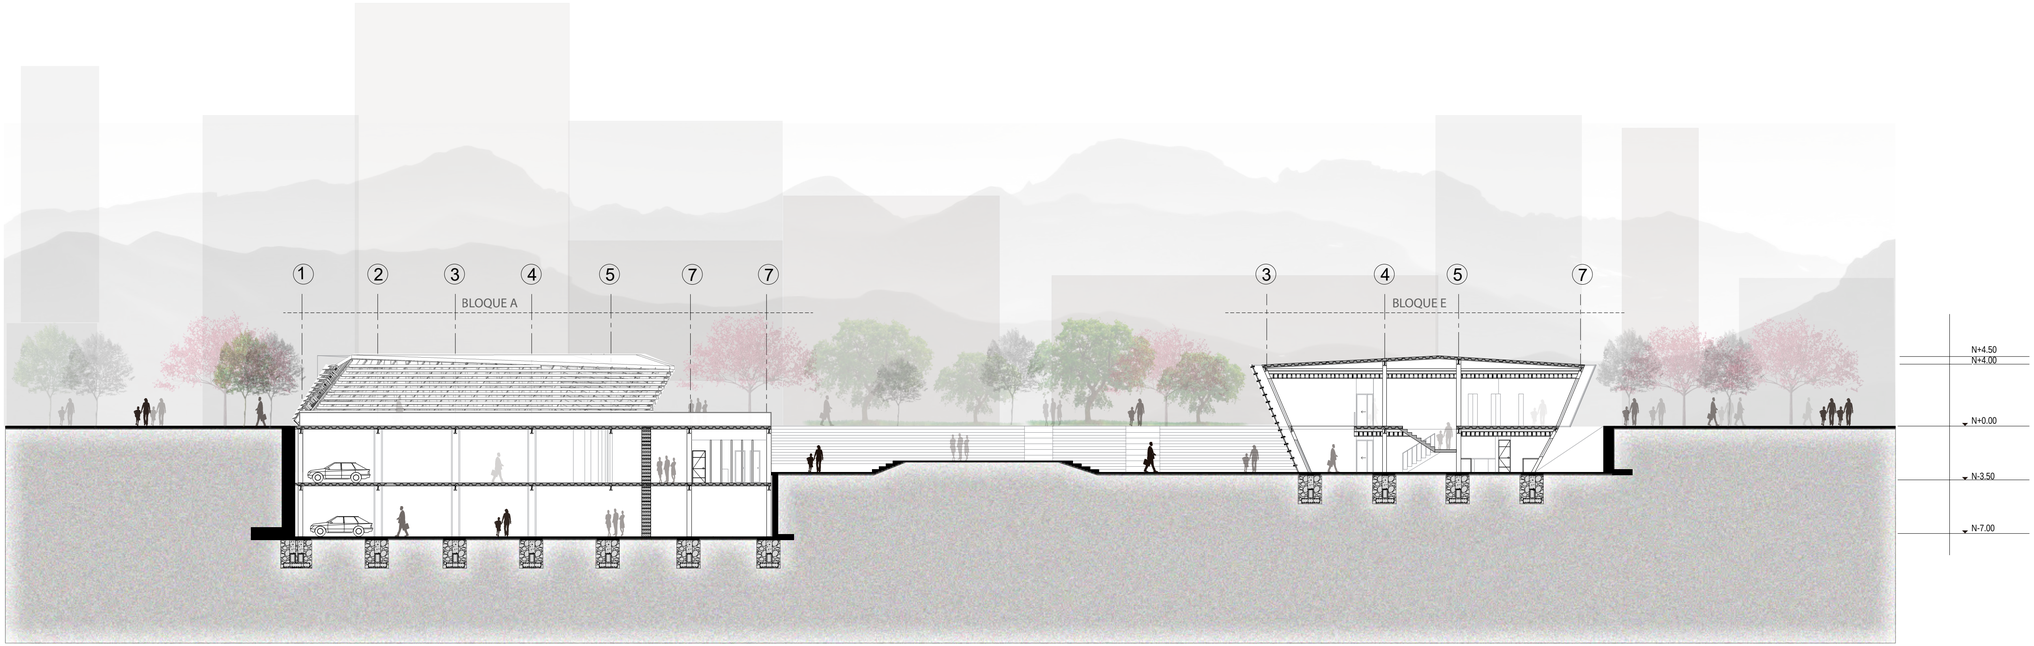

udla
UNIVERSIDAD DE LAS AMÉRICAS

ARQUITECTURA

TRABAJO DE TITULACIÓN

Nombre: **Steffi Cuadrado**

Tema: **Centro Cultural de Producción Musical**

Contiene: **Corte 1 - 1´**

Notas:

Escala: **1:200**

Lamina: **E2.02**
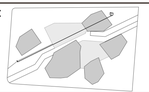
Ubicación: